

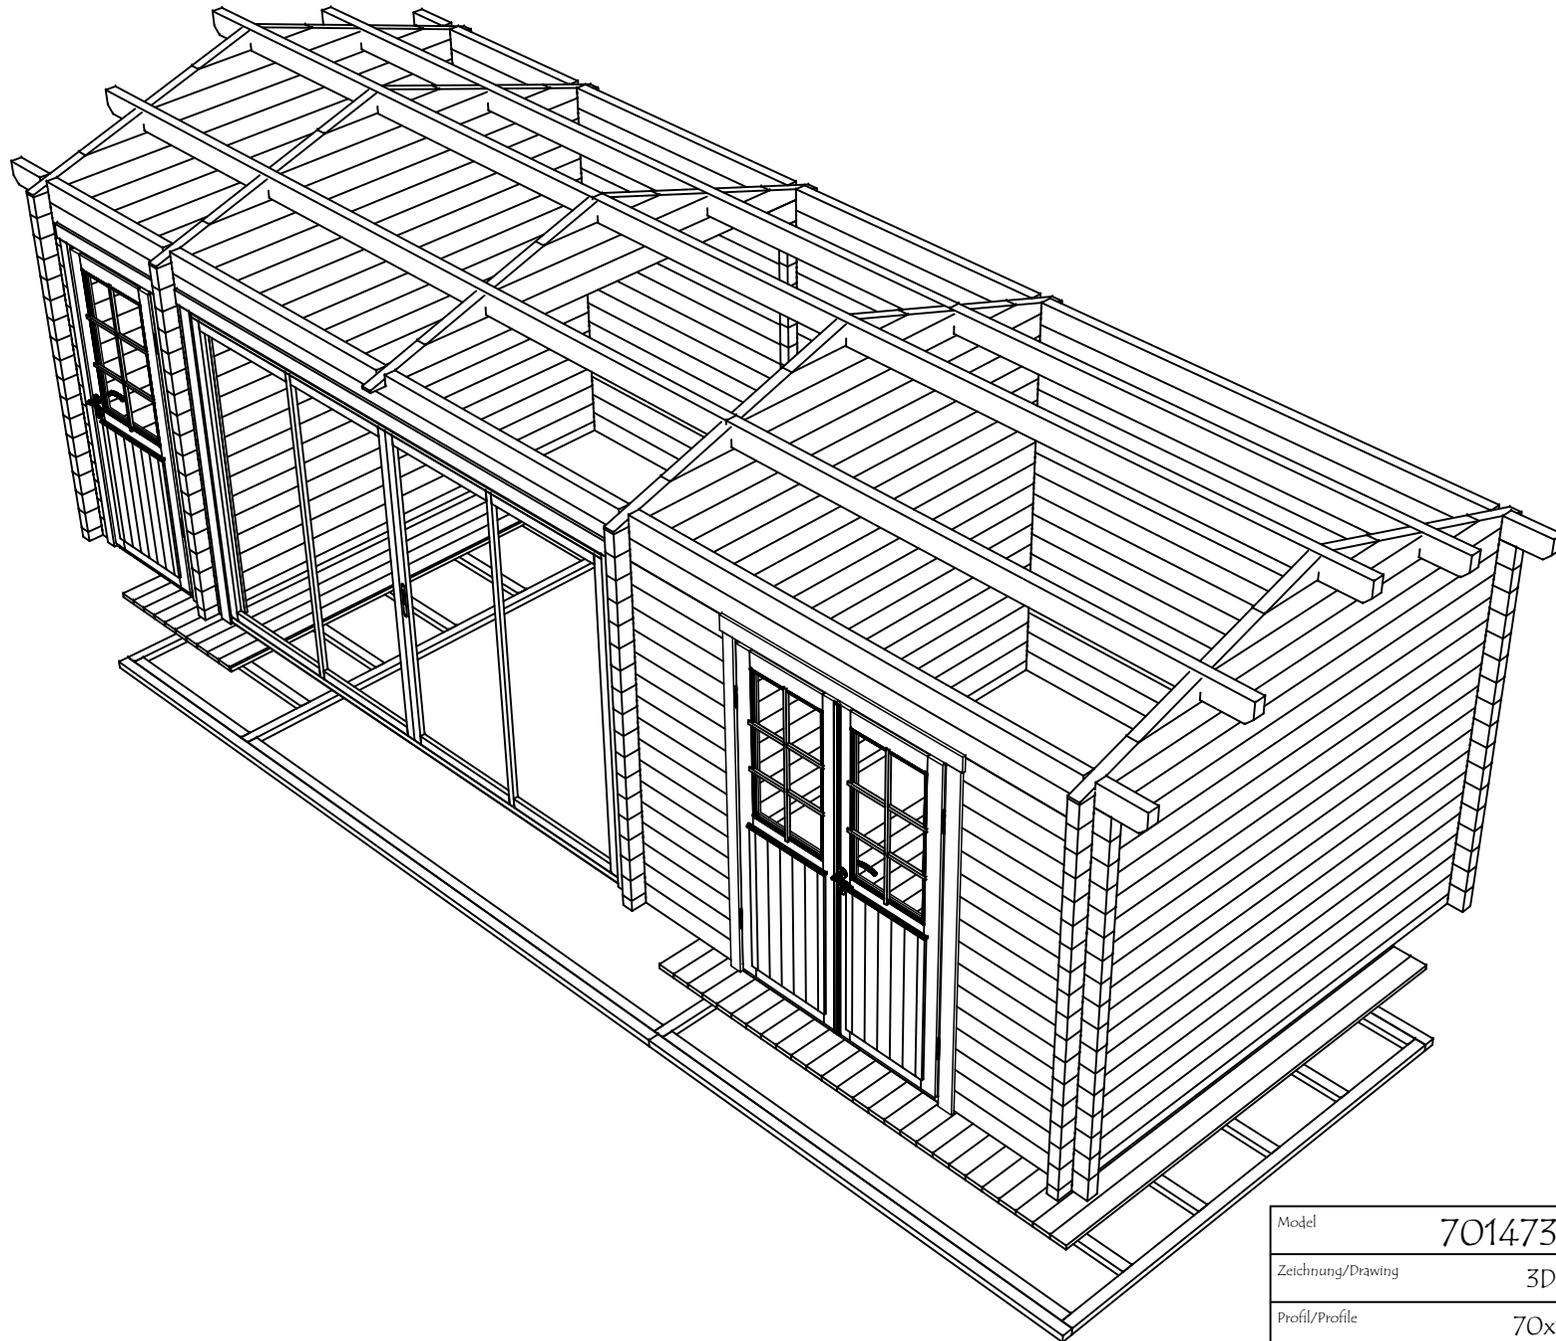
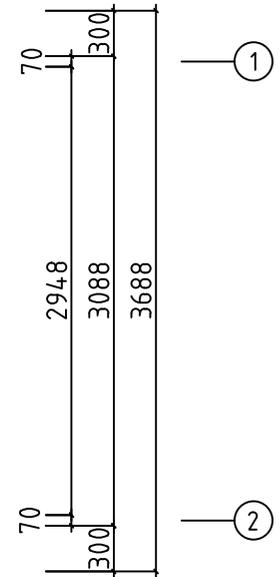


|                   |         |               |             |
|-------------------|---------|---------------|-------------|
| Model             | 7014730 | Seite/Page    | 1           |
| Zeichnung/Drawing | 3D      | Maßstab/Scale |             |
| Profil/Profile    | 70x135  | Datum/Date    | 15.04.2024  |
| Zeichner/Drafter  | SRM     | File          | 7014730.dwg |



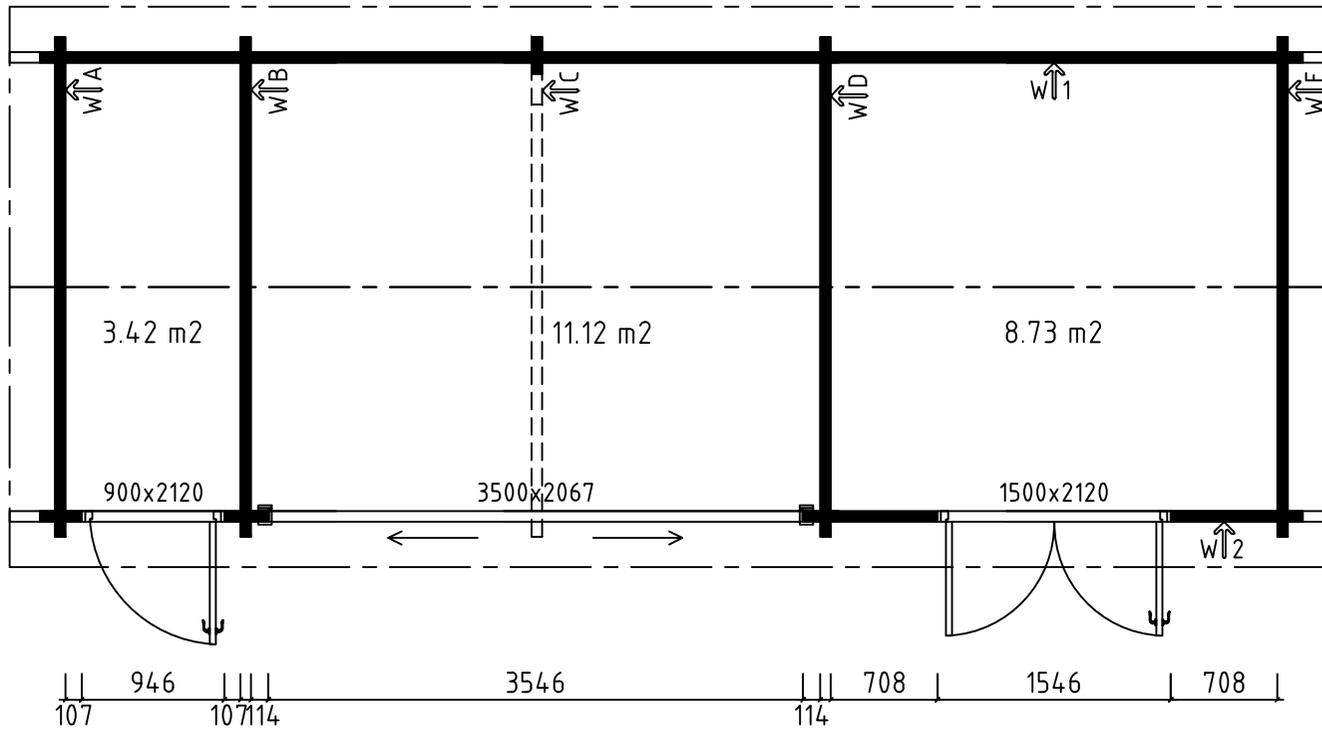


|                   |         |               |             |
|-------------------|---------|---------------|-------------|
| Model             | 7014730 | Seite/Page    | 2           |
| Zeichnung/Drawing | 3D      | Maßstab/Scale |             |
| Profil/Profile    | 70x135  | Datum/Date    | 15.04.2024  |
| Zeichner/Drafter  | SRM     | File          | 7014730.dwg |



H = 1.700 m  
 TOTAL: 23.27 m<sup>2</sup>

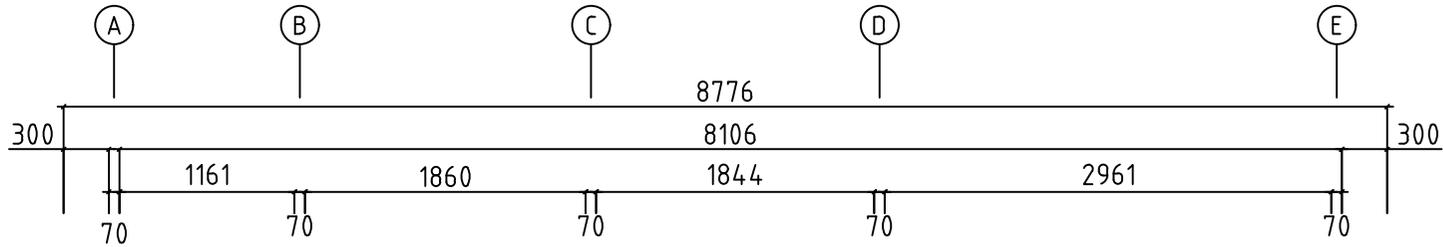

|                   |                        |               |             |
|-------------------|------------------------|---------------|-------------|
| Model             | 7014730                | Seite/Page    | 3           |
| Zeichnung/Drawing | GRUNDPLAN - GROUNDPLAN | Maßstab/Scale | 1:50        |
| Profil/Profile    | 70x135                 | Datum/Date    | 15.04.2024  |
| Zeichner/Drafter  | SRM                    | File          | 7014730.dwg |

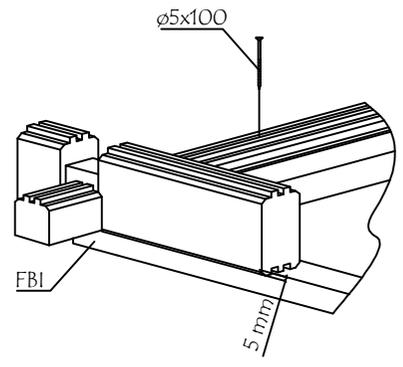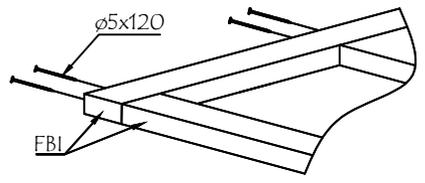
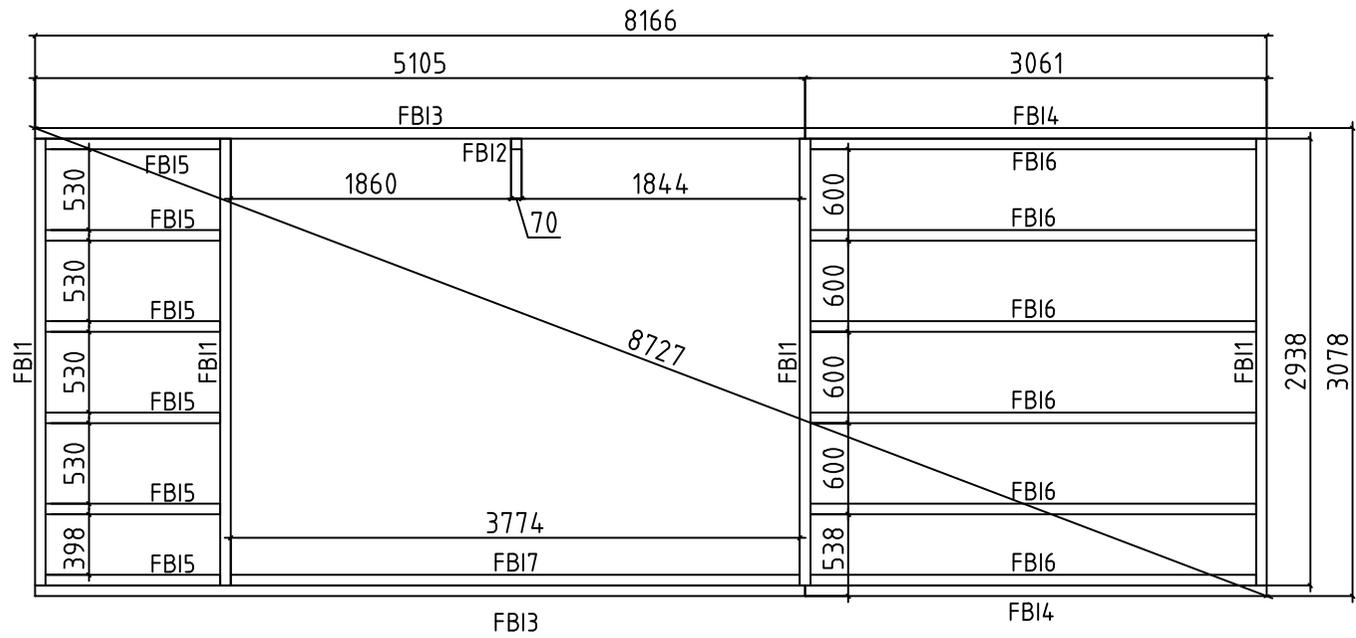


|                   |                                             |               |             |
|-------------------|---------------------------------------------|---------------|-------------|
| Model             | 7014730                                     | Seite/Page    | 4           |
| Zeichnung/Drawing | FUNDAMENTHOLZ (IMM) - FOUNDATION BEAM (IMM) | Maßstab/Scale | 1:50        |
| Profil/Profile    | 70x45                                       | Datum/Date    | 15.04.2024  |
| Zeichner/Drafter  | SRM                                         | File          | 7014730.dwg |

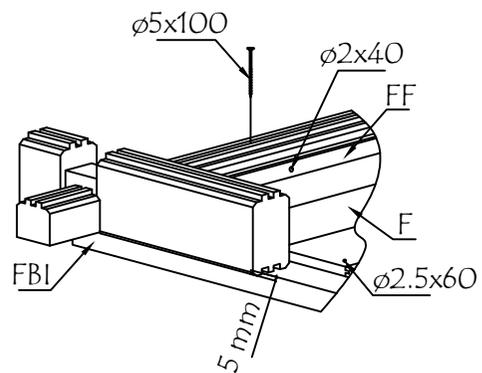
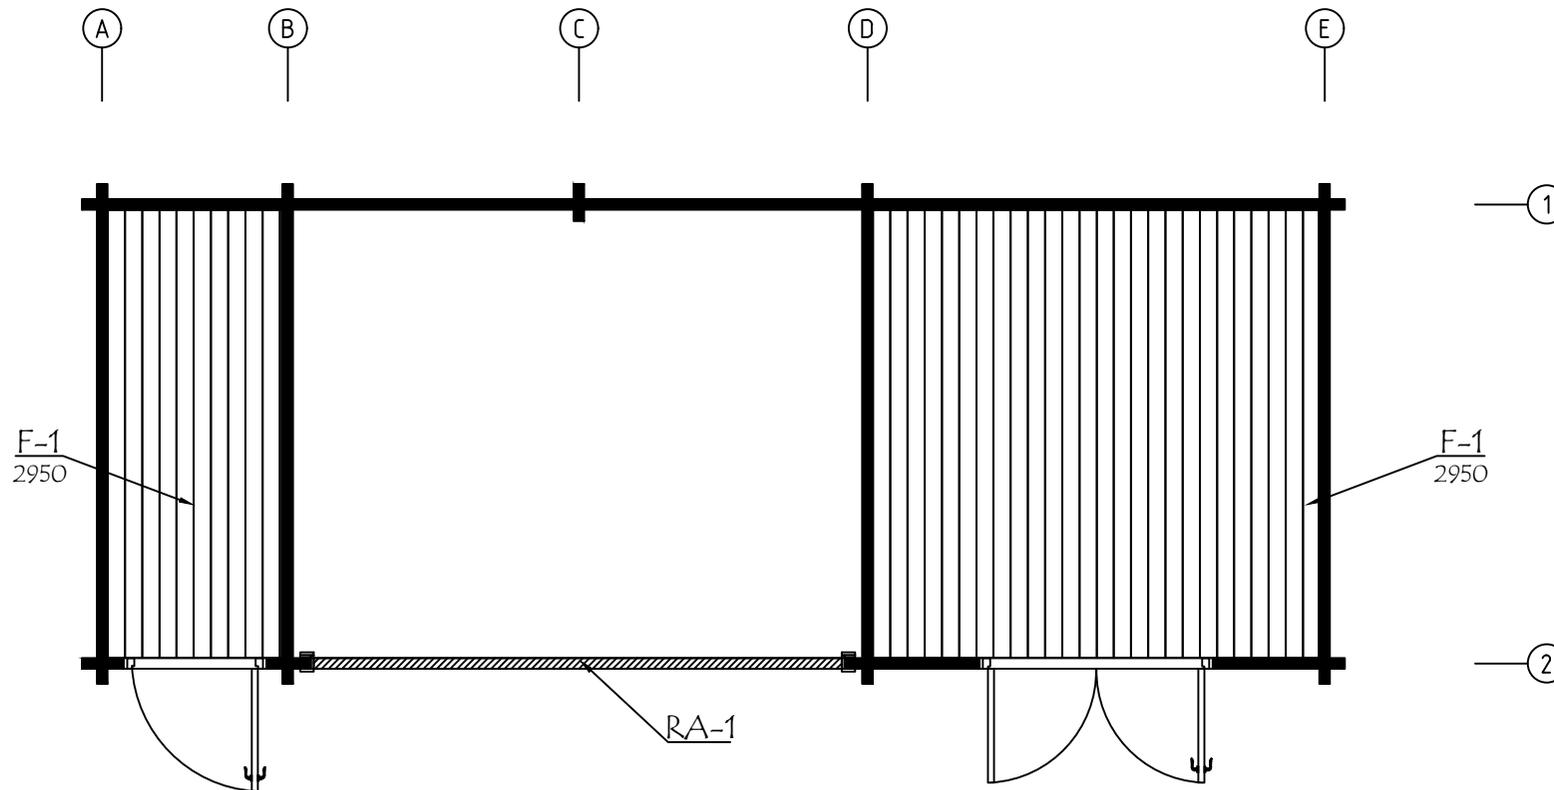


ALU op.1 Fussbodenbretter verlegen vor Montage von ALU- Türen  
Lay floor boards before installing doors




|                   |                           |               |             |
|-------------------|---------------------------|---------------|-------------|
| Model             | 7014730                   | Seite/Page    | 5           |
| Zeichnung/Drawing | FUSSBODENPLAN - FLOORPLAN | Maßstab/Scale | 1:50        |
| Profil/Profile    | 114x28                    | Datum/Date    | 15.04.2024  |
| Zeichner/Drafter  | SRM                       | File          | 7014730.dwg |

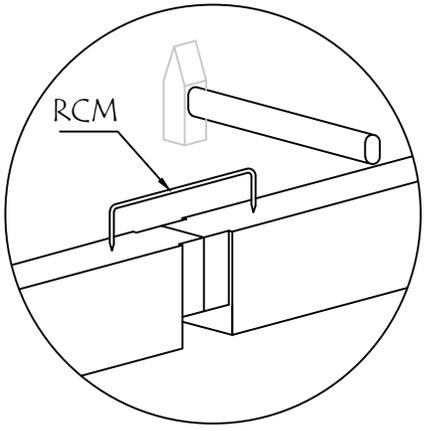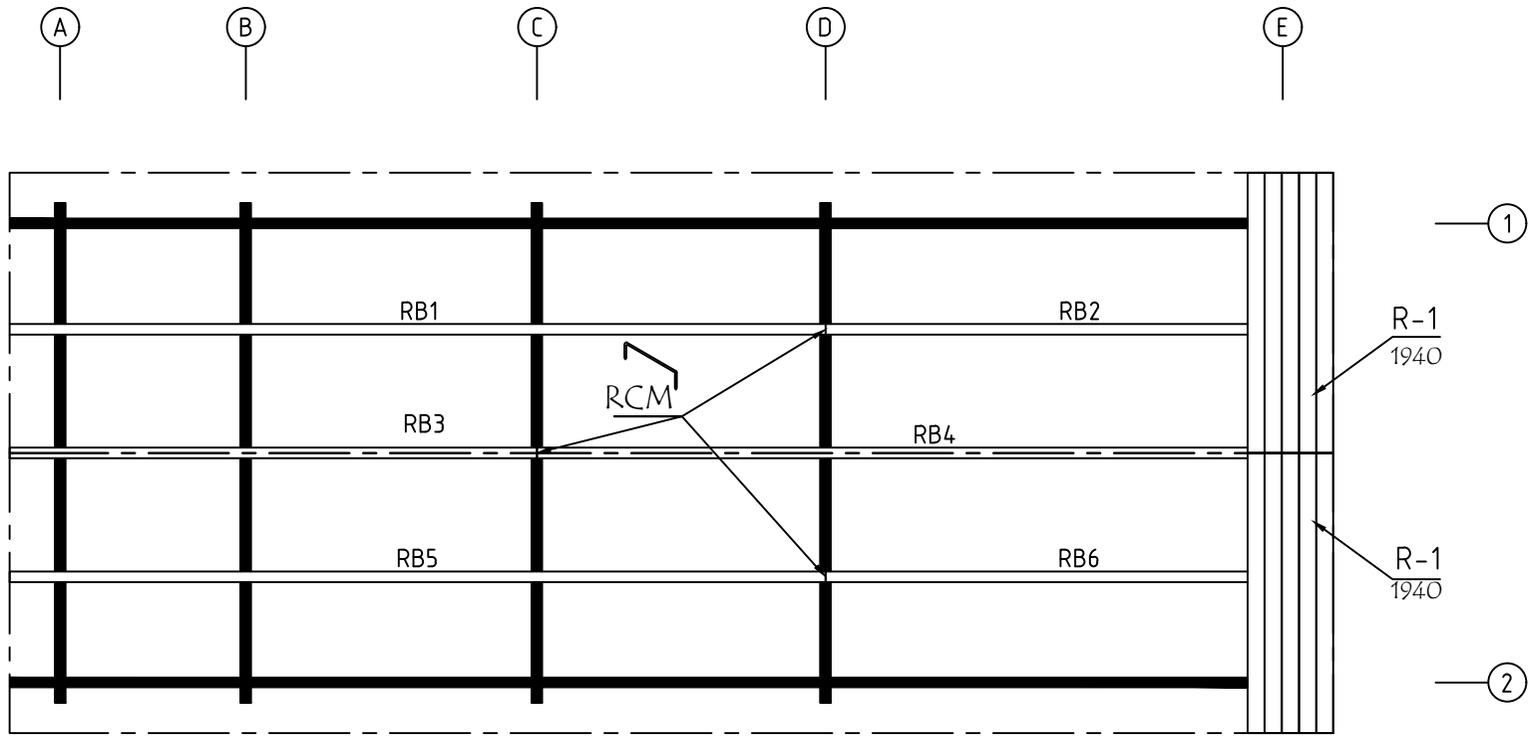



|                   |                               |               |             |
|-------------------|-------------------------------|---------------|-------------|
| Model             | 7014730                       | Seite/Page    | 6           |
| Zeichnung/Drawing | DACH-PLAN - ROOF PLAN         | Maßstab/Scale | 1:50        |
| Profil/Profile    | 88x18 oder-or 114x18 / 70x140 | Datum/Date    | 15.04.2024  |
| Zeichner/Drafter  | SRM                           | File          | 7014730.dwg |

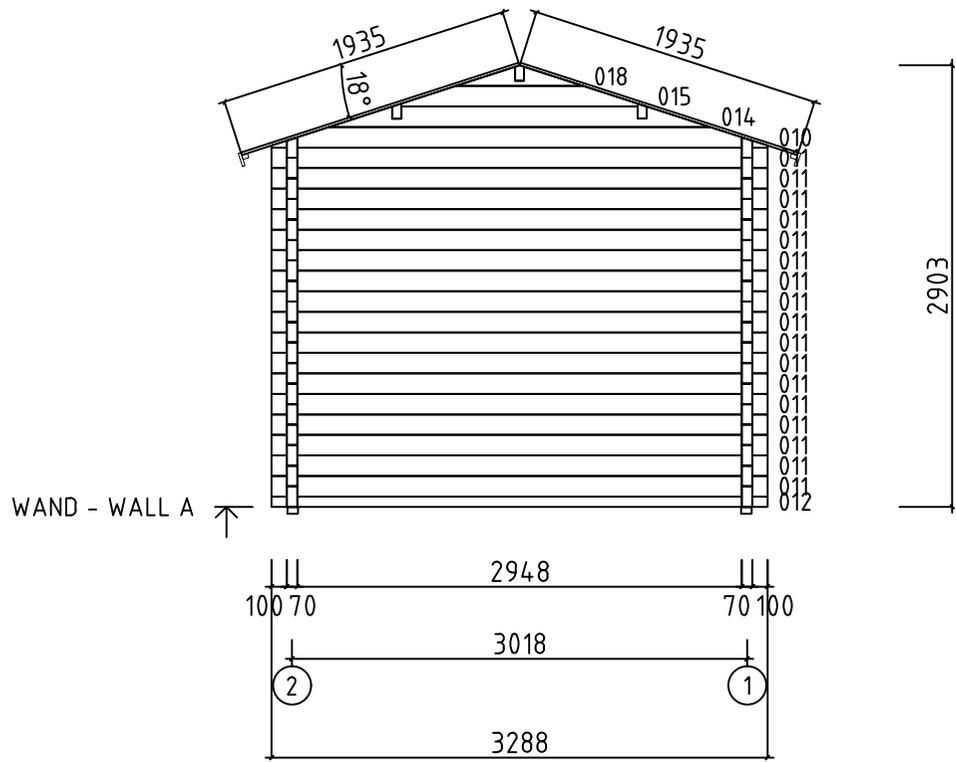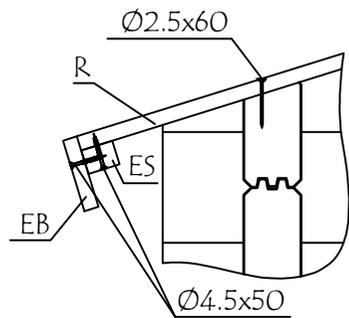



|                   |               |               |             |
|-------------------|---------------|---------------|-------------|
| Model             | 7014730       | Seite/Page    | 7           |
| Zeichnung/Drawing | WAND - WALL A | Maßstab/Scale | 1:50        |
| Profil/Profile    | 70x135        | Datum/Date    | 15.04.2024  |
| Zeichner/Drafter  | SRM           | File          | 7014730.dwg |

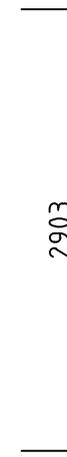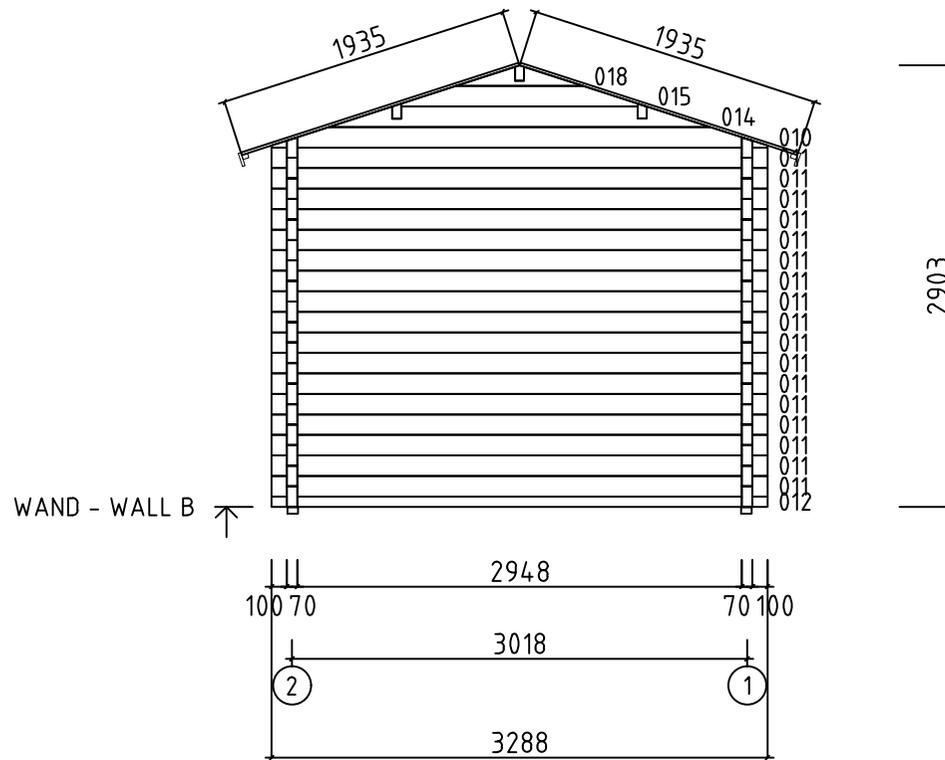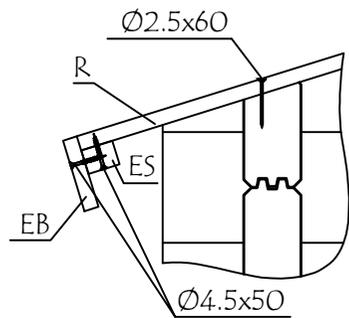


|                   |               |               |             |
|-------------------|---------------|---------------|-------------|
| Model             | 7014730       | Seite/Page    | 8           |
| Zeichnung/Drawing | WAND - WALL B | Maßstab/Scale | 1:50        |
| Profil/Profile    | 70x135        | Datum/Date    | 15.04.2024  |
| Zeichner/Drafter  | SRM           | File          | 7014730.dwg |

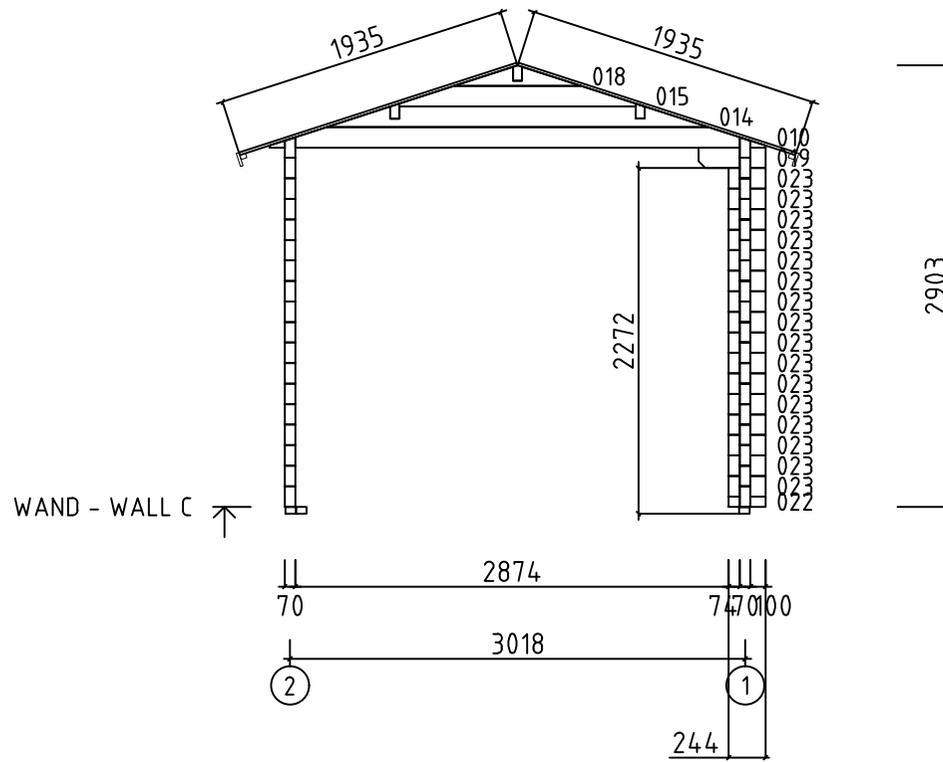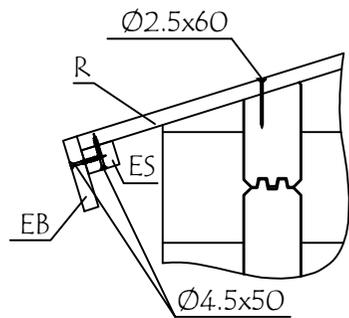



|                   |               |               |             |
|-------------------|---------------|---------------|-------------|
| Model             | 7014730       | Seite/Page    | 9           |
| Zeichnung/Drawing | WAND - WALL C | Maßstab/Scale | 1:50        |
| Profil/Profile    | 70x135        | Datum/Date    | 15.04.2024  |
| Zeichner/Drafter  | SRM           | File          | 7014730.dwg |

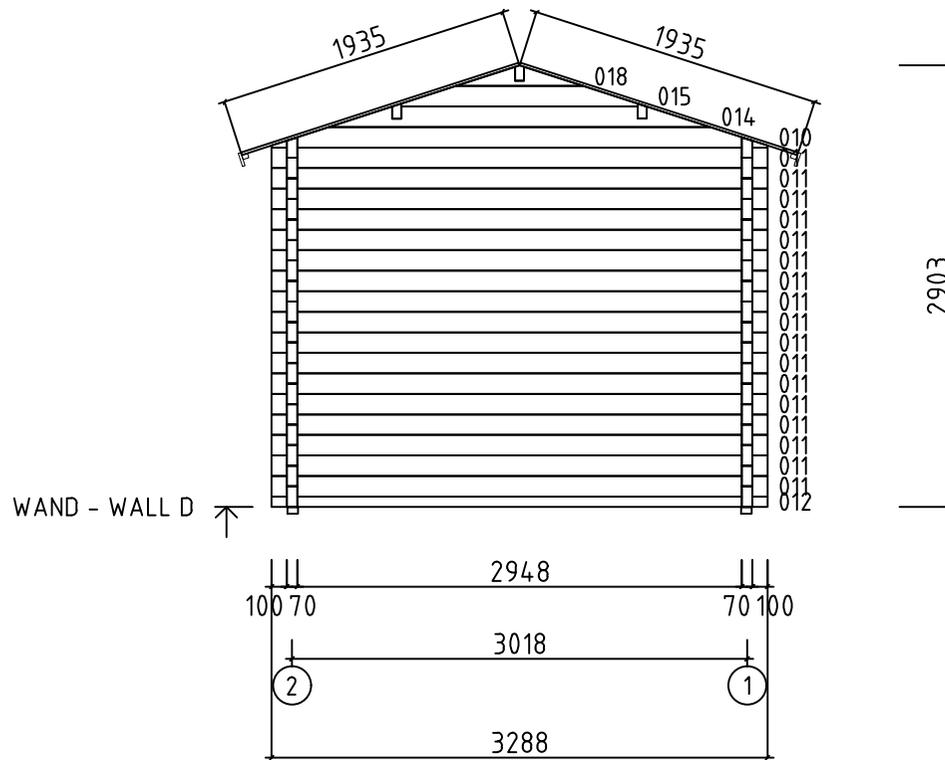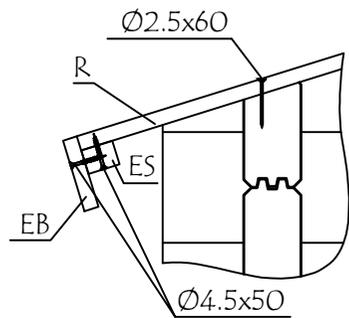




|                   |               |               |             |
|-------------------|---------------|---------------|-------------|
| Model             | 7014730       | Seite/Page    | 10          |
| Zeichnung/Drawing | WAND - WALL D | Maßstab/Scale | 1:50        |
| Profil/Profile    | 70x135        | Datum/Date    | 15.04.2024  |
| Zeichner/Drafter  | SRM           | File          | 7014730.dwg |

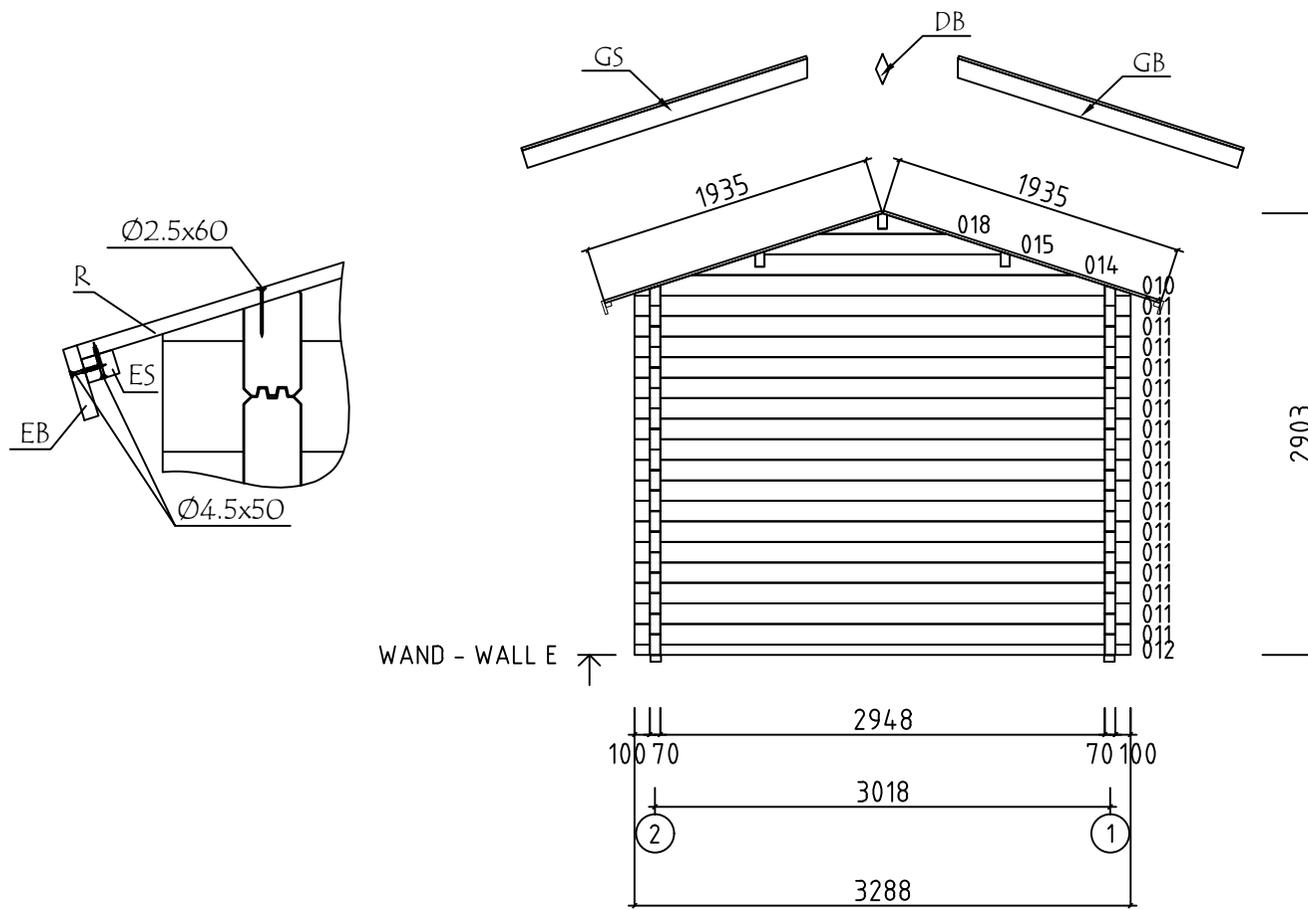



|                   |               |               |             |
|-------------------|---------------|---------------|-------------|
| Model             | 7014730       | Seite/Page    | 11          |
| Zeichnung/Drawing | WAND - WALL E | Maßstab/Scale | 1:50        |
| Profil/Profile    | 70x135        | Datum/Date    | 15.04.2024  |
| Zeichner/Drafter  | SRM           | File          | 7014730.dwg |

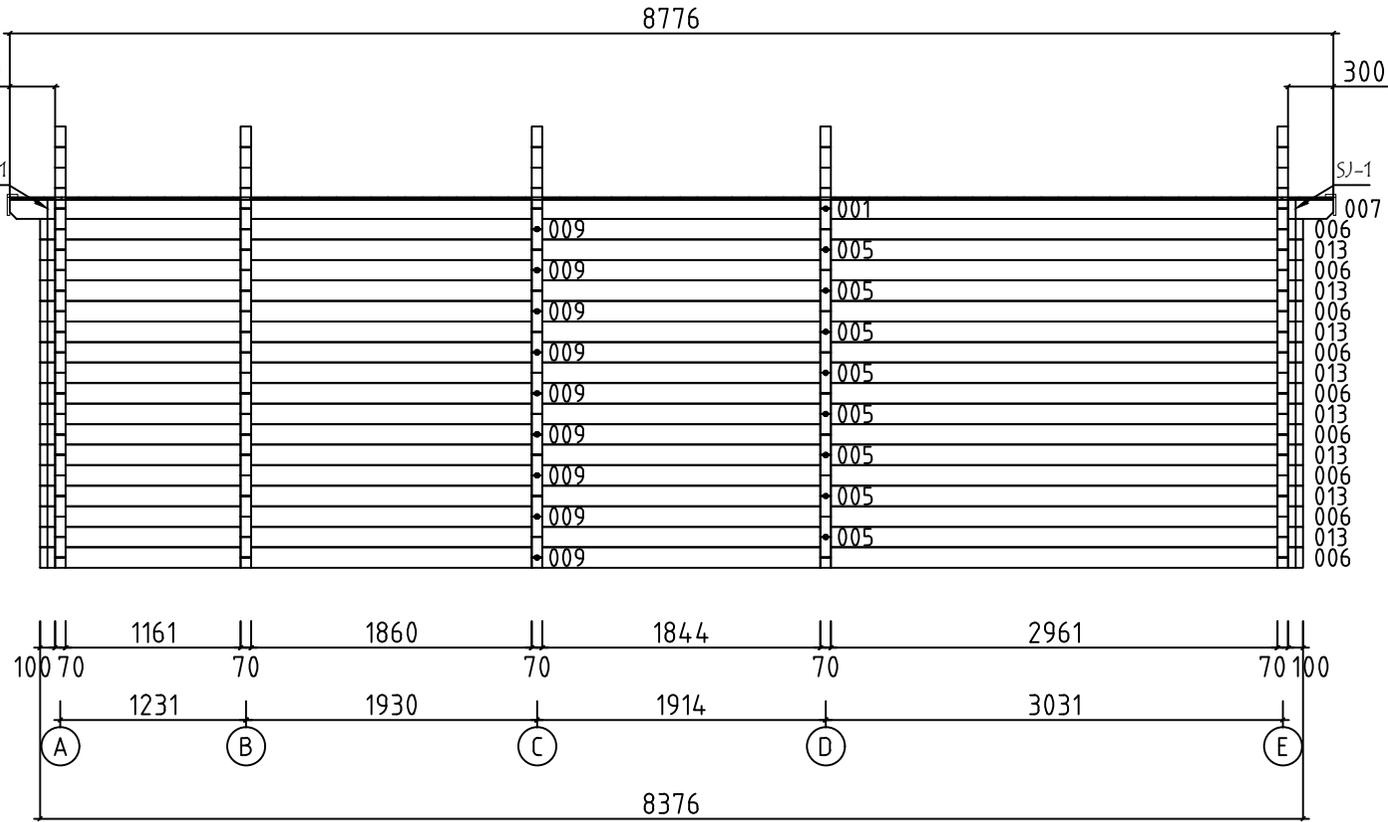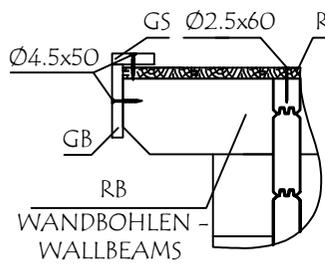

WAND - WALL 1 ↑





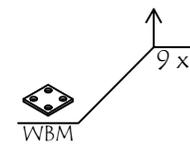
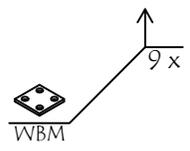
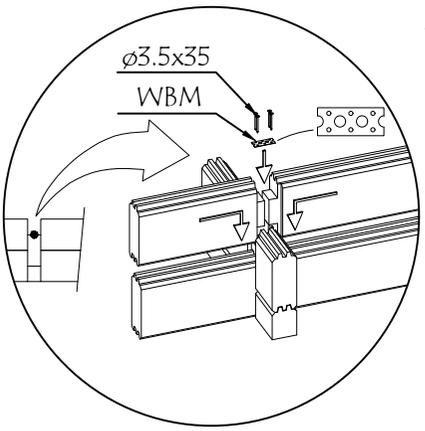




|                   |               |               |             |
|-------------------|---------------|---------------|-------------|
| Model             | 7014730       | Seite/Page    | 12          |
| Zeichnung/Drawing | WAND - WALL 1 | Maßstab/Scale | 1:50        |
| Profil/Profile    | 70x135        | Datum/Date    | 15.04.2024  |
| Zeichner/Drafter  | SRM           | File          | 7014730.dwg |




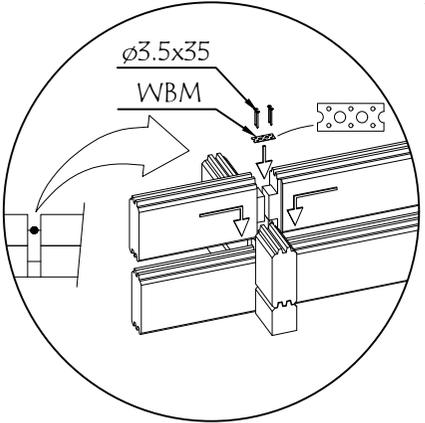
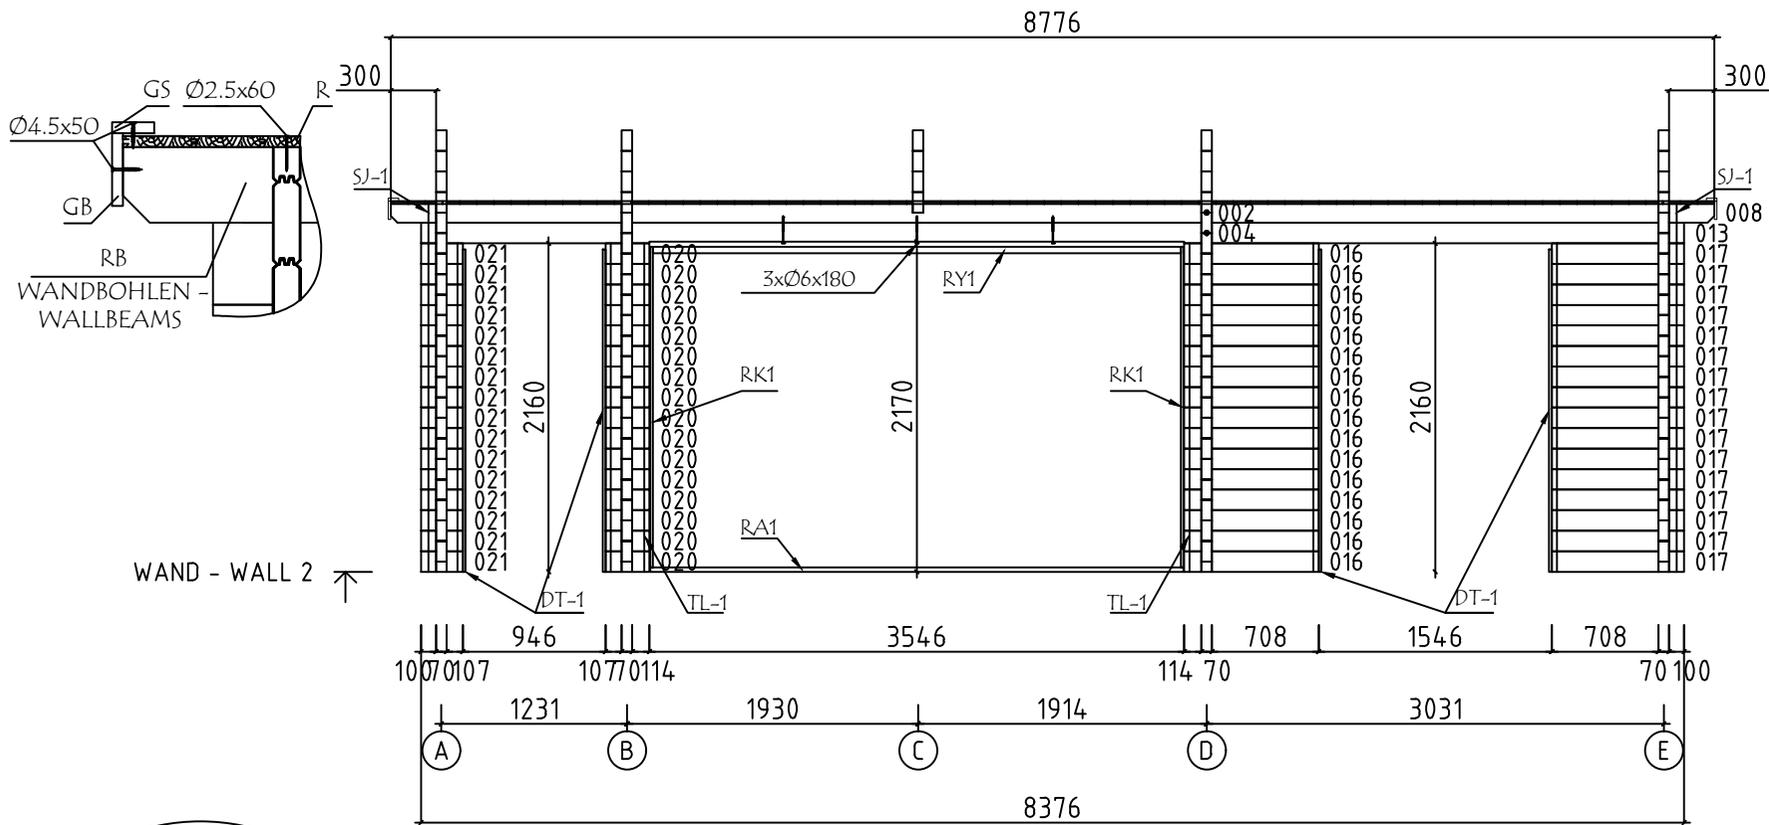


|                   |               |               |             |
|-------------------|---------------|---------------|-------------|
| Model             | 7014730       | Seite/Page    | 13          |
| Zeichnung/Drawing | WAND - WALL 2 | Maßstab/Scale | 1:50        |
| Profil/Profile    | 70x135        | Datum/Date    | 15.04.2024  |
| Zeichner/Drafter  | SRM           | File          | 7014730.dwg |

| Pos                                  | Bestimmung-Specification<br>7014730             | Stck.<br>Pcs.         | Profil<br>Profile<br>(mm) | Länge<br>Length<br>(mm) |
|--------------------------------------|-------------------------------------------------|-----------------------|---------------------------|-------------------------|
| 001                                  |                                                 | 1                     | 70x135                    | 5410                    |
| 002                                  |                                                 | 1                     | 70x135                    | 5410                    |
| 003                                  | 100<br>5175<br>ERZATZBOHLE-SPARE BEAM           | 1                     | 70x135                    | 5210                    |
| 004                                  | 100<br>1161<br>3774                             | 1                     | 70x135                    | 5210                    |
| 005                                  | 100<br>1161<br>1860<br>1844                     | 8                     | 70x135                    | 5210                    |
| 006                                  | 1844<br>2961<br>100                             | 9                     | 70x135                    | 5080                    |
| 007                                  | 2961<br>300                                     | 1                     | 70x135                    | 3366                    |
| 008                                  | 2961<br>300                                     | 1                     | 70x135                    | 3366                    |
| 009                                  | 100<br>1161<br>1860                             | 9                     | 70x135                    | 3296                    |
| 011                                  | 100<br>2948<br>100                              | 68                    | 70x135                    | 3288                    |
| 012                                  | 100<br>2948<br>100                              | 4                     | 70x68                     | 3288                    |
| 013                                  | 2961<br>100                                     | 9                     | 70x135                    | 3166                    |
| 016                                  | 114<br>707                                      | 16                    | 70x135                    | 891                     |
| 017                                  | 708<br>100                                      | 16                    | 70x135                    | 878                     |
| 019                                  | 274<br>100                                      | 1                     | 70x135                    | 444                     |
| 020                                  | 107114                                          | 16                    | 70x135                    | 291                     |
| 021                                  | 100107                                          | 16                    | 70x135                    | 277                     |
| 022                                  | 74100                                           | 1                     | 70x68                     | 244                     |
| 023                                  | 74100                                           | 16                    | 70x135                    | 244                     |
| SH                                   | SCHLAGHOLZ - HAMMER BLOCK 70 MM                 | 2                     | 70x135                    | 300                     |
| WA-1<br>WB-1<br>WC-1<br>WD-1<br>WE-1 |                                                 | 1<br>1<br>1<br>1<br>1 | 70x530                    | 3288                    |
| FBI3                                 | FUNDAMENTHOLZ (IMM) - FOUNDATION BEAM (IMM)<br> | 2                     | 70x45                     | 5105                    |
  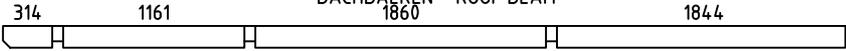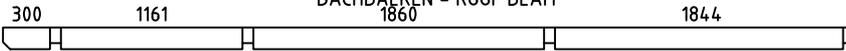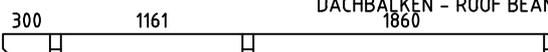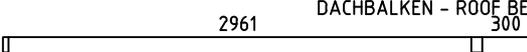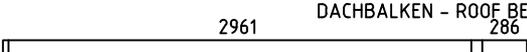
| Pos   | Bestimmung-Specification<br>7014730   | Stck.<br>Pcs.  | Profil<br>Profile<br>(mm) | Länge<br>Length<br>(mm) |     |
|-------|---|----------------|---------------------------|-------------------------|-----|
| FBI7  | FUNDAMENTHOLZ (IMM) - FOUNDATION BEAM (IMM)<br>                      | 1              | 70x45                     | 3774                    |     |
| FBI4  | FUNDAMENTHOLZ (IMM) - FOUNDATION BEAM (IMM)<br>                      | 2              | 70x45                     | 3061                    |     |
| FBI6  | FUNDAMENTHOLZ (IMM) - FOUNDATION BEAM (IMM)<br>                      | 6              | 70x45                     | 2956                    |     |
| FBI1  | FUNDAMENTHOLZ (IMM) - FOUNDATION BEAM (IMM)<br>                      | 4              | 70x45                     | 2938                    |     |
| FBI5  | FUNDAMENTHOLZ (IMM) - FOUNDATION BEAM (IMM)<br>                      | 6              | 70x45                     | 1156                    |     |
| FBI2  | FUNDAMENTHOLZ (IMM) - FOUNDATION BEAM (IMM)<br>                      | 1              | 70x45                     | 69                      |     |
| RA1   | EXTRA FUNDAMENTHOLZ (IMM) - EXTRA FLOOR JOIST (IMM)<br>              | 1              | 28x70                     | 3536                    |     |
| RK1   | RAHMEN VERTIKAL - JAMBS<br>                                          | 2              | 18x90                     | 2110                    |     |
| PSH1  | INNEN HORIZONTALE TÜRBOARDS - HORIZONTAL ARCHITRAVE (INSIDE)<br>     | 1              | 90x18                     | 3740                    |     |
| PSH2  | INNEN HORIZONTALE TÜRBOARDS - HORIZONTAL ARCHITRAVE (INSIDE)<br>     | 1              | 70x18                     | 3740                    |     |
| PSV1  | INNEN VERTIKAL TÜRBOARDS - VERTICAL ARCHITRAVE (INSIDE)<br>        | 2              | 90x18                     | 2090                    |     |
| PSV2  | INNEN VERTIKAL TÜRBOARDS - VERTICAL ARCHITRAVE (INSIDE)<br>        | 2              | 70x18                     | 2110                    |     |
| PVH1  | AUSSEN HORIZONTALE TÜRBOARDS - HORIZONTAL ARCHITRAVE (OUTSIDE)<br> | 1              | 90x18                     | 3740                    |     |
| PVV1  | AUSSEN VERTIKAL TÜRBOARDS - VERTICAL ARCHITRAVE (OUTSIDE)<br>      | 2              | 90x18                     | 2118                    |     |
| RY1   | RAHMEN OBEN- HEAD<br>                                              | 1              | 43x90                     | 3500                    |     |
| RB1   | DACHBALKEN - ROOF BEAM<br>                                        | 1              | 70x140                    | 5424                    |     |
| RB5   | DACHBALKEN - ROOF BEAM<br>                                        | 1              | 70x140                    | 5410                    |     |
| RB4   | DACHBALKEN - ROOF BEAM<br>                                        | 1              | 70x140                    | 5280                    |     |
| RB3   | DACHBALKEN - ROOF BEAM<br>                                         | 1              | 70x140                    | 3496                    |     |
| RB6   | DACHBALKEN - ROOF BEAM<br>                                         | 1              | 70x140                    | 3366                    |     |
| RB2   | DACHBALKEN - ROOF BEAM<br>                                         | 1              | 70x140                    | 3352                    |     |
| R-1   | DACHBRETTER - ROOF BOARDS<br>88mm or -oder 114mm<br>             | 200+2<br>154+2 | 88x18<br>114x18           | 1940                    |     |
| F-1   | FUSSBODENBRETTER-FLOOR BOARDS<br>                                | 37+1           | 114x28                    | 2950                    |     |
| Model | 7014730   | Datum/Date     | 15.04.2024                | Seite/Page              | 2/4 |
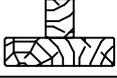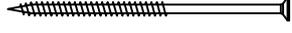
| Pos   | Bestimmung-Specification<br>7014730   | Stck.<br>Pcs. | Profil<br>Profile<br>(mm) | Länge<br>Length<br>(mm) |
|-------|---|---------------|---------------------------|-------------------------|
| FF-1  | FUSSBODENLEISTEN FLOOR STRIPS                                                                         |               | 18x35                     | 23,0<br>lfm/rm          |
| GB1-1 | GIEBELLEISTE - GABLE MOULDING                                                                          | 4             | 18x120                    | 1990                    |
| EB2-1 | TRAUFENBRETTER - EAVES BOARD                                                                          | 4             | 18x90                     | 4388                    |
| ES-1  | TRAUFENLEISTE - EAVES STRIPS                                                                          | 4             | 30x40                     | 4388                    |
| GS-1  | GIEBELDECKLEISTE - GABLE COVER STRIPS                                                                 | 4             | 18x70                     | 1985                    |
| DB    | GIEBELSEGMENT - GABLE DIAMOND                                                                         | 2             | 18x90                     | 200                     |
| DT-1  | FIXIRUNGSLEISTE FÜR TÜR - FIXING FILLET FOR DOOR                                                      | 4             | 43x70                     | 2120                    |
| TL-1  | FIXIRUNGSLEISTE FÜR TÜR - FIXING FILLET FOR DOOR                                                      | 2             | 18x25                     | 2120                    |
| SJ-1  | GEWINDESTANGE M10 - TREADED ROD M10                                                                    | 4             |                           | 2460                    |
| RCM   | DACHBALKEN BEFESTIGUNGSMETALLE M6 200MM - ROOFBEAMS<br>CONNECTING METAL M6 200MM                      | 3             |                           |                         |
| HS    | SCHRAUBE FÜR DECKUNGSPROFIL - SCREW FOR COVERING MOULDING /<br>PSV,PSH                              | 17            | Ø3.5x35                   |                         |
| HS    | SCHRAUBEN FÜR GIEBELSEGMENT - SCREW FOR GABLE DIAMOND / DB                                          | 4             | Ø3.5x35                   |                         |
| HS1   | SCHRAUBEN FÜR WANDBOHLEN BEFESTIGUNG METALLESCREW - SCREWS<br>FOR WALLBEAMS CONNECTING METAL / WBM  | 80            | Ø3.5x35                   |                         |
| HS    | SCHRAUBEN FÜR RAHMEN VERTIKAL - SCREWS FOR FRAME STILES / RK                                        | 12            | Ø3.5x50                   |                         |
| HS    | SCHRAUBEN FÜR TÜRRAHMEN - SCREWS FOR DOOR JAMB / PVV,PVH, PSV,PSH                                   | 34            | Ø3.5x50                   |                         |
| HS    | SCHRAUBEN FÜR GIEBELLEISTE - SCREWS FOR GABLE MOULDING / GB                                         | 24            | Ø4.5x50                   |                         |
| HS    | SCHRAUBEN FÜR TRAUFENBRETTER - SCREWS FOR EAVES BOARD / EB                                          | 40            | Ø4.5x50                   |                         |
| HS    | SCHRAUBEN FÜR TRAUFENLEISTE - SCREWS FOR EAVES STRIPS / ES                                          | 40            | Ø4.5x50                   |                         |
| HS    | SCHRAUBEN FÜR GIEBELDECKLEISTEN - SCREWS FOR GABLE COVER<br>STRIPS / GS                             | 20            | Ø4.5x50                   |                         |
| HS    | SCHRAUBEN FÜR 1. BOHLENREIHE - SCREWS FOR 1. WALL BEAM                                              | 14            | Ø5.0x100                  |                         |
| HS    | SCHRAUBEN FÜR FUNDAMENTHOLZ - SCREWS FOR FOUNDATION BEAM /<br>FBI                                   | 72            | Ø5.0x120                  |                         |
| HS    | SCHRAUBEN FÜR DACHBALKEN - SCREWS FOR ROOF BEAM / RB                                                | 18            | Ø6x160                    |                         |
| HS    | SCHRAUBEN FÜR Pos. - SCREWS FOR Pos. 004                                                             | 3             | Ø6x180                    |                         |
| Model | 7014730   | Datum/Date    | 15.04.2024                | Seite/Page 3/4          |
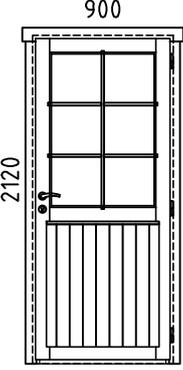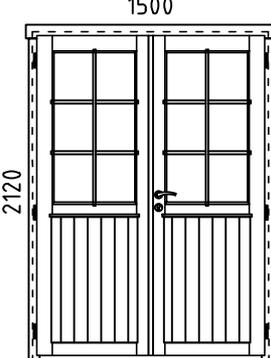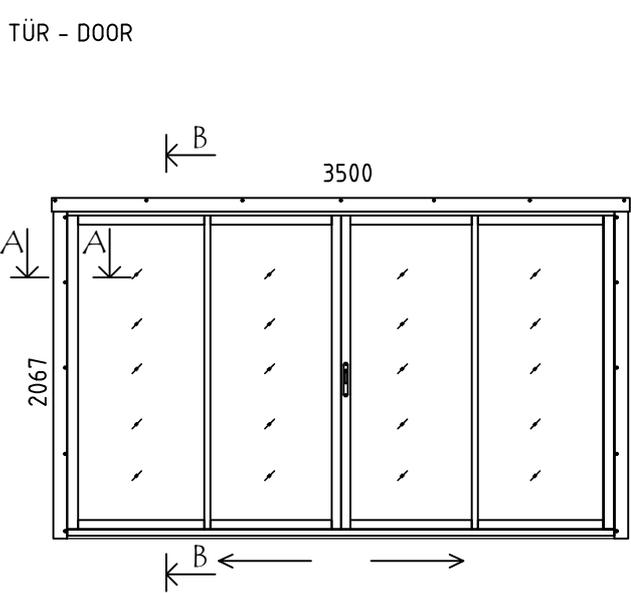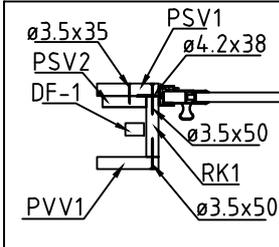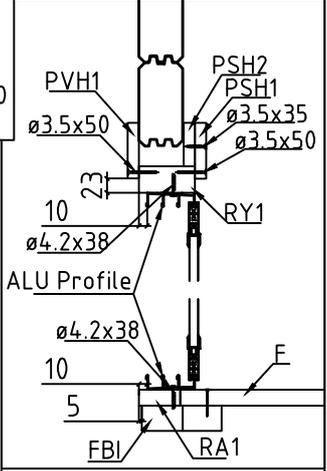
| Pos                                                                                 | Bestimmung-Specification<br>7014730   | Stck.<br>Pcs.   | Profil<br>Profile<br>(mm) | Länge<br>Length<br>(mm)   |     |
|-------------------------------------------------------------------------------------|---|---|---------------------------|---|-----|
| NF                                                                                  | NÄGEL FÜR DACHBRETTER - NAILS FOR ROOF BOARDS / R           | 924   | Ø2.5x60                   |   |     |
| NF                                                                                  | NÄGEL FÜR FUSSBODENBRETTER - NAILS FOR FLOOR BOARDS / F     | 444   | Ø2.5x60                   |   |     |
| NF                                                                                  | NÄGEL FÜR FUSSBODENLEISTE - NAILS FOR FLOOR STRIPS / FF     | 44   | Ø2x40                     |   |     |
| WBM3                                                                                | WANDBOHLN BEFESTIGUNG METALLE - WALLBEAMS CONNECTING METAL  | 20   | 50x50                     |   |     |
| AST<br>_PRE                                                                         | TÜR - DOOR<br><br>900<br>2120                                 | DIN RECHTS/RIGHT HANDED   | 1                         | 900x2120   |     |
| AST<br>_PRE                                                                         | TÜR - DOOR<br><br>1500<br>2120                              | DIN RECHTS/RIGHT HANDED   | 1                         | 1500x2120   |     |
| ALU                                                                                 | TÜR - DOOR<br><br>3500<br>2067                              | <br>A-A<br>PSV1<br>Ø4.2x38<br>PSV2<br>DF-1<br>Ø3.5x50<br>PVV1<br>RK1<br>Ø3.5x50 | 1                         | 3500x2067<br><br>B-B<br>PVS1<br>PSH2<br>PSH1<br>Ø3.5x35<br>Ø3.5x50<br>RY1<br>ALU Profile<br>Ø4.2x38<br>FBI<br>RA1 |     |
|  | BITTE SELBER ANPASSEN (FALLS NÖTIG)! - CUT INTO LENGTH ON SITE (IF NEEDED)!                                                                    |   |                           |   |     |
| Model                                                                               | 7014730   | Datum/Date   | 15.04.2024                | Seite/Page   | 4/4 |