





Model	4474781	Seite/Page	1
Zeichnung/Drawing	3D	Maßstab/Scale	
Profil/Profile	44x135	Datum/Date	17.06.2025
Zeichner/Drafter	SRM	File	4474781.dwg

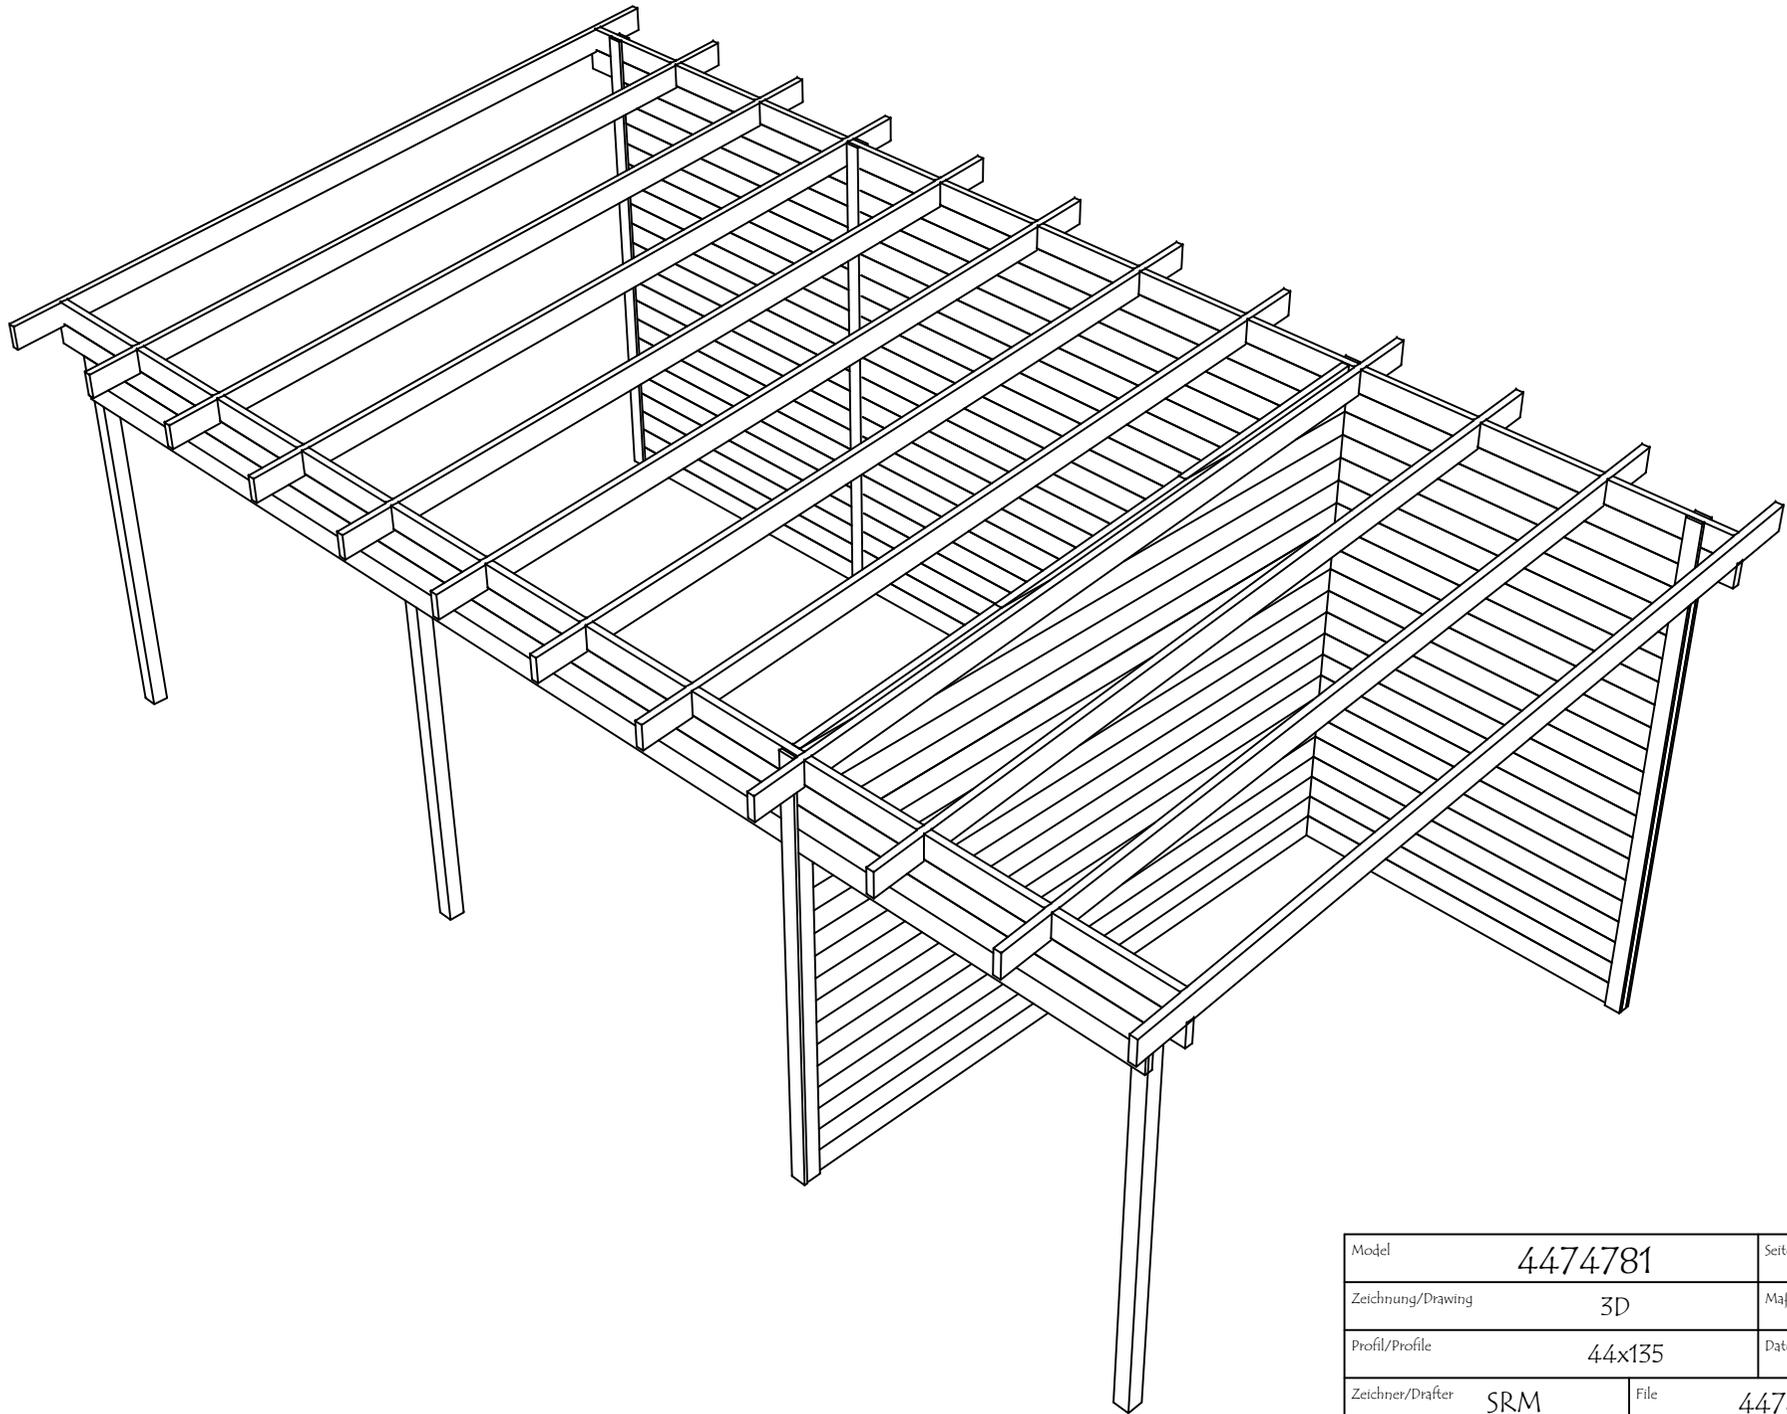



Model	4474781	Seite/Page	2
Zeichnung/Drawing	3D	Maßstab/Scale	
Profil/Profile	44x135	Datum/Date	17.06.2025
Zeichner/Drafter	SRM	File	4474781.dwg

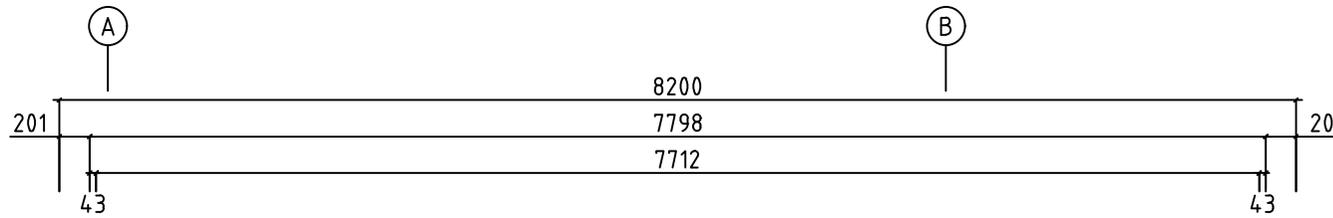

H = 1.700 m  
TOTAL: 31.08 m<sup>2</sup>

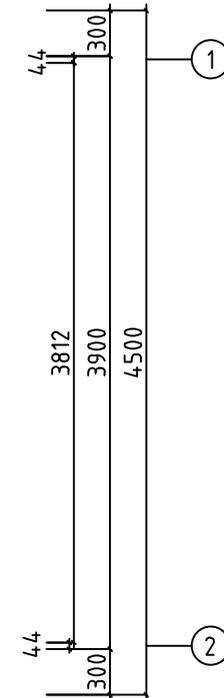
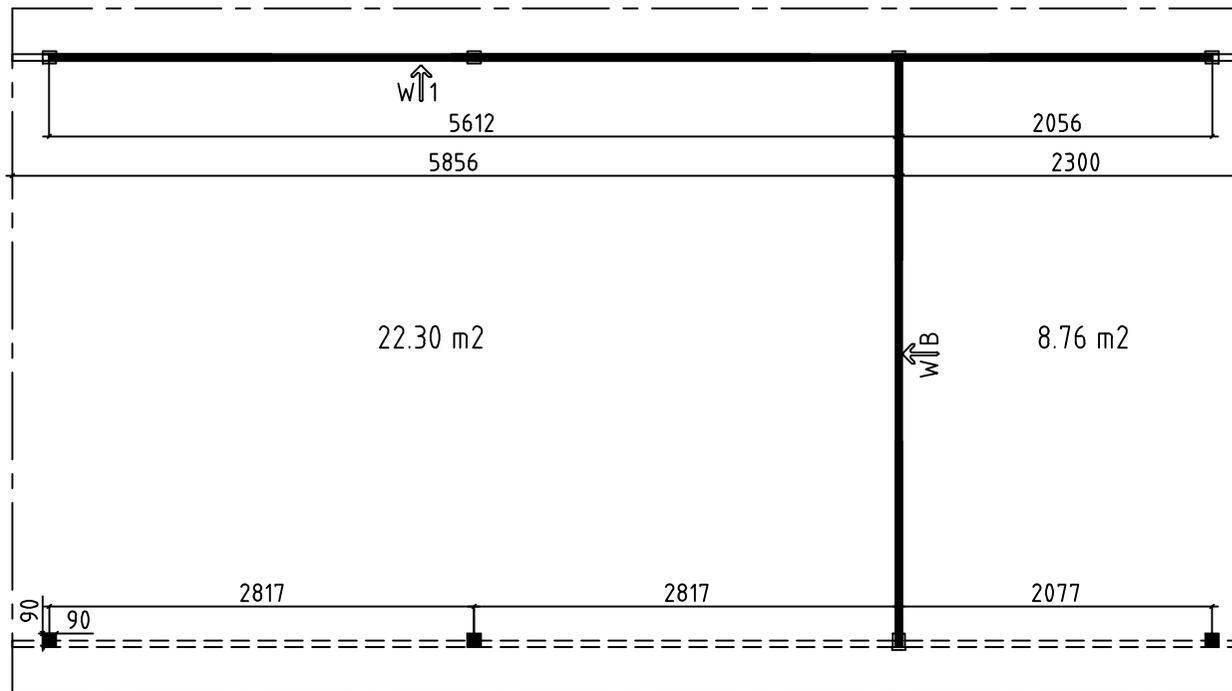


Model	4474781	Seite/Page	3
Zeichnung/Drawing	GRUNDPLAN - GROUNDPLAN	Maßstab/Scale	1:50
Profil/Profile	44x135	Datum/Date	17.06.2025
Zeichner/Drafter	SRM	File	4474781.dwg

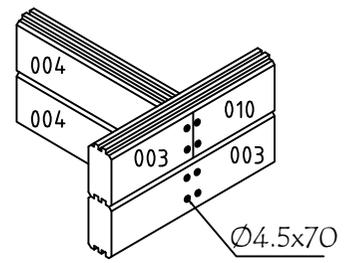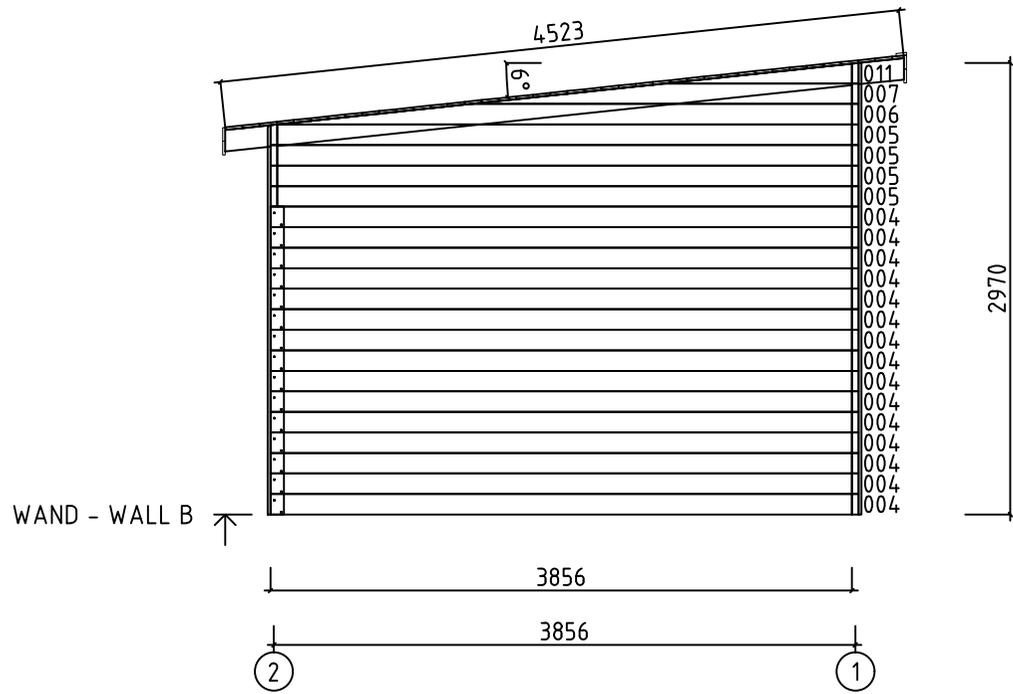


Model	4474781	Seite/Page	4
Zeichnung/Drawing	WAND - WALL B	Maßstab/Scale	1:50
Profil/Profile	44x135	Datum/Date	17.06.2025
Zeichner/Drafter	SRM	File	4474781.dwg






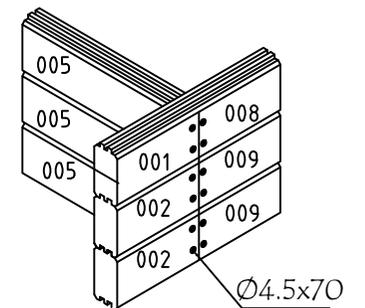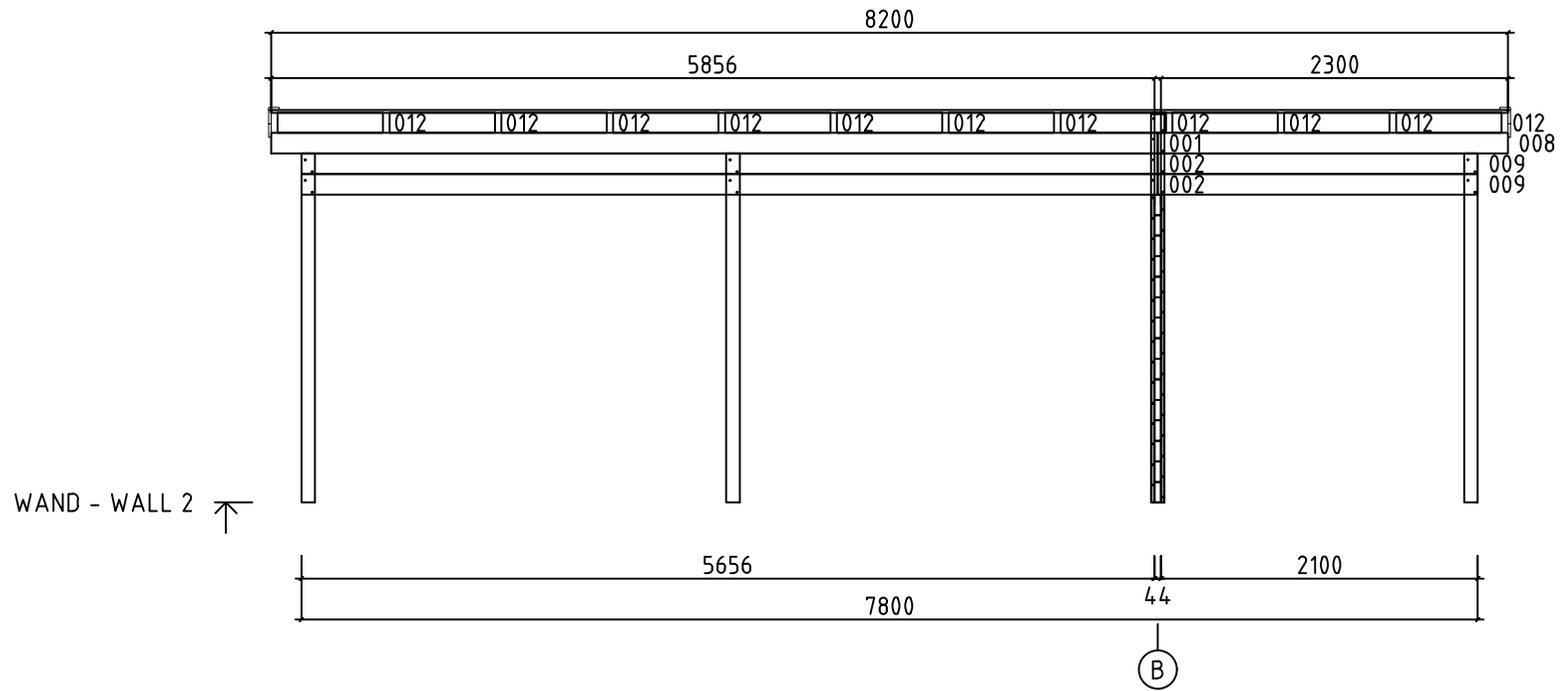







Model	4474781	Seite/Page	6
Zeichnung/Drawing	WAND - WALL 2	Maßstab/Scale	1:50
Profil/Profile	44x135	Datum/Date	17.06.2025
Zeichner/Drafter	SRM	File	4474781.dwg

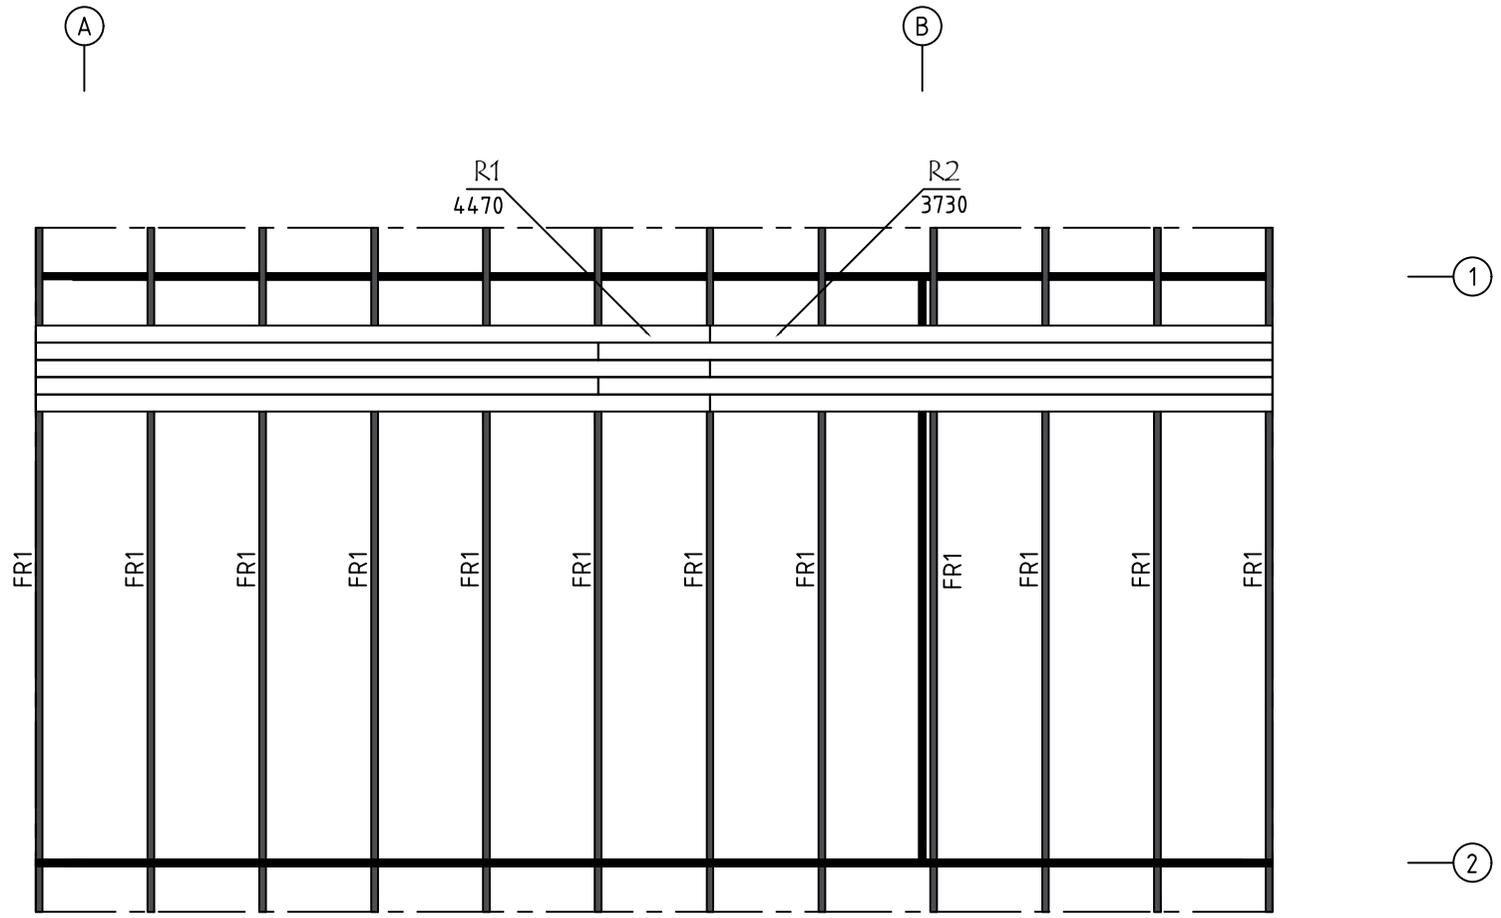

Model	4474781	Seite/Page	7
Zeichnung/Drawing	DACH-PLAN - ROOF PLAN	Maßstab/Scale	1:50
Profil/Profile	44x135	Datum/Date	17.06.2025
Zeichner/Drafter	SRM	File	4474781.dwg

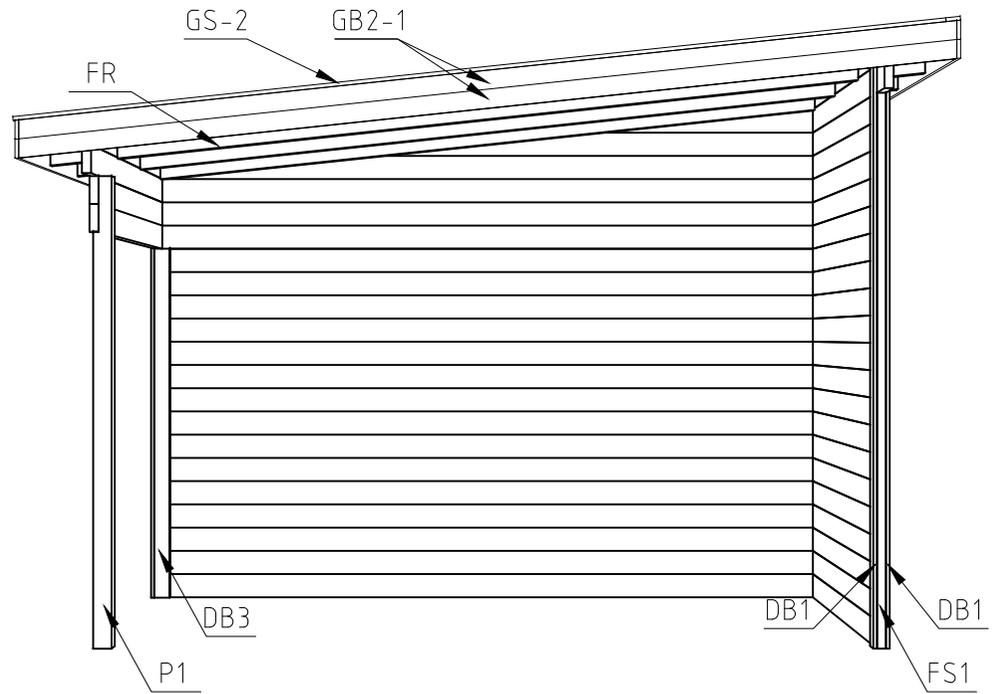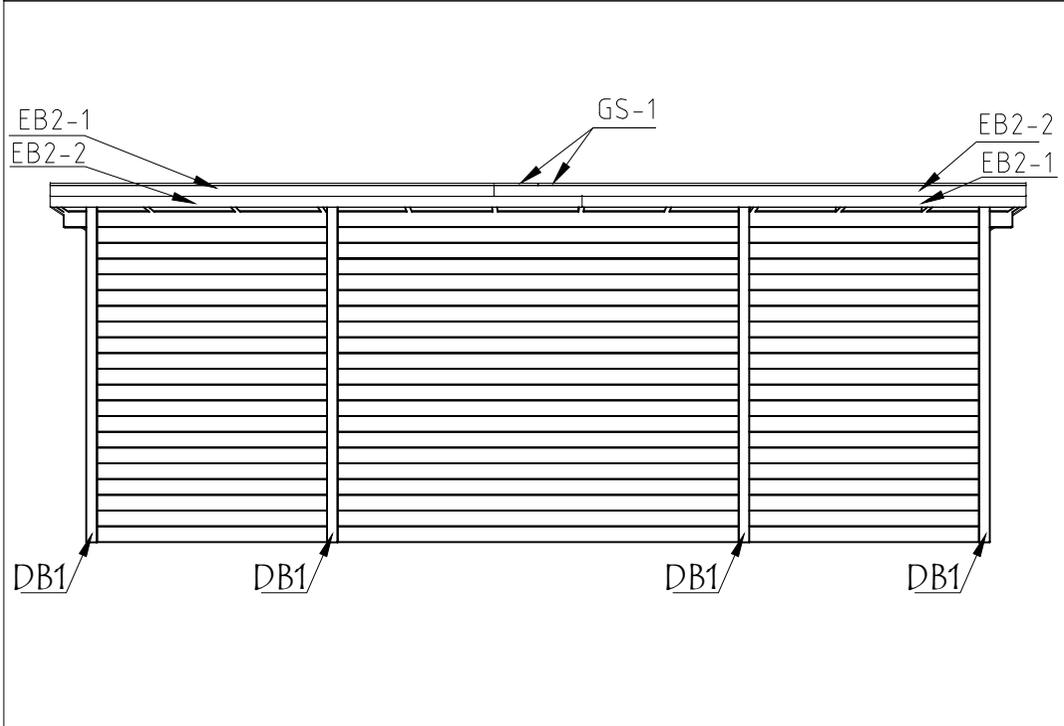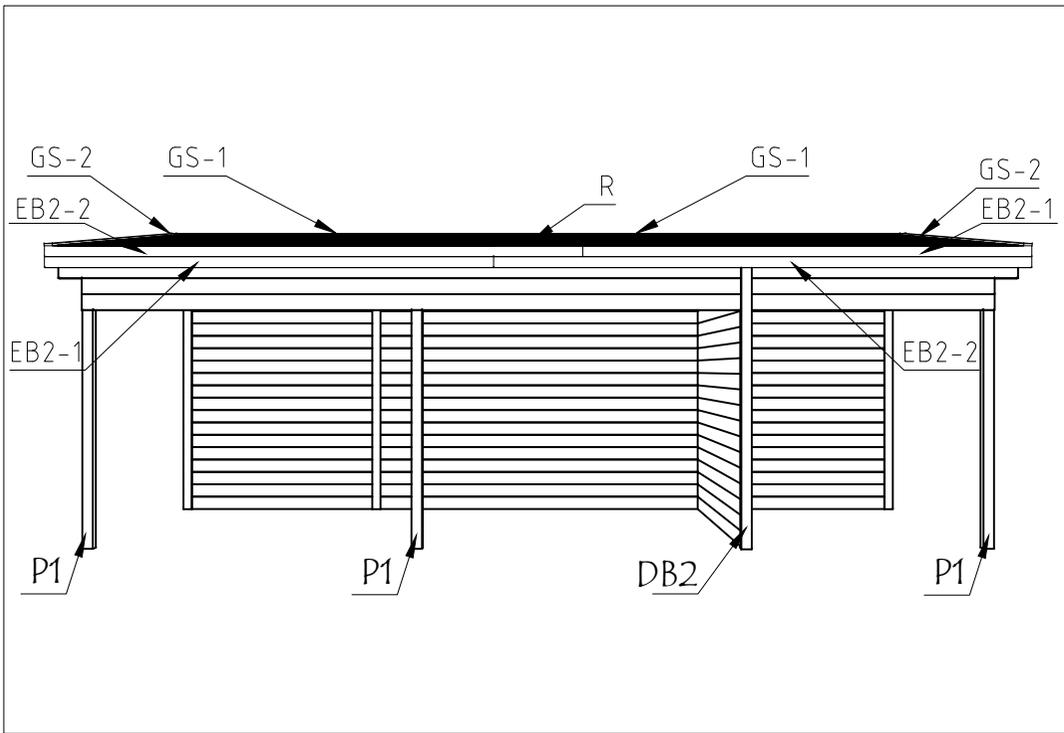

Model	4474781	Seite/Page	8
Zeichnung/Drawing	ANSICHTEN - VIEWS	Maßstab/Scale	
Profil/Profile	44x135	Datum/Date	17.06.2025
Zeichner/Drafter	SRM	File	4474781.dwg

   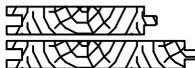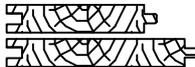 Pos	Bestimmung-Specification 4474781	Stck. Pcs.	Profil Profile (mm)	Länge Length (mm)	
EX1	ERZATZBOHLE - SPARE BEAM 	1	44x135	5634	
001		2	44x135	5878	
002		2	44x135	5678	
003		20	44x135	5634	
004		15	44x135	3856	
005		4	44x135	3812	
008		2	44x135	2322	
009		2	44x135	2122	
010		20	44x135	2078	
012		22	44x135	699	
WB-1		1	44x400	3812	
SH	SCHLAGHOLZ - HAMMER BLOCK 44 MM 	2	44x135	2122	
FS1	ECKLEISTE - CORNER FILLET 	2	43x43	2700	
DB1	DECKENLEISTEN - COVERING BOARD 	7	90x18	2970	
DB2	DECKENLEISTEN - COVERING BOARD 	1	90x18	2555	
DB3	DECKENLEISTEN - COVERING BOARD 	2	18x90	2025	
P1	PFOSTEN - POST 	3	90x90	2295	
FR1	DACHBALKEN - ROOF BEAM 	12	44x140	4539	
R-1	DACHBRETT - ROOFBOARD 88mm or-oder 114mm 	52+1 40+1	88x18 114x18	4470	
R-2	DACHBRETT - ROOFBOARD 88mm or-oder 114mm 	52 40	88x18 114x18	3730	
GB2-1	GIEBELLEISTE - GABLE MOULDING 	4	18x90	4534	
EB2-1	TRAUFBRETT - EAVES BOARD 	4	18x90	3746	
Model	4474781	Datum/Date	17.06.2025	Seite/Page	1/2

