



Model	2826651	Seite/Page	1
Zeichnung/Drawing	3D	Maßstab/Scale	
Profil/Profile	28x135	Datum/Date	14.01.2025
Zeichner/Drafter	SRM	File	2826651.dwg

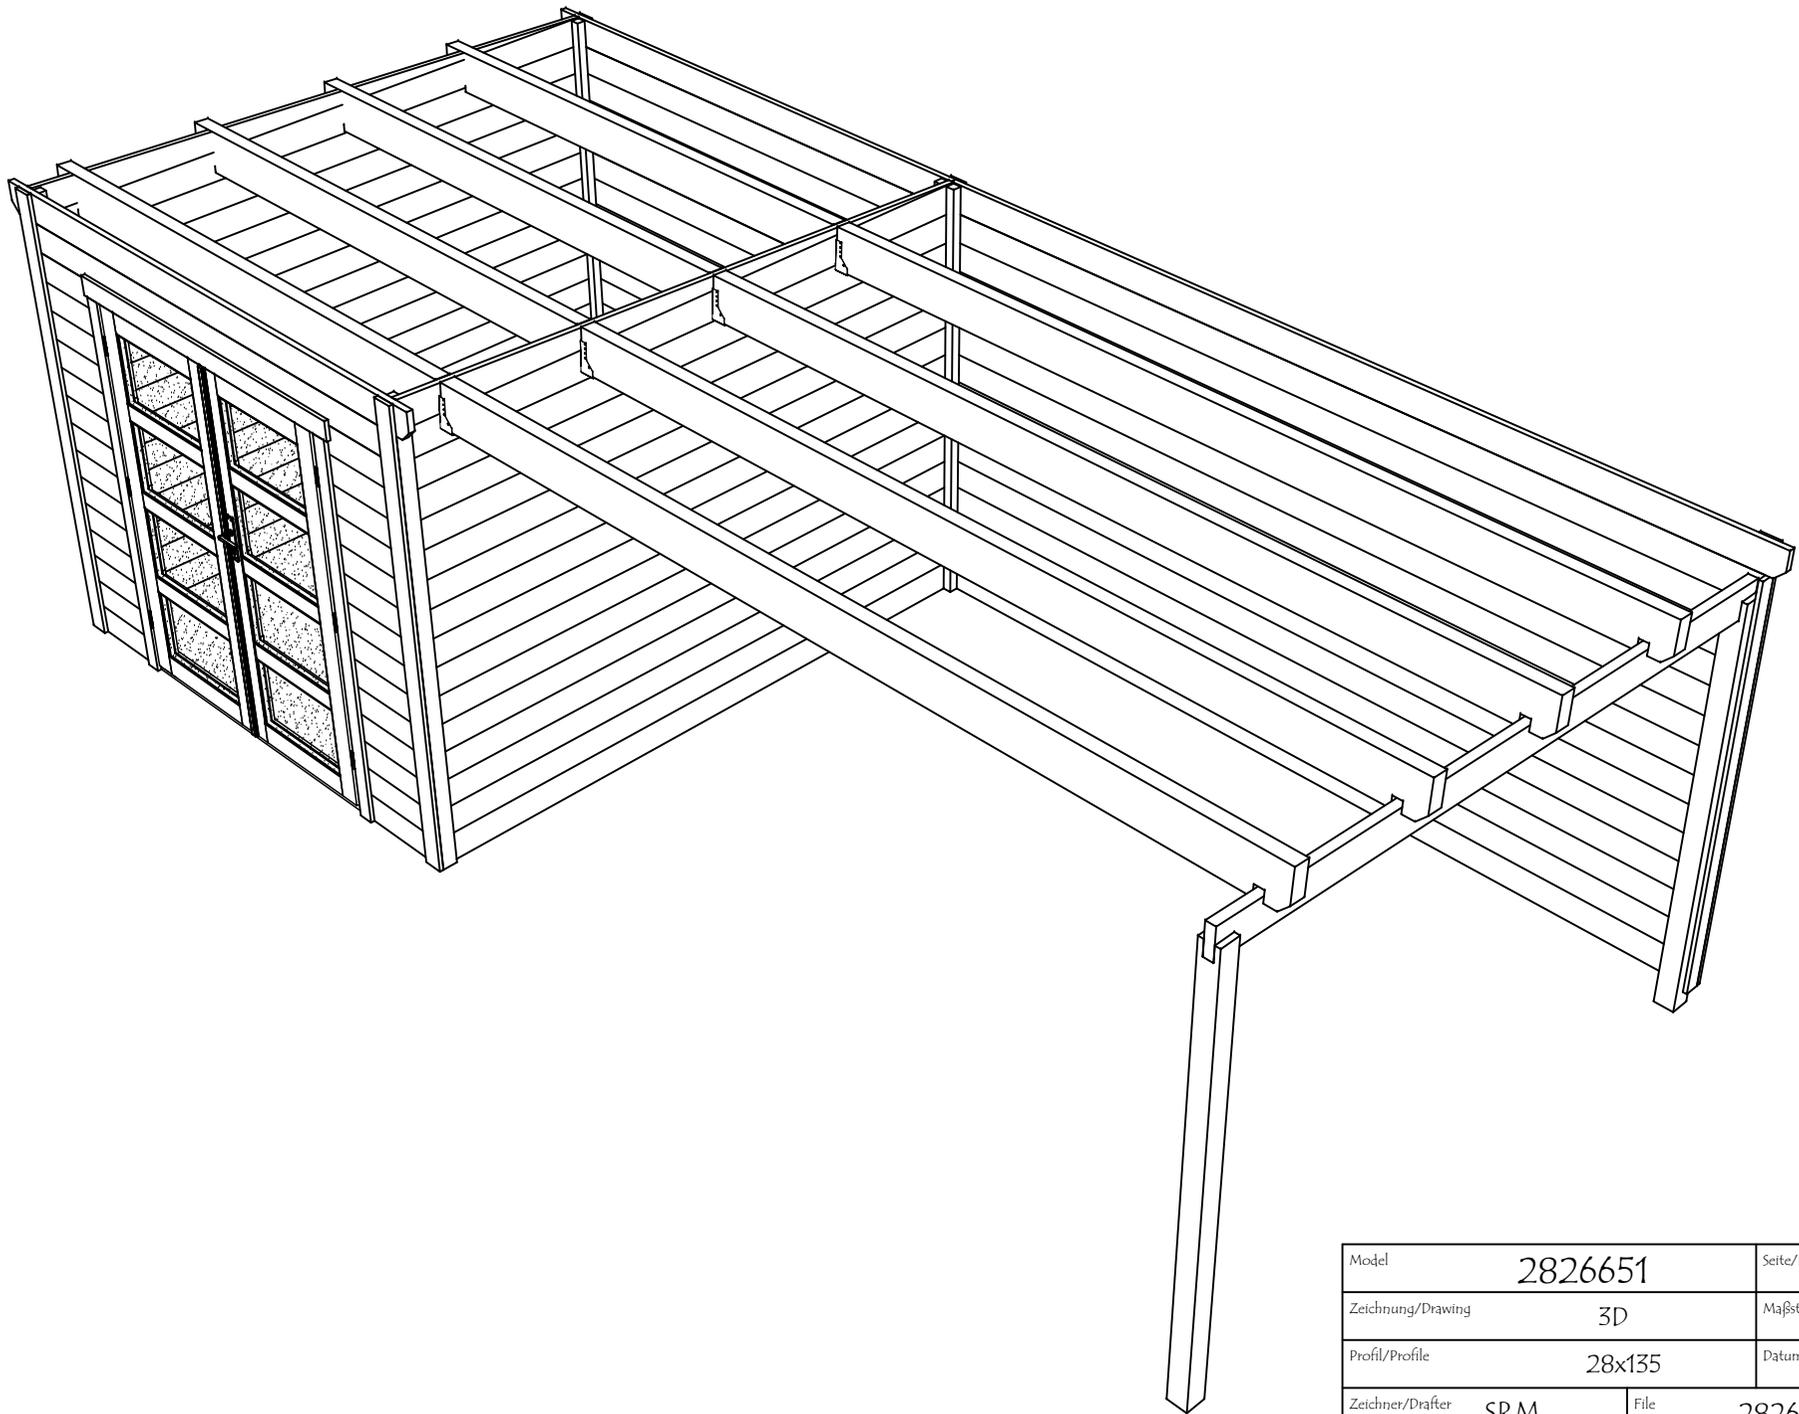

Model	2826651	Seite/Page	2
Zeichnung/Drawing	3D	Maßstab/Scale	
Profil/Profile	28x135	Datum/Date	14.01.2025
Zeichner/Drafter	SRM	File	2826651.dwg

H = 1.700 m
TOTAL: 7.20 m²

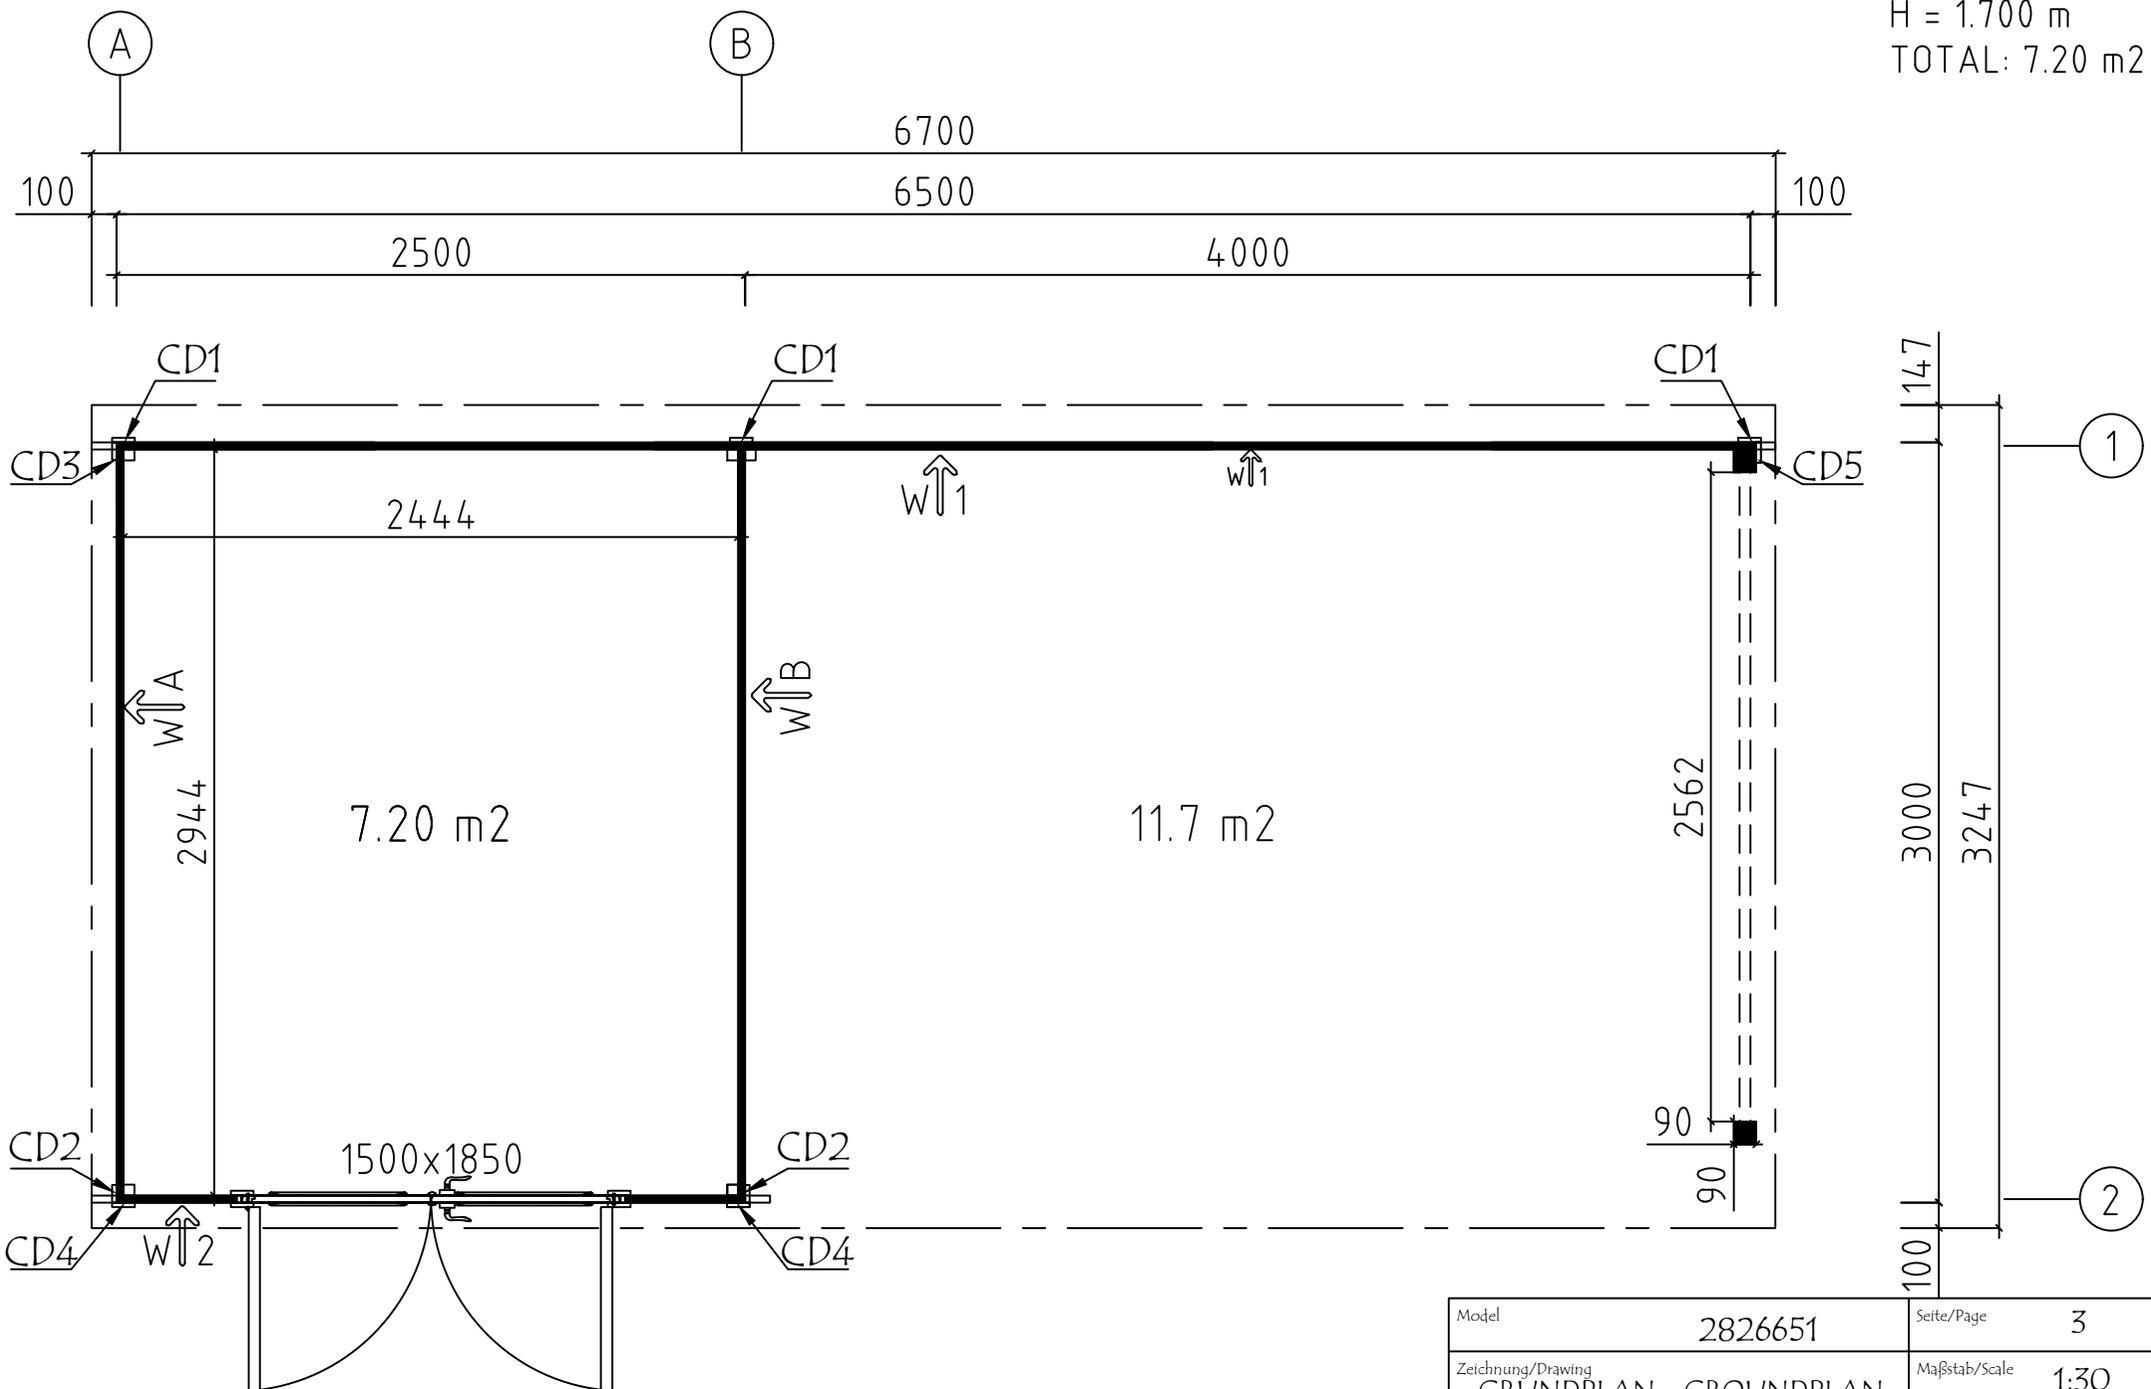


Model	2826651	Seite/Page	3
Zeichnung/Drawing	GRUNDPLAN - GRUNDPLAN	Maßstab/Scale	1:30
Profil/Profile	28x135	Datum/Date	14.01.2025
Zeichner/Drafter	SRM	File	2826651.dwg


A

B


R-1
3250

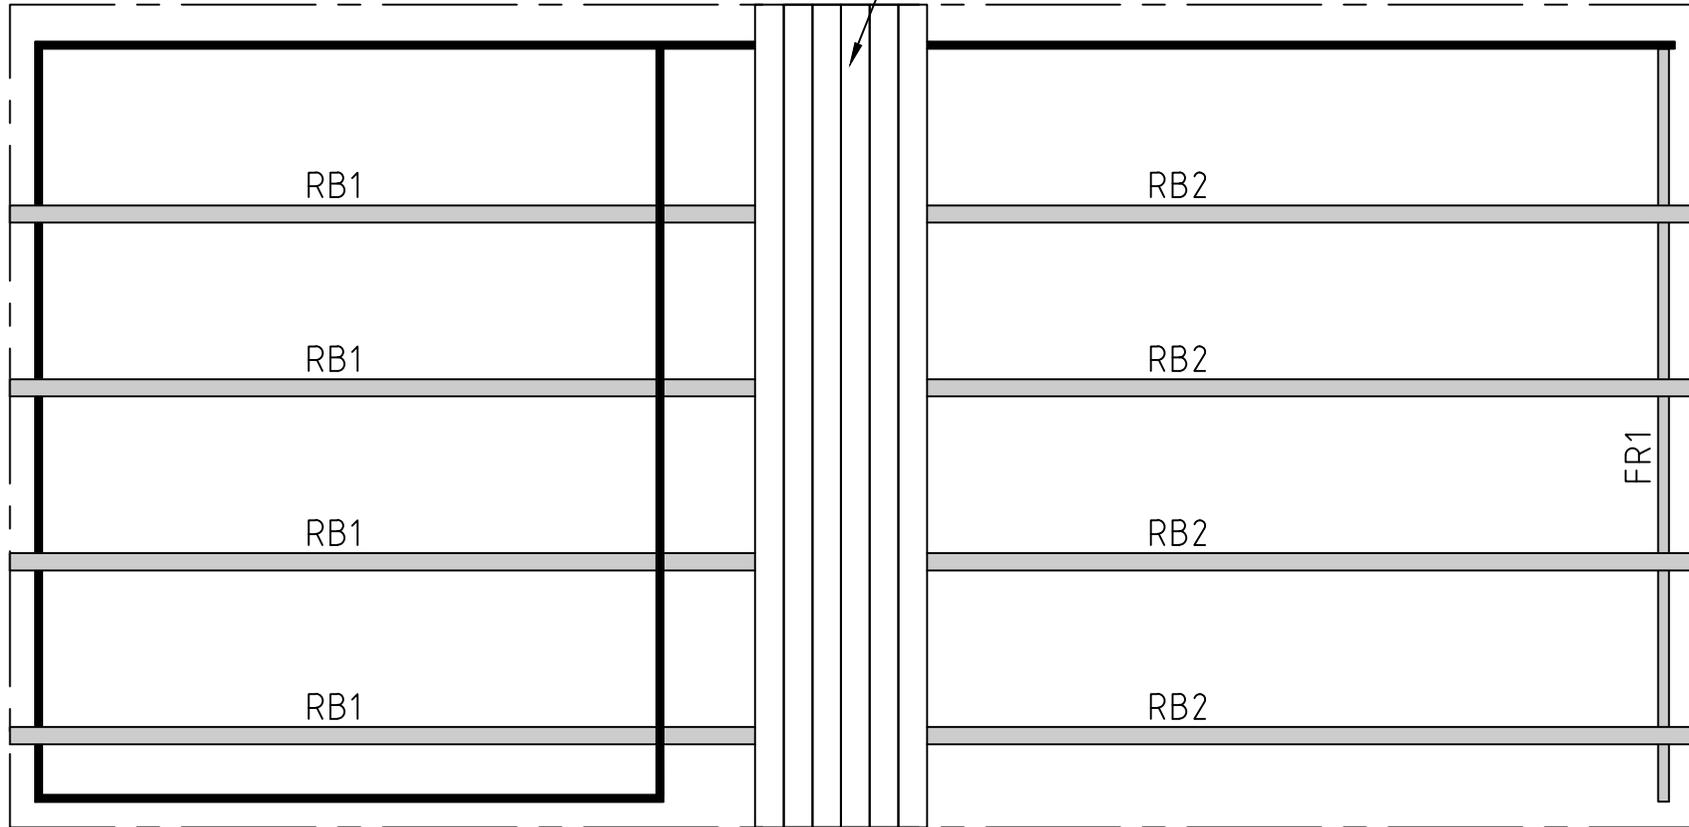



Model	2826651	Seite/Page	4
Zeichnung/Drawing	DACH-PLAN - ROOF PLAN	Maßstab/Scale	1:30
Profil/Profile	88x18 oder- or 114x18 / 68x190	Datum/Date	14.01.2025
Zeichner/Drafter	SRM	File	2826651.dwg

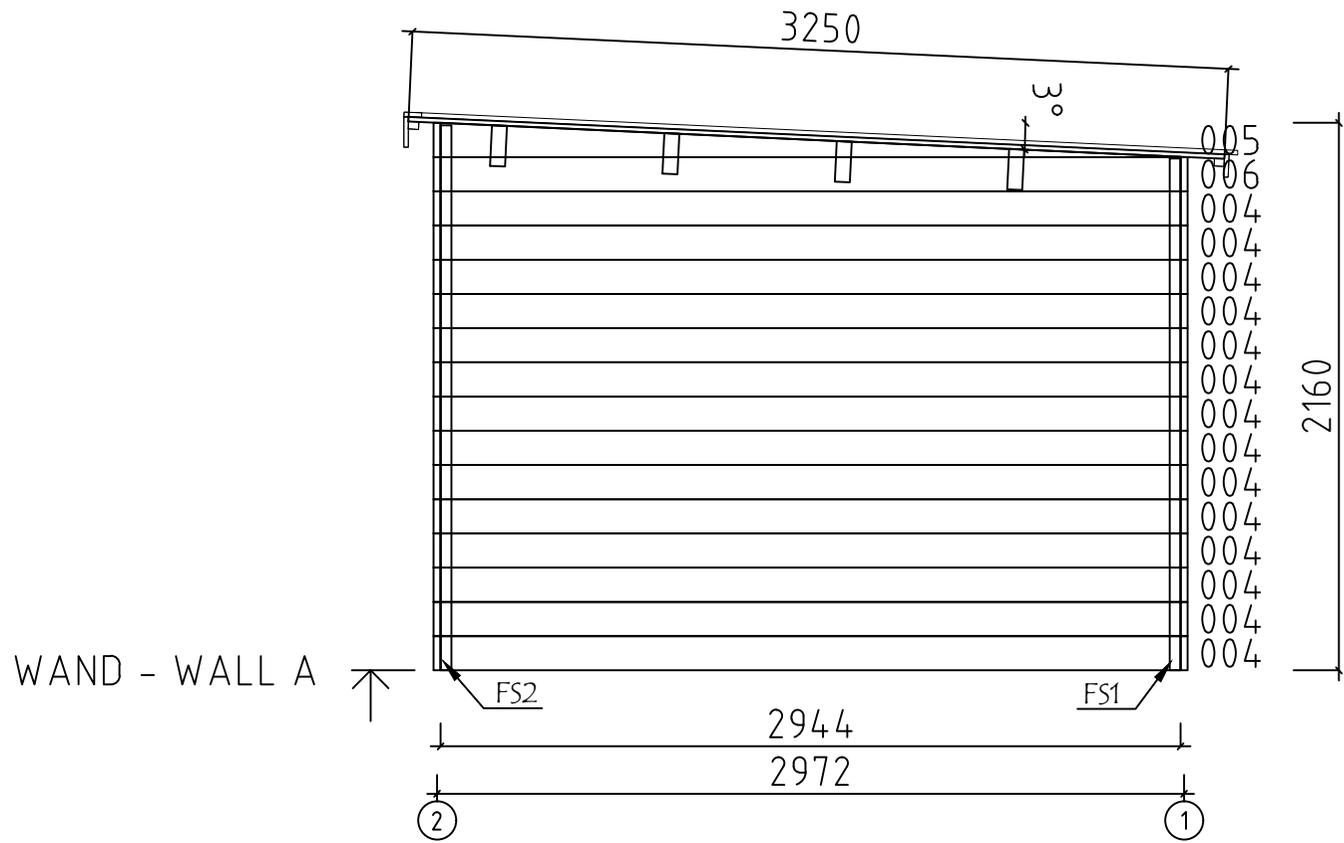



Model	2826651	Seite/Page	5
Zeichnung/Drawing	WAND - WALL A	Maßstab/Scale	1:30
Profil/Profile	28x135	Datum/Date	14.01.2025
Zeichner/Drafter	SRM	File	2826651.dwg

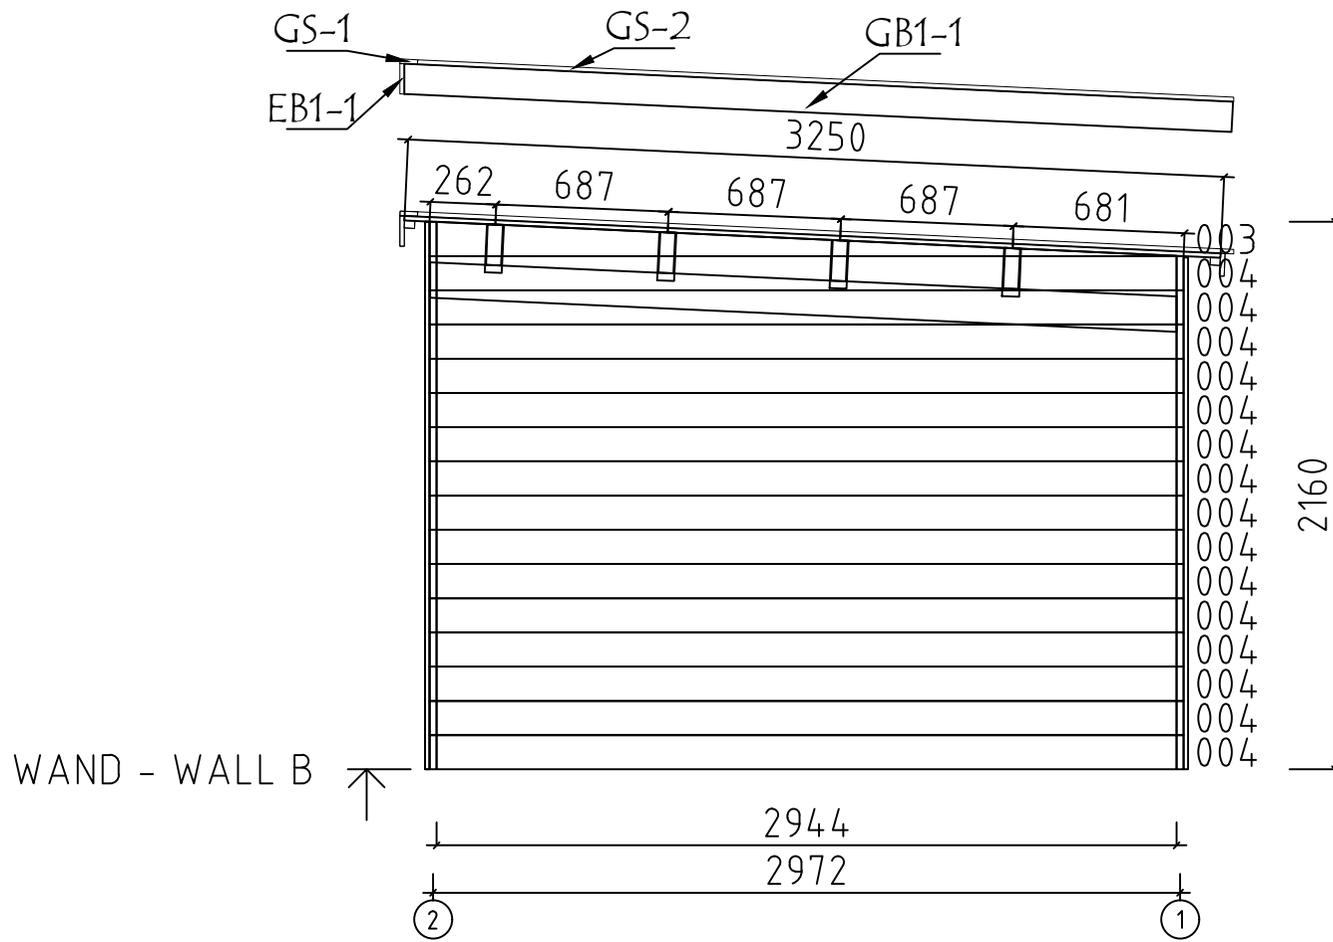




Model	2826651	Seite/Page	6
Zeichnung/Drawing	WAND - WALL B	Maßstab/Scale	1:30
Profil/Profile	28x135	Datum/Date	14.01.2025
Zeichner/Drafter	SRM	File	2826651.dwg



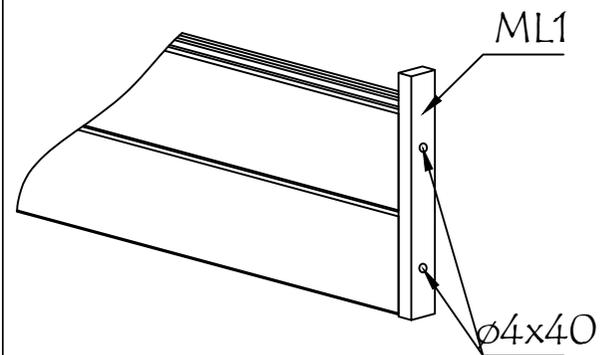
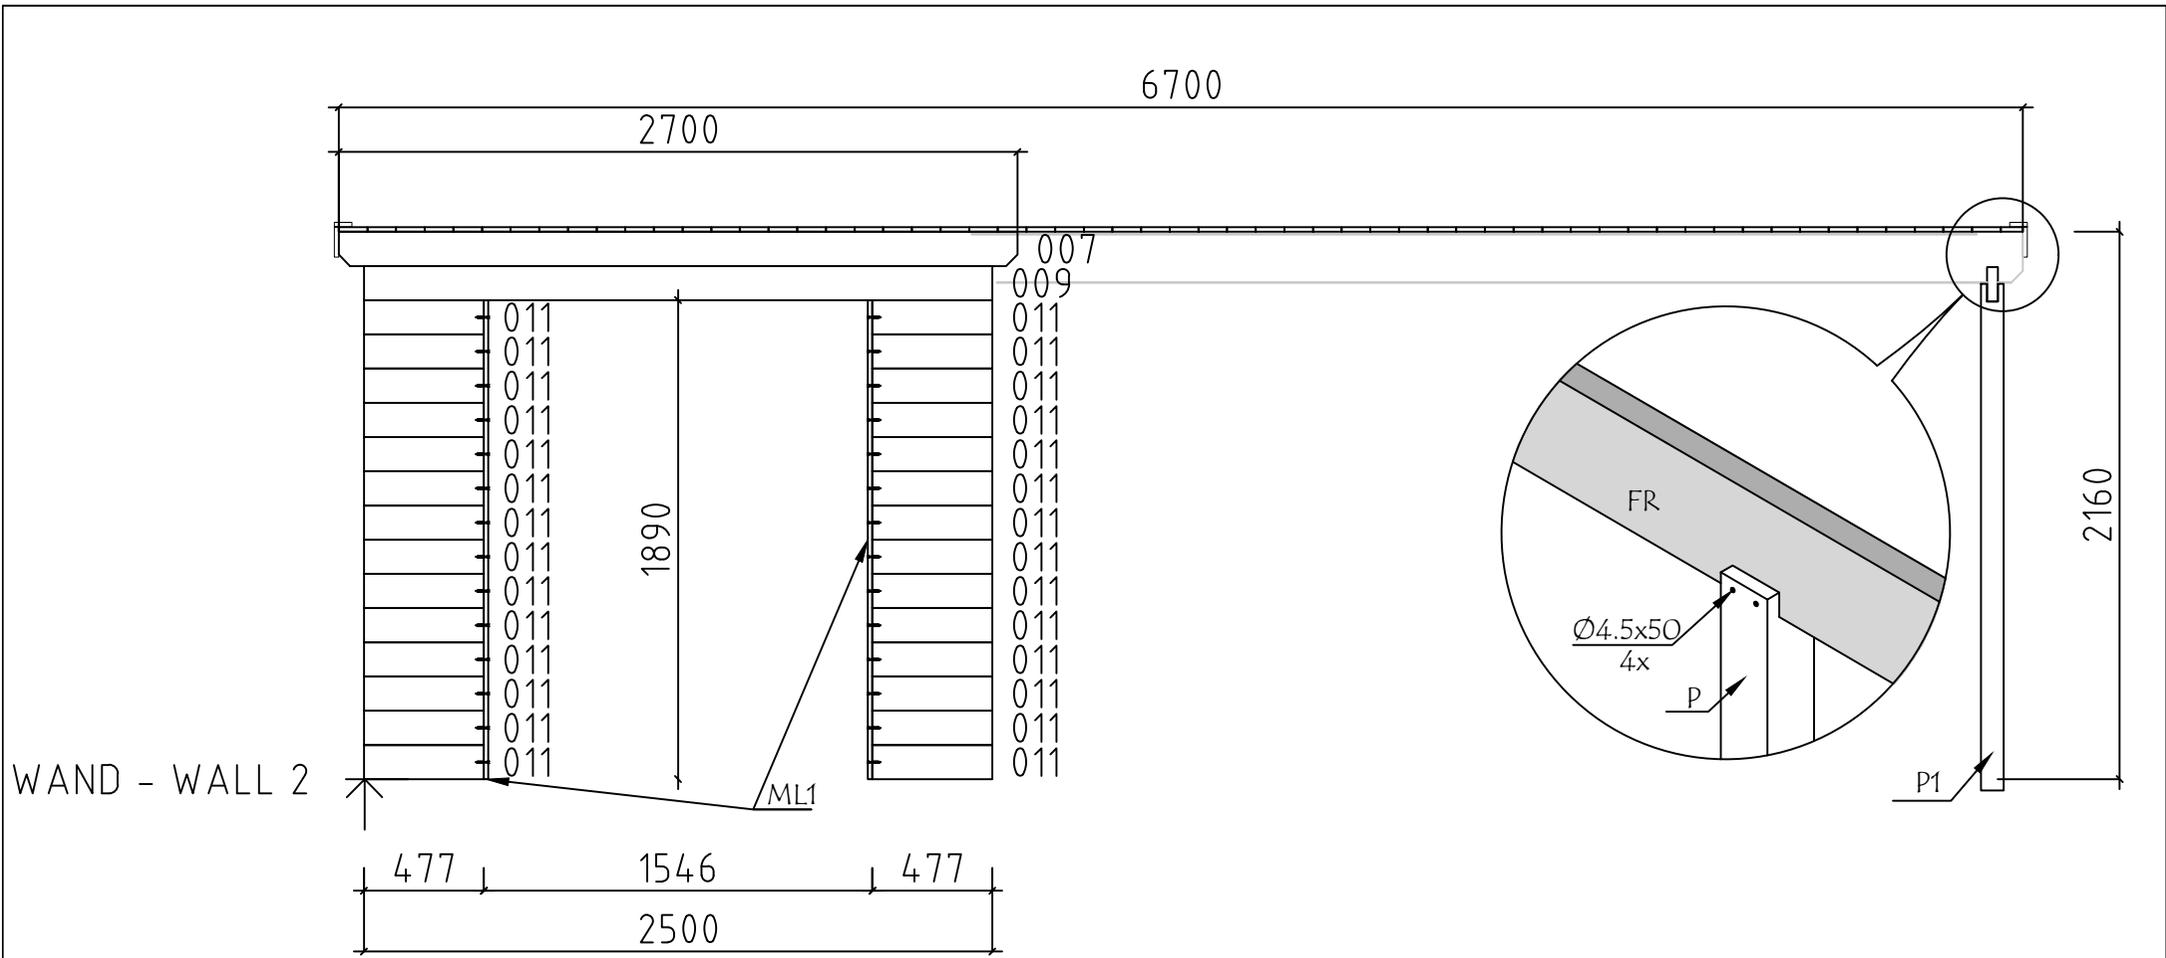


Model	2826651	Seite/Page	8
Zeichnung/Drawing	WAND - WALL 2	Maßstab/Scale	1:30
Profil/Profile	28x135	Datum/Date	14.01.2025
Zeichner/Drafter	SRM	File	2826651.dwg

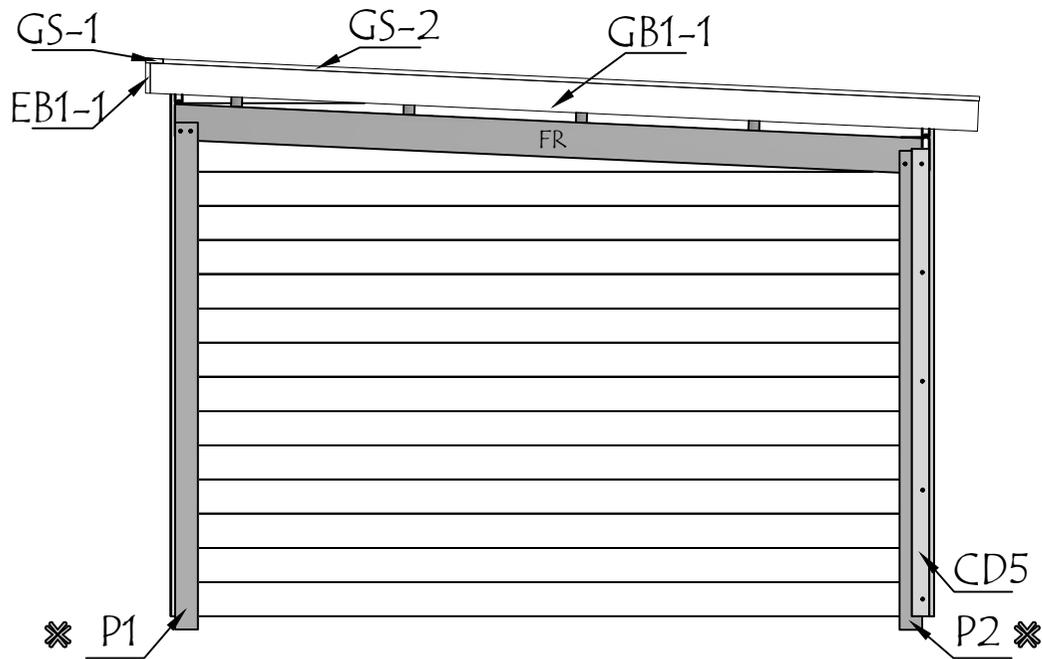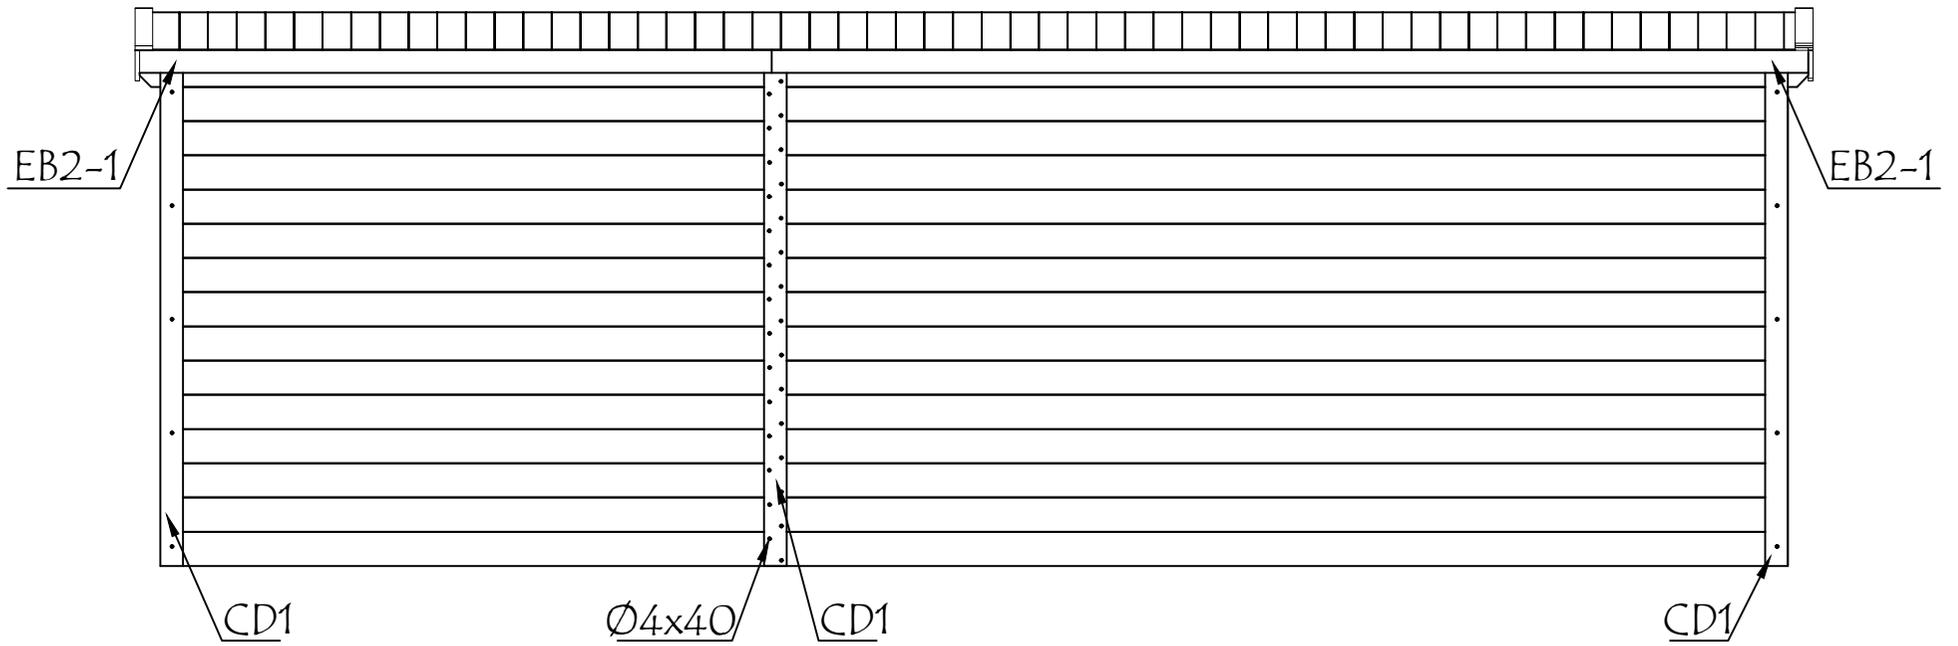

Model	2826651	Seite/Page	9
Zeichnung/Drawing	ANSICHTEN - VIEWS	Maßstab/Scale	1:30
Profil/Profile	28x135	Datum/Date	14.01.2025
Zeichner/Drafter	SRM	File	2826651.dwg

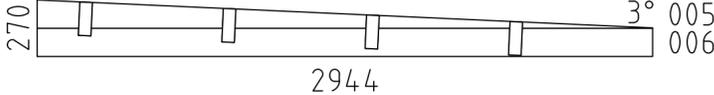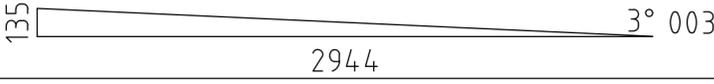 Pos	Bestimmung-Specification 2826651	Stck. Pcs.	Profil Profile (mm)	Länge Length (mm)	
1	ERZATZBOHLE - SPARE BEAM 	1	28x135	4038	
001	OHNE FEDER - WITHOUT TONGUE 	1	28x135	4114	
002		14	28x135	4038	
004		29	28x135	2944	
007	OHNE FEDER - WITHOUT TONGUE 	1	28x135	2700	
008	OHNE FEDER - WITHOUT TONGUE 	1	28x135	2586	
009		1	28x135	2500	
010		14	28x135	2486	
011		28	28x135	477	
WA-1		1	28x270	2944	
WB-1		1	28x135	2944	
SH	SCHLAGHOLZ - HAMMER BLOCK 28 MM 	2	28x135	300	
ML1	ZIERLEISTEN - FASCIA BOARDS 	2	18x28	1890	
FS1	ECKLEISTE - CORNER FILLET 	3	43x43	2020	
FS2	ECKLEISTE - CORNER FILLET 	2	43x43	2150	
CD1	TISCHE ECKE - TABLES CORNER 	3	90x18	2020	
CD2	TISCHE ECKE - TABLES CORNER 	2	70x18	2020	
CD3	TISCHE ECKE - TABLES CORNER 	1	70x18	1880	
CD4	TISCHE ECKE - TABLES CORNER 	2	90x18	2160	
CD5	TISCHE ECKE - TABLES CORNER 	1	70x18	1900	
P1	PFOSTEN - POST  	1	90x90	2000	
P2	PFOSTEN - POST  	1	90x90	1880	
Model	2826651	Datum/Date	14.01.2025	Seite/Page	1/3

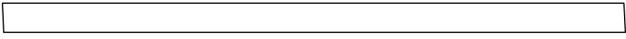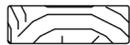 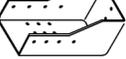Pos	Bestimmung-Specification 2826651		Stck. Pcs.	Profil Profile (mm)	Länge Length (mm)	
FR1	DACHBALKEN - ROOF BEAM 		1	43x140	2980	
RB1	100	2444 DACHBALKEN - ROOF BEAM 	4	68x190	2570	
RB2	DACHBALKEN - ROOF BEAM 		4	68x190	4100	
R-1	DACHBRETT - ROOFBOARD	88mm or-oder 114mm 	77+1 59+1	88x18 114x18	3250	
GB1-1	GIEBELLEISTE - GABLE MOULDING		2	18x120	3300	
EB1-1	TRAUFBRETT - EAVES BOARD		2	18x120	3368	
EB2-1	TRAUFBRETT - EAVES BOARD		2	18x90	3350	
ES-1	TRAUFELEISTE - EAVES STRIPS		4	30x40	3350	
GS-1	GIEBELDECKLEISTE - GABLE COVER STRIPS		2	18x70	3250	
GS-2	GIEBELDECKLEISTE - GABLE COVER STRIPS		2	18x70	3368	
HS	SCHRAUBEN FÜR BALKENAUFHÄNGER - SCREWS FOR BEAM HANGER / BH		96	Ø4x40		
HS	SCHRAUBEN FÜR TISCHE ECKE - SCREWS FOR TABLES CORNER / CD		70	Ø4x40		
HS	SCHRAUBEN FÜR ZIERLEISTEN - SCREWS FOR FASCIA BOARDS / ML		28	Ø4x40		
HS	SCHRAUBEN FÜR GIEBELLEISTE - SCREWS FOR GABLE MOULDING / GB		24	Ø4.5x50		
HS	SCHRAUBEN FÜR TRAUFBRETT - SCREWS FOR EAVES BOARD / EB		30	Ø4.5x50		
HS	SCHRAUBEN FÜR TRAUFELEISTE - SCREWS FOR EAVES STRIPS / ES		30	Ø4.5x50		
HS	SCHRAUBEN FÜR GIEBELDECKLEISTEN - SCREWS FOR GABLE COVER STRIPS / GS		28	Ø4.5x50		
HS	SCHRAUBEN FÜR PFOSTEN - SCREWS FOR POST / P		8	Ø4.5x50		
HS	SCHRAUBE FÜR WANDMONTAGE - SCREW FOR WALL MOUNTING		214	Ø4.5x60		
HS	SCHRAUBEN FÜR DACHBALKEN - SCREWS FOR ROOF BEAM / RB		8	Ø6x180		
NF	NÄGEL FÜR DACHBRETT - NAILS FOR ROOF BOARDS / R		590	Ø2.5x60		
BH	BALKENAUFHÄNGER - BEAM HANGER		8	70x125		
Model	2826651		Datum/Date	14.01.2025	Seite/Page	2/3

