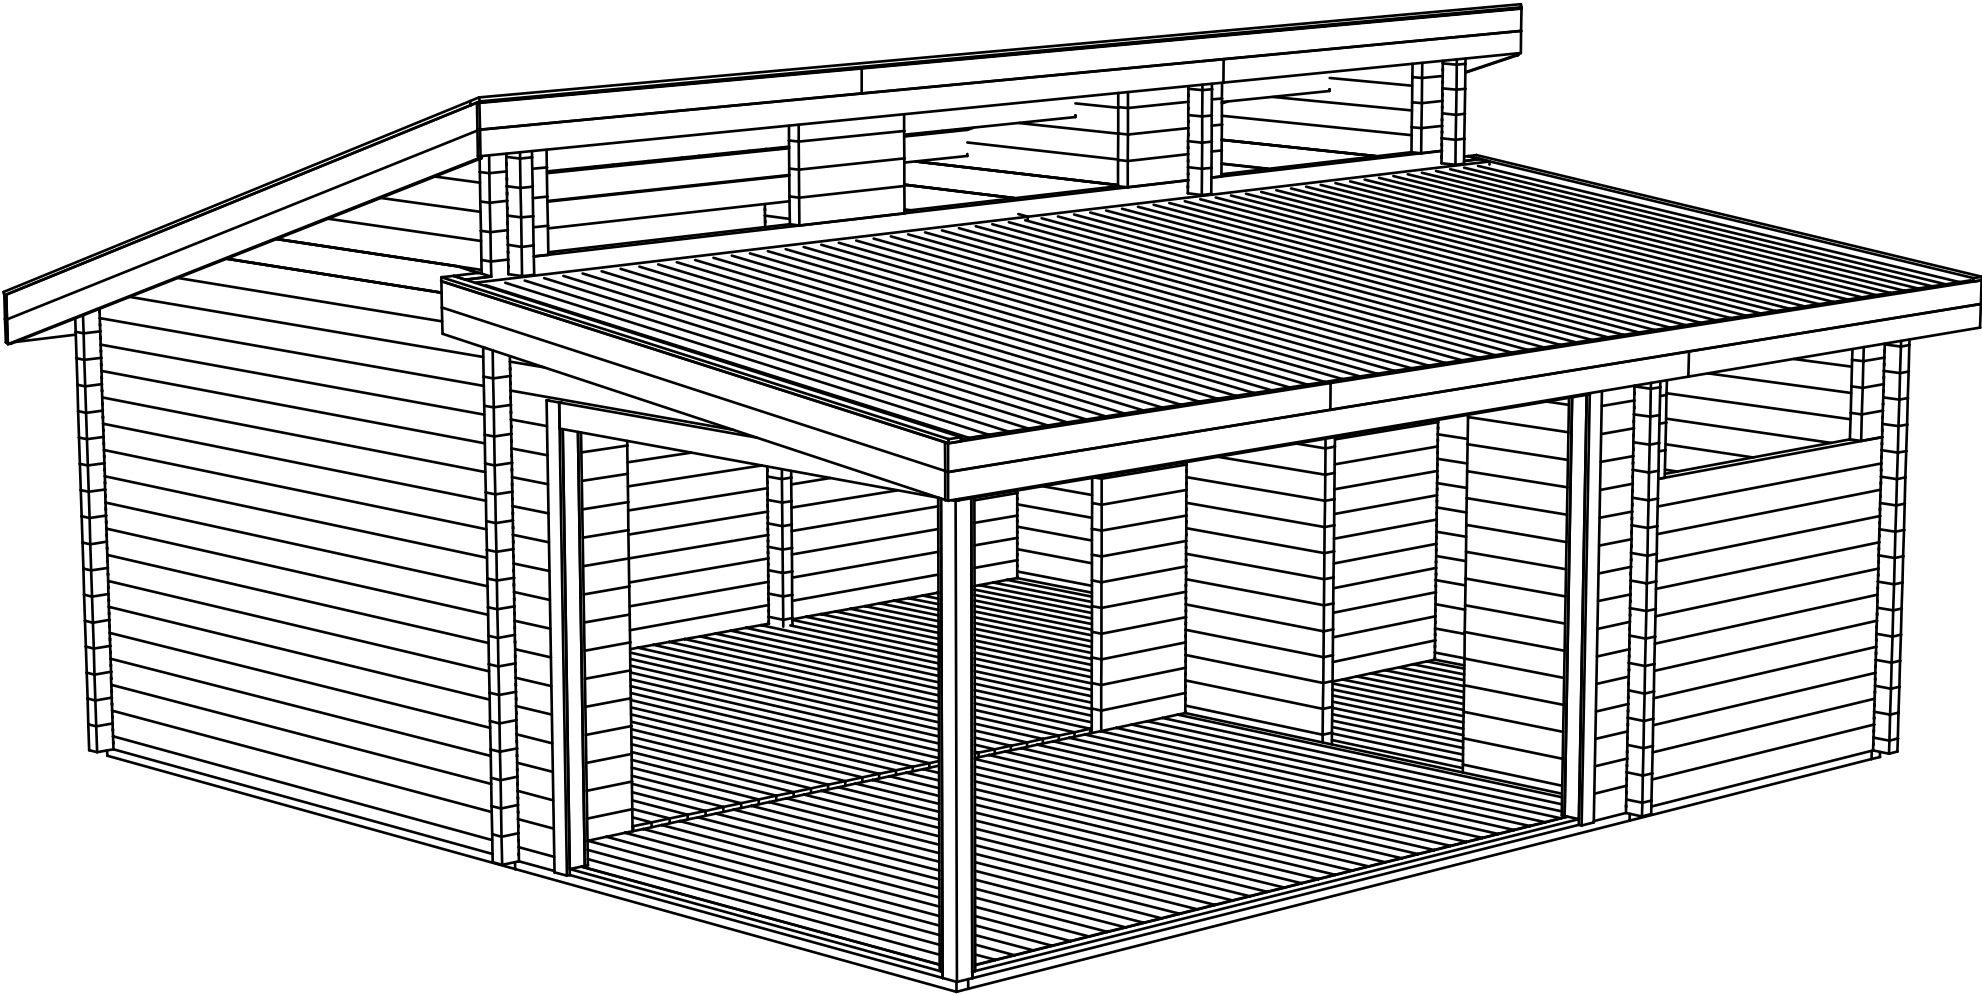
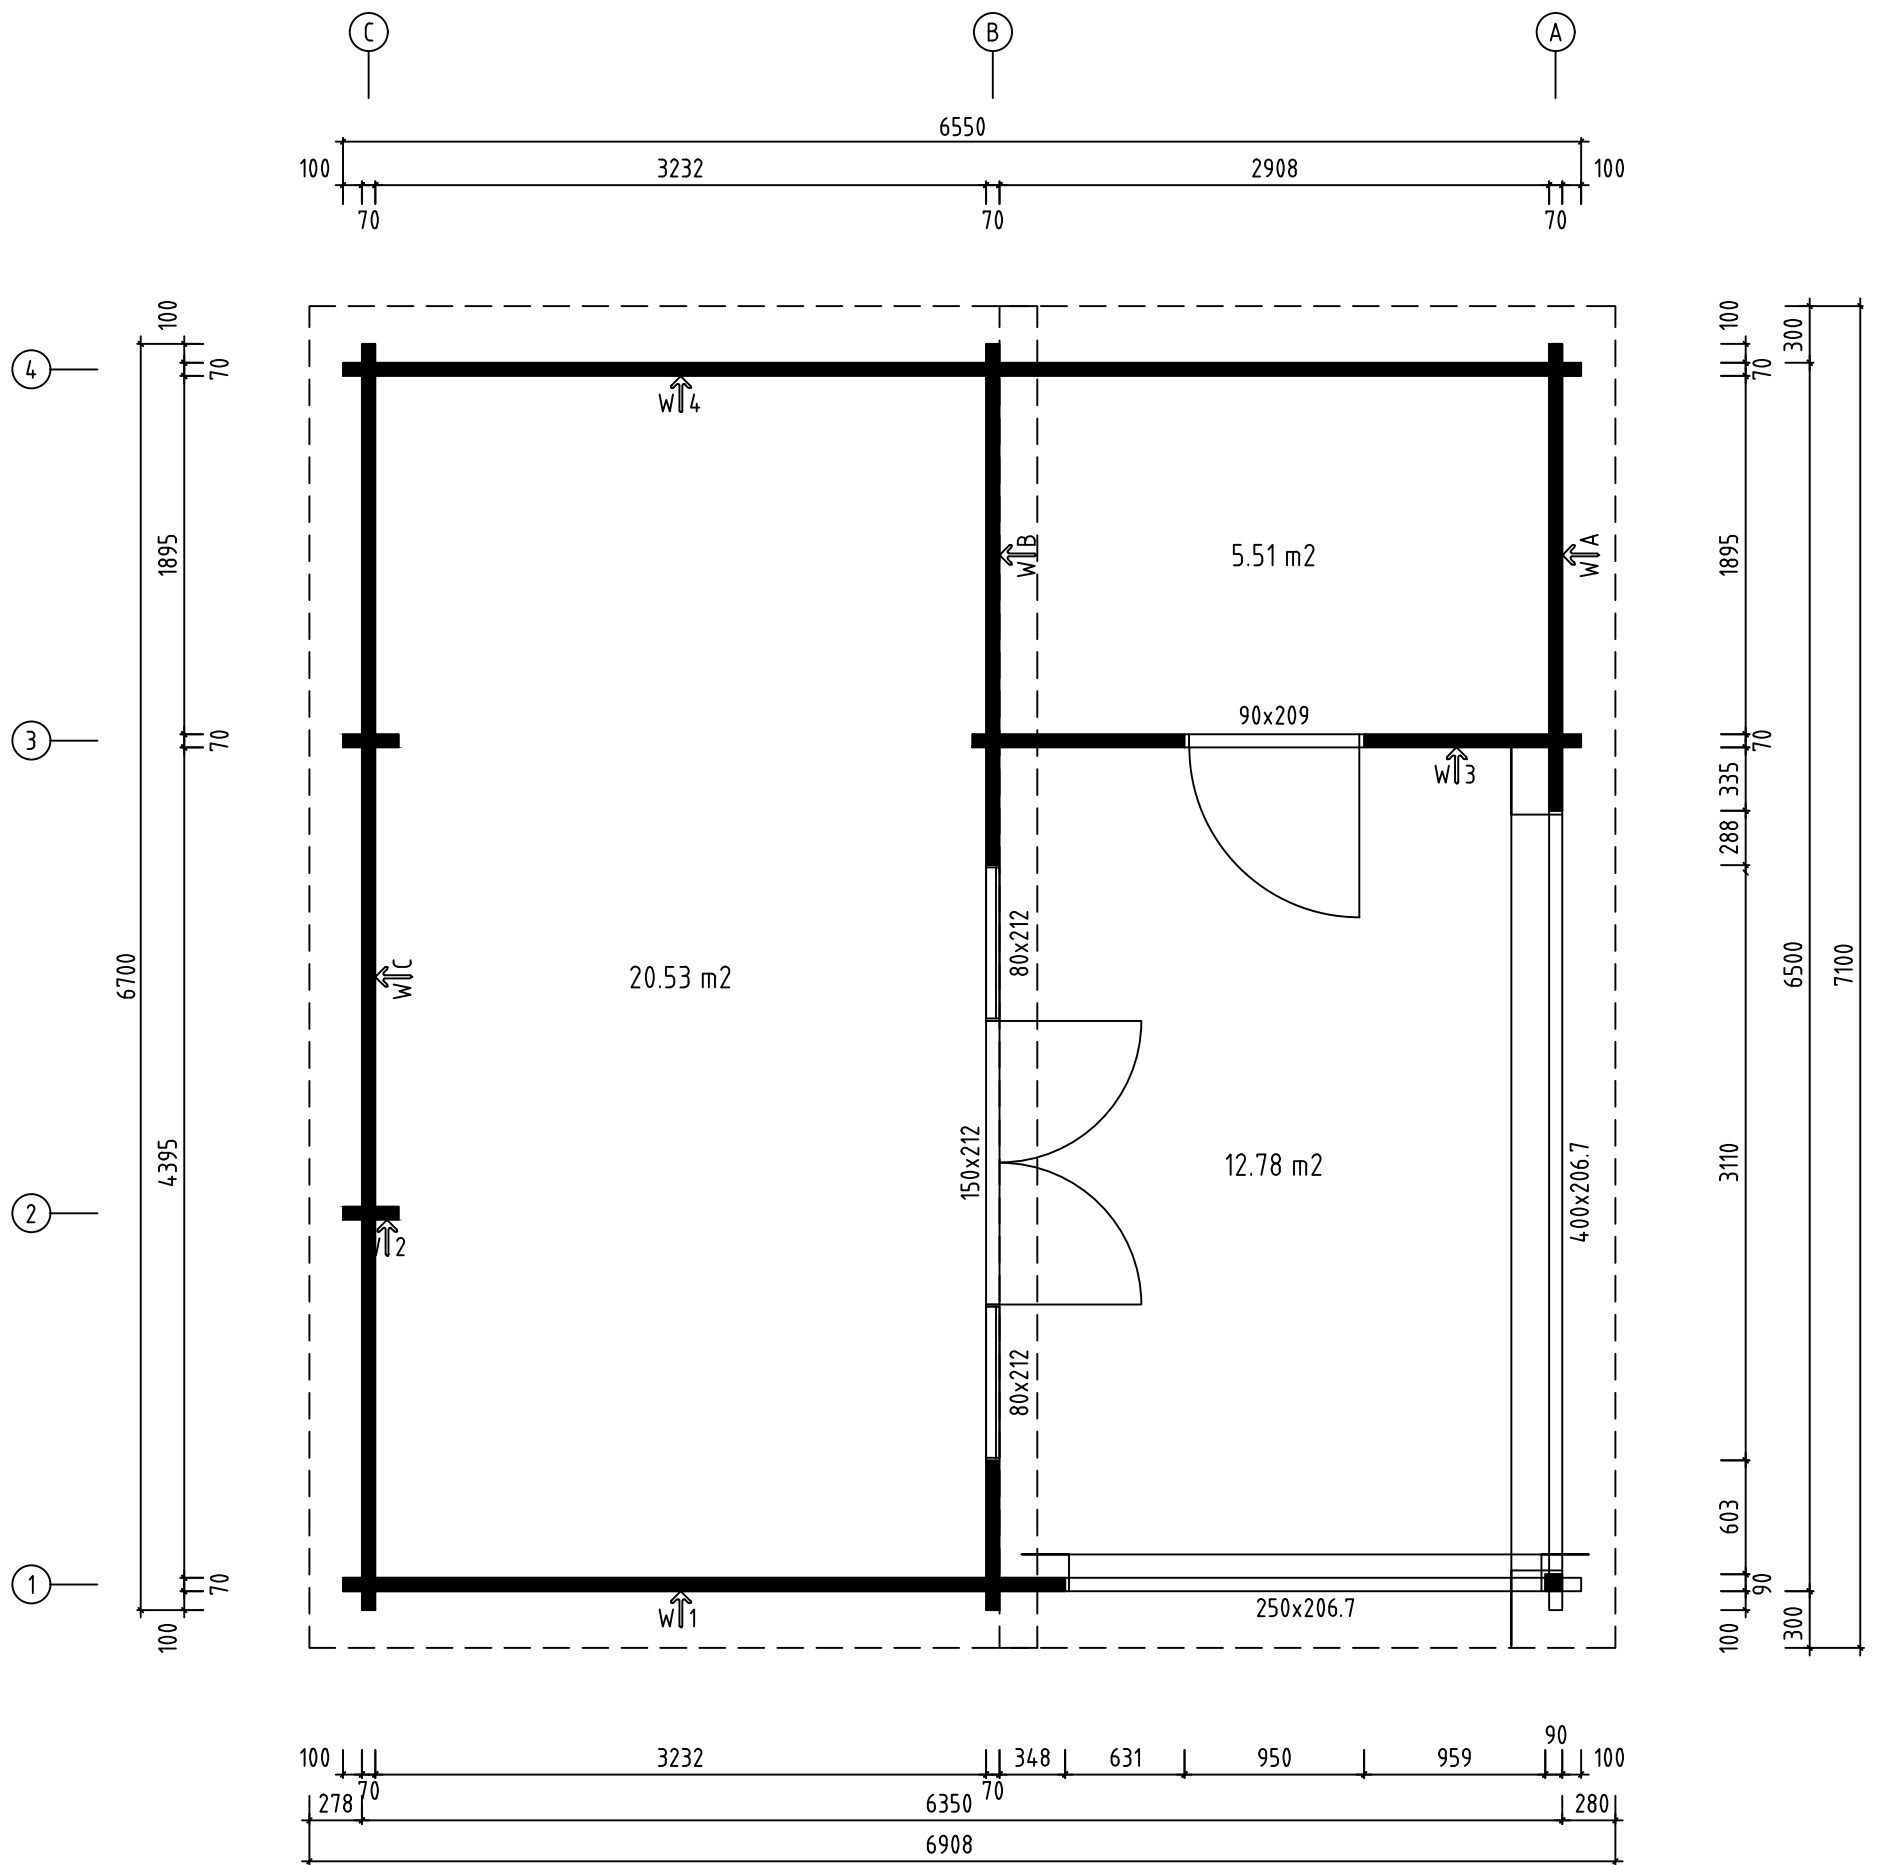
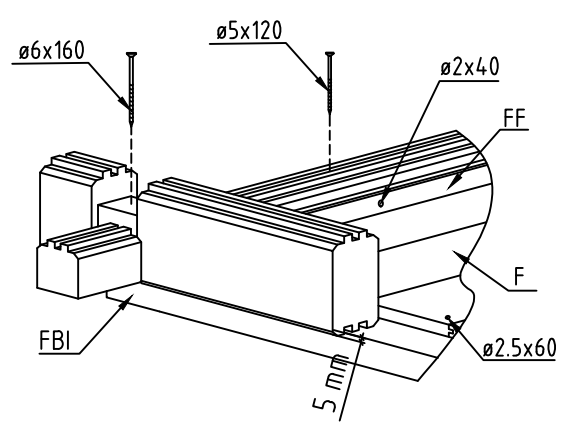
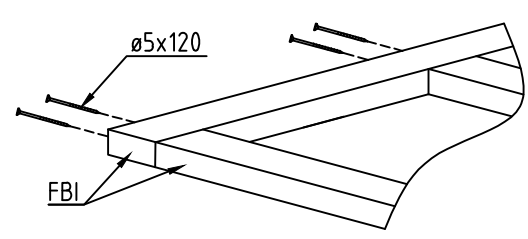
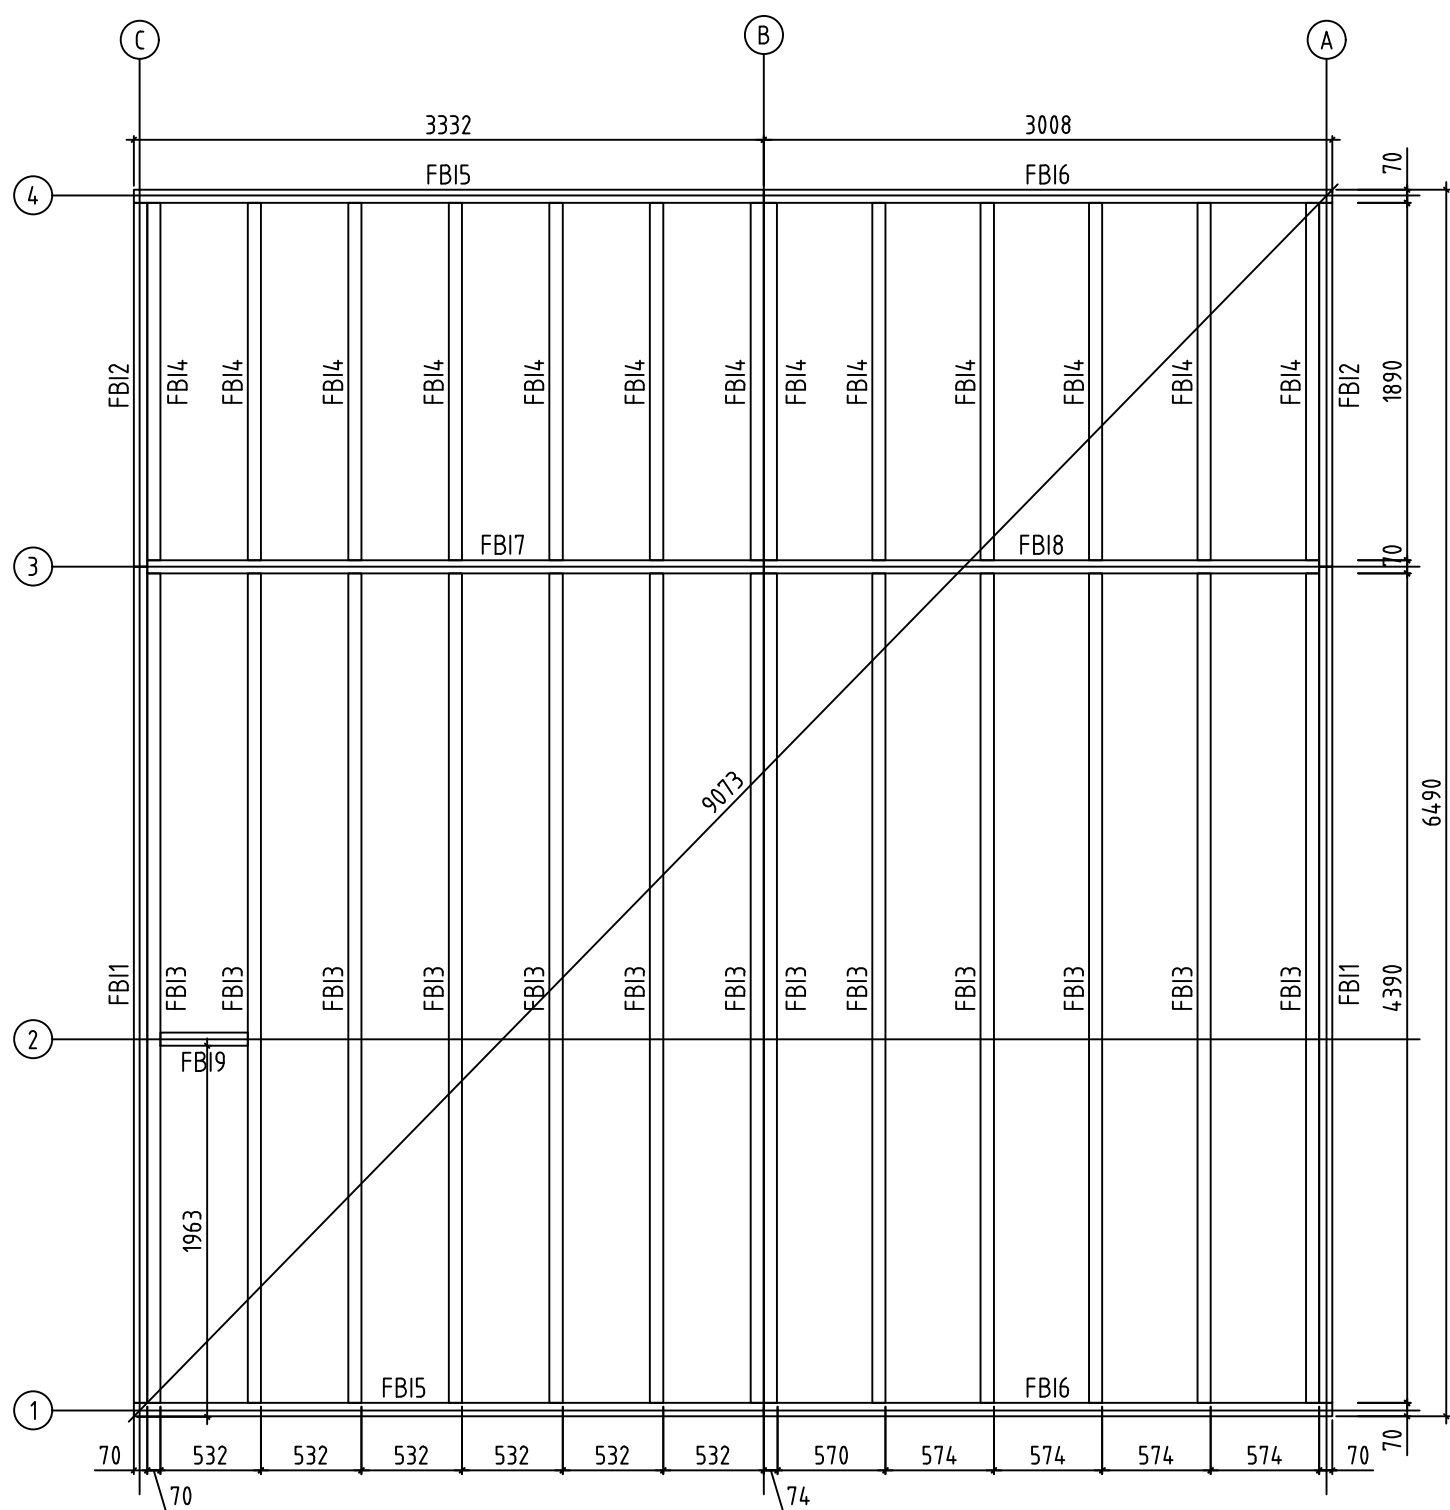




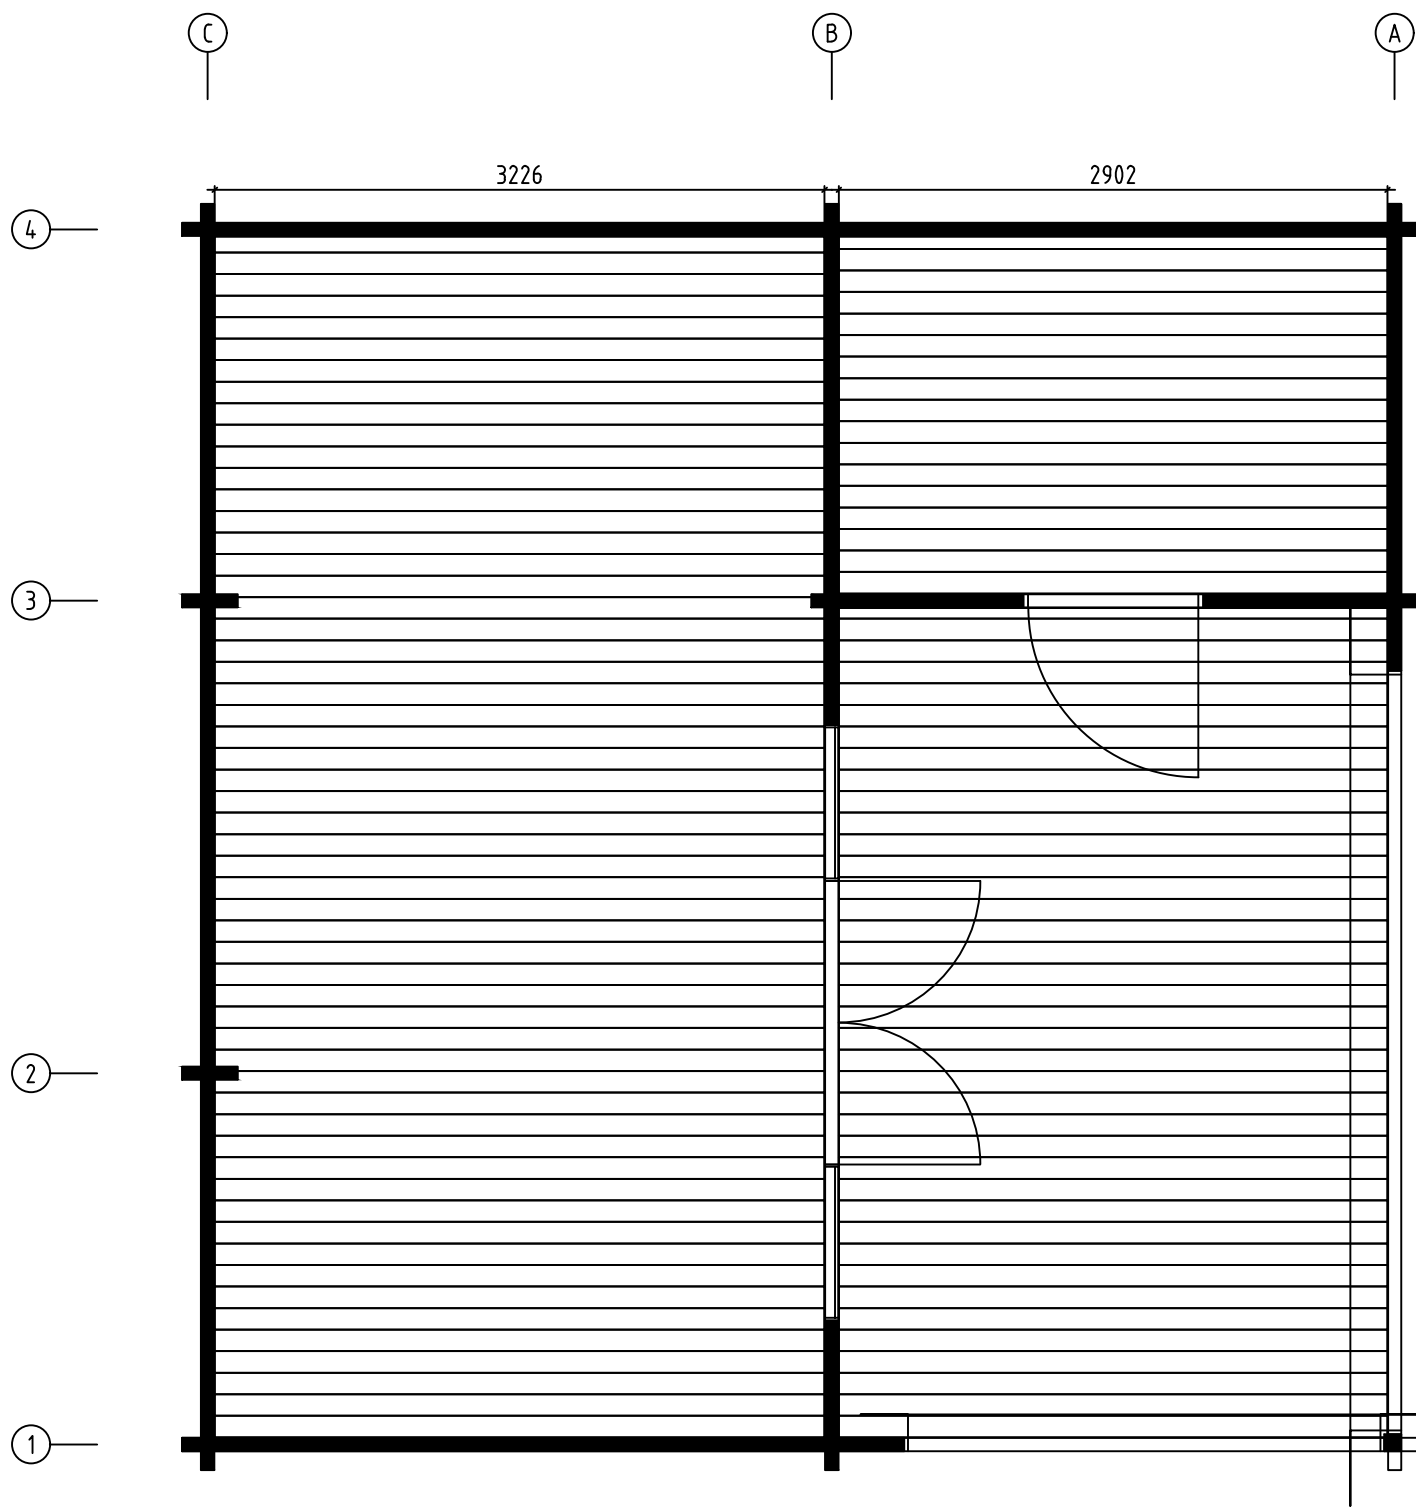
Name-Name-Nom7013330		Page-Seite-Page1
View-Aussicht-Vue3D		Scale-Maßstab-Echelle1:40
Material-Material-Matériau70x135		Date-Datum-Date18.05.2021
Drafter-Zeichner-RédacteurEJ		File



Name-Name-Nom 7013330		Page-Seite-Page 2
View-Aussicht-Vue GROUNDPLAN - GRUNDPLAN - PLAN DE MASSE		Scale-Maßstab-Echelle 1:40
Material-Material-Matériel 70x135		Date-Datum-Date 18.05.2021
Drafter-Zeichner-Rédacteur EJ		File



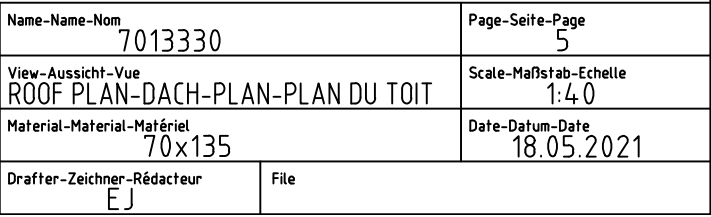
Name-Name-Nom7013330		Page-Seite-Page3
View-Aussicht-VueFOUNDATION - FUNDAMENT - FONDATION		Scale-Maßstab-Echelle1:40
Material-Material-Matériel70x135		Date-Datum-Date18.05.2021
Drafter-Zeichner-RédacteurEJ	File	

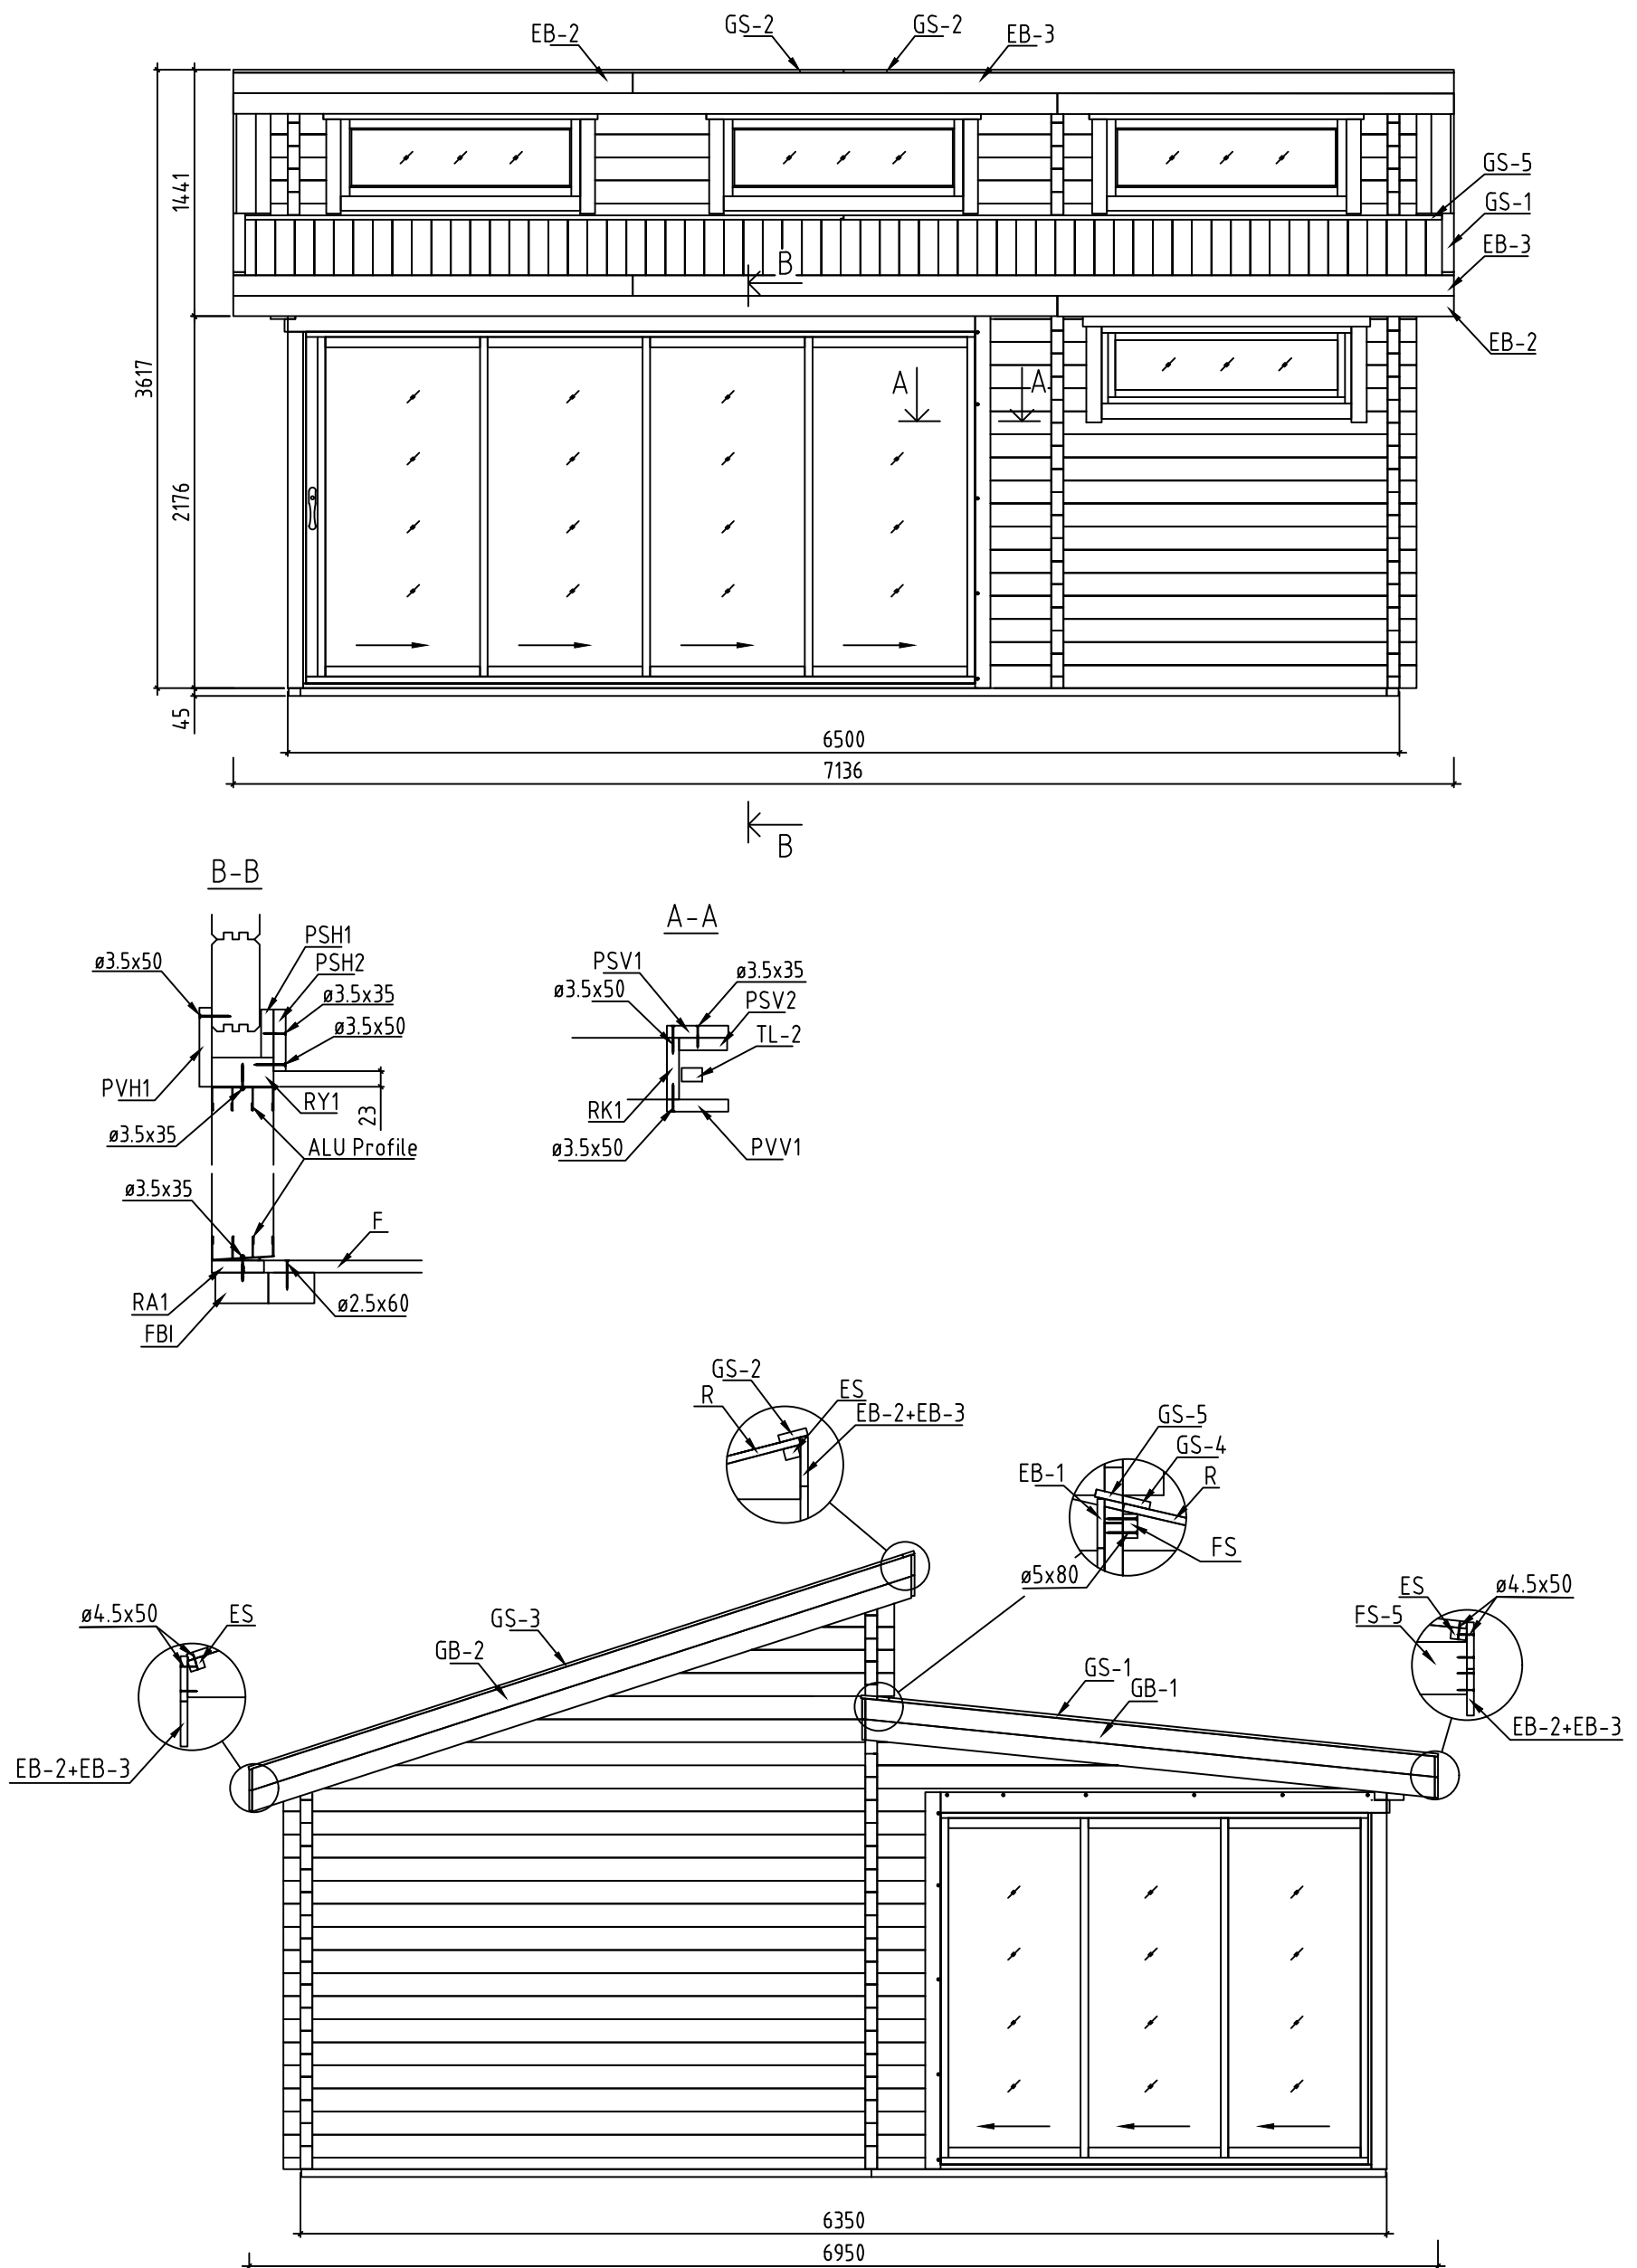


ALU op.1

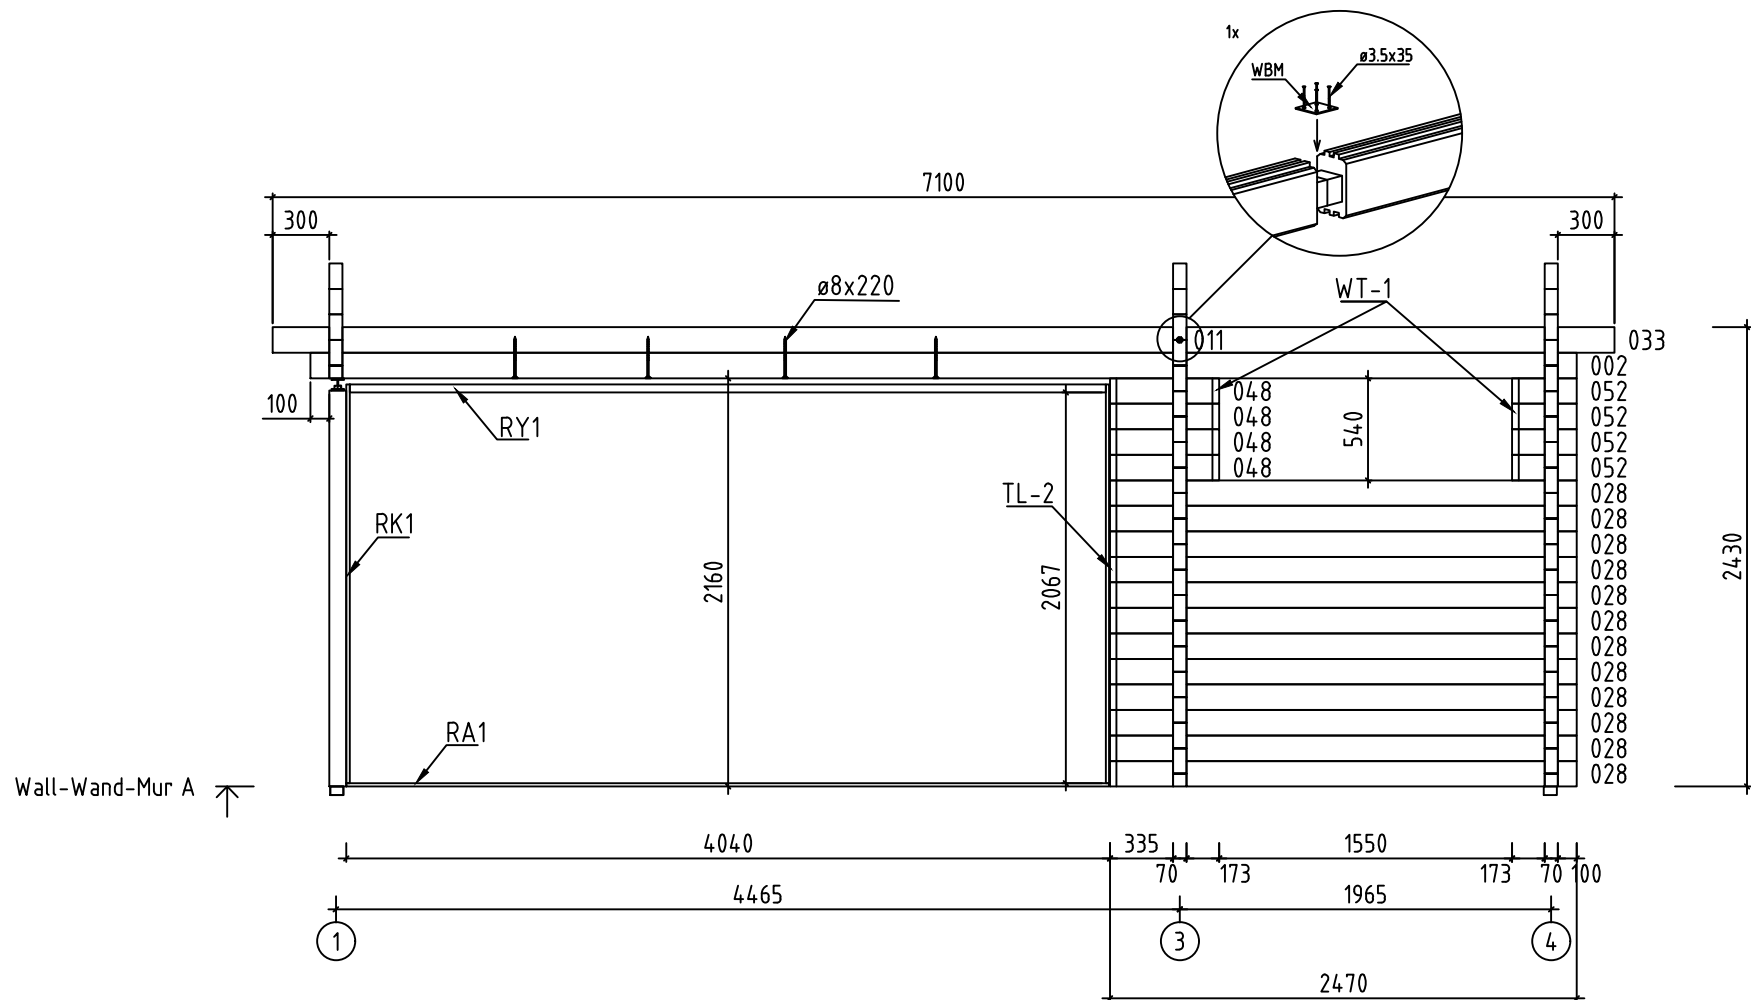
Lay floor boards before installing doors
Fussbodenbretter verlegen vor Montage von ALU- Türen

Name-Name-Nom7013330		Page-Seite-Page4
View-Aussicht-VueFLOOR BOARDS-FUSSBODENBRETTTER-LAME DE PLANCHER		Scale-Maßstab-Echelle
Material-Material-Matériel70x135		Date-Datum-Date18.05.2021
Drafter-Zeichner-RédacteurEJ	File	

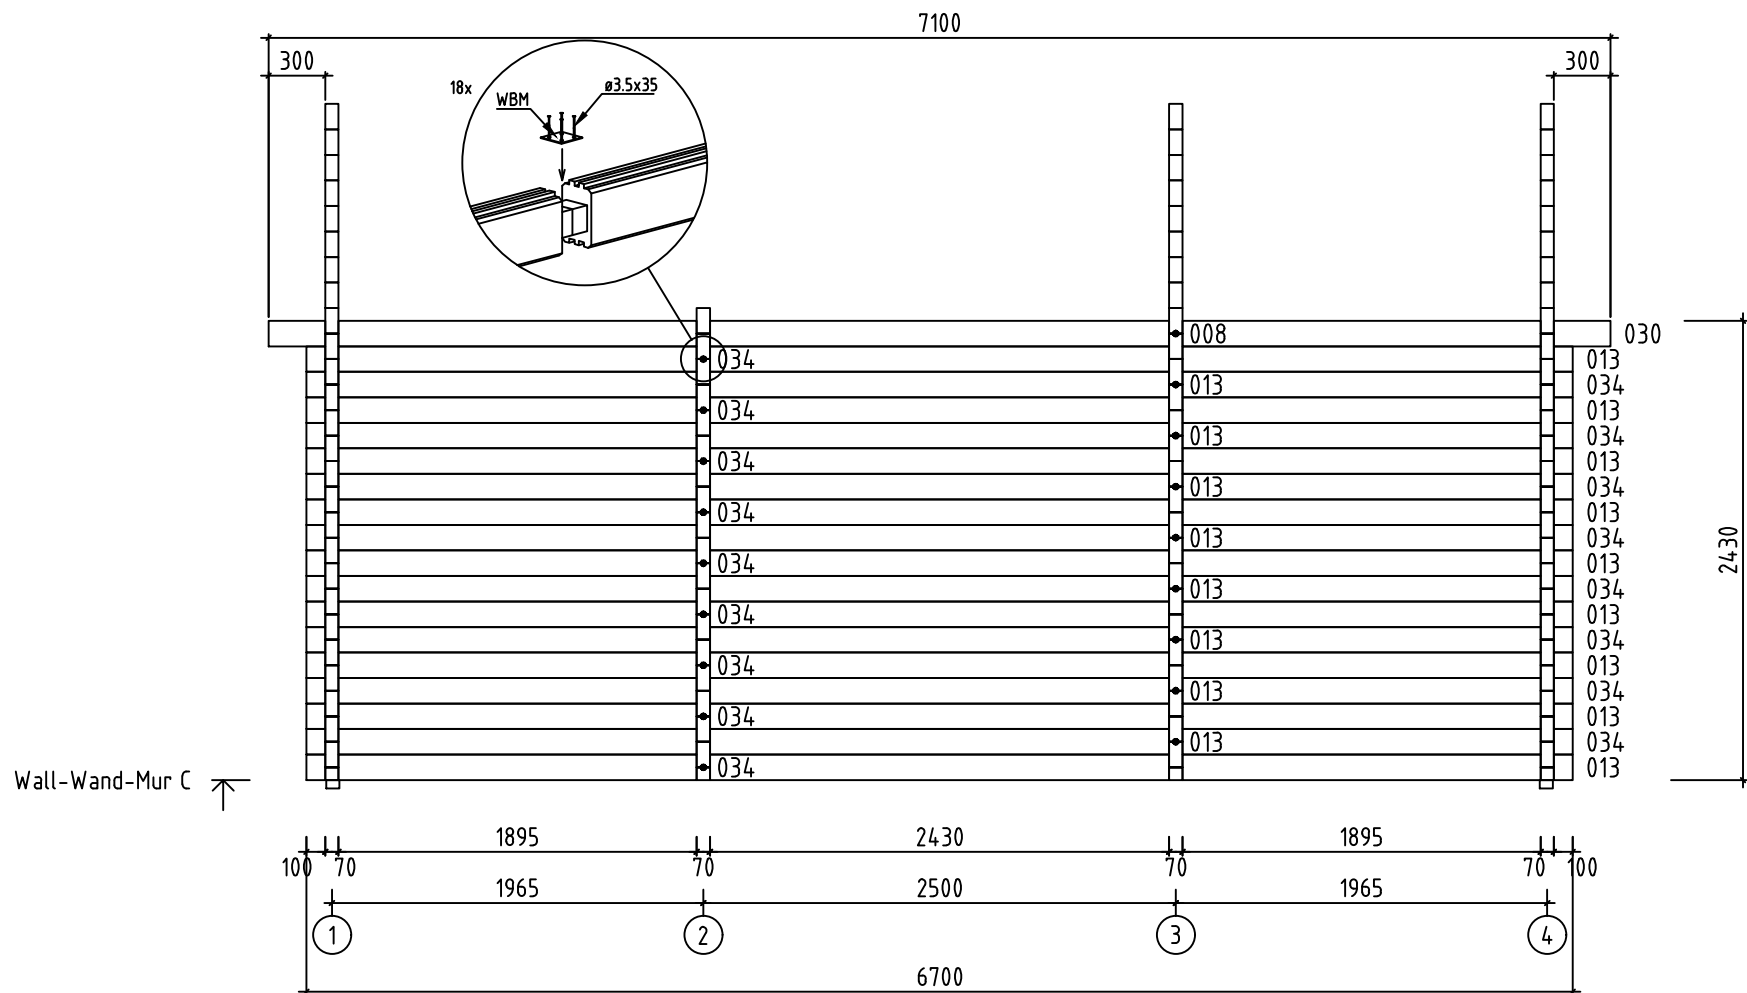




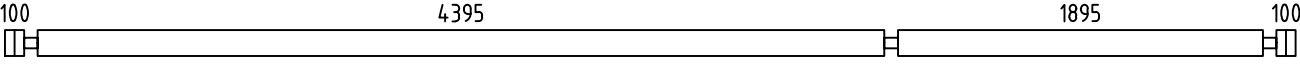
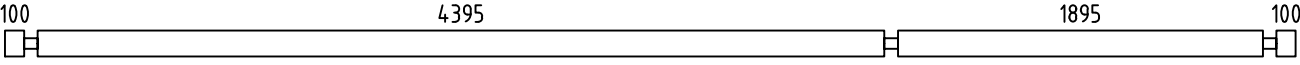
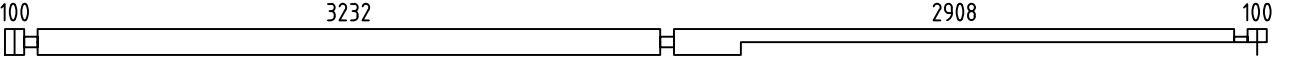
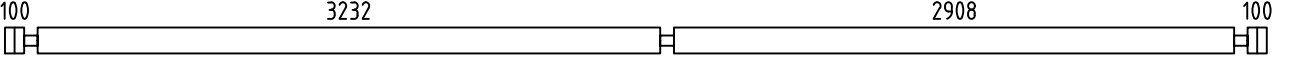
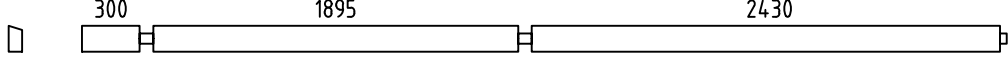
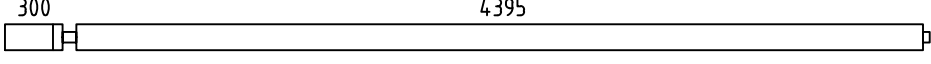
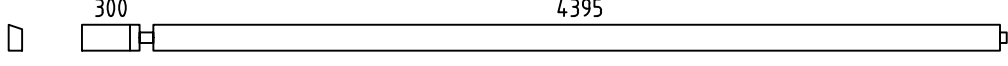
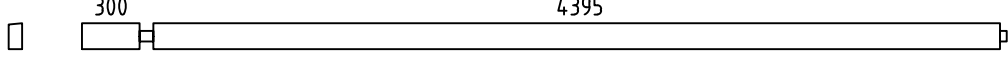
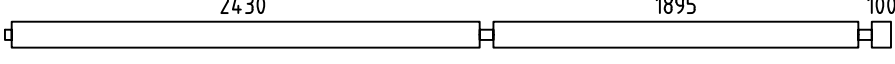
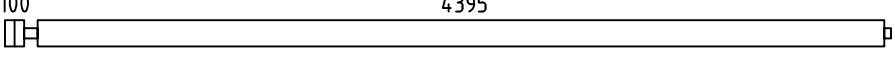
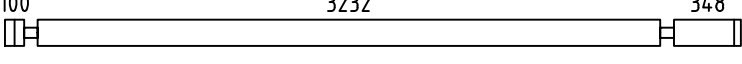
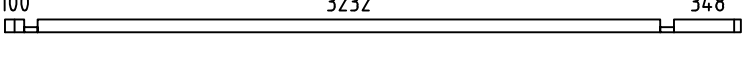
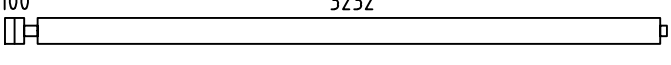
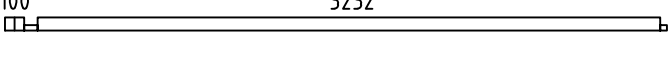
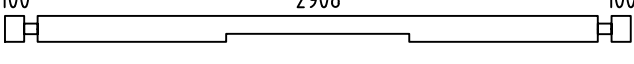
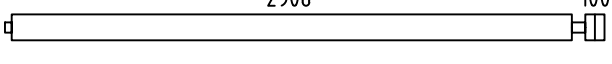
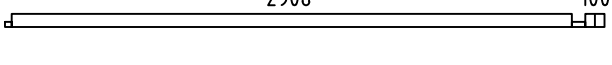
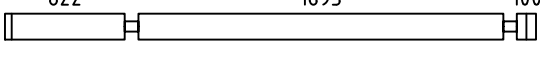
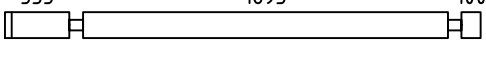
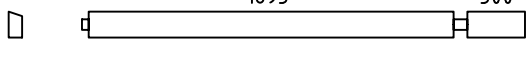
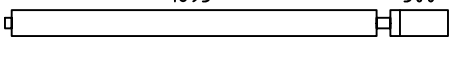
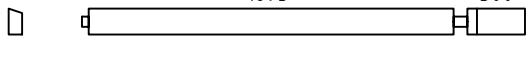
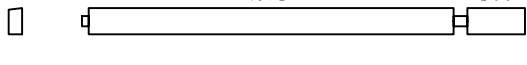
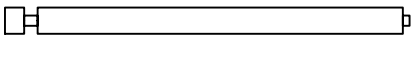
Name-Name-Nom	7013330	Page-Seite-Page	6
View-Aussicht-Vue	VIEWS-ANSICHTEN-VUE DES MURS	Scale-Maßstab-Echelle	1:40
Material-Material-Matériel	70x135	Date-Datum-Date	18.05.2021
Drafter-Zeichner-Rédacteur	EJ	File	

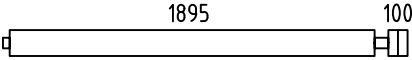
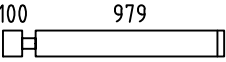
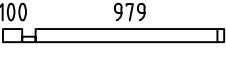
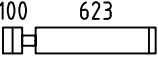
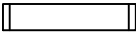
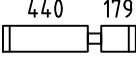
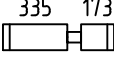
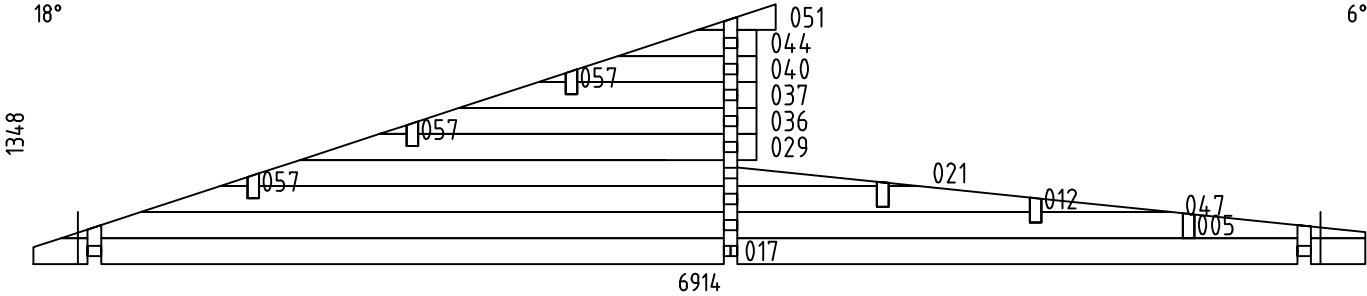
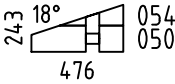
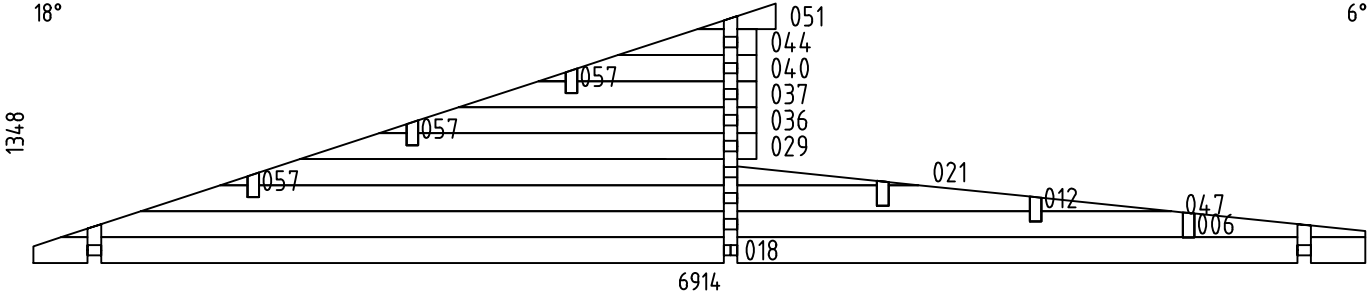


 
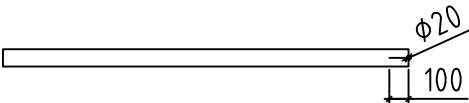
 
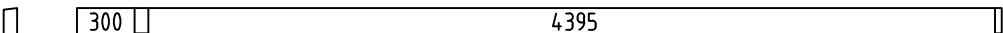
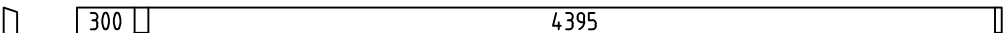
Name-Name-Nom	7013330	Page-Seite-Page	7
View-Aussicht-Vue	Wall-Wand-Mur A	Scale-Maßstab-Echelle	1:40
Material-Material-Matériau	7.0x13.5	Date-Datum-Date	18.05.2021
Drafter-Zeichner-Rédacteur	EJ	File	

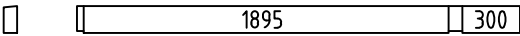
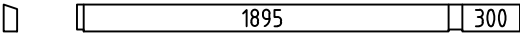
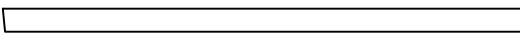
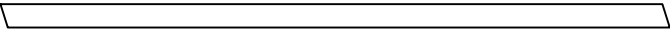
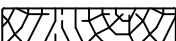
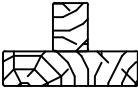
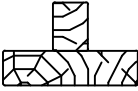
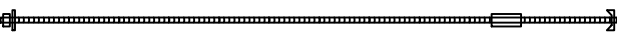


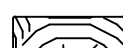
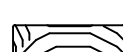
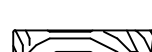
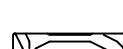
 
 
 
 
 
 
 
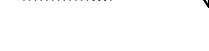
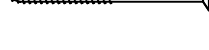
Name-Name-Nom 7013330		Page-Seite-Page 9
View-Aussicht-Vue Wall-Wand-Mur C		Scale-Maßstab-Echelle 1:40
Material-Material-Matériau 7.0x13.5		Date-Datum-Date 18.05.2021
Drafter-Zeichner-Rédacteur E J	File	

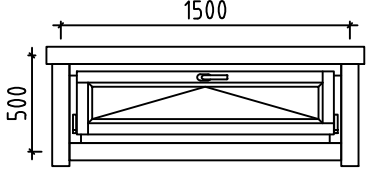
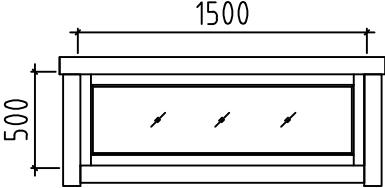
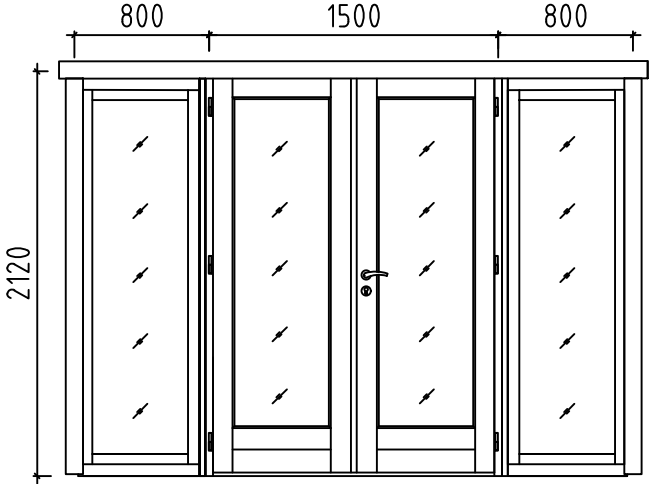
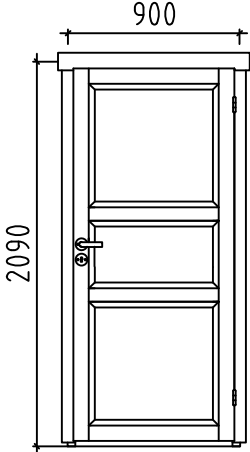
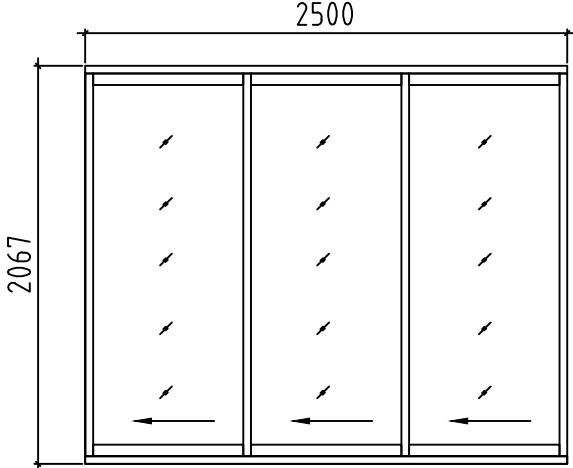
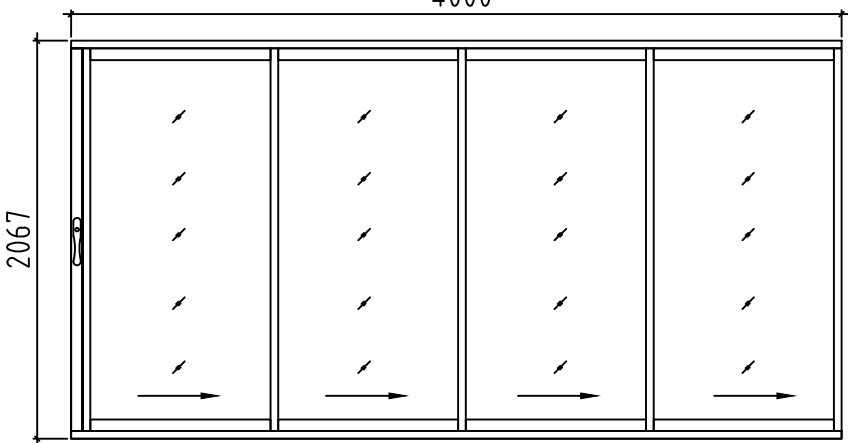
Pos	7013330 Piece list - Stückliste - Liste des pieces	Q.	P (mm)	L (mm)
001		2	70x135	6700
002		1	70x135	6700
003		1	70x135	6550
004		4	70x135	6550
007		1	70x135	4800
008		1	70x135	4800
009		1	70x135	4800
010		1	70x135	4800
011		1	70x135	4800
013		17	70x135	4600
014		2	70x135	4600
015		15	70x135	3820
016		1	70x68	3820
019		12	70x135	3437
020		1	70x68	3437
024		1	70x135	3248
025		12	70x135	3113
026		1	70x68	3113
027		16	70x135	2757
028		12	70x135	2470
030		1	70x135	2300
031		1	70x135	2300
032		1	70x135	2300
033		1	70x135	2300
034		17	70x135	2100
Name-Name-Nom 7013330		Date-Datum-Date 18.05.2021		Page-Seite-Page 1/7

Pos	7013330 Piece list - Stückliste - Liste des pieces	Q.	P (mm)	L (mm)
035		2	70x135	2100
038		30	70x135	1149
039		2	70x68	1149
043		16	70x135	793
045		4	70x135	689
046		4	70x135	689
048		4	70x135	578
049		2	70x135	476
052		4	70x135	342
053		8	70x135	336
055		2	70x68	294
056		30	70x135	294
W1-1 W4-1		1 1		
W2-1		1		
W3-1		1		
FBI1	FOUNDATION - FUNDAMENT - FONDATION (IMM) 	2	70x45	4425
FBI3	FOUNDATION - FUNDAMENT - FONDATION (IMM) 	13	70x45	4390
FBI5	FOUNDATION - FUNDAMENT - FONDATION (IMM) 	2	70x45	3332
FBI7	FOUNDATION - FUNDAMENT - FONDATION (IMM) 	1	70x45	3262
FBI6	FOUNDATION - FUNDAMENT - FONDATION (IMM) 	2	70x45	3008
FBI8	FOUNDATION - FUNDAMENT - FONDATION (IMM) 	1	70x45	2938
Name-Name-Nom 7013330		Date-Datum-Date 18.05.2021		Page-Seite-Page 2/7

Pos	7013330 Piece list - Stückliste - Liste des pieces	Q.	P (mm)	L (mm)
FBI2	FOUNDATION - FUNDAMENT - FONDATION (IMM) 	2	70x45	1925
FBI4	FOUNDATION - FUNDAMENT - FONDATION (IMM) 	13	70x45	1890
FBI9	FOUNDATION - FUNDAMENT - FONDATION (IMM) 	1	70x45	462
FS5	FIXING SLAT - BEFESTIGUNGSLEISTE - TASSEAU FIXATION VOLIGE 	1	70x140	280
FS4	FIXING SLAT - BEFESTIGUNGSLEISTE - TASSEAU FIXATION VOLIGE 	1	70x140	200
FS2	FIXING SLAT - BEFESTIGUNGSLEISTE - TASSEAU FIXATION VOLIGE 	1	43x70	4395
FS3	FIXING SLAT - BEFESTIGUNGSLEISTE - TASSEAU FIXATION VOLIGE 	1	43x70	1895
FS1	FIXING SLAT - BEFESTIGUNGSLEISTE - TASSEAU FIXATION VOLIGE 	2	43x70	300
P1	POST - PFOSTEN - POTEAU 	1	90x90	2105
RA1	COVERING MOULDING - DECKUNGSPROFIL - PROFILS DE FINITION (IMM) 	1	28x70	4036
RA2	COVERING MOULDING - DECKUNGSPROFIL - PROFILS DE FINITION (IMM) 	1	28x70	2536
RY1	COVERING MOULDING - DECKUNGSPROFIL - PROFILS DE FINITION 	1	43x90	4000
RY2	COVERING MOULDING - DECKUNGSPROFIL - PROFILS DE FINITION 	1	43x90	2500
RK1	COVERING MOULDING - DECKUNGSPROFIL - PROFILS DE FINITION 	4	18x90	2110
PVH1	FASCIA BOARDS - ZIERLEISTEN - BAGUETTE DE BORDURE 	1	120x18	4108
PVH2	FASCIA BOARDS - ZIERLEISTEN - BAGUETTE DE BORDURE 	1	120x18	2626
PVV1	FASCIA BOARDS - ZIERLEISTEN - BAGUETTE DE BORDURE 	2	90x18	2215
PSH1	FASCIA BOARDS - ZIERLEISTEN - BAGUETTE DE BORDURE 	1	90x18	4138
PSH3	FASCIA BOARDS - ZIERLEISTEN - BAGUETTE DE BORDURE 	1	90x18	2600
PSH2	FASCIA BOARDS - ZIERLEISTEN - BAGUETTE DE BORDURE 	1	70x18	4138
PSH4	FASCIA BOARDS - ZIERLEISTEN - BAGUETTE DE BORDURE 	1	70x18	2600
PSV1	FASCIA BOARDS - ZIERLEISTEN - BAGUETTE DE BORDURE 	2	90x18	2090
PSV2	FASCIA BOARDS - ZIERLEISTEN - BAGUETTE DE BORDURE 	2	70x18	2110
RB3	ROOF BEAM - DACHBALKEN - PANNE DE TOIT 	3	70x140	4800
RB1	ROOF BEAM - DACHBALKEN - PANNE DE TOIT 	3	70x140	4800
Name-Name-Nom 7013330		Date-Datum-Date 18.05.2021		Page-Seite-Page 3/7

Pos	7013330 Piece list - Stückliste - Liste des pieces		Q.	P (mm)	L (mm)
RB4	ROOF BEAM - DACHBALKEN - PANNE DE TOIT 		3	70x140	2300
RB2	ROOF BEAM - DACHBALKEN - PANNE DE TOIT 		3	70x140	2300
F-1	FLOOR BOARDS-FUSSBODENBRETTER-LAME DE PLANCHER		56+1	114x28	3226
F-2	FLOOR BOARDS-FUSSBODENBRETTER-LAME DE PLANCHER		56+1	114x28	2902
R-1	ROOF BOARDS - DACHBRETTER - VOLIGES	 or-oder-ou	81+1 63+1	88x18 114x18	4050
R-2	ROOF BOARDS - DACHBRETTER - VOLIGES	 or-oder-ou	81+1 63+1	88x18 114x18	3275
FF-1	FLOOR FILLET-FUSSBODENLEISTE - CORNIERE DE FINITION DU PLANCHER			18x35	46 m.
GB-1	GABLE MOULDING - GIEBELLEISTE - PLANCHE DE RIVE		4	18x120	3378
GB-2	GABLE MOULDING - GIEBELLEISTE - PLANCHE DE RIVE		4	18x120	4092
EB-1	EAVES BOARD - TRAUFBRETT - BANDEAU DE TOIT		4	18x120	318
EB-2	EAVES BOARD - TRAUFBRETT - BANDEAU DE TOIT		6	18x120	2319
EB-3	EAVES BOARD - TRAUFBRETT - BANDEAU DE TOIT		6	18x120	4819
ES-1	ROOF EDGE REINFORCEMENT - DACHRANDVERSTÄRKUNG - CORNIERE DE RENFORT DE BORD DE TOIT		6	30x40	300
ES-2	ROOF EDGE REINFORCEMENT - DACHRANDVERSTÄRKUNG - CORNIERE DE RENFORT DE BORD DE TOIT		4	30x40	1895
ES-3	ROOF EDGE REINFORCEMENT - DACHRANDVERSTÄRKUNG - CORNIERE DE RENFORT DE BORD DE TOIT		1	30x40	2430
ES-4	ROOF EDGE REINFORCEMENT - DACHRANDVERSTÄRKUNG - CORNIERE DE RENFORT DE BORD DE TOIT		2	30x40	4395
TL-1	FIXING FILLET - FIXIRUNGSLEISTE - PROFIL DE FIXATION		1	18x25	2025
TL-2	FIXING FILLET - FIXIRUNGSLEISTE - PROFIL DE FIXATION		1	18x25	2090
WT-1	FIXING FILLET FOR WINDOW - FIXIRUNGSLEISTE FÜR FENSTER - PROFIL DE FIXATION DES FENETRES		8	43x70	500
DT-1	FIXING FILLET FOR DOOR - FIXIRUNGSLEISTE FÜR TÜR - PROFIL DE FIXATION DES PORTES		4	43x70	2120
SJ-1	TREADED ROD M10 - GEWINDESTANGE M10 - TIGE FILETÉE M10		1		280
SJ-2	TREADED ROD M10 - GEWINDESTANGE M10 - TIGE FILETÉE M10		2		2430
SJ-3	TREADED ROD M10 - GEWINDESTANGE M10 - TIGE FILETÉE M10		1		2450
SJ-4	TREADED ROD M10 - GEWINDESTANGE M10 - TIGE FILETÉE M10		2		3540
GS-1	ROOFING FELT FILLET - DACHPAPPENLEISTE - BAGUETTE DE FIXATION DU FEUTRE BITUMEUX		2	18x70	3385
Name-Name-Nom 7013330		Date-Datum-Date 18.05.2021	Page-Seite-Page 4 / 7		

Pos	7013330 Piece list - Stückliste - Liste des pieces			Q.	P (mm)	L (mm)
GS-2	ROOFING FELT FILLET - DACHPAPPENLEISTE - BAGUETTE DE FIXATION DU FEUTRE BITUMEUX		2	18x70	3568	
GS-3	ROOFING FELT FILLET - DACHPAPPENLEISTE - BAGUETTE DE FIXATION DU FEUTRE BITUMEUX		2	18x70	4020	
GS-5	ROOFING FELT FILLET - DACHPAPPENLEISTE - BAGUETTE DE FIXATION DU FEUTRE BITUMEUX		2	18x90	148	
GS-4	ROOFING FELT FILLET - DACHPAPPENLEISTE - BAGUETTE DE FIXATION DU FEUTRE BITUMEUX		2	18x70	3498	
RCM	ROOFBEAMS CONNECTING METAL - DACHBALKEN BEFESTIGUNGSMETALLE - CONNECTEUR MÉTALLIQUE POUR SOLIVES DE PLAFOND		6			
HS1	SCREW FOR WALLBEAMS CONNECTING METAL - SCHRAUBE FÜR WANDBOHLLEN BEFESTIGUNG METALLE -VIS POUR PATTE D'ASSEMBLAGE		168	ø3.5x35		
HS	SCREW FOR DOOR JAMB - SCHRAUBE FÜR TÜRRAHMEN - VIS DE FIXATION POUR MONTANT DE PORTE		34	ø4.5x50		
HS	SCREW FOR GABLE MOULDING (GB) - SCHRAUBEN FÜR GIEBELLEISTE (GB) - VIS DE FIXATION POUR PLANCHE DE RIVE (GB)		66	ø4.5x50		
HS	SCREW FOR COVERING MOULDING - SCHRAUBEN FÜR DECKUNGSPROFIL - VIS DE FIXATION POUR PROFILS DE FINITION		34	ø4.5x50		
HS	SCREW FOR EAVES BOARDS (EB) - SCHRAUBEN FÜR TRAUFBRETTER (EB) - VIS DE FIXATION POUR BANDEAU DE TOIT (EB)		102	ø4.5x50		
HS	SCREW FOR ROOF EDGE REINFORCEMENT (ES) - SCHRAUBEN FÜR DACHRANDVERSTÄRKUNG (ES) - VIS POUR RENFORT DE BORD DE TOIT (ES)		52	ø4.5x50		
HS	SCREW FOR POST HEIGHT ADJUSTMENT (PR) - SCHRAUBEN FÜR REGULIERUNGSSCHRAUBE FÜR PFOSTEN (PR)- VIS DE FIXATION DE SUPPORT RÉGLABLE DE POTEAU (PR)		8	ø4.5x50		
HS	SCREW FOR ROOFING FELT FILLET (GS) - SCHRAUBEN FÜR DACHPAPPEN- LEISTE (GS) - VIS POUR BAGUETTE FIXATION FEUTRE BITUMEUX (GS)		50	ø4.5x50		
HS	SCREW FOR POST (P) - SCHRAUBEN FÜR PFOSTEN (P) - VIS DE FIXATION DES POTEAUX (P)		2	ø4.5x70		
HS	SCREW FOR COVERING MOULDING - SCHRAUBEN FÜR DECKUNGSPROFIL - VIS DE FIXATION POUR PROFILS DE FINITION		34	ø4.5x80		
HS	SCREW FOR FIXING SLAT (43x70) - SCHRAUBEN FÜR BEFESTIGUNGSLEISTE (43x70) - VIS POUR TASSEAU FIXATION VOLIGE (43x70)		22	ø4.5x80		
HS	SCREW FOR 1. WALL BEAM - SCHRAUBE FÜR 1. BOHLENREIHE - VIS DE FIXATION DES FONDATIONS		10	ø5x120		
HS	SCREW FOR FUNDAMENT (FBI) - SCHRAUBEN ZUR BEFISTIGUNG FUNDAMENT (FBI) - VIS POUR FONDATION (FBI)		126	ø5x120		
HS	SCREW FOR GABLE - SCHRAUBEN FÜR GIEBEL - VIS POUR FIXATION DES PIGNONS		52	ø5x120		
HS	SCREW FOR FIXING SLAT (43x140) - SCHRAUBEN FÜR BEFESTIGUNGSLEISTE (43x140) - VIS POUR TASSEAU FIXATION VOLIGE (43x140)		4	ø5x120		
HS	SCREW FOR 1. WALL BEAM - SCHRAUBE FÜR 1. BOHLENREIHE - VIS DE FIXATION DES FONDATIONS		9	ø6x160		
HS	SCREW FOR ROOF BEAMS - SCHRAUBEN FÜR DACHBALKEN - VIS POUR PANNE DE TOIT		30	ø6x160		
HS	SCREW FOR Pos.002 - SCHRAUBEN FÜR Pos.002 - VIS POUR Pos.002		4	ø8x220		
HB	HAMMER BLOCK - SCHLAGHOLZ - CALLE DE FRAPPE		2			
NF	ZN NAIL FOR ROOF - ZN NÄGEL FÜR DACHBRETTER - POINTE POUR TOIT		830	ø2.5x60		
Name-Name-Nom 7013330		Date-Datum-Date 18.05.2021	Page-Seite-Page 5/7			

Pos	7013330 Piece list - Stückliste - Liste des pieces	Q.	P (mm)	L (mm)
	WINDOW-FENSTER-FENETRE; ORT 1H 	U 1	1500x500	
	WINDOW-FENSTER-FENETRE; ORT 1H 	C 3	1500x500	
	DOOR-TÜR-PORTE, AST PRE 	R 1	3100x2120	
	DOOR-TÜR-PORTE, AST 	R 1	900x2090	
	DOOR-TÜR-PORTE, ALU 	L 1	2500x2067	
	DOOR-TÜR-PORTE, ALU 	R 1	4000x2067	
Name-Name-Nom 7013330		Date-Datum-Date 18.05.2021		Page-Seite-Page 7/7