


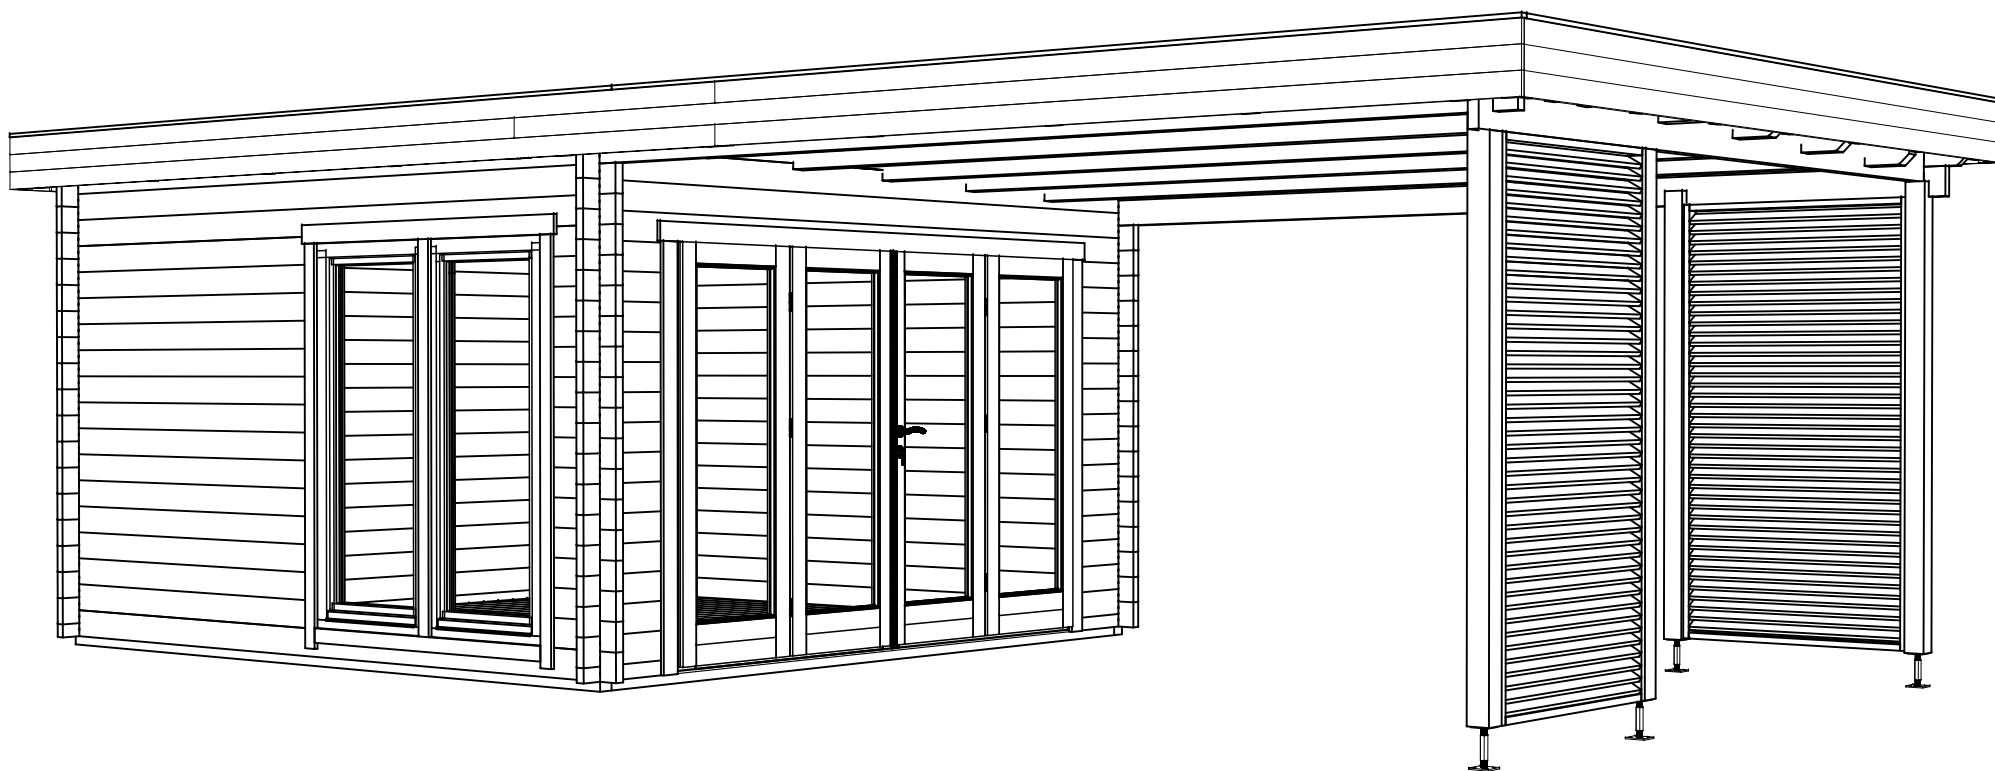


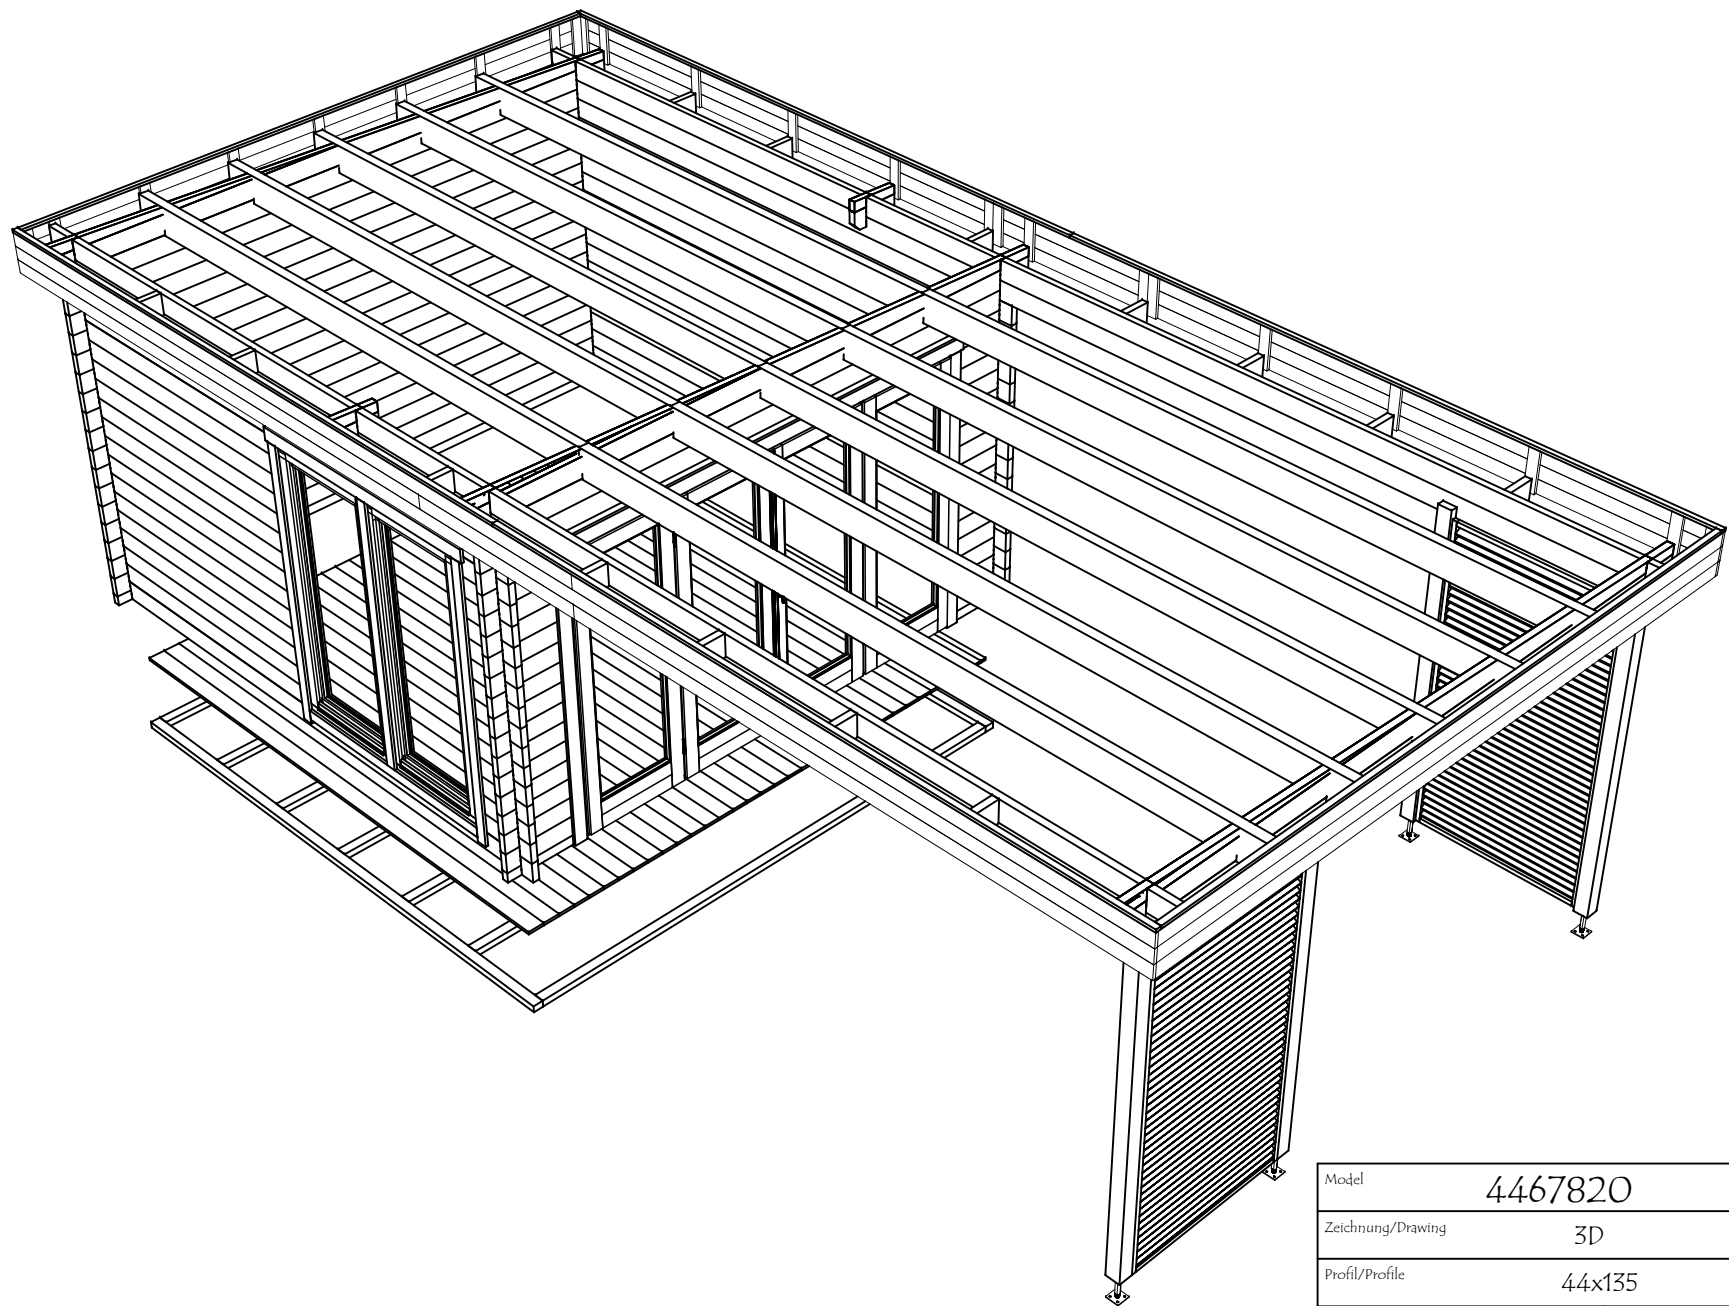


Model	4467820	Seite/Page	1
Zeichnung/Drawing	3D	Maßstab/Scale	
Profil/Profile	44x135	Datum/Date	29.08.2023
Zeichner/Drafter	SRM	File	4467820.dwg

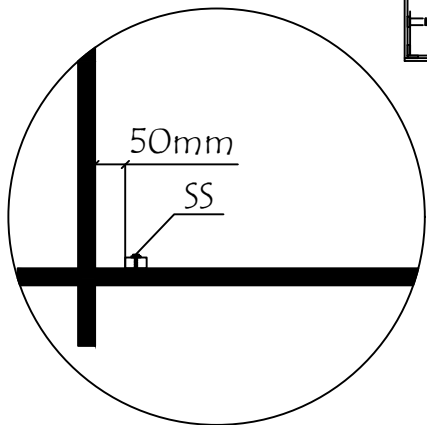


Model	4467820	Seite/Page	2
Zeichnung/Drawing	3D	Maßstab/Scale	
Profil/Profile	44x135	Datum/Date	29.08.2023
Zeichner/Drafter	SRM	File	4467820.dwg

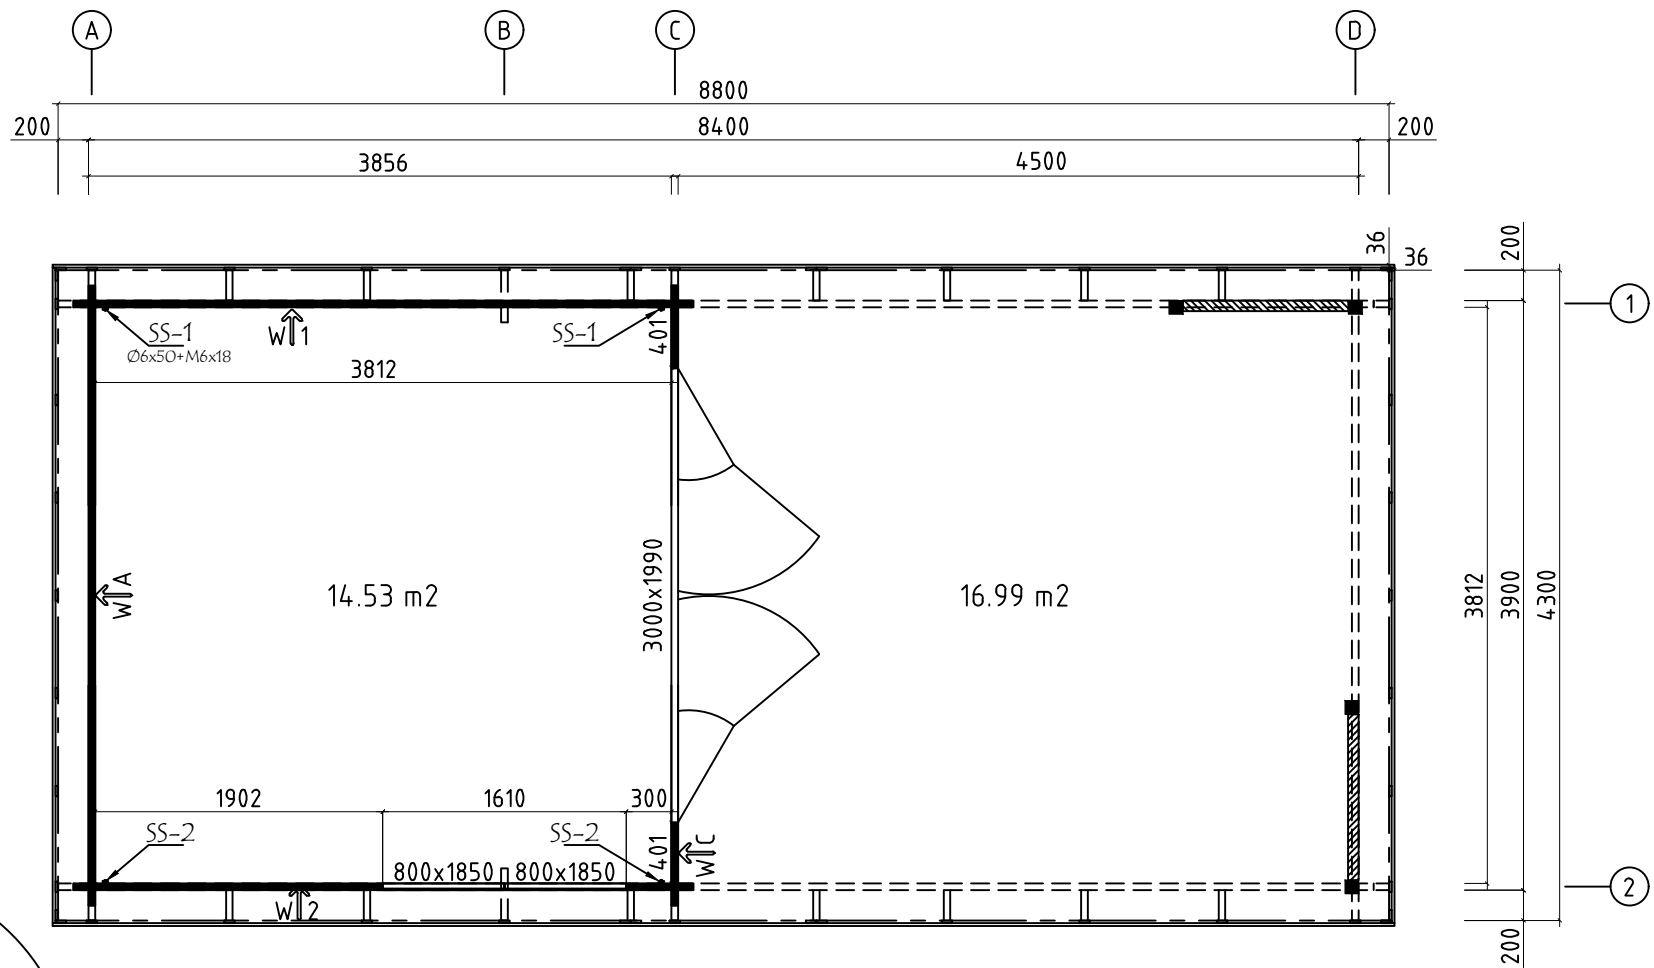


Model	4467820	Seite/Page	3
Zeichnung/Drawing	GRUNDPLAN - GROUNDPLAN	Maßstab/Scale	1:50
Profil/Profile	44x135	Datum/Date	29.08.2023
Zeichner/Drafter	SRM	File	4467820.dwg


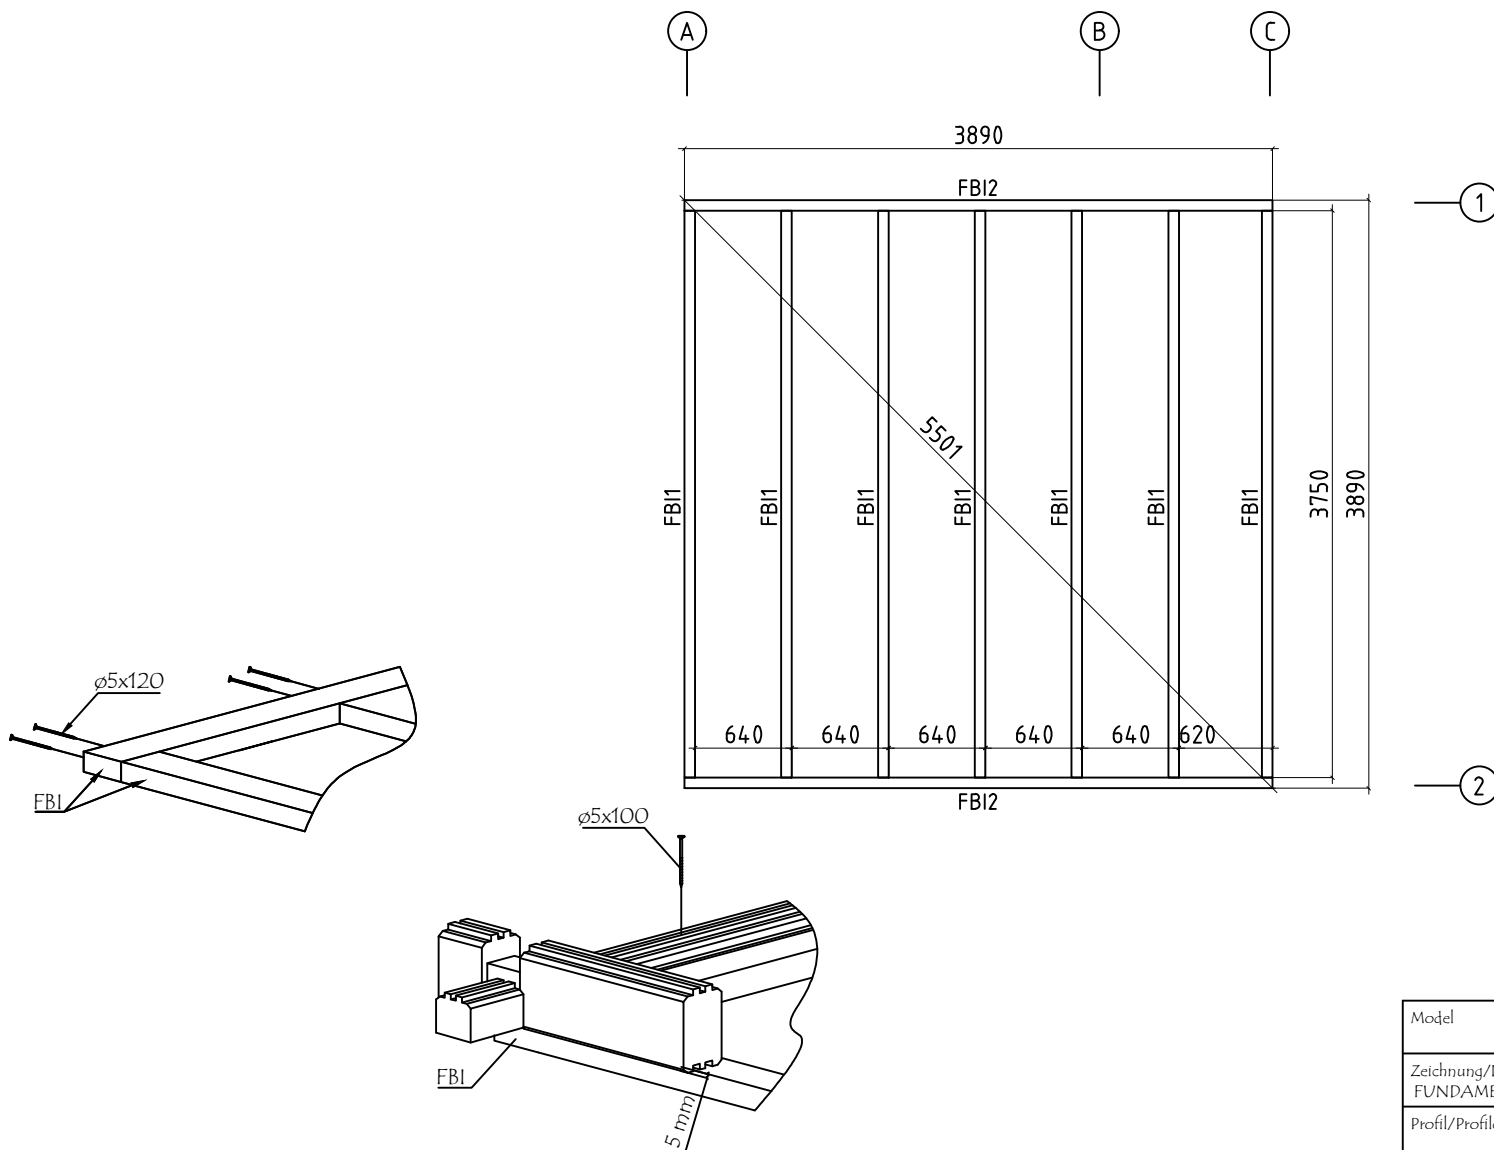


Model	4467820	Seite/Page	4
Zeichnung/Drawing	FUNDAMENTHOLZ (IMM) - FOUNDATION BEAM (IMM)	Maßstab/Scale	1:50
Profil/Profile	70x45	Datum/Date	29.08.2023
Zeichner/Drafter	SRM	File	4467820.dwg

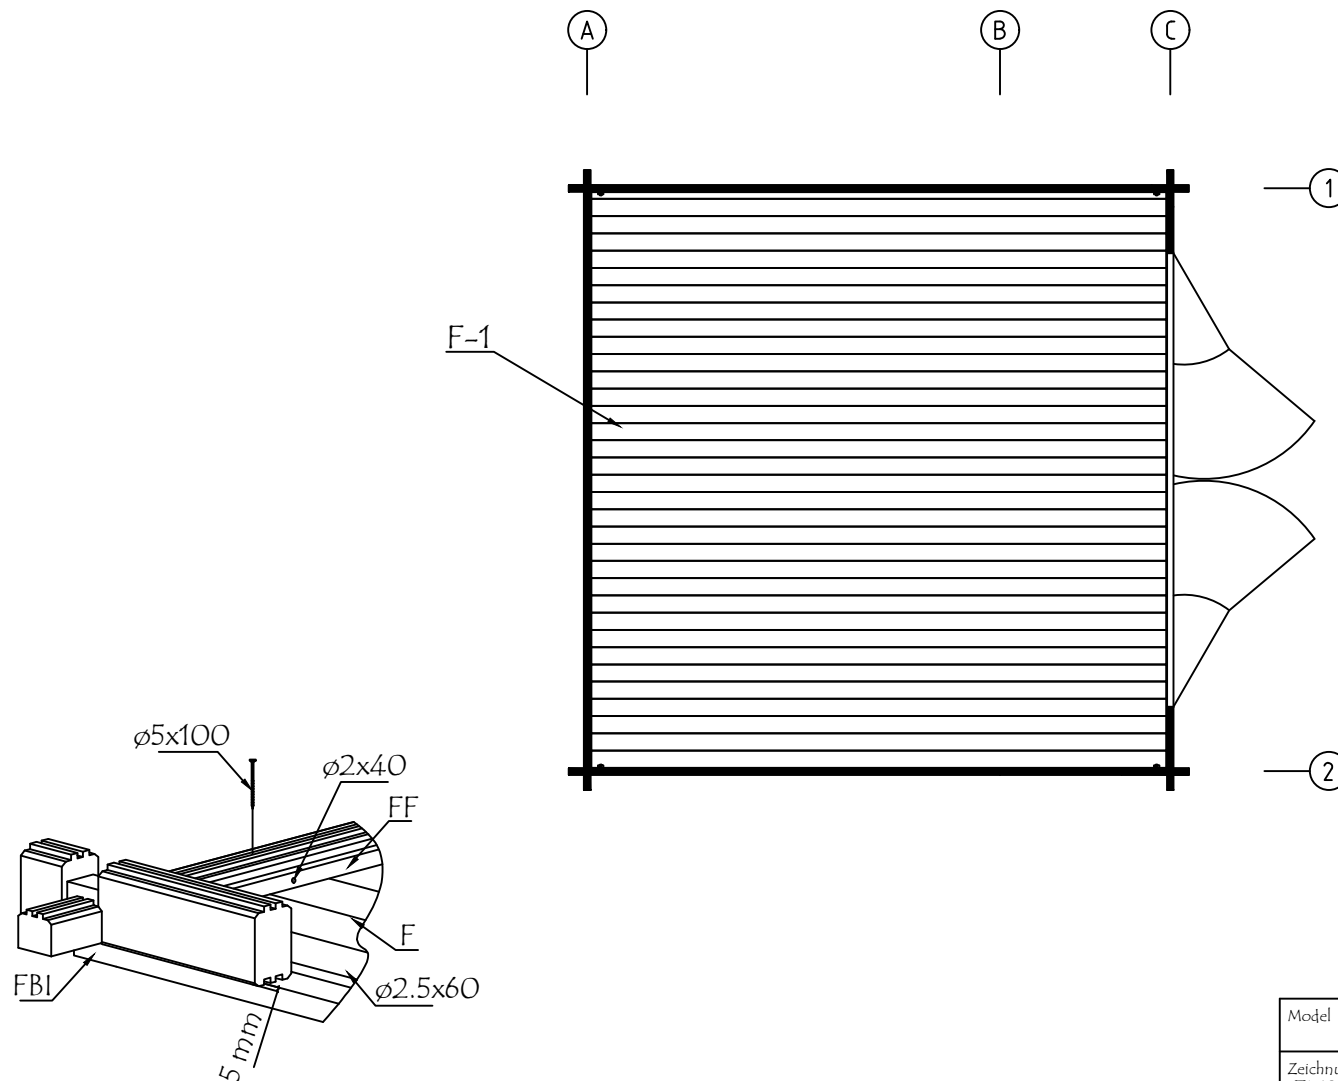


Model	4467820	Seite/Page	5
Zeichnung/Drawing	FUSSBODENBRETTER-FLOOR BOARDS	Maßstab/Scale	1:50
Profil/Profile	114x18 oder - or 88x18	Datum/Date	29.08.2023
Zeichner/Drafter	SRM	File	4467820.dwg


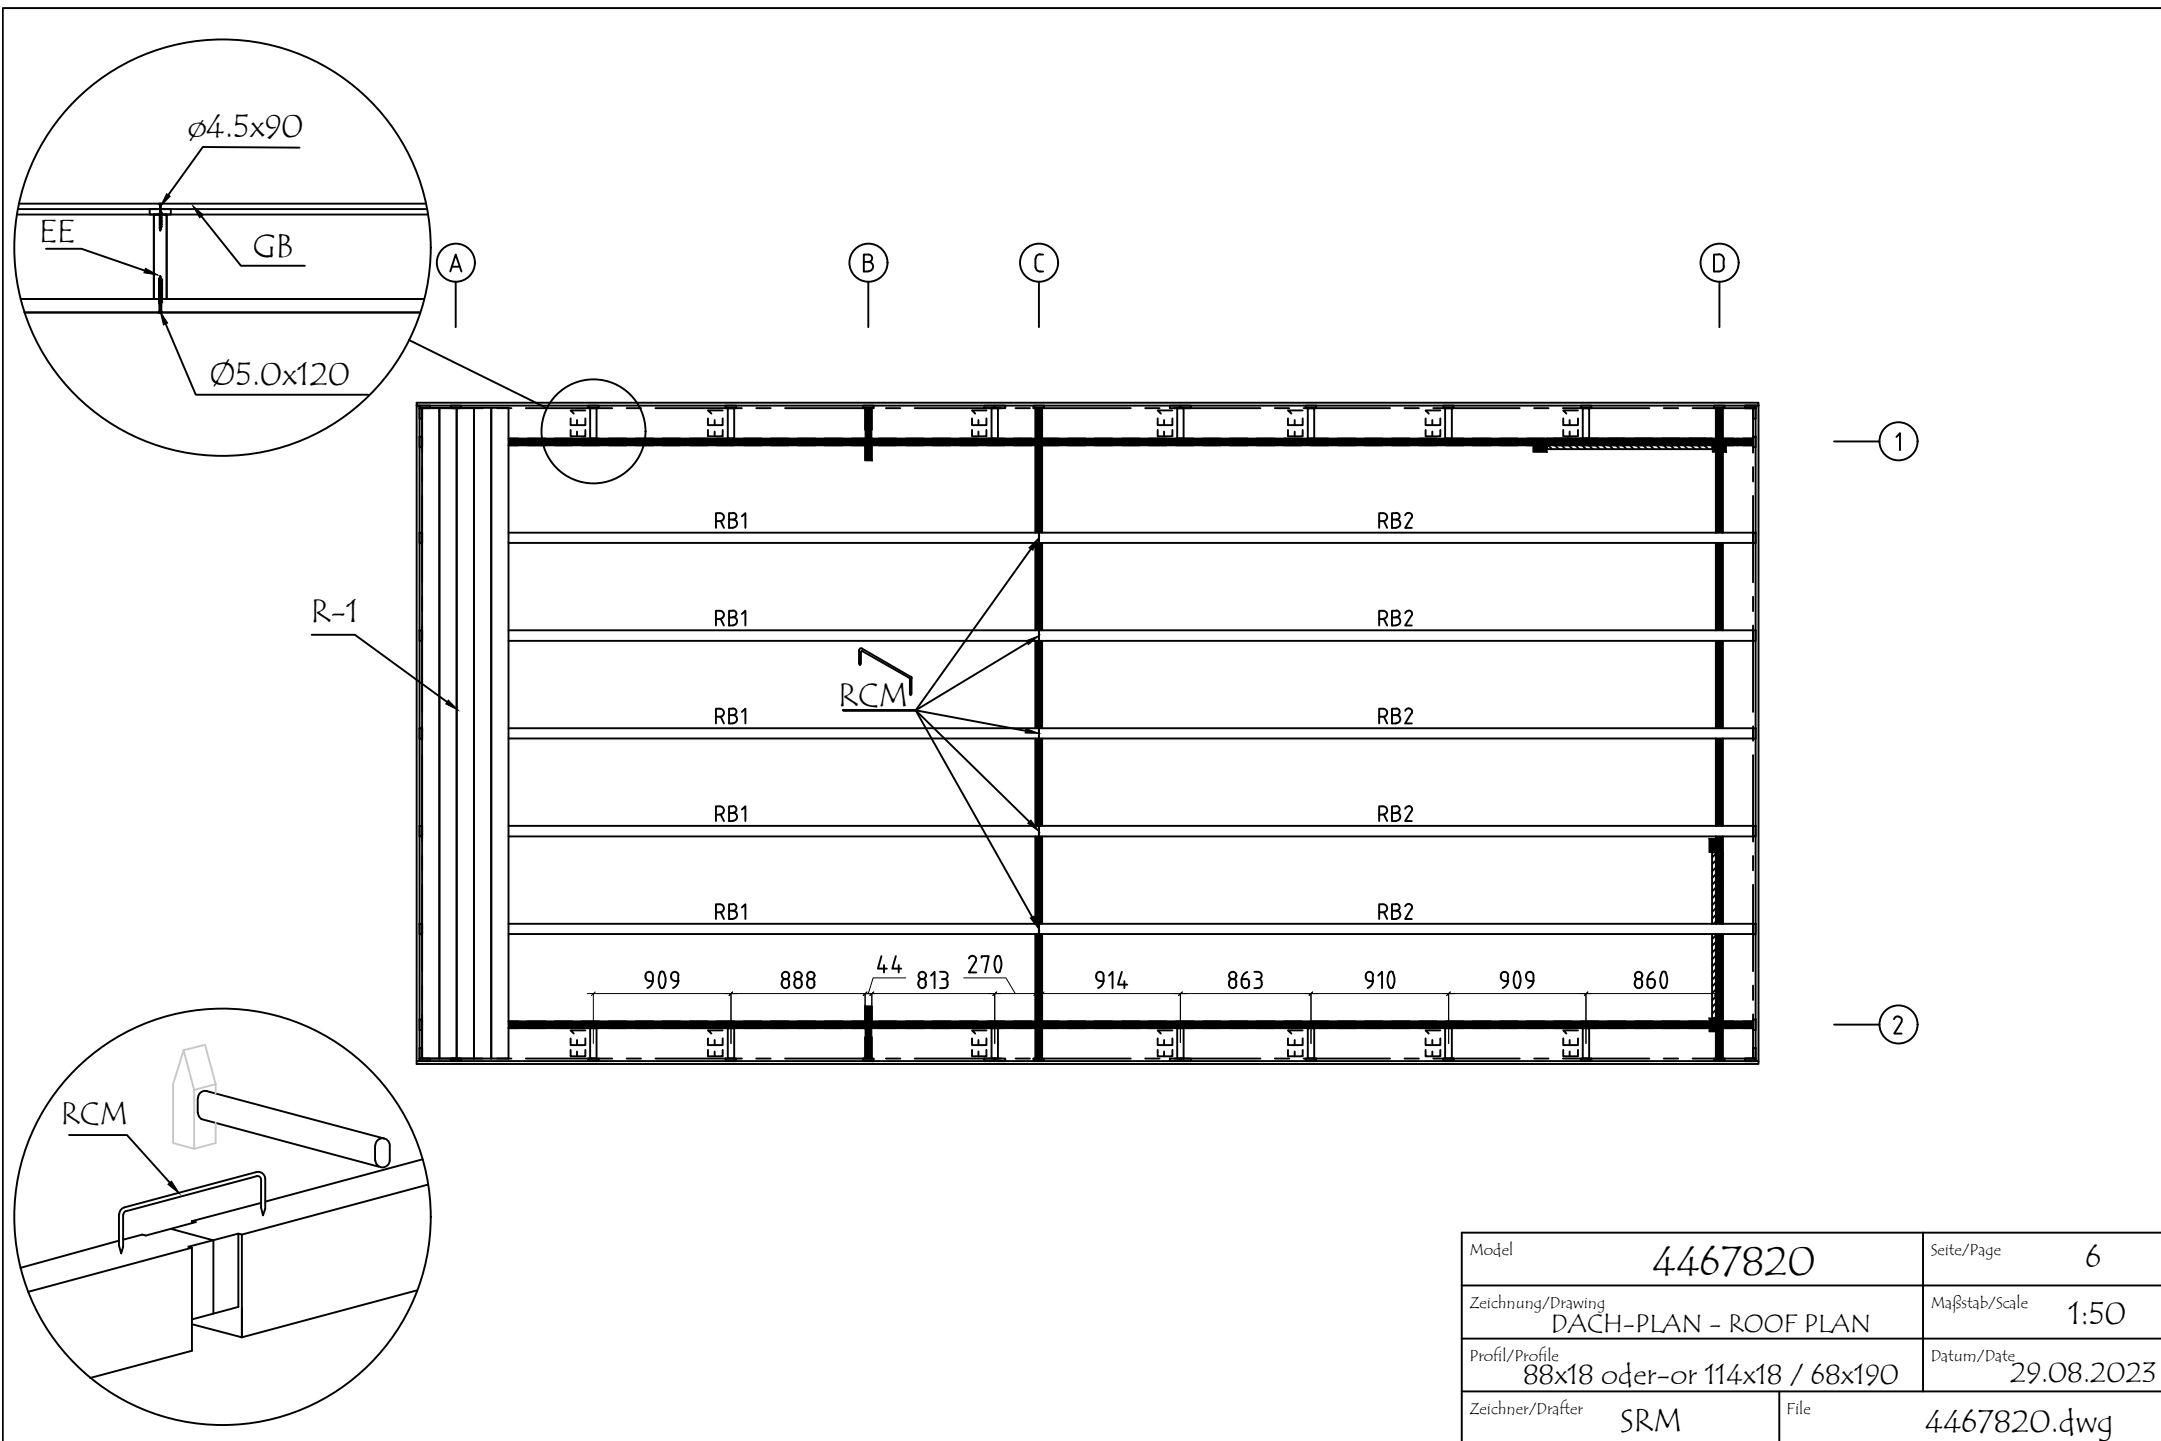


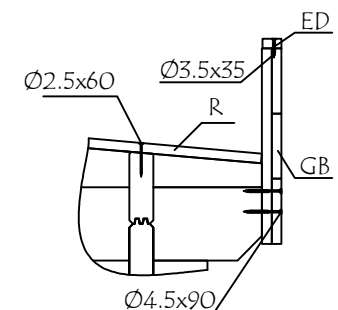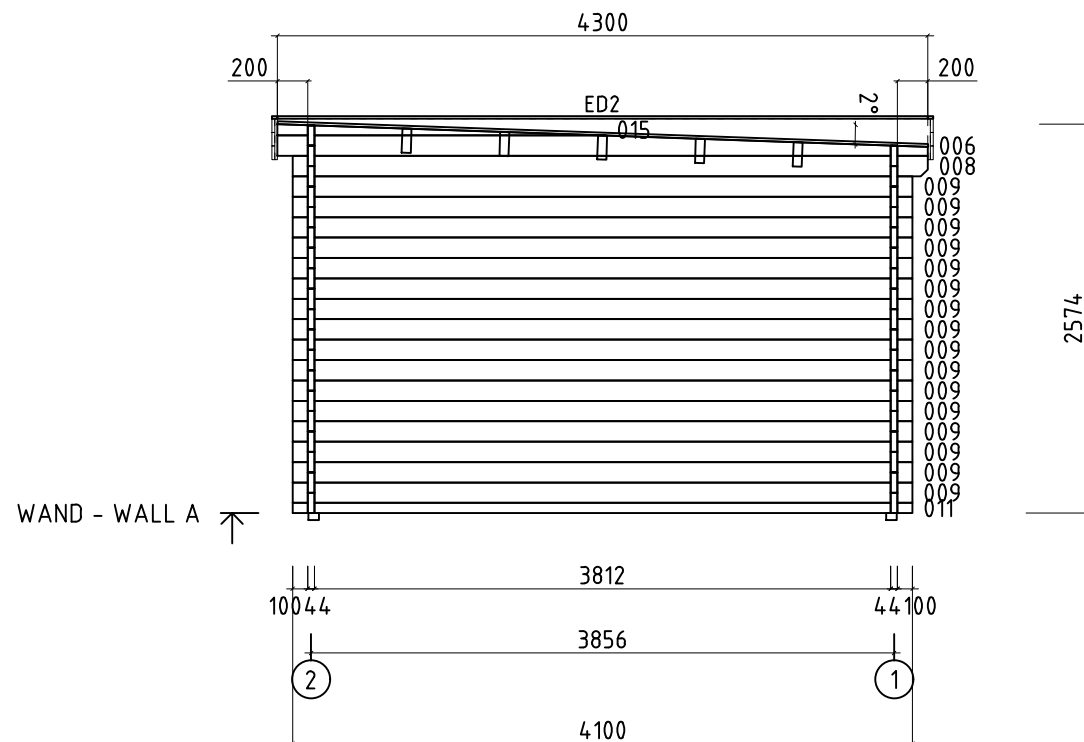




Model	4467820	Seite/Page	7
Zeichnung/Drawing	WAND - WALL A	Maßstab/Scale	1:50
Profil/Profile	44x135	Datum/Date	29.08.2023
Zeichner/Drafter	SRM	File	4467820.dwg

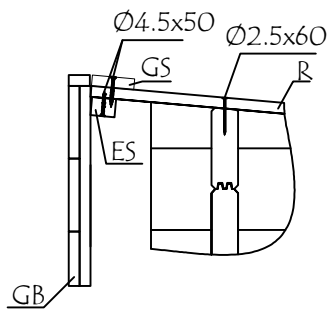





WAND - WALL B

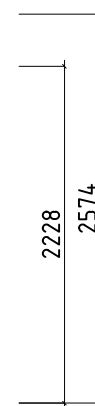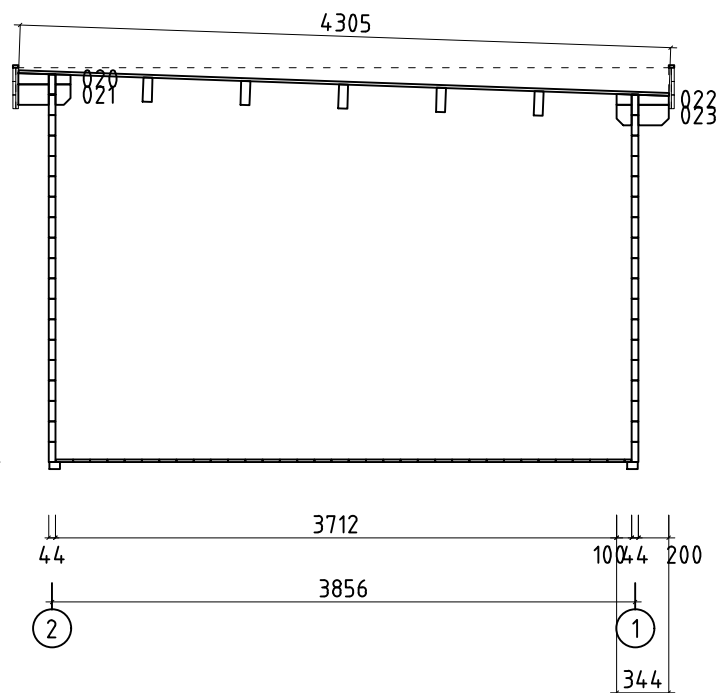


Model	4467820	Seite/Page	8
Zeichnung/Drawing	WAND - WALL B	Maßstab/Scale	1:50
Profil/Profile	44x135	Datum/Date	29.08.2023
Zeichner/Drafter	SRM	File	4467820.dwg

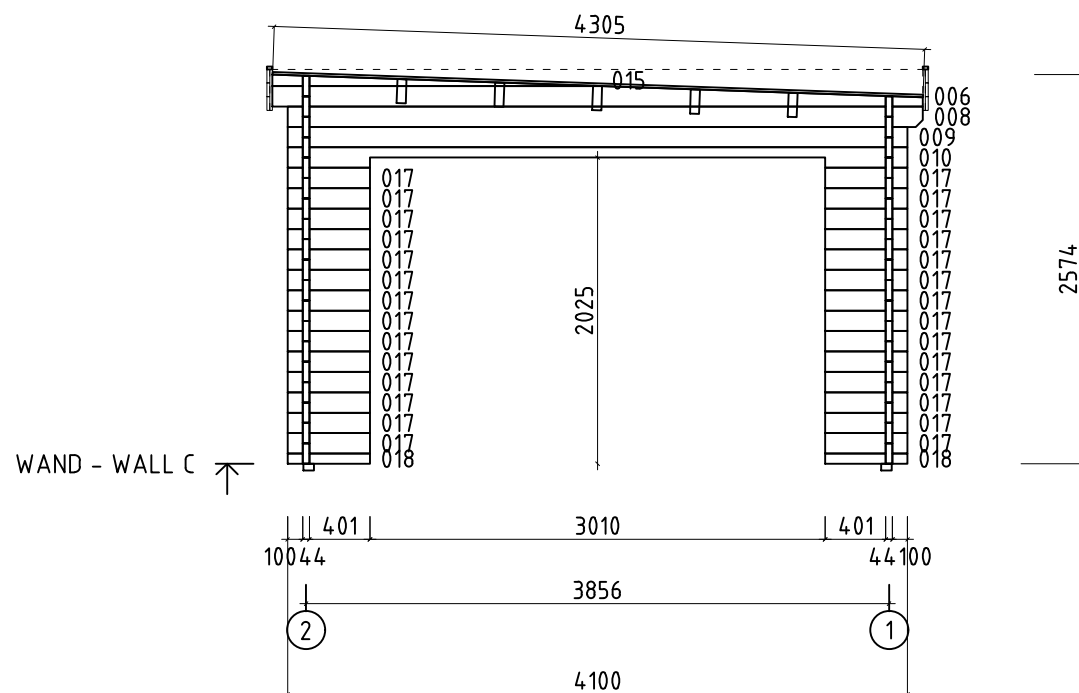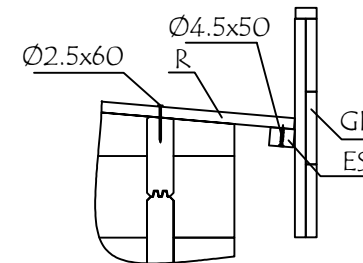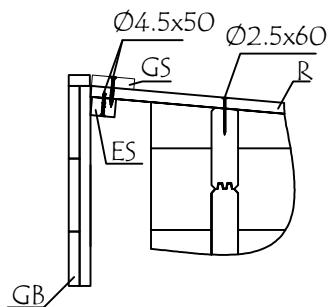





Model	4467820	Seite/Page	9
Zeichnung/Drawing	WAND - WALL C	Maßstab/Scale	1:50
Profil/Profile	44x135	Datum/Date	29.08.2023
Zeichner/Drafter	SRM	File	4467820.dwg

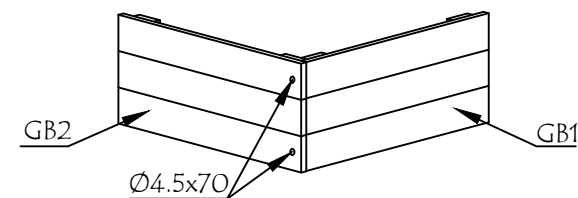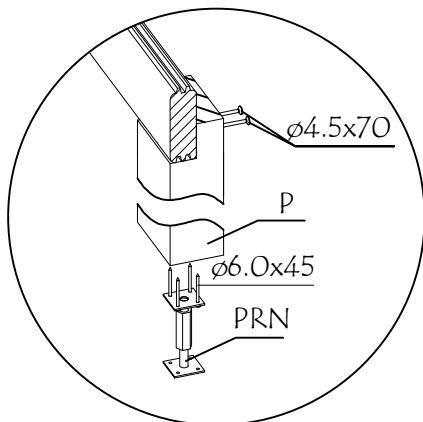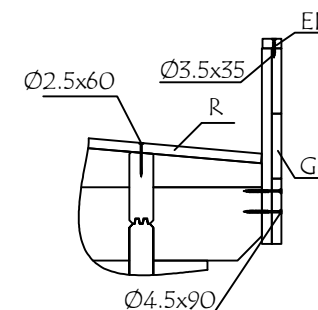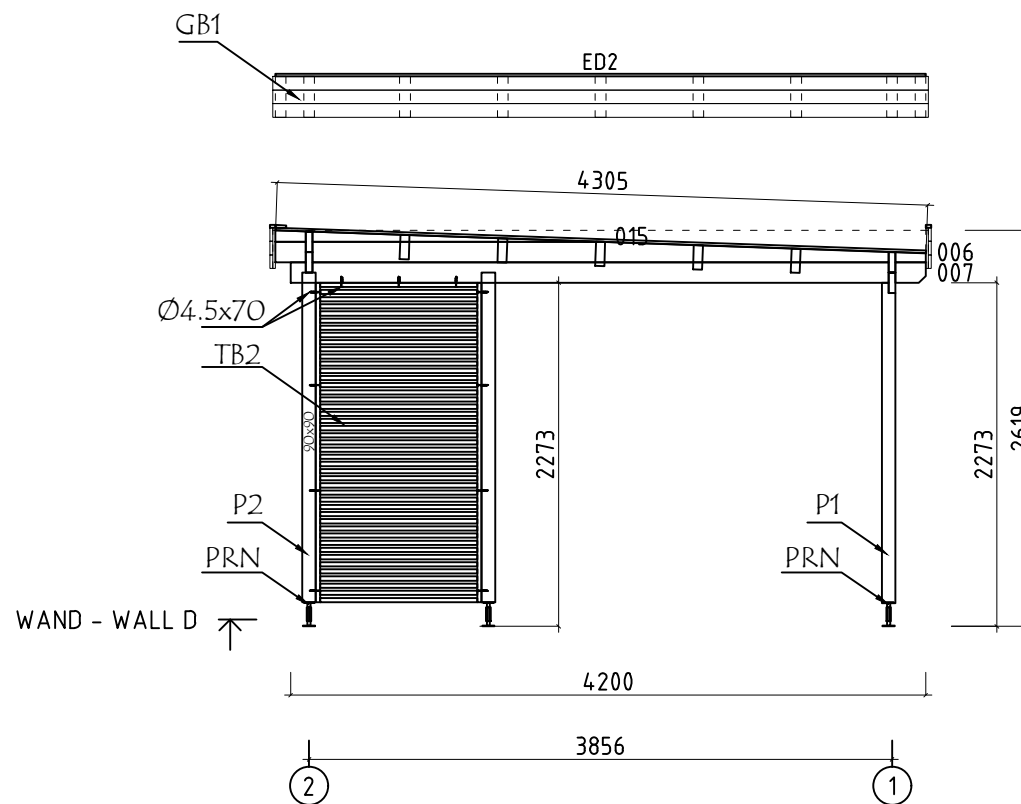






Model	4467820	Seite/Page	10
Zeichnung/Drawing	WAND - WALL D	Maßstab/Scale	1:50
Profil/Profile	44x135	Datum/Date	29.08.2023
Zeichner/Drafter	SRM	File	4467820.dwg

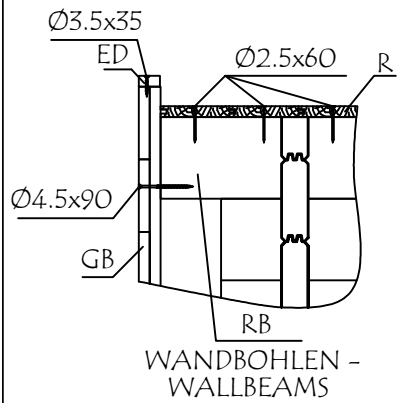

WAND - WALL 1




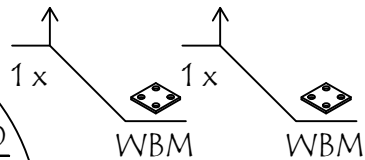
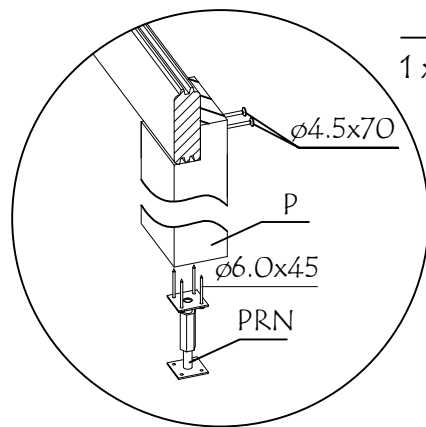
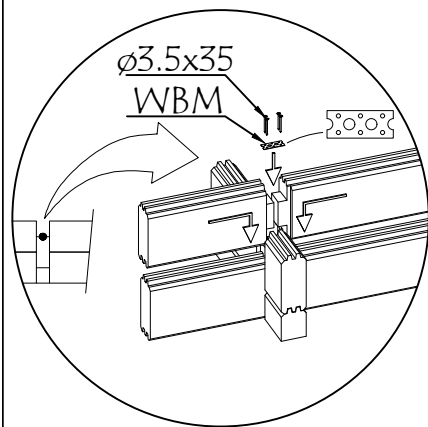
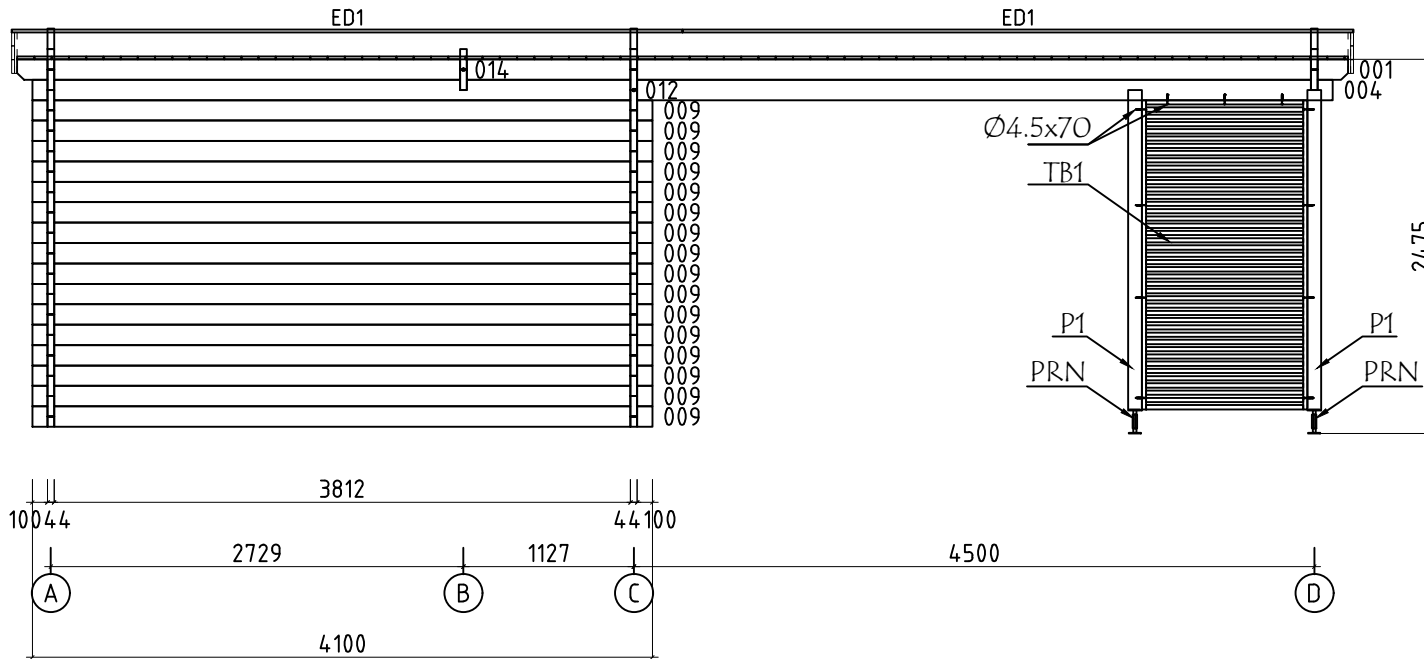








Model	4467820	Seite/Page	11
Zeichnung/Drawing	WAND - WALL 1	Maßstab/Scale	1:50
Profil/Profile	44x135	Datum/Date	29.08.2023
Zeichner/Drafter	SRM	File	4467820.dwg

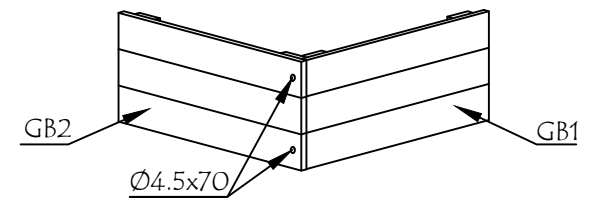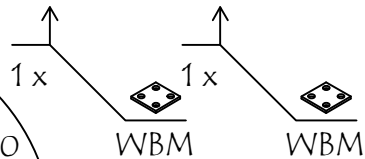
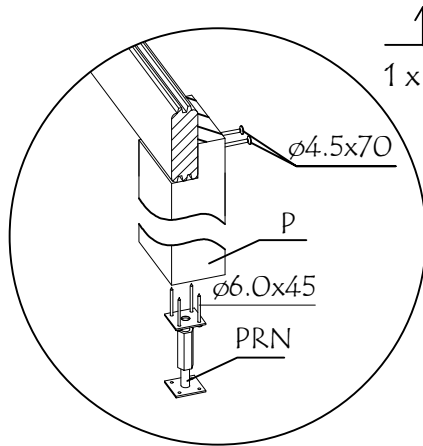
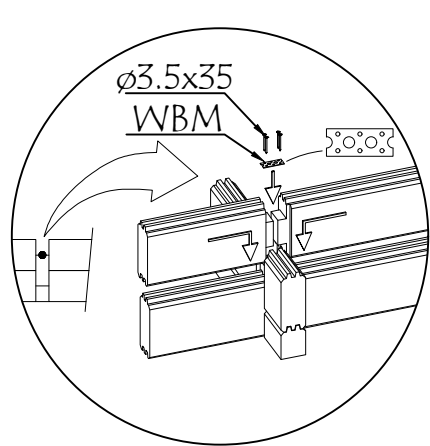
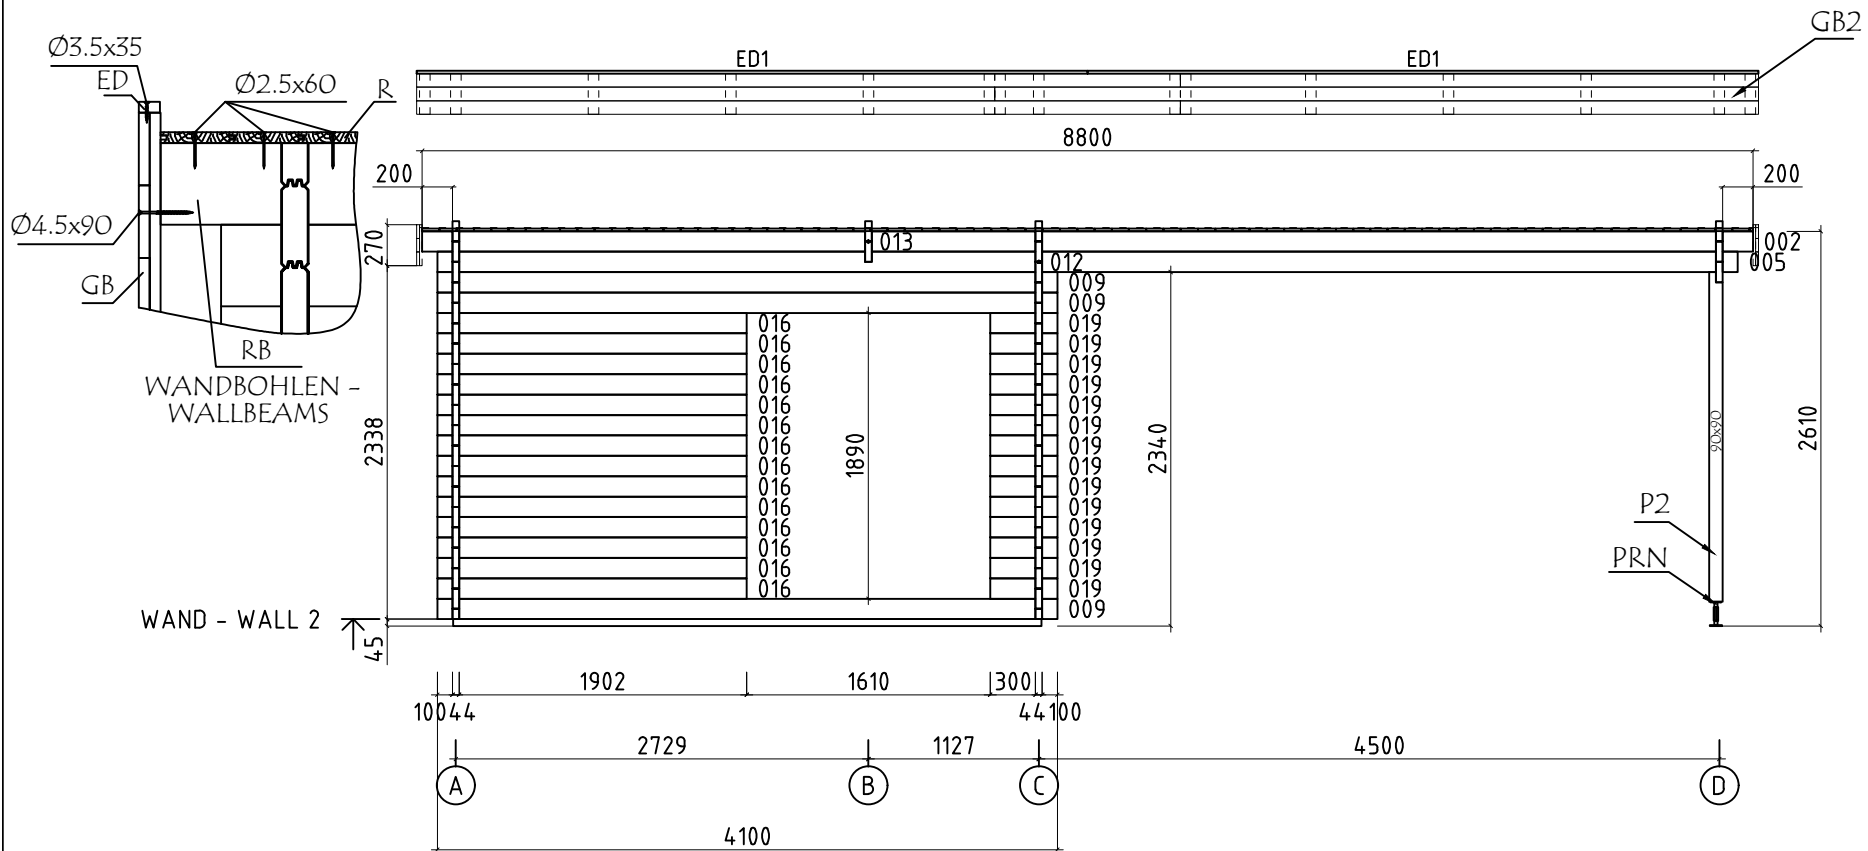


Model	4467820	Seite/Page	12
Zeichnung/Drawing	WAND - WALL 2	Maßstab/Scale	1:50
Profil/Profile	44x135	Datum/Date	29.08.2023
Zeichner/Drafter	SRM	File	4467820.dwg

Pos	Bestimmung-Specification 4467820	Stck. Pcs.	Profil Profile (mm)	Länge Length (mm)	
001	1083 4456 200 OHNE FEDER - WITHOUT TONGUE	1	44x135	5849	
002	1083 4456 200 OHNE FEDER - WITHOUT TONGUE	1	44x135	5849	
003	100 4600 ERZATZBOHLE-SPARE BEAM	1	44x135	4744	
004	4456 100	1	44x135	4622	
005	4456 100	1	44x135	4622	
009	100 3812 100	36	44x135	4100	
010	100 3812 100	1	44x135	4100	
011	100 3812 100	1	44x68	4100	
012	100 2685 1083	2	44x135	3978	
013	200 2685 OHNE FEDER - WITHOUT TONGUE	1	44x135	2951	
014	200 2685 OHNE FEDER - WITHOUT TONGUE	1	44x135	2951	
016	100 1902	14	44x135	2046	
017	100 401	28	44x135	545	
018	100 401	2	44x68	545	
019	300 100	14	44x135	444	
020	200 100	1	44x76	344	
021	200 100	1	44x135	344	
022	100 200	1	44x73	344	
023	100 200	1	44x135	344	
SH	SCHLAGHOLZ - HAMMER BLOCK 44 MM 	2	44x135	344	
WA-1 WC-1	346 015 2° 006 008 4300	1 1	44x346	4300	
WD-1	346 015 2° 006 007 4300	1	44x346	4300	
FBI2	FUNDAMENTHOLZ (IMM) - FOUNDATION BEAM (IMM) 	2	70x45	3890	
Model	4467820	Datum/Date	29.08.2023	Seite/Page	1/4

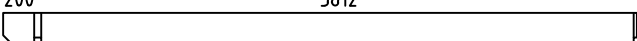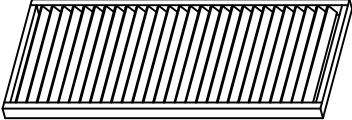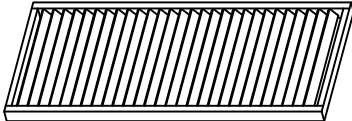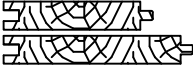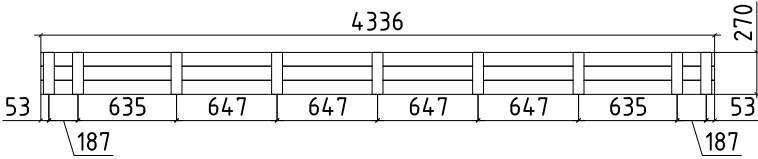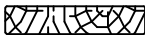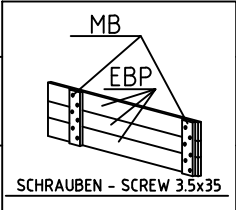Pos	Bestimmung-Specification 4467820		Stck. Pcs.	Profil Profile (mm)	Länge Length (mm)
FBI1	FUNDAMENTHOLZ (IMM) - FOUNDATION BEAM (IMM) 		7	70x45	3750
EE1	TRAUFELEMENTESTÜTZEN - EAVES ELEMENT SUPPORT 		14	43x140	200
P2	PFOSTEN - POST 		2	90x90	2180
P1	PFOSTEN - POST 		2	90x90	2120
ED1	DECKBRETT - COVERING BOARD 		4	18x35	4436
ED2	DECKBRETT - COVERING BOARD 		2	18x35	4302
RB2	DACHBALKEN - ROOF BEAM 4456  200		5	68x190	4722
RB1	DACHBALKEN - ROOF BEAM 200  3812		5	68x190	4078
TB1	SICHTSCHUTZZAUN - LATTICE 		1	70x1096	2045
TB2	SICHTSCHUTZZAUN - LATTICE 		1	70x1096	2115
R-1	DACHBRETT - ROOF BOARDS	88mm or-oder 114mm 	100+1 78+1	88x18 114x18	4300
F-1	FUSSBODENBRETT - FLOOR BOARDS	88mm or-oder 114mm 	44+1 34+1	88x18 114x18	3810
FF-1	FUSSBODENLEISTEN FLOOR STRIPS	 		18x35	17,0 lfm/rm
ES-1	TRAUFENLEISTE - EAVES STRIPS	 	4	30x40	4400
GS-1	GIEBELDECKLEISTE - GABLE COVER STRIPS		2	18x70	4400
GB-1	TRAUFELEMENTE- EAVES ELEMENT ASSEMBLY REQUIRED-MONTAGE ERFORDERLICH 		2	36x270	4336
EBP2-2	TRAUFELEMENTEBRETT - EAVES ELEMENTBOARDS		6	18x90	4336
MB-1	MONTAGEBRETT - MOUNTING BOARD	 	18	70x18	270
Model	4467820		Datum/Date	29.08.2023	Seite/Page 2/4

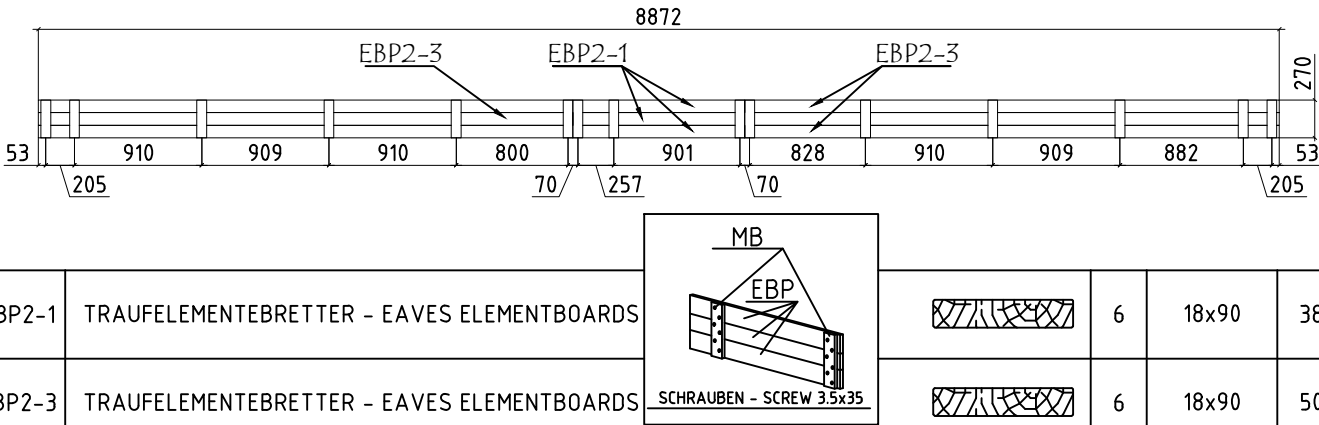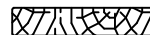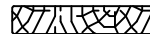   Pos	Bestimmung-Specification 4467820		Stck. Pcs.	Profil Profile (mm)	Länge Length (mm)	
GB-2	TRAUFELEMENTE- EAVES ELEMENT	ASSEMBLY REQUIRED-MONTAGE ERFORDERLICH	2	36x270	8872	
						
EBP2-1	TRAUFELEMENTEBRETTER - EAVES ELEMENTBOARDS			6	18x90	3822
EBP2-3	TRAUFELEMENTEBRETTER - EAVES ELEMENTBOARDS			6	18x90	5050
MB-1	MONTAGEBRETTER - MOUNTIG BOARD			30	70x18	270
SS-1	STURMLEISTE - STORM PROTECTION 		2	18x35	2310	
SS-2	STURMLEISTE - STORM PROTECTION 		2	18x35	2450	
RCM	DACHBALKEN BEFESTIGUNGSMETALLE - ROOFBEAMS CONNECTING METAL M6 200MM 		5			
HS	SCHRAUBEN FÜR DECKBRETT - SCREWS FOR COVERING BOARD ED 		60	Ø3.5X35		
HS	SCHRAUBEN FÜR MONTAGEBRETTER - SCREWS FOR MOUNTIG BOARD MB 		288	Ø3.5X35		
HS1	CHRAUBEN FÜR WANDBOHLN BEFESTIGUNG METALLESCREW - SCREWS FOR WALLBEAMS CONNECTING METAL WBM 		16	ø3.5x35		
HS	SCHRAUBEN FÜR TRAUFEULEISTE - SCREWS FOR EAVES STRIPS ES 		48	Ø4.5X50		
HS	SCHRAUBEN FÜR GIEBELDECKLEISTEN - SCREWS FOR GABLE COVER STRIPS GS 		20	Ø4.5X50		
HS	SCHRAUBEN FÜR PFOSTEN - SCREWS FOR POST P 		8	Ø4.5X70		
HS	SCHRAUBEN FÜR SICHTSCHUTZZAUN - SCREWS FOR LATTICE TB 		22	Ø4.5X70		
HS	SCHRAUBEN FÜR TRAUFELEMENTE - SCREWS FOR EAVES ELEMENT GB 		8	Ø4.5X70		
HS	SCHRAUBEN FÜR TRAUFELEMENTE - SCREWS FOR EAVES ELEMENT GB 		68	Ø4.5X90		
HS	SCHRAUBEN FÜR 1. BOHLENREIHE - SCREWS FOR 1. WALL BEAM 		6	Ø5.0X100		
HS	SCHRAUBEN FÜR FUNDAMENTHOLZ - SCREWS FOR FOUNDATION BEAM FBI 		28	Ø5.0X120		
HS	SCHRAUBEN FÜR BLENDENSTÜTZEN - SCREWS FOR PARAPET SUPPORT EE 		14	Ø5.0X120		
HS	SCHRAUBEN FÜR GIEBEL - SCREW FOR GABLE W 		5	Ø5.0X120		
Model	4467820		Datum/Date	29.08.2023	Seite/Page 3/4	

 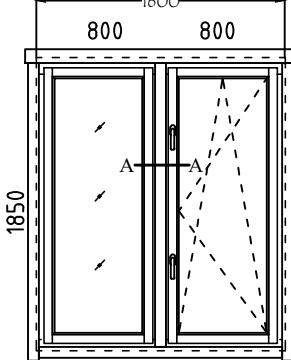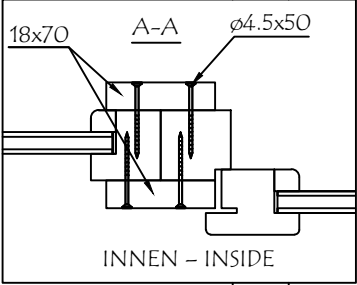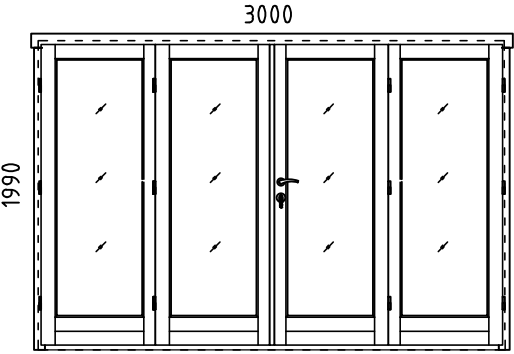Pos	Bestimmung-Specification 4467820		Stck. Pcs.	Profil Profile (mm)	Länge Length (mm)
HS	SCHRAUBEN FÜR DACHBALKEN - SCREWS FOR ROOF BEAM RB		20	Ø6X160	
HS	SCHRAUBEN FÜR REGULIERUNGSSCHRAUBE FÜR PFOSTEN - SCREWS FOR POST HEIGHT ADJUSTMENT PRN		16	Ø6X45	
HS	SCHRAUBEN FÜR STURMLEISTE - SCREWS FOR STORM PROTECTION SS		12	Ø6X50	
NF	NÄGEL FÜR DACHBRETT - NAILS FOR ROOF BOARDS R		1092	Ø2.5X60	
NF	NÄGEL FÜR FUSSBODENBRETT - NAILS FOR FLOOR BOARDS F		476	Ø2.5X60	
NF	NÄGEL FÜR FUSSBODENLEISTE - NAILS FOR FLOOR STRIPS FF		30	Ø2X40	
KL	DICHTSCHEIBE FÜR STURMLEISTE - WASHER FOR STORM PROTECTION SS		12	M6X18	
WBM2	WANDBOHLN BEFESTIGUNG METALLE - WALLBEAMS CONNECTING METAL		4	25X25	
PRN	REGULIERUNGSSCHRAUBE FÜR PFOSTEN - POST HEIGHT ADJUSTMENT		4		
AST _PRE	FENSTER - WINDOW	DIN RECHTS/RIGHT HANDED FESTSTEHEND/FIXED  	1 1	800x1850 800x1850	
AST _FOLD	TÜR - DOOR		1	3000x1990	
	BITTE SELBER ANPASSEN (FALLS NÖTIG)! - CUT INTO LENGTH ON SITE (IF NEEDED)!				
Model	4467820	Datum/Date	29.08.2023	Seite/Page	4/4