



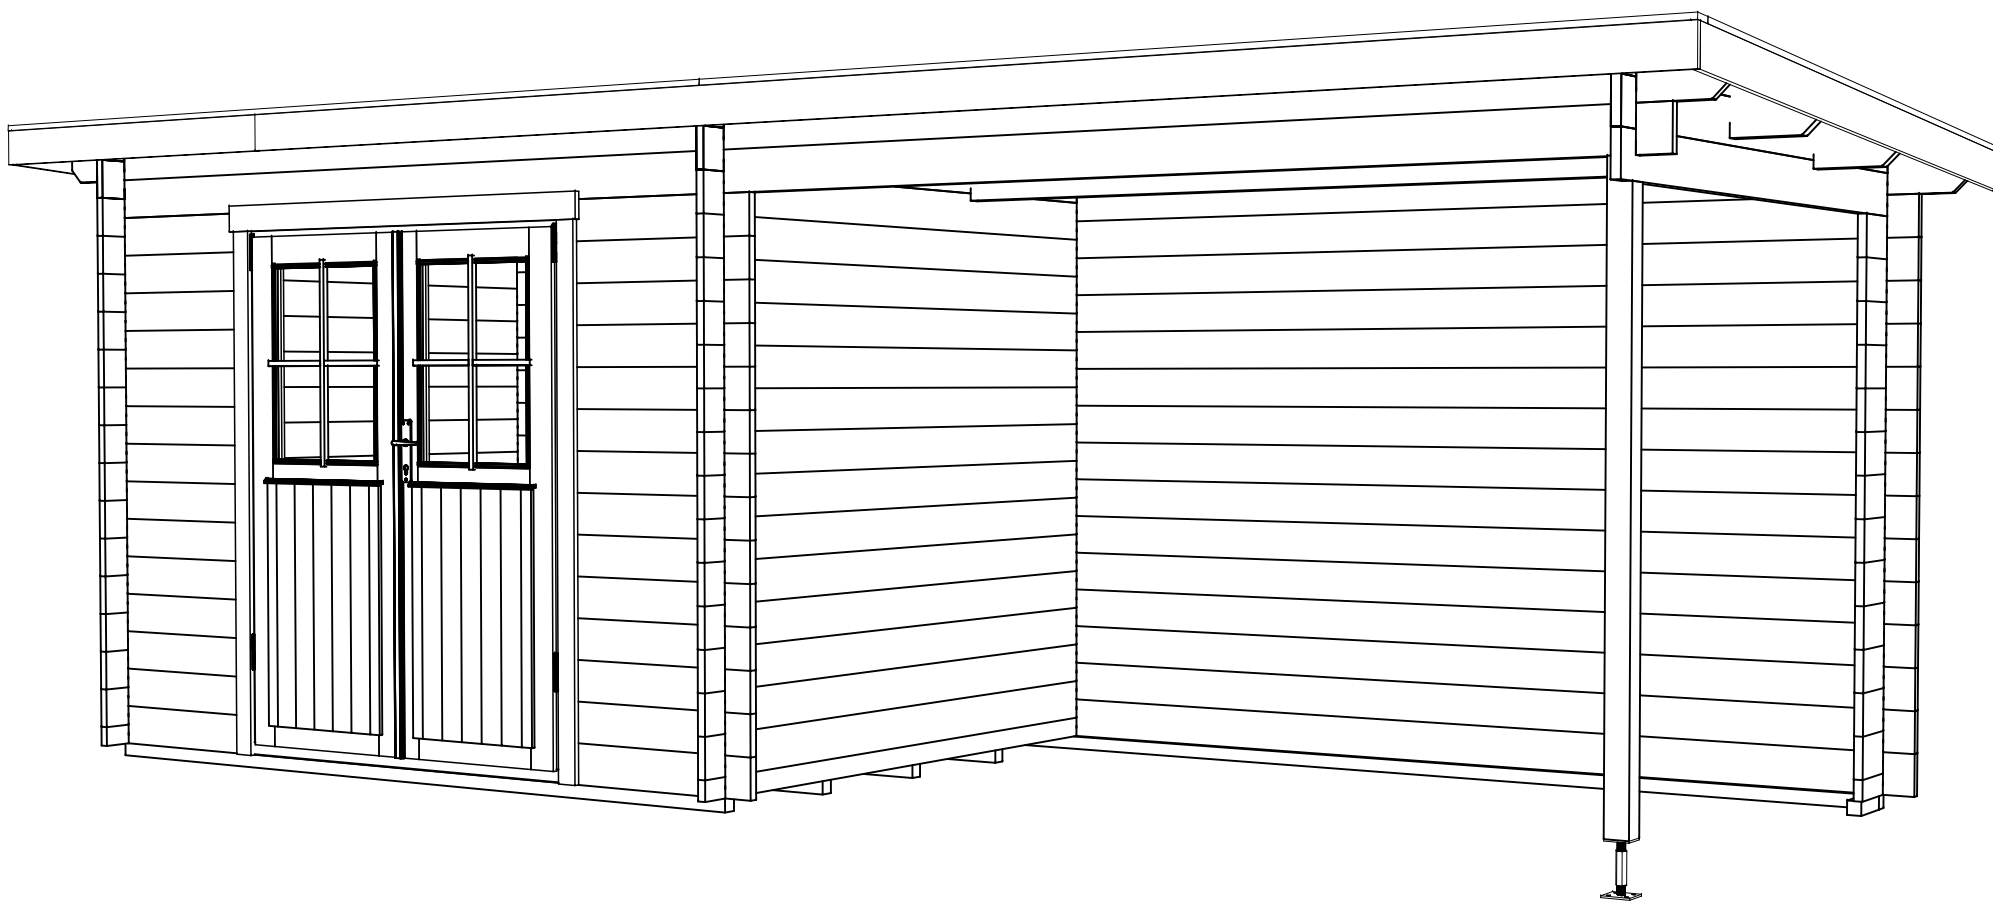


Model	2817300	Seite/Page	1
Zeichnung/Drawing	3D	Maßstab/Scale	
Profil/Profile	28x135	Datum/Date	22.03.2024
Zeichner/Drafter	SRM	File	2817300.dwg


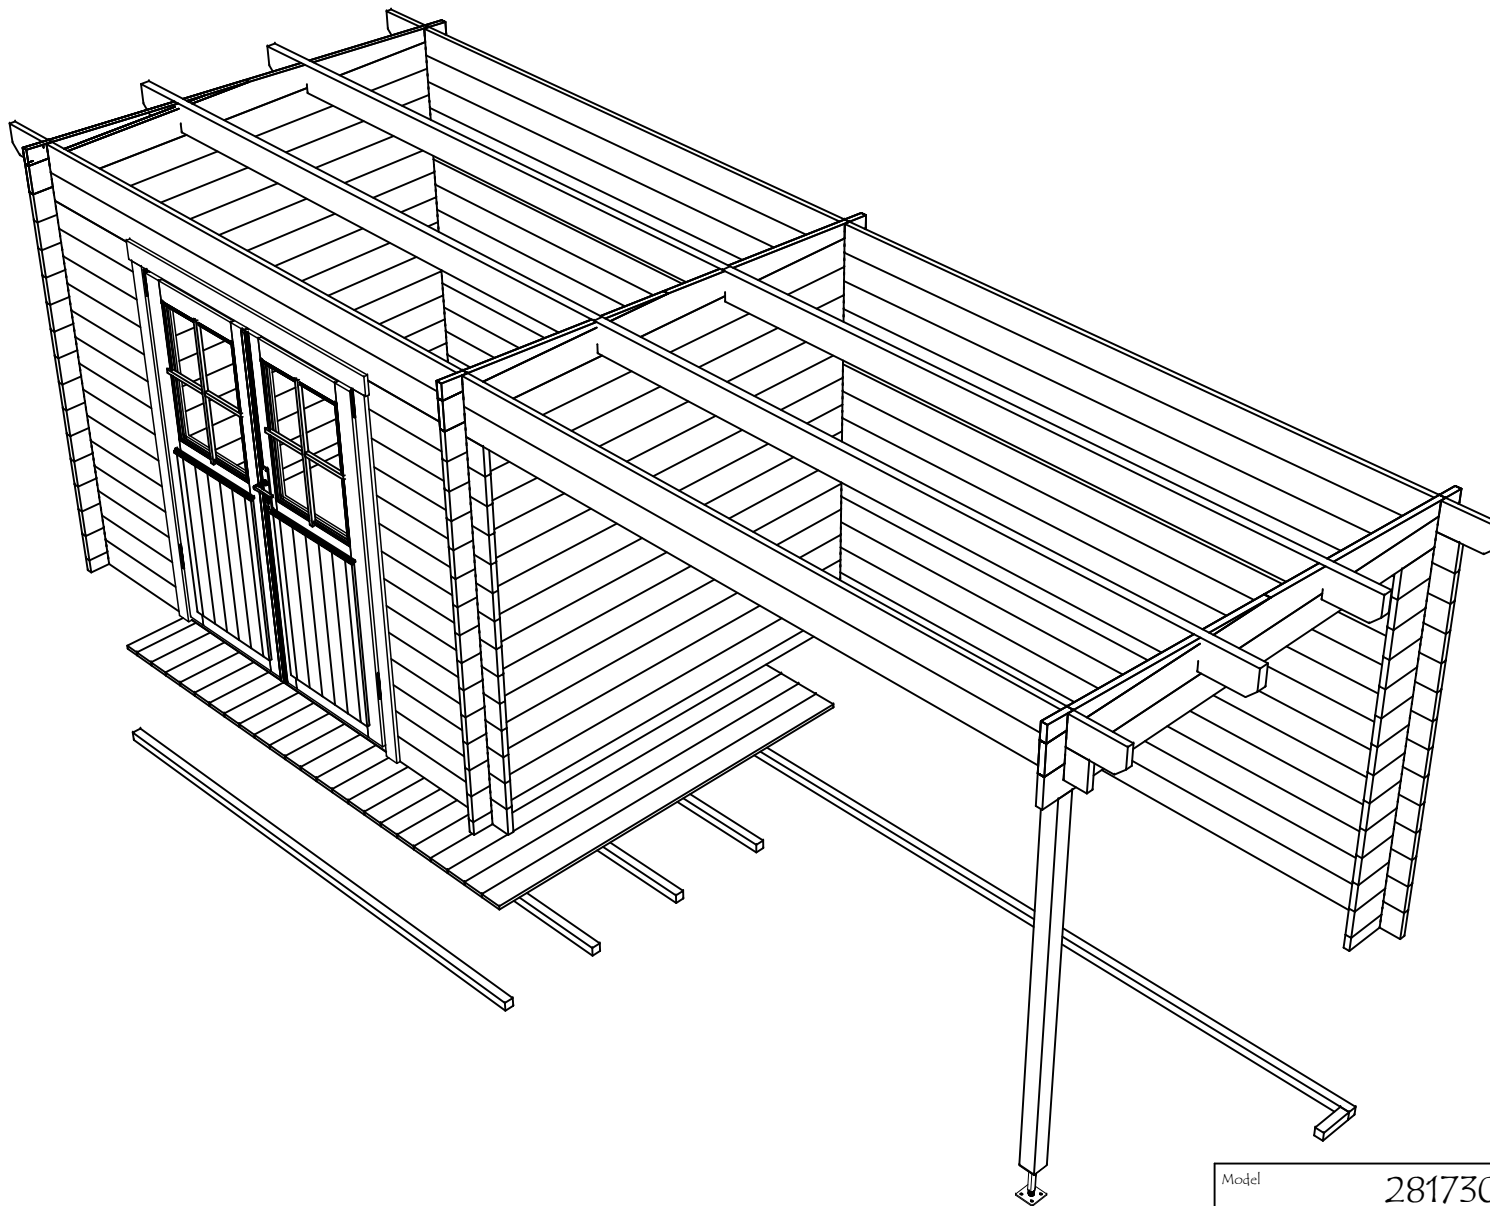


Model	2817300	Seite/Page	2
Zeichnung/Drawing	3D	Maßstab/Scale	
Profil/Profile	28x135	Datum/Date	22.03.2024
Zeichner/Drafter	SRM	File	2817300.dwg


H = 1.700 m
TOTAL: 11.60 m²

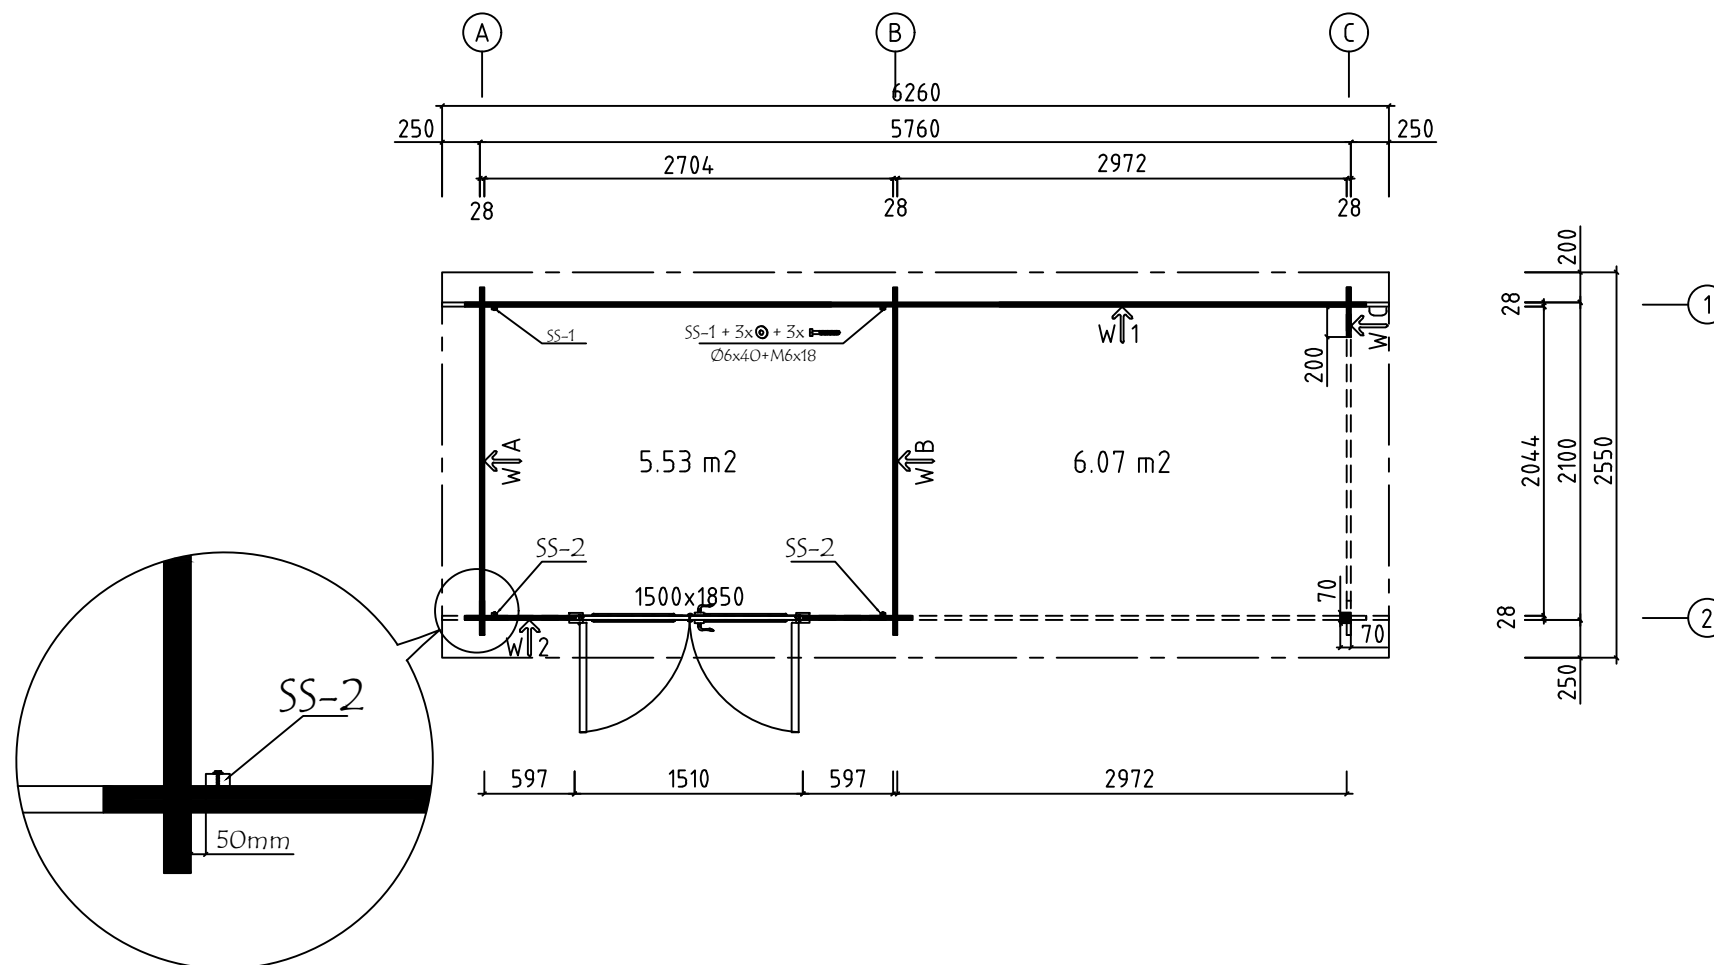



Model	2817300	Seite/Page	3
Zeichnung/Drawing	GRUNDPLAN - GROUNDPLAN	Maßstab/Scale	1:50
Profil/Profile	28x135	Datum/Date	22.03.2024
Zeichner/Drafter	SRM	File	2817300.dwg

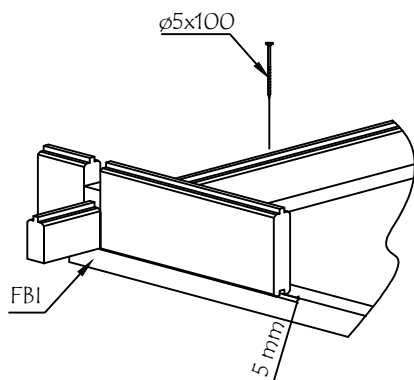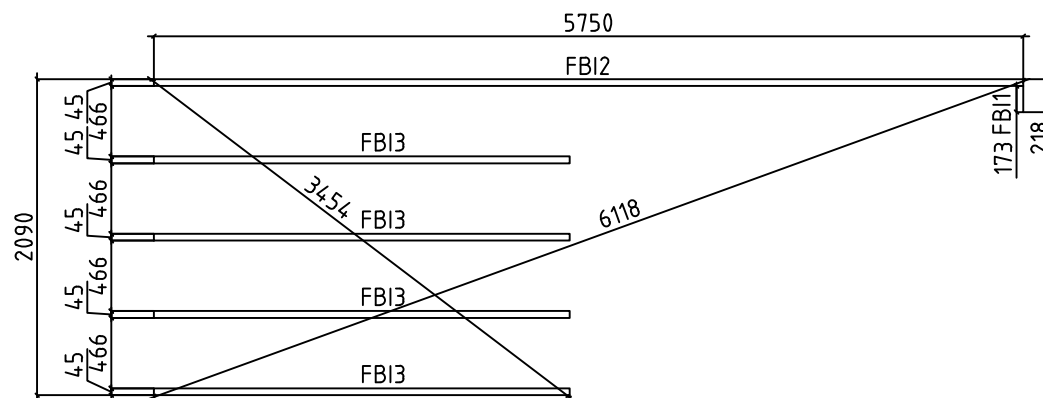



Model	2817300	Seite/Page	4
Zeichnung/Drawing	FUNDAMENTHOLZ (IMM) - FOUNDATION BEAM (IMM)	Maßstab/Scale	1:50
Profil/Profile	45x45	Datum/Date	22.03.2024
Zeichner/Drafter	SRM	File	2817300.dwg

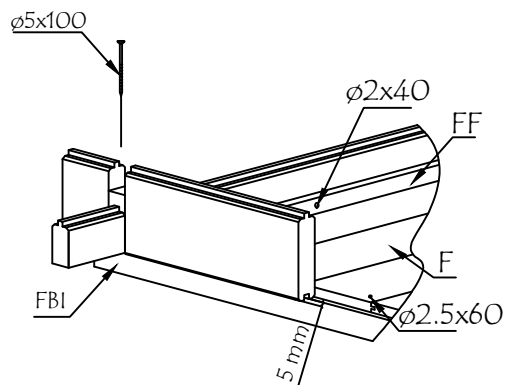




Model	2817300	Seite/Page	5
Zeichnung/Drawing	FUSSBODENBRETT- FLOOR BOARDS	Maßstab/Scale	1:50
Profil/Profile	114x18 oder - or 88x18	Datum/Date	22.03.2024
Zeichner/Drafter	SRM	File	2817300.dwg

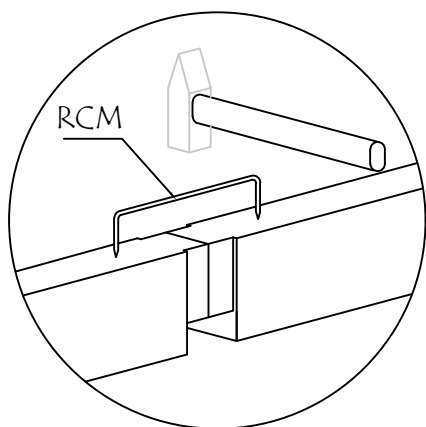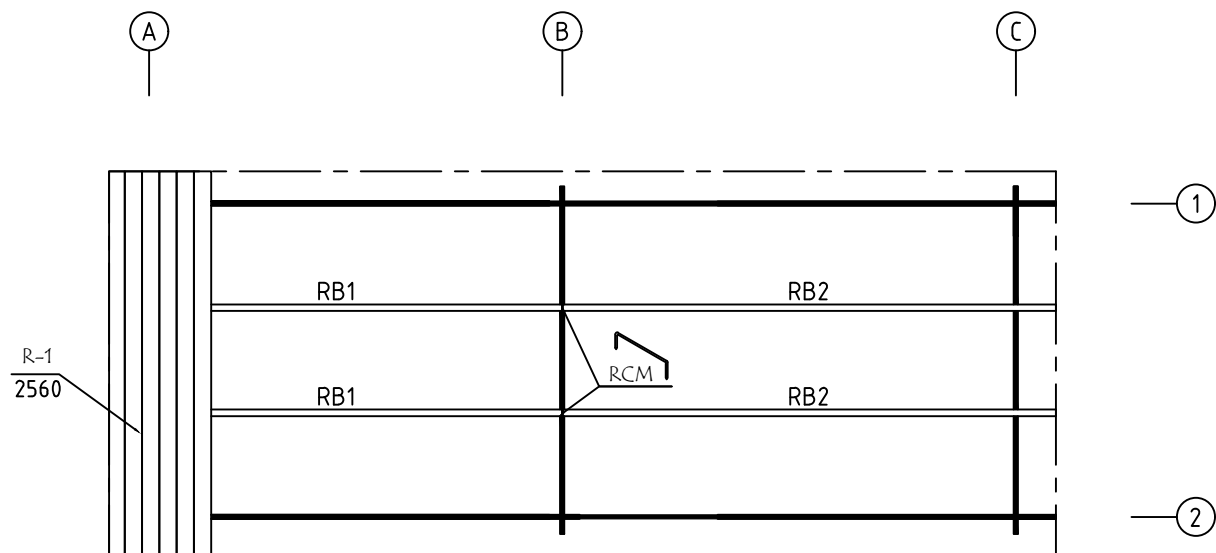




Model	2817300	Seite/Page	6
Zeichnung/Drawing	DACH-PLAN - ROOF PLAN	Maßstab/Scale	1:50
Profil/Profile	88x18 oder- or 114x18 / 43x140	Datum/Date	22.03.2024
Zeichner/Drafter	SRM	File	2817300.dwg

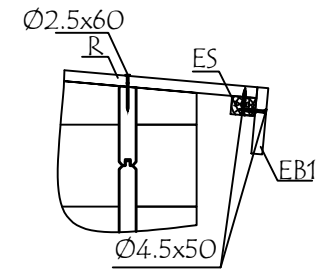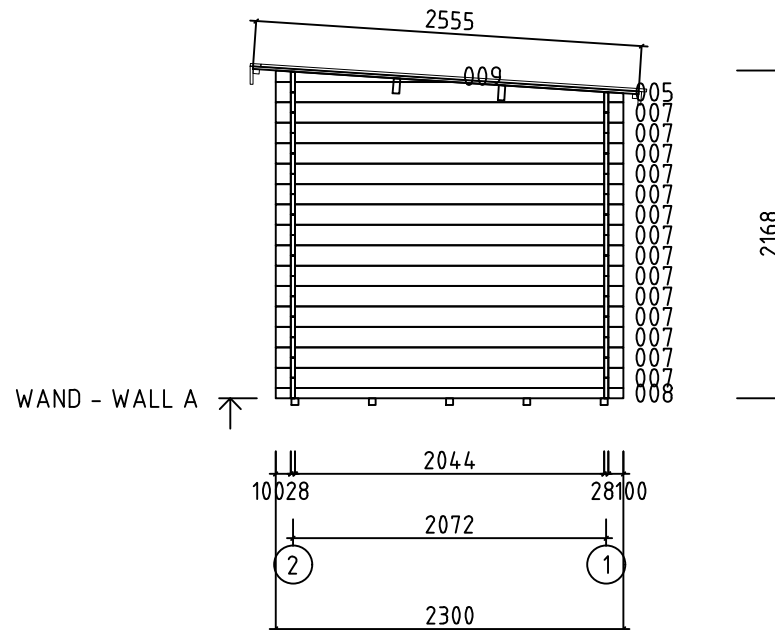


Model	2817300	Seite/Page	7
Zeichnung/Drawing	WAND - WALL A	Maßstab/Scale	1:50
Profil/Profile	28x135	Datum/Date	22.03.2024
Zeichner/Drafter	SRM	File	2817300.dwg

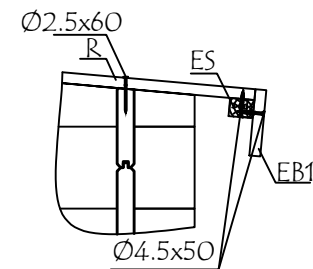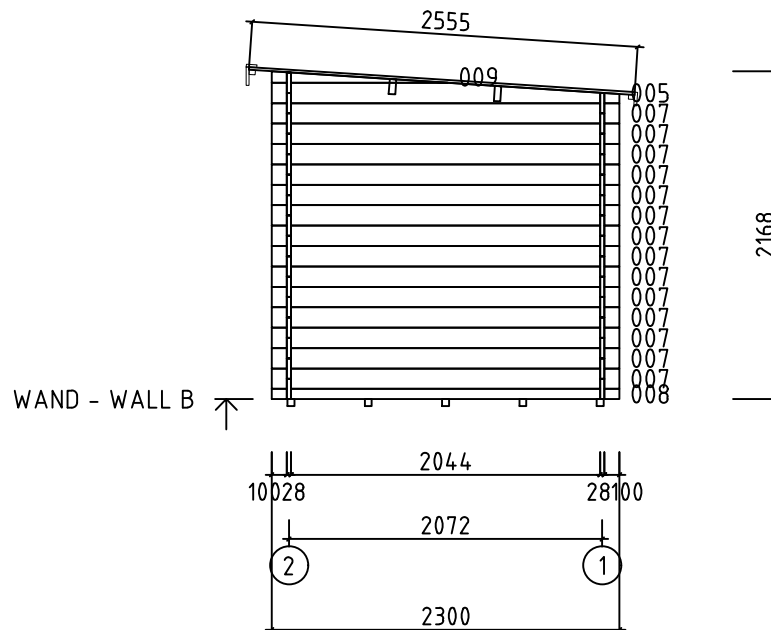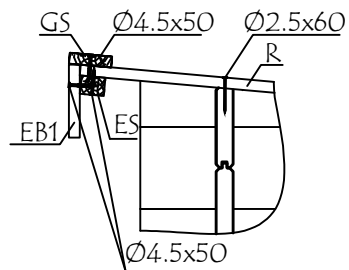




Model	2817300	Seite/Page	8
Zeichnung/Drawing	WAND - WALL B	Maßstab/Scale	1:50
Profil/Profile	28x135	Datum/Date	22.03.2024
Zeichner/Drafter	SRM	File	2817300.dwg

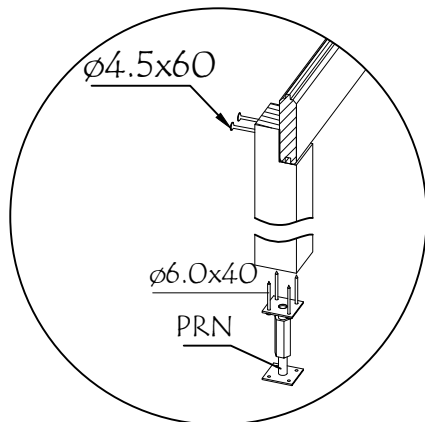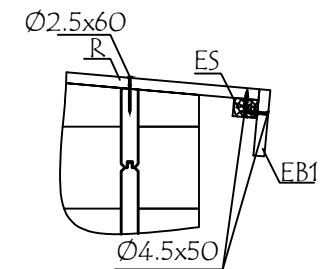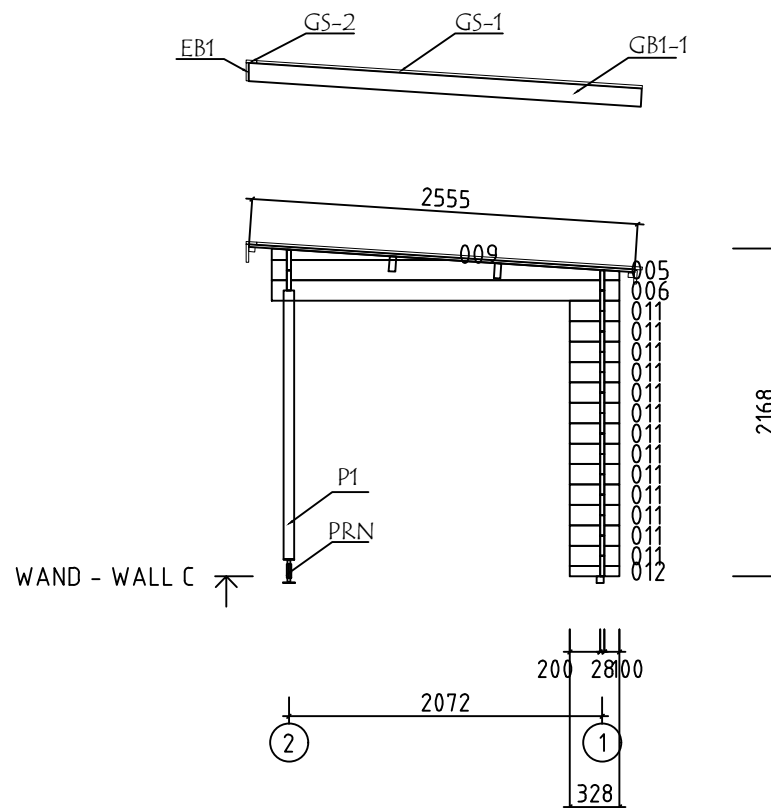














Model	2817300	Seite/Page	9
Zeichnung/Drawing	WAND - WALL C	Maßstab/Scale	1:50
Profil/Profile	28x135	Datum/Date	22.03.2024
Zeichner/Drafter	SRM	File	2817300.dwg




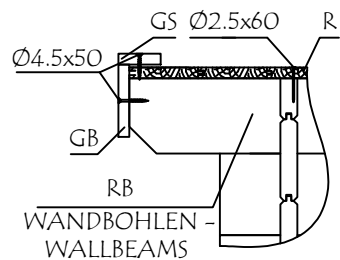



WAND - WALL 1 ↑

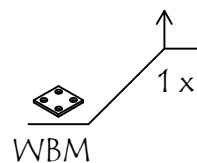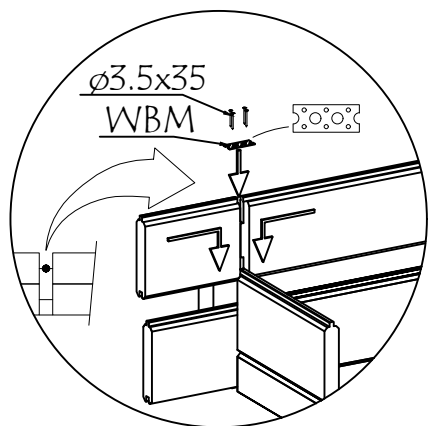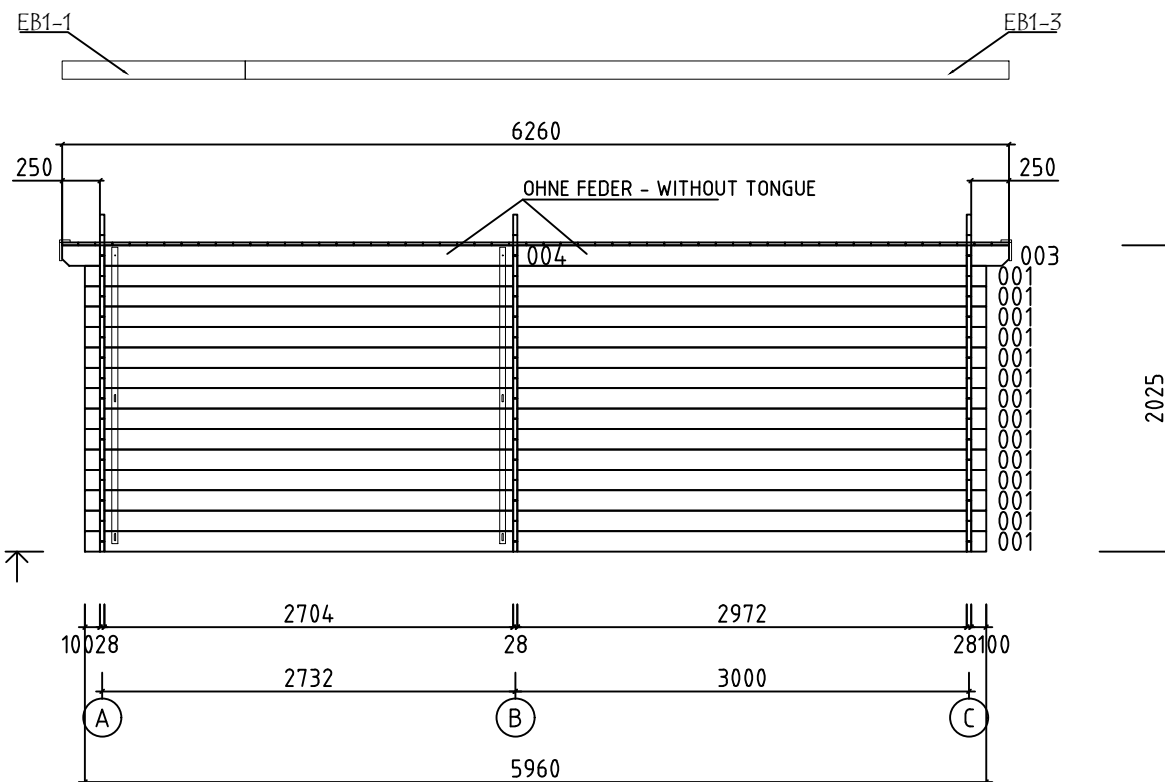

Model	2817300	Seite/Page	10
Zeichnung/Drawing	WAND - WALL 1	Maßstab/Scale	1:50
Profil/Profile	28x135	Datum/Date	22.03.2024
Zeichner/Drafter	SRM	File	2817300.dwg

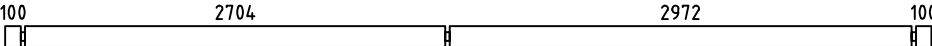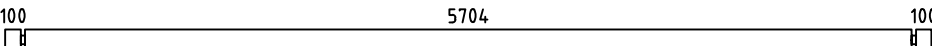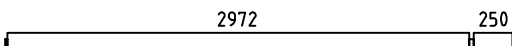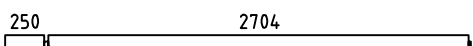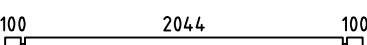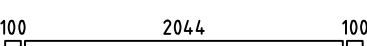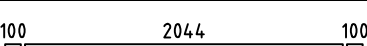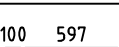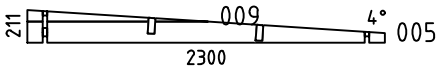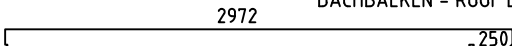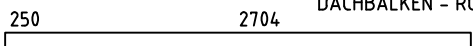  Pos	Bestimmung-Specification 2817300		Stck. Pcs.	Profil Profile (mm)	Länge Length (mm)
001			15	28x135	5960
002	 ERZATZBOHLE-SPARE BEAM		1	28x135	5960
003	 OHNE FEDER - WITHOUT TONGUE		2	28x135	3264
004	 OHNE FEDER - WITHOUT TONGUE		2	28x135	2996
006			1	28x135	2300
007			28	28x135	2300
008			2	28x68	2300
010			28	28x135	725
011			13	28x135	328
012			1	28x68	328
SH	SCHLAGHOLZ - HAMMER BLOCK 28 MM 		2	28x135	300
WA-1 WB-1 WC-1			1 1 1	28x211	2300
FBI2	FUNDAMENTHOLZ (IMM) - FOUNDATION BEAM (IMM) 		1	45x45	5750
FBI3	FUNDAMENTHOLZ (IMM) - FOUNDATION BEAM (IMM) 		4	45x45	2750
FBI1	FUNDAMENTHOLZ (IMM) - FOUNDATION BEAM (IMM) 		1	45x45	173
P1	PFOSTEN - POST 		1	70x70	1780
RB2	DACHBALKEN - ROOF BEAM 		2	43x140	3264
RB1	DACHBALKEN - ROOF BEAM 		2	43x140	2996
R-1	DACHBRETT - ROOF BOARDS 88mm or-oder 114mm 		72+1 55+1	88x18 114x18	2555
F-1	FUSSBODENBRETT - FLOOR BOARDS 88mm or-oder 114mm 		31+1 24+1	88x18 114x18	2040
FF-1	FUSSBODENLEISTEN FLOOR STRIPS 			18x35	11,0 lfm/rm
GB-1	GIEBELLEISTE - GABLE MOULDING 		2	18x120	2610
EB1-1	TRAUFENBRETT - EAVES BOARD 		1	18x120	1210
Model	2817300		Datum/Date	22.03.2024	Seite/Page 1/3

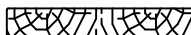   Pos	Bestimmung-Specification 2817300		Stck. Pcs.	Profil Profile (mm)	Länge Length (mm)
EB1-2	TRAUFENBRETTER - EAVES BOARD		1	18x120	1246
EB1-3	TRAUFENBRETTER - EAVES BOARD		2	18x120	5050
ES-1	TRAUFENLEISTE - EAVES STRIPS		4	30x40	3130
GS-1	GIEBELDECKLEISTE - GABLE COVER STRIPS		2	18x70	2555
GS-2	GIEBELDECKLEISTE - GABLE COVER STRIPS		2	18x70	3148
SS-1	STURMLEISTE - STORM PROTECTION		2	18x35	1960
SS-2	STURMLEISTE - STORM PROTECTION		2	18x35	2100
RCM	DACHBALKEN BEFESTIGUNGSMETALLE M6 200MM - ROOFBEAMS CONNECTING METAL M6 200MM		2		
HS1	CHRAUBEN FÜR WANDBOHLLEN BEFESTIGUNG METALLESREW - SCREWS FOR WALLBEAMS CONNECTING METAL / WBM		8	Ø3.5x35	
HS	SCHRAUBEN FÜR GIEBELLEISTE - SCREWS FOR GABLE MOULDING / GB		16	Ø4.5x50	
HS	SCHRAUBEN FÜR TRAUFENBRETTER - SCREWS FOR EAVES BOARD / EB		30	Ø4.5x50	
HS	SCHRAUBEN FÜR TRAUFENLEISTE - SCREWS FOR EAVES STRIPS / ES		24	Ø4.5x50	
HS	SCHRAUBEN FÜR GIEBELDECKLEISTEN - SCREWS FOR GABLE COVER STRIPS / GS		12	Ø4.5x50	
HS	SCHRAUBEN FÜR PFOSTEN - SCREWS FOR POST / P		2	Ø4.5x60	
HS	SCHRAUBEN FÜR 1. BOHLENREIHE - SCREWS FOR 1. WALL BEAM		8	Ø5.0x100	
HS	SCHRAUBEN FÜR DACHBALKEN - SCREWS FOR ROOF BEAM / RB		8	Ø6x160	
HS	SCHRAUBEN FÜR STURMLEISTE - SCREWS FOR STORM PROTECTION / SS		12	Ø6x40	
HS	SCHRAUBEN FÜR STAHL ECKE - SCREWS FOR STEEL CORNER / SC		4	Ø6x40	
NF	NÄGEL FÜR DACHBRETTER - NAILS FOR ROOF BOARDS / R		440	Ø2.5x60	
NF	NÄGEL FÜR FUSSBODENBRETTER - NAILS FOR FLOOR BOARDS / F		240	Ø2.5x60	
NF	NÄGEL FÜR FUSSBODENLEISTE - NAILS FOR FLOOR STRIPS / FF		20	Ø2x40	
KL	DICHTSCHEIBE FÜR STURMLEISTE - WASHER FOR STORM PROTECTION / SS		12	M6x18	
WBM1	WANDBOHLLEN BEFESTIGUNG METALLE - WALLBEAMS CONNECTING METAL		2	20x20	
Model	2817300		Datum/Date	22.03.2024	Seite/Page 2/3

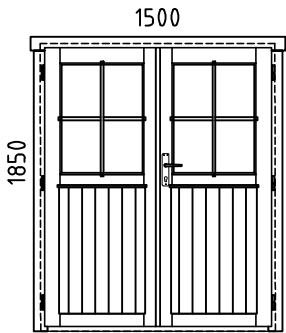Pos	Bestimmung-Specification 2817300		Stck. Pcs.	Profil Profile (mm)	Länge Length (mm)
PRN	REGULIERUNGSSCHRAUBE FÜR PFOSTEN - POST HEIGHT ADJUSTMENT		1		
AST	TÜR - D00R	DIN RECHTS/RIGHT HANDED	1	1500x1850	
					
	BITTE SELBER ANPASSEN (FALLS NÖTIG)! - CUT INTO LENGTH ON SITE (IF NEEDED)!				
Model	2817300		Datum/Date	22.03.2024	Seite/Page 3/3