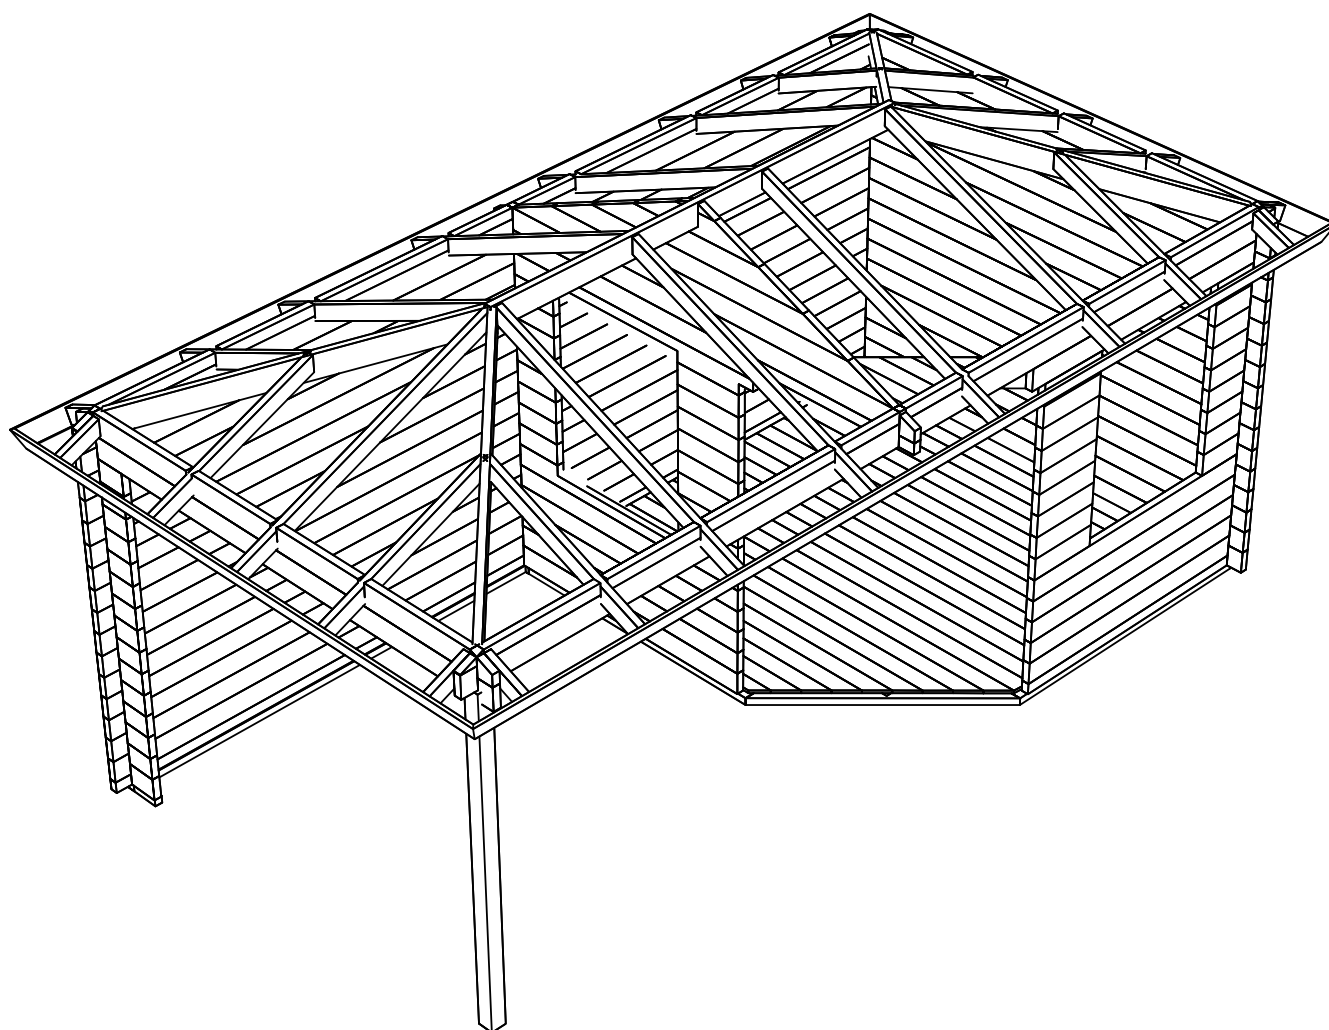
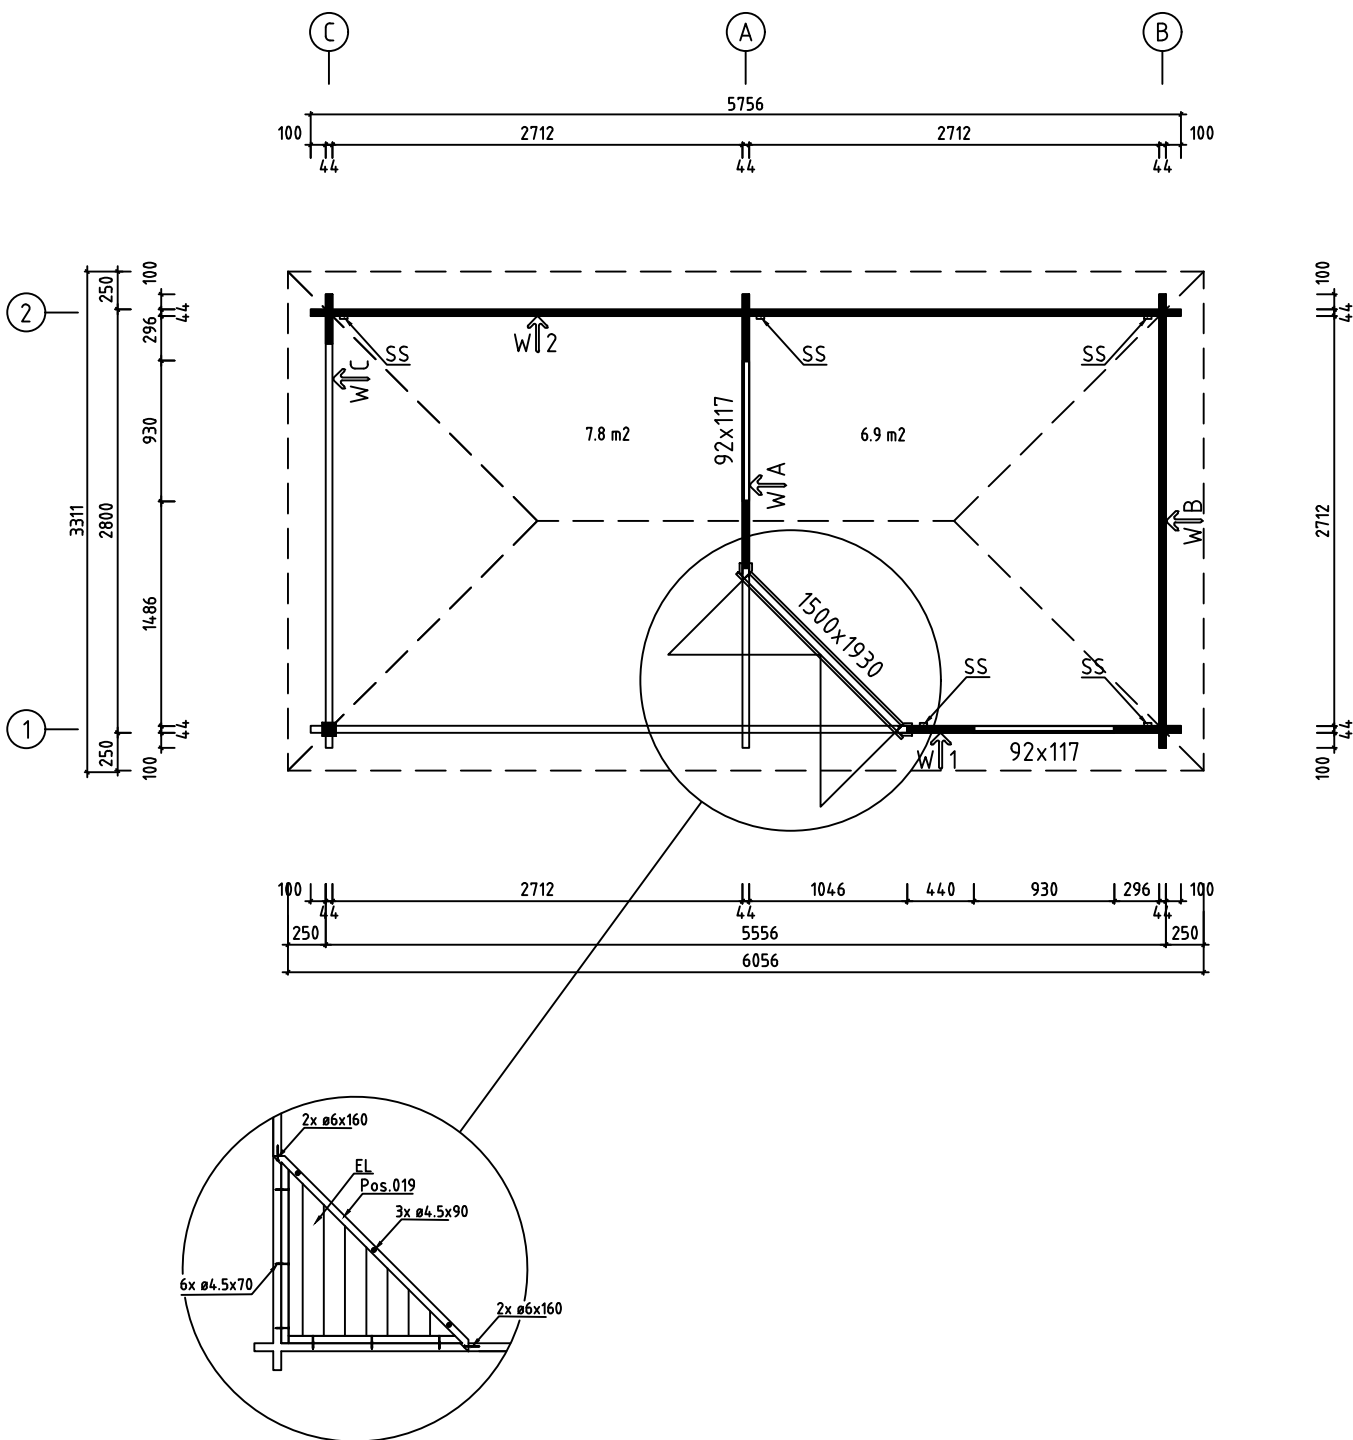
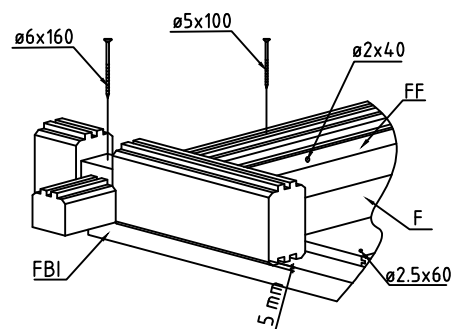
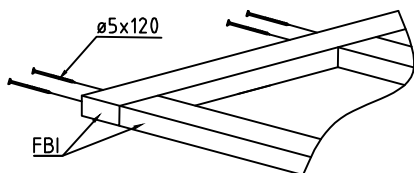
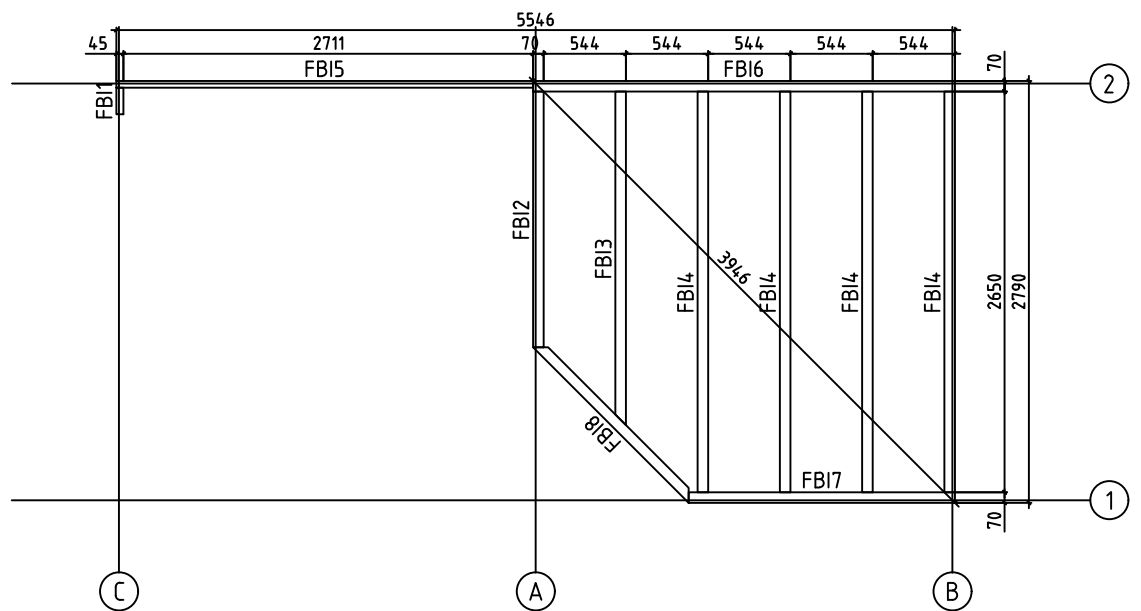





Name-Name-Nom 4437720		Page-Seite-Page 1
Drawing 3D		Scale 1:50
Material 44x135		Date-Datum-Date 31.01.2023
Drawer E J	File	







Name-Name-Nom 4437720		Page-Seite-Page 2	
Drawing GROUNDPLAN - GRUNDPLAN - PLAN DE MASSE		Scale 1:50	
Material 44x135		Date-Datum-Date 31.01.2023	
Drawer E J		File	




Name-Name-Nom	4437720	Page-Seite-Page	3
Drawing	FOUNDATION - FUNDAMENT - FONDATION	Scale	1:50
Material	44x135	Date-Datum-Date	31.01.2023
Drawer	EJ	File	

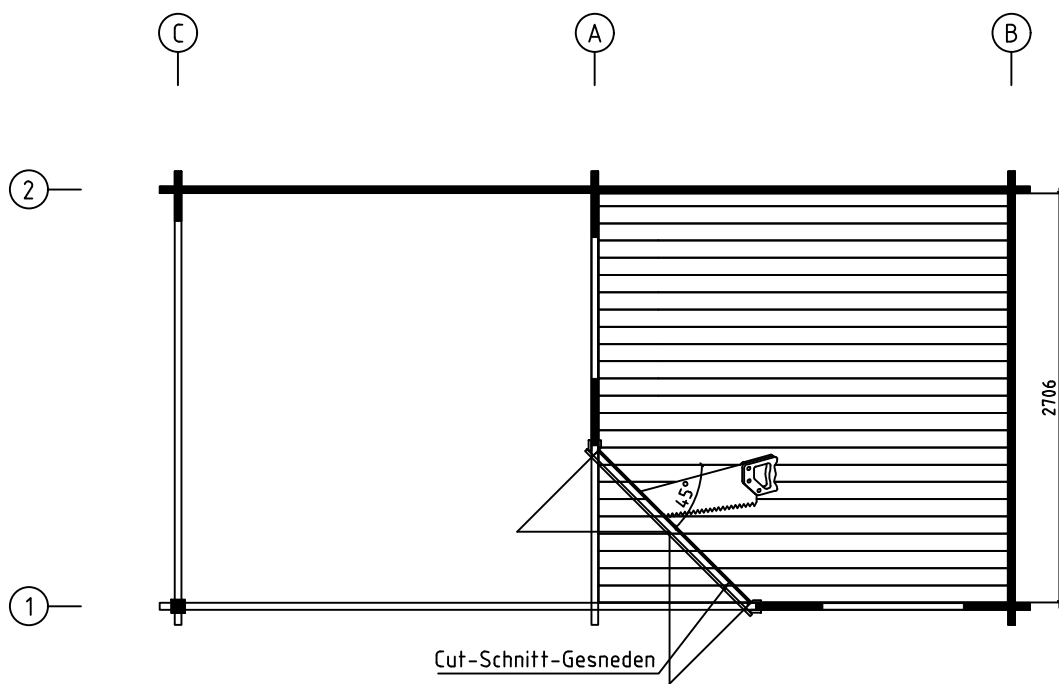



Name-Name-Nom 4437720		Page-Seite-Page 4
Drawing FLOOR BOARDS-FUSSBODENBRETTER-LAME		Scale DE PLANCHER
Material 44x135		Date-Datum-Date 31.01.2023
Drawer E J	File	

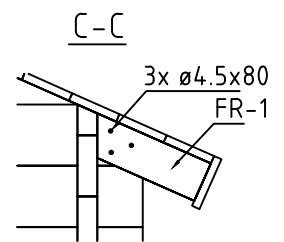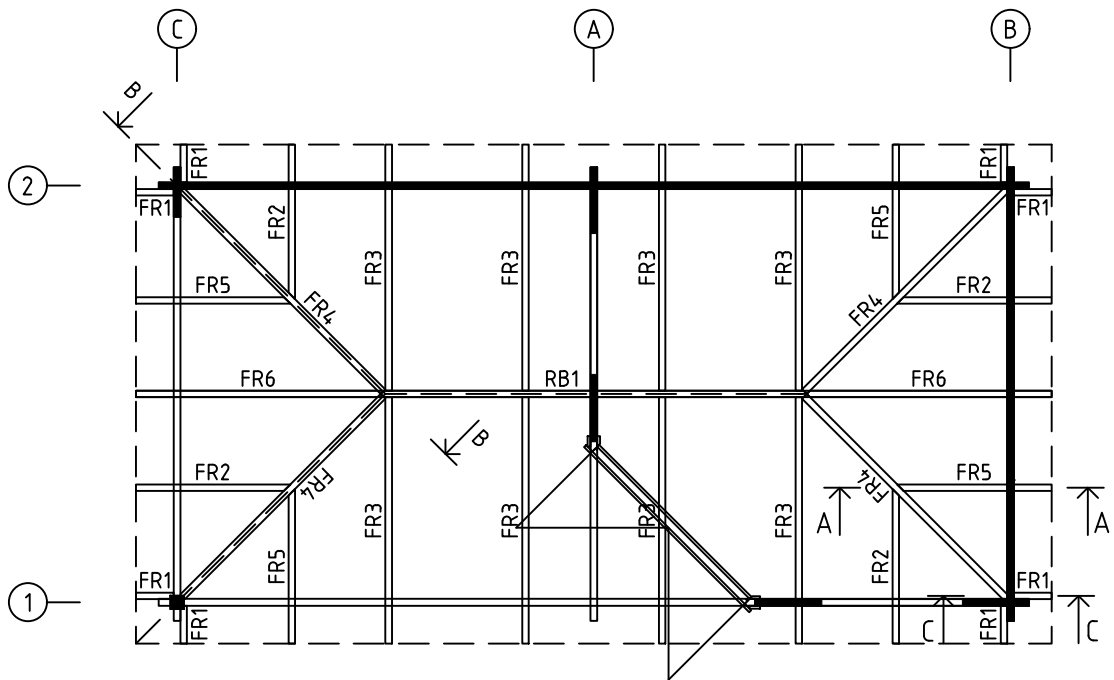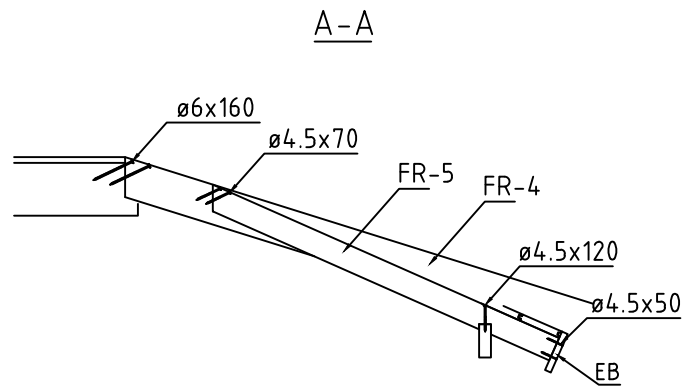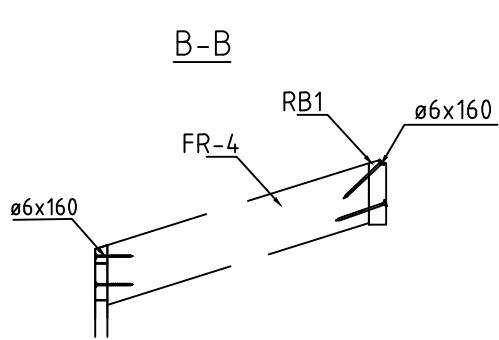


Name-Name-Nom 4437720		Page-Seite-Page 5	
Drawing RAFTERS PLAN - DACHSPARREN - PLAN DE		Scale CHEVRON	
Material 44x135		Date-Datum-Date 31.01.2023	
Drawer EJ		File	

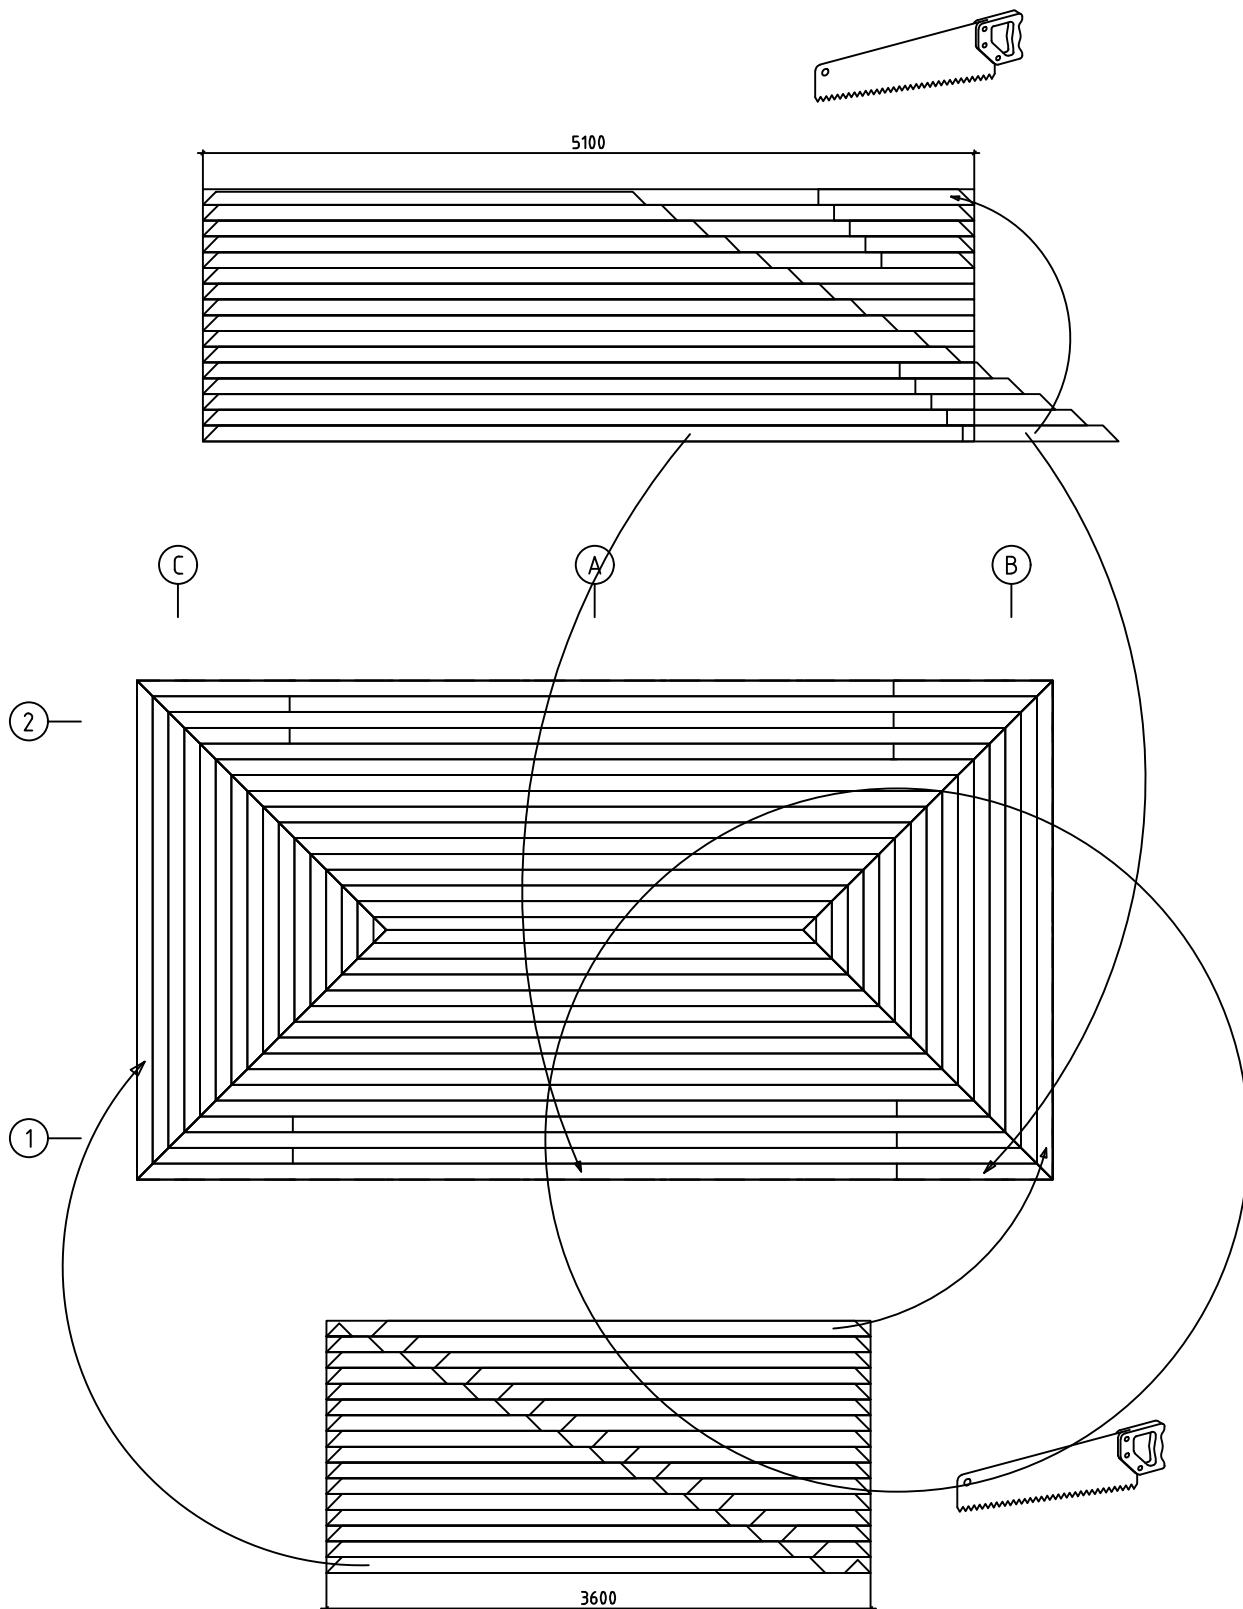


Name-Name-Nom 4437720		Page-Seite-Page 6	
Drawing ROOF PLAN-DACH-PLAN-PLAN DU TOIT		Scale 1:50	
Material 44x135		Date-Datum-Date 31.01.2023	
Drawer E J		File	

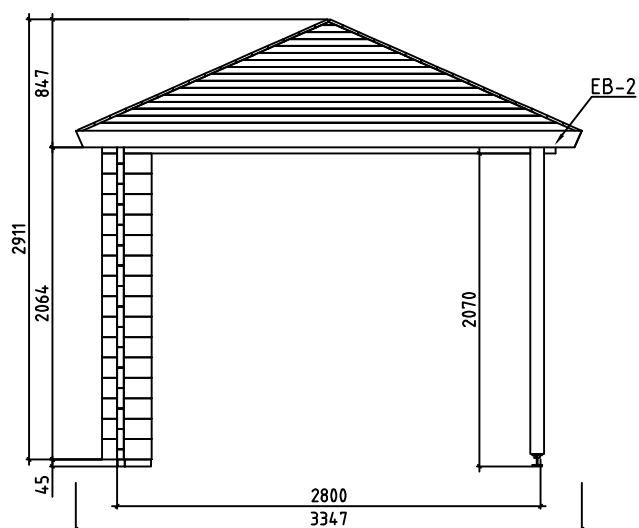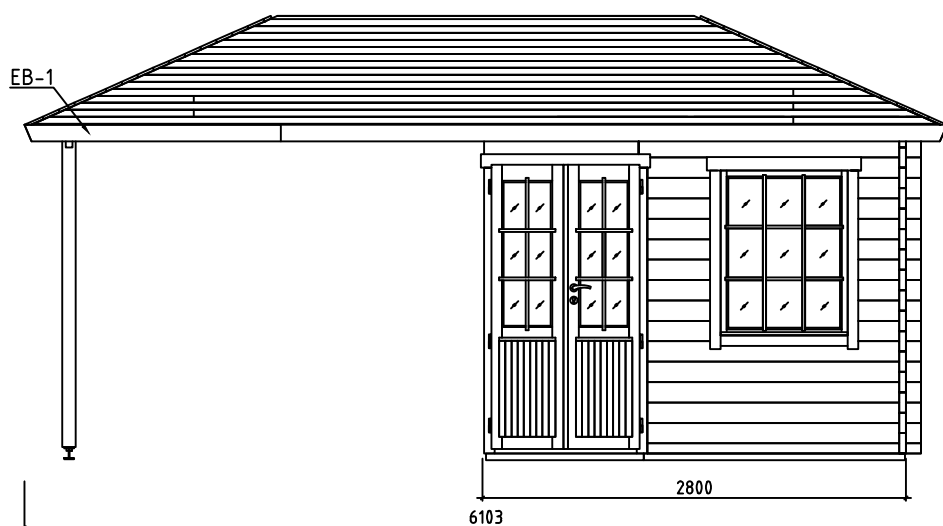


Name-Name-Nom 4437720		Page-Seite-Page 7
Drawing VIEWS-ANSICHTEN-VUE DES MURS		Scale 1:50
Material 44x135		Date-Datum-Date 31.01.2023
Drawer E J	File	

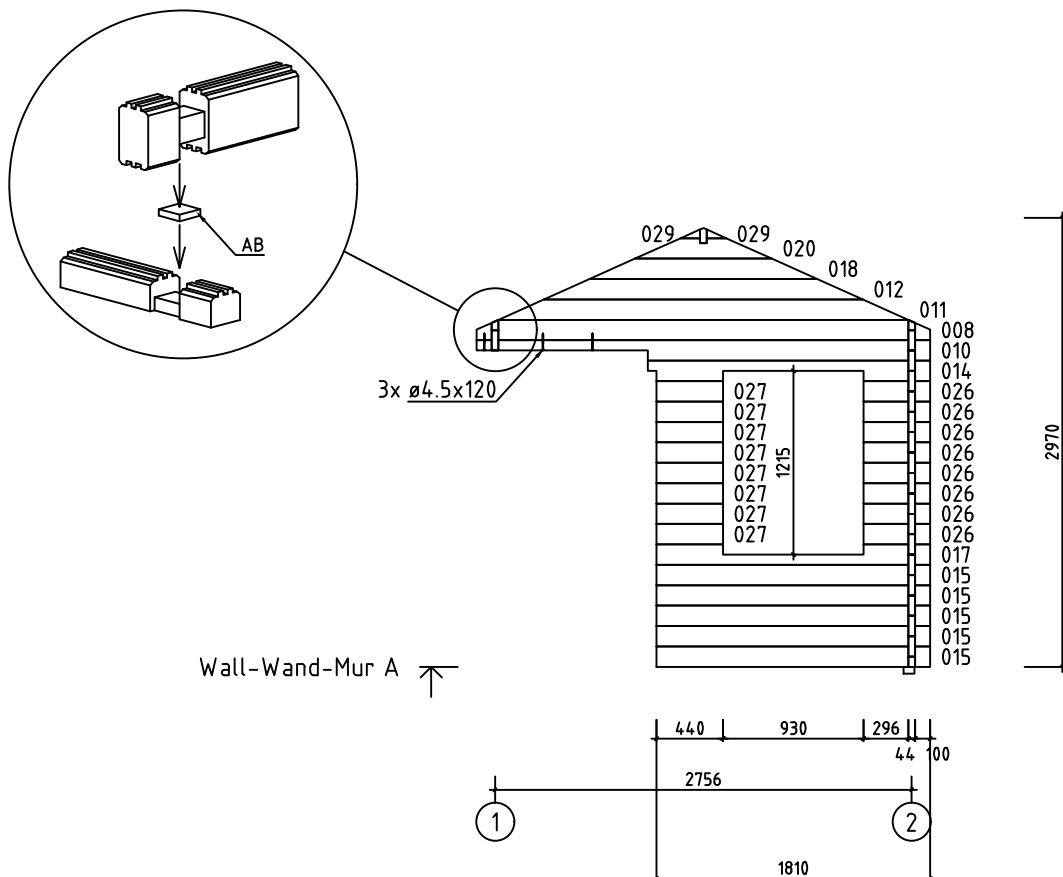


Name-Name-Nom 4437720		Page-Seite-Page 8
Drawing Wall-Wand-Mur A		Scale 1:50
Material 44x135		Date-Datum-Date 31.01.2023
Drawer E J	File	

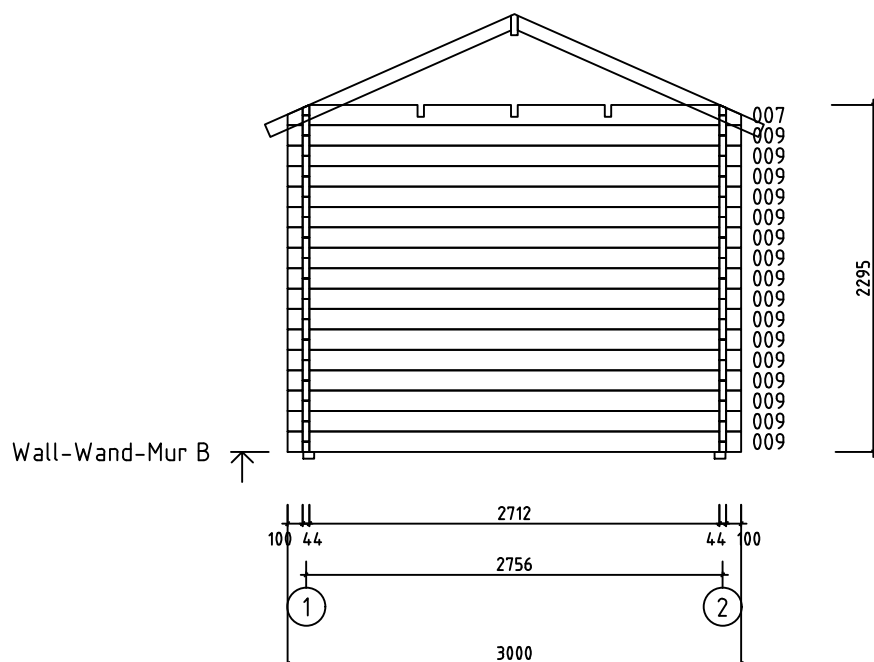


Name-Name-Nom 4437720		Page-Seite-Page 9
Drawing Wall-Wand-Mur B		Scale 1:50
Material 44x135		Date-Datum-Date 31.01.2023
Drawer E J	File	

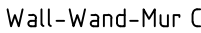

Name-Name-Nom 4437720		Page-Seite-Page 10
Drawing Wall-Wand-Mur C		Scale 1:50
Material 44x135		Date-Datum-Date 31.01.2023
Drawer E J	File	

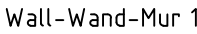







Name-Name-Nom 4437720		Page-Seite-Page 11
Drawing Wall-Wand-Mur 1		Scale 1:50
Material 44x135		Date-Datum-Date 31.01.2023
Drawer F I	File	












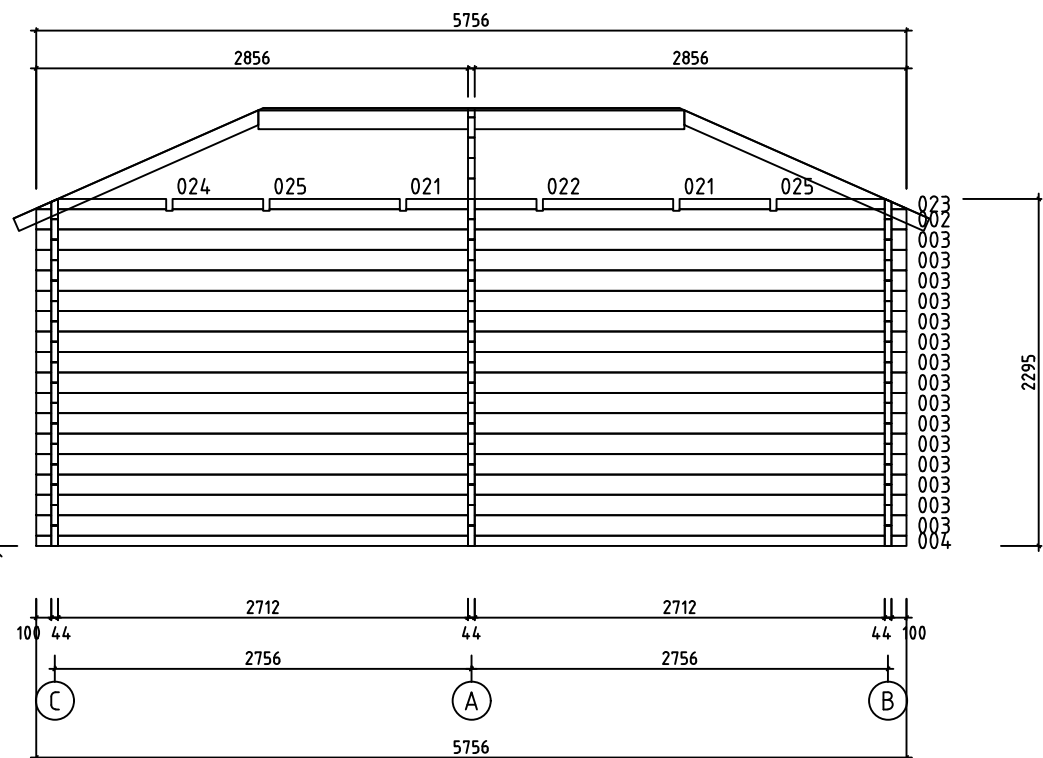





Wall-Wand-Mur 2 ↗

Name-Name-Nom 4437720		Page-Seite-Page 12
Drawing Wall-Wand-Mur 2		Scale 1:50
Material 44x135		Date-Datum-Date 31.01.2023
Drawer E J	File	

Pos	4437720 Piece list - Stückliste - Liste des pieces	Q.	P (mm)	L (mm)
001		1	44x135	5756
002		2	44x135	5756
003		15	44x135	5756
004		1	44x68	5756
005		1	44x135	3000
006		1	44x135	3000
007		1	44x135	3000
009		16	44x135	3000
010		1	44x135	3000
013		1	44x135	1867
014		1	44x135	1867
015		10	44x135	1810
016		1	44x68	1810
017		1	44x135	1810
019		1	44x135	1461
021		4	44x68	861
022		2	44x68	861
023		2	44x68	859
024		2	44x67	859
025		4	44x68	598
026		17	44x135	440
027		17	44x135	440
028		15	44x135	329
WA-1		1		
Name-Name-Nom 4437720		Date-Datum-Date 31.01.2023		Page-Seite-Page 1/4

 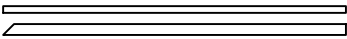 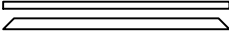 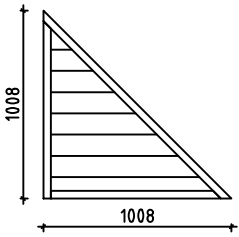Pos	4437720 Piece list - Stückliste - Liste des pieces	Q.	P (mm)	L (mm)
FBI6	FOUNDATION - FUNDAMENT - FONDATION (IMM) 	1	70x45	2790
FBI4	FOUNDATION - FUNDAMENT - FONDATION (IMM) 	4	70x45	2650
FBI3	FOUNDATION - FUNDAMENT - FONDATION (IMM) 	1	70x45	2206
FBI7	FOUNDATION - FUNDAMENT - FONDATION (IMM) 	1	70x45	1761
FBI2	FOUNDATION - FUNDAMENT - FONDATION (IMM) 	1	70x45	1691
FBI8	FOUNDATION - FUNDAMENT - FONDATION (IMM) 	1	70x45	1455
FBI5	FOUNDATION - FUNDAMENT - FONDATION (IMM) 	1	45x45	2756
FBI1	FOUNDATION - FUNDAMENT - FONDATION (IMM) 	1	45x45	174
P1	POST - PFÖSTEN - PÔTEAU 	1	90x90	2050
FR4	RAFTER - DACHSPARREN - CHEVRON 	4	43x140	2030
FR3	RAFTER - DACHSPARREN - CHEVRON 	8	43x90	1781
FR6	RAFTER - DACHSPARREN - CHEVRON 	2	43x90	1771
FR5	RAFTER - DACHSPARREN - CHEVRON 	4	43x90	1118
FR2	RAFTER - DACHSPARREN - CHEVRON 	4	43x90	1118
FR1	RAFTER - DACHSPARREN - CHEVRON 	8	43x90	273
RB1	1386 ROOF BEAM - DACHBALKEN - PANNE DE TOIT 	1	43x140	2817
F-1	FLOOR BOARDS-FUSSBODENBRETTER-LAME DE PLANCHER  or-oder-ou	31+1 24+1	88x18 114x18	2706
R-1	ROOF BOARDS - DACHBRETTER - VOLIGES  or-oder-ou	42+1 34+1	88x18 114x18	5100
R-2	ROOF BOARDS - DACHBRETTER - VOLIGES  or-oder-ou	20+1 16+1	88x18 114x18	3600
FF-1	FLOOR FILLET-FUSSBODENLEISTE - CORNIERE DE FINITION DU PLANCHER 		18x35	12 m.
EL	ELEMENT-ELEMENTE-ELEMENTEN 	1	48x1008	1008
EB-1	EAVES BOARD - TRAUFBRETT - BANDEAU DE TOIT 	2	18x120	1696
Name-Name-Nom 4437720		Date-Datum-Date 31.01.2023		Page-Seite-Page 2/4

            Pos	4437720 Piece list - Stückliste - Liste des pieces	Q.	P (mm)	L (mm)
EB-2	EAVES BOARD - TRAUFBRETT - BANDEAU DE TOIT 	2	18x120	3348
EB-3	EAVES BOARD - TRAUFBRETT - BANDEAU DE TOIT 	2	18x120	4408
SS-1	STORM PROTECTION - STURML- LEISTE - LATTE ANTI-TEMPETE 	5	18x35	2190
HS	SCREW FOR POST - SCHRAUBEN FÜR PFOSTEN - VIS DE FIXATION DES POTEAUX 	2	ø4.5x50	
HS	SCREW FOR EAVES BOARDS - SCHRAUBEN FÜR TRAUFBRETT - VIS DE FIXATION POUR BANDEAU DE TOIT 	60	ø4.5x50	
HS	SCREW FOR POST HEIGHT ADJUSTMENT - SCHRAUBEN FÜR REGULIERUNGSSCHRAUBE FÜR PFOSTEN - VIS DE FIXATION DE SUPPORT RÉGLABLE DE POTEAU 	8	ø4.5x50	
HS	SCREW FOR FIXING ELEMENT (EL)-SCHRAUBEN FÜR BEFESTIGUNG ELEMENT (EL) - VIS POUR (EL) 	6	ø4.5x70	
HS	SCREW FOR FIXING ELEMENT (EL)-SCHRAUBEN FÜR BEFESTIGUNG ELEMENT (EL) - VIS POUR (EL) 	3	ø4.5x90	
HS	SCREW FOR Pos.010 - SCHRAUBEN ZUR BEFISTIGUNG Pos.010 VIS POUR Pos.010 	3	ø5x120	
HS	SCREW FOR 1. WALL BEAM - SCHRAUBE FÜR 1. BOHLENREIHE - VIS DE FIXATION DES FONDATIONS 	5	ø5x100	
HS	SCREW FOR FUNDAMENT - SCHRAUBEN ZUR BEFISTIGUNG FUNDAMENT - VIS POUR FONDATION 	26	ø5x120	
HS	SCREW FOR GABLE - SCHRAUBEN FÜR GIEBEL - VIS POUR FIXATION DES PIGNONS 	27	ø5x120	
HS	SCREW FOR RAFTER (FR) - SCHRAUBEN ZUR BEFISTIGUNG DACHSPARREN (FR) - VIS POUR CHEVRON (FR) 	24	ø5x80	
HS	SCREW FOR Pos.019 - SCHRAUBEN ZUR BEFISTIGUNG Pos.019 VIS POUR Pos.019 	4	ø6x160	
HS	SCREW FOR ROOF BEAMS - SCHRAUBEN FÜR DACHBALKEN - VIS POUR PANNE DE TOIT 	1	ø6x160	
HS	SCREW FOR RAFTER (FR) - SCHRAUBEN ZUR BEFISTIGUNG DACHSPARREN (FR) - VIS POUR CHEVRON (FR) 	54	ø6x160	
HS	SCREW FOR 1. WALL BEAM - SCHRAUBE FÜR 1. BOHLENREIHE - VIS DE FIXATION DES FONDATIONS 	4	ø6x160	
HS	SCREW FOR STORM PROTECTION - SCHRAUBE FÜR STURMLEISTE - VIS POUR LAME ANTI-TEMPETE 	15	ø6x50	
NF	ZN NAIL FOR ROOF - ZN NÄGEL FÜR DACHBRETT - POINTE POUR TOIT 	630	ø2.5x60	
NF	ZN NAIL FOR FLOOR - ZN NÄGEL FÜR FUSSBODENBRETT - CLOUS POUR PLANCHER 	200	ø2.5x60	
NF	ZN NAIL FOR FLOOR FILLETS - ZN NÄGEL FÜR FUSSBODENLEISTEN - POINTE POUR PANNEAUX DE PLANCHER 	25	ø2x40	
SM6	WASHER FOR STORM PROTECTION - DICHTSCHEIBE FÜR STURMLEISTE - RONDELLE POUR LAME ANTI-TEMPETE 	15	M6x18	
AB	UPLIFT - STÜTZ DETAILS - PIECE D'APPUI 	1	30x30x15	
HB	HAMMER BLOCK - SCHLAGHOLZ - CALLE DE FRAPPE 	2		
PR	POST HEIGHT ADJUSTMENT - REGULIERUNGSSCHRAUBE FÜR PFOSTEN - SUPPORT RÉGLABLE DE POTEAU 	1		
Name-Name-Nom 4437720		Date-Datum-Date 31.01.2023		Page-Seite-Page 3/4

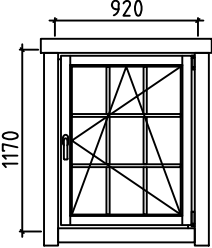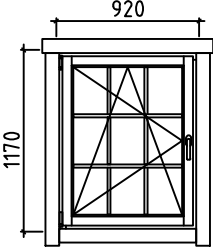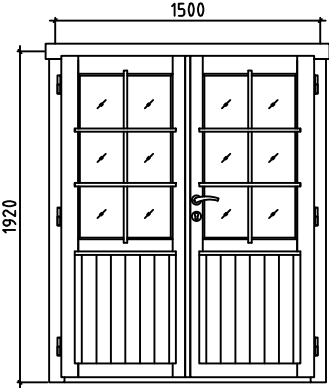Pos	4437720 Piece list - Stückliste - Liste des pieces	Q.	P (mm)	L (mm)
	WINDOW-FENSTER-FENETRE, AST PRE 	R 1	920x1170	
	WINDOW-FENSTER-FENETRE, AST PRE 	L 1	920x1170	
	DOOR-TÜR-PORTE, AST PRE 	R 1	1500x1920	
Name-Name-Nom 4437720		Date-Datum-Date 31.01.2023		Page-Seite-Page 4/4