

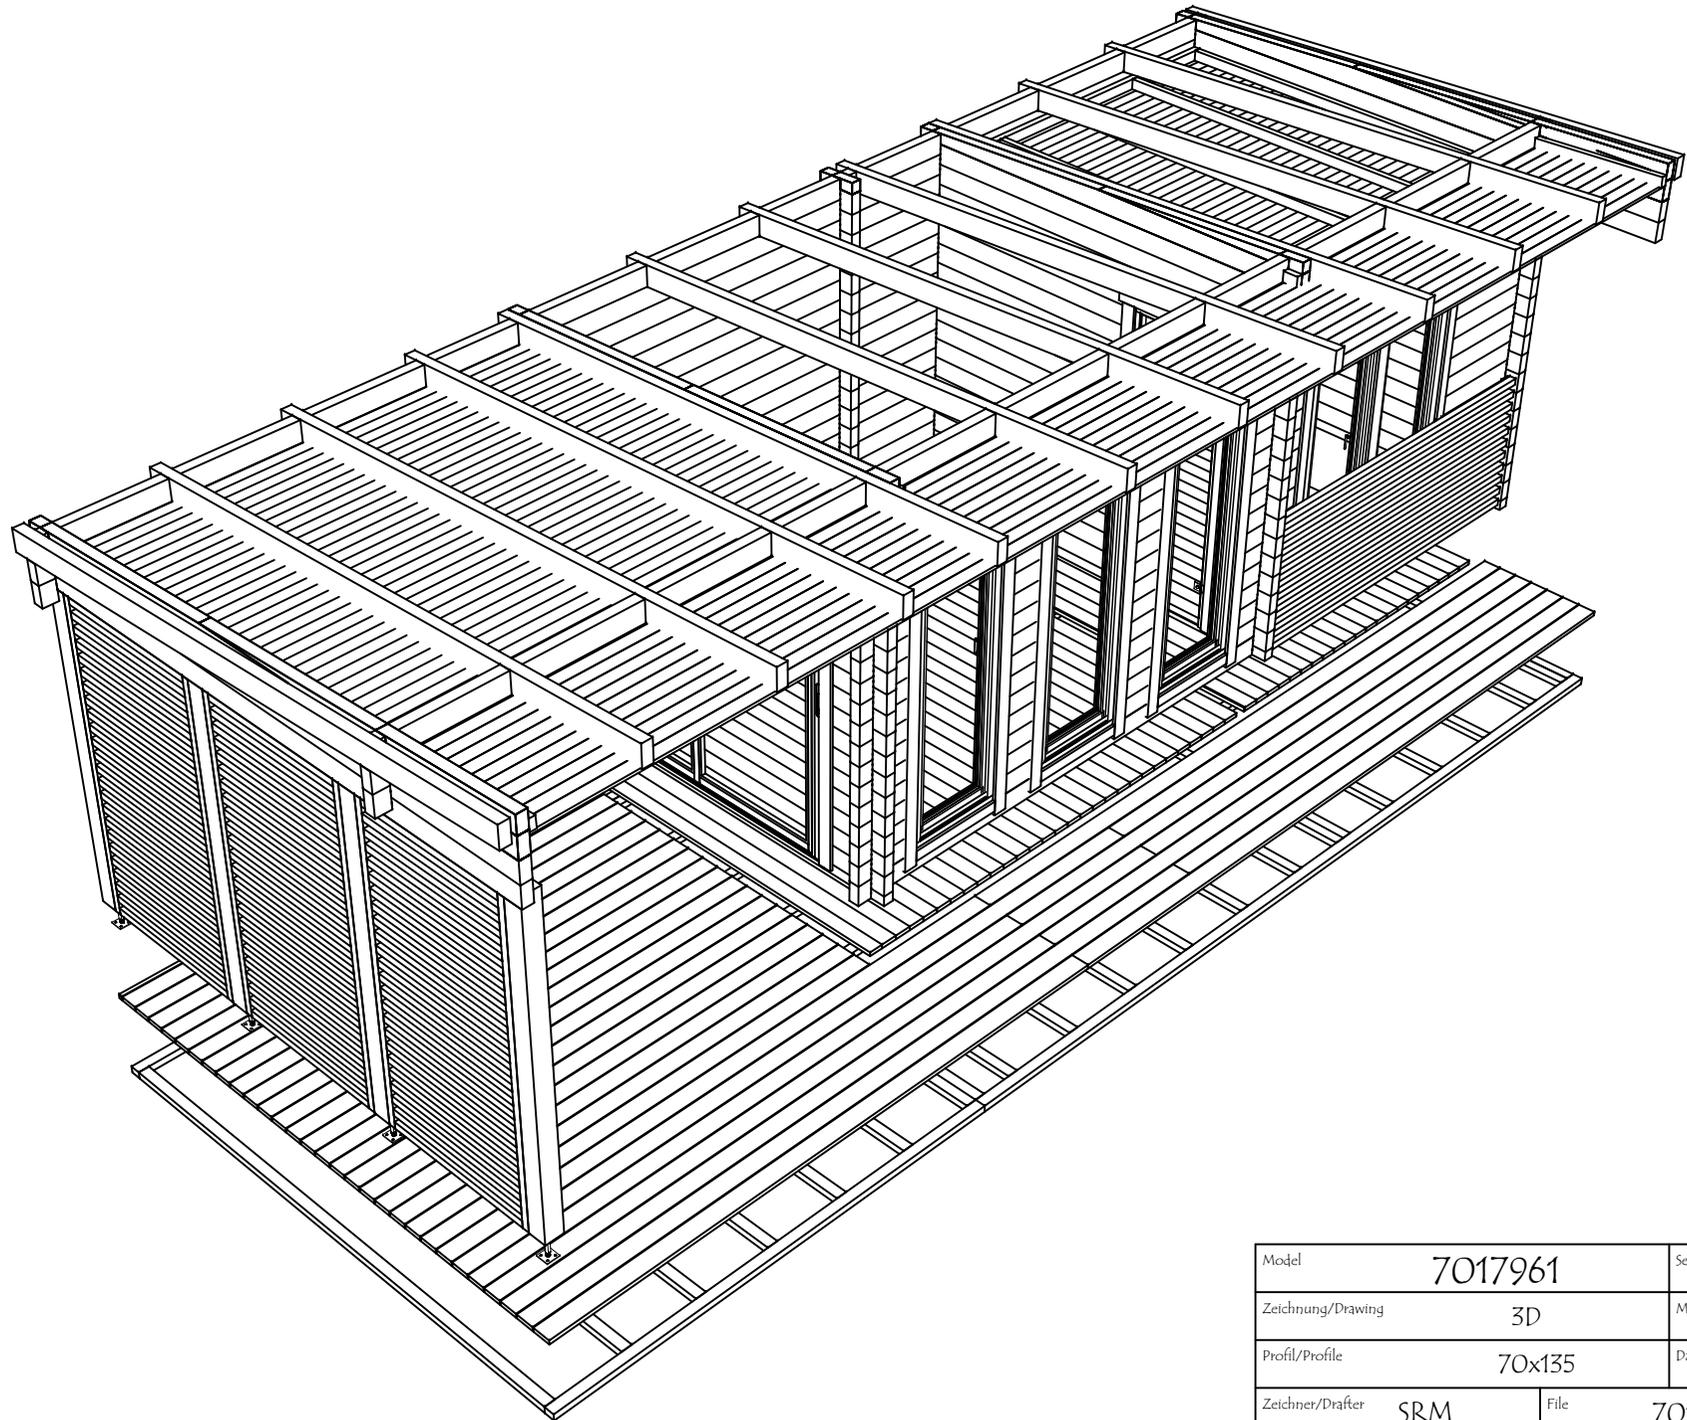
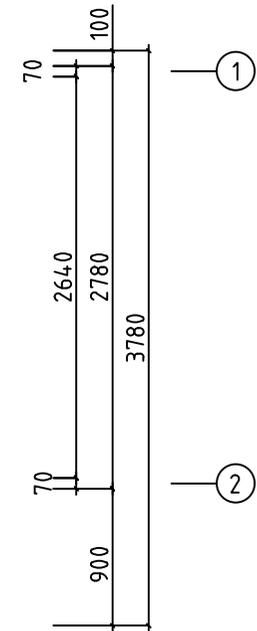


Model	7017961	Seite/Page	1
Zeichnung/Drawing	3D	Maßstab/Scale	
Profil/Profile	70x135	Datum/Date	08.11.2024
Zeichner/Drafter	SRM	File	7017961.dwg


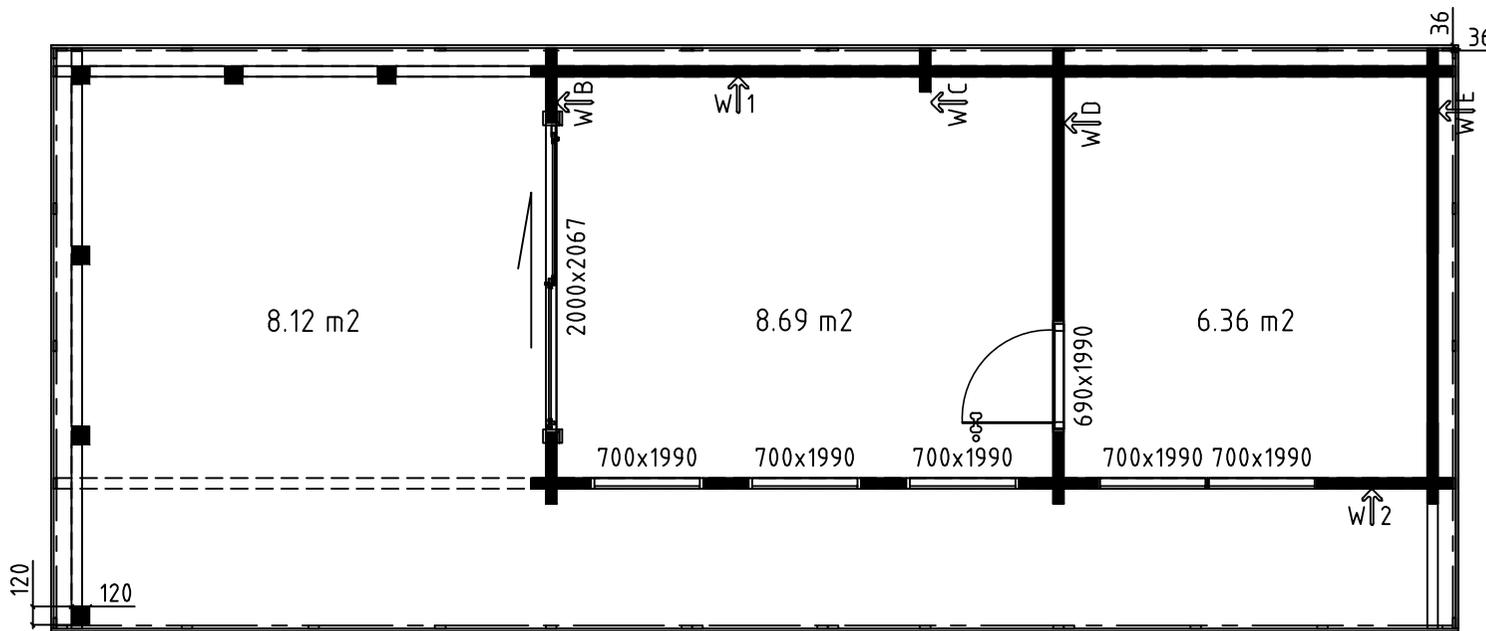


Model	7017961	Seite/Page	2
Zeichnung/Drawing	3D	Maßstab/Scale	
Profil/Profile	70x135	Datum/Date	08.11.2024
Zeichner/Drafter	SRM	File	7017961.dwg

H = 1.700 m
 TOTAL: 23.17 m²

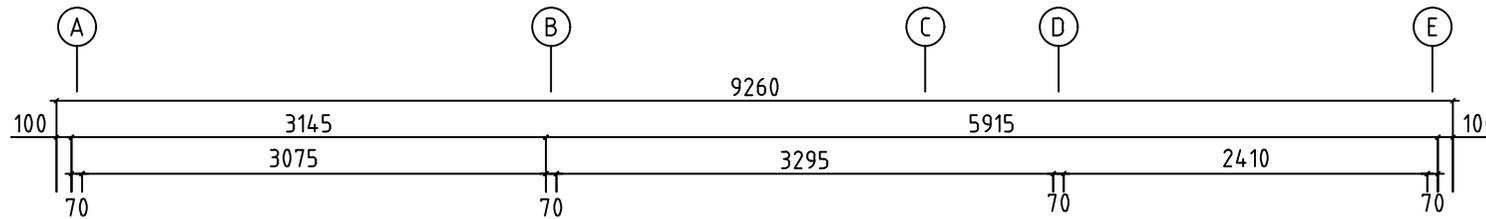


Model	7017961	Seite/Page	3
Zeichnung/Drawing	GRUNDPLAN - GROUNDPLAN	Maßstab/Scale	1:50
Profil/Profile	70x135	Datum/Date	08.11.2024
Zeichner/Drafter	SRM	File	7017961.dwg

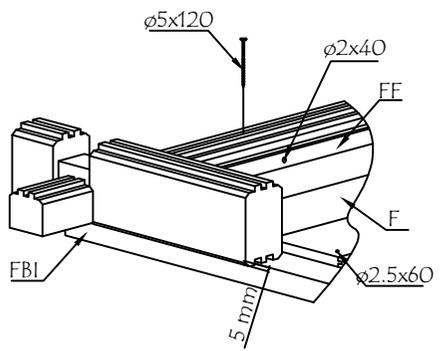
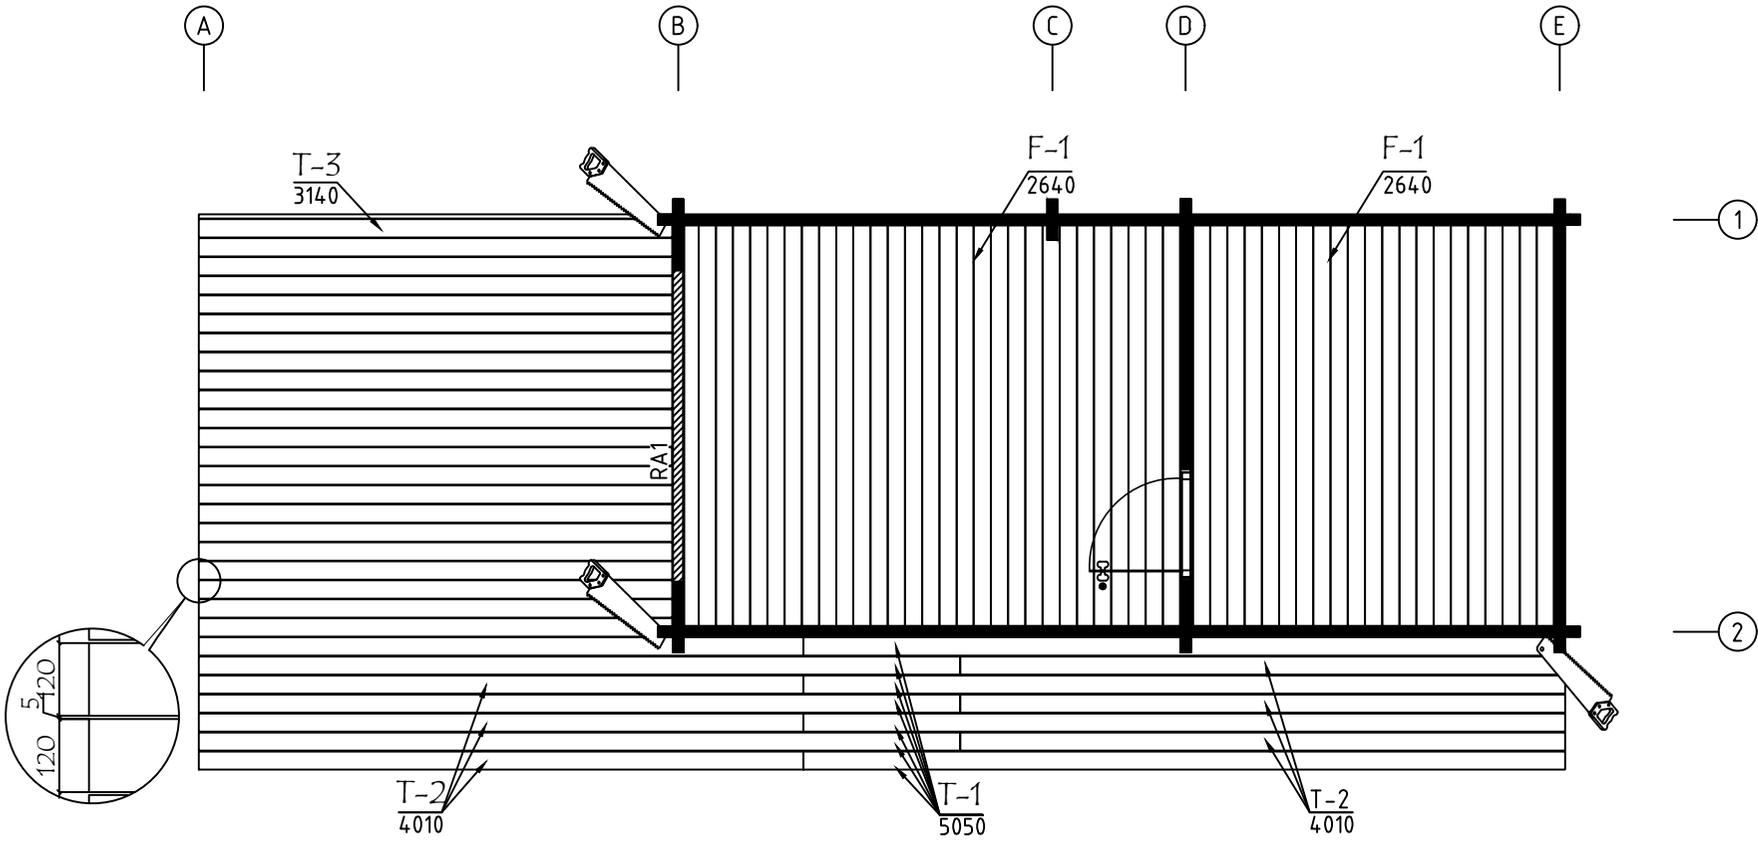


ALU op.1 Fussbodenbretter verlegen vor Montage von ALU-Türen
Lay floor boards before installing doors



Model	7017961	Seite/Page	5
Zeichnung/Drawing	FUSSBODENPLAN - FLOORPLAN	Maßstab/Scale	1:50
Profil/Profile	114x28 / 120x28	Datum/Date	08.11.2024
Zeichner/Drafter	SRM	File	7017961.dwg

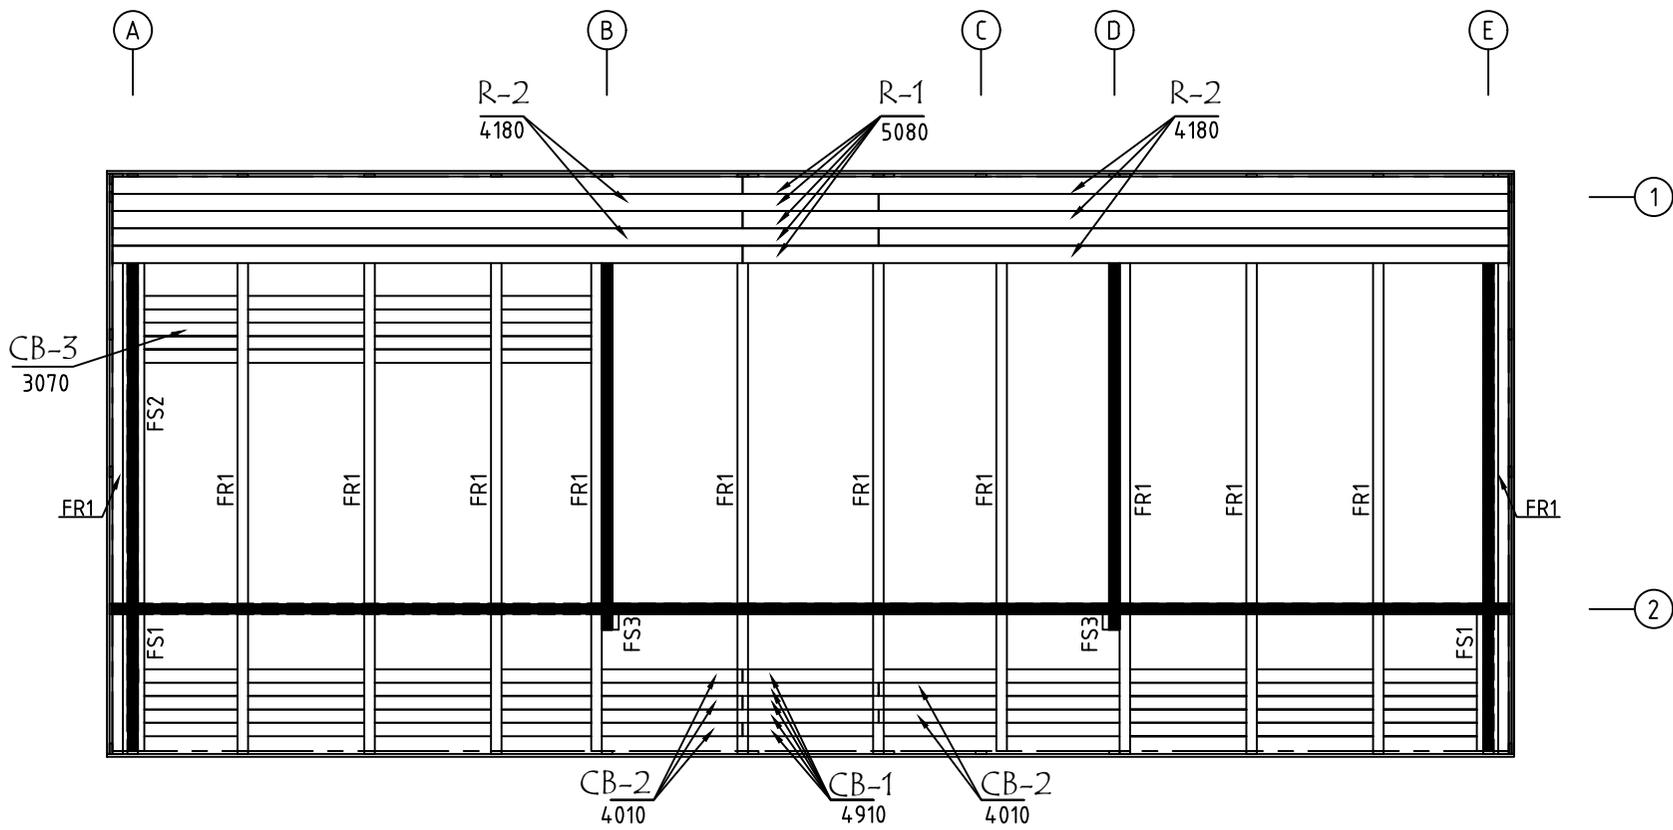

Model	7017961	Seite/Page	6
Zeichnung/Drawing	DACH-PLAN - ROOF PLAN	Maßstab/Scale	1:50
Profil/Profile	88x18 oder-or 114x18 / 70x140	Datum/Date	08.11.2024
Zeichner/Drafter	SRM	File	7017961.dwg

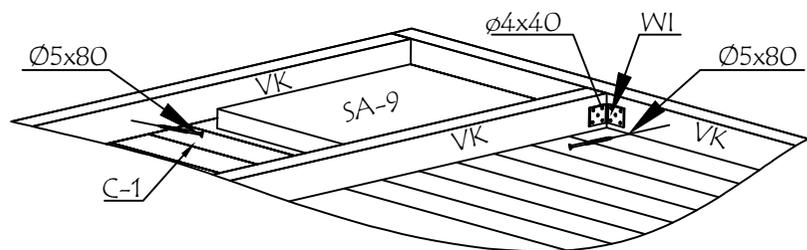
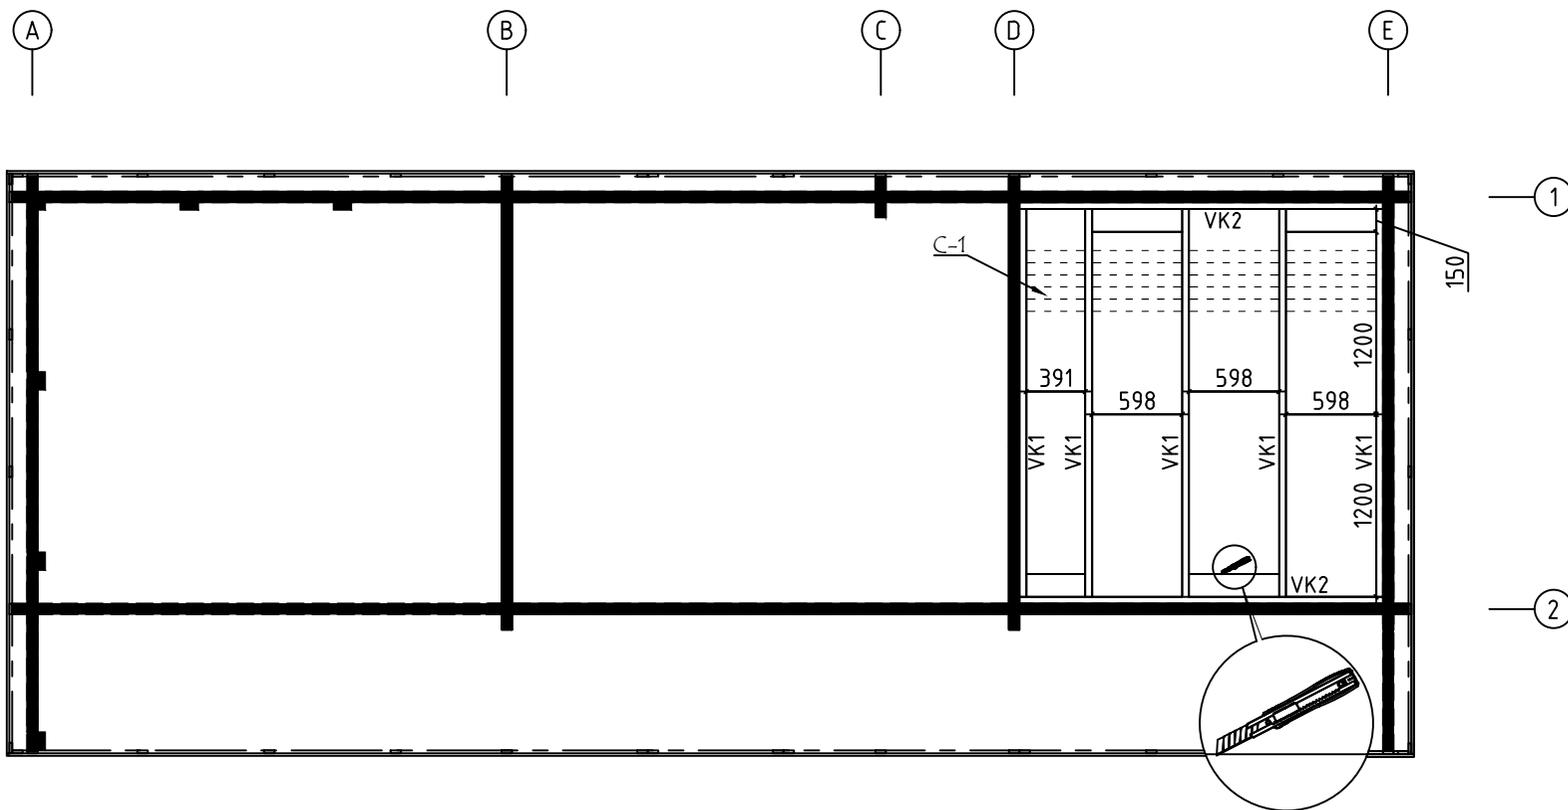


Model	7017961	Seite/Page	7
Zeichnung/Drawing	SAUNA DECKENBRETTER - CEILING BOARDS	Maßstab/Scale	1:50
Profil/Profile	80x15 / 45x70	Datum/Date	08.11.2024
Zeichner/Drafter	SRM	File	7017961.dwg

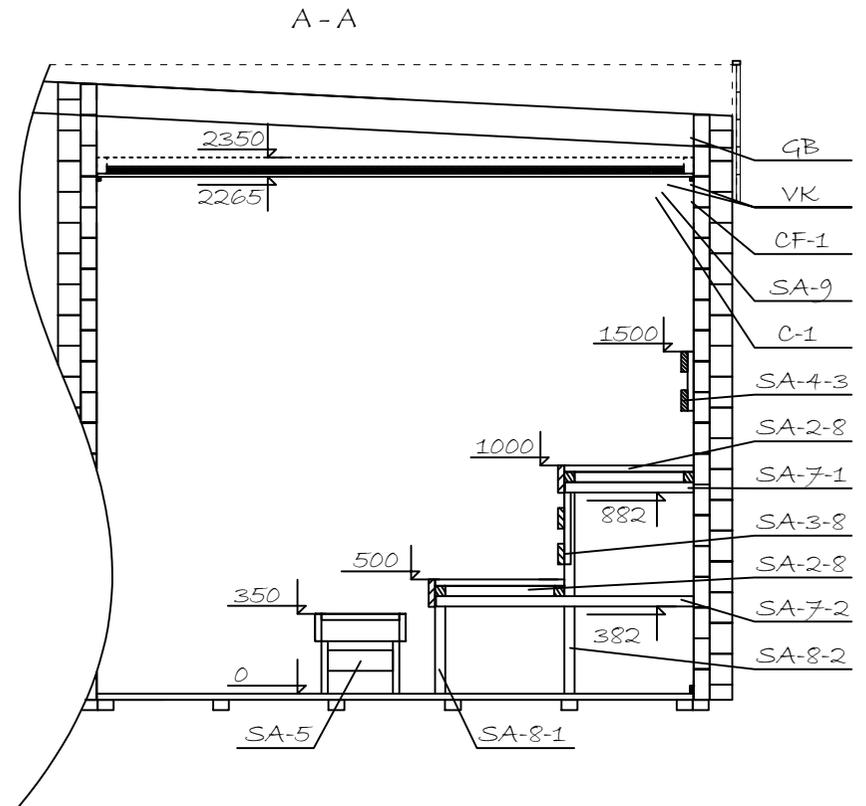
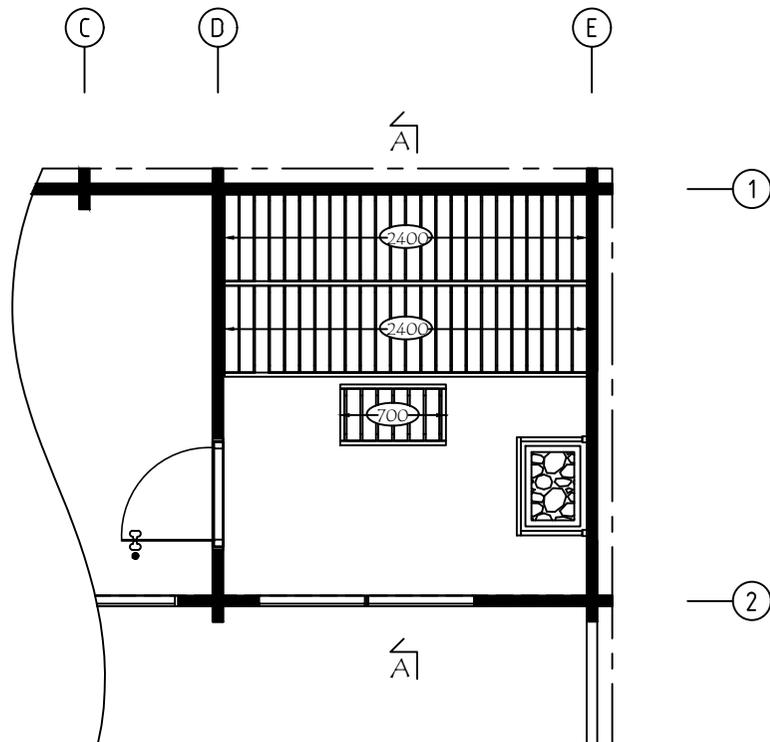


Wir empfehlen, die Länge der Ofenschutz auf eine geeignete Länge zu kürzen.
 Beachten Sie die Mindestsicherheitsabstände im Anleitung!
 We recommend cutting the lengths of the heater protection details to a suitable
 length. Pay attention to the minimum safety distances in the heater manual!




Model	7017961	Seite/Page	8
Zeichnung/Drawing	SAUNA INTERIOR	Maßstab/Scale	1:50
Profil/Profile	70x135	Datum/Date	08.11.2024
Zeichner/Drafter	SRM	File	7017961.dwg

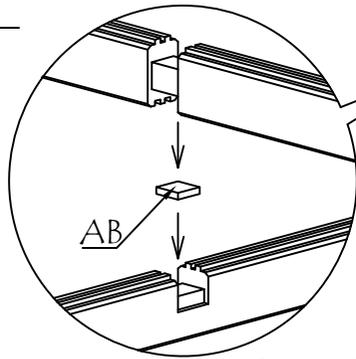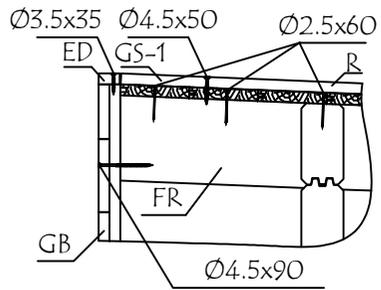




WAND - WALL A

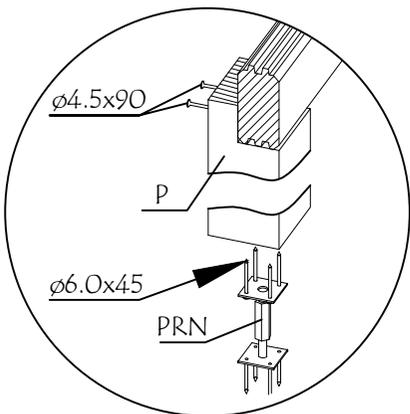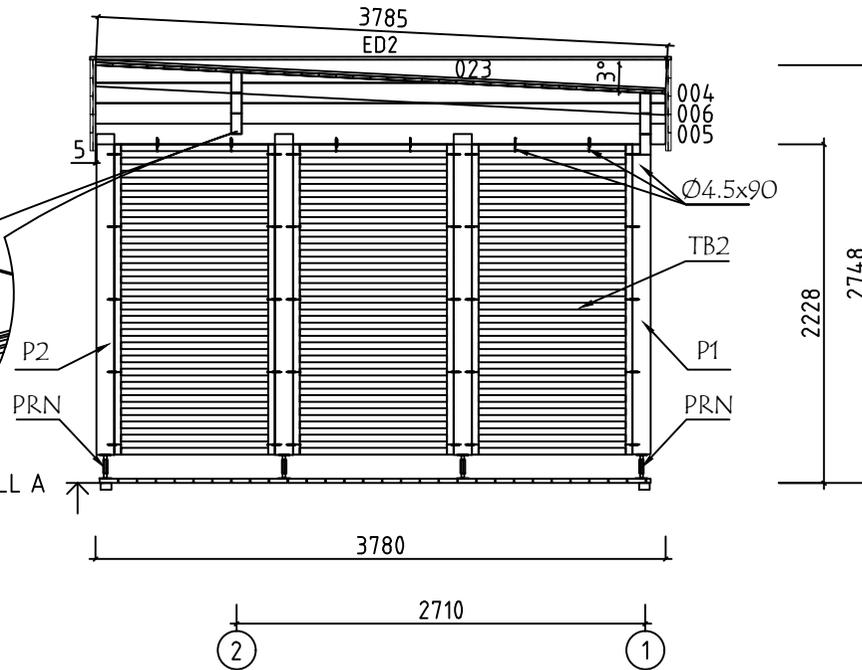

Model	7017961	Seite/Page	9
Zeichnung/Drawing	WAND - WALL A	Maßstab/Scale	1:50
Profil/Profile	70x135	Datum/Date	08.11.2024
Zeichner/Drafter	SRM	File	7017961.dwg







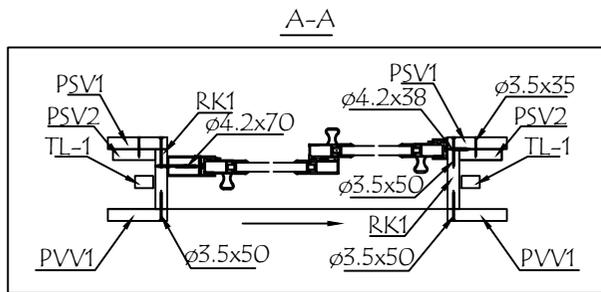
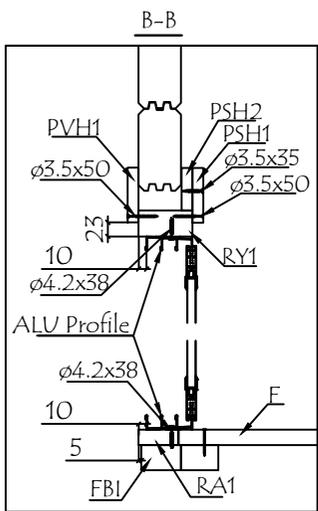
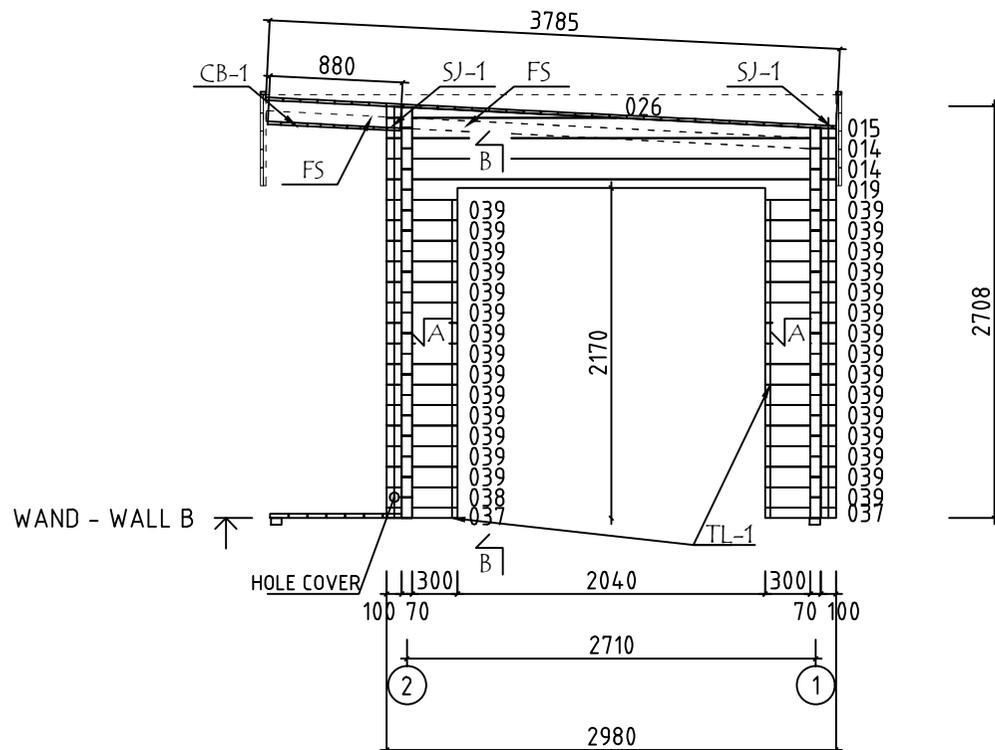





Model	7017961	Seite/Page	10
Zeichnung/Drawing	WAND - WALL B	Maßstab/Scale	1:50
Profil/Profile	70x135	Datum/Date	08.11.2024
Zeichner/Drafter	SRM	File	7017961.dwg


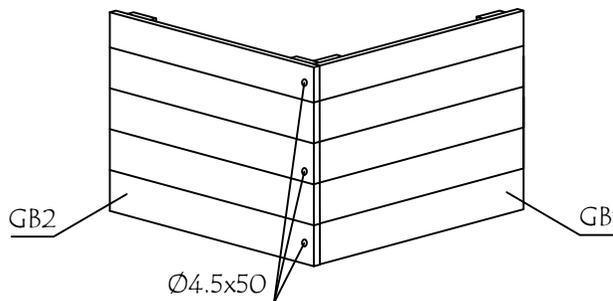
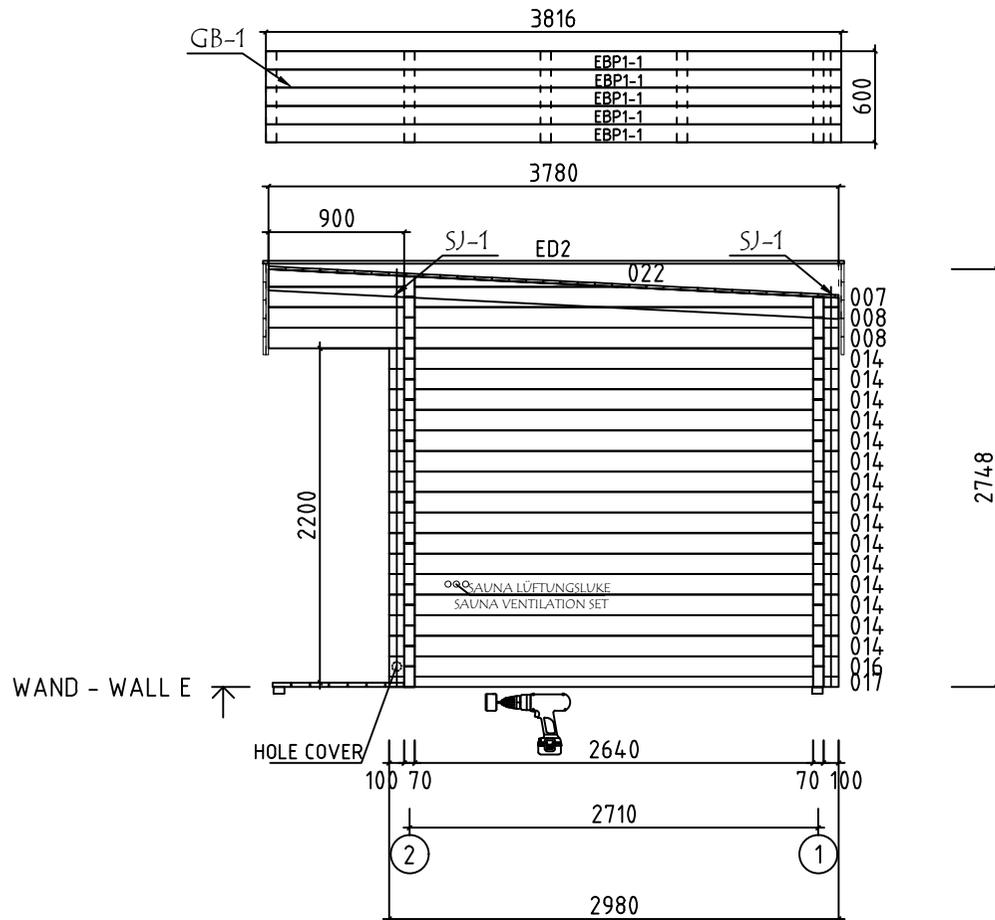
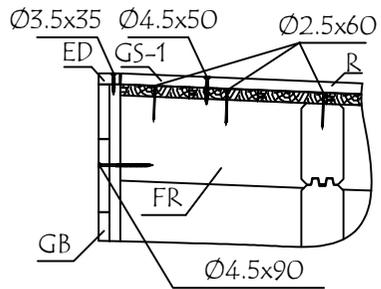


Model	7017961	Seite/Page	13
Zeichnung/Drawing	WAND - WALL E	Maßstab/Scale	1:50
Profil/Profile	70x135	Datum/Date	08.11.2024
Zeichner/Drafter	SRM	File	7017961.dwg



Pos	Bestimmung-Specification 7017961	Stck. Pcs.	Profil Profile (mm)	Länge Length (mm)	
1	ERZATZBOHLE - SPARE BEAM 100 5810	1	70x135	5980	
001	829 831 747 677 0 770 770 660 300	1	70x135	5980	
002	3295 2410 100	1	70x135	5980	
003	100 3075 2410	1	70x135	5760	
005	900 2640 100	1	70x135	3780	
006	900 2640 100	1	70x135	3780	
008	900 2640 100	2	70x135	3780	
009	100 2410 815	17	70x135	3500	
010	100 3295	2	70x135	3500	
011	829 831 610 67 677	1	70x135	3365	
012	030 660 770 770 595 0	2	70x135	3280	
013	100 3075	1	70x135	3280	
014	100 2640 100	20	70x135	2980	
016	HOLE COVER 100 2640 100	1	70x135	2980	
017	100 2640 100	1	70x68	2980	
018	100 2640 100	1	70x135	2980	
019	100 2640 100	1	70x135	2980	
020	2410 100	18	70x135	2615	
021	0 770 770 660 300	1	70x135	2615	
024	1604 100	1	70x68	1774	
025	1604 100	14	70x135	1774	
027	736 100	15	70x135	906	
028	OHNE FEDER - WITHOUT TONGUE 829	2	70x135	899	
Name	7017961	Datum/Date	08.11.2024	Seite/Page	1/8

  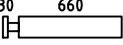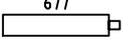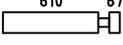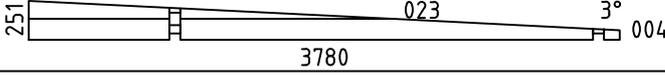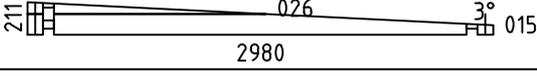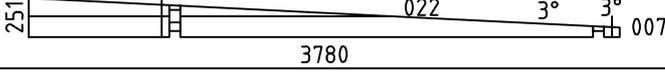
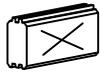
Pos	Bestimmung-Specification 7017961	Stck. Pcs.	Profil Profile (mm)	Länge Length (mm)	
029	OHNE FEDER - WITHOUT TONGUE 	2	70x135	831	
030	OHNE FEDER - WITHOUT TONGUE 	8	70x135	770	
031	OHNE FEDER - WITHOUT TONGUE 	4	70x135	760	
032	OHNE FEDER - WITHOUT TONGUE 	2	70x135	747	
033	OHNE FEDER - WITHOUT TONGUE 	1	70x135	747	
034	OHNE FEDER - WITHOUT TONGUE 	1	70x135	747	
035	OHNE FEDER - WITHOUT TONGUE 	2	70x135	595	
036		15	70x135	526	
037		3	70x68	470	
038	HOLE COVER 	2	70x135	470	
039		42	70x135	470	
040		15	70x135	398	
041		30	70x135	300	
042		1	70x76	270	
043		18	70x135	270	
044		1	70x68	270	
WA-1		1	70x251	3780	
WB-1 WD-1		1 1	70x211	2980	
WE-1		1	70x251	3780	
SH	SCHLAGHOLZ - HAMMER BLOCK 70 MM 	2	70x135	300	
FBI1	FUNDAMENTHOLZ (IMM) - FOUNDATION BEAM (IMM) 	9	70x45	3501	
FBI2	FUNDAMENTHOLZ (IMM) - FOUNDATION BEAM (IMM) 	13	70x45	800	
FBI3	FUNDAMENTHOLZ (IMM) - FOUNDATION BEAM (IMM) 	6	70x45	440	
Name	7017961	Datum/Date	08.11.2024	Seite/Page	2/8

 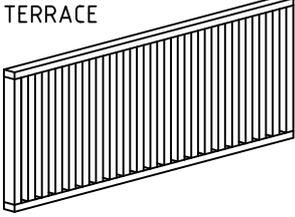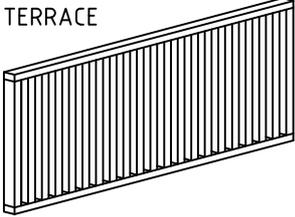Pos	Bestimmung-Specification 7017961	Stck. Pcs.	Profil Profile (mm)	Länge Length (mm)	
FBI4	FUNDAMENTHOLZ (IMM) - FOUNDATION BEAM (IMM) 	2	70x45	3180	
FBI5	FUNDAMENTHOLZ (IMM) - FOUNDATION BEAM (IMM) 	2	70x45	5875	
FBI6	FUNDAMENTHOLZ (IMM) - FOUNDATION BEAM (IMM) 	7	70x45	5735	
RA1	EXTRA FUNDAMENTHOLZ (IMM) - EXTRA FLOOR JOIST (IMM) 	1	28x70	2036	
RK1	RAHMEN VERTIKAL - JAMBS 	2	18x90	2110	
PSH1	INNEN HORIZONTALE TÜRBOARDS - HORIZONTAL ARCHITRAVE (INSIDE) 	1	90x18	2240	
PSH2	INNEN HORIZONTALE TÜRBOARDS - HORIZONTAL ARCHITRAVE (INSIDE) 	1	70x18	2240	
PSV1	INNEN VERTIKAL TÜRBOARDS - VERTICAL ARCHITRAVE (INSIDE) 	2	90x18	2090	
PSV2	INNEN VERTIKAL TÜRBOARDS - VERTICAL ARCHITRAVE (INSIDE) 	2	70x18	2110	
PVH1	AUSSEN HORIZONTALE TÜRBOARDS - HORIZONTAL ARCHITRAVE (OUTSIDE) 	1	90x18	2240	
PVV1	AUSSEN VERTIKAL TÜRBOARDS - VERTICAL ARCHITRAVE (OUTSIDE) 	2	90x18	2090	
RY1	RAHMEN OBEN- HEAD 	1	43x90	2000	
FS1	BEFESTIGUNGSLEISTE - FIXING SLAT 	2	43x70	900	
FS2	BEFESTIGUNGSLEISTE - FIXING SLAT 	1	43x70	2640	
FS3	BEFESTIGUNGSLEISTE - FIXING SLAT 	2	43x70	100	
P1	PFOSTEN - POST 	3	120x120	2040	
P2	PFOSTEN - POST 	3	120x120	2110	
TB-1	TERRASSELÄNDER - GUARD-RAIL FOR TERRACE 	3	70x895	1970	
TB-2	TERRASSELÄNDER - GUARD-RAIL FOR TERRACE 	3	70x1065	2040	
Name	7017961	Datum/Date	08.11.2024	Seite/Page	3/8

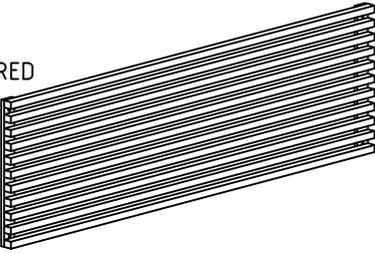 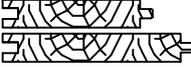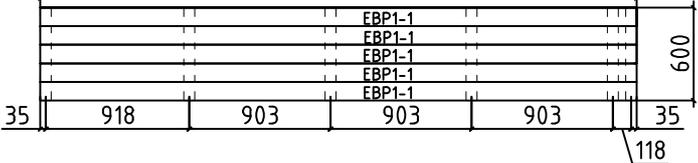Pos	Bestimmung-Specification 7017961	Stck. Pcs.	Profil Profile (mm)	Länge Length (mm)	
DR	SICHTSCHUTZZAUN - LATTICE MONTAGE ERFORDERLICH - ASSEMBLY REQUIRED  * !!! MONTAGEANLEITUNGEN - ASSEMBLY INSTRUCTIONS Seite/Page M 1/1	1	63x945	2410	
ED1	DECKBRETT - COVERING BOARD 	4	18x35	4666	
ED2	DECKBRETT - COVERING BOARD 	2	18x35	3782	
FR1	DACHBALKEN - ROOF BEAM 	12	70x140	3792	
R-1	DACHBRETT - ROOFBOARD 88mm or-oder 114mm 	43+1 34+1	88x18 114x18	5080	
R-2	DACHBRETT - ROOFBOARD 88mm or-oder 114mm 	43 34	88x18 114x18	4180	
CB-1	DECKENBRETTER STP - CEILING BOARDS STP 	10+1	88x18	4910	
CB-2	DECKENBRETTER STP - CEILING BOARDS STP 	10	88x18	4010	
CB-3	DECKENBRETTER STP - CEILING BOARDS STP 	30	88x18	3070	
F-1	FUSSBODENBRETTER - FLOOR BOARDS 	51+1	114x28	2635	
T-1	TERRASSENBRETTER (IMM) - TERRACE BOARDS (IMM) 	7+1	120x28	5050	
T-2	TERRASSENBRETTER (IMM) - TERRACE BOARDS (IMM) 	7	120x28	4010	
T-3	TERRASSENBRETTER (IMM) - TERRACE BOARDS (IMM) 	23	120x28	3140	
FF-1	FUSSBODENLEISTEN FLOOR STRIPS 		18x35	24,0 lfm/rm	
CL-1	ABDECKLEISTEN - COVER STRIPS 		18x35	12,0 lfm/rm	
GB-1	TRAUFELEMENTE - EAVES ELEMENT MONTAGE ERFORDERLICH - ASSEMBLY REQUIRED 3816 	2	36x600	3816	
EBP1-1	TRAUFELEMENTEBRETTER - EAVES ELEMENTBOARDS 	10	18x120	3816	
MB-1	MONTAGEBRETTER - MOUNTING BOARD 	12	70x18	600	
Name	7017961	Datum/Date	08.11.2024	Seite/Page	4/8

Pos	Bestimmung-Specification 7017961	Stck. Pcs.	Profil Profile (mm)	Länge Length (mm)	
GB-2	TRAUFENELEMENTE - EAVES ELEMENT MONTAGE ERFORDERLICH - ASSEMBLY REQUIRED	2	36x600	9332	
EBP1-2	TRAUFELEMENTEBRETTER - EAVES ELEMENTBOARDS		10	18x120	4282
EBP1-3	TRAUFELEMENTEBRETTER - EAVES ELEMENTBOARDS		10	18x120	5050
MB-1	MONTAGEBRETTER - MOUNTIG BOARD		32	70x18	600
GS-1	GIEBELDECKLEISTE - GABLE COVER STRIPS		2	18x70	3780
WT-1	FIXIRUNGSLEISTE FÜR FENSTER - FIXING FILLET FOR WINDOW		8	43x70	1990
DT-1	FIXIRUNGSLEISTE FÜR TÜR - FIXING FILLET FOR DOOR		2	43x70	1920
TL-1	FIXIRUNGSLEISTE FÜR TÜR - FIXING FILLET FOR DOOR		2	18x25	2050
AB	ERHEBEN - UPLIFT		1	52x58x15	
LD	LOCH DECKEN - HOLE COVER		2		
SJ-1	GEWINDESTANGE M10 - TREADED ROD M10		5		2600
HS	SCHRAUBEN FÜR DECKUNGSPROFIL - SCREWS FOR COVERING MOULDING / PSV,PSH		15	Ø3.5x35	
HS	SCHRAUBEN FÜR MONTAGEBRETTER - SCREWS FOR MOUNTIG BOARD / MB		460	Ø3.5x35	
HS	SCHRAUBEN FÜR SICHTSCHUTZZAUN - SCREWS FOR LATTICE / DR		66	Ø3.5x35	
HS	SCHRAUBEN FÜR DECKLEISTE - SCREWS FOR COVER STRIPS/ ED		56	Ø3.5x35	
HS1	SCHRAUBEN FÜR WANDBOHLN BEFESTIGUNG METALLESREW - SCREWS FOR WALLBEAMS CONNECTING METAL WBM		92	Ø3.5x35	
HS	SCHRAUBEN FÜR STAHL ECKE - SCREWS FOR STEEL CORNER / SC		8	Ø3.5x35	
HS	SCHRAUBEN FÜR RAHMEN VERTIKAL - SCREWS FOR FRAME STILES / RK		12	Ø3.5x50	
HS	SCHRAUBEN FÜR DECKUNGSPROFIL - SCREWS FOR COVERING MOULDING / PSV,PVV,PSH,PVH		30	Ø3.5x50	
HS	SCHRAUBEN FÜR TRAUFELEMENTE - SCREWS FOR EAVES ELEMENT / GB		12	Ø4.5x50	
Name	7017961	Datum/Date	08.11.2024	Seite/Page	5/8

  Pos	Bestimmung-Specification 7017961		Stck. Pcs.	Profil Profile (mm)	Länge Length (mm)
HS	SCHRAUBEN FÜR GIEBELDECKLEISTEN - SCREWS FOR GABLE COVER STRIPS / GS		16	Ø4.5x50	
HS	SCHRAUBEN FÜR BEFESTIGUNGSLEISTE - SCREWS FOR FIXING SLAT / FS		20	Ø4.5x70	
HS	SCHRAUBEN FÜR PFOSTEN - SCREWS FOR POST / P		12	Ø4.5x90	
HS	SCHRAUBEN FÜR TERRASSEN GELÄNDER - SCREWS FOR GUARD-RAIL FOR TERRACE / TB		68	Ø4.5x90	
HS	SCHRAUBEN FÜR TRAUFELEMENTE - SCREWS FOR EAVES ELEMENT / GB		68	Ø4.5x90	
HS	SCHRAUBEN FÜR 1. BOHLENREIHE - SCREWS FOR 1. WALL BEAM		9	Ø5.0x100	
HS	SCHRAUBEN FÜR FUNDAMENTHOLZ - SCREWS FOR FOUNDATION BEAM / FBI		136	Ø5.0x120	
HS	SCHRAUBEN FÜR Pos. - SCREWS FOR Pos. 028-035		44	Ø6x160	
HS	SCHRAUBEN FÜR DACHBALKEN - SCREWS FOR ROOF BEAM / FR		24	Ø6x180	
HS	SCHRAUBEN FÜR STAHL ECKE - SCREWS FOR STEEL CORNER / SC		2	Ø6x45	
HS	SCHRAUBEN FÜR REGULIERUNGSSCHRAUBE FÜR PFOSTEN - SCREWS FOR POST HEIGHT ADJUSTMENT / PRN		48	Ø6x45	
HS	SCHRAUBEN FÜR SICHTSCHUTZZAUN - SCREWS FOR LATTICE / DR		6	Ø6x45	
NF	NÄGEL FÜR DECKENBRETTER - NAILS FOR CEILING BOARDS / CB		570	Ø1.4x40	
NF	NÄGEL FÜR ABDECKLEISTEN - NAIL FOR COVER STRIPS / CL		30	Ø1.4x40	
NF	NÄGEL FÜR TERRASSEN BRETTER - NAILS FOR TERRACE BOARDS / T		606	Ø2.5x60	
NF	NÄGEL FÜR DACHBRETTER - NAILS FOR ROOF BOARDS / R		884	Ø2.5x60	
NF	NÄGEL FÜR FUSSBODENBRETTER - NAILS FOR FLOOR BOARDS / F		614	Ø2.5x60	
NF	NÄGEL FÜR FUSSBODENLEISTE - NAILS FOR FLOOR STRIPS / FF		55	Ø2x40	
KL	SCHEIBE FÜR SICHTSCHUTZZAUN - WASHER FOR LATTICE / DR		6	M6x18	
KL	SCHEIBE FÜR STAHL ECKE - WASHER FOR STEEL CORNER / SC		2	M6x18	
WBM3	WANDBOHLN BEFESTIGUNG METALLE - WALLBEAMS CONNECTING METAL		23	50x50	
SC	SCHIEBEREGLER FÜR WAND - SLIDING WALL TIE		2	35x35x130	
PRN	REGULIERUNGSSCHRAUBE FÜR PFOSTEN - POST HEIGHT ADJUSTMENT		6		
Name	7017961	Datum/Date	08.11.2024	Seite/Page	6/8

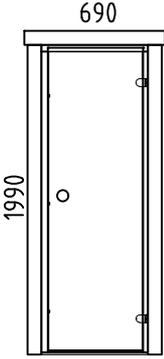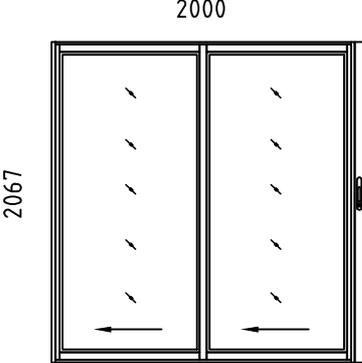Pos	Bestimmung-Specification 7017961	Stck. Pcs.	Profil Profile (mm)	Länge Length (mm)			
SAUNA	TÜR - DOOR <div style="text-align: right;">DIN RECHTS/RIGHT HANDED</div> 	1	690x1990 (700X2000)				
ALU ISO	TÜR - DOOR <div style="text-align: right;">DIN LINKS/LEFT HANDED</div> 	1	2000x2067				
!	SAUNAMODULE WERDEN ZUSAMMEN GELIEFERT THE SAUNA PLATFORM MODULES ARE DELIVERED TOGETHER WITH THE INSTALLATION MATERIAL						
✘	BITTE SELBER ANPASSEN (FALLS NÖTIG)! - CUT INTO LENGTH ON SITE (IF NEEDED)!						
Name	7017961	Datum/Date	08.11.2024	Seite/Page	8/8		

