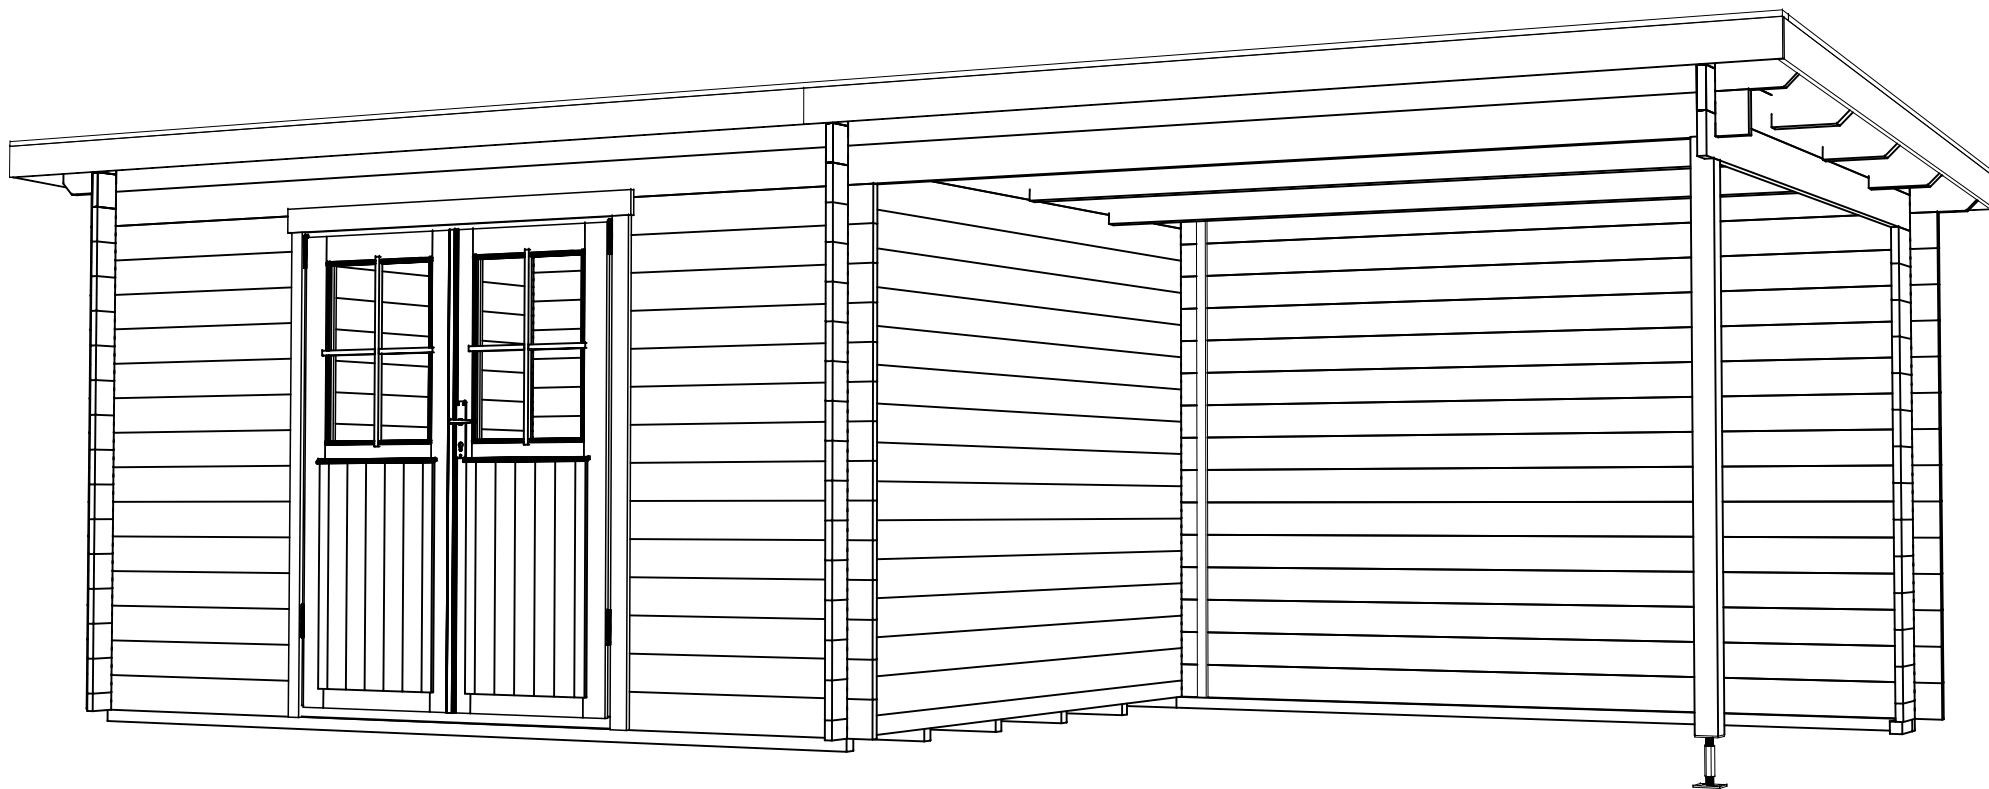
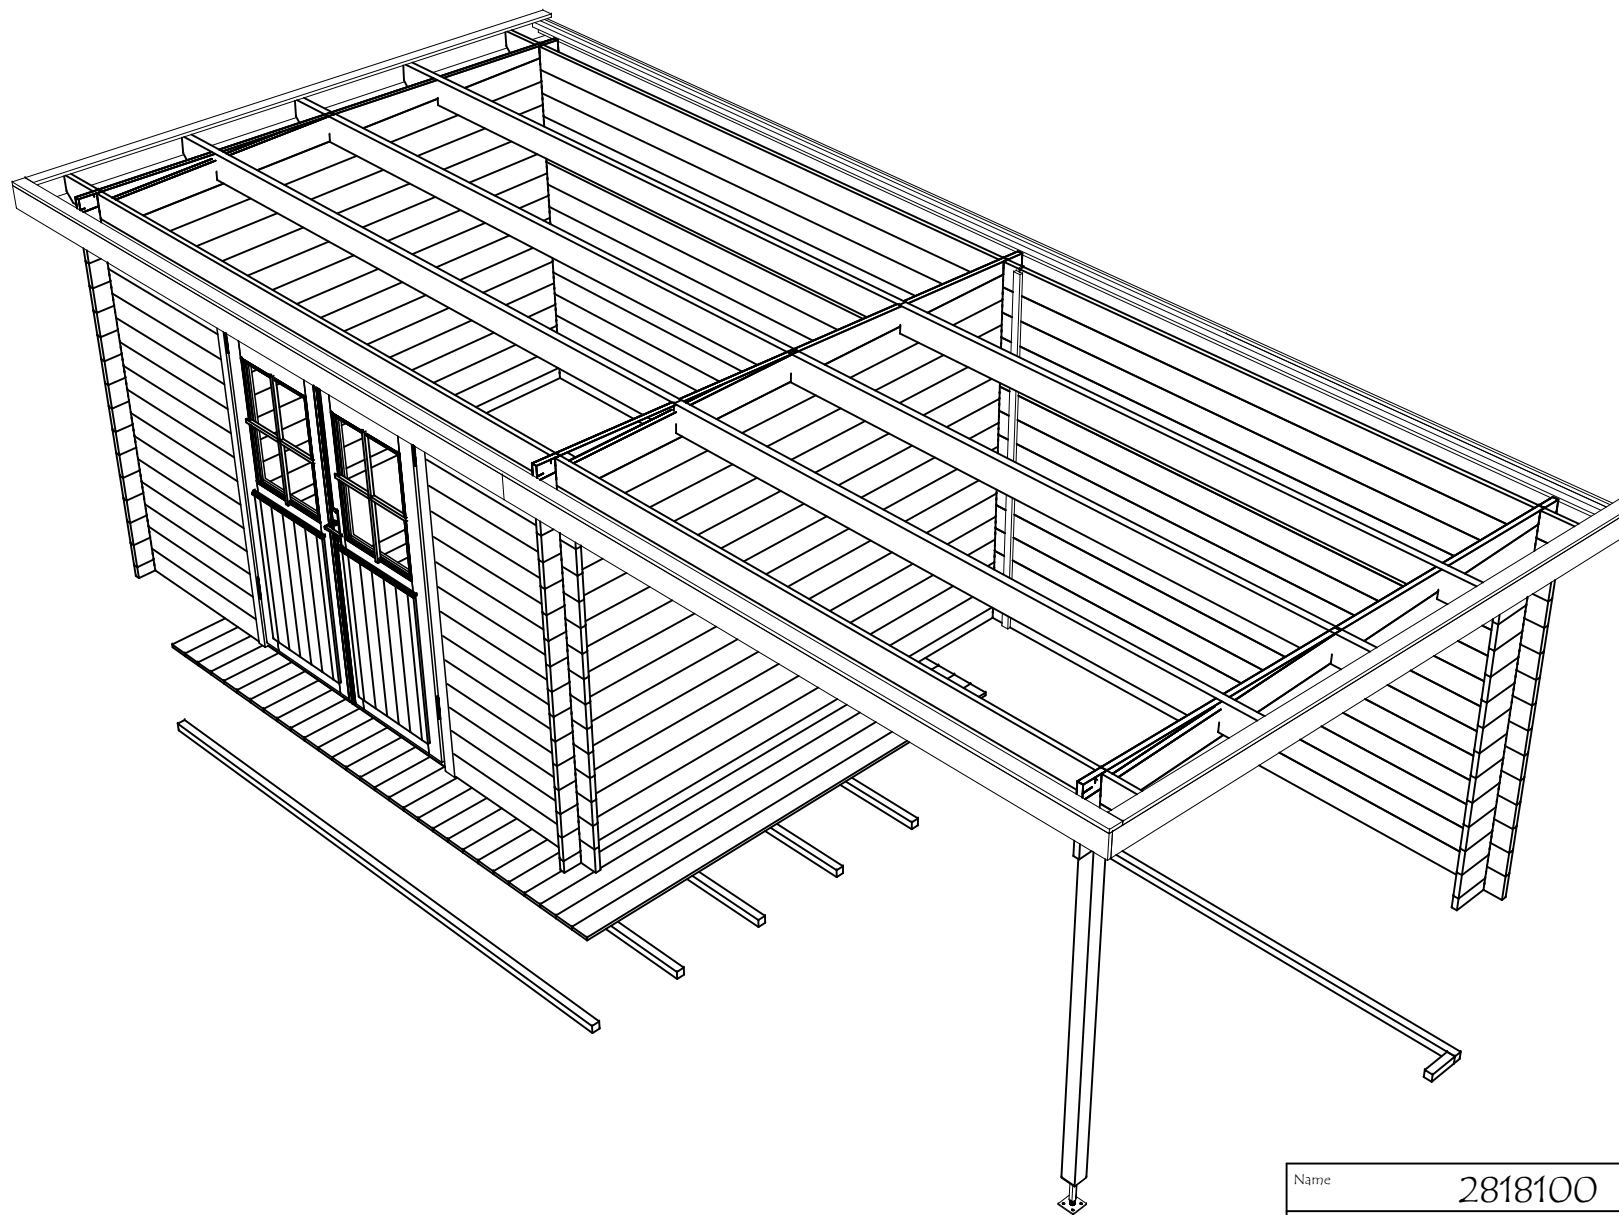
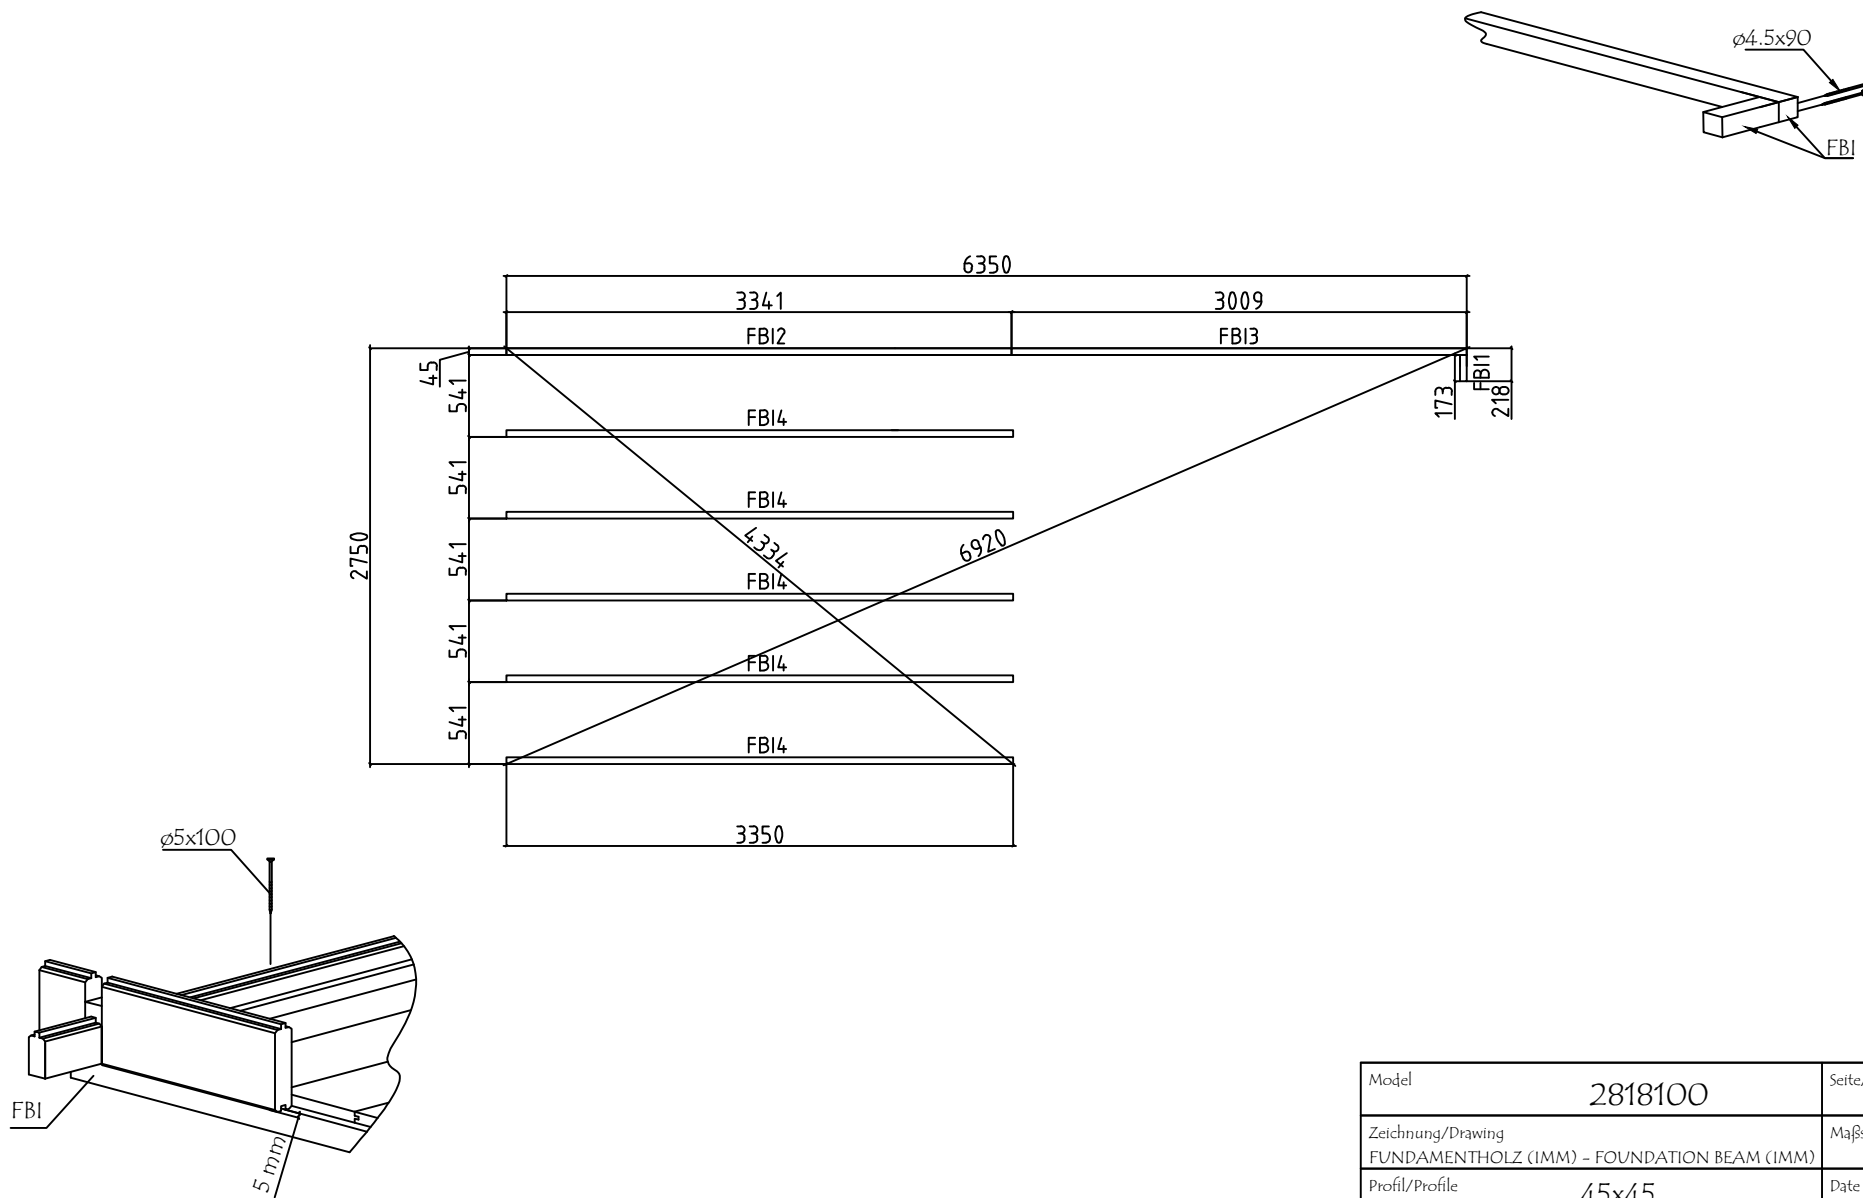





Name	2818100	Seite/Page	1
Zeichnung/Drawing	3 D	Maßstab/Scale	
Profil/Profile	28X135	Datum/Date	20.06.2023
Zeichner/Drafter	SRM	File	2818100.dwg





Name	2818100	Seite/Page	2
Zeichnung/Drawing	3 D	Maßstab/Scale	
Profil/Profile	28X135	Datum/Date	20.06.2023
Zeichner/Drafter	SRM	File	2818100.dwg




Model	2818100	Seite/Page	4
Zeichnung/Drawing	FUNDAMENTHOLZ (IMM) - FOUNDATION BEAM (IMM)	Maßstab/Scale	1:50
Profil/Profile	45x45	Date	20.06.2023
Zeichner/Drafter	SRM	File	2818100.dwg

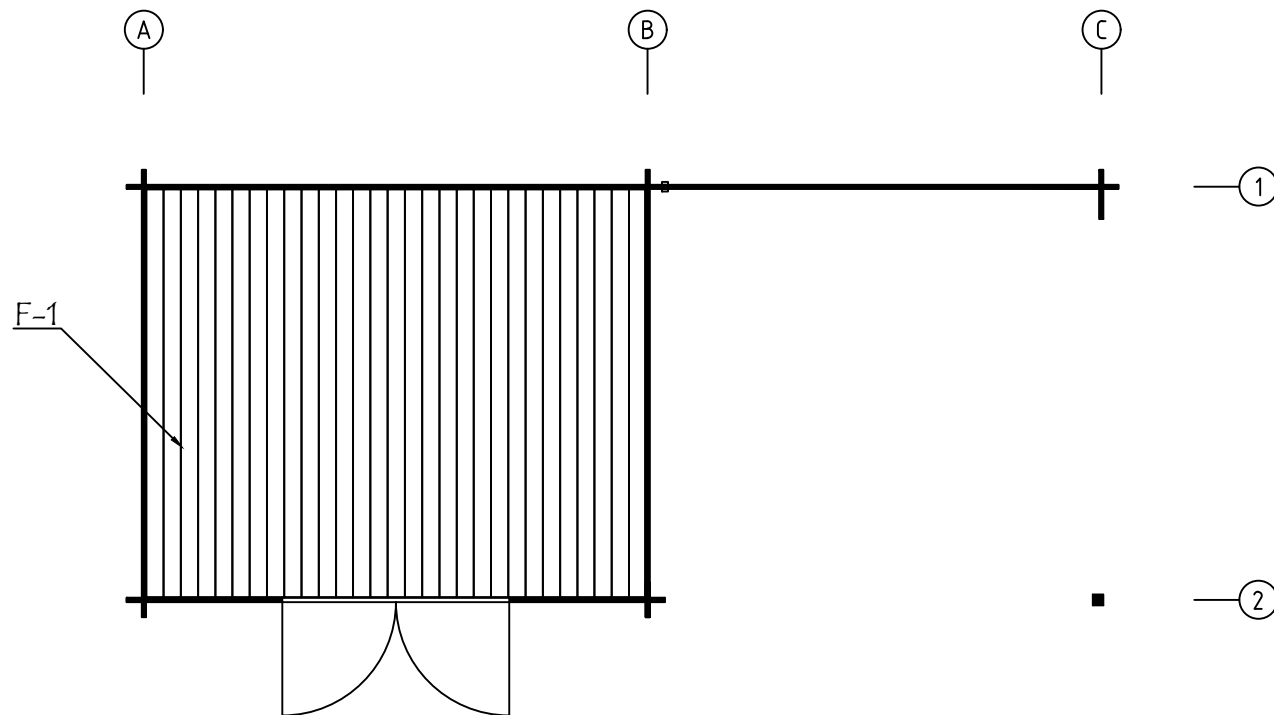



Model	2818100	Seite/Page	5
Zeichnung/Drawing	FUSSBODENBRETTER-FLOOR BOARDS	Maßstab/Scale	1:50
Profil/Profile	114x18 oder - or 88x18	Date	20.06.2023
Zeichner/Drafter	SRM	File	2818100.dwg

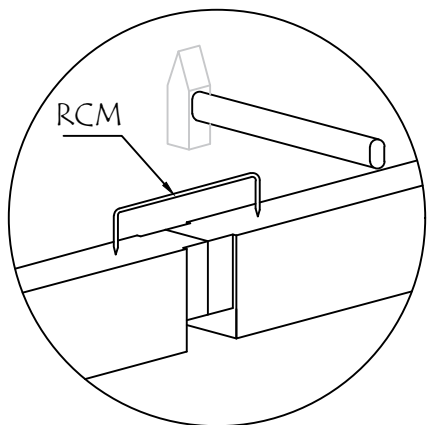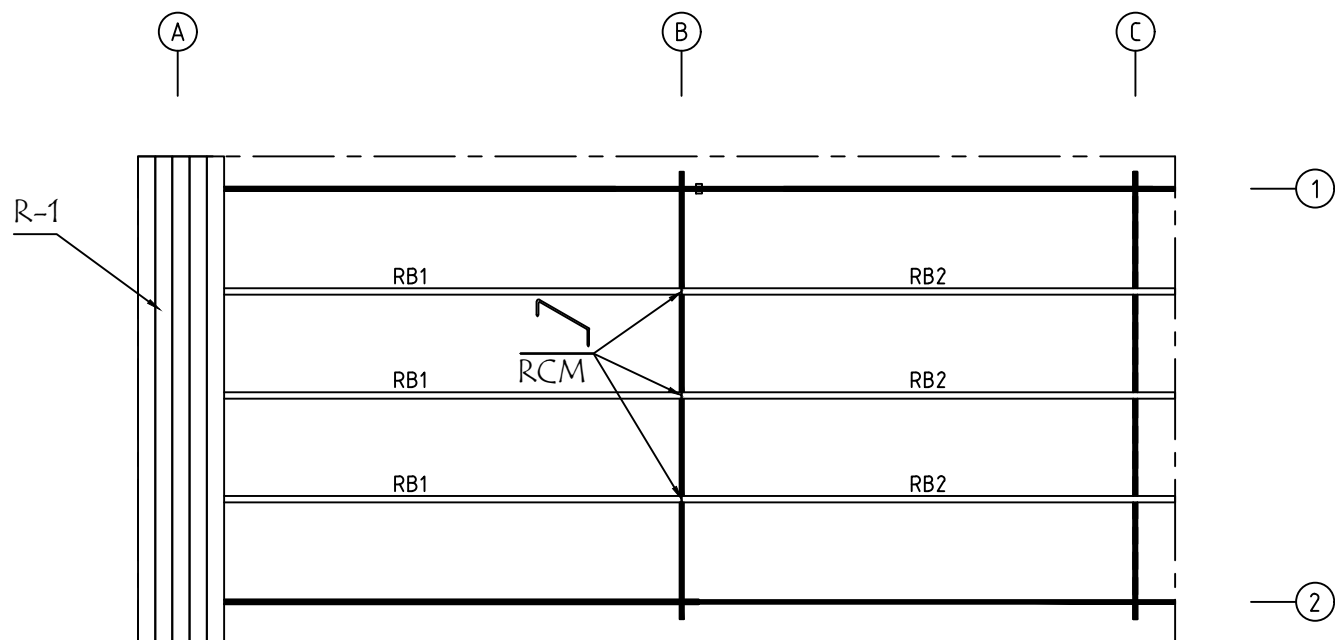




Model	2818100	Seite/Page	6
Zeichnung/Drawing	DACH-PLAN - ROOF PLAN	Maßstab/Scale	1:50
Profil/Profile	88x18 oder- or 114x18 / 43x140	Date	20.06.2023
Zeichner/Drafter	SRM	File	2818100.dwg

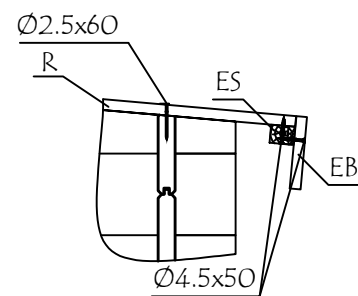



Model	2818100	Seite/Page	7
Zeichnung/Drawing	WAND - WALL A	Maßstab/Scale	1:50
Profil/Profile	28x135	Date	20.06.2023
Zeichner/Drafter	SRM	File	2818100.dwg

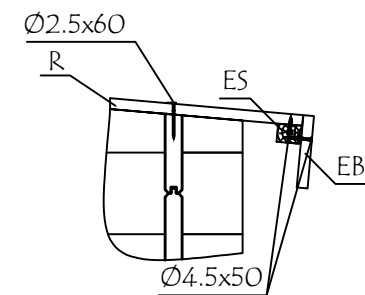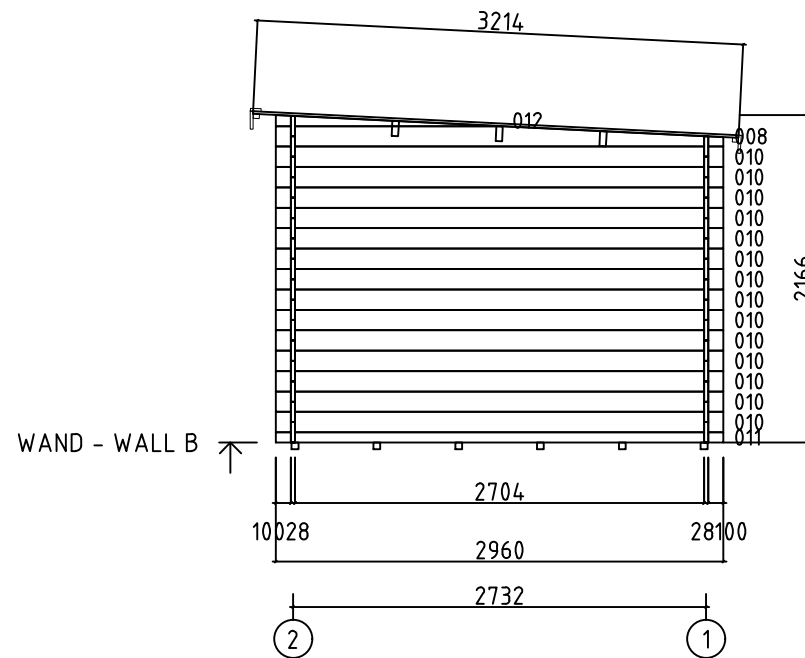


Model	2818100	Seite/Page	8
Zeichnung/Drawing	WAND - WALL B	Maßstab/Scale	1:50
Profil/Profile	28x135	Date	20.06.2023
Zeichner/Drafter	SRM	File	2818100.dwg

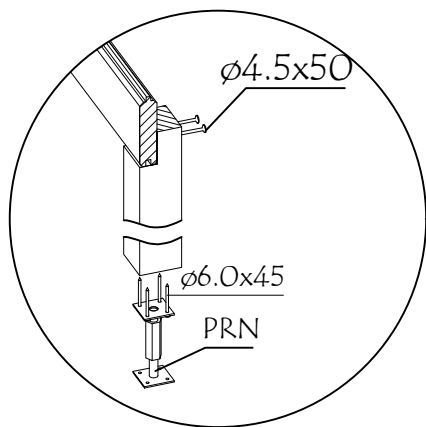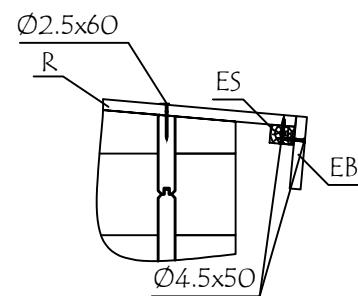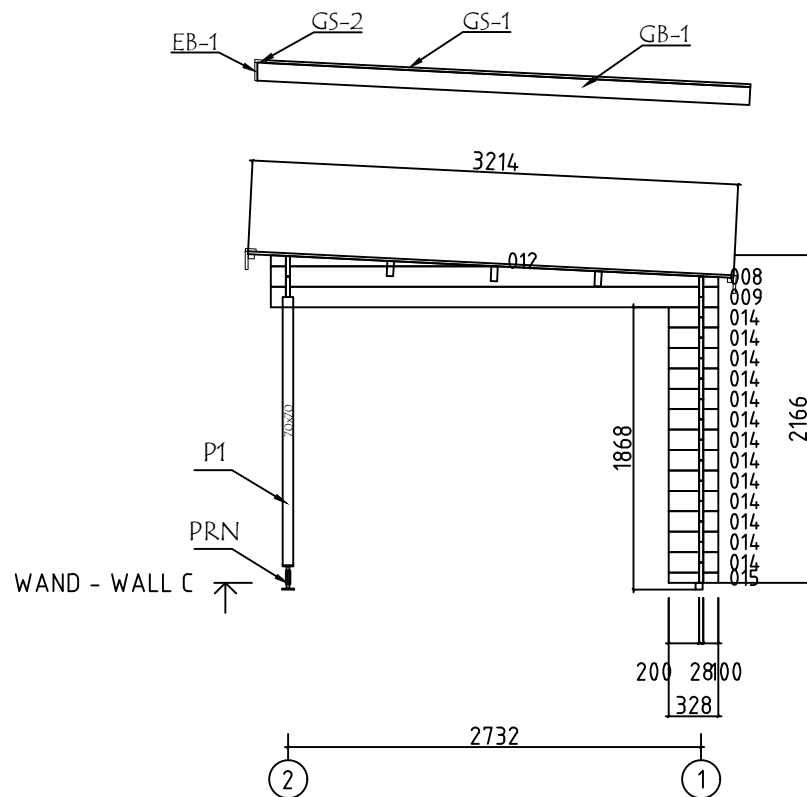






Model	2818100	Seite/Page	9
Zeichnung/Drawing	WAND - WALL C	Maßstab/Scale	1:50
Profil/Profile	28x135	Date	20.06.2023
Zeichner/Drafter	SRM	File	2818100.dwg

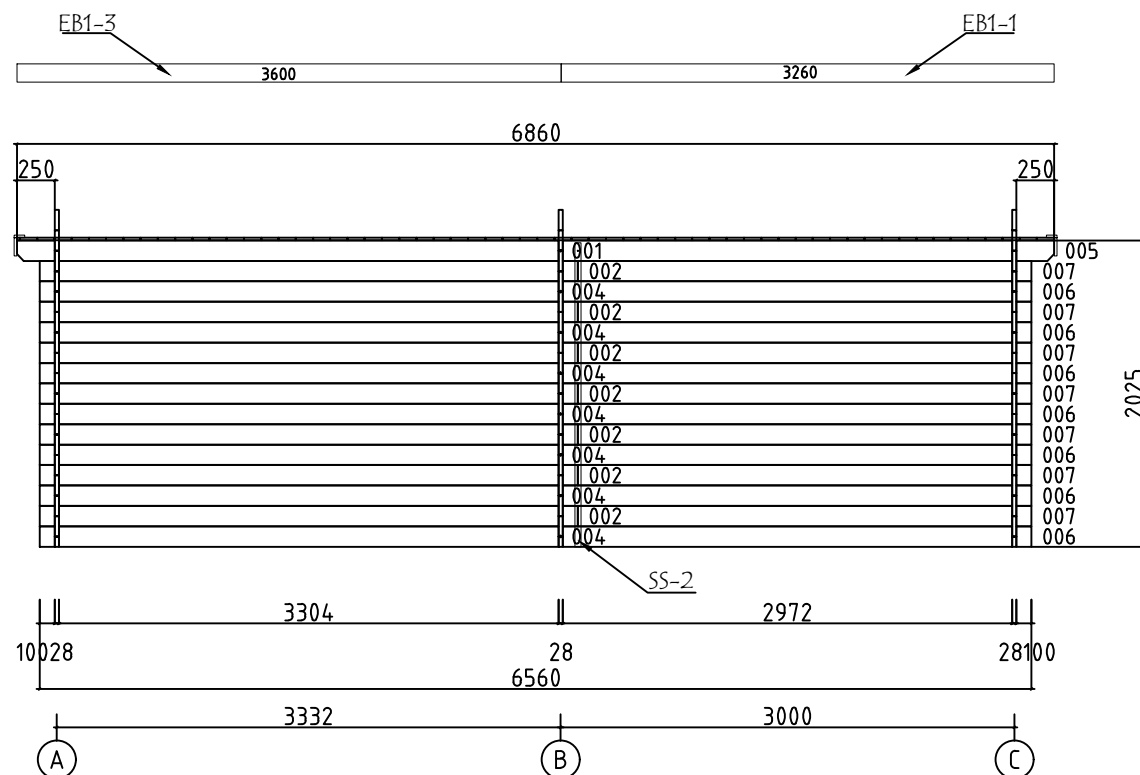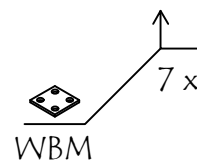


















Model	2818100	Seite/Page	10
Zeichnung/Drawing	WAND - WALL 1	Maßstab/Scale	1:50
Profil/Profile	28x135	Date	20.06.2023
Zeichner/Drafter	SRM	File	2818100.dwg






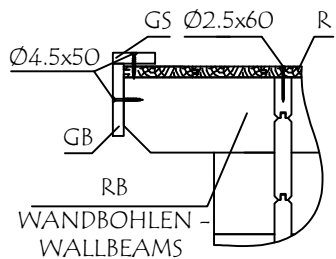



WAND - WALL 2 ↑

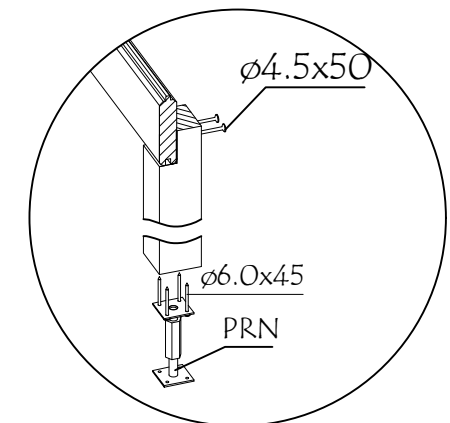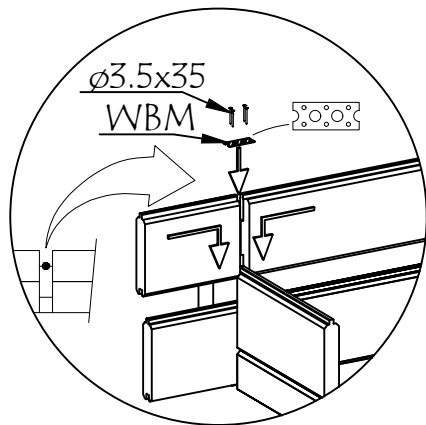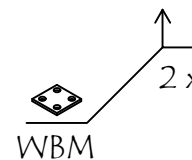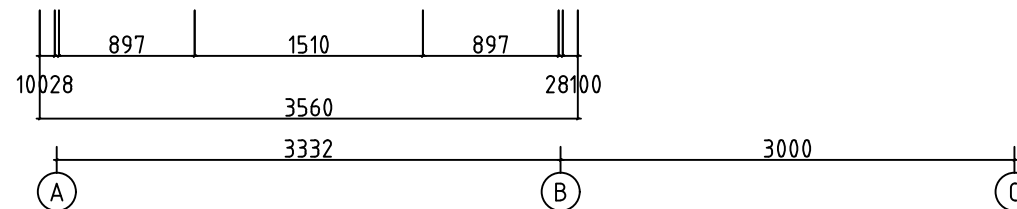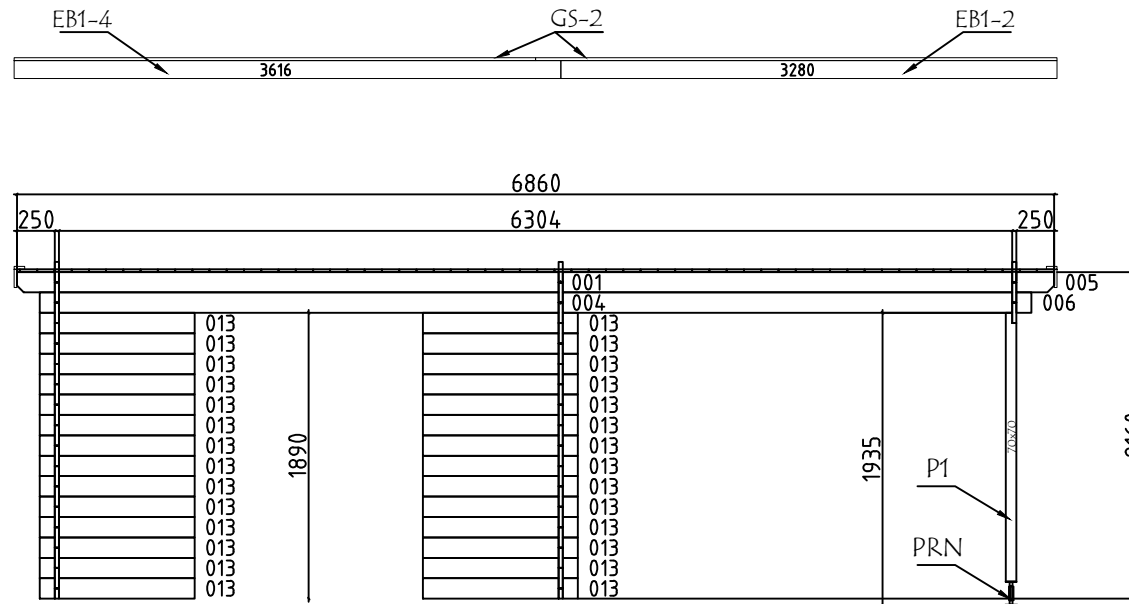

Model	2818100	Seite/Page	11
Zeichnung/Drawing	WAND - WALL 2	Maßstab/Scale	1:50
Profil/Profile	28x135	Date	20.06.2023
Zeichner/Drafter	SRM	File	2818100.dwg

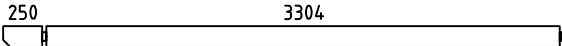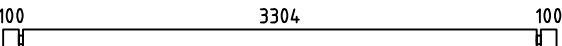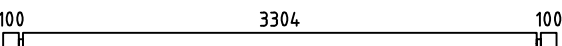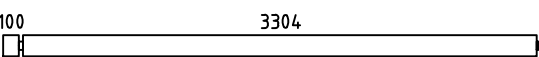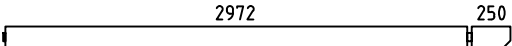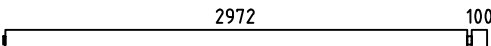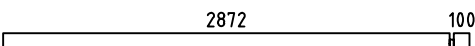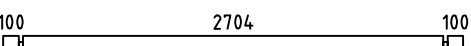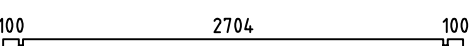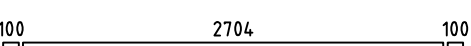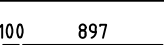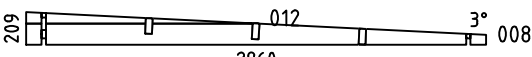   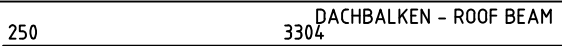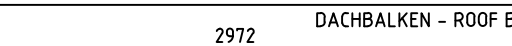Pos	Bestimmung-Specification 2818100	Stck. Pcs.	Profil Profile (mm)	Länge Length (mm)
001	 OHNE FEDER - WITHOUT TONGUE	2	28x135	3596
002		7	28x135	3560
003	 ERZATZBOHLE-SPARE BEAM	1	28x135	3560
004		8	28x135	3446
005	 OHNE FEDER - WITHOUT TONGUE	2	28x135	3264
006		8	28x135	3114
007		7	28x135	3000
009		1	28x135	2960
010		28	28x135	2960
011		2	28x68	2960
013		28	28x135	1025
014		13	28x135	328
015		1	28x68	328
SH	SCHLAGHOLZ - HAMMER BLOCK 28 MM 	2	28X135	300
WA-1 WB-1 WC-1		1 1 1	28X209	2960
FBI4	FUNDAMENTHOLZ (IMM) - FOUNDATION BEAM (IMM) 	5	45x45	3350
FBI2	FUNDAMENTHOLZ (IMM) - FOUNDATION BEAM (IMM) 	1	45x45	3341
FBI3	FUNDAMENTHOLZ (IMM) - FOUNDATION BEAM (IMM) 	1	45x45	3009
FBI1	FUNDAMENTHOLZ (IMM) - FOUNDATION BEAM (IMM) 	1	45x45	173
P1	PFOSTEN - POST 	1	70x70	1780
RB1	DACHBALKEN - ROOF BEAM 	3	43x140	3596
RB2	DACHBALKEN - ROOF BEAM 	3	43x140	3264
R-1	DACHBRETT - ROOF BOARDS 88mm or-oder 114mm 	78+1 61+1	88x18 114x18	3215
Model	2818100	Datum/Date	20.06.2023	Seite/Page 1/3

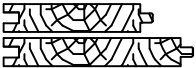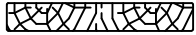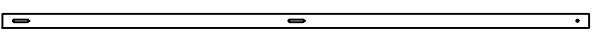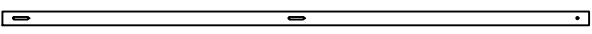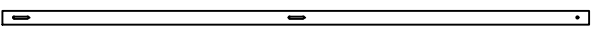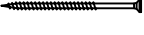Pos	Bestimmung-Specification 2818100		Stck. Pcs.	Profil Profile (mm)	Länge Length (mm)
F-1	FUSSBODENBRETTER-FLOOR BOARDS	88mm or-oder 114mm 	38+1 29+1	88x18 114x18	2700
FF-1	FUSSBODENLEISTEN FLOOR STRIPS	 		18x35	14,0 lfm/rm
GB1-1	GIEBELLEISTE - GABLE MOULDING		2	18x120	3270
EB1-1	TRAUFENBRETTER - EAVES BOARD		1	18x120	3260
EB1-2	TRAUFENBRETTER - EAVES BOARD		1	18x120	3280
EB1-3	TRAUFENBRETTER - EAVES BOARD		1	18x120	3600
EB1-4	TRAUFENBRETTER - EAVES BOARD		1	18x120	3616
ES-1	TRAUFENLEISTE - EAVES STRIPS		4	30x40	3430
GS-1	GIEBELDECKLEISTE - GABLE COVER STRIPS		2	18x70	3210
GS-2	GIEBELDECKLEISTE - GABLE COVER STRIPS		2	18x70	3448
SS-1	STURMLEISTE - STORM PROTECTION		2	18x35	1920
SS-2	STURMLEISTE - STORM PROTECTION		2	18x35	2010
SS-3	STURMLEISTE - STORM PROTECTION		2	18x35	2040
RCM	DACHBALKEN BEFESTIGUNGSMETALLE - ROOFBEAMS CONNECTING METAL M6 200MM		3		
HS1	CHRAUBEN FÜR WANDBOHLNEN BEFESTIGUNG METALLESREW - SCREWS FOR WALLBEAMS CONNECTING METAL WBM		40	ø3.5x35	
HS	SCHRAUBEN FÜR GIEBELLEISTE - SCREWS FOR GABLE MOULDING GB		20	Ø4.5X50	
HS	SCHRAUBEN FÜR PFOSTEN - SCREWS FOR POST P		2	Ø4.5X50	
HS	SCHRAUBEN FÜR TRAUFBRETTER - SCREWS FOR EAVES BOARD EB		32	Ø4.5X50	
HS	SCHRAUBEN FÜR TRAUFBRETTER - SCREWS FOR EAVES STRIPS ES		32	Ø4.5X50	
HS	SCHRAUBEN FÜR GIEBELDECKLEISTEN - SCREWS FOR GABLE COVER STRIPS GS		32	Ø4.5X50	
HS	SCHRAUBEN FÜR FUNDAMENTHOLZ - SCREWS FOR FOUNDATION BEAM FBI		4	Ø4.5X90	
HS	SCHRAUBEN FÜR 1. BOHLENREIHE - SCREWS FOR 1. WALL BEAM		8	Ø5.0X120	
HS	SCHRAUBEN FÜR DACHBALKEN - SCREWS FOR ROOF BEAM RB		12	Ø6X160	
Model 2818100		Datum/Date 20.06.2023		Seite/Page 2/3	

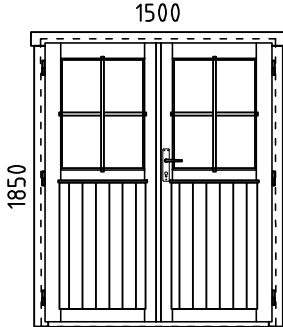Pos	Bestimmung-Specification 2818100		Stck. Pcs.	Profil Profile (mm)	Länge Length (mm)
HS	SCHRAUBEN FÜR STURMLEISTE - SCREWS FOR STORM PROTECTION SS		18	Ø6X40	
HS	SCHRAUBEN FÜR REGULIERUNGSSCHRAUBE FÜR PFOSTEN - SCREWS FOR POST HEIGHT ADJUSTMENT PRN		4	Ø6X45	
NF	NÄGEL FÜR DACHBRETTER - NAILS FOR ROOF BOARDS R		610	Ø2.5X60	
NF	NÄGEL FÜR FUSSBODENBRETTER - NAILS FOR FLOOR BOARDS F		348	Ø2.5X60	
NF	NÄGEL FÜR FUSSBODENLEISTE - NAILS FOR FLOOR STRIPS FF		30	Ø2X40	
KL	DICHTSCHEIBE FÜR STURMLEISTE - WASHER FOR STORM PROTECTION SS		18	M6X18	
WBM1	WANDBOHLN BEFESTIGUNG METALLE - WALLBEAMS CONNECTING METAL		10	20X20	
PRN	REGULIERUNGSSCHRAUBE FÜR PFOSTEN - POST HEIGHT ADJUSTMENT		1		
AST	TÜR - DOOR DIN RECHTS/RIGHT HANDED 		1	1500x1850	
	BITTE SELBER ANPASSEN (FALLS NÖTIG)! - CUT INTO LENGTH ON SITE (IF NEEDED)!				
Model 2818100			Datum/Date 20.06.2023		Seite/Page 3/3