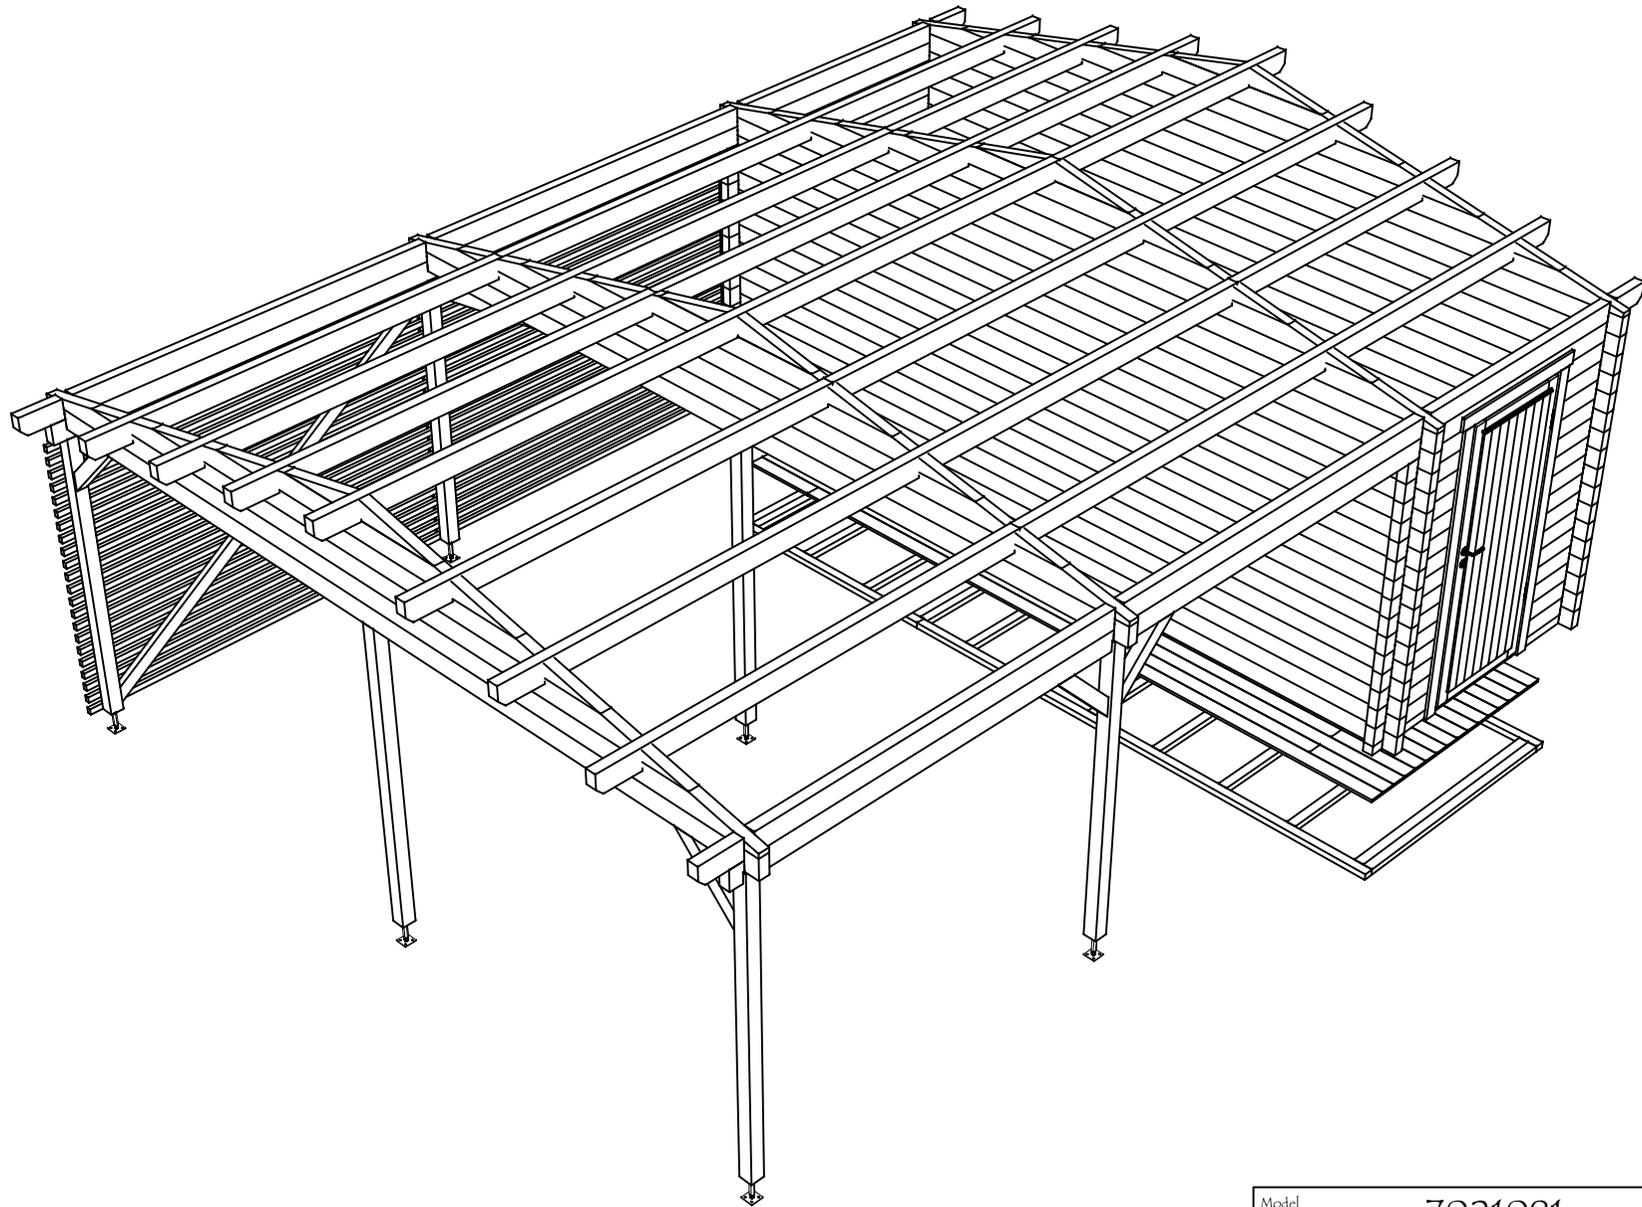
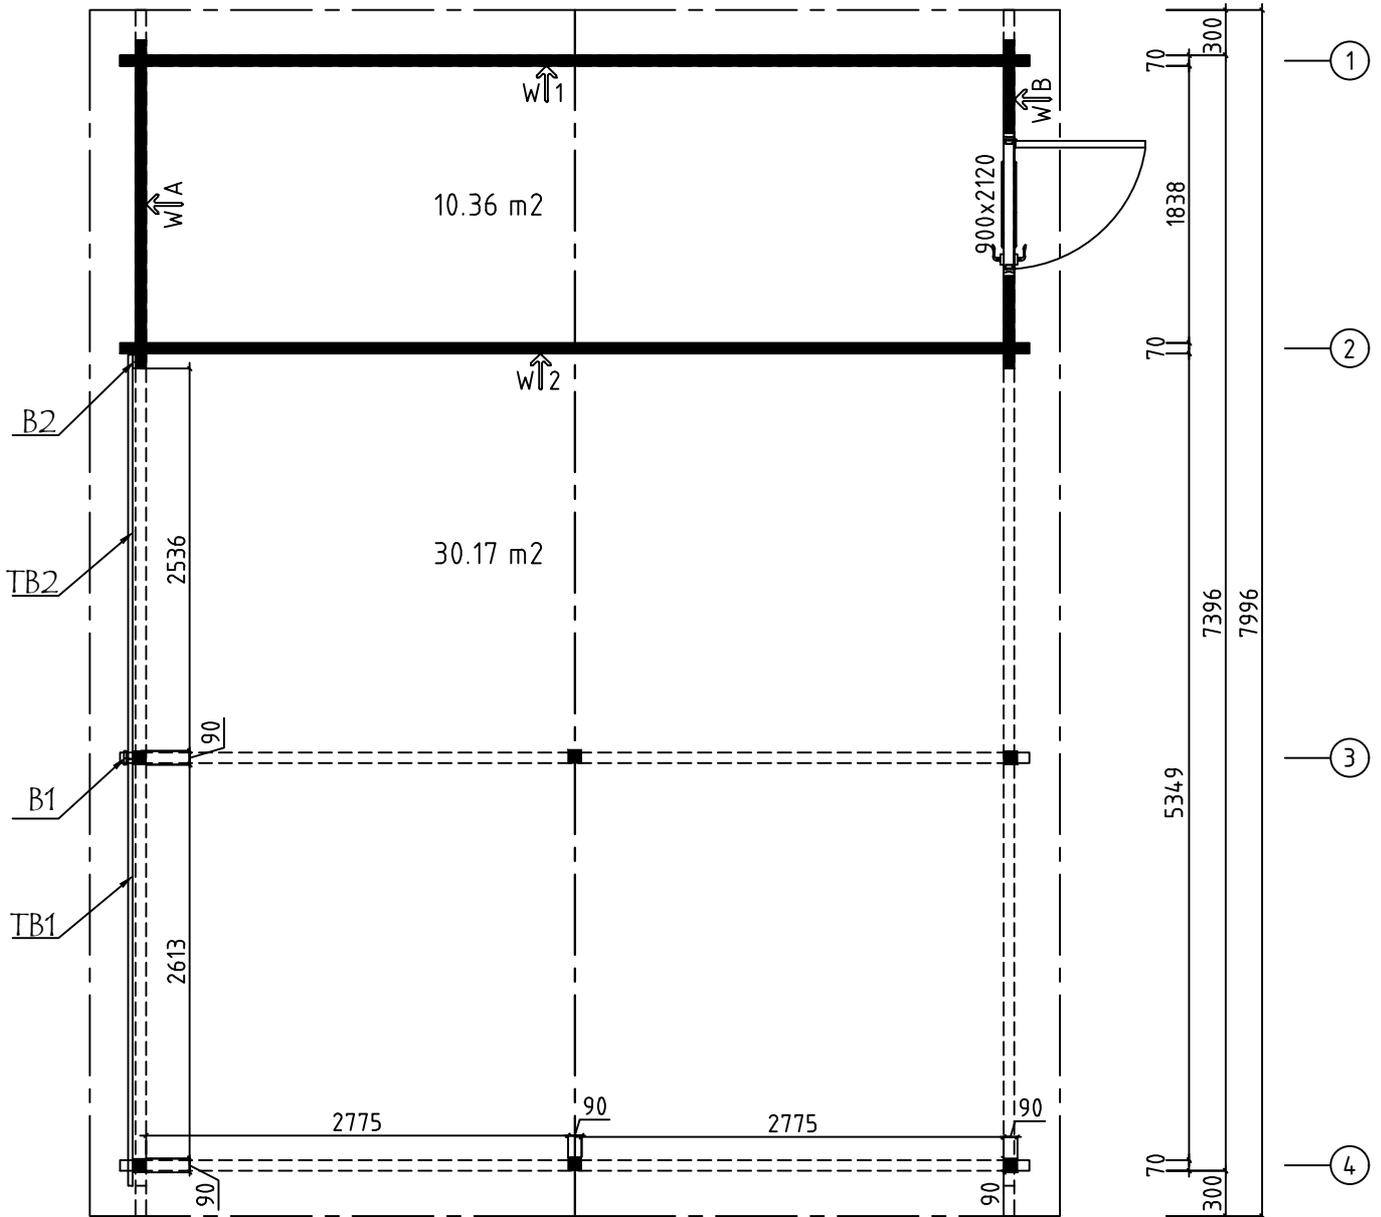
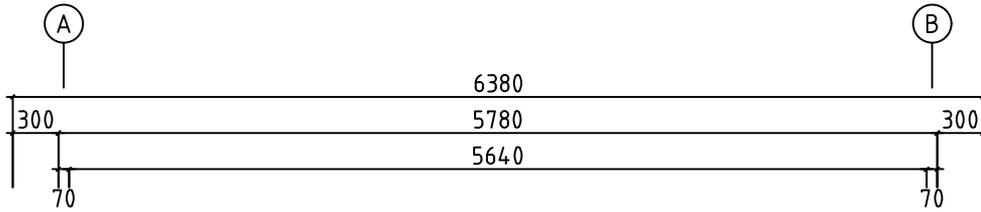


Model	7021081	Seite/Page	1
Zeichnung/Drawing	3D	Maßstab/Scale	
Profil/Profile	70x135	Datum/Date	23.11.2023
Zeichner/Drafter	SRM	File	7021081.dwg






Model	7021081	Seite/Page	2
Zeichnung/Drawing	3D	Maßstab/Scale	
Profil/Profile	70x135	Datum/Date	23.11.2023
Zeichner/Drafter	SRM	File	7021081.dwg



H = 1.700 m
 TOTAL: 40.13 m²





Model	7021081	Seite/Page	3
Zeichnung/Drawing	GRUNDPLAN - GROUNDPLAN	Maßstab/Scale	1:50
Profil/Profile	70x135	Datum/Date	23.11.2023
Zeichner/Drafter	SRM	File	7021081.dwg

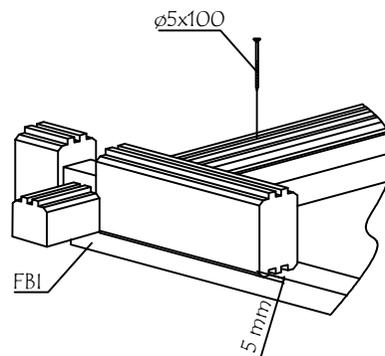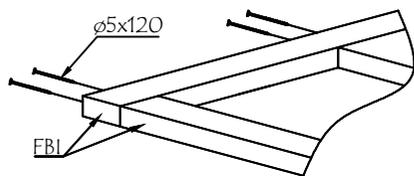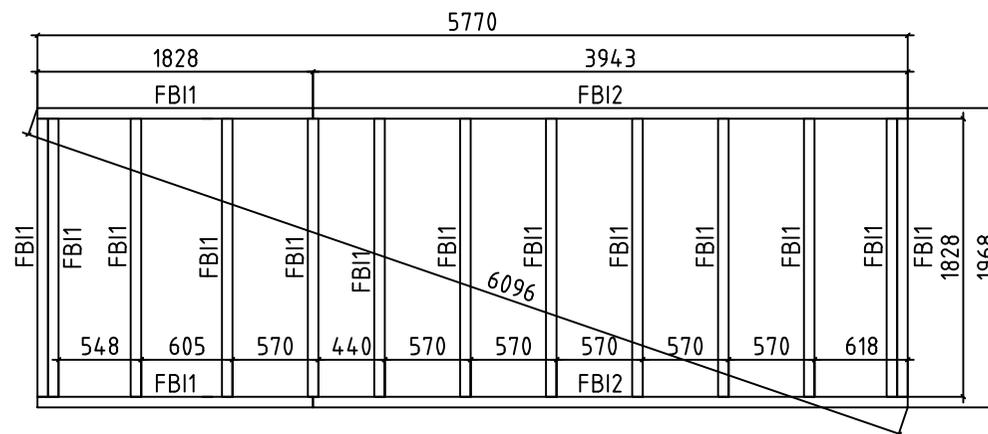


Model	7021081	Seite/Page	4
Zeichnung/Drawing	FUNDAMENTHOLZ (IMM) - FOUNDATION BEAM (IMM)	Maßstab/Scale	1:50
Profil/Profile	70x45	Datum/Date	23.11.2023
Zeichner/Drafter	SRM	File	7021081.dwg

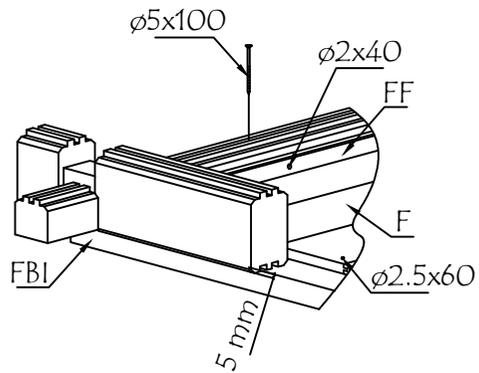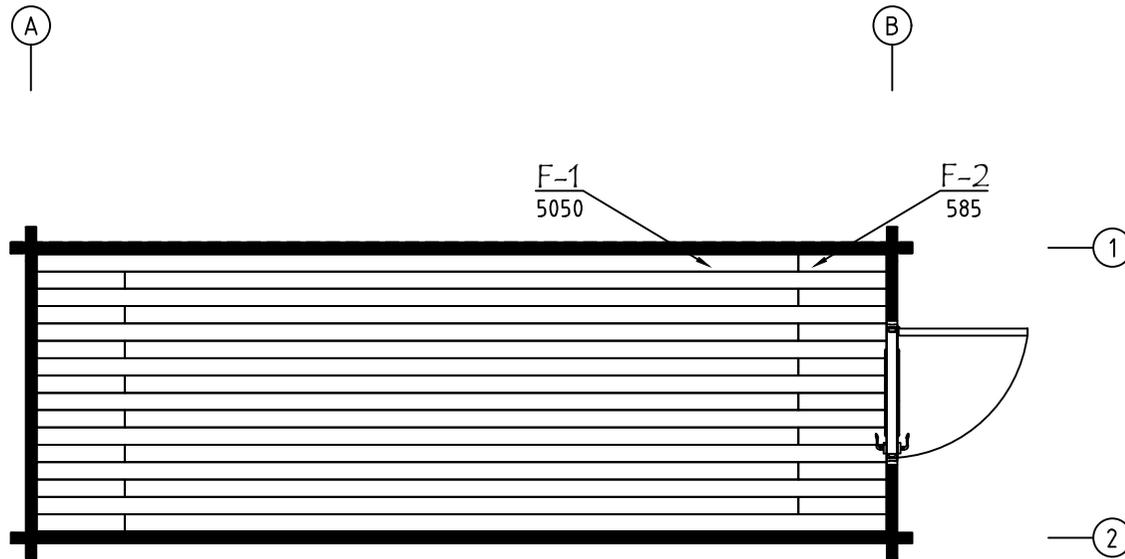



Model	7021081	Seite/Page	5
Zeichnung/Drawing	FUSSBODENPLAN - FLOORPLAN	Maßstab/Scale	1:50
Profil/Profile	114x28	Datum/Date	23.11.2023
Zeichner/Drafter	SRM	File	7021081.dwg

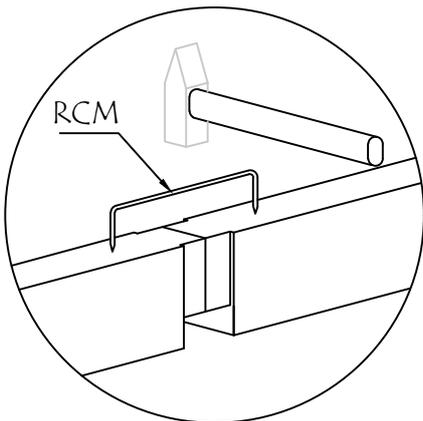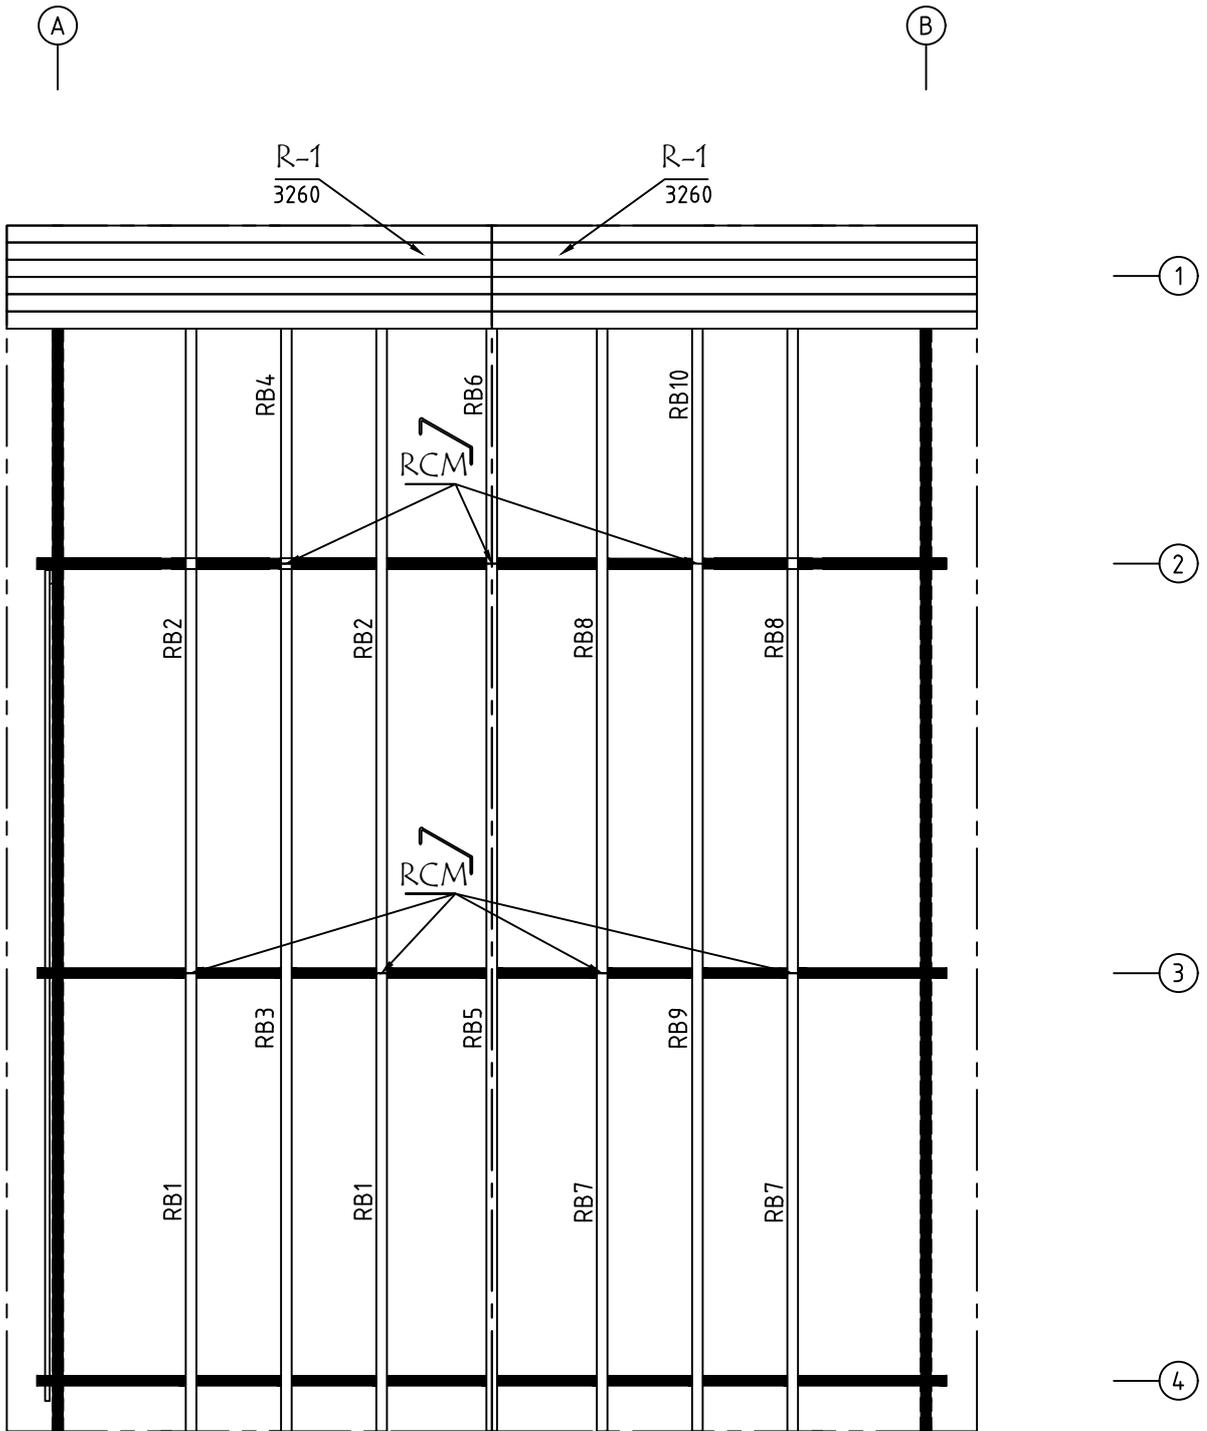


Model	7021081	Seite/Page	6
Zeichnung/Drawing	DACH-PLAN - ROOF PLAN	Maßstab/Scale	1:50
Profil/Profile	88x18 oder- or 114x18 / 70x140	Datum/Date	23.11.2023
Zeichner/Drafter	SRM	File	7021081.dwg

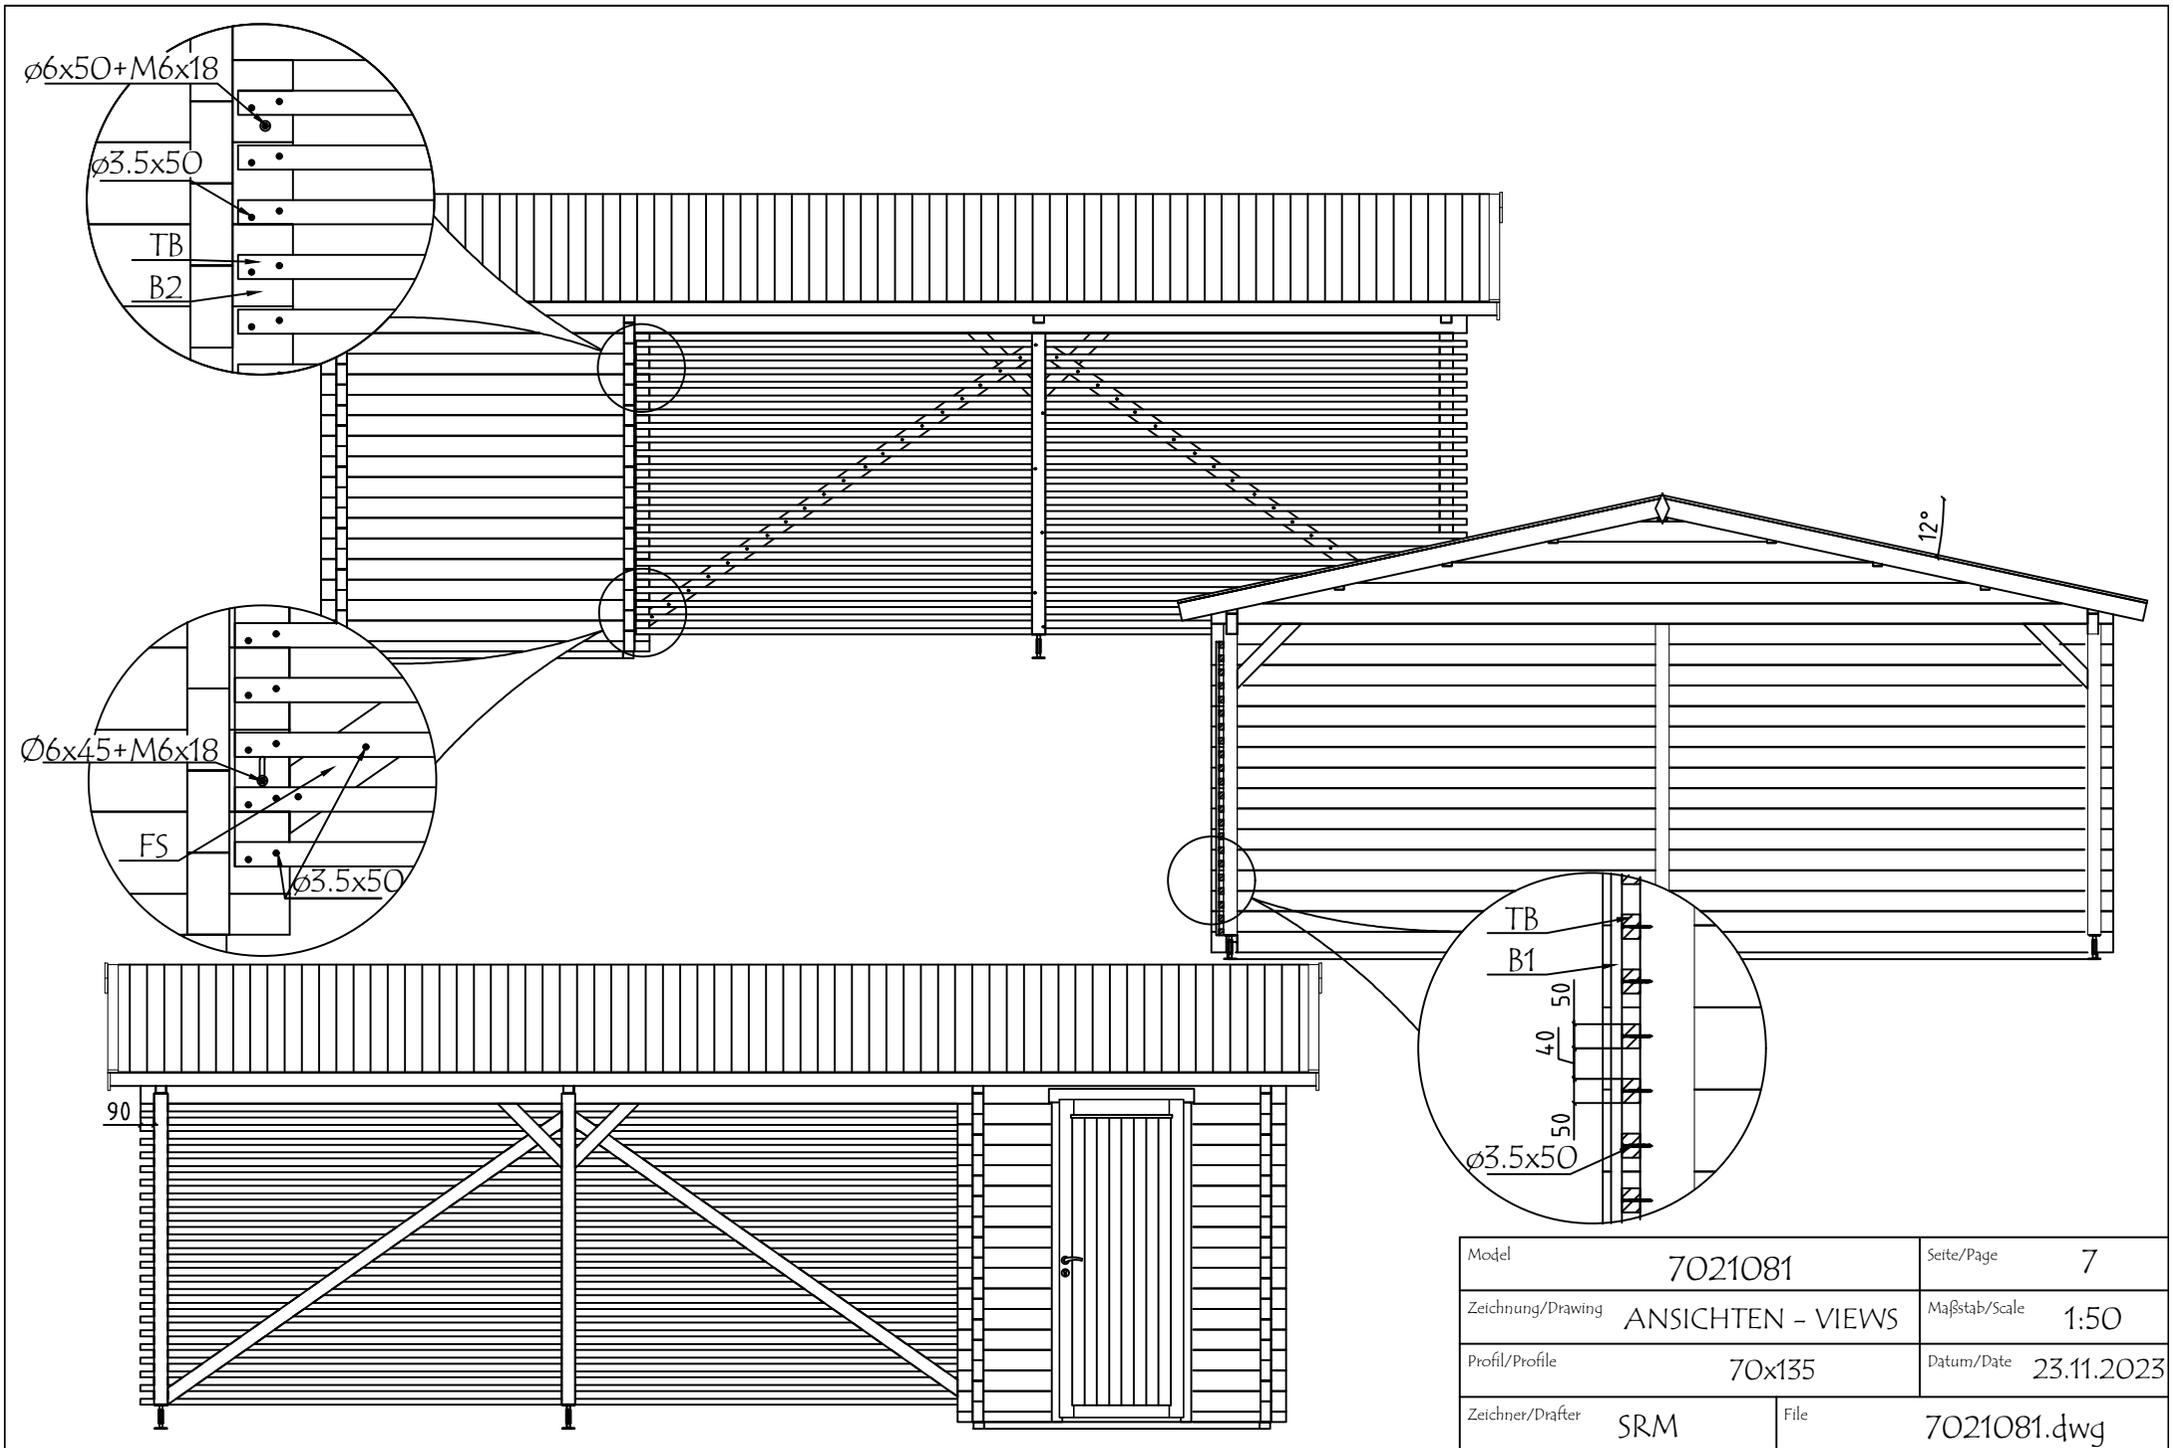



Model	7021081	Seite/Page	7
Zeichnung/Drawing	ANSICHTEN - VIEWS	Maßstab/Scale	1:50
Profil/Profile	70x135	Datum/Date	23.11.2023
Zeichner/Drafter	SRM	File	7021081.dwg

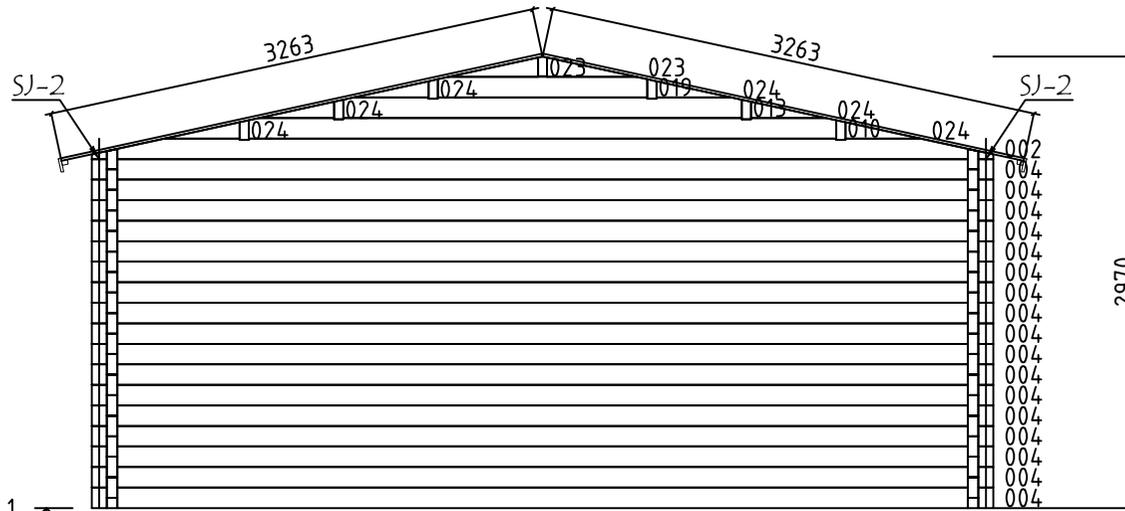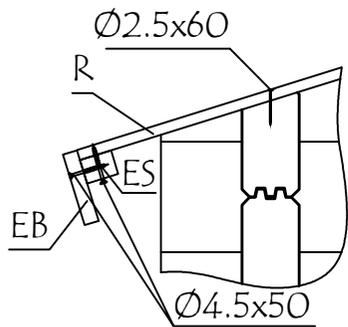



WAND - WALL 1 ↗

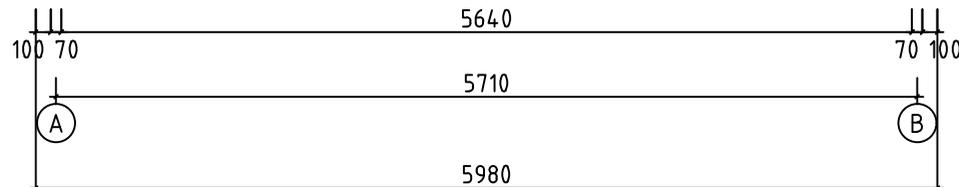















Model	7021081	Seite/Page	10
Zeichnung/Drawing	WAND - WALL 1	Maßstab/Scale	1:50
Profil/Profile	70x135	Datum/Date	23.11.2023
Zeichner/Drafter	SRM	File	7021081.dwg













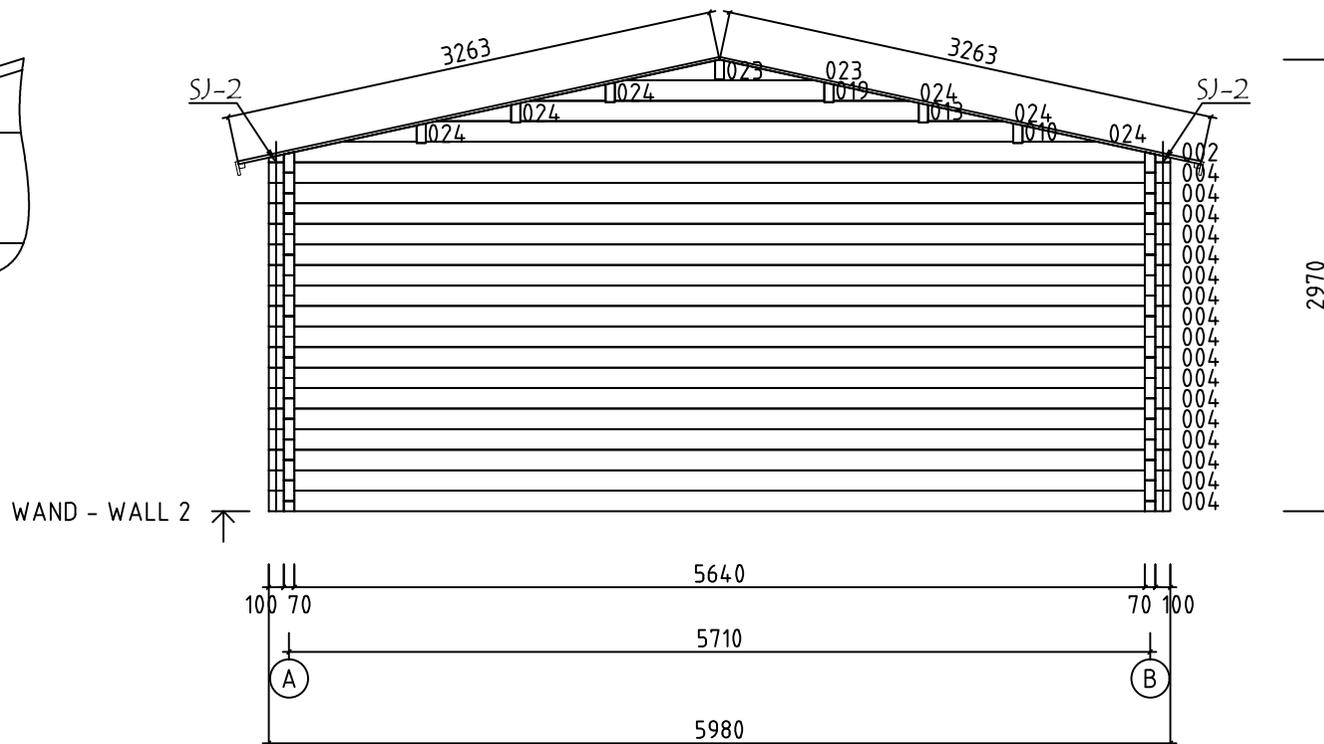
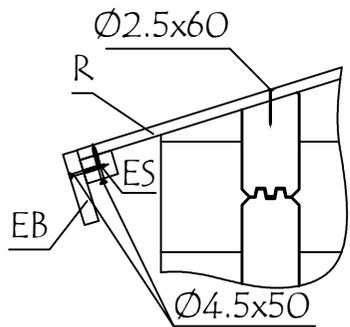



Model	7021081	Seite/Page	11
Zeichnung/Drawing	WAND - WALL 2	Maßstab/Scale	1:50
Profil/Profile	70x135	Datum/Date	23.11.2023
Zeichner/Drafter	SRM	File	7021081.dwg

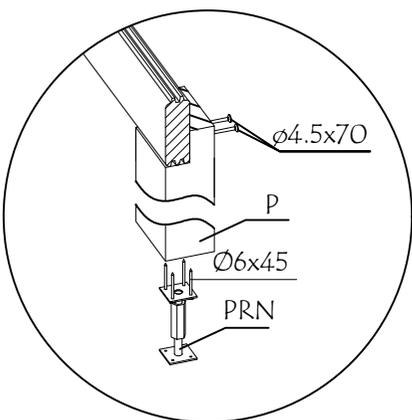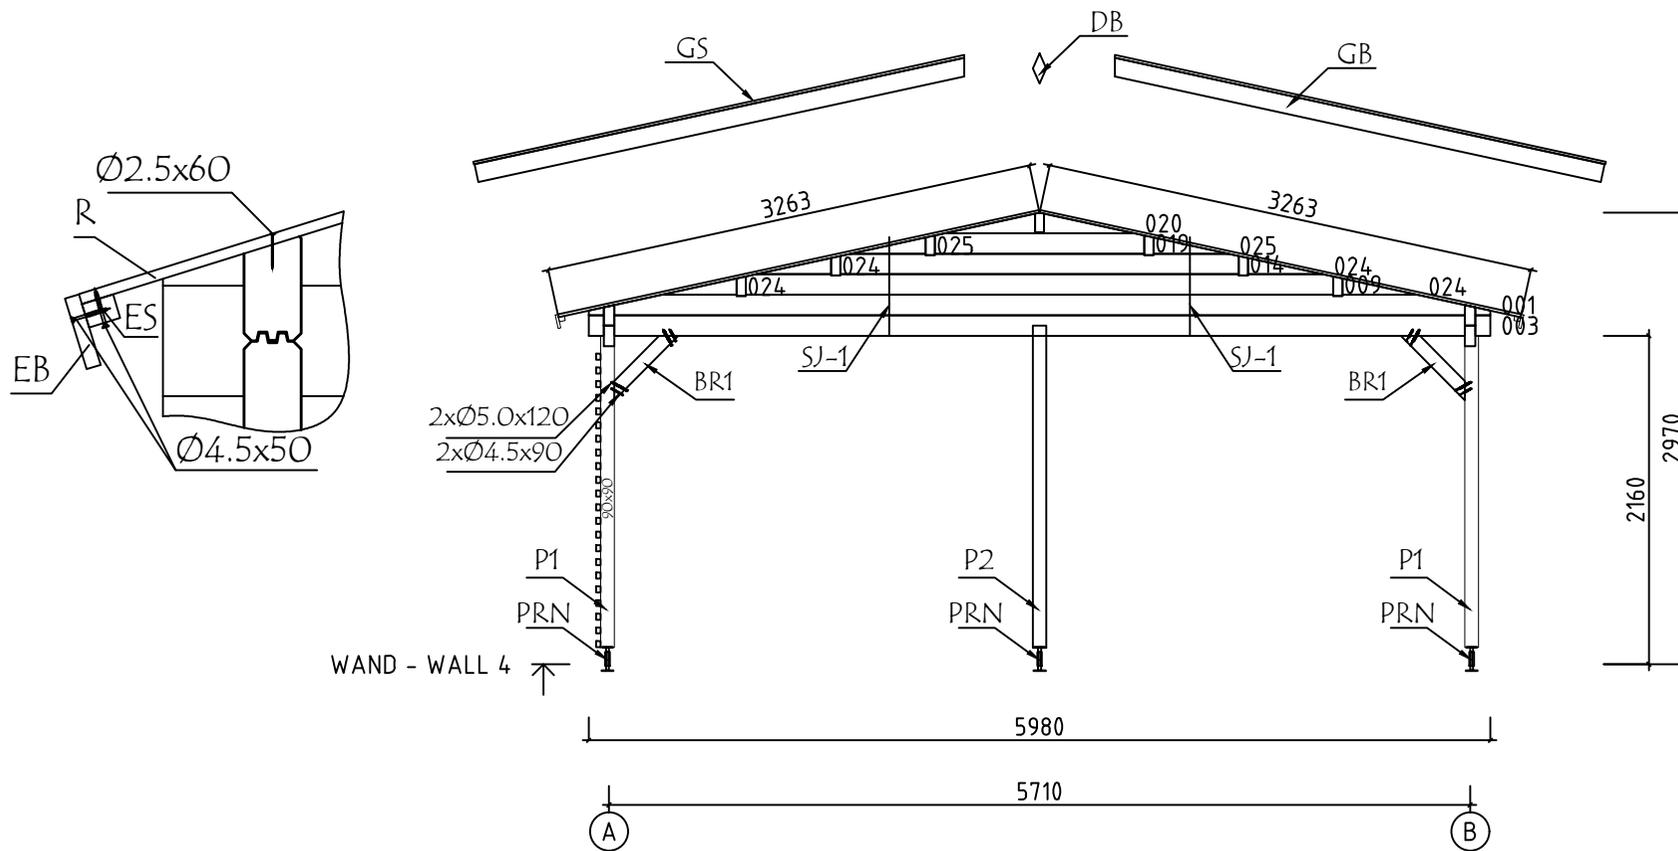

Model	7021081	Seite/Page	13
Zeichnung/Drawing	WAND - WALL 4	Maßstab/Scale	1:50
Profil/Profile	70x135	Datum/Date	23.11.2023
Zeichner/Drafter	SRM	File	7021081.dwg

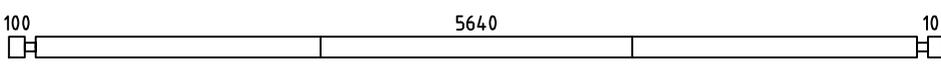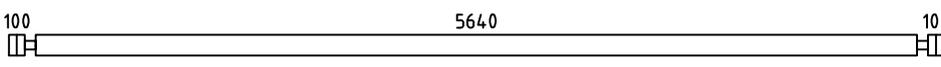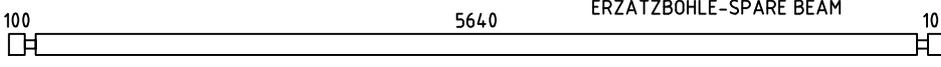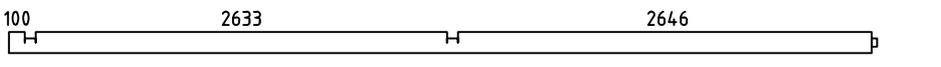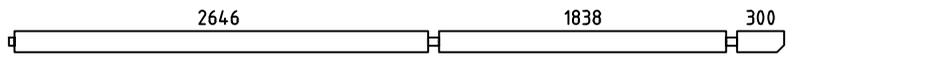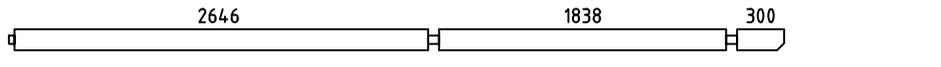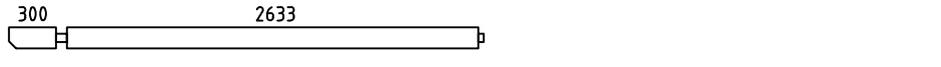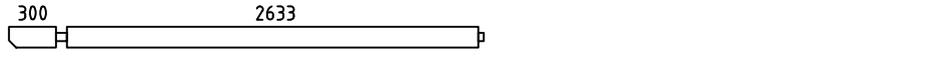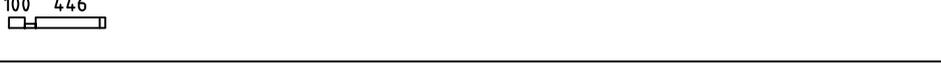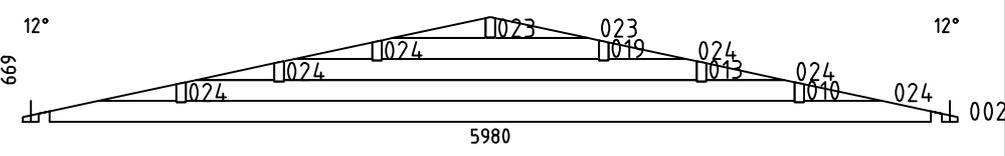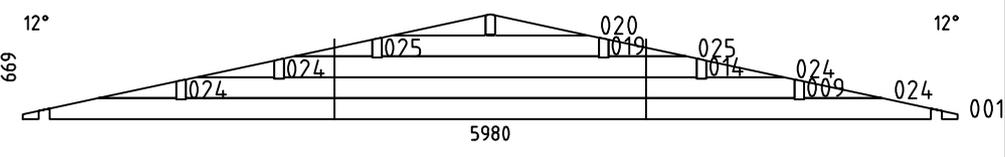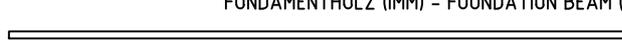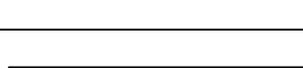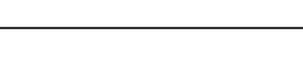Pos	Bestimmung-Specification 7021081	Stck. Pcs.	Profil Profile (mm)	Länge Length (mm)
003		2	70x135	5980
004		34	70x135	5980
005		1	70x135	5980
006		2	70x135	5553
007		1	70x135	4958
008		1	70x135	4958
011		1	70x135	3038
012		1	70x135	3038
015		1	70x68	2178
016		15	70x135	2178
017		1	70x135	2043
018		1	70x135	2043
021		30	70x135	616
022		2	70x68	616
SH	SCHLAGHOLZ - HAMMER BLOCK 70 MM 	2	70x135	300
W1-1 W2-1		1 1	70x669	5980
W3-1 W4-1		1 1	70x669	5980
FBI2	FUNDAMENTHOLZ (IMM) - FOUNDATION BEAM (IMM) 	2	70x45	3942
FBI1	FUNDAMENTHOLZ (IMM) - FOUNDATION BEAM (IMM) 	15	70x45	1828
B2	BRETT - BOARD 	1	90x18	1930
B1	BRETT - BOARD 	1	90x18	1930

   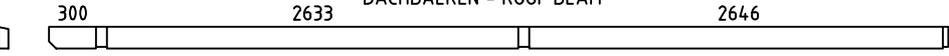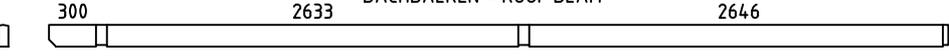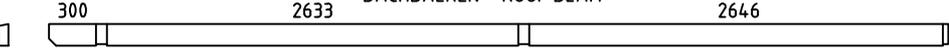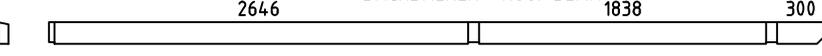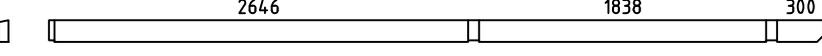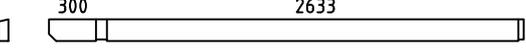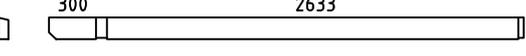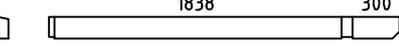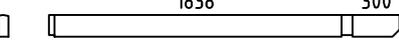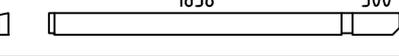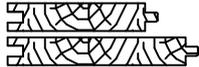Pos	Bestimmung-Specification 7021081	Stck. Pcs.	Profil Profile (mm)	Länge Length (mm)			
P2	PFOSTEN - POST 	2	90x90	2120			
P1	PFOSTEN - POST 	4	90x90	2050			
FS1	MONTAGEBALKEN - MOUNTING BEAM 	1	90x45	3250			
FS2	MONTAGEBALKEN - MOUNTING BEAM 	1	90x45	3155			
BR1	KOPFBAND - BRACES 	4	70x90	600			
TB1	SICHTSCHUTZZAUN - LATTICE 	22	40x30	2830			
TB2	SICHTSCHUTZZAUN - LATTICE 	22	40x30	2680			
RB3	DACHBALKEN - ROOF BEAM 	1	70x140	5754			
RB5	DACHBALKEN - ROOF BEAM 	1	70x140	5754			
RB9	DACHBALKEN - ROOF BEAM 	1	70x140	5753			
RB2	DACHBALKEN - ROOF BEAM 	2	70x140	4958			
RB8	DACHBALKEN - ROOF BEAM 	2	70x140	4958			
RB7	DACHBALKEN - ROOF BEAM 	2	70x140	3038			
RB1	DACHBALKEN - ROOF BEAM 	2	70x140	3038			
RB4	DACHBALKEN - ROOF BEAM 	1	70x140	2243			
RB6	DACHBALKEN - ROOF BEAM 	1	70x140	2243			
RB10	DACHBALKEN - ROOF BEAM 	1	70x140	2243			
R-1	DACHBRETTEN - ROOF BOARDS 88mm or-oder 114mm 	182+2 142+2	88x18 114x18	3260			
F-1	FUSSBODENBRETTEN-FLOOR BOARDS 	16+1	114x28	5050			
F-2	FUSSBODENBRETTEN-FLOOR BOARDS 	16	114x28	585			
FF-1	FUSSBODENLEISTEN FLOOR STRIPS 		18x35	17.0 lfm/rm			
GB1-1	GIEBELLEISTE - GABLE MOULDING 	4	18x120	3320			
EB2-1	TRAUFBRETTEN - EAVES BOARD 	4	18x90	3998			
Model	7021081	Profil/Profile	70x135	File	7021081.dwg	Seite/Page	2/4

 Pos	Bestimmung-Specification 7021081		Stck. Pcs.	Profil Profile (mm)	Länge Length (mm)
ES-1	TRAUFENLEISTE - EAVES STRIPS		6	30x40	2665
GS-1	GIEBELDECKLEISTE - GABLE COVER STRIPS		4	18x70	3330
DB	GIEBELSEGMENT - GABLE DIAMOND		2	18x90	200
DT-1	FIXIRUNGSLEISTE FÜR TÜR - FIXING FILLET FOR DOOR		2	43x70	2050
SJ-1	GEWINDESTANGE M10 - TREADED ROD M10		4		630
SJ-2	GEWINDESTANGE M10 - TREADED ROD M10		4		2370
RCM	DACHBALKEN BEFESTIGUNGSMETALLE M6 200MM - ROOFBEAMS CONNECTING METAL M6 200MM		7		
HS	SCHRAUBEN FÜR BRETT - SCREW FOR BOARD / B1		6	Ø3.5x35	
HS	SCHRAUBEN FÜR GIEBELSEGMENT - SCREW FOR GABLE DIAMOND / DB		4	Ø3.5x35	
HS1	SCHRAUBEN FÜR WANDBOHLEN BEFESTIGUNG METALLESCREW - SCREWS FOR WALLBEAMS CONNECTING METAL / WBM		16	Ø3.5x35	
HS	SCHRAUBEN FÜR SICHTSCHUTZZAUN - SCREW FOR LATTICE / TB		152	Ø3.5x50	
HS	SCHRAUBEN FÜR GIEBELLEISTE - SCREWS FOR GABLE MOULDING / GB		40	Ø4.5x50	
HS	SCHRAUBEN FÜR TRAUFBRETT - SCREWS FOR EAVES BOARD / EB		36	Ø4.5x50	
HS	SCHRAUBEN FÜR TRAUFELEISTE - SCREWS FOR EAVES STRIPS / ES		36	Ø4.5x50	
HS	SCHRAUBEN FÜR GIEBELDECKLEISTEN - SCREWS FOR GABLE COVER STRIPS / GS		32	Ø4.5x50	
HS	SCHRAUBEN FÜR PFOSTEN - SCREWS FOR POST / P		12	Ø4.5x70	
HS	SCHRAUBEN FÜR KOPFBAND - SCREWS FOR BRACES / BR		8	Ø4.5x90	
HS	SCHRAUBEN FÜR 1. BOHLENREIHE - SCREWS FOR 1. WALL BEAM		6	Ø5.0x100	
HS	SCHRAUBEN FÜR KOPFBAND - SCREWS FOR BRACES / BR		8	Ø4.5x120	
HS	SCHRAUBEN FÜR FUNDAMENTHOLZ - SCREWS FOR FOUNDATION BEAM / FBI		56	Ø5.0x120	
HS	SCHRAUBEN FÜR GIEBEL - SCREW FOR GABLE / W		40	Ø5.0x120	
HS	SCHRAUBEN FÜR MONTAGEBALKEN - SCREWS FOR MOUNTING BEAM / FS		8	Ø5.0x120	
HS	SCHRAUBEN FÜR DACHBALKEN - SCREWS FOR ROOF BEAM / RB		35	Ø6x160	
Model	7021081	Profil/Profile	70x135	File	7021081.dwg
					Seite/Page 3/4

