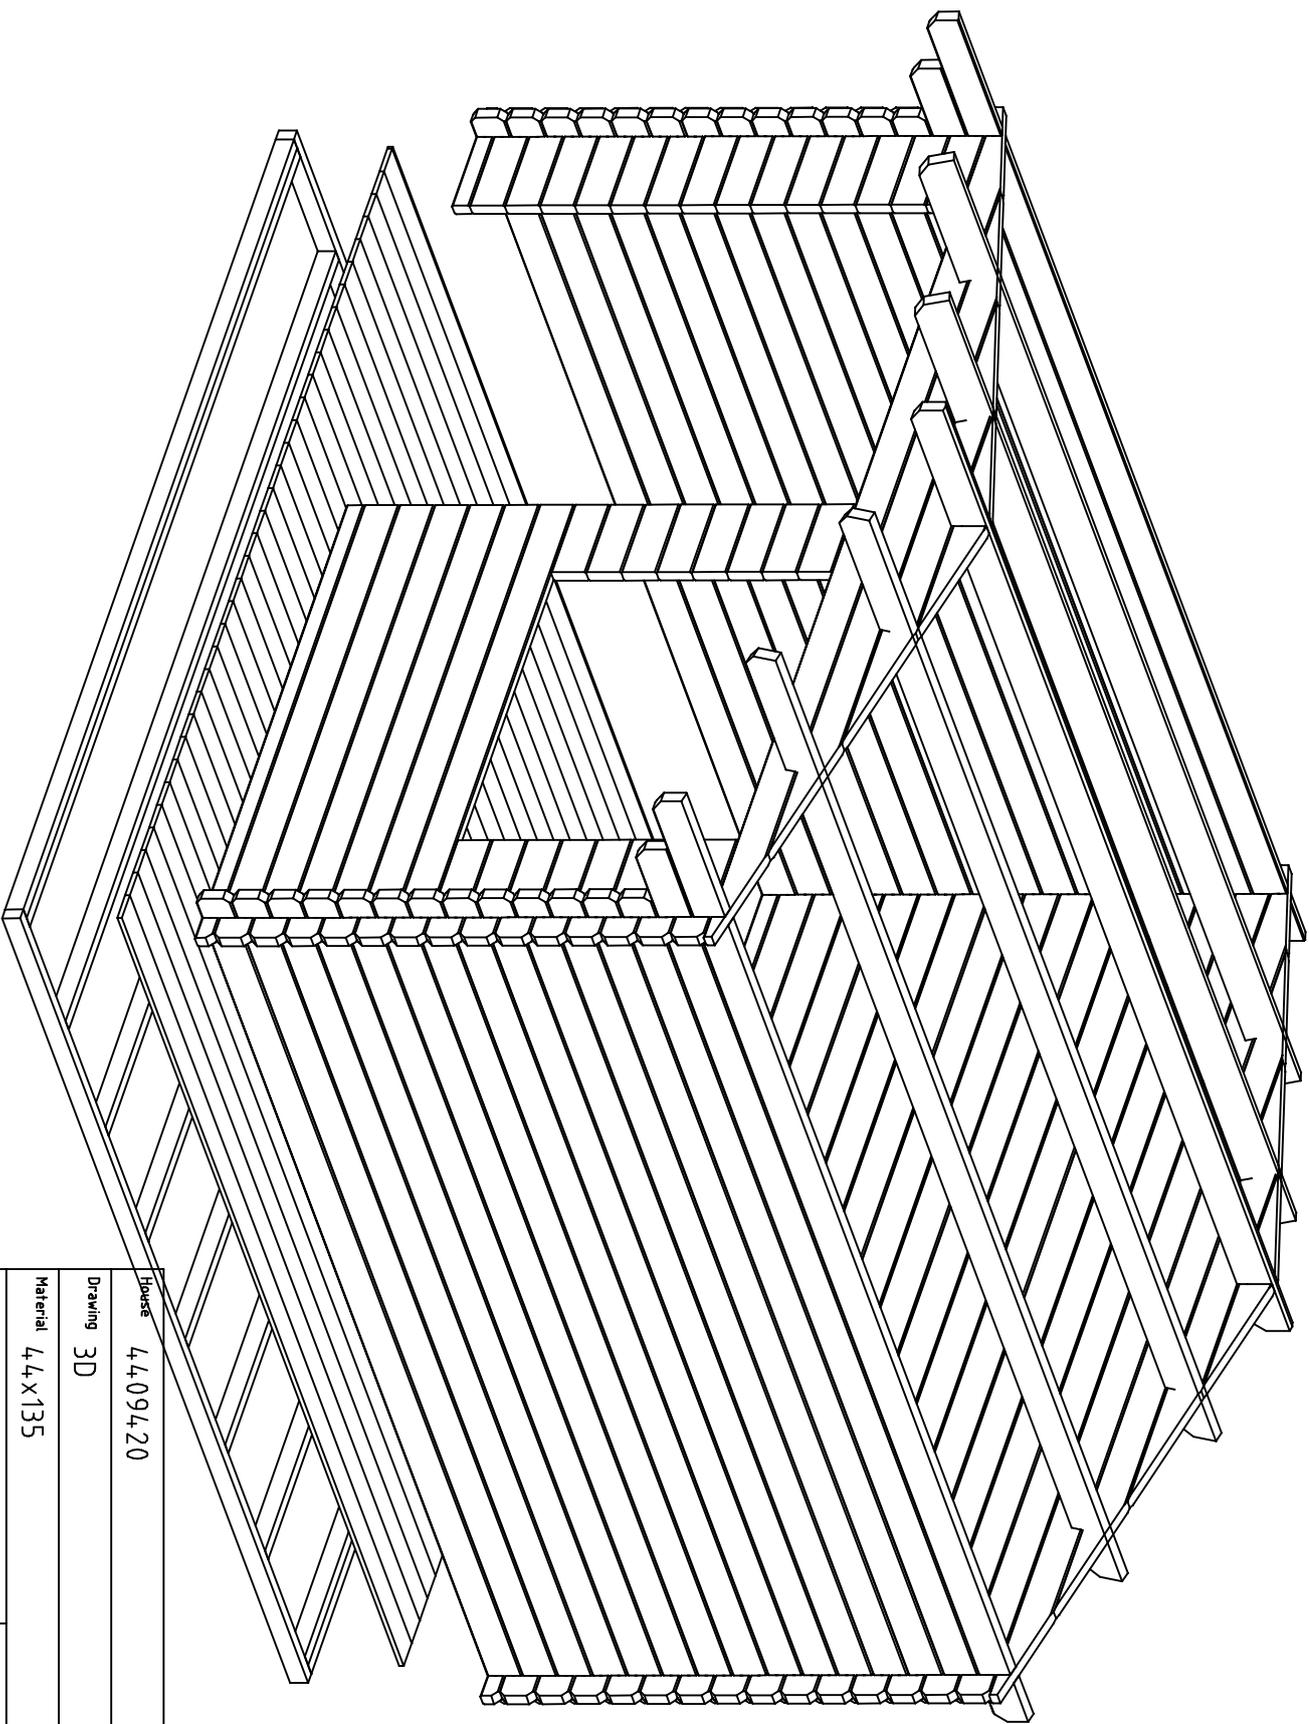


Hoose 4,4,094,20 Sheet 1


Drawing 3D Scale

Material 4,4X135 Date 17.03.2021


Drawer RP File 4,4,094,20 3D.dwg




Hoose	4,4,09,4,20	Sheet	2
Drawing	3D	Scale	
Material	4,4X135	Date	17.03.2021
Drawer	RP	File	4,4,09,4,20 3D.dwg

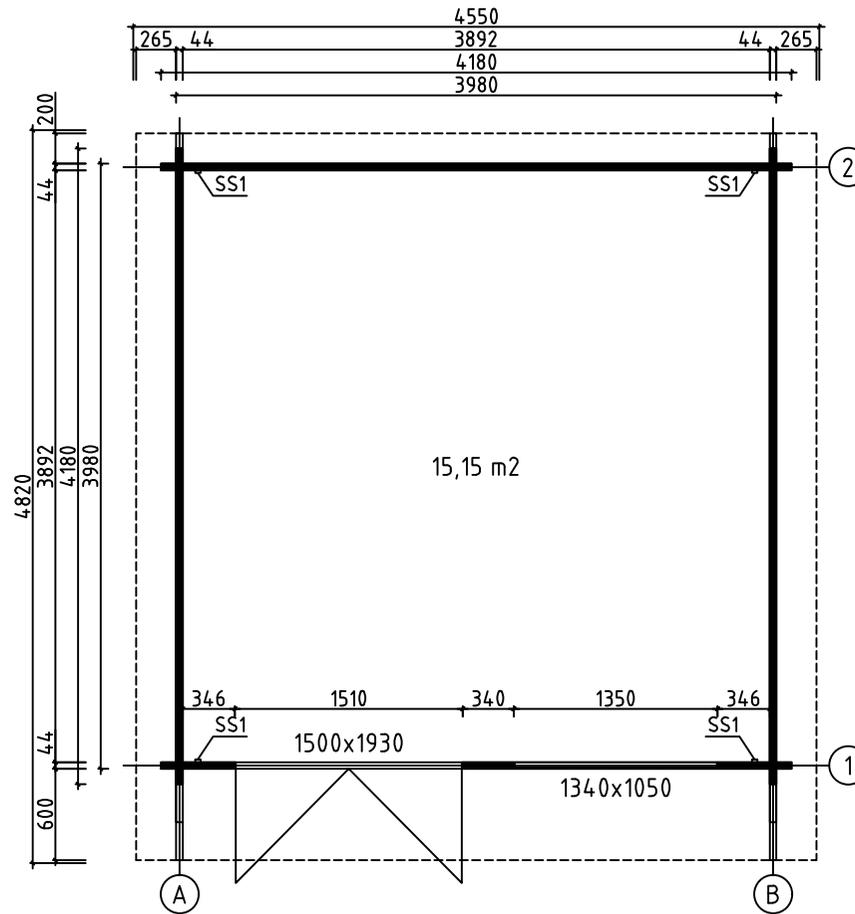


House	4409420	Sheet	3
Drawing	GROUNDPLAN	Scale	1:50
Material	44x135	Date	17.03.2021
Drawer	RP	File	4409420.dwg

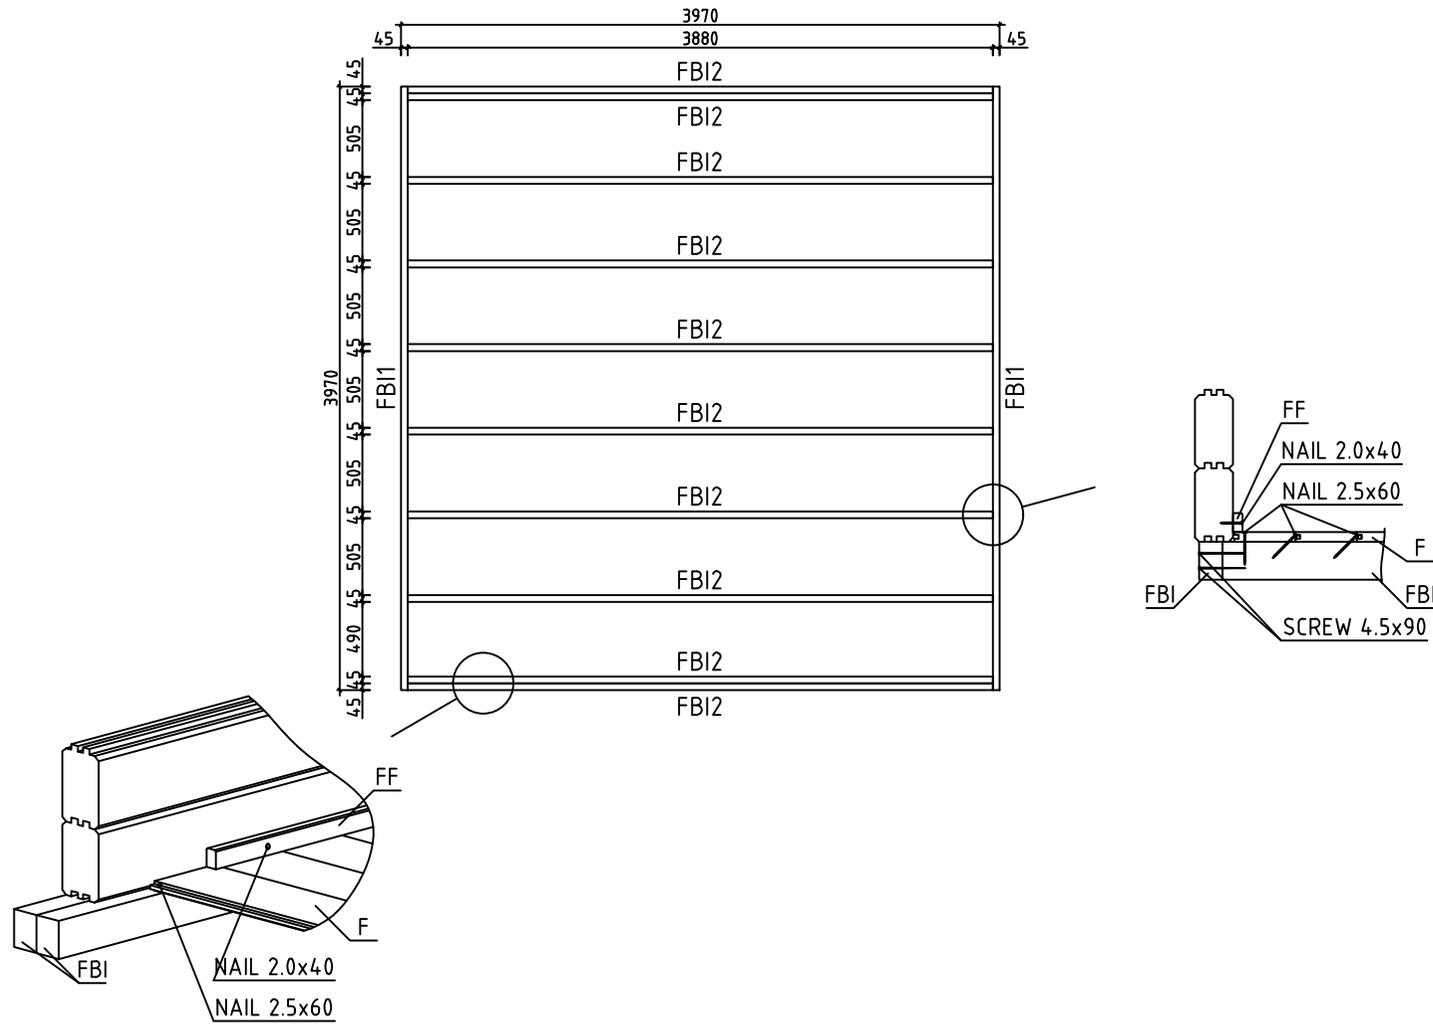



House	4409420	Sheet	4
Drawing	FLOORBEAMS	Scale	1:50
Material	45x70	Date	17.03.2021
Drawer	RP	File	4409420.dwg

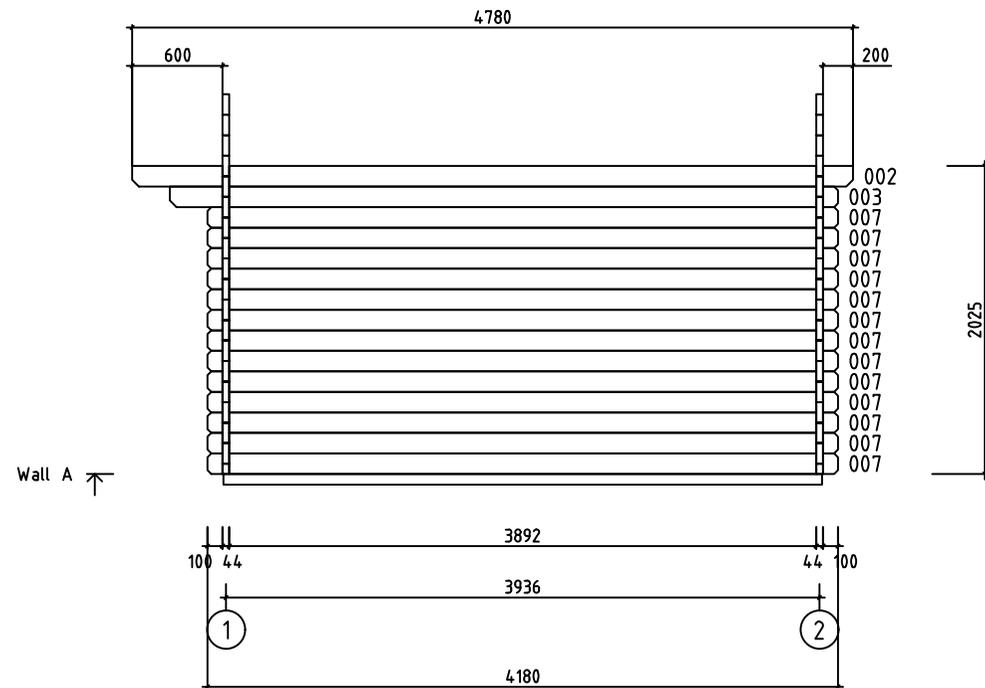


House	4409420	Sheet	5
Drawing	WALL A	Scale	1:50
Material	44x135	Date	17.03.2021
Drawer	RP	File	4409420.dwg

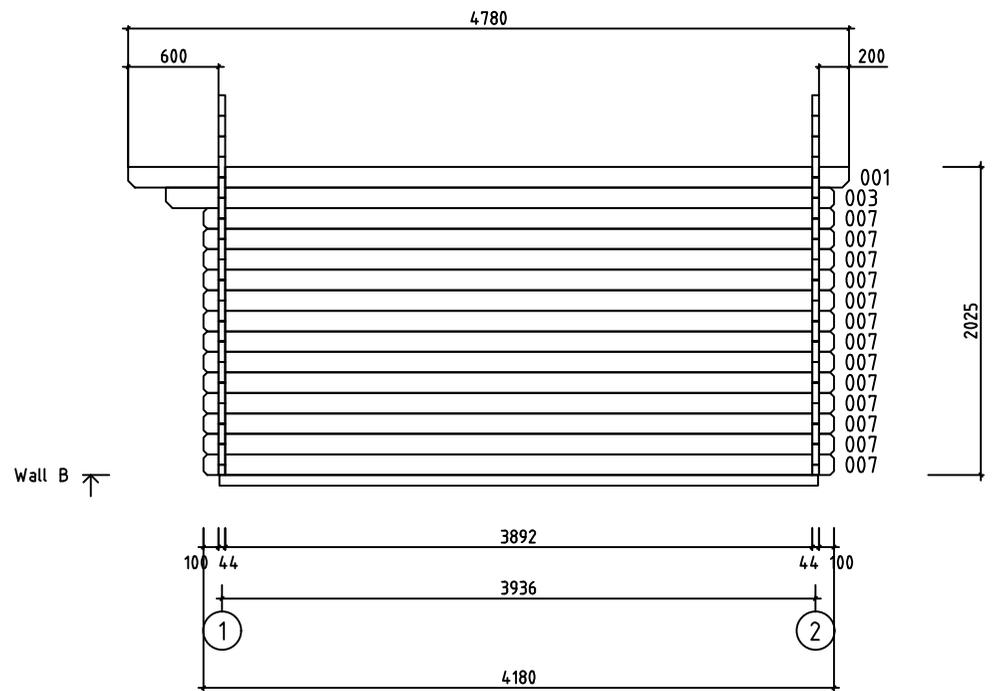















House	4409420	Sheet	6
Drawing	WALL B	Scale	1:50
Material	44x135	Date	17.03.2021
Drawer	RP	File	4409420.dwg



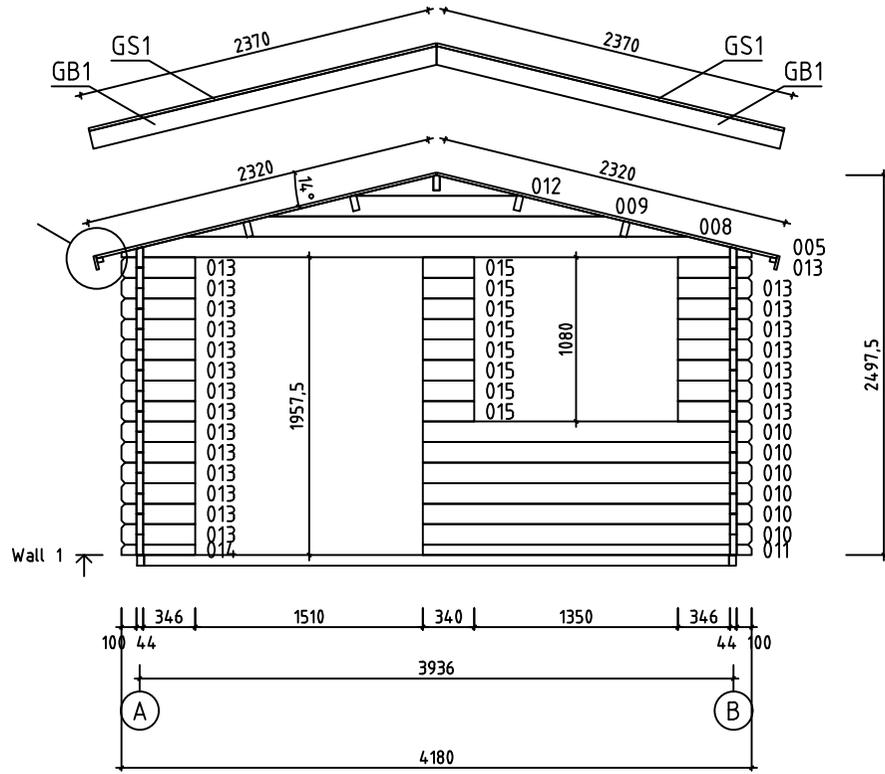
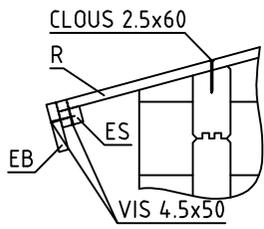


House	4409420	Sheet	7
Drawing	WALL 1	Scale	1:50
Material	44x135	Date	17.03.2021
Drawer	RP	File	4409420.dwg

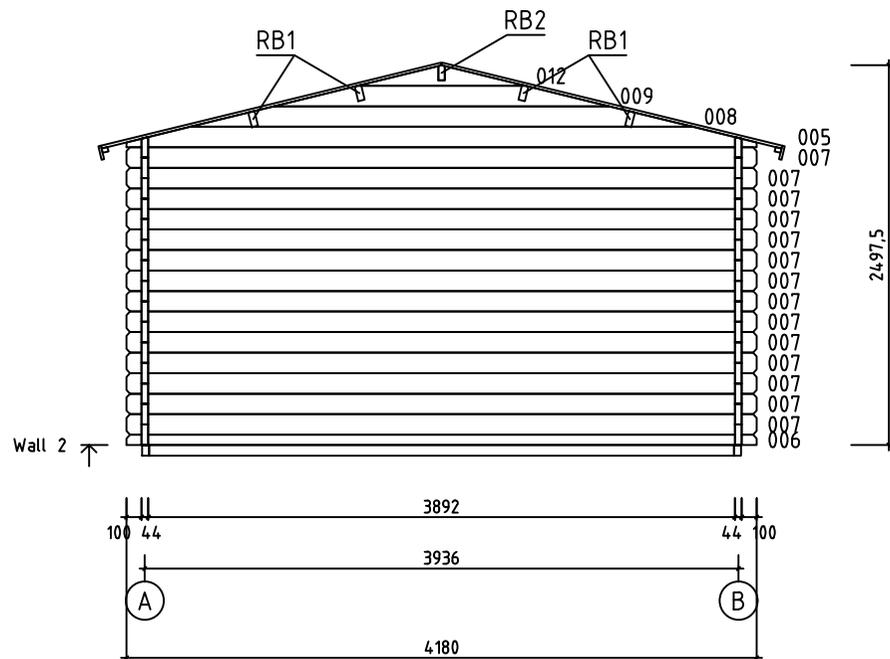

House	4409420	Sheet	8
Drawing	WALL 2	Scale	1:50
Material	44x135	Date	17.03.2021
Drawer	RP	File	4409420.dwg

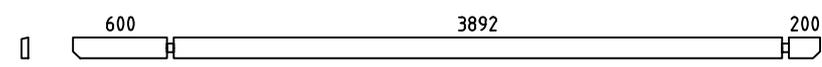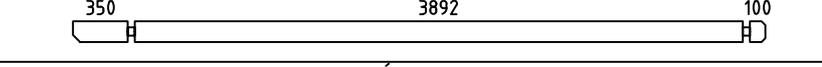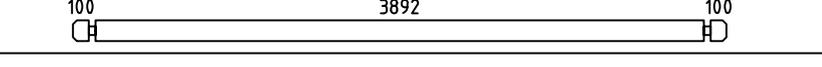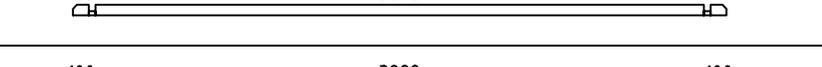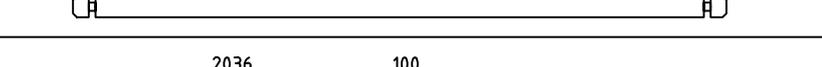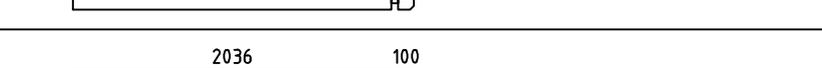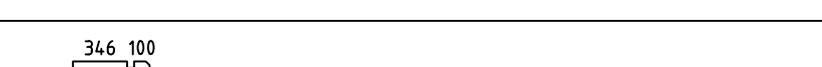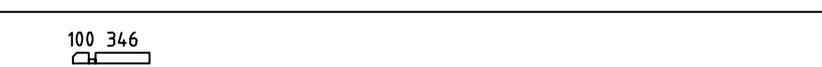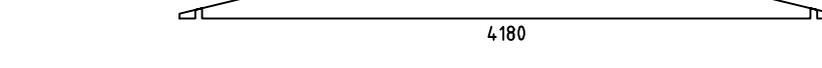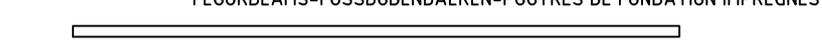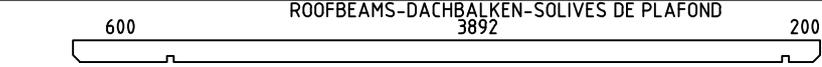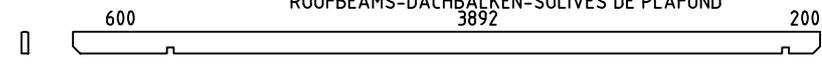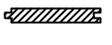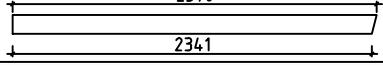Pos	Specification-Bestimmung-Spécification	PCS	Profile (mm)	L (mm)		
001		1	44x135	4780		
002		1	44x135	4780		
003		2	44x135	4430		
004	SPARE BEAM-ERZATZBOHLE-MADRIER DE RÉSERVE 	1	44x135	4180		
006		1	44x68	4180		
007		40	44x135	4180		
010		6	44x135	2180		
011		1	44x68	2180		
013		22	44x135	490		
014		1	44x68	490		
015		8	44x135	340		
W1-1 W2-1		2	44x535	4180		
HB	HIT BLOCK-SCHLAGHÖLZER-MADRIERS D'ASSEMBLAGE 	2	44x135	300		
FBI1	FLOORBEAMS-FUSSBODENBALKEN-POUTRES DE FONDATION IMPRÉGNÉS 	IMM	2	45x70	3970	
FBI2	FLOORBEAMS-FUSSBODENBALKEN-POUTRES DE FONDATION IMPRÉGNÉS 	IMM	10	45x70	3880	
RB1	ROOFBEAMS-DACHBALKEN-SOLIVES DE PLAFOND 	4	43x140	4780		
RB2	ROOFBEAMS-DACHBALKEN-SOLIVES DE PLAFOND 	1	43x140	4780		
F1	FLOORBOARD-FUSSBODENBRETT-PLANCHER  or-oder-ou	35+1 46+1	18x114 18x88	3885		
R1	ROOFBOARD-DACHBRETT-VOLIGES  or-oder-ou	84+2 110+2	18x114 18x88	2320		
FF1	FLOOR FILLET-FUSSBODENLEISTE-BAGUETTE DE FINITION DE PLANCHER 		18x35	16m		
GB1	GABLE BOARD-GIEBELBLLENDE-PLANCHE DE RIVE 	4	18x120	2370		
GS1	ROOF FELT FILLET-GIEBELLEISTE-BAGUETTES POUR FIXER LES PLANCHES DE RIVE 	4	18x70	2370		
EB1	EAVE BOARD-TRAUFBRETT-LATTES SOUS VOLIGES 	4	18x90	2390		
ES1	EAVE SLAT-TRAUFENLEISTE-BAGUETTES POUR FIXER LES LATTES SOUS VOLIGES 	4	30x40	2390		
House	4409420	Material	File	4409420.dwg	Sheet	9

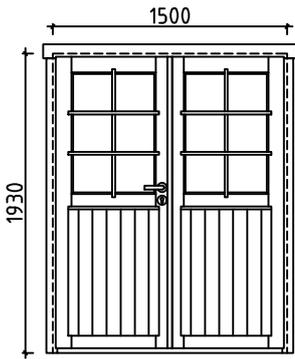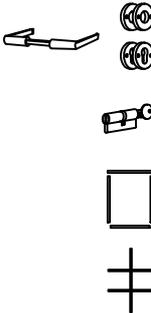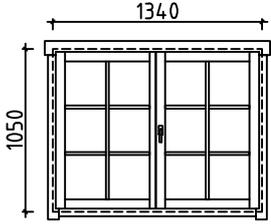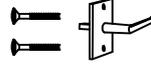Pos	Specification-Bestimmung-Spécification	PCS	Profile (mm)	L (mm)		
DB1	DIAMOND-RAUTE-ÉLÉMENTS DE DÉCORATION 	2	18x90	200		
SS1	STORM SLAT-STURMLEISTE -BAGUETTE DE TEMPETE  TYPE 2	4	18x35	1930		
	SCREWS-SCHRAUBEN-VISSE FOR-FÜR-POUR SS1 	8	M8	90		
	WASHER-SCHEIBE-RONDELLE FOR-FÜR-POUR SS1 	8	M8			
	NUT-NUSS-ÉCROU FOR-FÜR-POUR SS1 	8	M8			
	NAIL-NAGEL-CLOUS FOR-FÜR-POUR FF1 	40	∅2.0	40		
	NAIL-NAGEL-CLOUS FOR-FÜR-POUR F1, R1 	820	∅2.5	60		
	SCREWS-SCHRAUBEN-VIS FOR-FÜR-POUR GB1, GS1, EB1, ES1, DB1 	80	∅4.5	50		
	SCREWS-SCHRAUBEN-VIS FOR-FÜR-POUR 006, 011, 014 FBI1, FBI2 	50	∅4.5	90		
	SCREWS-SCHRAUBEN-VIS FOR-FÜR-POUR RB1, RB2 W1-1, W2-1 	26	∅6.0	160		
	DOUBLE DOOR-DOPPELTÜR-DOUBLE PORTE (left-links-gauche) AST_PRE V 	1	1500	1930		
		1				
		1				
		1				
		2				
	DOUBLE WINDOW-DOPPEL FENSTER-DOUBLE FENÊTRE (right-rechts-droit) AST_PRE P 	1	1340	1050		
		1				
		1				
		2				
House	4409420	Material	File	4409420.dwg	Sheet	10

#001	B	4780	1
#002	A	4780	1
#003	A,B	4430	2
#004		4180	1
#005	1,2	4180	2
#006	2	4180	1
#007	2,A,B	4180	40
#008	1,2	3336	2
#009	1,2	2224	2
#010	1	2180	6
#011	1	2180	1
#012	1,2	1112	2
#013	1	490	22
#014	1	490	1
#015	1	340	8