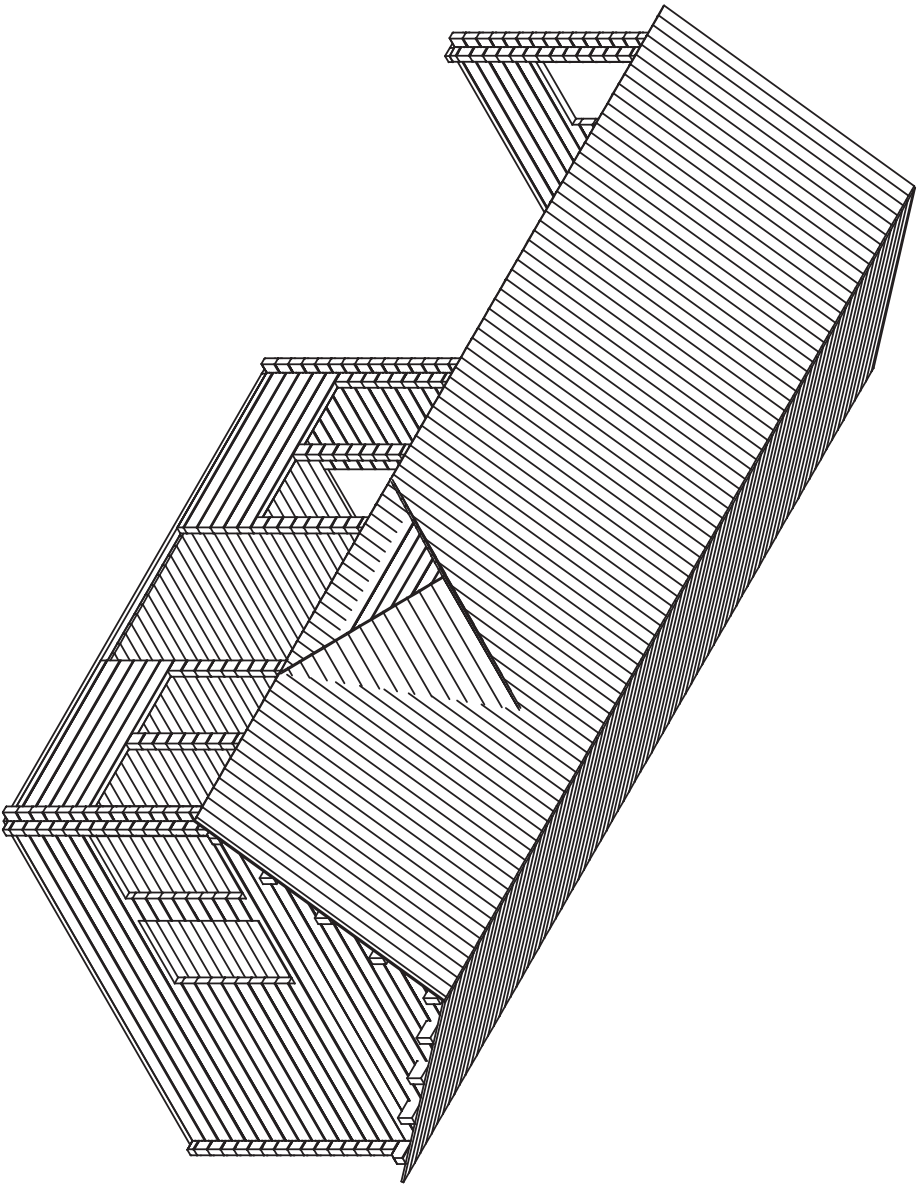
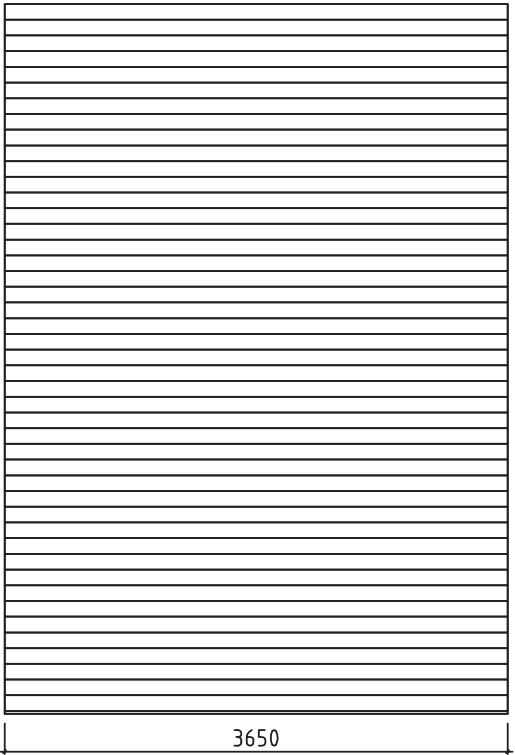
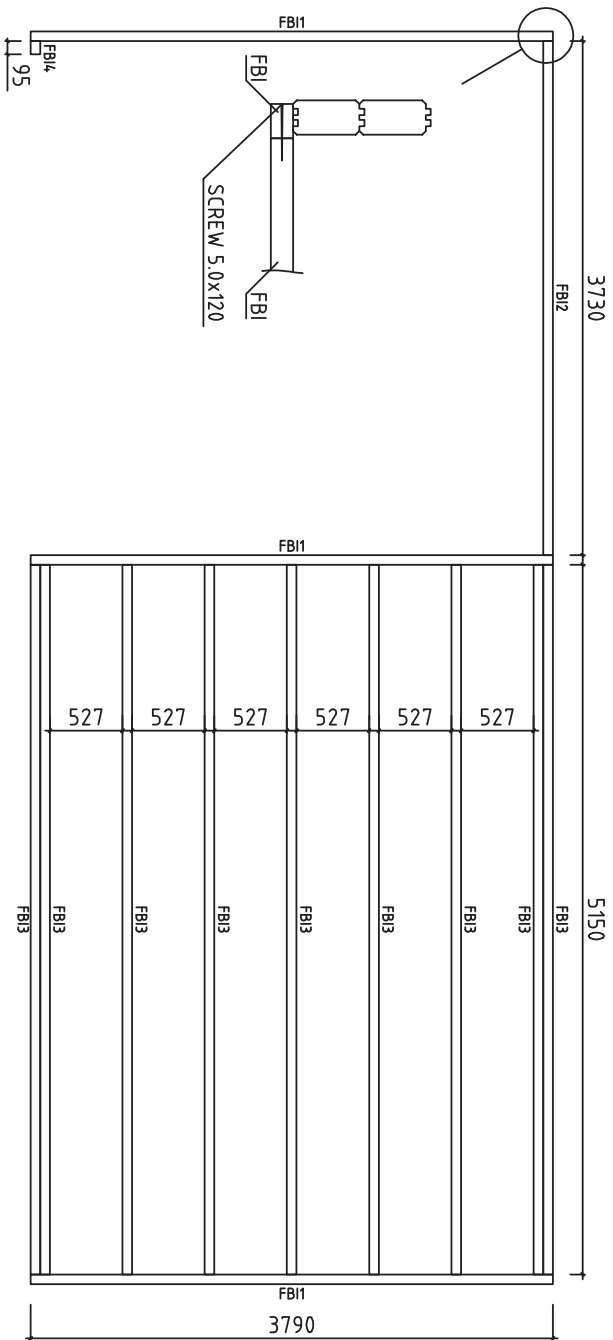




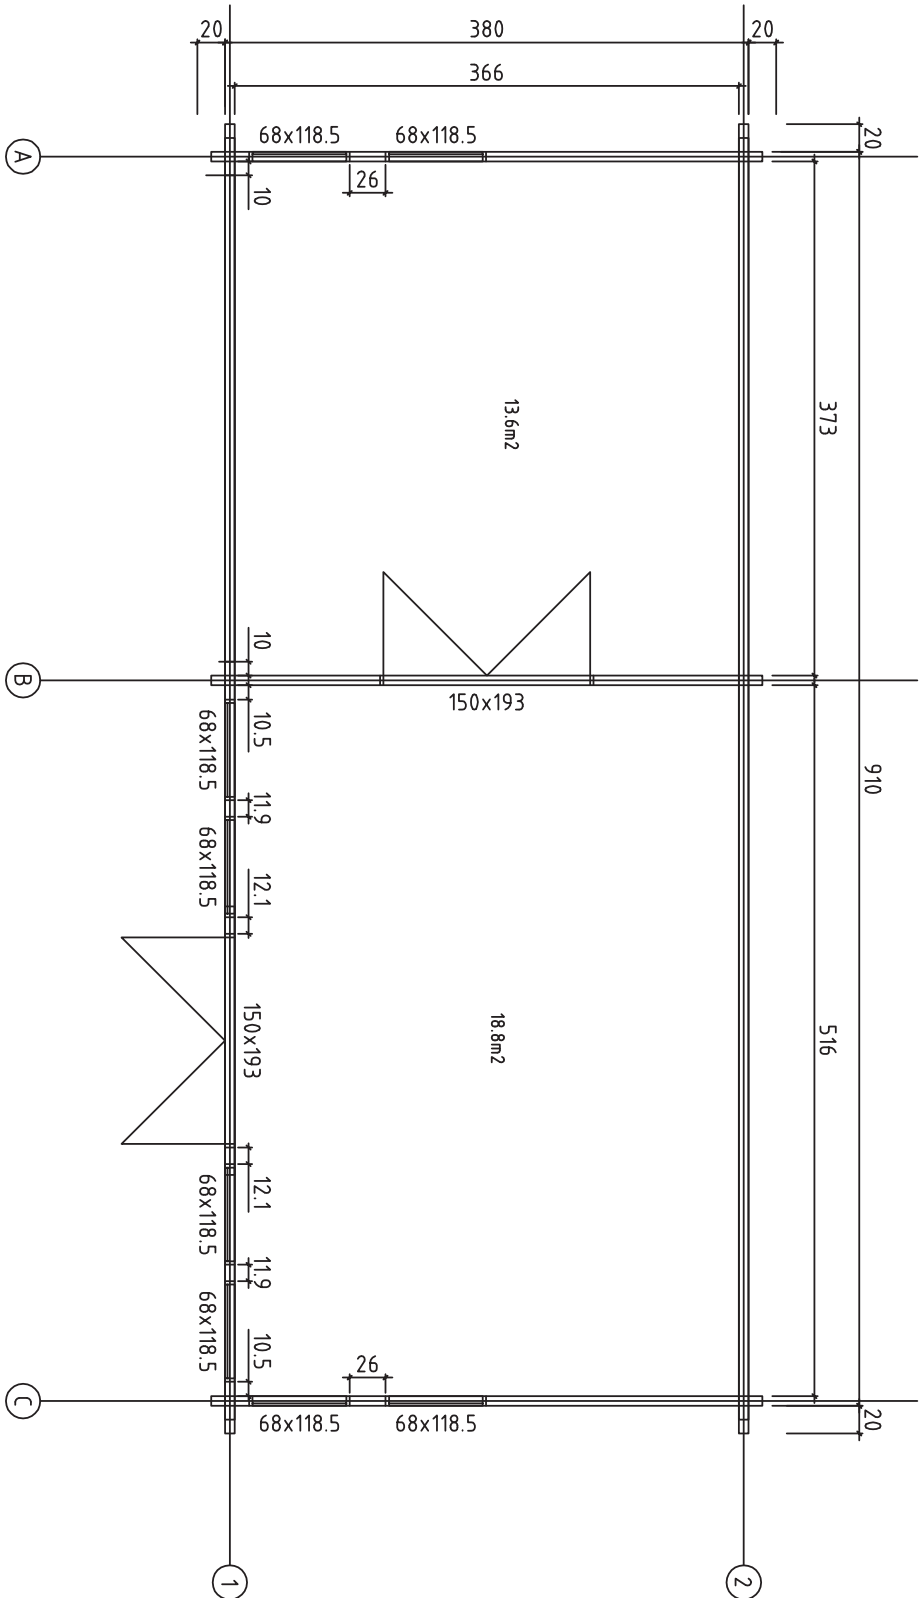
Date rev. Description

V 1.0

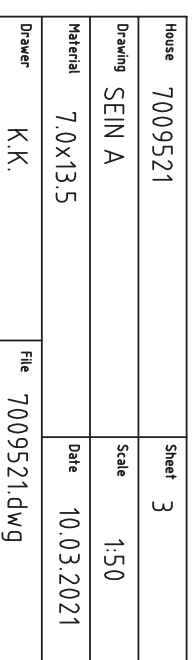
House	7009521	Sheet
Drawing	3D	Scale
Material	70x135	Date 10.03.2021
Drawer	K.K.	File 7009521 3D.dwg

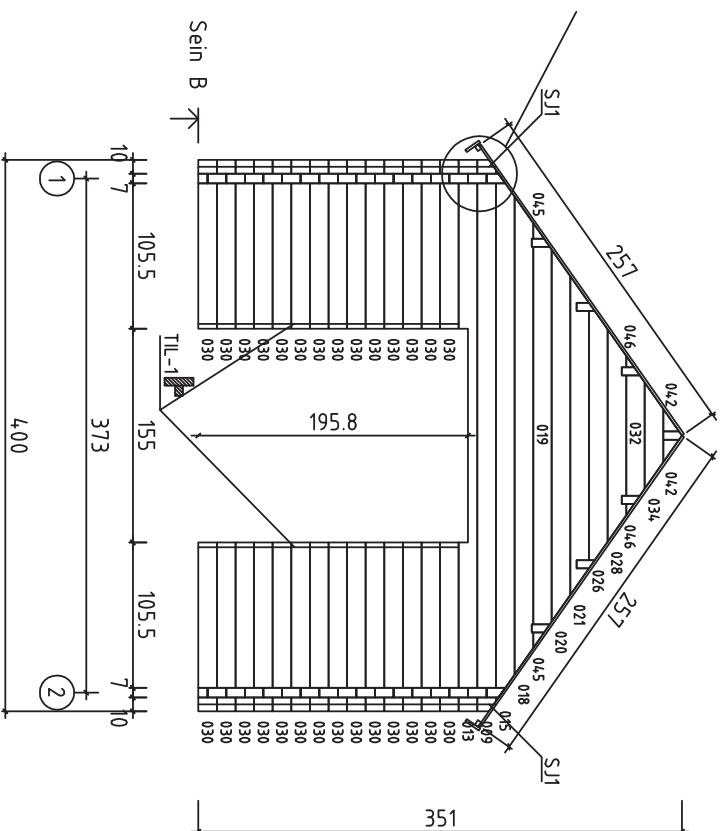


House	7009521	Sheet	1
Drawing	FLOORBEAMS-FUSSBODENBALKEN-VLOERBALKEN	Scale	1:50
Material	70x4,5	Date	10.03.2021
Drawer	K.K.	File	7009521.dwg

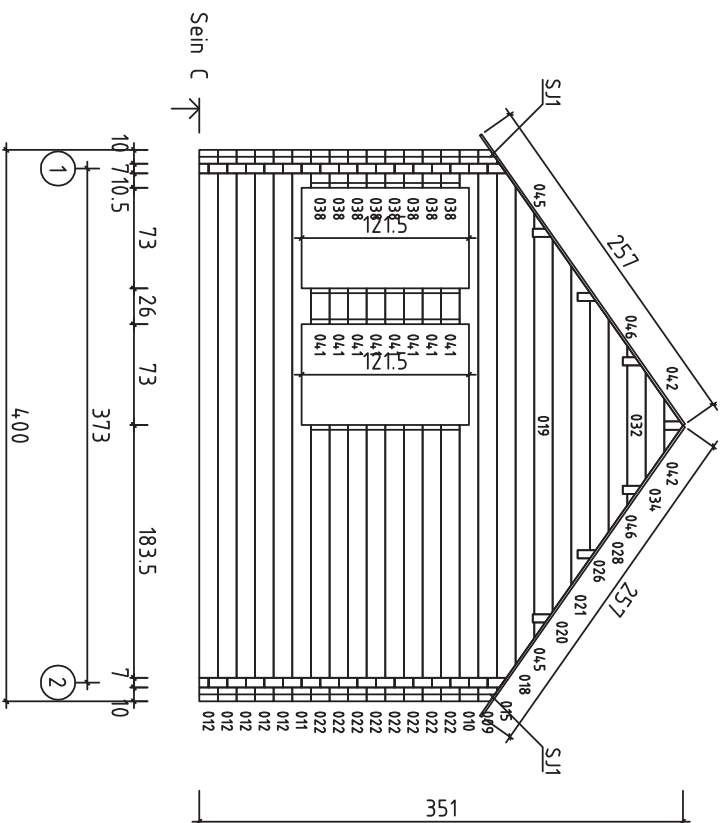


House	7009521	Sheet	2
Drawing	Plan	Scale	1:50
Material	70x135	Date	10.03.2021
Drawer	K.K.	File	7009521.dwg

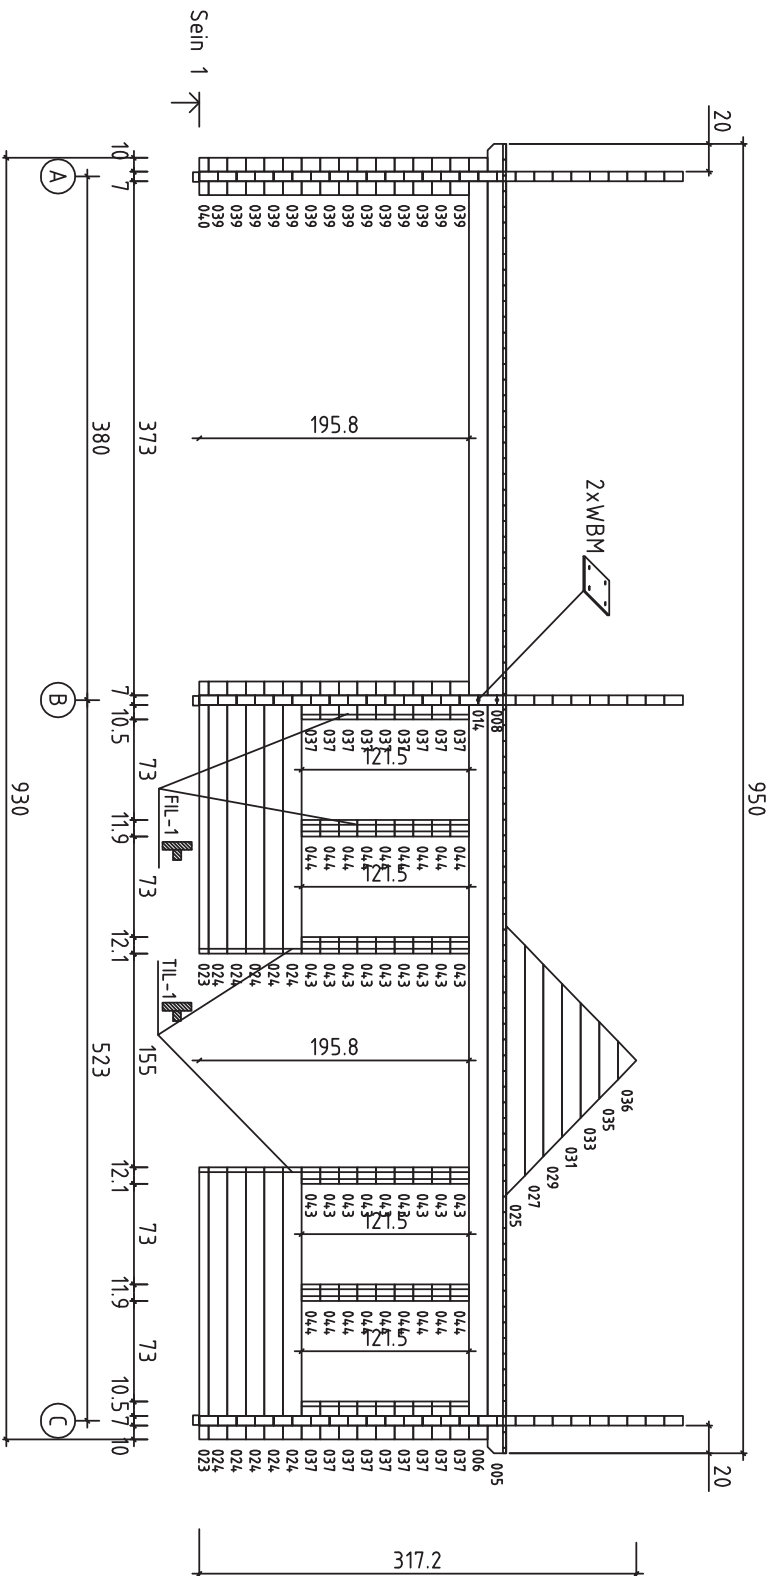




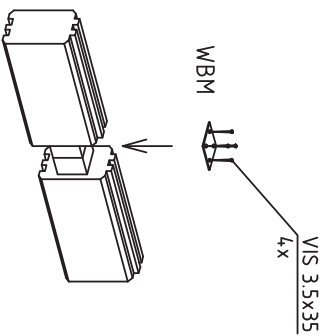
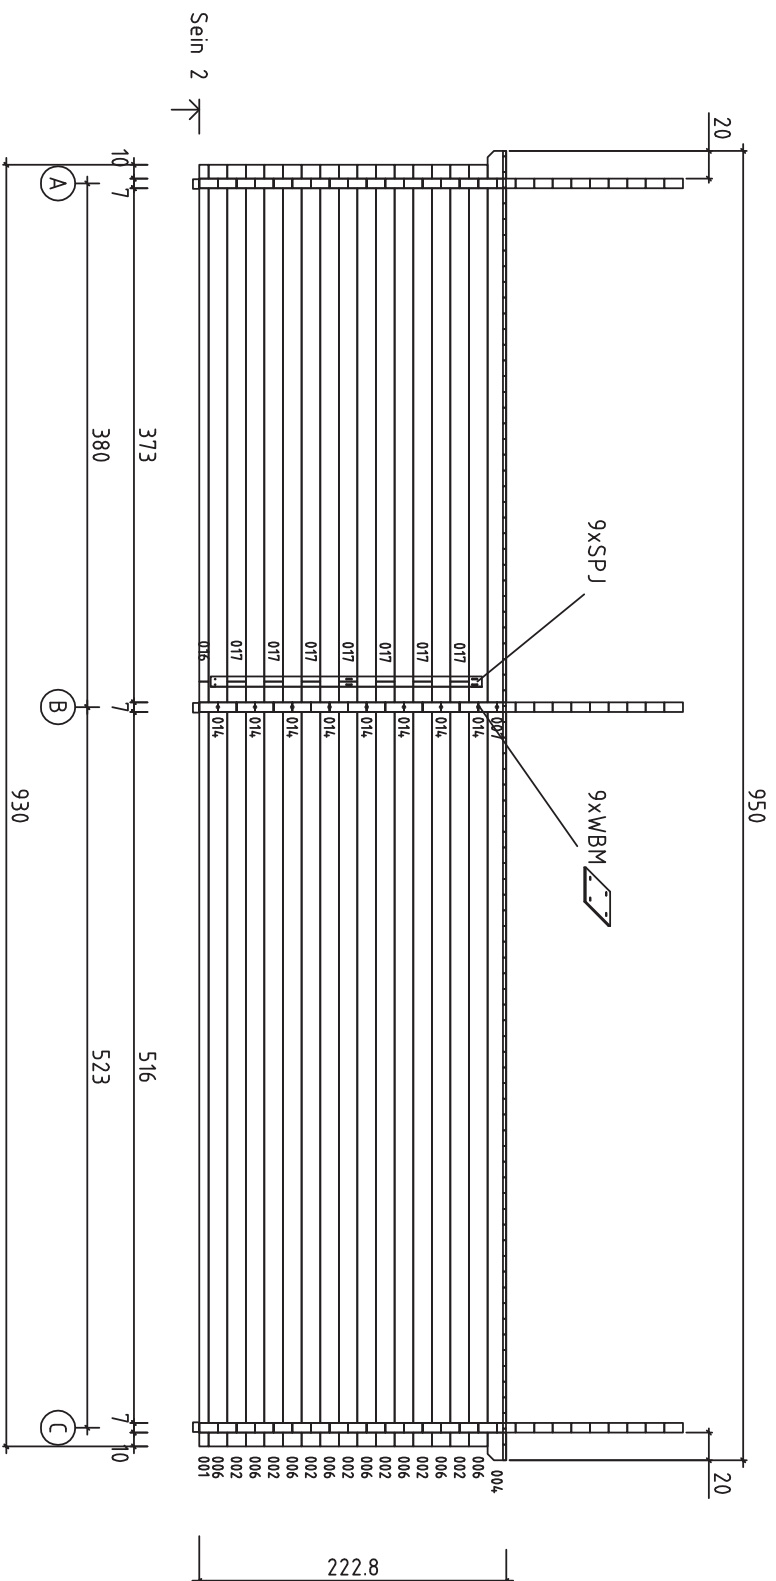
House	7009521	Sheet	4
Drawing	SEIN B	Scale	1:50
Material	7.0x13.5	Date	10.03.2021
Drawer	K.K.	File	7009521.dwg



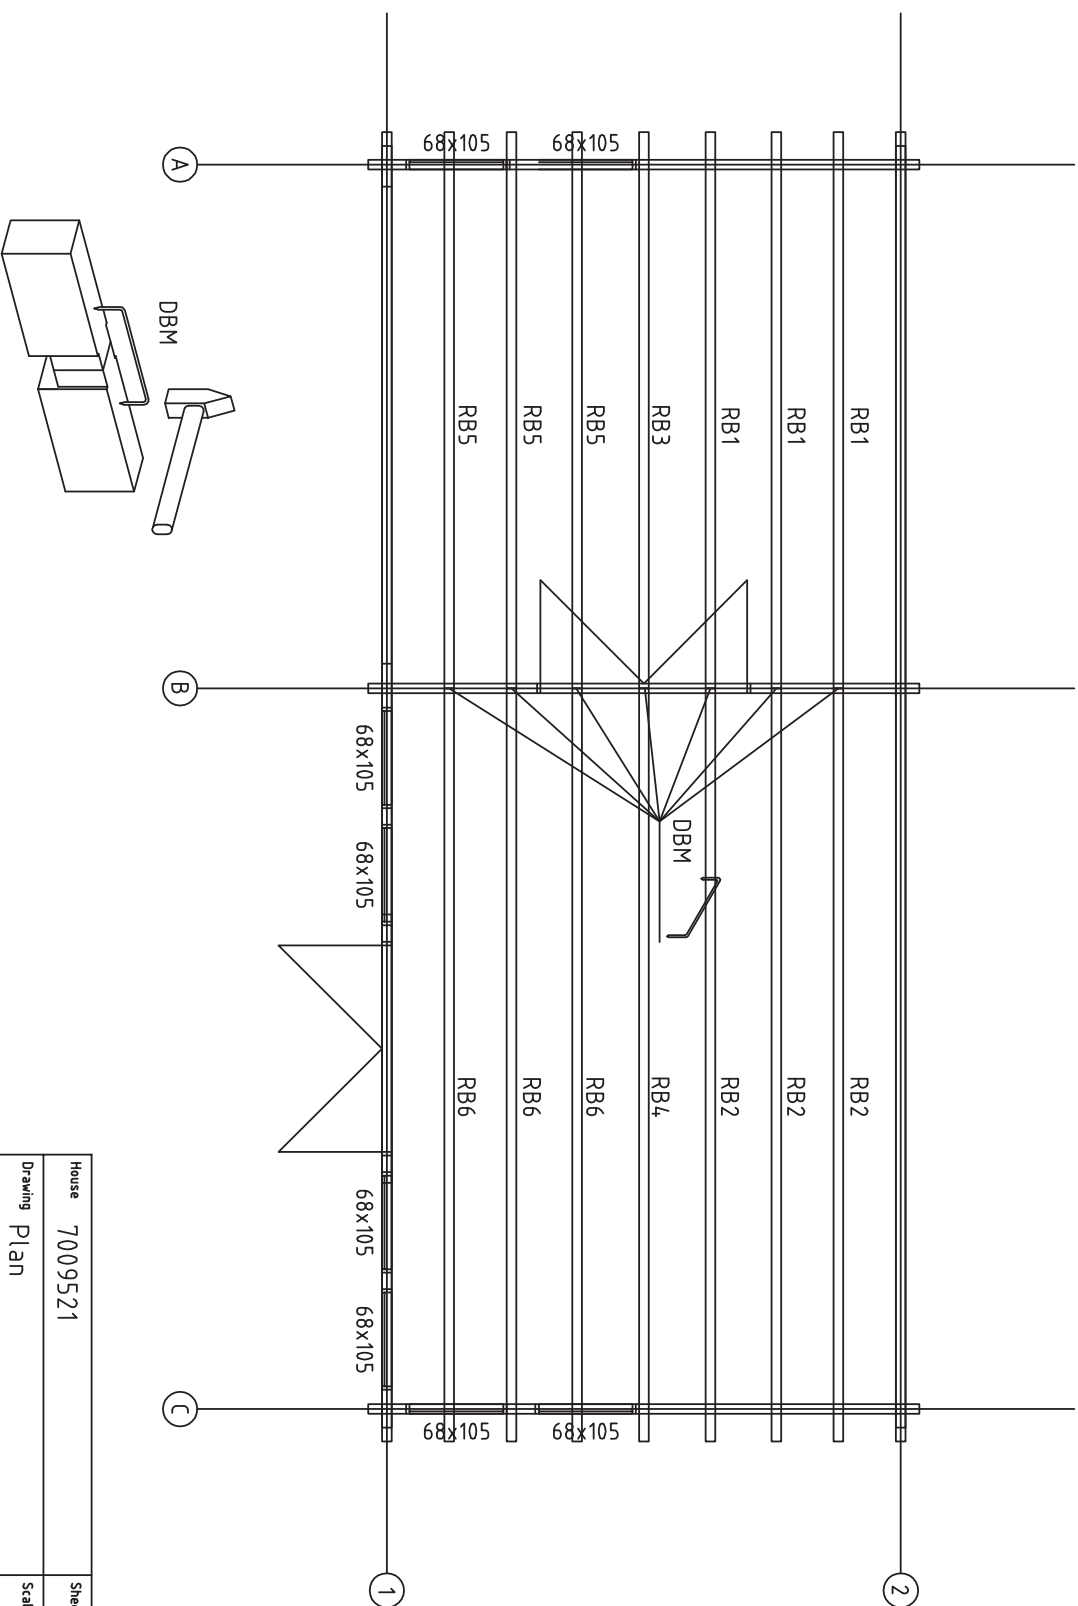
House	7009521	Sheet	5
Drawing	SEIN C	Scale	1:50
Material	7.0x13.5	Date	10.03.2021
Drawer	K.K.	File	7009521.dwg



House	7009521	Sheet	6
Drawing	SEIN 1	Scale	1:50
Material	7.0x13.5	Date	10.03.2021
Drawer	K.K.	File	7009521.dwg

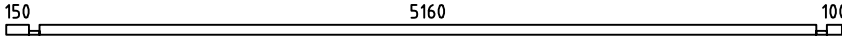
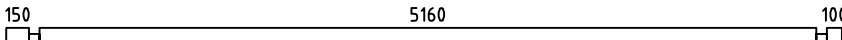
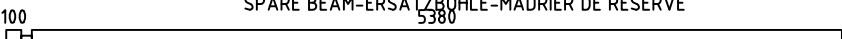
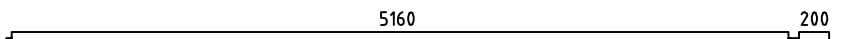
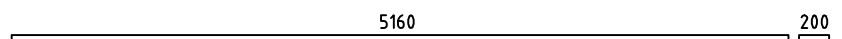
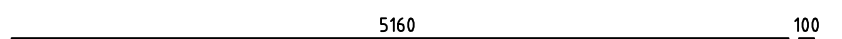
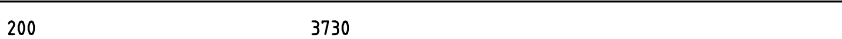
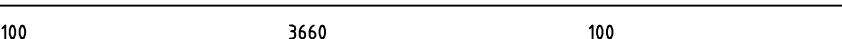
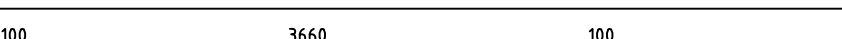
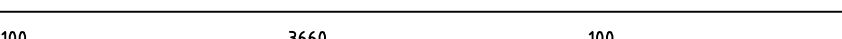
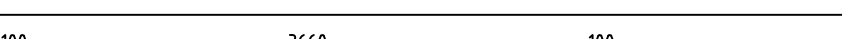
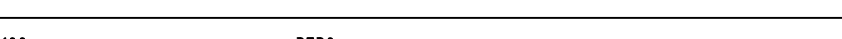
 
 
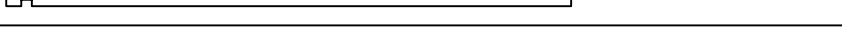
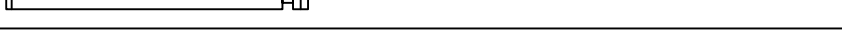
 
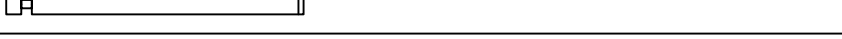
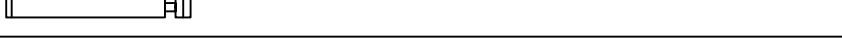


House	7009521	Sheet	7
Drawing	SEIN 2	Scale	1:50
Material	7.0x13.5	Date	10.03.2021
Drawer	K.K.	File	7009521.dwg

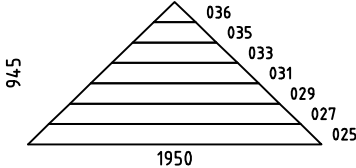
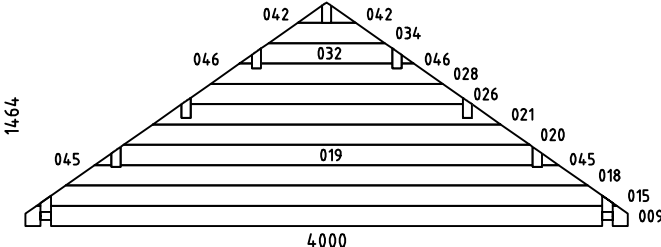
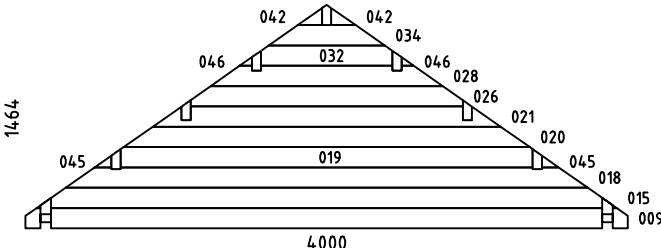
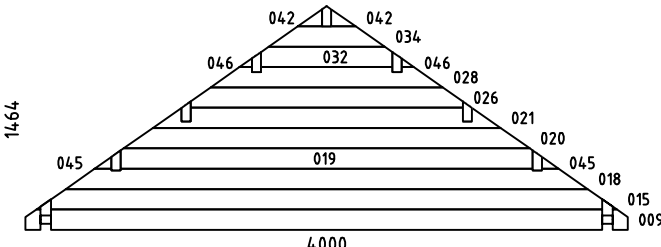
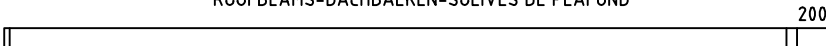
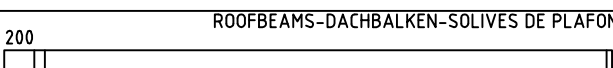
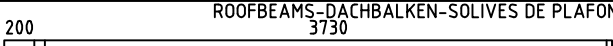


House	7009521	Sheet	8
Drawing	Plan	Scale	1:50
Material	70x14.0	Date	10.03.2021
Drawer	K.K.	File	7009521.dwg

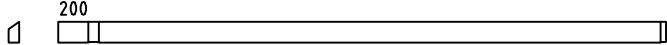
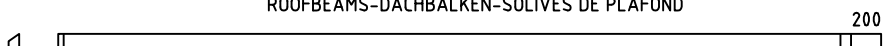
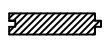
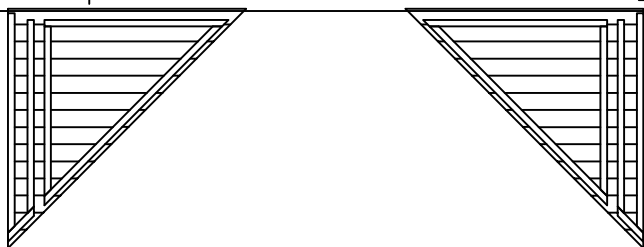
1.PAKK 605x120x74 2.PAKK 600x120x47

Pos	7009521	Pcs.	Profil (mm)	L (mm)
001		1	70x68	5550
002		7	70x135	5550
003		1	70x135	5550
004		1	70x135	5465
005		1	70x135	5465
006		9	70x135	5365
007		1	70x135	4035
008		1	70x135	4035
010		2	70x135	4000
011		2	70x135	4000
012		10	70x135	4000
013		1	70x135	4000
014		9	70x135	3935
016		1	70x68	3750
017		7	70x135	3750
022		16	70x135	2005
023		2	70x68	1975
024		10	70x135	1975
030		28	70x135	1225
037		18	70x135	275
038		16	70x135	275
039		14	70x135	270
040		1	70x68	270
041		16	70x135	260
043		18	70x135	121
Kood	7009521	Materjal	File 7009521.dwg	Leht 9

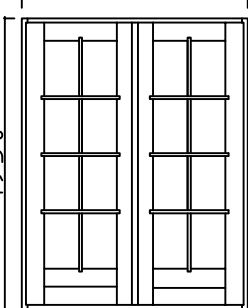
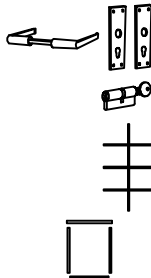
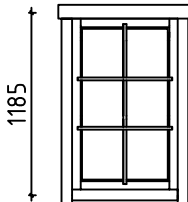
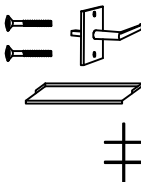
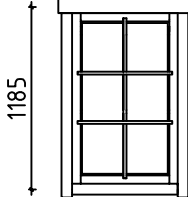
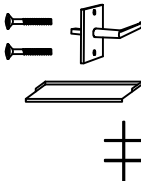
1.PAKK 605x120x74 2.PAKK 600x120x47

Pos	7009521		Pcs.	Profil (mm)	L (mm)
044			18	70x135	119
W1-1			1	70x945	1950
WA-1			1	70x1460	4000
WB-1			1	70x1460	4000
WC-1			1	70x1460	4000
SH	HIT BLOCK-SCHLAGHÖLZER-MADRIERS D'ASSEMBLAGE 		2	70x135	300
FBI3	 IMM		9	70x45	5150
FBI1	 IMM		3	70x45	3790
FBI2	 IMM		1	70x45	3730
FBI4	 IMM		1	70x45	95
RB2			3	70x140	5465
RB4			1	70x140	5465
RB1			3	70x140	4035
RB3			1	70x140	4035
Kood	7009521	Materjal	File 7009521.dwg		Leht 10

1.PAKK 605x120x74 2.PAKK 600x120x47

Pos	7009521	Pcs.	Profil (mm)	L (mm)
RB5		3	70x140	4035
RB6		3	70x140	5465
F	FLOORBOARD-FUSSBODENBRETT-VLOERPLANK  or-oder-of	60+1 46+1	28x88 28x114	3650
R1	ROOFBOARD-DACHBRETTER-VOLIGES  or-oder-of	219+1 169+1	18x88 18x114	2570
FF	FLOOR FILLET-FUSSBODENLEISTE-VLOERPLINT 		18x35	18.0
GB1	GABLE BOARD-GIEBELBLENDE-PLANCHE DE RIVE	4	18x120	2610
GB2	GABLE BOARD-GIEBELBLENDE-PLANCHE DE RIVE	2	18x120	1690
EB	EAVE BOARD-TRAUFBRETT-LATTES SOUS VOLIGES 	4	18x90	4750
ES1	EAVE SLAT-TRAUFENLEISTE- Baguettes pour fixer les lattes sous voliges 	4	30x40	4750
RFF1	ROOF FELT FILLET-GIEBELLEISTE- Baguettes pour fixer les planches de rive 	4	18x70	2670
RFF2	ROOF FELT FILLET-GIEBELLEISTE- Baguettes pour fixer les planches de rive 	2	18x70	1690
D	DIAMOND-RAUTE-ELEMENT DE DECORATION 	3	18x90	200
TIL-1	DOOR ASSEMBLING PROFILE-TÜR INSTALLIERUNGSPROFIL  -Tasseau de fixation pour portes	4	43x70	1930
FIL-1 FIL-2	WINDOW ASSEMBLING PROFILE-FENSTER INSTALLIERUNGSPROFIL  -Tasseau de fixation pour fenêtres	8 8	43x70	1185 1050
		1+1	61x1358	1618
SS1	STORM SLAT-STURMLEISTE-STORMLIJST 	2	18x70	1980
	SCREWS-SCHRAUBEN-SCHROEF (FOR-FÜR-VOOR SS1) 	12	ø6	60
	WASHER-SCHEIBE-SCHIJF (FOR-FÜR-VOOR SS1) 	12	ø6	
DBM	ROOFBEAMS CONNECTING METAL-DACHBALKEN BEFESTIGUNGSMETALLE- Connecteur métallique pour solives de plafond 	7		
WBM	WALL FIXING PLATE-WANDBOHLN BEFESTIGUNGSMETALLE- PATTE D'ASSEMBLAGE 	11	50	50
SJ1	SCREW JOINT-GEWINDESTANGE -STELSCHROEF 	6	M10	2190
	NAIL-NAGEL-NAGEL F1, R1 	1525	2,5x60	
	SCREWS-SCHRAUBEN-SCHROEF WBM FOR-FÜR-VOOR 	45	3,5x35	
Kood	7009521	Materjal	File 7009521.dwg	Leht 11

1.PAKK 605x120x74 2.PAKK 600x120x47

Pos	7009521	Pcs.	Profil (mm)	L (mm)				
	SCREWS-SCHRAUBEN-SCHROEF FOR-FÜR-V00R GB1, GB2, RFF1, EB1, ES1, D	95	ø4.5	50				
	SCREWS-SCHRAUBEN-SCHROEF FOR-FÜR-V00R 001, 016, 2x023, 040	43	ø4.5	90				
	SCREWS-SCHRAUBEN-SCHROEF FOR-FÜR-V00R FBI1, FBI2, FBI3, FBI4	42	ø5.0	120				
	SCREWS-SCHRAUBEN-SCHROEF FOR-FÜR-V00R RB1, RB2	28	ø6.0	160				
	Doubledoor-Doppeltür-Double porte 1500x1930 - 2 pcs-st-unt (r-r-d) 1500 1930  AST_PRE P.P.  2 2 2 4 2 WINDOW-FENSTER-Fenêtre 680x1185 6 pcs-st-unt (2 right-rechts-Droit) (4 left-links-Gauche) AST_1H 680 1185  4V +2P  6 6 6 6 WINDOW-FENSTER-Fenêtre 680x1185 2 pcs-st-unt (4 right-rechts-Droit) AST_1H_K 680 1185  2P  2 2 2 2							
Kood	7009521	Materjal		File 7009521.dwg	Leht 12			