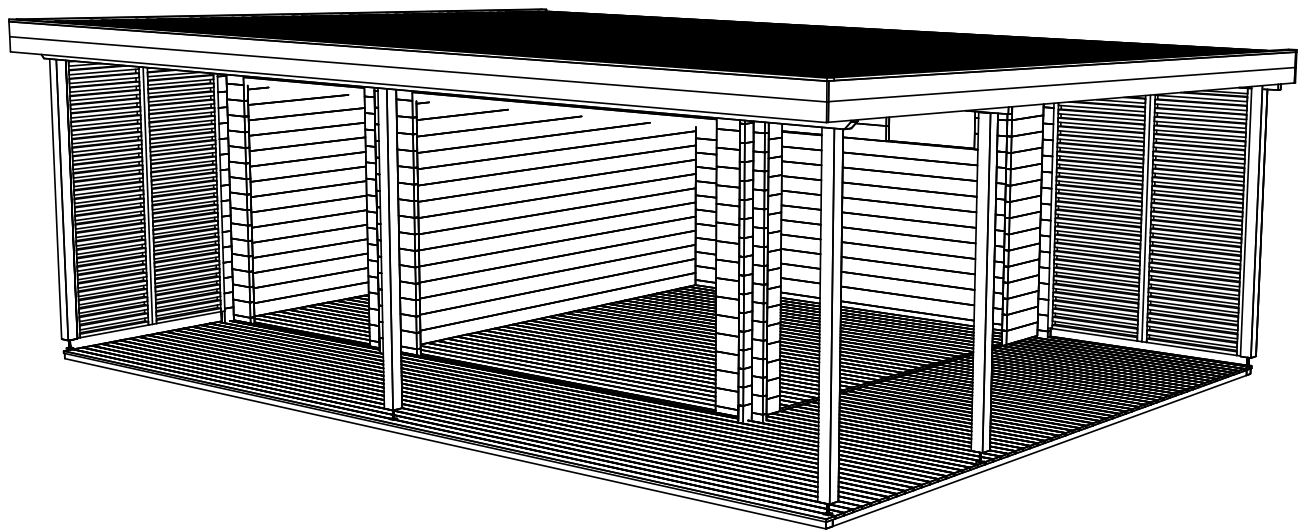
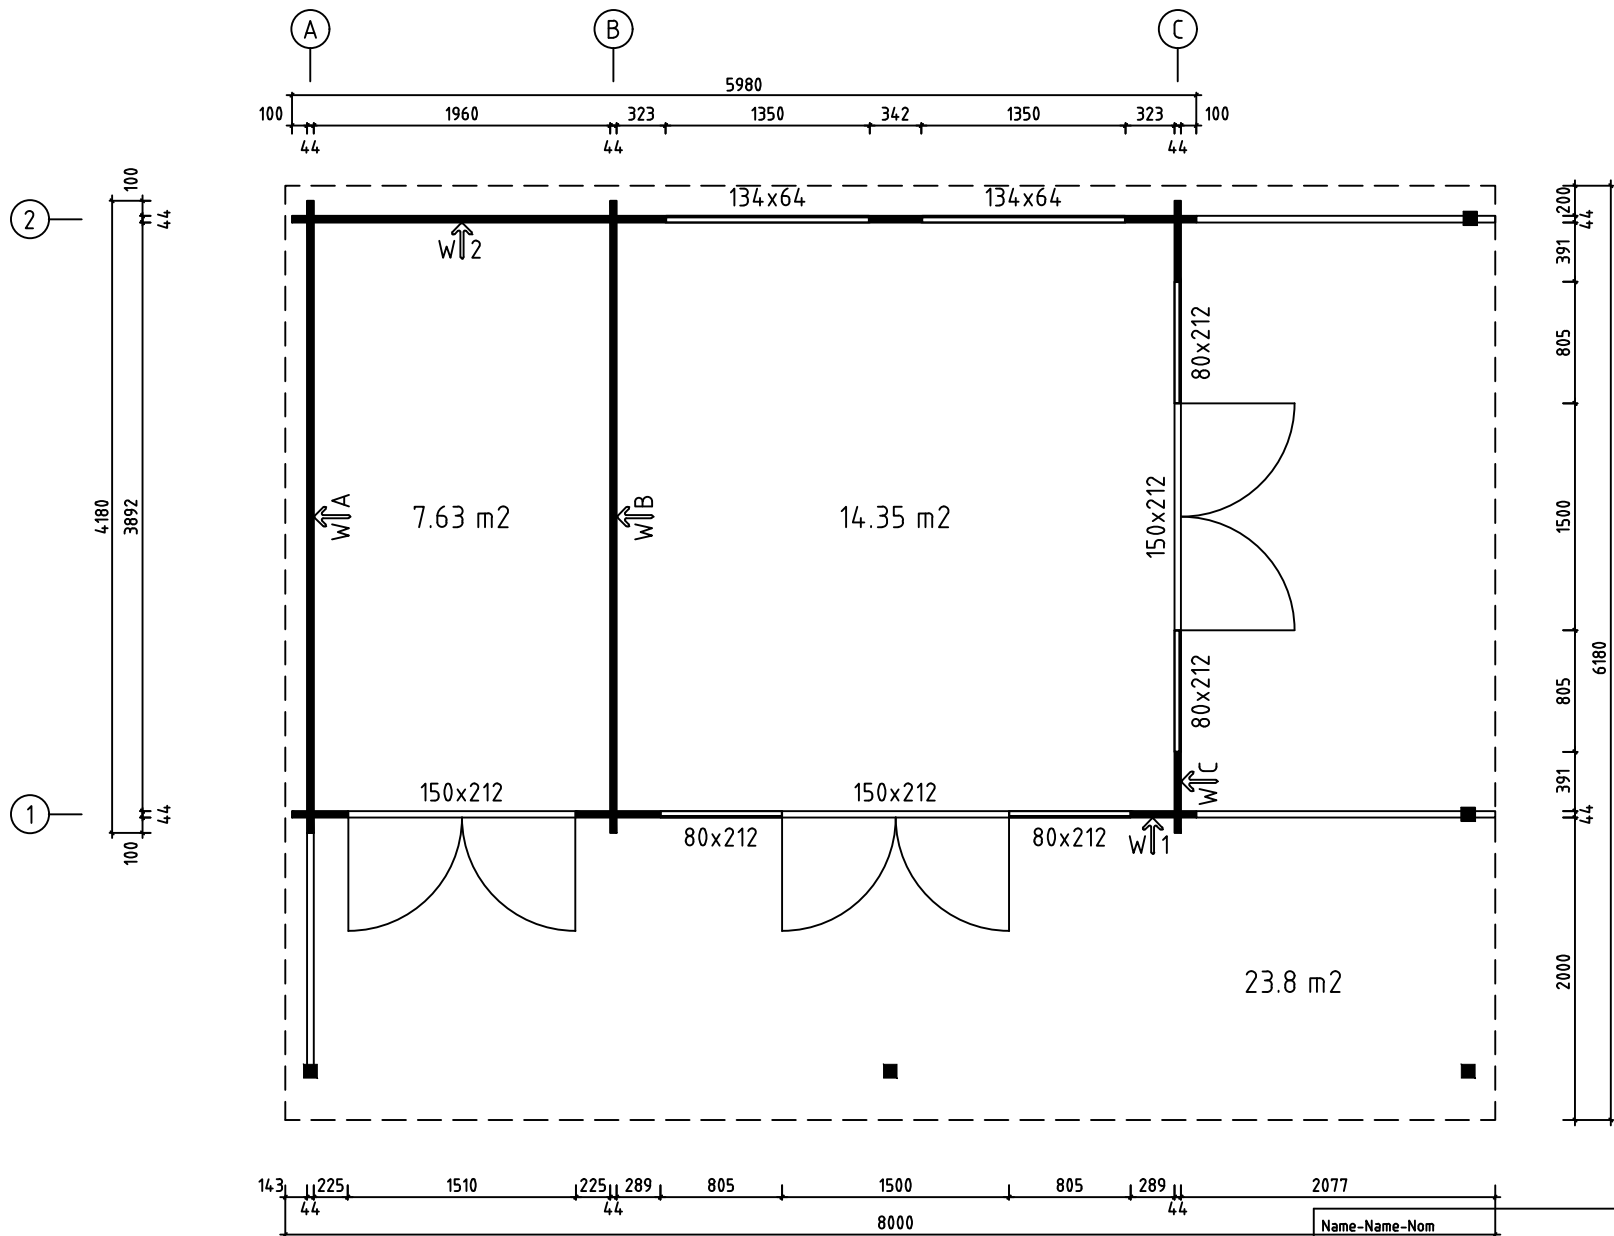
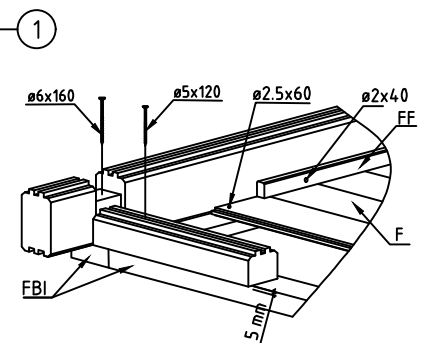
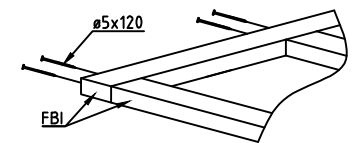
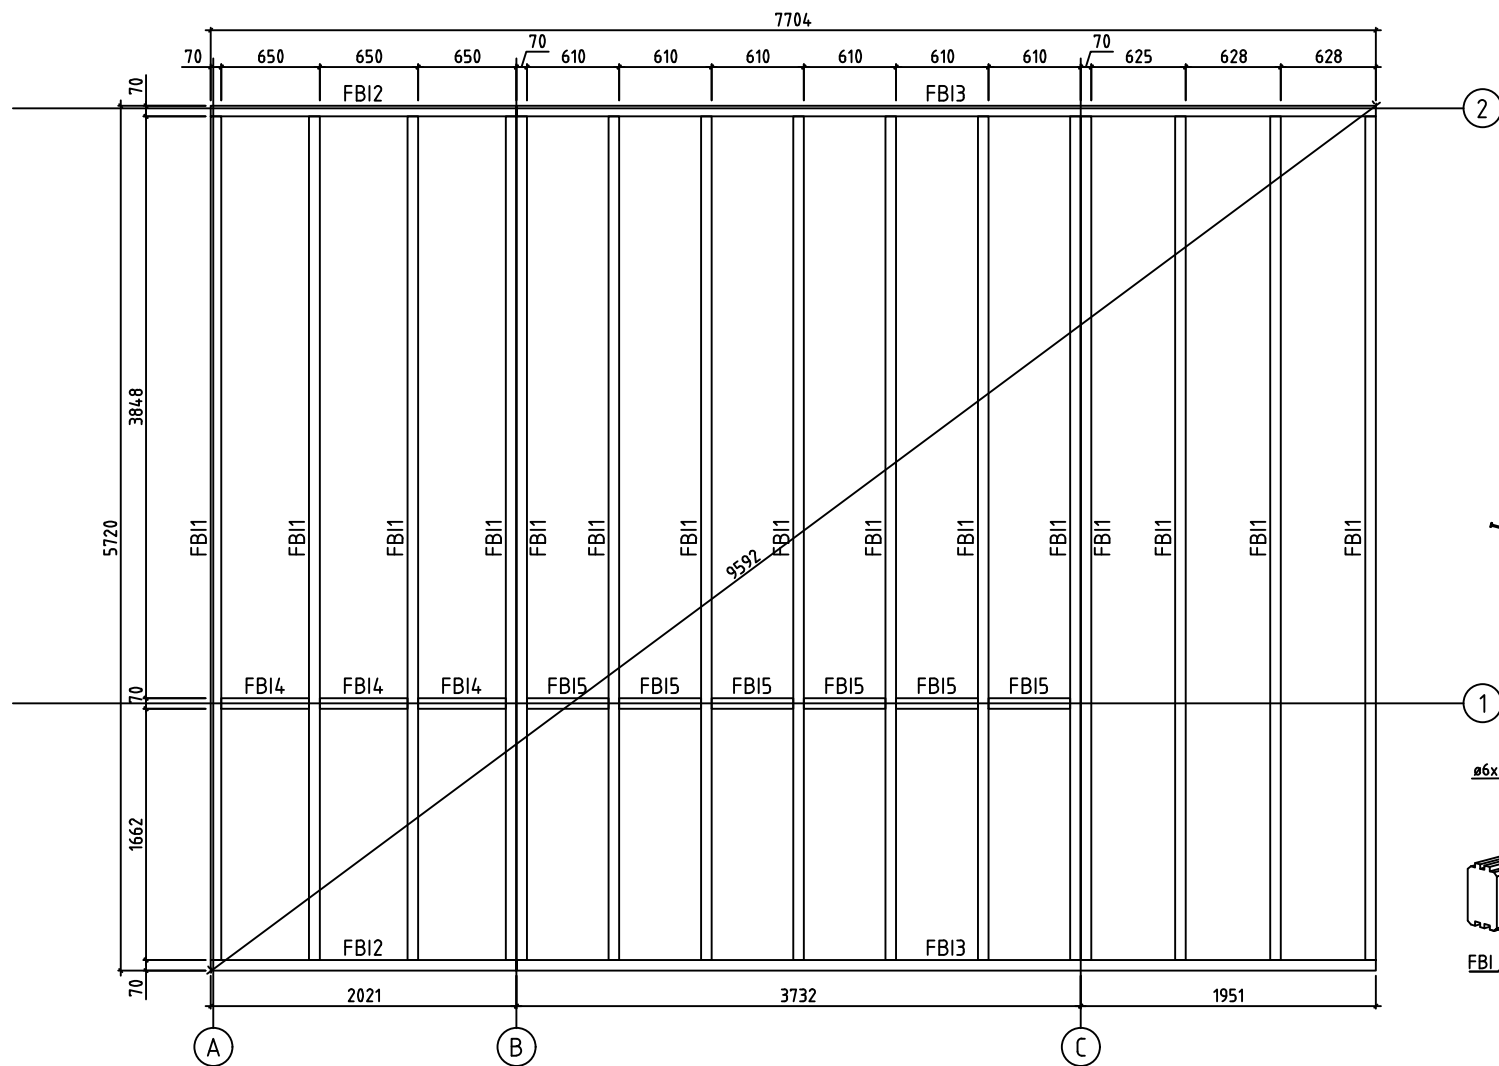





Name-Name-Nom 4424020		Page-Seite-Page 1
View-Aussicht-Vue 3D		Scale-Maßstab-Echelle 1:50
Material-Material-Matériel 44x135		Date-Datum-Date 09.05.2025
Drafter-Zeichner-Rédacteur EJ	File	




Name-Name-Nom		Page-Seite-Page
4 4 2 4 0 2 0		2
View-Aussicht-Vue		Scale-Maßstab-Echelle
GROUNDPLAN - GRUNDPLAN - PLAN DE MASSE		1:50
Material-Material-Matériel		Date-Datum-Date
4 4 x 1 3 5		09.05.2025
Drafter-Zeichner-Rédacteur		File
E J		




Name-Name-Nom	4424020	Page-Seite-Page	3
View-Aussicht-Vue	FOUNDATION - FUNDAMENT - FONDATION	Scale-Maßstab-Echelle	1:50
Material-Material-Matériel	44x135	Date-Datum-Date	09.05.2025
Drafter-Zeichner-Rédacteur	EJ	File	

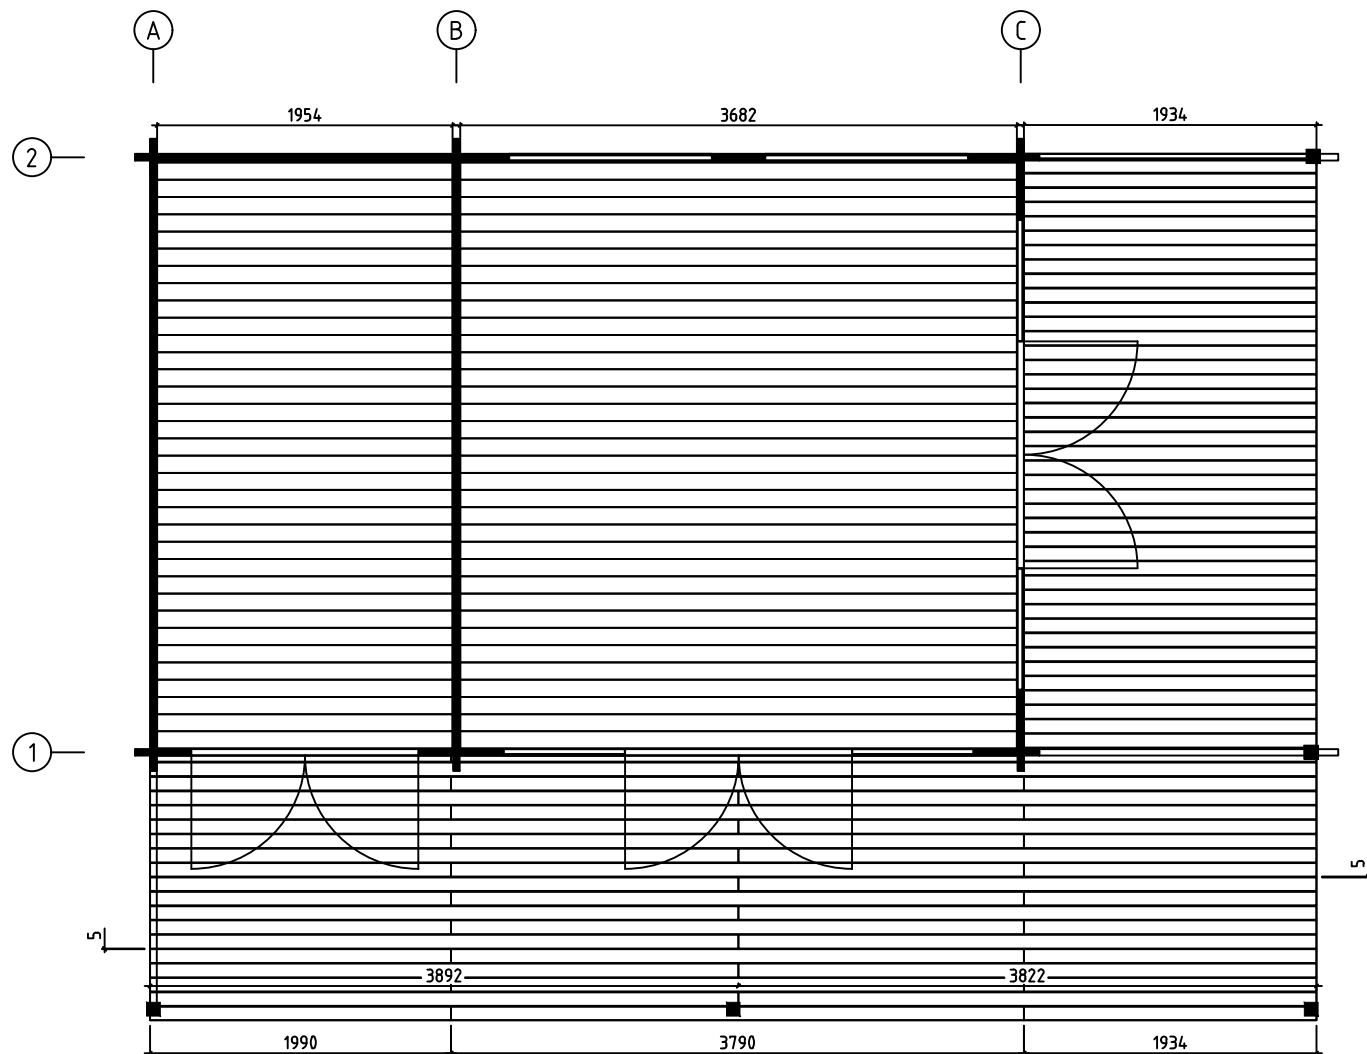



Name-Name-Nom 4 4 2 4 0 2 0		Page-Seite-Page 4
View-Aussicht-Vue FLOOR BOARDS-FUSSBODENBRETTER-LAME DE PLANCHER		Scale-Maßstab-Echelle
Material-Material-Matériel 4 4 x 1 3 5		Date-Datum-Date 09.05.2025
Drafter-Zeichner-Rédacteur E J		File

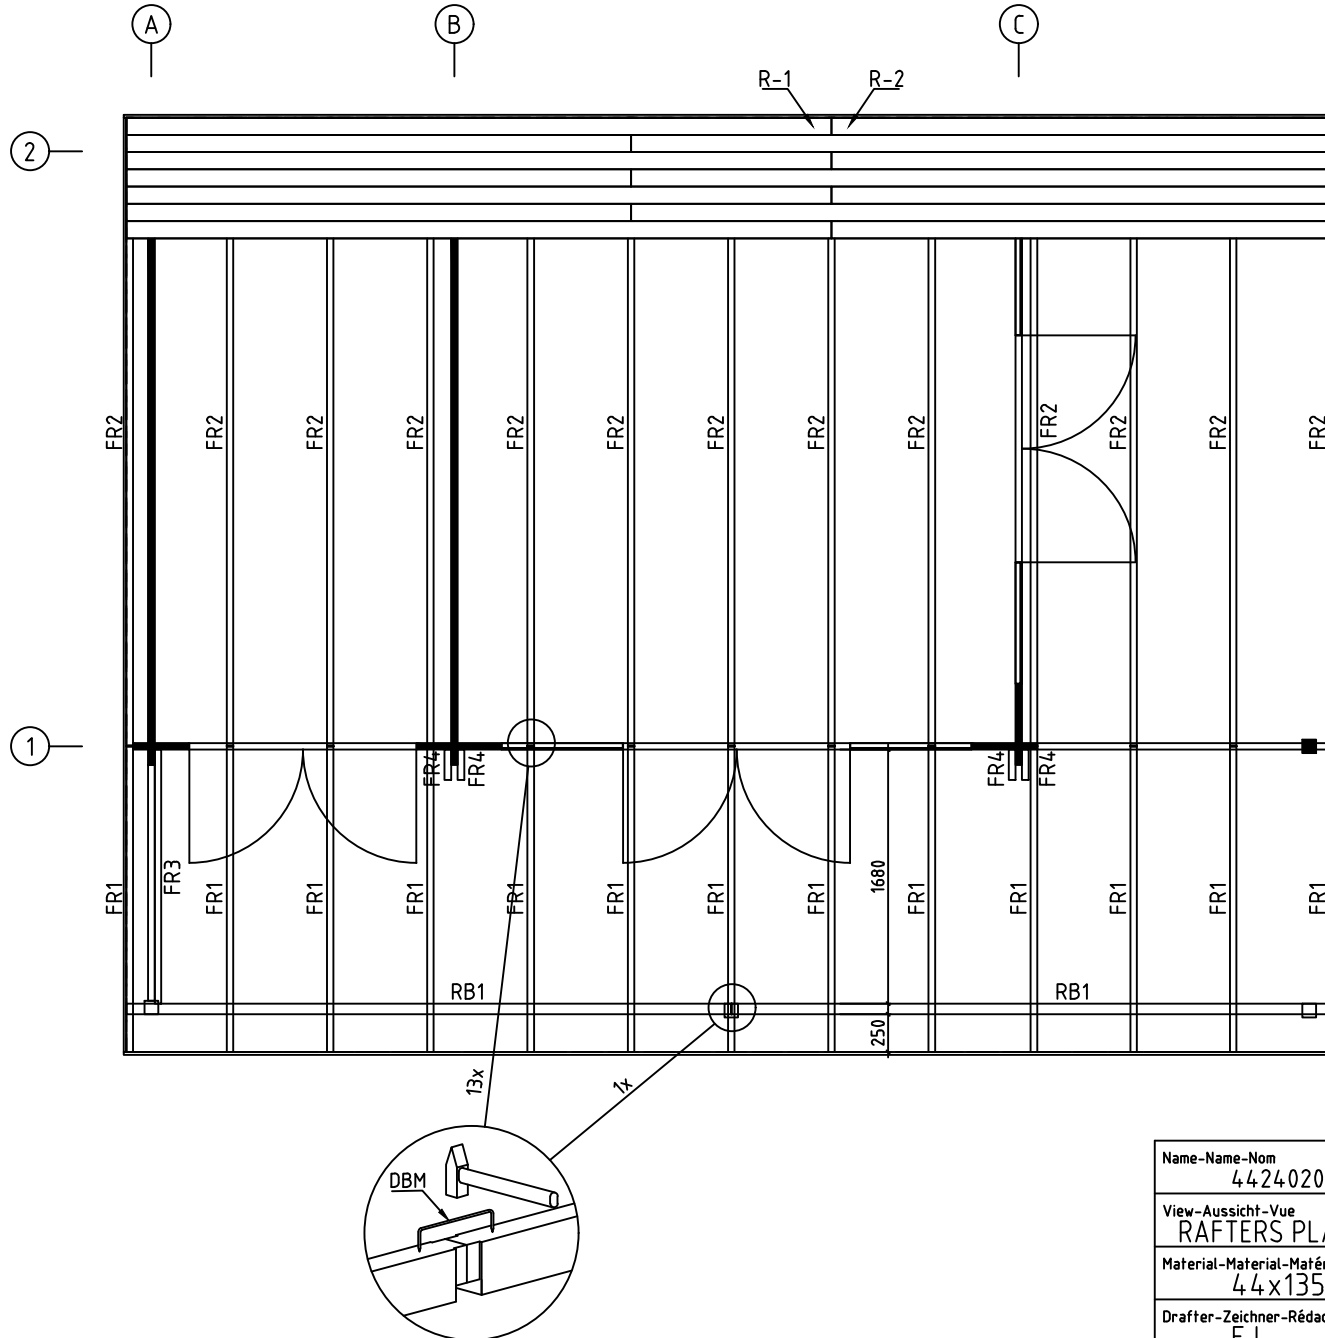


Name-Name-Nom 4424020		Page-Seite-Page 5
View-Aussicht-Vue RAFTERS PLAN - DACHSPARREN - PLAN DE CHEVRON		Scale-Maßstab-Echelle
Material-Material-Matériel 44x135		Date-Datum-Date 09.05.2025
Drafter-Zeichner-Rédacteur EJ		File

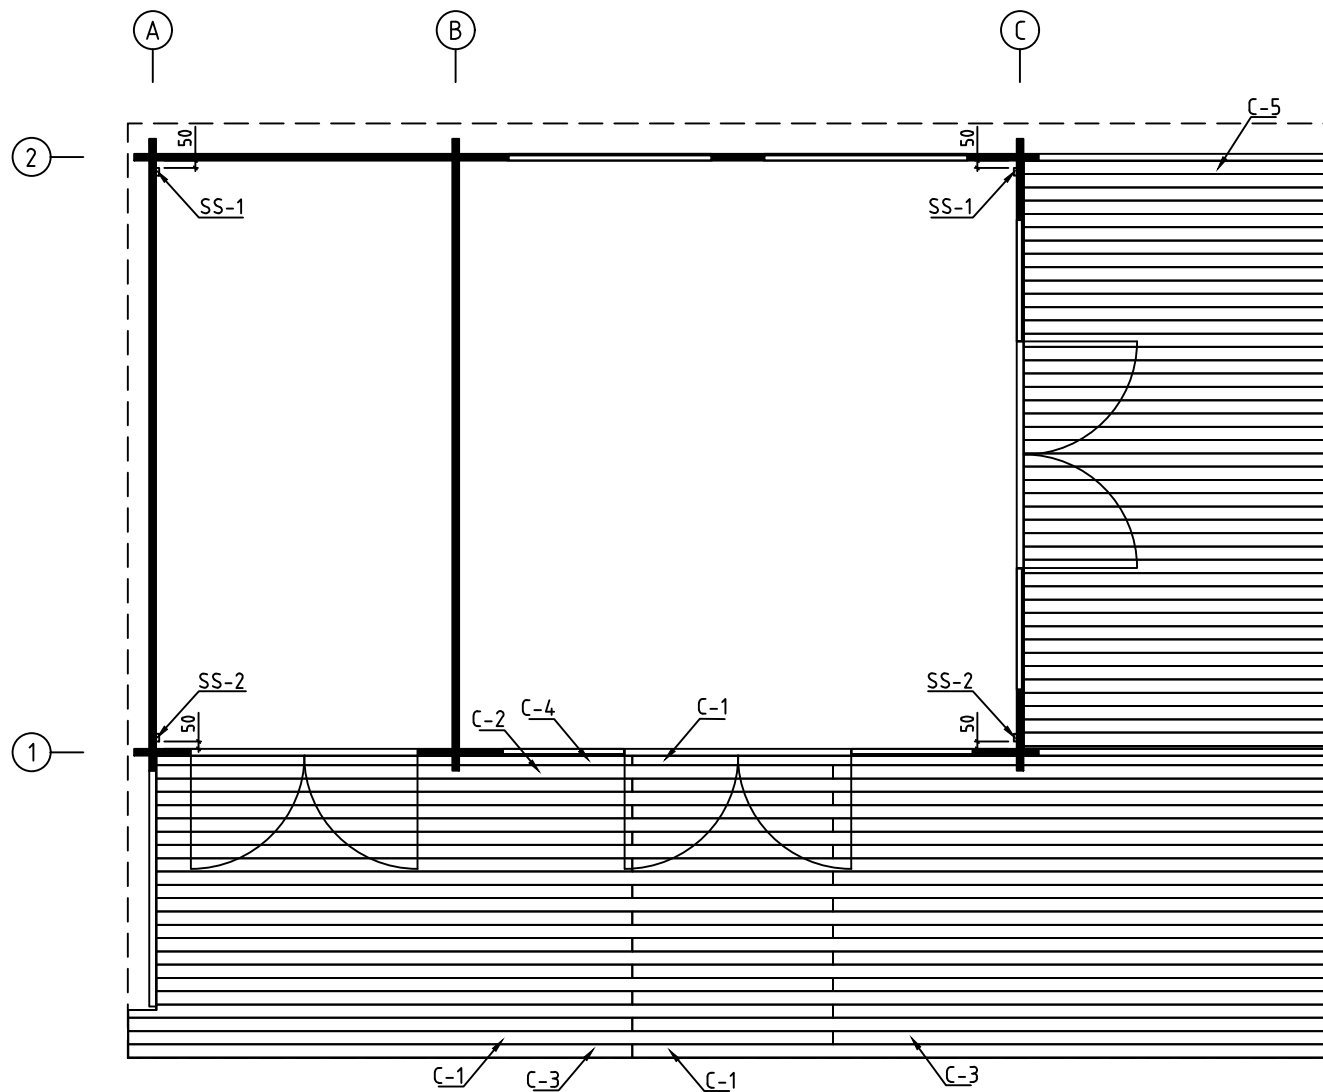


Name-Name-Nom 4424020		Page-Seite-Page 6
View-Aussicht-Vue CEILING BOARDS - DECKENBRETTTER - VOLIGES SOUS PLAFOND		Scale-Maßstab-Echelle
Material-Material-Matériel 44x135		Date-Datum-Date 09.05.2025
Drafter-Zeichner-Rédacteur EJ	File	

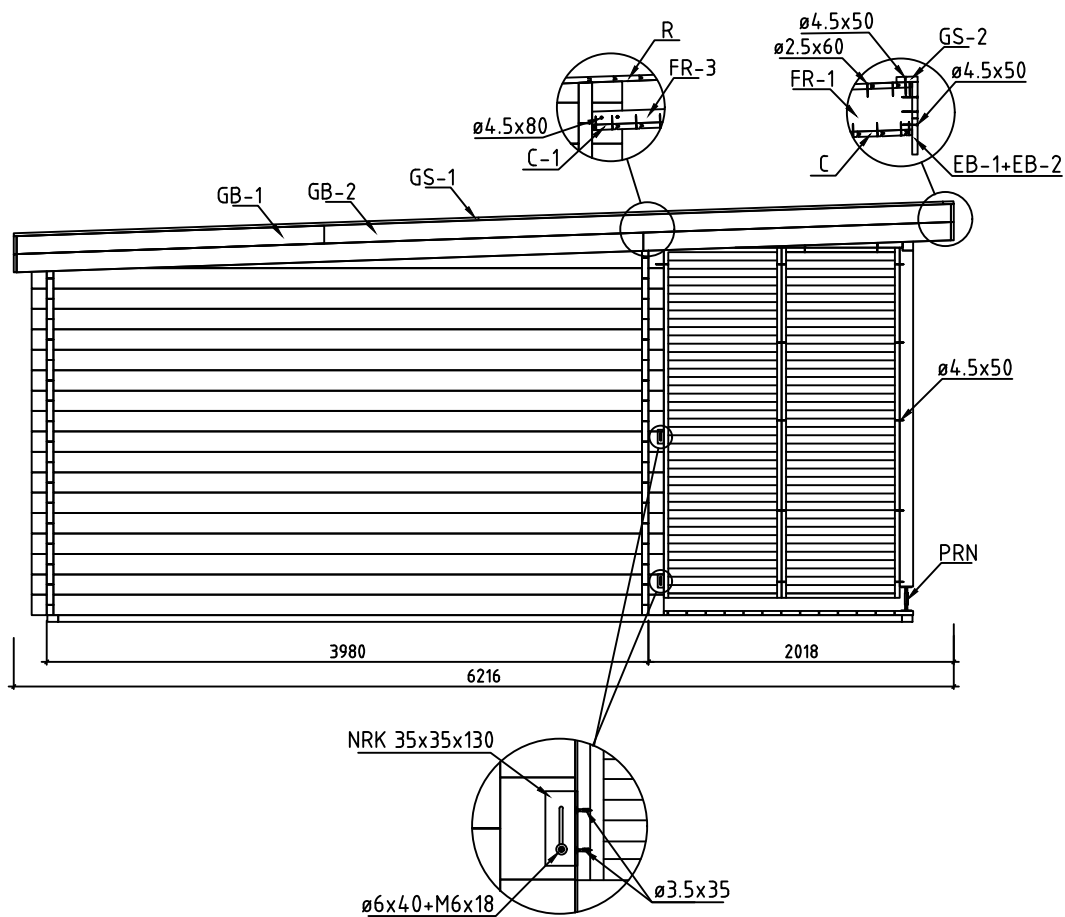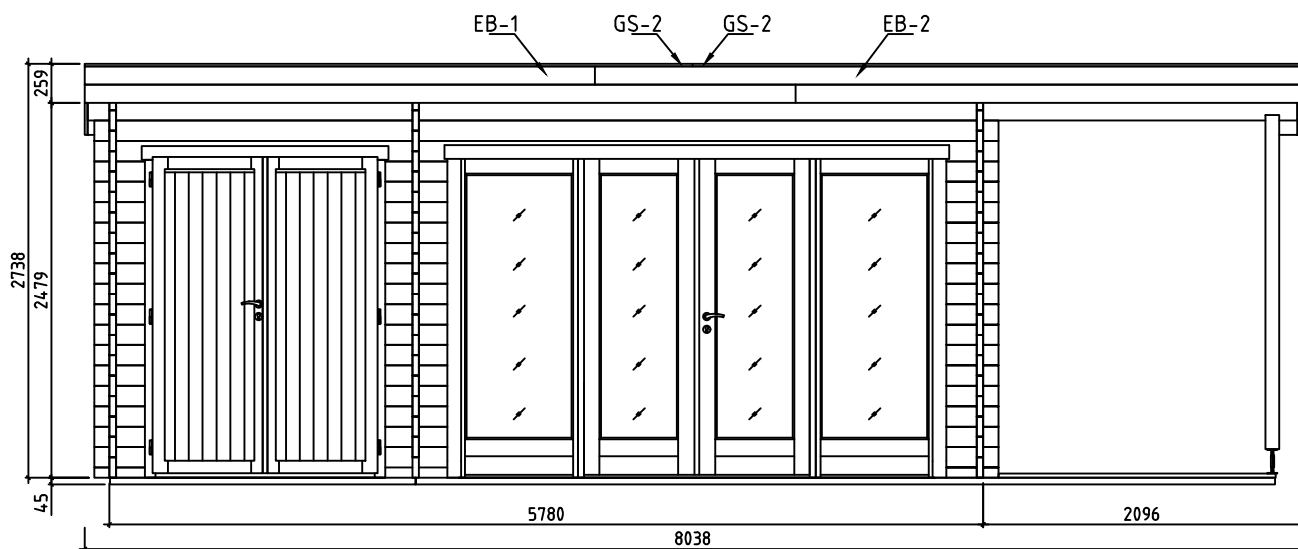


Name-Name-Nom 4424020		Page-Seite-Page 7
View-Aussicht-Vue VIEWS-ANSICHTEN-VUE DES MURS		Scale-Maßstab-Echelle 1:50
Material-Material-Matériel 44x135		Date-Datum-Date 09.05.2025
Drafter-Zeichner-Rédacteur EJ	File	

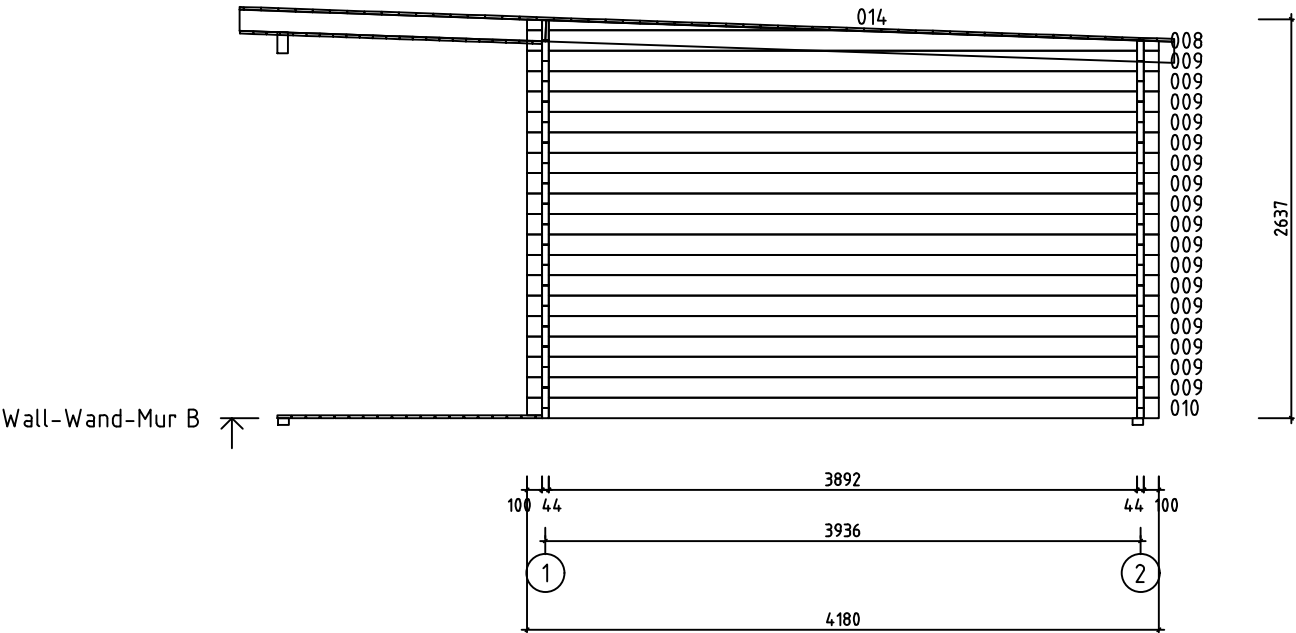

Name-Name-Nom 4424020		Page-Seite-Page 9
View-Aussicht-Vue Wall-Wand-Mur B		Scale-Maßstab-Echelle 1:50
Material-Material-Matériel 44x135		Date-Datum-Date 09.05.2025
Drafter-Zeichner-Rédacteur EJ	File	

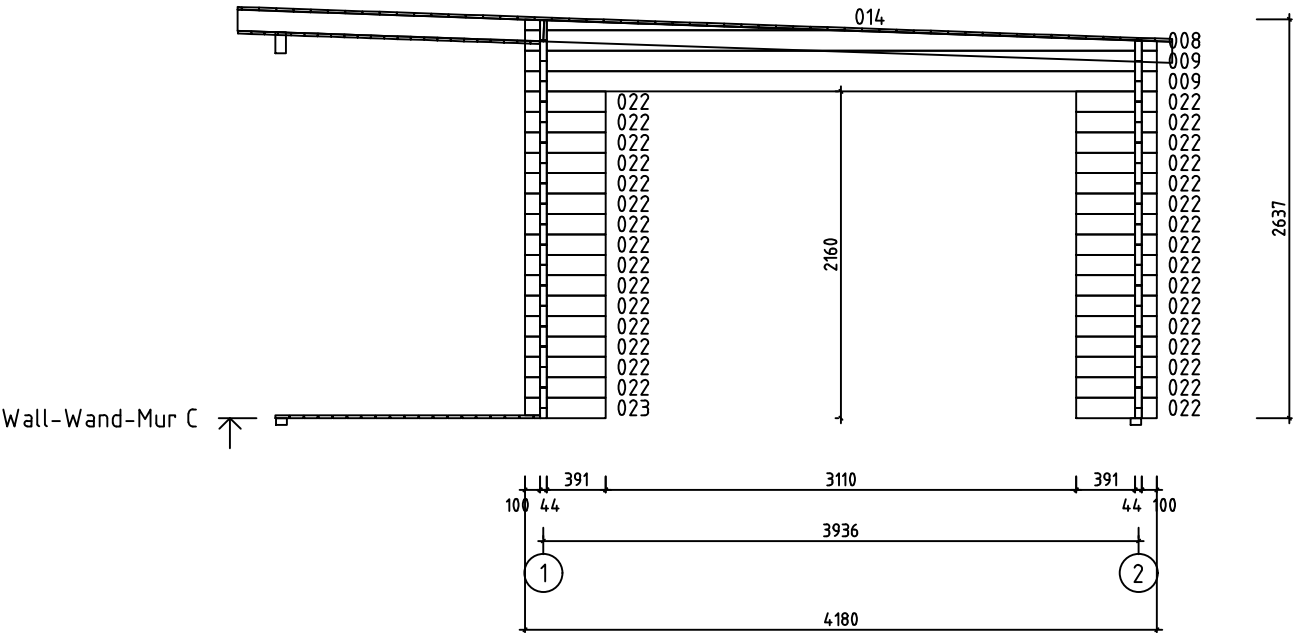











Name-Name-Nom 4424020		Page-Seite-Page 10
View-Aussicht-Vue Wall-Wand-Mur C		Scale-Maßstab-Echelle 1:50
Material-Material-Matériel 44x135		Date-Datum-Date 09.05.2025
Drafter-Zeichner-Rédacteur EJ	File	











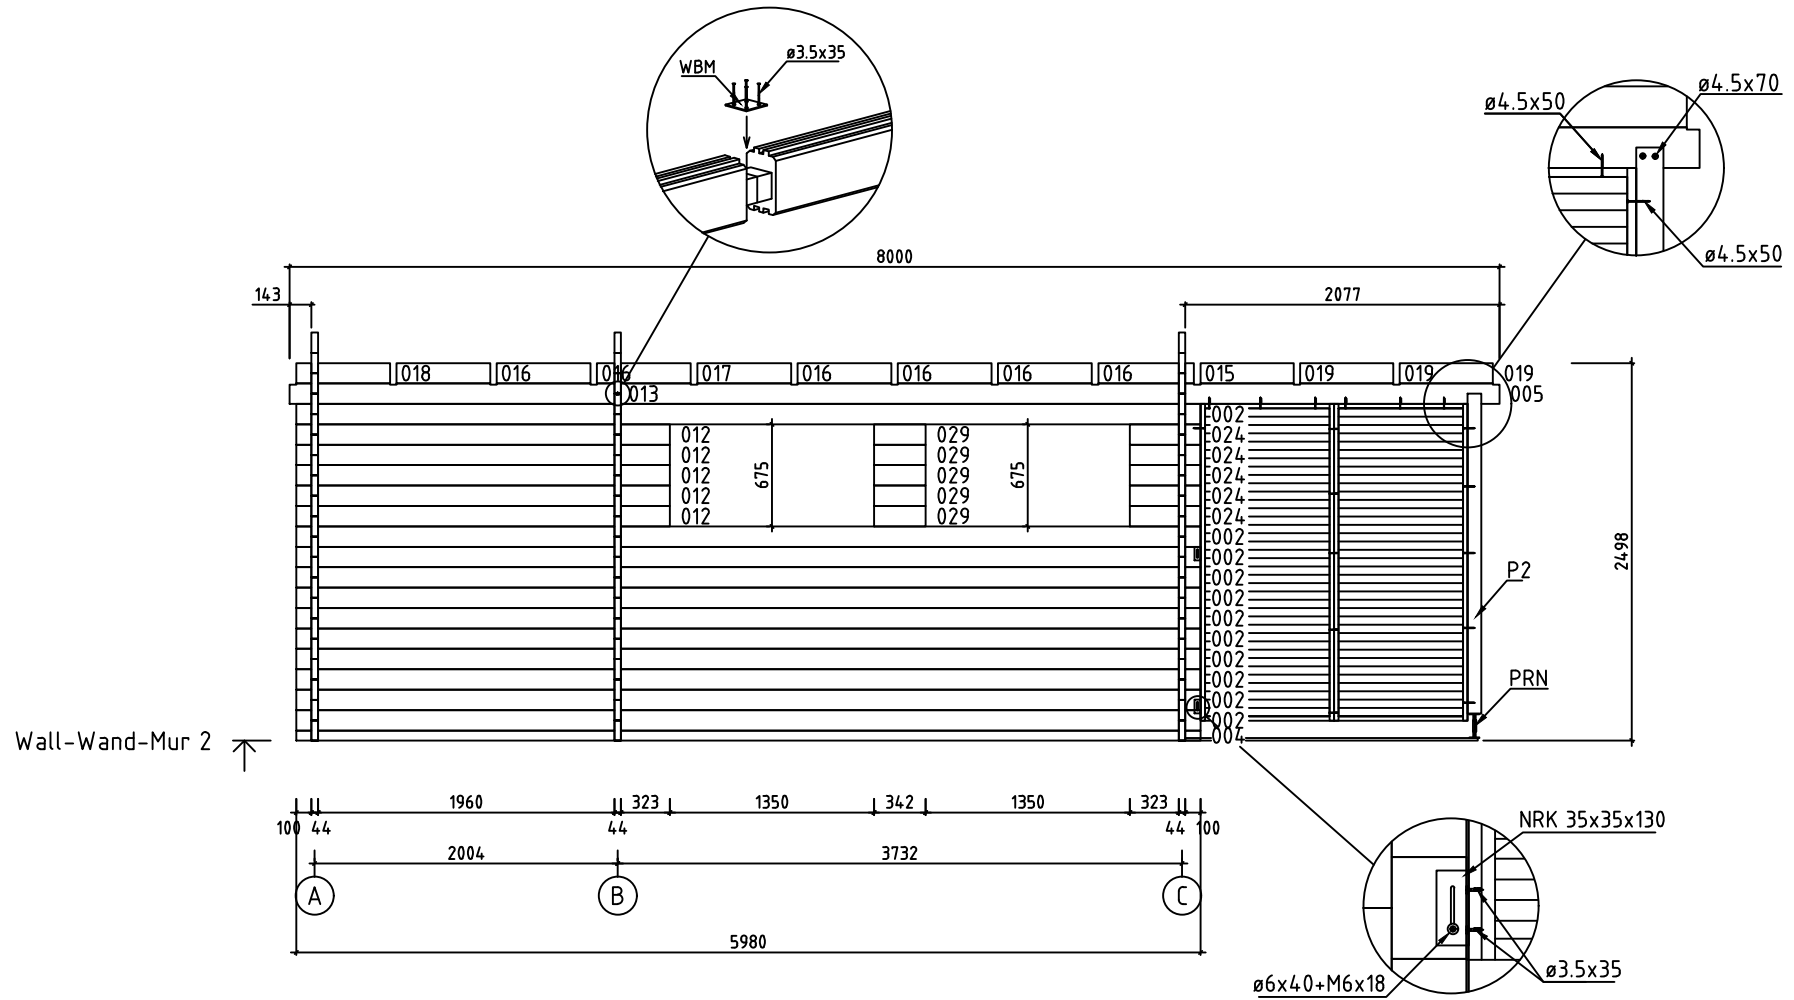





Name-Name-Nom 4424020		Page-Seite-Page 12
View-Aussicht-Vue Wall-Wand-Mur 2		Scale-Maßstab-Echelle 1:50
Material-Material-Matériel 44x135		Date-Datum-Date 09.05.2025
Drafter-Zeichner-Rédacteur EJ		File

Pos	4424020 Piece list - Stückliste - Liste des pieces	Q.	P (mm)	L (mm)
001	100 SPARE BEAM-ERZATZBOHLE-FAISCEAU DE RECHANGE 100	1	44x135	5980
002	100 1960 3688 100	12	44x135	5980
003	100 1960 3688 100	1	44x135	5980
004	100 1960 3688 100	1	44x68	5980
005	3688 2077	1	44x135	5831
006	3688 2077	1	44x135	5831
009	100 3892 100	37	44x135	4180
010	100 3892 100	1	44x135	4180
012	100 1960 323	5	44x135	2471
013	143 1960	2	44x135	2169
015	531 57	2	44x135	632
016		12	44x135	620
017	115 461	2	44x135	620
018	100 476	2	44x135	620
019		3	44x135	616
020	225 289	1	44x68	558
021	225 289	15	44x135	558
022	100 391	31	44x135	535
023	100 391	1	44x135	535
024	323 100	5	44x135	467
025	289 100	1	44x68	433
026	289 100	15	44x135	433
027	100 225	1	44x68	369
028	100 225	15	44x135	369
029		5	44x135	342
Name-Name-Nom 4424020		Date-Datum-Date 09.05.2025		Page-Seite-Page 1/5

Pos	4424020 Piece list - Stückliste - Liste des pieces		Q.	P (mm)	L (mm)
WA-1			1		
WB-1			1		
WC-1			1		
RB1	RIDGE BOARD - DACHPFETTEN - FAITAGE 		2	70x140	4000
FBI3	FOUNDATION - FUNDAMENT - FONDATION (IMM) 		2	70x45	5683
FBI1	FOUNDATION - FUNDAMENT - FONDATION (IMM) 		15	70x45	5580
FBI2	FOUNDATION - FUNDAMENT - FONDATION (IMM) 		2	70x45	2021
FBI4	FOUNDATION - FUNDAMENT - FONDATION (IMM) 		3	70x45	580
FBI5	FOUNDATION - FUNDAMENT - FONDATION (IMM) 		6	70x45	540
P3	POST - PFOSTEN - POTEAU 		1	90x90	2255
P1	POST - PFOSTEN - POTEAU 		3	90x90	2255
P2	POST - PFOSTEN - POTEAU 		1	90x90	2120
FR2	RAFTER - DACHSPARREN - CHEVRON 		13	43x140	4160
FR1	RAFTER - DACHSPARREN - CHEVRON 		13	43x140	2028
FR3	RAFTER - DACHSPARREN - CHEVRON 		1	43x43	1682
FR4	RAFTER - DACHSPARREN - CHEVRON 		4	43x43	202
F-1	FLOOR BOARDS-FUSSBODENBRETTER-LAME DE PLANCHER 	or-oder-ou	45+1 35+1	88x18 114x18	3682
F-2	FLOOR BOARDS-FUSSBODENBRETTER-LAME DE PLANCHER 	or-oder-ou	45 35	88x18 114x18	1954
R-1	ROOF BOARDS - DACHBRETTER - VOLIGES 	or-oder-ou	71+1 55+1	88x18 114x18	4663
R-2	ROOF BOARDS - DACHBRETTER - VOLIGES 	or-oder-ou	71 55	88x18 114x18	3337
T-1	TERRACE BOARDS - TERRASSENBRETTER - PLANCHER DE TERRASSE (IMM) 		9+1	90x18	3892
T-2	TERRACE BOARDS - TERRASSENBRETTER - PLANCHER DE TERRASSE (IMM) 		9	90x18	3822
T-3	TERRACE BOARDS - TERRASSENBRETTER - PLANCHER DE TERRASSE (IMM) 		10	90x18	3790
T-4	TERRACE BOARDS - TERRASSENBRETTER - PLANCHER DE TERRASSE (IMM) 		10	90x18	1990
T-5	TERRACE BOARDS - TERRASSENBRETTER - PLANCHER DE TERRASSE (IMM) 		52	90x18	1934
Name-Name-Nom 4424020			Date-Datum-Date 09.05.2025		Page-Seite-Page 2/5

  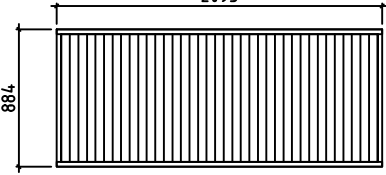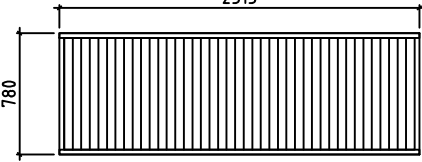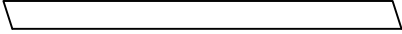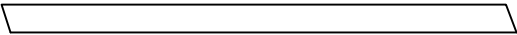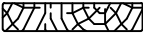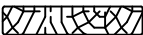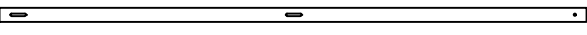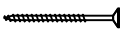Pos	4424020 Piece list - Stückliste - Liste des pieces	Q.	P (mm)	L (mm)
C-1	CEILING BOARDS - DECKENBRETTER - VOLIGES SOUS PLAFOND 	14+1	88x18	4661
C-2	CEILING BOARDS - DECKENBRETTER - VOLIGES SOUS PLAFOND 	9	88x18	4474
C-3	CEILING BOARDS - DECKENBRETTER - VOLIGES SOUS PLAFOND 	13	88x18	3335
C-4	CEILING BOARDS - DECKENBRETTER - VOLIGES SOUS PLAFOND 	10	88x18	3148
C-5	CEILING BOARDS - DECKENBRETTER - VOLIGES SOUS PLAFOND 	45+1	88x18	2073
FF-1	FLOOR FILLET-FUSSBODENLEISTE - CORNIERE DE FINITION DU PLANCHER 		18x35	31 m.
DCR-1	LATTICE - SICHTSCHUTZZAUN - BRISE-VUE 	2	884	2095
DCR-2	LATTICE - SICHTSCHUTZZAUN - BRISE-VUE 	2	780	2315
GB-1	GABLE MOULDING - GIEBELLEISTE - PLANCHE DE RIVE 	4	18x120	2027
GB-2	GABLE MOULDING - GIEBELLEISTE - PLANCHE DE RIVE 	4	18x120	4165
EB-1	EAVES BOARD - TRAUFBRETT - BANDEAU DE TOIT 	4	18x120	3355
EB-2	EAVES BOARD - TRAUFBRETT - BANDEAU DE TOIT 	4	18x120	4681
SS-1	STORM PROTECTION - STURM- LEISTE - LATTE ANTI-TEMPETE 	2	18x35	2400
SS-2	STORM PROTECTION - STURM- LEISTE - LATTE ANTI-TEMPETE 	2	18x35	2525
GS-1	ROOFING FELT FILLET - DACHPAPPENLEISTE - BAGUETTE DE FIXATION DU FEUTRE BITUMEUX 	4	18x70	3075
GS-2	ROOFING FELT FILLET - DACHPAPPENLEISTE - BAGUETTE DE FIXATION DU FEUTRE BITUMEUX 	2	18x70	4020
RCM	ROOFBEAMS CONNECTING METAL - DACHBALKEN BEFESTIGUNGSMETALLE - CONNECTEUR MÉTALLIQUE POUR SOLIVES DE PLAFOND 	14		
HS1	SCREW FOR WALLBEAMS CONNECTING METAL - SCHRAUBE FÜR WANDBOHLN BEFESTIGUNG METALLE -VIS POUR PATTE D'ASSEMBLAGE 	8	ø3.5x35	
HS	SCREW FOR SLIDING WALL TIE (NRK) - SCHRAUBE FÜR SCHIEBEREGLER FÜR WAND (NRK) - VIS POUR EQUERRE MÉTALLIQUE DE FIXATION DU PARAVENT (NRK) 	16	ø3.5x35	
HS	SCREW FOR LATTICE (DCL) - SCHRAUBEN FÜR SICHTSCHUTZZAUN (DCL) - VIS POUR TREILLIS (DCL) 	24	ø4.5x50	
HS	SCREW FOR GABLE MOULDING (GB) - SCHRAUBE FÜR GIEBELLEISTE (GB) - VIS DE FIXATION POUR PLANCHE DE RIVE (GB) 	56	ø4.5x50	
Name-Name-Nom 4424020		Date-Datum-Date 09.05.2025		Page-Seite-Page 3/5

          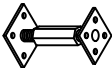Pos	4424020 Piece list - Stückliste - Liste des pieces	Q.	P (mm)	L (mm)
HS	SCREW FOR POST HEIGHT ADJUSTMENT (PR) - SCHRAUBE FÜR REGULIERUNGSSCHRAUBE FÜR PFOSTEN (PR)- VIS DE FIXATION DE SUPPORT RÉGLABLE DE POTEAU (PR) 	40	ø6x40	
HS	SCREW FOR ROOFING FELT FILLET (GS) - SCHRAUBE FÜR DACHPAPPEN- LEISTE (GS) - VIS POUR BAGUETTE FIXATION FEUTRE BITUMEUX (GS) 	46	ø4.5x50	
HS	SCREW FOR POST (P) - SCHRAUBE FÜR PFOSTEN (P) - VIS DE FIXATION DES POTEAUX (P) 	10	ø4.5x70	
HS	SCREW FOR RAFTER (FR3, FR4) - SCHRAUBEN ZUR BEFESTIGUNG DACHSPARREN (FR3, FR4) - VIS POUR CHEVRON (FR3, FR4) 	16	ø4.5x80	
HS	SCREW FOR 1. WALL BEAM - SCHRAUBE FÜR 1. BOHLENREIHE - VIS DE FIXATION DES FONDATIONS 	9	ø5x120	
HS	SCREW FOR FUNDAMENT (FBI) - SCHRAUBE ZUR BEFESTIGUNG FUNDAMENT (FBI) - VIS POUR FONDATION (FBI) 	96	ø5x120	
HS	SCREW FOR GABLE - SCHRAUBE FÜR GIEBEL - VIS POUR FIXATION DES PIGNONS 	8	ø5x120	
HS	SCREW FOR 1. WALL BEAM - SCHRAUBE FÜR 1. BOHLENREIHE - VIS DE FIXATION DES FONDATIONS 	6	ø6x160	
HS	SCREW FOR RAFTER (FR) - SCHRAUBE ZUR BEFESTIGUNG DACHSPARREN (FR) - VIS POUR CHEVRON (FR) 	52	ø6x180	
HS	SCREW FOR Pos.007 - SCHRAUBEN FÜR Pos.007 - VIS DE FIXATION Pos.007 	2	ø6x180	
HS	SCREW FOR SLIDING WALL TIE (NRK) - SCHRAUBE FÜR SCHIEBEREGLER FÜR WAND (NRK) - VIS POUR EQUERRE MÉTALLIQUE DE FIXATION DU PARAVENT (NRK) 	4	ø6x50	
HS	SCREW FOR STORM PROTECTION - SCHRAUBE FÜR STURMLEISTE - VIS POUR LAME ANTI-TEMPETE 	12	ø6x50	
HB	HAMMER BLOCK - SCHLAGHOLZ - CALLE DE FRAPPE 	2		
NF	ZN NAIL FOR ROOF - ZN NÄGEL FÜR DACHBRETTER - POINTE POUR TOIT 	1170	ø2.5x60	
NF	ZN NAIL FOR CEILING BOARDS - ZN NÄGEL FÜR DECKENBRETTER - CLOUS POUR VOLIGES SOUS PLAFOND 	520	ø2.5x60	
NF	ZN NAIL FOR FLOOR - ZN NÄGEL FÜR FUSSBODENBRETTER - CLOUS POUR PLANCHER 	520	ø2.5x60	
NF	NAIL FOR TERRACE - NÄGEL FÜR TERRASSENBRETTER - POINTE POUR PLANCHER DE TERRASSE 	920	ø2.5x60	
NF	ZN NAIL FOR FLOOR FILLETS - ZN NÄGEL FÜR FUSSBODENLEISTEN - POINTE POUR PANNEAUX DE PLANCHER 	56	ø2x40	
SM6	PLAIN WASHER FOR SLIDING WALL TIE (NRK) - UNTERLEGSCHIEBE FÜR WAND SCHIEBEREGLER (NRK) - RONDELLE POUR SABOT MÉTALLIQUE (NRK) 	4	M6x18	
SM6	WASHER FOR STORM PROTECTION - DICHTSCHEIBE FÜR STURMLEISTE - RONDELLE POUR LAME ANTI-TEMPETE 	12	M6x18	
WB25	WALLBEAMS CONNECTING METAL - WANDBOHLN BEFESTIGUNG METALLE -PATTE D'ASSEMBLAGE 	2	25x25	
NRK	SLIDING WALL TIE - SCHIEBEREGLER FÜR WAND - EQUERRE MÉTALLIQUE DE FIXATION DU PARAVENT 	4	35x35x130	
PRN	POST HEIGHT ADJUSTMENT - REGULIERUNGSSCHRAUBE FÜR PFOSTEN - SUPPORT RÉGLABLE DE POTEAU 	5		
Name-Name-Nom 4424020		Date-Datum-Date 09.05.2025		Page-Seite-Page 4/5

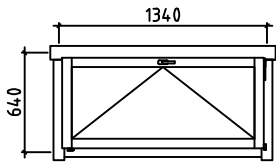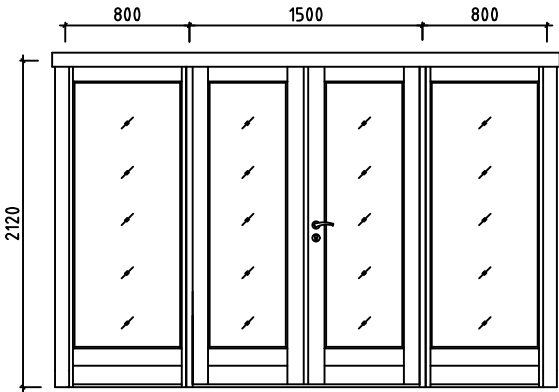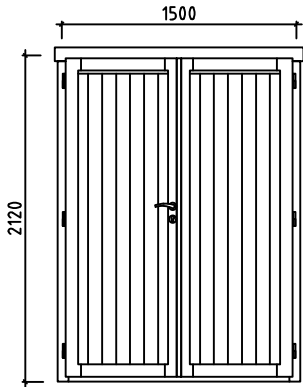Pos	4424020 Piece list - Stückliste - Liste des pieces	Q.	P (mm)	L (mm)
	WINDOW-FENSTER-VENSTER, AST PRE 	U 2	1340	640
	DOOR-TÜR-DEUR, AST PRE 	R 2	3100	2120
	DOOR-TÜR-DEUR, AST PRE 	L 1	1500	2120
Name-Name-Nom 4424020		Date-Datum-Date 09.05.2025		Page-Seite-Page 5/5