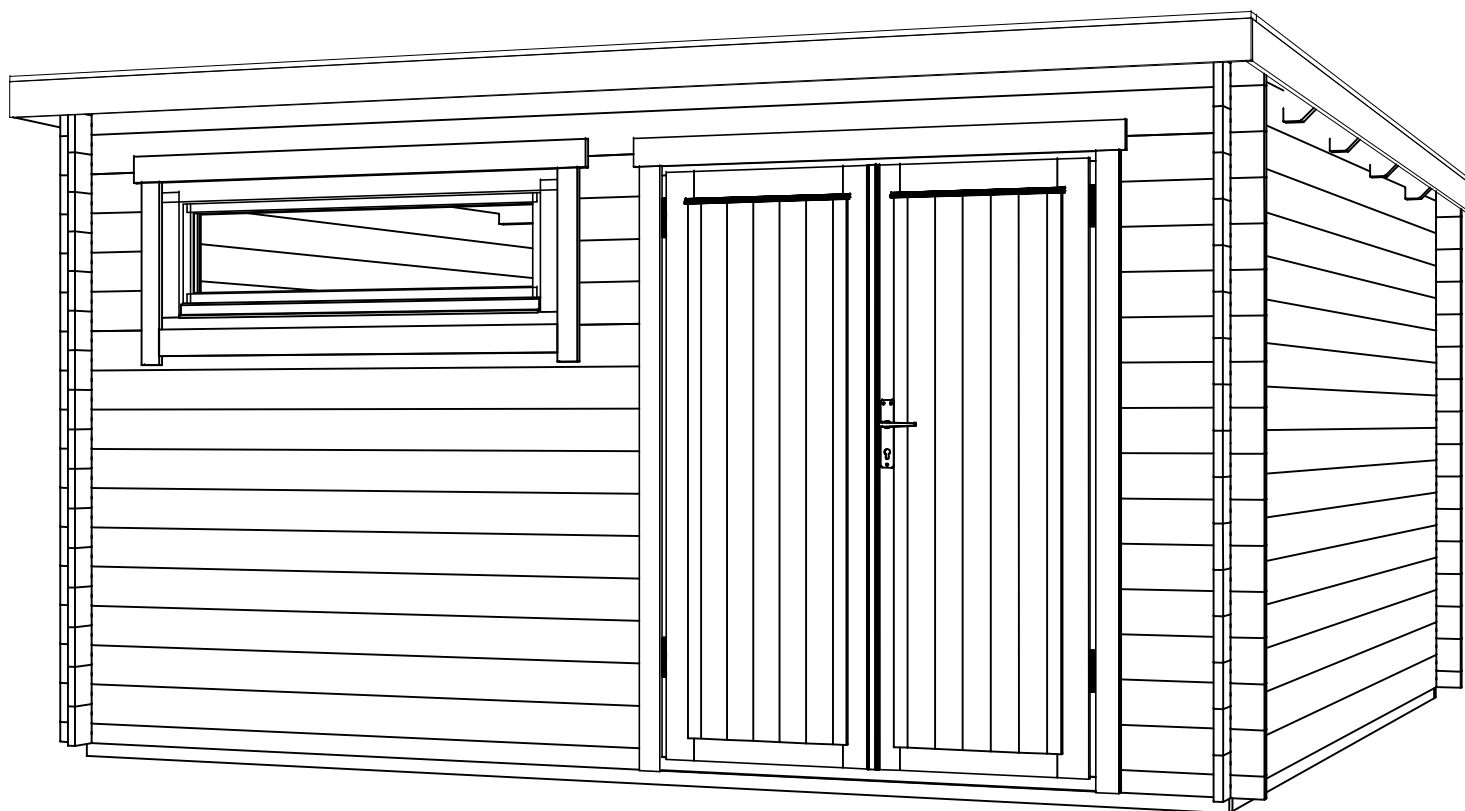
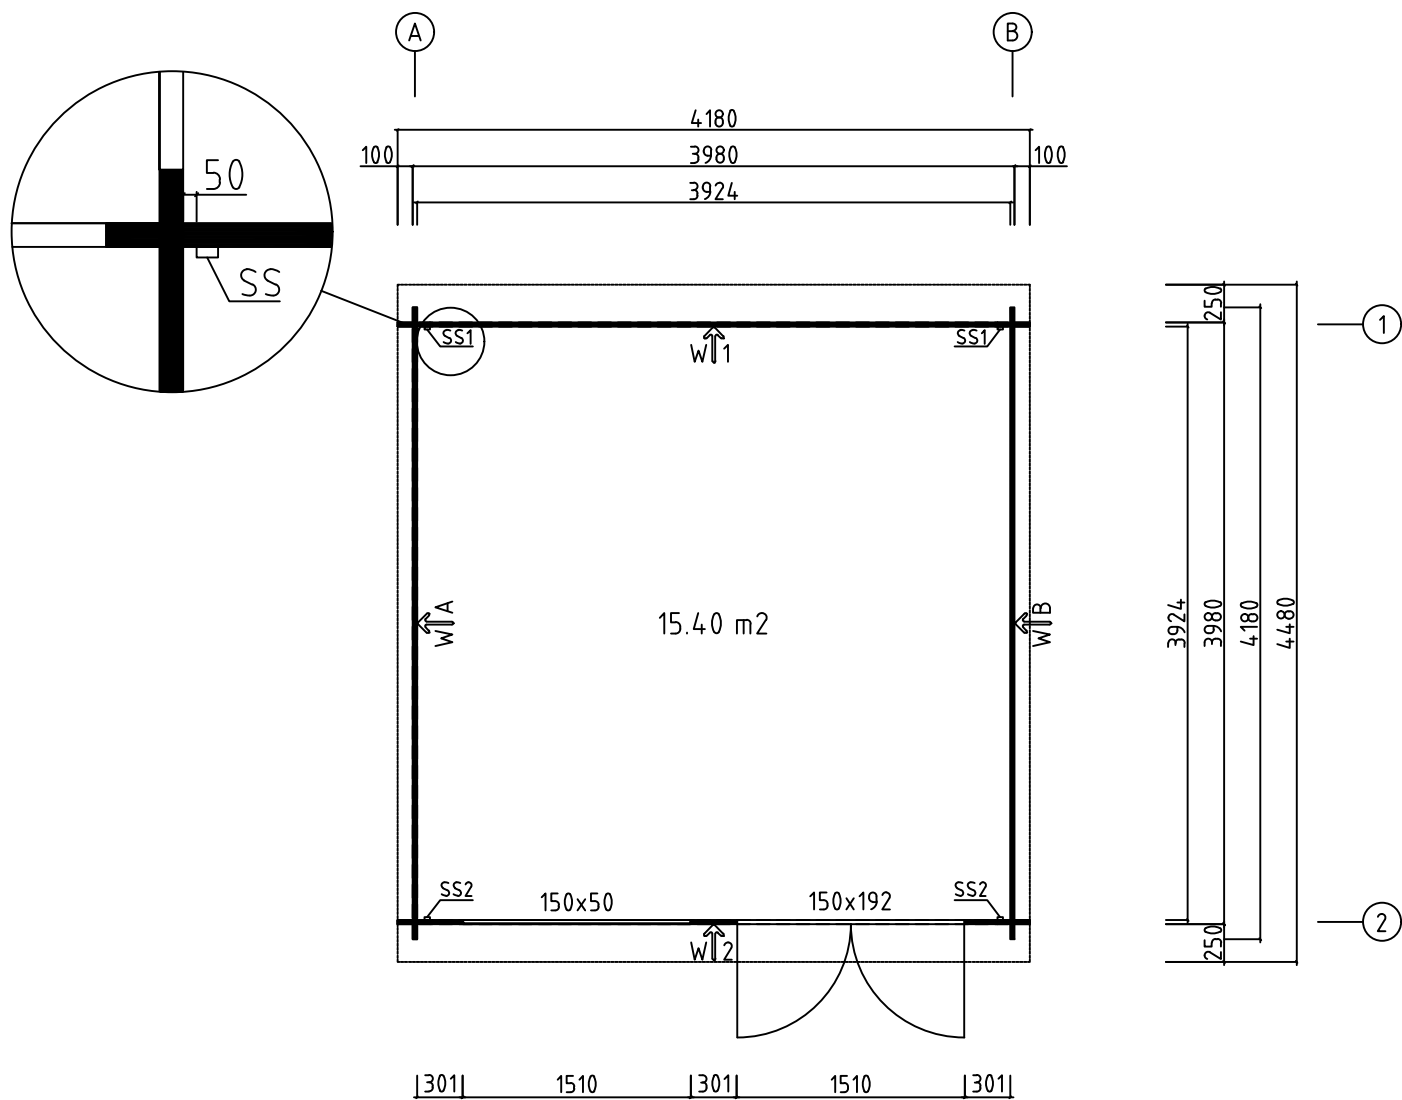
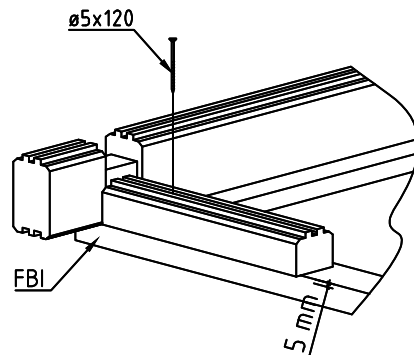
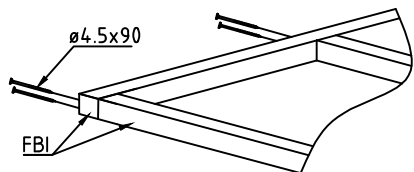
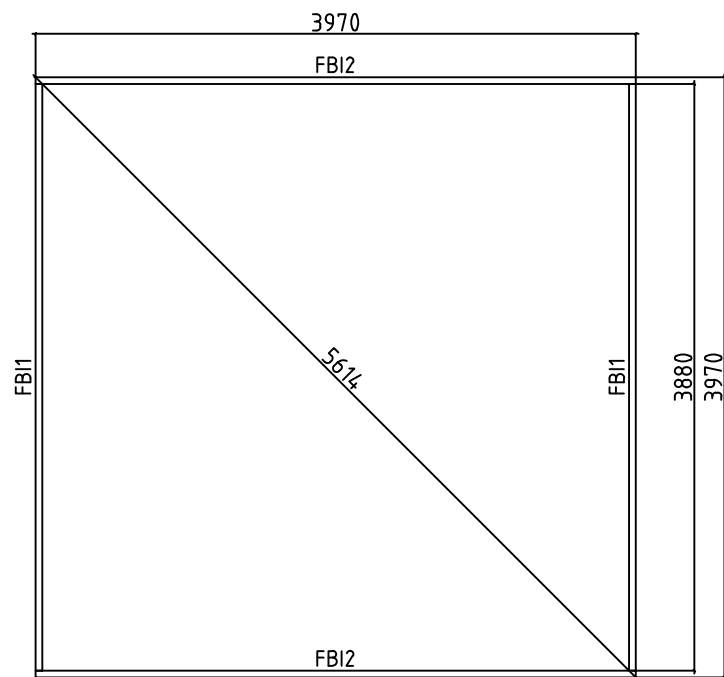





Name	2802251	Seite/Page	1
Zeichnung/Drawing	3 D	Maßstab/Scale	
Profil/Profile	28X135	Datum/Date	30.05.2022
Zeichner/Drafter	SRM	File	2802251.dwg






Model	2802251	Seite/Page	2
Zeichnung/Drawing	GRUNDPLAN - GROUNDPLAN	Maßstab/Scale	1:50
Profil/Profile	28x135	Datum/Date	30.05.2022
Zeichner/Drafter	SRM	File	2802251.dwg




Model	2802251	Seite/Page	3
Zeichnung/Drawing	FUNDAMENTHOLZ (IMM) - FOUNDATION BEAM (IMM)	Maßstab/Scale	1:50
Profil/Profile	45x45	Datum/Date	30.05.2022
Zeichner/Drafter	SRM	File	2802251.dwg

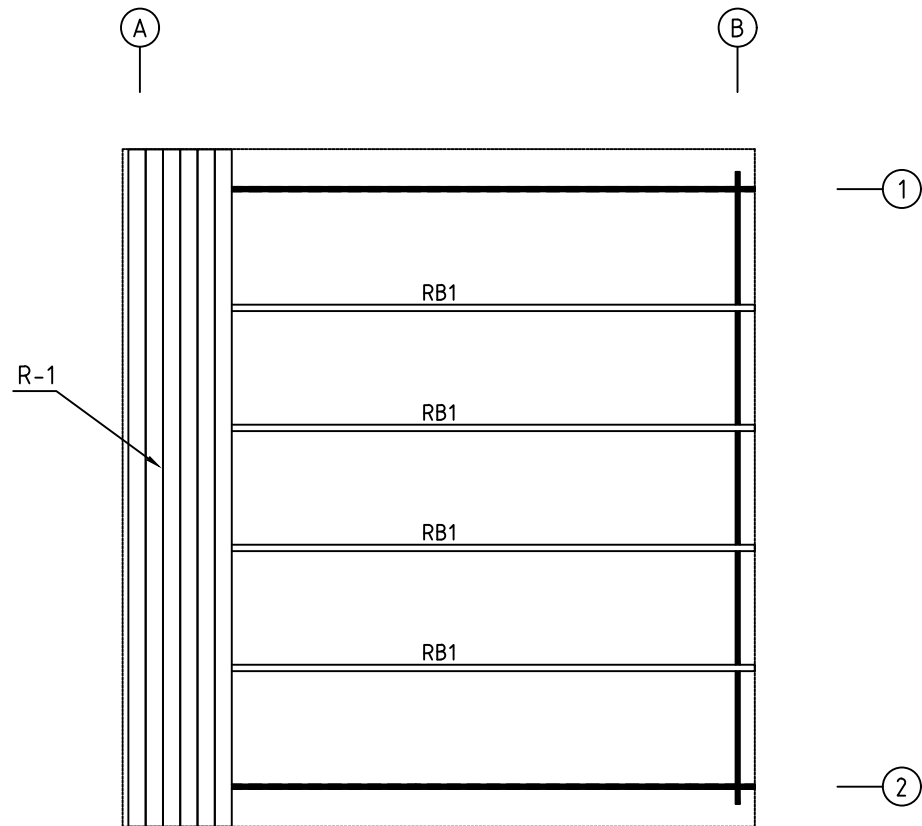


Model	2802251	Seite/Page	4
Zeichnung/Drawing	DACHBRETTER - ROOF BOARDS	Maßstab/Scale	1:50
Profil/Profile	88X18 oder- or 114X18 / 43X140	Datum/Date	30.05.2022
Zeichner/Drafter	SRM	File	2802251.dwg

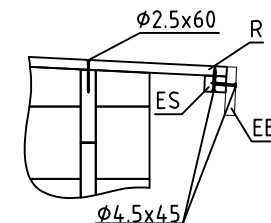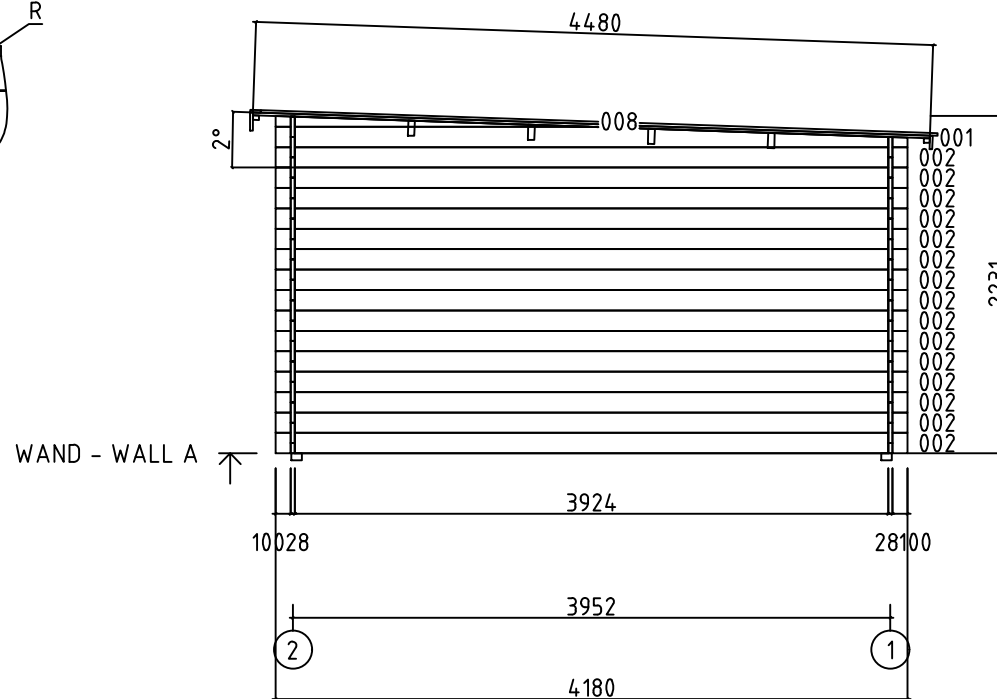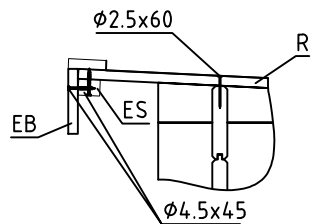



Model	2802251	Seite/Page	5
Zeichnung/Drawing	WAND - WALL A	Maßstab/Scale	1:50
Profil/Profile	28x135	Datum/Date	30.05.2022
Zeichner/Drafter	SRM	File	2802251.dwg

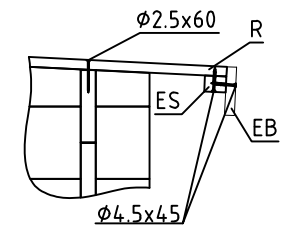















Model	2802251	Seite/Page	6
Zeichnung/Drawing	WAND - WALL B	Maßstab/Scale	1:50
Profil/Profile	28x135	Datum/Date	30.05.2022
Zeichner/Drafter	SRM	File	2802251.dwg



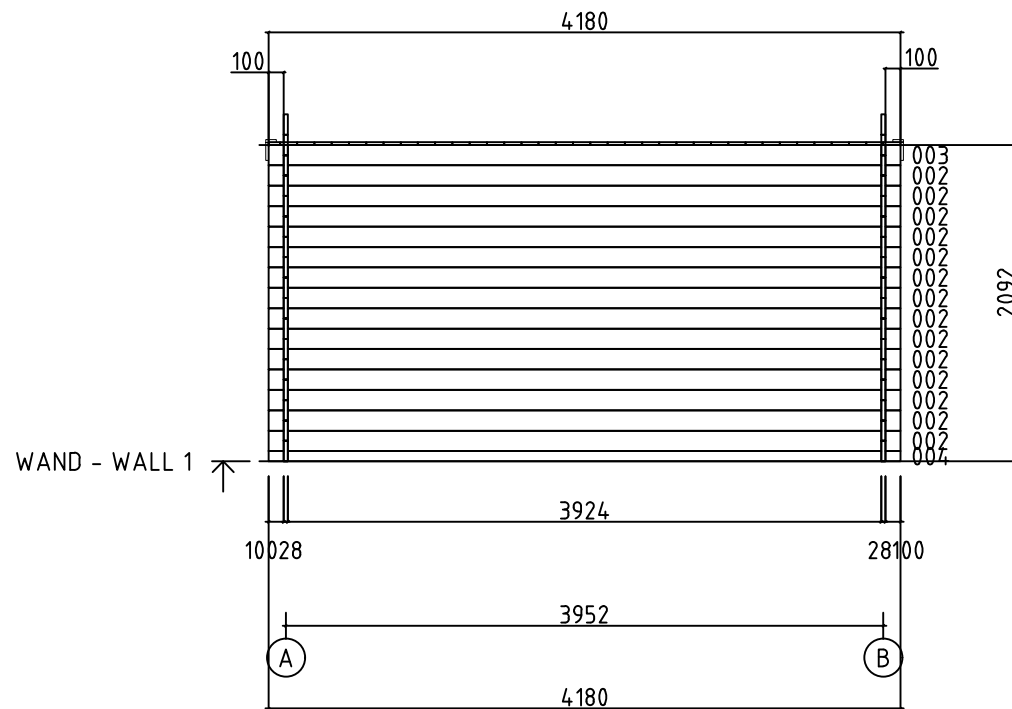


Model	2802251	Seite/Page	7
Zeichnung/Drawing	WAND - WALL 1	Maßstab/Scale	1:50
Profil/Profile	28x135	Datum/Date	30.05.2022
Zeichner/Drafter	SRM	File	2802251.dwg

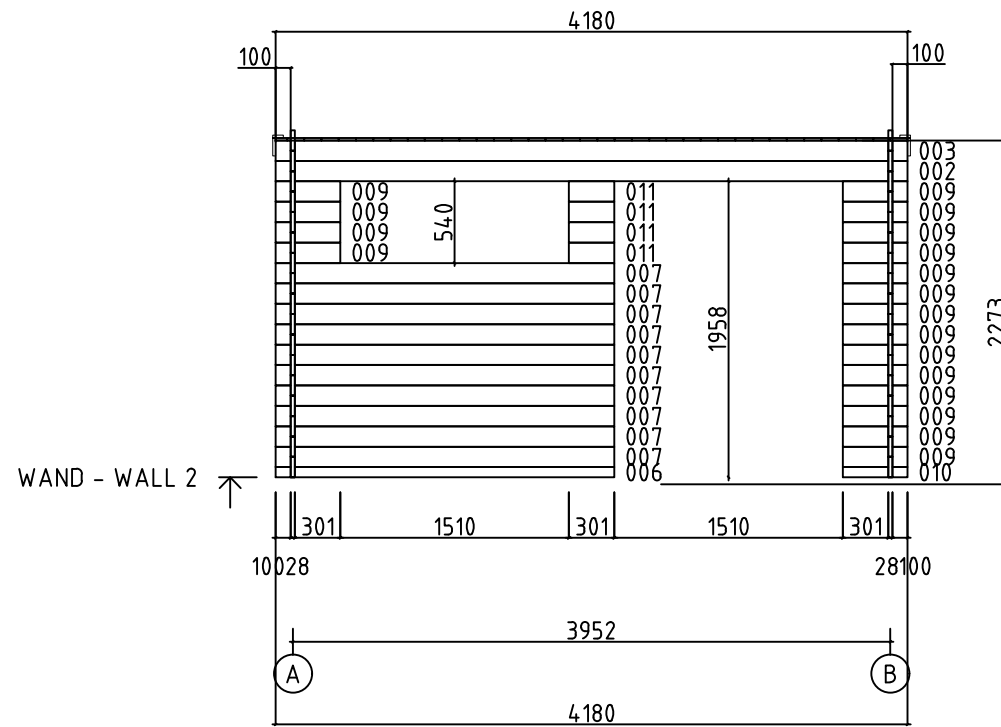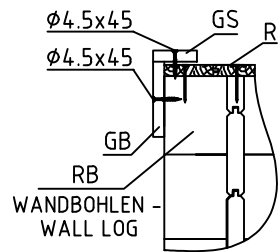

Model	2802251	Seite/Page	8
Zeichnung/Drawing	WAND - WALL 2	Maßstab/Scale	1:50
Profil/Profile	28x135	Datum/Date	30.05.2022
Zeichner/Drafter	SRM	File	2802251.dwg

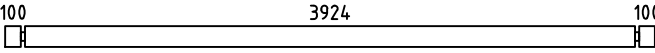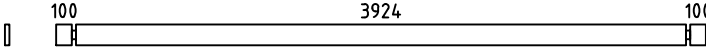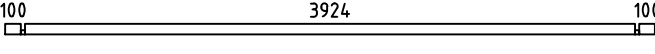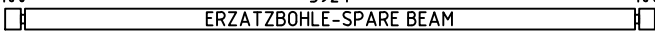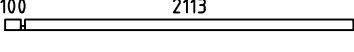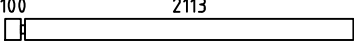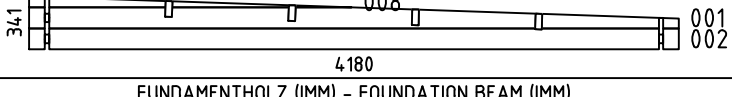 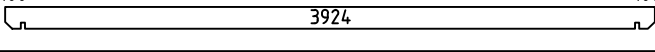     Pos	Bestimmung-Specification 2802251	Stck Pcs.	Profil Profile (mm)	Länge Length (mm)
002		43	28x135	4180
003		2	28x135	4180
004		1	28x68	4180
005		1	28x135	4180
006		1	28x68	2241
007		10	28x135	2241
009		18	28x135	429
010		1	28x68	429
011		4	28x135	301
SH	SCHLAGHOLZ - HAMMER BLOCK 28 MM 	2	28x135	300
WA-1 WB-1		1 1	28x341	4180
FBI2	FUNDAMENTHOLZ (IMM) - FOUNDATION BEAM (IMM) 	2	45x45	3970
FBI1	FUNDAMENTHOLZ (IMM) - FOUNDATION BEAM (IMM) 	2	45x45	3880
RB1	DACHBALKEN - ROOF BEAM 	4	43x140	4180
R-1	DACHBRETT-ROOFBOARD 88mm or-oder 114mm 	48+1 37+1	88x18 114x18	4480
GB-1	GIEBELLEISTE - GABLE MOULDING 	2	18x120	4530
EB-1	TRAUFENBRETT - EAVES BOARD 	1	18x120	4216
EB-1	TRAUFENBRETT - EAVES BOARD 	1	18x90	4180
ES-1	TRAUFENLEISTE - EAVES STRIPS 	2	30x40	4180
SS-1	STURMLEISTE - STORM PROTECTION 	2	18x35	1980
SS-2	STURMLEISTE - STORM PROTECTION 	2	18x35	2110
GS-1	GIEBELDECKLEISTE - GABLE COVER STRIPS 	1	18x70	4216
GS-2	GIEBELDECKLEISTE - GABLE COVER STRIPS 	2	18x70	4480
Name 2802251		Datum/Date 30.05.2022		Seite/Page 1/2

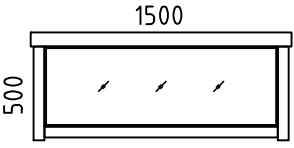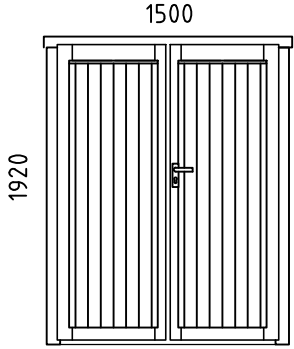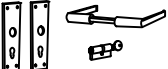Pos	Bestimmung-Specification 2802251		Stck Pcs.	Profil Profile (mm)	Länge Length (mm)
HS	SCHRAUBEN FÜR TRAUFBRETT - SCREWS FOR EAVES BOARD EB		18	Ø4.5X45	
HS	SCHRAUBEN FÜR TRAUFBLEISTE - SCREWS FOR EAVES STRIPS ES		18	Ø4.5X45	
HS	SCHRAUBEN FÜR GIEBELDECKLEISTEN - SCREWS FOR GABLE COVER STRIPS GS		27	Ø4.5X45	
HS	SCHRAUBEN FÜR FUNDAMENTHOLZ (IMM) - SCREWS FOR FOUNDATION BEAM (IMM) FB		20	Ø4.5X90	
HS	SCHRAUBEN FÜR 1. BOHLENREIHE - SCREWS FOR 1. WALL BEAM		7	Ø5.0X120	
HS	SCHRAUBEN FÜR DACHBALKEN - SCREWS FOR ROOF BEAM RB		8	Ø6X160	
HS	SCHRAUBEN FÜR STURMLEISTE - SCREWS FOR STORM PROTECTION SS		12	Ø6X50	
NF	NÄGEL FÜR DACHBRETT - NAILS FOR ROOF BOARDS R		444	Ø2.5X60	
KL	DICHTSCHEIBE FÜR STURMLEISTE - WASHER FOR STORM PROTECTION SS		12	M6X18	
	FENSTER - WINDOW, AST	FESTSTEHEND/FIXED	1	1500x500	
					
	TÜR - DOOR, AST	DIN RECHTS/RIGHT HANDED	1	1500x1920	
					
UMV	TÜRGRIF (AST) - DOOR HANDLE FITTINGS (AST)		1		
Name 2802251		Datum/Date 30.05.2022		Seite/Page 2/2	