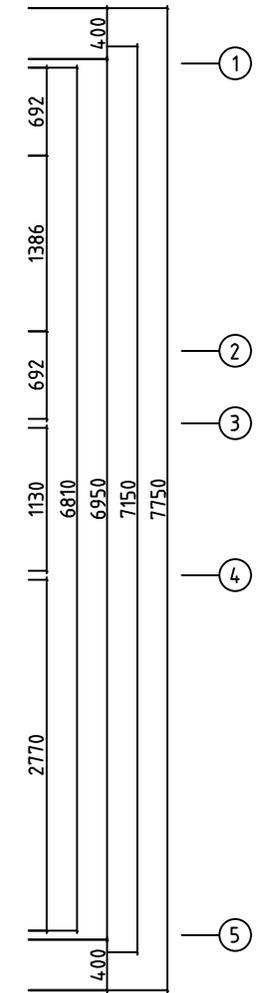
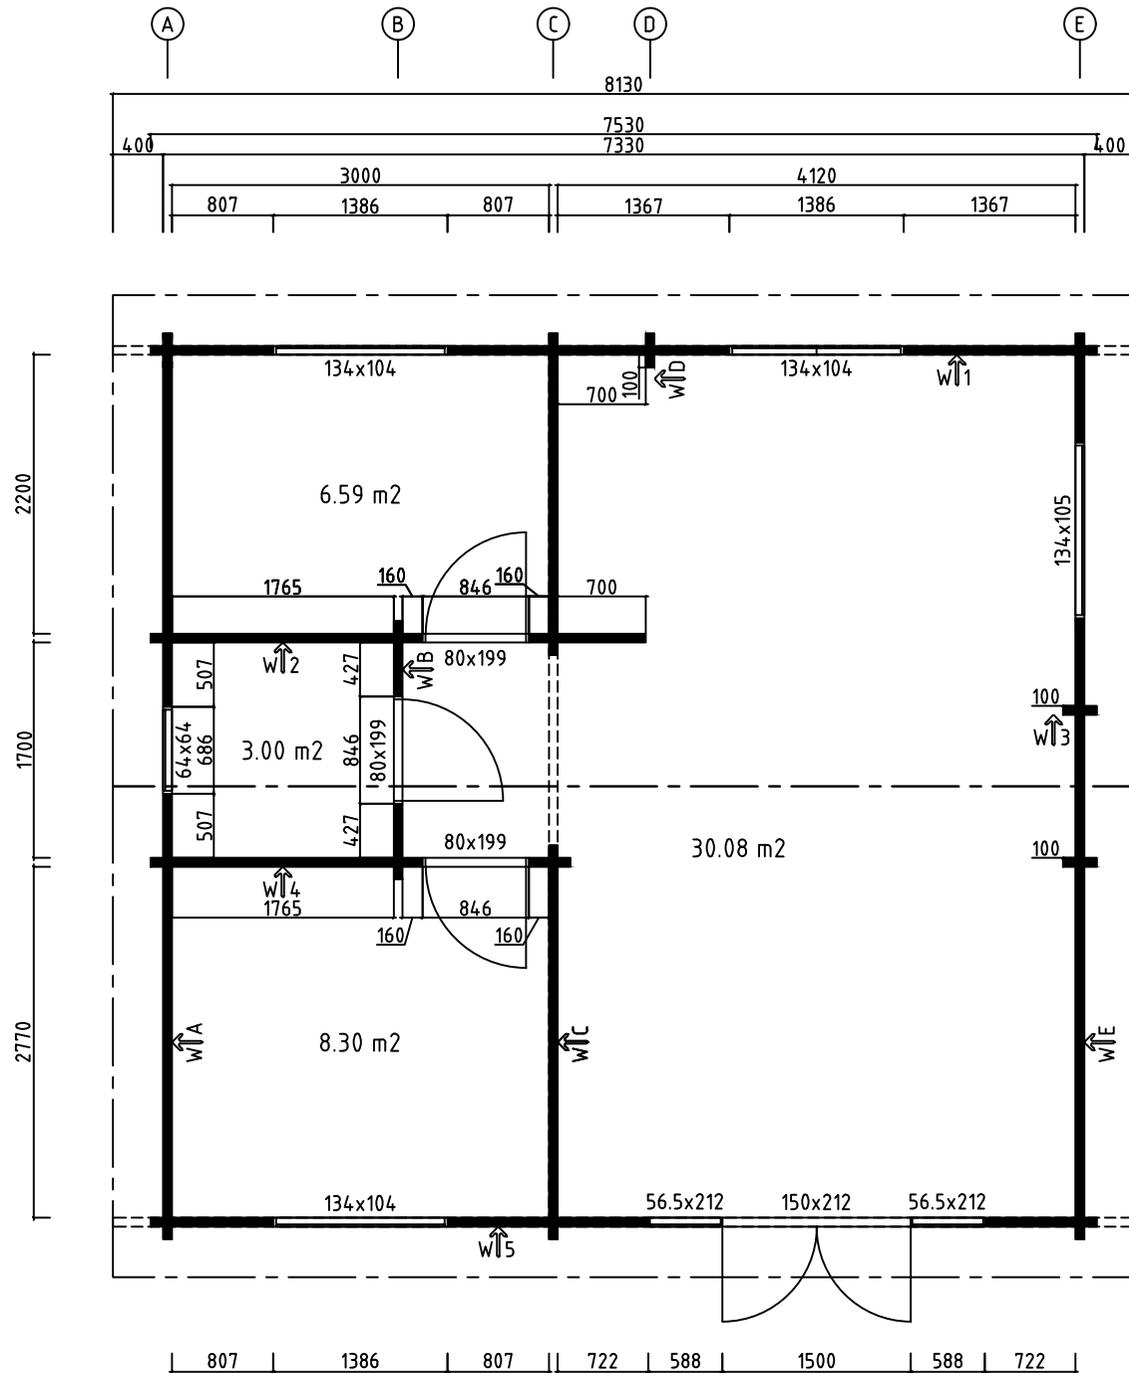
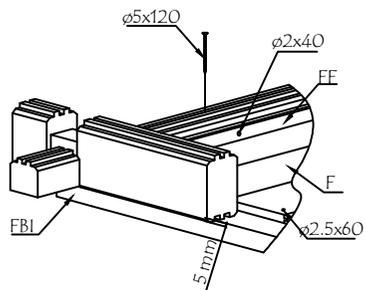
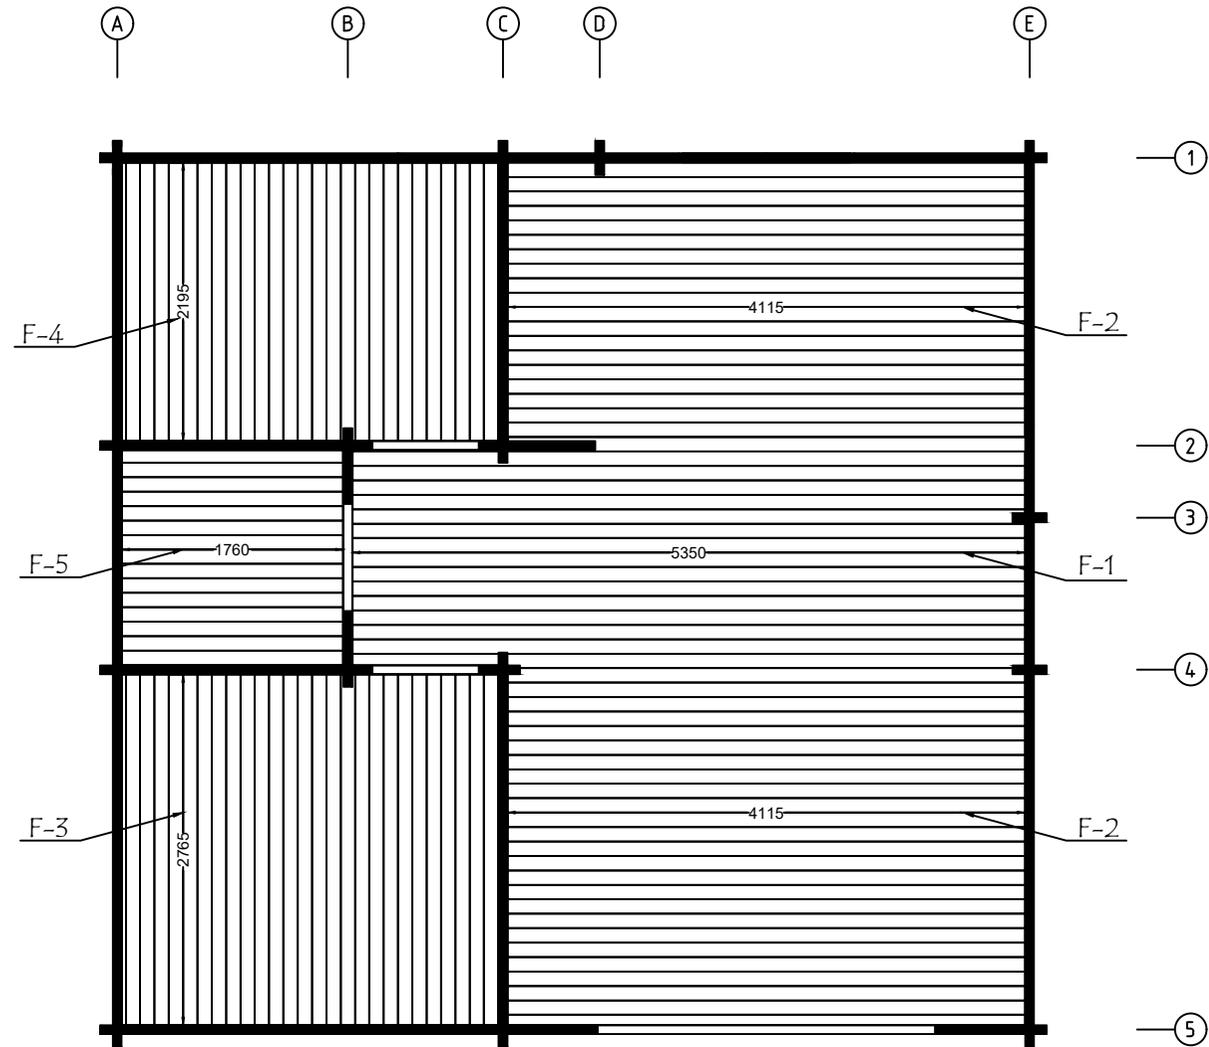


Name	7003621	Seite/Page	1
Zeichnung/Drawing	3 D	Maßstab/Scale	1:50
Profil/Profile	70X135	Datum/Date	24.10.2022
Zeichner/Drafter	SRM	File	7003621.dwg





Model	7003621	Seite/Page	2
Zeichnung/Drawing	GRUNDPLAN - GROUNDPLAN	Maßstab/Scale	1:50
Profil/Profile	70x135	Datum/Date	24.10.2022
Zeichner/Drafter	SRM	File	7003621.dwg




Model	7003621	Seite/Page	4
Zeichnung/Drawing	FUSSBODENBRETTER-FLOOR BOARDS	Maßstab/Scale	1:50
Profil/Profile	114x28	Datum/Date	24.10.2022
Zeichner/Drafter	SRM	File	7003621.dwg

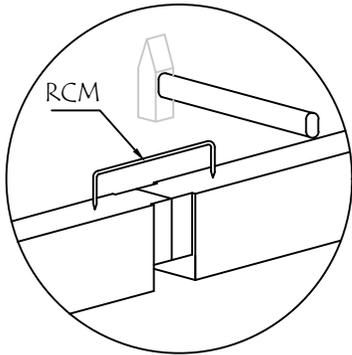
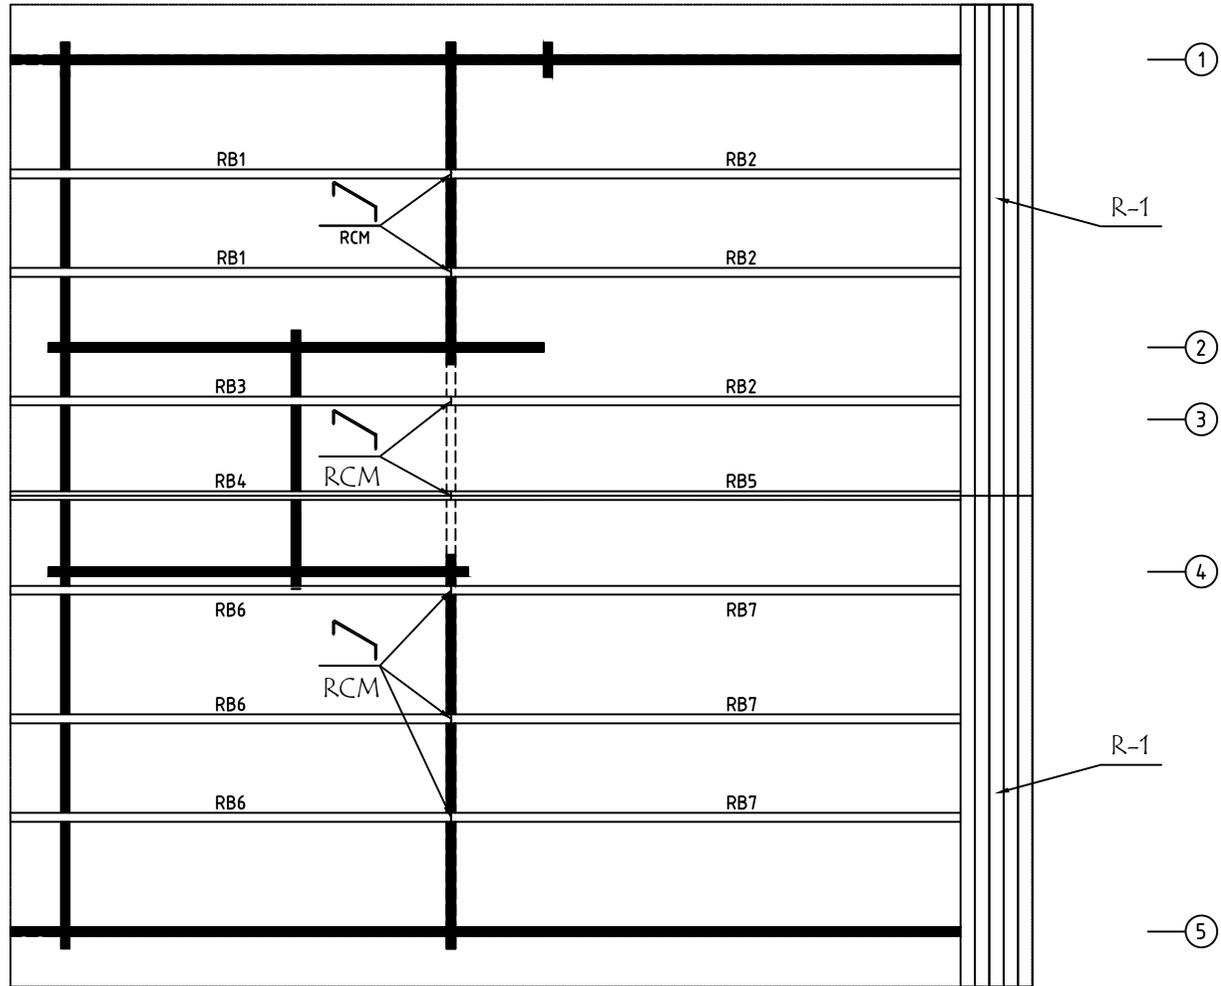
Ⓐ Ⓑ Ⓒ Ⓓ Ⓔ




Model	7003621	Seite/Page	5
Zeichnung/Drawing	DACH-PLAN - ROOF PLAN	Maßstab/Scale	1:50
Profil/Profile	88X18 oder-or 114X18 / 70X140	Datum/Date	24.10.2022
Zeichner/Drafter	SRM	File	7003621.dwg

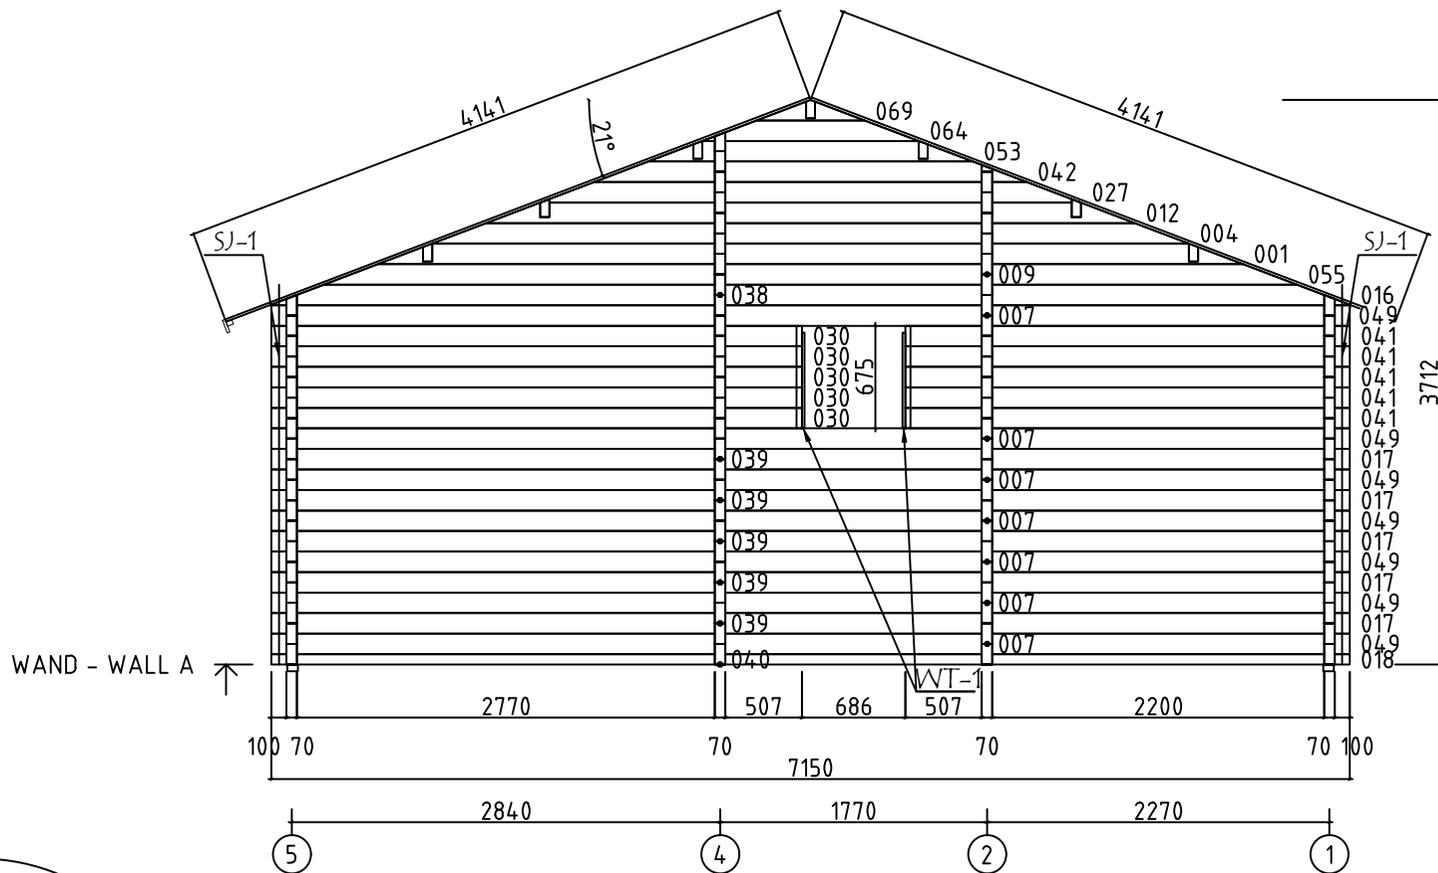


WAND - WALL A ↑

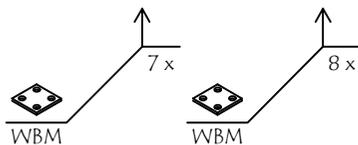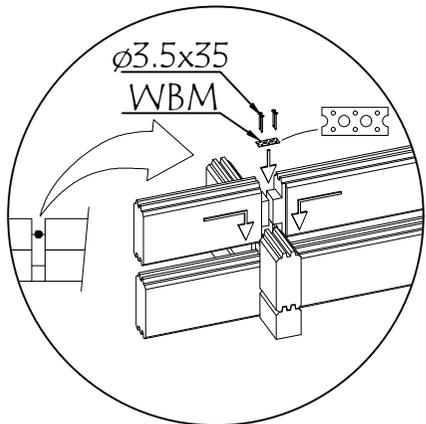



Model	7003621	Seite/Page	6
Zeichnung/Drawing	WAND - WALL A	Maßstab/Scale	1:50
Profil/Profile	70x135	Datum/Date	24.10.2022
Zeichner/Drafter	SRM	File	7003621.dwg

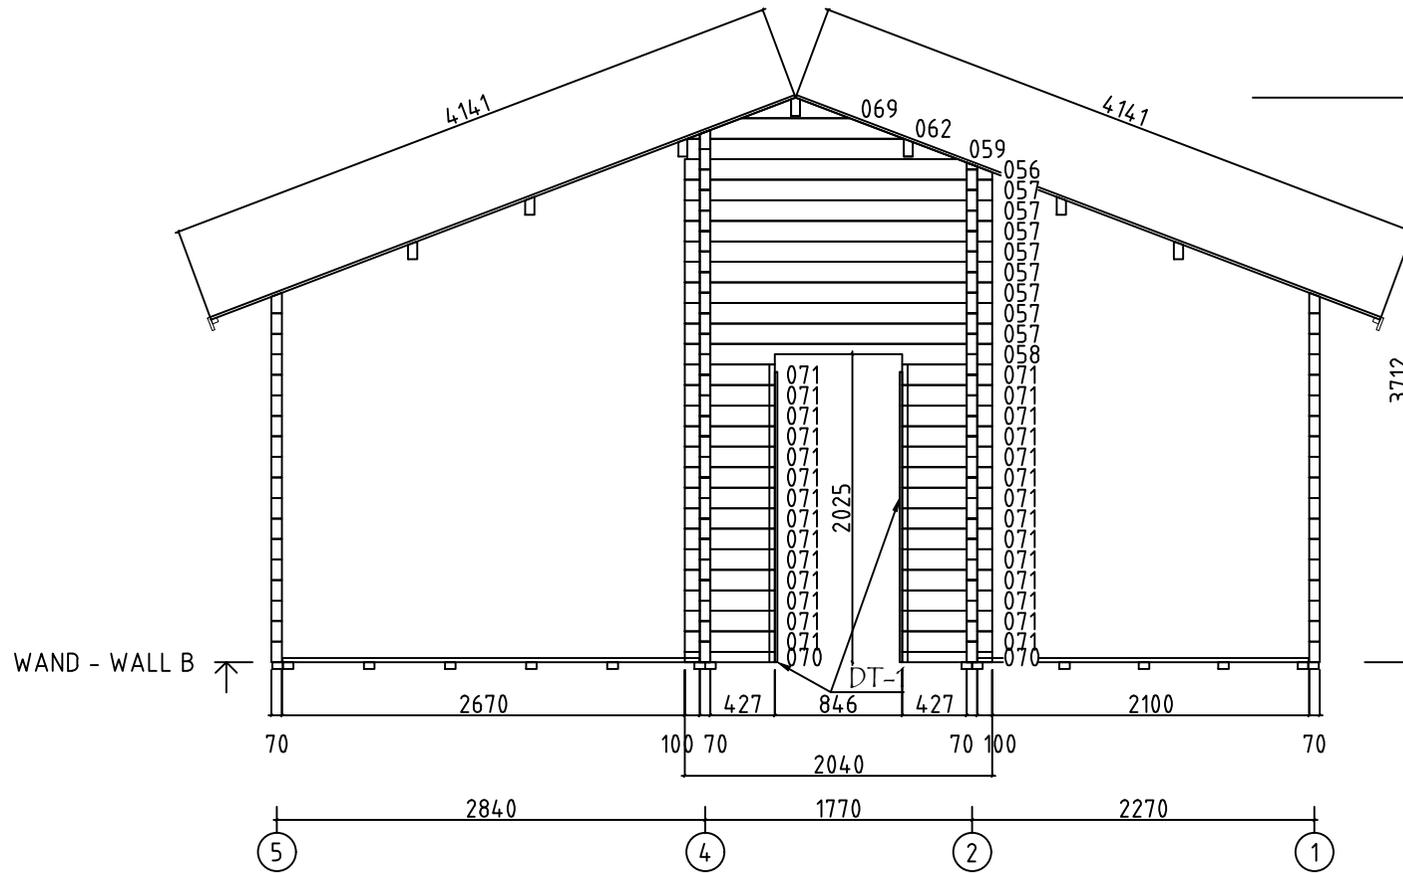


Model	7003621	Seite/Page	7
Zeichnung/Drawing	WAND - WALL B	Maßstab/Scale	1:50
Profil/Profile	70x135	Datum/Date	24.10.2022
Zeichner/Drafter	SRM	File	7003621.dwg

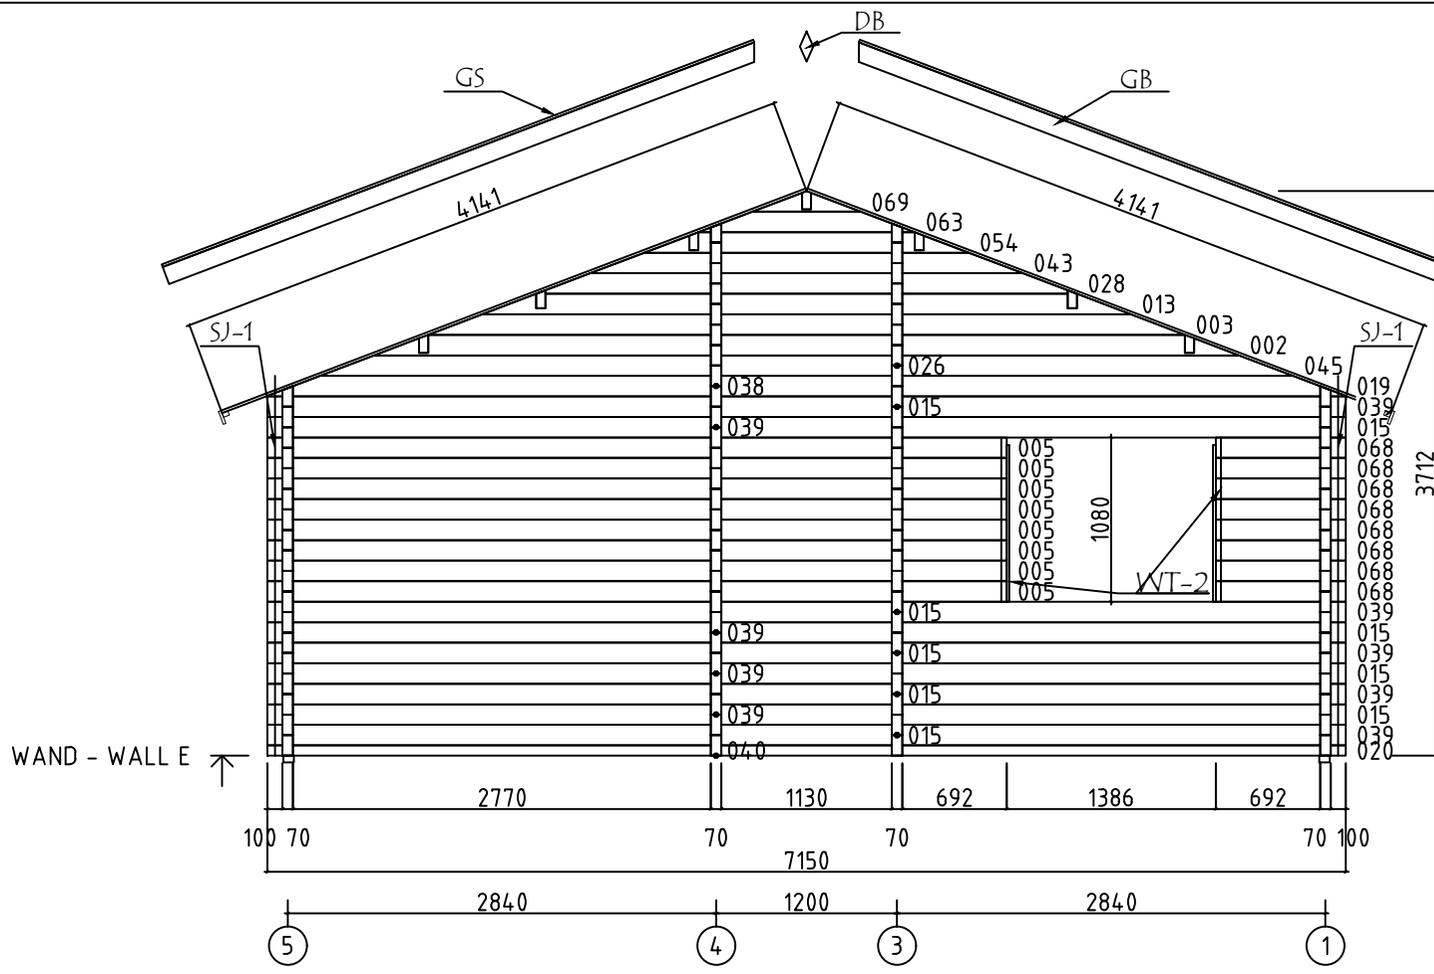




WAND - WALL E ↑

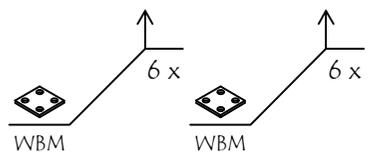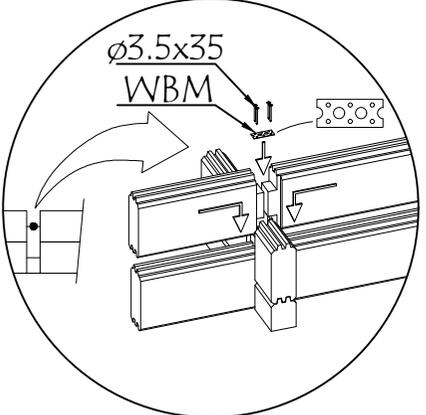



Model	7003621	Seite/Page	10
Zeichnung/Drawing	WAND - WALL E	Maßstab/Scale	1:50
Profil/Profile	70x135	Datum/Date	24.10.2022
Zeichner/Drafter	SRM	File	7003621.dwg

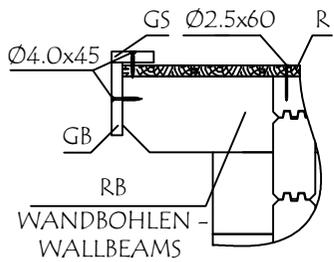



WAND - WALL 1 ↑

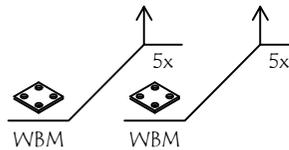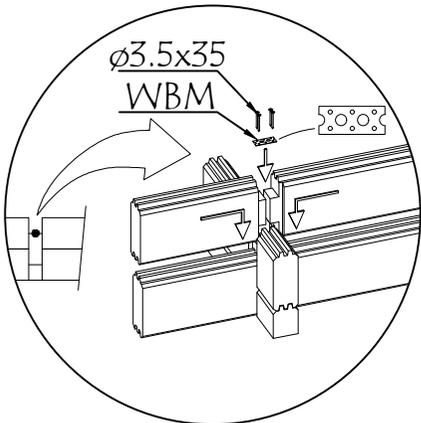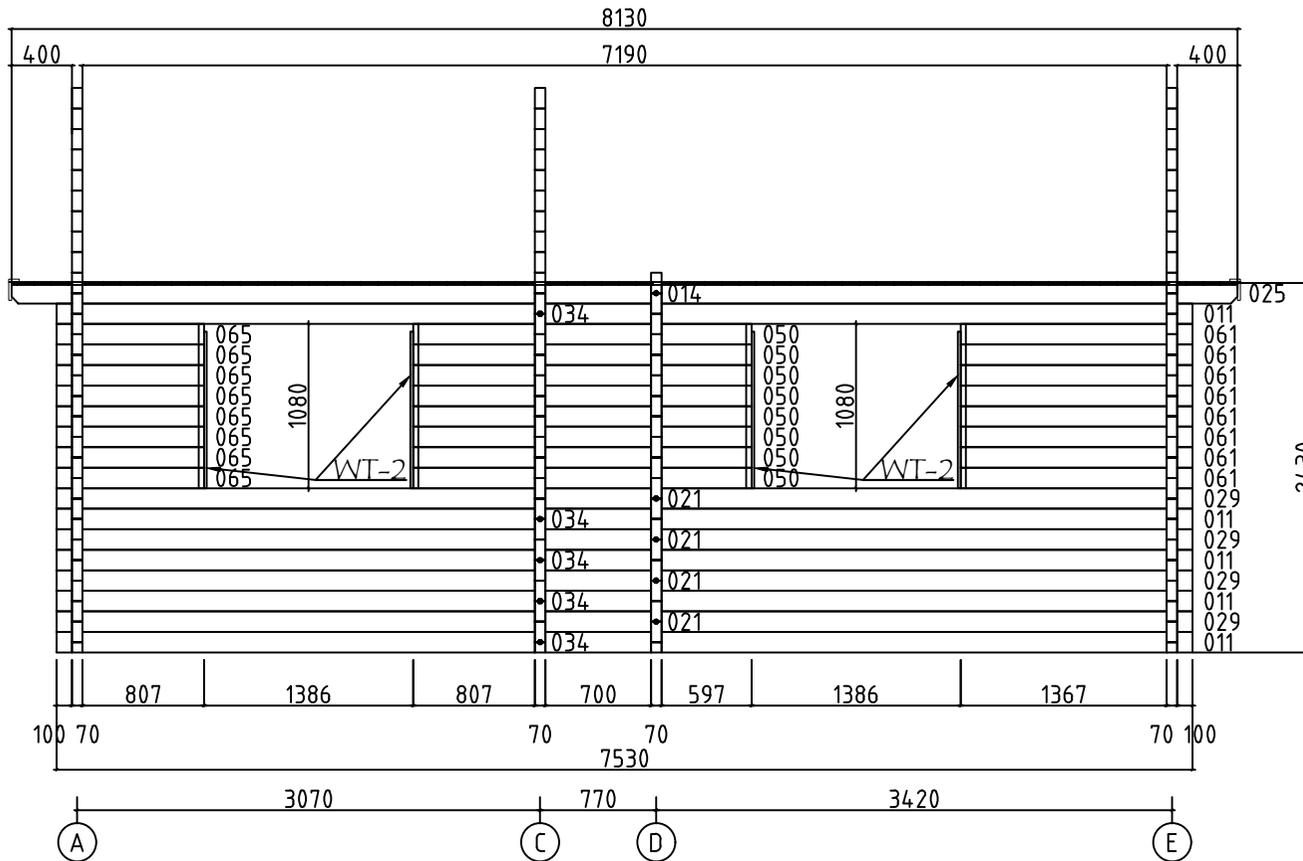























Model	7003621	Seite/Page	11
Zeichnung/Drawing	WAND - WALL 1	Maßstab/Scale	1:50
Profil/Profile	70x135	Datum/Date	24.10.2022
Zeichner/Drafter	SRM	File	7003621.dwg

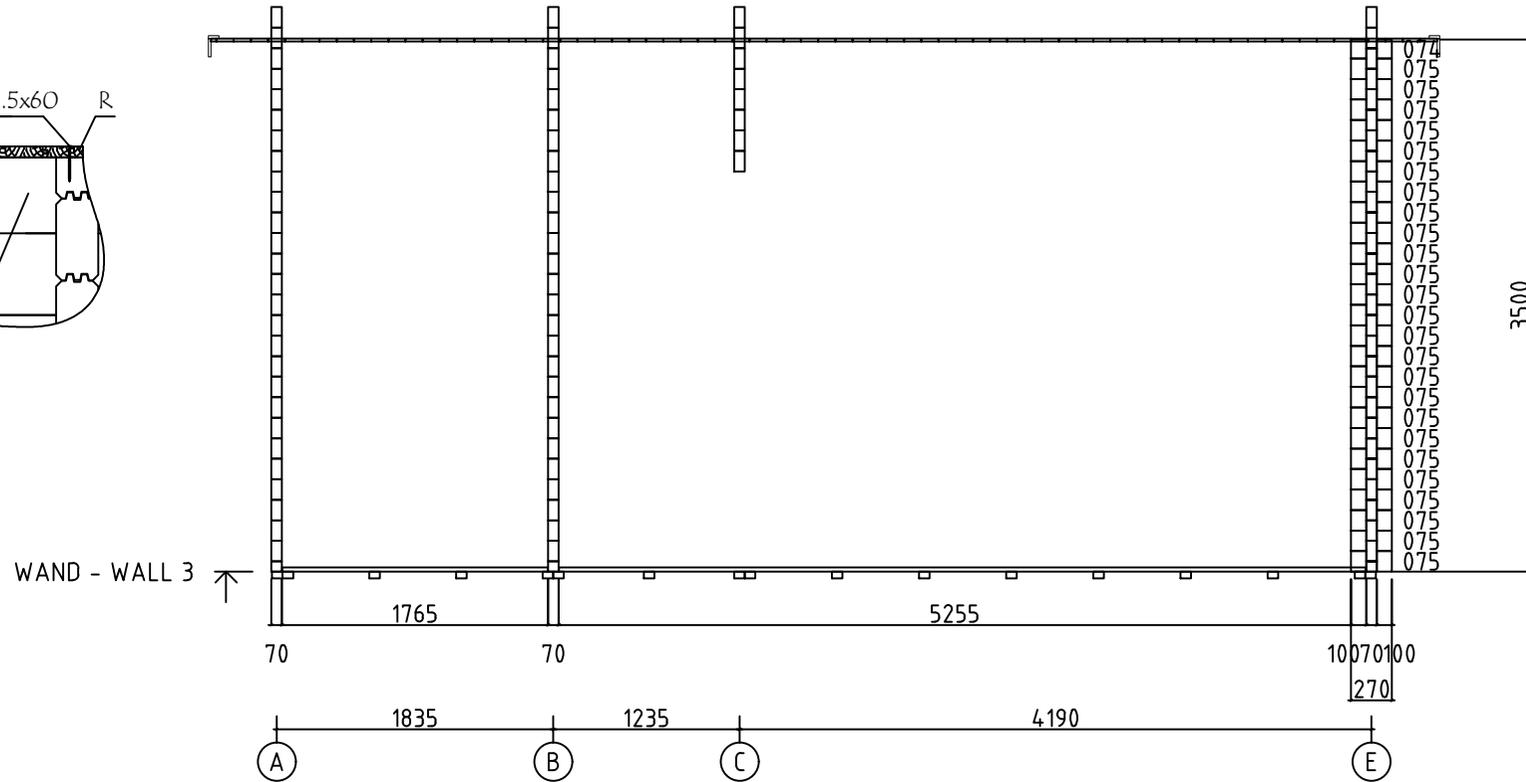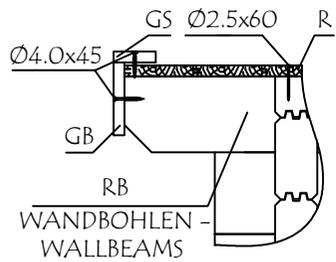









Model	7003621	Seite/Page	13
Zeichnung/Drawing	WAND - WALL 3	Maßstab/Scale	1:50
Profil/Profile	70x135	Datum/Date	24.10.2022
Zeichner/Drafter	SRM	File	7003621.dwg







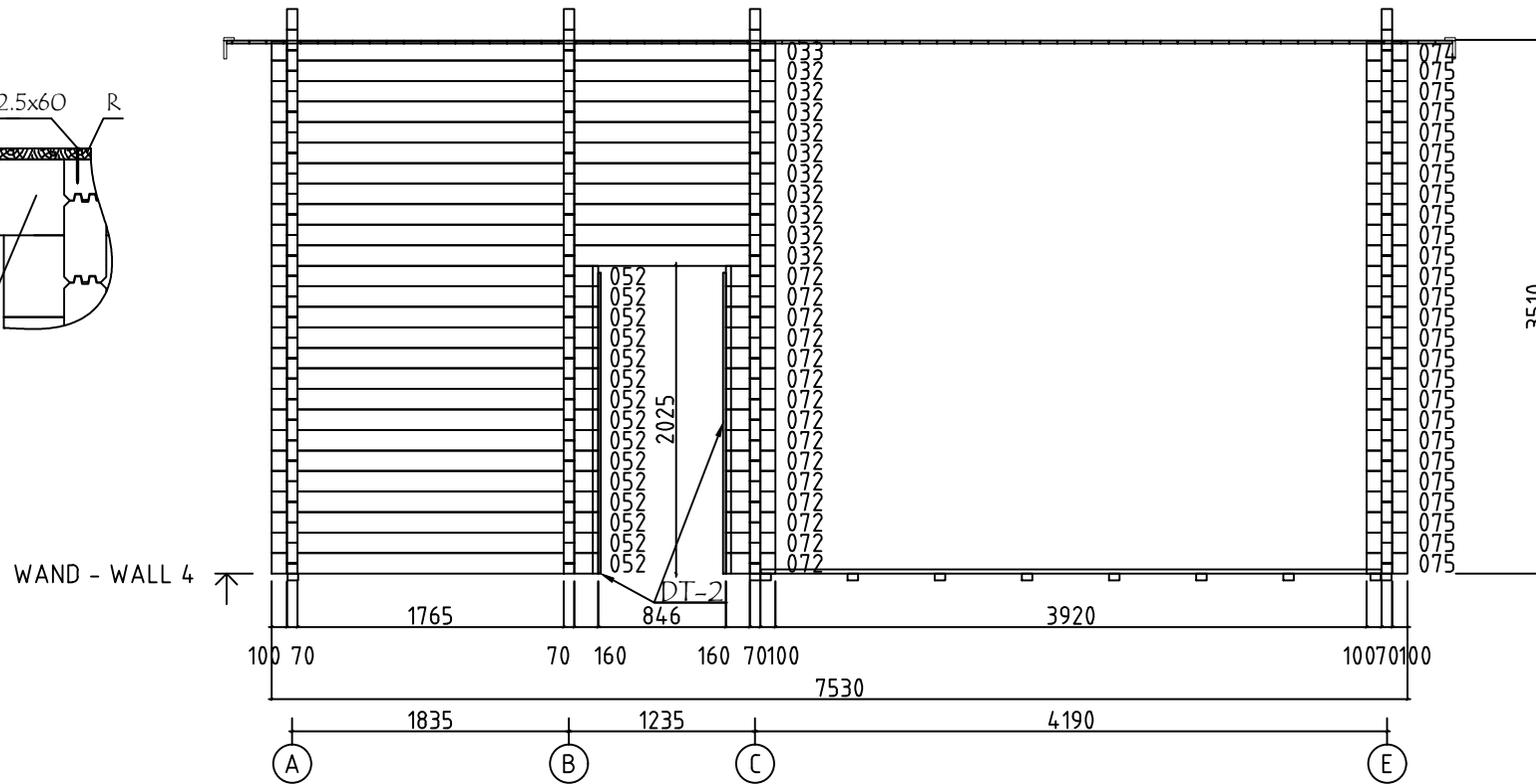
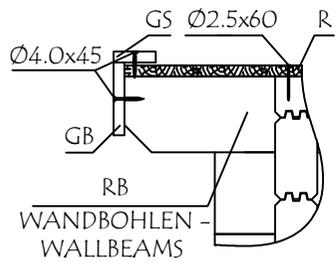




Model	7003621	Seite/Page	14
Zeichnung/Drawing	WAND - WALL 4	Maßstab/Scale	1:50
Profil/Profile	70x135	Datum/Date	24.10.2022
Zeichner/Drafter	SRM	File	7003621.dwg

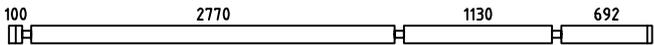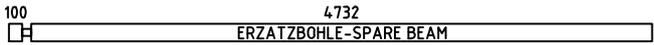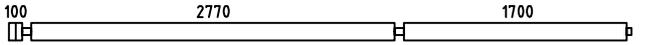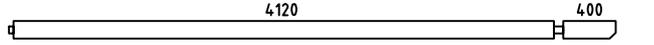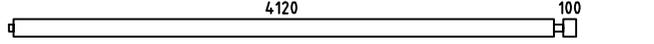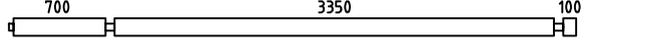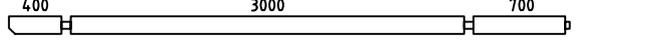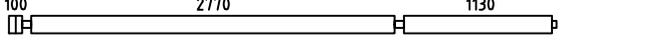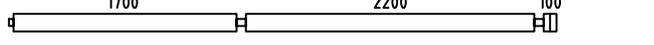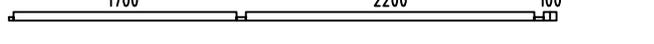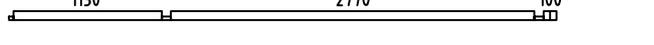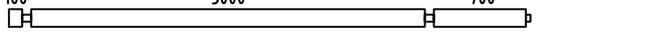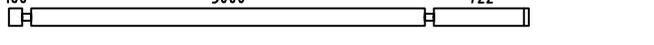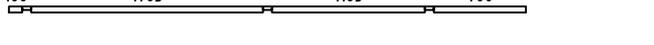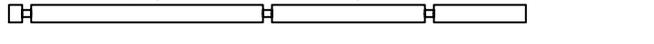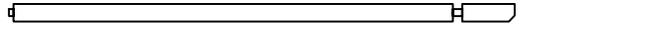
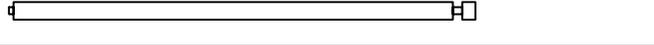
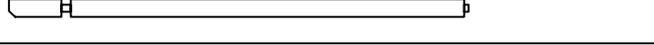
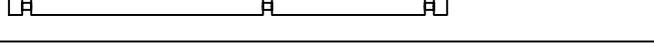
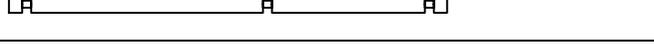
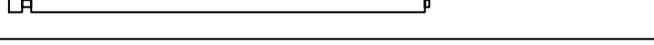
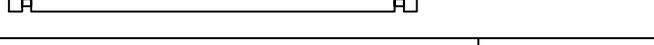
Pos	Bestimmung-Specification 7003621	Stck. Pcs.	Profil Profile (mm)	Länge Length (mm)
005		8	70x135	4902
006		1	70x135	4902
007		7	70x135	4745
008		1	70x135	4625
010		1	70x135	4325
011		5	70x135	4325
014		1	70x135	4275
015		9	70x135	4175
017		5	70x135	4175
018		1	70x68	4175
020		1	70x68	4175
021		4	70x135	3975
022		8	70x135	3962
023		1	70x45	3940
024		9	70x135	3940
025		1	70x135	3855
029		4	70x135	3555
030		5	70x135	3517
031		1	70x135	3505
032		10	70x135	3340
033		1	70x125	3340
034		6	70x135	3205
036		17	70x135	3110

Pos	Bestimmung-Specification 7003621	Stck. Pcs.	Profil Profile (mm)	Länge Length (mm)
037		1	70x68	3110
039		14	70x135	2975
040		2	70x68	2975
041		5	70x135	2947
047		17	70x135	2540
048		1	70x68	2540
049		7	70x135	2405
050		8	70x135	2244
052		30	70x135	2165
057		5	70x135	2040
058		1	70x135	2040
060		8	70x135	1599
061		8	70x135	1537
065		16	70x135	977
066		15	70x135	930
067		16	70x135	892
068		8	70x135	862
070		2	70x68	597
071		28	70x135	597
072		15	70x135	329
073		1	70x105	270
074		2	70x125	270
075		67	70x135	270

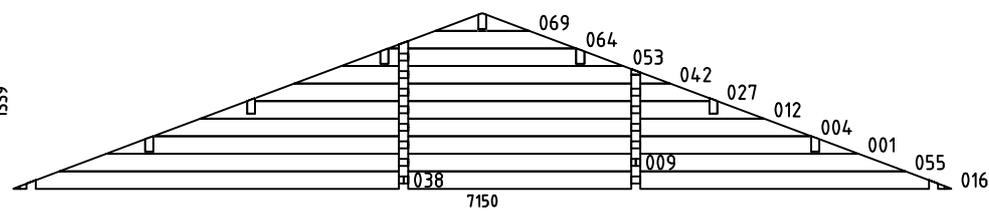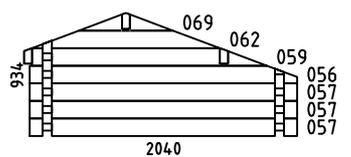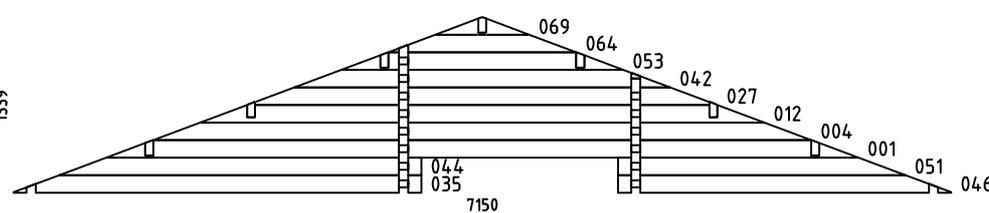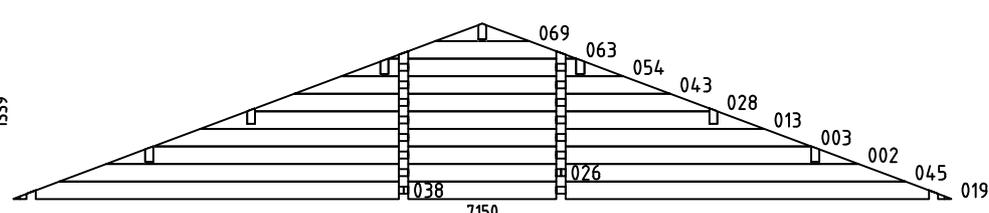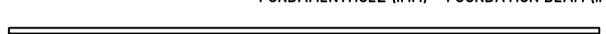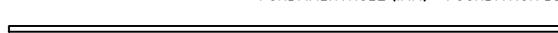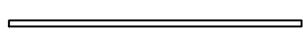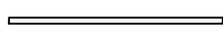Pos	Bestimmung-Specification 7003621	Stck. Pcs.	Profil Profile (mm)	Länge Length (mm)	
076		1	70x68	270	
SH	SCHLAGHOLZ - HAMMER BLOCK 70 MM 	2	70x135	300	
WA-1		1	70x1339	7150	
WB-1		1	70x934	2040	
WC-1		1	70x1339	7150	
WE-1		1	70x1339	7150	
FBI1	FUNDAMENTHOLZ (IMM) - FOUNDATION BEAM (IMM) 	3	70x45	4570	
FBI4	FUNDAMENTHOLZ (IMM) - FOUNDATION BEAM (IMM) 	8	70x45	4500	
FBI7	FUNDAMENTHOLZ (IMM) - FOUNDATION BEAM (IMM) 	2	70x45	4220	
FBI9	FUNDAMENTHOLZ (IMM) - FOUNDATION BEAM (IMM) 	2	70x45	4115	
FBI6	FUNDAMENTHOLZ (IMM) - FOUNDATION BEAM (IMM) 	2	70x45	3100	
FBI8	FUNDAMENTHOLZ (IMM) - FOUNDATION BEAM (IMM) 	13	70x45	2995	
FBI2	FUNDAMENTHOLZ (IMM) - FOUNDATION BEAM (IMM) 	3	70x45	2230	
FBI5	FUNDAMENTHOLZ (IMM) - FOUNDATION BEAM (IMM) 	9	70x45	2160	
FBI3	FUNDAMENTHOLZ (IMM) - FOUNDATION BEAM (IMM) 	6	70x45	1630	
FBI10	FUNDAMENTHOLZ (IMM) - FOUNDATION BEAM (IMM) 	10	70x45	508	
Name	7003621	Datum/Date	24.10.2022	Seite/Page	3/6

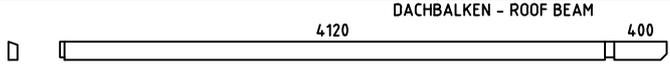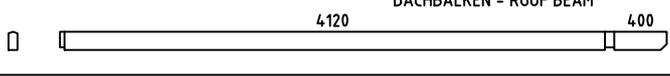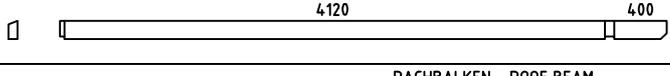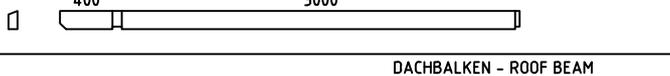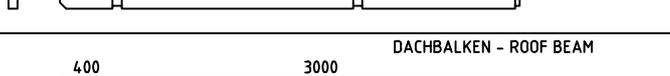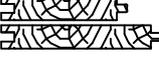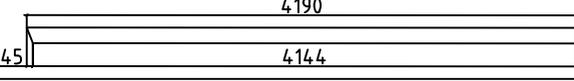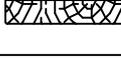Pos	Bestimmung-Specification 7003621		Stck. Pcs.	Profil Profile (mm)	Länge Length (mm)	
RB2		DACHBALKEN - ROOF BEAM	3	70x140	4625	
RB5		DACHBALKEN - ROOF BEAM	1	70x140	4625	
RB7		DACHBALKEN - ROOF BEAM	3	70x140	4625	
RB6		DACHBALKEN - ROOF BEAM	3	70x140	3505	
RB4		DACHBALKEN - ROOF BEAM	1	70x140	3505	
RB3		DACHBALKEN - ROOF BEAM	1	70x140	3505	
RB1		DACHBALKEN - ROOF BEAM	2	70x140	3505	
R-1	DACHBRETTER - ROOF BOARDS	88mm or-oder 114mm		186+2 144+2	88x18 114x18	4140
F-1	FUSSBODENBRETTER-FLOOR BOARDS			16+1	114x28	5350
F-2	FUSSBODENBRETTER-FLOOR BOARDS			45	114x28	4115
F-3	FUSSBODENBRETTER-FLOOR BOARDS			27	114x28	2765
F-4	FUSSBODENBRETTER-FLOOR BOARDS			27	114x28	2195
F-5	FUSSBODENBRETTER-FLOOR BOARDS			15	114x28	1760
FF-1	FUSSBODENLEISTEN FLOOR STRIPS				18x35	60.0 lfm/rm
GB-3-1	GIEBELLEISTE - GABLE MOULDING		4	18x120	4190	
EB-2-1	TRAFENBRETTER - EAVES BOARD			4	18x90	4065
ES-1	TRAFENLEISTE - EAVES STRIPS			4	30x40	4065
GS-1	GIEBELDECKLEISTE - GABLE COVER STRIPS			4	18x70	4190
DB	GIEBELSEGMENT - GABLE DIAMOND			2	18x90	200
WT-1	FIXIRUNGSLEISTE FÜR FENSTER - FIXING FILLET FOR WINDOW			2	43x70	630
WT-2	FIXIRUNGSLEISTE FÜR FENSTER - FIXING FILLET FOR WINDOW			8	43x70	1030
WT-3	FIXIRUNGSLEISTE FÜR FENSTER - FIXING FILLET FOR WINDOW			2	43x70	2110
DT-1	FIXIRUNGSLEISTE FÜR TÜR - FIXING FILLET FOR DOOR			2	43x70	1910
Name	7003621		Datum/Date	24.10.2022	Seite/Page	4/6

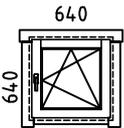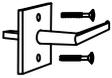Pos	Bestimmung-Specification 7003621		Stck. Pcs.	Profil Profile (mm)	Länge Length (mm)
DT-2	FIXIRUNGSLEISTE FÜR TÜR - FIXING FILLET FOR DOOR		4	43x70	1980
SJ-1	GEWINDESTANGE M10 - TREADED ROD M10		4		2420
RCM	DACHBALKEN BEFESTIGUNGSMETALLE - ROOFBEAMS CONNECTING METAL M6 200MM		7		
WBM	WANDBOHLLEN BEFESTIGUNG METALLE - WALLBEAMS CONNECTING METAL		39	25X25	
HS	SCHRAUBEN FÜR GIEBELSEGMENT -SCREW FOR GABLE DIAMOND DB		4	Ø3.5X35	
HS1	SCHRAUBEN FÜR WANDBOHLLEN BEFESTIGUNG METALLESCREW - SCREWS FOR WALLBEAMS CONNECTING METAL WBM		156	Ø3.5X35	
HS	SCHRAUBEN FÜR GIEBELLEISTE - SCREWS FOR GABLE MOULDING GB		36	Ø4.0X45	
HS	SCHRAUBEN FÜR TRAUFBRETTTER - SCREWS FOR EAVES BOARD EB		36	Ø4.0X45	
HS	SCHRAUBEN FÜR TRAUFFENLEISTE - SCREWS FOR EAVES STRIPS ES		36	Ø4.0X45	
HS	SCHRAUBEN FÜR GIEBELDECKLEISTEN - SCREWS FOR GABLE COVER STRIPS GS		36	Ø4.0X45	
HS	SCHRAUBEN FÜR VERBINDUNGSSCHRAUBEN FENSTER - SCREW FOR FIXING WINDOW		32	Ø4.5X50	
HS	SCHRAUBEN FÜR 1. BOHLENREIHE - SCREWS FOR 1. WALL BEAM		16	Ø5.0X120	
HS	SCHRAUBEN FÜR FUNDAMENTHOLZ (IMM) - SCREWS FOR FOUNDATION BEAM (IMM) FB		232	Ø5.0X120	
HS	SCHRAUBEN FÜR DACHBALKEN - SCREWS FOR ROOF BEAM RB		28	Ø6X160	
NF	NÄGEL FÜR DACHBRETTTER - NAILS FOR ROOF BOARDS R		1440	Ø2.5X60	
NF	NÄGEL FÜR FUSSBODENBRETTTER - NAILS FOR FLOOR BOARDS F		1754	Ø2.5X60	
NF	NÄGEL FÜR FUSSBODENLEISTE - NAILS FOR FLOOR STRIPS FF		130	Ø2.4X40	
	FENSTER - WINDOW, AST_1H DIN RECHTS/RIGHT HANDED		1	640x640	
AMV	FENSTERGRIFF - WINDOW HANDLE FITTINGS		1		
Name	7003621	Datum/Date	24.10.2022	Seite/Page	5/6

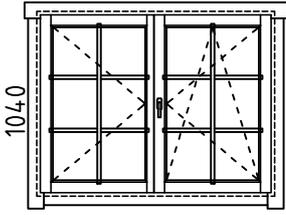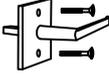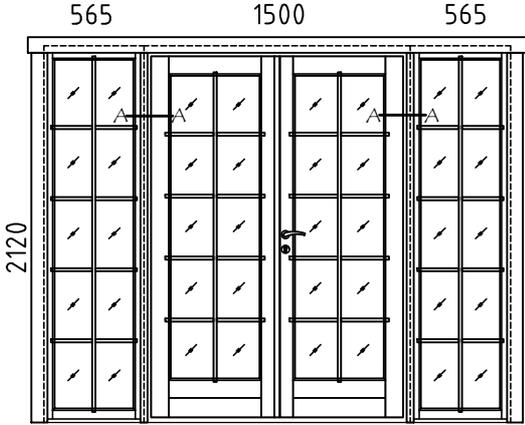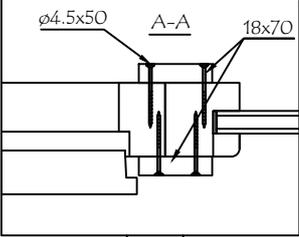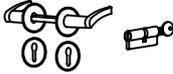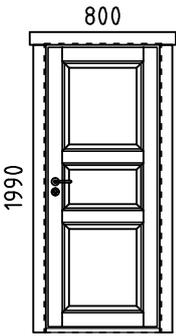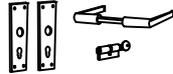Pos	Bestimmung-Specification 7003621	Stck. Pcs.	Profil Profile (mm)	Länge Length (mm)	
	FENSTER - WINDOW, AST_1H  DIN RECHTS/RIGHT HANDED	4	1340x1050		
AMV	FENSTERGRIFF - WINDOW HANDLE FITTINGS 	4			
	FENSTER - WINDOW, AST_FEST TÜR - DOOR, AST_PRE   FESTSTEHEND/FIXED DIN RECHTS/RIGHT HANDED	2	565X2120	1	1500X2120
UMV	TÜRGRIFF UND TÜRCYLINDER SET (AST PRE) - SET OF DOOR HANDLE AND CORE (AST PRE) 	1			
	TÜR - DOOR, AST PRE  DIN RECHTS/RIGHT HANDED DIN LINKS/LEFT HANDED	1	800x1990	2	800x1990
UMV	TÜRGRIFF (AST) - DOOR HANDLE FITTINGS (AST) 	3			
✂	BITTE SELBER ANPASSEN (FALLS NÖTIG)! - CUT INTO LENGTH ON SITE (IF NEEDED)!				
Name	7003621	Datum/Date	24.10.2022	Seite/Page	6/6

Pos	WAND - WALL	Länge/Length (mm)	Stck./Pcs.	Note
#001	A,C		5735	2
#002	E		5735	1
#003	E		5018	1
#004	A,C		5018	2
#005	E		4902	8
#006		1	4902	1 ERZATZBOHLE-SPARE BEAM
#007	A		4745	7
#008		5	4625	1
#009	A		4396	1
#010		5	4325	1
#011		1	4325	5
#012	A,C		4301	2
#013	E		4301	1
#014		1	4275	1
#015	E		4175	9
#016	A		4175	1
#017	A		4175	5
#018	A		4175	1
#019	E		4175	1
#020	E		4175	1
#021		1	3975	4
#022		5	3962	8
#023		2	3940	1
#024		2	3940	9
#025		1	3855	1
#026	E		3826	1
#027	A,C		3584	2
#028	E		3584	1
#029		1	3555	4
#030	A		3517	5
#031		5	3505	1
#032		4	3340	10
#033		4	3340	1
#034	1,5		3205	6
#035	C		3110	1
#036	C		3110	17
#037	C		3110	1
#038	A,E		2975	2
#039	A,E		2975	14
#040	A,E		2975	2
#041	A		2947	5
#042	A,C		2867	2
#043	E		2867	1
#044	C		2761	1
#045	E		2626	1
#046	C		2540	1
#047	C		2540	17
#048	C		2540	1
#049	A		2405	7
#050		1	2244	8
#051	C		2191	1
#052	2,4		2165	30
#053	A,C		2151	2

#054	E		2151	1
#055	A		2056	1
#056	B		2040	1
#057	B		2040	8
#058	B		2040	1
#059	B		1792	1
#060		5	1599	8
#061		1	1537	8
#062	B		1434	1
#063	E		1434	1
#064	A,C		1434	2
#065	1,5		977	16
#066		2	930	15
#067		5	892	16
#068	E		862	8
#069	A,B,C,E		717	4
#070	B		597	2
#071	B		597	28
#072		4	329	15
#073	D		270	1
#074	3,4		270	2
#075	3,4,D		270	67
#076	D		270	1