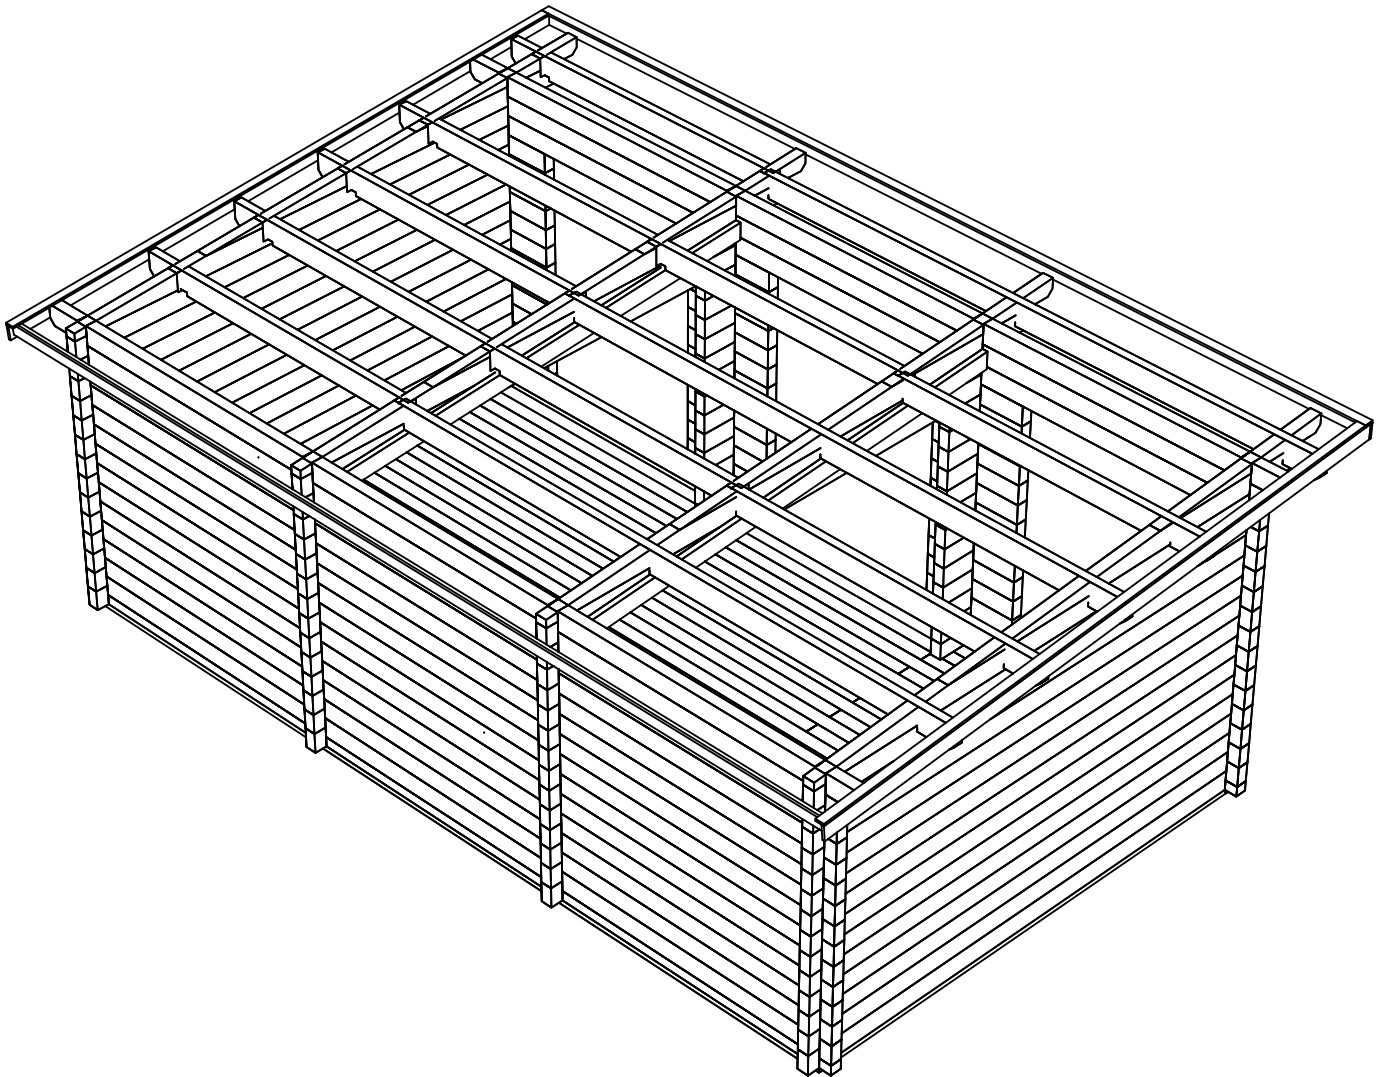
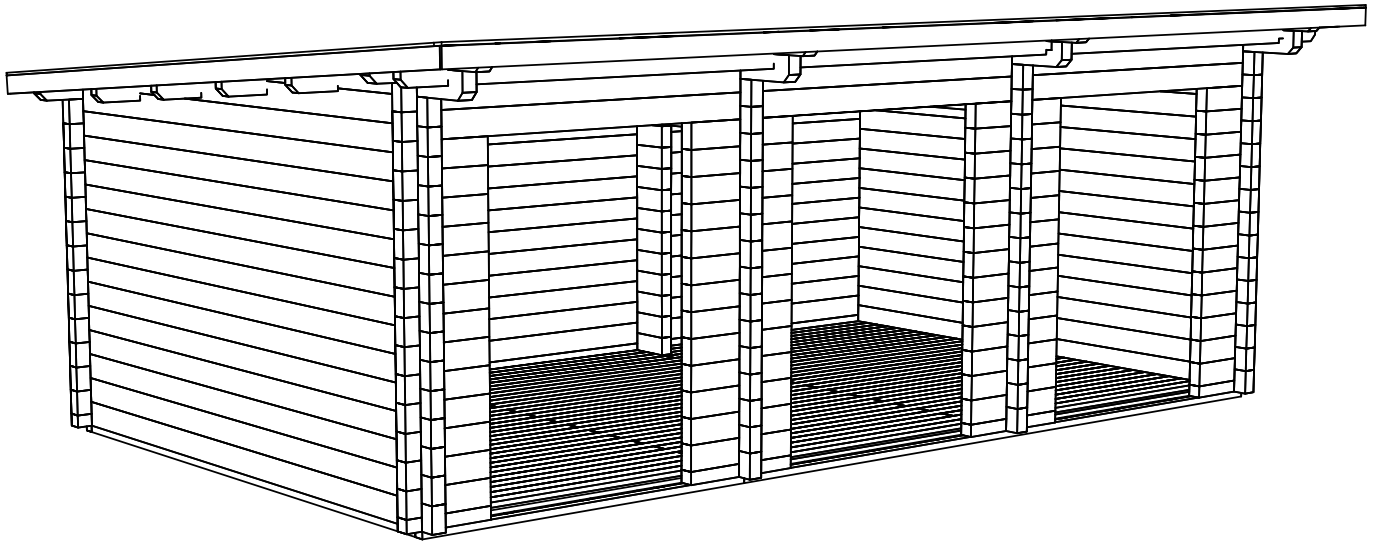
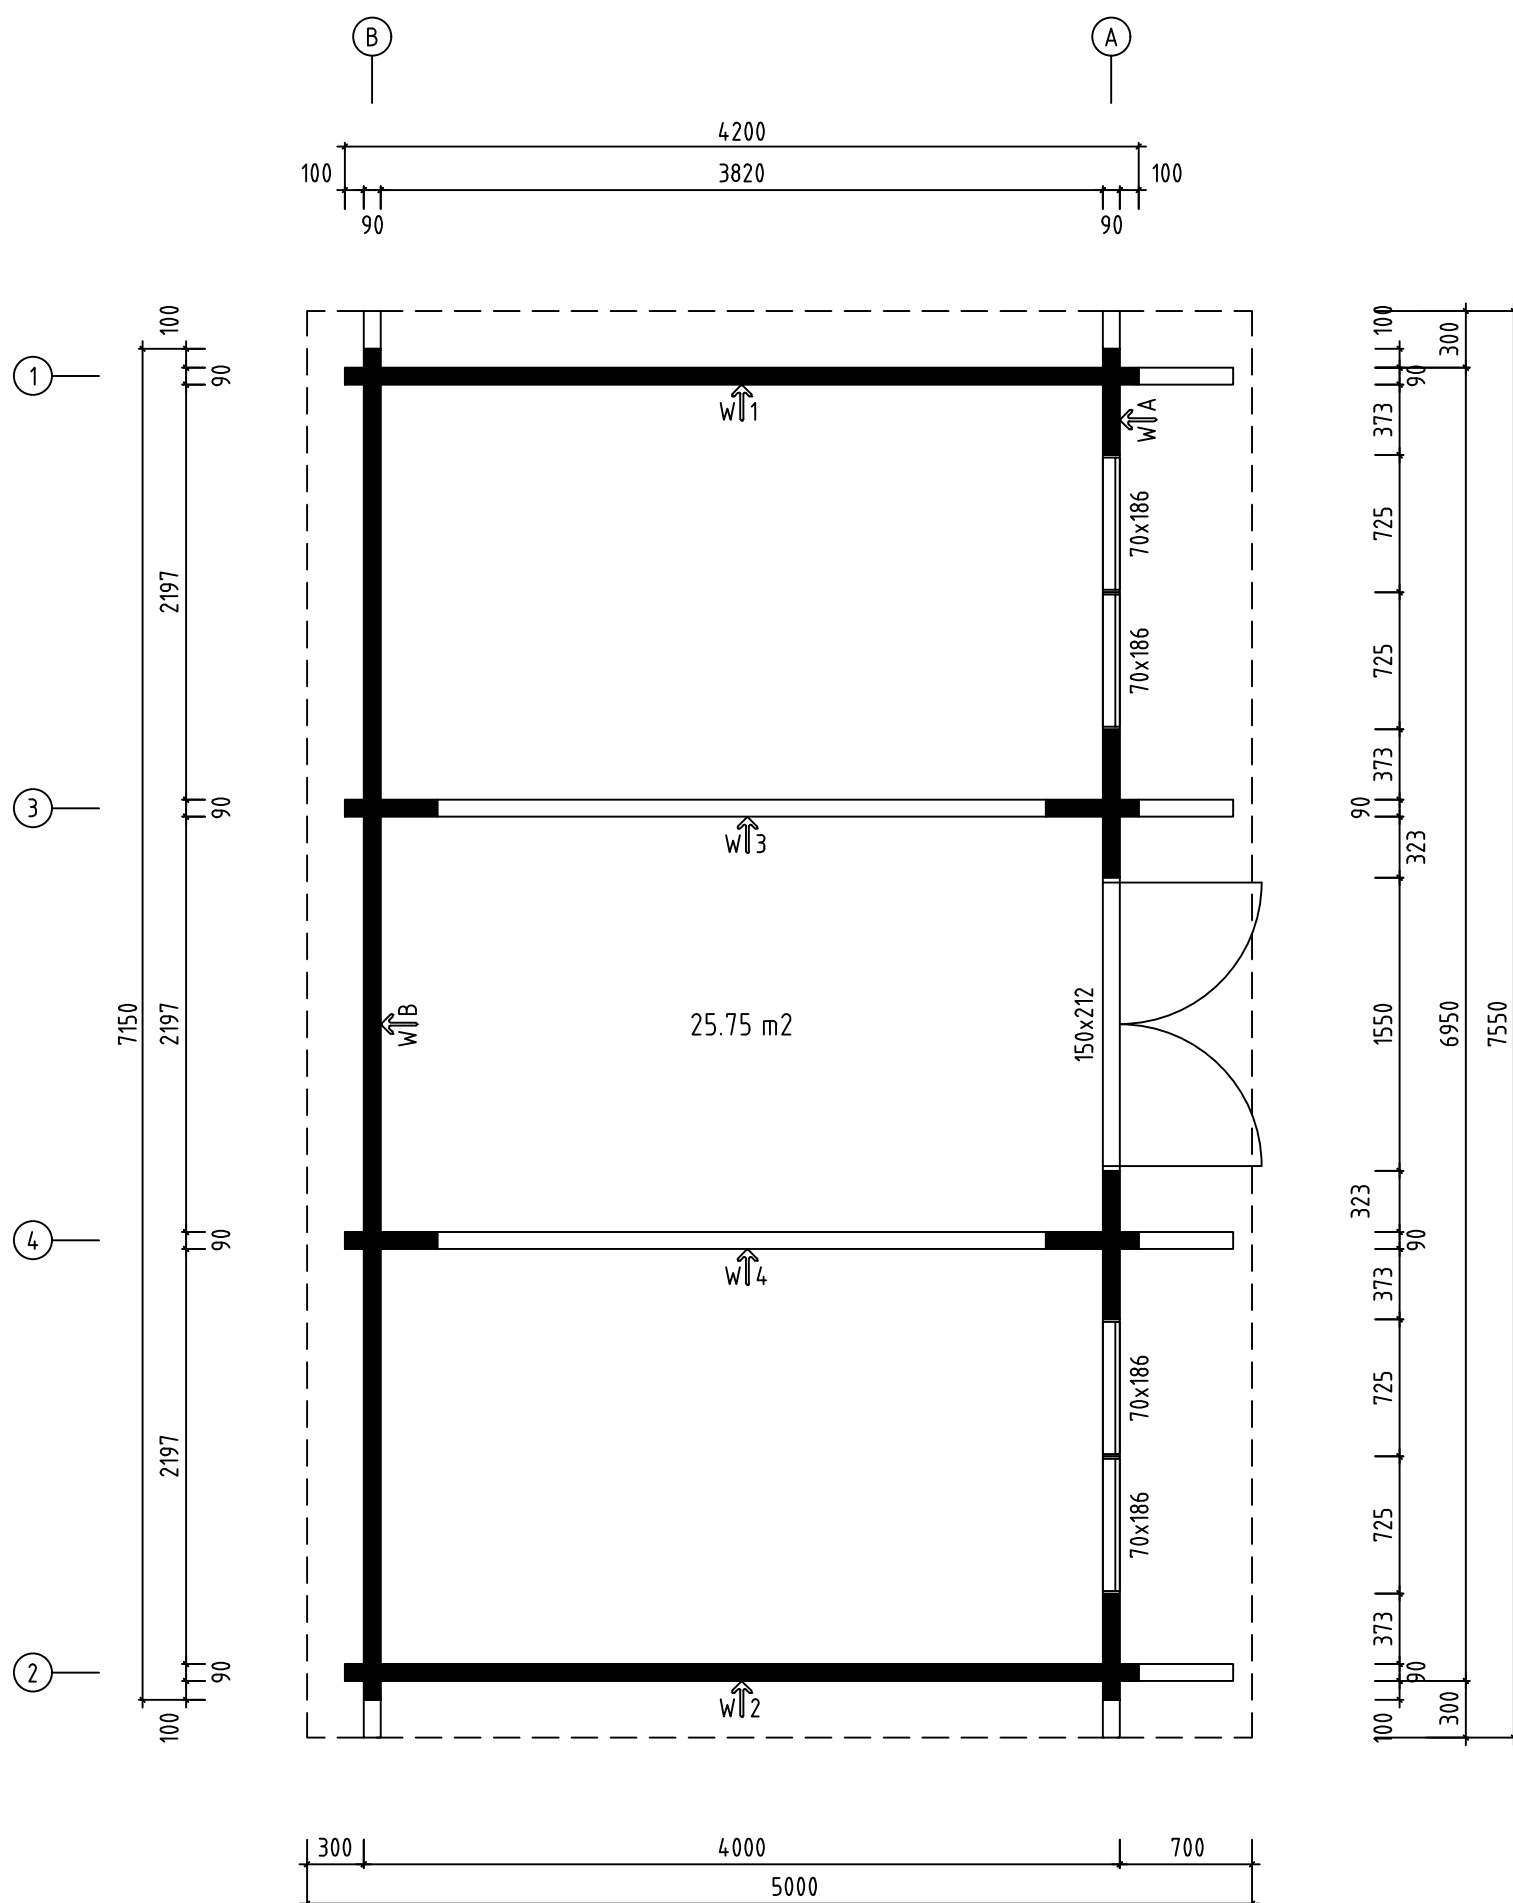






Name-Name-Nom 9008421		Page-Seite-Page 1
View-Aussicht-Vue 3D		Scale-Maßstab-Echelle 1:40
Material-Material-Matériel 9x16		Date-Datum-Date 27.03.2025
Drafter-Zeichner-Rédacteur EJ	File	


H = 1.600 m
TOTAL: 25.75 m²




Name-Name-Nom 9008421		Page-Seite-Page 2
View-Aussicht-Vue GRUNDPLAN - GRUNDPLAN - PLAN DE MASSE		Scale-Maßstab-Echelle 1:40
Material-Material-Matériau 9x16		Date-Datum-Date 27.03.2025
Drafter-Zeichner-Rédacteur F J	File	

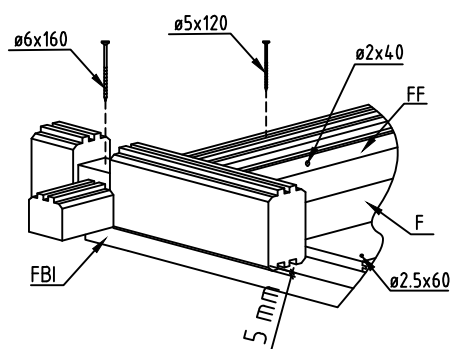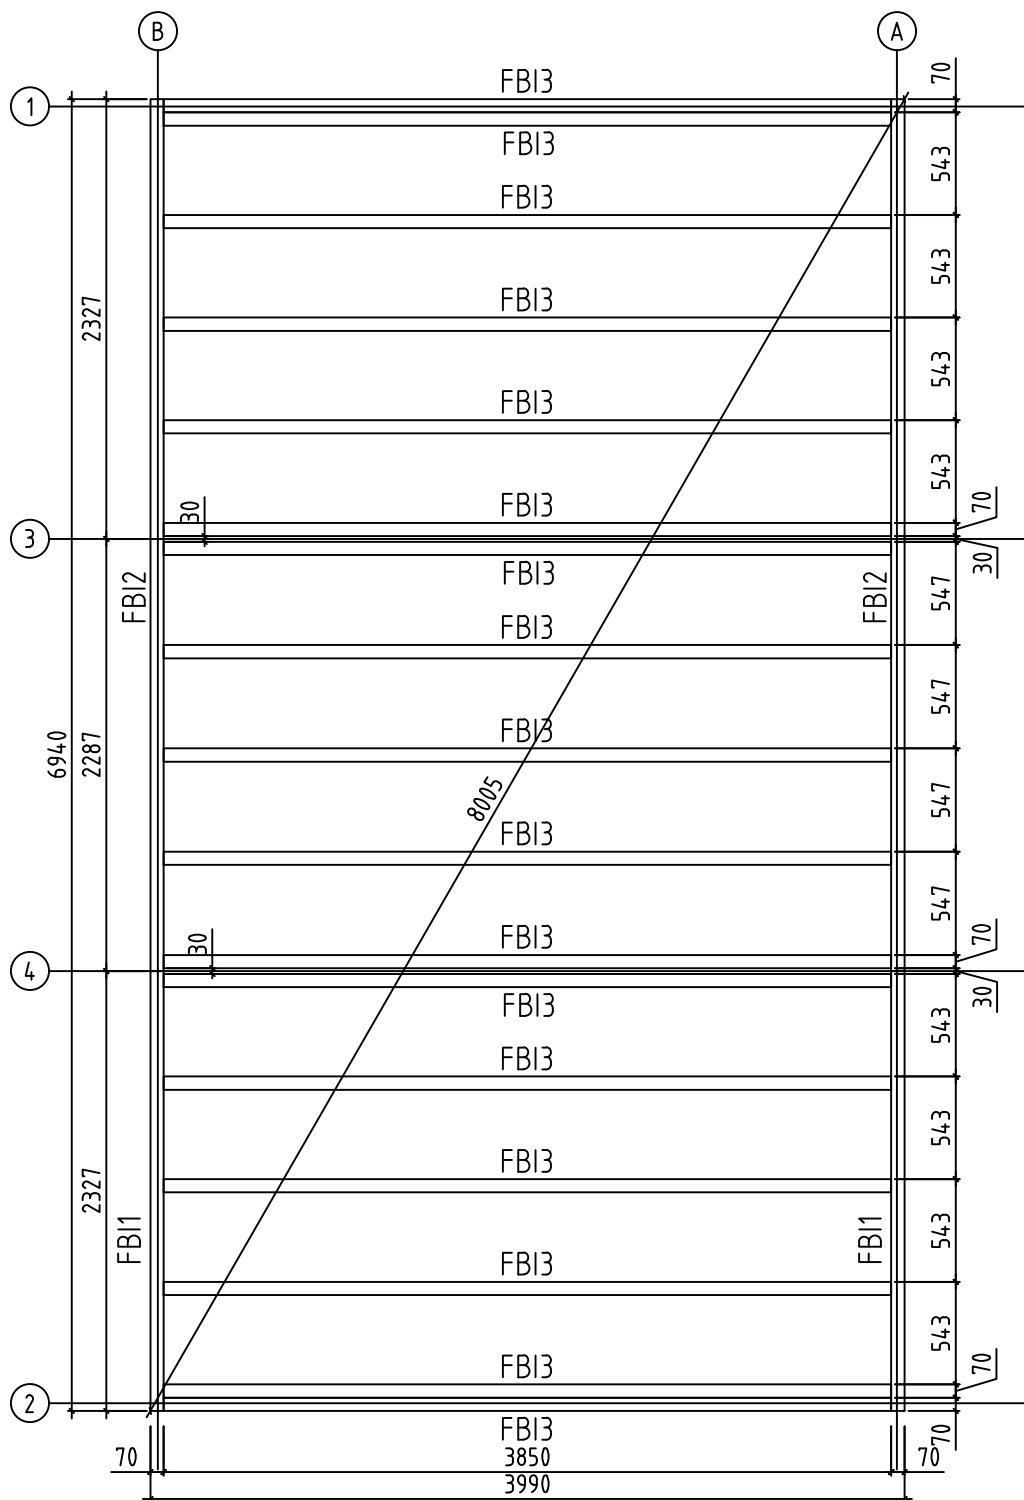



Name-Name-Nom 9008421		Page-Seite-Page 3
View-Aussicht-Vue FOUNDATION - FUNDAMENT - FONDATION		Scale-Maßstab-Echelle 1:40
Material-Material-Matériau 9x16		Date-Datum-Date 27.03.2025
Drafter-Zeichner-Rédacteur F	File	

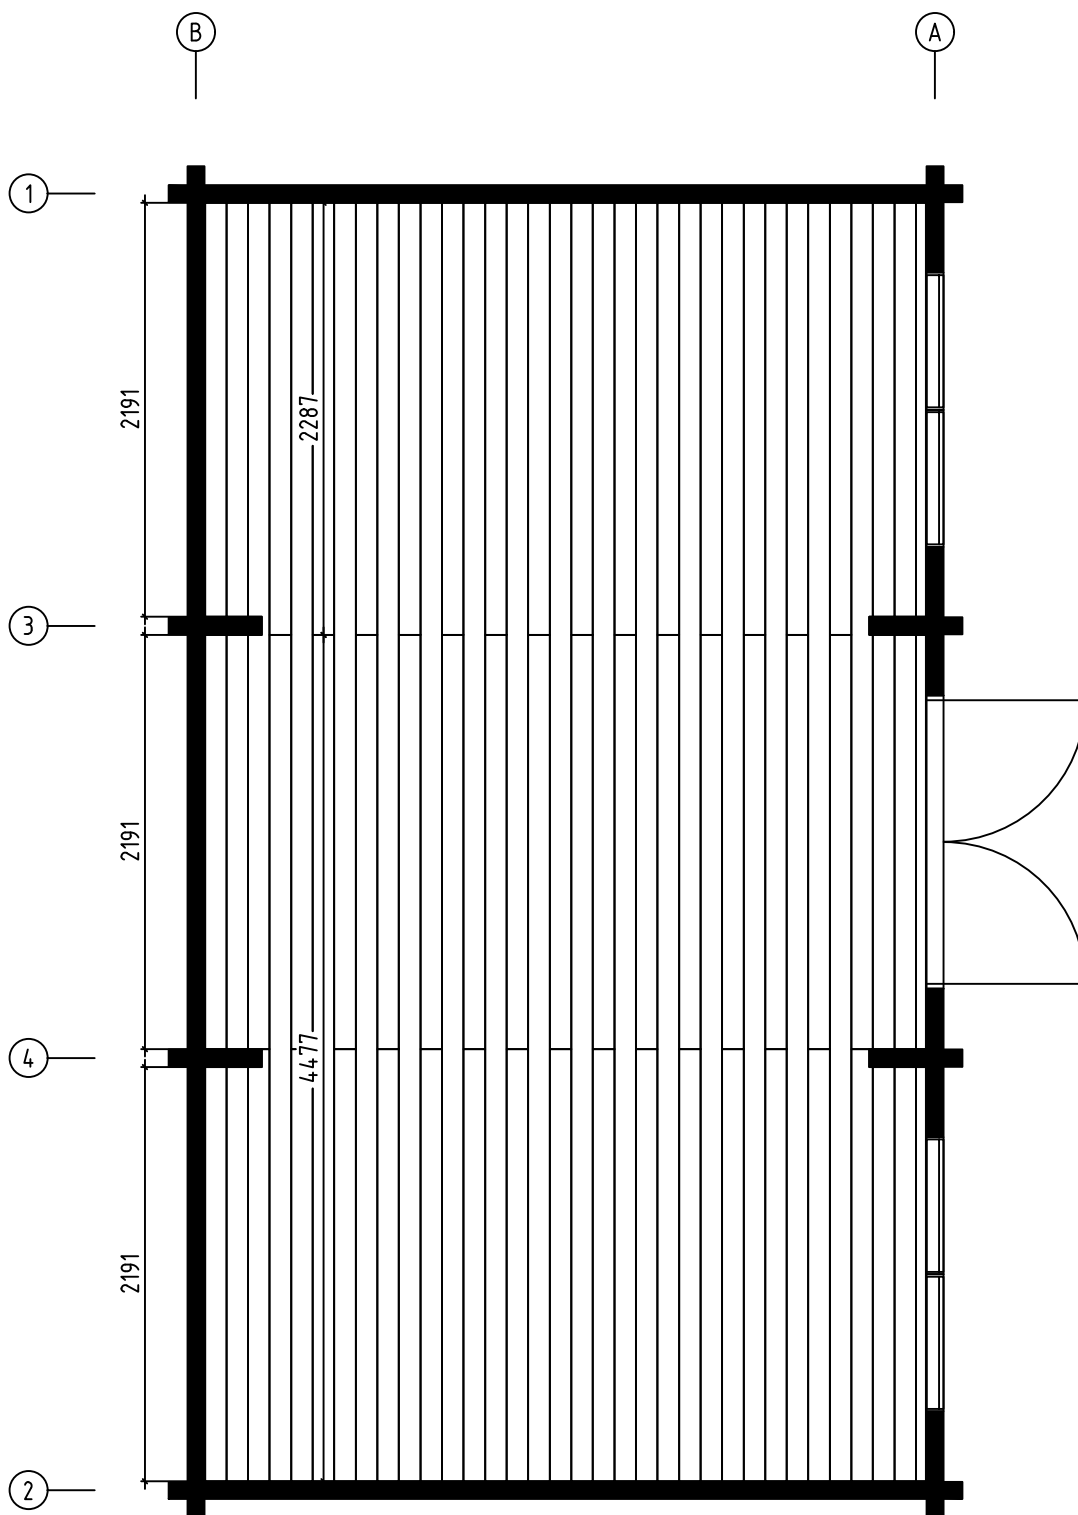


Name-Name-Nom 9008421		Page-Seite-Page 4
View-Aussicht-Vue FLOOR BOARDS-FUSSBODENBRETTER-LAME DE PLANCHER		Scale-Maßstab-Echelle
Material-Material-Matériel 9x16		Date-Datum-Date 27.03.2025
Drafter-Zeichner-Rédacteur EJ	File	

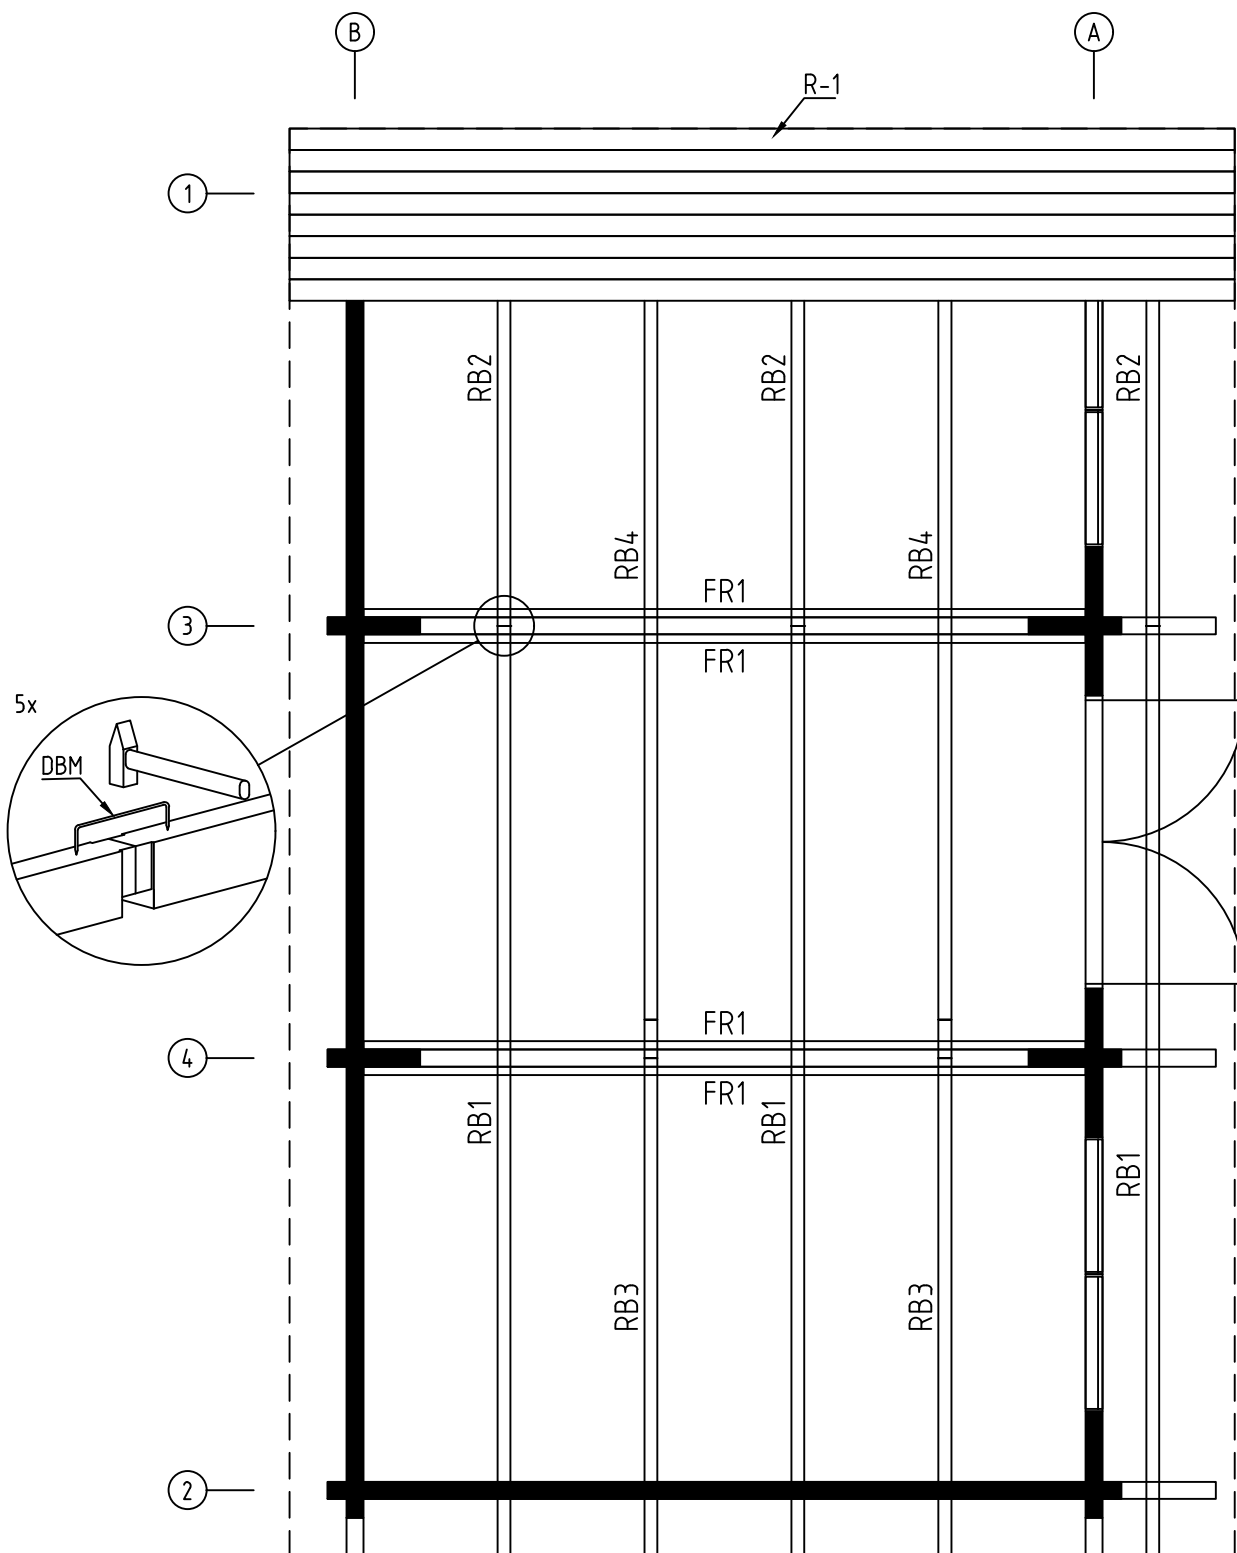


Name-Name-Nom 9008421		Page-Seite-Page 5
View-Aussicht-Vue ROOF PLAN-DACH-PLAN-PLAN DU TOIT		Scale-Maßstab-Echelle 1:40
Material-Material-Matériel 9x16		Date-Datum-Date 27.03.2025
Drafter-Zeichner-Rédacteur EJ	File	

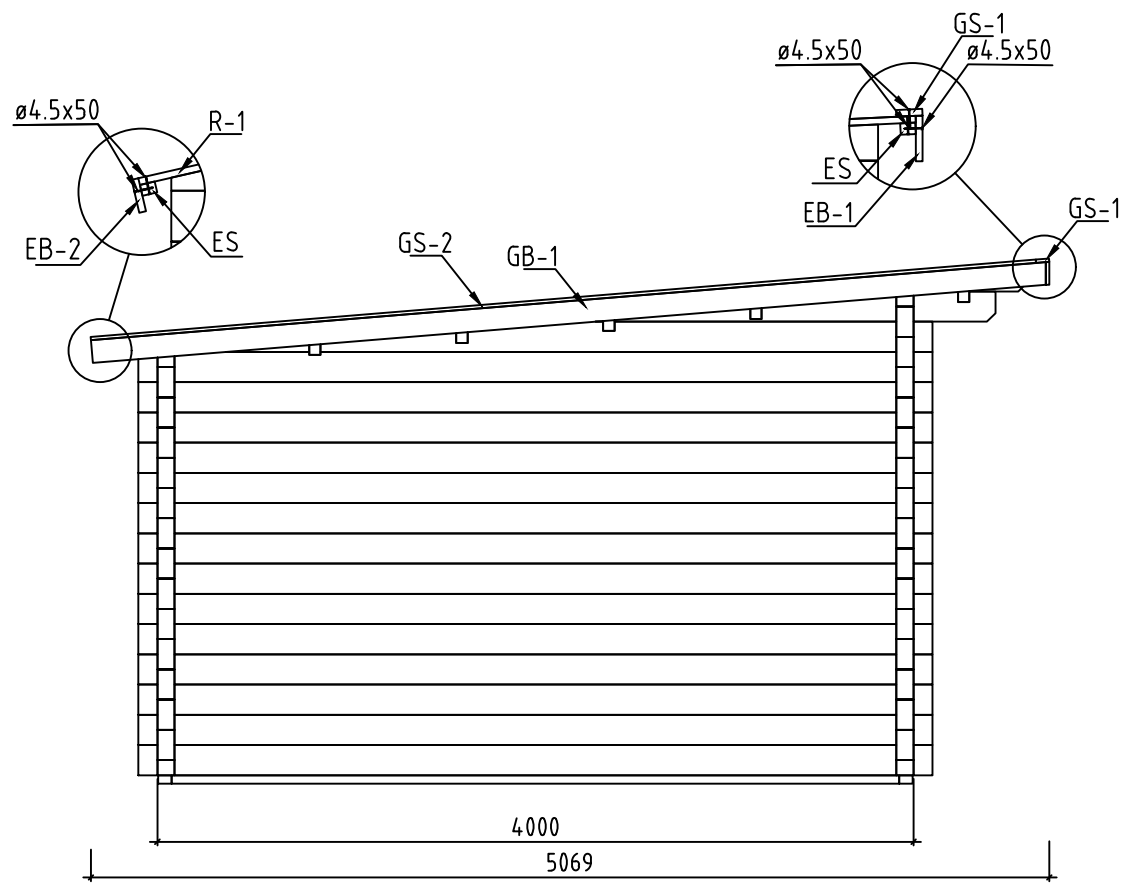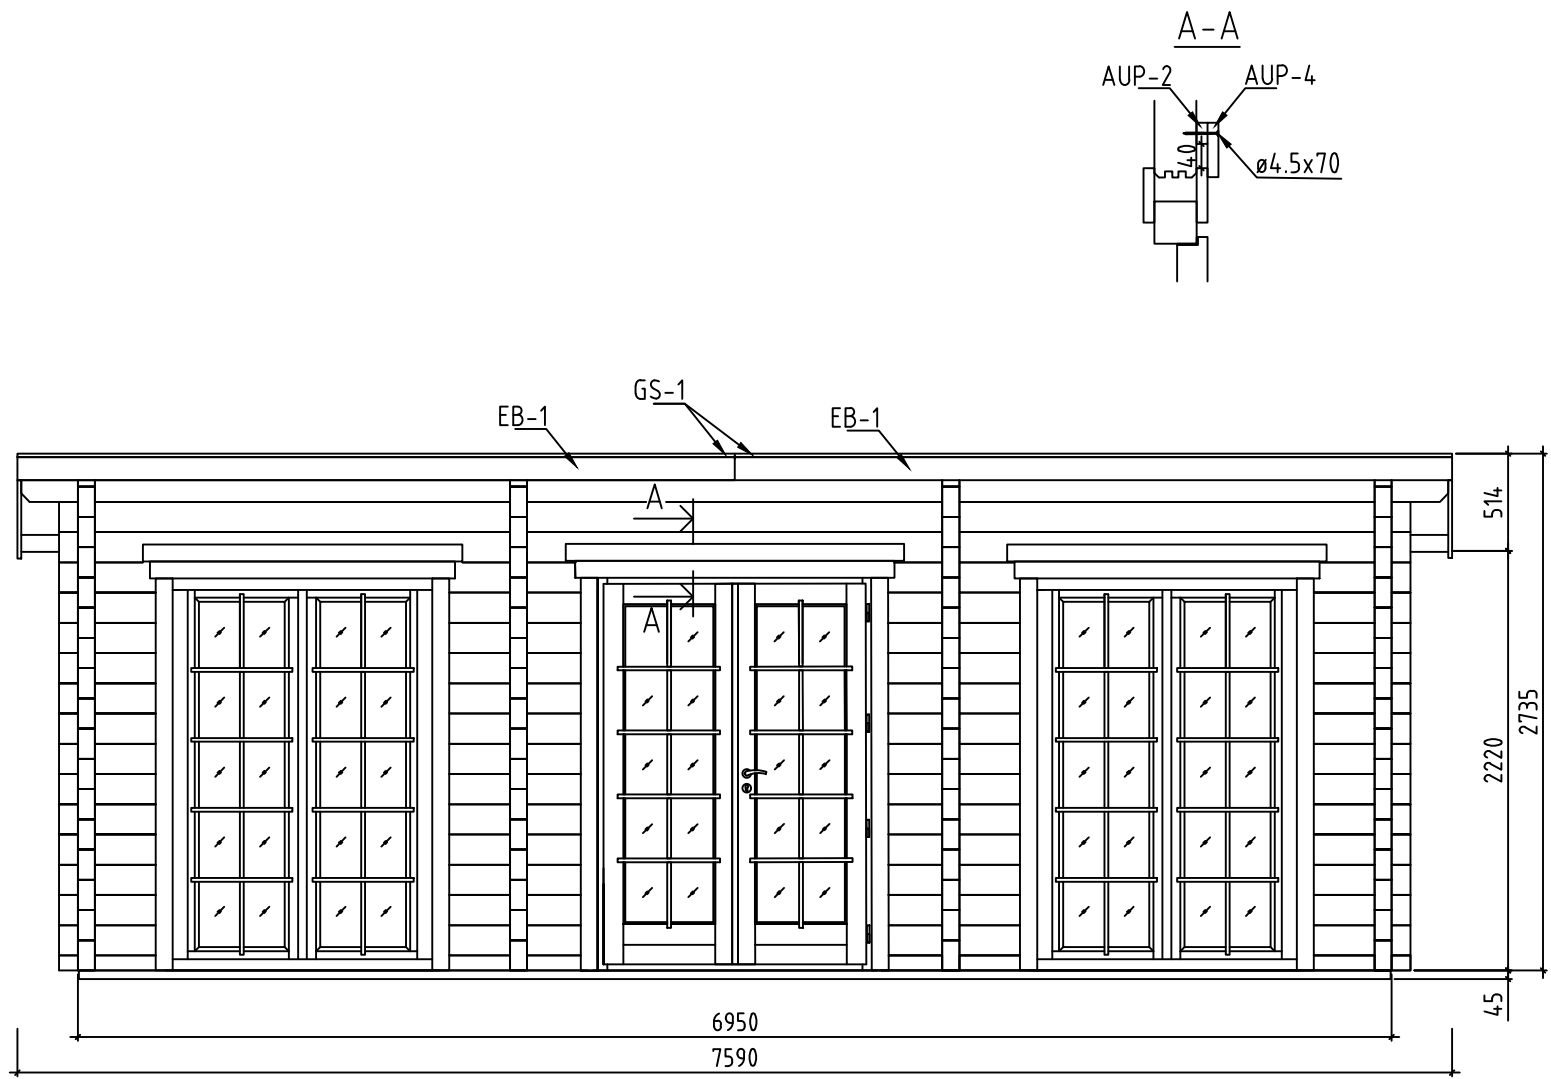


Name-Name-Nom	9008421	Page-Seite-Page	6
View-Aussicht-Vue	VIEWS-ANSICHTEN-VUE DES MURS	Scale-Maßstab-Echelle	1:40
Material-Material-Matériel	9x16	Date-Datum-Date	27.03.2025
Drafter-Zeichner-Rédacteur	EJ	File	

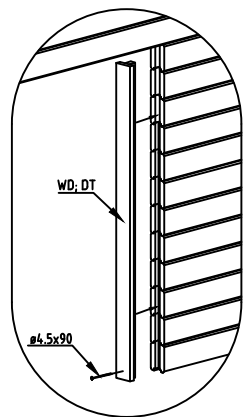


Name-Name-Nom	9008421	Page-Seite-Page	7
View-Aussicht-Vue	Wall-Wand-Mur A	Scale-Maßstab-Echelle	1:40
Material-Material-Matériau	9.0x16.0	Date-Datum-Date	27.03.2025
Drafter-Zeichner-Rédacteur	File		

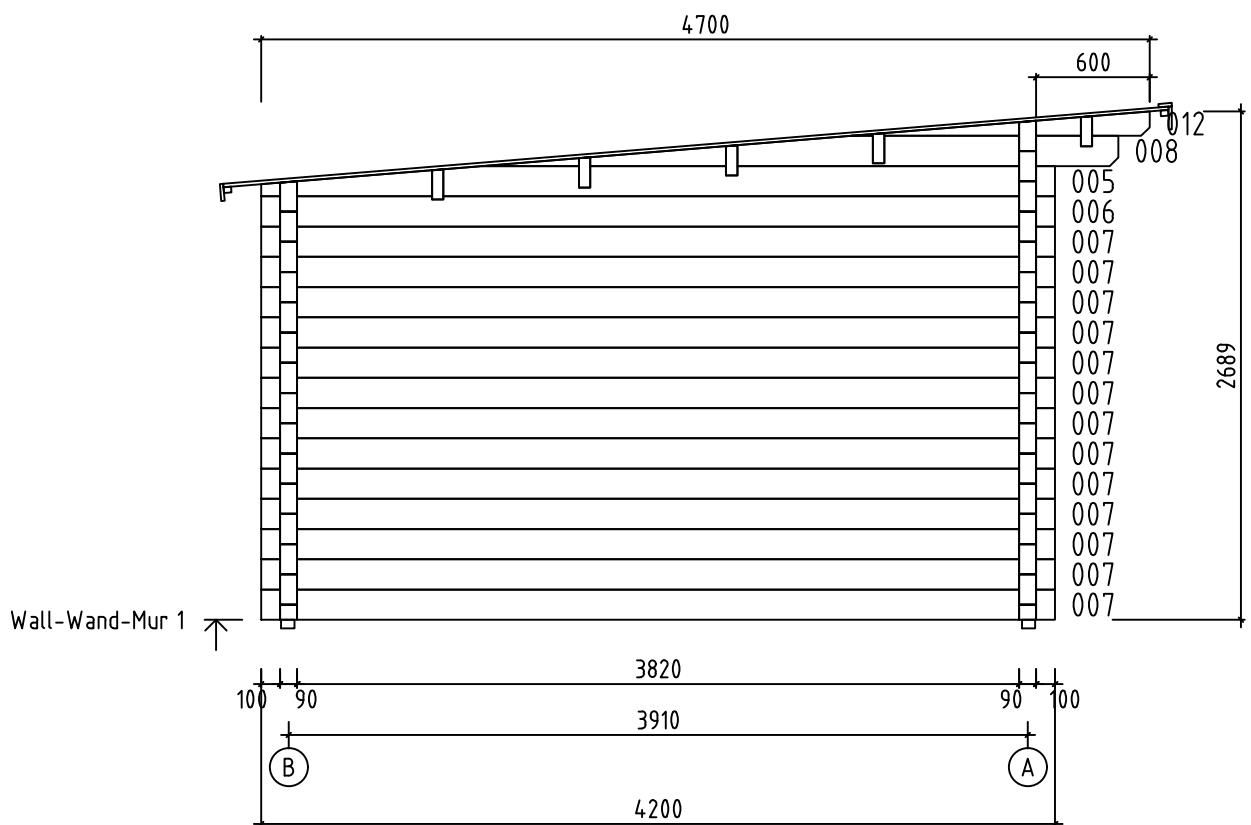



















Name-Name-Nom	9008421	Page-Seite-Page	9
View-Aussicht-Vue	Wall-Wand-Mur 1	Scale-Maßstab-Echelle	1:40
Material-Material-Matériel	9.0x16.0	Date-Datum-Date	27.03.2025
Drafter-Zeichner-Rédacteur	EJ	File	








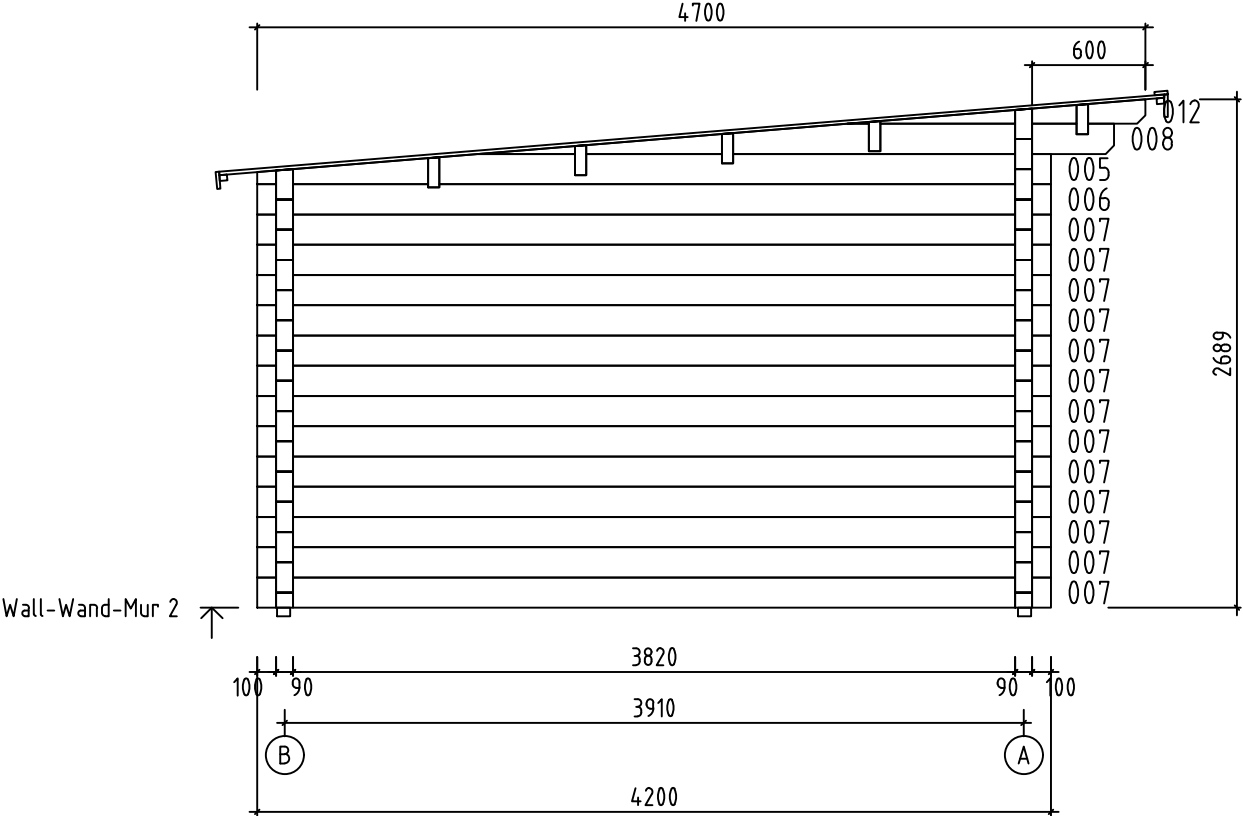
















Name-Name-Nom	9008421	Page-Seite-Page	10
View-Aussicht-Vue	Wall-Wand-Mur 2	Scale-Maßstab-Echelle	1:40
Material-Material-Matériel	9.0x16.0	Date-Datum-Date	27.03.2025
Drafter-Zeichner-Rédacteur	EJ	File	

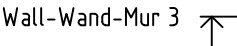

Name-Name-Nom 9008421	Page-Seite-Page 11
View-Aussicht-Vue Wall-Wand-Mur 3	Scale-Maßstab-Echelle 1:40
Material-Material-Matériau 9.0x16.0	Date-Datum-Date 27.03.2025
Drafter-Zeichner-Rédacteur EJ	File

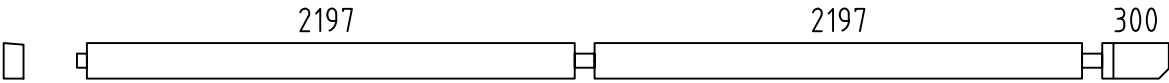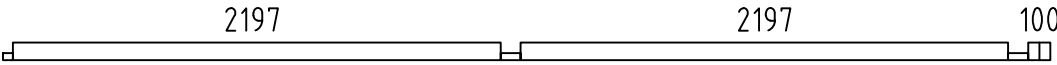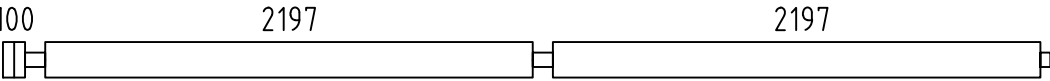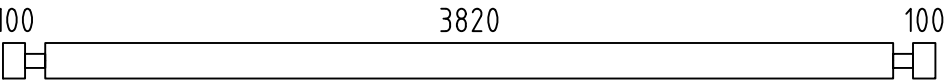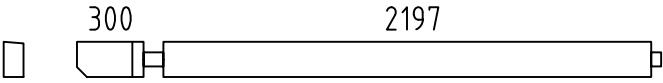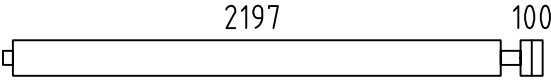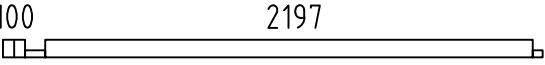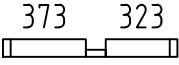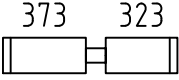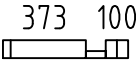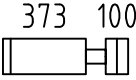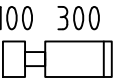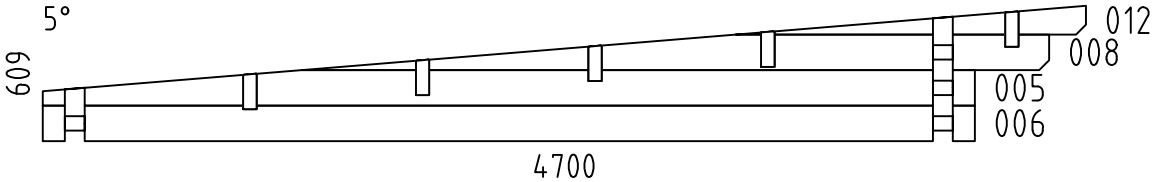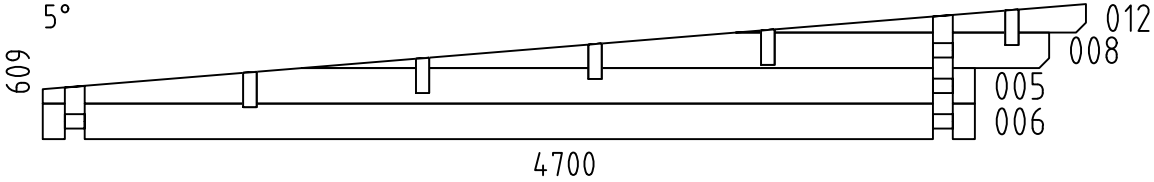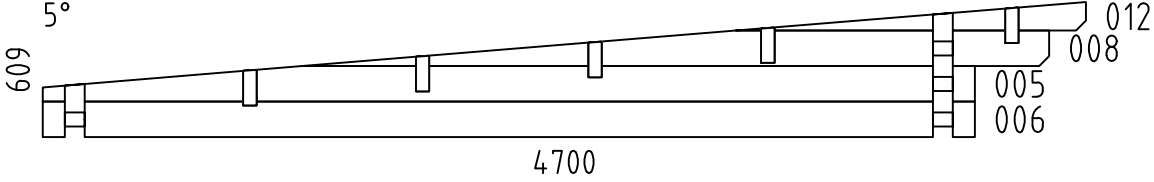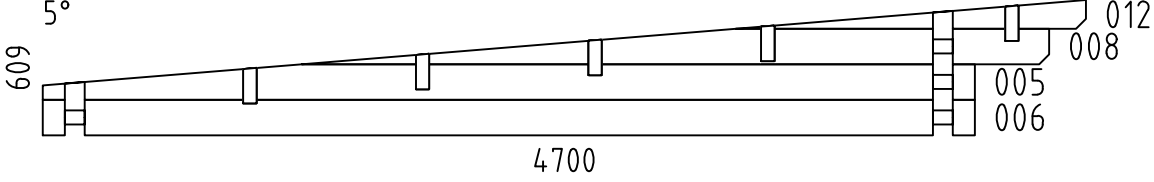 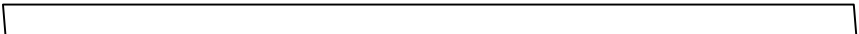Pos	9008421 Piece list - Stückliste - Liste des pieces	Q.	P (mm)	L (mm)
001		2	90x160	4 918
002		1	90x80	4 718
003		15	90x160	4 718
004		1	90x160	4 718
007		26	90x160	4 200
009		2	90x160	2 632
010		15	90x160	2 432
011		1	90x80	2 432
013		2	90x80	787
014		26	90x160	787
015		2	90x80	563
016		26	90x160	563
017		52	90x160	4 90
W1-1		1		
W2-1		1		
W3-1		1		
W4-1		1		
FBI2		2	70x45	4 613
FBI3		17	70x45	3 850
FBI1		2	70x45	2 327
FR1		4	45x140	3 844
Name-Name-Nom 9008421		Date-Datum-Date 27.03.2025		Page-Seite-Page 1/4

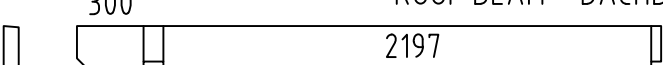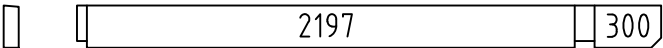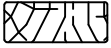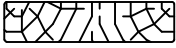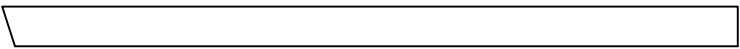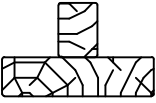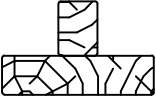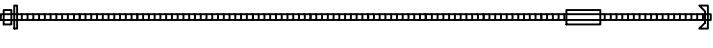Pos	9008421 Piece list - Stückliste - Liste des pieces		Q.	P (mm)	L (mm)
RB1	300 ROOF BEAM - DACHBALKEN - PANNE DE TOIT 		3	68x190	4 918
RB4	ROOF BEAM - DACHBALKEN - PANNE DE TOIT 		2	68x190	4 918
RB3	300 ROOF BEAM - DACHBALKEN - PANNE DE TOIT 		2	68x190	2632
RB2	ROOF BEAM - DACHBALKEN - PANNE DE TOIT 		3	68x190	2632
F-1	FLOOR BOARDS-FUSSBODENBRETTER-LAME DE PLANCHER		29+1	114x28	4477
F-2	FLOOR BOARDS-FUSSBODENBRETTER-LAME DE PLANCHER		29	114x28	2287
F-3	FLOOR BOARDS-FUSSBODENBRETTER-LAME DE PLANCHER		15	114x28	2191
R-1	ROOF BOARDS - DACHBRETTER - VOLIGES	 or -oder- ou	86+1 67+1	88x18 114x18	5017
FF-1	FLOOR FILLET-FUSSBODENLEISTE - CORNIERE DE FINITION DU PLANCHER			18x35	25 m.
AUP-1	WEATHER BOARD - REGENABSCHLUSSBRETT		2	18x35	1630
AUP-2	WEATHER BOARD - REGENABSCHLUSSBRETT		1	18x35	1790
AUP-3	WEATHER BOARD - REGENABSCHLUSSBRETT		2	18x90	1630
AUP-4	WEATHER BOARD - REGENABSCHLUSSBRETT		1	18x90	1790
KLS-1	COVERING BOARD - DECKENLEISTEN - PROFILS DE FINITION		4	18x90	2090*
GB-1	GABLE MOULDING - GIEBELLEISTE - PLANCHE DE RIVE		2	18x120	5068
EB-1	EAVES BOARD - TRAUFBRETT - BANDEAU DE TOIT		2	18x120	3795
EB-2	EAVES BOARD - TRAUFBRETT - BANDEAU DE TOIT		2	18x90	3775
ES-1	ROOF EDGE REINFORCEMENT - DACHRANDVERSTÄRKUNG - CORNIERE DE RENFORT DE BORD DE TOIT		2	30x40	2516
ES-2	ROOF EDGE REINFORCEMENT - DACHRANDVERSTÄRKUNG - CORNIERE DE RENFORT DE BORD DE TOIT		2	30x40	5034
TL-1	FIXING FILLET - FIXIRUNGSLEISTE - PROFIL DE FIXATION		4		2000
WT-1	FIXING FILLET FOR WINDOW - FIXIRUNGSLEISTE FÜR FENSTER - PROFIL DE FIXATION DES FENETRES		4	43x90	1860
DT-1	FIXING FILLET FOR DOOR - FIXIRUNGSLEISTE FÜR TÜR - PROFIL DE FIXATION DES PORTES		2	43x90	2120
SJ-1	TREADED ROD M10 - GEWINDESTANGE M10 - TIGE FILETÉE M10		2		2350
SJ-2	TREADED ROD M10 - GEWINDESTANGE M10 - TIGE FILETÉE M10		2		2670
GS-1	ROOFING FELT FILLET - DACHPAPPENLEISTE - BAGUETTE DE FIXATION DU FEUTRE BITUMEUX		2	18x70	3795
Name-Name-Nom 9008421		Date-Datum-Date 27.03.2025	Page-Seite-Page 2/4		

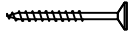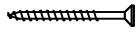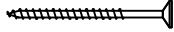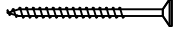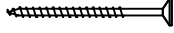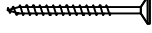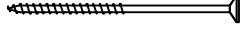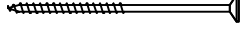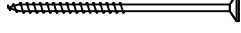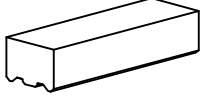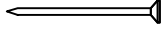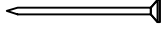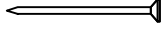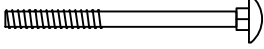Pos	9008421 Piece list - Stückliste - Liste des pieces		Q.	P (mm)	L (mm)
GS-2	ROOFING FELT FILLET - DACHPAPPENLEISTE - BAGUETTE DE FIXATION DU FEUTRE BITUMEUX		2	18x70	5016
RCM	ROOFBEAMS CONNECTING METAL - DACHBALKEN BEFESTIGUNGSMETALLE - CONNECTEUR MÉTALLIQUE POUR SOLIVES DE PLAFOND		5		
HS1	SCREW FOR WALLBEAMS CONNECTING METAL - SCHRAUBE FÜR WANDBOHLEN BEFESTIGUNG METALLE -VIS POUR PATTE D'ASSEMBLAGE		72	ø3.5x35	
HS	SCREW FOR COVERING BOARD (KLS) - SCHRAUBE FÜR DECKENLEISTEN (KLS) VIS POUR PROFILS DE FINITION (KLS)		16	ø4.5x50	
HS	SCREW FOR GABLE MOULDING (GB) - SCHRAUBE FÜR GIEBELLEISTE (GB) - VIS DE FIXATION POUR PLANCHE DE RIVE (GB)		36	ø4.5x50	
HS	SCREW FOR EAVES BOARDS (EB) - SCHRAUBE FÜR TRAUFBRETTER (EB) - VIS DE FIXATION POUR BANDEAU DE TOIT (EB)		36	ø4.5x50	
HS	SCREW FOR ROOF EDGE REINFORCEMENT (ES) - SCHRAUBE FÜR DACHRANDVERSTÄRKUNG (ES) - VIS POUR RENFORT DE BORD DE TOIT (ES)		34	ø4.5x50	
HS	SCREW FOR ROOFING FELT FILLET (GS) - SCHRAUBE FÜR DACHPAPPEN- LEISTE (GS) - VIS POUR BAGUETTE FIXATION FEUTRE BITUMEUX (GS)		40	ø4.5x50	
HS	SCREW FOR WEATHER BOARD (AUP) - SCHRAUBE FÜR REGENABSCHLUSSBRETT (AUP) - VIS POUR HABILLAGE (AUP)		15	ø4.5x70	
HS	SCREW FOR 1. WALL BEAM - SCHRAUBE FÜR 1. BOHLENREIHE - VIS DE FIXATION DES FONDATIONS		15	ø5x120	
HS	SCREW FOR FUNDAMENT (FBI) - SCHRAUBE ZUR BEFESTIGUNG FUNDAMENT (FBI) - VIS POUR FONDATION (FBI)		72	ø5x120	
HS	SCREW FOR GABLE - SCHRAUBE FÜR GIEBEL - VIS POUR FIXATION DES PIGNONS		28	ø5x120	
HS	"SCREW FOR FIXING FILLET - SCHRAUBE FÜR FIXIRUNGSLEISTE - VIS POUR PROFIL DE FIXATION (TL, WT, DT)"		14	ø5x90	
HS	SCREW FOR 1. WALL BEAM - SCHRAUBE FÜR 1. BOHLENREIHE - VIS DE FIXATION DES FONDATIONS		8	ø6x160	
HS	SCREW FOR ROOF BEAMS - SCHRAUBE FÜR DACHBALKEN - VIS POUR PANNE DE TOIT		25	ø6x160	
HB	HAMMER BLOCK - SCHLAGHOLZ - CALLE DE FRAPPE		2		
NF	ZN NAIL FOR ROOF - ZN NÄGEL FÜR DACHBRETTER - POINTE POUR TOIT		630	ø2.5x60	
NF	ZN NAIL FOR FLOOR - ZN NÄGEL FÜR FUSSBODENBRETTER - CLOUS POUR PLANCHER		570	ø2.5x60	
NF	ZN NAIL FOR FLOOR FILLETS - ZN NÄGEL FÜR FUSSBODENLEISTEN - POINTE POUR PANNEAUX DE PLANCHER		48	ø2x40	
PP	BOLT - BOLZEN - BOULON		10	M12x200	
SM6	PLAIN WASHER M12- UNTERLEGSCHIEBE M12 - RONDELLE M12		10	M12	
WB50	WALLBEAMS CONNECTING METAL - WANDBOHLEN BEFESTIGUNG METALLE -PATTE D'ASSEMBLAGE		18	50x50	
	* Bitte selber anpassen (Falls nötig) - Cut into lenght on site (If needed)				
Name-Name-Nom 9008421		Date-Datum-Date 27.03.2025		Page-Seite-Page 3/4	

