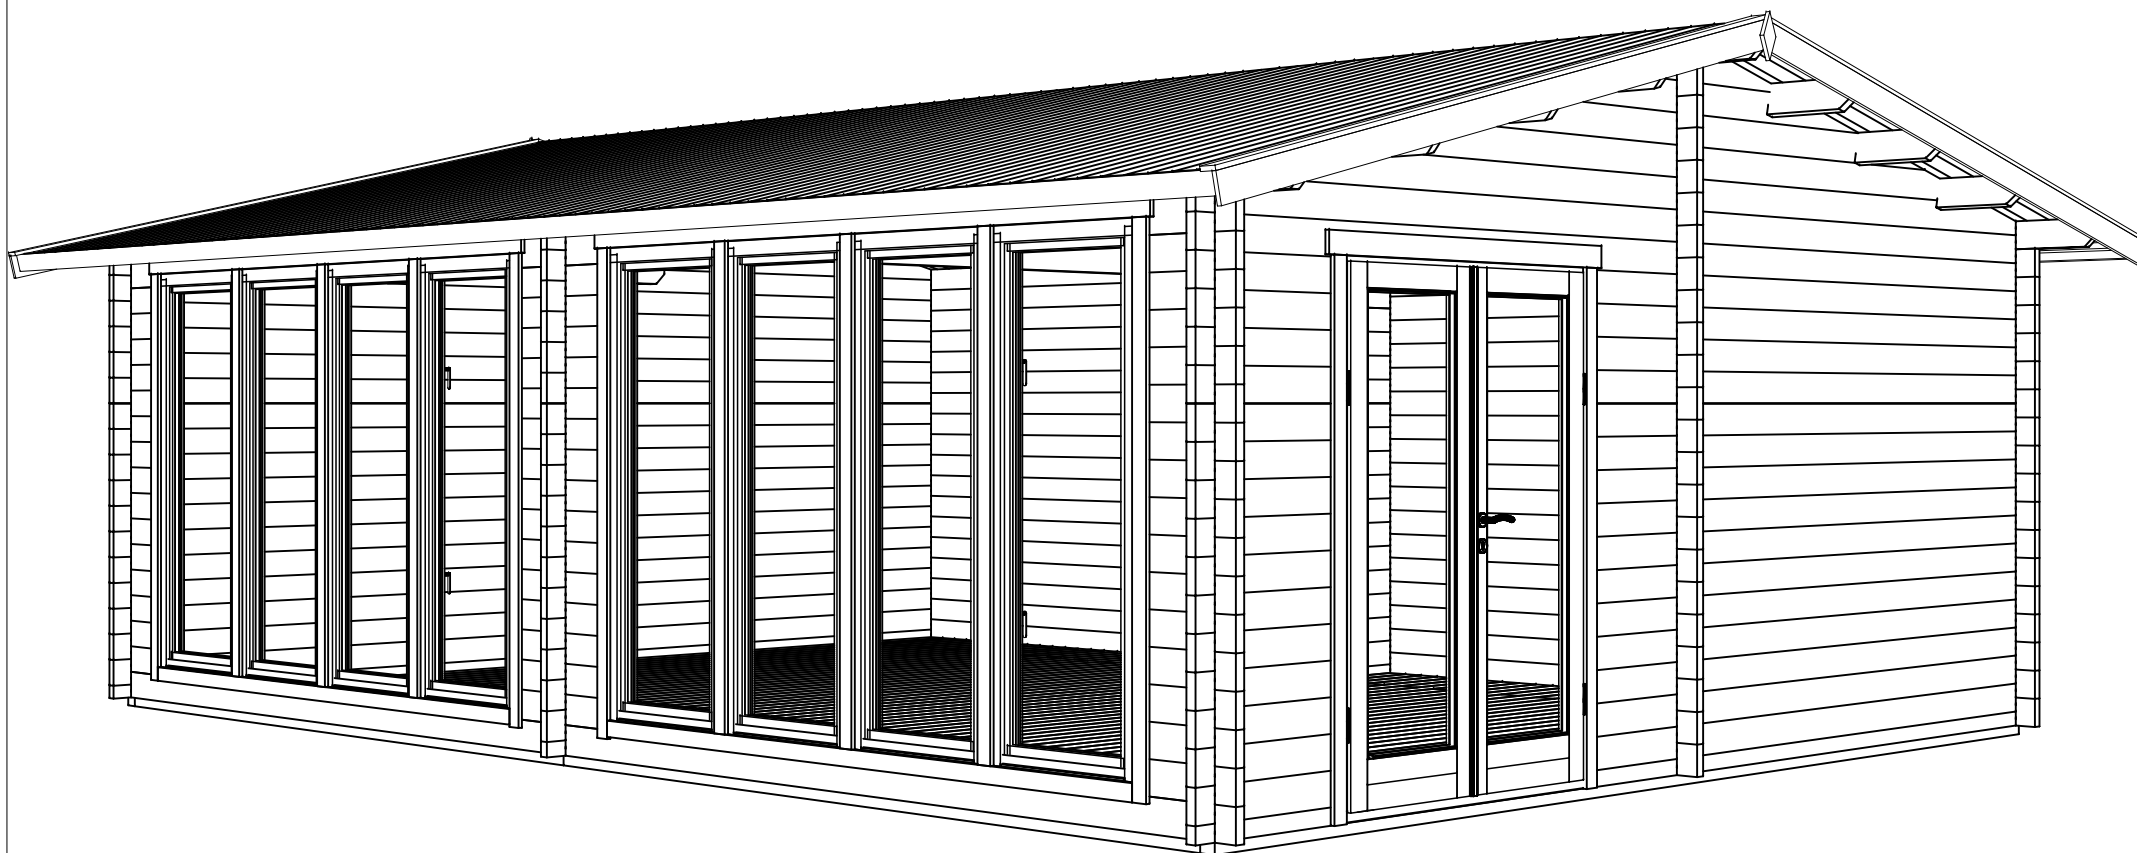
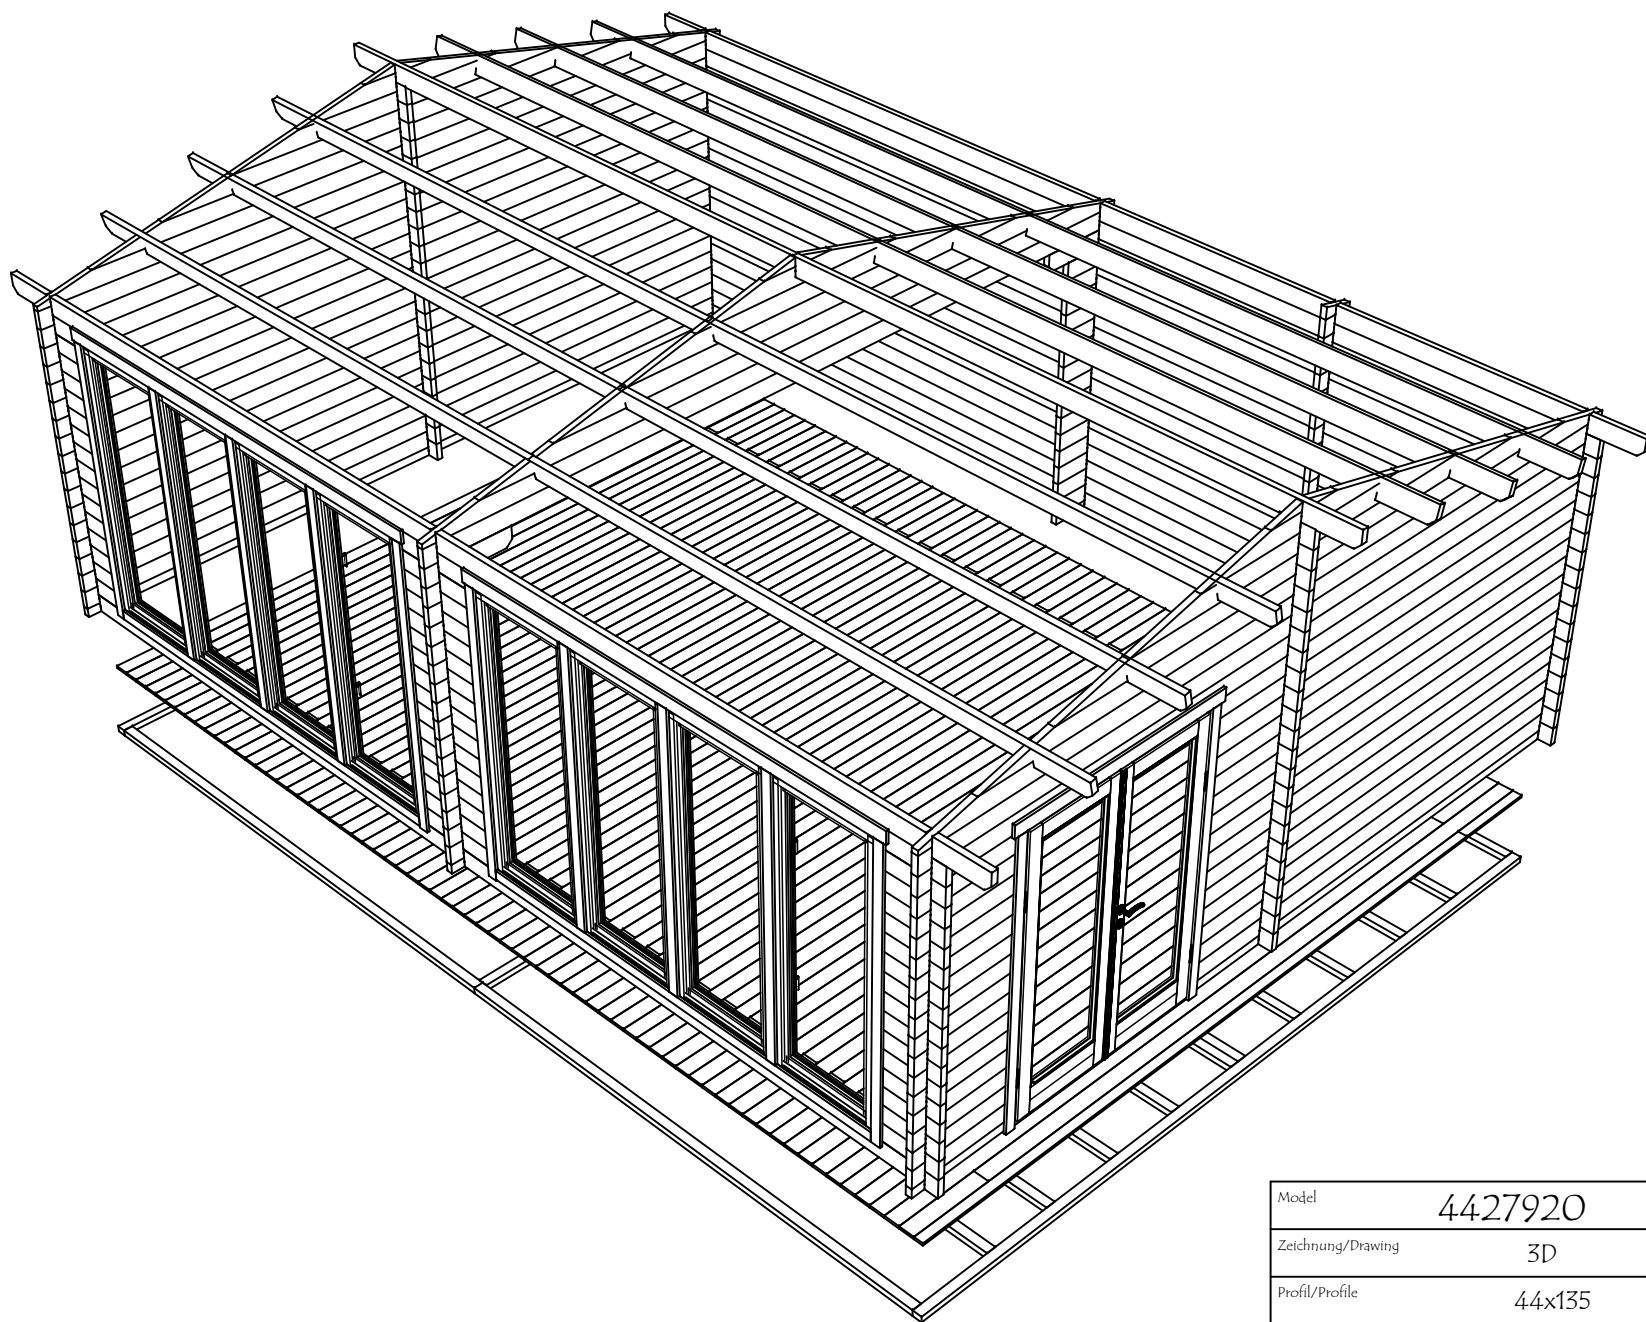
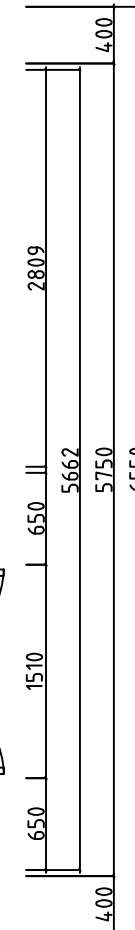
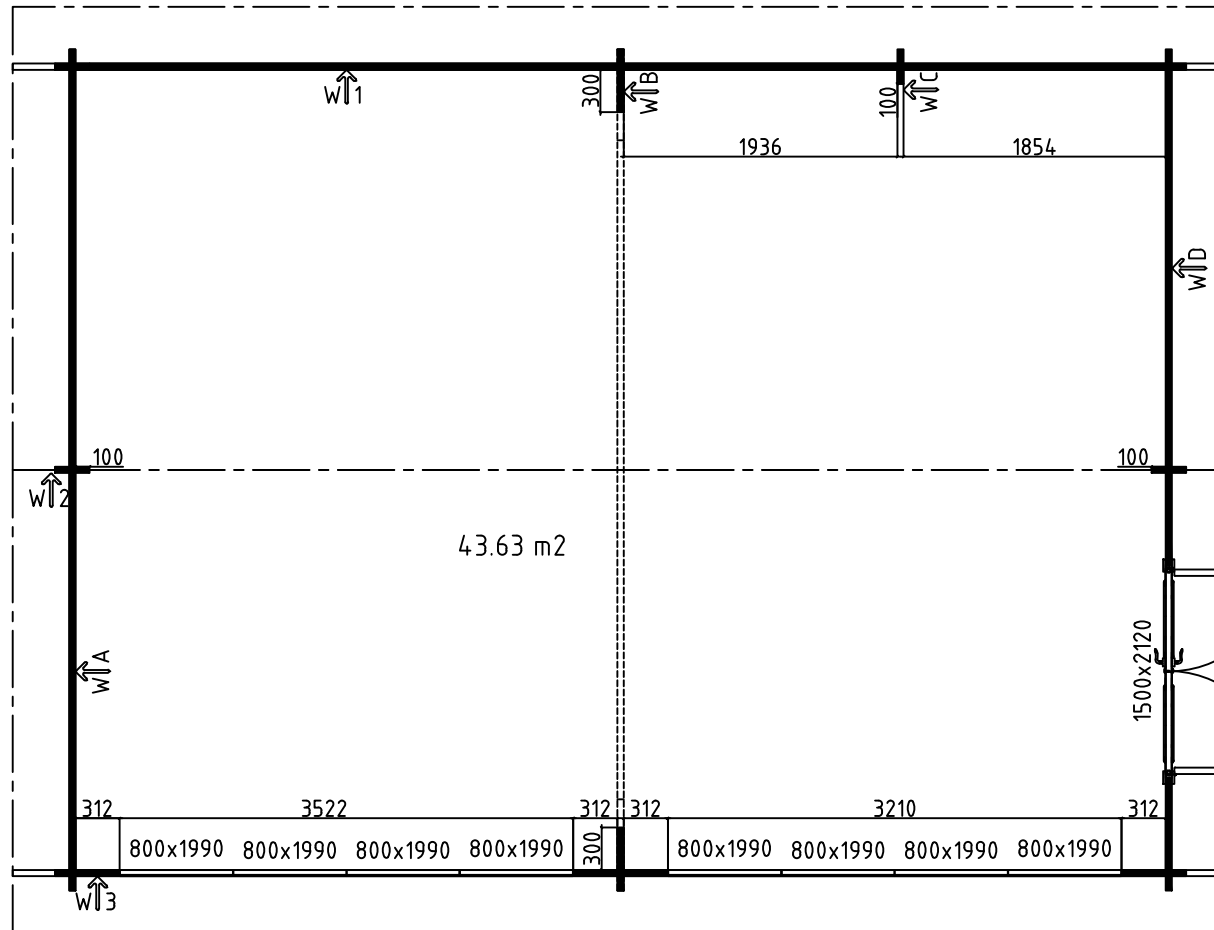
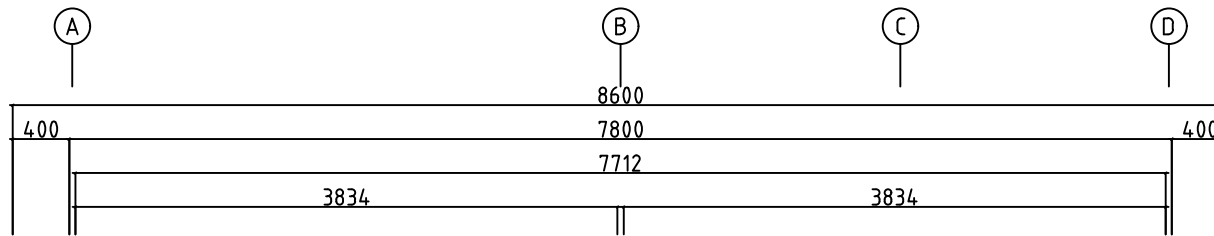




Model	4427920	Seite/Page	1
Zeichnung/Drawing	3D	Maßstab/Scale	
Profil/Profile	44x135	Datum/Date	27.11.2023
Zeichner/Drafter	SRM	File	4427920 .dwg





Model	4427920	Seite/Page	2
Zeichnung/Drawing	3D	Maßstab/Scale	
Profil/Profile	44x135	Datum/Date	27.11.2023
Zeichner/Drafter	SRM	File	4427920 .dwg






Model	4427920	Seite/Page	3
Zeichnung/Drawing	GRUNDPLAN - GROUNDPLAN	Maßstab/Scale	1:50
Profil/Profile	44x135	Datum/Date	27.11.2023
Zeichner/Drafter	SRM	File	4427920.dwg

		7790	
3825		3825	
FBI4		FBI4	
612	FBI5 3790	542	1910 FBI3 FBI5 1810 612
477	FBI5	FBI5	
547	FBI5	FBI5	
547	FBI5	FBI5	
687	FBI5	FBI5	
490	FBI5	FBI5	
560	FBI5	FBI5	
560	FBI5	FBI5	
578	FBI5	FBI5	
613	FBI4	FBI4	
FBI1		FBI1	
		5740	
		9676	
		FBI2	

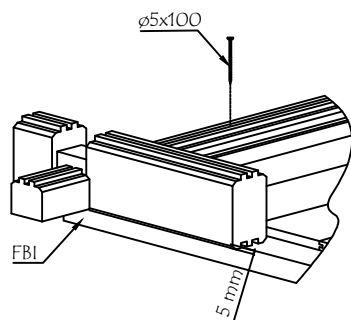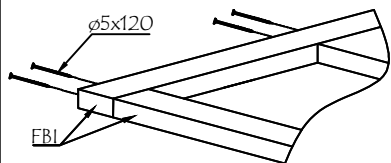


Model	4427920	Seite/Page	4
Zeichnung/Drawing	FUNDAMENTHOLZ (IMM) - FOUNDATION BEAM (IMM)	Maßstab/Scale	1:50
Profil/Profile	70x45	Datum/Date	27.11.2023
Zeichner/Drafter	SRM	File	4427920.dwg


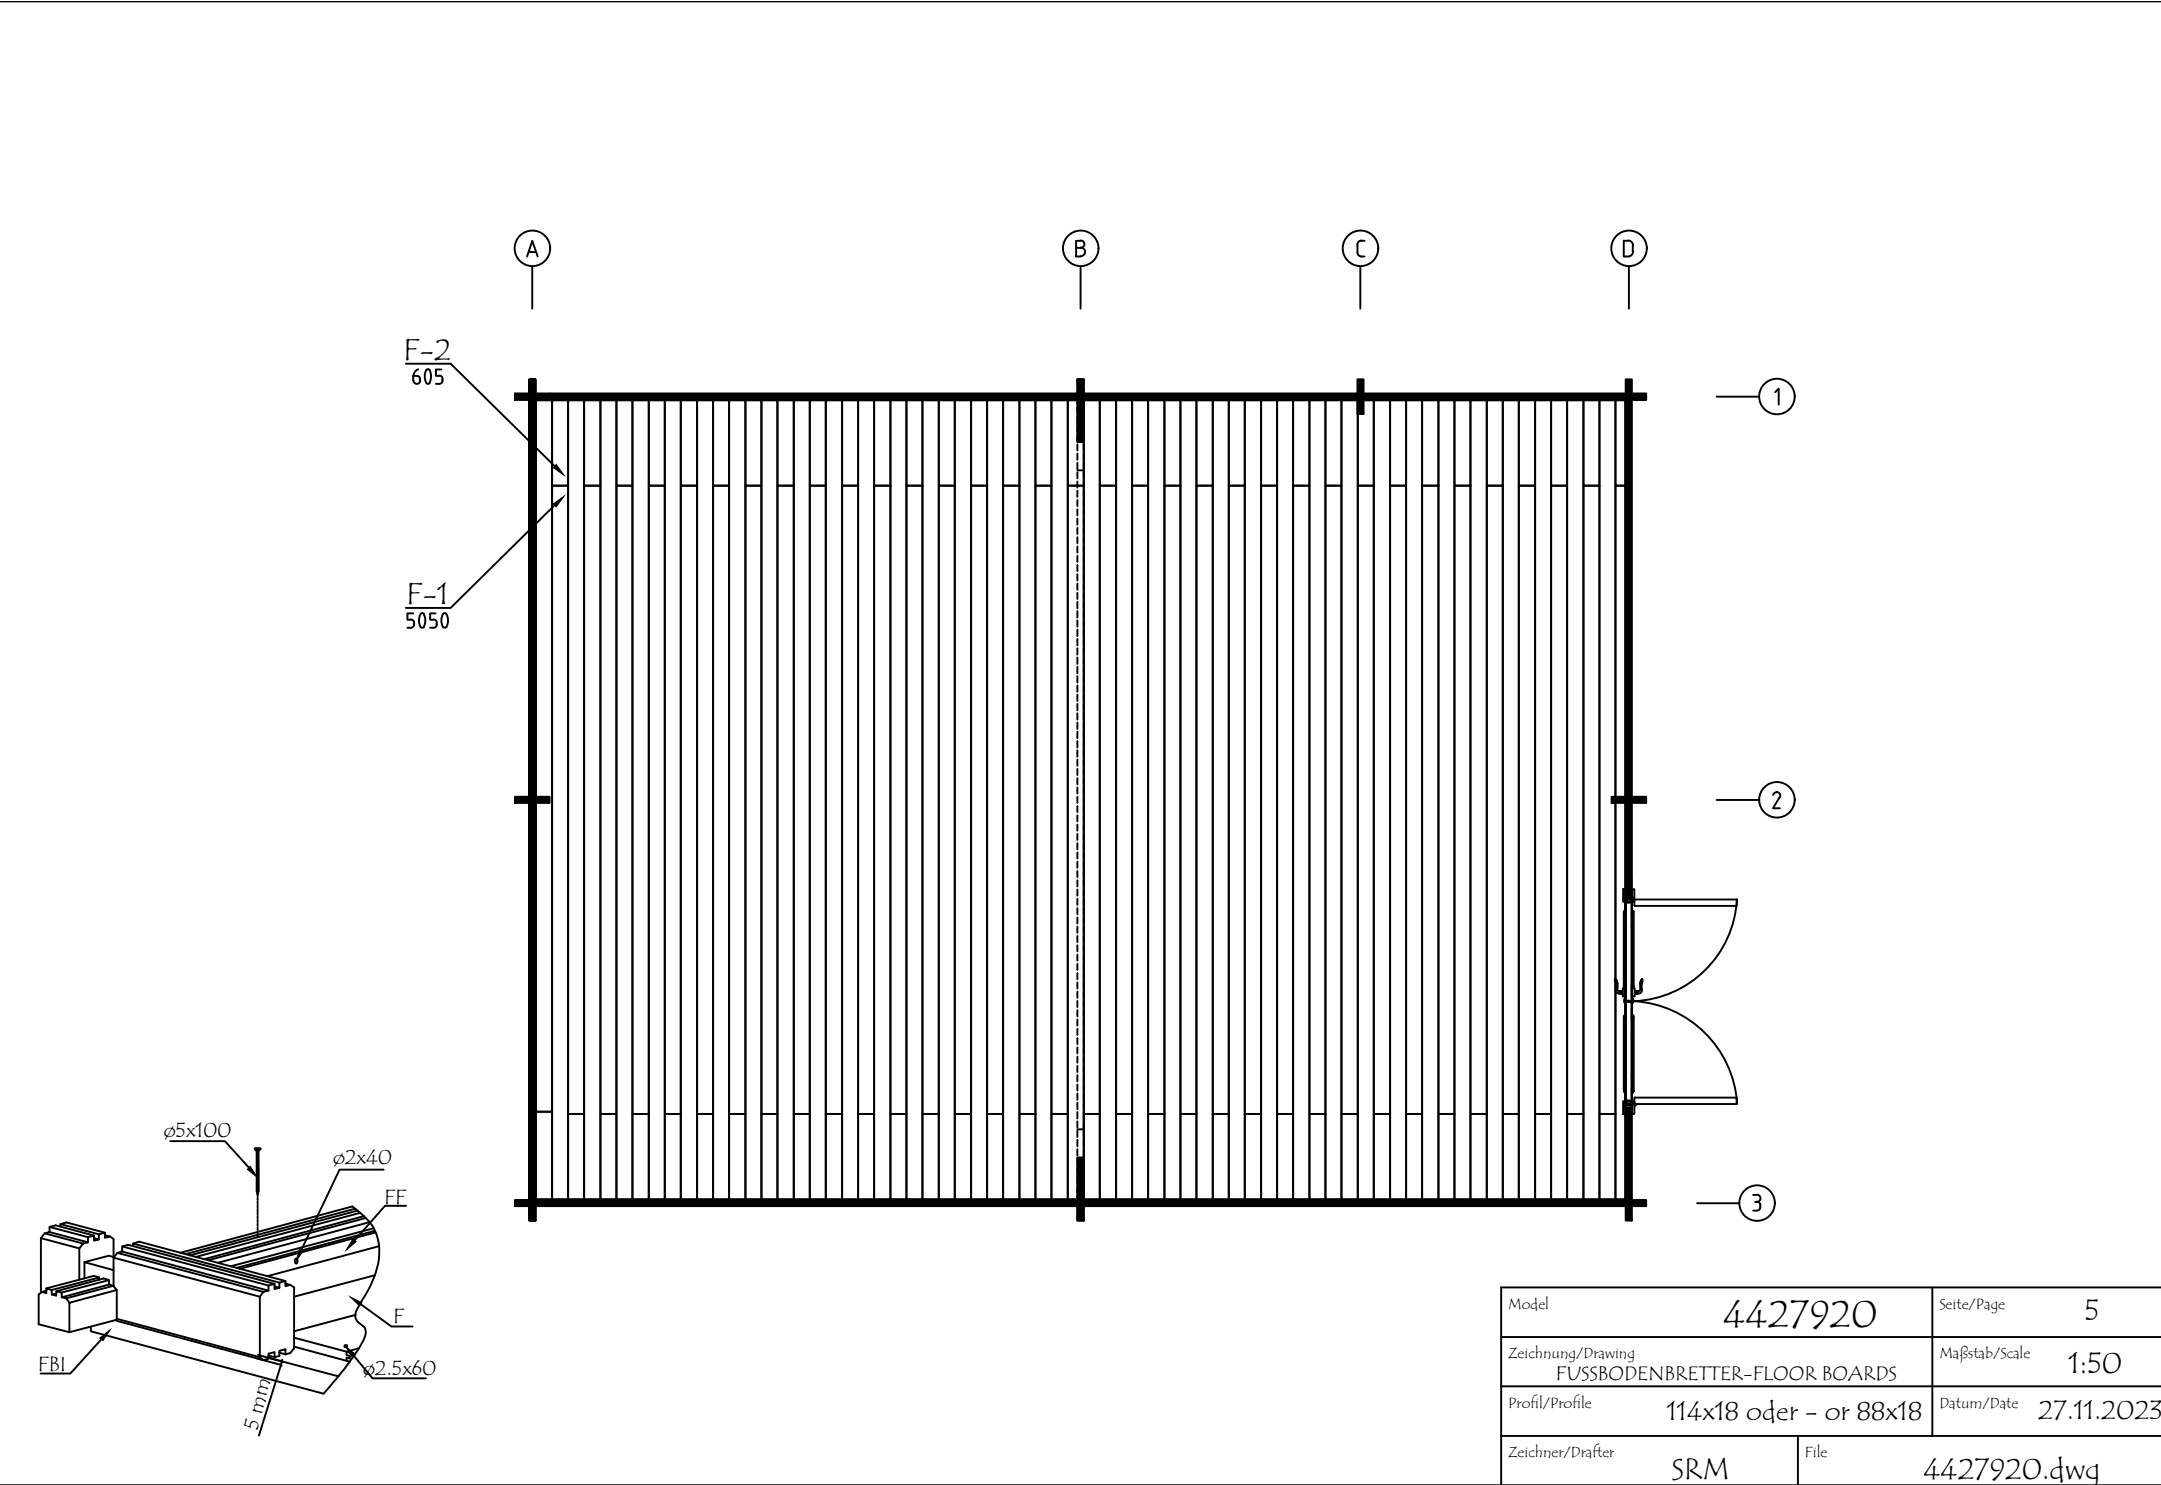


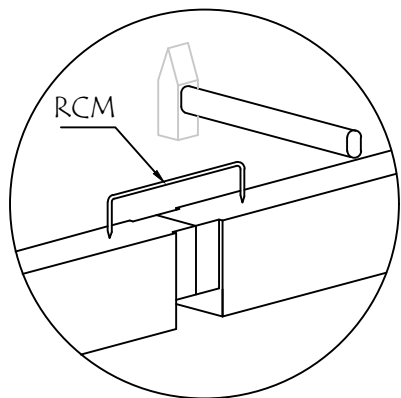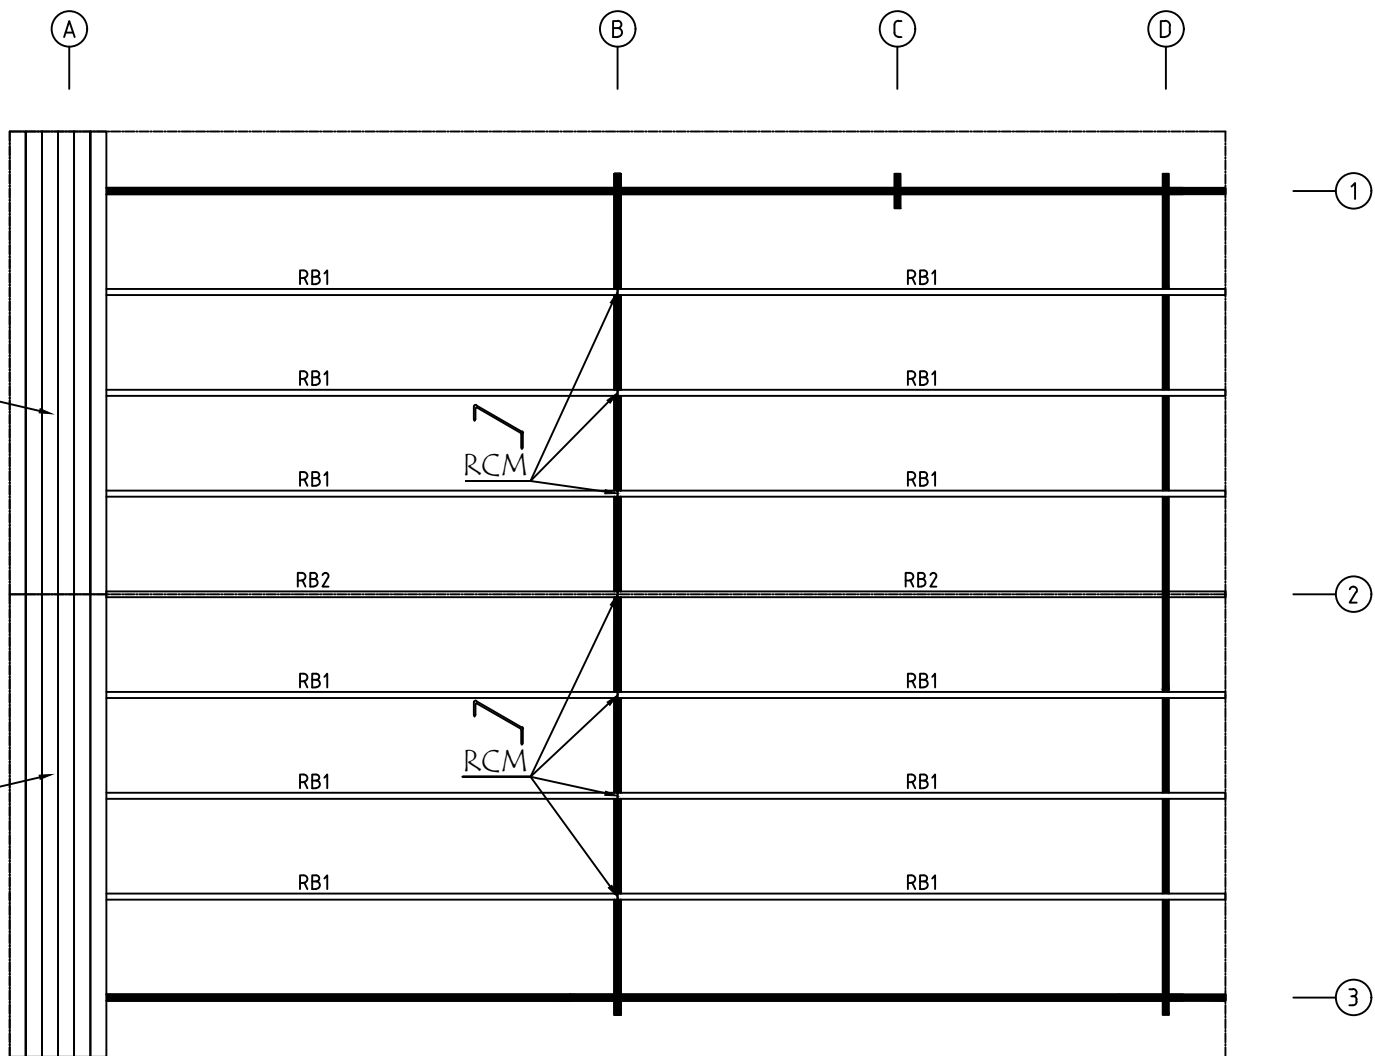


Model	4427920	Seite/Page	6
Zeichnung/Drawing	DACH-PLAN - ROOF PLAN	Maßstab/Scale	1:50
Profil/Profile	88x18 oder- or 114x18 / 43x140	Datum/Date	27.11.2023
Zeichner/Drafter	SRM	File	4427920.dwg

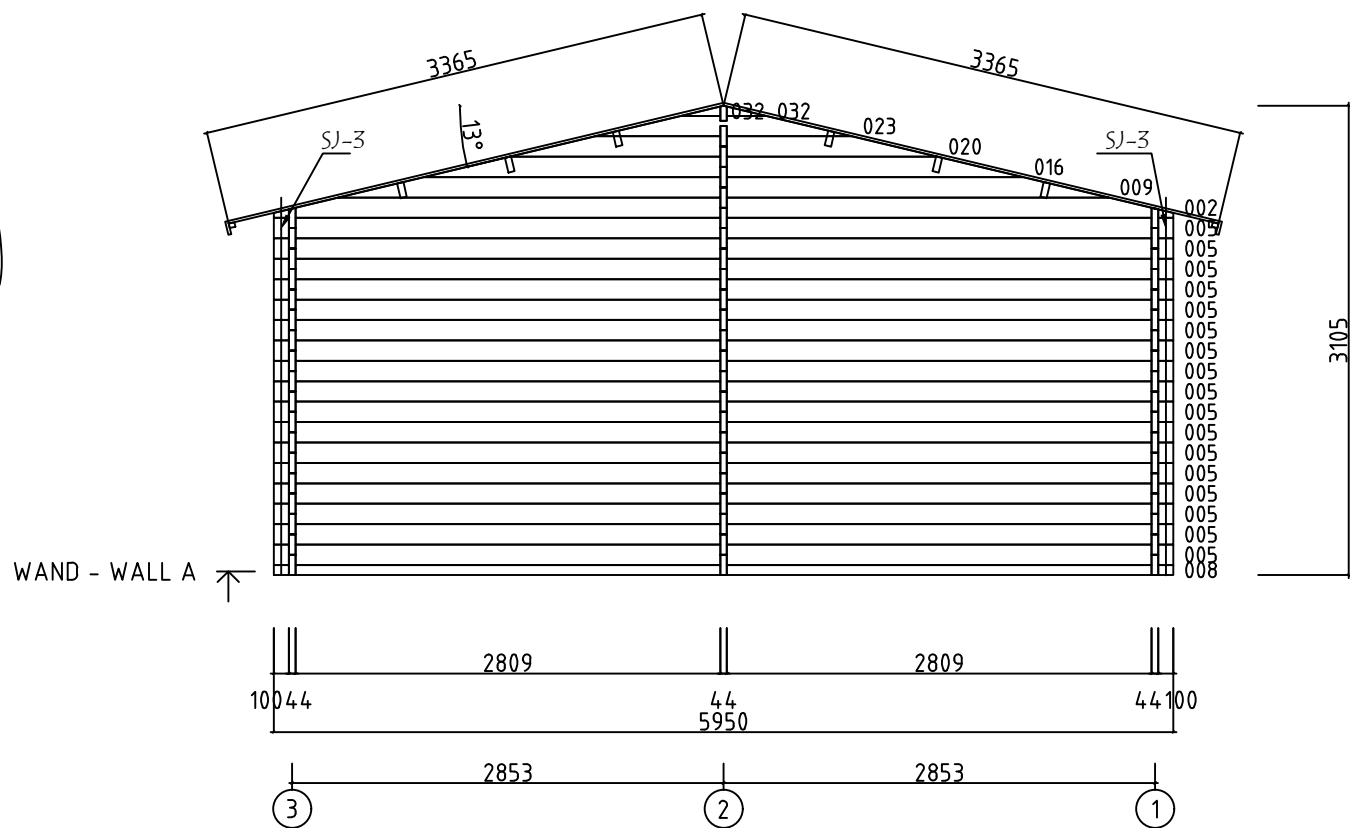


Model	4427920	Seite/Page	7
Zeichnung/Drawing	WAND - WALL A	Maßstab/Scale	1:50
Profil/Profile	44x135	Datum/Date	27.11.2023
Zeichner/Drafter	SRM	File	4427920.dwg

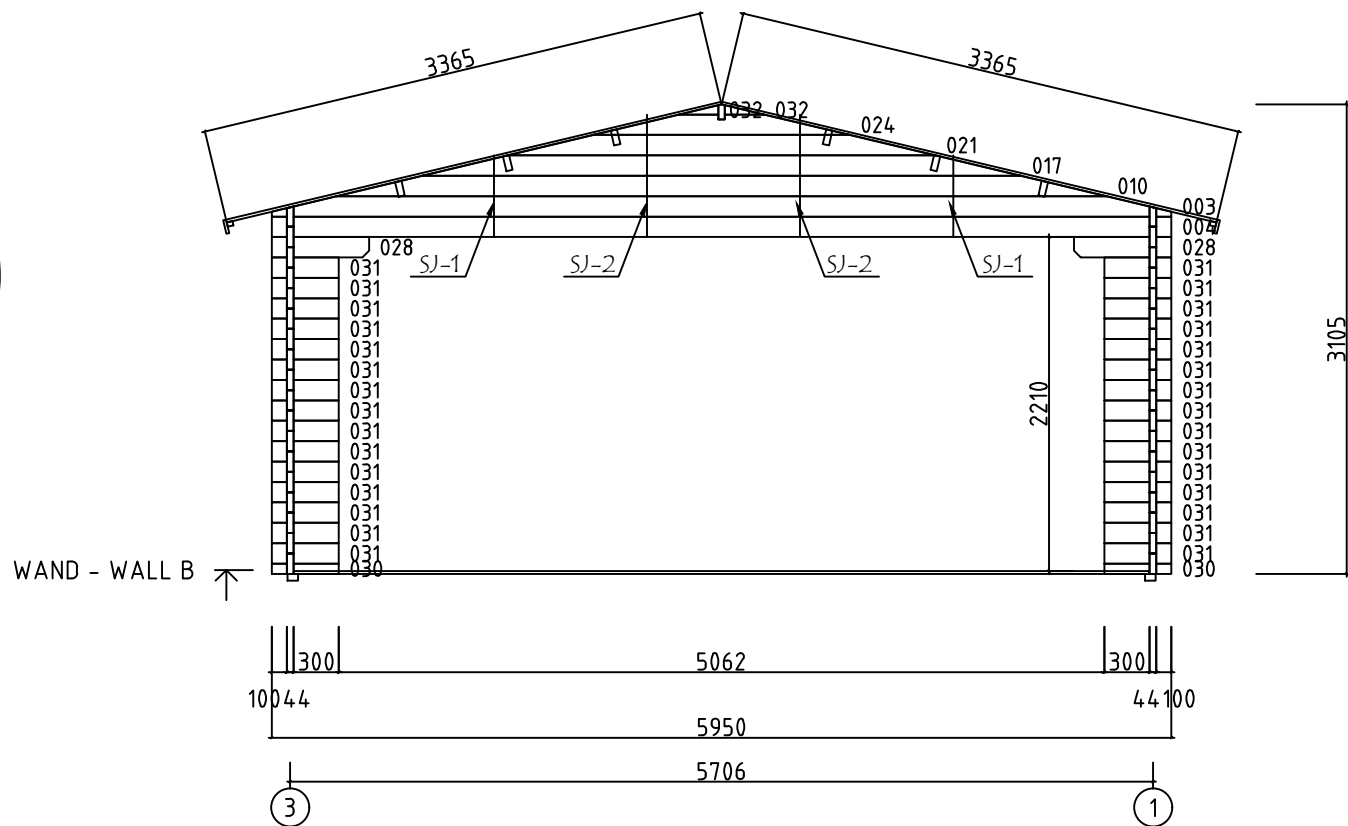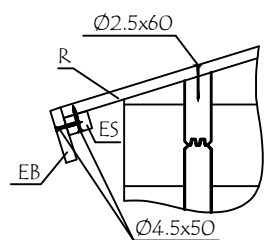







Model	4427920	Seite/Page	8
Zeichnung/Drawing	WAND - WALL B	Maßstab/Scale	1:50
Profil/Profile	44x135	Datum/Date	27.11.2023
Zeichner/Drafter	SRM	File	4427920.dwg

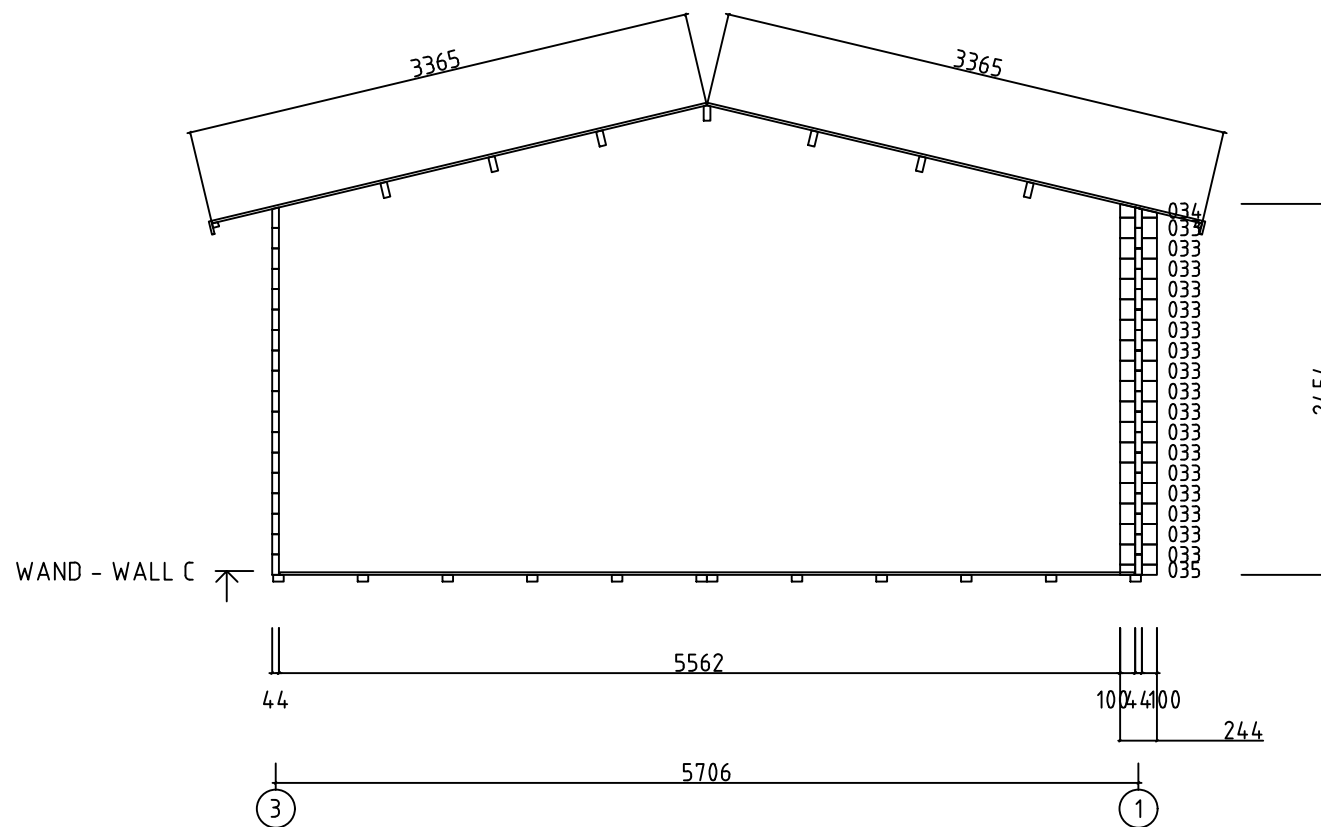


Model	4427920	Seite/Page	9
Zeichnung/Drawing	WAND - WALL C	Maßstab/Scale	1:50
Profil/Profile	44x135	Datum/Date	27.11.2023
Zeichner/Drafter	SRM	File	4427920.dwg

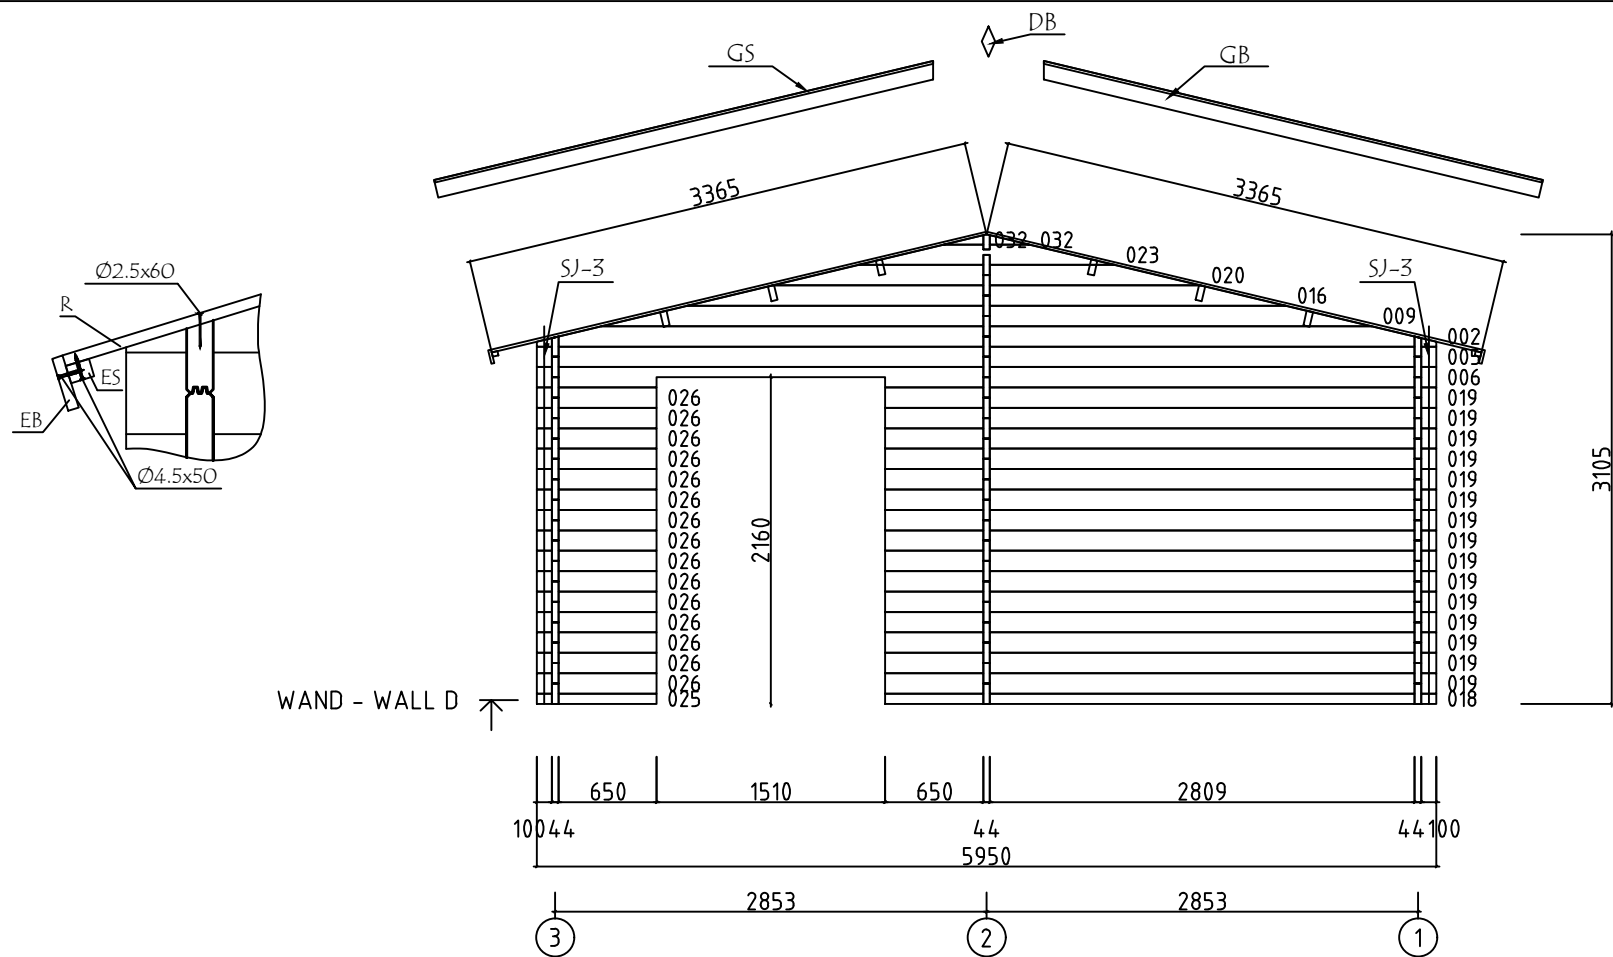


Model	4427920	Seite/Page	10
Zeichnung/Drawing	WAND - WALL D	Maßstab/Scale	1:50
Profil/Profile	44x135	Datum/Date	27.11.2023
Zeichner/Drafter	SRM	File	4427920.dwg

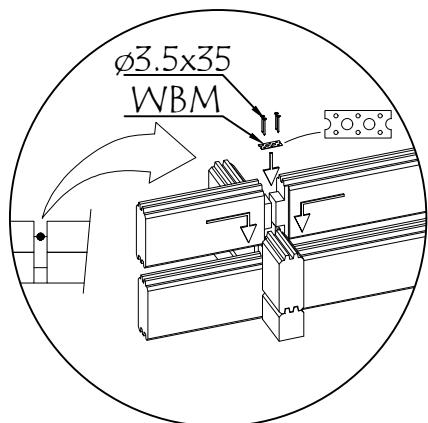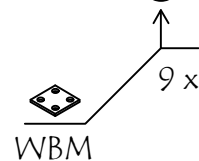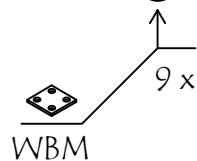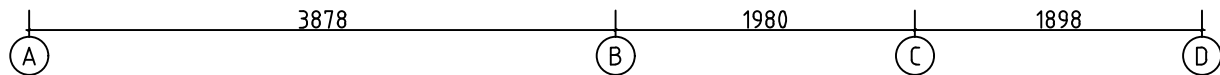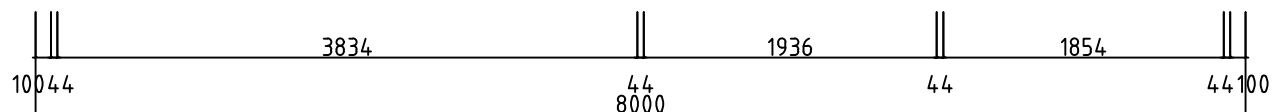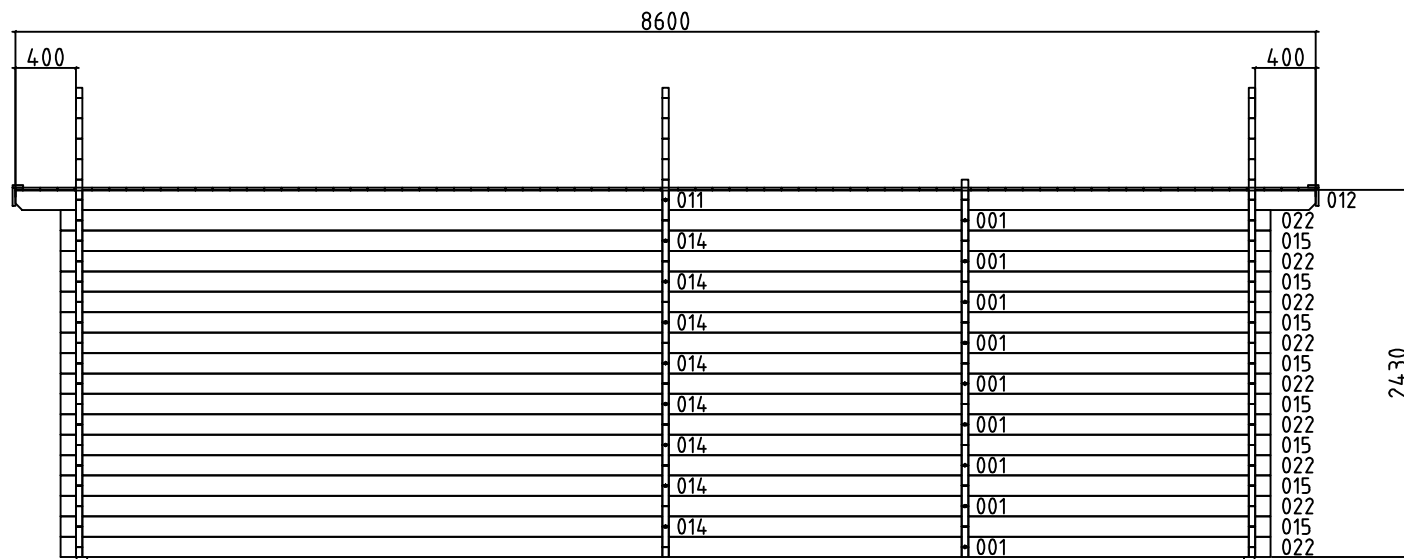




Model	4427920	Seite/Page	11
Zeichnung/Drawing	WAND - WALL 1	Maßstab/Scale	1:50
Profil/Profile	44x135	Datum/Date	27.11.2023
Zeichner/Drafter	SRM	File	4427920.dwg

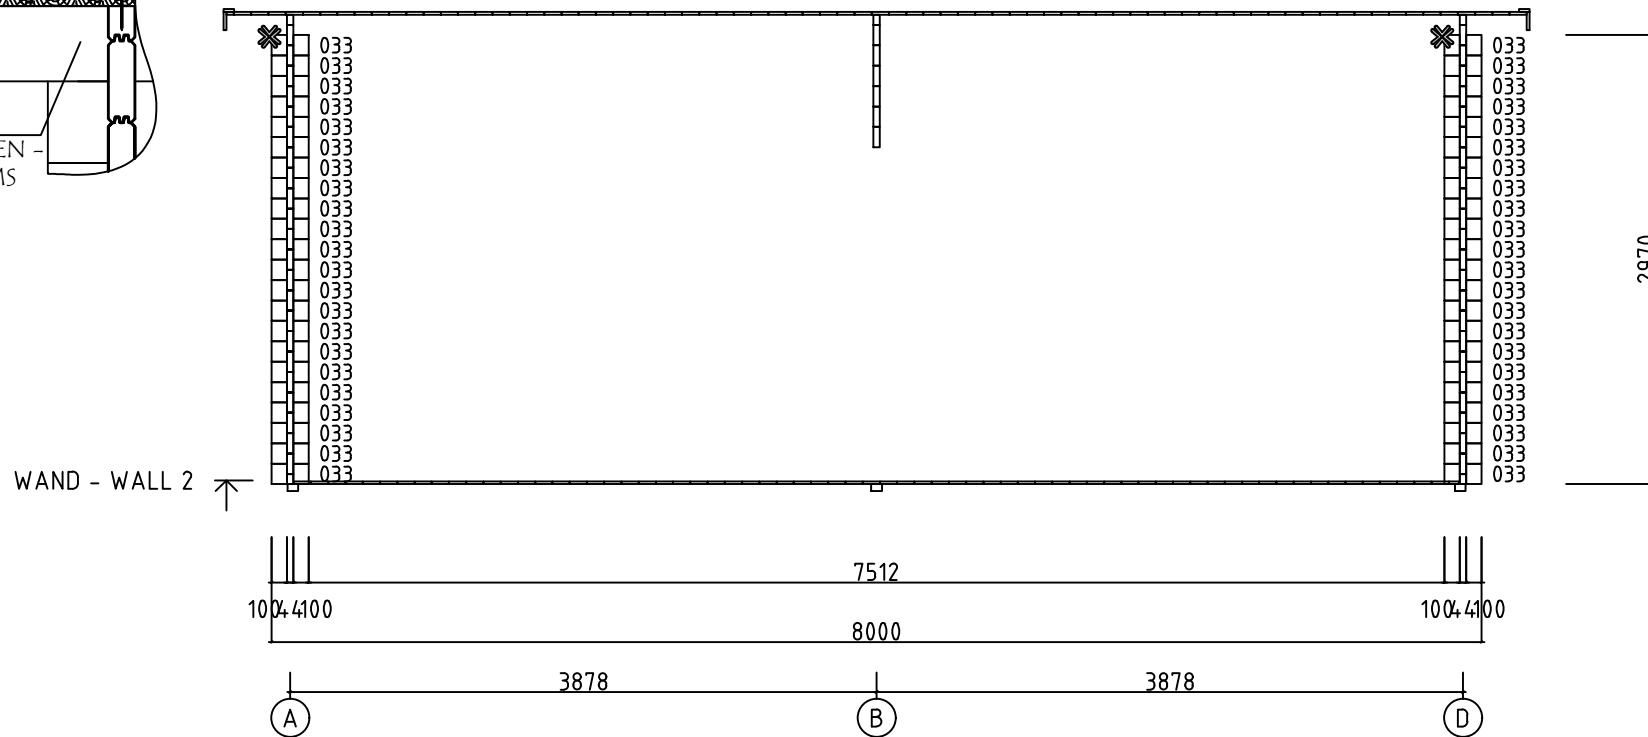

















Model	4427920	Seite/Page	12
Zeichnung/Drawing	WAND - WALL 2	Maßstab/Scale	1:50
Profil/Profile	44x135	Datum/Date	27.11.2023
Zeichner/Drafter	SRM	File	4427920.dwg








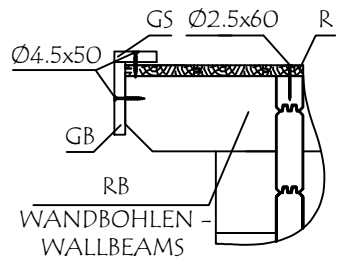





WAND - WALL 3

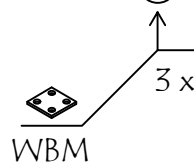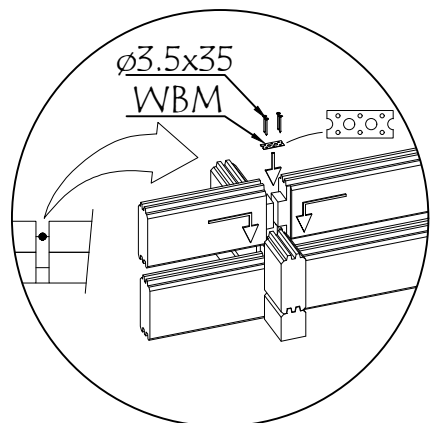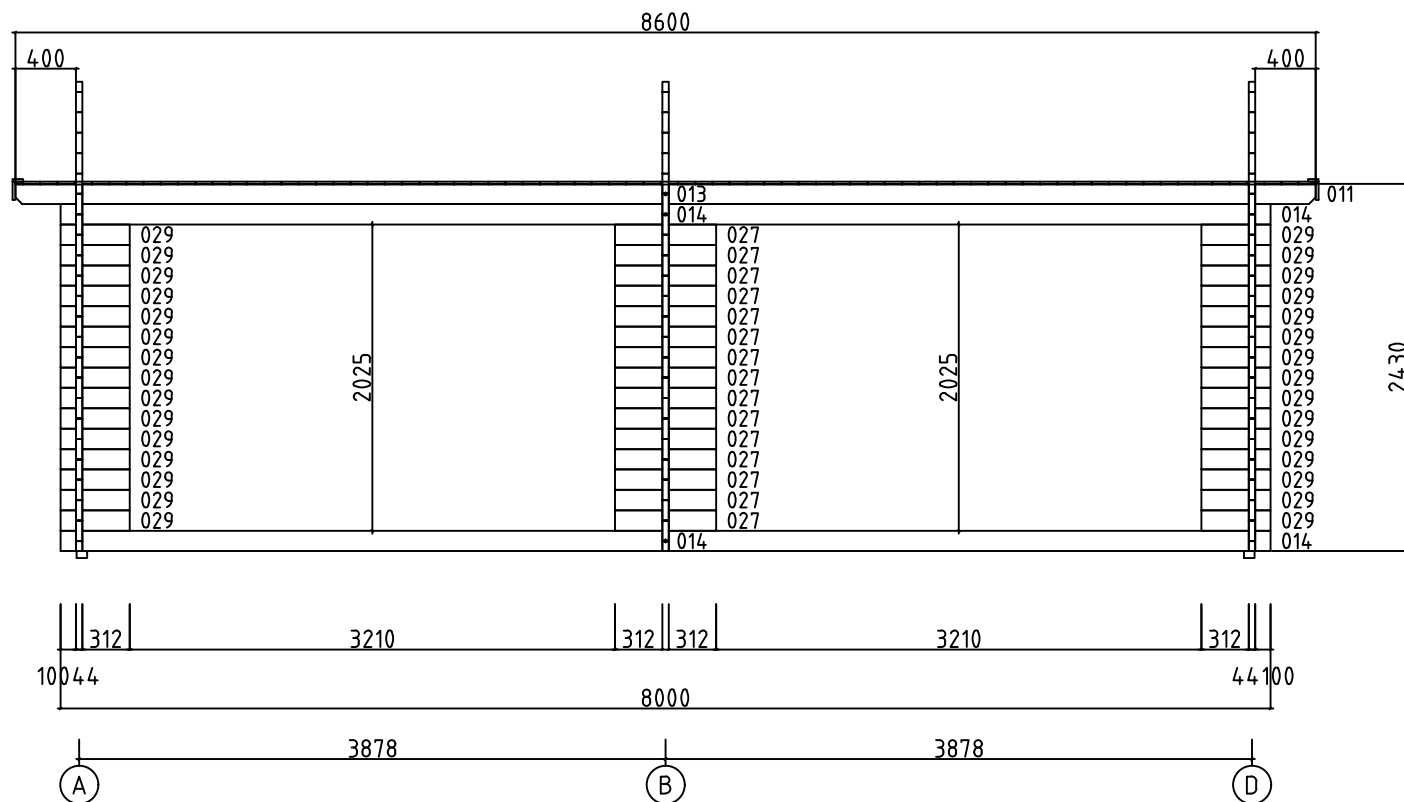


Model	4427920	Seite/Page	13
Zeichnung/Drawing	WAND - WALL 3	Maßstab/Scale	1:50
Profil/Profile	44x135	Datum/Date	27.11.2023
Zeichner/Drafter	SRM	File	4427920.dwg

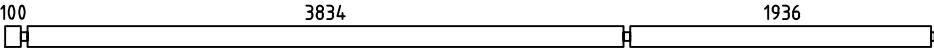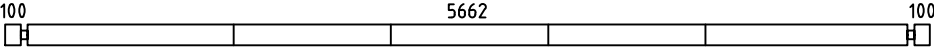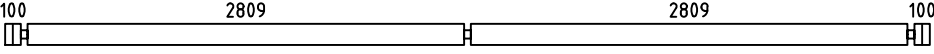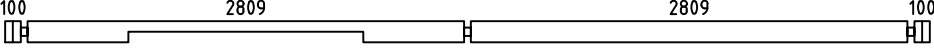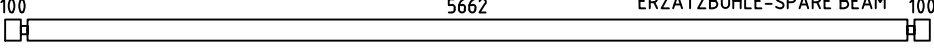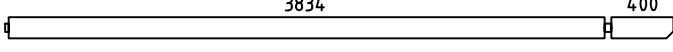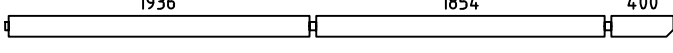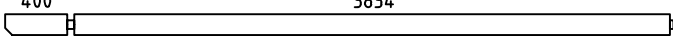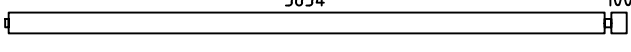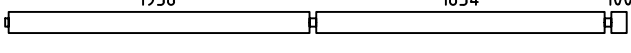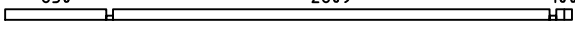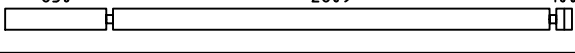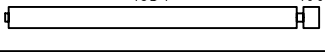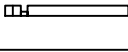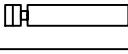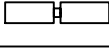Pos	Bestimmung-Specification 4427920	Stck. Pcs.	Profil Profile (mm)	Länge Length (mm)
001		9	44x135	5980
004		1	44x135	5950
005		18	44x135	5950
006		1	44x135	5950
007		1	44x135	5950
008		1	44x68	5950
011		2	44x135	4300
012		1	44x135	4300
013		1	44x135	4300
014		12	44x135	4000
015		8	44x135	4000
018		1	44x68	3647
019		15	44x135	3646
022		9	44x135	2020
025		1	44x68	794
026		15	44x135	794
027		15	44x135	668
028		2	44x135	644
029		30	44x135	456
030		2	44x68	444
031		30	44x135	444
033		61	44x135	244
034		1	44x91	244
Name 4427920		Datum/Date 27.11.2023		Seite/Page 1/4

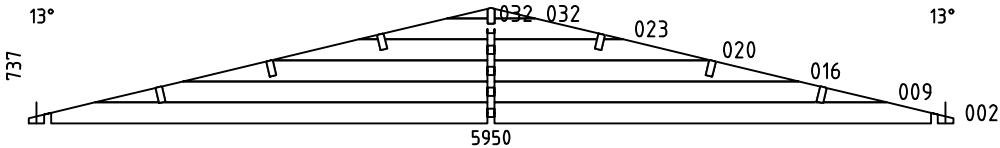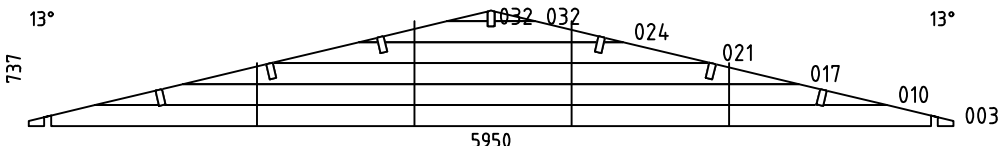 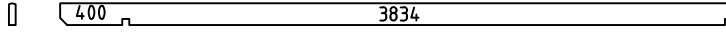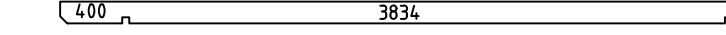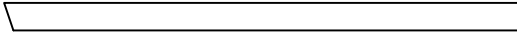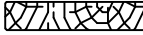 Pos	Bestimmung-Specification 4427920		Stck. Pcs.	Profil Profile (mm)	Länge Length (mm)
035			1	44x68	244
HB	SCHLAGHOLZ - HAMMER BLOCK 44 MM		2	44x135	300
WA-1 WD-1			1 1	44x737	5950
WB-1			1	44x737	5950
FBI1	FUNDAMENTHOLZ (IMM) - FOUNDATION BEAM (IMM) 		2	70x45	5740
FBI2	FUNDAMENTHOLZ (IMM) - FOUNDATION BEAM (IMM) 		1	70x45	5600
FBI4	FUNDAMENTHOLZ (IMM) - FOUNDATION BEAM (IMM) 		4	70x45	3825
FBI5	FUNDAMENTHOLZ (IMM) - FOUNDATION BEAM (IMM) 		20	70x45	3790
FBI3	FUNDAMENTHOLZ (IMM) - FOUNDATION BEAM (IMM) 		1	70x45	543
RB2	DACHBALKEN - ROOF BEAM 		2	43x140	4300
RB1	DACHBALKEN - ROOF BEAM 		12	43x140	4300
R-1	DACHBRETT - ROOF BOARDS 88mm or-oder 114mm 		196+2 152+2	88x18 114x18	3370
F-1	FUSSBODENBRETT - FLOOR BOARDS 88mm or-oder 114mm 		88+1 68+1	88x18 114x18	5050
F-2	FUSSBODENBRETT - FLOOR BOARDS 88mm or-oder 114mm 		88 68	88x18 114x18	605
FF-1	FUSSBODENLEISTEN FLOOR STRIPS 			18x35	30.0 lfm/rm
GB1-1	GIEBELLEISTE - GABLE MOULDING 		4	18x120	3420
EB2-1	TRAUFENBRETT - EAVES BOARD 		4	18x90	4300
ES-1	TRAUFENLEISTE - EAVES STRIPS 		6	30x40	2867
GS-1	GIEBELDECKLEISTE - GABLE COVER STRIPS 		4	18x70	3420
DB	GIEBELSEGMENT - GABLE DIAMOND 		2	18x90	200
SJ-1	GEWINDESTANGE M10 - TREADED ROD M10 		2		550
Name 4427920		Datum/Date 27.11.2023		Seite/Page 2/4	

  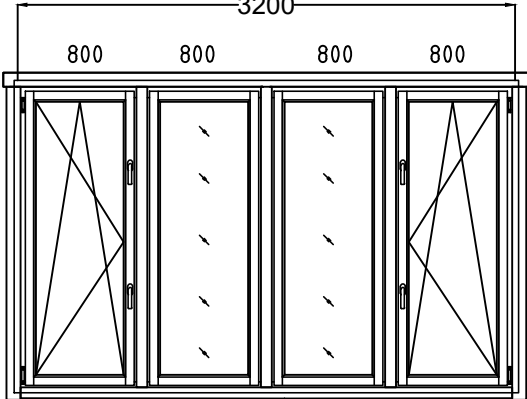Pos	Bestimmung-Specification 4427920		Stck. Pcs.	Profil Profile (mm)	Länge Length (mm)
SJ-2	GEWINDESTANGE M10 - TREADED ROD M10		2		790
SJ-3	GEWINDESTANGE M10 - TREADED ROD M10		4		2440
RCM	DACHBALKEN BEFESTIGUNGSMETALLE M6 200MM - ROOFBEAMS CONNECTING METAL M6 200MM		7		
HS	SCHRAUBEN FÜR GIEBELSEGMENT - SCREW FOR GABLE DIAMOND / DB		4	Ø3.5x35	
HS1	CHRAUBEN FÜR WANDBOHLNEN BEFESTIGUNG METALLESCREW - SCREWS FOR WALLBEAMS CONNECTING METAL / WBM		84	ø3.5x35	
HS	SCHRAUBEN FÜR GIEBELLEISTE - SCREWS FOR GABLE MOULDING / GB		40	Ø4.5x50	
HS	SCHRAUBEN FÜR TRAUFBRETT - SCREWS FOR EAVES BOARD / EB		40	Ø4.5x50	
HS	SCHRAUBEN FÜR TRAUFEULEISTE - SCREWS FOR EAVES STRIPS / ES		40	Ø4.5x50	
HS	SCHRAUBEN FÜR GIEBELDECKLEISTEN - SCREWS FOR GABLE COVER STRIPS / GS		32	Ø4.5x50	
HS	SCHRAUBEN FÜR 1. BOHLENREIHE - SCREWS FOR 1. WALL BEAM		14	Ø5.0x100	
HS	SCHRAUBEN FÜR FUNDAMENTHOLZ - SCREWS FOR FOUNDATION BEAM / FBI		96	Ø5.0x120	
HS	SCHRAUBEN FÜR DACHBALKEN - SCREWS FOR ROOF BEAM / RB		28	Ø6x160	
NF	NÄGEL FÜR DACHBRETT - NAILS FOR ROOF BOARDS / R		1520	Ø2.5x60	
NF	NÄGEL FÜR FUSSBODENBRETT - NAILS FOR FLOOR BOARDS / F		1632	Ø2.5x60	
NF	NÄGEL FÜR FUSSBODENLEISTE - NAILS FOR FLOOR STRIPS / FF		80	Ø2x40	
WBM2	WANDBOHLNEN BEFESTIGUNG METALLE - WALLBEAMS CONNECTING METAL		21	25x25	
AST _PRE	FENSTER - WINDOW 3200 800800800800  1990 FESTSTEHEND/FIXED DIN RECHTS/RIGHT HANDED DIN LINKS/LEFT HANDED	4 2 2	800x1990 800x1990 800x1990		
Name 4427920		Datum/Date 27.11.2023		Seite/Page 3/4	

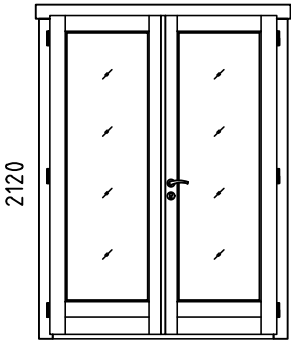Pos	Bestimmung-Specification 4427920		Stck. Pcs.	Profil Profile (mm)	Länge Length (mm)
AST _PRE	TÜR - DOOR	DIN RECHTS/RIGHT HANDED	1	1500x2120	
1500  2120					
✕	BITTE SELBER ANPASSEN (FALLS NÖTIG)! - CUT INTO LENGTH ON SITE (IF NEEDED)!				
Name 4427920		Datum/Date 27.11.2023		Seite/Page 4/4	