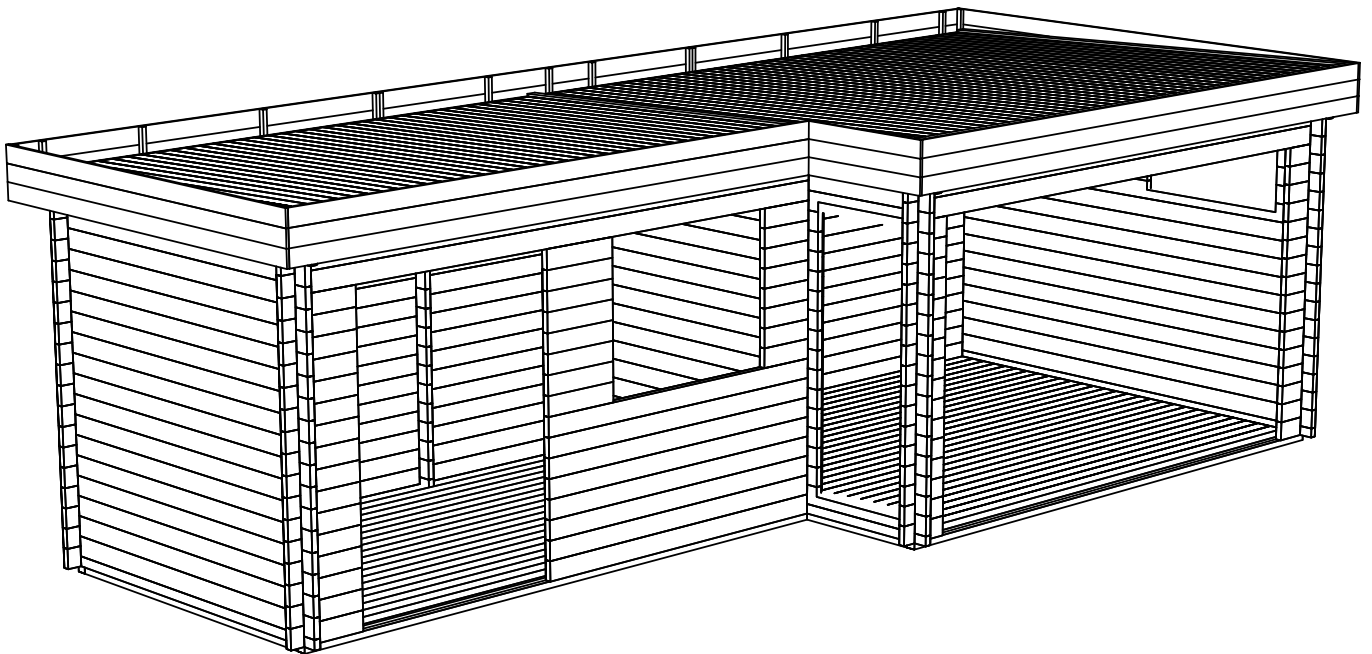
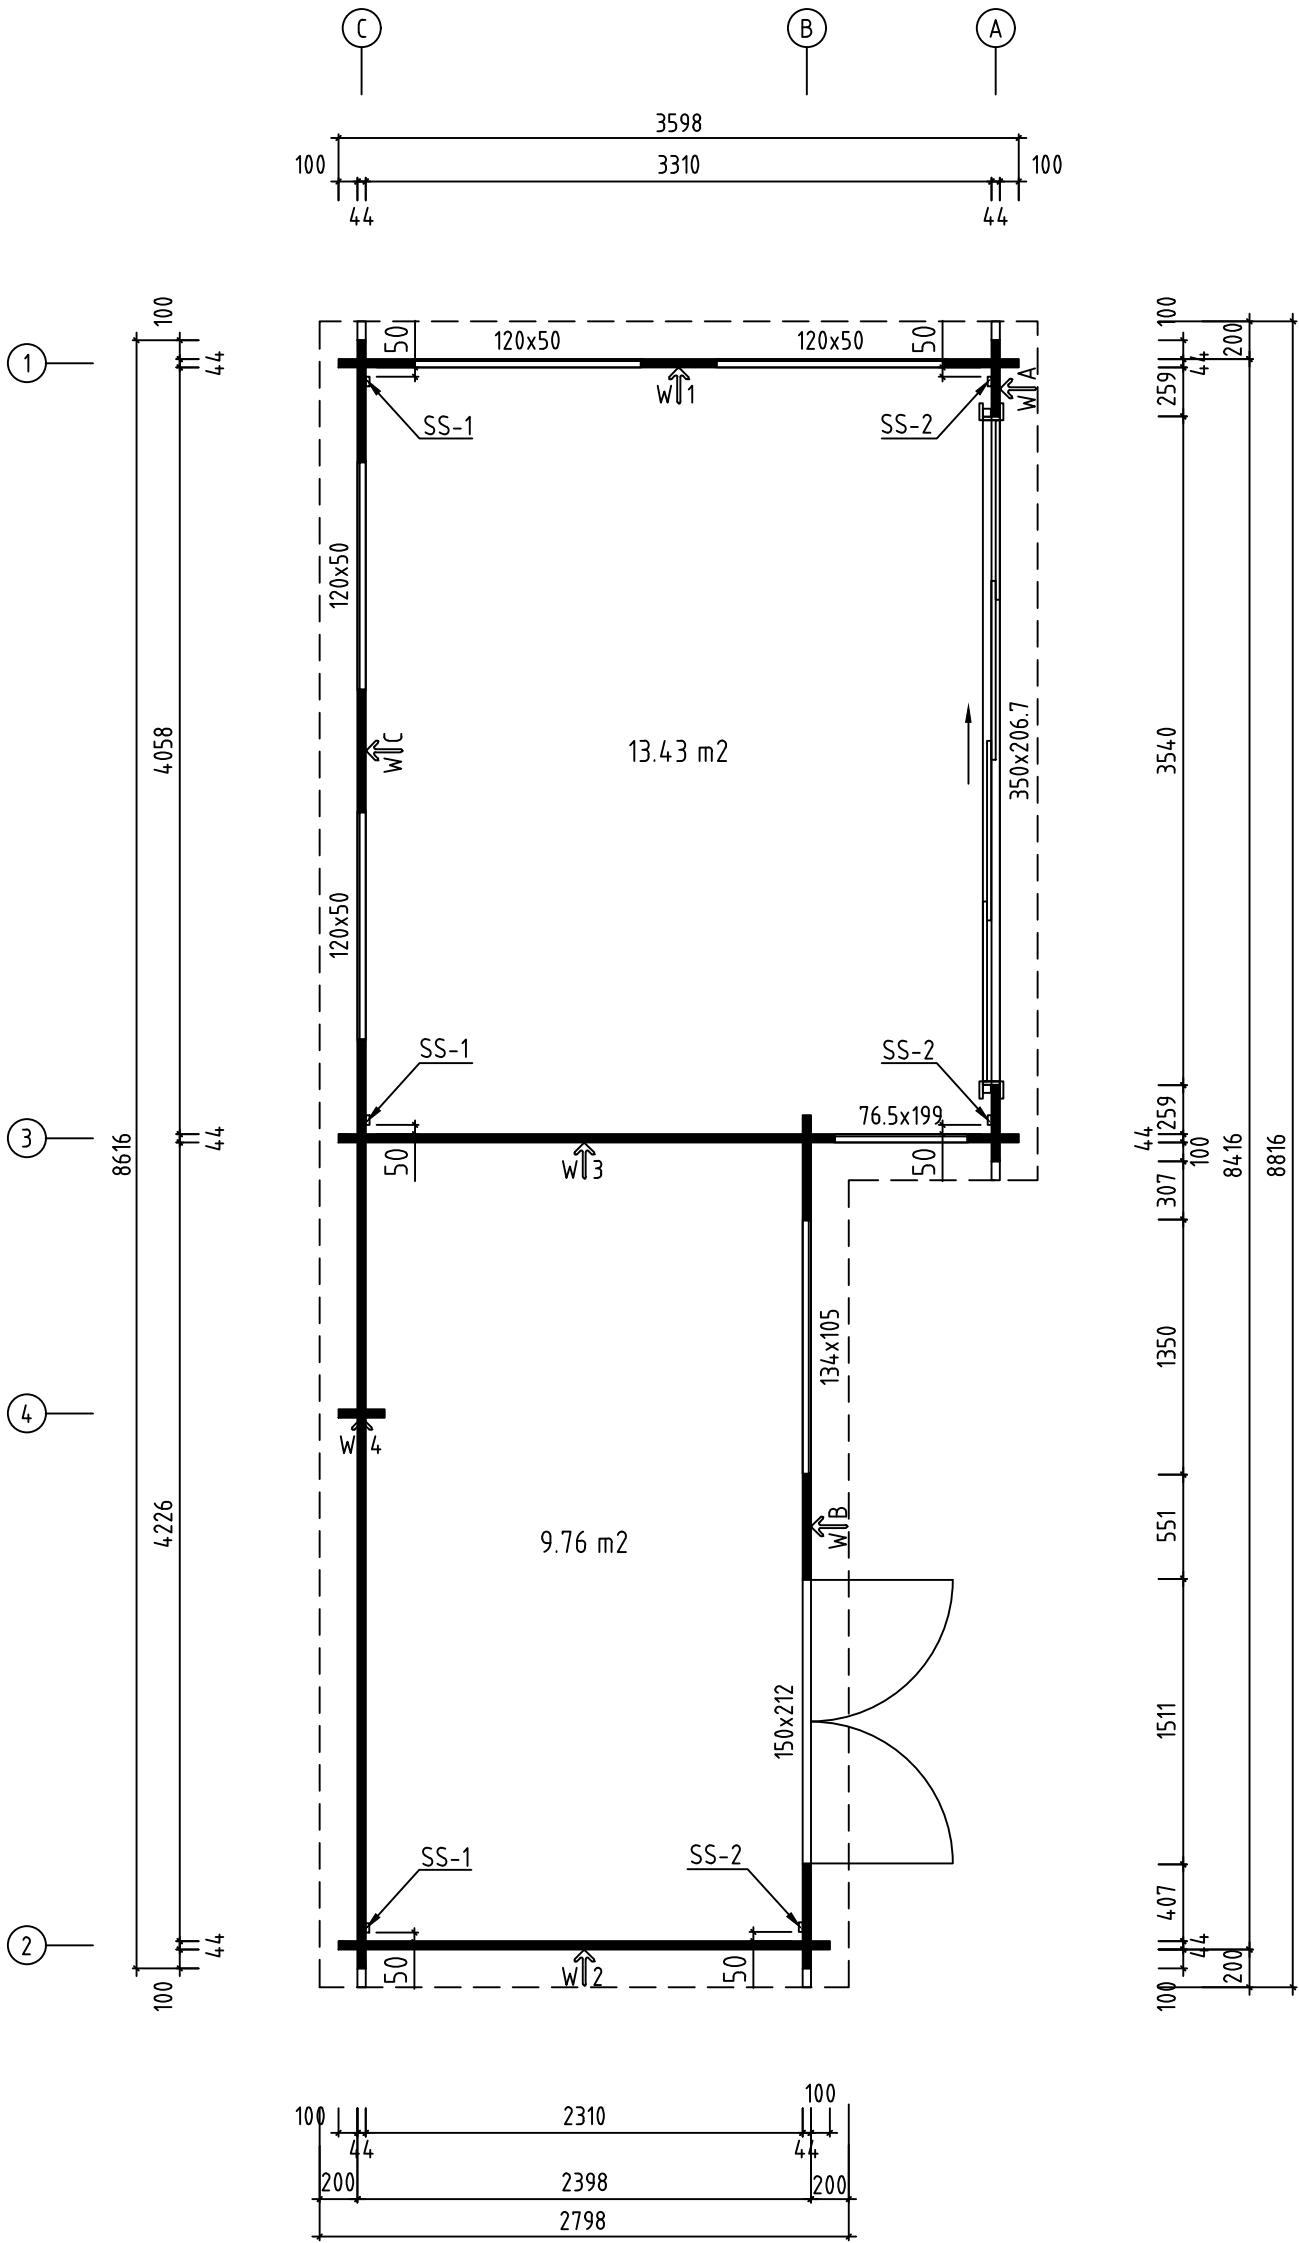
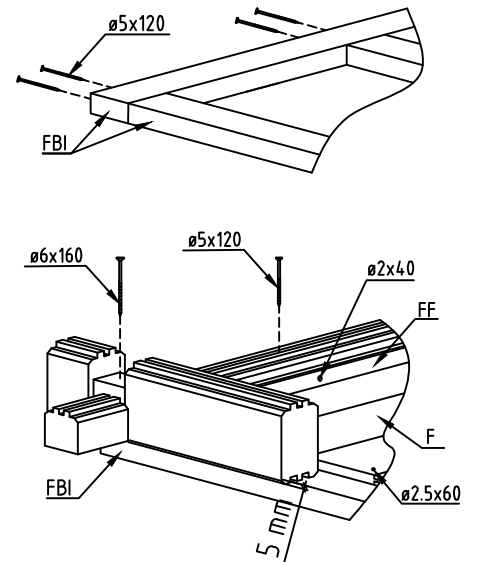
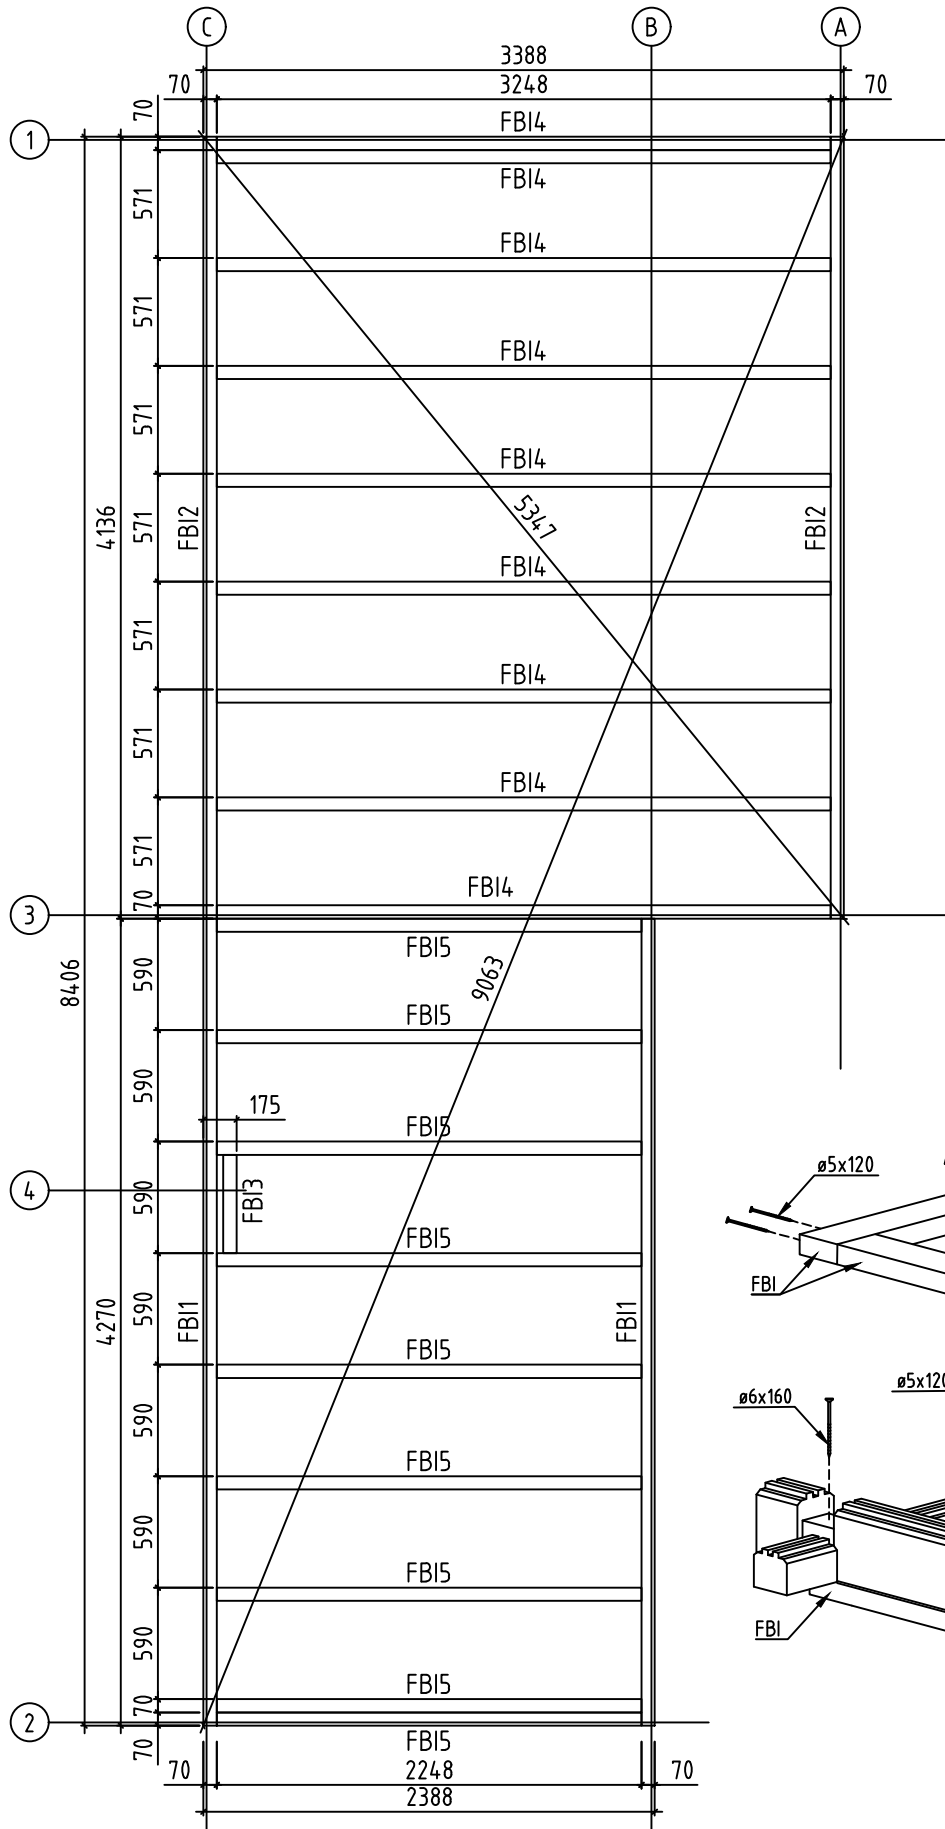




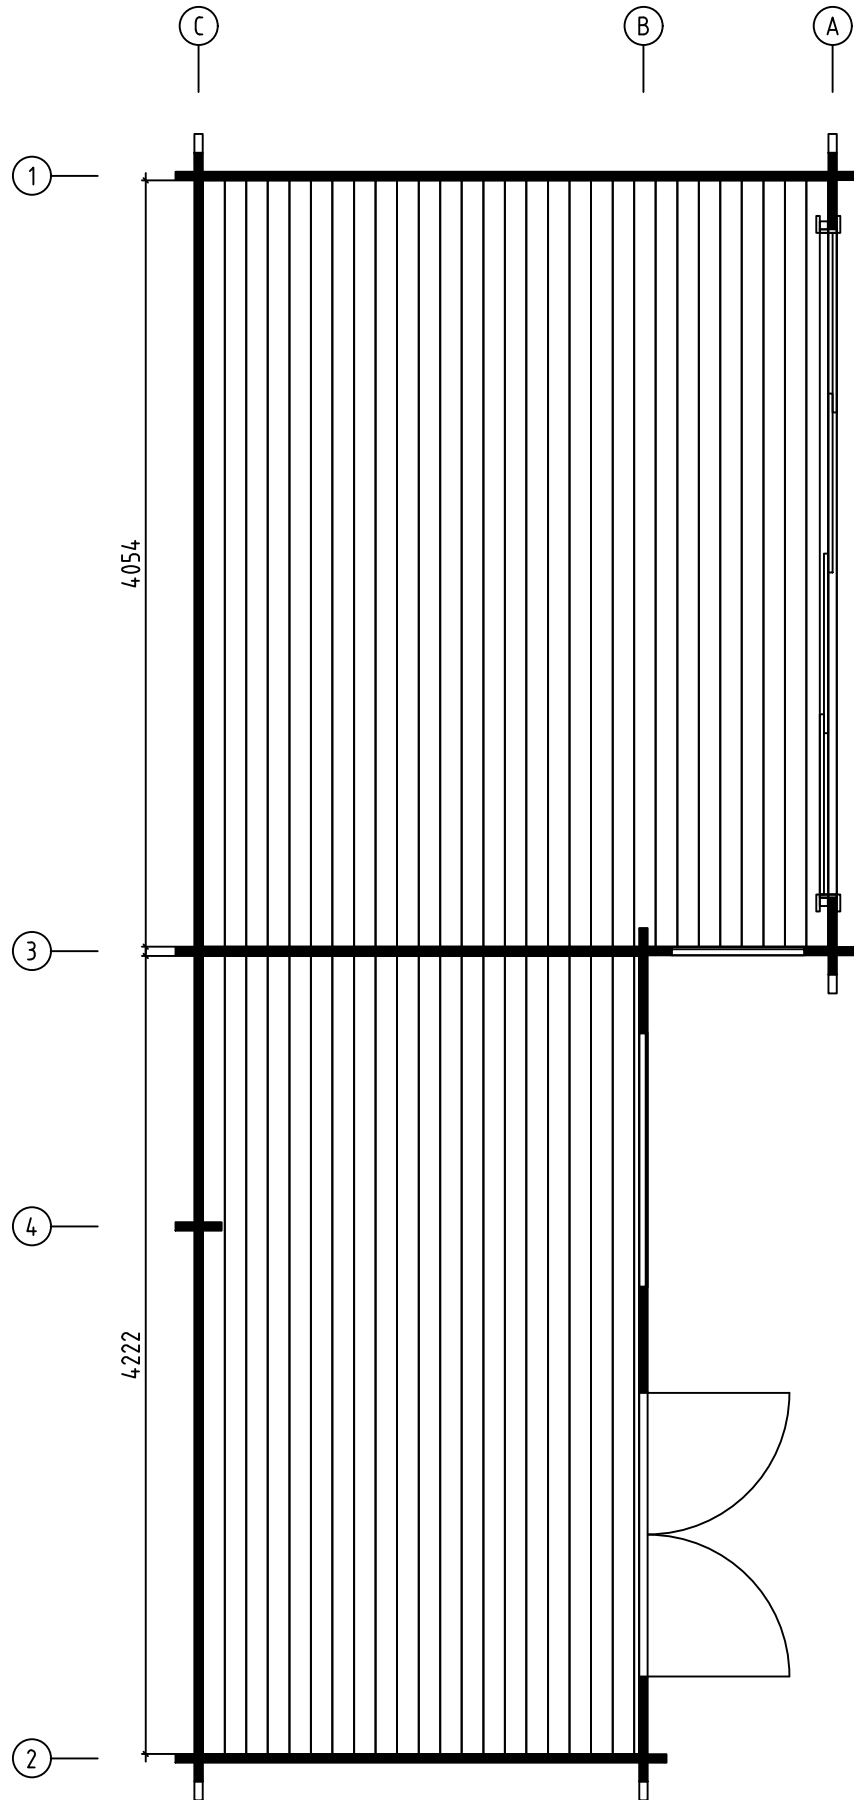
Name-Name-Nom 4401430		Page-Seite-Page 1
View-Aussicht-Vue 3D		Scale-Maßstab-Echelle 1:40
Material-Material-Matériel 44x135		Date-Datum-Date 29.06.2022
Drafter-Zeichner-Rédacteur EJ	File	



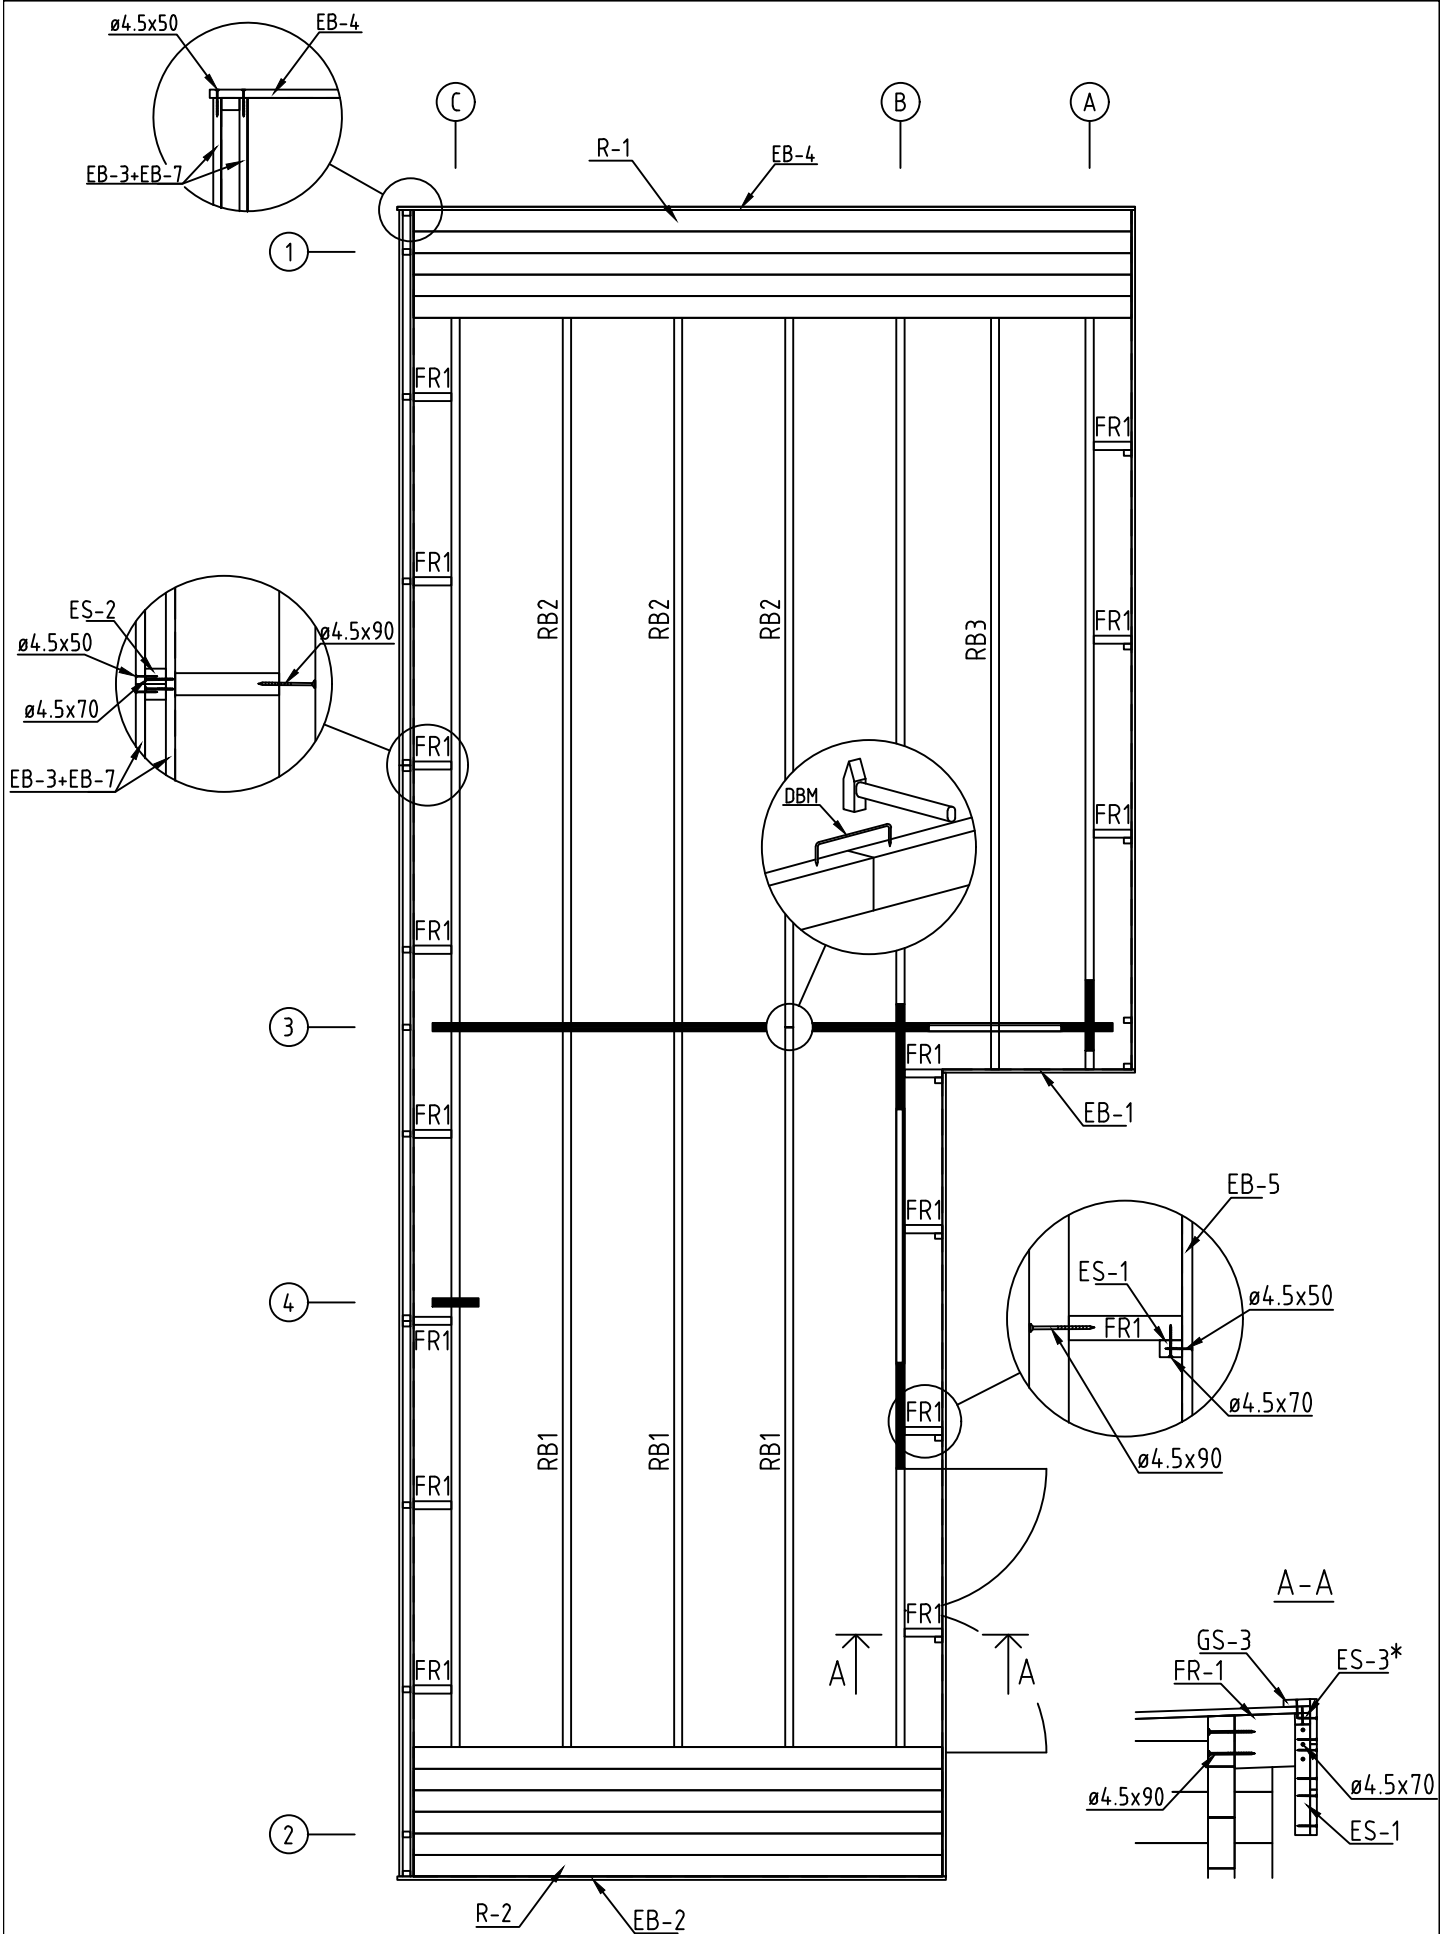
Name-Name-Nom 4 4 014 30		Page-Seite-Page 2
View-Aussicht-Vue GROUNDPLAN - GRUNDPLAN - PLAN DE MASSE		Scale-Maßstab-Echelle 1:40
Material-Material-Matériel 44x135		Date-Datum-Date 29.06.2022
Drafter-Zeichner-Rédacteur EJ	File	



Name-Name-Nom	4401430	Page-Seite-Page	3
View-Aussicht-Vue	FOUNDATION - FUNDAMENT - FONDATION	Scale-Maßstab-Echelle	1:40
Material-Material-Matériel	44x135	Date-Datum-Date	29.06.2022
Drafter-Zeichner-Rédacteur	EJ	File	

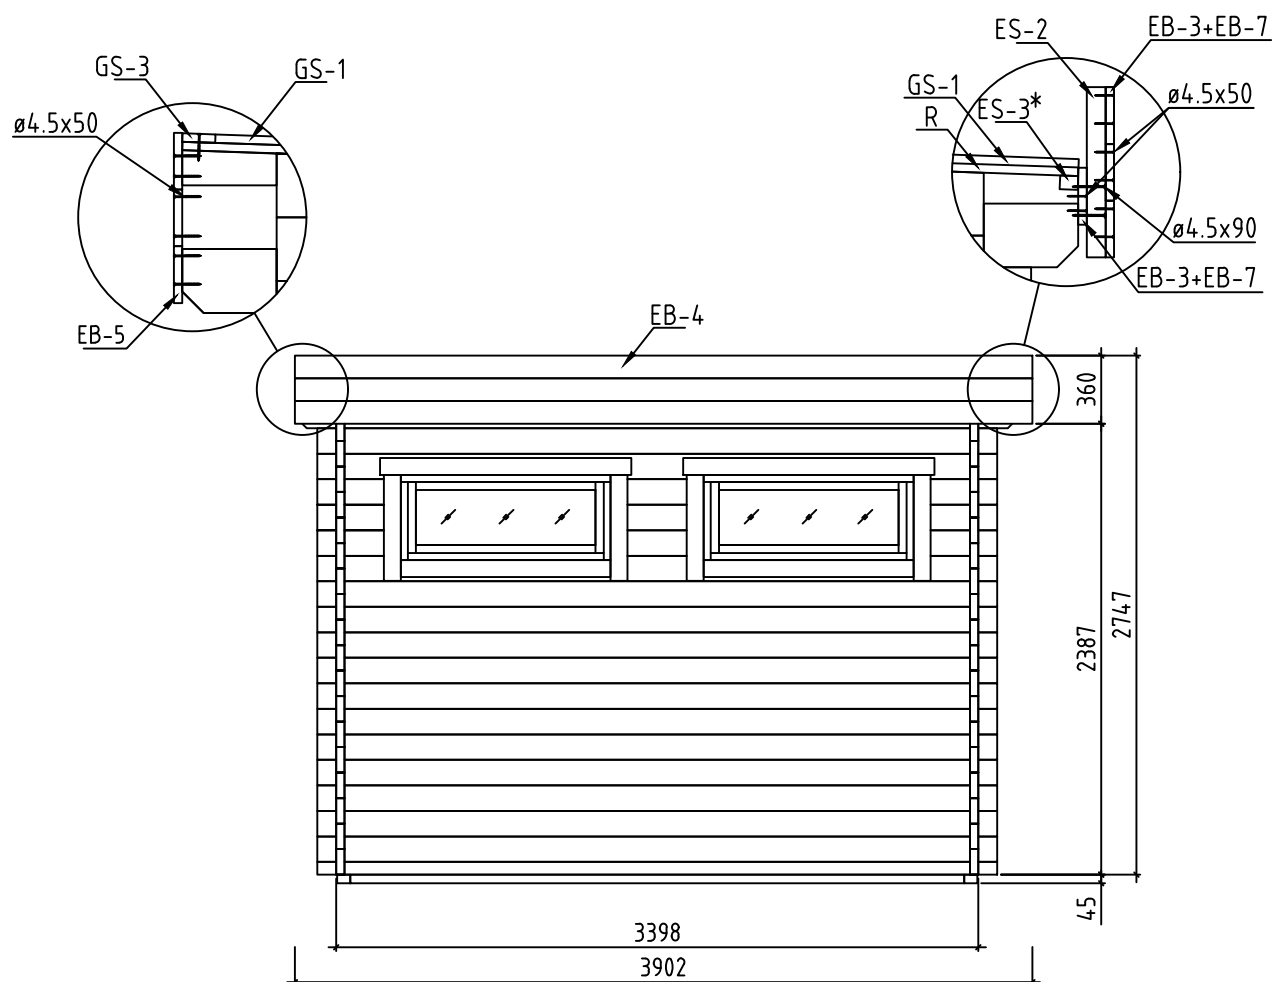
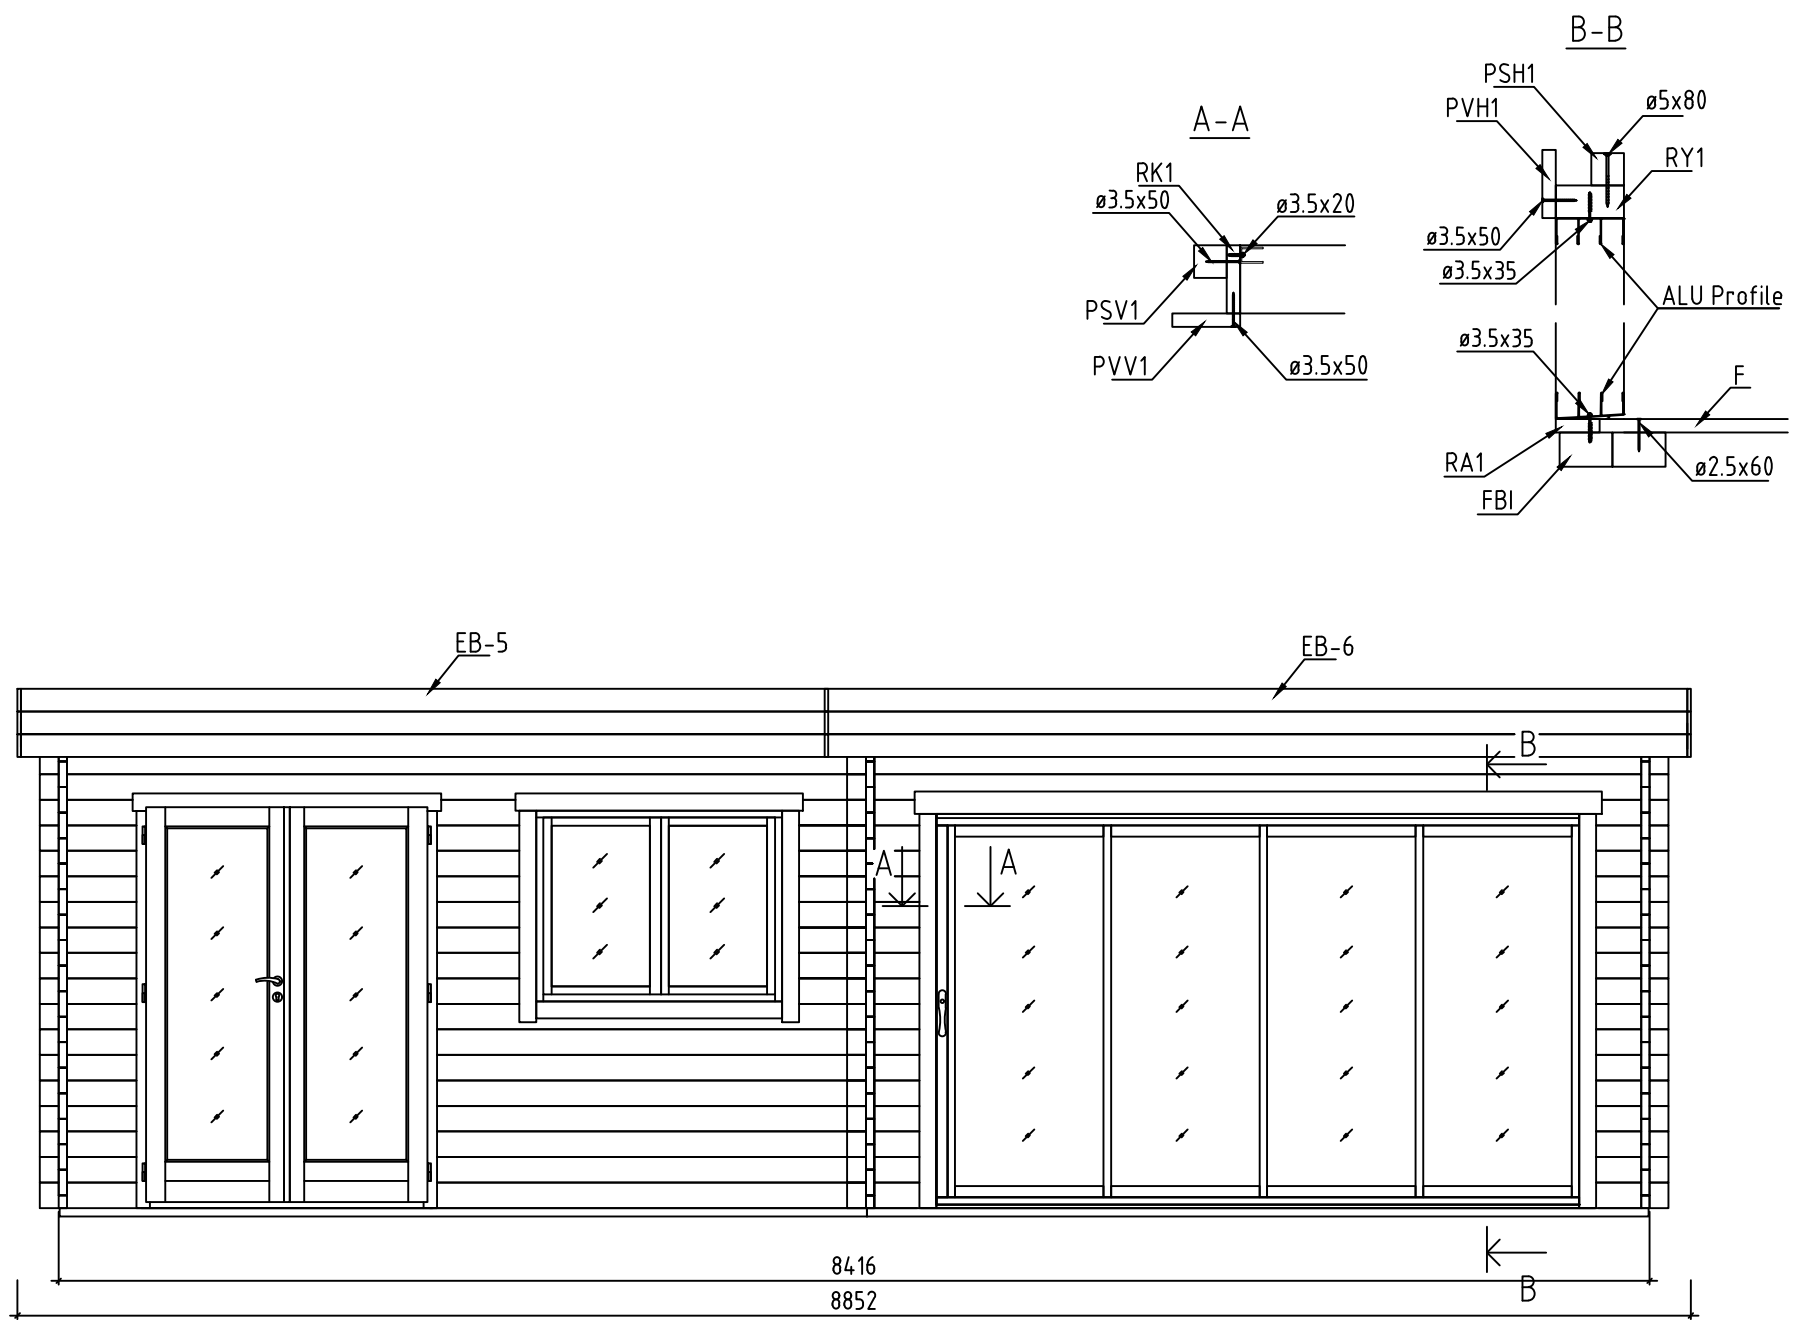


Name-Name-Nom	4401430	Page-Seite-Page	4
View-Aussicht-Vue	FLOOR BOARDS-FUSSBODENBRETTER-LAME DE PLANCHER	Scale-Maßstab-Echelle	
Material-Material-Matériel	44x135	Date-Datum-Date	29.06.2022
Drafter-Zeichner-Rédacteur	EJ	File	

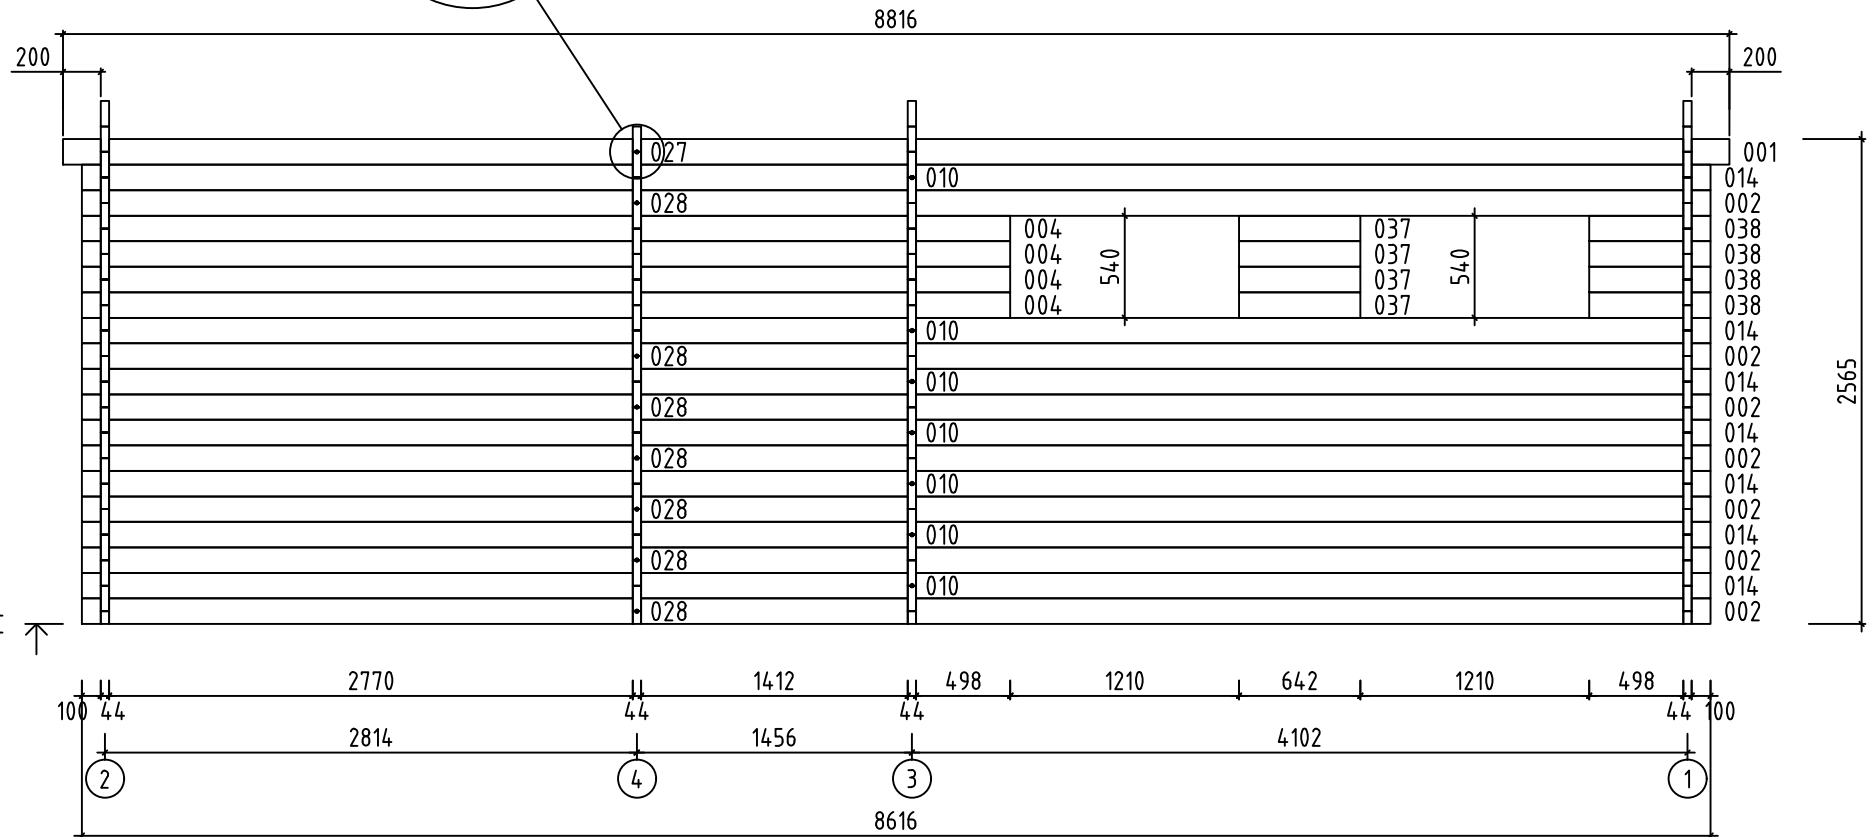
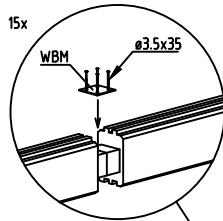


* Bitte selber anpassen (Falls nötig)
Cut into lenght on site (If needed)

Name-Name-Nom	4401430	Page-Seite-Page	5
View-Aussicht-Vue	ROOF PLAN-DACH-PLAN-PLAN DU TOIT	Scale-Maßstab-Echelle	1:40
Material-Material-Matériel	44x135	Date-Datum-Date	29.06.2022
Drafter-Zeichner-Rédacteur	EJ	File	

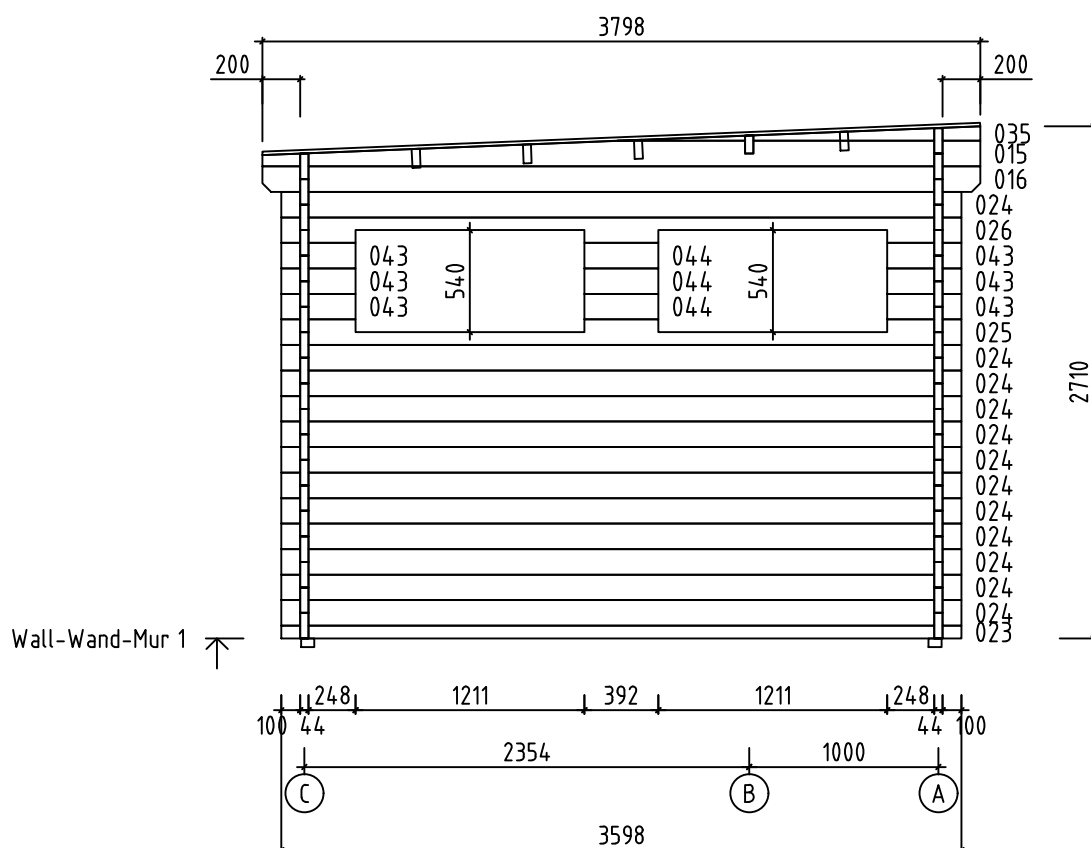


Name-Name-Nom	4401430	Page-Seite-Page	6
View-Aussicht-Vue	IEWS-ANSICHTEN-VUE DES MURS	Scale-Maßstab-Echelle	1:40
Material-Material-Matériau	44x135	Date-Datum-Date	29.06.2022
Drafter-Zeichner-Rédacteur	EJ	File	

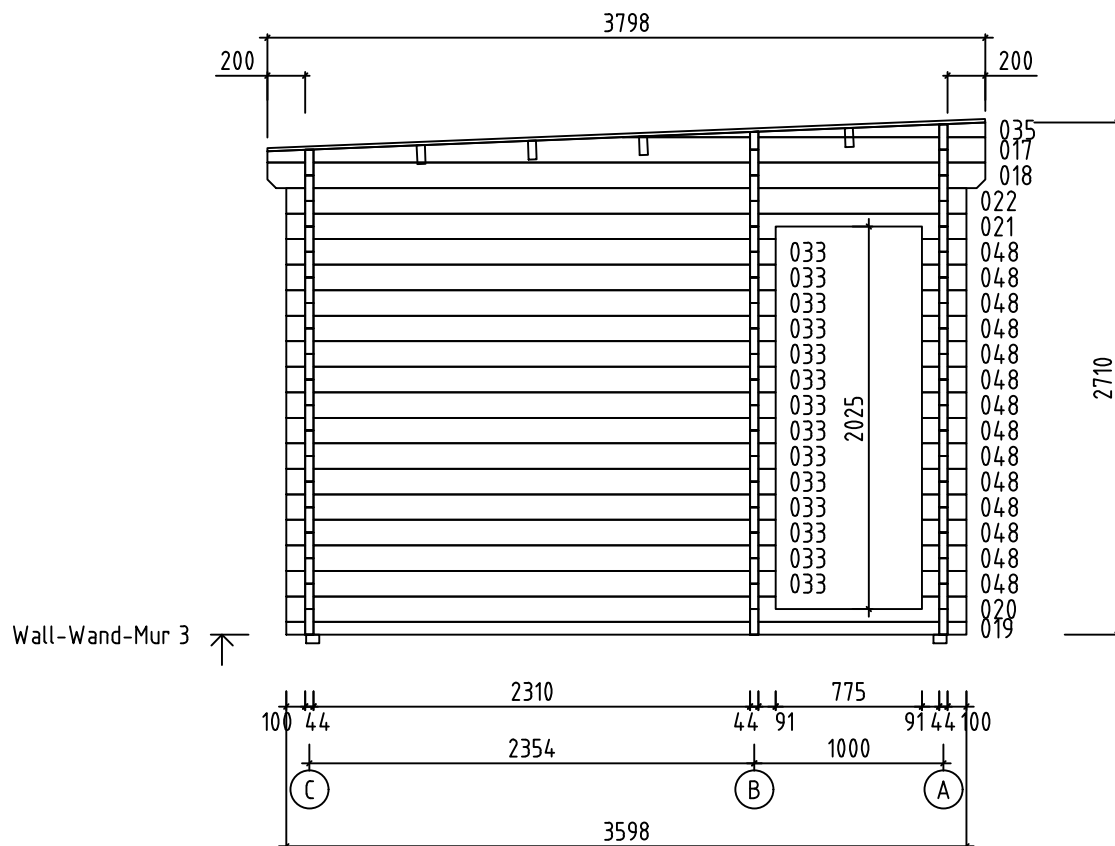


Wall-Wand-Mur C

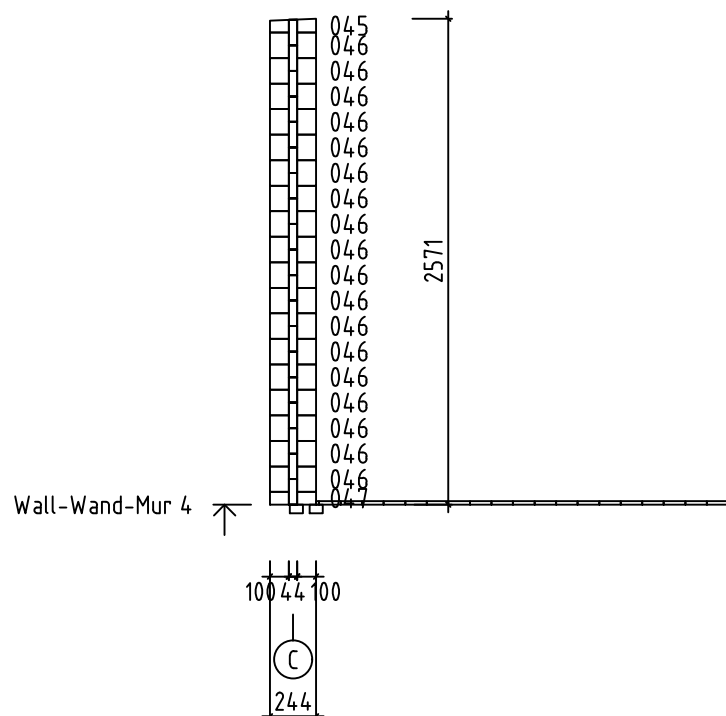
Name-Name-Nom 4 4 014 30		Page-Seite-Page 9
View-Aussicht-Vue Wall-Wand-Mur C		Scale-Maßstab-Echelle 1:40
Material-Material-Matériau 4.4x13.5		Date-Datum-Date 29.06.2022
Drafter-Zeichner-Rédacteur E J	File	



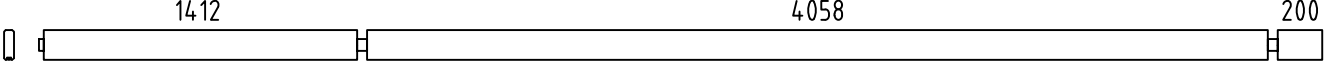
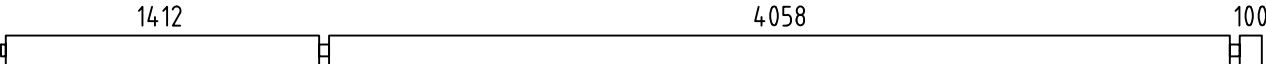
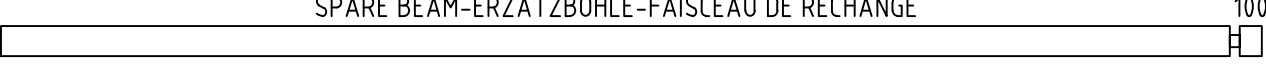
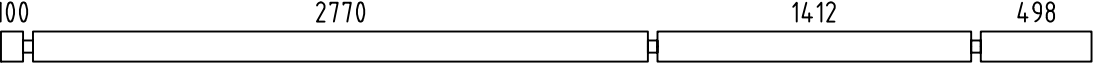
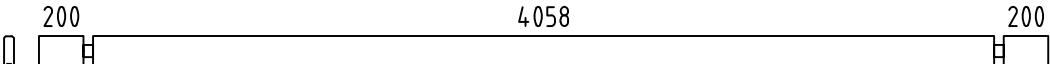
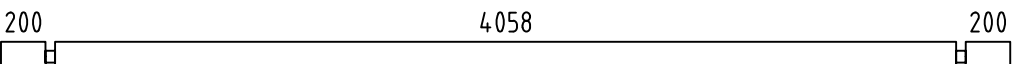
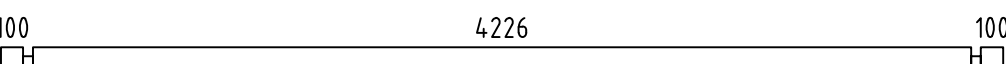
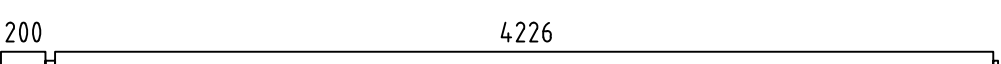
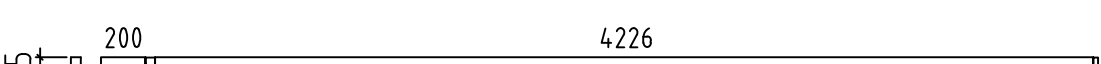
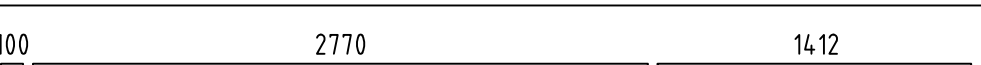
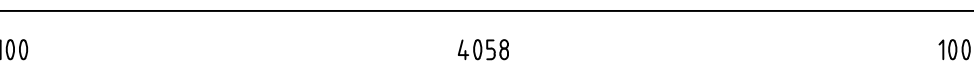
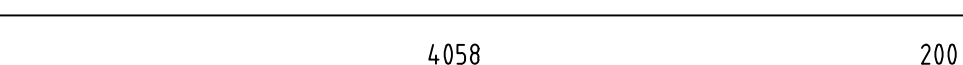
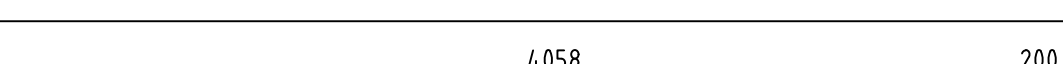
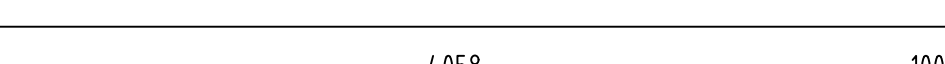
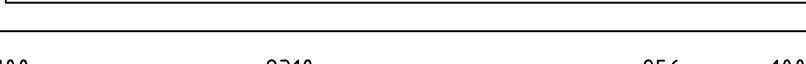
 
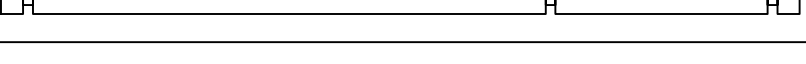
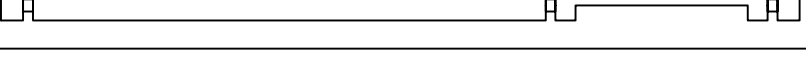
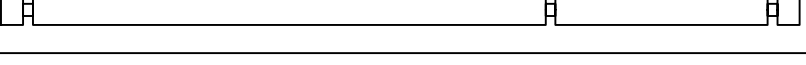
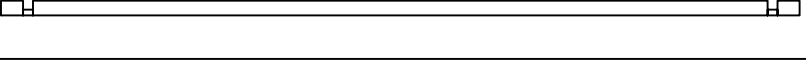
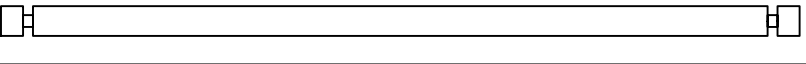
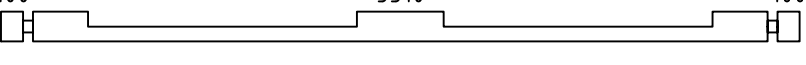
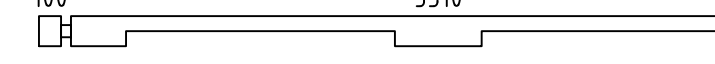
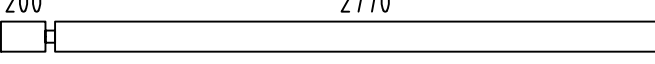
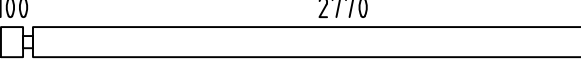
Name-Name-Nom	4401430	Page-Seite-Page	10
View-Aussicht-Vue	Wall-Wand-Mur 1	Scale-Maßstab-Echelle	1:40
Material-Material-Matériel	4.4x13.5	Date-Datum-Date	29.06.2022
Drafter-Zeichner-Rédacteur	EJ	File	

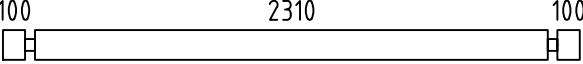
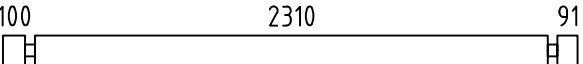
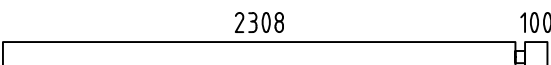
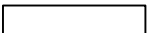
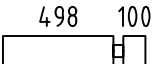
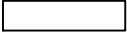
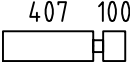
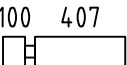
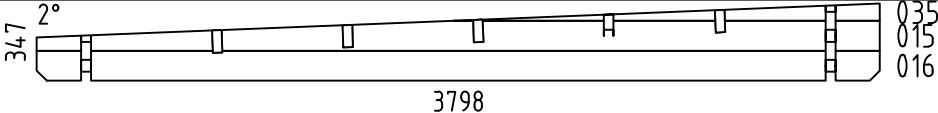
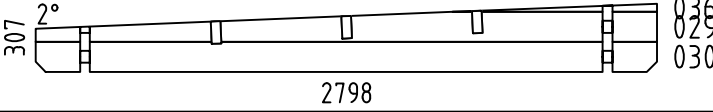
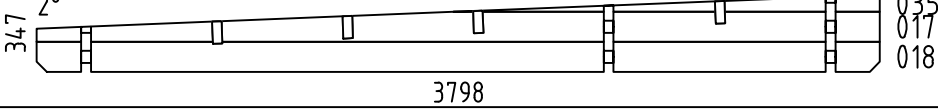
 


 
 
 
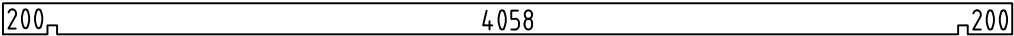
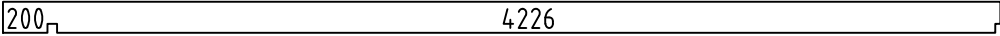
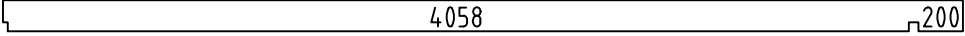
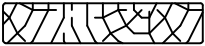
 
Name-Name-Nom 44.014.30		Page-Seite-Page 12
View-Aussicht-Vue Wall-Wand-Mur 3		Scale-Maßstab-Echelle 1:40
Material-Material-Matériau 4.4x13.5		Date-Datum-Date 29.06.2022
Drafter-Zeichner-Rédacteur E	File	

 
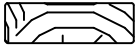
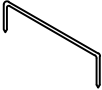
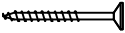
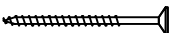
 
 
 
 
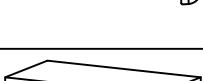
 


Name-Name-Nom	4401430	Page-Seite-Page	13
View-Aussicht-Vue	Wall-Wand-Mur 4	Scale-Maßstab-Echelle	1:40
Material-Material-Matériel	4.4x13.5	Date-Datum-Date	29.06.2022
Drafter-Zeichner-Rédacteur	EJ	File	

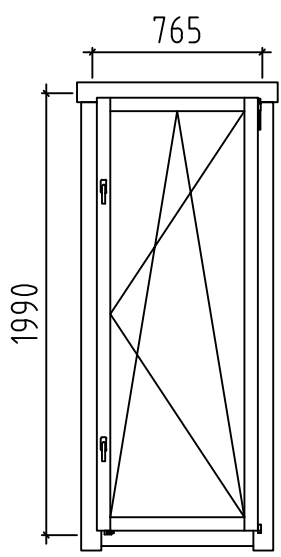
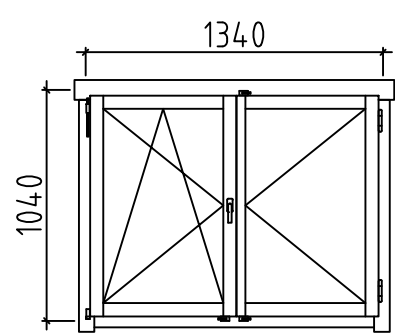
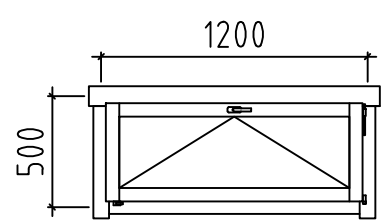
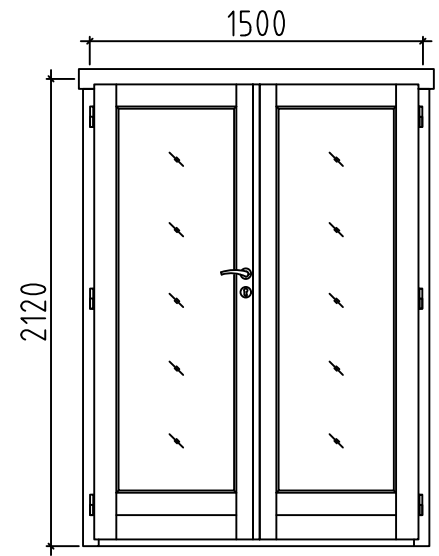
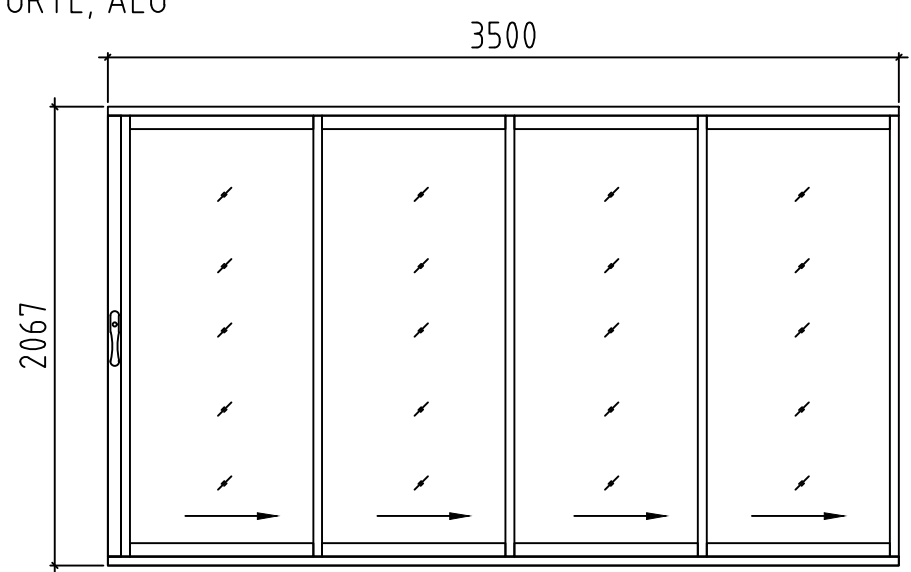
Pos	4401430 Piece list - Stückliste - Liste des pieces	Q.	P (mm)	L (mm)
001		1	44x135	5780
002		7	44x135	5680
003		1	44x135	5680
004		4	44x135	4912
005		1	44x135	4546
006		1	44x135	4546
007		2	44x135	4514
008		1	44x135	4492
009		1	44x95	4492
010		7	44x135	4392
011		2	44x135	4346
012		1	44x135	4324
013		1	44x95	4324
014		7	44x135	4224
019		1	44x68	3598
020		1	44x135	3598
021		1	44x135	3598
022		1	44x135	3598
023		1	44x68	3598
024		12	44x135	3598
025		1	44x135	3598
026		1	44x135	3598
027		1	44x135	3036
028		7	44x135	2936
031		1	44x68	2598
Name-Name-Nom 4401430		Date-Datum-Date 29.06.2022		Page-Seite-Page 1/6

Pos	4401430 Piece list - Stückliste - Liste des pieces	Q.	P (mm)	L (mm)
032		17	44x135	2598
033		14	44x135	2589
034		8	44x135	2452
037		4	44x135	642
038		4	44x135	642
039		8	44x135	551
040		8	44x135	551
041		16	44x135	551
042		32	44x135	403
043		6	44x135	392
044		3	44x135	392
045		1	44x73	244
046		18	44x135	244
047		1	44x68	244
048		14	44x135	234
W1-1		1		
W2-1		1		
W3-1		1		
FBI1	FOUNDATION - FUNDAMENT - FONDATION (IMM) 	2	70x45	4270
FBI2	FOUNDATION - FUNDAMENT - FONDATION (IMM) 	2	70x45	4136
FBI4	FOUNDATION - FUNDAMENT - FONDATION (IMM) 	9	70x45	3248
FBI5	FOUNDATION - FUNDAMENT - FONDATION (IMM) 	9	70x45	2248
FBI3	FOUNDATION - FUNDAMENT - FONDATION (IMM) 	1	70x45	520
FR1	RAFTER - DACHSPARREN - CHEVRON 	15	43x140	206
RA1	COVERING MOULDING - DECKUNGSPROFIL - PROFILS DE FINITION (IMM) 	1	18x43	3536
Name-Name-Nom 4401430		Date-Datum-Date 29.06.2022		Page-Seite-Page 2/6

Pos	4401430 Piece list - Stückliste - Liste des pieces	Q.	P (mm)	L (mm)
RY1	COVERING MOULDING - DECKUNGSPROFIL - PROFILS DE FINITION 	1	43x90	3500
RK1	COVERING MOULDING - DECKUNGSPROFIL - PROFILS DE FINITION 	2	18x90	2110
PVH1	FASCIA BOARDS - ZIERLEISTEN - BAGUETTE DE BORDURE 	1	90x18	3740
PVV1	FASCIA BOARDS - ZIERLEISTEN - BAGUETTE DE BORDURE 	2	90x18	2108
PSH1	FASCIA BOARDS - ZIERLEISTEN - BAGUETTE DE BORDURE 	1	43x43	3630
PSV1	FASCIA BOARDS - ZIERLEISTEN - BAGUETTE DE BORDURE 	2	43x43	2110
RB3	ROOF BEAM - DACHBALKEN - PANNE DE TOIT 	1	43x140	4546
RB1	ROOF BEAM - DACHBALKEN - PANNE DE TOIT 	3	43x140	4492
RB2	ROOF BEAM - DACHBALKEN - PANNE DE TOIT 	3	43x140	4324
F-1	FLOOR BOARDS-FUSSBODENBRETTER-LAME DE PLANCHER  or-oder-ou	27+1 21+1	88x18 114x18	4222
F-2	FLOOR BOARDS-FUSSBODENBRETTER-LAME DE PLANCHER  or-oder-ou	38+1 29+1	88x18 114x18	4054
R-1	ROOF BOARDS - DACHBRETTER - VOLIGES  or-oder-ou	52+1 40+1	88x18 114x18	3801
R-2	ROOF BOARDS - DACHBRETTER - VOLIGES  or-oder-ou	49+1 38+1	88x18 114x18	2800
FF-1	FLOOR FILLET-FUSSBODENLEISTE - CORNIERE DE FINITION DU PLANCHER 		18x35	30* jm.
EB-1	EAVES BOARD - TRAUFBRETT - BANDEAU DE TOIT 	3	18x120	1018
EB-2	EAVES BOARD - TRAUFBRETT - BANDEAU DE TOIT 	3	18x120	2900
EB-3	EAVES BOARD - TRAUFBRETT - BANDEAU DE TOIT 	4	18x120	2938
EB-4	EAVES BOARD - TRAUFBRETT - BANDEAU DE TOIT 	3	18x120	3900
EB-5	EAVES BOARD - TRAUFBRETT - BANDEAU DE TOIT 	3	18x120	4252
EB-6	EAVES BOARD - TRAUFBRETT - BANDEAU DE TOIT 	3	18x120	4546
EB-7	EAVES BOARD - TRAUFBRETT - BANDEAU DE TOIT 	4	18x120	5878
ES-1	ROOF EDGE REINFORCEMENT - DACHRANDVERSTÄRKUNG - CORNIERE DE RENFORT DE BORD DE TOIT 	14	30x40	310
ES-2	ROOF EDGE REINFORCEMENT - DACHRANDVERSTÄRKUNG - CORNIERE DE RENFORT DE BORD DE TOIT 	16	30x40	360
ES-3	ROOF EDGE REINFORCEMENT - DACHRANDVERSTÄRKUNG - CORNIERE DE RENFORT DE BORD DE TOIT 	4	30x40	4800*
SS-1	STORM PROTECTION - STURMLEISTE - LATTE ANTI-TEMPETE 	3	18x35	2460
Name-Name-Nom 4401430		Date-Datum-Date 29.06.2022		Page-Seite-Page 3/6

Pos	4401430 Piece list - Stückliste - Liste des pieces	Q.	P (mm)	L (mm)
SS-2	STORM PROTECTION - STURMLEISTE - LATTE ANTI-TEMPETE 	3	18x35	2595
GS-1	ROOFING FELT FILLET - DACHPAPPENLEISTE - BAGUETTE DE FIXATION DU FEUTRE BITUMEUX 	1	18x70	2748
GS-2	ROOFING FELT FILLET - DACHPAPPENLEISTE - BAGUETTE DE FIXATION DU FEUTRE BITUMEUX 	2	18x70	3748
GS-3	ROOFING FELT FILLET - DACHPAPPENLEISTE - BAGUETTE DE FIXATION DU FEUTRE BITUMEUX 	1	18x70	4270
GS-4	ROOFING FELT FILLET - DACHPAPPENLEISTE - BAGUETTE DE FIXATION DU FEUTRE BITUMEUX 	1	18x70	4546
RCM	ROOFBEAMS CONNECTING METAL - DACHBALKEN BEFESTIGUNGSMETALLE - CONNECTEUR MÉTALLIQUE POUR SOLIVES DE PLAFOND 	3		
HS1	SCREW FOR WALLBEAMS CONNECTING METAL - SCHRAUBE FÜR WANDBOHLEN BEFESTIGUNG METALLE -VIS POUR PATTE D'ASSEMBLAGE 	68	ø3.5x35	
HS	SCREW FOR DOOR JAMB - SCHRAUBE FÜR TÜRRAHMEN - VIS DE FIXATION POUR MONTANT DE PORTE 	10	ø4.5x50	
HS	SCREW FOR COVERING MOULDING - SCHRAUBE FÜR DECKUNGSPROFIL - VIS DE FIXATION POUR PROFILS DE FINITION 	17	ø4.5x50	
HS	SCREW FOR EAVES BOARDS (EB) - SCHRAUBE FÜR TRAUFBRETT (EB) - VIS DE FIXATION POUR BANDEAU DE TOIT (EB) 	384	ø4.5x50	
HS	SCREW FOR ROOF EDGE REINFORCEMENT (ES) - SCHRAUBE FÜR DACHRANDVERSTÄRKUNG (ES) - VIS POUR RENFORT DE BORD DE TOIT (ES) 	70	ø4.5x50	
HS	SCREW FOR ROOFING FELT FILLET (GS) - SCHRAUBE FÜR DACHPAPPEN- LEISTE (GS) - VIS POUR BAGUETTE FIXATION FEUTRE BITUMEUX (GS) 	45	ø4.5x50	
HS	SCREW FOR ROOF EDGE REINFORCEMENT (ES) - SCHRAUBE FÜR DACHRANDVERSTÄRKUNG (ES) - VIS POUR RENFORT DE BORD DE TOIT (ES) 	35	ø4.5x70	
HS	SCREW FOR COVERING MOULDING - SCHRAUBE FÜR DECKUNGSPROFIL - VIS DE FIXATION POUR PROFILS DE FINITION 	17	ø4.5x80	
HS	SCREW FOR RAFTER (FR1) - SCHRAUBEN FÜR DACHSPARREN (FR1) - VIS POUR CHEVRON (FR1) 	30	ø4.5x90	
HS	SCREW FOR 1. WALL BEAM - SCHRAUBE FÜR 1. BOHLENREIHE - VIS DE FIXATION DES FONDATIONS 	9	ø5x120	
HS	SCREW FOR FUNDAMENT (FBI) - SCHRAUBE ZUR BEFESTIGUNG FUNDAMENT (FBI) - VIS POUR FONDATION (FBI) 	80	ø5x120	
HS	SCREW FOR GABLE - SCHRAUBE FÜR GIEBEL - VIS POUR FIXATION DES PIGNONS 	10	ø5x120	
HS	SCREW FOR ROOF EDGE REINFORCEMENT (ES) - SCHRAUBE FÜR DACHRANDVERSTÄRKUNG (ES) - VIS POUR RENFORT DE BORD DE TOIT (ES) 	26	ø4.5x90	
HS	SCREW FOR 1. WALL BEAM - SCHRAUBE FÜR 1. BOHLENREIHE - VIS DE FIXATION DES FONDATIONS 	7	ø6x160	
HS	SCREW FOR ROOF BEAMS - SCHRAUBE FÜR DACHBALKEN - VIS POUR PANNE DE TOIT 	14	ø6x160	
HS	SCREW FOR STORM PROTECTION - SCHRAUBE FÜR STURMLEISTE - VIS POUR LAME ANTI-TEMPETE 	18	ø6x50	
HS	SCREW FOR FIXING ALU PROFILE -SCHRAUBE FÜR BEFISTIGUNG ALU PROFIL- VIS DE FIXATION ALU PROFIL 	20	ø3.5x20	
HB	HAMMER BLOCK - SCHLAGHOLZ - CALLE DE FRAPPE 	2		
NF	ZN NAIL FOR ROOF - ZN NÄGEL FÜR DACHBRETT (FR1) - POINTE POUR TOIT 	620	ø2.5x60	
Name-Name-Nom 4401430		Date-Datum-Date 29.06.2022	Page-Seite-Page 4/6	

[illegible]

Pos	4401430 Piece list - Stückliste - Liste des pieces	Q.	P (mm)	L (mm)
	WINDOW-FENSTER-FENETRE, AST PRE 	R 1	765x1990	
	WINDOW-FENSTER-FENETRE, AST PRE 	L 1	1340x1040	
	WINDOW-FENSTER-FENETRE, AST PRE 	U 4	1200x500	
	DOOR-TÜR-PORTE, AST PRE 	L 1	1500x2120	
	DOOR-TÜR-PORTE, ALU 	R 1	3500x2067	
Name-Name-Nom 4401430		Date-Datum-Date 29.06.2022		Page-Seite-Page 6/6