




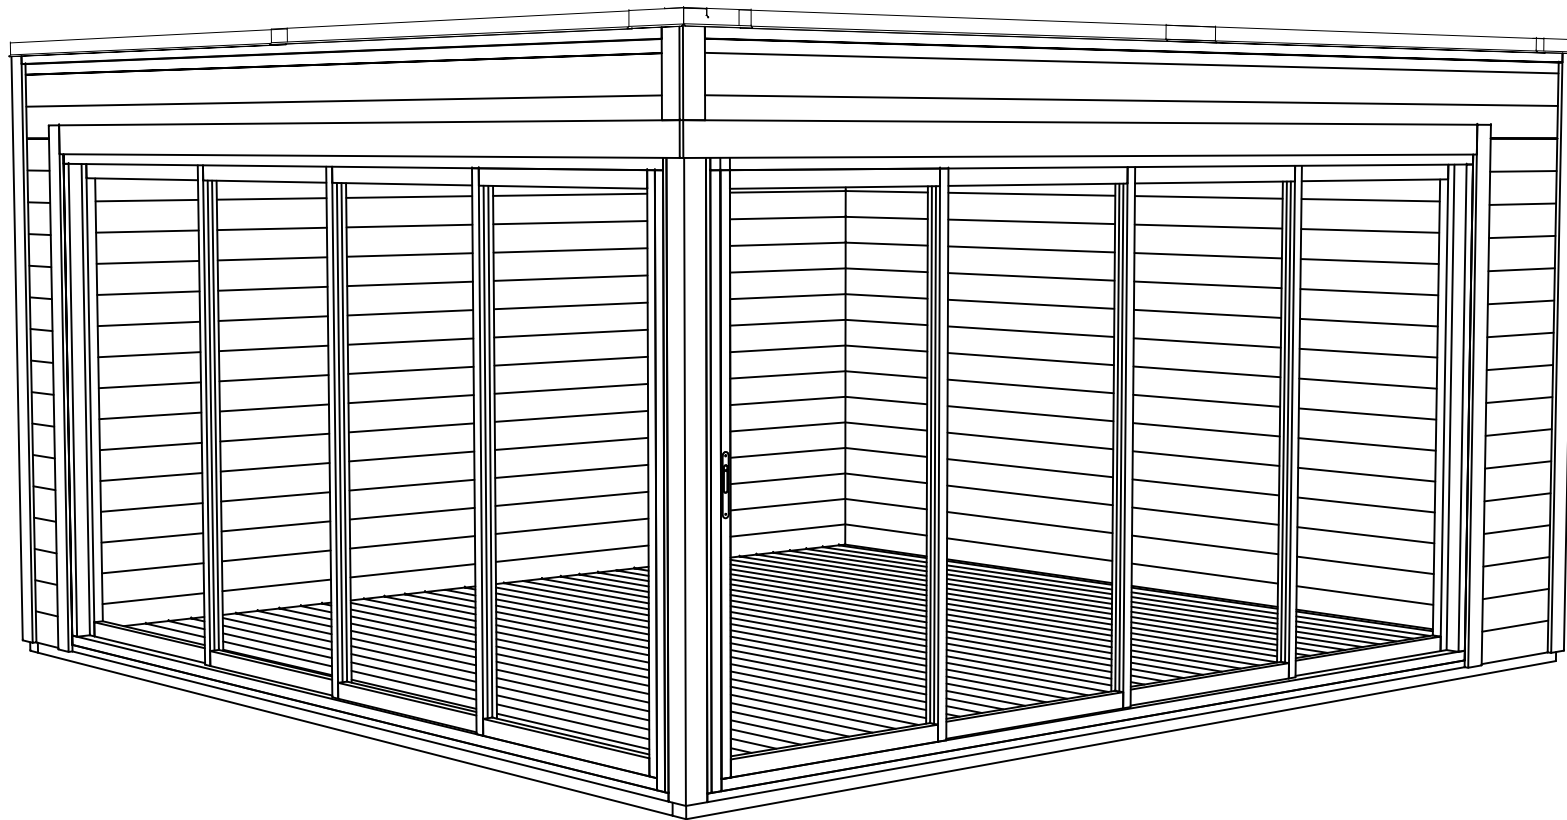


Model	7027030	Seite/Page	1
Zeichnung/Drawing	3D	Maßstab/Scale	
Profil/Profile	70x135	Datum/Date	05.09.2023
Zeichner/Drafter	SRM	File	7027030.dwg

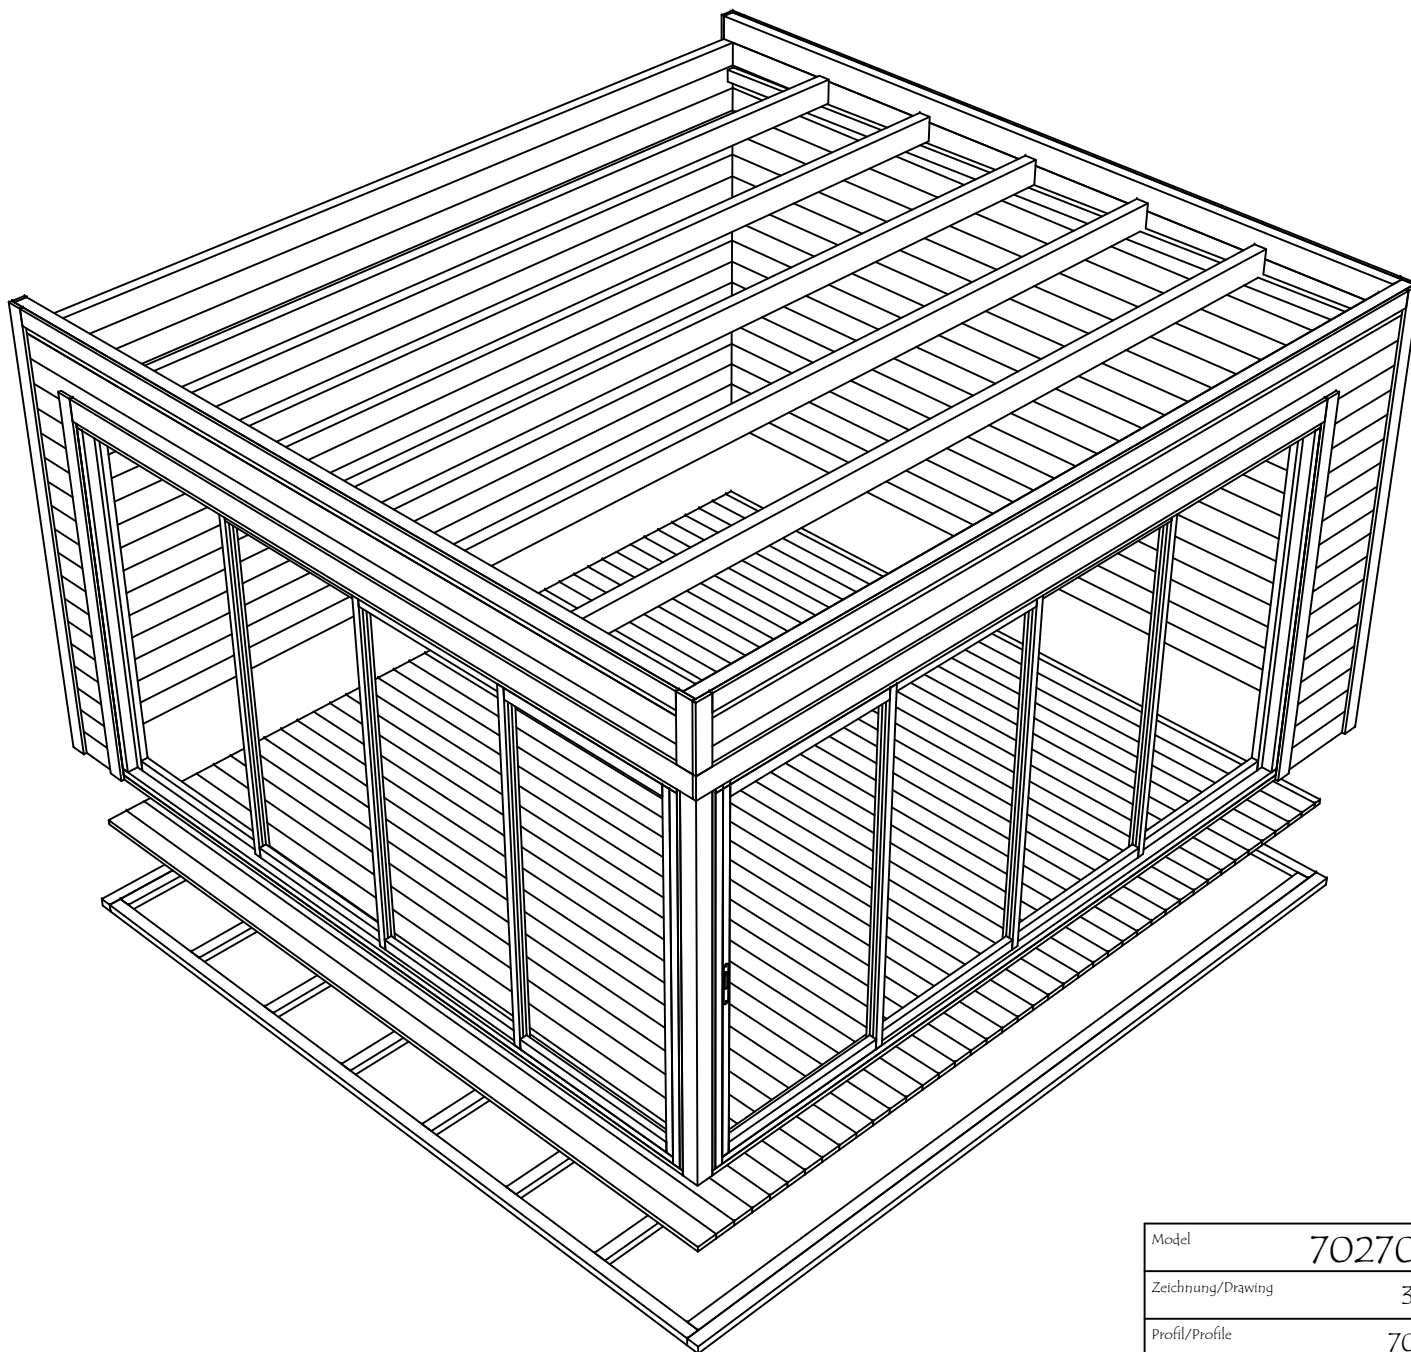

Model	7027030	Seite/Page	2
Zeichnung/Drawing	3D	Maßstab/Scale	
Profil/Profile	70x135	Datum/Date	05.09.2023
Zeichner/Drafter	SRM	File	7027030.dwg

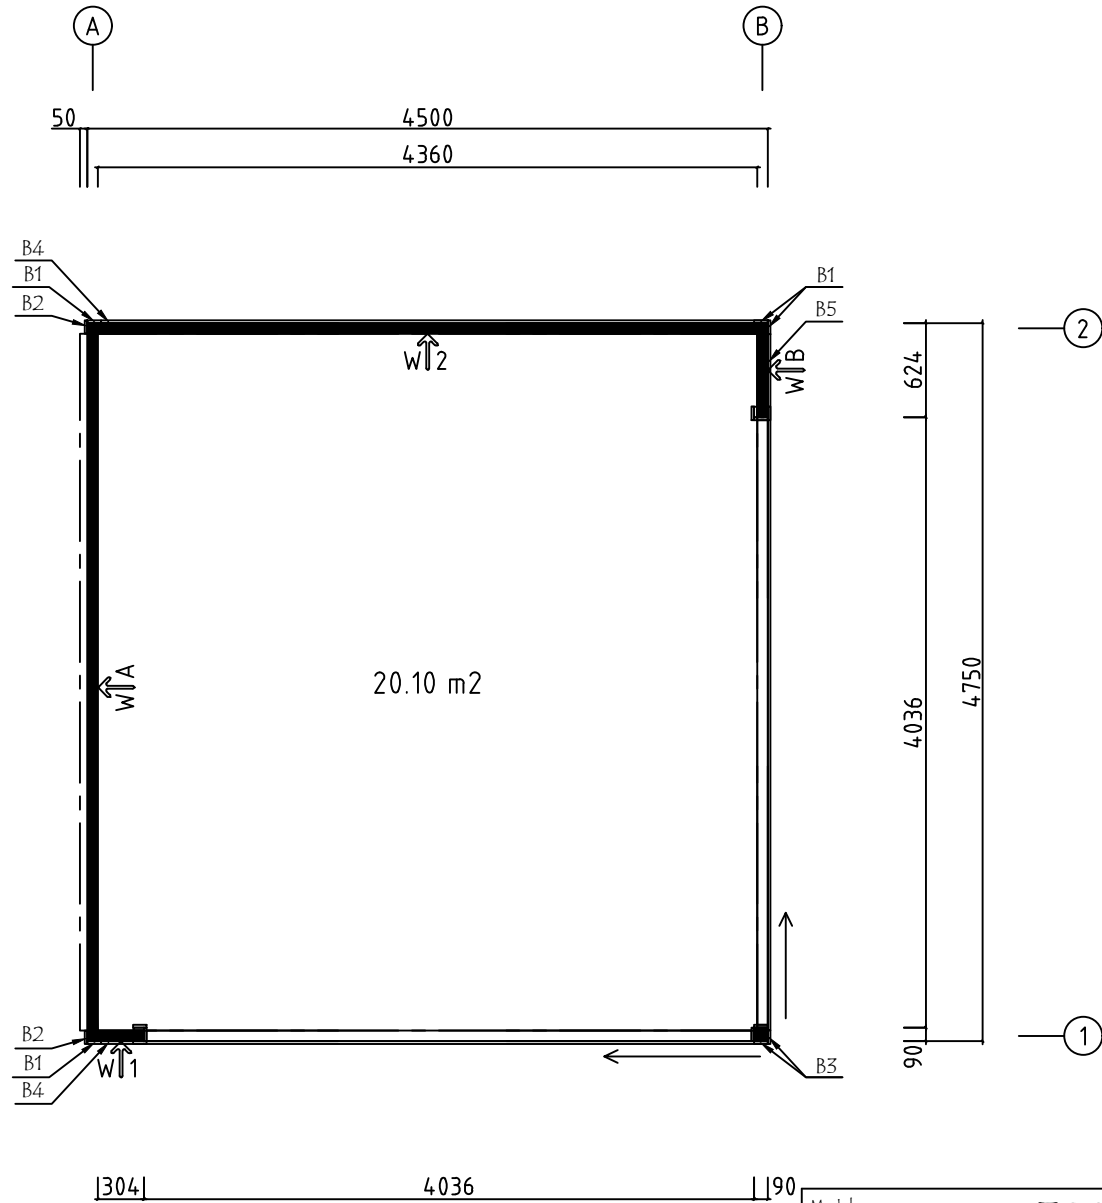

Model	7027030	Seite/Page	2
Zeichnung/Drawing	GRUNDPLAN - GROUNDPLAN	Maßstab/Scale	1:50
Profil/Profile	70x135	Datum/Date	05.09.2023
Zeichner/Drafter	SRM	File	7027030.dwg

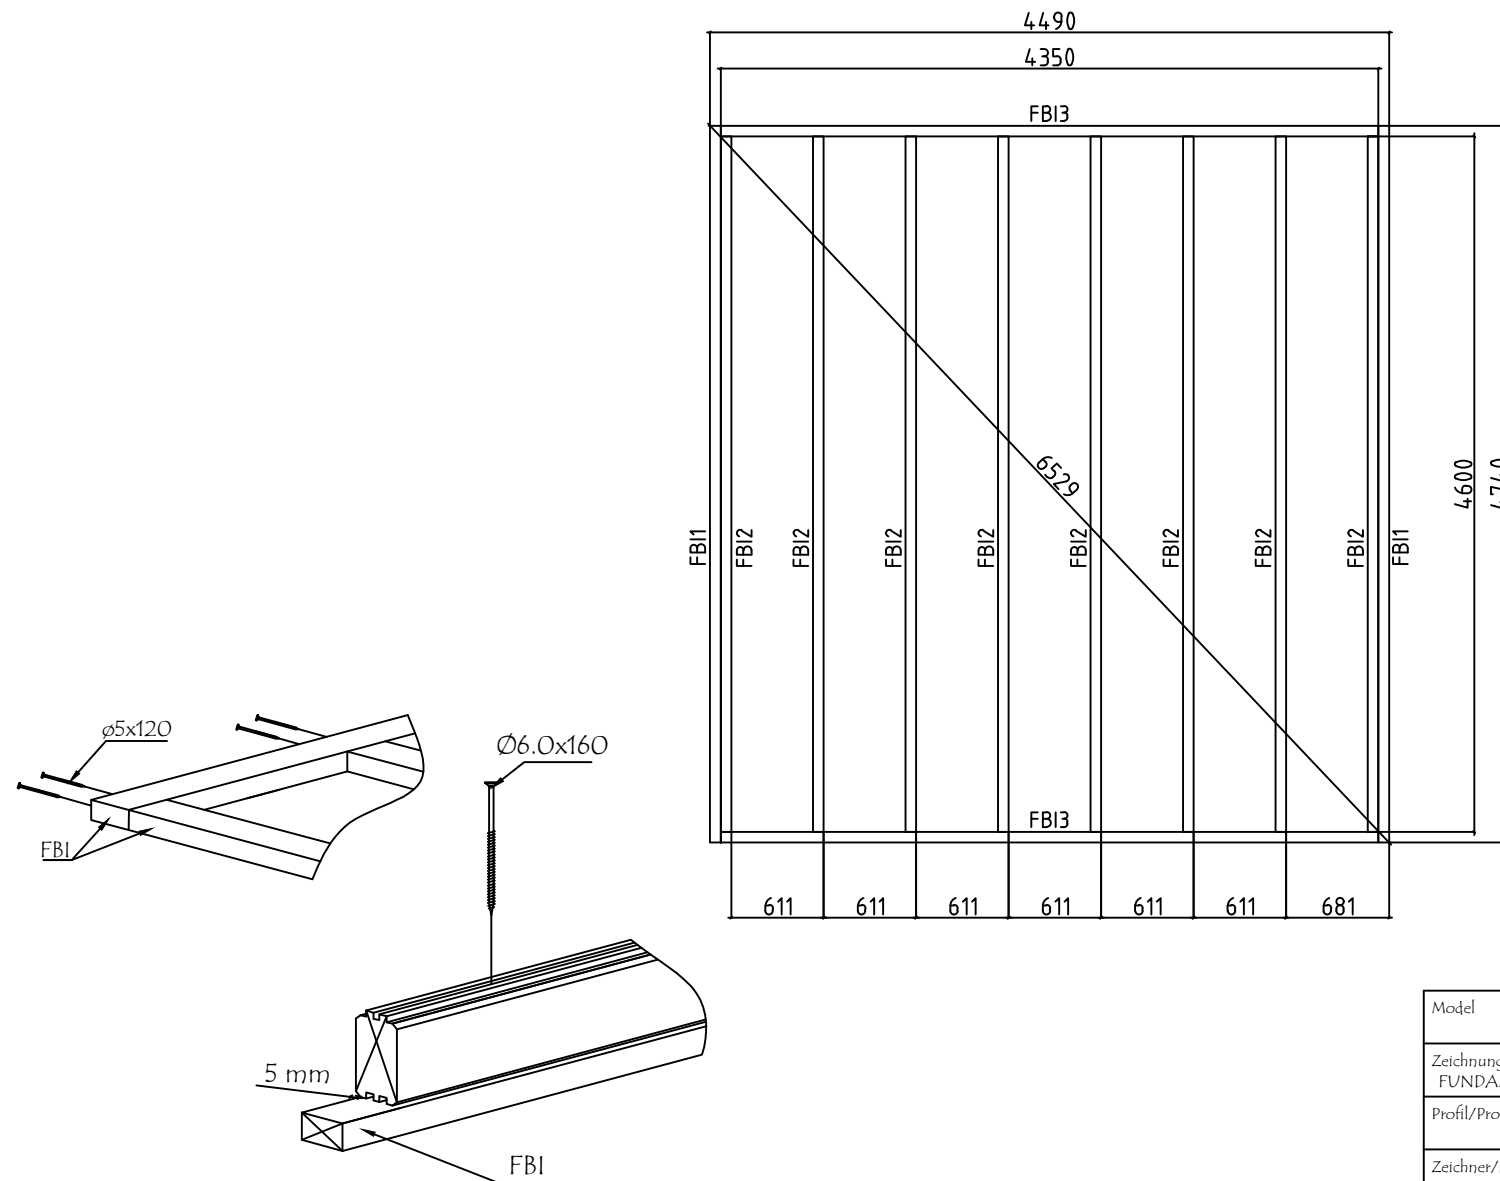

Model	7027030	Seite/Page	3
Zeichnung/Drawing	FUNDAMENTHOLZ (IMM) - FOUNDATION BEAM (IMM)	Maßstab/Scale	1:50
Profil/Profile	70x45	Datum/Date	05.09.2023
Zeichner/Drafter	SRM	File	7027030.dwg

A

B

2


F-1

1


RA1

ALU op.1




Fussbodenbretter verlegen vor Montage von ALU- Türen
Lay floor boards before installing doors

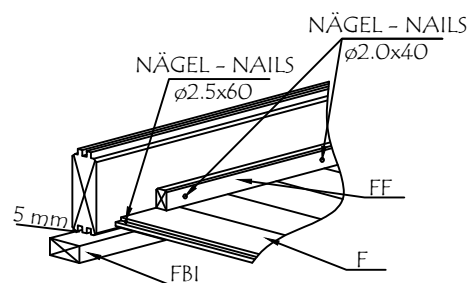




Model	7027030	Seite/Page	4
Zeichnung/Drawing	FUSSBODENBRETTER-FLOOR BOARDS	Maßstab/Scale	1:50
Profil/Profile	114x28	Datum/Date	05.09.2023
Zeichner/Drafter	SRM	File	7027030.dwg

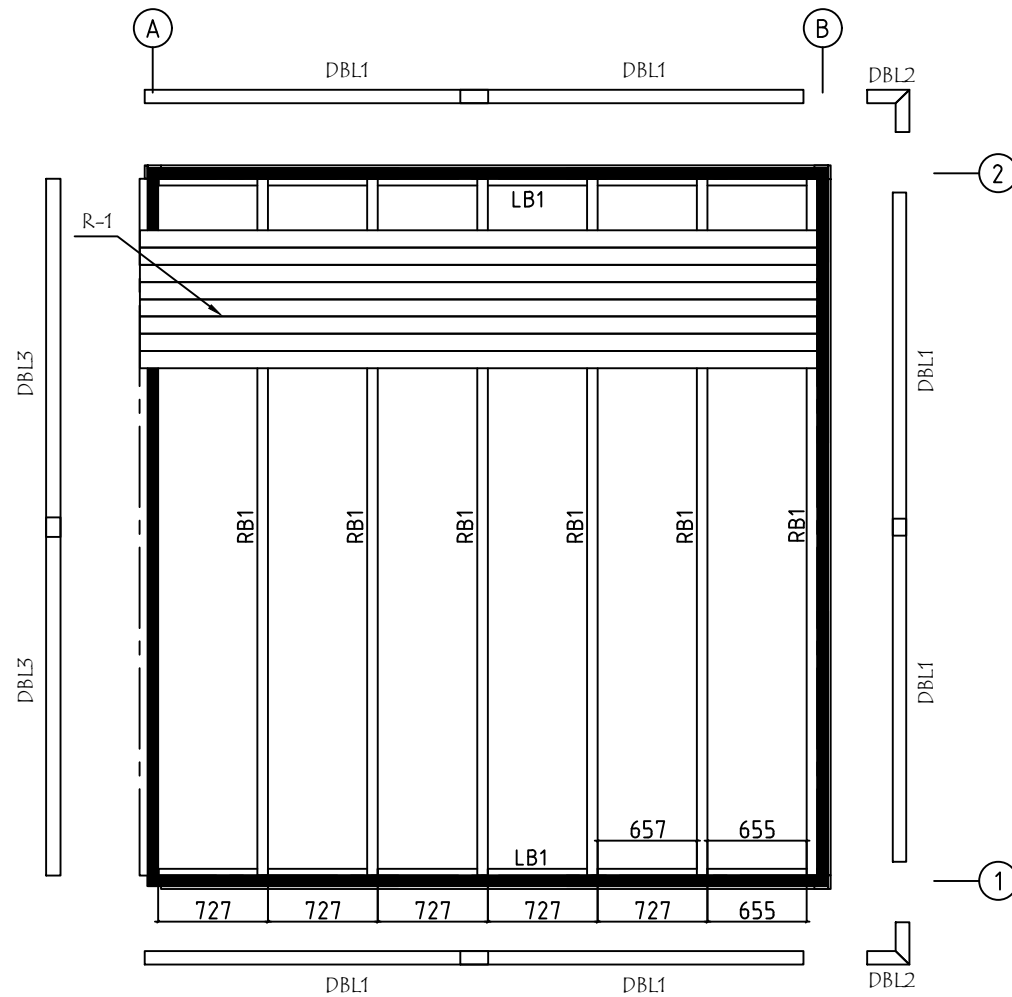



Model	7027030	Seite/Page	5
Zeichnung/Drawing	DACH-PLAN - ROOF PLAN	Maßstab/Scale	1:50
Profil/Profile	114x18 oder-or 88x18/70x140/45x70	Datum/Date	05.09.2023
Zeichner/Drafter	SRM	File	7027030.dwg

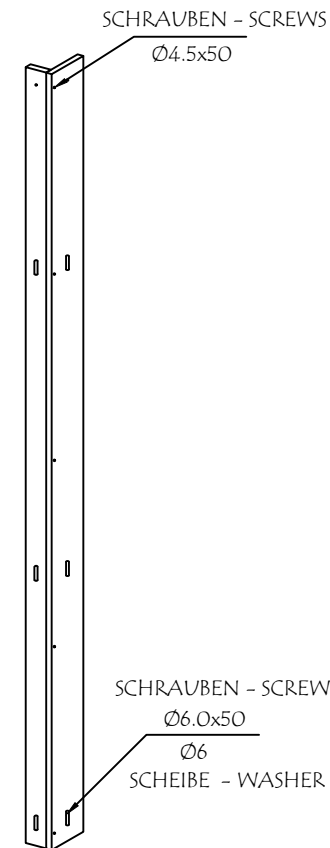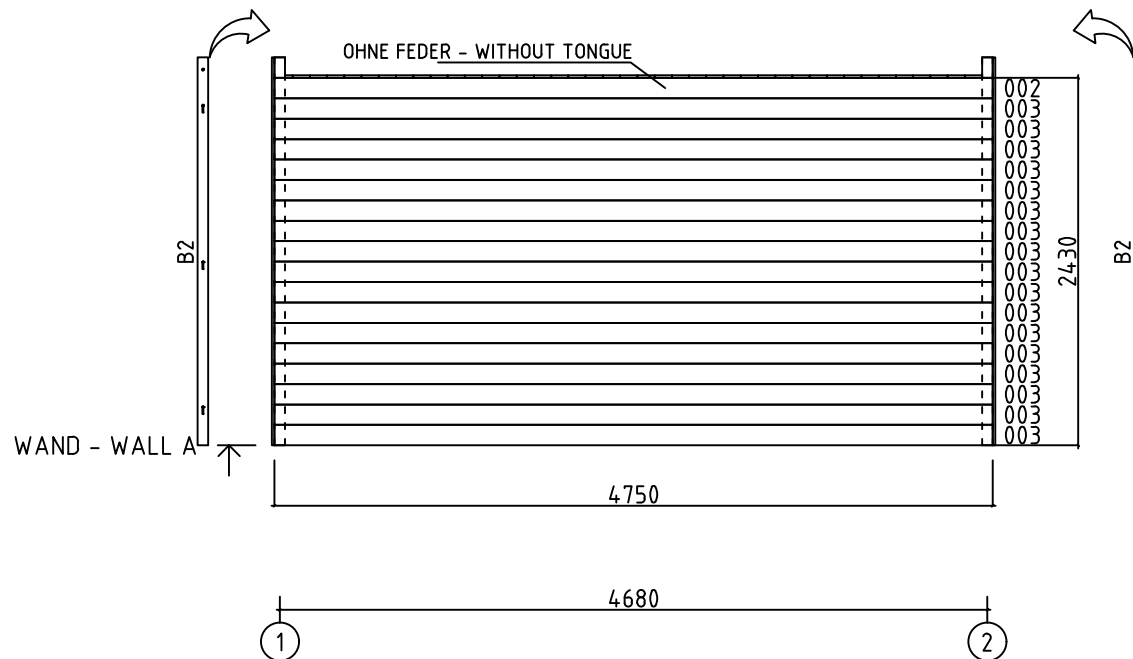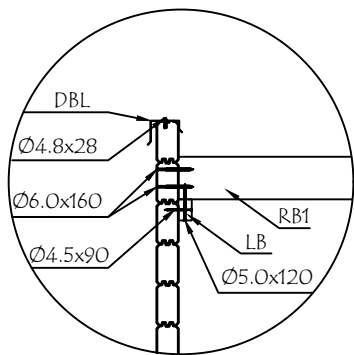




Model	7027030	Seite/Page	6
Zeichnung/Drawing	WAND - WALL A	Maßstab/Scale	1:50
Profil/Profile	70x135	Datum/Date	05.09.2023
Zeichner/Drafter	SRM	File	7027030.dwg

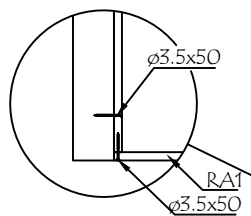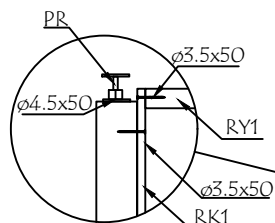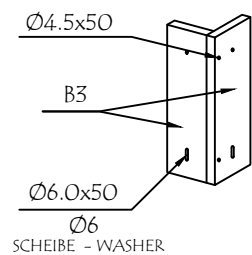


WAND - WALL B

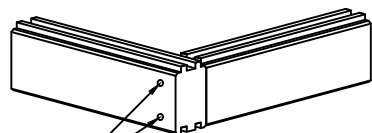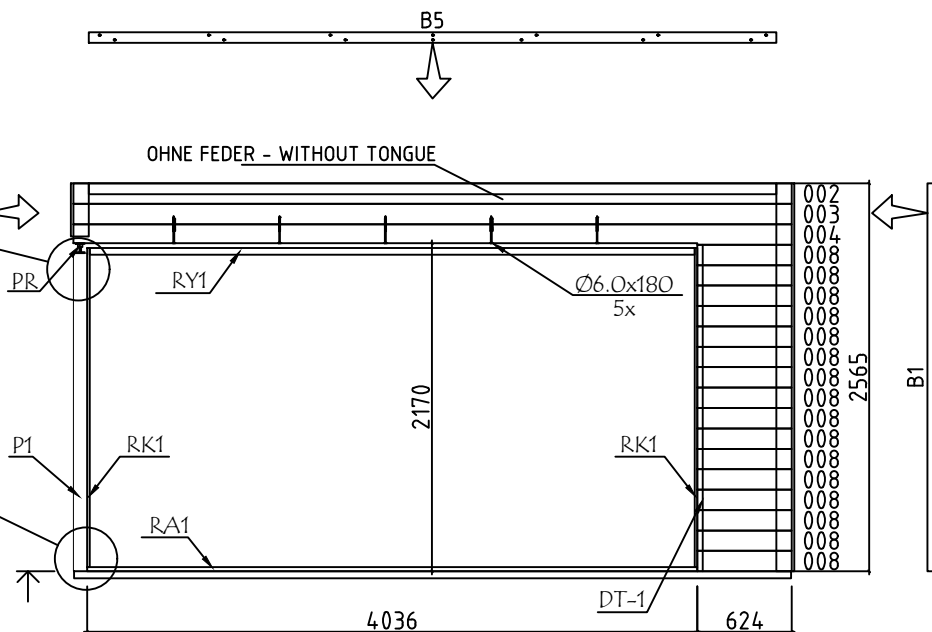

Model	7027030	Seite/Page	7
Zeichnung/Drawing	WAND - WALL B	Maßstab/Scale	1:50
Profil/Profile	70x135	Datum/Date	05.09.2023
Zeichner/Drafter	SRM	File	7027030.dwg

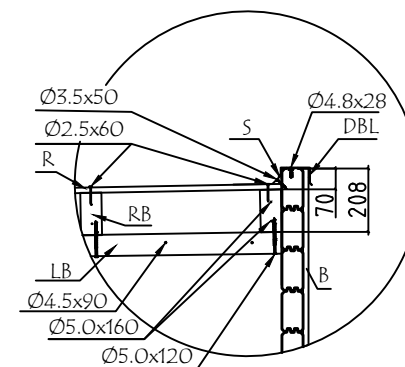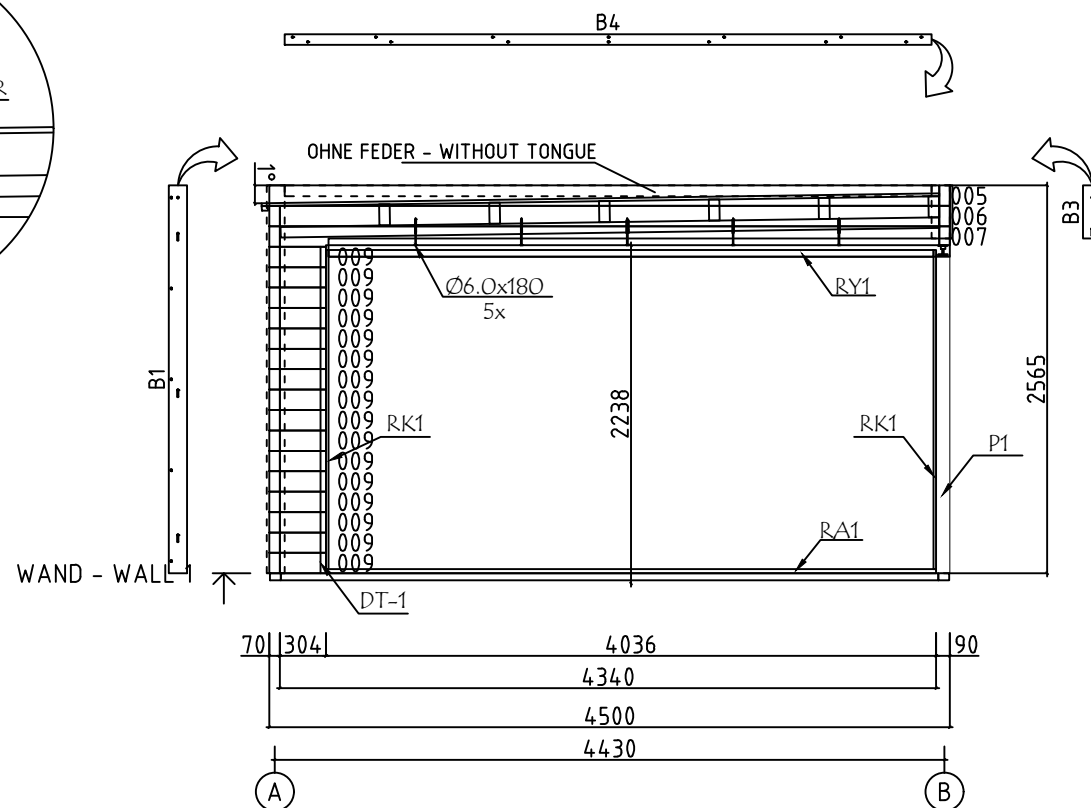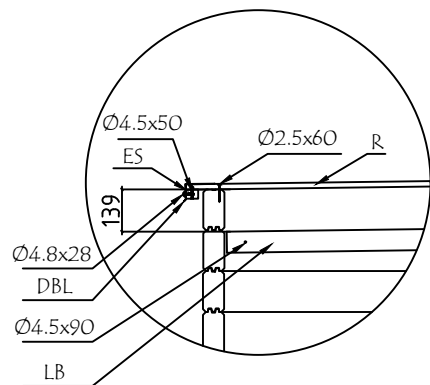










Model	7027030	Seite/Page	8
Zeichnung/Drawing	WAND - WALL 1	Maßstab/Scale	1:50
Profil/Profile	70x135	Datum/Date	05.09.2023
Zeichner/Drafter	SRM	File	7027030.dwg


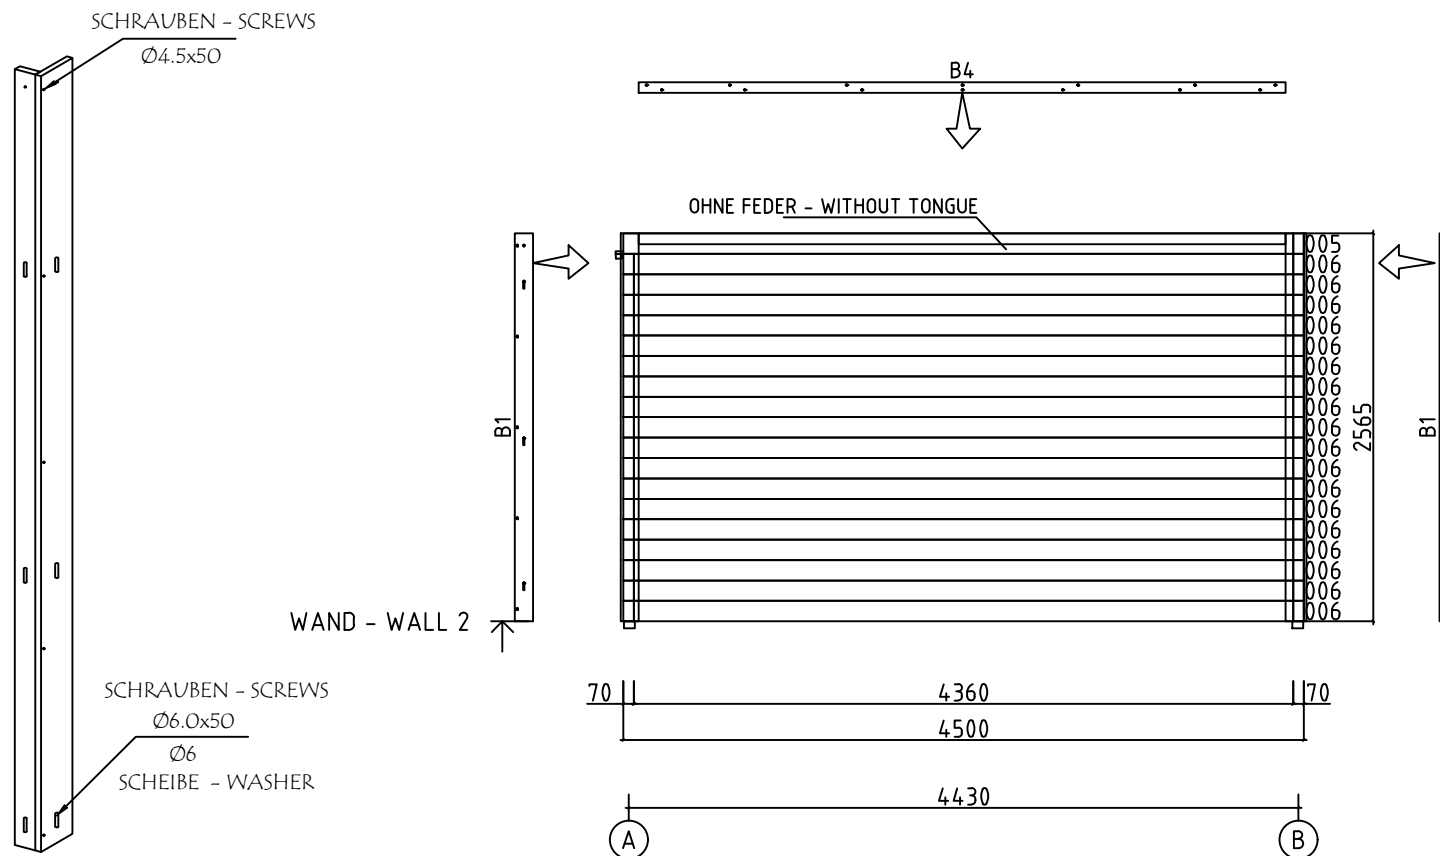


Model	7027030	Seite/Page	9
Zeichnung/Drawing	WAND - WALL 2	Maßstab/Scale	1:50
Profil/Profile	70x135	Datum/Date	05.09.2023
Zeichner/Drafter	SRM	File	7027030.dwg

Pos	Bestimmung-Specification 7027030	Stck. Pcs.	Profil Profile (mm)	Länge Length (mm)
001	ERZATZBOHLE-SPARE BEAM	1	70x135	4750
002	OHNE FEDER - WITHOUT TONGUE	2	70x135	4750
003		18	70x135	4750
004		1	70x135	4750
005	OHNE FEDER - WITHOUT TONGUE	2	70x135	4430
006		19	70x135	4360
007		1	70x135	4360
008		16	70x135	624
009		16	70x135	304
SH	SCHLAGHOLZ - HAMMER BLOCK 70 MM	2	70x135	300
FBI1	FUNDAMENTHOLZ (IMM) - FOUNDATION BEAM (IMM)	2	70x45	4740
FBI2	FUNDAMENTHOLZ (IMM) - FOUNDATION BEAM (IMM)	8	70x45	4600
FBI3	FUNDAMENTHOLZ (IMM) - FOUNDATION BEAM (IMM)	2	70x45	4350
RB1	DACHBALKEN - ROOF BEAM	6	70x140	4610
LB1	STÜTZBALKEN - SUPPORT BEAM	2	45x70	4355
B1	BRETT - BOARD	4	120x18	2565
B3	BRETT - BOARD	2	120x18	350
B5	BRETT - BOARD	1	70x18	4546
B4	BRETT - BOARD	2	70x18	4278
B2	BRETT - BOARD	2	70x18	2565
P1	PFOSTEN - POST	1	90x90	2105
R-1	DACHBRETT - ROOF BOARDS88mm or-oder 114mm	53+1 41+1	88x18 114x18	4480
F-1	FUSSBODENBRETT - FLOOR BOARDS	41+1	114x28	4355
Model7027030		Datum/Date05.09.2023		Seite/Page1/4

 Pos	Bestimmung-Specification 7027030		Stck. Pcs.	Profil Profile (mm)	Länge Length (mm)
FF-1	FUSSBODENLEISTEN FLOOR STRIPS	 *		18x35	16,0 lfm/rm
S-1	DREIECKING LEISTE - TRIANGULAR SLAT		1	30x30	4610
ES-1	TRAUFENLEISTE - EAVES STRIPS		1	30x40	4610
HS	SCHRAUBEN FÜR BRETT - SCREW FOR BOARD B 004,005		42	Ø3.5x35	
HS	SCHRAUBEN FÜR TÜRRAHMEN - SCREWS FOR DOOR JAMB PSV,PSH		28	Ø3.5x35	
HS	SCHRAUBEN FÜR DREIECKING LEISTE - SCREWS FOR TRIANGULAR SLAT S		10	Ø3.5x40	
HS	SCHRAUBEN FÜR RAHMEN VERTIKAL - SCREWS FOR FRAME STILES RK		10	Ø3.5x50	
HS	SCHRAUBEN FÜR TÜRRAHMEN - SCREWS FOR DOOR JAMB PSV,PVV,PSH,PVH		56	Ø3.5x50	
HS	SCHRAUBEN FÜR BRETT - SCREW FOR BOARD B 001,002, 003		17	Ø4.5x50	
HS	SCHRAUBEN FÜR TRAUFENLEISTE - SCREWS FOR EAVES STRIPS ES		10	Ø4.5x50	
HS	SCHRAUBEN FÜR REGULIERUNGSSCHRAUBE - SCREWS FOR POST HEIGHT ADJUSTMENT PR		8	Ø4.5x50	
HS	SCHRAUBEN FÜR STÜTZBALKEN -SCREWS FOR SUPPORT BEAM LB		20	Ø4.5x90	
HS	BLECHSCHRAUBEN (Dunkelgrau) FÜR DBL - SHEET METAL SCREWS (Dark Gray) FOR DBL		60	Ø4.8x28	
HS	SCHRAUBEN FÜR FUNDAMENTHOLZ - SCREWS FOR FOUNDATION BEAM FBI		40	Ø5.0x120	
HS	SCHRAUBEN FÜR DACHBALKEN - SCREWS FOR ROOF BEAM RB		12	Ø5.0x120	
HS	SCHRAUBEN FÜR 1. BOHLENREIHE - SCREWS FOR 1. WALL BEAM		14	Ø6x160	
HS	SCHRAUBEN FÜR DACHBALKEN - SCREWS FOR ROOF BEAM RB		24	Ø6x160	
HS	SCHRAUBEN FÜR Pos. - SCREWS FOR Pos. 002,003,004(5x),005,007(5x)008		141	Ø6x160	
HS	SCHRAUBEN FÜR BRETT - SCREW FOR BOARD B 001,002, 003		28	Ø6x50	
HS	SCHRAUBEN FÜR ALU TÜR - SCREWS FOR ALU DOOR		40	Ø3.5x35	
NF	NÄGEL FÜR DACHBRETT - NAILS FOR ROOF BOARDS R		574	Ø2.5x60	
NF	NÄGEL FÜR FUSSBODENBRETT - NAILS FOR FLOOR BOARDS F		656	Ø2.5x60	
NF	NÄGEL FÜR FUSSBODENLEISTE - NAILS FOR FLOOR STRIPS FF		1	Ø2x40	
Model	7027030	Datum/Date	05.09.2023	Seite/Page	2/4

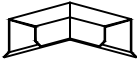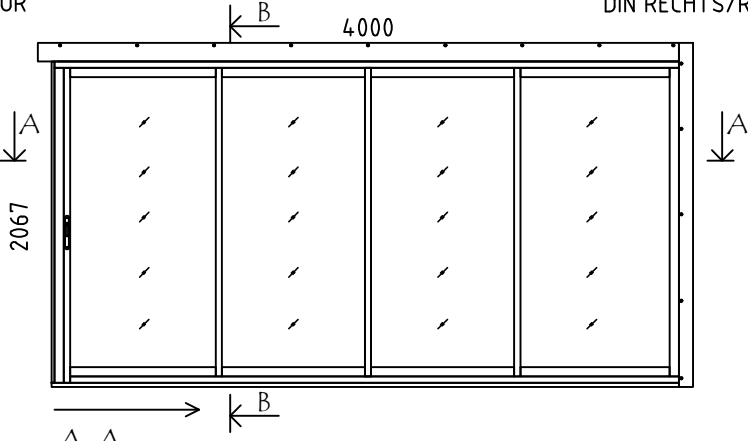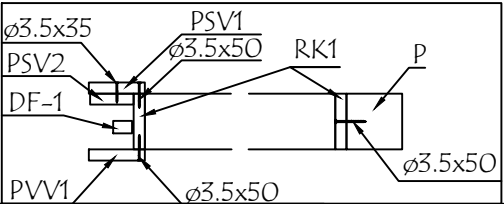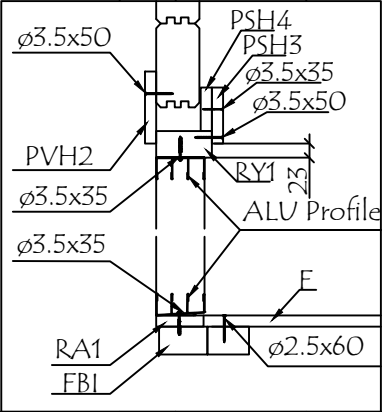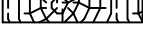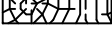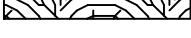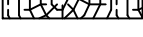Pos	Bestimmung-Specification 7027030		Stck. Pcs.	Profil Profile (mm)	Länge Length (mm)
KL	DICHTSCHEIBE FÜR BRETT - WASHER FOR BOARD B		28	M6x18	
PR	REGULIERUNGSSCHRAUBE FÜR PFOSTEN - POST HEIGHT ADJUSTMENT		1		
DBL1	BLECH FÜR DACHABSCHLUSS - SHEET METAL FOR ROOF COMPLETION (Dunkelgrau -Dark Gray)		6		2270
DBL2	BLECH FÜR DACHABSCHLUSS - SHEET METAL FOR ROOF COMPLETION (Dunkelgrau -Dark Gray)		2		280+280
DBL3	BLECH FÜR DACHABSCHLUSS - SHEET METAL FOR ROOF COMPLETION (Dunkelgrau -Dark Gray)		2		2370
ALU	TÜR - DOOR DIN RECHTS/RIGHT HANDED	  	1	4000x2067	
RA1	EXTRA FUNDAMENTHOLZ (IMM) - EXTRA FLOOR JOIST (IMM)		1	28x70	4036
RK1	RAHMEN VERTIKAL - JAMBS		2	18x90	2110
PSH3	INNEN HORIZONTALE TÜRBOARDS - HORIZONTAL ARCHITRAVE (INSIDE)		1	90x18	4100
PSH4	INNEN HORIZONTALE TÜRBOARDS - HORIZONTAL ARCHITRAVE (INSIDE)		1	70x18	4100
PSV1	INNEN VERTIKAL TÜRBOARDS - VERTICAL ARCHITRAVE (INSIDE)		1	90x18	2090
PSV2	INNEN VERTIKAL TÜRBOARDS - VERTICAL ARCHITRAVE (INSIDE)		1	70x18	2110
PVH2	AUSSEN HORIZONTALE TÜRBOARDS - HORIZONTAL ARCHITRAVE (OUTSIDE)		1	120x18	4126
PVV1	AUSSEN VERTIKAL TÜRBOARDS - VERTICAL ARCHITRAVE (OUTSIDE)		1	90x18	2215
RY1	RAHMEN OBEN- HEAD		1	43x90	4000
DF-1	FIXIRUNGSLEISTE FÜR TÜR - FIXING FILLET FOR DOOR		1	18x25	2110
Model 7027030		Datum/Date 05.09.2023		Seite/Page 3/4	

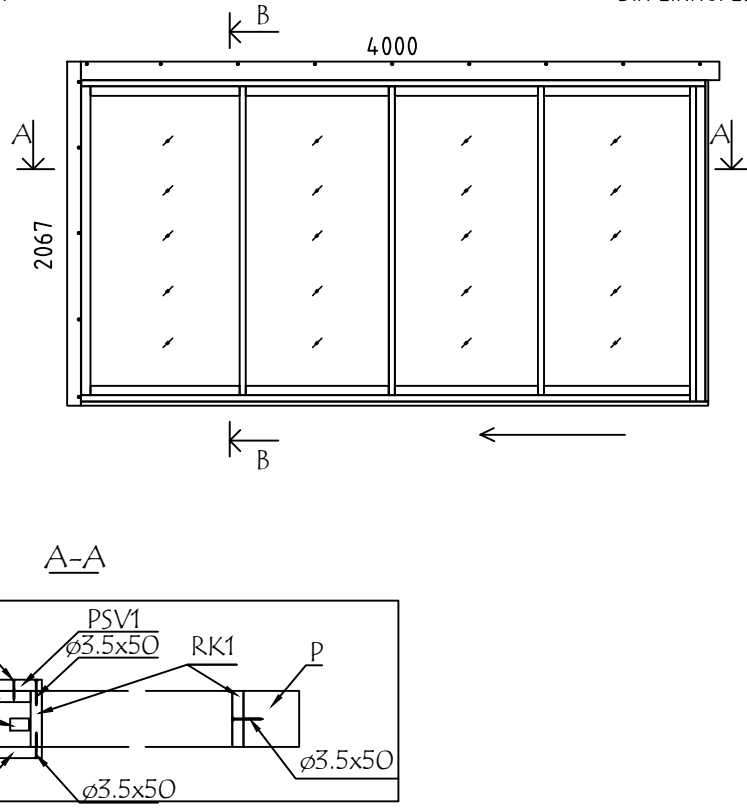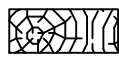Pos	Bestimmung-Specification 7027030		Stck. Pcs.	Profil Profile (mm)	Länge Length (mm)
ALU	TÜR - DOOR	DIN LINKS/LEFT HANDED	1	4000x2067	
				B-B	
RA1	EXTRA FUNDAMENTHOLZ (IMM) - EXTRA FLOOR JOIST (IMM)		1	28x70	4036
RK1	RAHMEN VERTIKAL - JAMBS		2	18x90	2110
PSH1	INNEN HORIZONTALE TÜRBOARDS - HORIZONTAL ARCHITRAVE (INSIDE)		1	90x18	4138
PSH2	INNEN HORIZONTALE TÜRBOARDS - HORIZONTAL ARCHITRAVE (INSIDE)		1	70x18	4138
PSV1	INNEN VERTIKAL TÜRBOARDS - VERTICAL ARCHITRAVE (INSIDE)		1	90x18	2090
PSV2	INNEN VERTIKAL TÜRBOARDS - VERTICAL ARCHITRAVE (INSIDE)		1	70x18	2110
PVH1	AUSSEN HORIZONTALE TÜRBOARDS - HORIZONTAL ARCHITRAVE (OUTSIDE)		1	120x18	4108
PVV1	AUSSEN VERTIKAL TÜRBOARDS - VERTICAL ARCHITRAVE (OUTSIDE)		1	90x18	2215
RY1	RAHMEN OBEN- HEAD		1	43x90	4000
DF-1	FIXIRUNGSLEISTE FÜR TÜR - FIXING FILLET FOR DOOR		1	18x25	2110
	BITTE SELBER ANPASSEN (FALLS NÖTIG)! - CUT INTO LENGTH ON SITE (IF NEEDED)!				
Model	7027030		Datum/Date	05.09.2023	Seite/Page 4/4