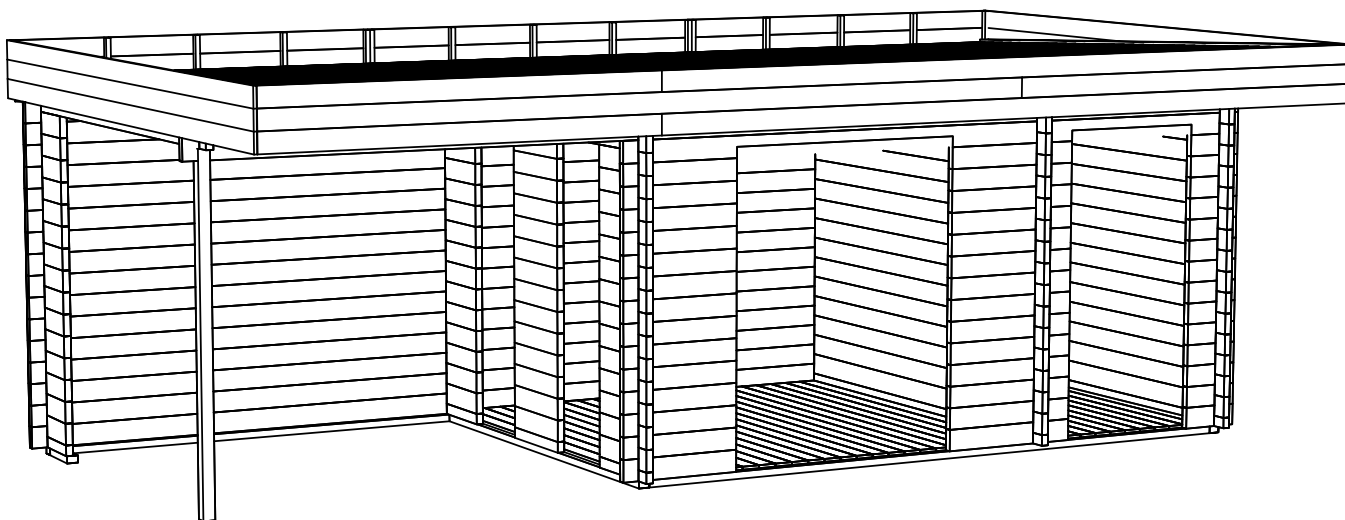
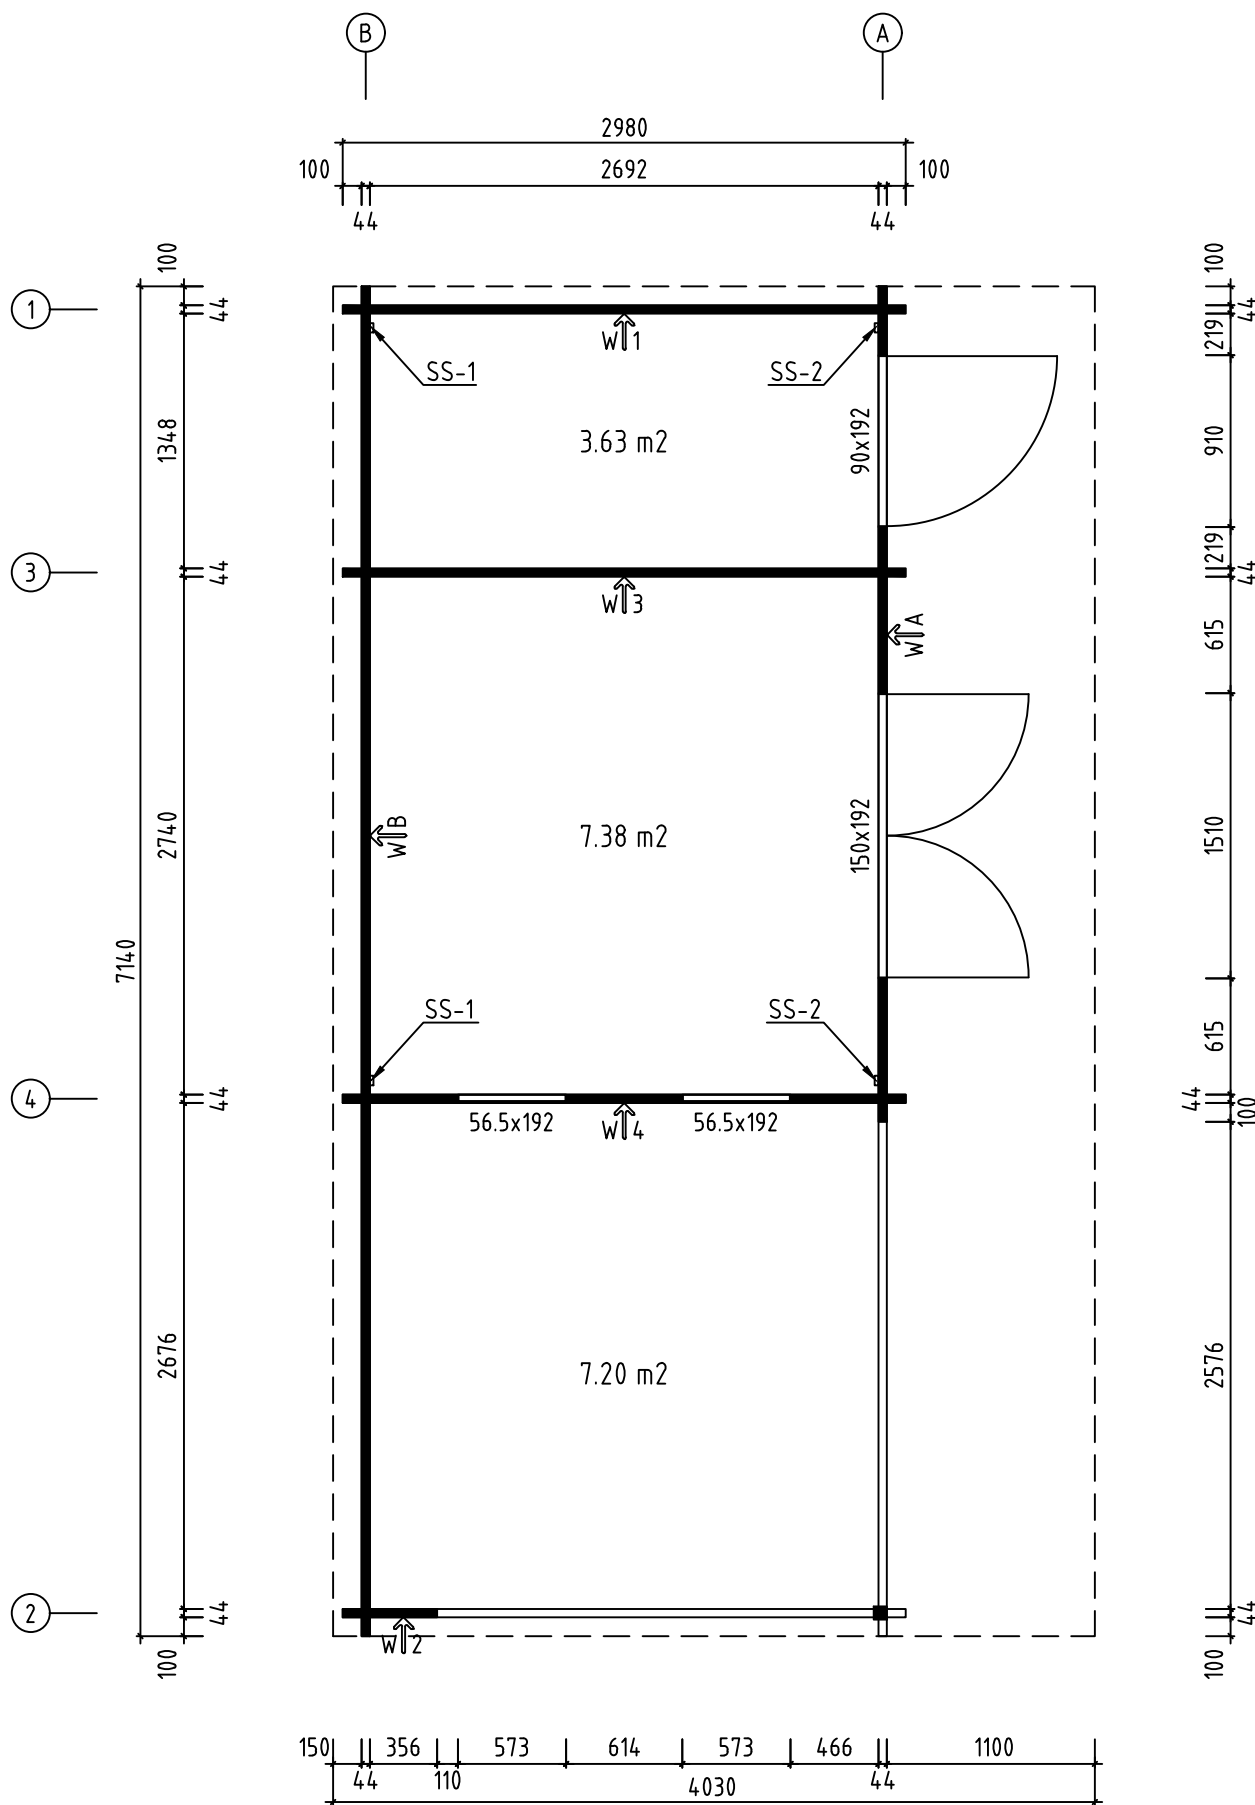
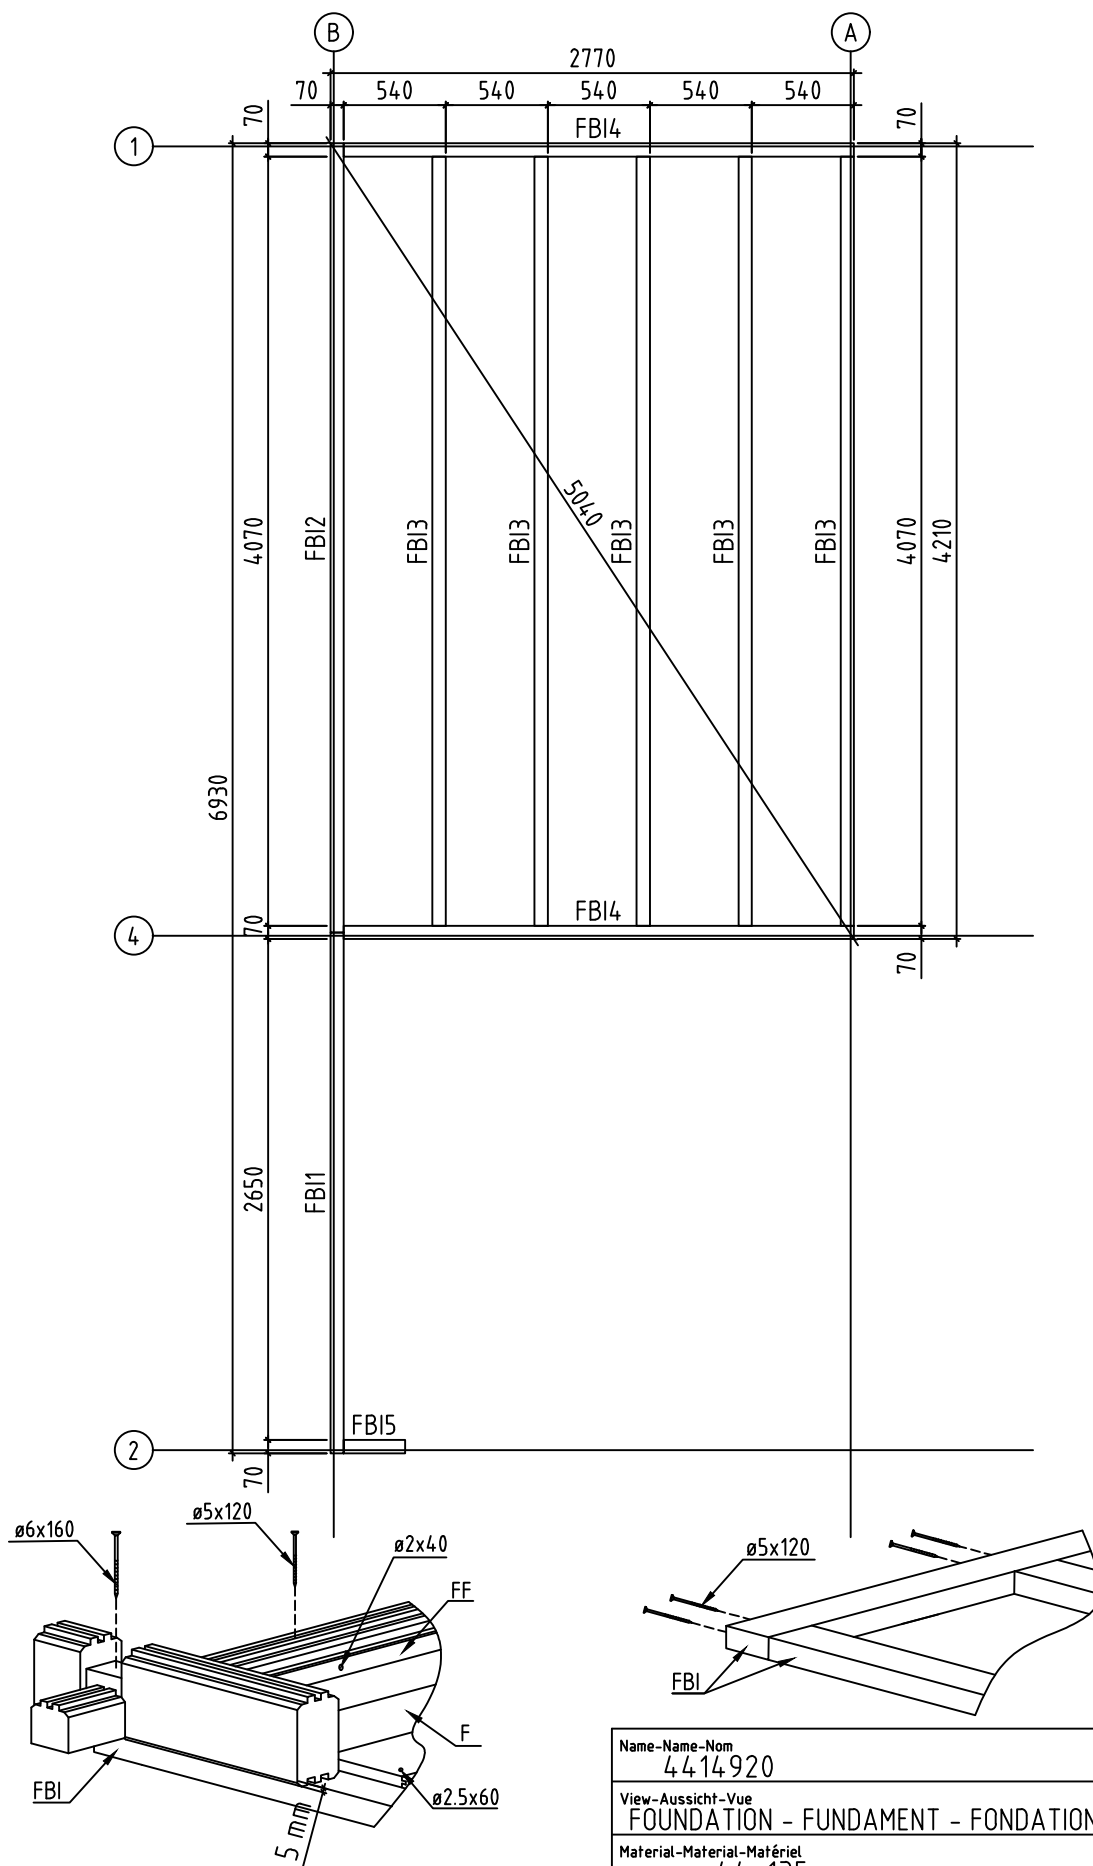





Name-Name-Nom 4414920		Page-Seite-Page 1
View-Aussicht-Vue 3D		Scale-Maßstab-Echelle 1:40
Material-Material-Matériel 44x135		Date-Datum-Date 28.06.2021
Drafter-Zeichner-Rédacteur EJ		File







Name-Name-Nom 4414920		Page-Seite-Page 2
View-Aussicht-Vue GROUNDPLAN - GRUNDPLAN - PLAN DE MASSE		Scale-Maßstab-Echelle 1:40
Material-Material-Matériel 44x135		Date-Datum-Date 28.06.2021
Drafter-Zeichner-Rédacteur EJ		File





Name-Name-Nom 4414920		Page-Seite-Page 3
View-Aussicht-Vue FOUNDATION - FUNDAMENT - FONDATION		Scale-Maßstab-Echelle 1:40
Material-Material-Matériel 44x135		Date-Datum-Date 28.06.2021
Drafter-Zeichner-Rédacteur EJ		File

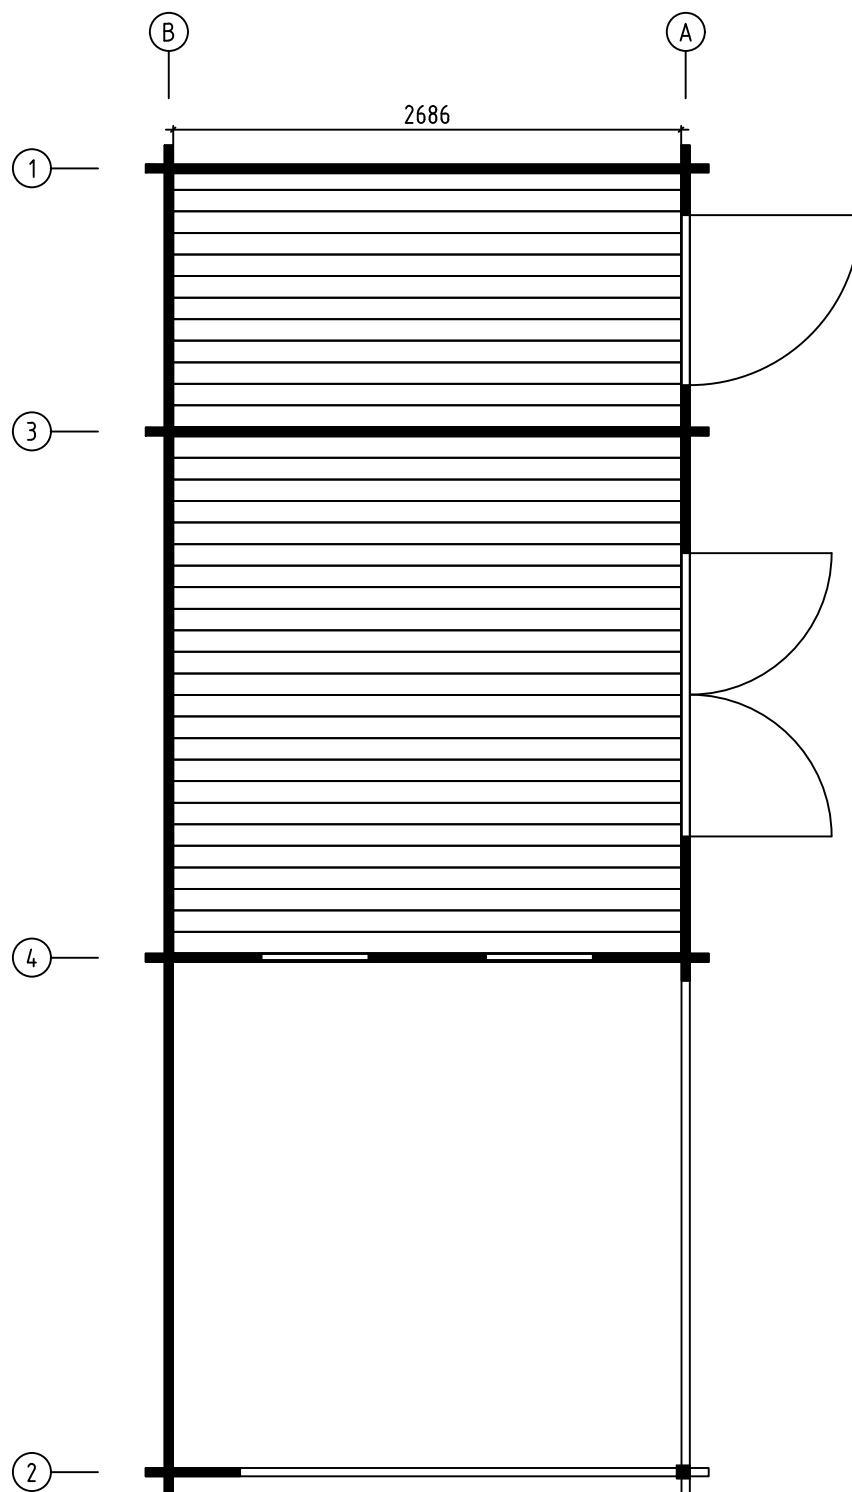


Name-Name-Nom 4414920		Page-Seite-Page 4
View-Aussicht-Vue FLOOR BOARDS-FUSSBODENBRETTER-LAME		Scale-Maßstab-Echelle DE PLANCHER
Material-Material-Matériel 44x135		Date-Datum-Date 28.06.2021
Drafter-Zeichner-Rédacteur EJ		File

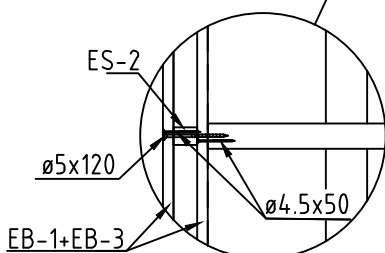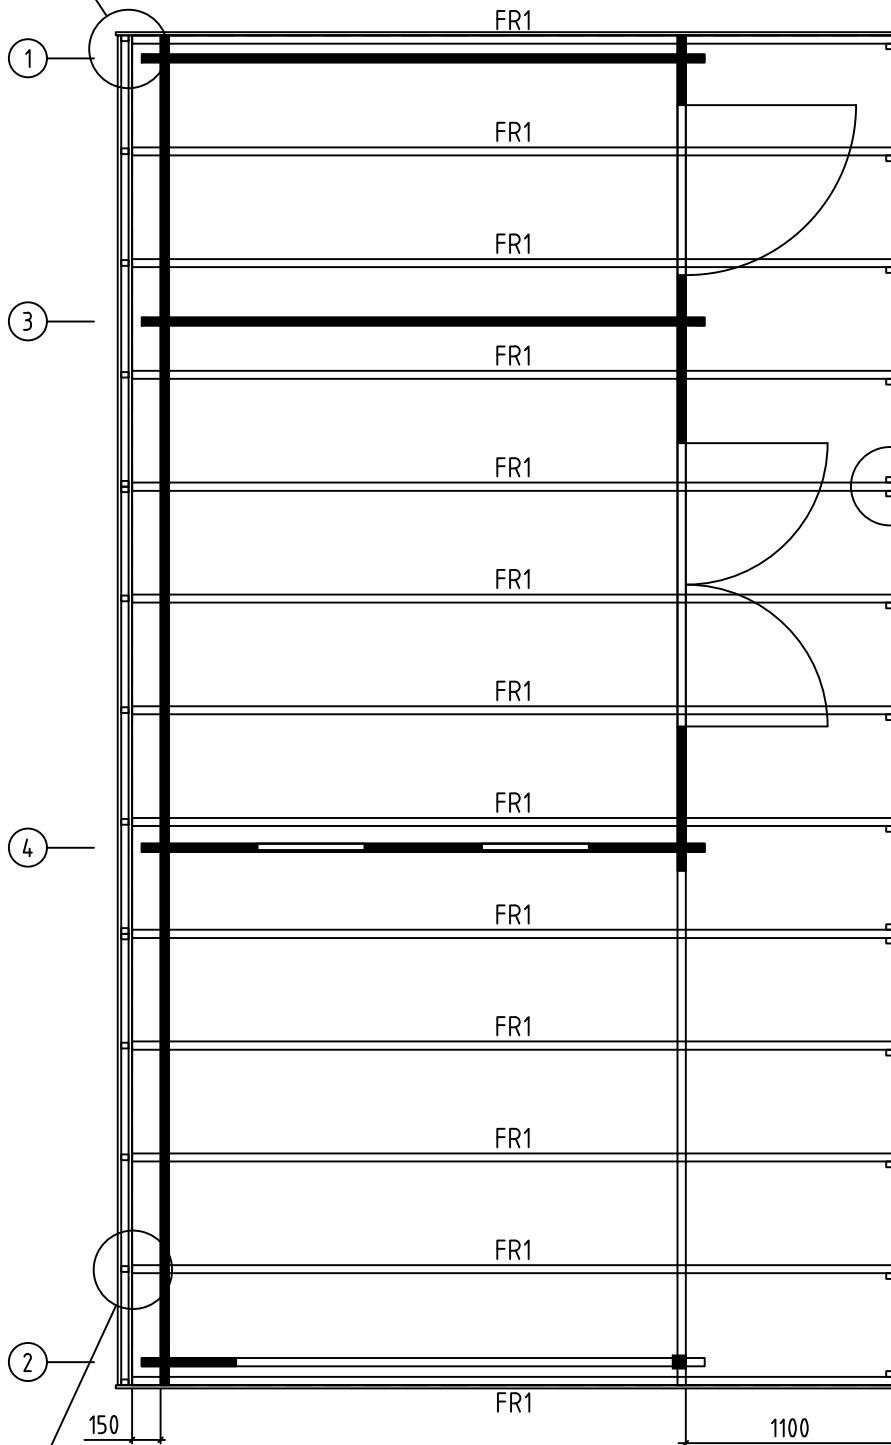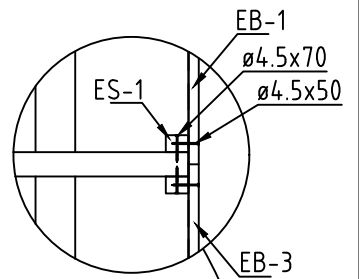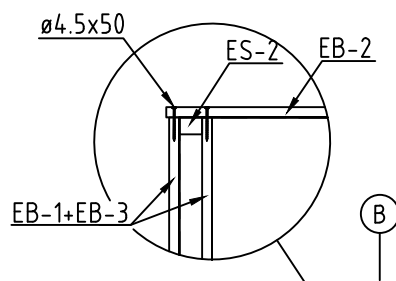


Name-Name-Nom 4414920		Page-Seite-Page 5
View-Aussicht-Vue RAFTERS PLAN - DACHSPARREN - PLAN DE CHEVRON		Scale-Maßstab-Echelle
Material-Material-Matériel 44x135		Date-Datum-Date 28.06.2021
Drafter-Zeichner-Rédacteur EJ		File

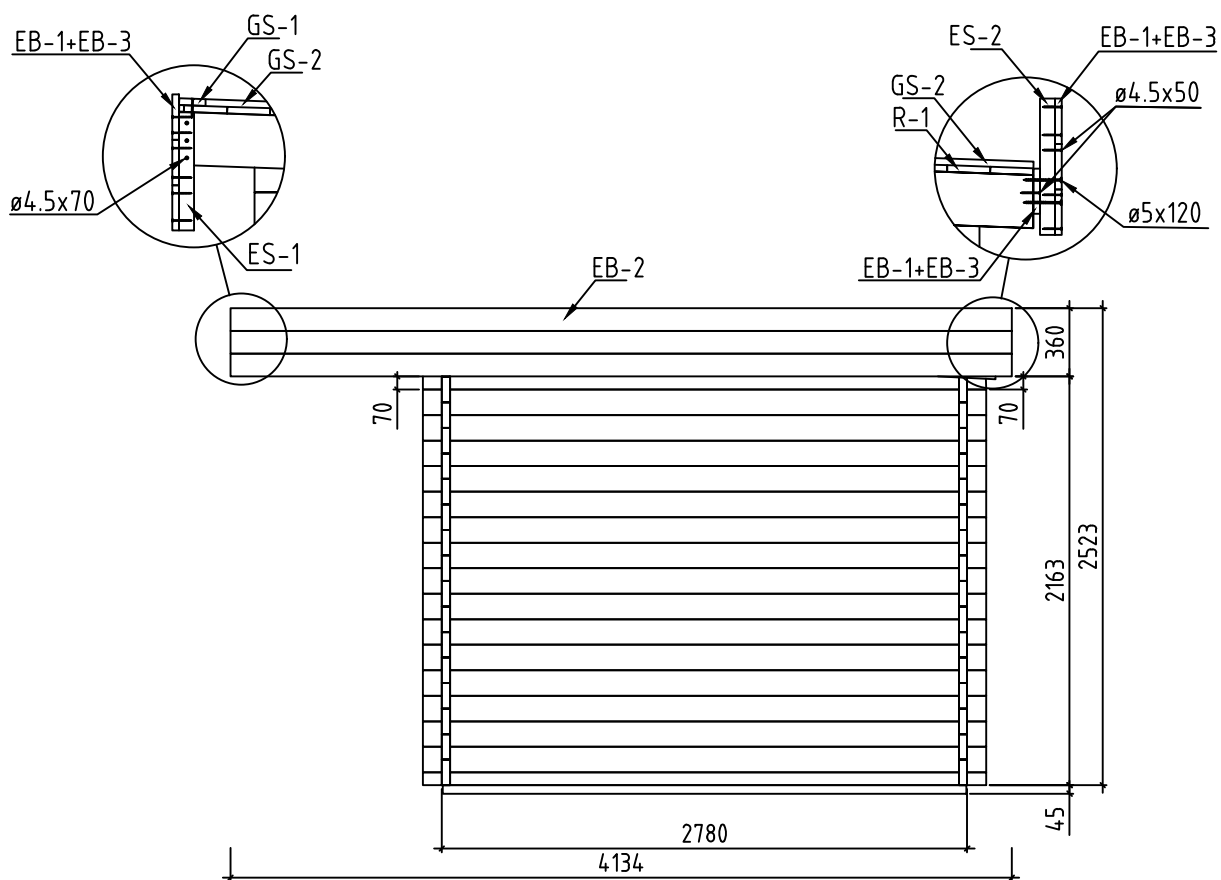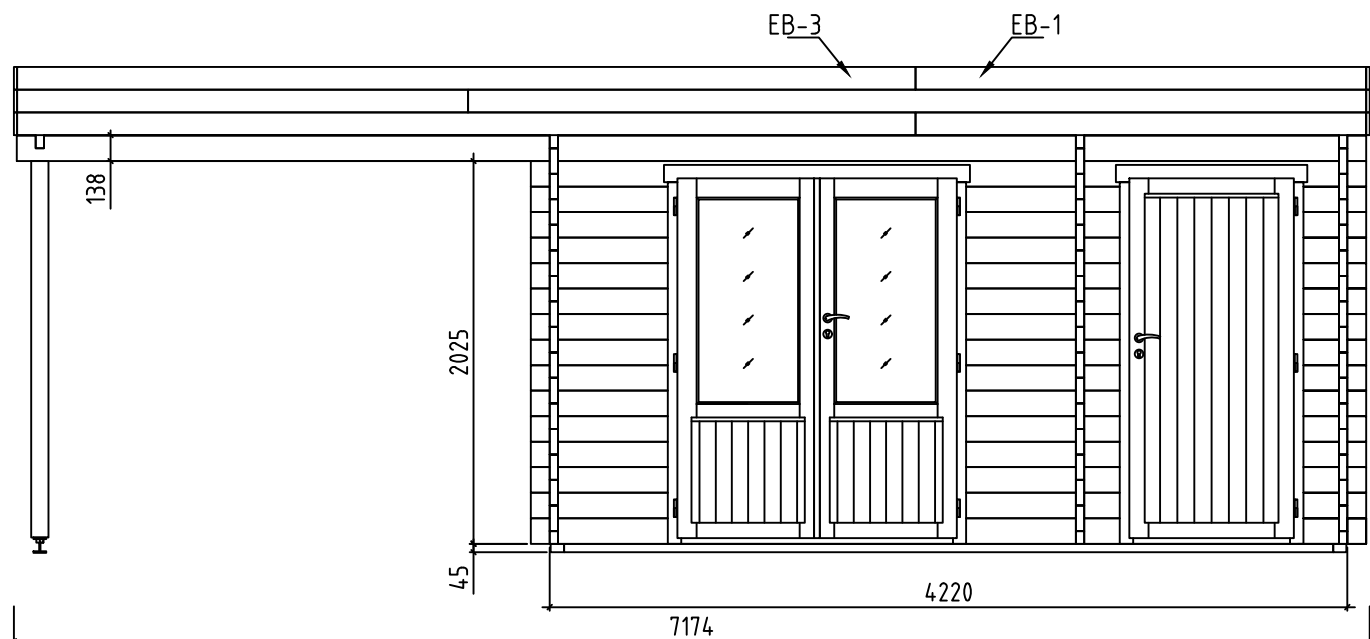


Name-Name-Nom 4414920		Page-Seite-Page 6
View-Aussicht-Vue VIEWS-ANSICHTEN-VUE DES MURS		Scale-Maßstab-Echelle 1:40
Material-Material-Matériel 44x135		Date-Datum-Date 28.06.2021
Drafter-Zeichner-Rédacteur EJ		File

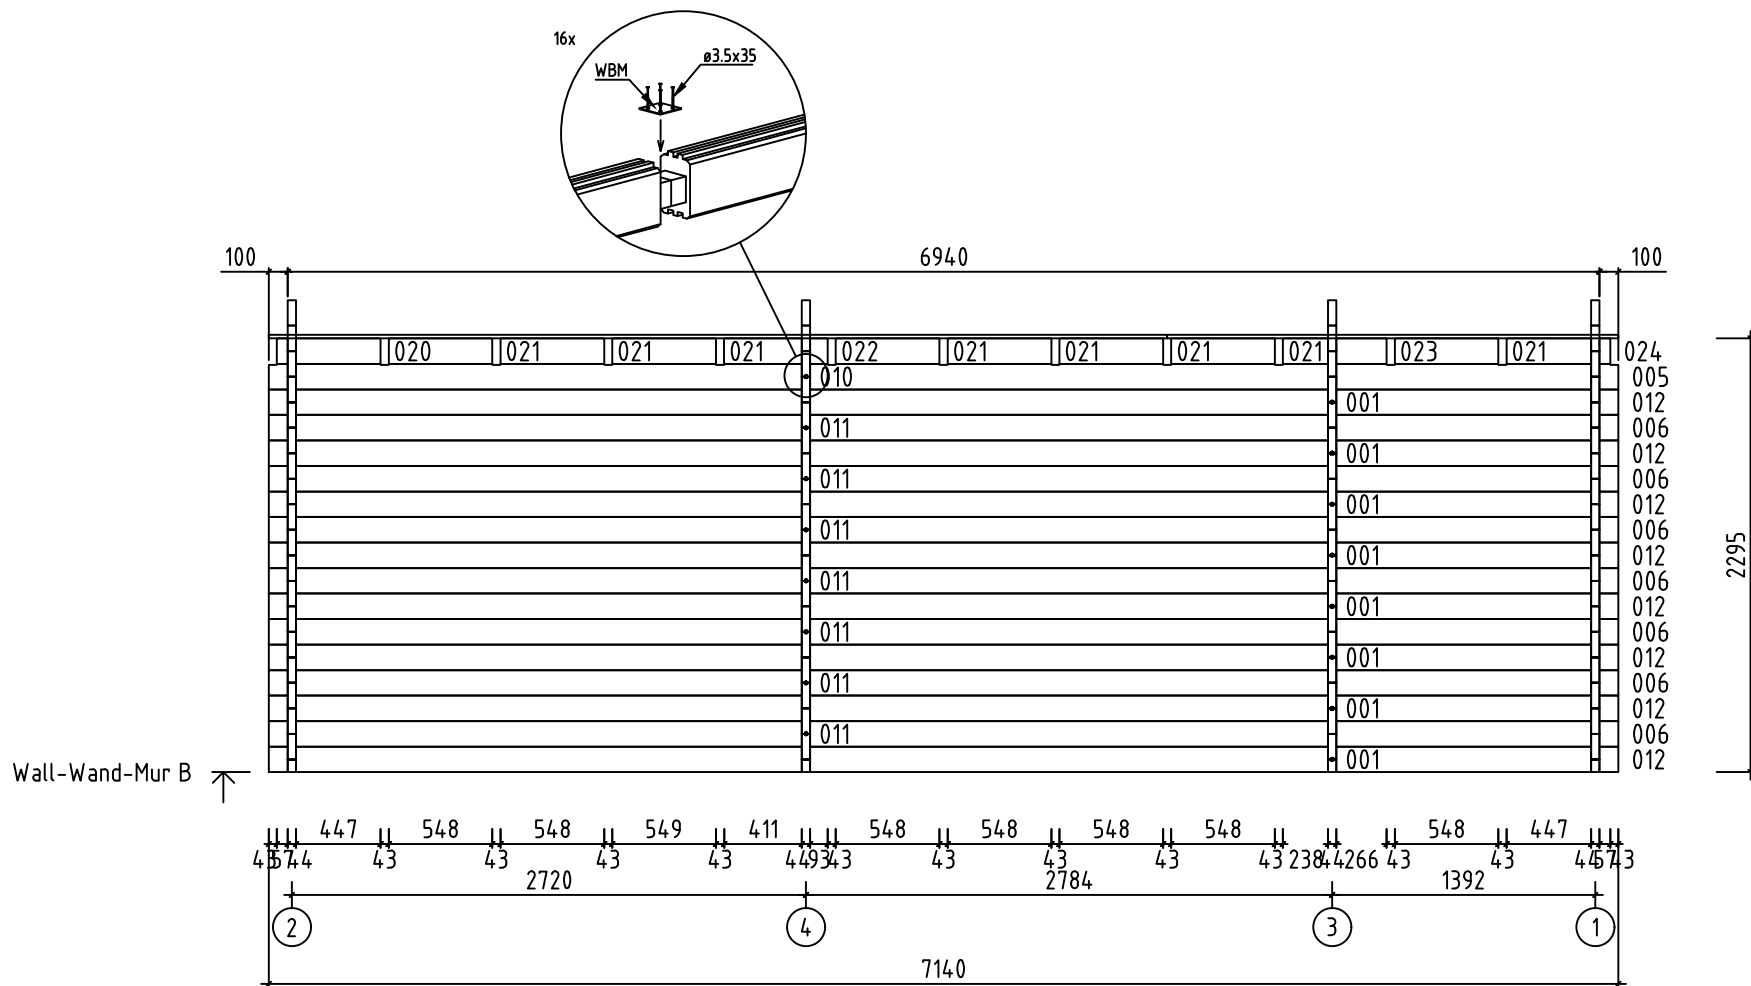

Name-Name-Nom 4414920		Page-Seite-Page 8
View-Aussicht-Vue Wall-Wand-Mur B		Scale-Maßstab-Echelle 1:40
Material-Material-Matériel 4.4x13.5		Date-Datum-Date 28.06.2021
Drafter-Zeichner-Rédacteur EJ		File











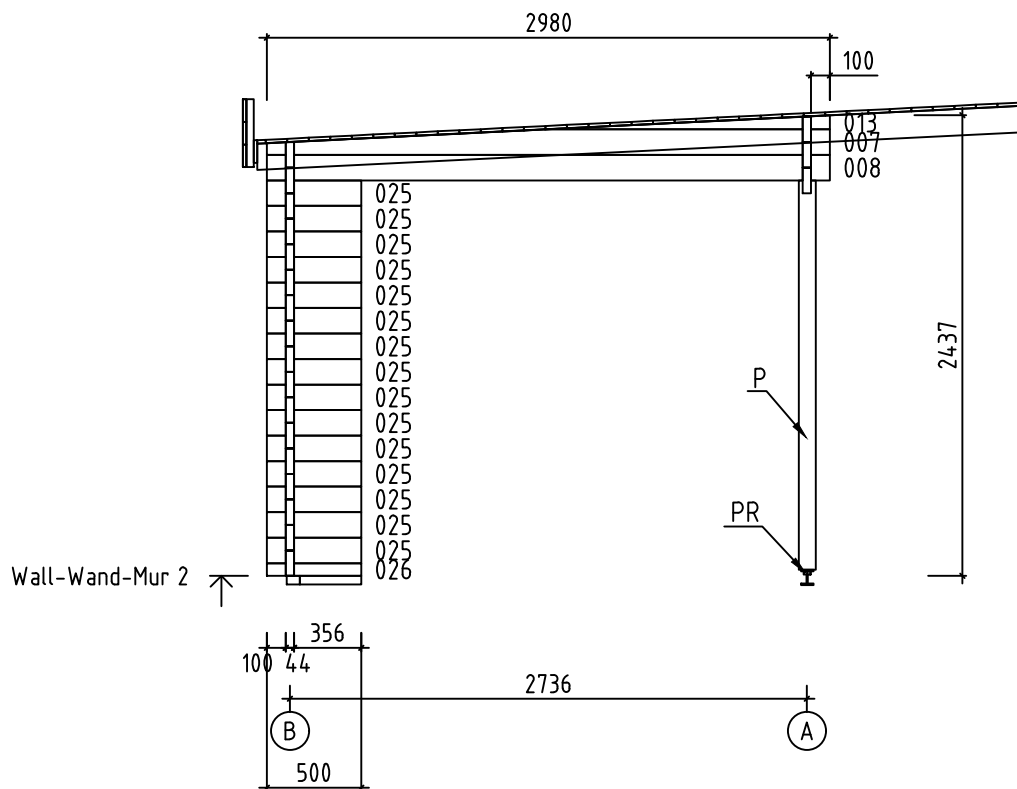















Name-Name-Nom 4414920		Page-Seite-Page 10
View-Aussicht-Vue Wall-Wand-Mur 2		Scale-Maßstab-Echelle 1:40
Material-Material-Matériel 4.4x13.5		Date-Datum-Date 28.06.2021
Drafter-Zeichner-Rédacteur EJ		File



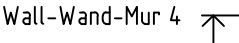


Name-Name-Nom 4414920		Page-Seite-Page 12
View-Aussicht-Vue Wall-Wand-Mur 4		Scale-Maßstab-Echelle 1:40
Material-Material-Matériau 4.4x13.5		Date-Datum-Date 28.06.2021
Drafter-Zeichner-Rédacteur EJ	File	

Pos	4414920 Piece list - Stückliste - Liste des pieces	Q.	P (mm)	L (mm)
001	100 2676 2740 	8	44x135	5626
002	100 2676 2740 	1	44x135	5626
003	100 2740 1348 100 	1	44x135	4420
004	100 SPARE BEAM-ERZATZBOHLE-FAISCEAU DE RECHANGE 100 	1	44x135	4420
005	2740 1348 100 	2	44x135	4298
006	2740 1348 100 	7	44x135	4298
008	100 2692 100 	35	44x135	2980
009	100 2692 100 	2	44x68	2980
010	100 2676 	2	44x135	2842
011	100 2676 	7	44x135	2842
012	1348 100 	9	44x135	1514
014	615 219 	14	44x135	878
015	100 615 	14	44x135	759
016		1	44x68	614
017		14	44x135	614
018	100 466 	28	44x135	610
019	100 466 	2	44x68	610
020	57 447 	2	44x135	548
021		16	44x135	548
022	411 93 	2	44x135	548
023	238 266 	2	44x135	548
024	447 57 	2	44x135	548
025	100 356 	15	44x135	500
026	100 356 	1	44x68	500
027	219 100 	14	44x135	363
Name-Name-Nom 4414920		Date-Datum-Date 28.06.2021		Page-Seite-Page 1/4

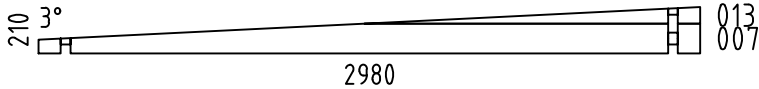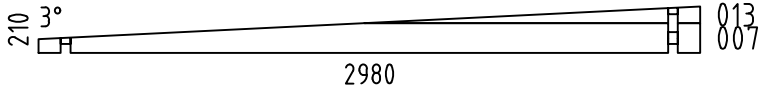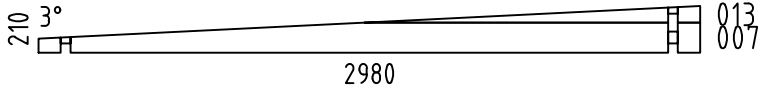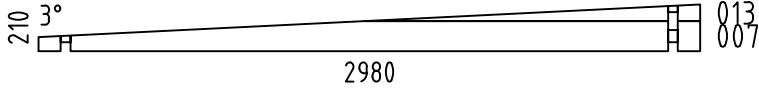 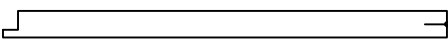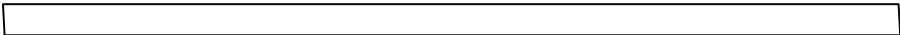  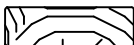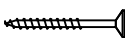Pos	4414920 Piece list - Stückliste - Liste des pieces			Q.	P (mm)	L (mm)
W1-1				1		
W2-1				1		
W3-1				1		
W4-1				1		
FBI2	FOUNDATION - FUNDAMENT - FONDATION (IMM) 			1	70x45	4175
FBI3	FOUNDATION - FUNDAMENT - FONDATION (IMM) 			5	70x45	4070
FBI1	FOUNDATION - FUNDAMENT - FONDATION (IMM) 			1	70x45	2755
FBI4	FOUNDATION - FUNDAMENT - FONDATION (IMM) 			2	70x45	2700
FBI5	FOUNDATION - FUNDAMENT - FONDATION (IMM) 			1	70x45	325
P1	POST - PFOSTEN - POTEAU 			1	70x70	2080
FR1	RAFTER - DACHSPARREN - CHEVRON 			13	43x140	4042
F-1	FLOOR BOARDS-FUSSBODENBRETTER-LAME DE PLANCHER		or-oder-ou	48+1 36+1	88x18 114x18	2686
R-1	ROOF BOARDS - DACHBRETTER - VOLIGES		or-oder-ou	46+1 36+1	88x18 114x18	4753
R-2	ROOF BOARDS - DACHBRETTER - VOLIGES		or-oder-ou	46 36	88x18 114x18	2387
FF-1	FLOOR FILLET-FUSSBODENLEISTE - CORNIERE DE FINITION DU PLANCHER				18x35	21 m.
EB-1	EAVES BOARD - TRAUFBRETT - BANDEAU DE TOIT			7	18x120	2385
EB-2	EAVES BOARD - TRAUFBRETT - BANDEAU DE TOIT			6	18x120	4134
EB-3	EAVES BOARD - TRAUFBRETT - BANDEAU DE TOIT			7	18x120	4753
ES-1	ROOF EDGE REINFORCEMENT - DACHRANDVERSTÄRKUNG - CORNIERE DE RENFORT DE BORD DE TOIT			17	30x40	310
ES-2	ROOF EDGE REINFORCEMENT - DACHRANDVERSTÄRKUNG - CORNIERE DE RENFORT DE BORD DE TOIT			17	30x40	360
SS-1	STORM PROTECTION - STURMLEISTE - LATTE ANTI-TEMPETE			2	18x35	2195
SS-2	STORM PROTECTION - STURMLEISTE - LATTE ANTI-TEMPETE			2	18x35	2325
GS-1	ROOFING FELT FILLET - DACHPAPPENLEISTE - BAGUETTE DE FIXATION DU FEUTRE BITUMEUX			2	18x70	3470
GS-2	ROOFING FELT FILLET - DACHPAPPENLEISTE - BAGUETTE DE FIXATION DU FEUTRE BITUMEUX			2	18x70	3982
HS1	SCREW FOR WALLBEAMS CONNECTING METAL - SCHRAUBE FÜR WANDBOHLEN BEFESTIGUNG METALLE -VIS POUR PATTE D'ASSEMBLAGE			72	ø3.5x35	
Name-Name-Nom 4414920			Date-Datum-Date 28.06.2021		Page-Seite-Page 2/4	

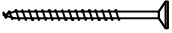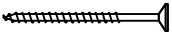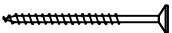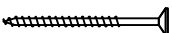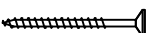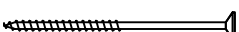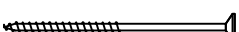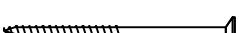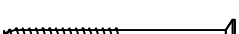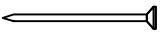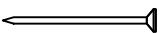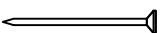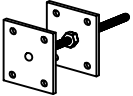Pos	4414920 Piece list - Stückliste - Liste des pieces		Q.	P (mm)	L (mm)
HS	SCREW FOR POST (P) - SCHRAUBE FÜR PFOSTEN (P) - VIS DE FIXATION DES POTEAUX (P)		2	ø4.5x50	
HS	SCREW FOR EAVES BOARDS (EB) - SCHRAUBE FÜR TRAUFBRETTTER (EB) - VIS DE FIXATION POUR BANDEAU DE TOIT (EB)		220	ø4.5x50	
HS	SCREW FOR POST HEIGHT ADJUSTMENT (PR) - SCHRAUBE FÜR REGULIERUNGSSCHRAUBE FÜR PFOSTEN (PR)- VIS DE FIXATION DE SUPPORT RÉGLABLE DE POTEAU (PR)		8	ø4.5x50	
HS	SCREW FOR ROOFING FELT FILLET (GS) - SCHRAUBE FÜR DACHPAPPEN- LEISTE (GS) - VIS POUR BAGUETTE FIXATION FEUTRE BITUMEUX (GS)		34	ø4.5x50	
HS	SCREW FOR ROOF EDGE REINFORCEMENT (ES) - SCHRAUBE FÜR DACHRAND- VERSTÄRKUNG (ES) - VIS POUR RENFORT DE BORD DE TOIT (ES)		90	ø4.5x70	
HS	SCREW FOR 1. WALL BEAM - SCHRAUBE FÜR 1. BOHLENREIHE - VIS DE FIXATION DES FONDATIONS		13	ø5x120	
HS	SCREW FOR FUNDAMENT (FBI) - SCHRAUBE ZUR BEFESTIGUNG FUNDAMENT (FBI) - VIS POUR FONDATION (FBI)		28	ø5x120	
HS	SCREW FOR GABLE - SCHRAUBE FÜR GIEBEL - VIS POUR FIXATION DES PIGNONS		12	ø5x120	
HS	SCREW FOR EAVES BOARDS (EB) - SCHRAUBE FÜR TRAUFBRETTTER (EB) - VIS DE FIXATION POUR BANDEAU DE TOIT (EB)		28	ø5x120	
HS	SCREW FOR 1. WALL BEAM - SCHRAUBE FÜR 1. BOHLENREIHE - VIS DE FIXATION DES FONDATIONS		7	ø6x160	
HS	SCREW FOR RAFTER (FR) - SCHRAUBE ZUR BEFESTIGUNG DACHSPARREN (FR) - VIS POUR CHEVRON (FR)		26	ø6x180	
HS	SCREW FOR STORM PROTECTION - SCHRAUBE FÜR STURMLEISTE - VIS POUR LAME ANTI-TEMPETE		12	ø6x50	
HB	HAMMER BLOCK - SCHLAGHOLZ - CALLE DE FRAPPE		2		
NF	ZN NAIL FOR ROOF - ZN NÄGEL FÜR DACHBRETTTER - POINTE POUR TOIT		670	ø2.5x60	
NF	ZN NAIL FOR FLOOR - ZN NÄGEL FÜR FUSSBODENBRETTTER - CLOUS POUR PLANCHER		310	ø2.5x60	
NF	ZN NAIL FOR FLOOR FILLETS - ZN NÄGEL FÜR FUSSBODENLEISTEN - POINTE POUR PANNEAUX DE PLANCHER		42	ø2x40	
KL	WASHER FOR STORM PROTECTION - DICHTSCHEIBE FÜR STURMLEISTE - RONDELLE POUR LAME ANTI-TEMPETE		12	M16x8	
WB25	WALLBEAMS CONNECTING METAL - WANDBOHLN BEFESTIGUNG METALLE -PATTE D'ASSEMBLAGE		18	25x25	
PR	POST HEIGHT ADJUSTMENT - REGULIERUNGSSCHRAUBE FÜR PFOSTEN - SUPPORT RÉGLABLE DE POTEAU		1		
Name-Name-Nom 4414920			Date-Datum-Date 28.06.2021	Page-Seite-Page 3/4	

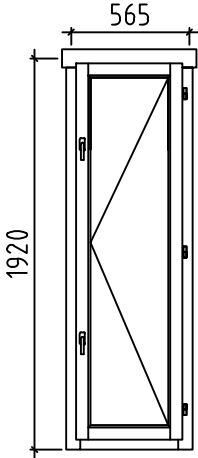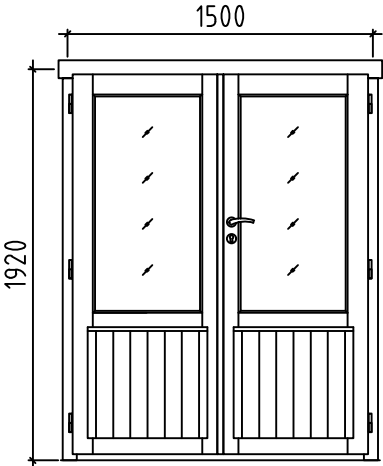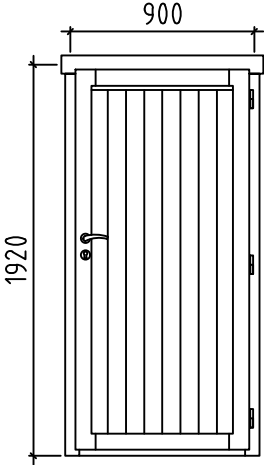Pos	4414920 Piece list - Stückliste - Liste des pieces	Q.	P (mm)	L (mm)
	WINDOW-FENSTER-FENETRE, AST PRE R 2 565x1920 			
	DOOR-TÜR-PORTE, AST PRE R 1 1500x1920 			
	DOOR-TÜR-PORTE, AST PRE R 1 900x1920 			
Name-Name-Nom 4414920		Date-Datum-Date 28.06.2021		Page-Seite-Page 4 / 4