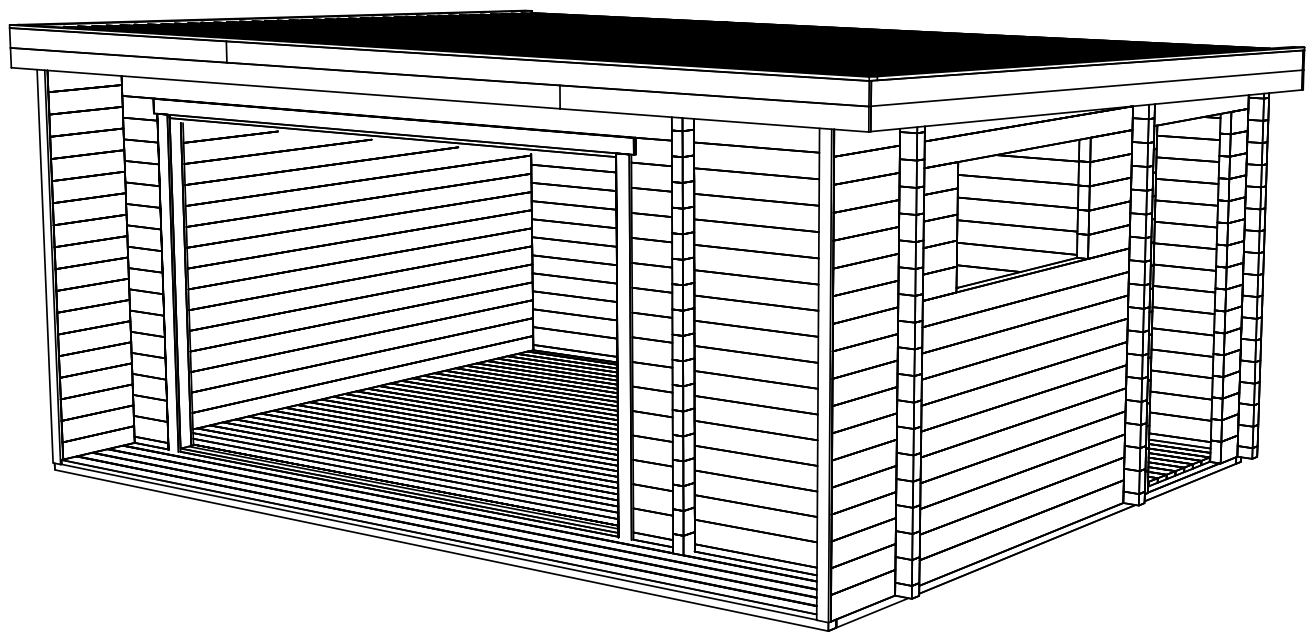
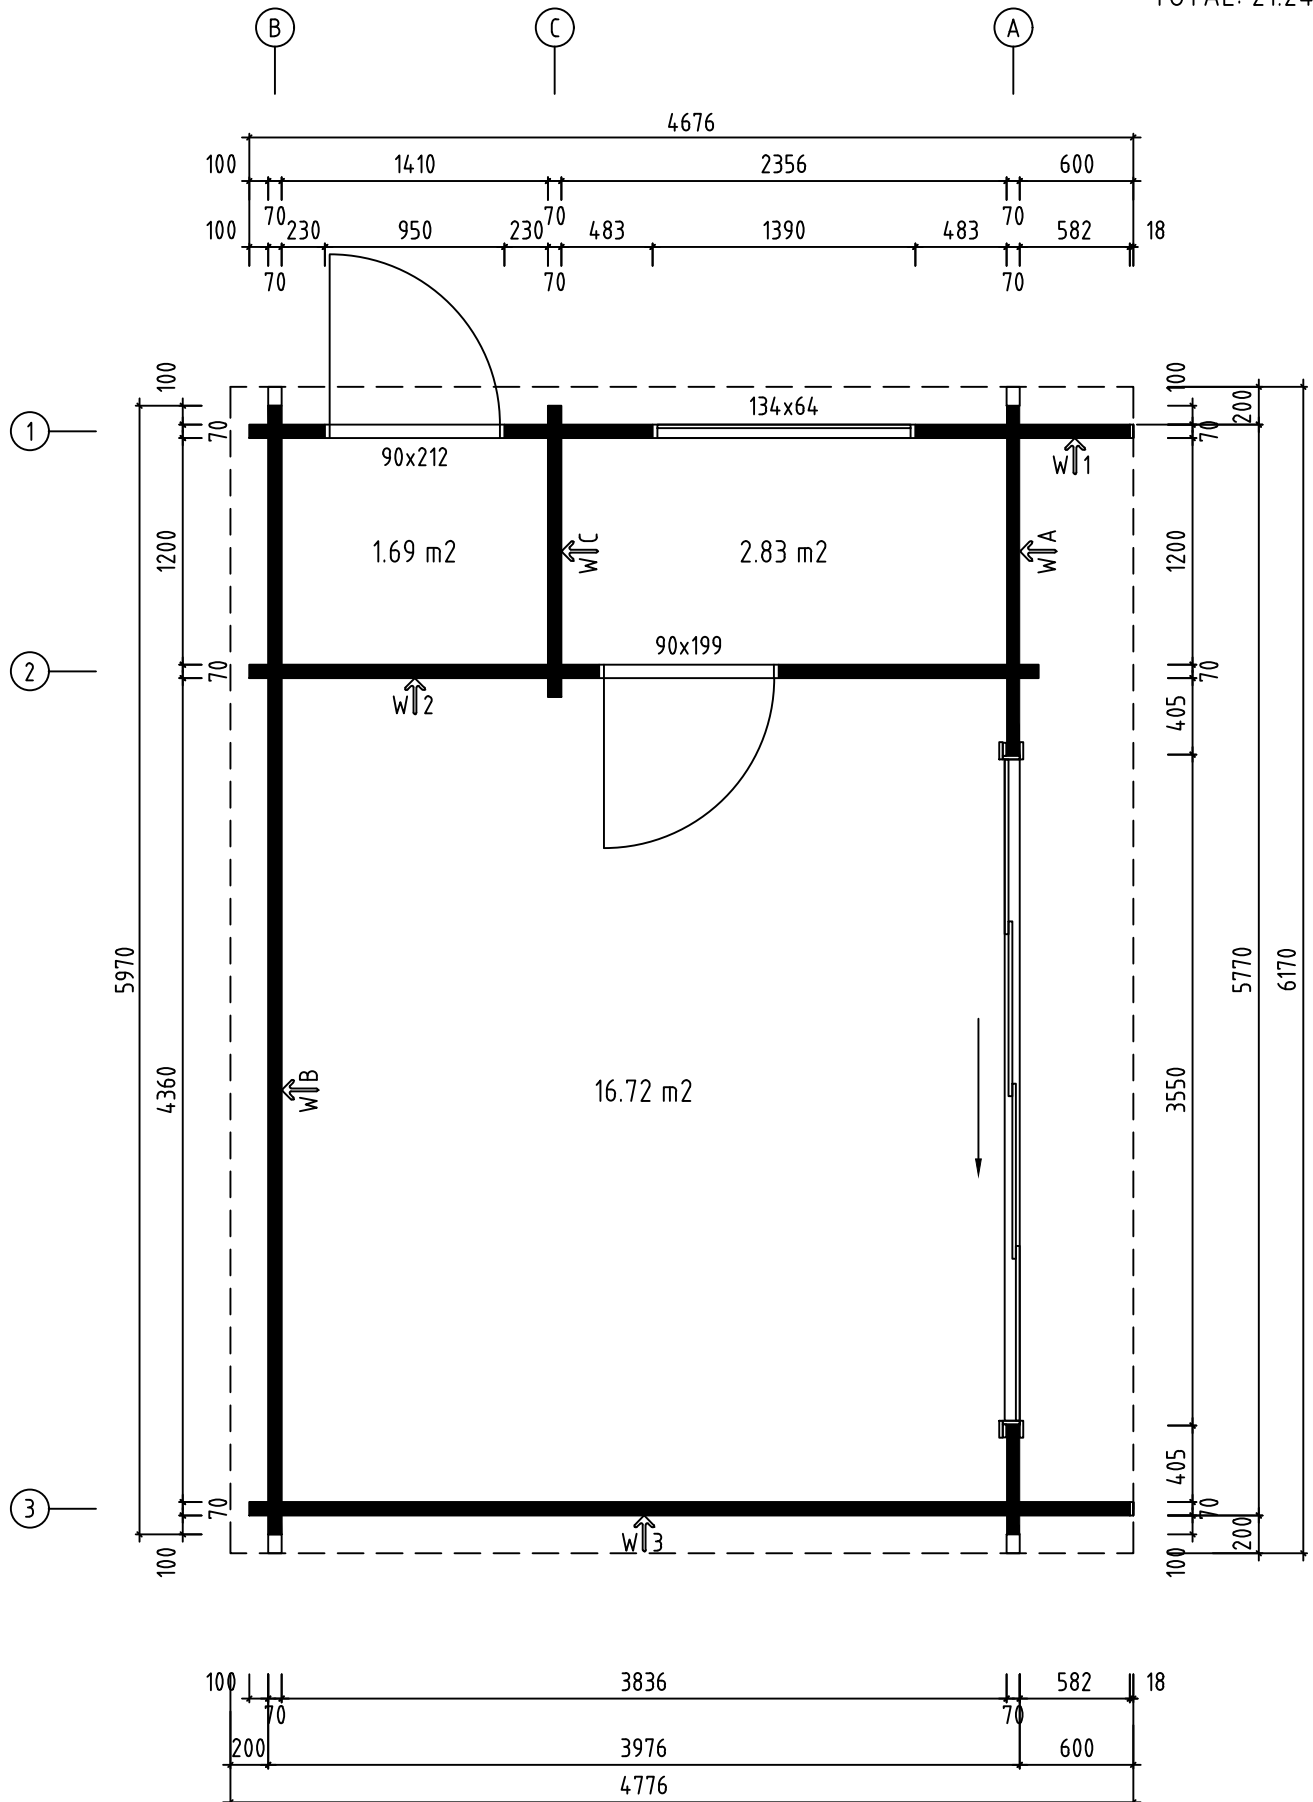


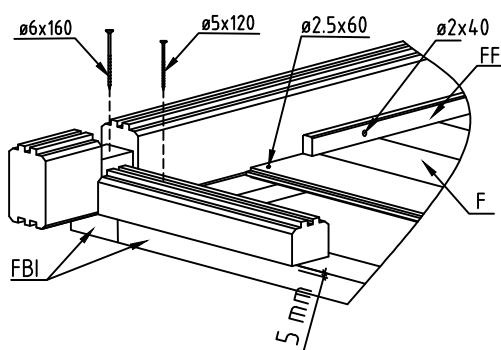
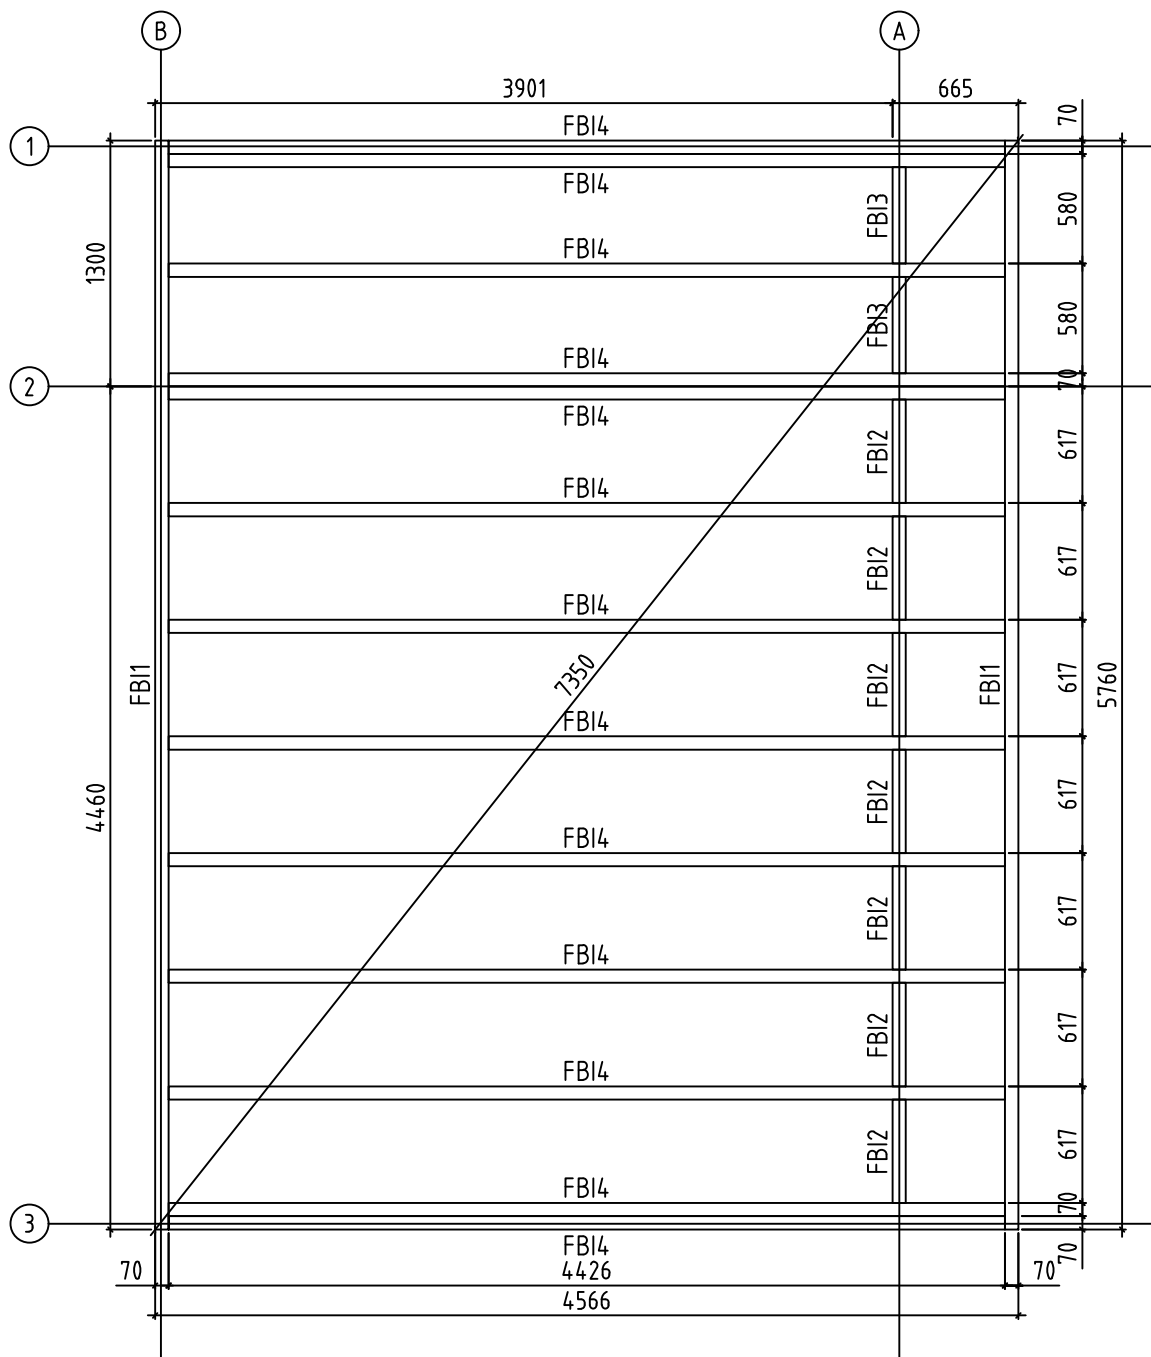
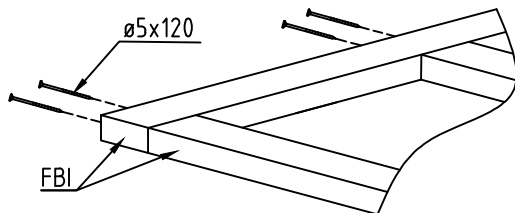


Name-Name-Nom	7023930	Page-Seite-Page	1
View-Aussicht-Vue	3D	Scale-Maßstab-Echelle	1:40
Material-Material-Matériel	70x135	Date-Datum-Date	08.06.2021
Drafter-Zeichner-Rédacteur	EJ	File	

H = 1.600 m
TOTAL: 21.24 m²



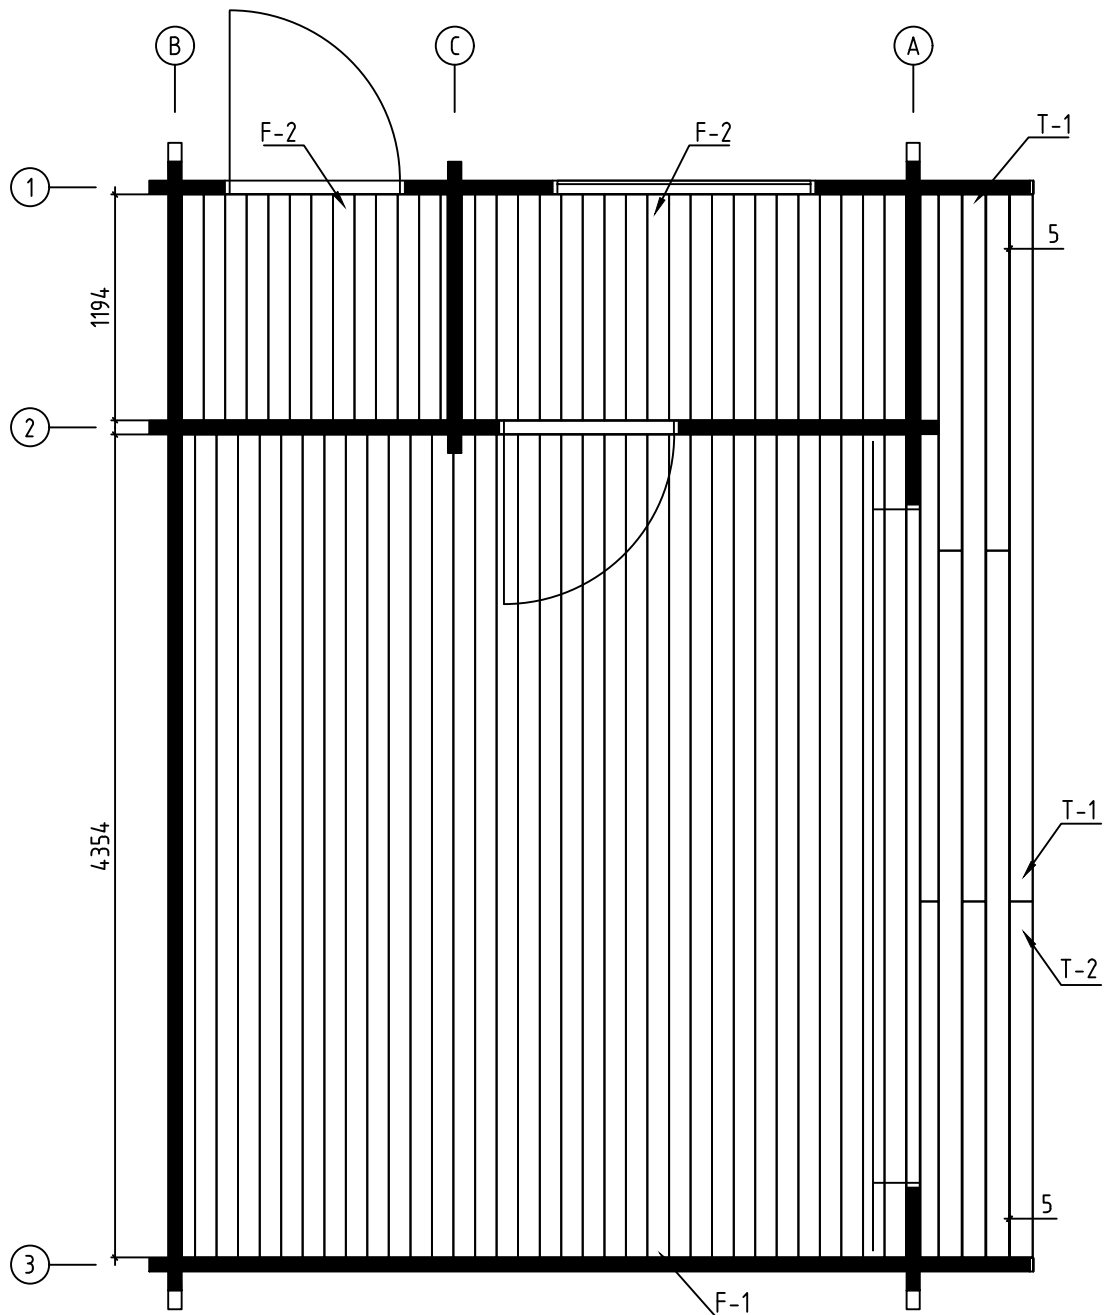
Name-Name-Nom	7023930	Page-Seite-Page	2
View-Aussicht-Vue	GROUNDPLAN - GRUNDPLAN - PLAN DE MASSE	Scale-Maßstab-Echelle	1:40
Material-Material-Matériel	70x135	Date-Datum-Date	08.06.2021
Drafter-Zeichner-Rédacteur	EJ	File	



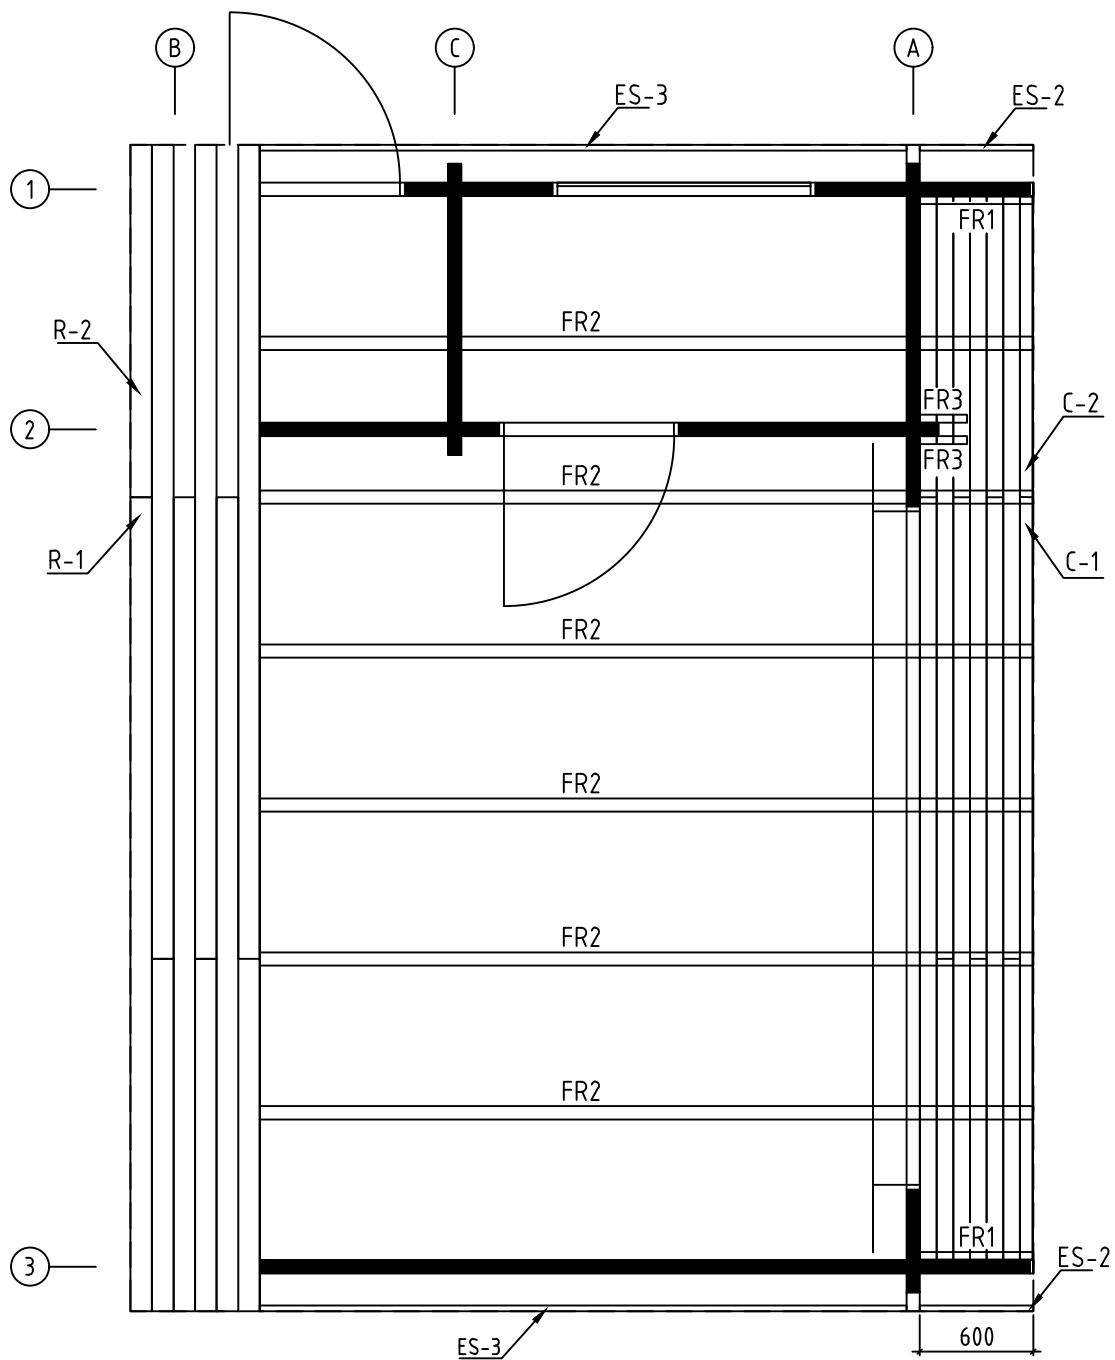
Name-Name-Nom	7023930	Page-Seite-Page	3
View-Aussicht-Vue	FOUNDATION - FUNDAMENT - FONDATION	Scale-Maßstab-Echelle	1:40
Material-Material-Matériau	70x135	Date-Datum-Date	08.06.2021
Drafter-Zeichner-Rédacteur	EJ	File	

ALU op.1

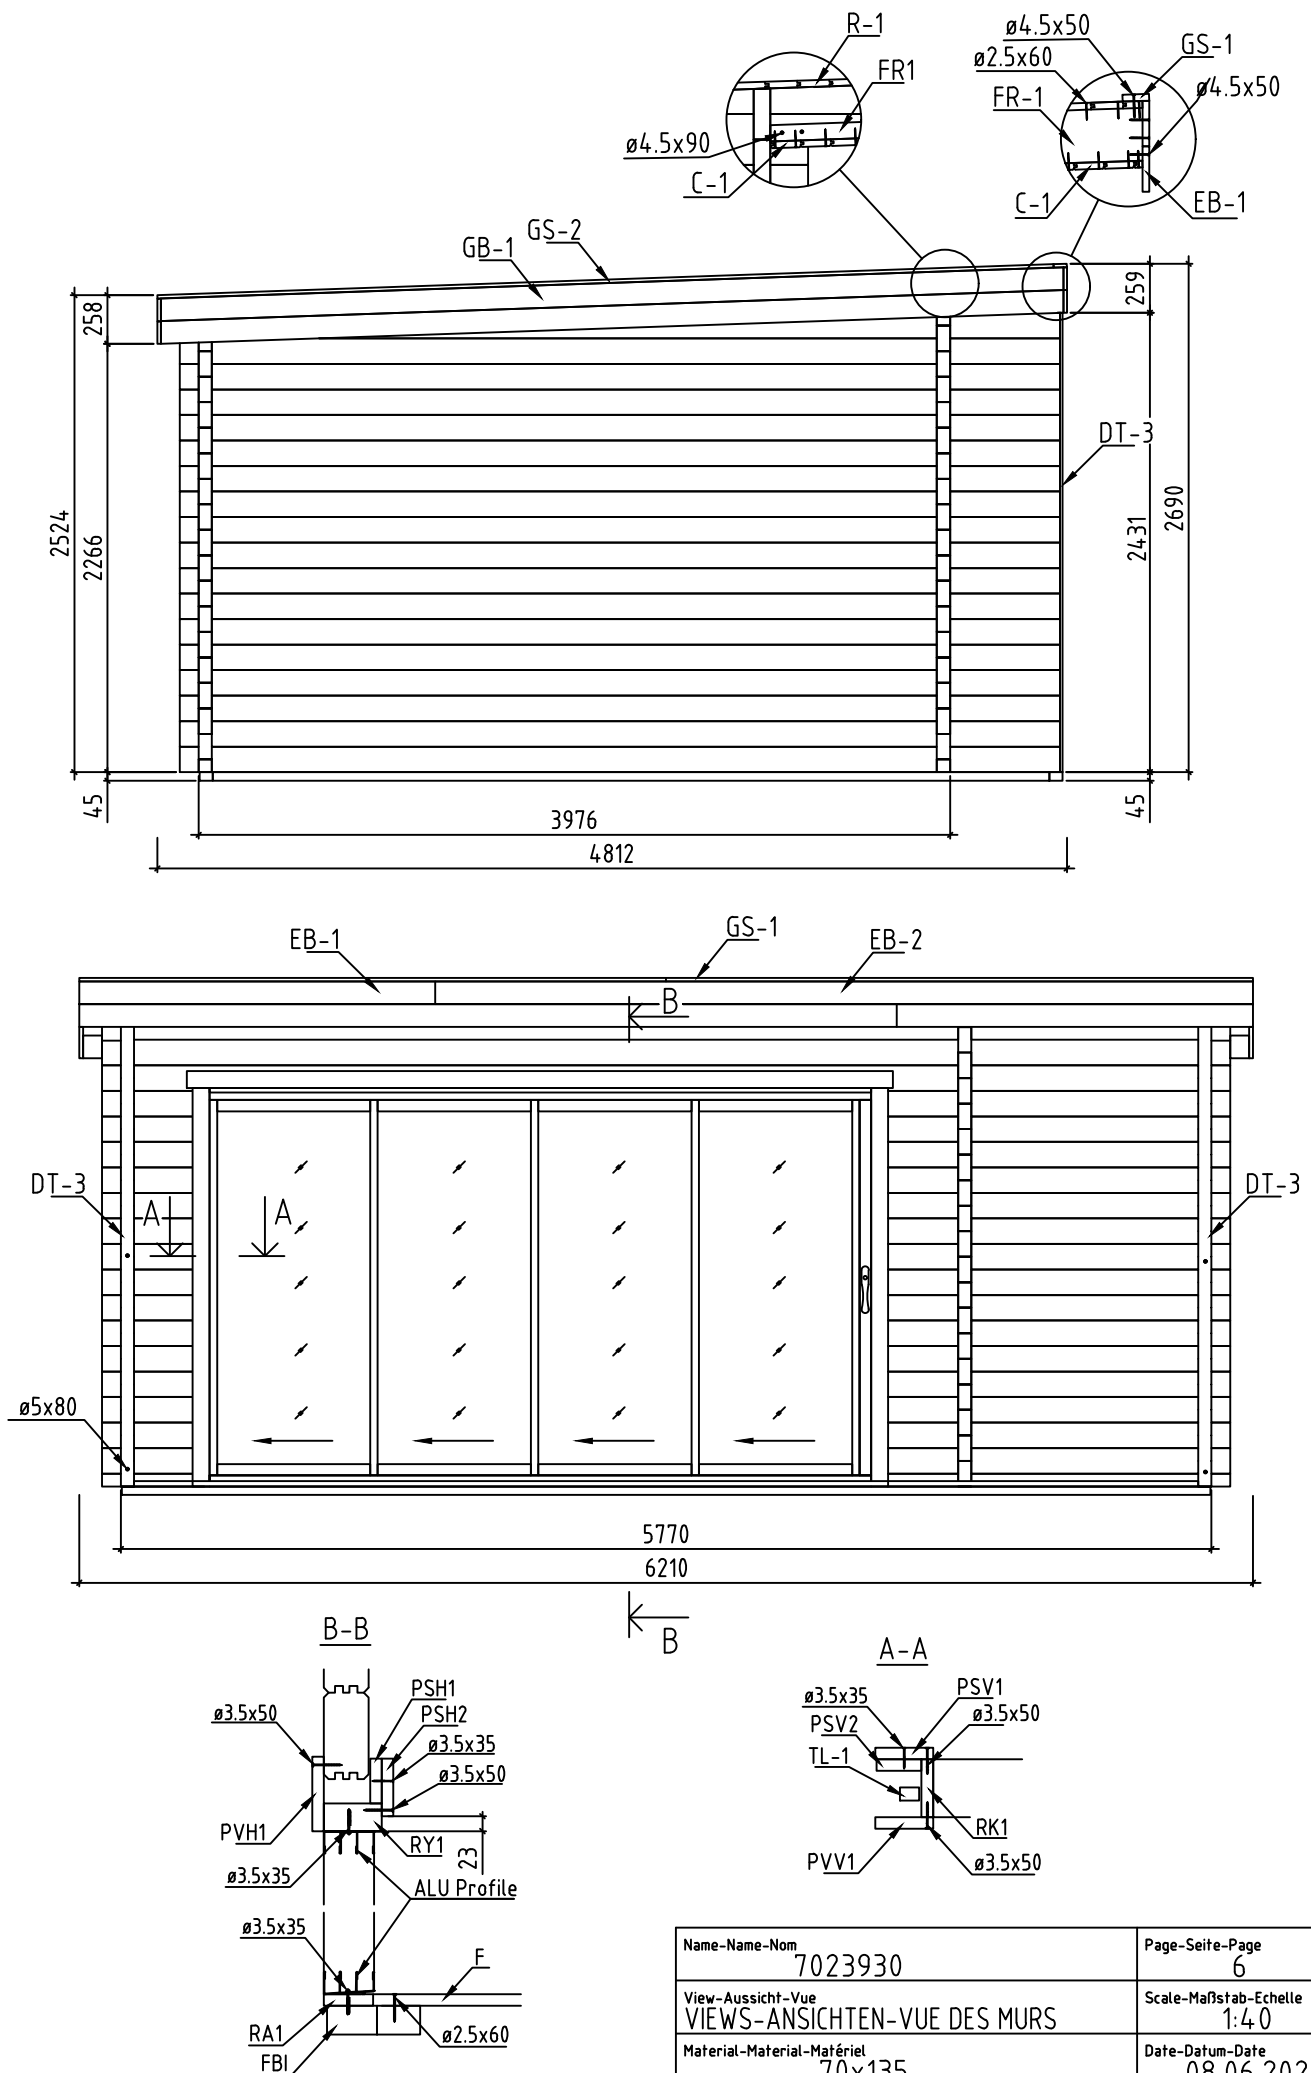
Lay floor boards before installing doors
Fussbodenbretter verlegen vor Montage von ALU- Türen

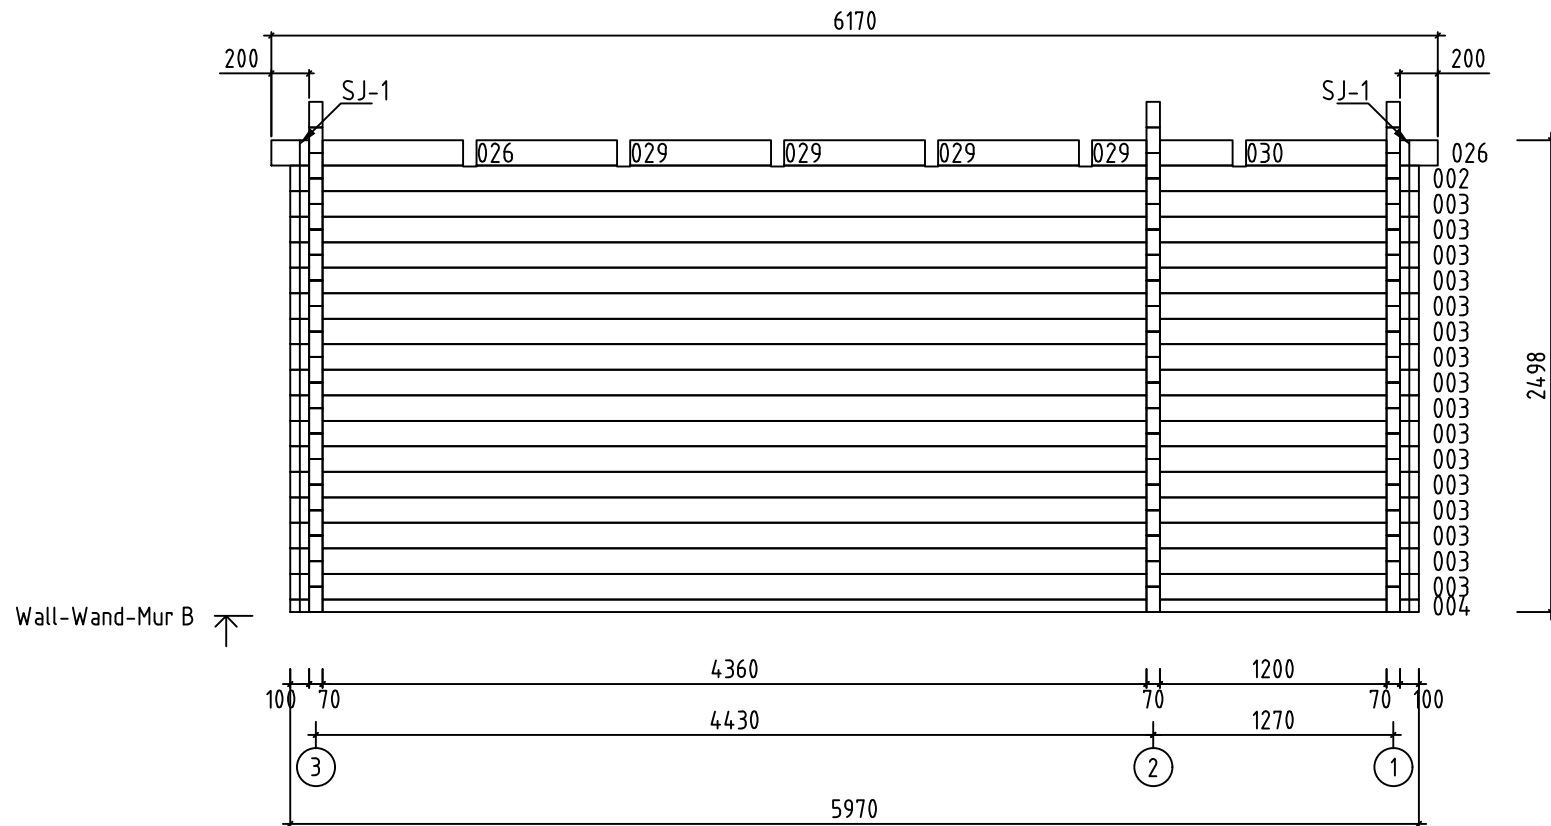


Name-Name-Nom	7023930	Page-Seite-Page	4
View-Aussicht-Vue	FLOOR BOARDS-FUSSBODENBRETTER-LAME DE PLANCHER	Scale-Maßstab-Echelle	
Material-Material-Matériel	70x135	Date-Datum-Date	08.06.2021
Drafter-Zeichner-Rédacteur	EJ	File	

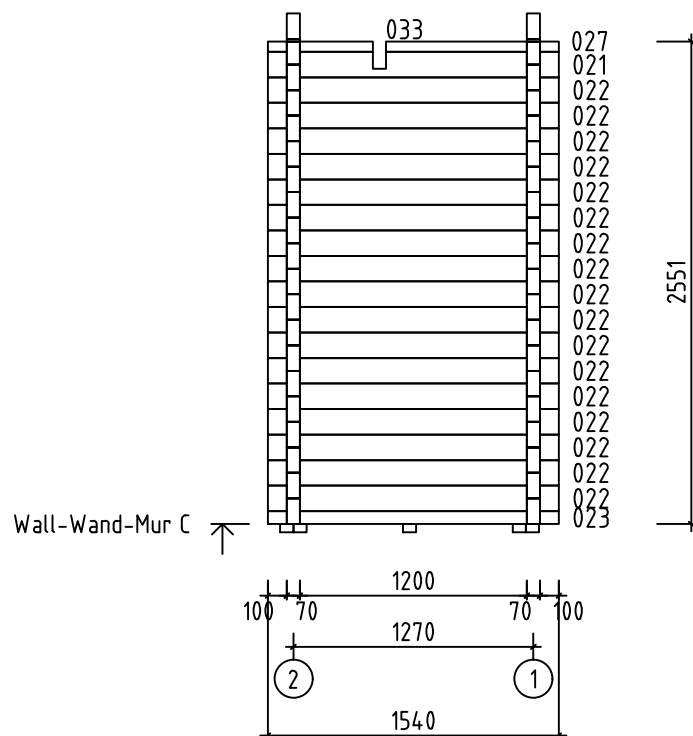


Name-Name-Nom	7023930	Page-Seite-Page	5
View-Aussicht-Vue	RAFTERS PLAN - DACHSPARREN - PLAN DE CHEVRON	Scale-Maßstab-Echelle	
Material-Material-Matériel	70x135	Date-Datum-Date	08.06.2021
Drafter-Zeichner-Rédacteur	EJ	File	

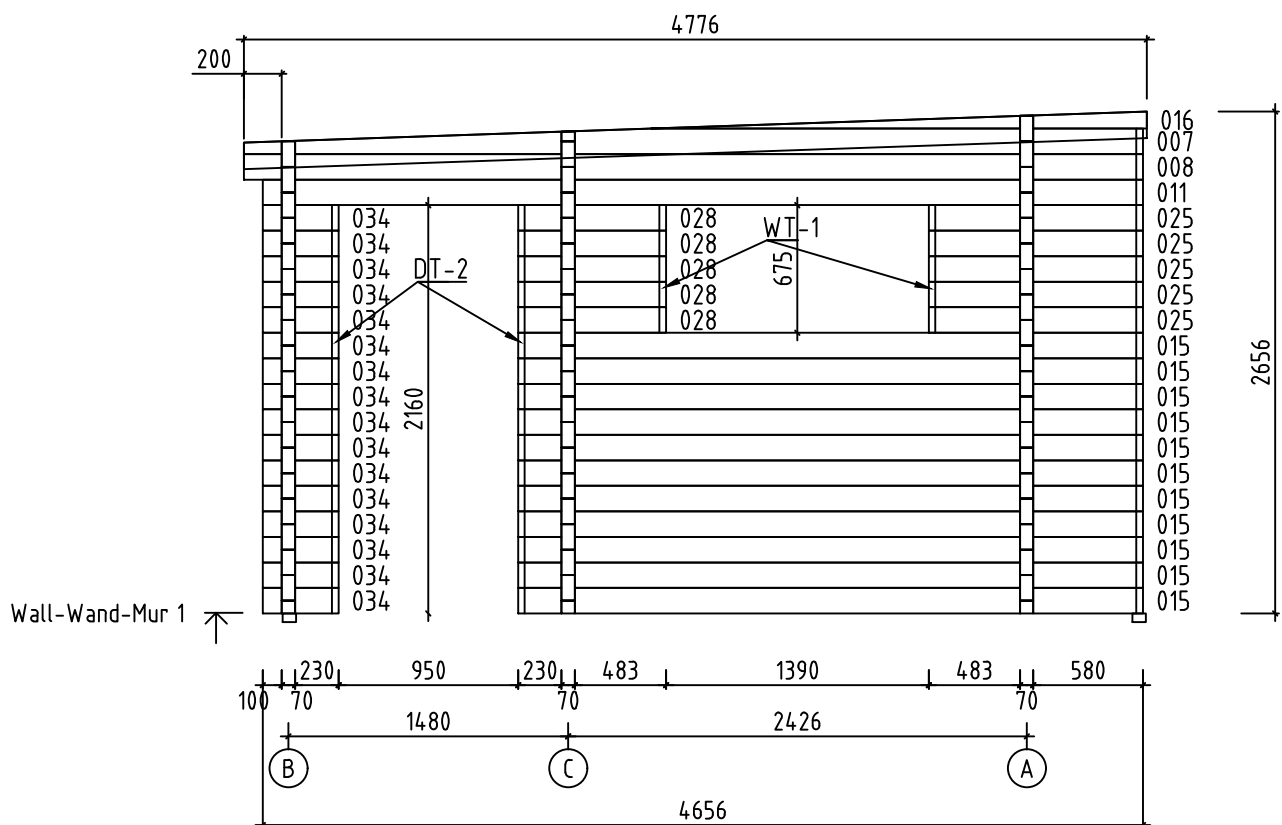




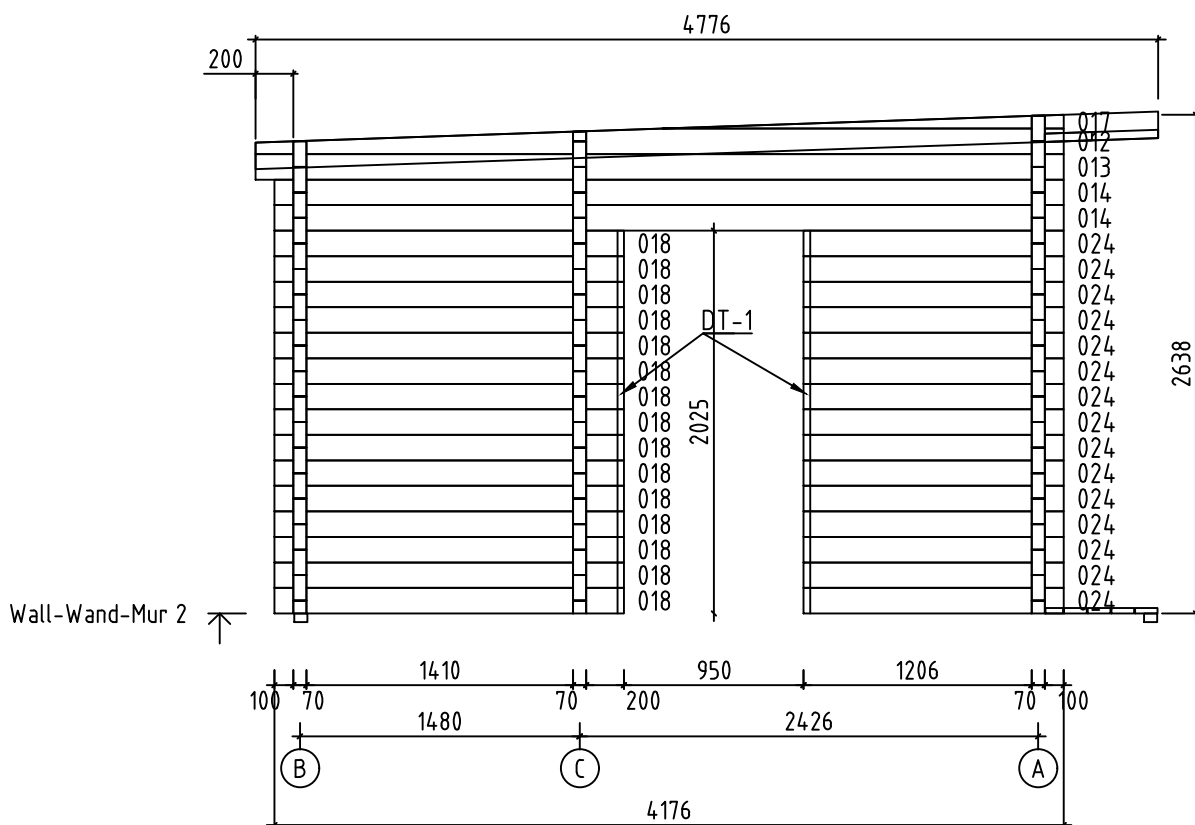
Name-Name-Nom 7023930		Page-Seite-Page 8
View-Aussicht-Vue Wall-Wand-Mur B		Scale-Maßstab-Echelle 1:40
Material-Material-Matériel 7.0x13.5		Date-Datum-Date 08.06.2021
Drafter-Zeichner-Rédacteur E J	File	



Name-Name-Nom	7023930	Page-Seite-Page	9
View-Aussicht-Vue	Wall-Wand-Mur C	Scale-Maßstab-Echelle	1:40
Material-Material-Matériel	7.0x13.5	Date-Datum-Date	08.06.2021
Drafter-Zeichner-Rédacteur	EJ	File	

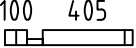
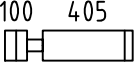
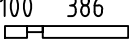
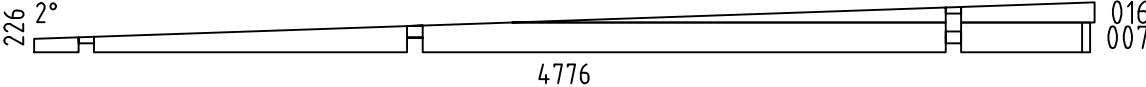
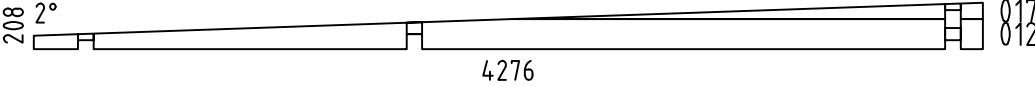
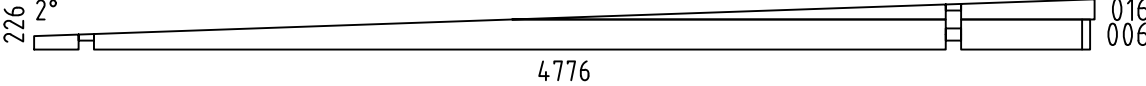
 
 
 
 


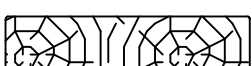
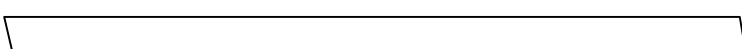
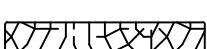
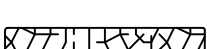
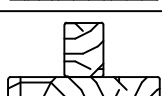
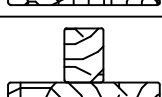
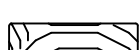
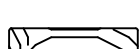
Name-Name-Nom	7023930	Page-Seite-Page	10
View-Aussicht-Vue	Wall-Wand-Mur 1	Scale-Maßstab-Echelle	1:4.0
Material-Material-Matériel	7.0x13.5	Date-Datum-Date	08.06.2021
Drafter-Zeichner-Rédacteur	EJ	File	

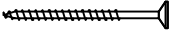
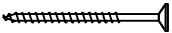
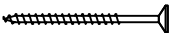
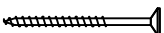
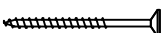
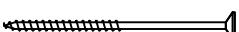
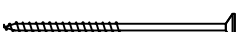
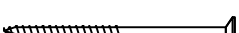
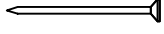
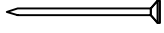
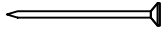
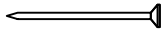
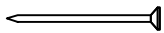


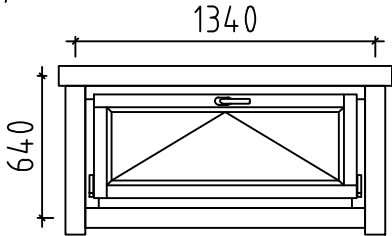
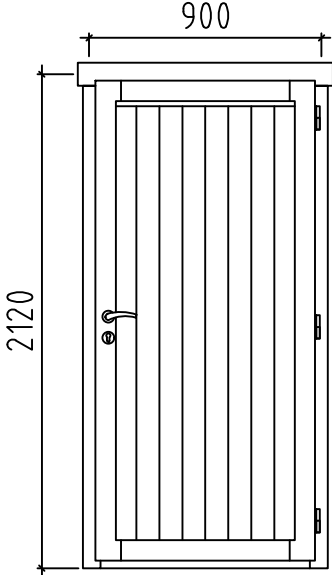
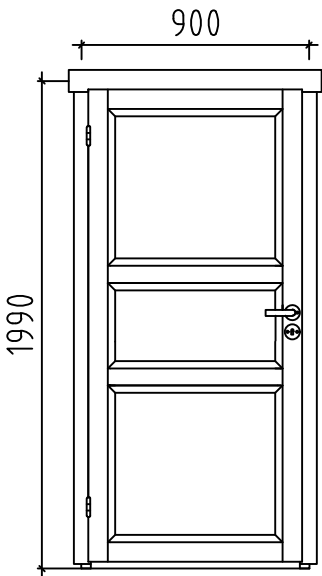
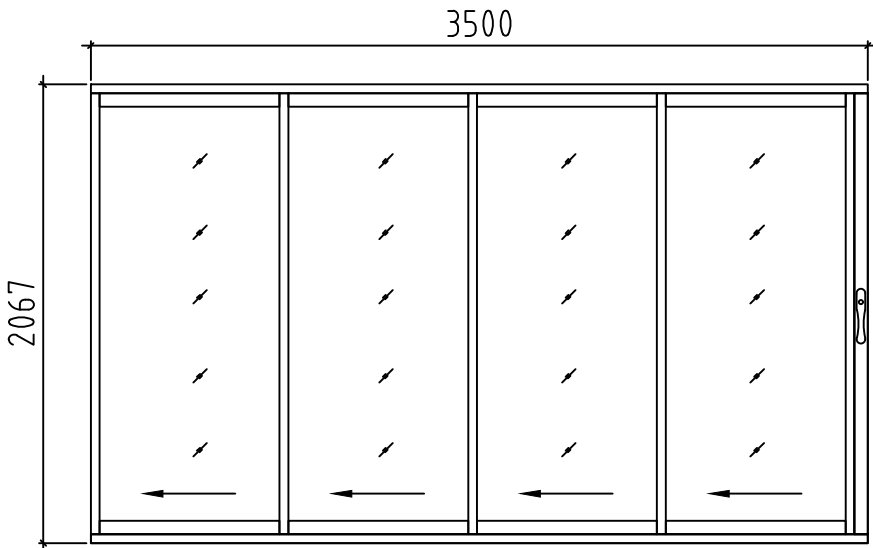
Name-Name-Nom	7023930	Page-Seite-Page	11
View-Aussicht-Vue	Wall-Wand-Mur 2	Scale-Maßstab-Echelle	1:40
Material-Material-Matériel	7.0x13.5	Date-Datum-Date	08.06.2021
Drafter-Zeichner-Rédacteur	EJ	File	

Pos	7023930 Piece list - Stückliste - Liste des pieces	Q.	P (mm)	L (mm)
001	100 SPARE BEAM-ERZATZBOHLE-FAISCEAU DE RECHANGE 100	1	70x135	5970
002	100 744 744 744 744 744 289 386 744 100	2	70x135	5970
003	100 4360 1200 100	17	70x135	5970
004	100 4360 1200 100	1	70x68	5970
005	100 4360 1200 100	1	70x135	5970
008	200 1410 2356 580	1	70x135	4756
009	200 3836 580	1	70x135	4756
010	100 3836 580	17	70x135	4656
011	100 1410 2356 580	1	70x135	4656
013	200 1410 2356 100	1	70x135	4276
014	100 1410 2356 100	2	70x135	4176
015	230 2356 580	11	70x135	3306
018	100 1410 200	15	70x135	1850
019	405 1200 100	1	70x68	1845
020	405 1200 100	15	70x135	1845
021	100 386 744 100	1	70x135	1540
022	100 1200 100	17	70x135	1540
023	100 1200 100	1	70x68	1540
024	1206 100	15	70x135	1376
025	483 580	5	70x135	1133
026	744 200	4	70x135	1014
027	744 100	1	70x54	914
028	230 483	5	70x135	783
029		8	70x135	744
030	289 386	2	70x135	744
Name-Name-Nom 7023930		Date-Datum-Date 08.06.2021	Page-Seite-Page 1/5	

Pos	7023930 Piece list - Stückliste - Liste des pieces	Q.	P (mm)	L (mm)
031		1	70x68	575
032		15	70x135	575
033	 	1	70x54	556
034		16	70x135	400
W1-1		1		
W2-1		1		
W3-1		1		
FBI1	FOUNDATION - FUNDAMENT - FONDATION (IMM) 	2	70x45	5760
FBI4	FOUNDATION - FUNDAMENT - FONDATION (IMM) 	13	70x45	4426
FBI2	FOUNDATION - FUNDAMENT - FONDATION (IMM) 	7	70x45	547
FBI3	FOUNDATION - FUNDAMENT - FONDATION (IMM) 	2	70x45	510
FR2	RAFTER - DACHSPARREN - CHEVRON 	6	70x140	4784
FR1	RAFTER - DACHSPARREN - CHEVRON 	2	43x43	602
FR3	RAFTER - DACHSPARREN - CHEVRON 	2	43x43	252
RA1	COVERING MOULDING - DECKUNGSPROFIL - PROFILS DE FINITION (IMM) 	1	28x70	3536
RY1	COVERING MOULDING - DECKUNGSPROFIL - PROFILS DE FINITION 	1	43x90	3500
RK1	COVERING MOULDING - DECKUNGSPROFIL - PROFILS DE FINITION 	2	18x90	2110
PVH1	FASCIA BOARDS - ZIERLEISTEN - BAGUETTE DE BORDURE 	1	90x18	3740
PVV1	FASCIA BOARDS - ZIERLEISTEN - BAGUETTE DE BORDURE 	2	90x18	2118
PSH1	FASCIA BOARDS - ZIERLEISTEN - BAGUETTE DE BORDURE 	1	90x18	3740
PSH2	FASCIA BOARDS - ZIERLEISTEN - BAGUETTE DE BORDURE 	1	70x18	3740
PSV1	FASCIA BOARDS - ZIERLEISTEN - BAGUETTE DE BORDURE 	2	90x18	2090
PSV2	FASCIA BOARDS - ZIERLEISTEN - BAGUETTE DE BORDURE 	2	70x18	2110
F-1	FLOOR BOARDS-FUSSBODENBRETTER-LAME DE PLANCHER 	34+1	114x28	4354
F-2	FLOOR BOARDS-FUSSBODENBRETTER-LAME DE PLANCHER 	34+1	114x28	1194
Name-Name-Nom 7023930		Date-Datum-Date 08.06.2021		Page-Seite-Page 2/5

Pos	7023930 Piece list - Stückliste - Liste des pieces		Q.	P (mm)	L (mm)
R-1	ROOF BOARDS - DACHBRETTER - VOLIGES	 or-oder-ou	55+1 42+1	88x18 114x18	4306
R-2	ROOF BOARDS - DACHBRETTER - VOLIGES	 or-oder-ou	55+1 42+1	88x18 114x18	1864
T-1	TERRACE BOARDS - TERRASSENBRETTER - PLANCHER DE TERRASSE (IMM)		5	120x28	3740
T-2	TERRACE BOARDS - TERRASSENBRETTER - PLANCHER DE TERRASSE (IMM)		5	120x28	1884
C-1	CEILING BOARDS - DECKENBRETTER - VOLIGES SOUS PLAFOND		7+1	88x18	4034
C-2	CEILING BOARDS - DECKENBRETTER - VOLIGES SOUS PLAFOND		7	88x18	1592
FF-1	FLOOR FILLET-FUSSBODENLEISTE - CORNIERE DE FINITION DU PLANCHER			18x35	31 m.
GB-1	GABLE MOULDING - GIEBELLEISTE - PLANCHE DE RIVE		4	18x120	4783
EB-1	EAVES BOARD - TRAUFBRETT - BANDEAU DE TOIT		4	18x120	1884
EB-2	EAVES BOARD - TRAUFBRETT - BANDEAU DE TOIT		4	18x120	4326
ES-1	ROOF EDGE REINFORCEMENT - DACHRANDVERSTÄRKUNG - CORNIERE DE RENFORT DE BORD DE TOIT		2	30x40	198
ES-2	ROOF EDGE REINFORCEMENT - DACHRANDVERSTÄRKUNG - CORNIERE DE RENFORT DE BORD DE TOIT		2	30x40	598
ES-3	ROOF EDGE REINFORCEMENT - DACHRANDVERSTÄRKUNG - CORNIERE DE RENFORT DE BORD DE TOIT		2	30x40	3835
TL-1	FIXING FILLET - FIXIRUNGSLEISTE - PROFIL DE FIXATION		2	18x25	2025
WT-1	FIXING FILLET FOR WINDOW - FIXIRUNGSLEISTE FÜR FENSTER - PROFIL DE FIXATION DES FENETRES		2	43x70	640
DT-1	FIXING FILLET FOR DOOR - FIXIRUNGSLEISTE FÜR TÜR - PROFIL DE FIXATION DES PORTES		2	43x70	1990
DT-2	FIXING FILLET FOR DOOR - FIXIRUNGSLEISTE FÜR TÜR - PROFIL DE FIXATION DES PORTES		2	43x70	2120
DT-3	COVERING BOARD - DECKENLEISTEN - PROFILS DE FINITION		2	43x70	2780
SJ-1	TREADED ROD M10 - GEWINDESTANGE M10 TIGE FILETÉE M10		2		2525
SJ-2	TREADED ROD M10 - GEWINDESTANGE M10 TIGE FILETÉE M10		2		2660
GS-1	ROOFING FELT FILLET - DACHPAPPENLEISTE - BAGUETTE DE FIXATION DU FEUTRE BITUMEUX		2	18x70	3105
GS-2	ROOFING FELT FILLET - DACHPAPPENLEISTE - BAGUETTE DE FIXATION DU FEUTRE BITUMEUX		2	18x70	4745
HS	SCREWS FOR COVERING MOULDING - SCHRAUBEN FÜR DECKUNGSPROFIL - VIS POUR PROFILS DE FINITION		32	ø3.5x35	
HS	SCREW FOR GABLE MOULDING (GB) - SCHRAUBE FÜR GIEBELLEISTE (GB) - VIS DE FIXATION POUR PLANCHE DE RIVE (GB)		40	ø4.5x50	
HS	SCREW FOR COVERING MOULDING - SCHRAUBE FÜR DECKUNGSPROFIL - VIS DE FIXATION POUR PROFILS DE FINITION		56	ø4.5x50	
Name-Name-Nom 7023930		Date-Datum-Date 08.06.2021	Page-Seite-Page 3/5		

Pos	7023930 Piece list - Stückliste - Liste des pieces		Q.	P (mm)	L (mm)
HS	SCREW FOR EAVES BOARDS (EB) - SCHRAUBE FÜR TRAUFBRETT (EB) - VIS DE FIXATION POUR BANDEAU DE TOIT (EB)		80	ø4.5x50	
HS	SCREW FOR ROOF EDGE REINFORCEMENT (ES) - SCHRAUBE FÜR DACHRANDVERSTÄRKUNG (ES) - VIS POUR RENFORT DE BORD DE TOIT (ES)		30	ø4.5x50	
HS	SCREW FOR ROOFING FELT FILLET (GS) - SCHRAUBE FÜR DACHPAPPEN-LEISTE (GS) - VIS POUR BAGUETTE FIXATION FEUTRE BITUMEUX (GS)		34	ø4.5x50	
HS	SCREW FOR COVERING BOARD (DT-3) - SCHRAUBEN FÜR DECKENLEISTEN (DT-3) - VIS POUR PROFILS DE FINITION (DT-3)		4	ø4.5x80	
HS	SCREW FOR RAFTER (FR1,FR3) - SCHRAUBEN ZUR BEFESTIGUNG DACHSPARREN (FR1, FR3) - VIS POUR CHEVRON (FR1, FR3)		10	ø4.5x80	
HS	SCREW FOR 1. WALL BEAM - SCHRAUBE FÜR 1. BOHLENREIHE - VIS DE FIXATION DES FONDATIONS		9	ø5x120	
HS	SCREW FOR FUNDAMENT (FBI) - SCHRAUBE ZUR BEFESTIGUNG FUNDAMENT (FBI) - VIS POUR FONDATION (FBI)		88	ø5x120	
HS	SCREW FOR GABLE - SCHRAUBE FÜR GIEBEL - VIS POUR FIXATION DES PIGNONS		12	ø5x120	
HS	SCREW FOR 1. WALL BEAM - SCHRAUBE FÜR 1. BOHLENREIHE - VIS DE FIXATION DES FONDATIONS		8	ø6x160	
HS	SCREW FOR RAFTER (FR) - SCHRAUBE ZUR BEFESTIGUNG DACHSPARREN (FR) - VIS POUR CHEVRON (FR)		13	ø6x180	
HS	SCREW FOR FIXING ALU PROFILE -SCHRAUBE FÜR BEFESTIGUNG ALU PROFIL- VIS DE FIXATION ALU PROFIL		14	ø3.5x35	
HB	HAMMER BLOCK - SCHLAGHOLZ - CALLE DE FRAPPE		2		
NF	ZN NAIL FOR ROOF - ZN NÄGEL FÜR DACHBRETT (EB) - POINTE POUR TOIT		580	ø2.5x60	
NF	ZN NAIL FOR CEILING BOARDS - ZN NÄGEL FÜR DECKENBRETT (EB) - CLOUS POUR VOLIGES SOUS PLAFOND		80	ø2.5x60	
NF	ZN NAIL FOR FLOOR - ZN NÄGEL FÜR FUSSBODENBRETT (EB) - CLOUS POUR PLANCHER		400	ø2.5x60	
NF	NAIL FOR TERRACE - NÄGEL FÜR TERRASSENBRETT (EB) - POINTE POUR PLANCHER DE TERRASSE		120	ø2.5x60	
NF	ZN NAIL FOR FLOOR FILLETS - ZN NÄGEL FÜR FUSSBODENLEISTEN (EB) - POINTE POUR PANNEAUX DE PLANCHER		60	ø2x40	
Name-Name-Nom 7023930		Date-Datum-Date 08.06.2021		Page-Seite-Page 4/5	

Pos	7023930 Piece list - Stückliste - Liste des pieces	Q.	P (mm)	L (mm)
	WINDOW - FENSTER - VENSTER, ORT 1H 	U	1	1340x640
	DOOR-TÜR-PORTE, AST PRE 	R	1	900x2120
	DOOR-TÜR-PORTE, AST 	L	1	900x1990
	DOOR-TÜR-DEUR, ALU 	L	1	3500x2067
Name-Name-Nom 7023930		Date-Datum-Date 08.06.2021		Page-Seite-Page 5/5