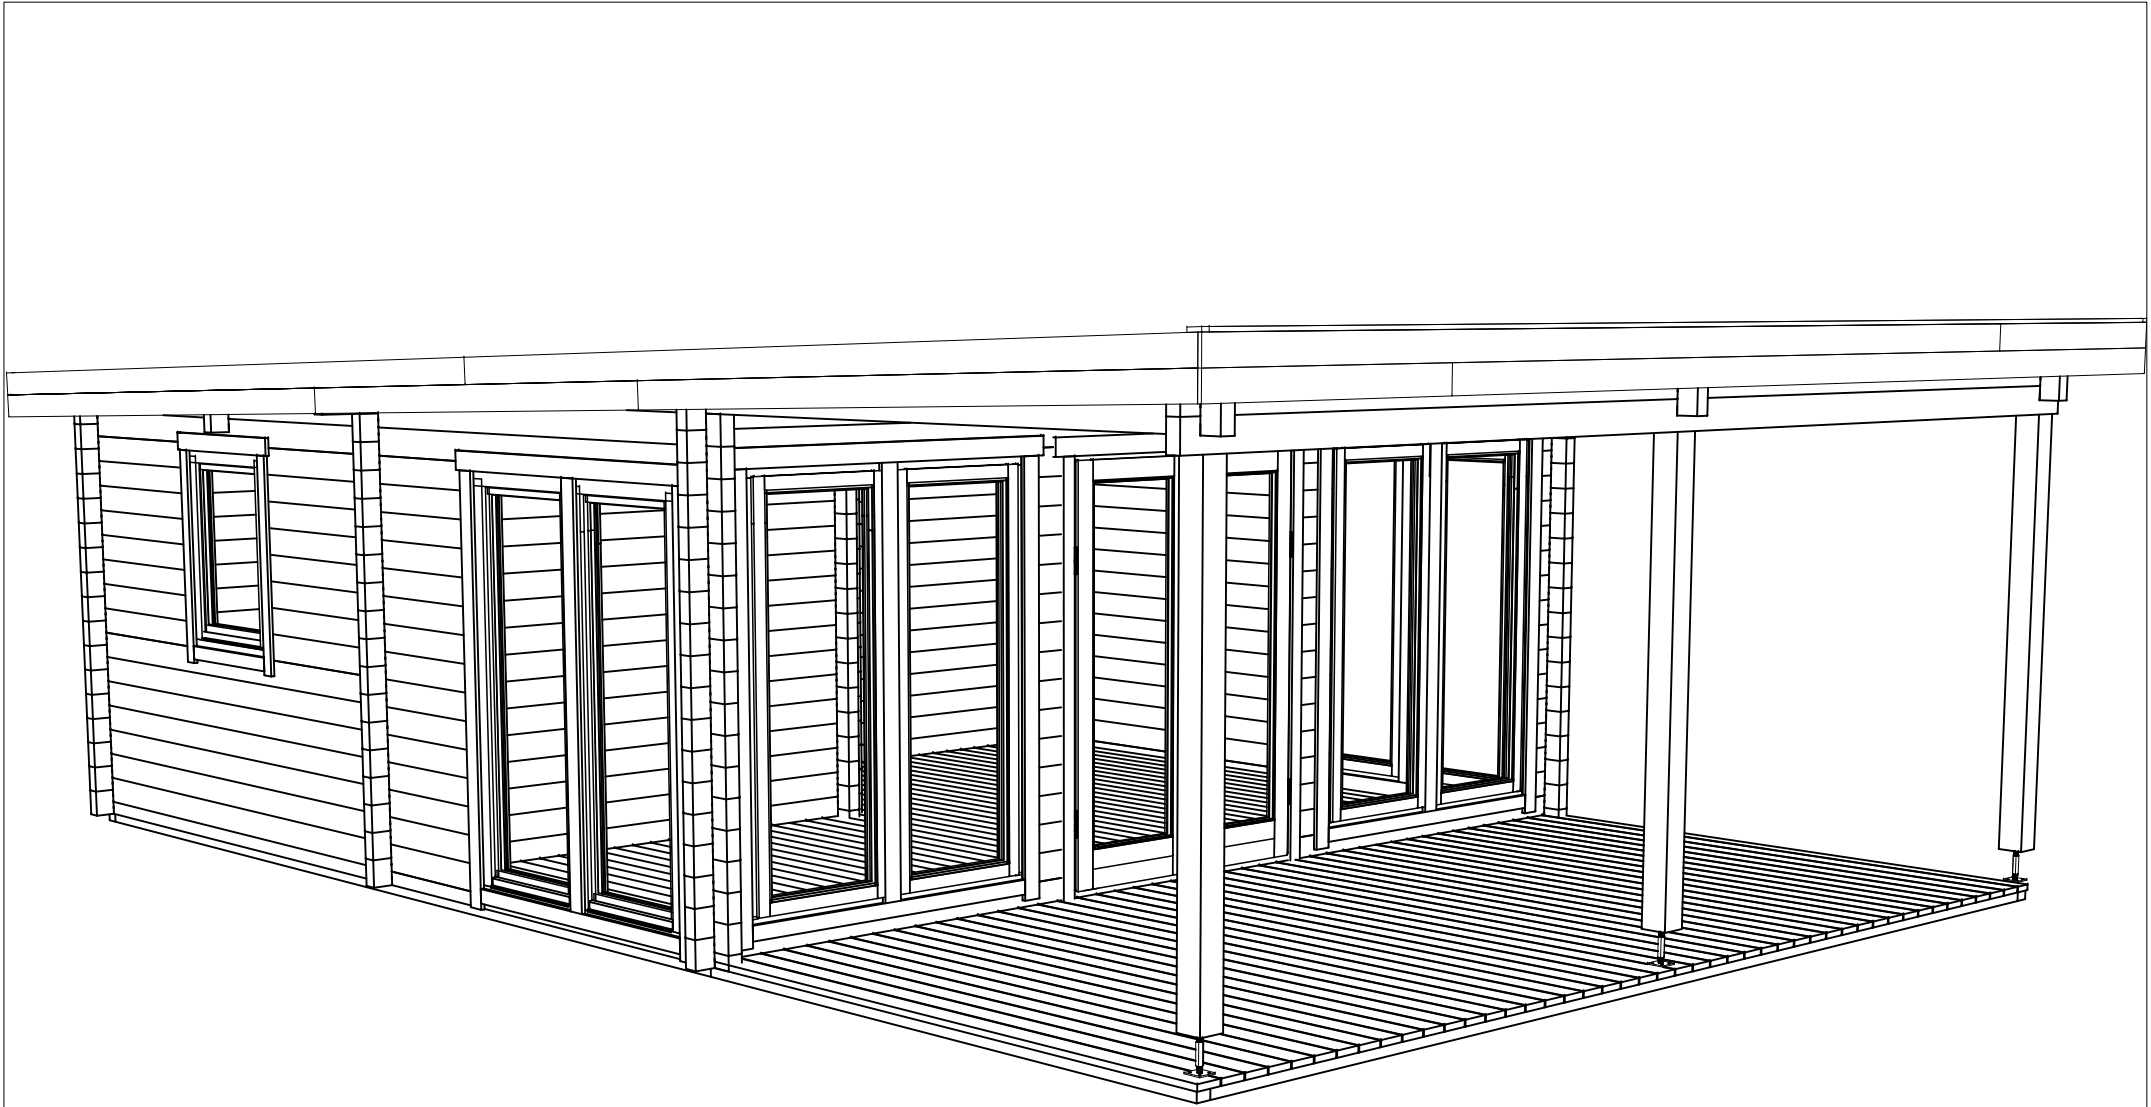
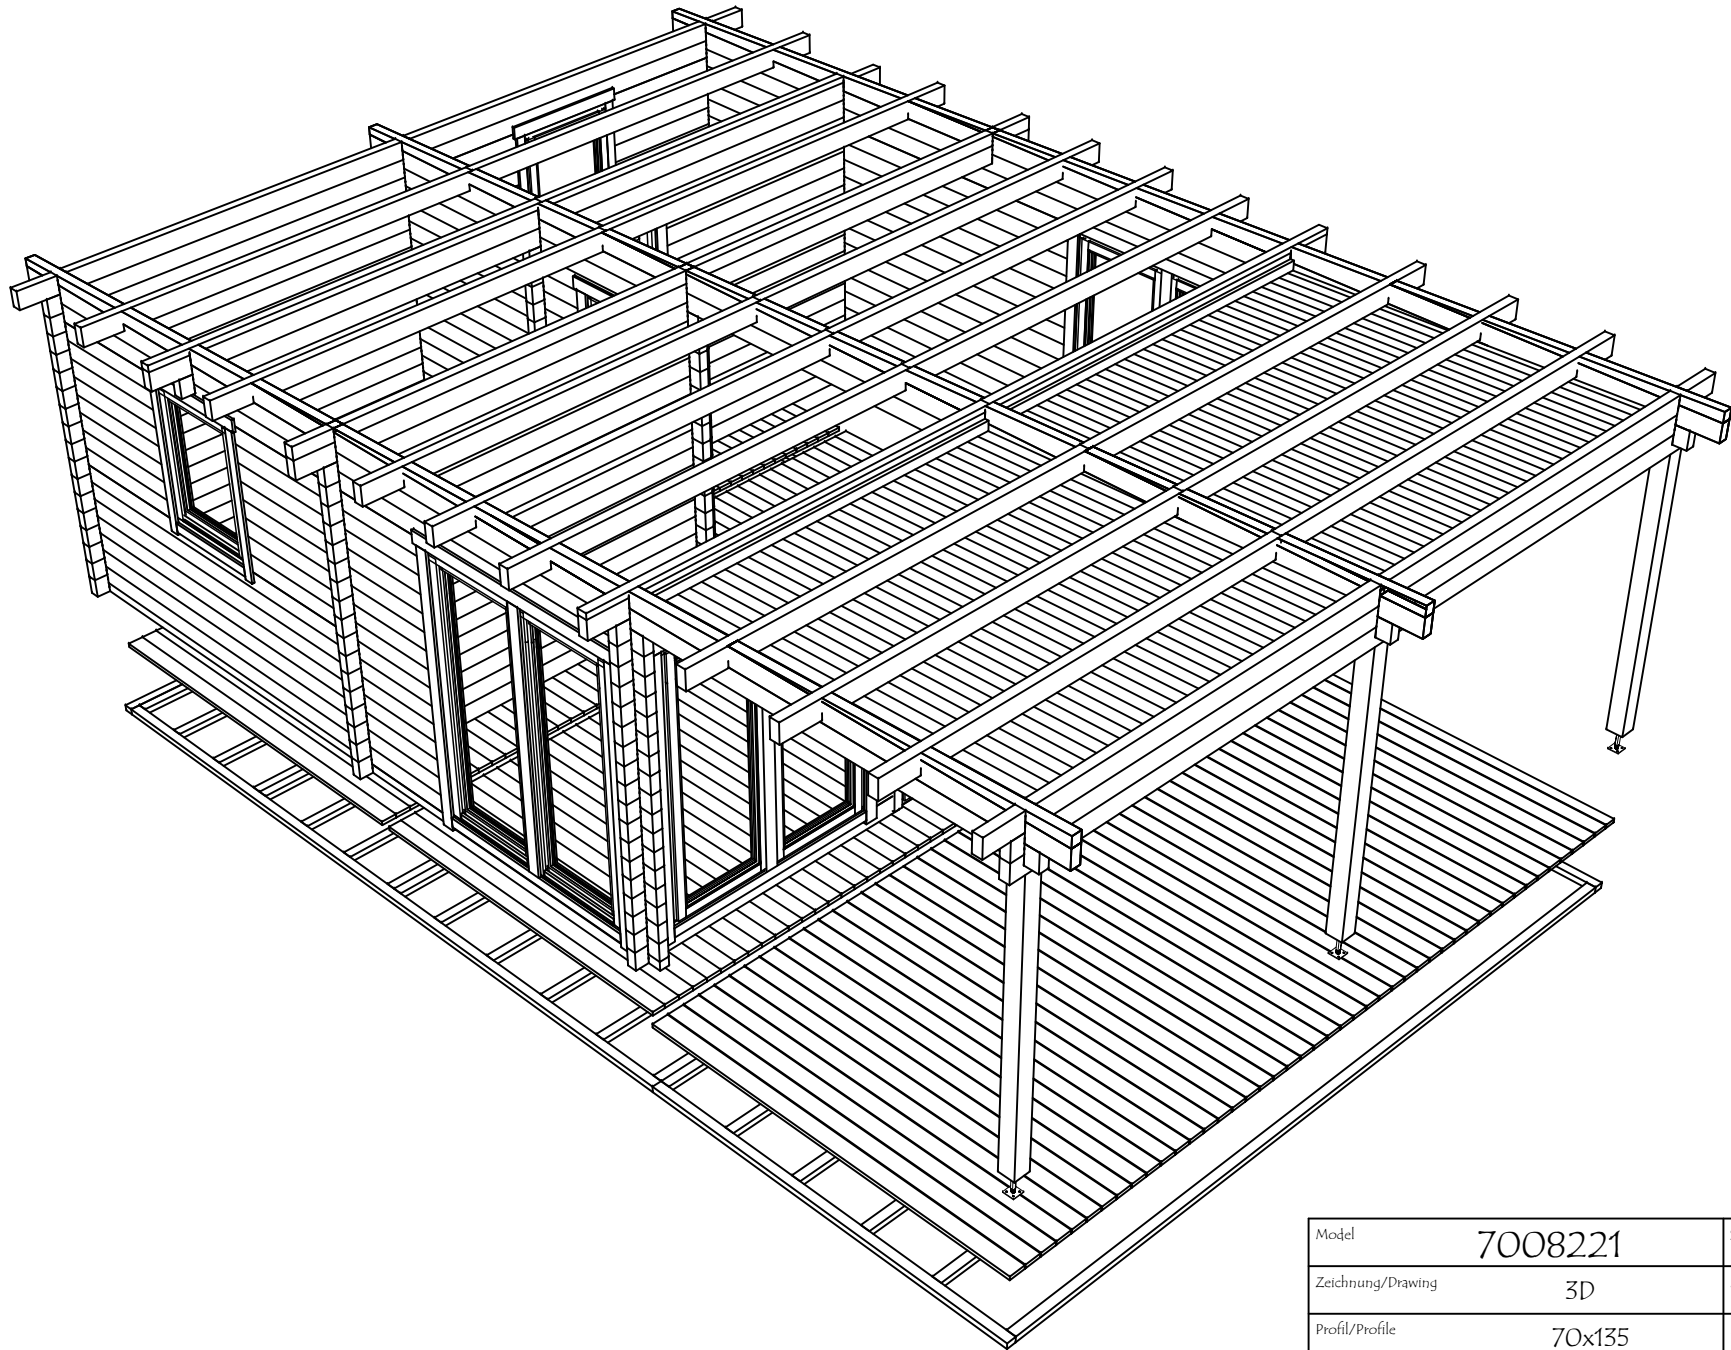
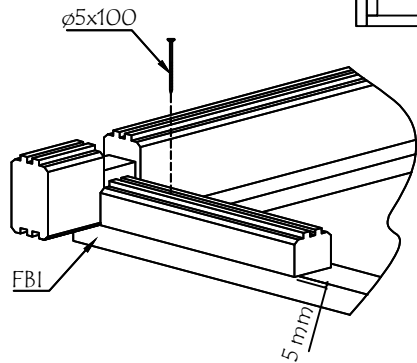
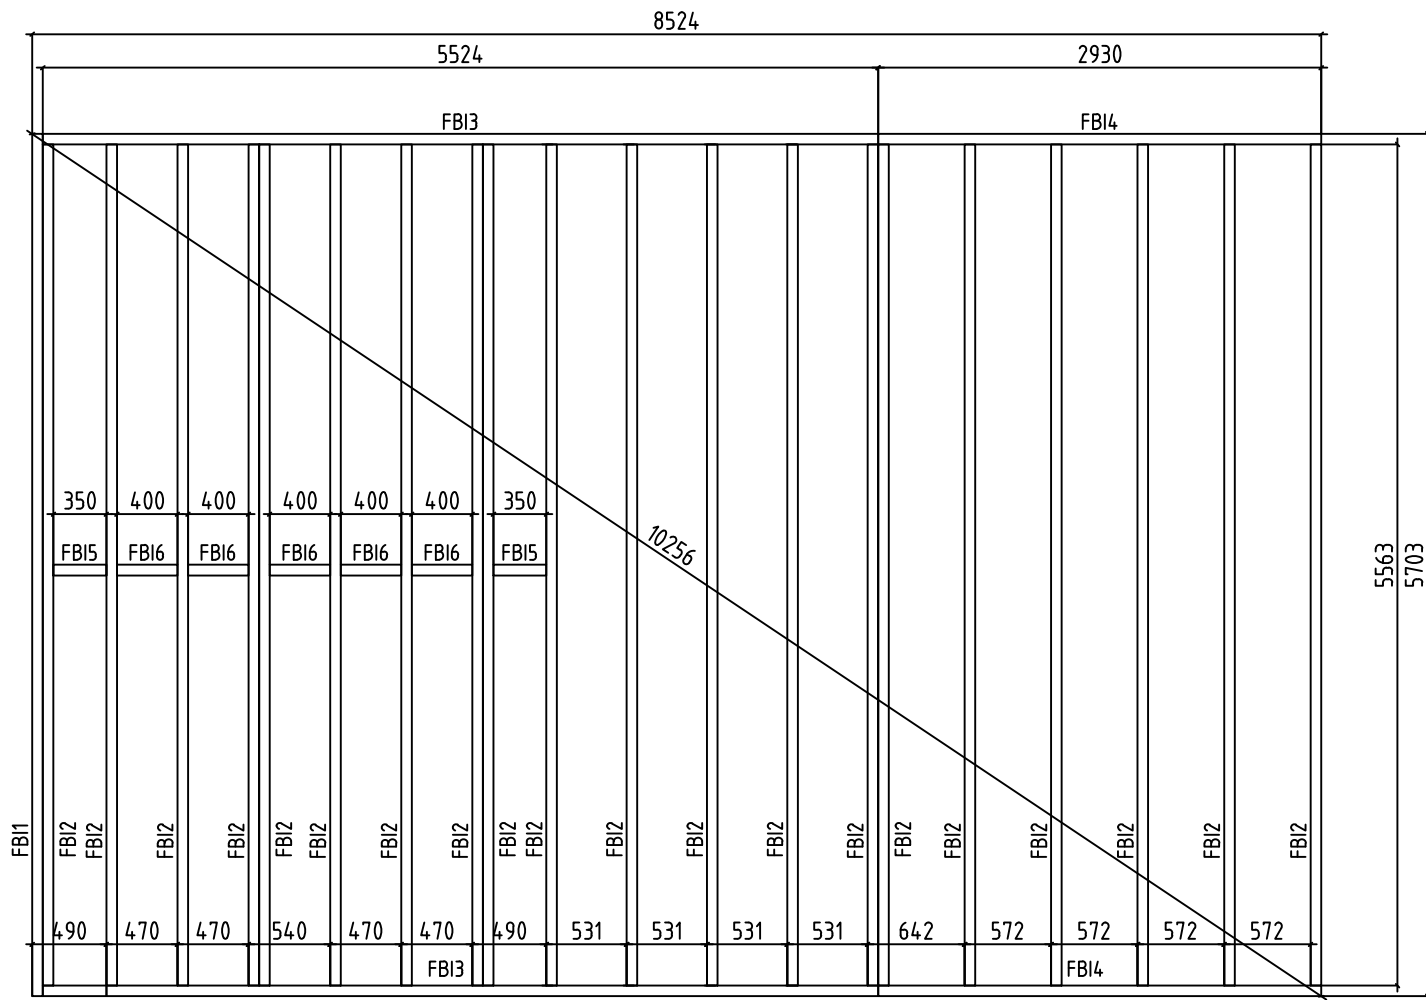





Model	7008221	Seite/Page	1
Zeichnung/Drawing	3D	Maßstab/Scale	
Profil/Profile	70x135	Datum/Date	31.12.2023
Zeichner/Drafter	SRM	File	7008221.dwg





Model	7008221	Seite/Page	2
Zeichnung/Drawing	3D	Maßstab/Scale	
Profil/Profile	70x135	Datum/Date	31.12.2023
Zeichner/Drafter	SRM	File	7008221.dwg





Model	7008221	Seite/Page	4
Zeichnung/Drawing	FUNDAMENTHOLZ (IMM) - FOUNDATION BEAM (IMM)	Maßstab/Scale	1:50
Profil/Profile	70x45	Datum/Date	31.12.2023
Zeichner/Drafter	SRM	File	7008221.dwg

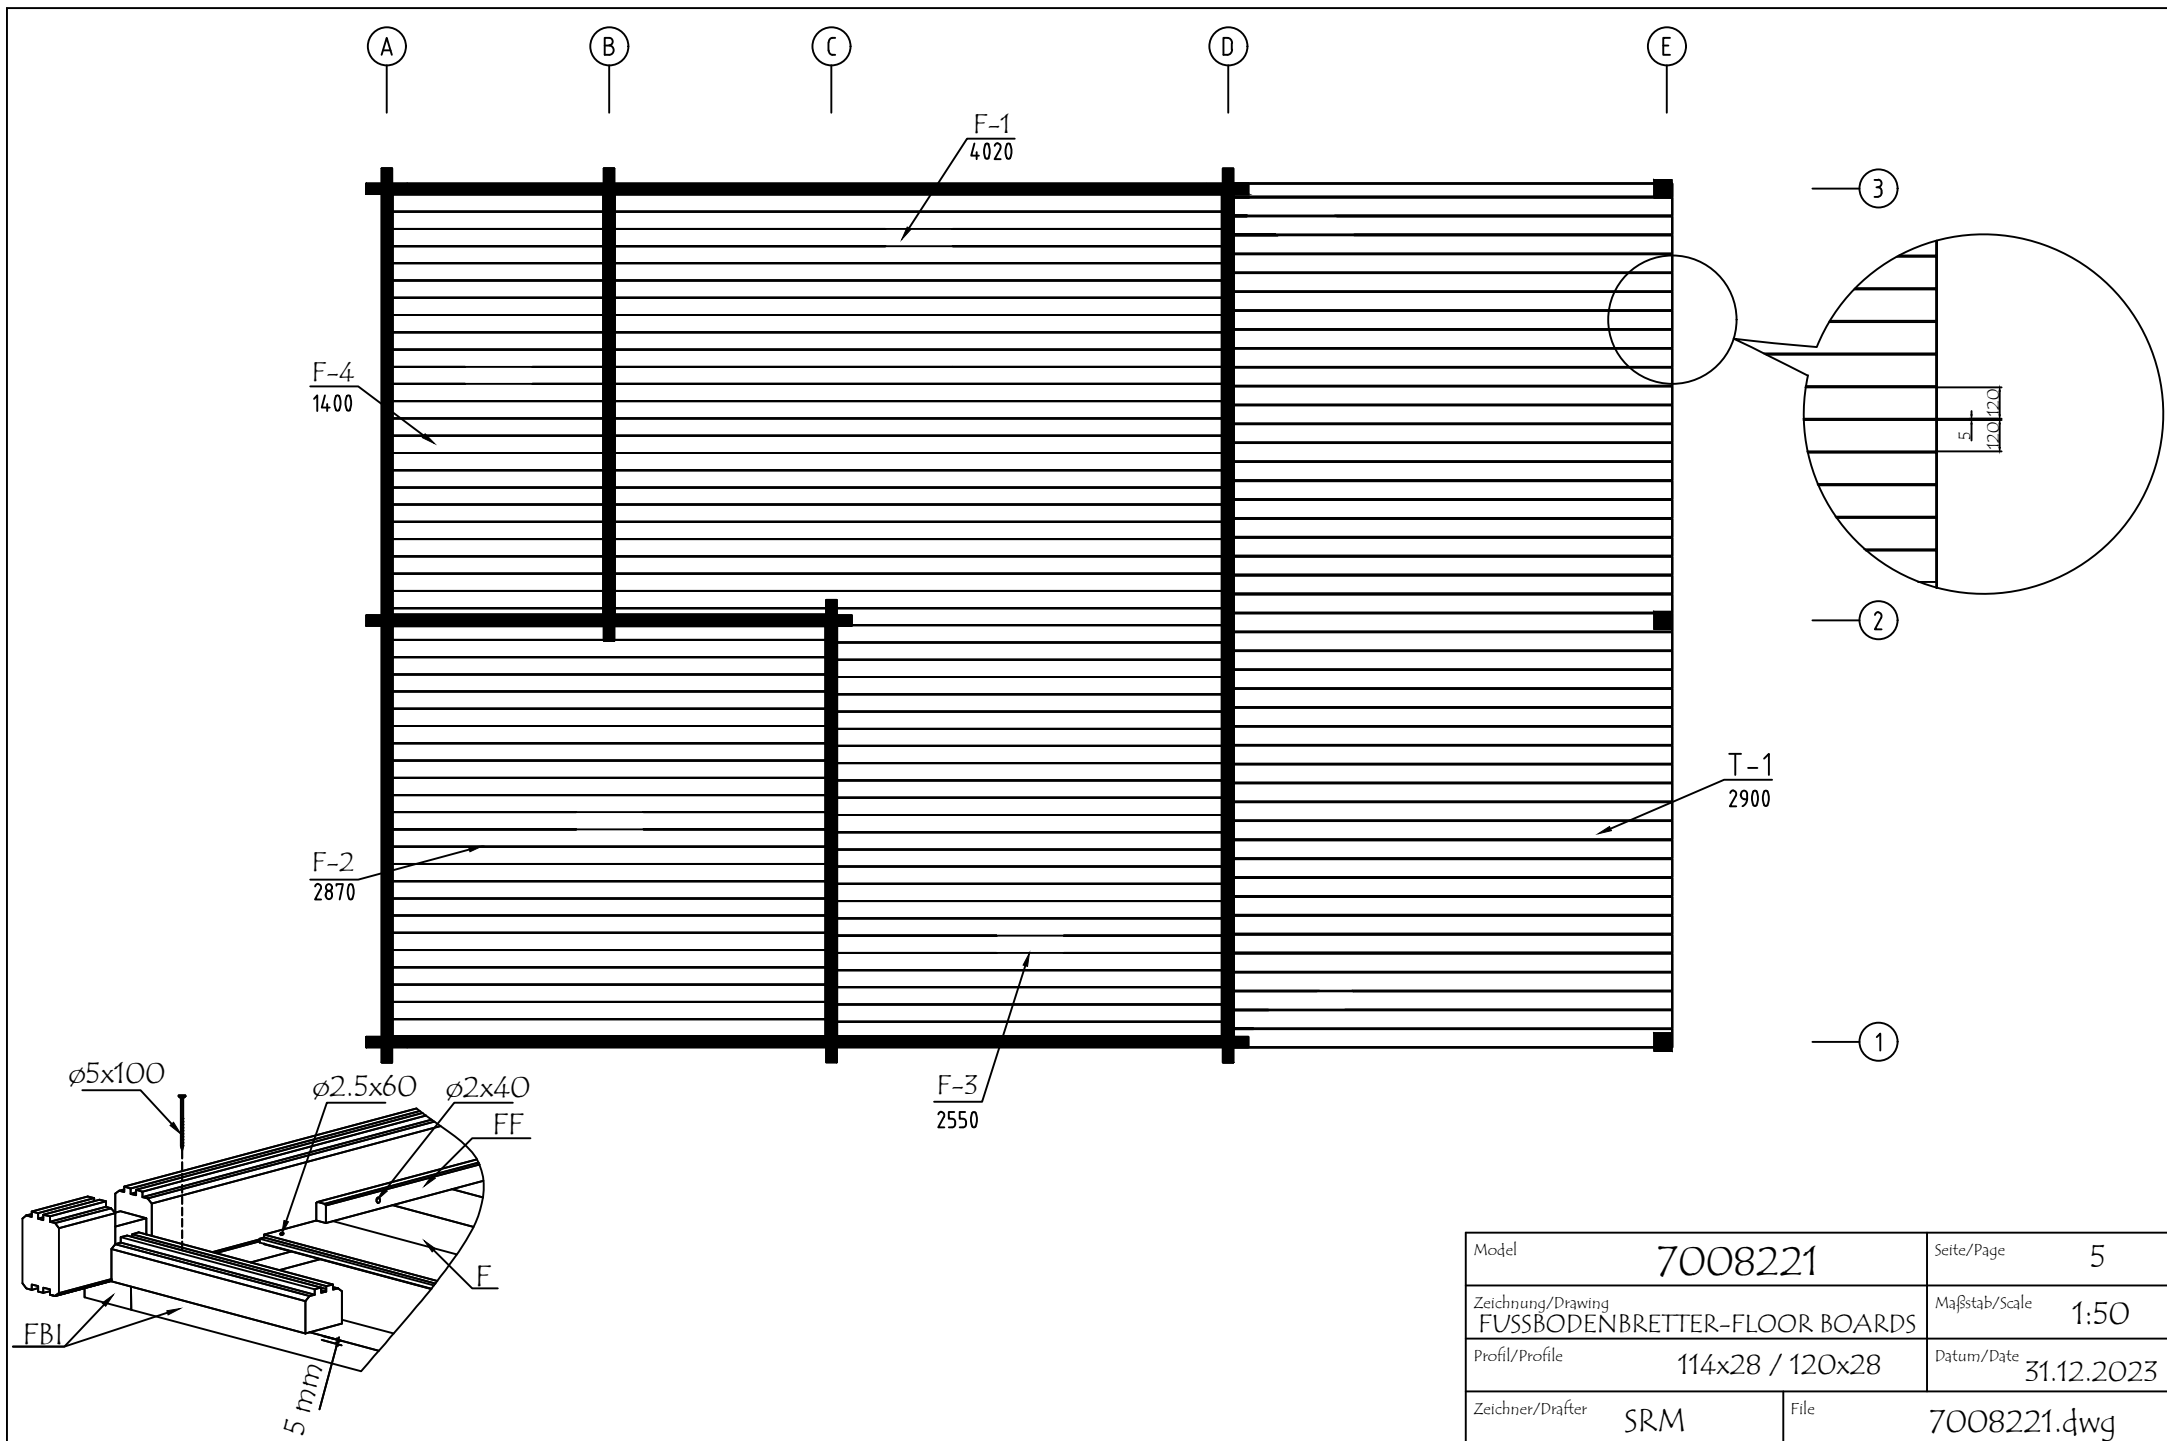




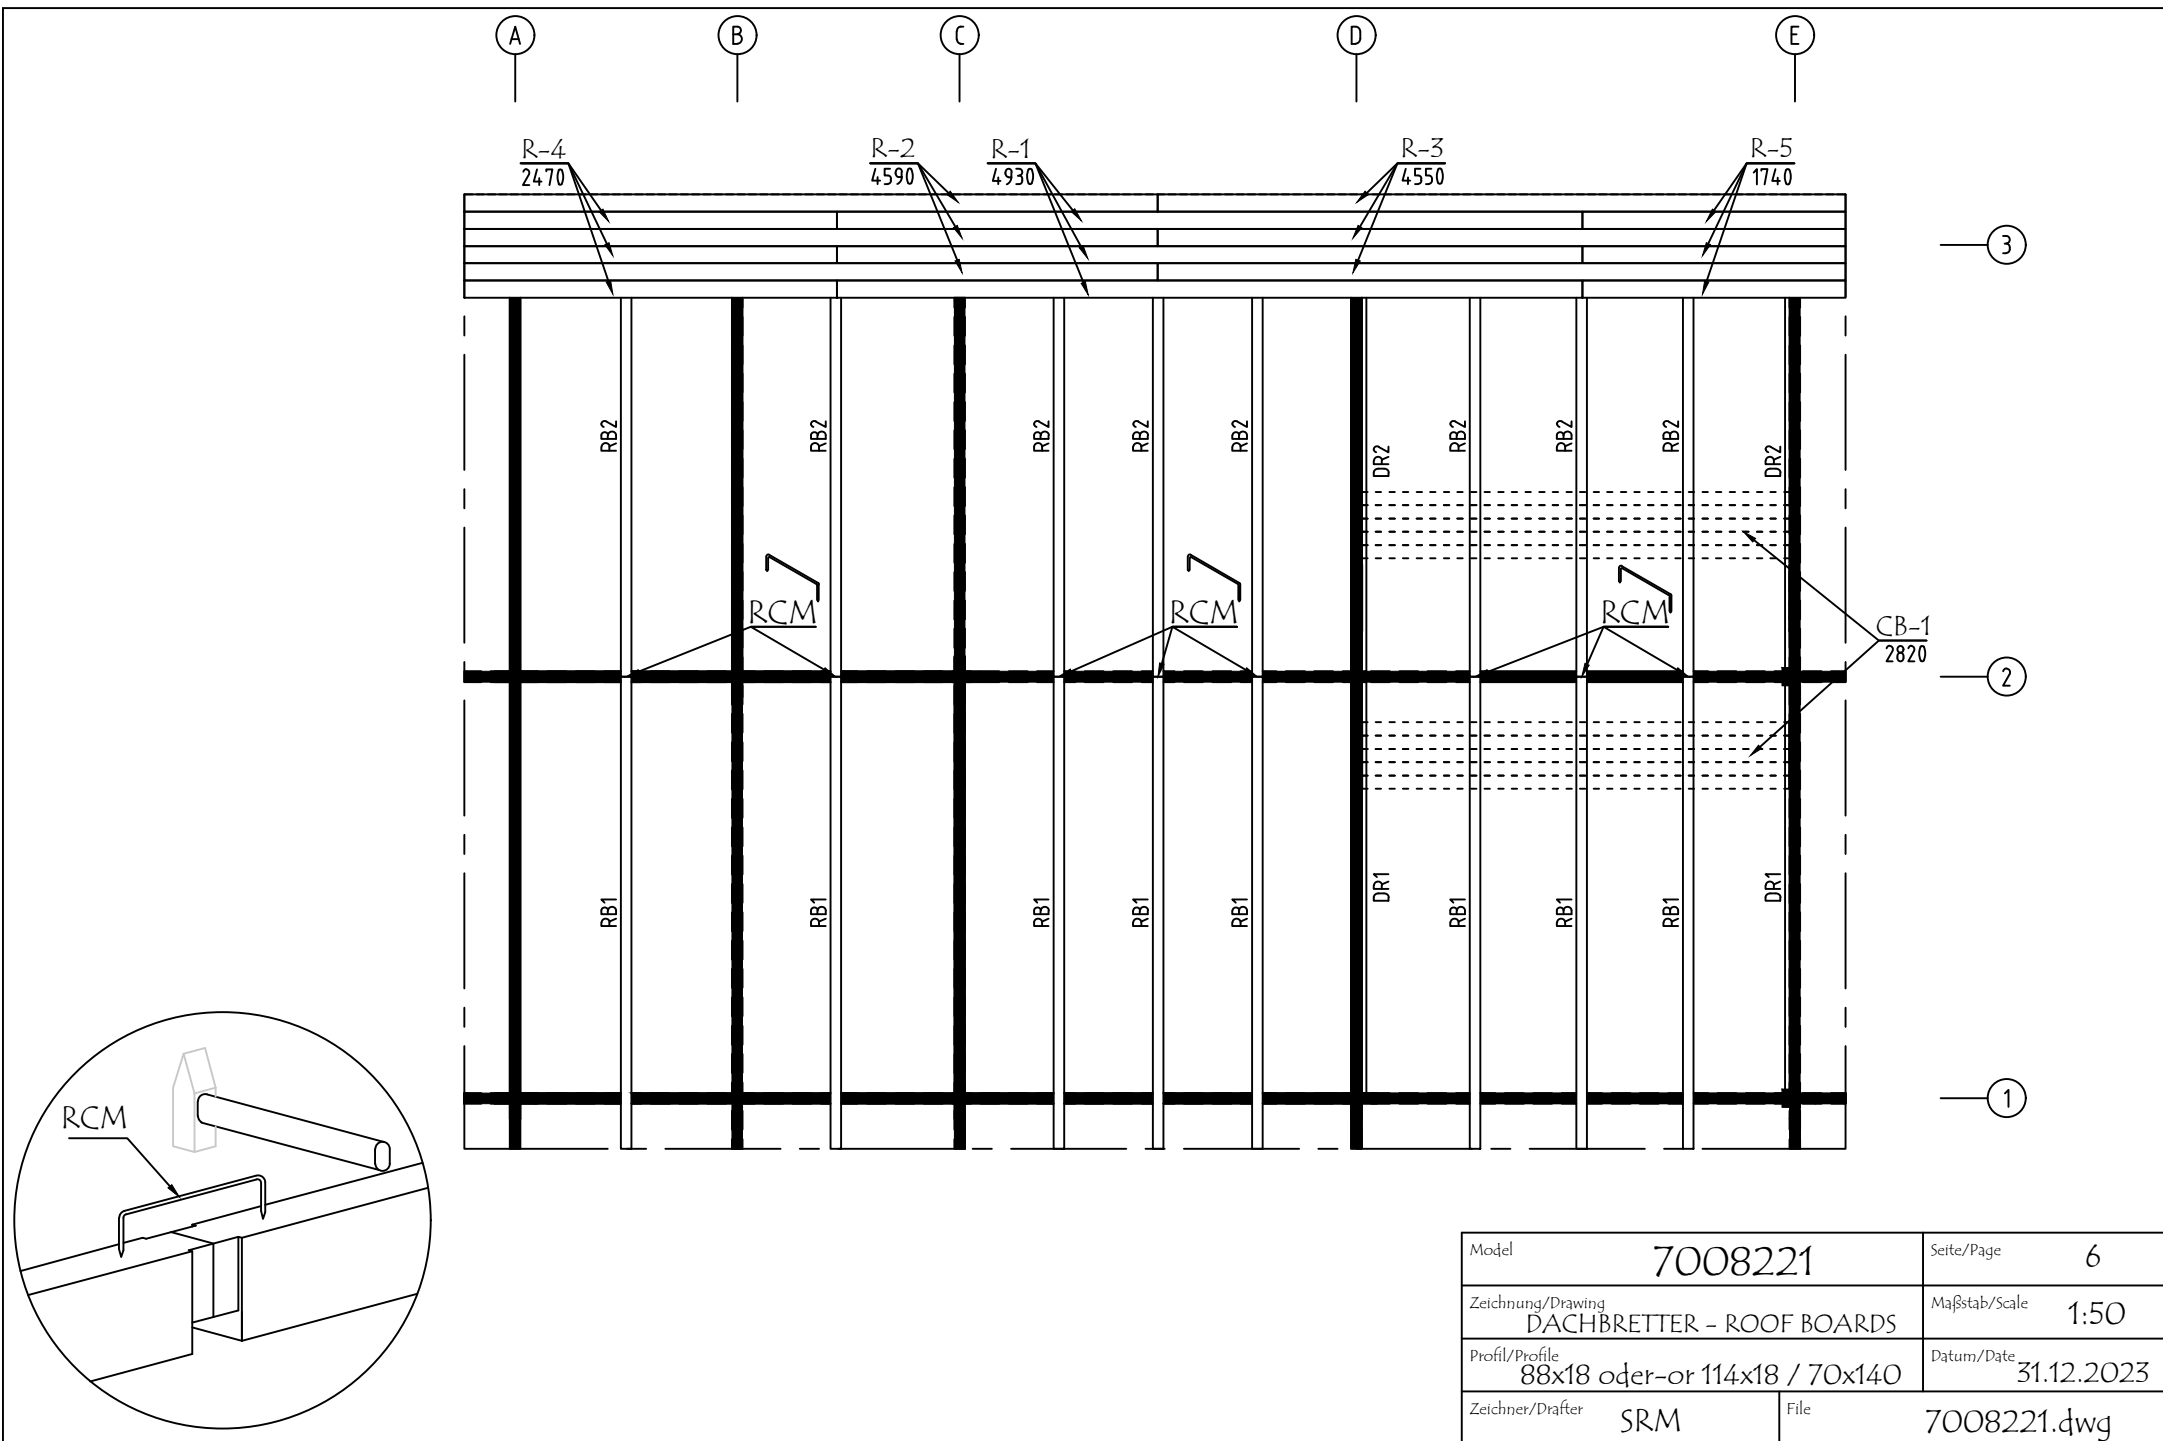


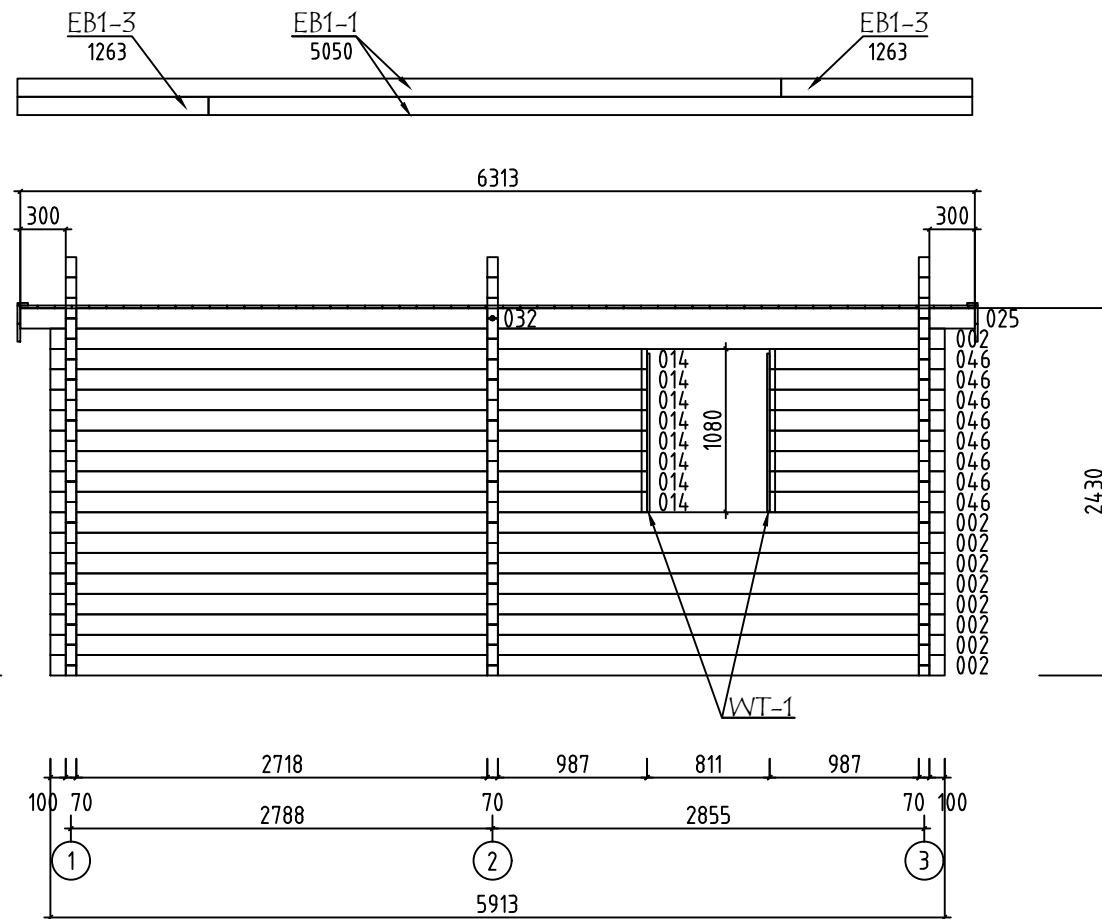





WAND - WALL A

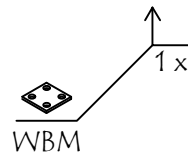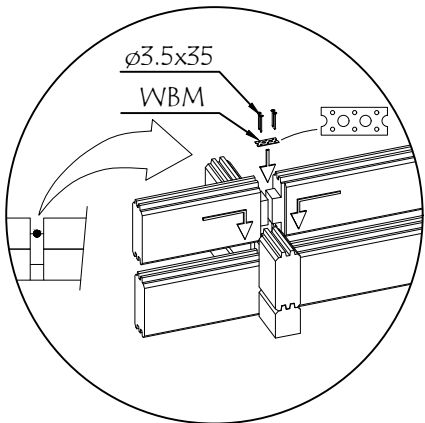



Model	7008221	Seite/Page	7
Zeichnung/Drawing	WAND - WALL A	Maßstab/Scale	1:50
Profil/Profile	70x135	Datum/Date	31.12.2023
Zeichner/Drafter	SRM	File	7008221.dwg

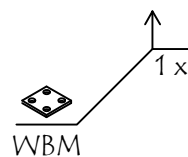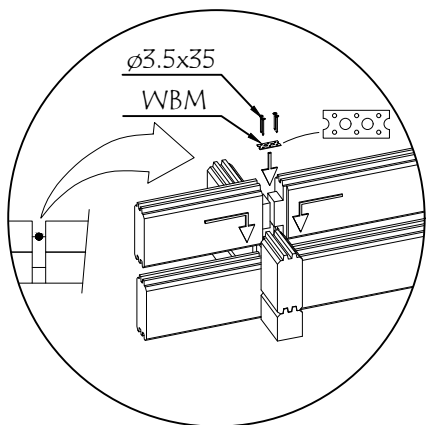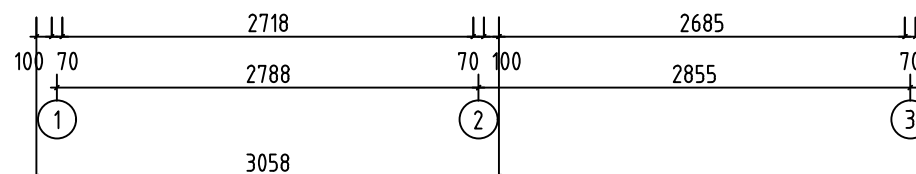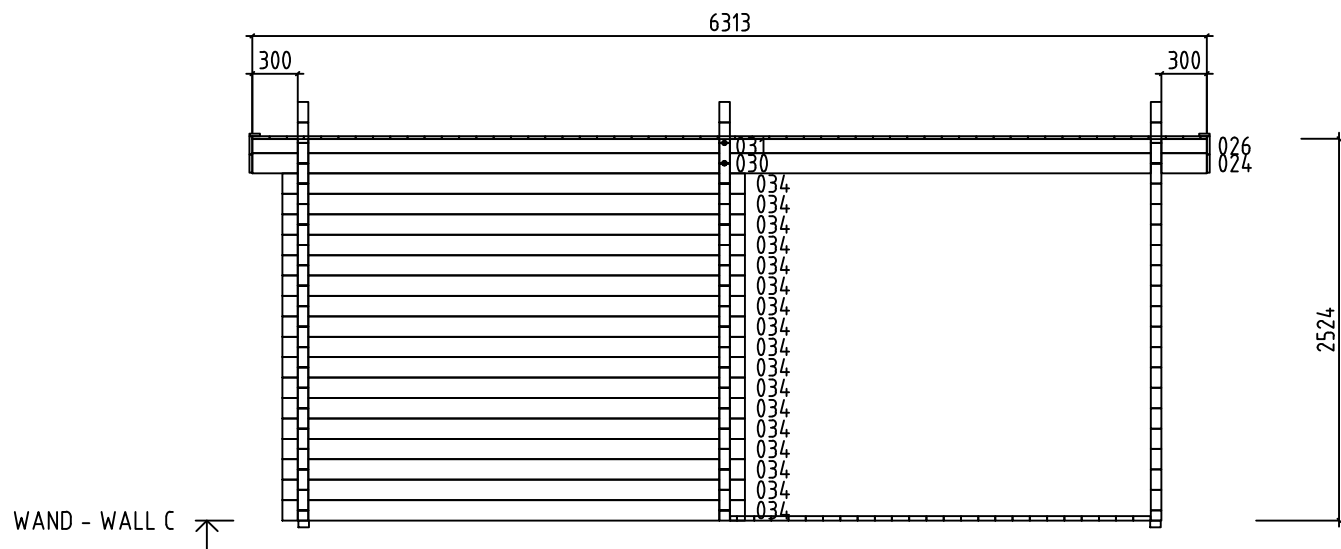



Model	7008221	Seite/Page	9
Zeichnung/Drawing	WAND - WALL C	Maßstab/Scale	1:50
Profil/Profile	70x135	Datum/Date	31.12.2023
Zeichner/Drafter	SRM	File	7008221.dwg

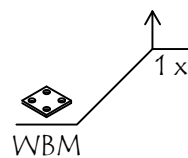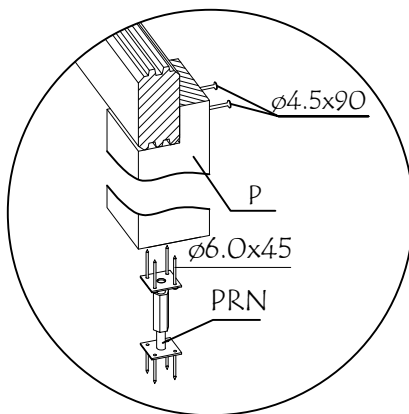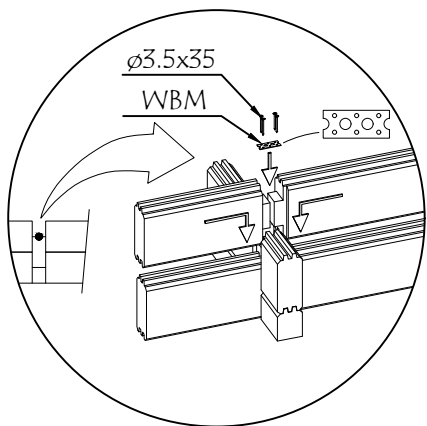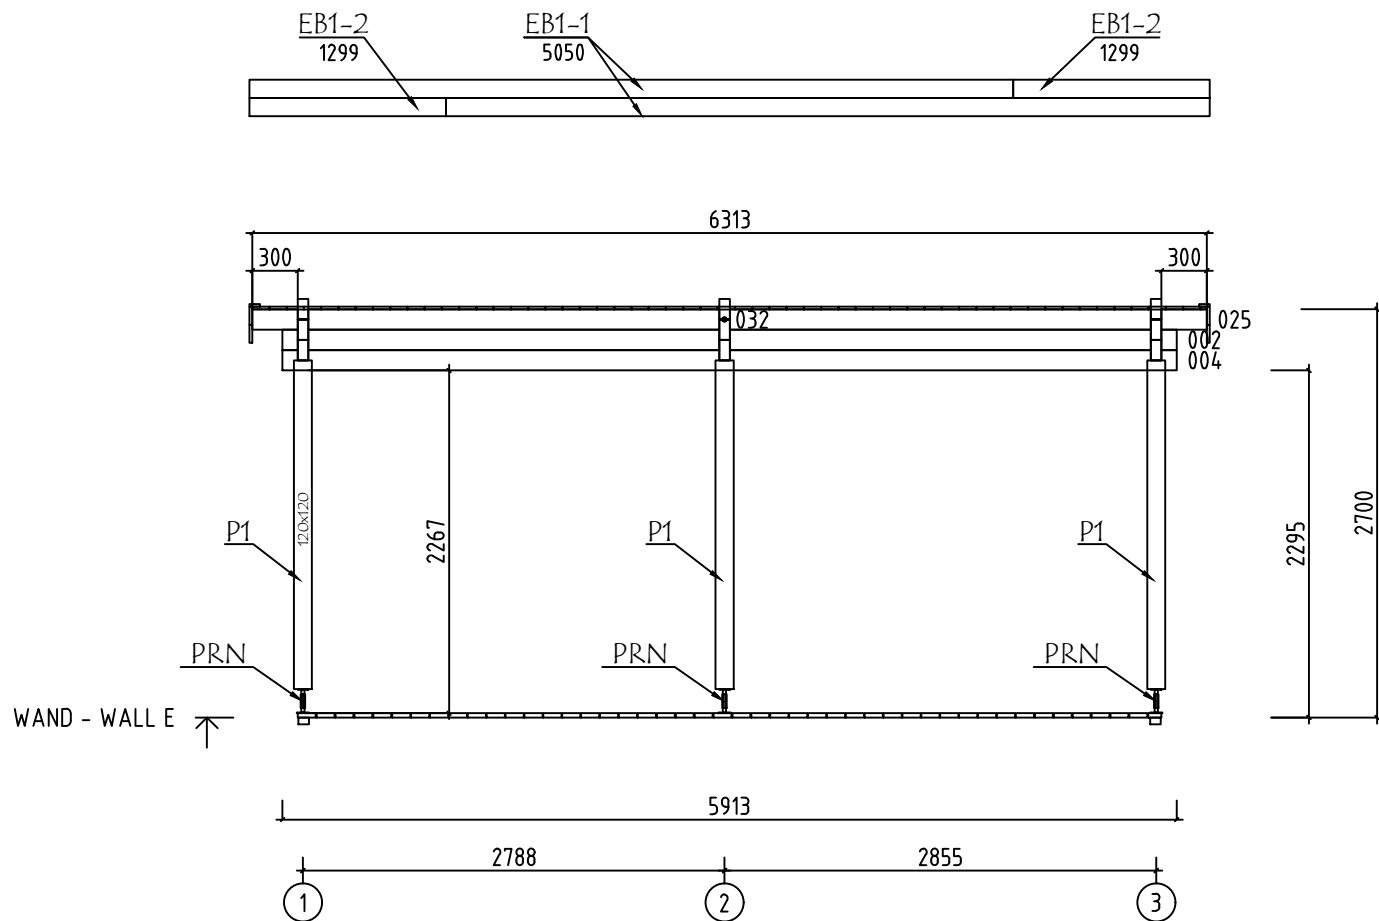





Model	7008221	Seite/Page	11
Zeichnung/Drawing	WAND - WALL E	Maßstab/Scale	1:50
Profil/Profile	70x135	Datum/Date	31.12.2023
Zeichner/Drafter	SRM	File	7008221.dwg

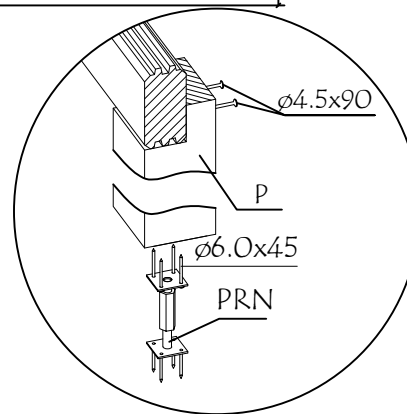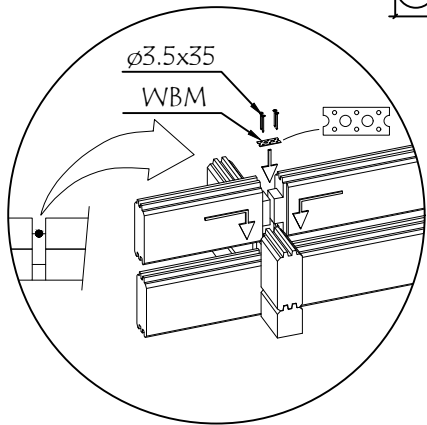
























Model	7008221	Seite/Page	12
Zeichnung/Drawing	WAND - WALL 1	Maßstab/Scale	1:50
Profil/Profile	70x135	Datum/Date	31.12.2023
Zeichner/Drafter	SRM	File	7008221.dwg












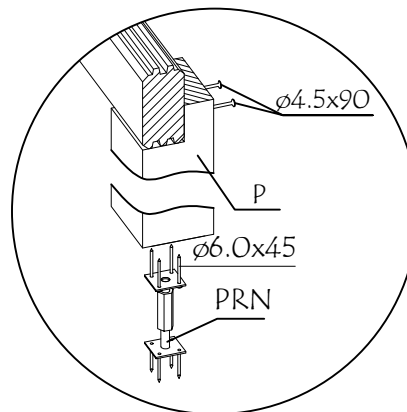
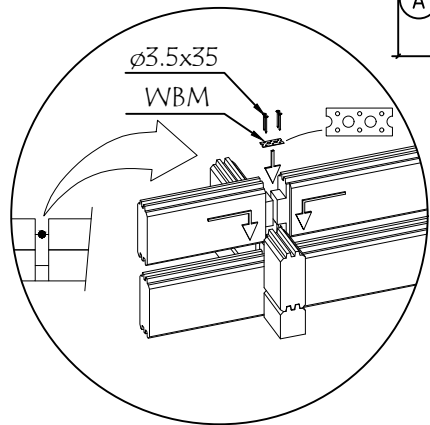







Model	7008221	Seite/Page	13
Zeichnung/Drawing	WAND - WALL 2	Maßstab/Scale	1:50
Profil/Profile	70x135	Datum/Date	31.12.2023
Zeichner/Drafter	SRM	File	7008221.dwg


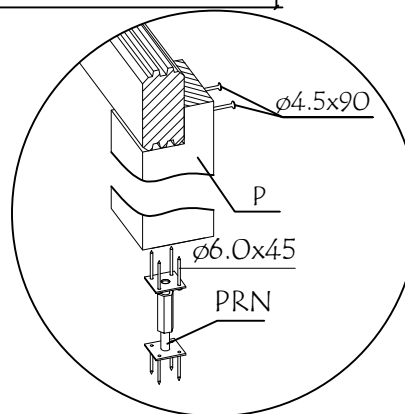
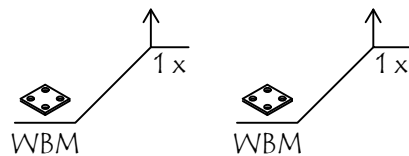
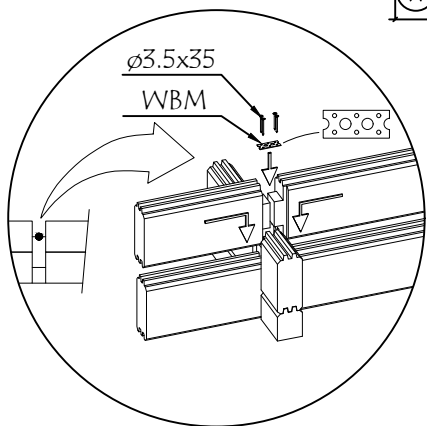
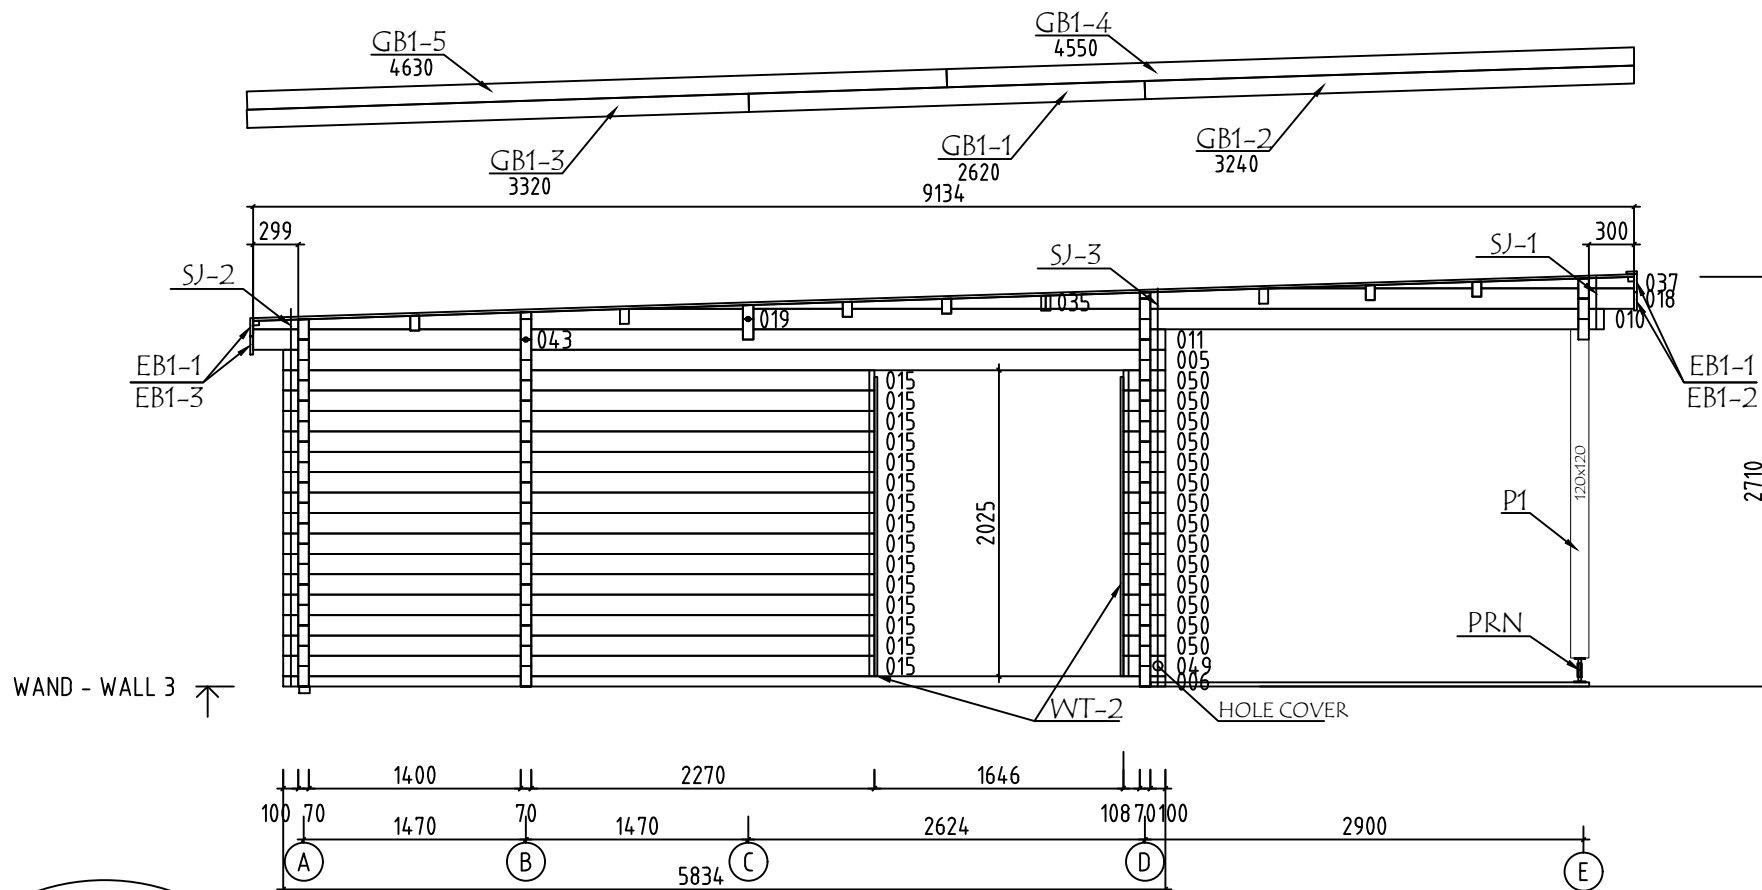







Model	7008221	Seite/Page	14
Zeichnung/Drawing	WAND - WALL 3	Maßstab/Scale	1:50
Profil/Profile	70x135	Datum/Date	31.12.2023
Zeichner/Drafter	SRM	File	7008221.dwg

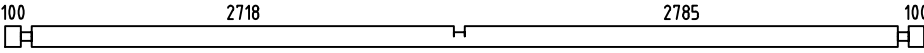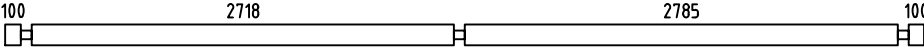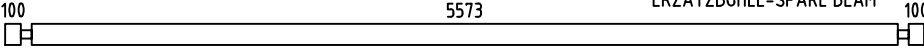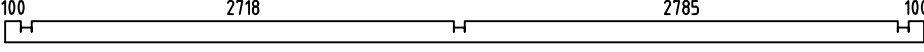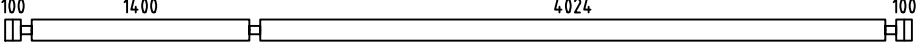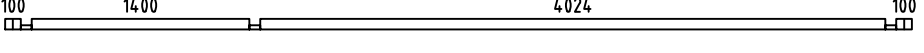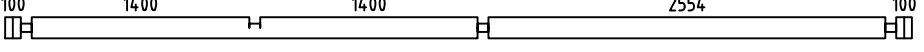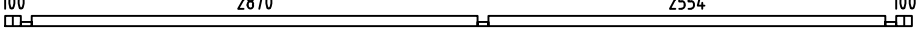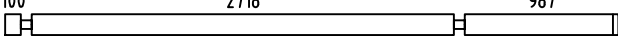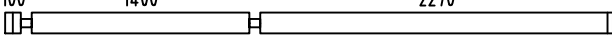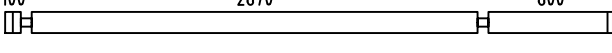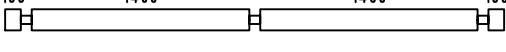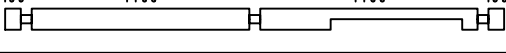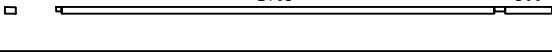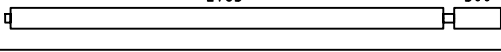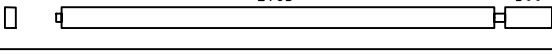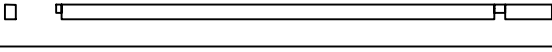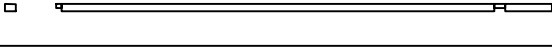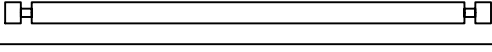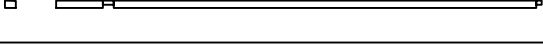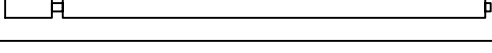
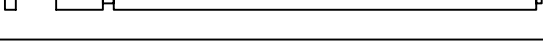
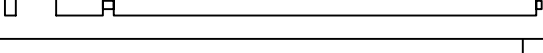
Pos	Bestimmung-Specification 7008221	Stck. Pcs.	Profil Profile (mm)	Länge Length (mm)
001		1	70x135	5913
002		12	70x135	5913
003		1	70x135	5913
004		1	70x135	5913
005		1	70x135	5834
006		1	70x68	5834
007		1	70x135	5834
008		1	70x68	5834
014		8	70x135	3945
015		15	70x135	3910
016		7	70x135	3910
021		1	70x135	3210
022		1	70x135	3210
023		1	70x42	3190
024		3	70x135	3190
025		2	70x135	3190
026		1	70x94	3190
027		1	70x47	3190
028		1	70x135	3125
029		1	70x47	3123
030		3	70x135	3123
031		1	70x94	3123
032		2	70x135	3123
Name 7008221		Datum/Date 31.12.2023		Seite/Page 1/6

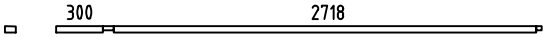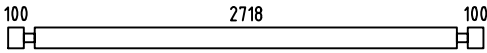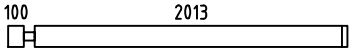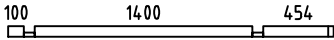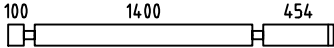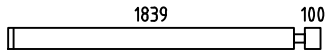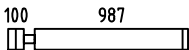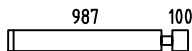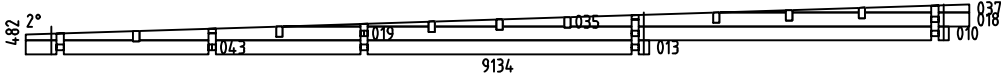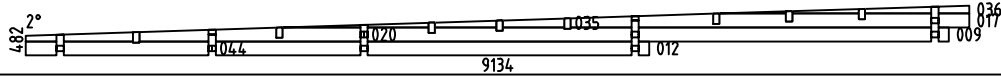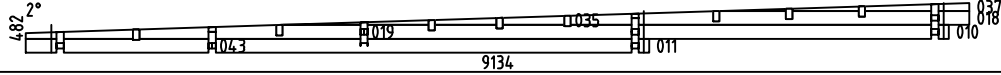  Pos	Bestimmung-Specification 7008221	Stck. Pcs.	Profil Profile (mm)	Länge Length (mm)
033		1	70x42	3123
034		17	70x135	3058
038		2	70x135	2183
039		1	70x68	2094
040		14	70x135	2094
041		15	70x135	2009
042		8	70x135	1942
045		8	70x135	1157
046		8	70x135	1157
047		1	70x135	278
048		14	70x135	278
049		1	70x135	278
050		14	70x135	278
051		30	70x135	278
052		29	70x135	270
053		1	70x68	270
054		30	70x135	260
SH	SCHLAGHOLZ - HAMMER BLOCK 70 MM 	2	70x135	300
W1-1		1	70x482	9134
W2-1		1	70x482	9134
W3-1		1	70x482	9134
FBI1	FUNDAMENTHOLZ (IMM) - FOUNDATION BEAM (IMM) 	1	70x45	5703
FBI2	FUNDAMENTHOLZ (IMM) - FOUNDATION BEAM (IMM) 	20	70x45	5563
Name 7008221		Datum/Date 31.12.2023		Seite/Page 2/6

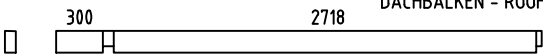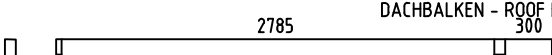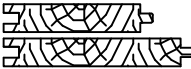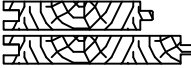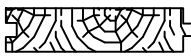Pos	Bestimmung-Specification 7008221			Stck. Pcs.	Profil Profile (mm)	Länge Length (mm)
FBI3	FUNDAMENTHOLZ (IMM) - FOUNDATION BEAM (IMM) 			2	70x45	5524
FBI4	FUNDAMENTHOLZ (IMM) - FOUNDATION BEAM (IMM) 			2	70x45	2930
FBI5	FUNDAMENTHOLZ (IMM) - FOUNDATION BEAM (IMM) 			2	70x45	350
FBI6	FUNDAMENTHOLZ (IMM) - FOUNDATION BEAM (IMM) 			5	70x45	400
DR1	DECKENRAHMEN - CEILING FRAME 			2	30x70	2718
DR2	DECKENRAHMEN - CEILING FRAME 			2	30x70	2785
P1	PFOSTEN - POST 			3	120x120	2175
RB1	DACHBALKEN - ROOF BEAM 			8	70x140	3123
RB2	DACHBALKEN - ROOF BEAM 			8	70x140	3190
R-1	DACHBRETTER - ROOF BOARDS	88mm or-oder 114mm		36+1 28+1	88x18 114x18	4930
R-2	DACHBRETTER - ROOF BOARDS	88mm or-oder 114mm		36 28	88x18 114x18	4590
R-3	DACHBRETTER - ROOF BOARDS	88mm or-oder 114mm		36 28	88x18 114x18	4550
R-4	DACHBRETTER - ROOF BOARDS	88mm or-oder 114mm		36 28	88x18 114x18	2470
R-5	DACHBRETTER - ROOF BOARDS	88mm or-oder 114mm		36 28	88x18 114x18	1740
CB-1	DECKENBRETTER STP - CEILING BOARDS STP 			63+1	88x18	2820
F-1	FUSSBODENBRETTER-FLOOR BOARDS 			25+1	114x28	4020
F-2	FUSSBODENBRETTER-FLOOR BOARDS 			24	114x28	2870
F-3	FUSSBODENBRETTER-FLOOR BOARDS 			24	114x28	2550
F-4	FUSSBODENBRETTER-FLOOR BOARDS 			25	114x28	1400
T-1	TERRASSENBRETTER (IMM) - TERRACE BOARDS (IMM) 			46+1	120x28	2900
FF-1	FUSSBODENLEISTEN FLOOR STRIPS  				18x35	43,0 JM.
GB1-1	GIEBELLEISTE - GABLE MOULDING 			2	18x120	2620
GB1-2	GIEBELLEISTE - GABLE MOULDING 			2	18x120	3240
Name		7008221	Datum/Date		31.12.2023	Seite/Page 3/6

   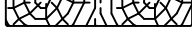 Pos	Bestimmung-Specification 7008221		Stck. Pcs.	Profil Profile (mm)	Länge Length (mm)
GB1-3	GIEBELLEISTE - GABLE MOULDING		2	18x120	3320
GB1-4	GIEBELLEISTE - GABLE MOULDING		2	18x120	4550
GB1-5	GIEBELLEISTE - GABLE MOULDING		2	18x120	4630
EB1-1	TRAUFENBRETTER - EAVES BOARD		4	18x120	5050
EB1-2	TRAUFENBRETTER - EAVES BOARD		2	18x120	1299
EB1-3	TRAUFENBRETTER - EAVES BOARD		2	18x120	1263
ES-1	TRAUFENLEISTE - EAVES STRIPS		4	30x40	3156
GS-1	GIEBELDECKLEISTE - GABLE COVER STRIPS		2	18x70	3175
WT-1	FIXIRUNGSLEISTE FÜR FENSTER - FIXING FILLET FOR WINDOW		4	43x70	1050
WT-2	FIXIRUNGSLEISTE FÜR FENSTER - FIXING FILLET FOR WINDOW		8	43x70	1990
DT-1	FIXIRUNGSLEISTE FÜR TÜR - FIXING FILLET FOR DOOR		2	43x70	1910
DT-2	FIXIRUNGSLEISTE FÜR TÜR - FIXING FILLET FOR DOOR		2	43x70	1980
DT-3	FIXIRUNGSLEISTE FÜR TÜR - FIXING FILLET FOR DOOR		2	43x70	2110
SJ-1	GEWINDESTANGE M10 - TREADED ROD M10		2		370
SJ-2	GEWINDESTANGE M10 - TREADED ROD M10		2		2460
SJ-3	GEWINDESTANGE M10 - TREADED ROD M10		2		2510
RCM	DACHBALKEN BEFESTIGUNGSMETALLE M6 200MM - ROOFBEAMS CONNECTING METAL M6 200MM		8		
HS1	CHRAUBEN FÜR WANDBOHLN BEFESTIGUNG METALLESREW - SCREWS FOR WALLBEAMS CONNECTING METAL / WBM		56	ø3.5x35	
HS	SCHRAUBEN FÜR GIEBELLEISTE - SCREWS FOR GABLE MOULDING / GB		112	Ø4.5x50	
HS	SCHRAUBEN FÜR TRAUFBRETT - SCREWS FOR EAVES BOARD / EB		48	Ø4.5x50	
HS	SCHRAUBEN FÜR TRAUFELEISTE - SCREWS FOR EAVES STRIPS / ES		24	Ø4.5x50	
HS	SCHRAUBEN FÜR GIEBELDECKLEISTEN - SCREWS FOR GABLE COVER STRIPS / GS		14	Ø4.5x50	
HS	SCHRAUBEN FÜR DECKENRAHMEN - SCREWS FOR CEILING FRAME / DR		24	Ø4.5x70	
Name 7008221		Datum/Date 31.12.2023		Seite/Page 4/6	

   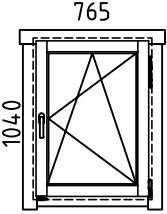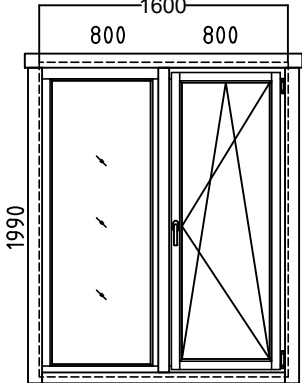Pos	Bestimmung-Specification 7008221		Stck. Pcs.	Profil Profile (mm)	Länge Length (mm)
HS	SCHRAUBEN FÜR PFOSTEN - SCREWS FOR POST / P		6	Ø4.5x90	
HS	SCHRAUBEN FÜR 1. BOHLENREIHE - SCREWS FOR 1. WALL BEAM		10	Ø5.0x100	
HS	SCHRAUBEN FÜR FUNDAMENTHOLZ - SCREWS FOR FOUNDATION BEAM / FBI		112	Ø5.0x120	
HS	SCHRAUBEN FÜR DACHBALKEN - SCREWS FOR ROOF BEAM / RB		32	Ø6x160	
HS	SCHRAUBEN FÜR REGULIERUNGSSCHRAUBE FÜR PFOSTEN - SCREWS FOR POST HEIGHT ADJUSTMENT / PRN		24	Ø6x45	
NF	NÄGEL FÜR DACHBRETTER - NAILS FOR ROOF BOARDS / R		1568	Ø2.5x60	
NF	NÄGEL FÜR FUSSBODENBRETTER - NAILS FOR FLOOR BOARDS / F		1280	Ø2.5x60	
NF	NÄGEL FÜR TERRASSENBRETTER - NAILS FOR TERRACE BOARDS / T		560	Ø2.5x60	
NF	NÄGEL FÜR DECKENBRETTER - NAILS FOR CEILING BOARDS / CB		640	Ø2x40	
NF	NÄGEL FÜR FUSSBODENLEISTE - NAILS FOR FLOOR STRIPS / FF		100	Ø2x40	
WBM3	WANDBOHLLEN BEFESTIGUNG METALLE - WALLBEAMS CONNECTING METAL		14	50x50	
LD	LOCH DECKEN - HOLE COVER		2		
PRN	REGULIERUNGSSCHRAUBE FÜR PFOSTEN - POST HEIGHT ADJUSTMENT		3		
AST_1H	FENSTER - WINDOW	 DIN RECHTS/RIGHT HANDED	2	765x1040	
AST_1H	FENSTER - WINDOW	 FESTSTEHEND/FIXED DIN RECHTS/RIGHT HANDED	2 2	800x1990 800x1990	
Name 7008221		Datum/Date 31.12.2023		Seite/Page 5/6	

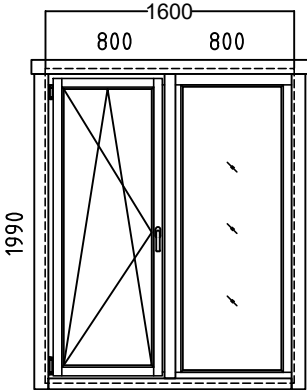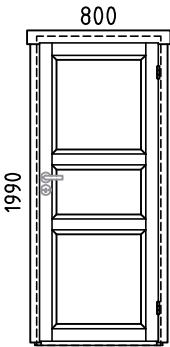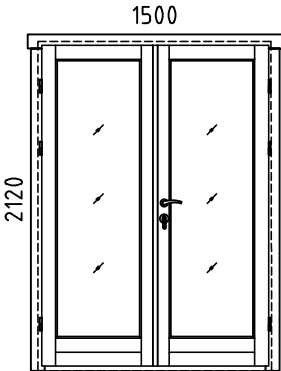Pos	Bestimmung-Specification 7008221		Stck. Pcs.	Profil Profile (mm)	Länge Length (mm)
AST_1H	FENSTER - WINDOW	DIN LINKS/LEFT HANDED FESTSTEHEND/FIXED	2 2	800x1990 800x1990	
					
AST_IN	TÜR - DOOR	DIN RECHTS/RIGHT HANDED	2	800x1990	
					
AST_PRE	TÜR - DOOR	DIN RECHTS/RIGHT HANDED	1	1500x2120	
					
✕	BITTE SELBER ANPASSEN (FALLS NÖTIG)! - CUT INTO LENGTH ON SITE (IF NEEDED)!				
Name 7008221		Datum/Date 31.12.2023		Seite/Page 6/6	