



Model	4414720	Seite/Page	1
Zeichnung/Drawing	3D	Maßstab/Scale	
Profil/Profile	44x135	Datum/Date	05.01.2025
Zeichner/Drafter	SRM	File	4414720.dwg



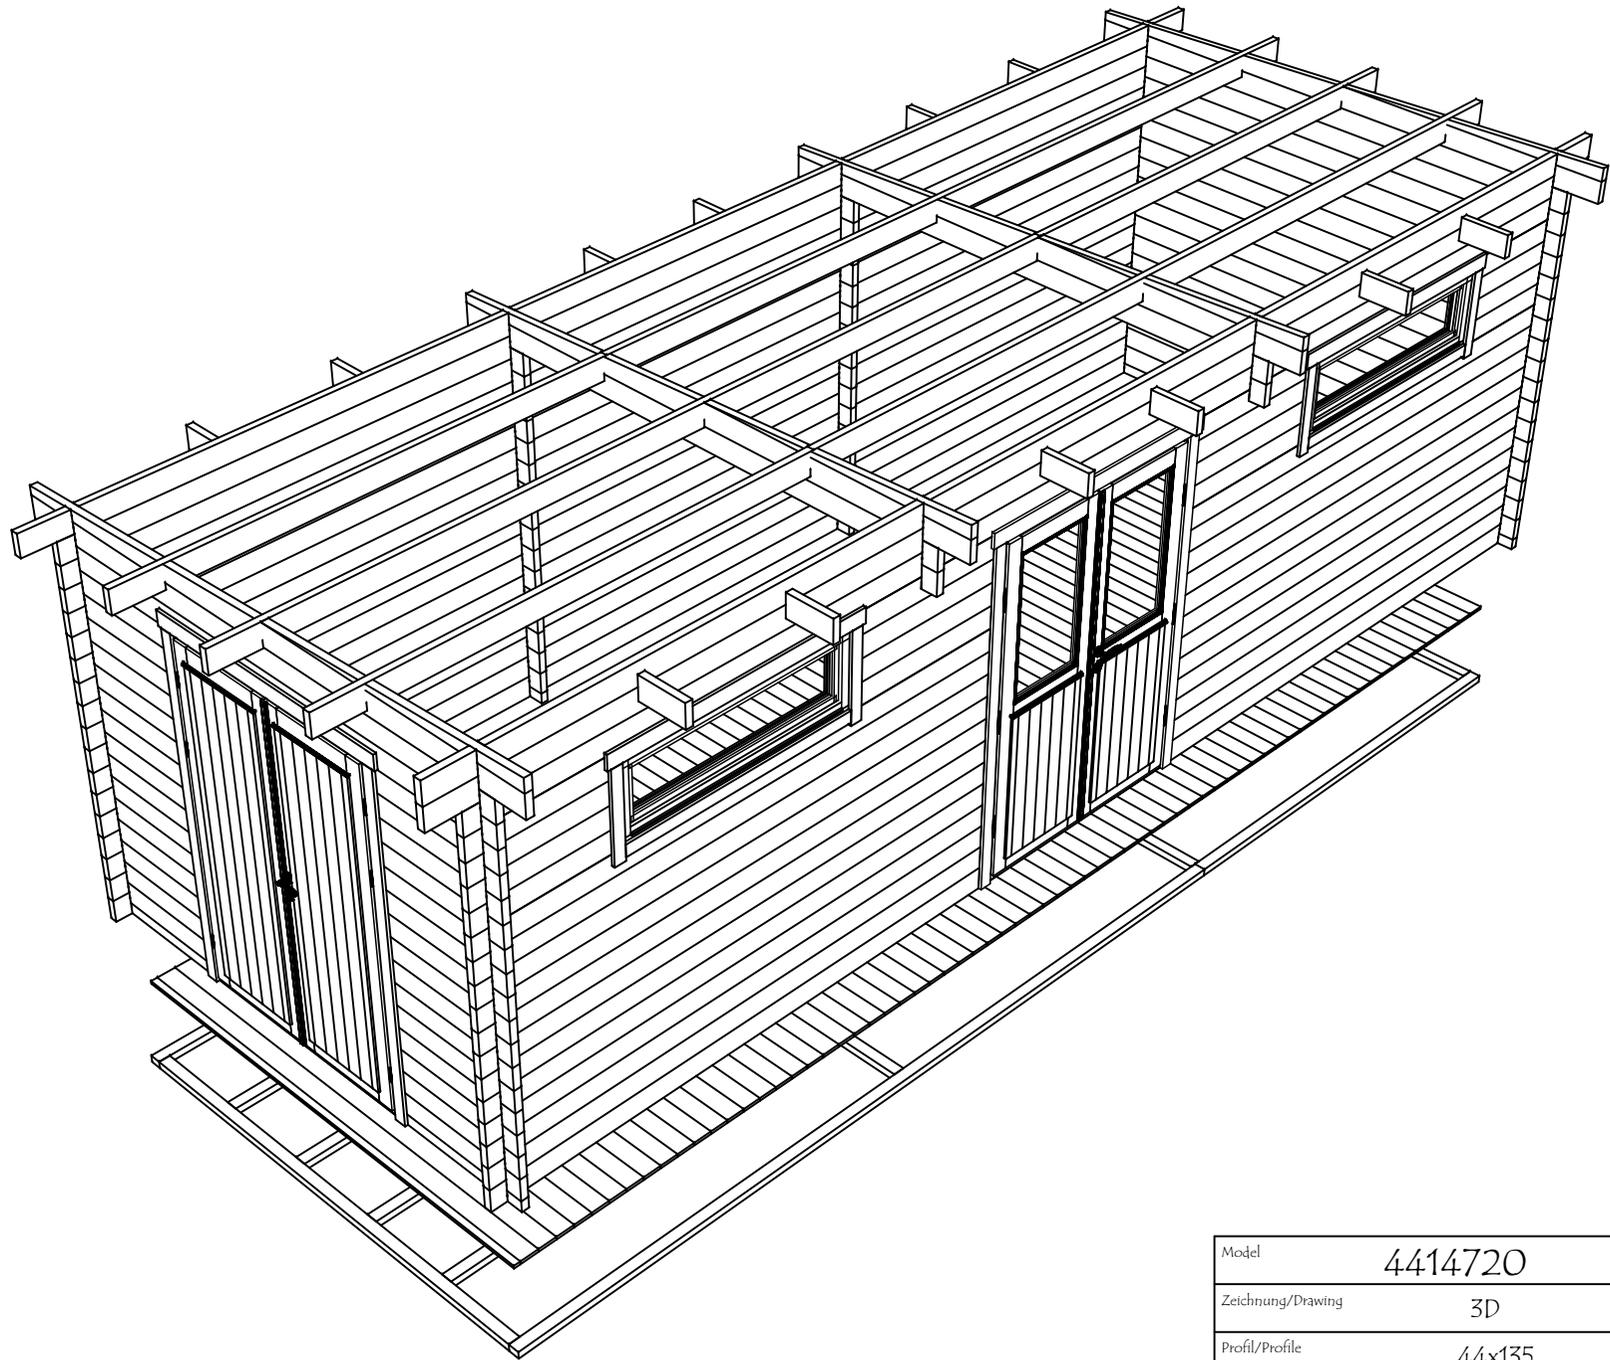


Model	4414720	Seite/Page	2
Zeichnung/Drawing	3D	Maßstab/Scale	
Profil/Profile	44x135	Datum/Date	05.01.2025
Zeichner/Drafter	SRM	File	4414720.dwg



H = 1.700 m
 TOTAL: 23.03 m²

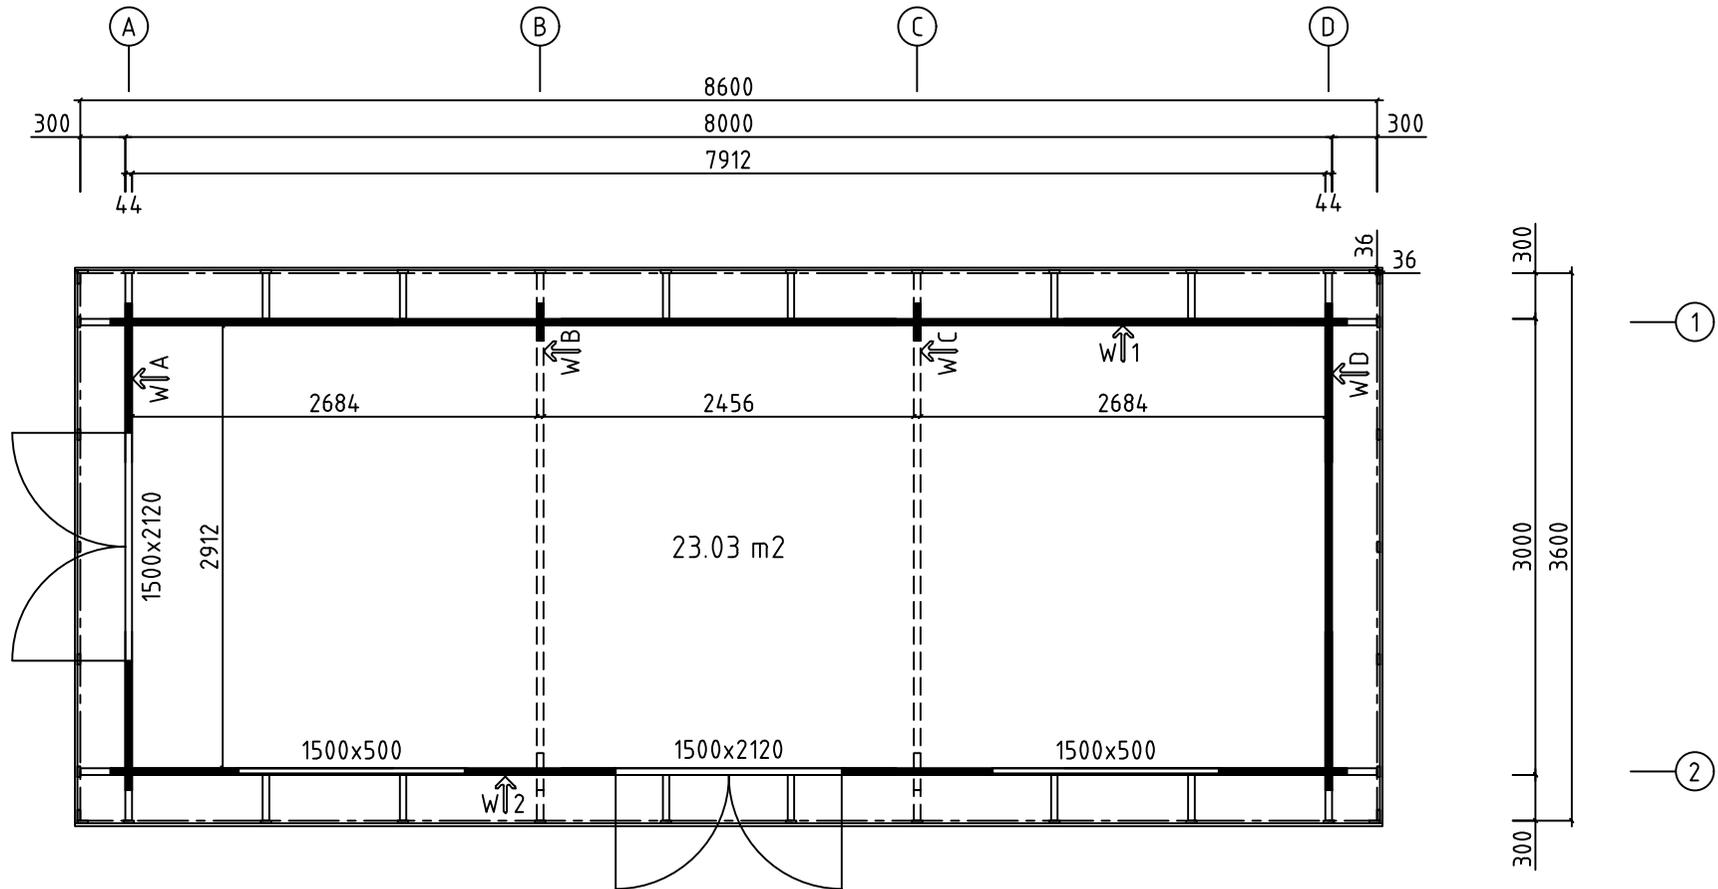




Model	4414720	Seite/Page	3
Zeichnung/Drawing	GRUNDPLAN - GROUNDPLAN	Maßstab/Scale	1:50
Profil/Profile	44x135	Datum/Date	05.01.2025
Zeichner/Drafter	SRM	File	4414720.dwg

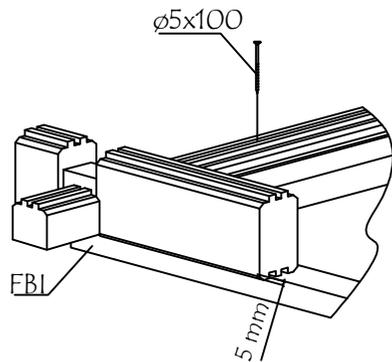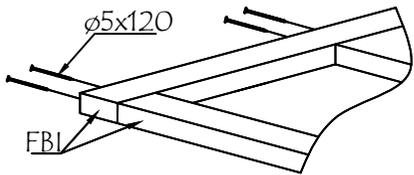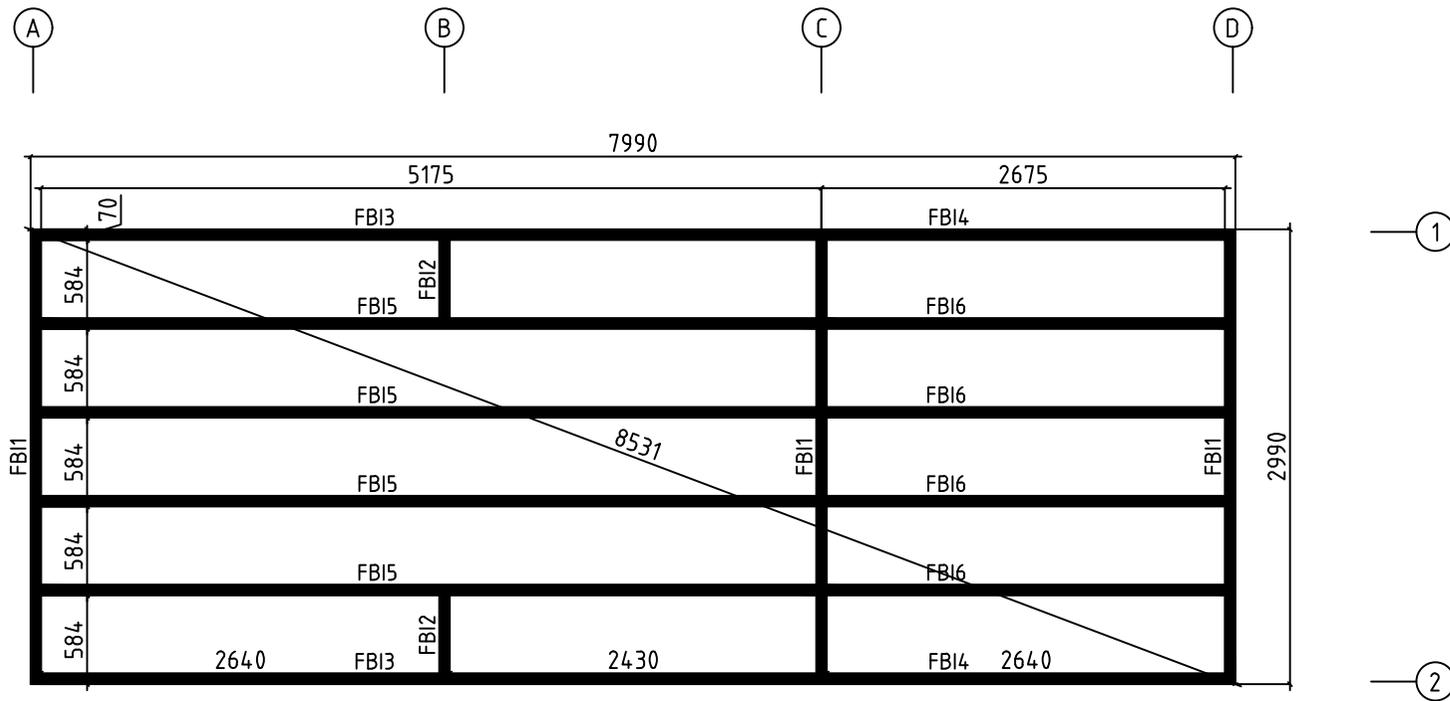



Model	4414720	Seite/Page	4
Zeichnung/Drawing	FUNDAMENTHOLZ (IMM) - FOUNDATION BEAM (IMM)	Maßstab/Scale	1:50
Profil/Profile	70x45	Datum/Date	05.01.2025
Zeichner/Drafter	SRM	File	4414720.dwg

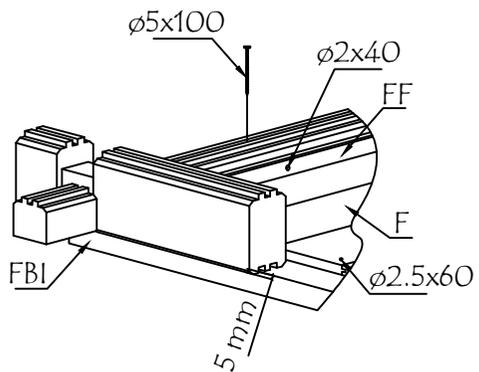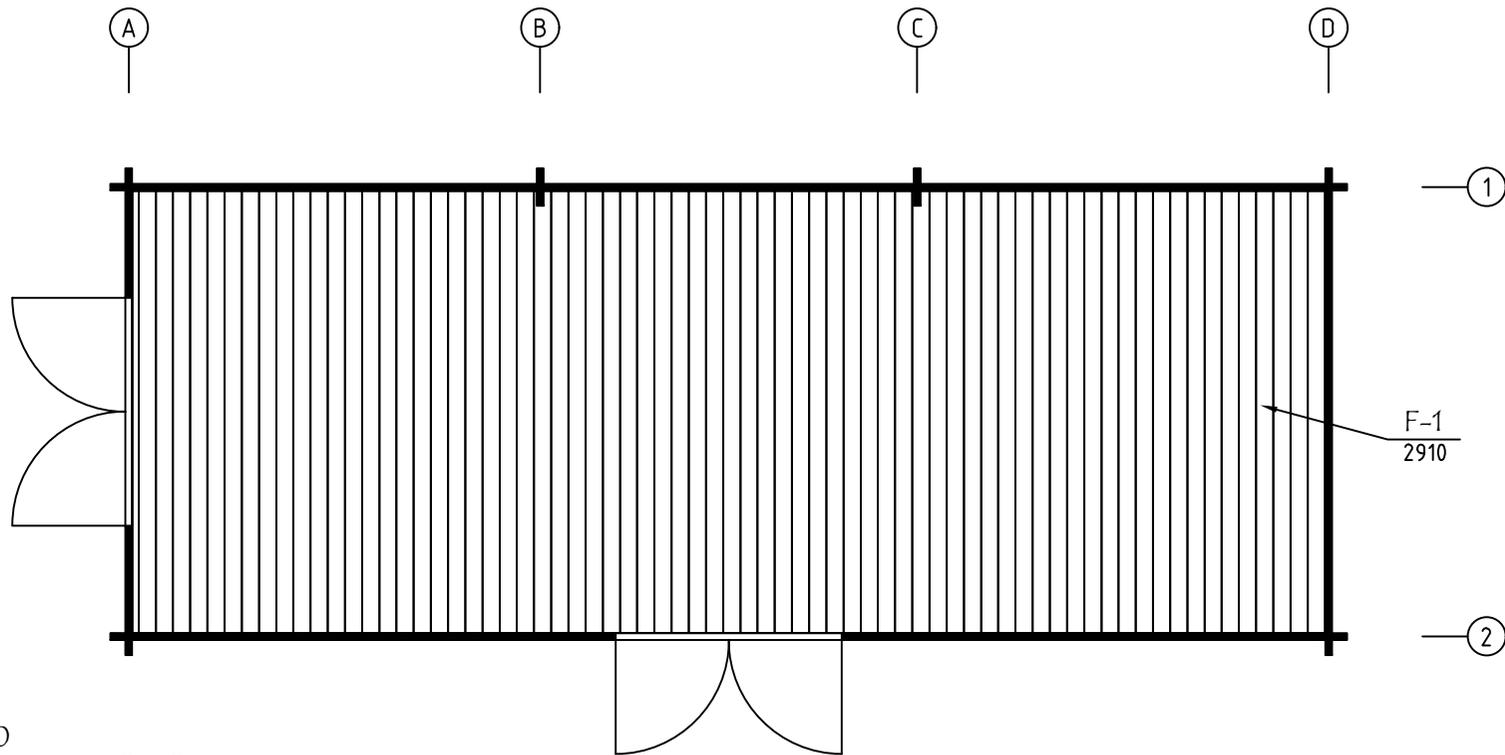



Model	4414720	Seite/Page	5
Zeichnung/Drawing	FUSSBODENBRETTER-FLOOR BOARDS	Maßstab/Scale	1:50
Profil/Profile	88x18 oder- or 114x18	Datum/Date	05.01.2025
Zeichner/Drafter	SRM	File	4414720.dwg

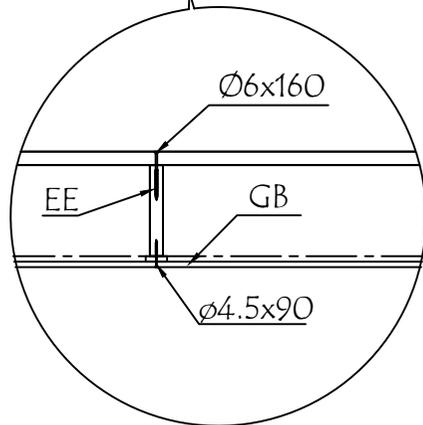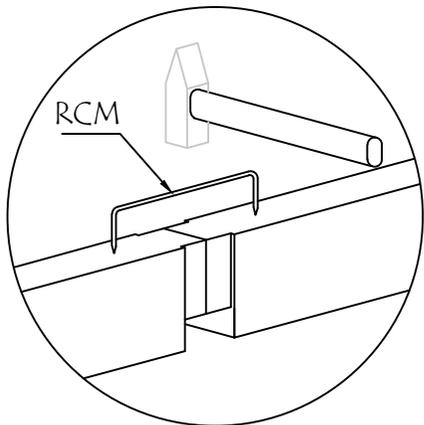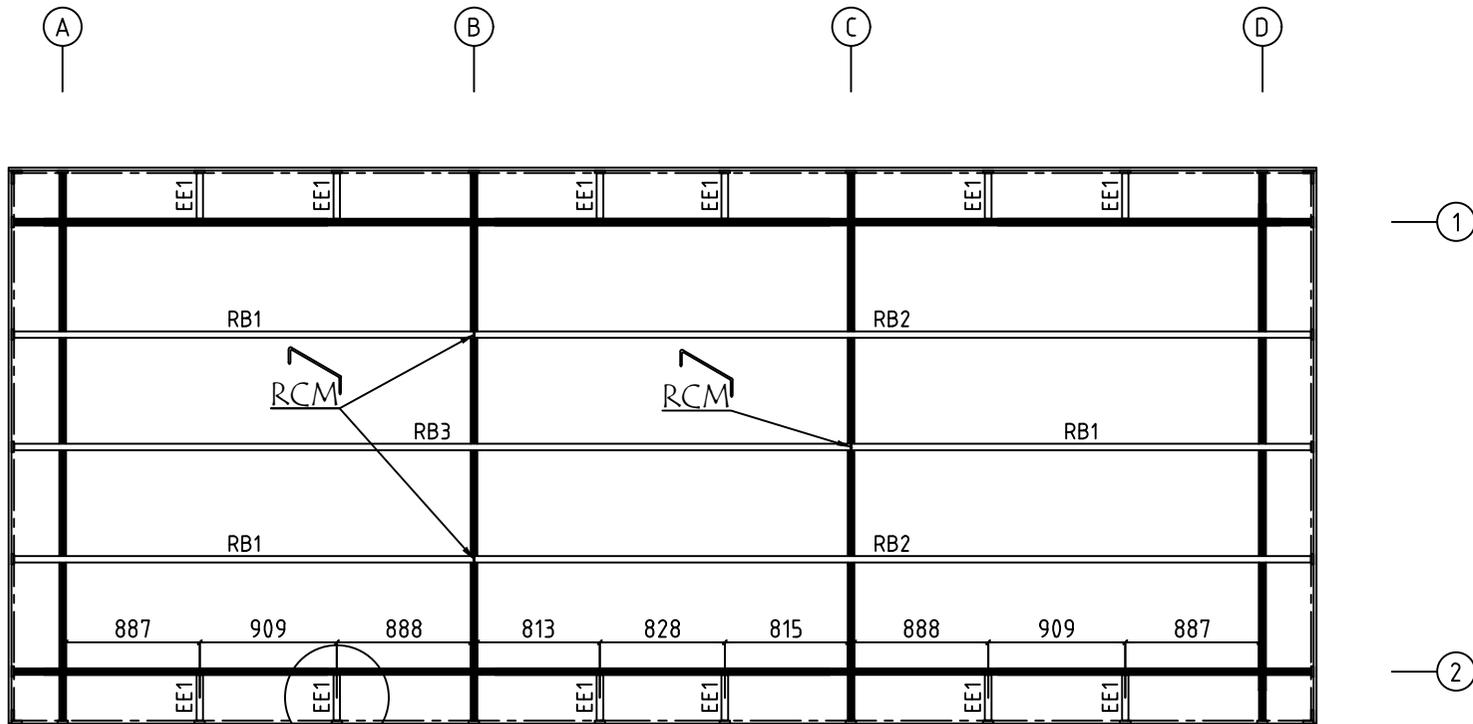



Model	4414720	Seite/Page	6
Zeichnung/Drawing	DACHBRETT - ROOF BOARDS	Maßstab/Scale	1:50
Profil/Profile	88x18 oder- or 114x18 / 43x140	Datum/Date	05.01.2025
Zeichner/Drafter	SRM	File	4414720.dwg

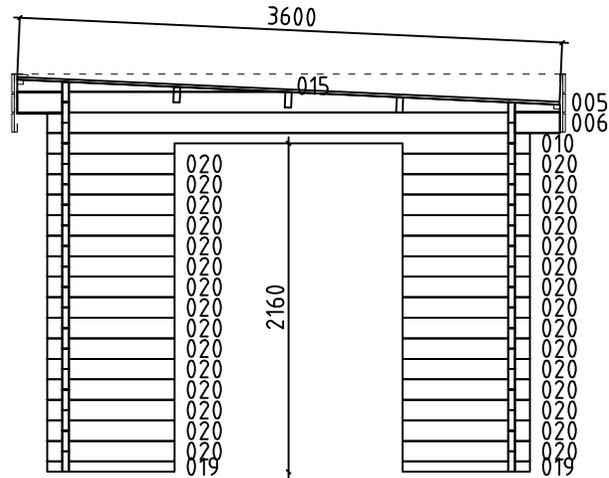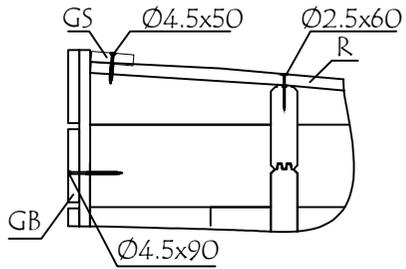



WAND - WALL A ↑

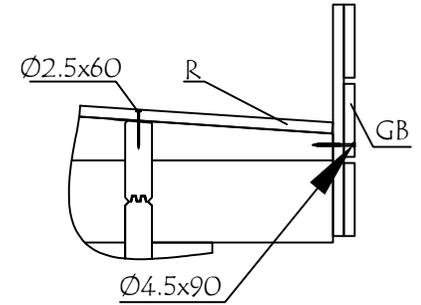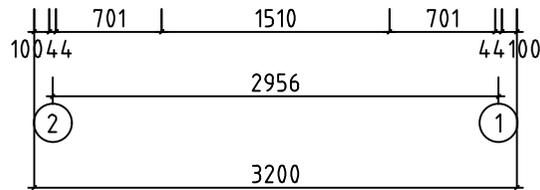



Model	4414720	Seite/Page	7
Zeichnung/Drawing	WAND - WALL A	Maßstab/Scale	1:50
Profil/Profile	44x135	Datum/Date	05.01.2025
Zeichner/Drafter	SRM	File	4414720.dwg

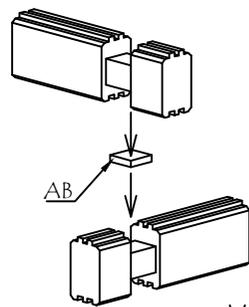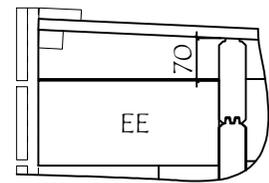



WAND - WALL B ↗

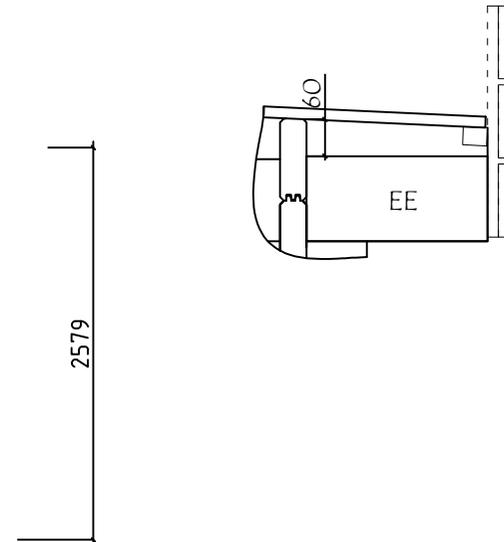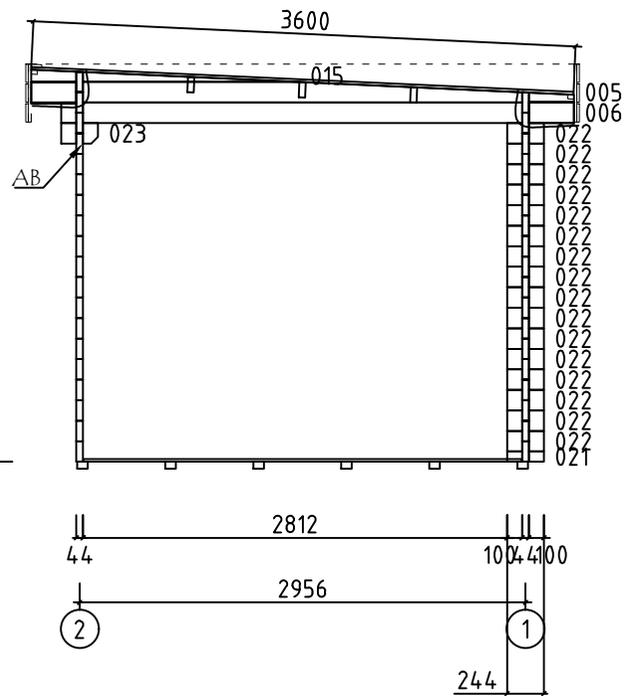





Model	4414720	Seite/Page	8
Zeichnung/Drawing	WAND - WALL B	Maßstab/Scale	1:50
Profil/Profile	44x135	Datum/Date	05.01.2025
Zeichner/Drafter	SRM	File	4414720.dwg

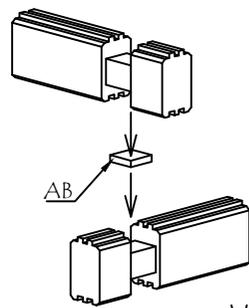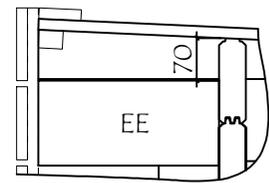



WAND - WALL C ↗

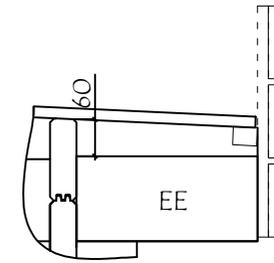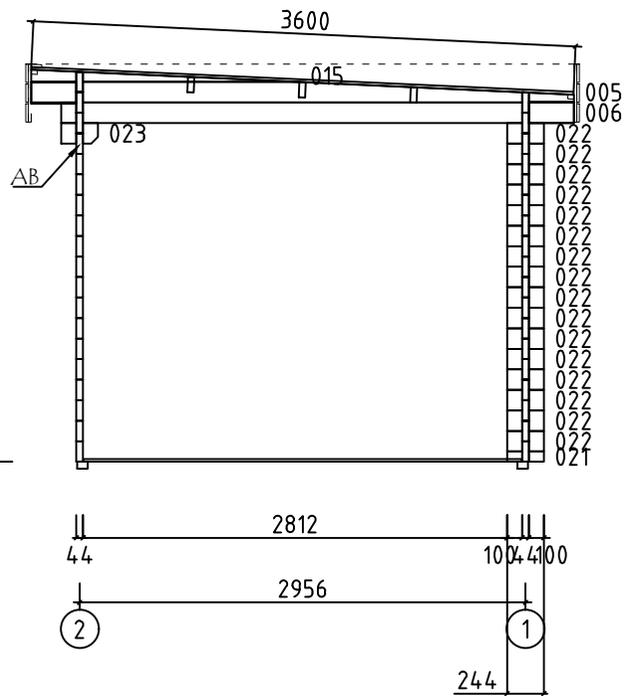


Model	4414720	Seite/Page	9
Zeichnung/Drawing	WAND - WALL C	Maßstab/Scale	1:50
Profil/Profile	44x135	Datum/Date	05.01.2025
Zeichner/Drafter	SRM	File	4414720.dwg

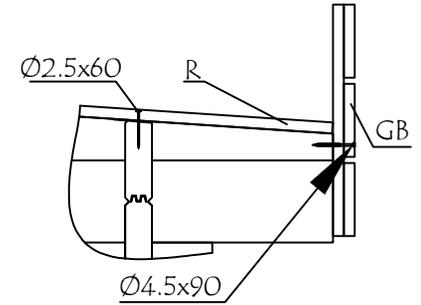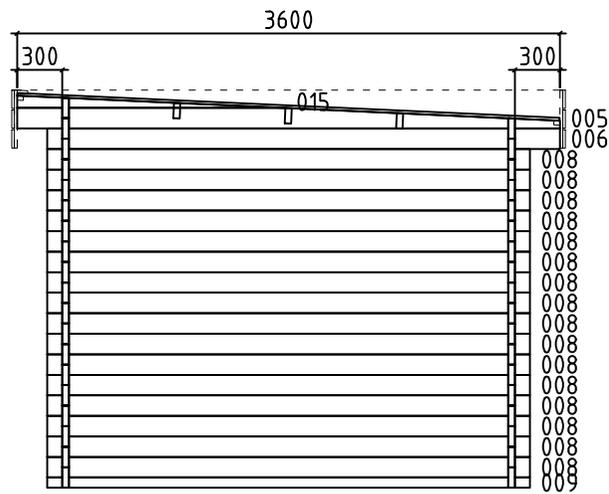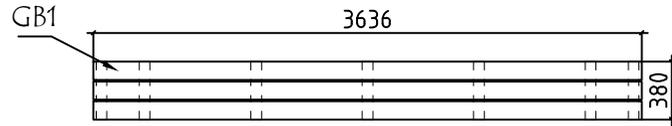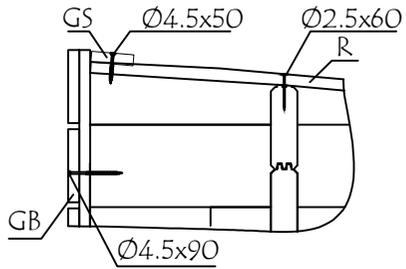





WAND - WALL D ↗

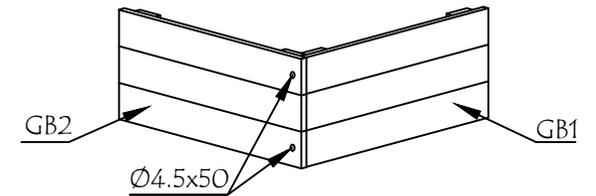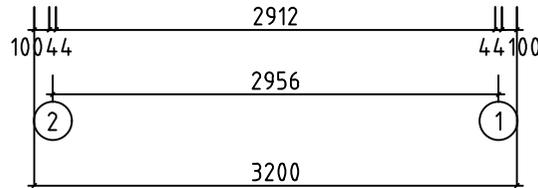

Model	4414720	Seite/Page	10
Zeichnung/Drawing	WAND - WALL D	Maßstab/Scale	1:50
Profil/Profile	44x135	Datum/Date	05.01.2025
Zeichner/Drafter	SRM	File	4414720.dwg





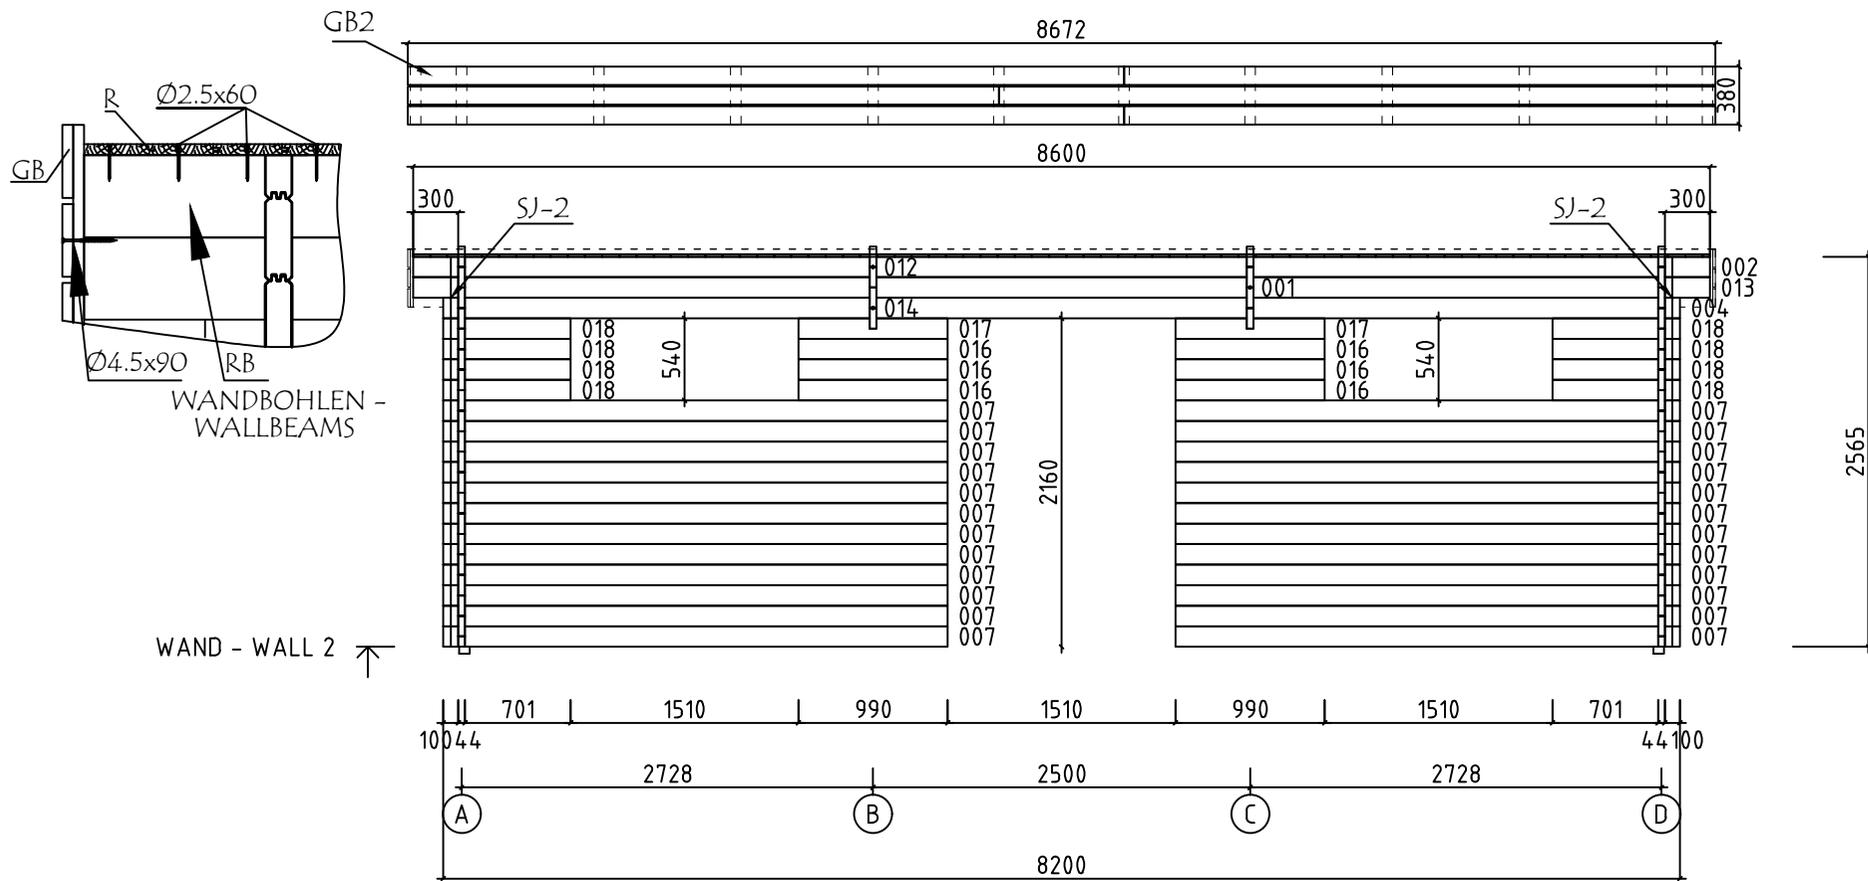




WAND - WALL 2 ↑

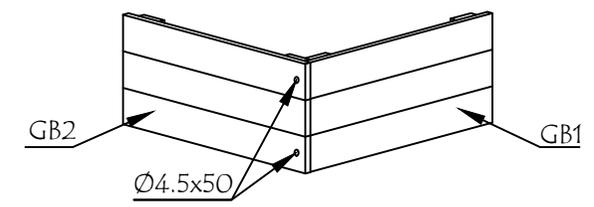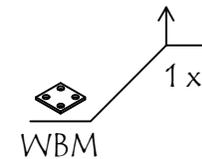
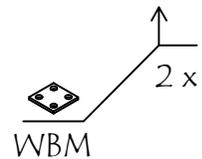
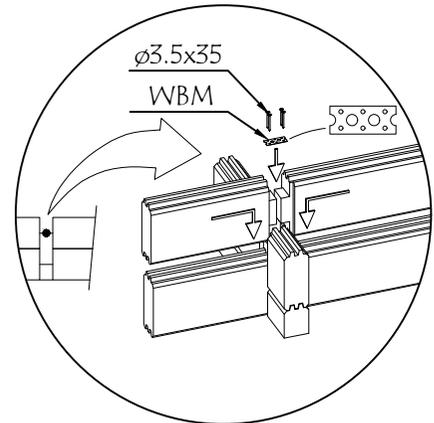


Model	4414720	Seite/Page	12
Zeichnung/Drawing	WAND - WALL 2	Maßstab/Scale	1:50
Profil/Profile	44x135	Datum/Date	05.01.2025
Zeichner/Drafter	SRM	File	4414720.dwg

Pos	Bestimmung-Specification 4414720	Stck. Pcs.	Profil Profile (mm)	Länge Length (mm)	
1	100 5206 ERZATZBOHLE-SPARE BEAM 	1	44x135	5350	
001	300 2684 2456 	1	44x135	5550	
002	2456 2684 300 	1	44x135	5550	
003	300 2684 2456 	1	44x135	5550	
004	2456 2684 100 	18	44x135	5350	
007	3201 100 	24	44x135	3345	
008	100 2912 100 	16	44x135	3200	
009	100 2912 100 	1	44x68	3200	
010	100 2912 100 	1	44x135	3200	
011	2684 300 	1	44x135	3050	
012	300 2684 	1	44x135	3050	
013	2684 300 	1	44x135	3050	
014	100 2684 	18	44x135	2850	
016		6	44x135	990	
017	473 473 	2	44x135	990	
018	100 701 	8	44x135	845	
019	701 100 	2	44x68	845	
020	701 100 	30	44x135	845	
021	10000 	2	44x68	244	
022	10000 	32	44x135	244	
023	10000 	2	44x135	244	
WA-1 WB-1 WC-1 WD-1		1 1 1 1	44x351	3600	
Model	4414720	Datum/Date	05.01.2025	Seite/Page	1/4

 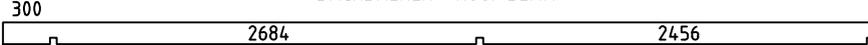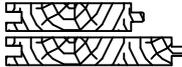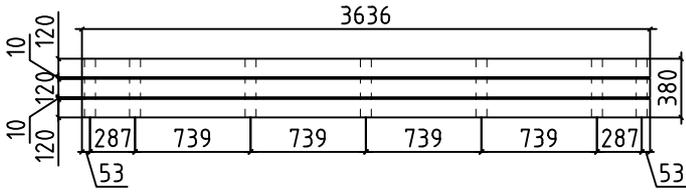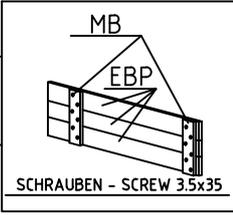Pos	Bestimmung-Specification 4414720		Stck. Pcs.	Profil Profile (mm)	Länge Length (mm)	
SH	SCHLAGHOLZ - HAMMER BLOCK 44 MM		2	44x135	300	
FBI1	FUNDAMENTHOLZ (IMM) - FOUNDATION BEAM (IMM) 		3	70x45	2850	
FBI2	FUNDAMENTHOLZ (IMM) - FOUNDATION BEAM (IMM) 		2	70x45	514	
FBI3	FUNDAMENTHOLZ (IMM) - FOUNDATION BEAM (IMM) 		2	70x45	5245	
FBI4	FUNDAMENTHOLZ (IMM) - FOUNDATION BEAM (IMM) 		2	70x45	2745	
FBI5	FUNDAMENTHOLZ (IMM) - FOUNDATION BEAM (IMM) 		4	70x45	5140	
FBI6	FUNDAMENTHOLZ (IMM) - FOUNDATION BEAM (IMM) 		4	70x45	2640	
EE1	TRAUFELEMENTESTÜTZEN - EAVES ELEMENT SUPPORT 		12	43x140	300	
RB1	DACHBALKEN - ROOF BEAM 		3	43x140	3050	
RB2	DACHBALKEN - ROOF BEAM 		2	43x140	5550	
RB3	DACHBALKEN - ROOF BEAM 		1	43x140	5550	
R-1	DACHBRETT - ROOFBOARD	88mm or -oder 114mm		98+1 76+1	88x18 114x18	3600
F-1	FUSSBODENBRETTER - FLOOR BOARDS	88mm or -oder 114mm		90+1 70+1	88x18 114x18	2910
FF-1	FUSSBODENLEISTEN FLOOR STRIPS				18x35	24,0 lfm/rm
ES-1	TRAUFELEISTE - EAVES STRIPS				30x40	4300
GS-1	GIEBELDECKLEISTE - GABLE COVER STRIPS				18x70	4300
AB	ERHEBEN - UPLIFT				30x30x15	
GB-1	TRAUFELEMENTE - EAVES ELEMENT MONTAGE ERFORDERLICH - ASSEMBLY REQUIRED 		2	36x380	3636	
EBP1-1	TRAUFELEMENTEBRETTER - EAVES ELEMENTBOARDS				18x120	3636
MB-1	MONTAGEBRETTER - MOUNTING BOARD				70x18	380
			14			
Model	4414720	Datum/Date	05.01.2025	Seite/Page	2/4	

  Pos	Bestimmung-Specification 4414720	Stck. Pcs.	Profil Profile (mm)	Länge Length (mm)	
GB-2	TRAUFENELEMENTE - EAVES ELEMENT MONTAGE ERFORDERLICH - ASSEMBLY REQUIRED	2	36x380	8672	
EBP1-2	TRAUFELEMENTEBRETTER - EAVES ELEMENTBOARDS		6	18x120	3922
EBP1-3	TRAUFELEMENTEBRETTER - EAVES ELEMENTBOARDS		6	18x120	4750
MB-1	MONTAGEBRETTER - MOUNTING BOARD		24	70x18	380
SJ-1	GEWINDESTANGE M10 - TREADED ROD M10		2		2460
SJ-2	GEWINDESTANGE M10 - TREADED ROD M10		2		2600
RCM	DACHBALKEN BEFESTIGUNGSMETALLE M6 200MM - ROOFBEAMS CONNECTING METAL M6 200MM		3		
HS	SCHRAUBEN FÜR MONTAGEBRETTER - SCREWS FOR MOUNTING BOARD / MB		228	Ø3.5x35	
HS1	SCHRAUBEN FÜR WANDBOHLNEN BEFESTIGUNG METALLESCHRAUBE - SCREWS FOR WALLBEAMS CONNECTING METAL WBM		84	Ø3.5x35	
HS	SCHRAUBEN FÜR TRAUFELEISTE - SCREWS FOR EAVES STRIPS / ES		38	Ø4.5x50	
HS	SCHRAUBEN FÜR TRAUFELEMENTE - SCREWS FOR EAVES ELEMENT / GB		8	Ø4.5x50	
HS	SCHRAUBEN FÜR GIEBELDECKLEISTEN - SCREWS FOR GABLE COVER STRIPS / GS		16	Ø4.5x50	
HS	SCHRAUBEN FÜR TRAUFELEMENTE - SCREWS FOR EAVES ELEMENT / GB		60	Ø4.5x90	
HS	SCHRAUBEN FÜR 1. BOHLENREIHE - SCREWS FOR 1. WALL BEAM		15	Ø5.0x100	
HS	SCHRAUBEN FÜR FUNDAMENTHOLZ - SCREWS FOR FOUNDATION BEAM / FBI		56	Ø5.0x120	
HS	SCHRAUBEN FÜR BLENDENSTÜTZEN - SCREWS FOR PARAPET SUPPORT / EE		24	Ø6x160	
HS	SCHRAUBEN FÜR DACHBALKEN - SCREWS FOR ROOF BEAM / RB		15	Ø6x160	
NF	NÄGEL FÜR DACHBRETTER - NAILS FOR ROOF BOARDS / R		760	Ø2.5x60	
NF	NÄGEL FÜR FUSSBODENBRETTER - NAILS FOR FLOOR BOARDS / F		840	Ø2.5x60	
NF	NÄGEL FÜR FUSSBODENLEISTE - NAILS FOR FLOOR STRIPS / FF		70	Ø2x40	
Model	4414720	Datum/Date	05.01.2025	Seite/Page	3/4

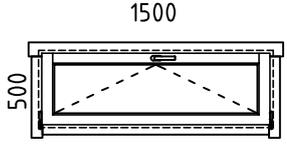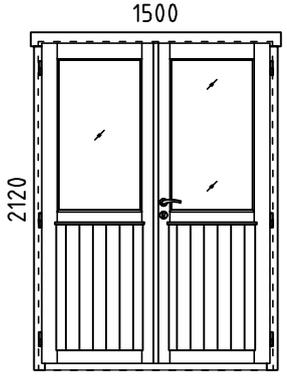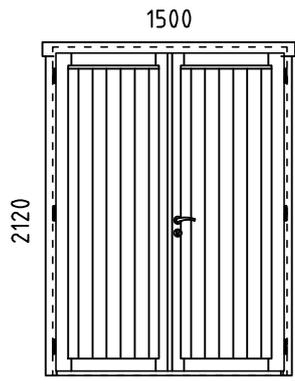Pos	Bestimmung-Specification 4414720		Stck. Pcs.	Profil Profile (mm)	Länge Length (mm)
WBM2	WANDBOHLLEN BEFESTIGUNG METALLE - WALLBEAMS CONNECTING METAL		21	25x25	
AST _PRE	FENSTER - WINDOW		2	1500x500	
AST _PRE	TÜR - DOOR	DIN RECHTS/RIGHT HANDED	1	1500x2120	
					
AST _PRE	TÜR - DOOR	DIN RECHTS/RIGHT HANDED	1	1500x2120	
					
	BITTE SELBER ANPASSEN (FALLS NÖTIG)! - CUT INTO LENGTH ON SITE (IF NEEDED)!				
Model	4414720	Datum/Date	05.01.2025	Seite/Page	4/4