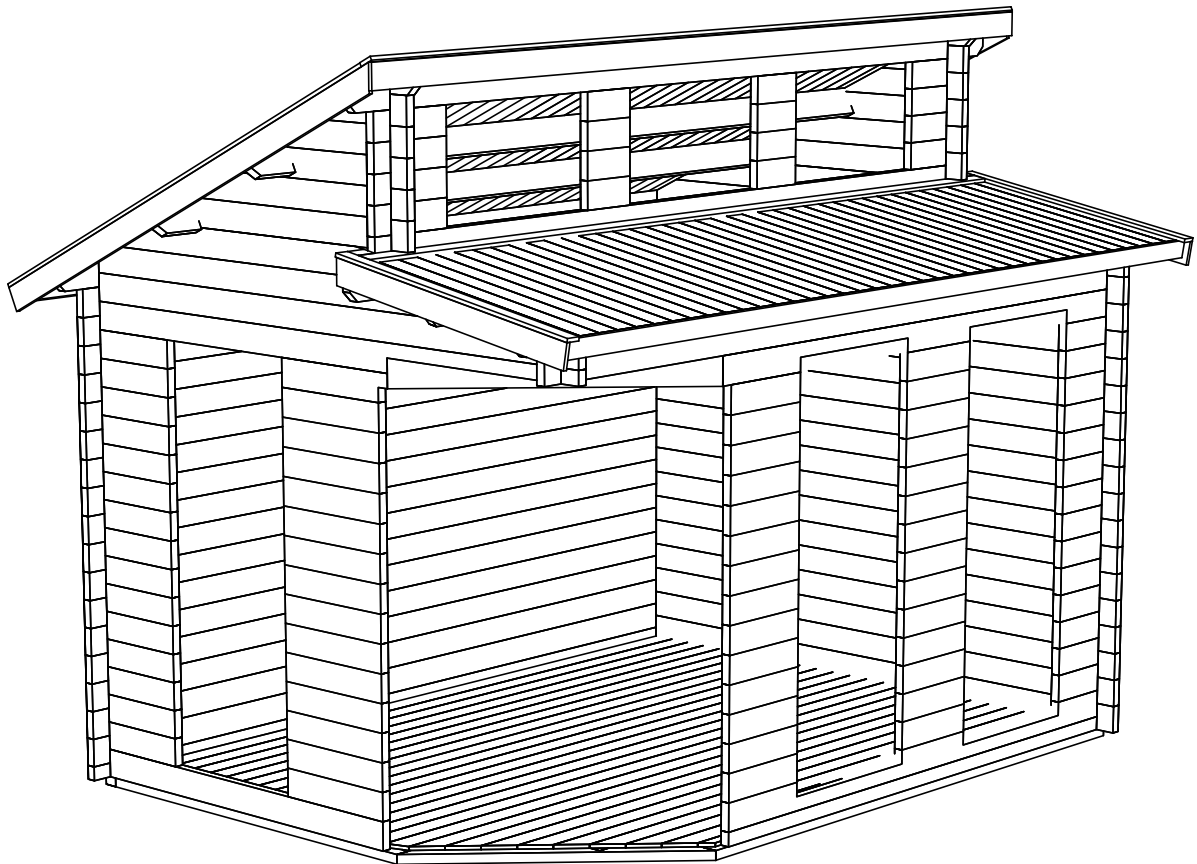
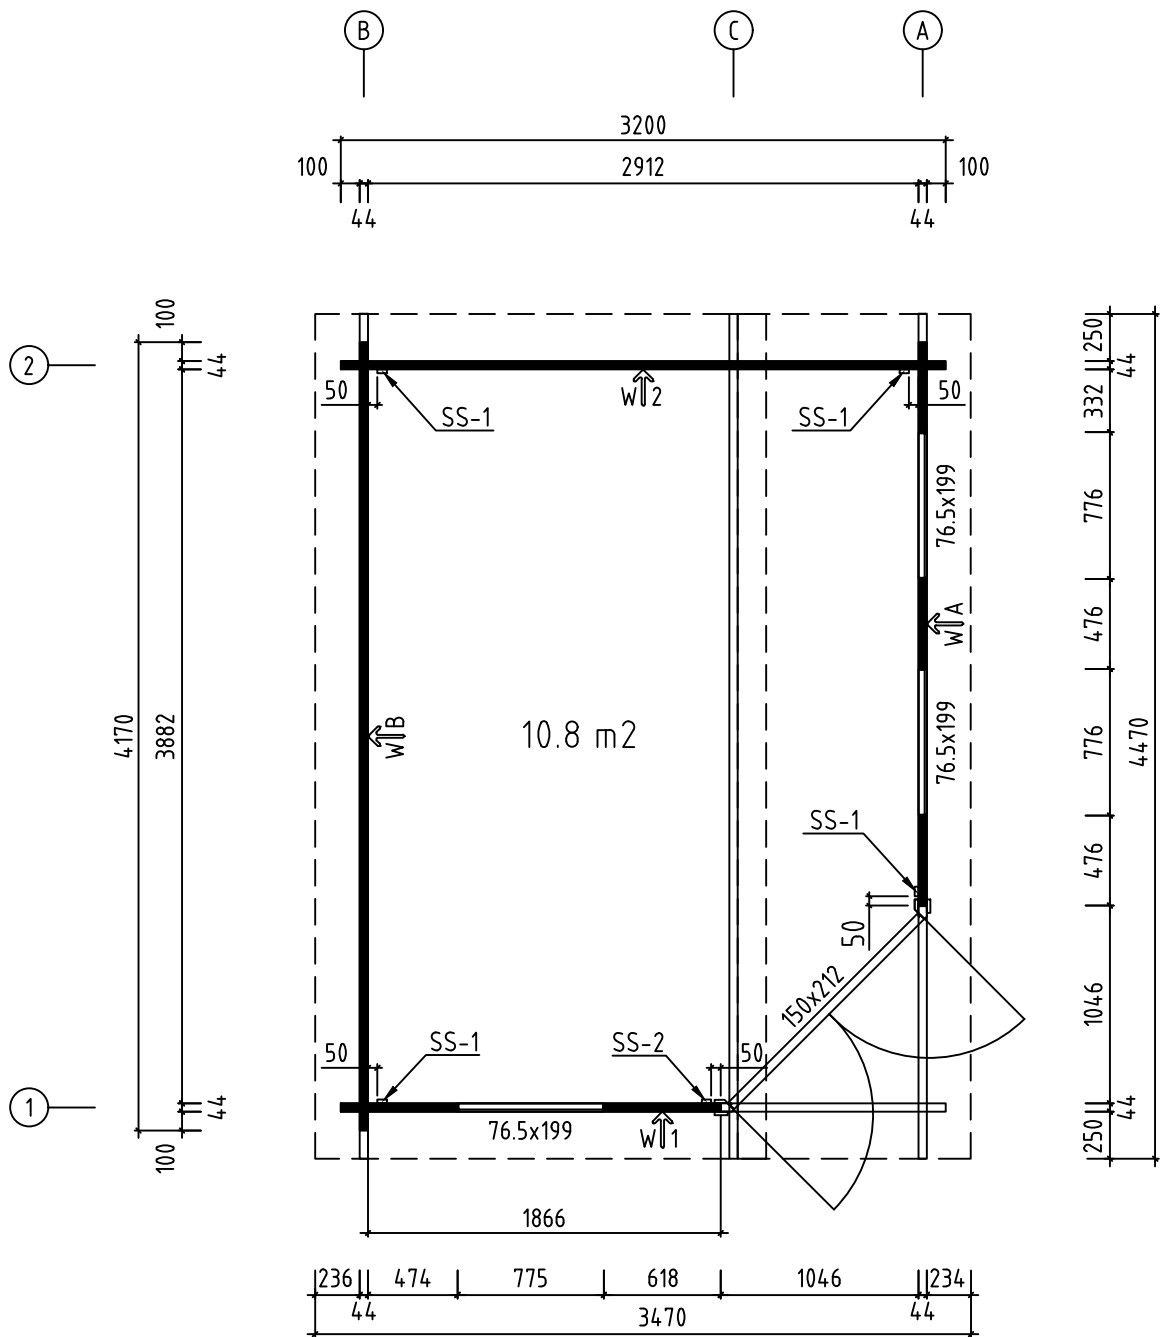
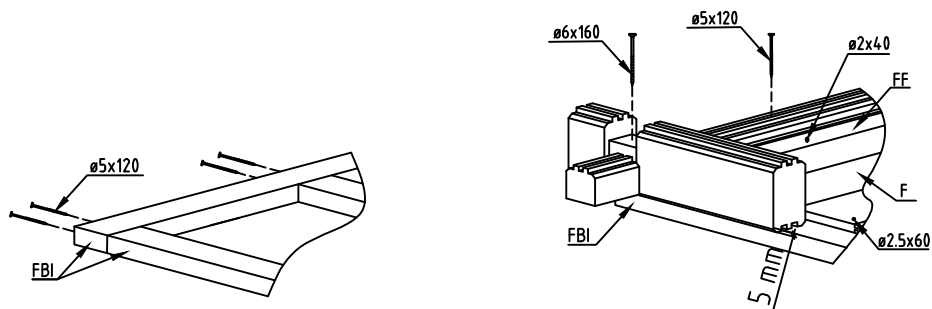





Name-Name-Nom 4424320	Page-Seite-Page 1
View-Aussicht-Vue 3D	Scale-Maßstab-Echelle 1:40
Material-Material-Matériel 44x135	Date-Datum-Date 24.08.2021
Drafter-Zeichner-Rédacteur EJ	File




Name-Name-Nom 4424320		Page-Seite-Page 2
View-Aussicht-Vue GROUNDPLAN - GRUNDPLAN - PLAN DE MASSE		Scale-Maßstab-Echelle 1:40
Material-Material-Matériel 44x135		Date-Datum-Date 24.08.2021
Drafter-Zeichner-Rédacteur EJ		File




Name-Name-Nom 4424320		Page-Seite-Page 3
View-Aussicht-Vue FOUNDATION - FUNDAMENT - FONDATION		Scale-Maßstab-Echelle 1:40
Material-Material-Matériau 44x135		Date-Datum-Date 24.08.2021
Drafter-Zeichner-Rédacteur F	File	

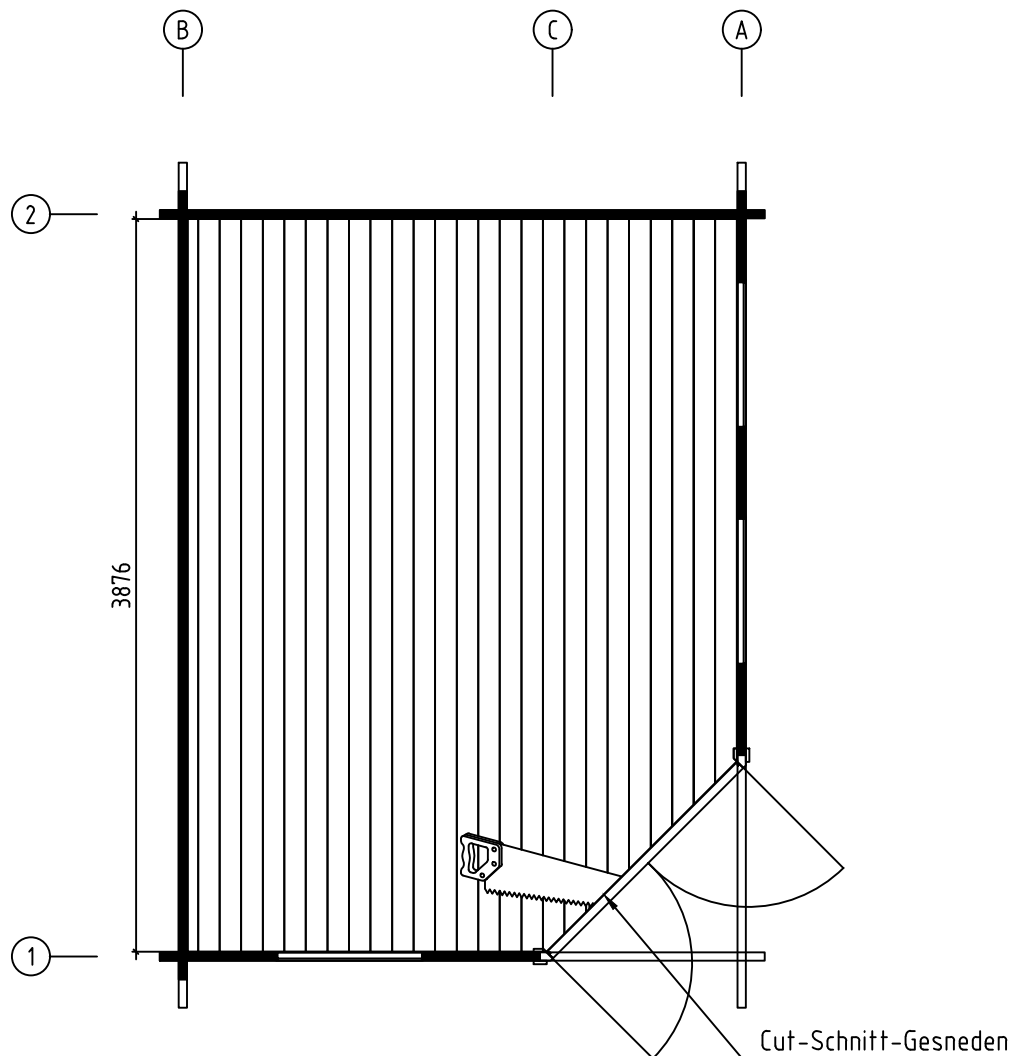


Name-Name-Nom	4424320	Page-Seite-Page	4
View-Aussicht-Vue	FLOOR BOARDS-FUSSBODENBRETTER-LAME DE PLANCHER	Scale-Maßstab-Echelle	
Material-Material-Matériel	44x135	Date-Datum-Date	24.08.2021
Drafter-Zeichner-Rédacteur	EJ	File	

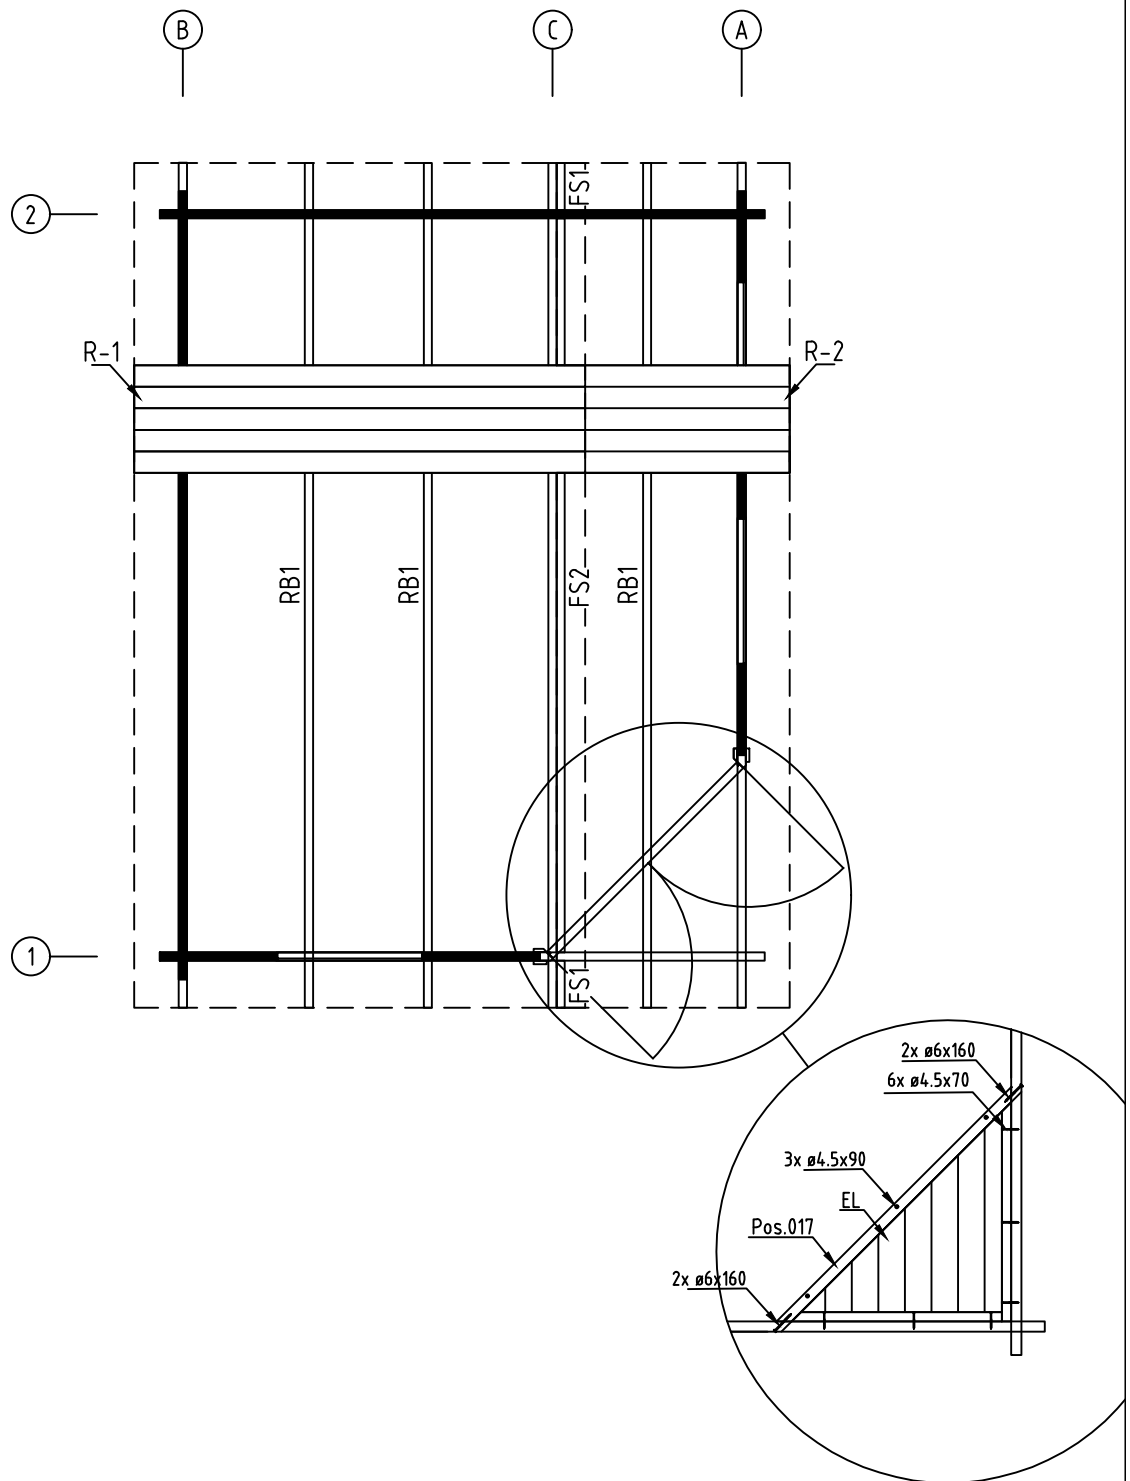


Name-Name-Nom	4424320	Page-Seite-Page	5
View-Aussicht-Vue	ROOF PLAN-DACH-PLAN-PLAN DU TOIT	Scale-Maßstab-Echelle	1:40
Material-Material-Matériel	44x135	Date-Datum-Date	24.08.2021
Drafter-Zeichner-Rédacteur	EJ	File	

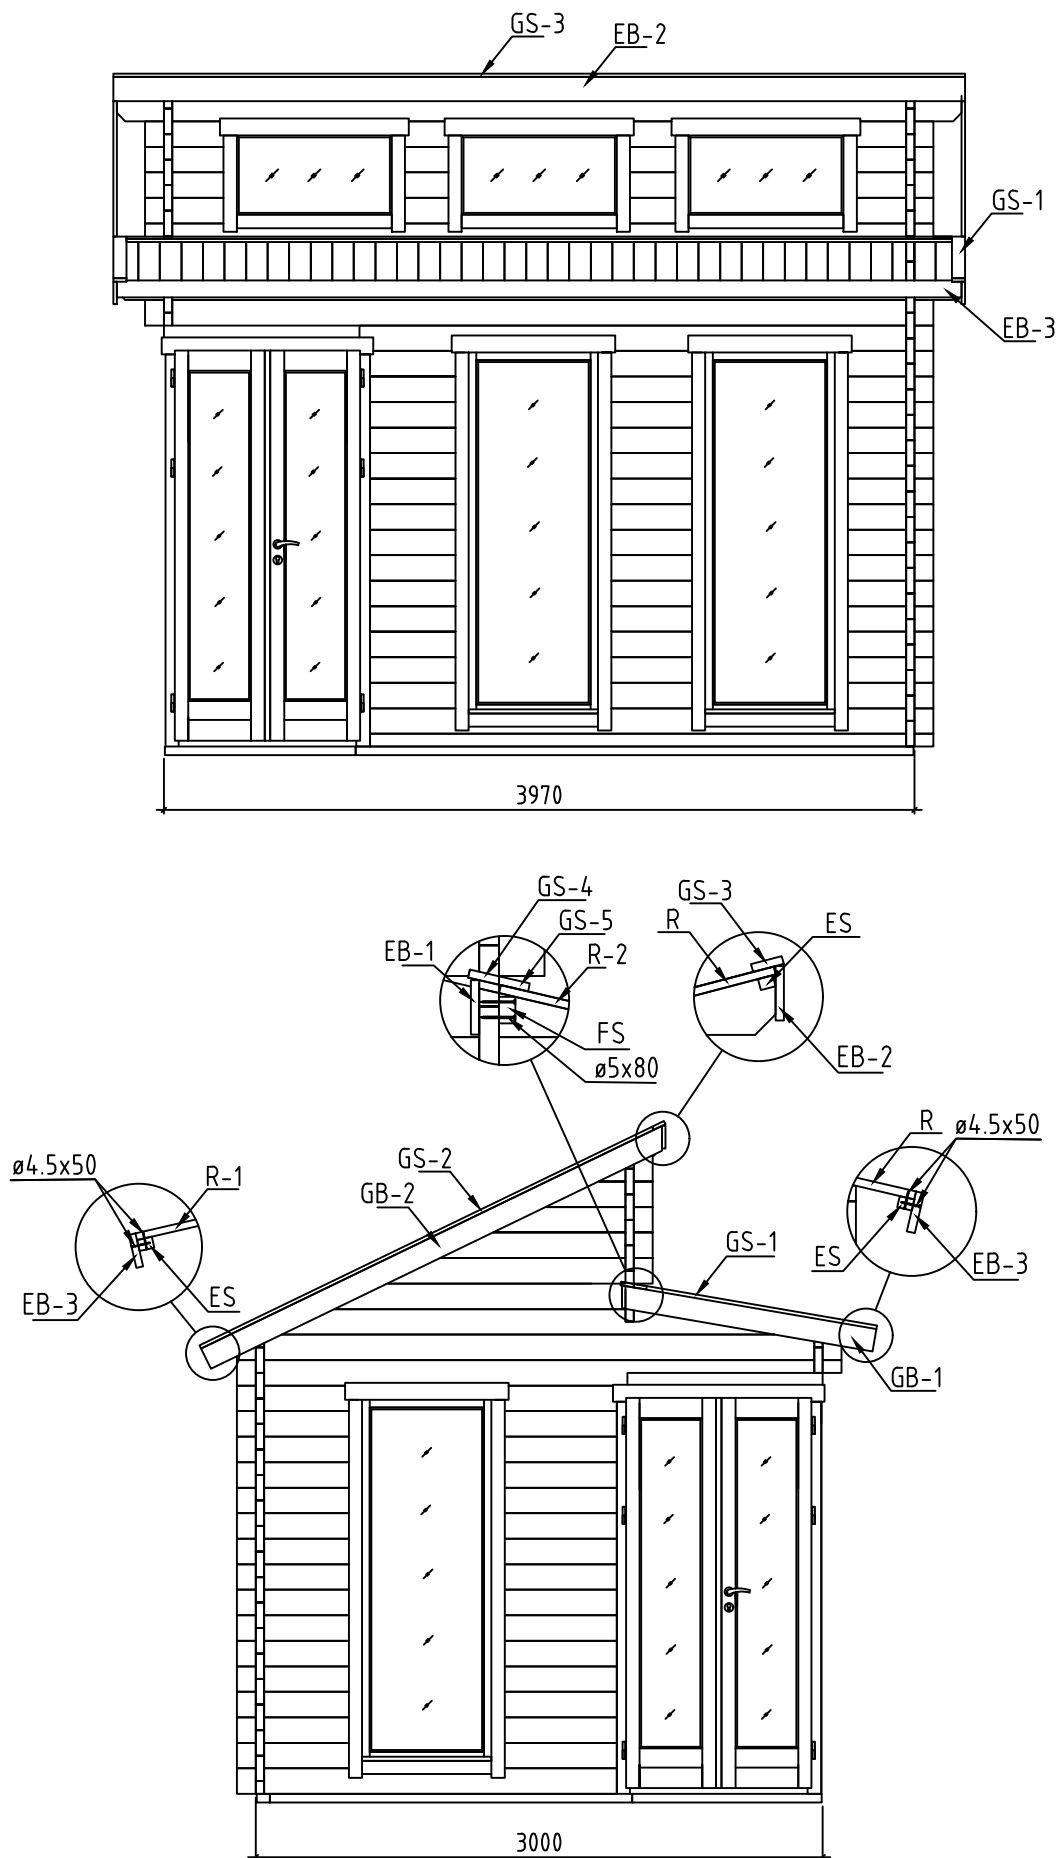






















Name-Name-Nom	4424320	Page-Seite-Page	6
View-Aussicht-Vue	VIEWS-ANSICHTEN-VUE DES MURS	Scale-Maßstab-Echelle	1:40
Material-Material-Matériau	44x135	Date-Datum-Date	24.08.2021
Drafter-Zeichner-Rédacteur	EJ	File	










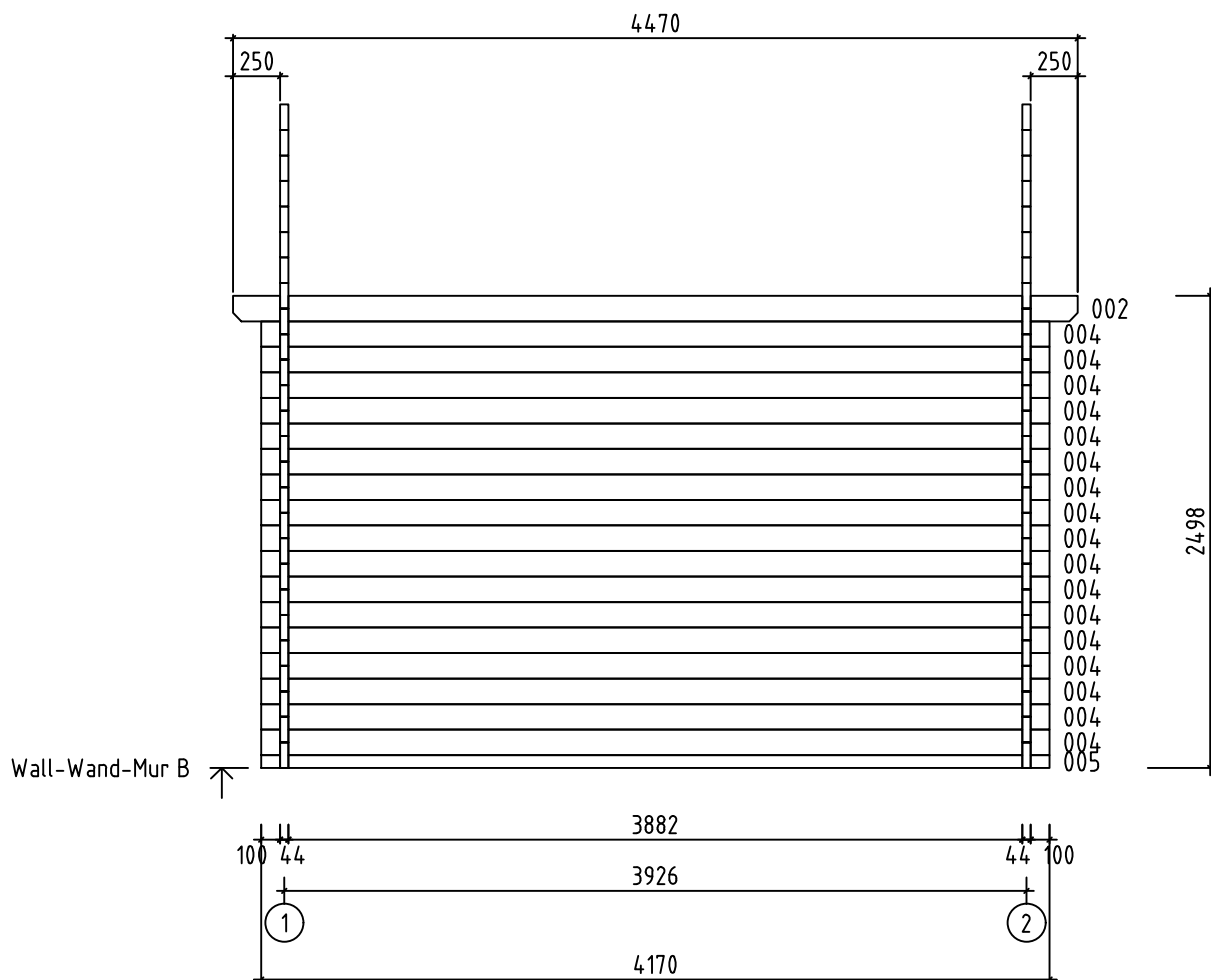










Name-Name-Nom	4424320	Page-Seite-Page	8
View-Aussicht-Vue	Wall-Wand-Mur B	Scale-Maßstab-Echelle	1:40
Material-Material-Matériel	4.4x13.5	Date-Datum-Date	24.08.2021
Drafter-Zeichner-Rédacteur	EJ	File	





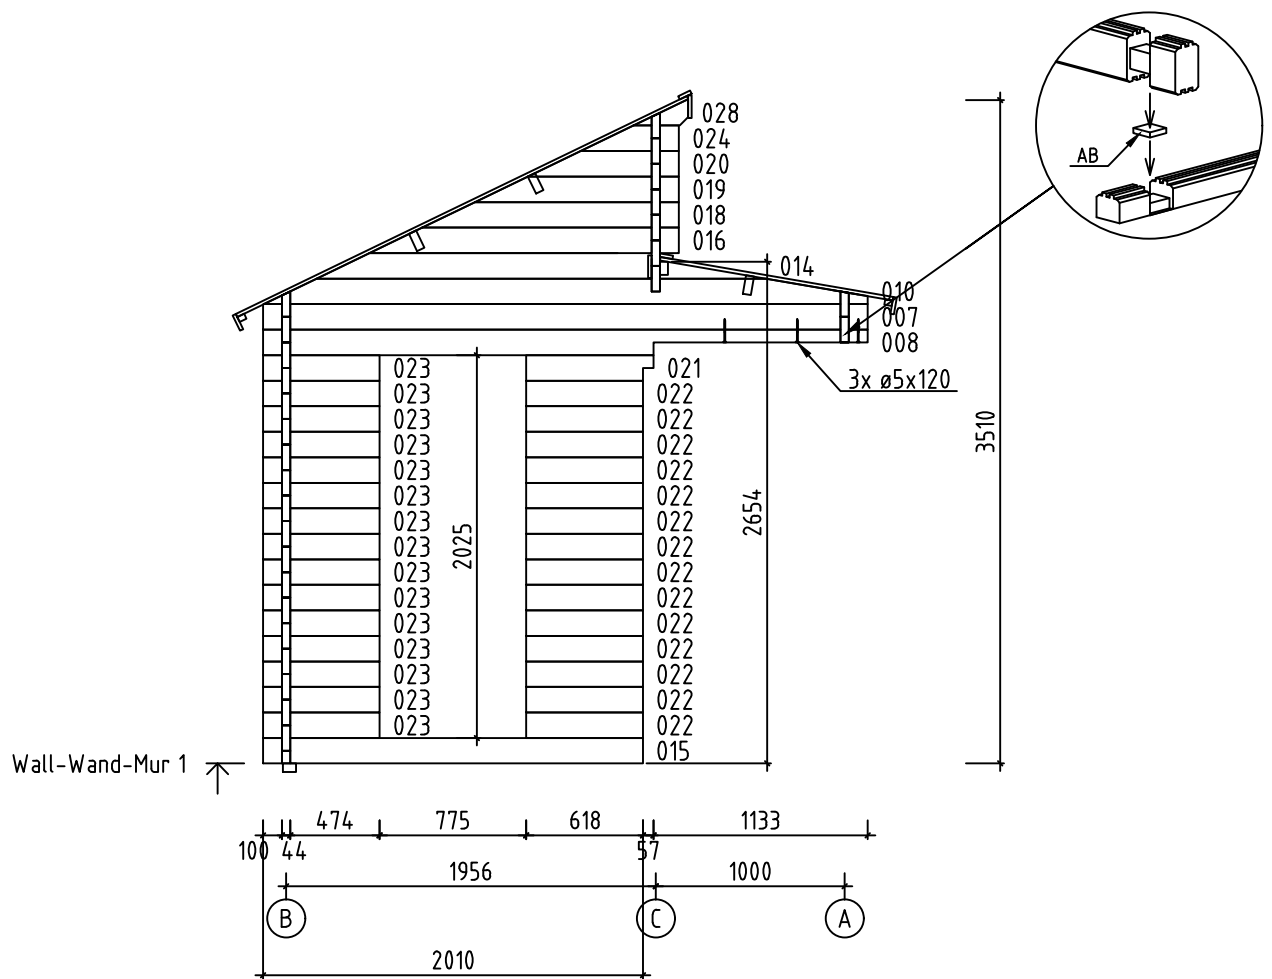


Name-Name-Nom	4424320	Page-Seite-Page	10
View-Aussicht-Vue	Wall-Wand-Mur 1	Scale-Maßstab-Echelle	1:40
Material-Material-Matériau	4.4x13.5	Date-Datum-Date	24.08.2021
Drafter-Zeichner-Rédacteur	EJ	File	

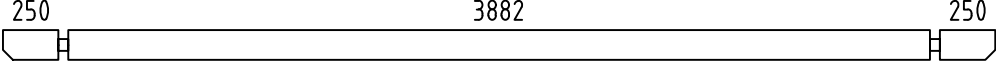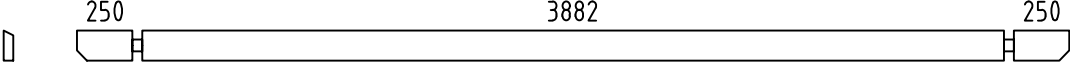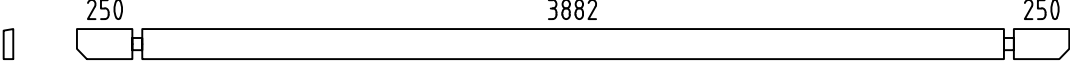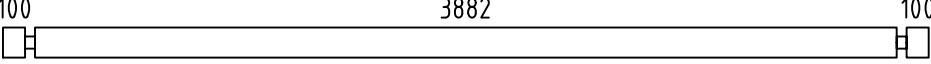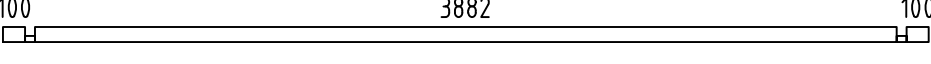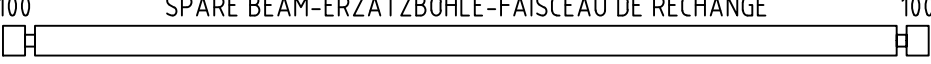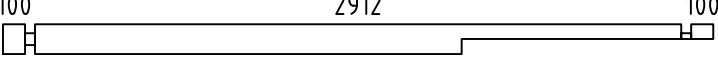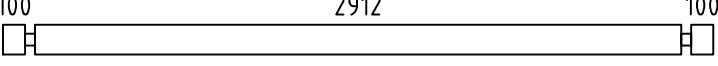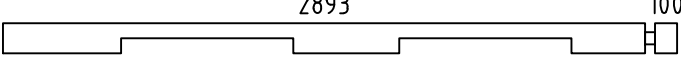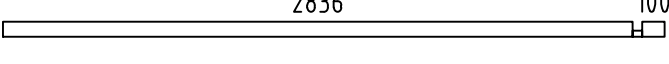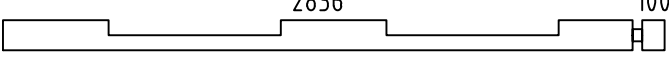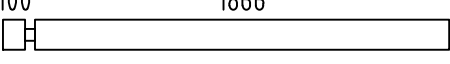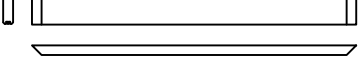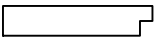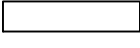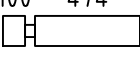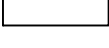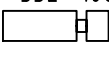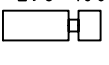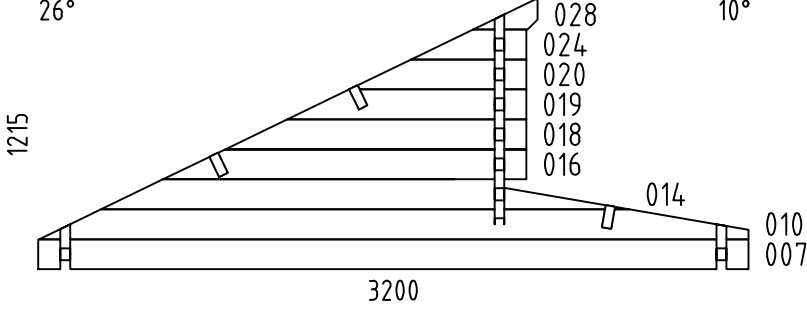 Pos	4424320 View-Aussicht-Vue	Q.	P (mm)	L (mm)
001		1	44x135	4470
002		2	44x135	4470
003		1	44x135	4470
004		19	44x135	4170
005		1	44x68	4170
006		1	44x135	4170
008		1	44x135	3200
009		17	44x135	3200
011		1	44x135	3037
012		1	44x68	2980
013		1	44x135	2980
015		1	44x135	2010
017		1	44x135	1461
021		1	44x135	674
022		14	44x135	618
023		15	44x135	618
025		28	44x135	476
026		14	44x135	476
027		8	44x135	440
029		8	44x135	283
W1-1 W2-1		1 1		
FBI1		1	70x45	3960
FBI2		1	70x45	2957
Name-Name-Nom 4424320		Date-Datum-Date 24.08.2021		Page-Seite-Page 1/4

 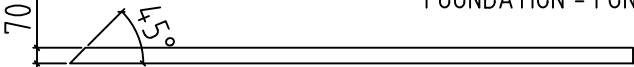 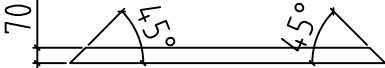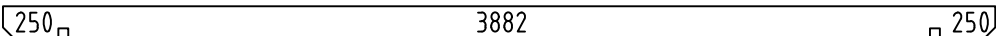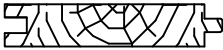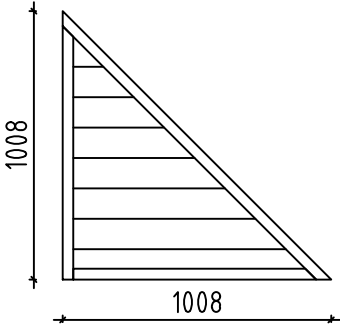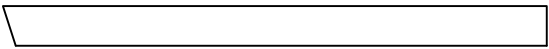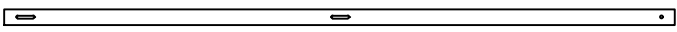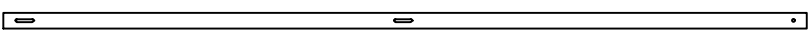Pos	4424320 View-Aussicht-Vue		Q.	P (mm)	L (mm)
FBI3	FOUNDATION - FUNDAMENT - FONDATION (IMM) 		5	70x45	2850
FBI5	FOUNDATION - FUNDAMENT - FONDATION (IMM) 		1	70x45	2536
FBI6	FOUNDATION - FUNDAMENT - FONDATION (IMM) 		1	70x45	1917
FBI4	FOUNDATION - FUNDAMENT - FONDATION (IMM) 		1	70x45	1420
FS2	ROOF BOARD CARRIER - DACHBRETT TRÄGER - TASSEAU FIXATION VOLIGE 		1	43x70	3882
FS1	ROOF BOARD CARRIER - DACHBRETT TRÄGER - TASSEAU FIXATION VOLIGE 		2	43x70	250
RB1	ROOF BEAM - DACHBALKEN - PANNE DE TOIT 		3	43x140	4470
F-1	FLOOR BOARDS-FUSSBODENBRETTER-LAME DE PLANCHER	 or-oder-ou	33+1 26+1	88x18 114x18	3876
R-1	ROOF BOARDS - DACHBRETTER - VOLIGES	 or-oder-ou	51+1 40+1	88x18 114x18	2650
R-2	ROOF BOARDS - DACHBRETTER - VOLIGES	 or-oder-ou	51+1 40+1	88x18 114x18	1250
FF-1	FLOOR FILLET-FUSSBODENLEISTE - CORNIERE DE FINITION DU PLANCHER			18x35	15 m.
EL	ELEMENT-ELEMENTE-ELEMENTEN 		1	48x1008	1008
GB-1	GABLE MOULDING - GIEBELLEISTE - PLANCHE DE RIVE		2	18x120	1366
GB-2	GABLE MOULDING - GIEBELLEISTE - PLANCHE DE RIVE		2	18x120	2710
EB-1	EAVES BOARD - TRAUFBRETT - BANDEAU DE TOIT		2	18x120	250
EB-2	EAVES BOARD - TRAUFBRETT - BANDEAU DE TOIT		1	18x120	4508
EB-3	EAVES BOARD - TRAUFBRETT - BANDEAU DE TOIT		2	18x90	4470
ES-1	ROOF EDGE REINFORCEMENT - DACHRANDVERSTÄRKUNG - CORNIERE DE RENFORT DE BORD DE TOIT		2	30x40	250
ES-2	ROOF EDGE REINFORCEMENT - DACHRANDVERSTÄRKUNG - CORNIERE DE RENFORT DE BORD DE TOIT		1	30x40	3880
ES-3	ROOF EDGE REINFORCEMENT - DACHRANDVERSTÄRKUNG - CORNIERE DE RENFORT DE BORD DE TOIT		2	30x40	4470
SS-1	STORM PROTECTION - STURMLEISTE LATTE ANTI-TEMPETE		4	18x35	2405
SS-2	STORM PROTECTION - STURMLEISTE LATTE ANTI-TEMPETE		1	18x35	3245
Name-Name-Nom 4424320			Date-Datum-Date 24.08.2021		Page-Seite-Page 2/4

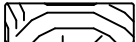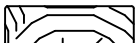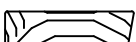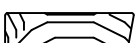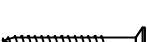 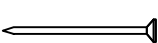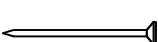Pos	4424320 View-Aussicht-Vue		Q.	P (mm)	L (mm)
GS-1	ROOFING FELT FILLET - DACHPAPPENLEISTE - BAGUETTE DE FIXATION DU FEUTRE BITUMEUX		2	18x70	1373
GS-2	ROOFING FELT FILLET - DACHPAPPENLEISTE - BAGUETTE DE FIXATION DU FEUTRE BITUMEUX		2	18x70	2660
GS-3	ROOFING FELT FILLET - DACHPAPPENLEISTE - BAGUETTE DE FIXATION DU FEUTRE BITUMEUX		1	18x70	4508
GS-4	ROOFING FELT FILLET - DACHPAPPENLEISTE - BAGUETTE DE FIXATION DU FEUTRE BITUMEUX		2	18x70	98
GS-5	ROOFING FELT FILLET - DACHPAPPENLEISTE - BAGUETTE DE FIXATION DU FEUTRE BITUMEUX		1	18x70	4366
HS	SCREW FOR GABLE MOULDING (GB) - SCHRAUBE FÜR GIEBELLEISTE (GB) - VIS DE FIXATION POUR PLANCHE DE RIVE (GB)		36	ø4.5x50	
HS	SCREW FOR EAVES BOARDS (EB) - SCHRAUBE FÜR TRAUFBRETTER (EB) - VIS DE FIXATION POUR BANDEAU DE TOIT (EB)		38	ø4.5x50	
HS	SCREW FOR ROOF EDGE REINFORCEMENT (ES) - SCHRAUBE FÜR DACHRANDVERSTÄRKUNG (ES) - VIS POUR RENFORT DE BORD DE TOIT (ES)		32	ø4.5x50	
HS	SCREW FOR ROOFING FELT FILLET (GS) - SCHRAUBE FÜR DACHPAPPENLEISTE (GS) - VIS POUR BAGUETTE FIXATION FEUTRE BITUMEUX (GS)		44	ø4.5x50	
HS	SCREW FOR FIXING ELEMENT (EL)-SCHRAUBEN FÜR BEFESTIGUNG ELEMENTE (EL) - VIS DE FIXATION ELEMENTEN (EL)		6	ø4.5x70	
HS	SCREW FOR FIXING ROOF BOARD CARRIER (FS)-SCHRAUBEN FÜR BEFESTIGUNG DACHBRETT TRÄGER (FS) - VIS DE FIXATION TASSEAU FIXATION VOLIGE (FS)		12	ø4.5x80	
HS	SCREW FOR FIXING ELEMENT (EL)-SCHRAUBEN FÜR BEFESTIGUNG ELEMENTE (EL) - VIS DE FIXATION ELEMENTEN (EL)		3	ø4.5x90	
HS	SCREW FOR 1. WALL BEAM - SCHRAUBE FÜR 1. BOHLENREIHE - VIS DE FIXATION DES FONDATIONS		10	ø5x120	
HS	SCREW FOR FUNDAMENT (FBI) - SCHRAUBE ZUR BEFESTIGUNG FUNDAMENT (FBI) - VIS POUR FONDATION (FBI)		32	ø5x120	
HS	SCREW FOR GABLE - SCHRAUBE FÜR GIEBEL - VIS POUR FIXATION DES PIGNONS		20	ø5x120	
HS	SCREW FOR Pos.008 - SCHRAUBEN ZUR BEFISTIGUNG Pos.008 VIS POUR Pos.008		3	ø5x120	
HS	SCREW FOR 1. WALL BEAM - SCHRAUBE FÜR 1. BOHLENREIHE - VIS DE FIXATION DES FONDATIONS		3	ø6x160	
HS	SCREW FOR ROOF BEAMS - SCHRAUBE FÜR DACHBALKEN - VIS POUR PANNE DE TOIT		6	ø6x160	
HS	SCREW FOR Pos.017 - SCHRAUBEN ZUR BEFISTIGUNG Pos.017 VIS POUR Pos.017		4	ø6x180	
HS	SCREW FOR STORM PROTECTION - SCHRAUBE FÜR STURMLEISTE - VIS POUR LAME ANTI-TEMPETE		15	ø6x50	
HB	HAMMER BLOCK - SCHLAGHOLZ - CALLE DE FRAPPE		2		
NF	ZN NAIL FOR ROOF - ZN NÄGEL FÜR DACHBRETTER - POINTE POUR TOIT		380	ø2.5x60	
NF	ZN NAIL FOR FLOOR - ZN NÄGEL FÜR FUSSBODENBRETTER - CLOUS POUR PLANCHER		250	ø2.5x60	
NF	ZN NAIL FOR FLOOR FILLETS - ZN NÄGEL FÜR FUSSBODENLEISTEN - POINTE POUR PANNEAUX DE PLANCHER		28	ø2x40	
SM6	WASHER FOR STORM PROTECTION - DICHTSCHEIBE FÜR STURMLEISTE - RONDELLE POUR LAME ANTI-TEMPETE		15	M6x18	
Name-Name-Nom 4424320		Date-Datum-Date 24.08.2021		Page-Seite-Page 3/4	

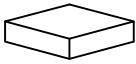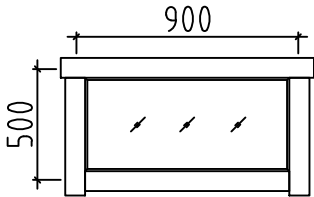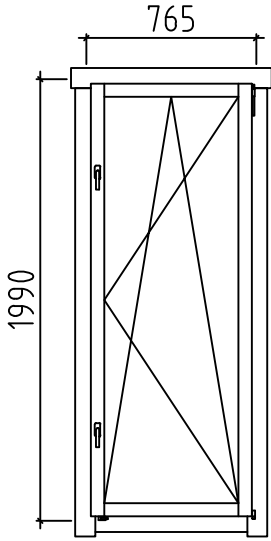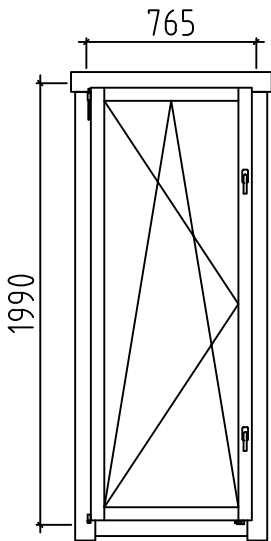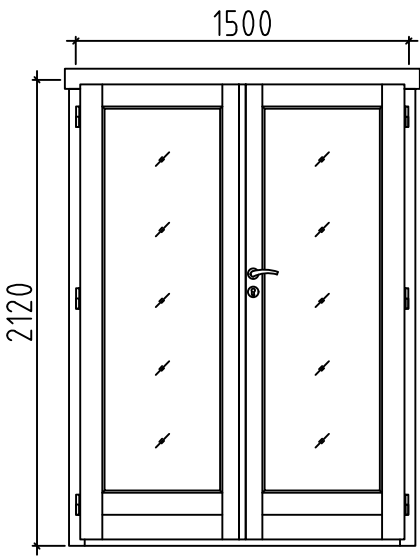Pos	4424320 View-Aussicht-Vue		Q.	P (mm)	L (mm)
AB	UPLIFT - STÜTZ DETAILS - PIECE D'APPUI		1	30x30x15	
	WINDOW-FENSTER-FENETRE, AST PRE 	C	3	900x500	
	WINDOW-FENSTER-FENETRE, AST PRE 	R	2	765x1990	
	WINDOW-FENSTER-FENETRE, AST PRE 	L	1	765x1990	
	DOOR-TÜR-PORTE, AST PRE 	R	1	1500x2120	
Name-Name-Nom 4424320		Date-Datum-Date 24.08.2021		Page-Seite-Page 4/4	