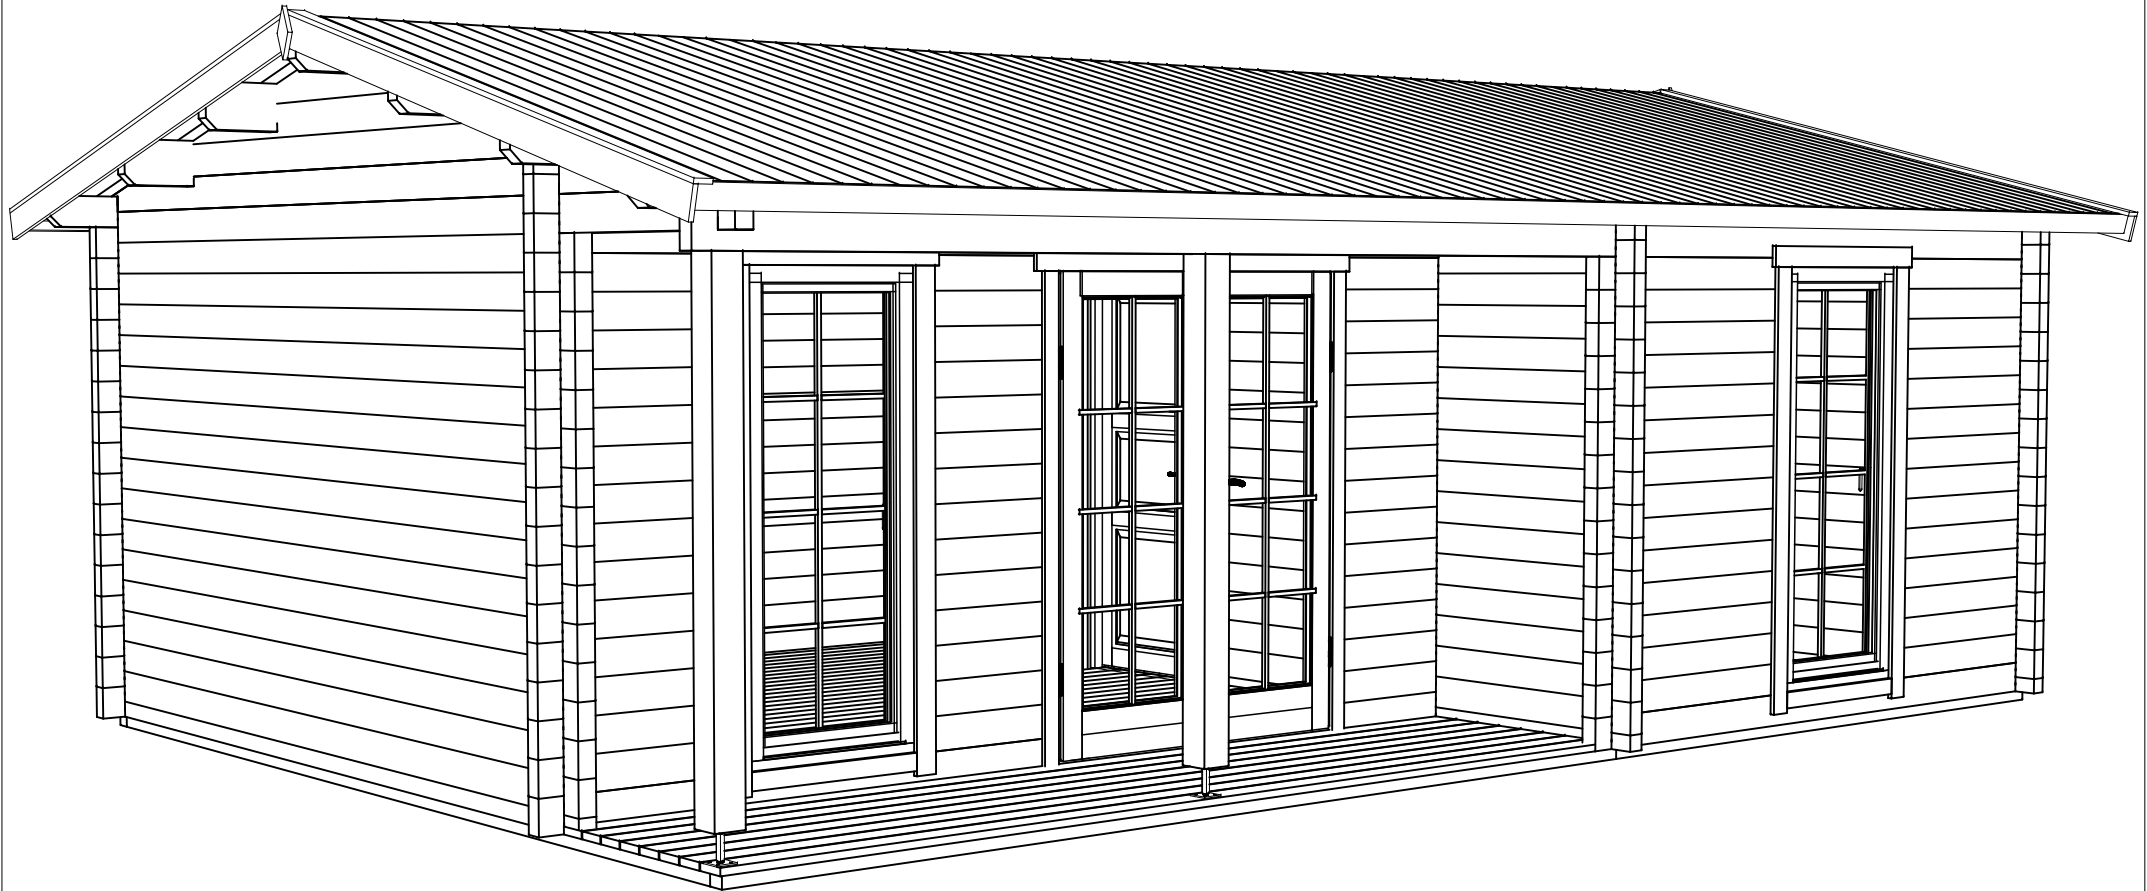
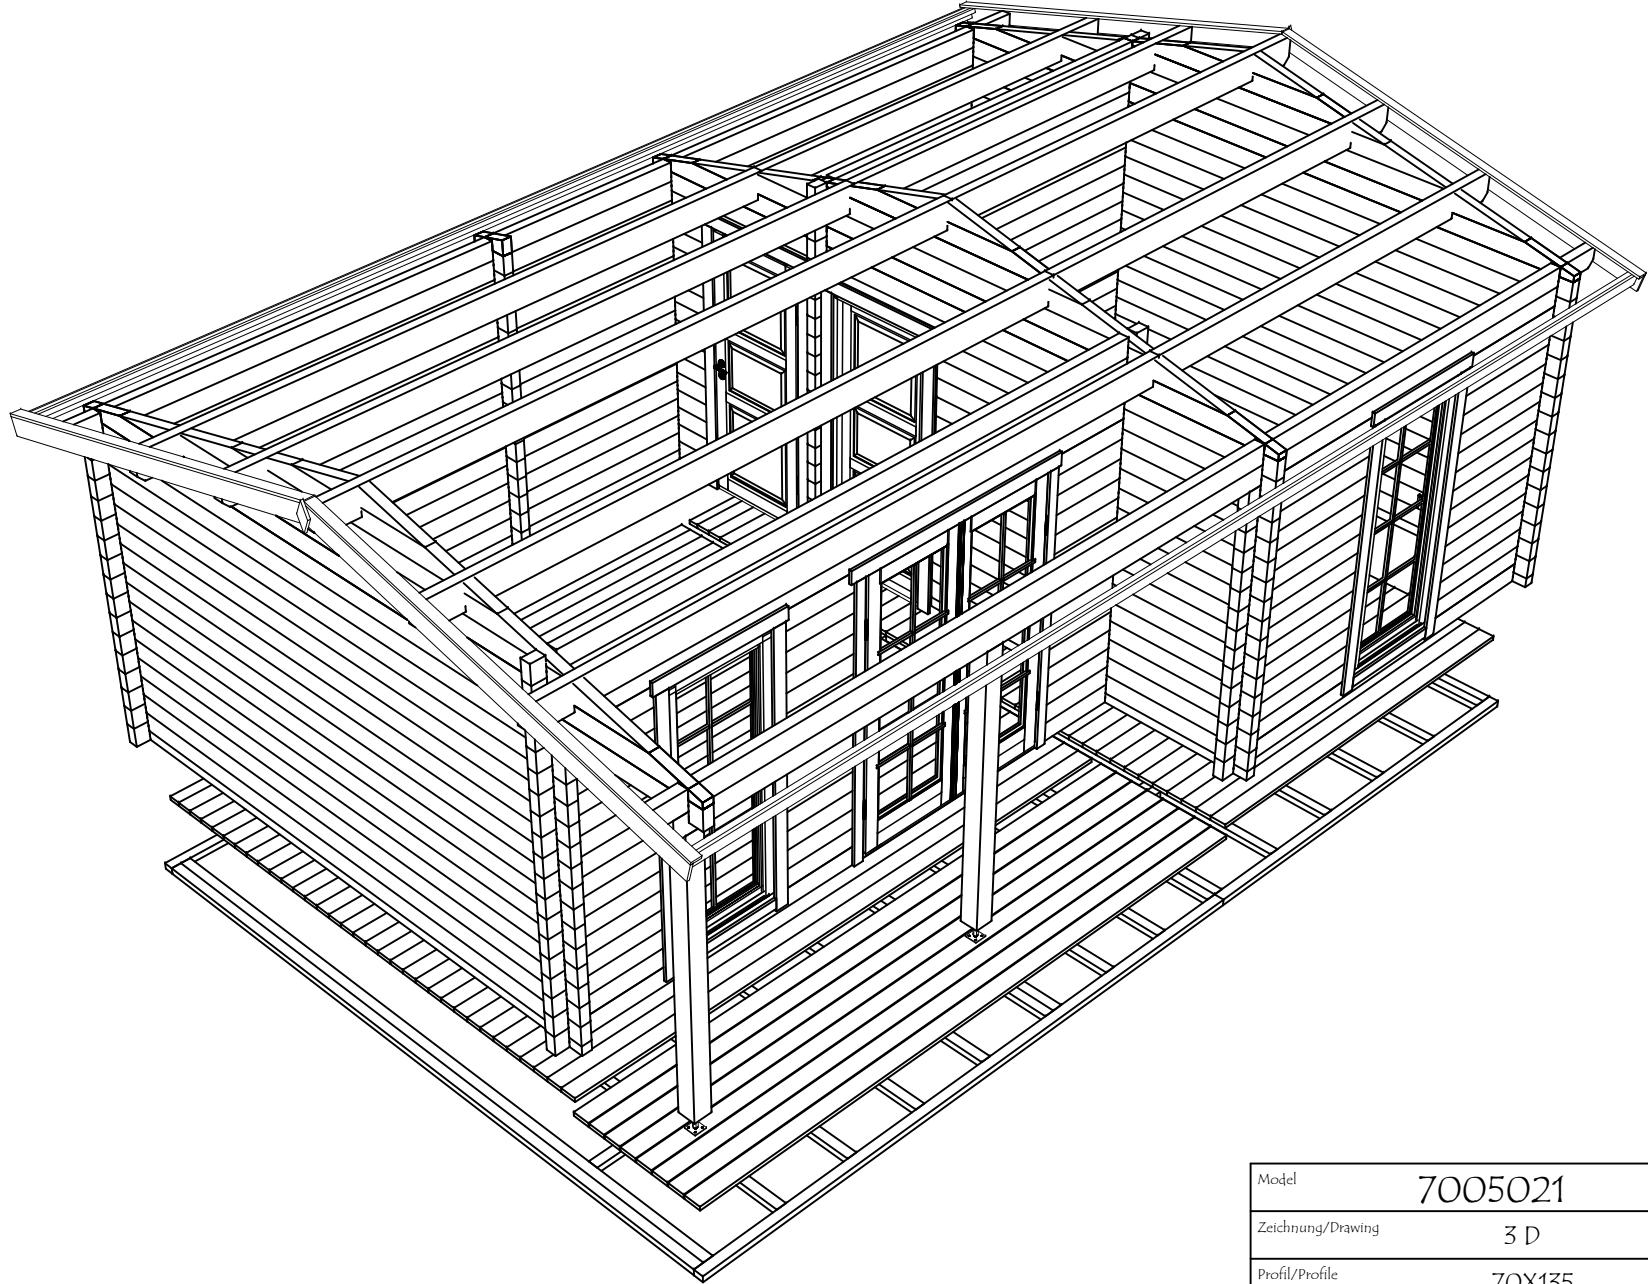
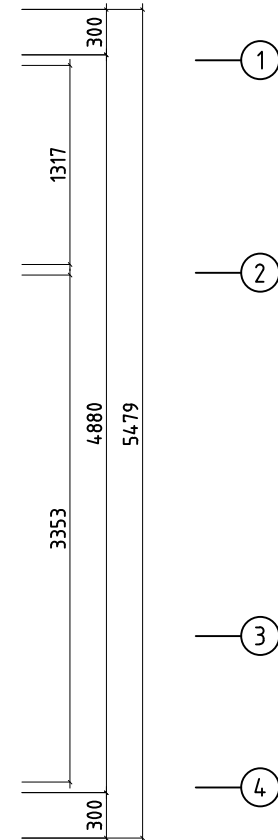
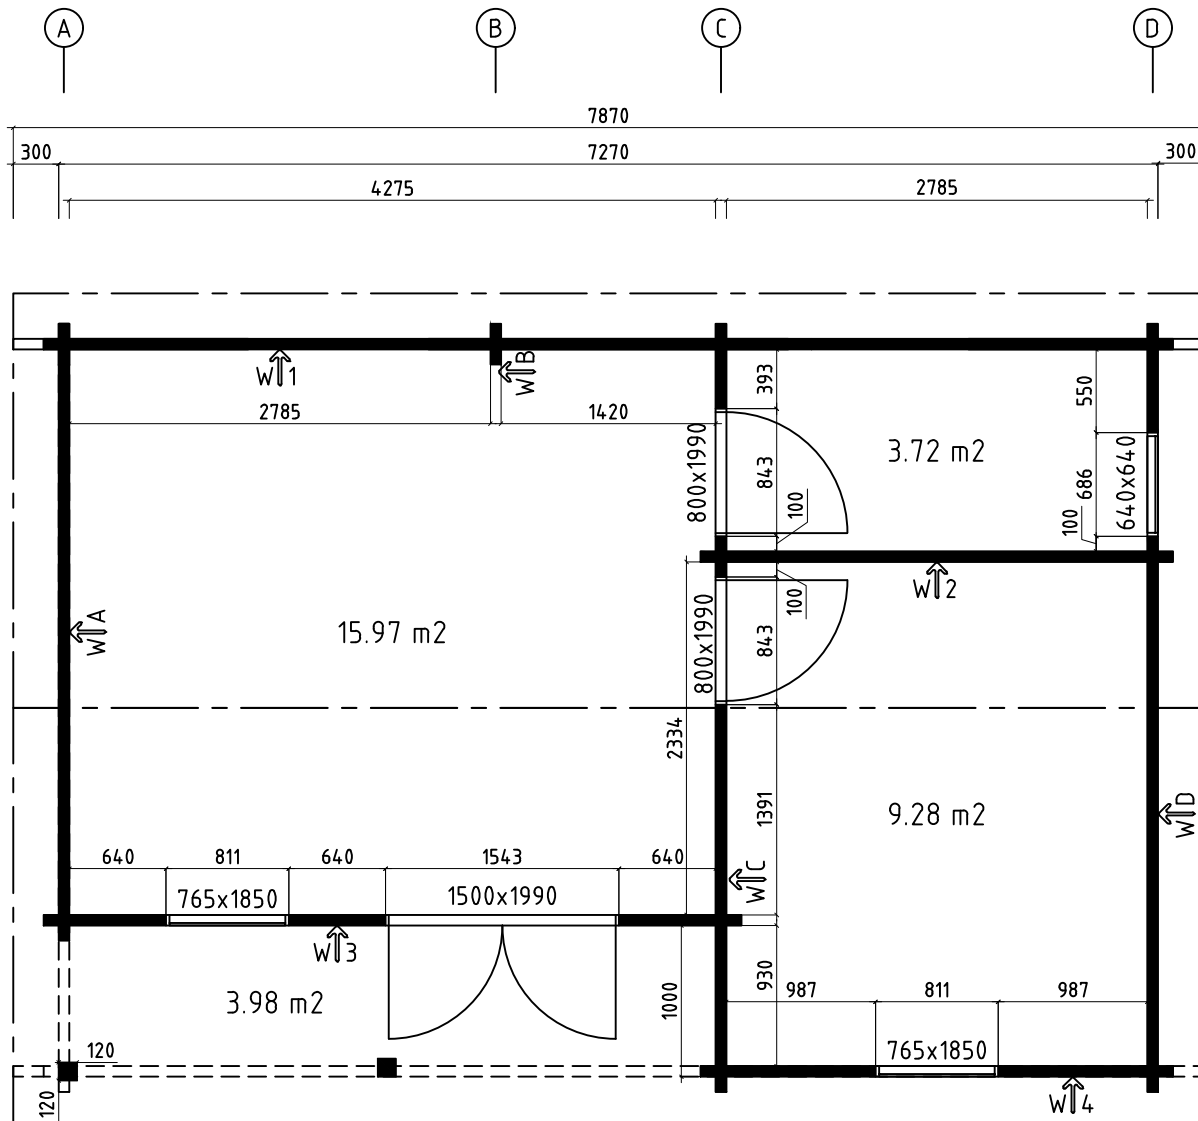




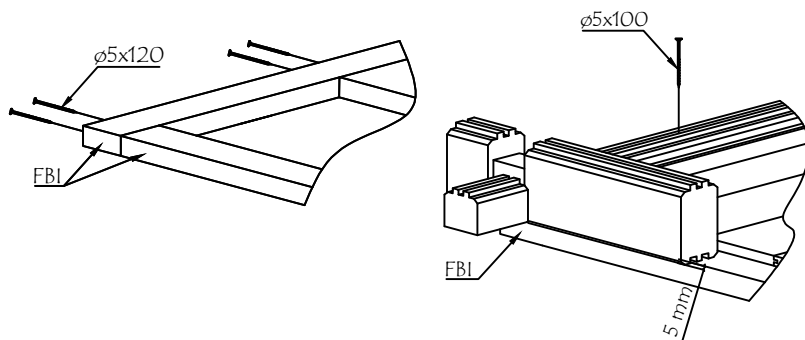
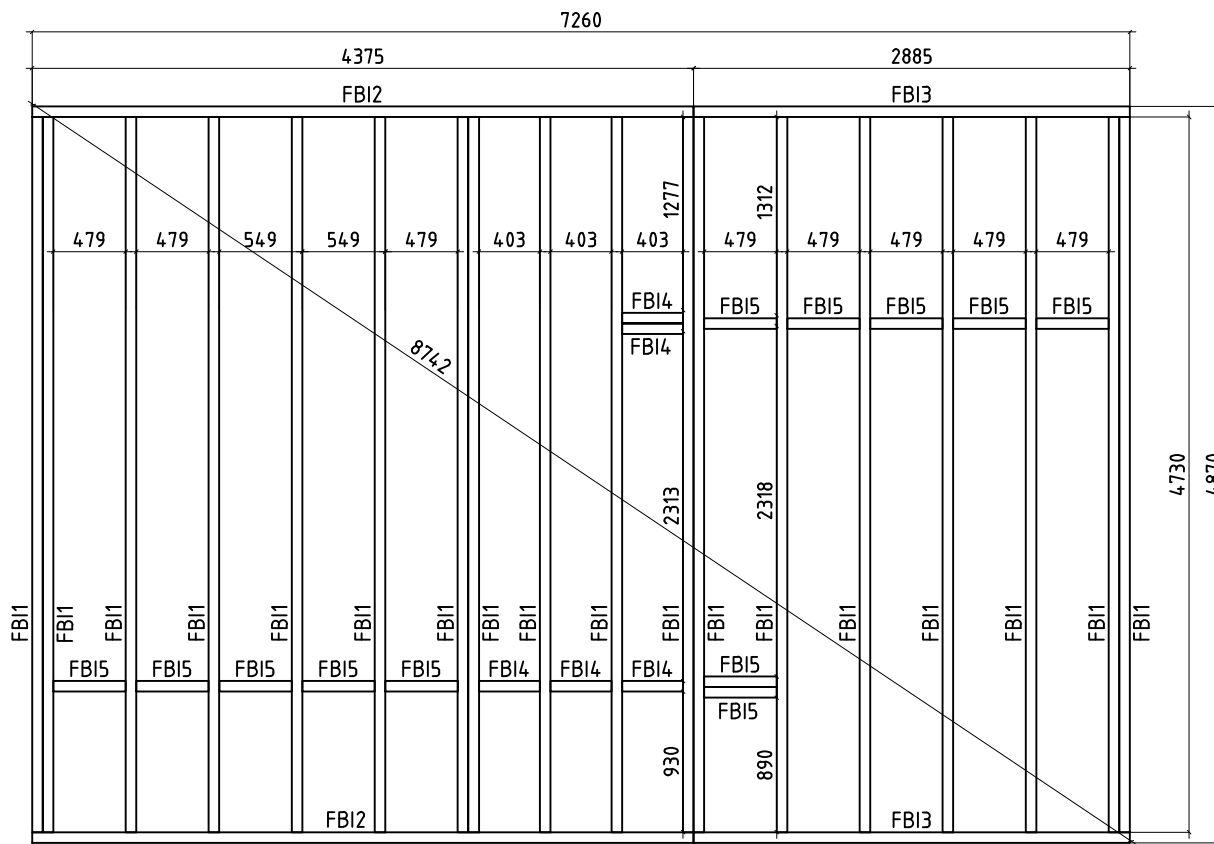
Model	7005021	Seite/Page	1
Zeichnung/Drawing	3 D	Maßstab/Scale	
Profil/Profile	70X135	Datum/Date	26.03.2023
Zeichner/Drafter	SRM	File	7005021.dwg



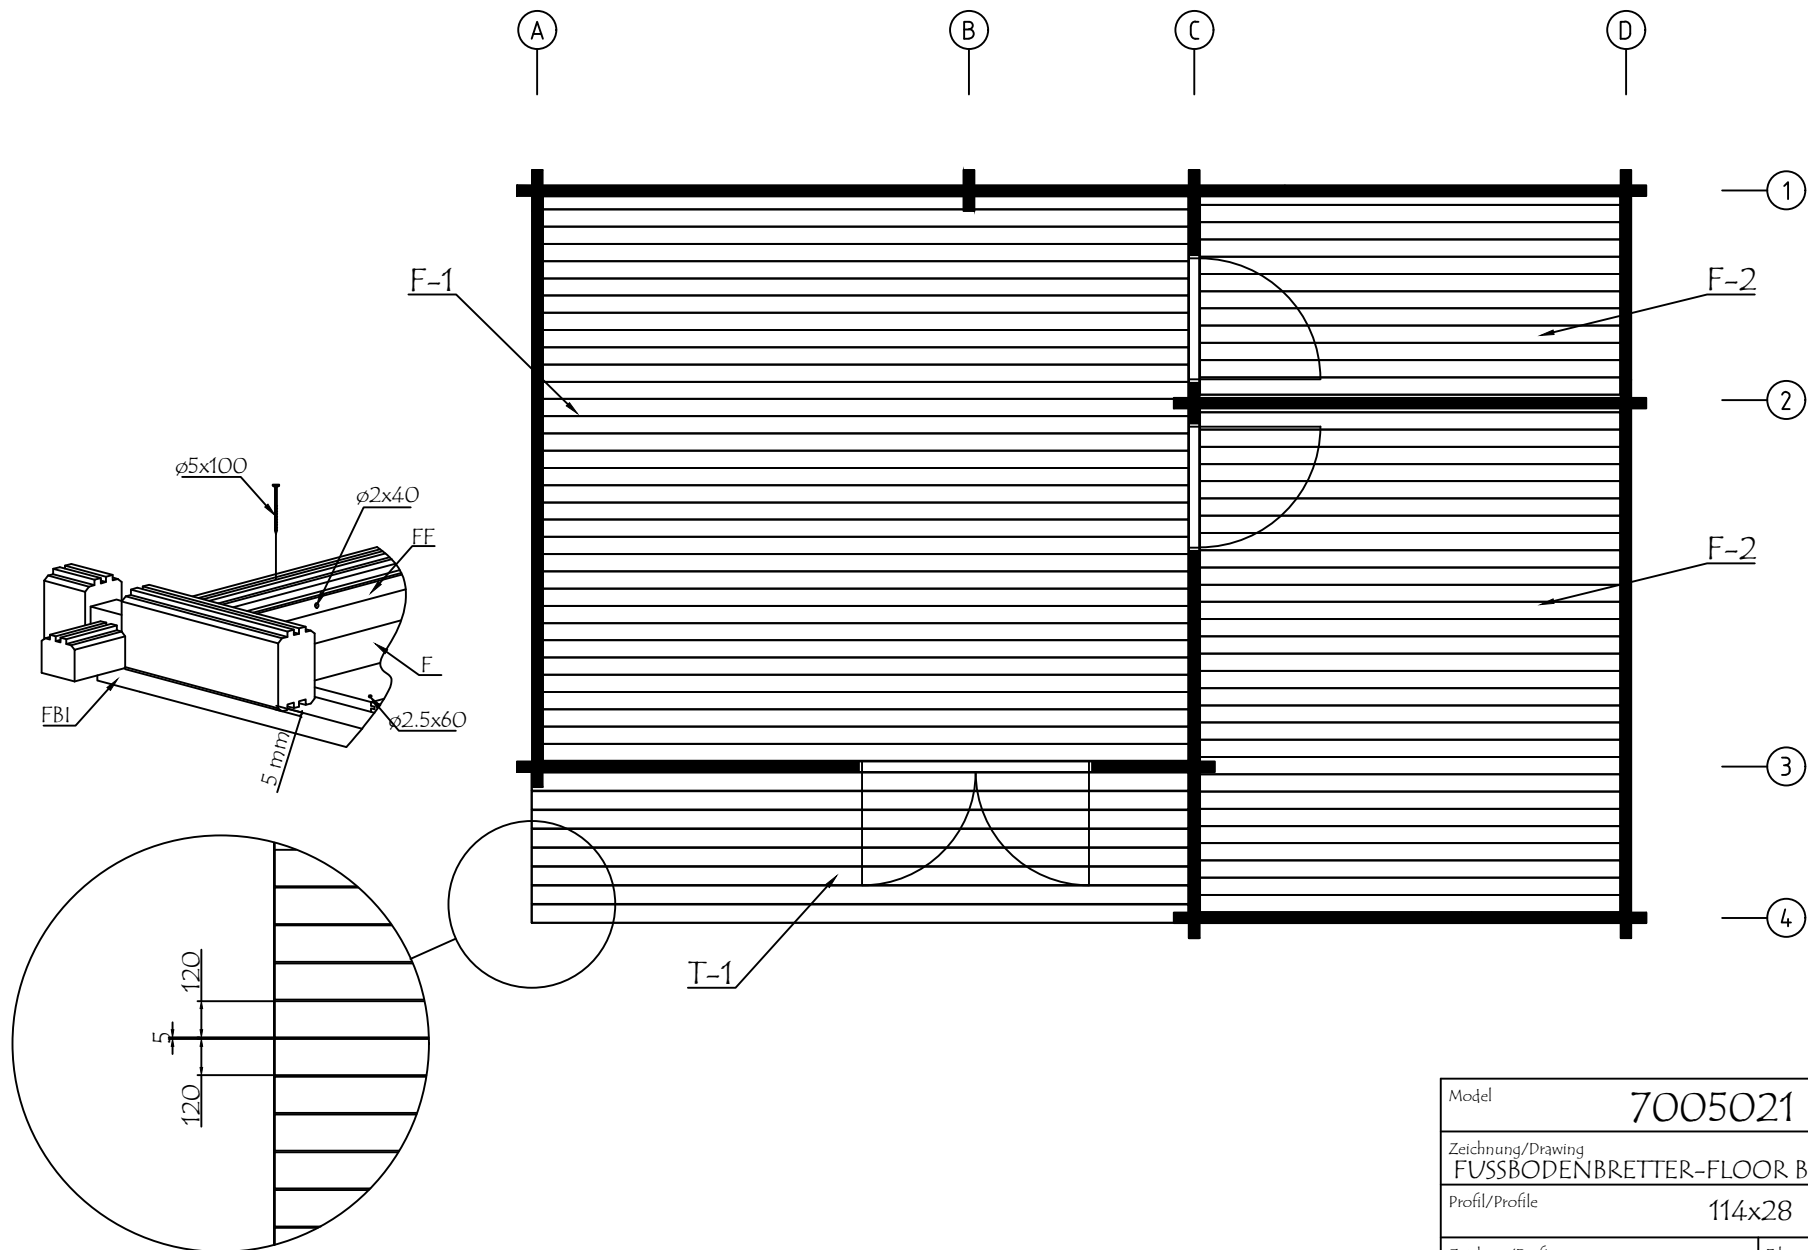
Model	7005021	Seite/Page	2
Zeichnung/Drawing	3 D	Maßstab/Scale	
Profil/Profile	70X135	Datum/Date	26.03.2023
Zeichner/Drafter	SRM	File	7005021.dwg



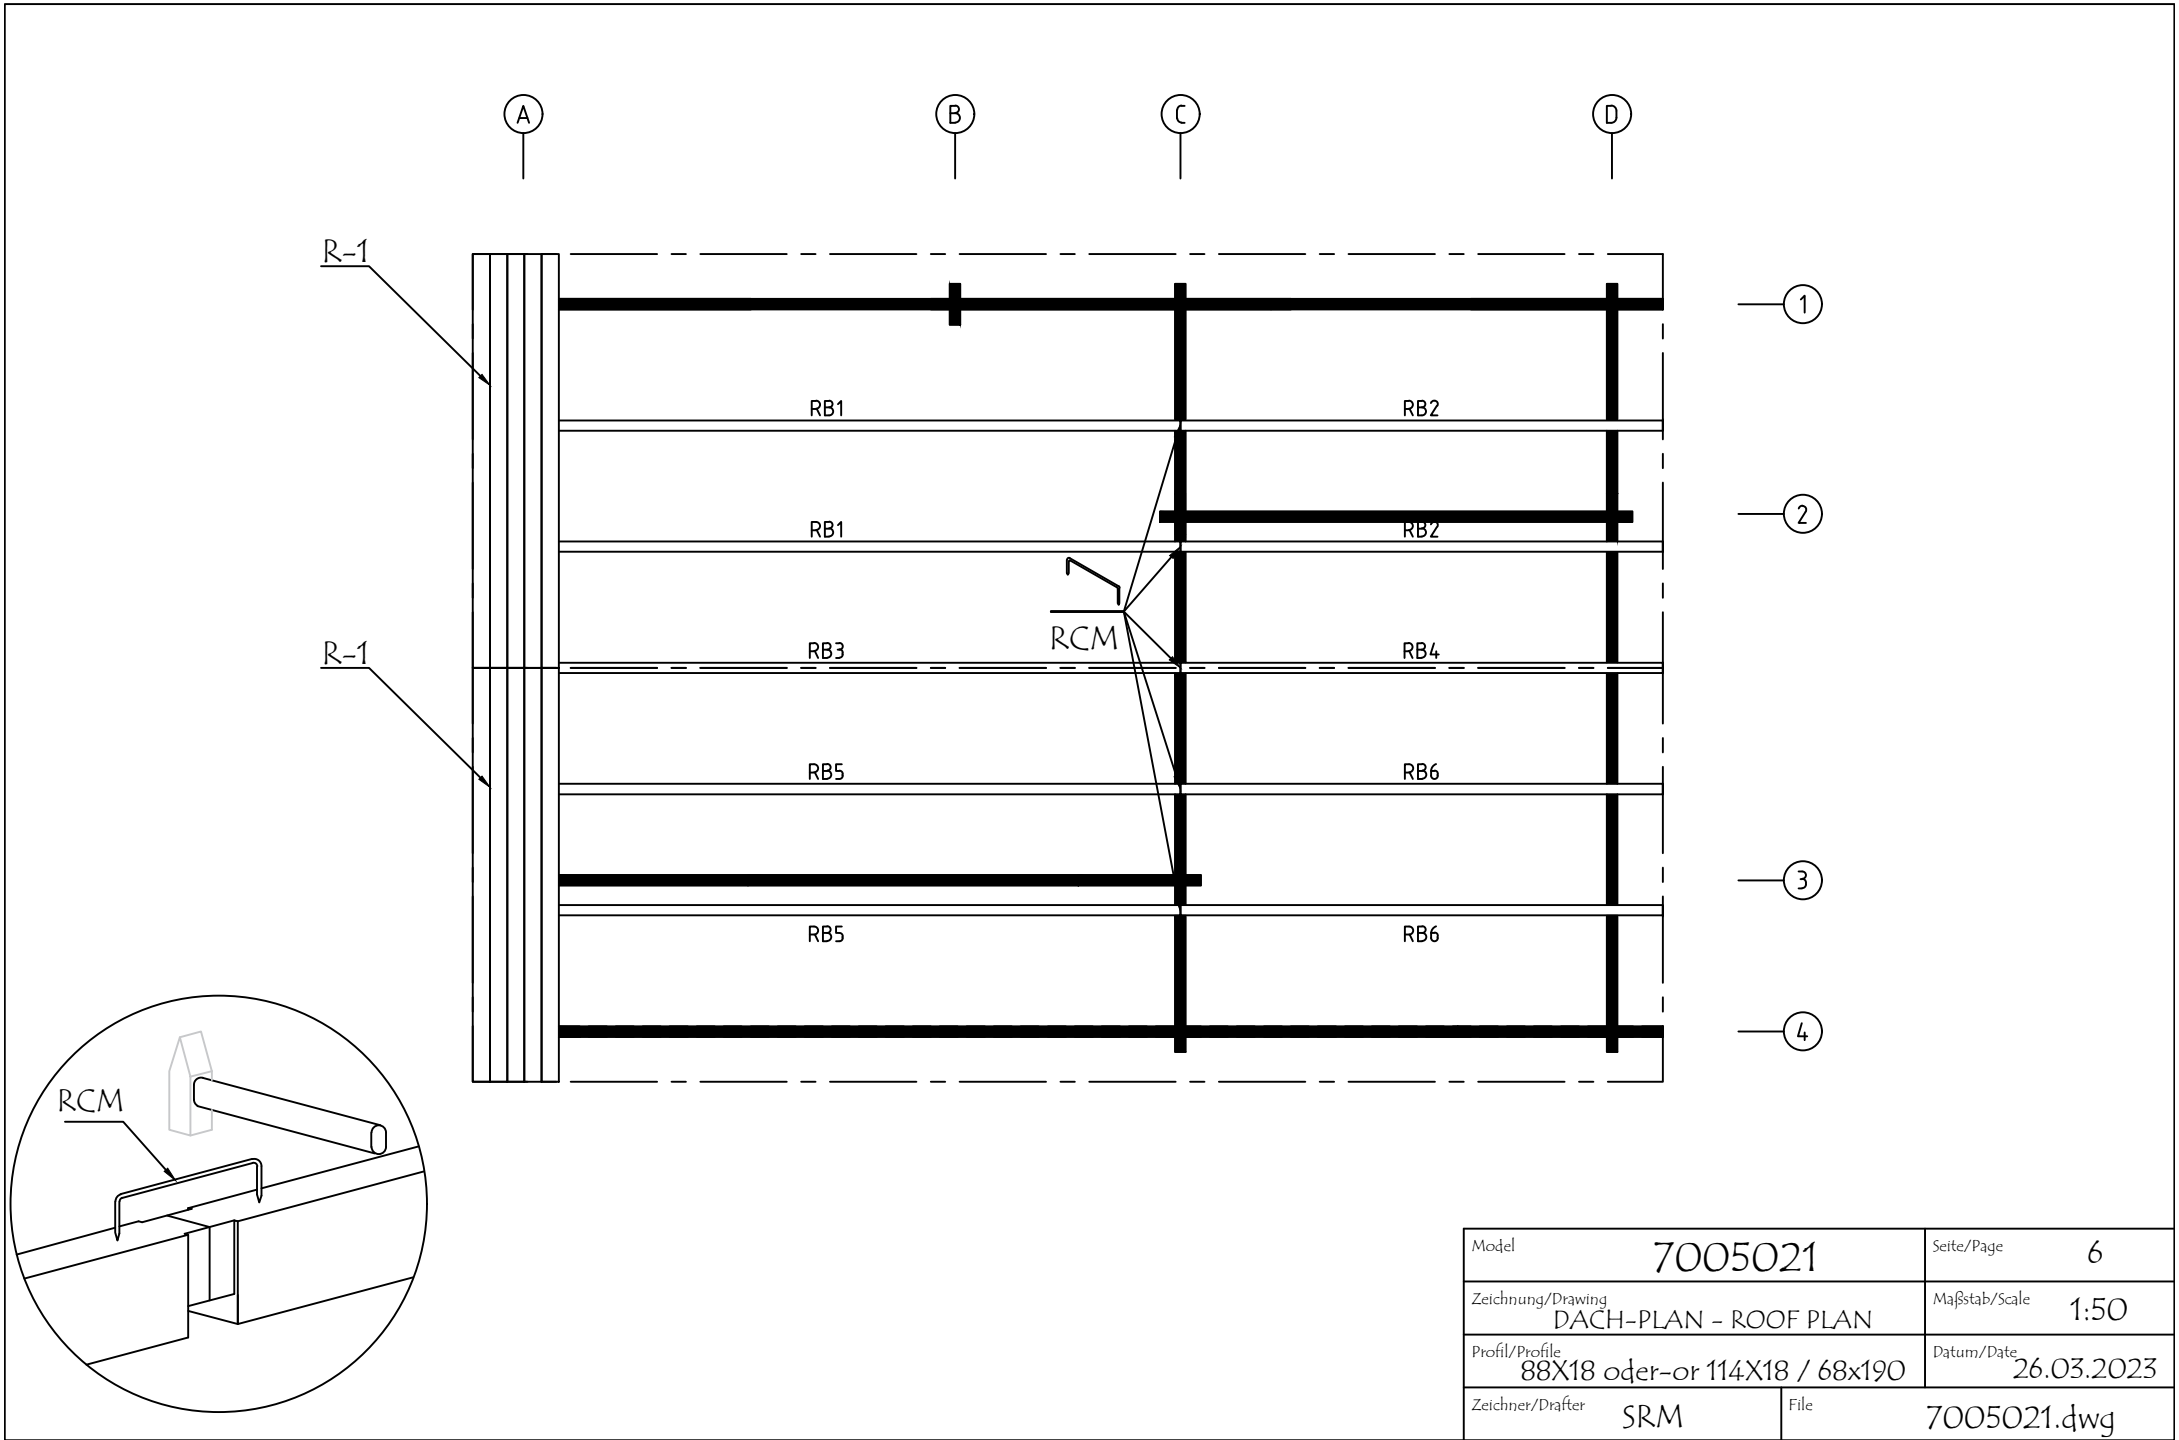
Model	7005021	Seite/Page	3
Zeichnung/Drawing	GRUNDPLAN - GROUNDPLAN	Maßstab/Scale	1:50
Profil/Profile	70x135	Datum/Date	26.03.2023
Zeichner/Drafter	SRM	File	7005021.dwg

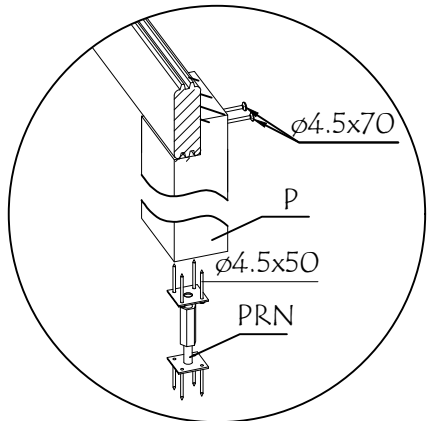
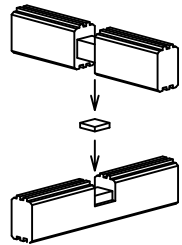


Model	7005021	Seite/Page	4
Zeichnung/Drawing	FUNDAMENTHOLZ (IMM) - FOUNDATION BEAM (IMM)	Maßstab/Scale	1:50
Profil/Profile	70x45	Datum/Date	26.03.2023
Zeichner/Drafter	SRM	File	7005021.dwg

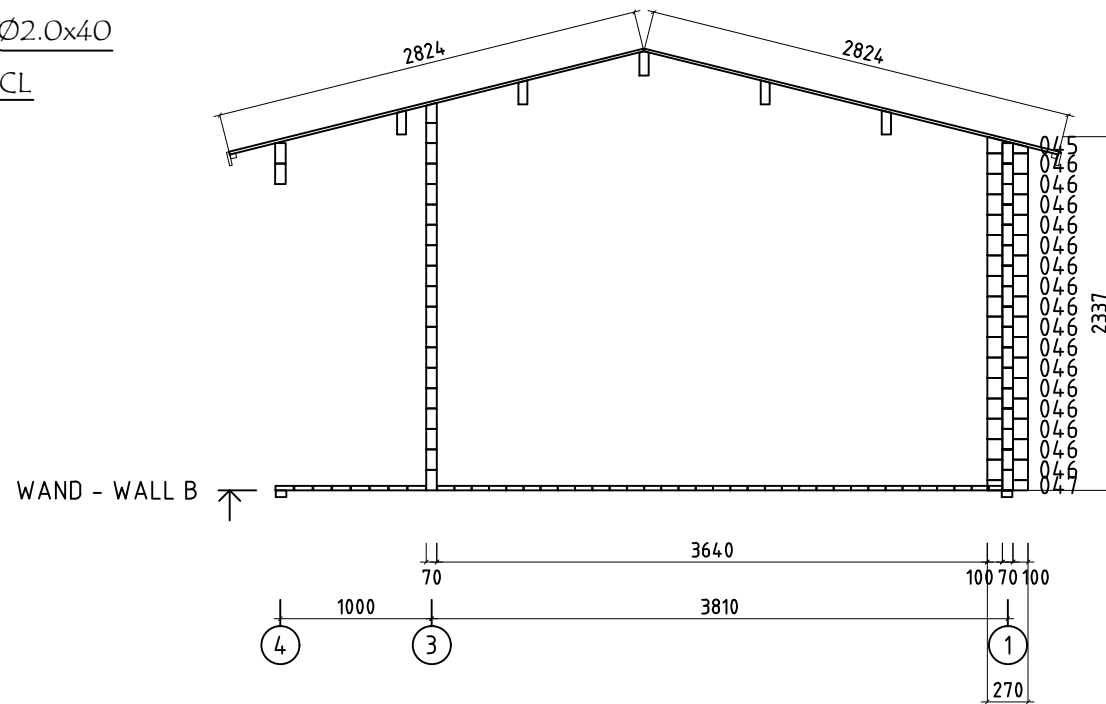
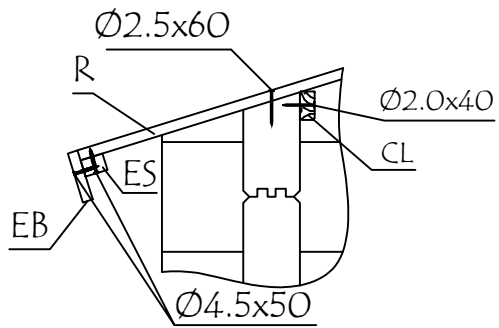


Model	7005021	Seite/Page	5
Zeichnung/Drawing	FUSSBODENBRETT-FLOOR BOARDS	Maßstab/Scale	1:50
Profil/Profile	114x28	Datum/Date	26.03.2023
Zeichner/Drafter	SRM	File	7005021.dwg

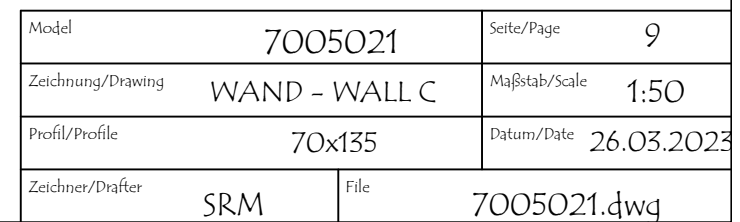


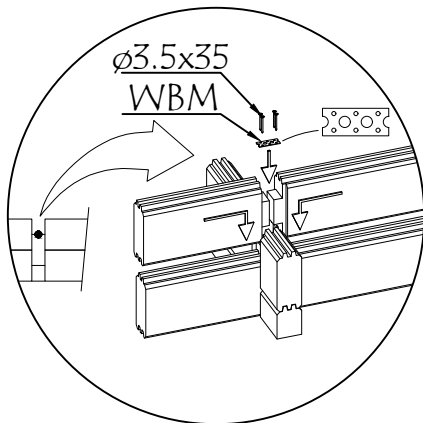
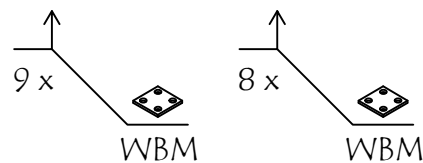


Model	7005021	Seite/Page	7
Zeichnung/Drawing	WAND - WALL A	Maßstab/Scale	1:50
Profil/Profile	70x135	Datum/Date	26.03.2023
Zeichner/Drafter	SRM	File	7005021.dwg

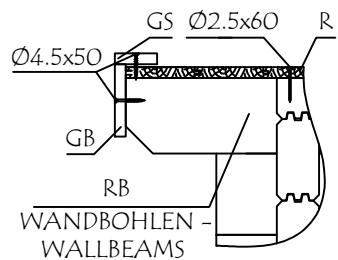


Model	7005021	Seite/Page	8
Zeichnung/Drawing	WAND - WALL B	Maßstab/Scale	1:50
Profil/Profile	70x135	Datum/Date	26.03.2023
Zeichner/Drafter	SRM	File	7005021.dwg

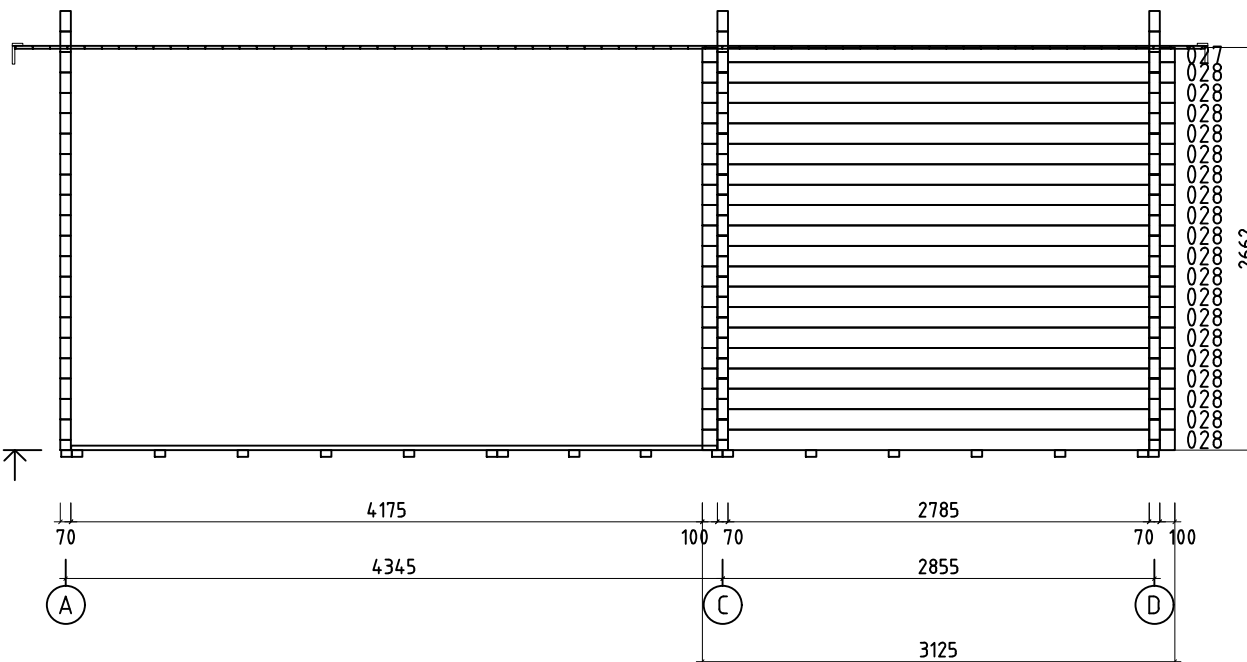




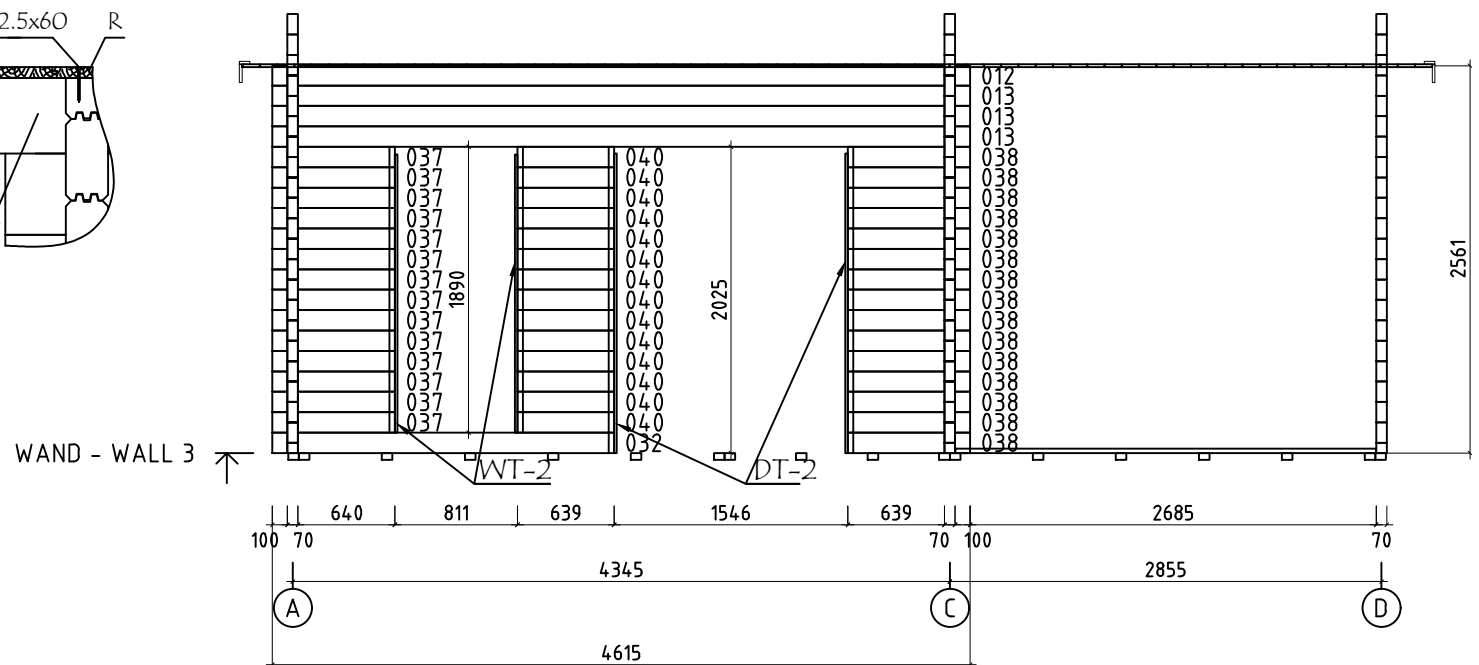
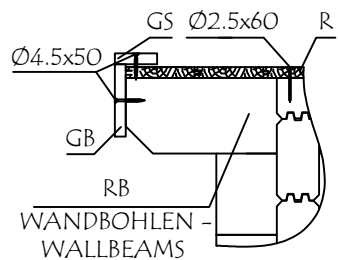
Model	7005021	Seite/Page	11
Zeichnung/Drawing	WAND - WALL 1	Maßstab/Scale	1:50
Profil/Profile	70x135	Datum/Date	26.03.2023
Zeichner/Drafter	SRM	File	7005021.dwg



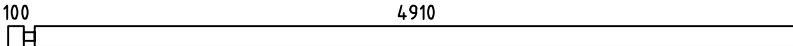
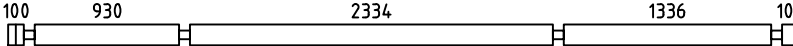
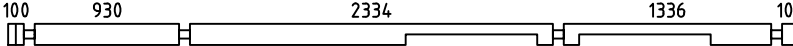
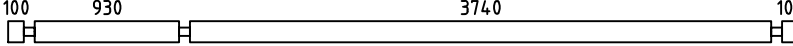
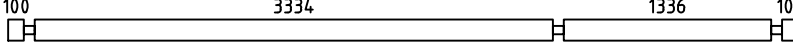
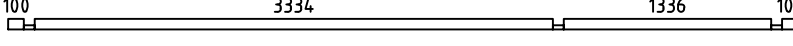
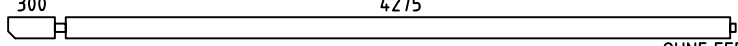
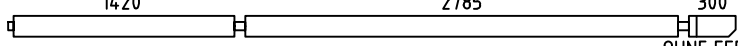
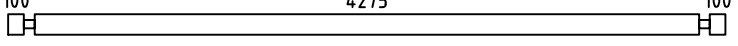
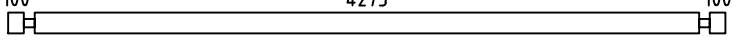
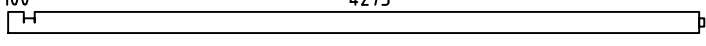
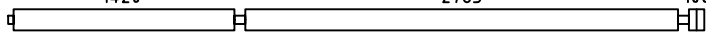
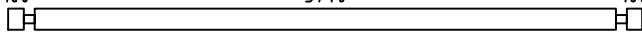
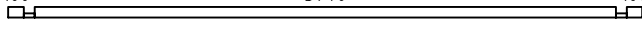
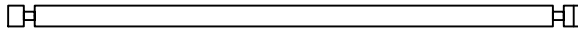
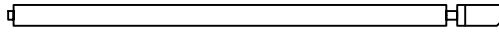
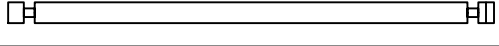
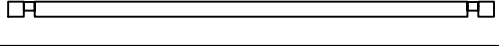
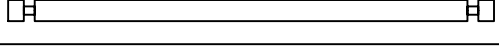
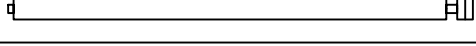
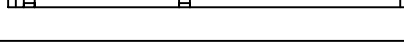
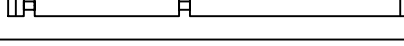
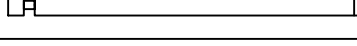
WAND - WALL 2

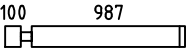
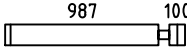
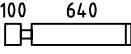
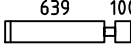
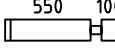
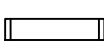
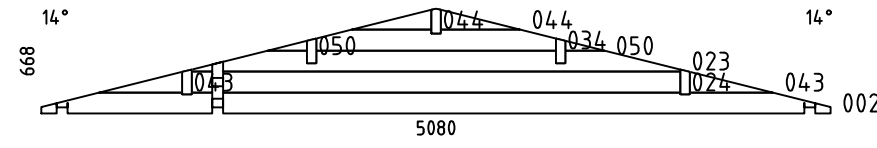
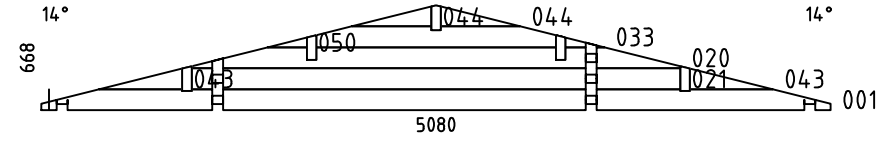
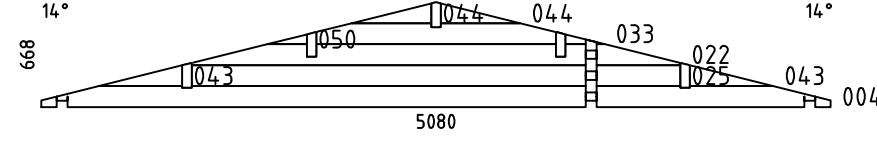
 
 
 


 
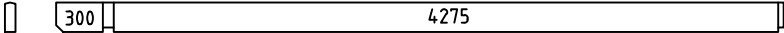
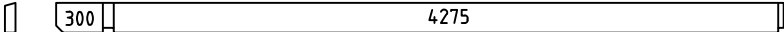
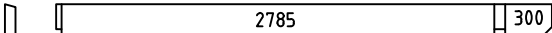
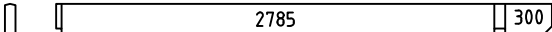
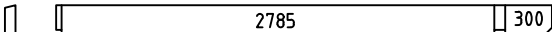
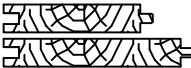
 
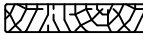
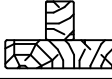
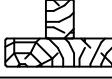
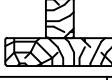
Model	7005021	Seite/Page	12
Zeichnung/Drawing	WAND - WALL 2	Maßstab/Scale	1:50
Profil/Profile	70x135	Datum/Date	26.03.2023
Zeichner/Drafter	SRM	File	7005021.dwg

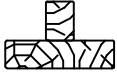


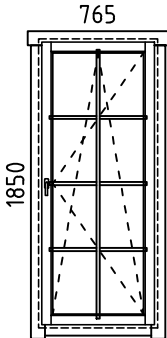
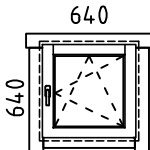
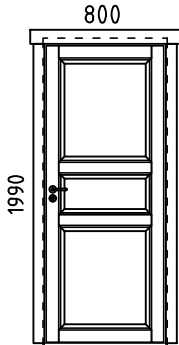
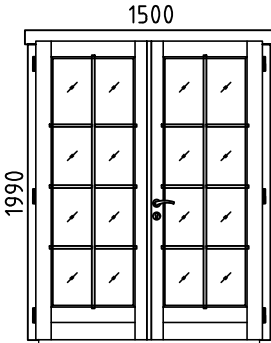
Model	7005021	Seite/Page	13
Zeichnung/Drawing	WAND - WALL 3	Maßstab/Scale	1:50
Profil/Profile	70x135	Datum/Date	26.03.2023
Zeichner/Drafter	SRM	File	7005021.dwg

Pos	Bestimmung-Specification 7005021	Stck. Pcs.	Profil Profile (mm)	Länge Length (mm)
003	 ERZATZBOHLE-SPARE BEAM	1	70x135	5080
005		1	70x135	5080
006		1	70x135	5080
007		1	70x135	5080
008		11	70x135	5080
009		1	70x68	5080
010	 OHNE FEDER - WITHOUT TONGUE	1	70x135	4680
011	 OHNE FEDER - WITHOUT TONGUE	1	70x135	4680
012		1	70x131	4615
013		3	70x135	4615
014		1	70x135	4480
015		16	70x135	4480
016		15	70x135	4080
017		1	70x68	4080
018		5	70x135	3674
019	 OHNE FEDER - WITHOUT TONGUE	2	70x135	3190
026		1	70x135	3125
027		1	70x97	3125
028		19	70x135	3125
029		17	70x135	2990
030		1	70x68	2558
031		14	70x135	2558
032		1	70x135	2260
Model 7005021		Datum/Date 26.03.2023		Page 1/5

Pos	Bestimmung-Specification 7005021	Stck. Pcs.	Profil Profile (mm)	Länge Length (mm)
035		14	70x135	1157
036		14	70x135	1157
037		14	70x135	810
038		15	70x135	809
039		5	70x135	720
040		14	70x135	639
041		1	70x68	560
042		14	70x135	560
045		1	70x110	270
046		16	70x135	270
047		1	70x68	270
048		1	70x68	270
049		14	70x135	270
SH	SCHLAGHOLZ - HAMMER BLOCK 70 MM 	2	70X135	300
WA-1		1	70X668	5080
WC-1		1	70X668	5080
WD-1		1	70X668	5080
FBI1	FUNDAMENTHOLZ (IMM) - FOUNDATION BEAM (IMM) 	18	70x45	4730
FBI2	FUNDAMENTHOLZ (IMM) - FOUNDATION BEAM (IMM) 	2	70x45	4375
FBI3	FUNDAMENTHOLZ (IMM) - FOUNDATION BEAM (IMM) 	2	70x45	2885
Model	7005021	Datum/Date	26.03.2023	Page 2/5

Pos	Bestimmung-Specification 7005021		Stck. Pcs.	Profil Profile (mm)	Länge Length (mm)
FBI5	FUNDAMENTHOLZ (IMM) - FOUNDATION BEAM (IMM) 		12	70x45	479
FBI4	FUNDAMENTHOLZ (IMM) - FOUNDATION BEAM (IMM) 		5	70x45	403
P1	PFOSTEN - POST 		2	120x120	1910
RB1	DACHBALKEN - ROOF BEAM 		2	68x190	4680
RB3	DACHBALKEN - ROOF BEAM 		1	68x190	4680
RB5	DACHBALKEN - ROOF BEAM 		2	68x190	4680
RB2	DACHBALKEN - ROOF BEAM 		2	68x190	3190
RB4	DACHBALKEN - ROOF BEAM 		1	68x190	3190
RB6	DACHBALKEN - ROOF BEAM 		2	68x190	3190
R-1	DACHBRETT - ROOF BOARDS	88mm or -oder 114mm 	180+2 138+2	88x18 114x18	2830
F-1	FUSSBODENBRETT - FLOOR BOARDS		33+1	114x28	4270
F-2	FUSSBODENBRETT - FLOOR BOARDS		42	114x28	2780
T-1	TERRASSENBRETT (IMM) - TERRACE BOARDS (IMM)		8+1	120x28	4345
FF-1	FUSSBODENLEISTEN FLOOR STRIPS			18x35	41.0 lfm/rm
CL-1	ABDECKLEISTEN - COVER STRIPS			18x35	41.0 lfm/rm
GB-1	GIEBELLEISTE - GABLE MOULDING		4	18x120	2880
EB-1	TRAUFENBRETT - EAVES BOARD		4	18x90	3935
ES-1	TRAUFENLEISTE - EAVES STRIPS		4	30x40	3935
GS-1	GIEBELDECKLEISTE - GABLE COVER STRIPS		4	18x70	2880
DB	GIEBELSEGMENT - GABLE DIAMOND		2	18x90	200
WT-1	FIXIRUNGSLEISTE FÜR FENSTER - FIXING FILLET FOR WINDOW		2	43x70	630
WT-2	FIXIRUNGSLEISTE FÜR FENSTER - FIXING FILLET FOR WINDOW		4	43x70	1840
DT-1	FIXIRUNGSLEISTE FÜR TÜR - FIXING FILLET FOR DOOR		4	43x70	1910
Model	7005021		Datum/Date	26.03.2023	Page 3/5

Pos	Bestimmung-Specification 7005021		Stck. Pcs.	Profil Profile (mm)	Länge Length (mm)
DT-2	FIXIRUNGSLEISTE FÜR TÜR - FIXING FILLET FOR DOOR		2	43x70	1980
WB	ERHEBEN - UPLIFT		1	75X70X15	
SJ-1	GEWINDESTANGE M10 - TREADED ROD M10		4		2320
RCM	DACHBALKEN BEFESTIGUNGSMETALLE - ROOFBEAMS CONNECTING METAL M6 200MM		5		
WBM3	WANDBOHLN BEFESTIGUNG METALLE - WALLBEAMS CONNECTING METAL		19	50X50	
PRN	REGULIERUNGSSCHRAUBE FÜR PFOSTEN - POST HEIGHT ADJUSTMENT		2		
HS	SCHRAUBEN FÜR GIEBELSEGMENT -SCREW FOR GABLE DIAMOND DB		4	Ø3.5X35	
HS	SCHRAUBEN FÜR GIEBELLEISTE - SCREWS FOR GABLE MOULDING GB		24	Ø4.5X50	
HS	SCHRAUBEN FÜR TRAUFBRETT - SCREWS FOR EAVES BOARD EB		32	Ø4.5X50	
HS	SCHRAUBEN FÜR TRAUFELEISTE - SCREWS FOR EAVES STRIPS ES		32	Ø4.5X50	
HS	SCHRAUBEN FÜR GIEBELDECKLEISTEN - SCREWS FOR GABLE COVER STRIPS GS		24	Ø4.5X50	
HS	SCHRAUBEN FÜR PFOSTEN - SCREWS FOR POST P		4	Ø4.5X70	
HS	SCHRAUBEN FÜR 1. BOHLENREIHE - SCREWS FOR 1. WALL BEAM		10	Ø5.0X100	
HS	SCHRAUBEN FÜR FUNDAMENTHOLZ - SCREWS FOR FOUNDATION BEAM FBI		140	Ø5.0X120	
HS	SCHRAUBEN FÜR GIEBEL - SCREW FOR GABLE W		26	Ø5.0X120	
HS	SCHRAUBEN FÜR DACHBALKEN - SCREWS FOR ROOF BEAM RB		20	Ø6X160	
HS	SCHRAUBEN FÜR REGULIERUNGSSCHRAUBE FÜR PFOSTEN - SCREWS FOR POST HEIGHT ADJUSTMENT PRN		16	Ø6X45	
HS1	SCHRAUBEN FÜR WANDBOHLN BEFESTIGUNG METALLESCREW - SCREWS FOR WALLBEAMS CONNECTING METAL WBM		76	Ø3.5x35	
NF	NÄGEL FÜR DACHBRETT - NAILS FOR ROOF BOARDS R		1104	Ø2.5X60	
NF	NÄGEL FÜR FUSSBODENBRETT - NAILS FOR FLOOR BOARDS F		810	Ø2.5X60	
NF	NÄGEL FÜR TERRASSENBRETT - NAILS FOR TERRACE BOARDS T		144	Ø2.5X60	
NF	NÄGEL FÜR ABDECKLEISTEN - NAILS FOR COVER STRIPS CL		100	Ø2X40	
NF	NÄGEL FÜR FUSSBODENLEISTE - NAILS FOR FLOOR STRIPS FF		100	Ø2X40	
Model	7005021	Datum/Date	26.03.2023	Page	4/5

Pos	Bestimmung-Specification 7005021		Stck. Pcs.	Profil Profile (mm)	Länge Length (mm)
AST_1H	FENSTER - WINDOW	DIN RECHTS/RIGHT HANDED	2	765x1850	
					
AST_1H	FENSTER - WINDOW	DIN RECHTS/RIGHT HANDED	1	640x640	
					
AST_IN	TÜR - DOOR	DIN RECHTS/RIGHT HANDED DIN LINKS/LEFT HANDED	1 1	800x1990 800x1990	
					
AST_PRE	TÜR - DOOR	DIN RECHTS/RIGHT HANDED	1	1500x1990	
					
✕	BITTE SELBER ANPASSEN (FALLS NÖTIG)! - CUT INTO LENGTH ON SITE (IF NEEDED)!				
Model	7005021		Datum/Date	26.03.2023	Page 5/5