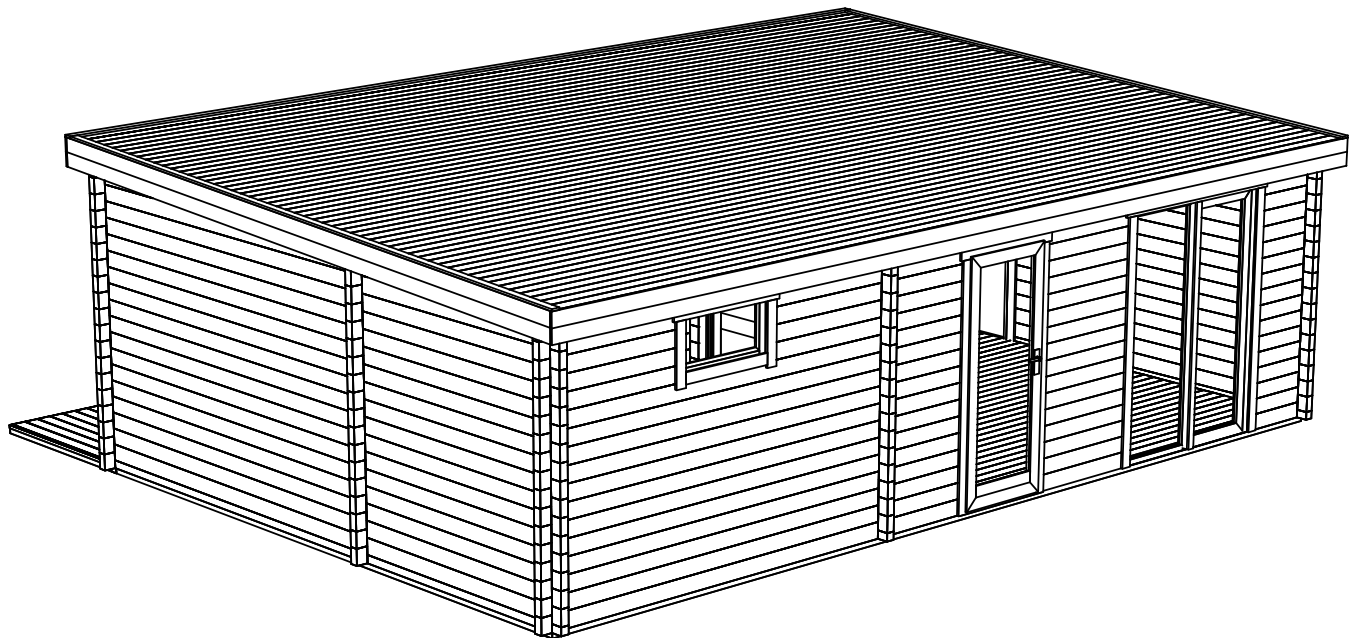
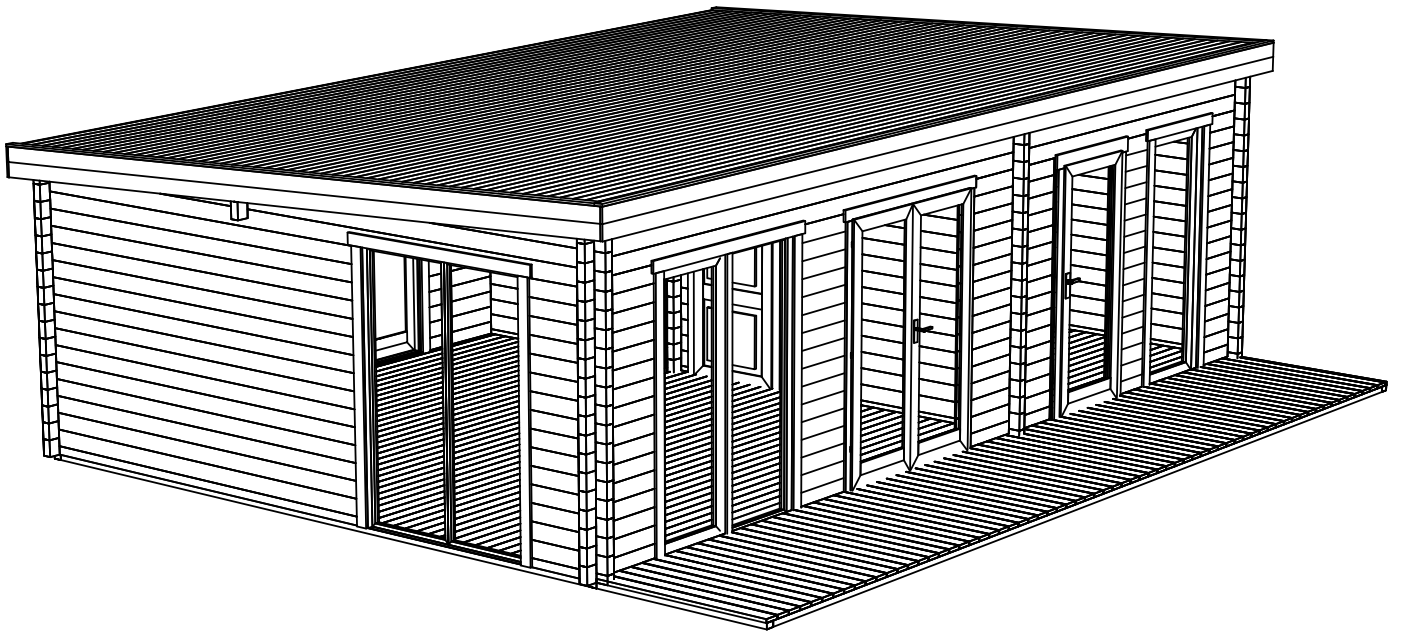
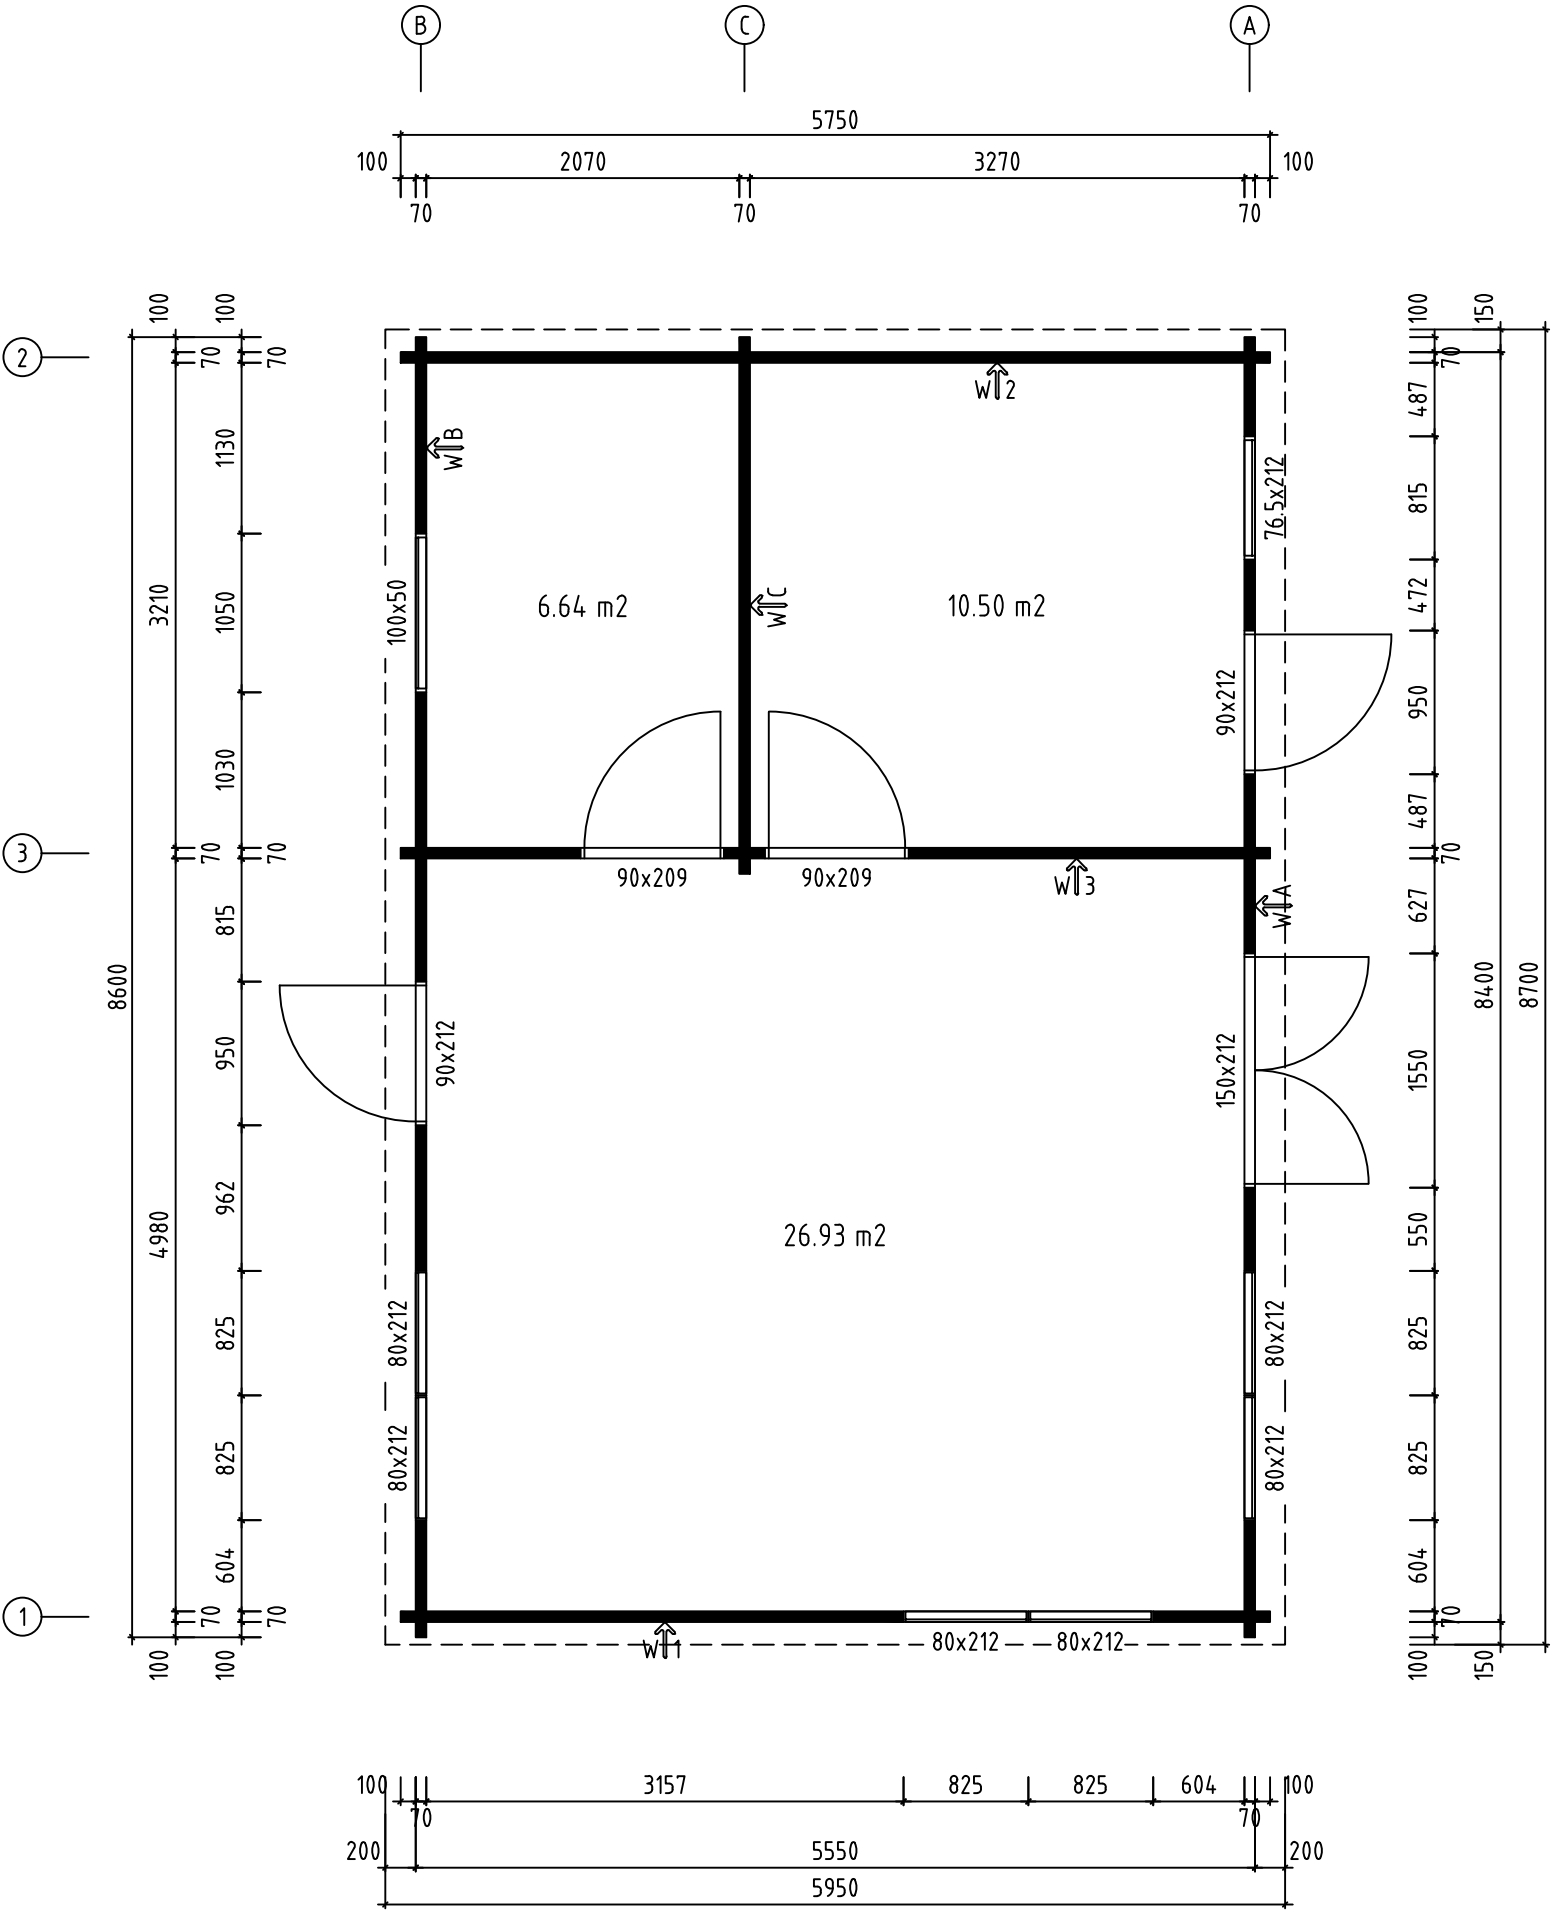
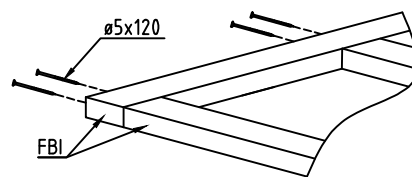




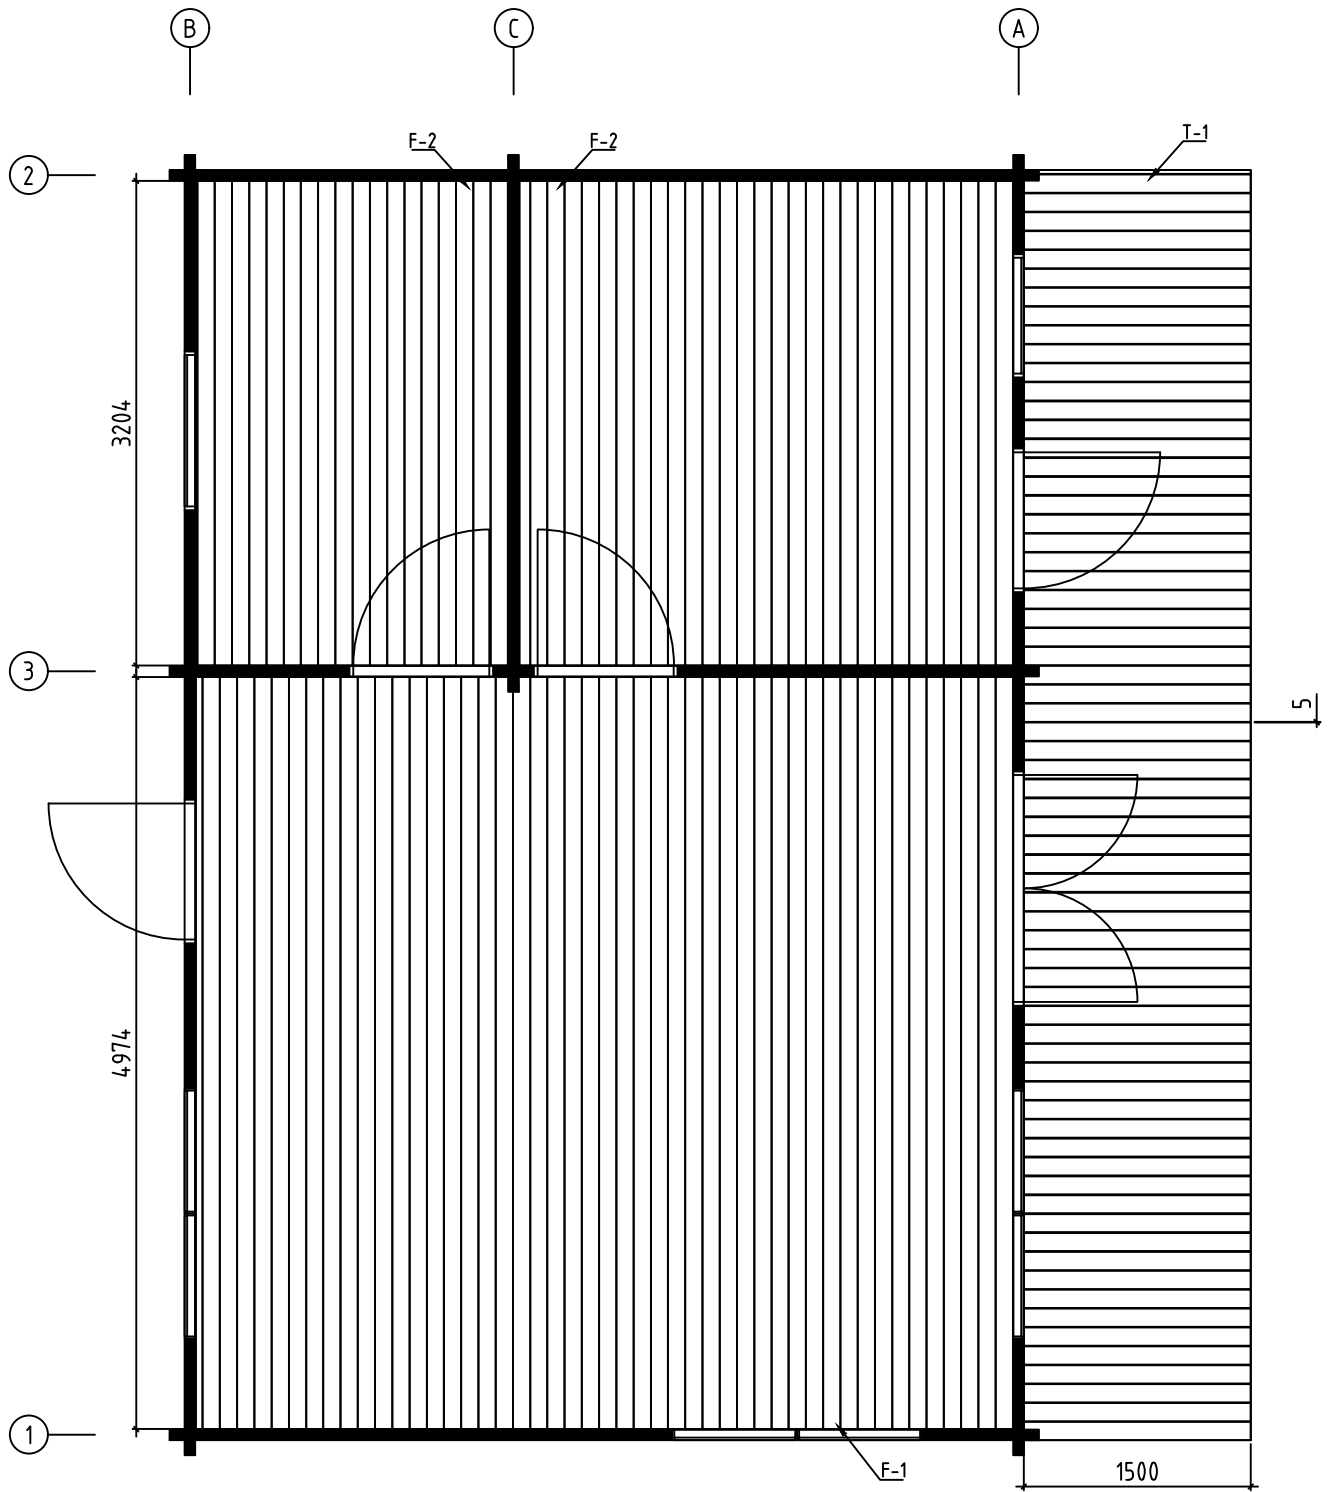
Name-Name-Nom 7003121		Page-Seite-Page 1
View-Aussicht-Vue 3D		Scale-Maßstab-Echelle 1:50
Material-Material-Matériel 70x135		Date-Datum-Date 08.04.2021
Drafter-Zeichner-Rédacteur EJ	File	



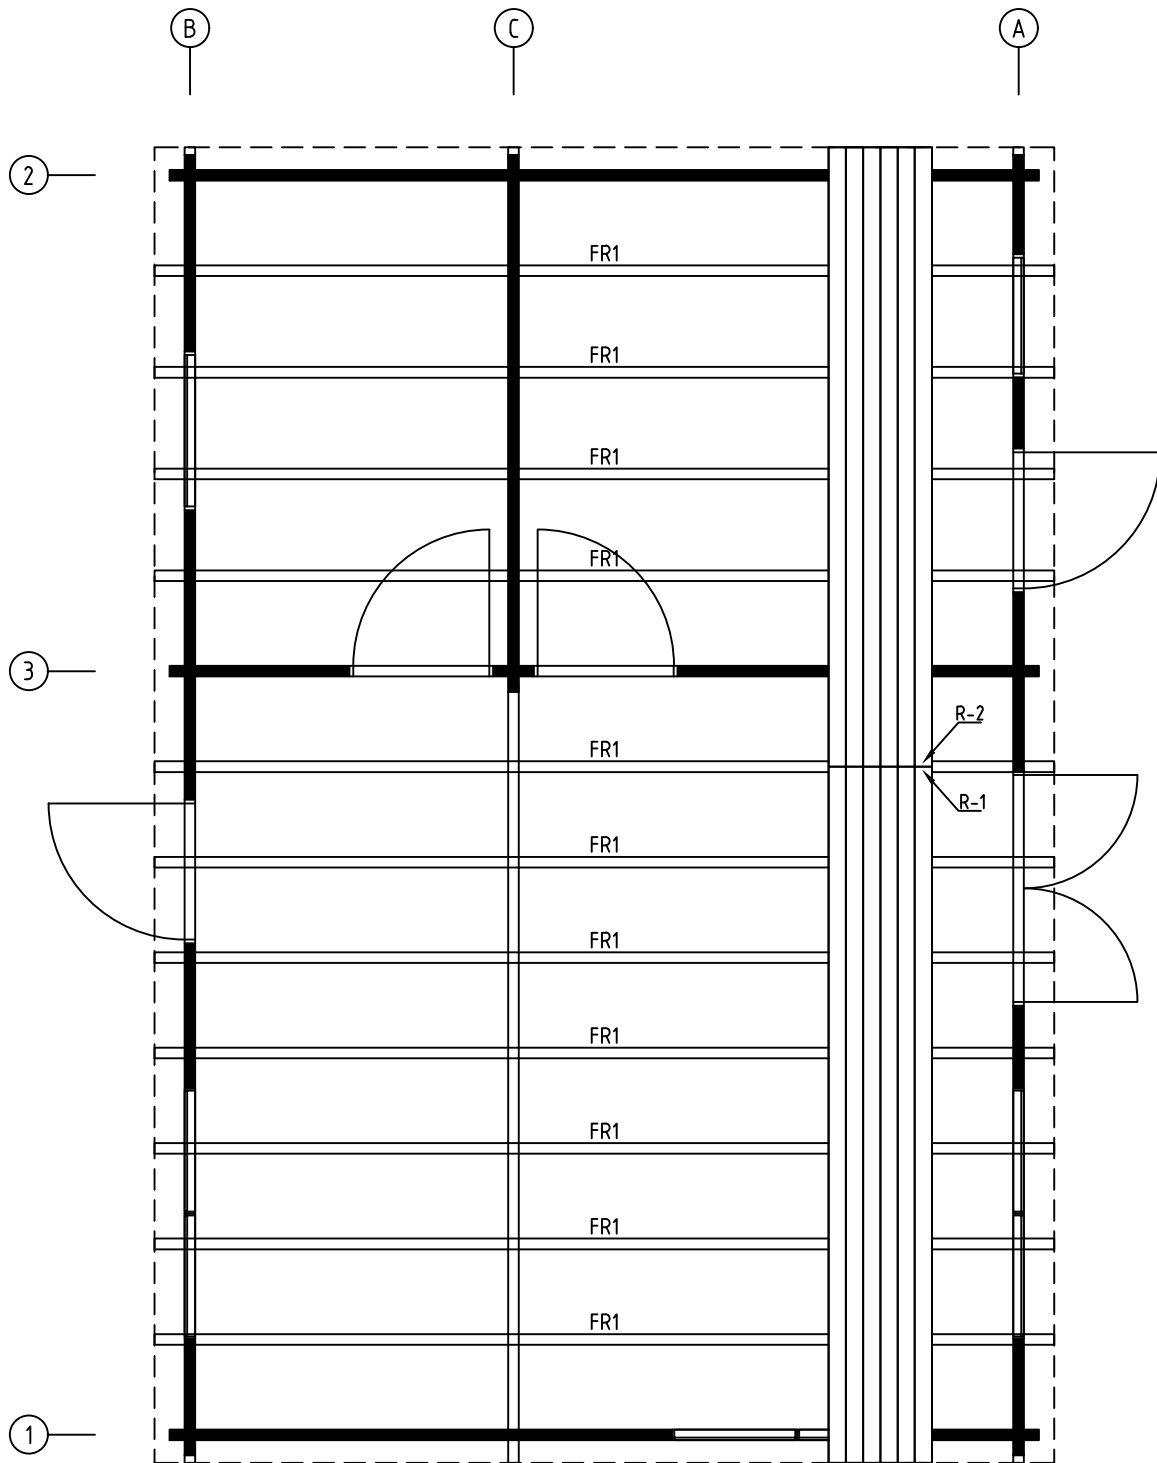
Name-Name-Nom 7003121		Page-Seite-Page 2
View-Aussicht-Vue GROUNDPLAN - GRUNDPLAN - PLAN DE MASSE		Scale-Maßstab-Echelle 1:50
Material-Material-Matériel 70x135		Date-Datum-Date 08.04.2021
Drafter-Zeichner-Rédacteur EJ		File



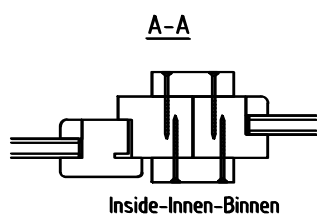
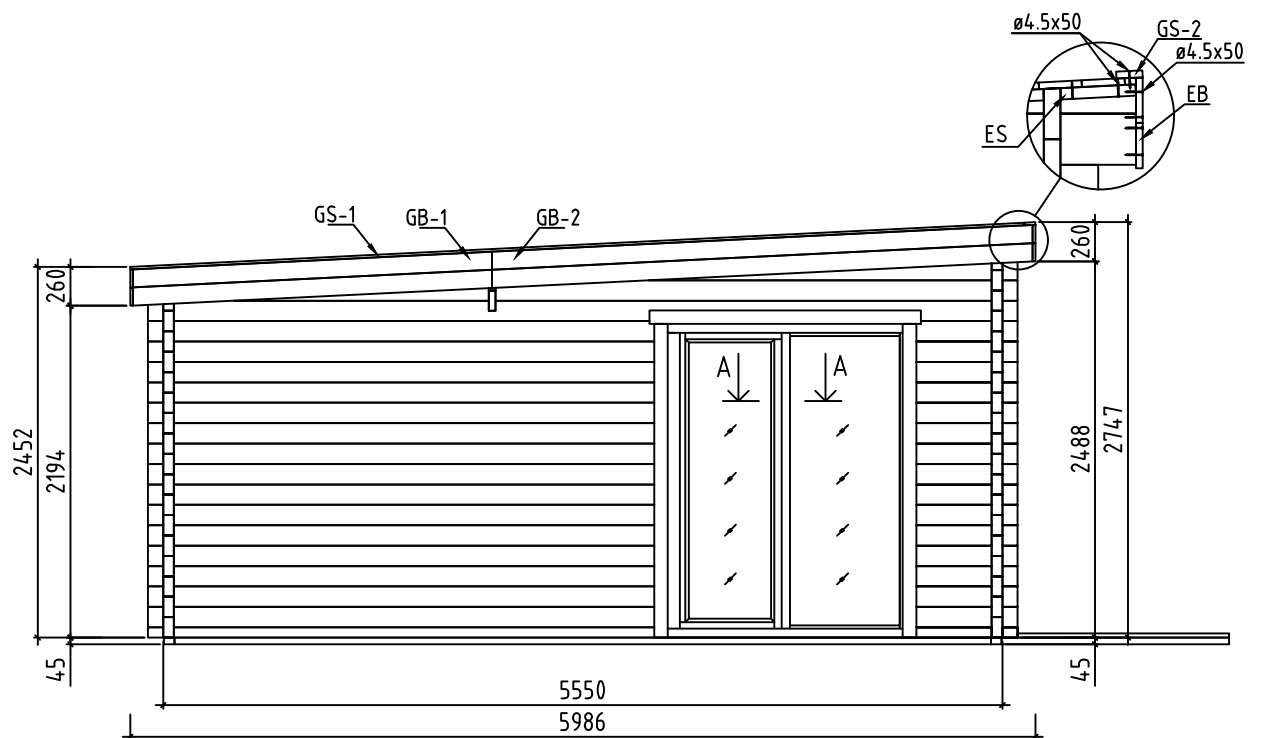
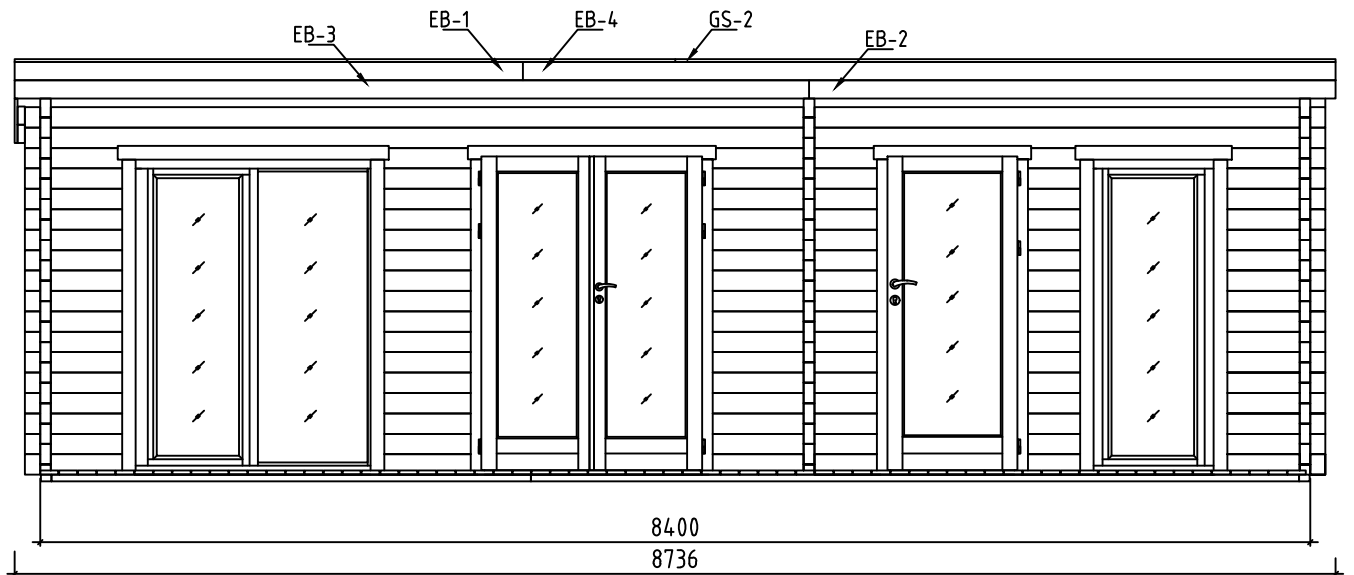
Name-Name-Nom 7003121	Page-Seite-Page 3
View-Aussicht-Vue FOUNDATION - FUNDAMENT - FONDATION	Scale-Maßstab-Echelle 1:50
Material-Material-Matériau 70x135	Date-Datum-Date 08.04.2021
Drafter-Zeichner-Rédacteur E J	File



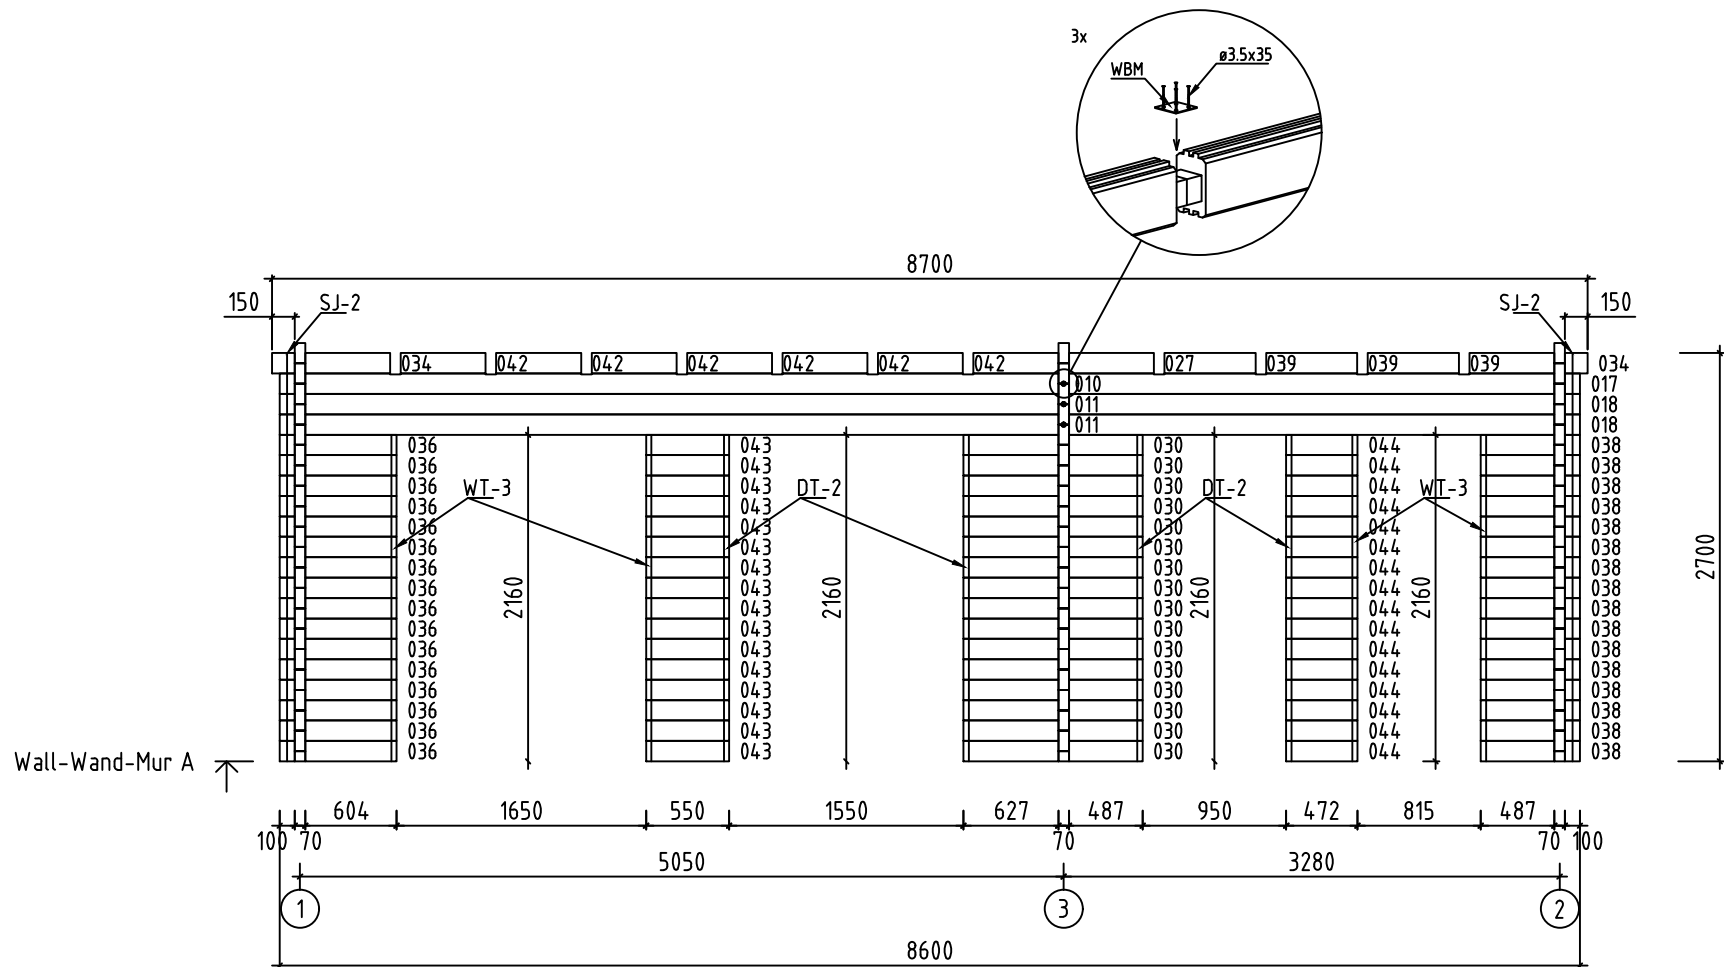
Name-Name-Nom	7003121	Page-Seite-Page	4
View-Aussicht-Vue	FLOOR BOARDS-FUSSBODENBRETTER-LAME DE PLANCHER	Scale-Maßstab-Echelle	
Material-Material-Matériel	70x135	Date-Datum-Date	08.04.2021
Drafter-Zeichner-Rédacteur	EJ	File	



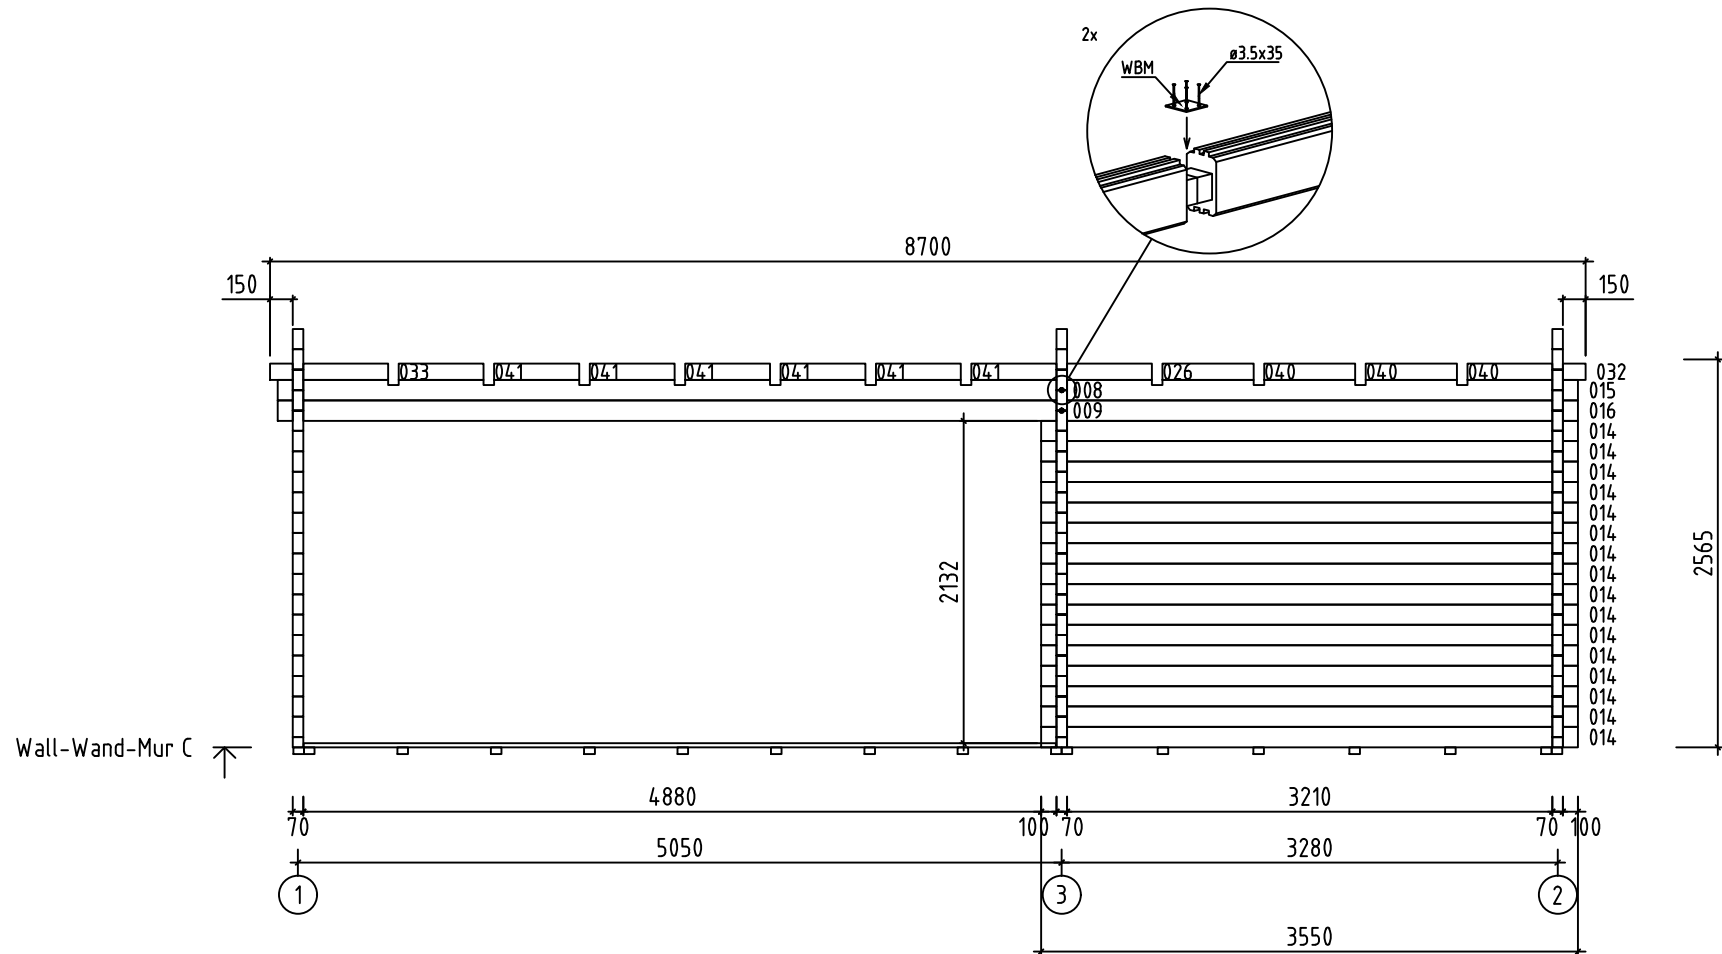
Name-Name-Nom	7003121	Page-Seite-Page	5
View-Aussicht-Vue	RAFTERS PLAN - DACHSPARREN - PLAN DE CHEVRON		Scale-Maßstab-Echelle
Material-Material-Matériel	70x135	Date-Datum-Date	08.04.2021
Drafter-Zeichner-Rédacteur	EJ	File	



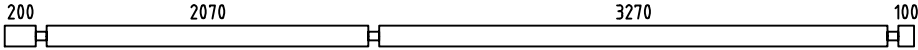
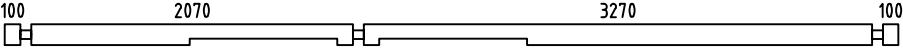
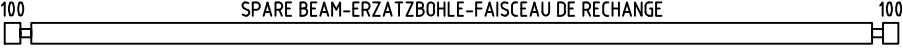
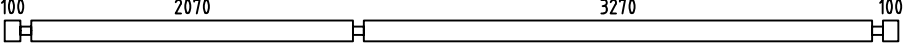
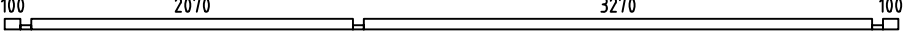
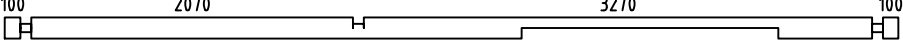
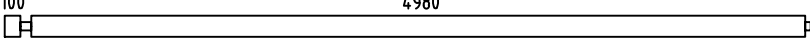
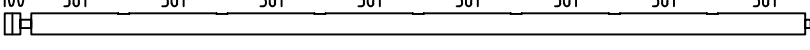
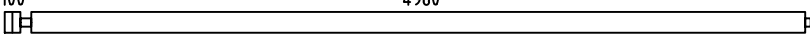
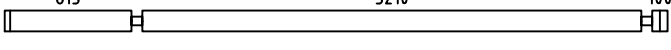
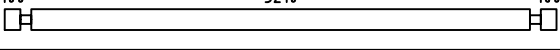
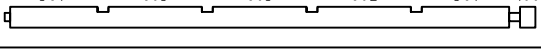
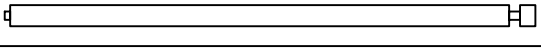
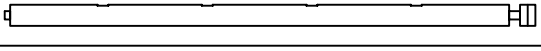
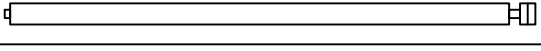
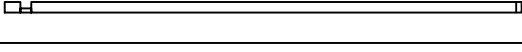
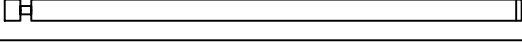
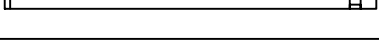
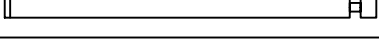
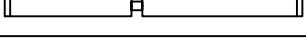
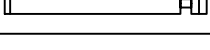
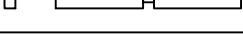
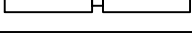
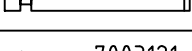
Name-Name-Nom	7003121	Page-Seite-Page	6
View-Aussicht-Vue	VIEWS-ANSICHTEN-VUE DES MURS	Scale-Maßstab-Echelle	1:50
Material-Material-Matériau	70x135	Date-Datum-Date	08.04.2021
Drafter-Zeichner-Rédacteur	EJ	File	

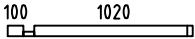
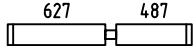
 
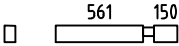
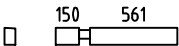
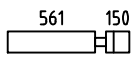
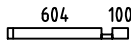
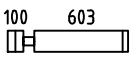
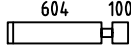
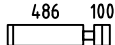
 
 
 
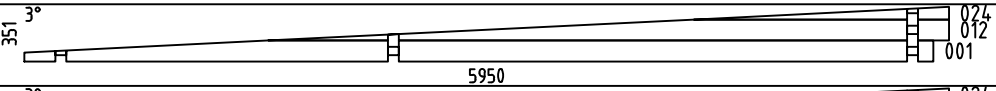
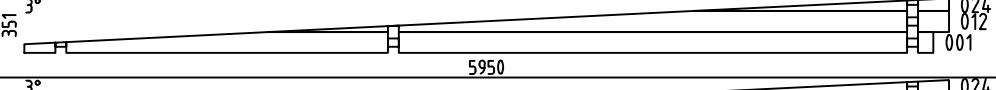
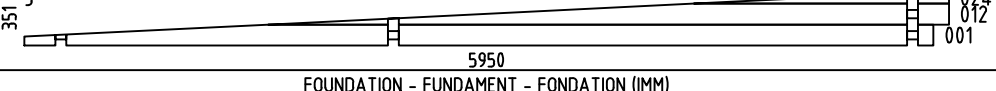
 
 
 


 
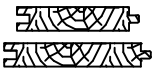
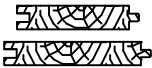
 
 
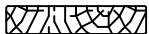
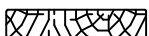
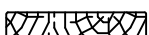
 
Name-Name-Nom	7003121	Page-Seite-Page	7
View-Aussicht-Vue	Wall-Wand-Mur A	Scale-Maßstab-Echelle	1:50
Material-Material-Matériau	7.0x13.5	Date-Datum-Date	08.04.2021
Drafter-Zeichner-Rédacteur	EJ	File	

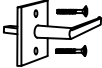
 
 
 
 
 
 
 
 
 
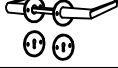
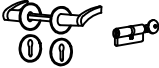
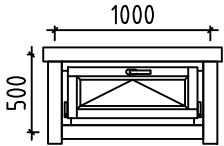


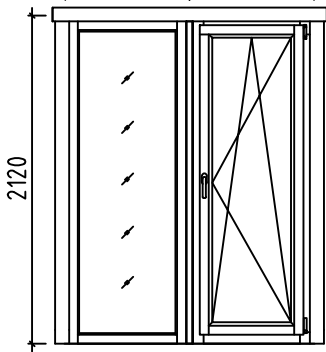
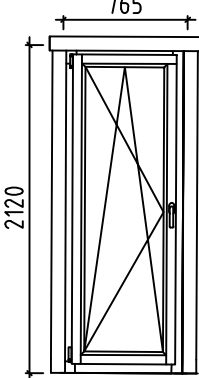
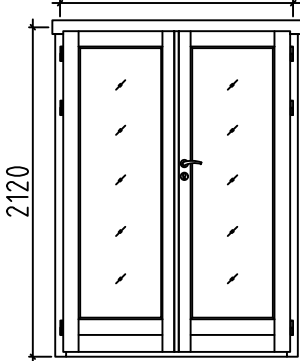
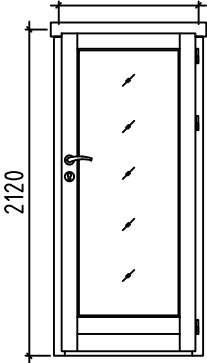
Name-Name-Nom	7003121	Page-Seite-Page	9
View-Aussicht-Vue	Wall-Wand-Mur C	Scale-Maßstab-Echelle	1:50
Material-Material-Matériau	7.0x13.5	Date-Datum-Date	08.04.2021
Drafter-Zeichner-Rédacteur	EJ	File	

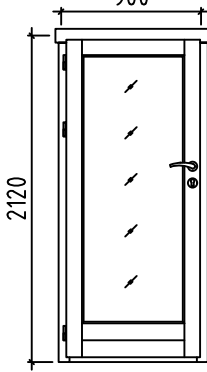
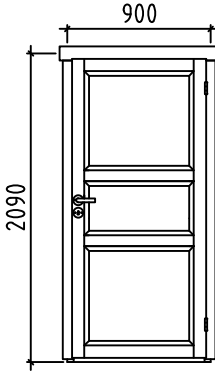
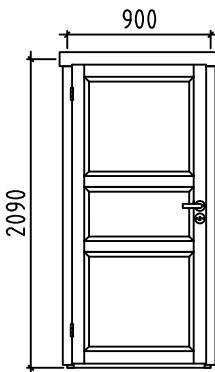
Pos	7003121 Piece list - Stückliste - Liste des pieces	Q.	P (mm)	L (mm)
002		3	70x135	5850
003		1	70x135	5750
004		1	70x135	5750
005		16	70x135	5750
006		1	70x68	5750
007		1	70x135	5750
008		1	70x135	5185
009		1	70x135	5185
010		2	70x135	5185
011		2	70x135	5185
013		12	70x135	4265
014		16	70x135	3550
015		1	70x135	3415
016		1	70x135	3415
017		2	70x135	3415
018		2	70x135	3415
019		1	70x68	3326
020		15	70x135	3326
021		1	70x68	2390
022		15	70x135	2390
023		4	70x135	1915
025		4	70x135	1300
026		1	70x109	1193
027		2	70x135	1193
028		15	70x135	1190
Name-Name-Nom 7003121		Date-Datum-Date 08.04.2021		Page-Seite-Page 1/5

Pos	7003121 Pice list - Stückliste - Liste des pieces	Q.	P (mm)	L (mm)
029		1	70x68	1190
030		16	70x135	1184
031		16	70x135	962
032		1	70x109	781
033		1	70x109	781
034		4	70x135	781
035		1	70x68	774
036		32	70x135	773
037		15	70x135	774
038		16	70x135	656
039		6	70x135	603
040		3	70x109	603
041		6	70x109	561
042		12	70x135	561
043		16	70x135	549
044		16	70x135	472
045		15	70x135	270
046		1	70x68	270
W1-1		1		
W2-1		1		
W3-1		1		
FBI4	FOUNDATION - FUNDAMENT - FONDATION (IMM) 	17	70x45	5400
FBI1	FOUNDATION - FUNDAMENT - FONDATION (IMM) 	5	70x45	5080
FBI2	FOUNDATION - FUNDAMENT - FONDATION (IMM) 	2	70x45	3310
FBI3	FOUNDATION - FUNDAMENT - FONDATION (IMM) 	3	70x45	3170
Name-Name-Nom 7003121		Date-Datum-Date 08.04.2021	Page-Seite-Page 2/5	

Pos	7003121 Piece list - Stückliste - Liste des pieces	Q.	P (mm)	L (mm)
FBI5	FOUNDATION - FUNDAMENT - FONDATION (IMM) 	2	70x45	1505
FR1	RAFTER - DACHSPARREN - CHEVRON 	11	70x140	5964
F-1	FLOOR BOARDS-FUSSBODENBRETTER-LAME DE PLANCHER 	48+1	114x28	4974
F-2	FLOOR BOARDS-FUSSBODENBRETTER-LAME DE PLANCHER 	48+1	114x28	3204
R-1	ROOF BOARDS - DACHBRETTER - VOLIGES  or - oder - ou	68+1 53+1	88x18 114x18	4604
R-2	ROOF BOARDS - DACHBRETTER - VOLIGES  or - oder - ou	68+1 53+1	88x18 114x18	4096
T-1	TERRACE BOARDS - TERRASSENBRETTER - PLANCHER DE TERRASSE (IMM) 	68+1	120x28	1500
FF-1	FLOOR FILLET-FUSSBODENLEISTE - CORNIERE DE FINITION DU PLANCHER 		18x35	47 m.
GB-1	GABLE MOULDING - GIEBELLEISTE - PLANCHE DE RIVE 	4	18x120	2384
GB-2	GABLE MOULDING - GIEBELLEISTE - PLANCHE DE RIVE 	4	18x120	3585
EB-1	EAVES BOARD - TRAUFBRETT - BANDEAU DE TOIT 	4	18x120	3360
EB-2	EAVES BOARD - TRAUFBRETT - BANDEAU DE TOIT 	4	18x120	3484
EB-3	EAVES BOARD - TRAUFBRETT - BANDEAU DE TOIT 	4	18x120	5254
EB-4	EAVES BOARD - TRAUFBRETT - BANDEAU DE TOIT 	4	18x120	5378
ES-1	ROOF EDGE REINFORCEMENT - DACHRANDVERSTÄRKUNG - CORNIERE DE RENFORT DE BORD DE TOIT 	4	30x40	198
ES-2	ROOF EDGE REINFORCEMENT - DACHRANDVERSTÄRKUNG - CORNIERE DE RENFORT DE BORD DE TOIT 	2	30x40	2070
ES-3	ROOF EDGE REINFORCEMENT - DACHRANDVERSTÄRKUNG - CORNIERE DE RENFORT DE BORD DE TOIT 	2	30x40	3270
WT-1	FIXING FILLET FOR WINDOW - FIXIRUNGSLEISTE FÜR FENSTER - PROFIL DE FIXATION DES FENETRES 	2	43x70	500
WT-2	FIXING FILLET FOR WINDOW - FIXIRUNGSLEISTE FÜR FENSTER - PROFIL DE FIXATION DES FENETRES 	2	43x70	2025
WT-3	FIXING FILLET FOR WINDOW - FIXIRUNGSLEISTE FÜR FENSTER - PROFIL DE FIXATION DES FENETRES 	6	43x70	2120
DT-1	FIXING FILLET FOR DOOR - FIXIRUNGSLEISTE FÜR TÜR - PROFIL DE FIXATION DES PORTES 	4	43x70	2025
DT-2	FIXING FILLET FOR DOOR - FIXIRUNGSLEISTE FÜR TÜR - PROFIL DE FIXATION DES PORTES 	6	43x70	2120
SJ-1	TREADED ROD M10 - GEWINDESTANGE M10 - TIGE FILETÉE M10 	2		2460
SJ-2	TREADED ROD M10 - GEWINDESTANGE M10 - TIGE FILETÉE M10 	2		2730
GS-1	ROOFING FELT FILLET - DACHPAPPENLEISTE - BAGUETTE DE FIXATION DU FEUTRE BITUMEUX 	4	18x70	2962
Name-Name-Nom 7003121		Date-Datum-Date 08.04.2021		Page-Seite-Page 3/5

Pos	7003121 Piece list - Stückliste - Liste des pieces		Q.	P (mm)	L (mm)
GS-2	ROOFING FELT FILLET - DACHPAPPENLEISTE - BAGUETTE DE FIXATION DU FEUTRE BITUMEUX		2	18x70	4369
AMV	WINDOW HANDLE FITTINGS-FENSTERGRIFF - POIGNÉE D'OUVERTURE DE FENETRE		5		
HS1	SCREW FOR WALLBEAMS CONNECTING METAL - SCHRAUBE FÜR WANDBOHLEN BEFESTIGUNG METALLE -VIS POUR PATTE D'ASSEMBLAGE		24	ø3.5x35	
HS	SCREW FOR GABLE MOULDING (GB) - SCHRAUBEN FÜR GIEBELLEISTE (GB) - VIS DE FIXATION POUR PLANCHE DE RIVE (GB)		44	ø4.5x50	
HS	SCREW FOR EAVES BOARDS (EB) - SCHRAUBEN FÜR TRAUFBRETT (EB) - VIS DE FIXATION POUR BANDEAU DE TOIT (EB)		272	ø4.5x50	
HS	SCREW FOR ROOF EDGE REINFORCEMENT (ES) - SCHRAUBEN FÜR DACHRANDVERSTÄRKUNG (ES) - VIS POUR RENFORT DE BORD DE TOIT (ES)		34	ø4.5x50	
HS	SCREW FOR ROOFING FELT FILLET (GS) - SCHRAUBEN FÜR DACHPAPPEN-LEISTE (GS) - VIS POUR BAGUETTE FIXATION FEUTRE BITUMEUX (GS)		34	ø4.5x50	
HS	SCREW FOR 1. WALL BEAM - SCHRAUBE FÜR 1. BOHLENREIHE - VIS DE FIXATION DES FONDATIONS		20	ø5x120	
HS	SCREW FOR FUNDAMENT (FBI) - SCHRAUBEN ZUR BEFESTIGUNG FUNDAMENT (FBI) - VIS POUR FONDATION (FBI)		82	ø5x120	
HS	SCREW FOR GABLE - SCHRAUBEN FÜR GIEBEL - VIS POUR FIXATION DES PIGNONS		6	ø5x120	
HS	SCREW FOR 1. WALL BEAM - SCHRAUBE FÜR 1. BOHLENREIHE - VIS DE FIXATION DES FONDATIONS		8	ø6x160	
HS	SCREW FOR RAFTER (FR) - SCHRAUBEN ZUR BEFESTIGUNG DACHSPARREN (FR) - VIS POUR CHEVRON (FR)		33	ø6x180	
HB	HAMMER BLOCK - SCHLAGHOLZ - CALLE DE FRAPPE		2		
NF	ZN NAIL FOR ROOF - ZN NÄGEL FÜR DACHBRETT - POINTE POUR TOIT		1050	ø2.5x60	
NF	ZN NAIL FOR FLOOR - ZN NÄGEL FÜR FUSSBODENBRETT - CLOUS POUR PLANCHER		760	ø2.5x60	
NF	NAIL FOR TERRACE - NÄGEL FÜR TERRASSENBRETT - POINTE POUR PLANCHER DE TERRASSE		420	ø2.5x60	
NF	ZN NAIL FOR FLOOR FILLETS - ZN NÄGEL FÜR FUSSBODENLEISTEN - POINTE POUR PANNEAUX DE PLANCHER		95	ø2x40	
WB50	WALLBEAMS CONNECTING METAL - WANDBOHLEN BEFESTIGUNG METALLE -PATTE D'ASSEMBLAGE		6	50x50	
UMV	DOOR HANDLE FITTINGS (AST) -TÜRGRIF (AST) - SET DE GARNITURES DE SERRURE DE PORTE (AST)		2		
UMV	DOOR HANDLE FITTINGS (PRE) -TÜRGRIF (PRE) - SET DE GARNITURES DE SERRURE DE PORTE (PRE)		3		
	WINDOW-FENSTER-FENETRE, ORT 1H 	U	1	1000x500	
Name-Name-Nom 7003121		Date-Datum-Date 08.04.2021		Page-Seite-Page 4/5	

Pos	7003121 Piece list - Stückliste - Liste des pieces	Q.	P (mm)	L (mm)
	WINDOW-FENSTER-FENETRE, ORT 1H 800 800 	R	2+1	1600x2120
	WINDOW-FENSTER-FENETRE, ORT 1H 765 	L	1	765x2120
	DOOR-TÜR-PORTE, AST PRE 1500 	R	1	1500x2120
	DOOR-TÜR-PORTE, AST PRE 900 	R	1	900x2120
Name-Name-Nom 7003121		Date-Datum-Date 08.04.2021		Page-Seite-Page 5/5

Pos	7003121 Piece list - Stückliste - Liste des pieces	Q.	P (mm)	L (mm)
	DOOR-TÜR-PORTE, AST PRE L 	1	900x2120	
	DOOR-TÜR-PORTE; AST R 	1	900x2090	
	DOOR-TÜR-PORTE; AST L 	1	900x2090	
Name-Name-Nom 7003121		Date-Datum-Date 08.04.2021		Page-Seite-Page 5/5