




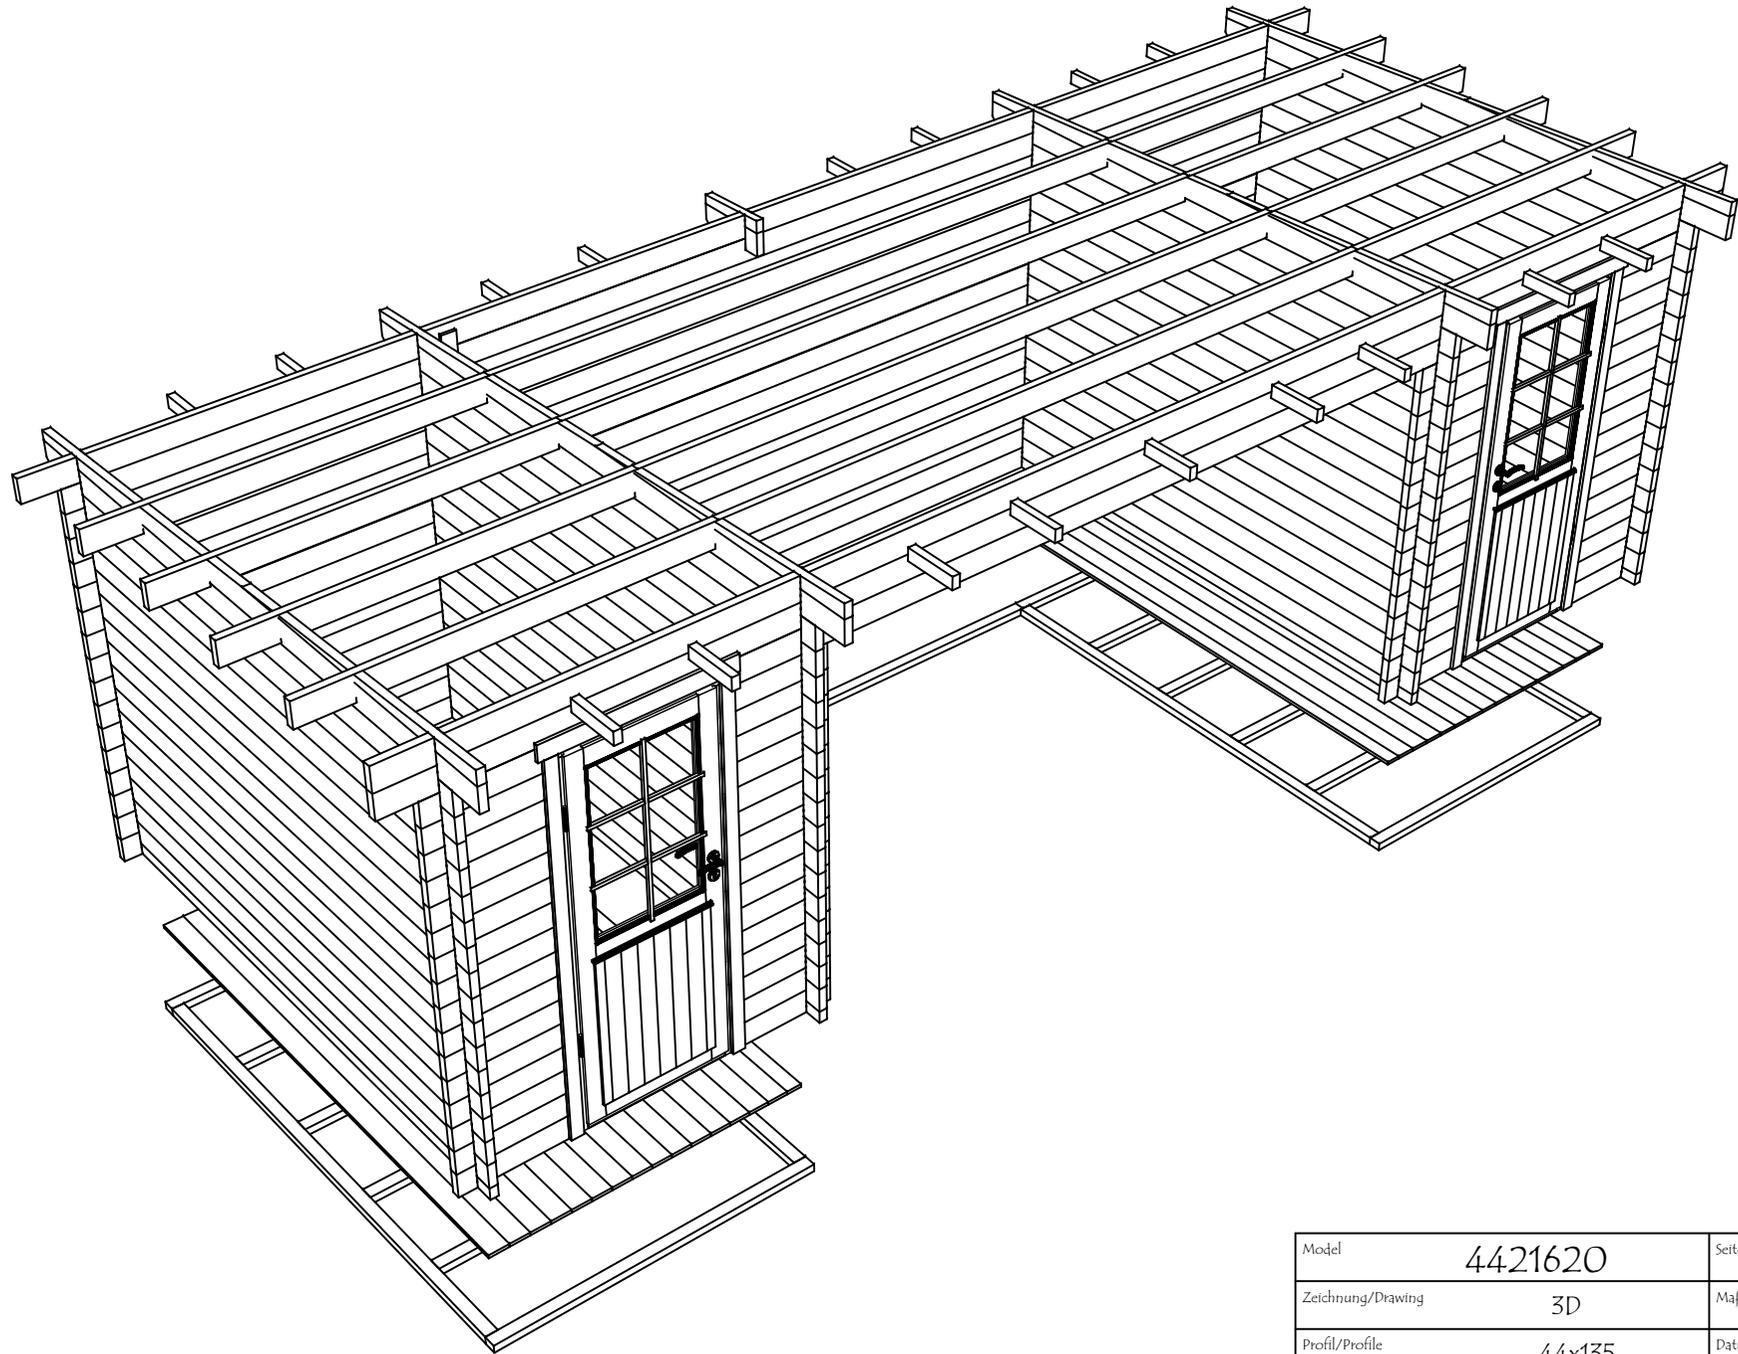


Model	4421620	Seite/Page	1
Zeichnung/Drawing	3D	Maßstab/Scale	
Profil/Profile	44x135	Datum/Date	30.09.2025
Zeichner/Drafter	SRM	File	4421620.dwg






Model	4421620	Seite/Page	2
Zeichnung/Drawing	3D	Maßstab/Scale	
Profil/Profile	44x135	Datum/Date	30.09.2025
Zeichner/Drafter	SRM	File	4421620.dwg


H = 1.700 m  
 TOTAL: 22.80 m<sup>2</sup>

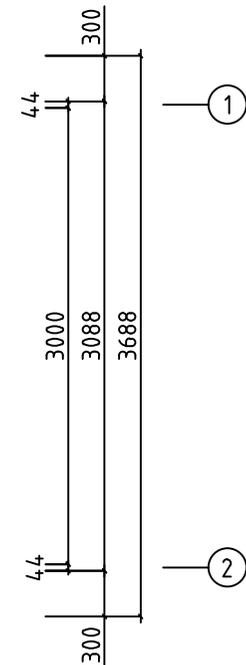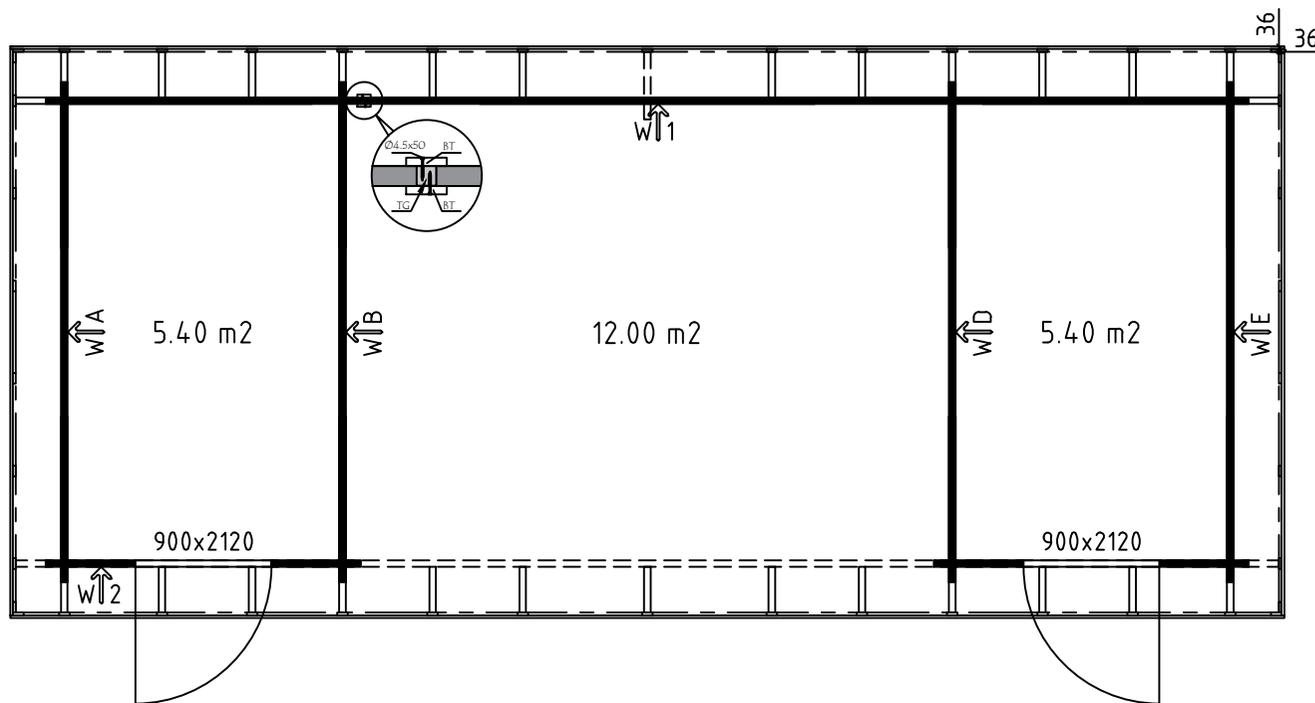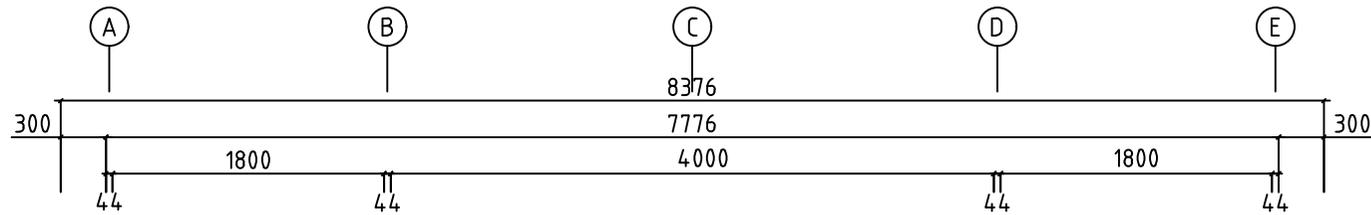


Model	4421620	Seite/Page	3
Zeichnung/Drawing	GRUNDPLAN - GROUNDPLAN	Maßstab/Scale	1:50
Profil/Profile	44x135	Datum/Date	30.09.2025
Zeichner/Drafter	SRM	File	4421620.dwg

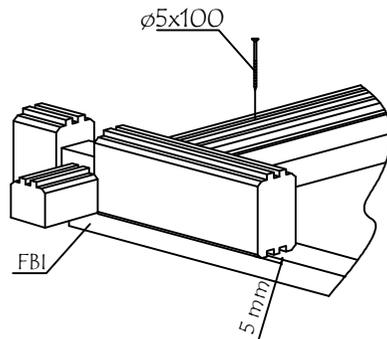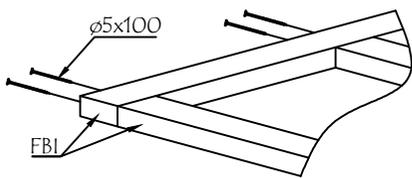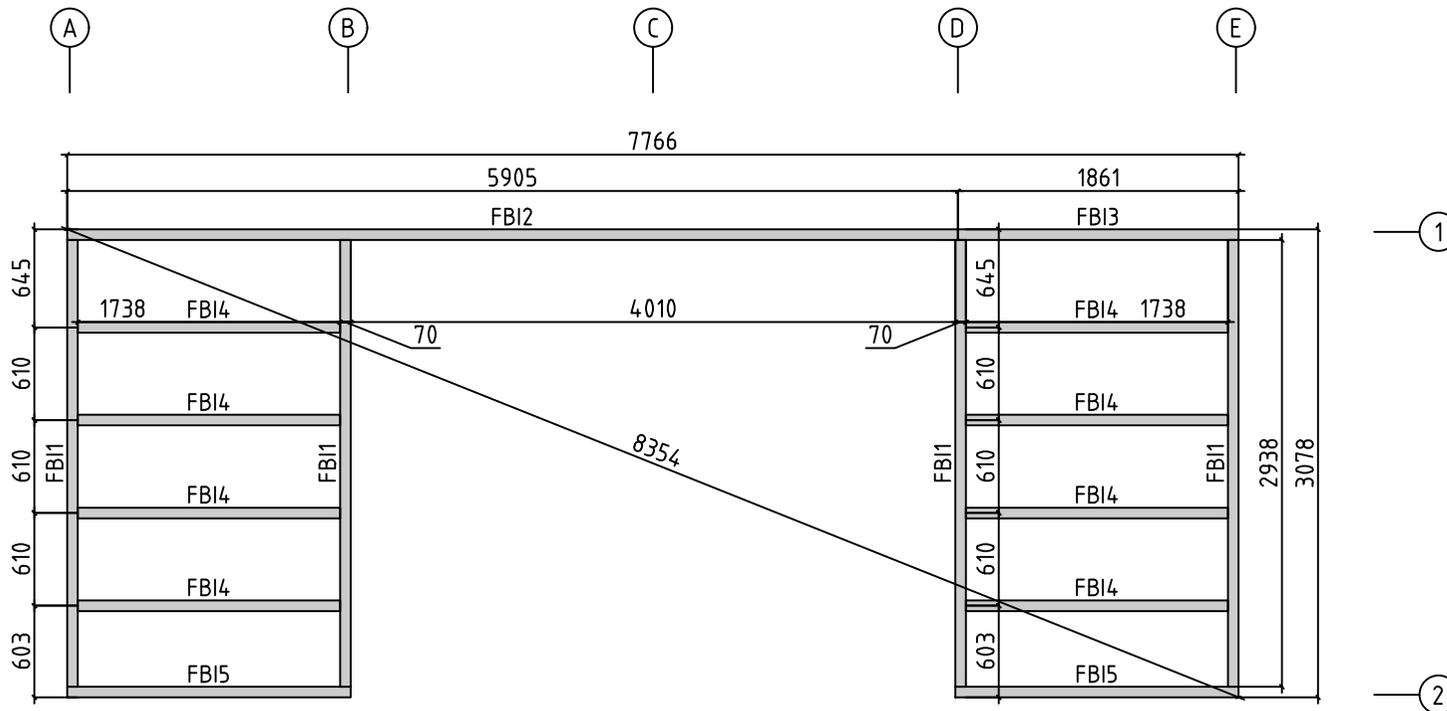


Model	4421620	Seite/Page	4
Zeichnung/Drawing	FUNDAMENTHOLZ (IMM) - FOUNDATION BEAM (IMM)	Maßstab/Scale	1:50
Profil/Profile	70x45	Datum/Date	30.09.2025
Zeichner/Drafter	SRM	File	4421620.dwg

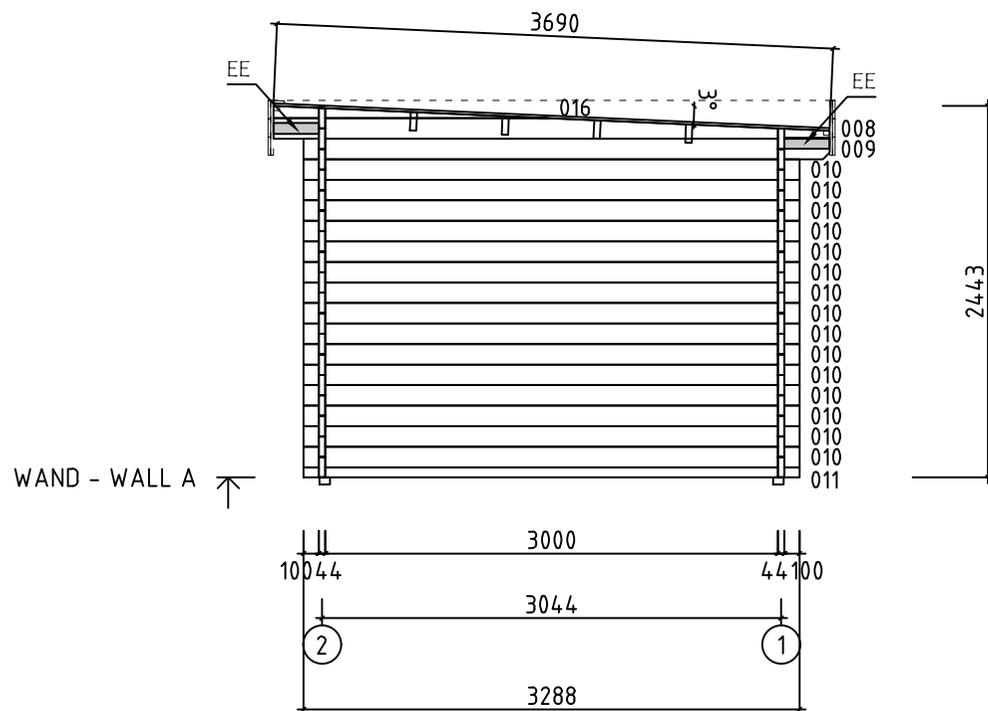

Model	4421620	Seite/Page	5
Zeichnung/Drawing	WAND-WALL A	Maßstab/Scale	1:50
Profil/Profile	44x135	Datum/Date	30.09.2025
Zeichner/Drafter	SRM	File	4421620.dwg

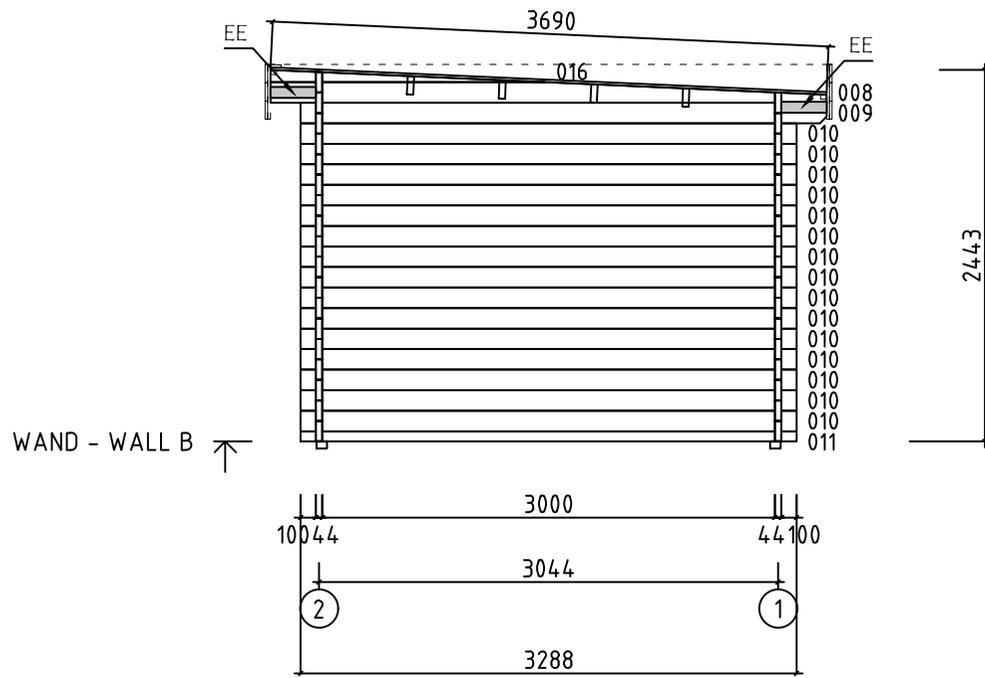


Model	4421620	Seite/Page	6
Zeichnung/Drawing	WAND-WALL B	Maßstab/Scale	1:50
Profil/Profile	44x135	Datum/Date	30.09.2025
Zeichner/Drafter	SRM	File	4421620.dwg

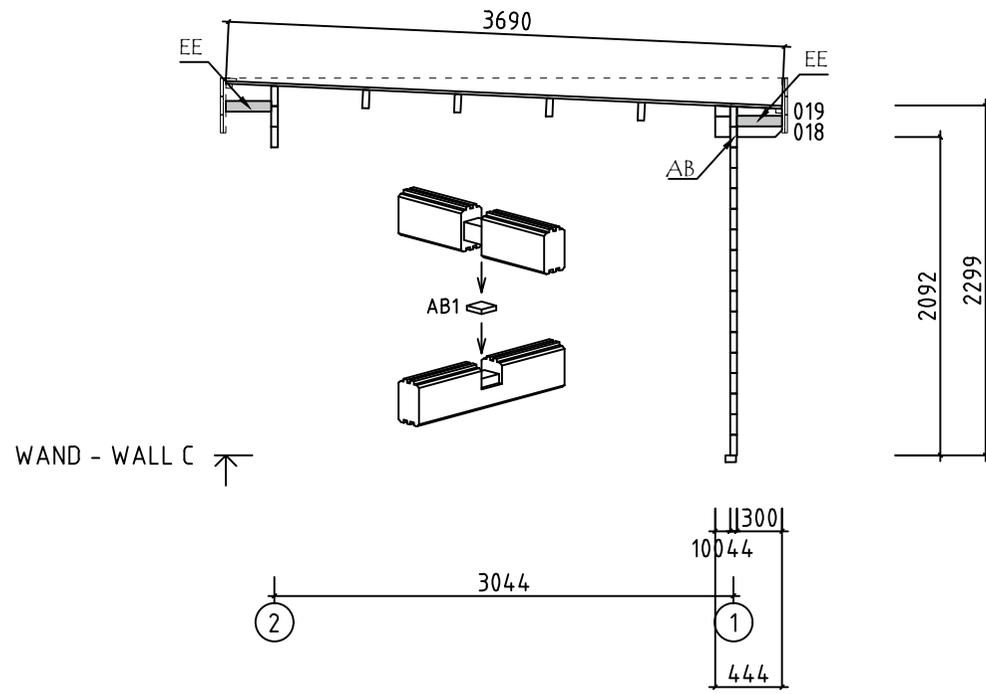

Model	4421620	Seite/Page	7
Zeichnung/Drawing	WAND-WALL C	Maßstab/Scale	1:50
Profil/Profile	44x135	Datum/Date	30.09.2025
Zeichner/Drafter	SRM	File	4421620.dwg




WAND - WALL E ↗



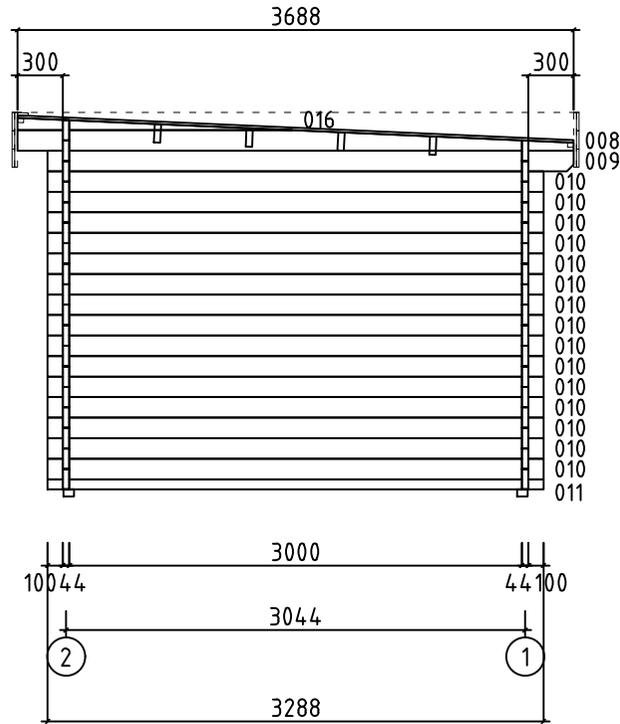


Model	4421620	Seite/Page	9
Zeichnung/Drawing	WAND-WALL E	Maßstab/Scale	1:50
Profil/Profile	44x135	Datum/Date	30.09.2025
Zeichner/Drafter	SRM	File	4421620.dwg





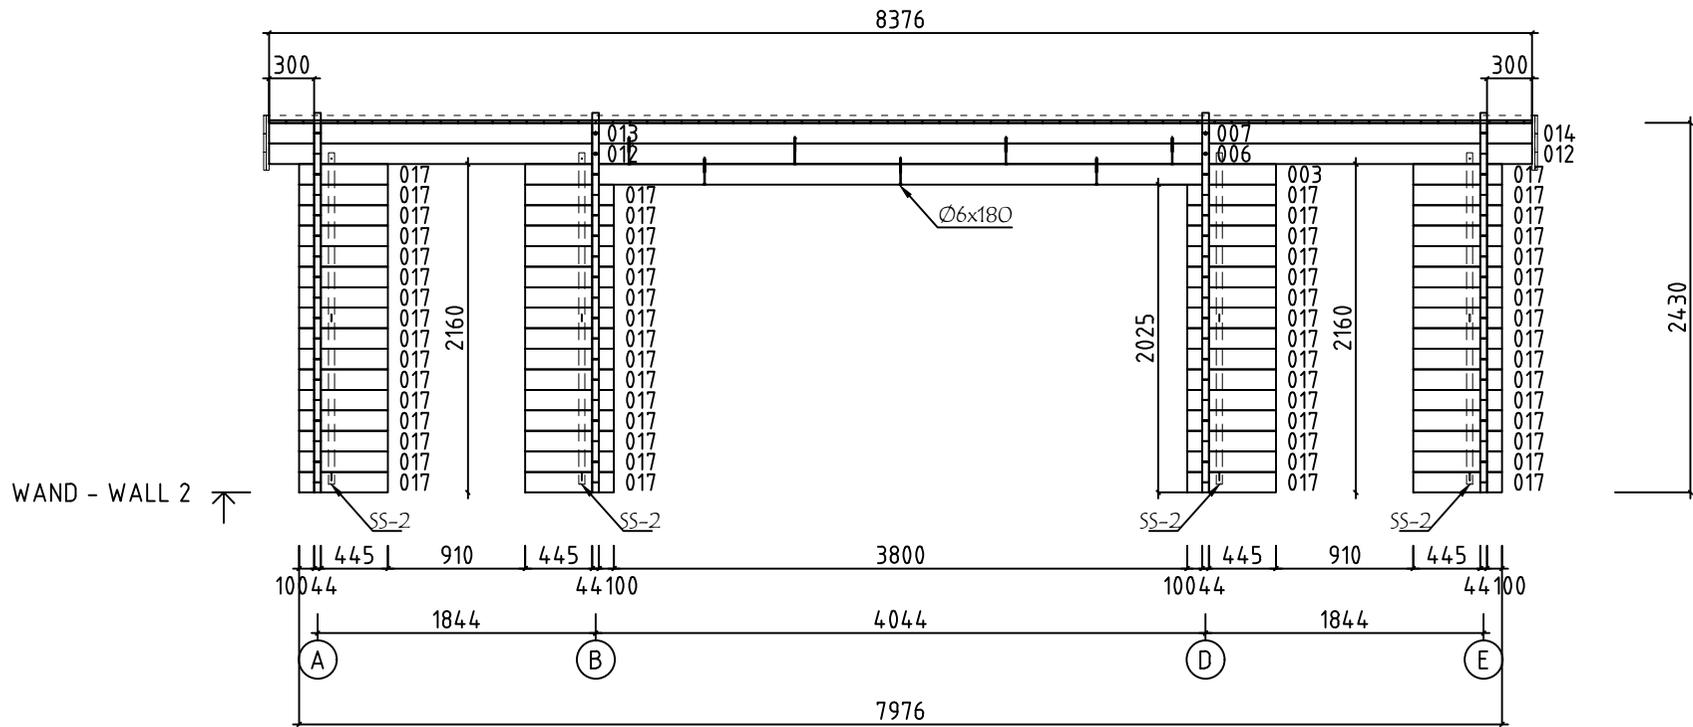

WAND - WALL 2 ↗

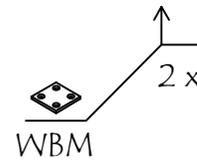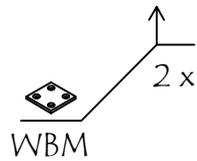
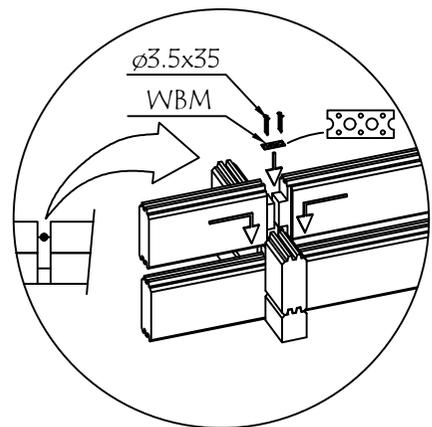


Model	4421620	Seite/Page	11
Zeichnung/Drawing	WAND-WALL 2	Maßstab/Scale	1:50
Profil/Profile	44x135	Datum/Date	30.09.2025
Zeichner/Drafter	SRM	File	4421620.dwg

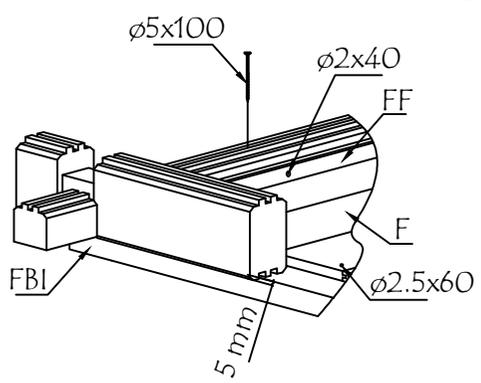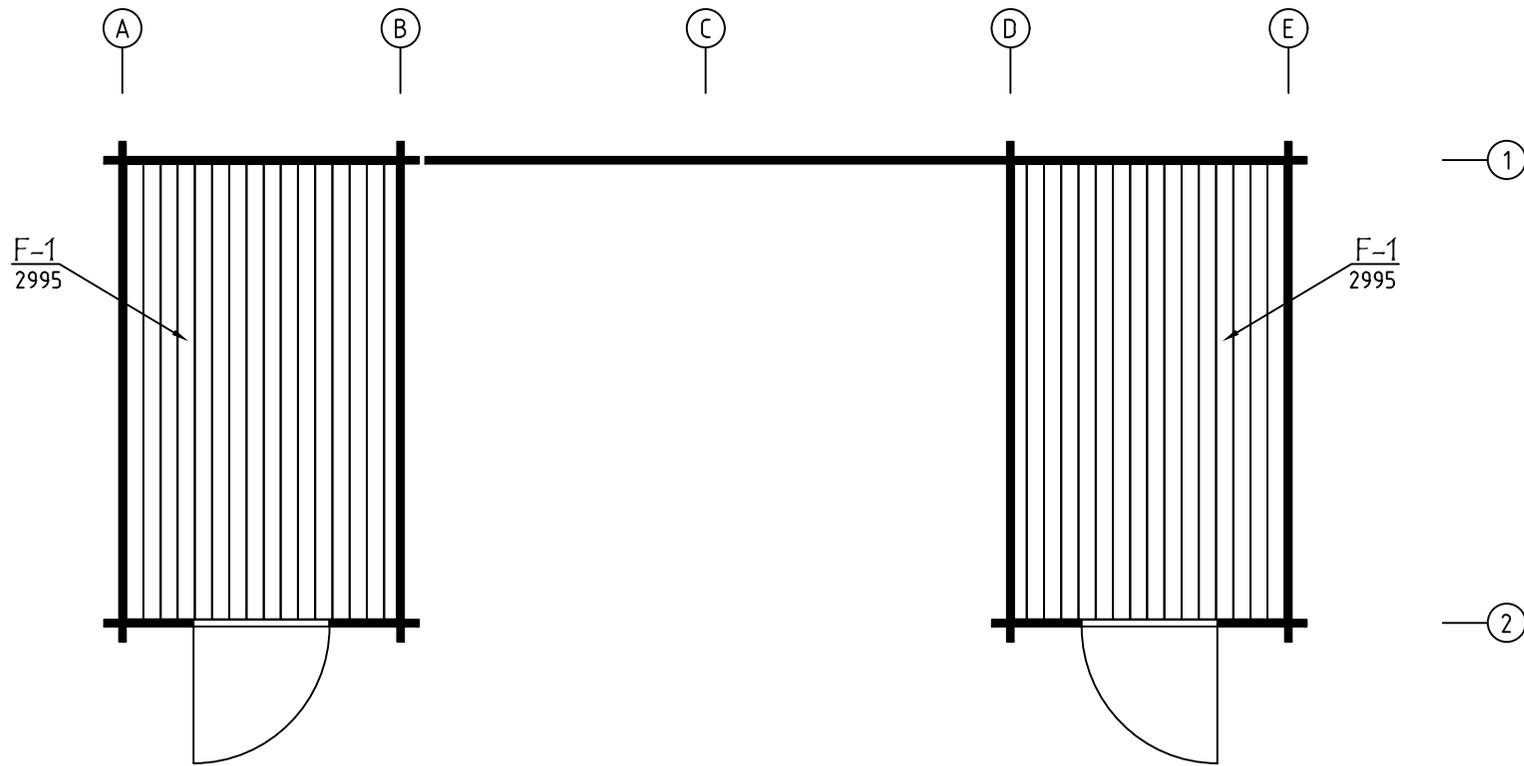



Model	4421620	Seite/Page	12
Zeichnung/Drawing	FUSSBODENPLAN - FLOORPLAN	Maßstab/Scale	1:50
Profil/Profile	114x18 oder - or 88x18	Datum/Date	30.09.2025
Zeichner/Drafter	SRM	File	4421620.dwg



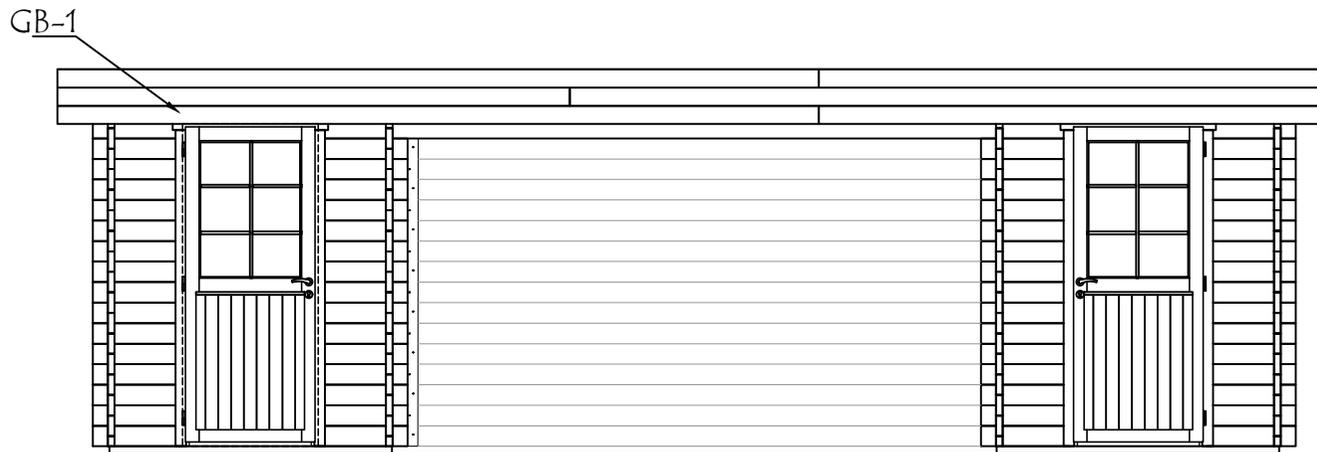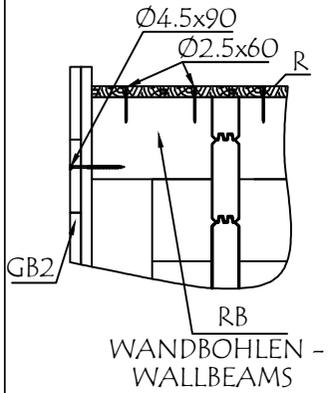



VORDERANSICHT-FRONT VIEW

SCALE: NOT TO SCALE













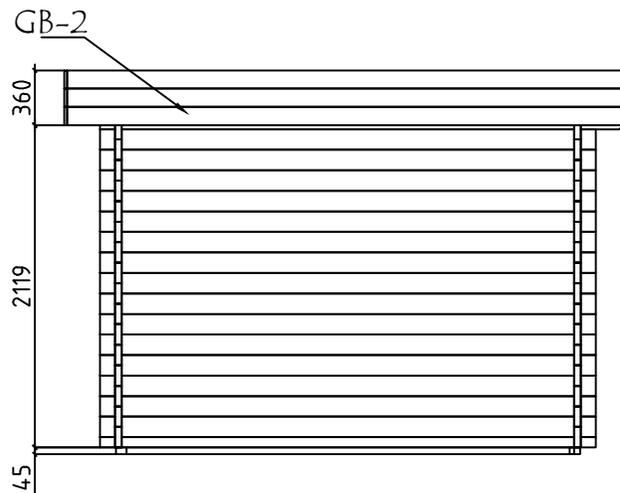
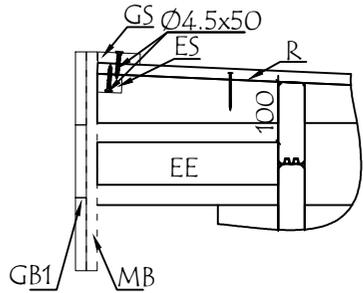




SEITENANSICHT (RECHTS) - SIDE VIEW (RIGHT)






SCALE: NOT TO SCALE

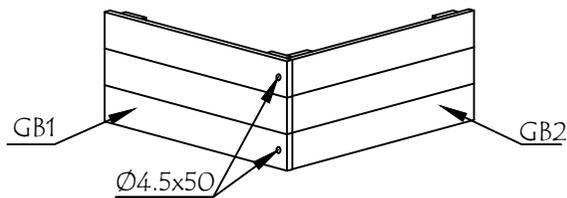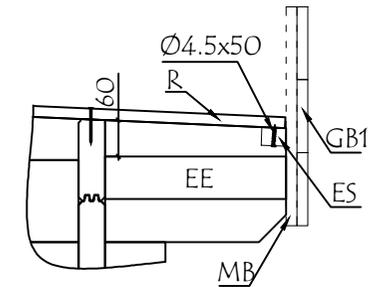

Model	4421620	Seite/Page	14
Zeichnung/Drawing	ANSICHTEN - VIEWS	Maßstab/Scale	1:50
Profil/Profile	44x135	Datum/Date	30.09.2025
Zeichner/Drafter	SRM	File	4421620.dwg

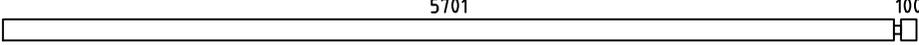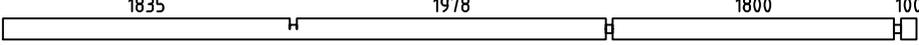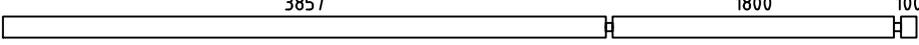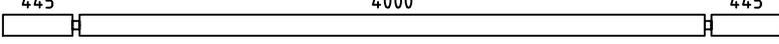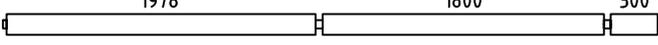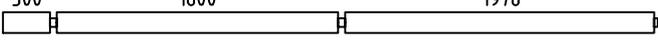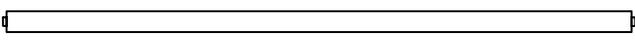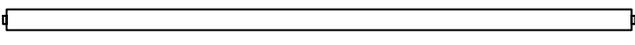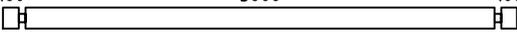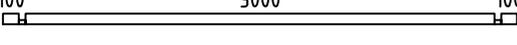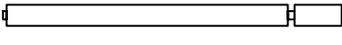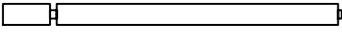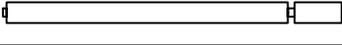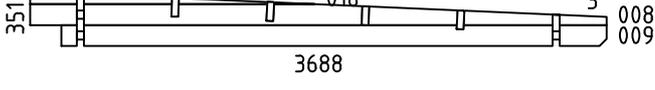Pos	Bestimmung-Specification 4421620	Stck. Pcs.	Profil Profile (mm)	Länge Length (mm)	
EX1	5701 ERZATZBOHLE-SPARE BEAM 	1	44x135	5845	
001	1835 1978 1800 100 	1	44x135	5845	
002	3857 1800 100 	15	44x135	5845	
003	445 4000 445 	1	44x135	4978	
004	1978 1800 300 	1	44x135	4188	
005	300 1800 1978 	1	44x135	4188	
006		1	44x135	4044	
007		1	44x135	4044	
010	100 3000 100 	60	44x135	3288	
011	100 3000 100 	4	44x68	3288	
012	1800 300 	2	44x135	2166	
013	300 1800 	1	44x135	2166	
014	1800 300 	1	44x135	2166	
015	100 1800 100 	16	44x135	2088	
017	445 100 	62	44x135	589	
018	100 300 	1	44x135	444	
019	100 300 	1	44x72	444	
WA-1 WB-1 WD-1 WE-1		1 1 1 1	44x351	3688	
SH	SCHLAGHOLZ - HAMMER BLOCK 44 MM 	2	40x129	300	
FBI1	FUNDAMENTHOLZ (IMM) - FOUNDATION BEAM (IMM) 	4	70x45	2938	
FBI2	FUNDAMENTHOLZ (IMM) - FOUNDATION BEAM (IMM) 	1	70x45	5905	
FBI3	FUNDAMENTHOLZ (IMM) - FOUNDATION BEAM (IMM) 	1	70x45	1861	
Model	4421620	Datum/Date	30.09.2025	Seite/Page	1/3

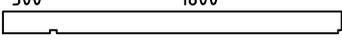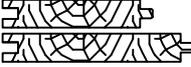Pos	Bestimmung-Specification 4421620		Stck. Pcs.	Profil Profile (mm)	Länge Length (mm)
FBI4	FUNDAMENTHOLZ (IMM) - FOUNDATION BEAM (IMM) 		8	70x45	1738
FBI5	FUNDAMENTHOLZ (IMM) - FOUNDATION BEAM (IMM) 		2	70x45	1878
EE1	TRAUFELEMENTESTÜTZEN - EAVES ELEMENT SUPPORT 		17	43x70	300
BT1	DECKENLEISTEN - COVERING BOARD 		2	90x18	2250
TG1	WANDANSCHLUSSLEISTEN - WALL CONNECTION SLAT 		1	43x43	2130
RB1	DACHBALKEN - ROOF BEAM 		8	43x140	2166
RB2	DACHBALKEN - ROOF BEAM 		4	43x140	4044
R-1	DACHBRETT - ROOFBOARD	88mm or-oder 114mm 	96+1 74+1	88x18 114x18	3690
F-1	FUSSBODENBRETTER - FLOOR BOARDS	88mm or-oder 114mm 	42+1 32+1	88x18 114x18	2995
FF-1	FUSSBODENLEISTEN FLOOR STRIPS 			18x35	22,0 lfm/rm
EBP1-1	TRAUFELEMENTEBRETTER - EAVES ELEMENTBOARDS 		6	18x120	3398
EBP1-2	TRAUFELEMENTEBRETTER - EAVES ELEMENTBOARDS 		6	18x120	3724
EBP1-3	TRAUFELEMENTEBRETTER - EAVES ELEMENTBOARDS 		6	18x120	5050
MB-1	MONTAGEBRETTER - MOUNTING BOARD 		46	70x18	360
ES-1	TRAUFELEISTE - EAVES STRIPS 		4	30x40	4180
GS-1	GIEBELDECKLEISTE - GABLE COVER STRIPS 		2	18x70	4188
SS-1	STURMLEISTE - STORM PROTECTION 		2	18x35	2180
SS-2	STURMLEISTE - STORM PROTECTION 		4	18x35	2320
AB	ERHEBEN - UPLIFT 		1	30x30x15	
RCM	DACHBALKEN BEFESTIGUNGSMETALLE M6 200MM - ROOFBEAMS CONNECTING METAL M6 200MM 		8		
HS54	SCHRAUBEN FÜR STURMLEISTE - SCREWS FOR STORM PROTECTION / SS 		18	Ø6x50	
KL	DICHTSCHEIBE FÜR STURMLEISTE - WASHER FOR STORM PROTECTION / SS 		18	M6x18	
HS11	SCHRAUBEN FÜR MONTAGEBRETTER - SCREWS FOR MOUNTING BOARD / MB 		186	Ø3.5x35	
Model	4421620		Datum/Date	30.09.2025	Seite/Page 2/3

   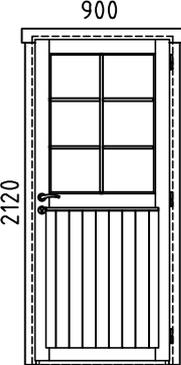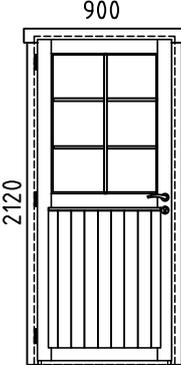Pos	Bestimmung-Specification 4421620	Stck. Pcs.	Profil Profile (mm)	Länge Length (mm)
HS34	SCHRAUBEN FÜR TRAUFELEISTE - SCREWS FOR EAVES STRIPS / ES 40 	102	Ø4.5x50	
	SCHRAUBEN FÜR TRAUFELEMENTE - SCREWS FOR EAVES ELEMENT / GB 8			
	SCHRAUBEN ZUR MONTAGE DES WANDANSCHLUSSES - SCREWS FOR ASSEMBLING THE WALL CONNECTION / TG 34			
	SCHRAUBEN FÜR GIEBELDECKLEISTEN - SCREWS FOR GABLE COVER STRIPS / GS 20			
HS38	SCHRAUBEN FÜR TRAUFELEMENTE - SCREWS FOR EAVES ELEMENT / GB 	38	Ø4.5x90	
HS49	SCHRAUBEN FÜR 1. BOHLENREIHE - SCREWS FOR 1. WALL BEAM 32 	82	Ø5.0x100	
	SCHRAUBEN FÜR FUNDAMENTHOLZ - SCREWS FOR FOUNDATION BEAM / FBI 50			
HS410	SCHRAUBEN FÜR BLENDENSTÜTZEN - SCREWS FOR PARAPET SUPPORT / EE 34 	54	Ø5.0x120	
	SCHRAUBEN FÜR GIEBEL - SCREW FOR GABLE / W 20			
HS511	SCHRAUBEN FÜR DACHBALKEN - SCREWS FOR ROOF BEAM / RB 	24	Ø6x160	
HS512	SCHRAUBEN FÜR Pos. - SCREWS FOR Pos. 003, 006 	7	Ø6x180	
NF32	NÄGEL FÜR DACHBRETTER - NAILS FOR ROOF BOARDS / R 888 	1272	Ø2.5x60	
	NÄGEL FÜR FUSSBODENBRETTER - NAILS FOR FLOOR BOARDS / F 384			
NF21	NÄGEL FÜR FUSSBODENLEISTE - NAILS FOR FLOOR STRIPS / FF 	40	Ø2x40	
AST _PRE	TÜR - DOOR  DIN RECHTS/RIGHT HANDED DIN LINKS/LEFT HANDED   	1 1	900x2120 900x2120	
	BITTE SELBER ANPASSEN (FALLS NÖTIG)! - CUT INTO LENGTH ON SITE (IF NEEDED)!			
Model	4421620	Datum/Date	30.09.2025	Seite/Page 3/3