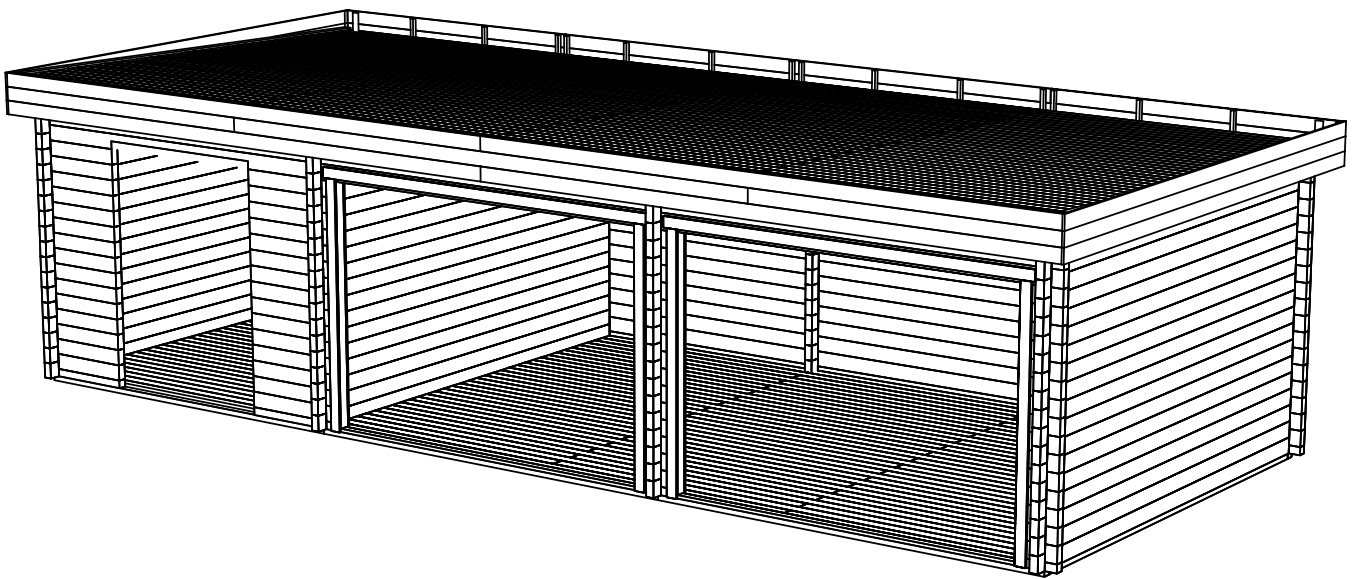
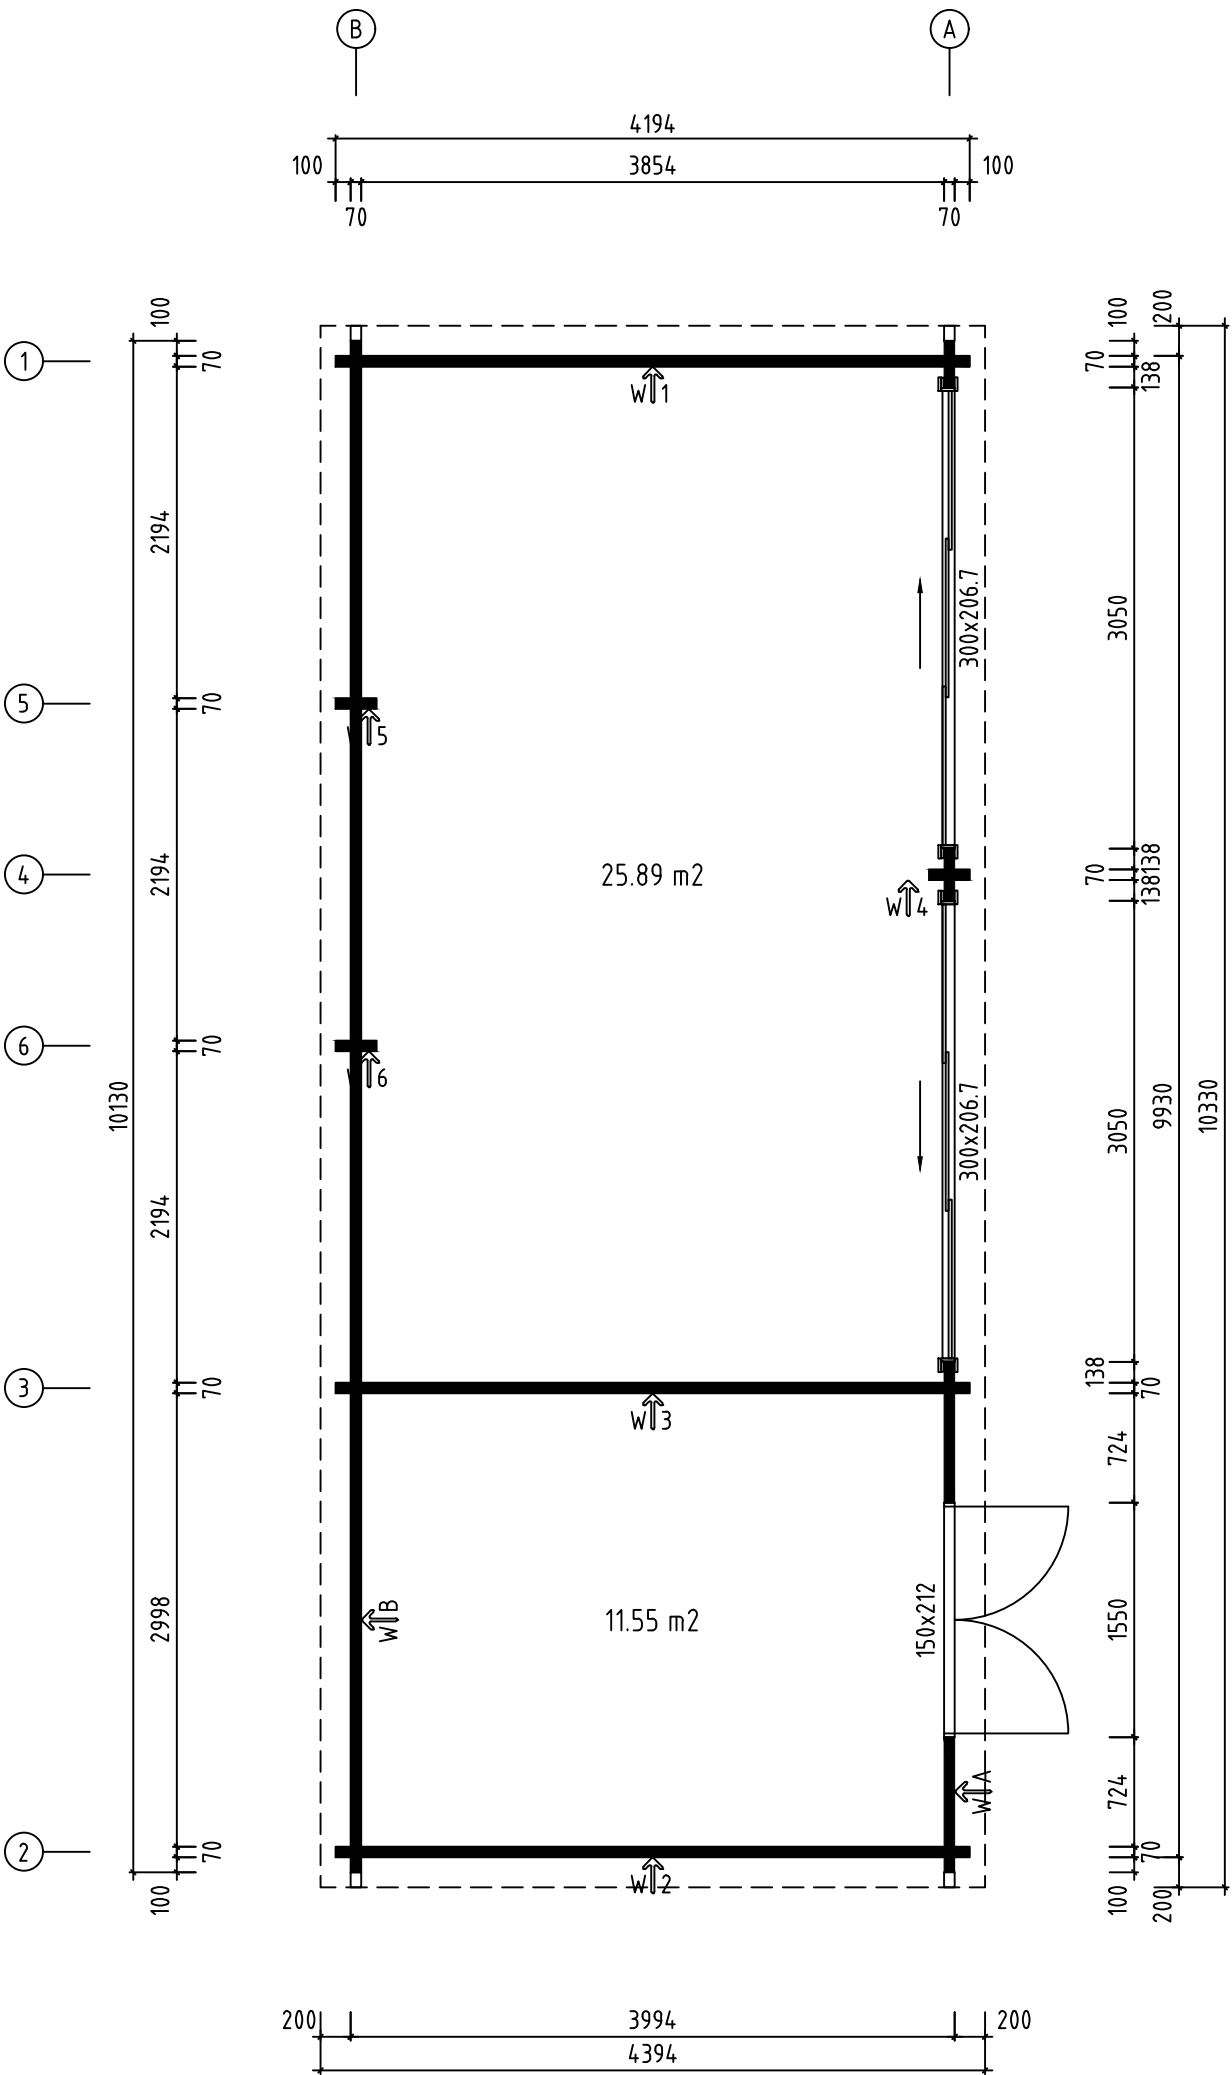
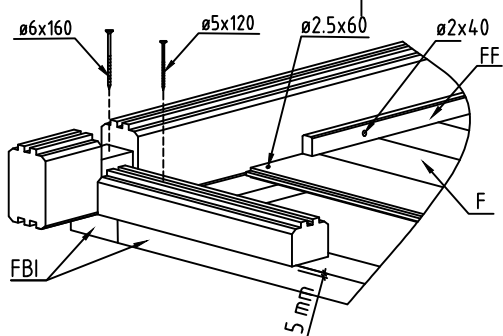
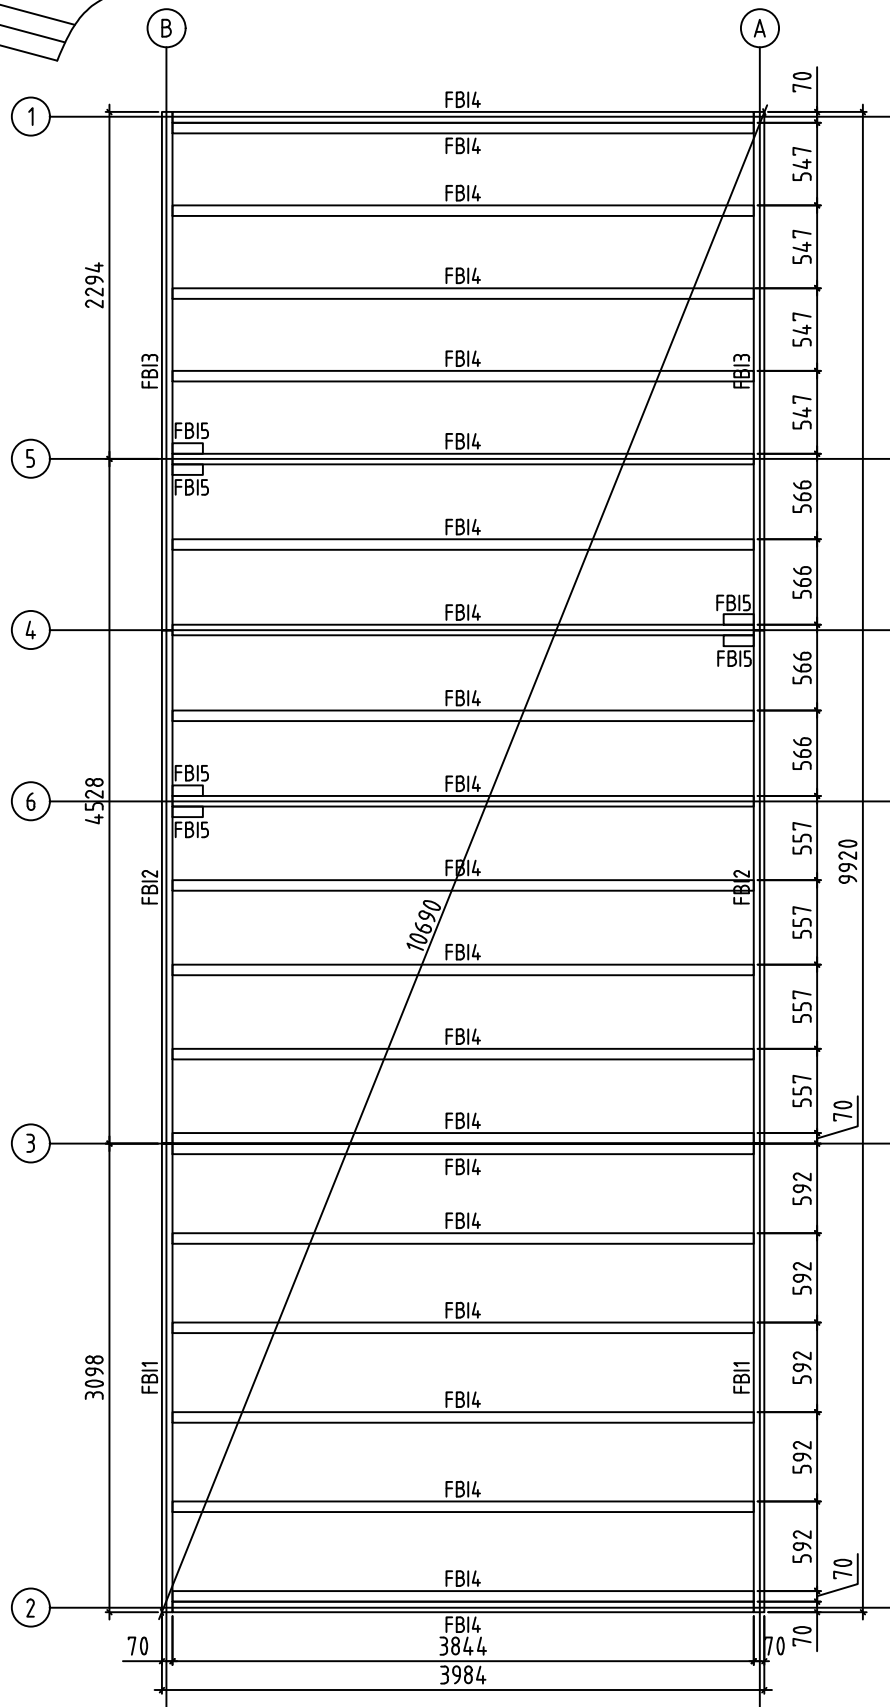





Name-Name-Nom 7024830		Page-Seite-Page 1
View-Aussicht-Vue 3D		Scale-Maßstab-Echelle 1:50
Material-Material-Matériel 70x135		Date-Datum-Date 09.06.2021
Drafter-Zeichner-Rédacteur EJ	File	





Name-Name-Nom 7024830		Page-Seite-Page 2
View-Aussicht-Vue GROUNDPLAN - GRUNDPLAN - PLAN DE MASSE		Scale-Maßstab-Echelle 1:50
Material-Material-Matériel 70x135		Date-Datum-Date 09.06.2021
Drafter-Zeichner-Rédacteur EJ		File




Name-Name-Nom 7024830		Page-Seite-Page 3
View-Aussicht-Vue FOUNDATION - FUNDAMENT - FONDATION		Scale-Maßstab-Echelle 1:50
Material-Material-Matériau 70x135		Date-Datum-Date 09.06.2021
Drafter-Zeichner-Rédacteur E I	File	

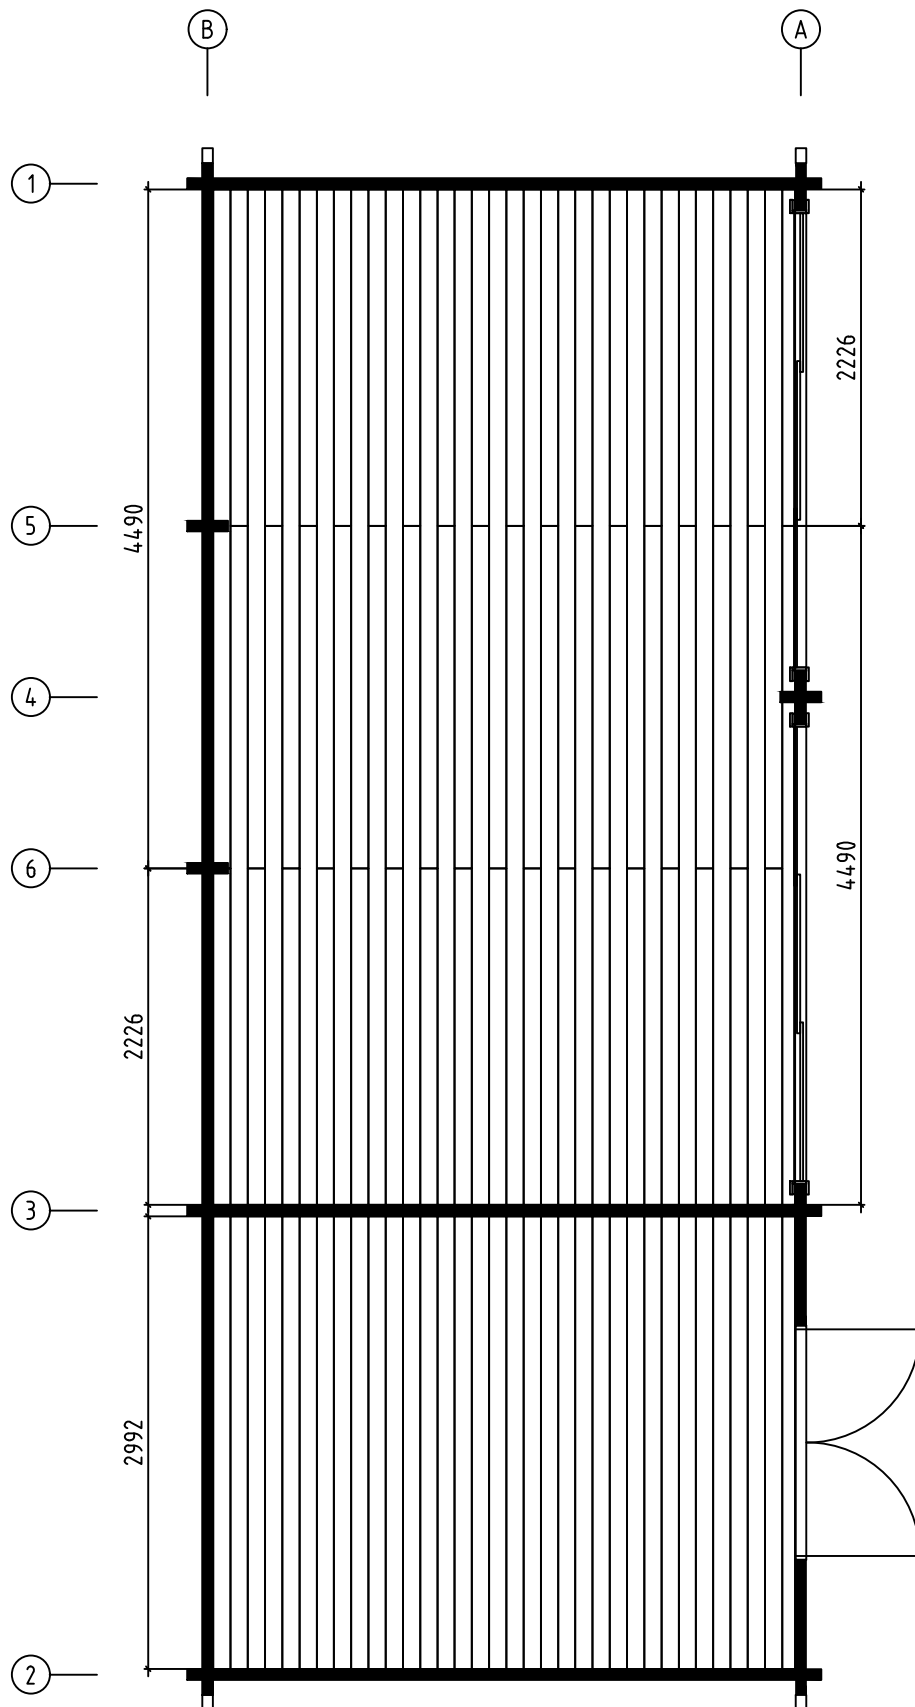


Name-Name-Nom	7024830	Page-Seite-Page	4
View-Aussicht-Vue	FLOOR BOARDS-FUSSBODENBRETTER-LAME DE PLANCHER	Scale-Maßstab-Echelle	
Material-Material-Matériel	70x135	Date-Datum-Date	09.06.2021
Drafter-Zeichner-Rédacteur	EJ	File	

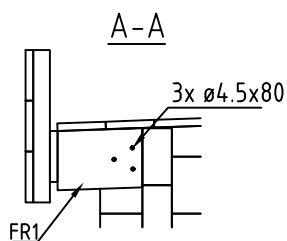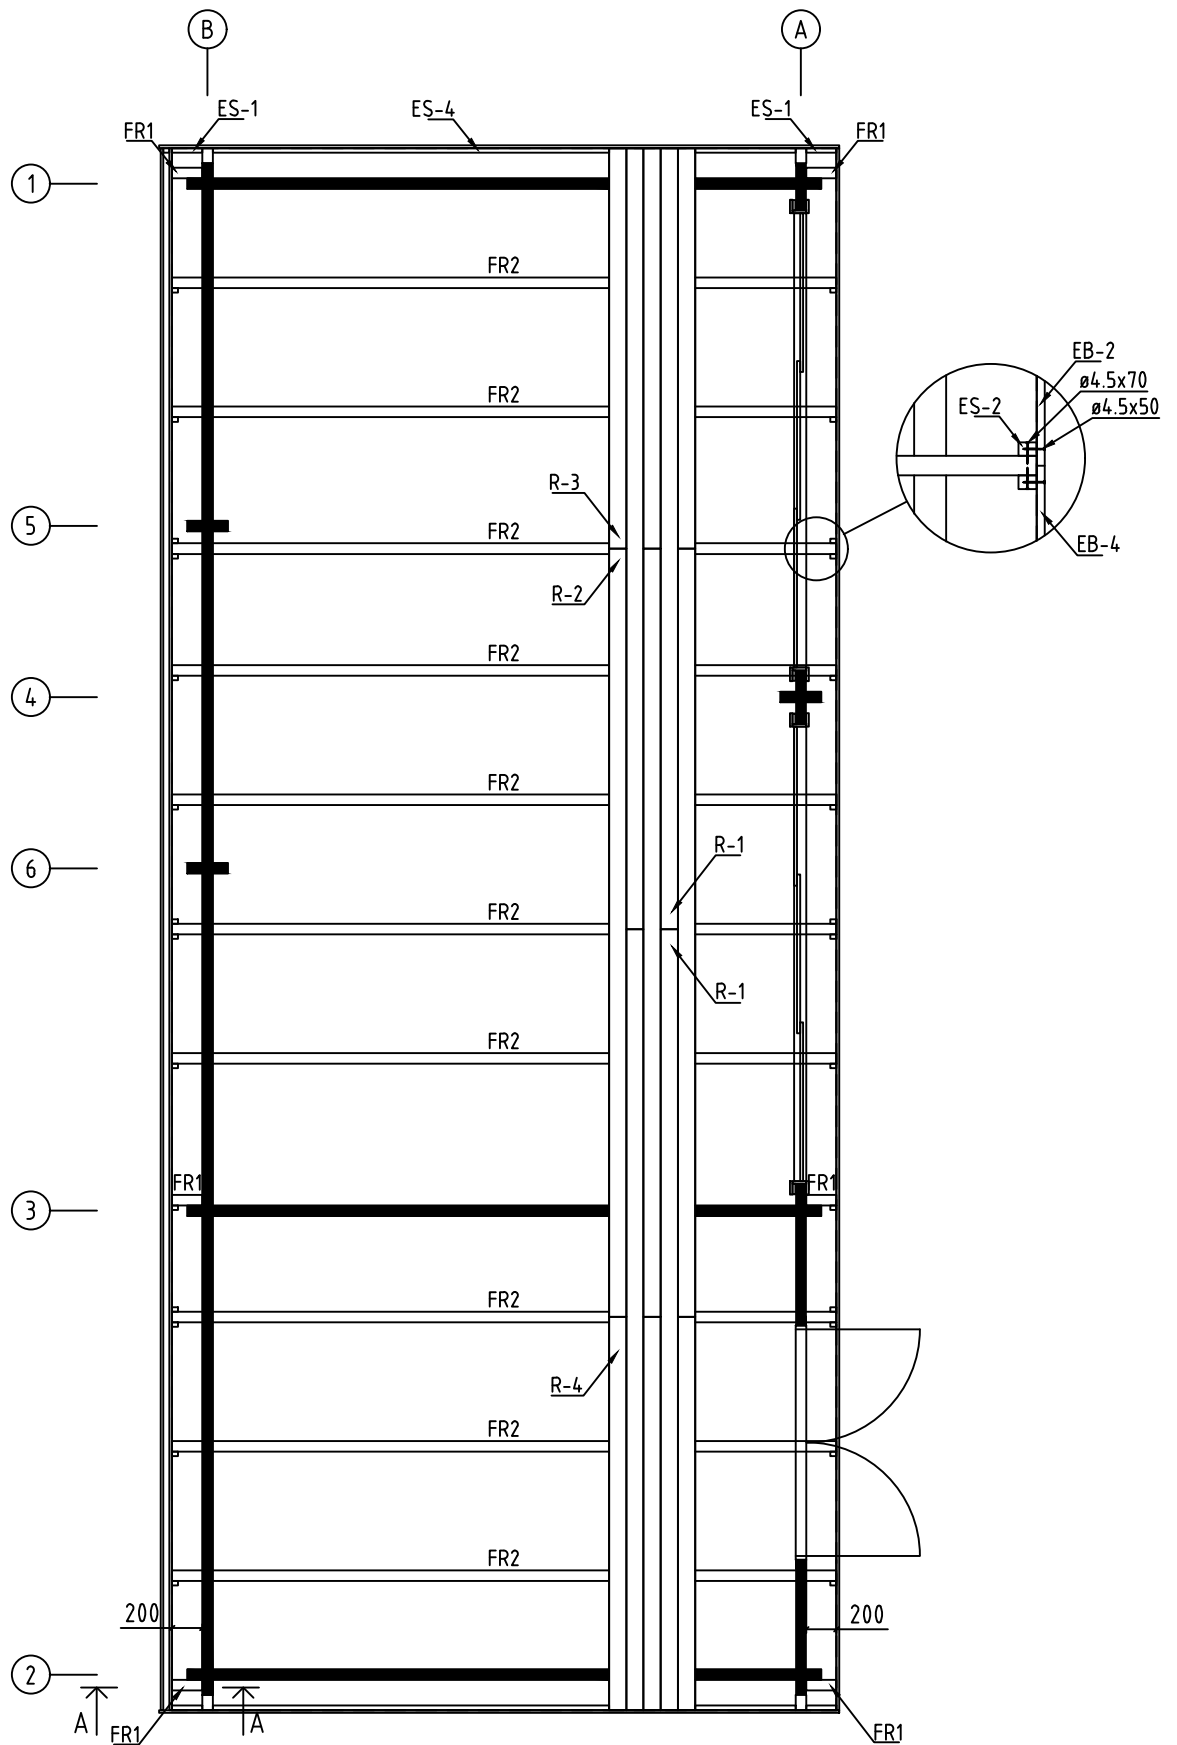


Name-Name-Nom	7024830	Page-Seite-Page	5
View-Aussicht-Vue	RAFTERS PLAN - DACHSPARREN - PLAN DE CHEVRON	Scale-Maßstab-Echelle	
Material-Material-Matériau	70x135	Date-Datum-Date	09.06.2021
Drafter-Zeichner-Rédacteur	EJ	File	

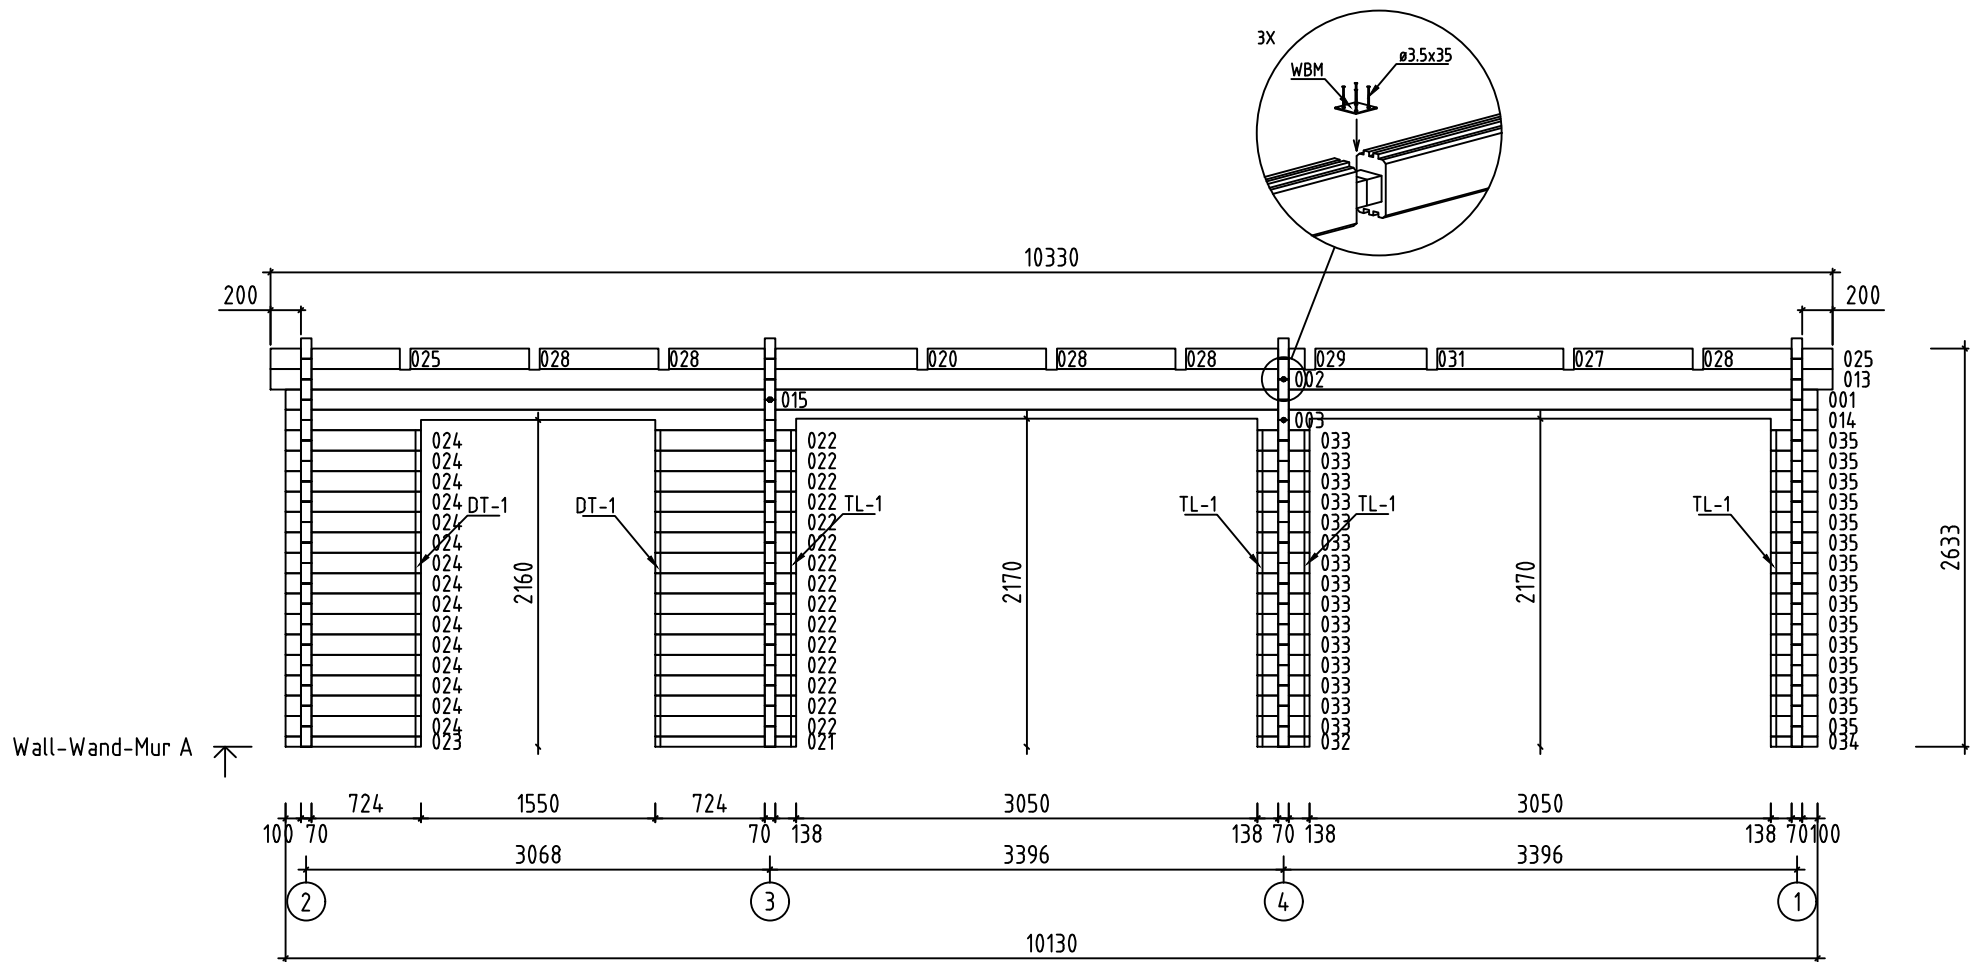


Name-Name-Nom 7024830		Page-Seite-Page 7	
View-Aussicht-Vue Wall-Wand-Mur A		Scale-Maßstab-Echelle 1:50	
Material-Material-Matériau 7.0x13.5		Date-Datum-Date 09.06.2021	
Drafter-Zeichner-Rédacteur EJ		File	

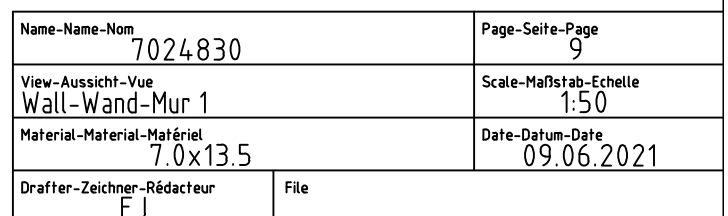


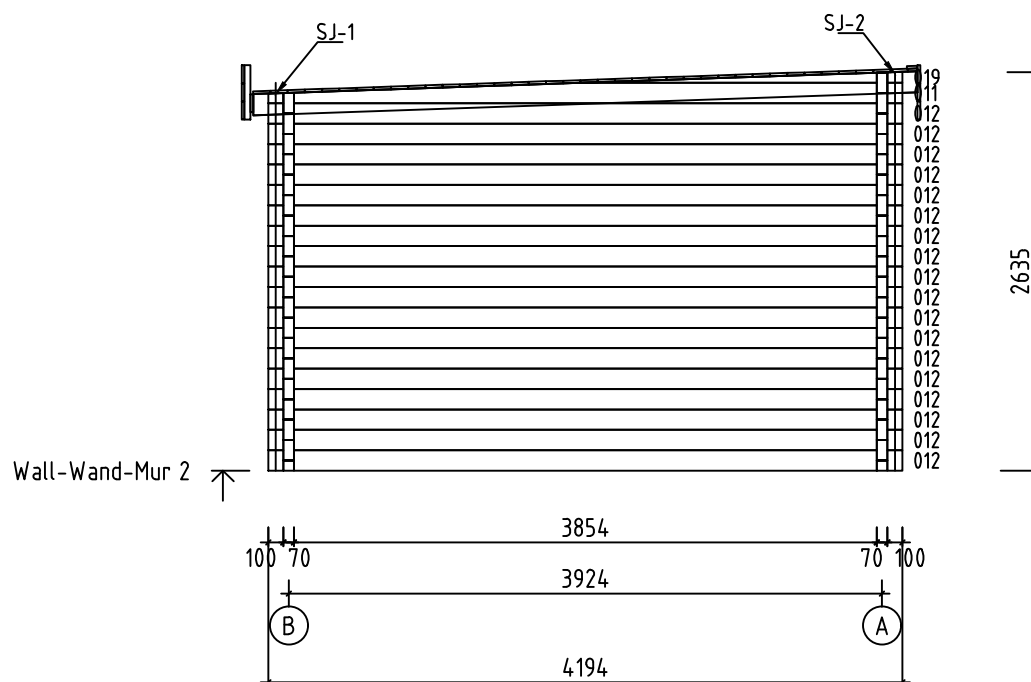


Name-Name-Nom	7024830	Page-Seite-Page	10
View-Aussicht-Vue	Wall-Wand-Mur 2	Scale-Maßstab-Echelle	1:50
Material-Material-Matériel	7.0x13.5	Date-Datum-Date	09.06.2021
Drafter-Zeichner-Rédacteur	EJ	File	

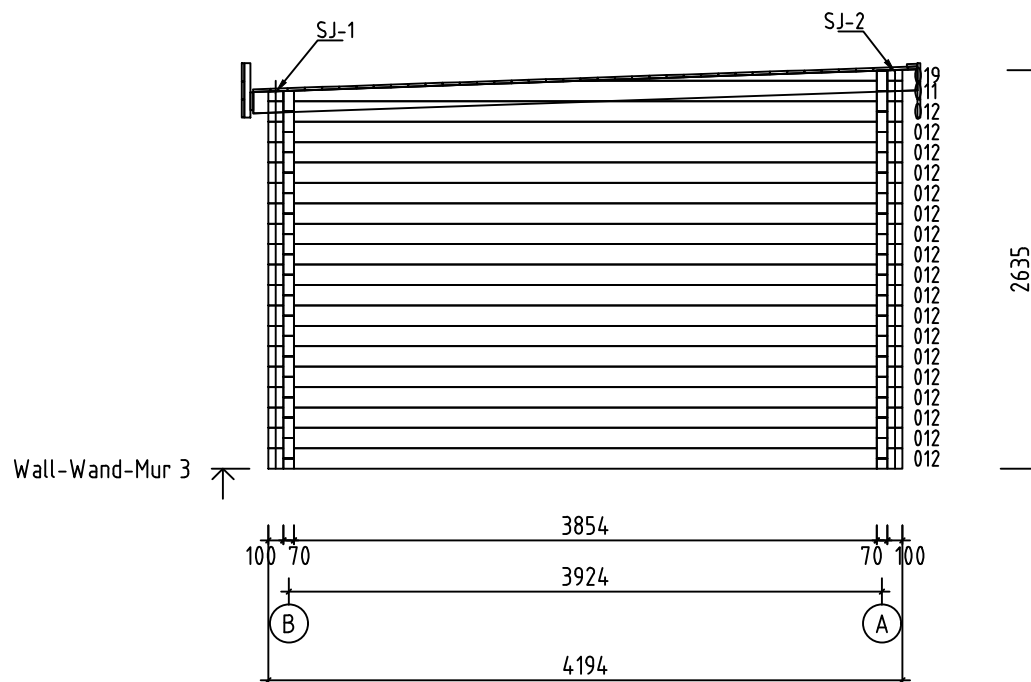


Name-Name-Nom 7024830		Page-Seite-Page 11
View-Aussicht-Vue Wall-Wand-Mur 3		Scale-Maßstab-Echelle 1:50
Material-Material-Matériel 7.0x13.5		Date-Datum-Date 09.06.2021
Drafter-Zeichner-Rédacteur EJ	File	

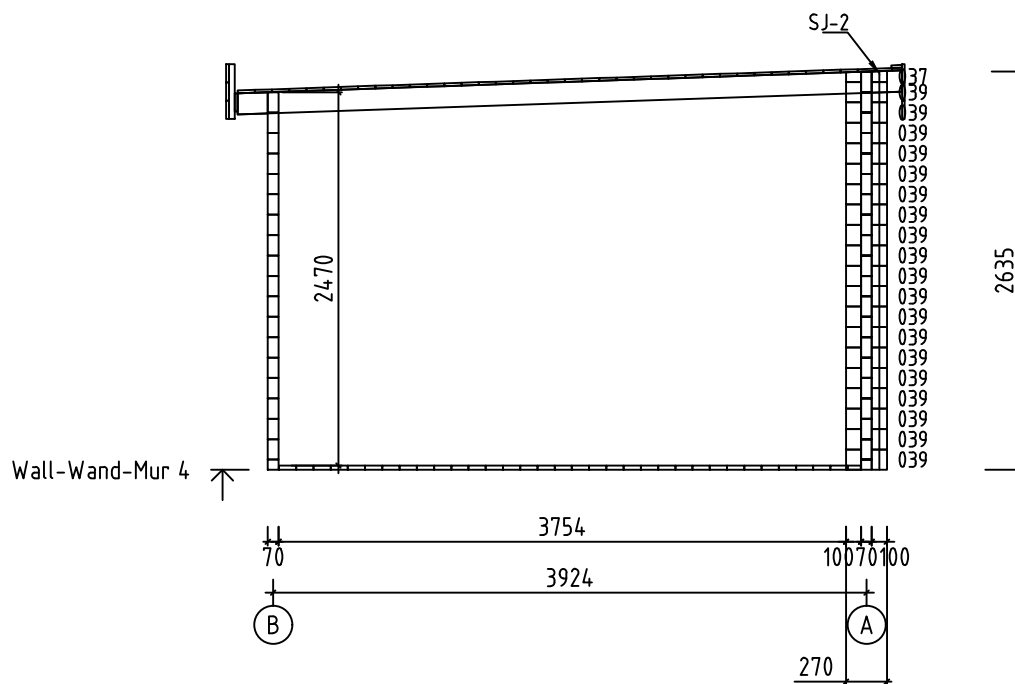


























Name-Name-Nom	7024830	Page-Seite-Page	12
View-Aussicht-Vue	Wall-Wand-Mur 4	Scale-Maßstab-Echelle	1:50
Material-Material-Matériel	7.0x13.5	Date-Datum-Date	09.06.2021
Drafter-Zeichner-Rédacteur	EJ	File	








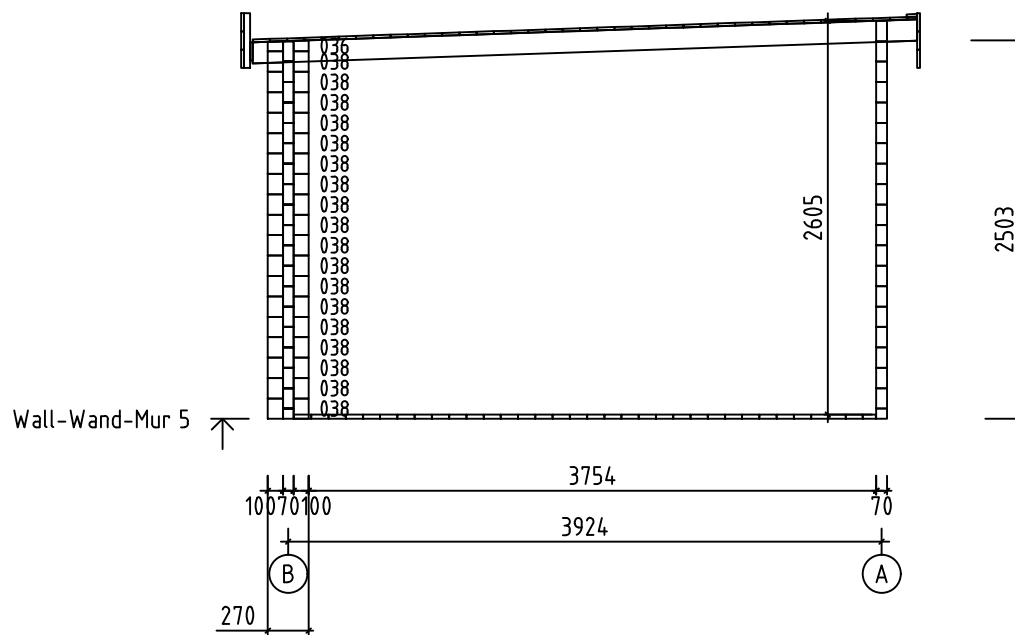









Name-Name-Nom	7024830	Page-Seite-Page	13
View-Aussicht-Vue	Wall-Wand-Mur 5	Scale-Maßstab-Echelle	1:50
Material-Material-Matériel	7.0x13.5	Date-Datum-Date	09.06.2021
Drafter-Zeichner-Rédacteur	EJ	File	
















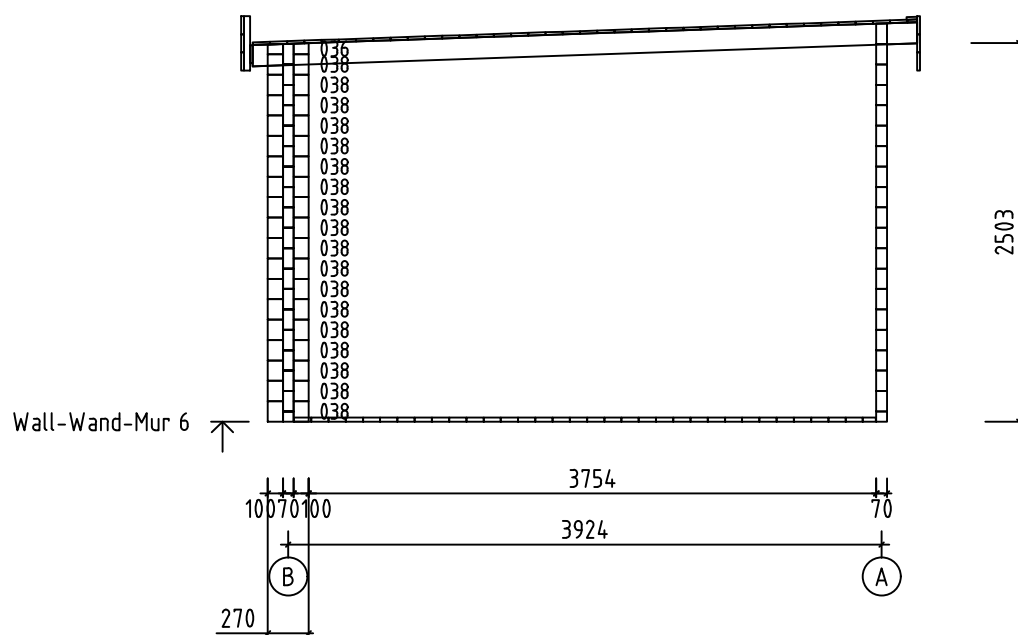





Name-Name-Nom	7024830	Page-Seite-Page	14
View-Aussicht-Vue	Wall-Wand-Mur 6	Scale-Maßstab-Echelle	1:50
Material-Material-Matériau	7.0x13.5	Date-Datum-Date	09.06.2021
Drafter-Zeichner-Rédacteur	EJ	File	

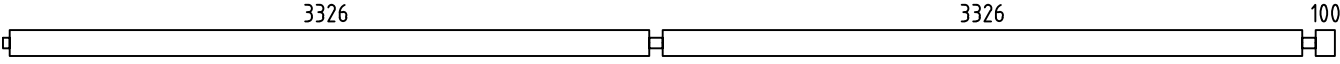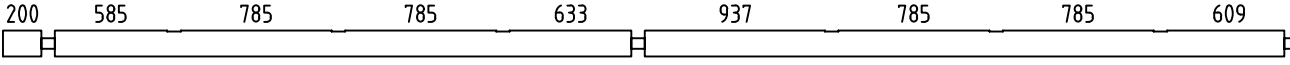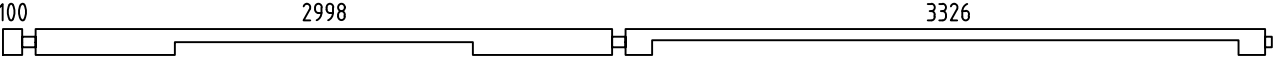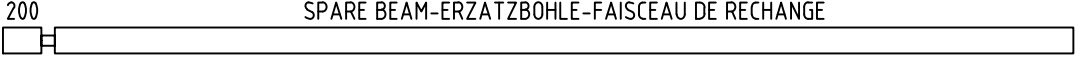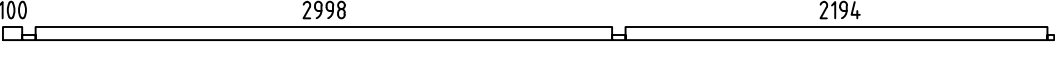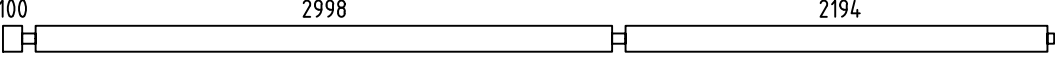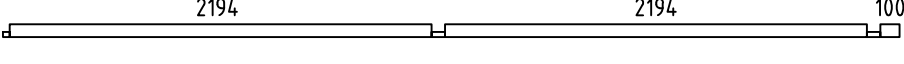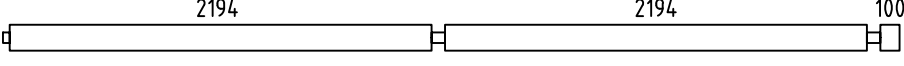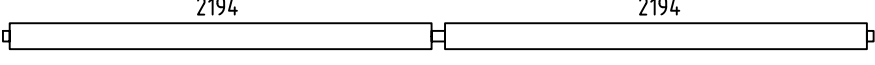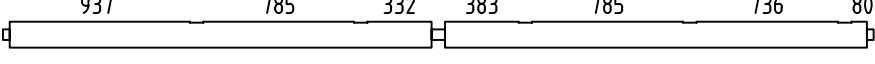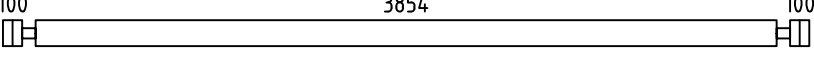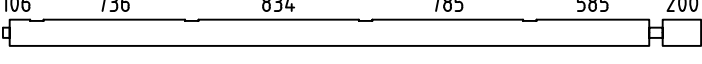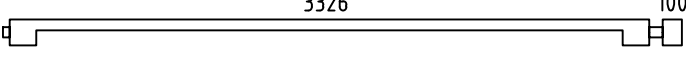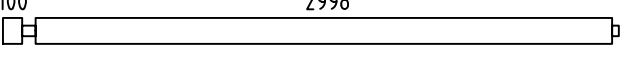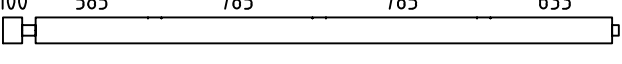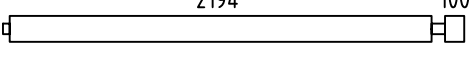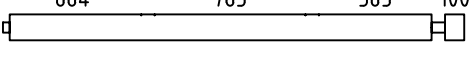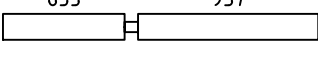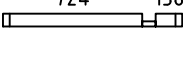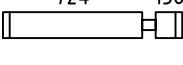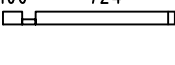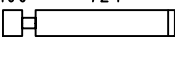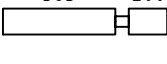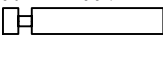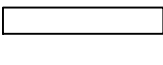Pos	7024830 Piec ie list - St ü ckliste - Liste des pieces	Q.	P (mm)	L (mm)
001		1	70x135	6927
002		1	70x135	6699
003		1	70x135	6599
004		1	70x135	5567
005		1	70x68	5467
006		8	70x135	5467
007		1	70x68	4663
008		8	70x135	4663
009		8	70x135	4528
010		1	70x135	4528
012		54	70x135	4194
013		1	70x135	3631
014		1	70x135	3531
015		9	70x135	3203
016		1	70x135	3203
017		8	70x135	2399
018		1	70x135	2399
020		2	70x135	1640
021		1	70x68	932
022		15	70x135	932
023		1	70x68	894
024		15	70x135	894
025		4	70x135	855
026		1	70x135	834
027		1	70x135	834
Name-Name-Nom 7024830		Date-Datum-Date 10.06.2021		Page-Seite-Page 1/5

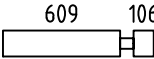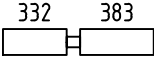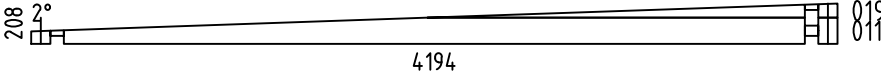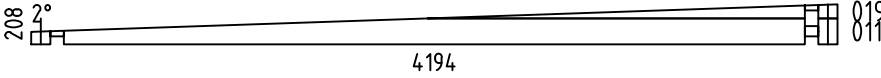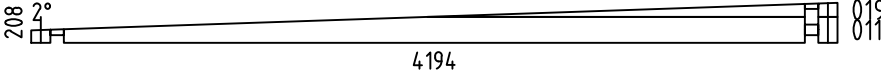   Pos	7024830 Piece list - Stückliste - Liste des pieces	Q.	P (mm)	L (mm)
028		10	70x135	785
029		1	70x135	785
030		1	70x135	785
031		2	70x135	736
032		1	70x68	346
033		15	70x135	346
034		1	70x68	308
035		15	70x135	308
036		2	70x73	270
037		1	70x73	270
038		36	70x135	270
039		19	70x135	270
W1-1		1		
W2-1		1		
W3-1		1		
FBI4	FOUNDATION - FUNDAMENT - FONDATION (IMM) 	21	70x45	3844
FBI3	FOUNDATION - FUNDAMENT - FONDATION (IMM) 	2	70x45	3426
FBI2	FOUNDATION - FUNDAMENT - FONDATION (IMM) 	2	70x45	3396
FBI1	FOUNDATION - FUNDAMENT - FONDATION (IMM) 	2	70x45	3098
FBI5	FOUNDATION - FUNDAMENT - FONDATION (IMM) 	6	70x45	200
FR2	RAFTER - DACHSPARREN - CHEVRON 	10	70x140	4401
FR1	RAFTER - DACHSPARREN - CHEVRON 	6	70x140	205
RA1	COVERING MOULDING - DECKUNGSPROFIL - PROFILS DE FINITION (IMM) 	2	28x70	3036
RY1	COVERING MOULDING - DECKUNGSPROFIL - PROFILS DE FINITION 	2	43x90	3000
RK1	COVERING MOULDING - DECKUNGSPROFIL - PROFILS DE FINITION 	4	18x90	2110
Name-Name-Nom 7024830		Date-Datum-Date 10.06.2021		Page-Seite-Page 2/5

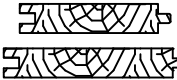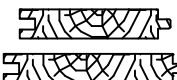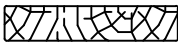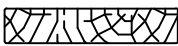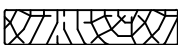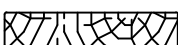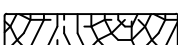Pos	7024830 Piece list - Stückliste - Liste des pieces		Q.	P (mm)	L (mm)
PVH1	FASCIA BOARDS - ZIERLEISTEN - BAGUETTE DE BORDURE 		2	90x18	3240
PVV1	FASCIA BOARDS - ZIERLEISTEN - BAGUETTE DE BORDURE 		4	90x18	2118
PSH1	FASCIA BOARDS - ZIERLEISTEN - BAGUETTE DE BORDURE 		2	90x18	3240
PSH2	FASCIA BOARDS - ZIERLEISTEN - BAGUETTE DE BORDURE 		2	70x18	3240
PSV1	FASCIA BOARDS - ZIERLEISTEN - BAGUETTE DE BORDURE 		4	90x18	2090
PSV2	FASCIA BOARDS - ZIERLEISTEN - BAGUETTE DE BORDURE 		4	70x18	2110
F-1	FLOOR BOARDS-FUSSBODENBRETTER-LAME DE PLANCHER		34+1	114x28	4490
F-2	FLOOR BOARDS-FUSSBODENBRETTER-LAME DE PLANCHER		34+1	114x28	2992
F-3	FLOOR BOARDS-FUSSBODENBRETTER-LAME DE PLANCHER		34	114x28	2226
R-1	ROOF BOARDS - DACHBRETTER - VOLIGES	 or-oder-ou	50+1 38+1	88x18 114x18	5165
R-2	ROOF BOARDS - DACHBRETTER - VOLIGES	 or-oder-ou	26 20	88x18 114x18	5081
R-3	ROOF BOARDS - DACHBRETTER - VOLIGES	 or-oder-ou	26 20	88x18 114x18	2649
R-4	ROOF BOARDS - DACHBRETTER - VOLIGES	 or-oder-ou	26 20	88x18 114x18	2600
FF-1	FLOOR FILLET-FUSSBODENLEISTE - CORNIERE DE FINITION DU PLANCHER			18x35	41 m.
EB-1	EAVES BOARD - TRAUFBRETT - BANDEAU DE TOIT		3	18x120	2600
EB-2	EAVES BOARD - TRAUFBRETT - BANDEAU DE TOIT		3	18x120	2650
EB-3	EAVES BOARD - TRAUFBRETT - BANDEAU DE TOIT		6	18x120	4498
EB-4	EAVES BOARD - TRAUFBRETT - BANDEAU DE TOIT		3	18x120	5080
EB-5	EAVES BOARD - TRAUFBRETT - BANDEAU DE TOIT		8	18x120	5165
ES-1	ROOF EDGE REINFORCEMENT - DACHRANDVERSTÄRKUNG - CORNIERE DE RENFORT DE BORD DE TOIT		4	30x40	198
ES-2	ROOF EDGE REINFORCEMENT - DACHRANDVERSTÄRKUNG - CORNIERE DE RENFORT DE BORD DE TOIT		17	30x40	310
ES-3	ROOF EDGE REINFORCEMENT - DACHRANDVERSTÄRKUNG - CORNIERE DE RENFORT DE BORD DE TOIT		17	30x40	360
ES-4	ROOF EDGE REINFORCEMENT - DACHRANDVERSTÄRKUNG - CORNIERE DE RENFORT DE BORD DE TOIT		2	30x40	3855
TL-1	FIXING FILLET - FIXIRUNGSLEISTE - PROFIL DE FIXATION		4	18x25	2025
DT-1	FIXING FILLET FOR DOOR - FIXIRUNGSLEISTE FÜR TÜR - PROFIL DE FIXATION DES PORTES		2	43x70	2025
Name-Name-Nom 7024830		Date-Datum-Date 10.06.2021	Page-Seite-Page 3/5		

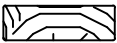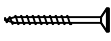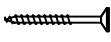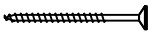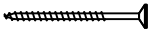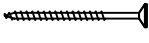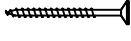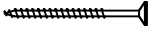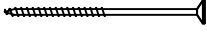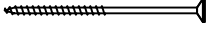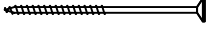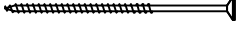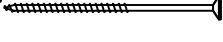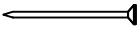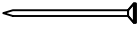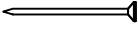Pos	7024830 Piece list - Stückliste - Liste des pieces		Q.	P (mm)	L (mm)
SJ-1	TREADED ROD M10 - GEWINDESTANGE M10 - TIGE FILETÉE M10		3		2525
SJ-2	TREADED ROD M10 - GEWINDESTANGE M10 - TIGE FILETÉE M10		4		2670
GS-1	ROOFING FELT FILLET - DACHPAPPENLEISTE - BAGUETTE DE FIXATION DU FEUTRE BITUMEUX		3	18x70	3443
GS-2	ROOFING FELT FILLET - DACHPAPPENLEISTE - BAGUETTE DE FIXATION DU FEUTRE BITUMEUX		2	18x70	4344
HS	SCREW FOR COVERING MOULDING - SCHRAUBE FÜR DECKUNGSPROFIL - VIS DE FIXATION POUR PROFILS DE FINITION		34	ø3.5x35	
HS1	SCREW FOR WALLBEAMS CONNECTING METAL - SCHRAUBE FÜR WANDBOHLN BEFESTIGUNG METALLE -VIS POUR PATTE D'ASSEMBLAGE		124	ø3.5x35	
HS	SCREW FOR DOOR JAMB - SCHRAUBE FÜR TÜRRAHMEN - VIS DE FIXATION POUR MONTANT DE PORTE		24	ø4.5x50	
HS	SCREW FOR COVERING MOULDING - SCHRAUBE FÜR DECKUNGSPROFIL - VIS DE FIXATION POUR PROFILS DE FINITION		68	ø4.5x50	
HS	SCREW FOR EAVES BOARDS (EB) - SCHRAUBE FÜR TRAUFBRETTTER (EB) - VIS DE FIXATION POUR BANDEAU DE TOIT (EB)		190	ø4.5x50	
HS	SCREW FOR ROOF EDGE REINFORCEMENT (ES) - SCHRAUBE FÜR DACHRANDVERSTÄRKUNG (ES) - VIS POUR RENFORT DE BORD DE TOIT (ES)		30	ø4.5x50	
HS	SCREW FOR ROOFING FELT FILLET (GS) - SCHRAUBE FÜR DACHPAPPEN- LEISTE (GS) - VIS POUR BAGUETTE FIXATION FEUTRE BITUMEUX (GS)		44	ø4.5x50	
HS	SCREW FOR ROOF EDGE REINFORCEMENT (ES) - SCHRAUBE FÜR DACHRAND VERSTÄRKUNG (ES) - VIS POUR CORNIERE DE RENFORT DE BORD DE TOIT (ES)		96	ø4.5x70	
HS	SCREW FOR RAFTER (FR) - SCHRAUBE ZUR BEFESTIGUNG DACHSPARREN (FR) - VIS POUR CHEVRON (FR)		18	ø4.5x90	
HS	SCREW FOR 1. WALL BEAM - SCHRAUBE FÜR 1. BOHLENREIHE - VIS DE FIXATION DES FONDATIONS		11	ø5x120	
HS	SCREW FOR FUNDAMENT (FBI) - SCHRAUBE ZUR BEFESTIGUNG FUNDAMENT (FBI) - VIS POUR FONDATION (FBI)		114	ø5x120	
HS	SCREW FOR EAVES BOARDS (EB) - SCHRAUBE FÜR TRAUFBRETTTER (EB) - VIS DE FIXATION POUR BANDEAU DE TOIT (EB)		26	ø5x120	
HS	SCREW FOR 1. WALL BEAM - SCHRAUBE FÜR 1. BOHLENREIHE - VIS DE FIXATION DES FONDATIONS		9	ø6x160	
HS	SCREW FOR RAFTER (FR) - SCHRAUBE ZUR BEFESTIGUNG DACHSPARREN (FR) - VIS POUR CHEVRON (FR)		20	ø6x180	
HS	SCREW FOR FIXING ALU PROFILE -SCHRAUBE FÜR BEFISTIGUNG ALU PROFIL- VIS DE FIXATION ALU PROFIL		20	ø3.5x35	
HB	HAMMER BLOCK - SCHLAGHOLZ - CALLE DE FRAPPE		2		
NF	ZN NAIL FOR ROOF - ZN NÄGEL FÜR DACHBRETTTER - POINTE POUR TOIT		780	ø2.5x60	
NF	ZN NAIL FOR FLOOR - ZN NÄGEL FÜR FUSSBODENBRETTTER - CLOUS POUR PLANCHER		740	ø2.5x60	
NF	ZN NAIL FOR FLOOR FILLETS - ZN NÄGEL FÜR FUSSBODENLEISTEN - POINTE POUR PANNEAUX DE PLANCHER		70	ø2x40	
WB50	WALLBEAMS CONNECTING METAL - WANDBOHLN BEFESTIGUNG METALLE -PATTE D'ASSEMBLAGE		32	50x50	
Name-Name-Nom 7024830		Date-Datum-Date 10.06.2021		Page-Seite-Page 4/5	

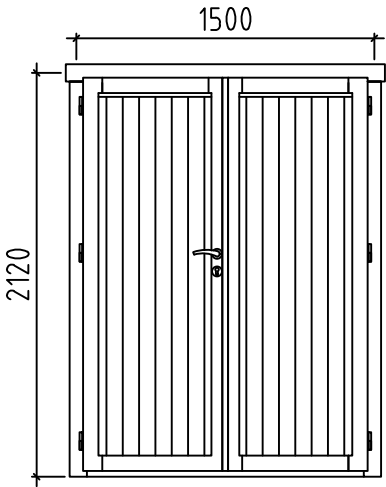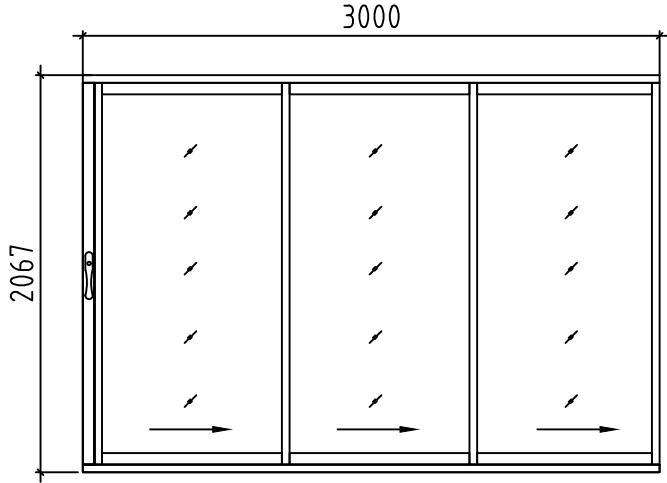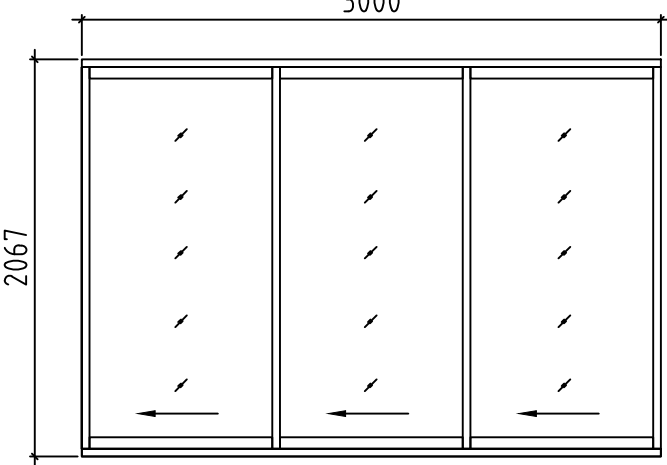Pos	7024830 Piece list - Stückliste - Liste des pieces	Q.	P (mm)	L (mm)
	DOOR-TÜR-PORTE, AST PRE 	L	1	1500x2120
	DOOR-TÜR-PORTE, ALU 	R	1	3000x2067
	DOOR-TÜR-PORTE, ALU 	L	1	3000x2067
Name-Name-Nom 7024830		Date-Datum-Date 10.06.2021		Page-Seite-Page 5/5