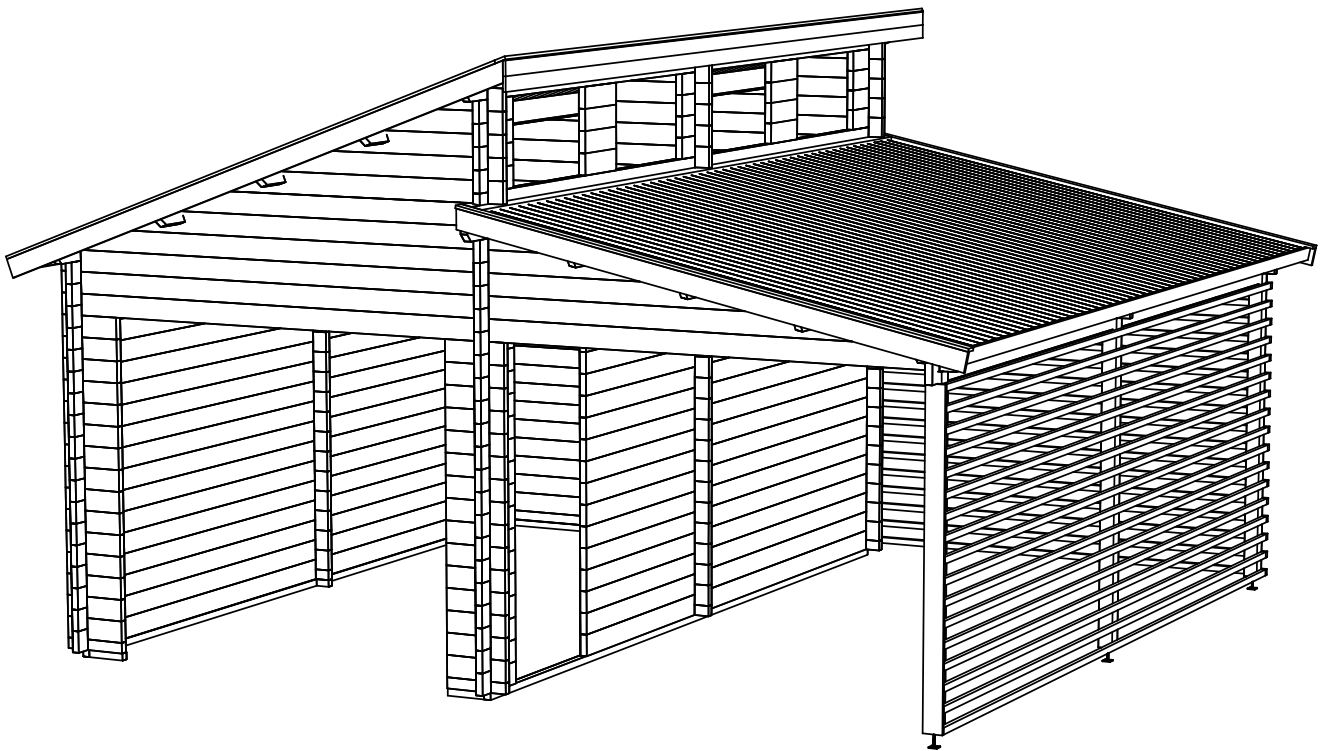
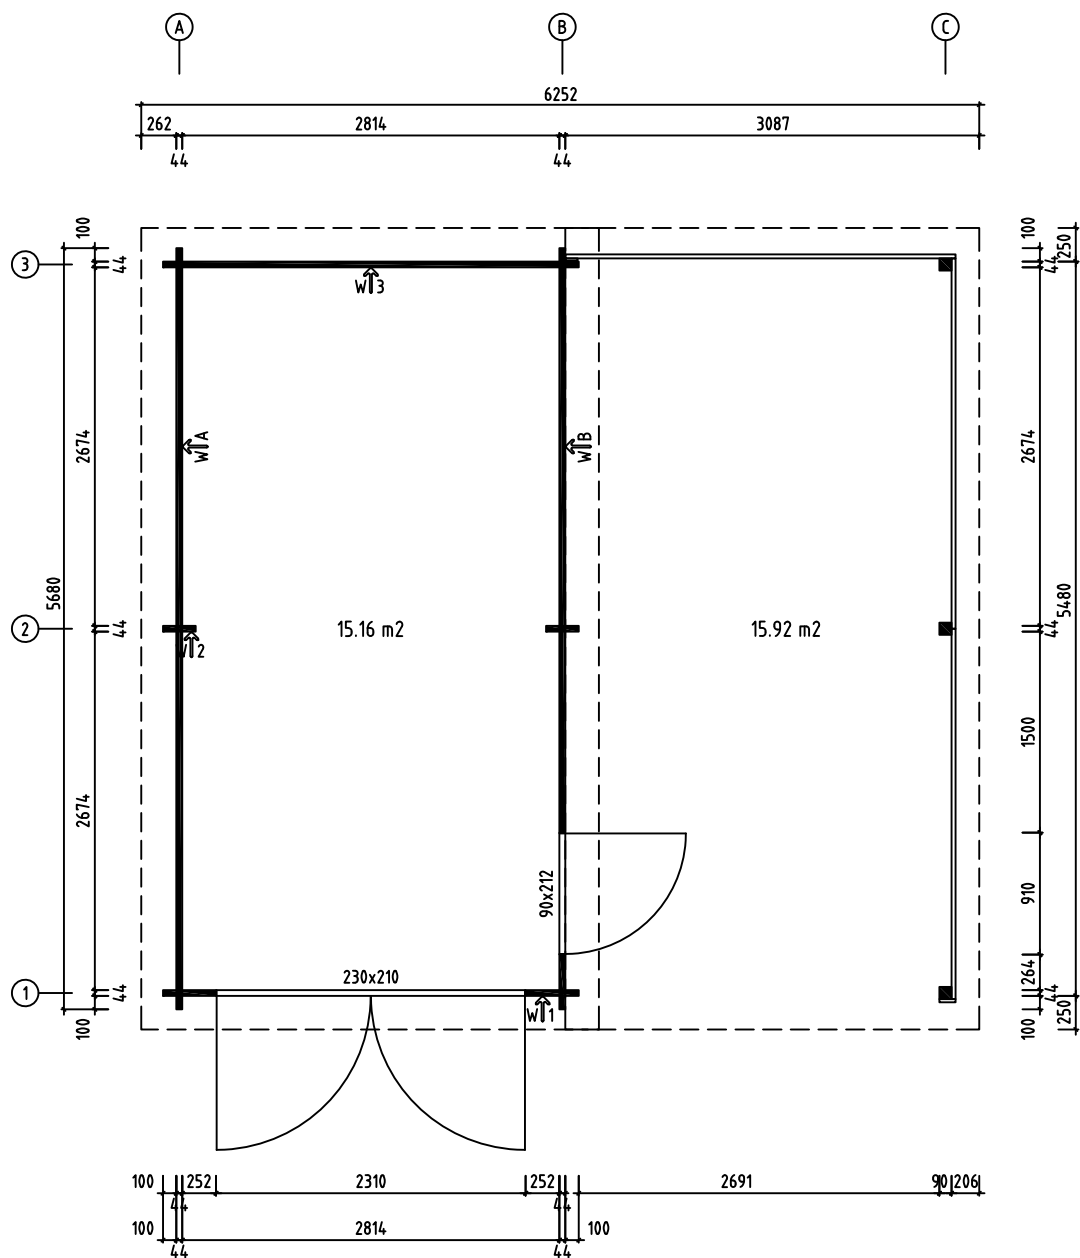
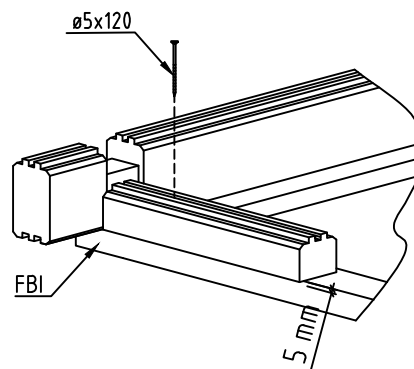
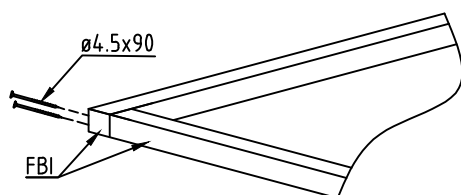
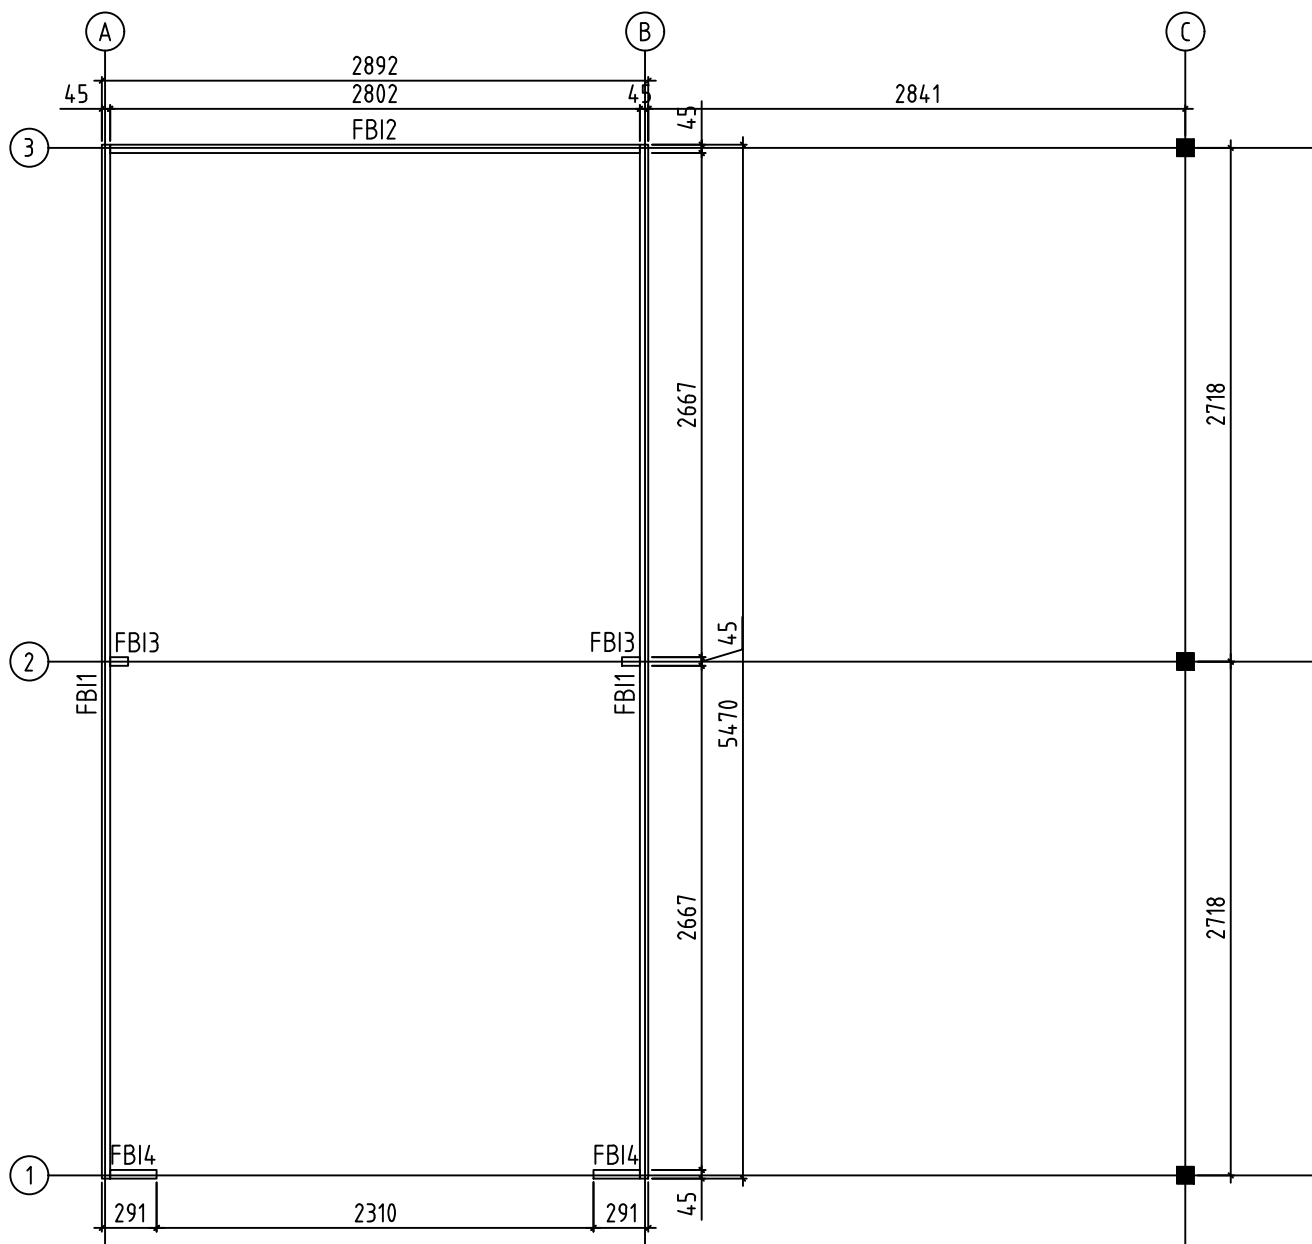





Name-Name-Nom 4417581	Page-Seite-Page 1
View-Aussicht-Vue 3D	Scale-Maßstab-Echelle 1:40
Material-Material-Matériel 44x135	Date-Datum-Date 07.09.2021
Drafter-Zeichner-Rédacteur EJ	File










Name-Name-Nom	4417581	Page-Seite-Page	3
View-Aussicht-Vue	FOUNDATION - FUNDAMENT - FONDATION	Scale-Maßstab-Echelle	1:40
Material-Material-Matériau	44x135	Date-Datum-Date	07.09.2021
Drafter-Zeichner-Rédacteur	EJ	File	

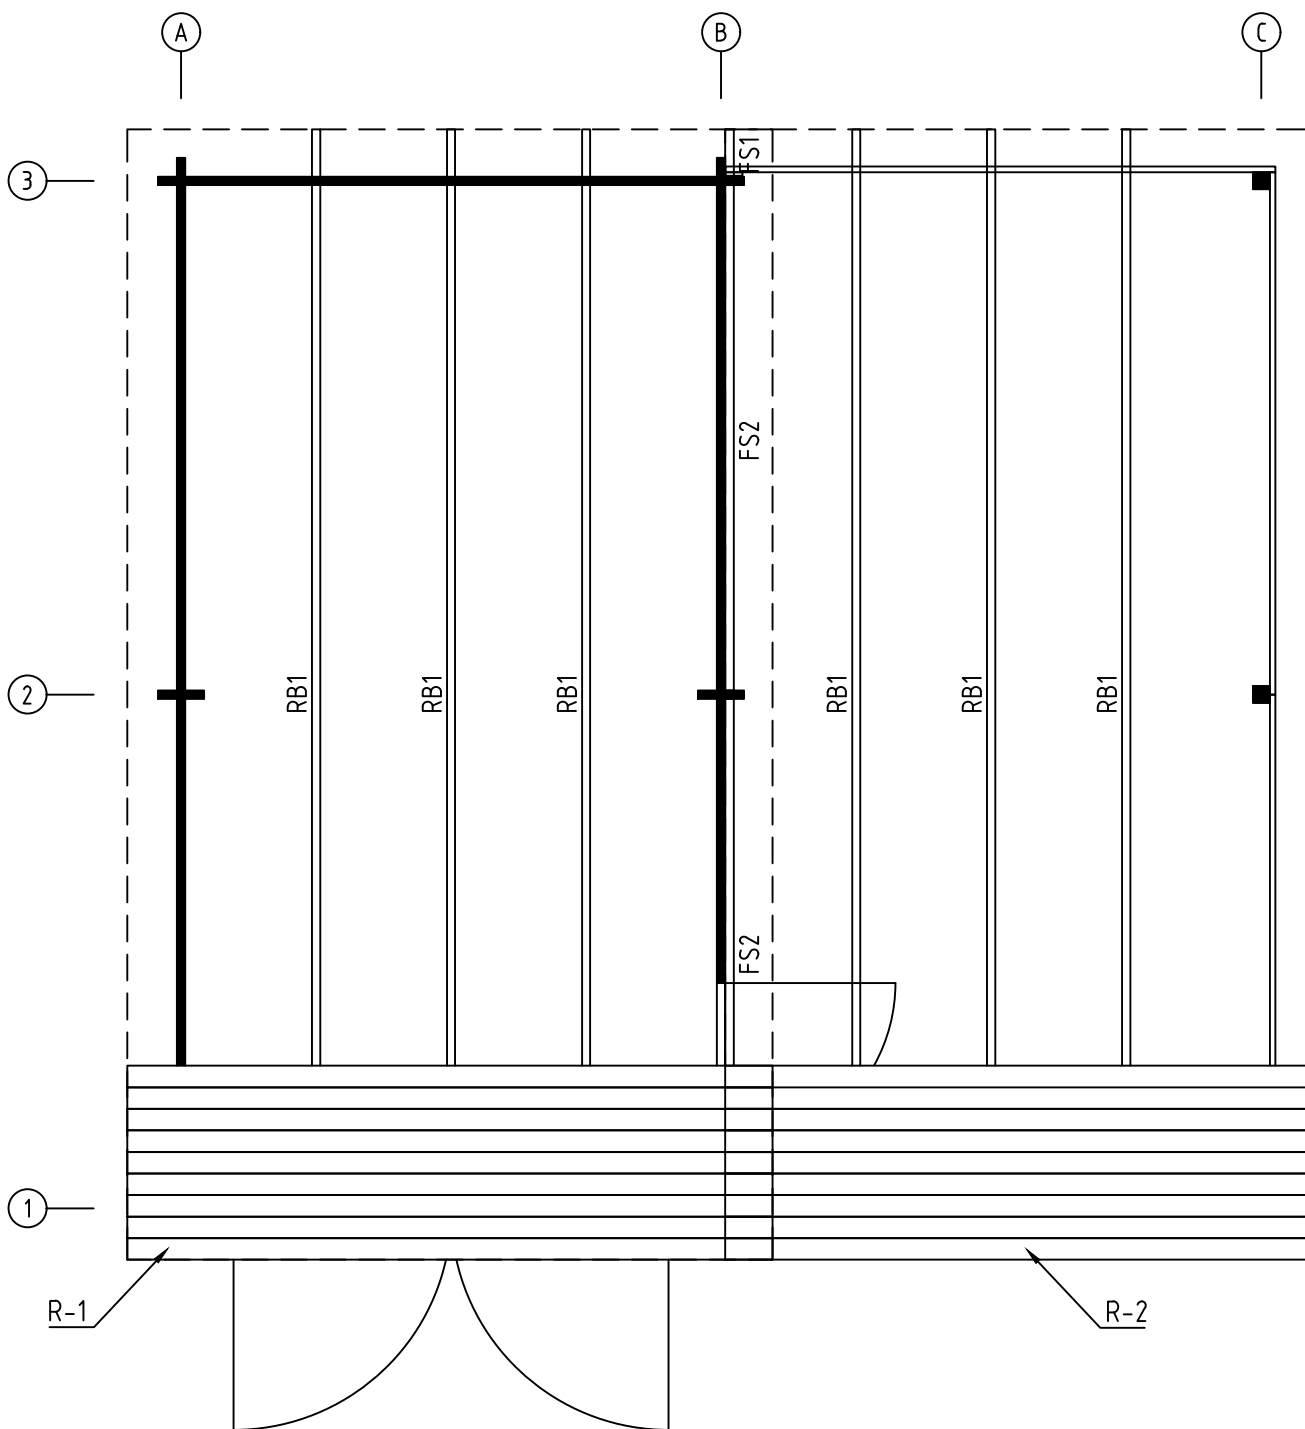


Name-Name-Nom 4417581		Page-Seite-Page 4
View-Aussicht-Vue ROOF PLAN-DACH-PLAN-PLAN DU TOIT		Scale-Maßstab-Echelle 1:40
Material-Material-Matériau 44x135		Date-Datum-Date 07.09.2021
Drafter-Zeichner-Rédacteur EJ	File	

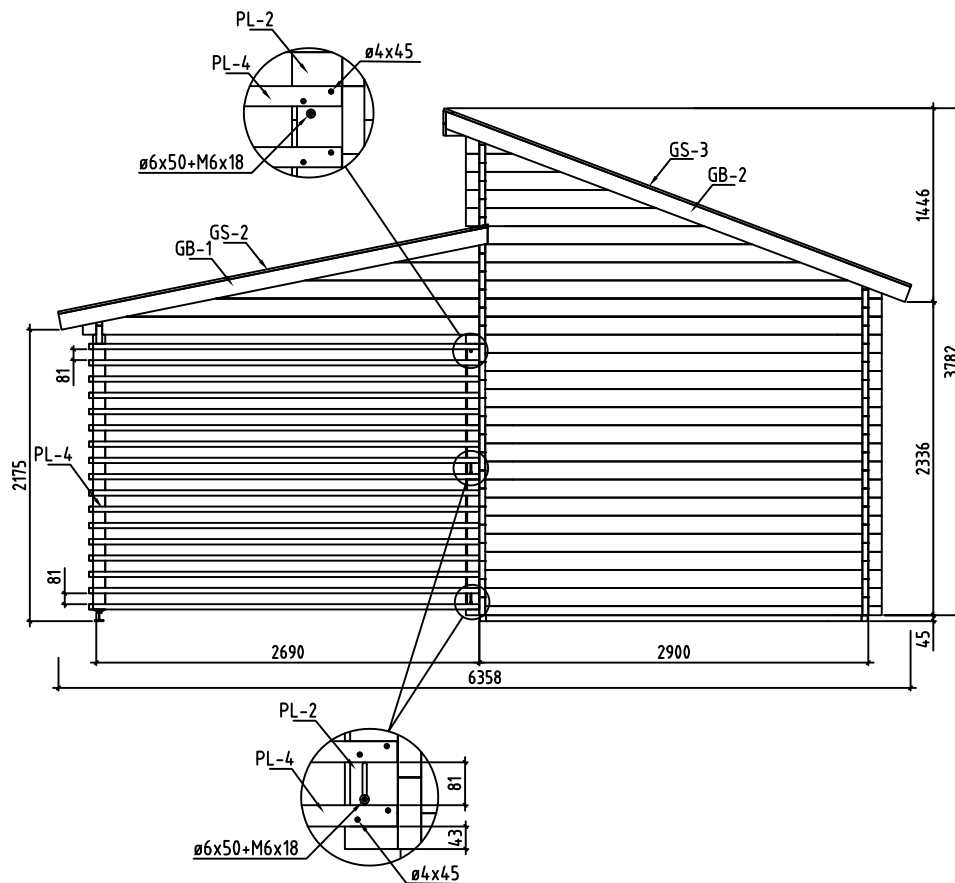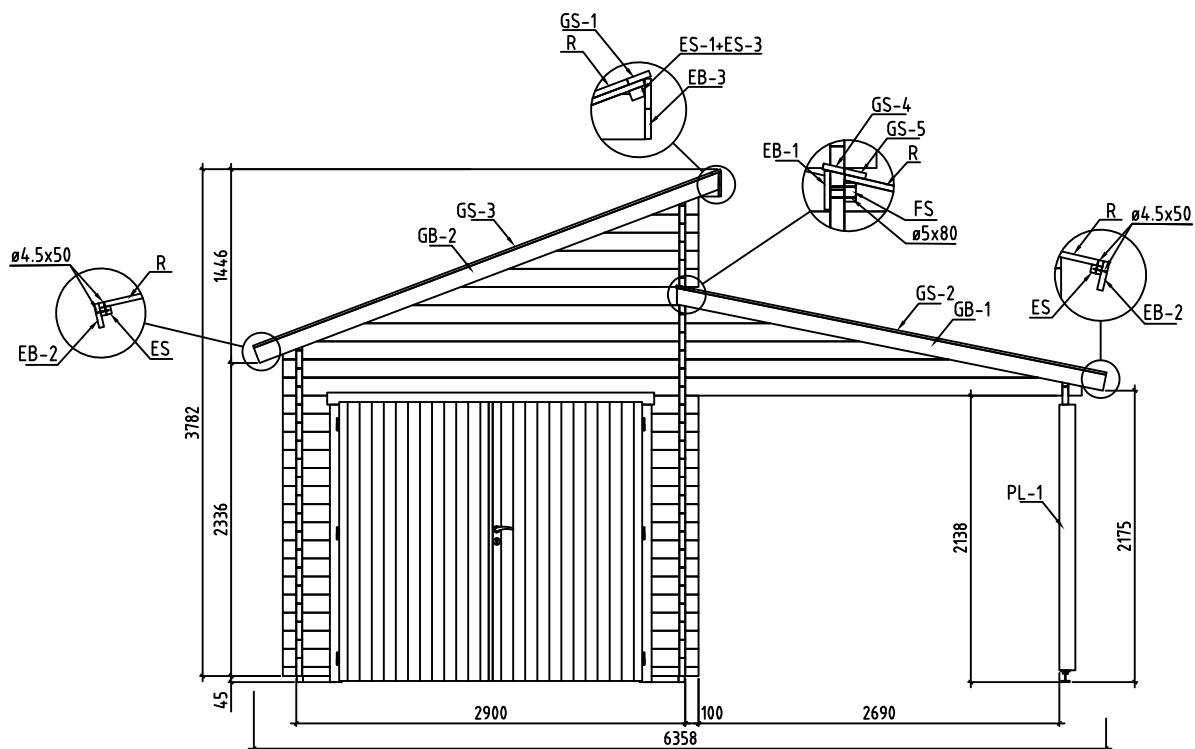


Name-Name-Nom	4417581	Page-Seite-Page	5
View-Aussicht-Vue	VIEWS-ANSICHTEN-VUE DES MURS	Scale-Maßstab-Echelle	1:40
Material-Material-Matériau	4.4x13.5	Date-Datum-Date	07.09.2021
Drafter-Zeichner-Rédacteur	EJ	File	

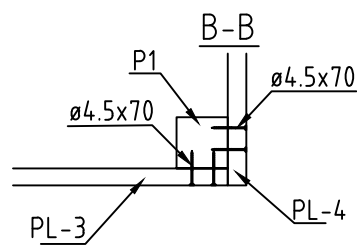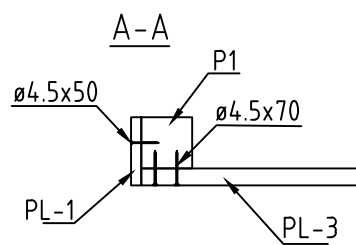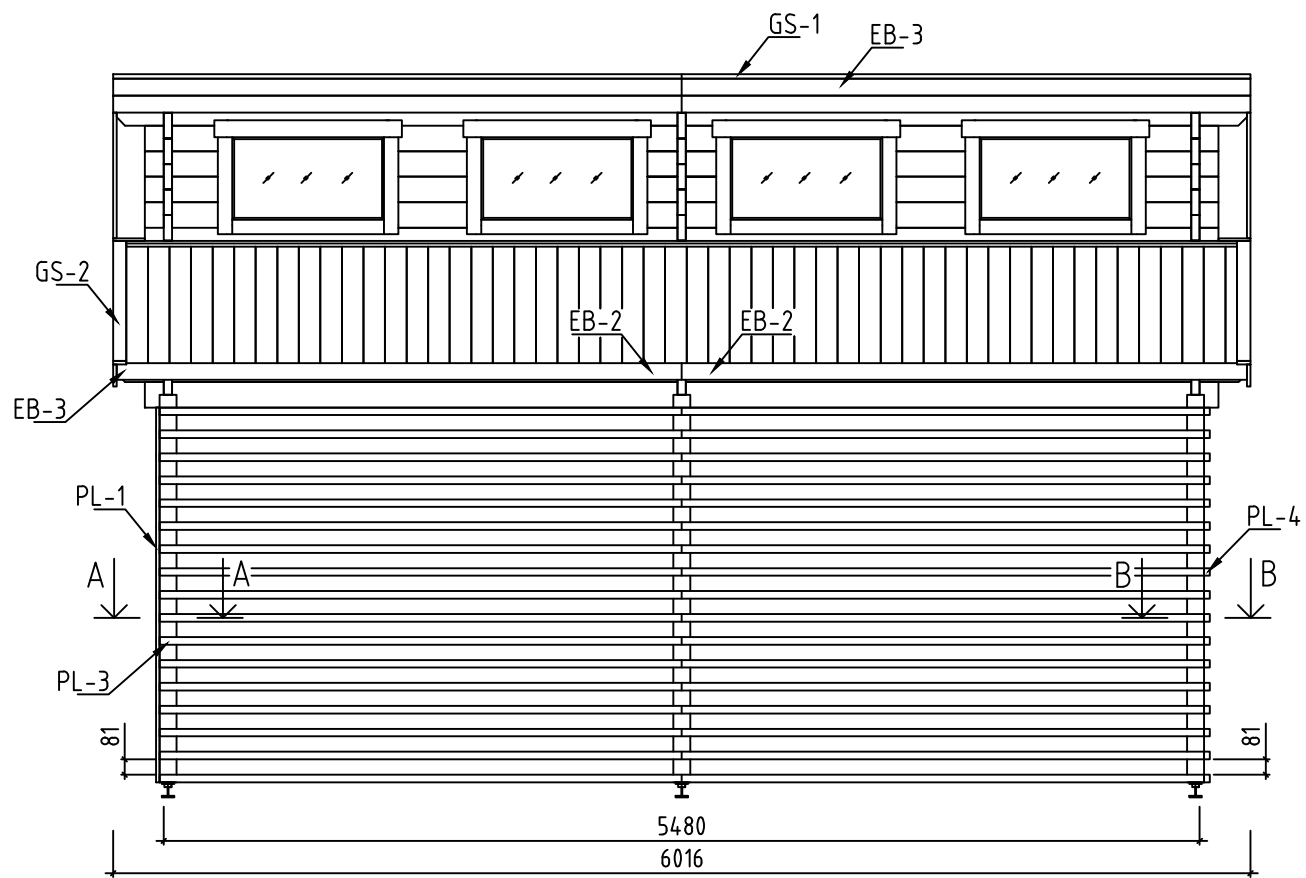


Name-Name-Nom 4 417581		Page-Seite-Page 6
View-Aussicht-Vue VIEWS-ANSICHTEN-VUE DES MURS		Scale-Maßstab-Echelle 1:40
Material-Material-Matériau 4.4x13.5		Date-Datum-Date 07.09.2021
Drafter-Zeichner-Rédacteur EJ	File	

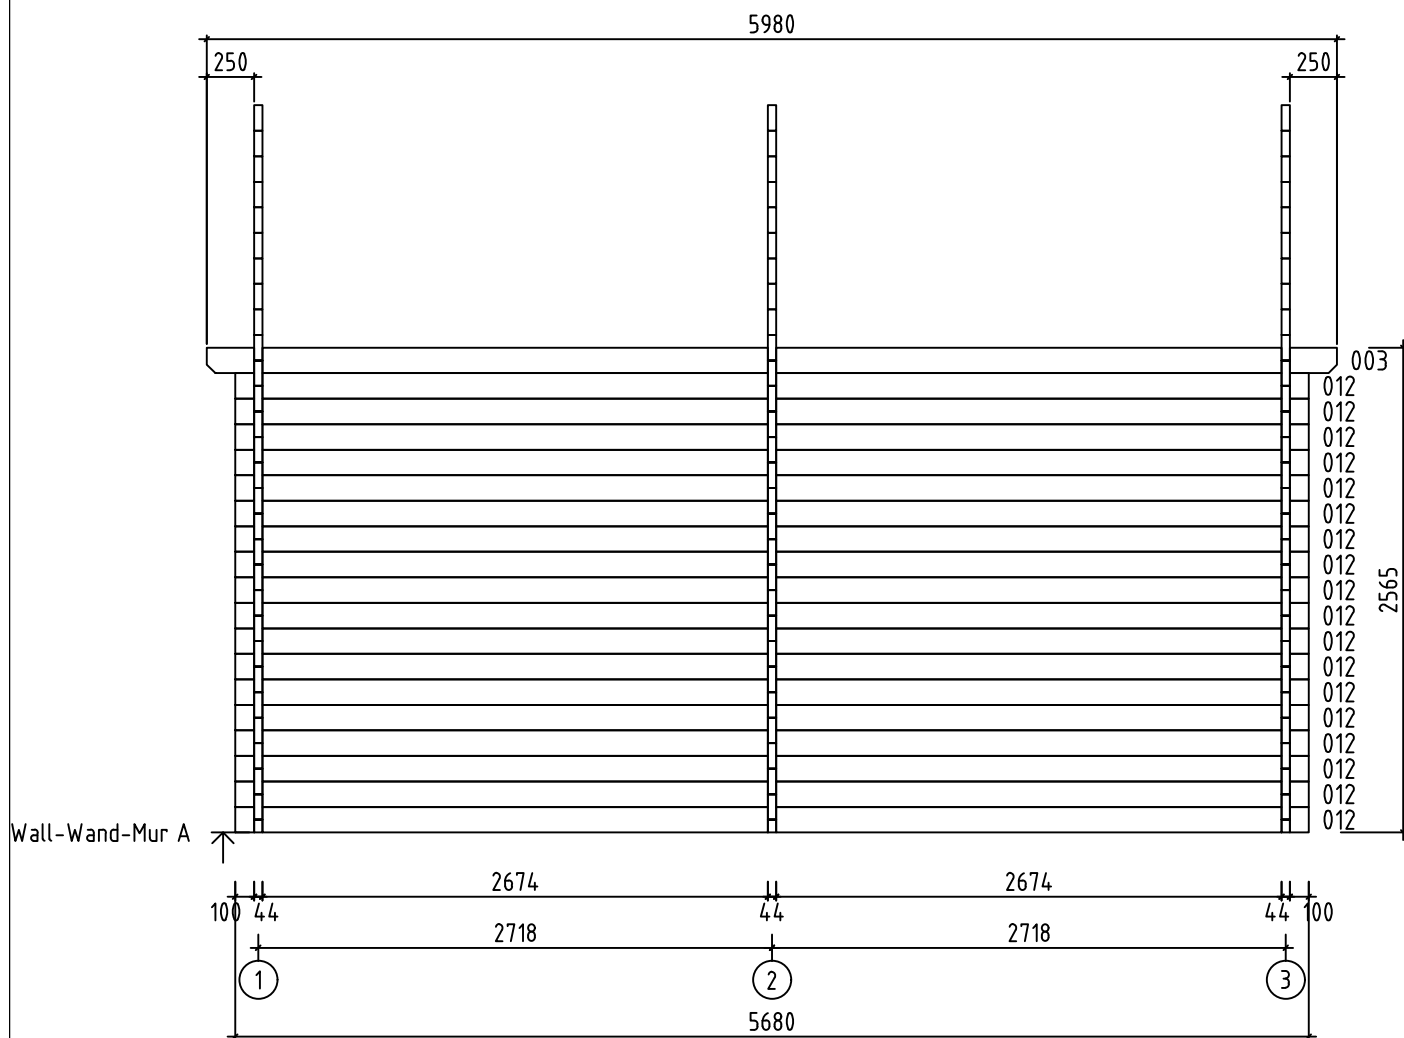


Name-Name-Nom	4417581	Page-Seite-Page	7
View-Aussicht-Vue	Wall-Wand-Mur A	Scale-Maßstab-Echelle	1:40
Material-Material-Matériel	4.4x13.5	Date-Datum-Date	07.09.2021
Drafter-Zeichner-Rédacteur	EJ	File	

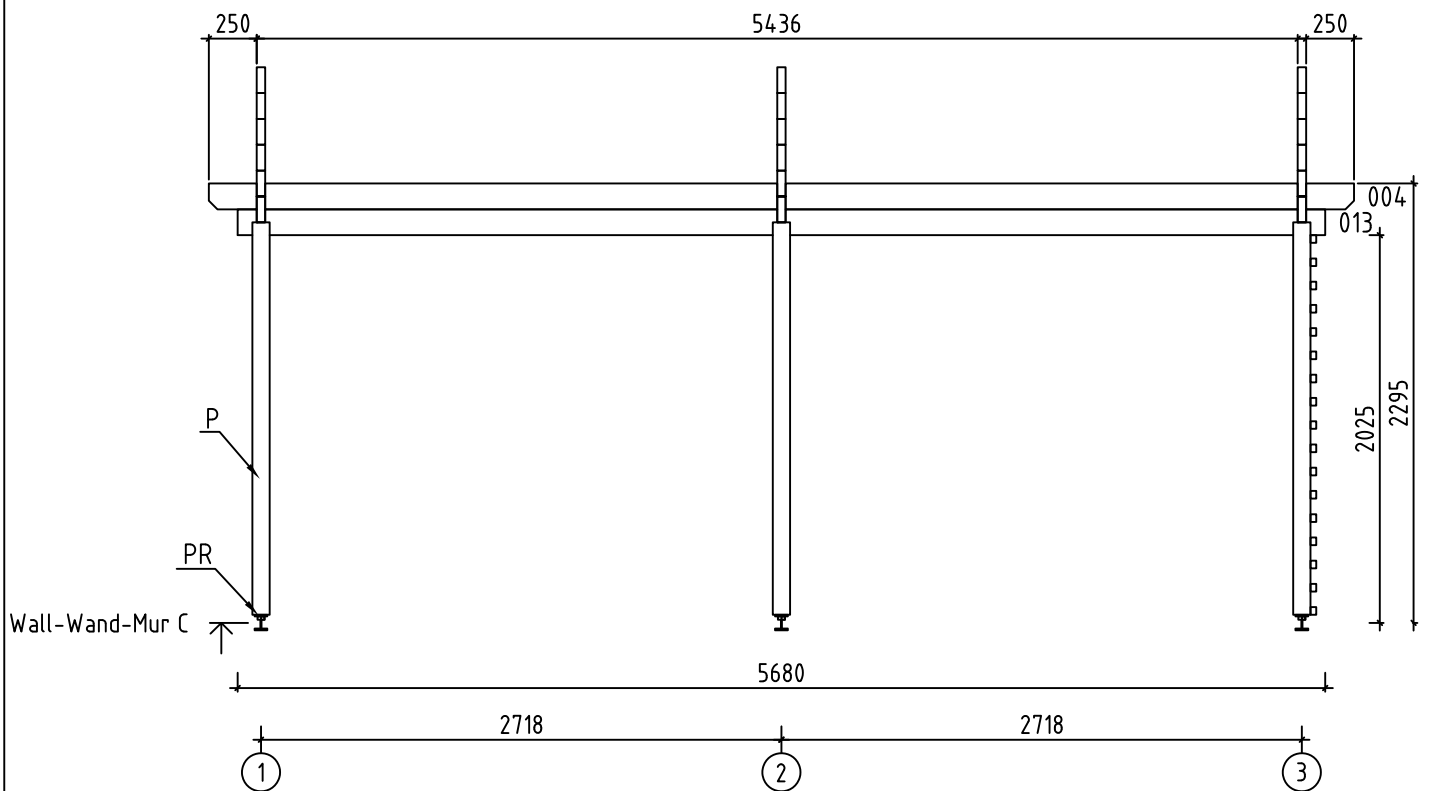


Name-Name-Nom 4 417581		Page-Seite-Page 9
View-Aussicht-Vue Wall-Wand-Mur B		Scale-Maßstab-Echelle 1:40
Material-Material-Matériel 4.4x13.5		Date-Datum-Date 07.09.2021
Drafter-Zeichner-Rédacteur EJ	File	

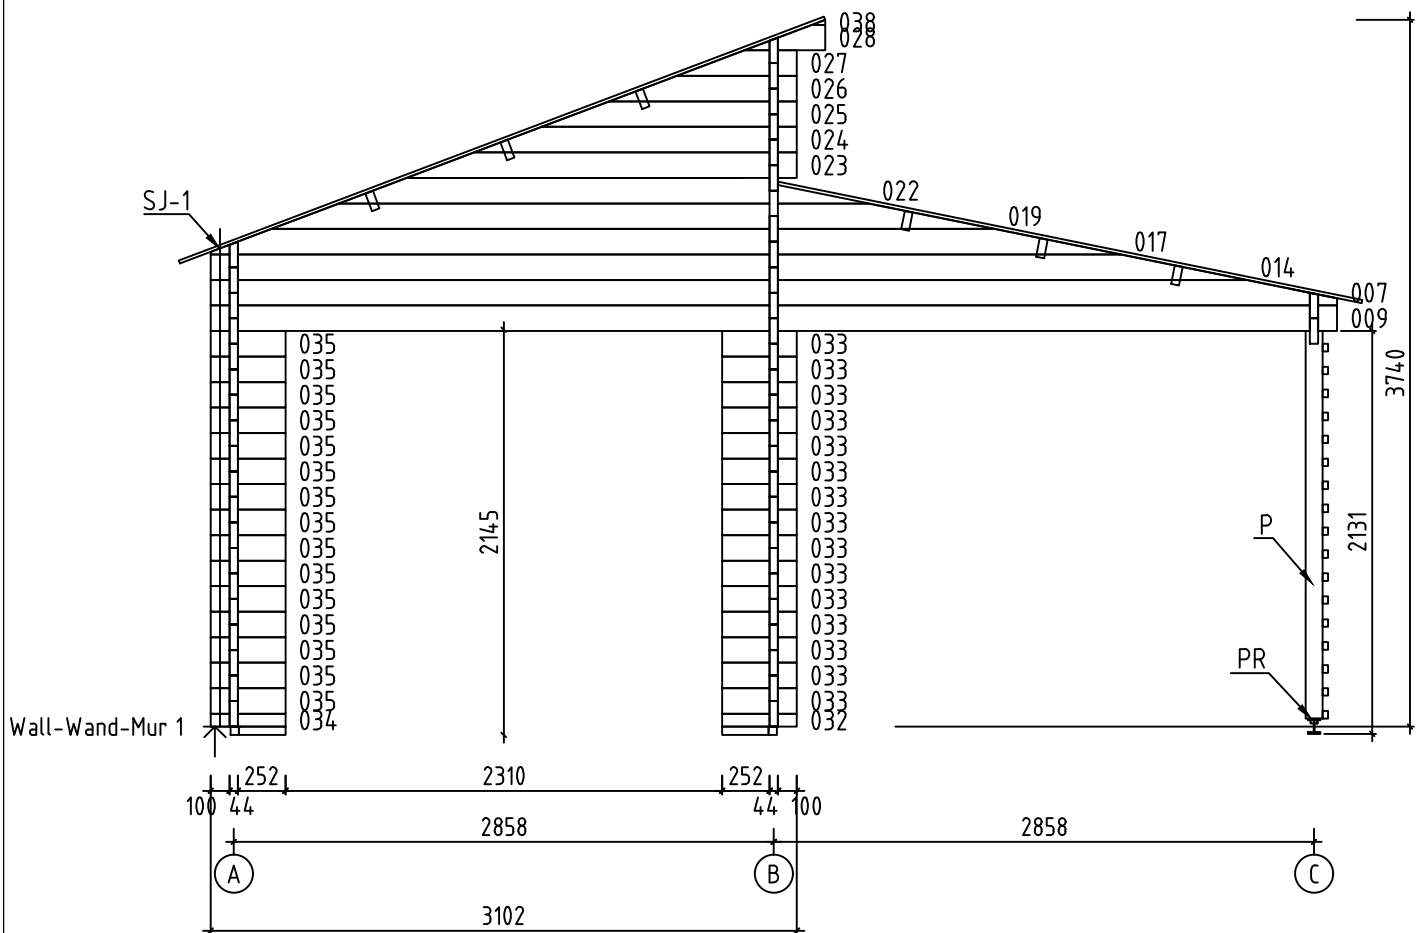















Name-Name-Nom	4417581	Page-Seite-Page	10
View-Aussicht-Vue	Wall-Wand-Mur 1	Scale-Maßstab-Echelle	1:40
Material-Material-Matériel	4.4x13.5	Date-Datum-Date	07.09.2021
Drafter-Zeichner-Rédacteur	EJ	File	

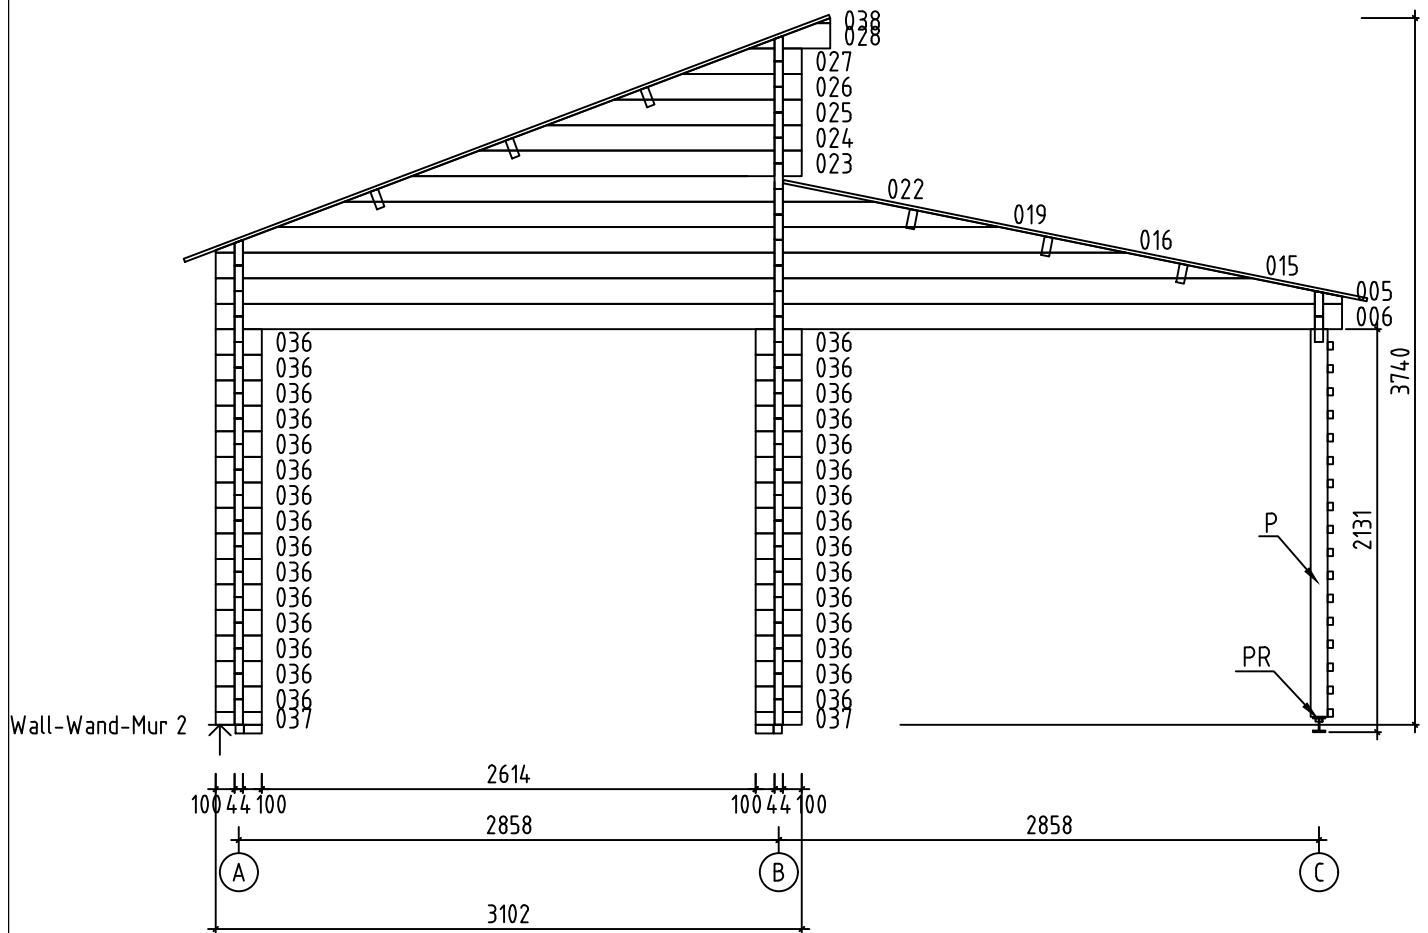











Name-Name-Nom	4417581	Page-Seite-Page	11
View-Aussicht-Vue	Wall-Wand-Mur 2	Scale-Maßstab-Echelle	1:40
Material-Material-Matériel	4.4x13.5	Date-Datum-Date	07.09.2021
Drafter-Zeichner-Rédacteur	EJ	File	








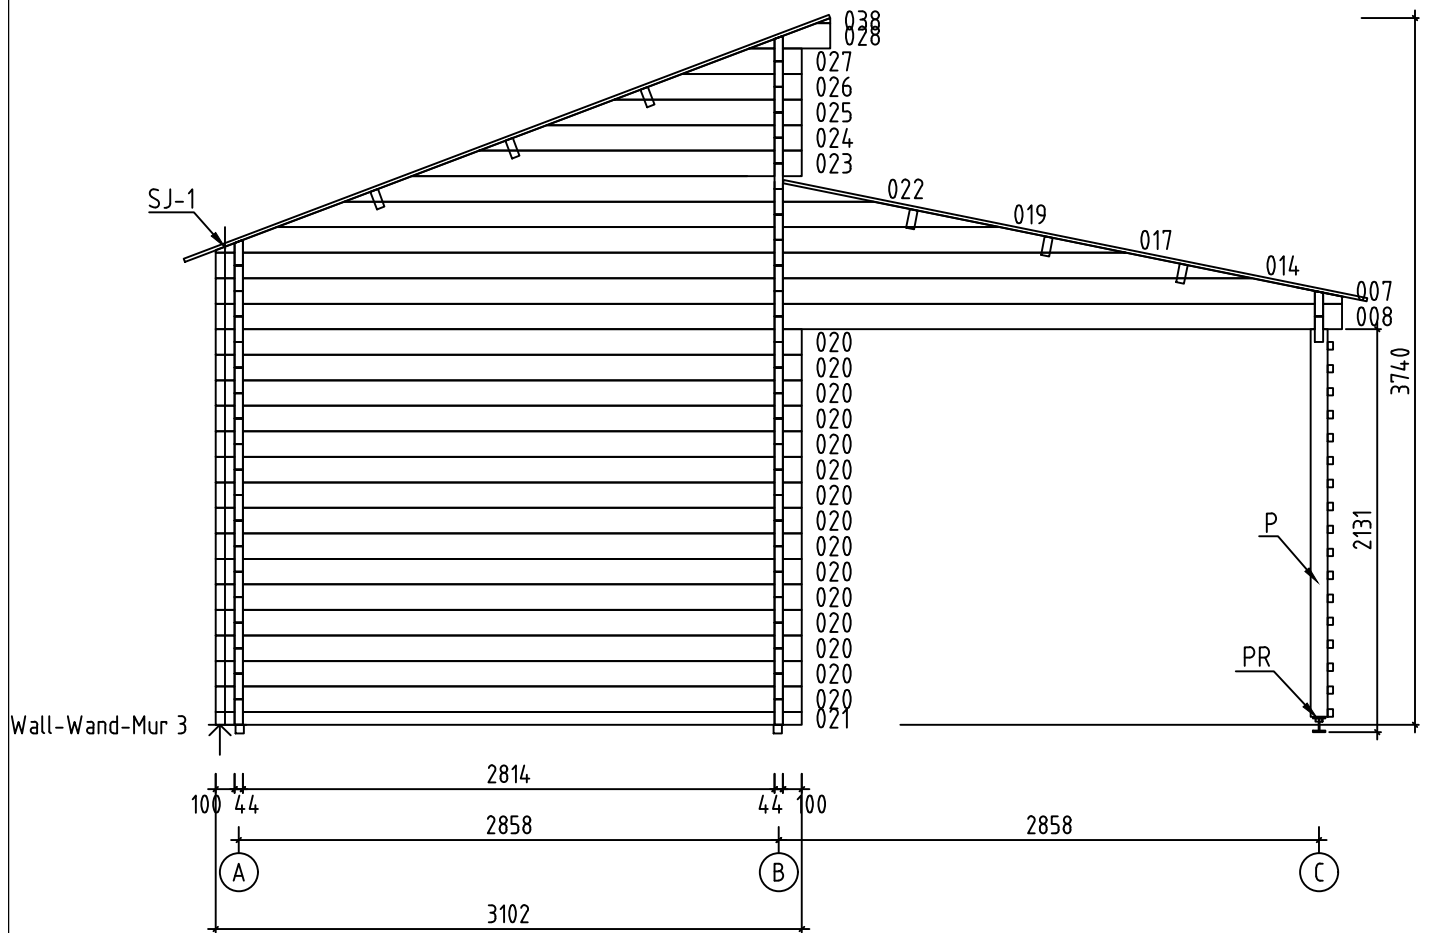


Name-Name-Nom	4417581	Page-Seite-Page	12
View-Aussicht-Vue	Wall-Wand-Mur 3	Scale-Maßstab-Echelle	1:40
Material-Material-Matériel	4.4x13.5	Date-Datum-Date	07.09.2021
Drafter-Zeichner-Rédacteur	EJ	File	

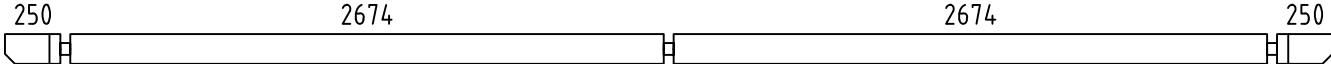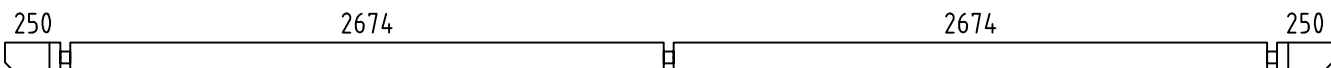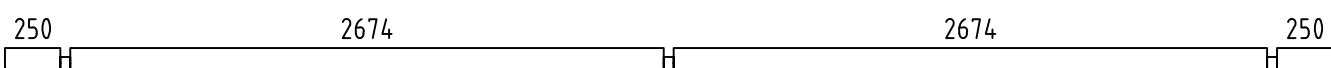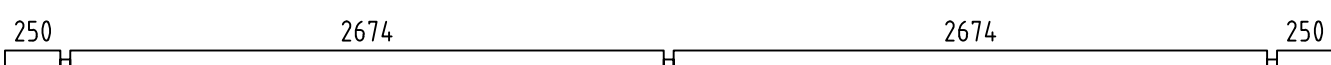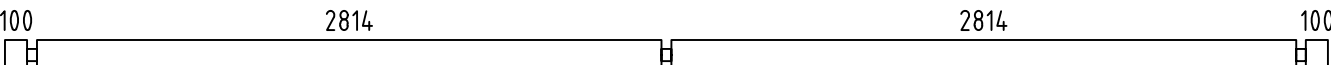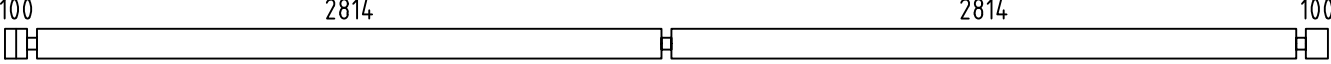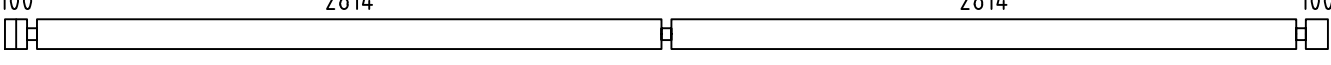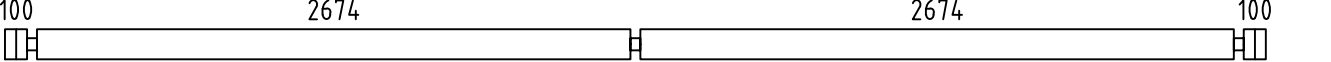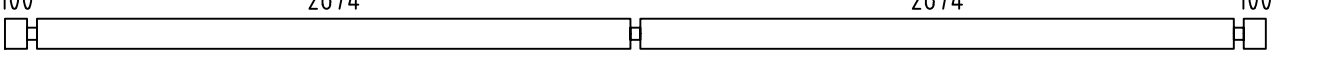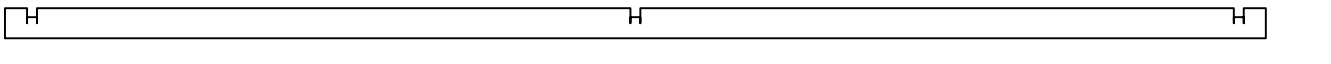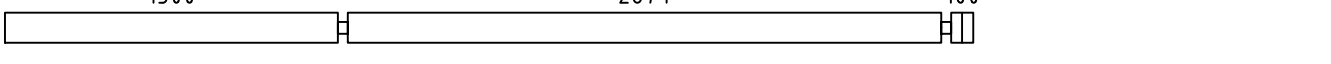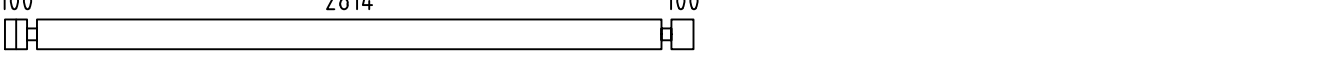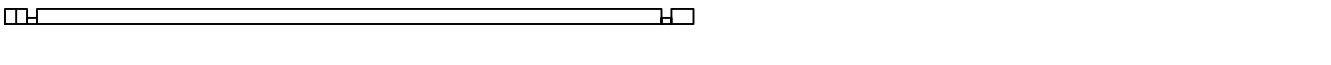 Pos	4417581 Piec ie list - St ü ckliste - Liste des pieces		Q.	P (mm)	L (mm)
001			1	44x135	5980
002			1	44x135	5980
003			1	44x135	5980
004			1	44x135	5980
006			1	44x135	5960
008			1	44x135	5960
009			1	44x135	5960
010			1	44x135	5960
011			5	44x135	5680
012			18	44x135	5680
013			1	44x135	5680
018			16	44x135	4362
020			15	44x135	3102
021			1	44x68	3102
029			4	44x135	408
030			8	44x135	408
031			24	44x135	408
032			1	44x68	396
033			15	44x135	396
034			1	44x68	396
035			15	44x135	396
036			30	44x135	244
037			2	44x68	244
Name-Name-Nom 4417581			Date-Datum-Date 07.09.2021		Page-Seite-Page 1/4

Pos	4417581 Piece list - Stückliste - Liste des pieces	Q.	P (mm)	L (mm)
W1-1 W3-1		1 1		
W2-1		1		
FBI1	FOUNDATION - FUNDAMENT - FONDATION (IMM) 	2	45x45	5470
FBI2	FOUNDATION - FUNDAMENT - FONDATION (IMM) 	1	45x45	2802
FBI4	FOUNDATION - FUNDAMENT - FONDATION (IMM) 	2	45x45	246
FBI3	FOUNDATION - FUNDAMENT - FONDATION (IMM) 	2	45x45	94
FS2	FIXING SLAT-BEFESTIGUNGSLEISTE 	2	45x70	2674
FS1	FIXING SLAT-BEFESTIGUNGSLEISTE 	2	45x70	250
P1	POST - PFOSTEN - POTEAU 	3	90x90	2050
RB1	ROOF BEAM - DACHBALKEN - PANNE DE TOIT 	6	43x140	5980
R-1	ROOF BOARDS - DACHBRETTER - VOLIGES or-oder-ou	68+1 53+1	88x18 114x18	3650
R-2	ROOF BOARDS - DACHBRETTER - VOLIGES or-oder-ou	68+1 53+1	88x18 114x18	3150
GB-1	GABLE MOULDING - GIEBELLEISTE - PLANCHE DE RIVE 	2	18x120	3267
GB-2	GABLE MOULDING - GIEBELLEISTE - PLANCHE DE RIVE 	2	18x120	3707
PL-1	COVERING BOARD - DECKENLEISTEN - PROFILS DE FINITION 	1	18x120	1983
PL-2	COVERING BOARD - DECKENLEISTEN PROFILS DE FINITION 	1	18x90	1983
PL-3	LATTICE - SICHTSCHUTZZAUN - BRISE-VUE 	34	30x40	2763
PL-4	LATTICE - SICHTSCHUTZZAUN - BRISE-VUE 	17	30x40	2910
EB-1	EAVES BOARD - TRAUFBRETT - BANDEAU DE TOIT 	2	18x120	250
Name-Name-Nom 4417581		Date-Datum-Date 07.09.2021		Page-Seite-Page 2/4

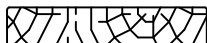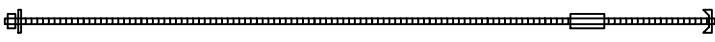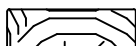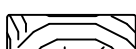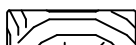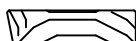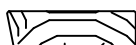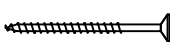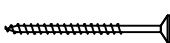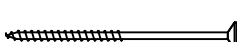Pos	4417581 Piece list - Stückliste - Liste des pieces		Q.	P (mm)	L (mm)
EB-2	EAVES BOARD - TRAUFBRETT - BANDEAU DE TOIT		4	18x90	2990
EB-3	EAVES BOARD - TRAUFBRETT - BANDEAU DE TOIT		4	18x90	3010
ES-1	ROOF EDGE REINFORCEMENT - DACHRANDVERSTÄRKUNG - CORNIERE DE RENFORT DE BORD DE TOIT		2	30x40	250
ES-2	ROOF EDGE REINFORCEMENT - DACHRANDVERSTÄRKUNG - CORNIERE DE RENFORT DE BORD DE TOIT		2	30x40	1993
ES-3	ROOF EDGE REINFORCEMENT - DACHRANDVERSTÄRKUNG - CORNIERE DE RENFORT DE BORD DE TOIT		2	30x40	2674
ES-4	ROOF EDGE REINFORCEMENT - DACHRANDVERSTÄRKUNG - CORNIERE DE RENFORT DE BORD DE TOIT		2	30x40	3986
SJ-1	TREADED ROD M10 - GEWINDESTANGE M10 TIGE FILETÉE M10		2		2560
SJ-2	TREADED ROD M10 - GEWINDESTANGE M10 TIGE FILETÉE M10		2		3675
GS-1	ROOFING FELT FILLET - DACHPAPPENLEISTE - BAGUETTE DE FIXATION DU FEUTRE BITUMEUX		2	18x70	3010
GS-2	ROOFING FELT FILLET - DACHPAPPENLEISTE - BAGUETTE DE FIXATION DU FEUTRE BITUMEUX		2	18x70	3274
GS-3	ROOFING FELT FILLET - DACHPAPPENLEISTE - BAGUETTE DE FIXATION DU FEUTRE BITUMEUX		2	18x70	3657
GS-4	ROOFING FELT FILLET - DACHPAPPENLEISTE - BAGUETTE DE FIXATION DU FEUTRE BITUMEUX		2	18x70	98
GS-5	ROOFING FELT FILLET - DACHPAPPENLEISTE - BAGUETTE DE FIXATION DU FEUTRE BITUMEUX		2	18x70	2938
HS	SCREW FOR COVERING BOARD (PL-1)- SCHRAUBEN FÜR DECKENLEISTEN (PL-1) VIS POUR PROFILS DE FINITION PL-1		6	ø4.5x50	
HS	SCREW FOR GABLE MOULDING - SCHRAUBEN FÜR GIEBELLEISTE - VIS DE FIXATION POUR PLANCHE DE RIVE		48	ø4.5x50	
HS	SCREW FOR POST - SCHRAUBEN FÜR PFOSTEN - VIS DE FIXATION DES POTEAUX		6	ø4.5x50	
HS	SCREW FOR EAVES BOARDS - SCHRAUBEN FÜR TRAUFBRETT - VIS DE FIXATION POUR BANDEAU DE TOIT		62	ø4.5x50	
HS	SCREW FOR ROOF EDGE REINFORCEMENT - SCHRAUBEN FÜR DACHRANDVERSTÄRKUNG - VIS POUR RENFORT DE BORD DE TOIT		44	ø4.5x50	
HS	SCREW FOR POST HEIGHT ADJUSTMENT - SCHRAUBEN FÜR REGULIERUNGSSCHRAUBE FÜR PFOSTEN - VIS DE FIXATION DE SUPPORT RÉGLABLE DE POTEAU		24	ø4.5x50	
HS	SCREW FOR ROOFING FELT FILLET - SCHRAUBEN FÜR DACHPAPPENLEISTE - VIS POUR BAGUETTE FIXATION FEUTRE BITUMEUX		62	ø4.5x50	
HS	SCREW FOR COVERING LATTICE (PL)- SCHRAUBEN FÜR SICHTSCHUTZZAUN (PL) VIS POUR BRISE-VUE (PL)		170	ø4.5x70	
HS	SCREW FOR FIXING SLAT (FS)- SCHRAUBEN FÜR BEFESTIGUNGSLEISTE (FS) VIS POUR Pos. FS		18	ø4.5x80	
HS	SCREW FOR FUNDAMENT (FBI) - SCHRAUBEN ZUR BEFISTIGUNG FUNDAMENT (FBI) - VIS POUR FONDATION (FBI)		8	ø4.5x90	
HS	SCREW FOR COVERING LATTICE (PL)- SCHRAUBEN FÜR SICHTSCHUTZZAUN (PL) VIS POUR BRISE-VUE (PL)		34	ø4x45	
HS	SCREW FOR 1. WALL BEAM - SCHRAUBE FÜR 1. BOHLENREIHE - VIS DE FIXATION DES FONDATIONS		13	ø5x120	
Name-Name-Nom 4417581		Date-Datum-Date 07.09.2021	Page-Seite-Page 3/4		

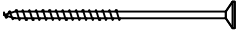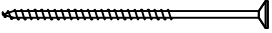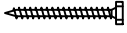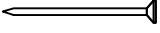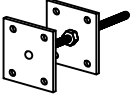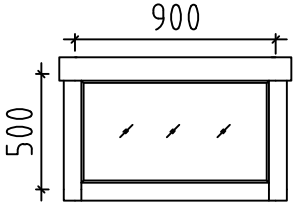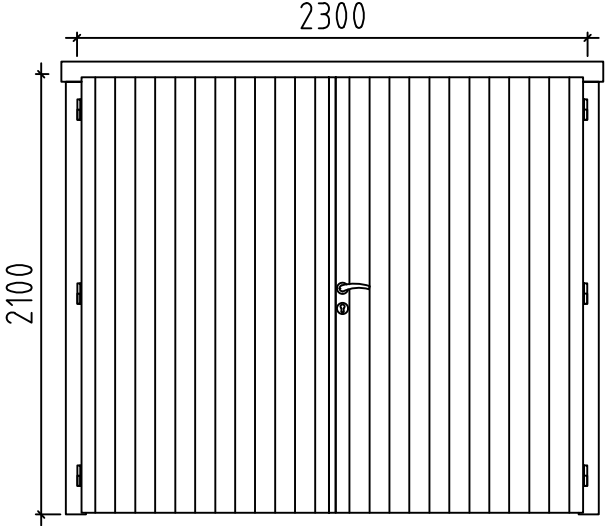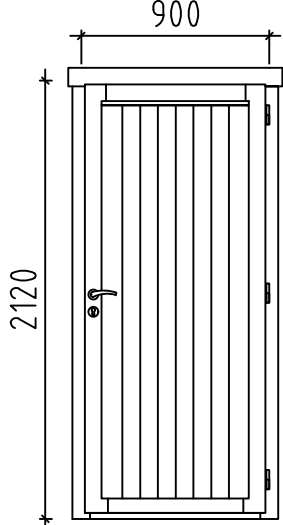Pos	4417581 Piece list - Stückliste - Liste des pieces	Q.	P (mm)	L (mm)
HS	SCREW FOR GABLE - SCHRAUBEN FÜR GIEBEL - VIS POUR FIXATION DES PIGNONS 	51	ø5x120	
HS	SCREW FOR ROOF BEAMS - SCHRAUBEN FÜR DACHBALKEN - VIS POUR PANNE DE TOIT 	24	ø6x160	
HS	SCREW FOR COVERING BOARD (PL-2) - SCHRAUBE FÜR DECKENLEISTEN (PL-2) VIS POUR PROFILS DE FINITION (PL-2) 	3	ø6x50	
NF	ZN NAIL FOR ROOF BOARDS - ZN NÄGEL FÜR DACHBRETTER - CLOUS POUR VOLIGES 	1380	ø2.5x60	
HB	HAMMER BLOCK - SCHLAGHOLZ - CALLE DE FRAPPE 	2		
SM6	WASHER FOR COVERING BOARD (PL-2) - DICHTSCHEIBE FÜR DECKENLEISTEN (PL-2) RONDELLE POUR PROFILS DE FINITION (PL-2) 	3	M6x18	
PR	POST HEIGHT ADJUSTMENT - REGULIERUNGSSCHRAUBE FÜR PFOSTEN - SUPPORT RÉGLABLE DE POTEAU 	3		
	WINDOW-FENSTER-FENETRE, AST ISO 	C 4	900x500	
	DOOR-TÜR-PORTE, AST PRE 	R 1	2300x2100	
	DOOR-TÜR-PORTE, AST PRE 	R 1	900x2120	
Name-Name-Nom 4417581		Date-Datum-Date 07.09.2021		Page-Seite-Page 4/4