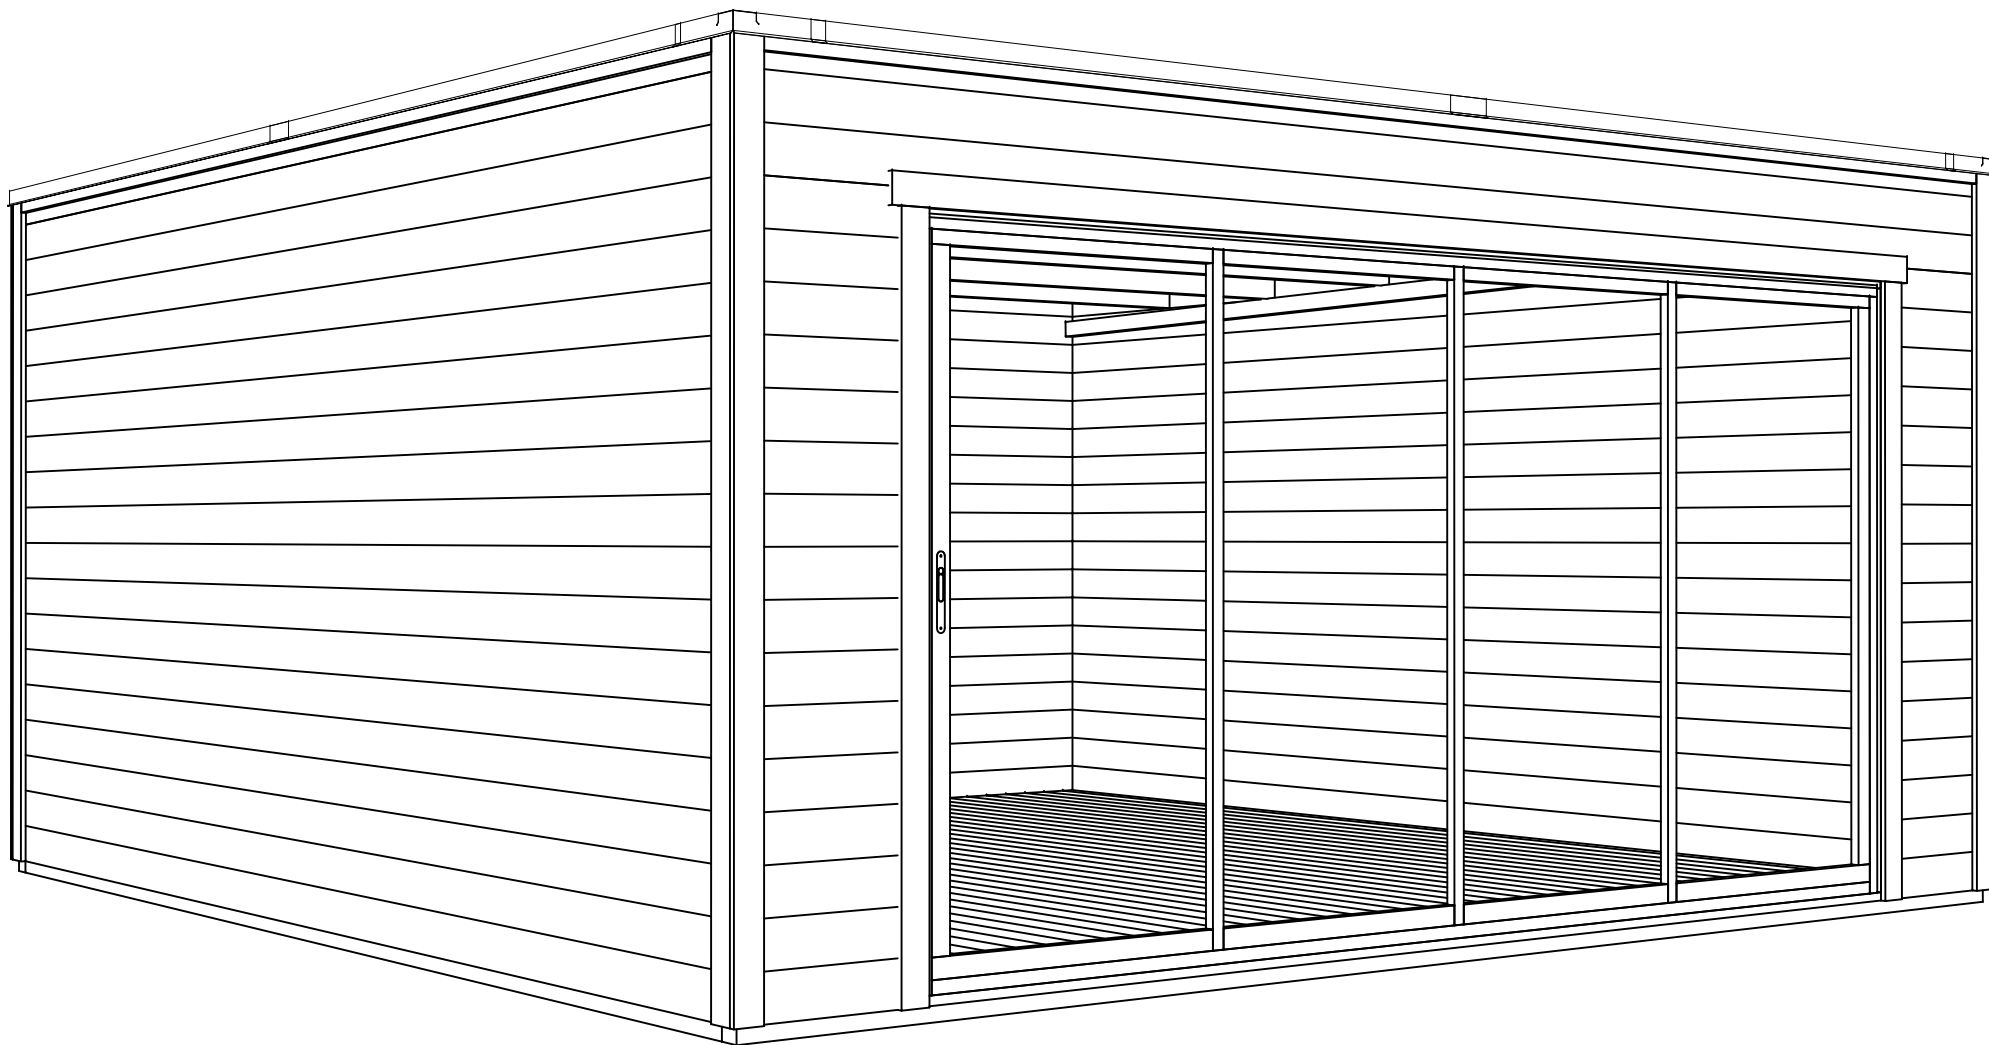
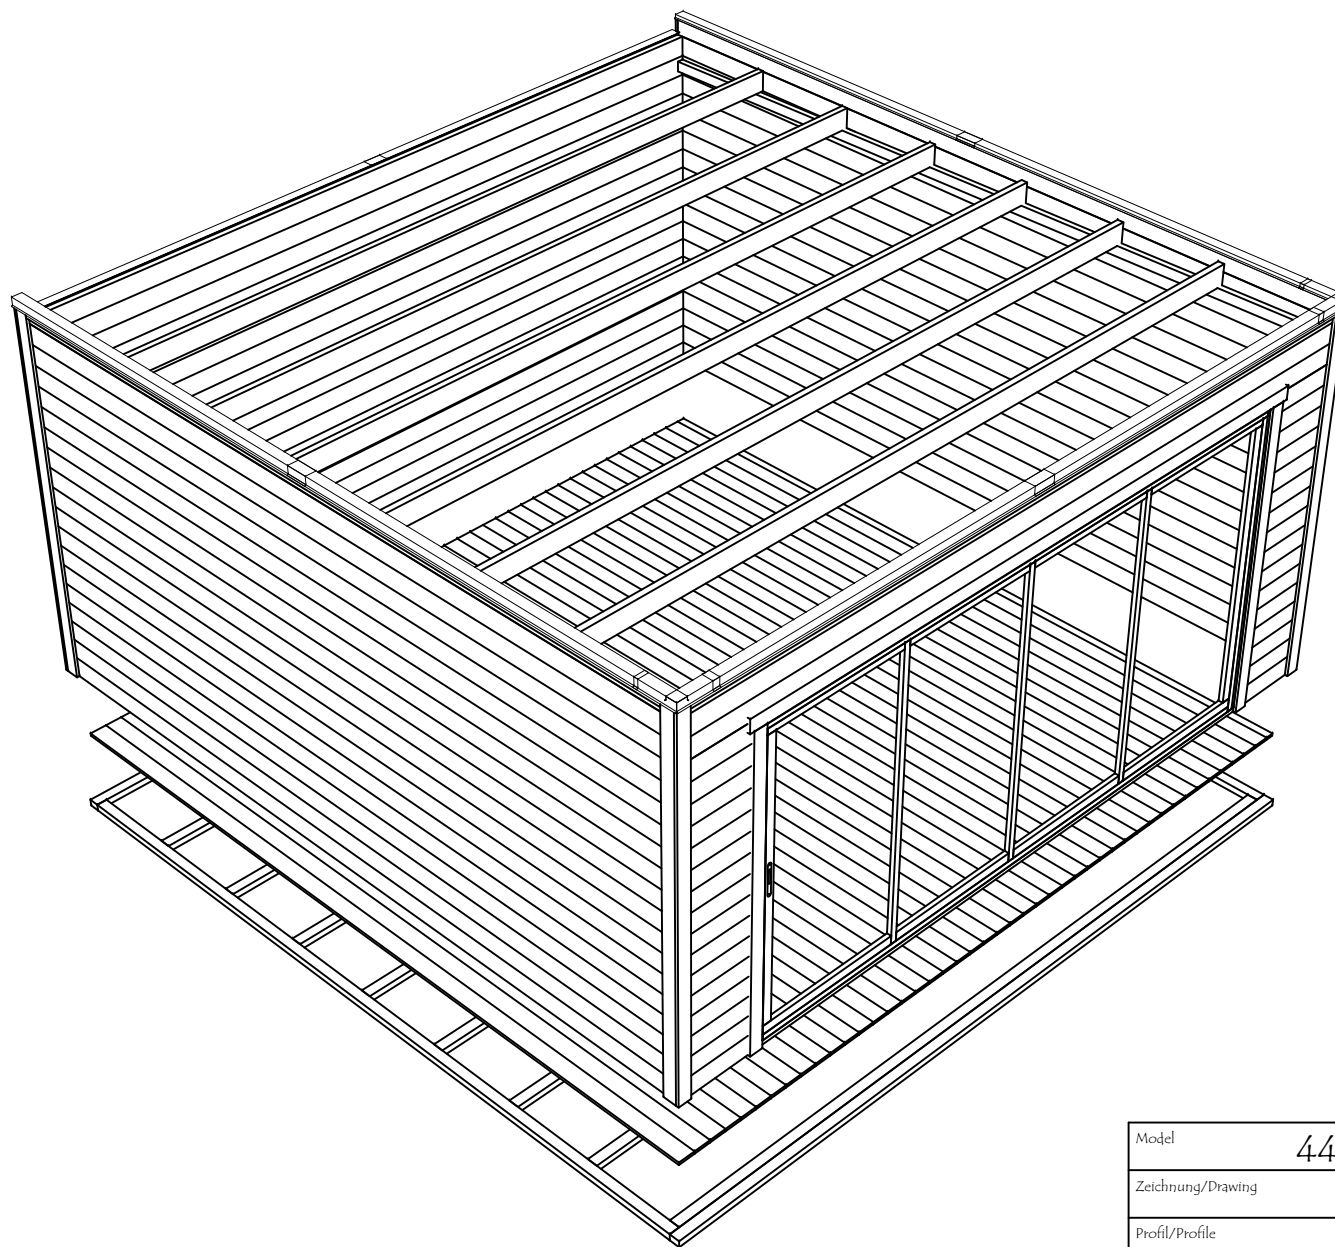
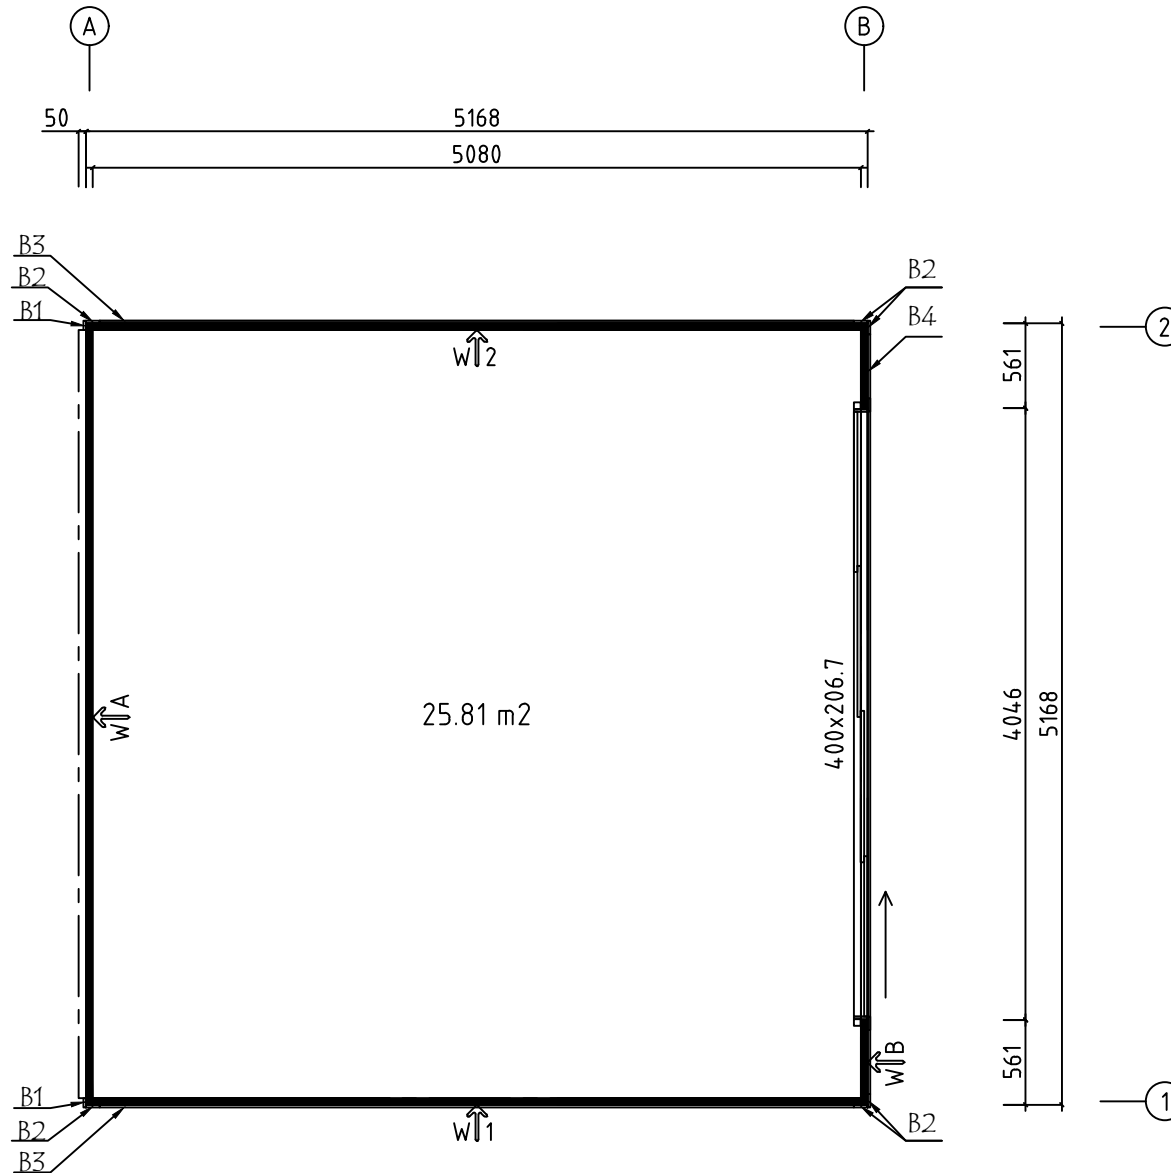







Model	4405330	Seite/Page	1
Zeichnung/Drawing	3D	Maßstab/Scale	
Profil/Profile	44x135	Datum/Date	01.09.2023
Zeichner/Drafter	SRM	File	4405330.dwg



Model	4405330	Seite/Page	2
Zeichnung/Drawing	3D	Maßstab/Scale	
Profil/Profile	44x135	Datum/Date	01.09.2023
Zeichner/Drafter	SRM	File	4405330.dwg



Model	4405330	Seite/Page	3
Zeichnung/Drawing	GRUNDPLAN - GROUNDPLAN	Maßstab/Scale	1:50
Profil/Profile	44x135	Datum/Date	01.09.2023
Zeichner/Drafter	SRM	File	4405330.dwg

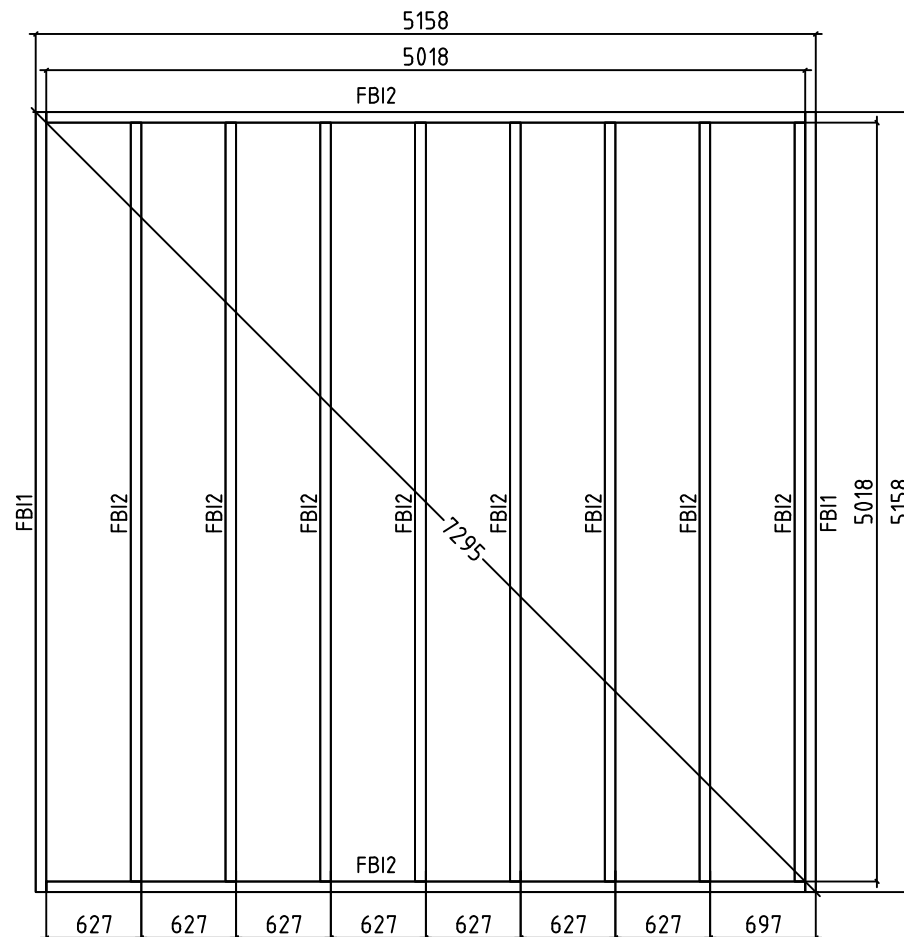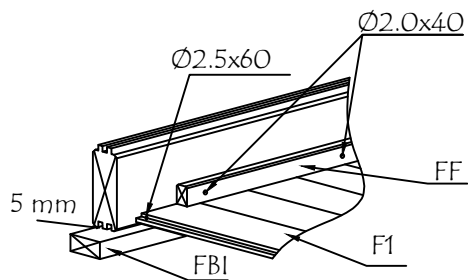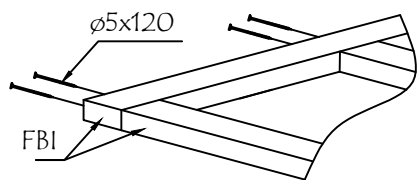

Model	4405330	Seite/Page	4
Zeichnung/Drawing	FUNDAMENTHOLZ (IMM) - FOUNDATION BEAM (IMM)	Maßstab/Scale	1:50
Profil/Profile	70x45	Datum/Date	01.09.2023
Zeichner/Drafter	SRM	File	4405330.dwg

A


B

2

F-1
5080


RA1

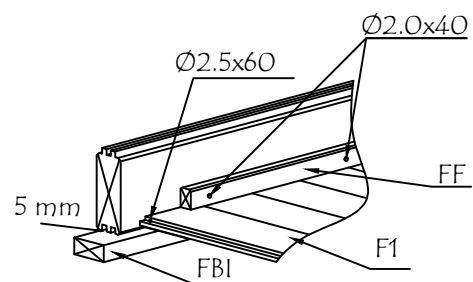1






Fussbodenbretter verlegen vor Montage von ALU- Türen
Lay floor boards before installing doors


Model	4405330	Seite/Page	5
Zeichnung/Drawing	FUSSBODENBRETTER-FLOOR BOARDS	Maßstab/Scale	1:50
Profil/Profile	114x18 oder - or 88x18	Datum/Date	01.09.2023
Zeichner/Drafter	SRM	File	4405330.dwg

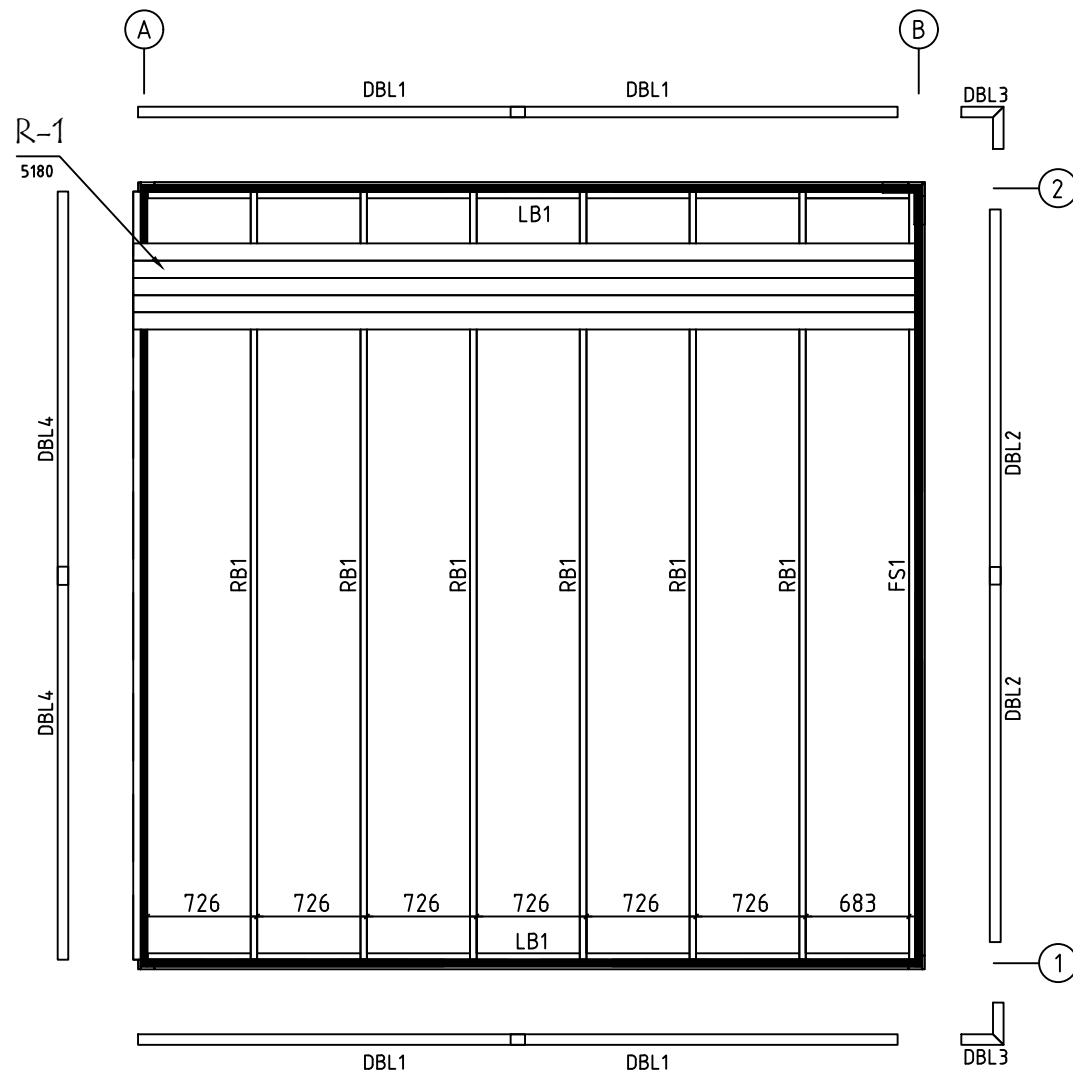


Model	4405330	Seite/Page	6
Zeichnung/Drawing	DACH-PLAN - ROOF PLAN	Maßstab/Scale	1:50
Profil/Profile	114x18oder-or 88x18/ 43x140 / 43x43	Datum/Date	01.09.2023
Zeichner/Drafter	SRM	File	4405330.dwg

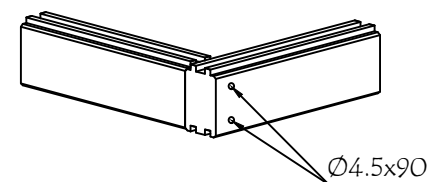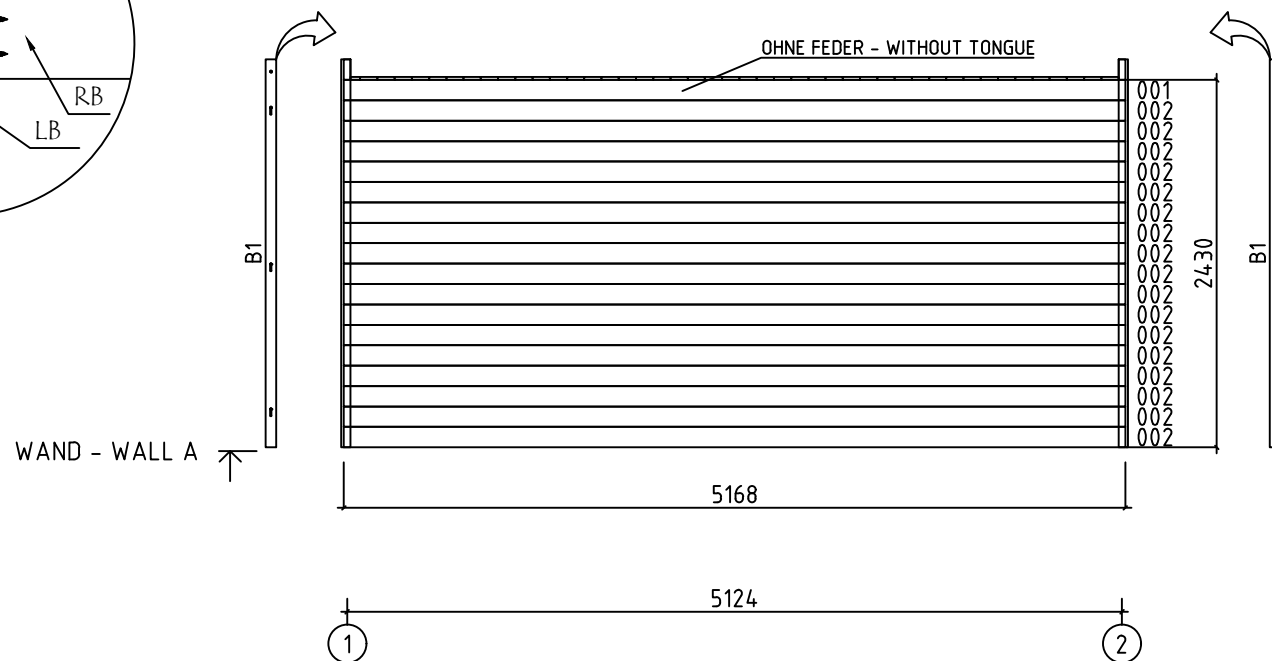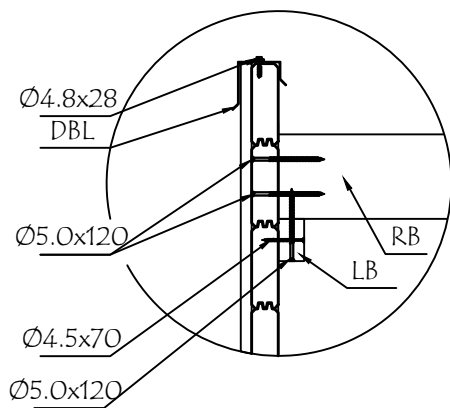


Model	4405330	Seite/Page	7
Zeichnung/Drawing	WAND - WALL A	Maßstab/Scale	1:50
Profil/Profile	44x135	Datum/Date	01.09.2023
Zeichner/Drafter	SRM	File	4405330.dwg

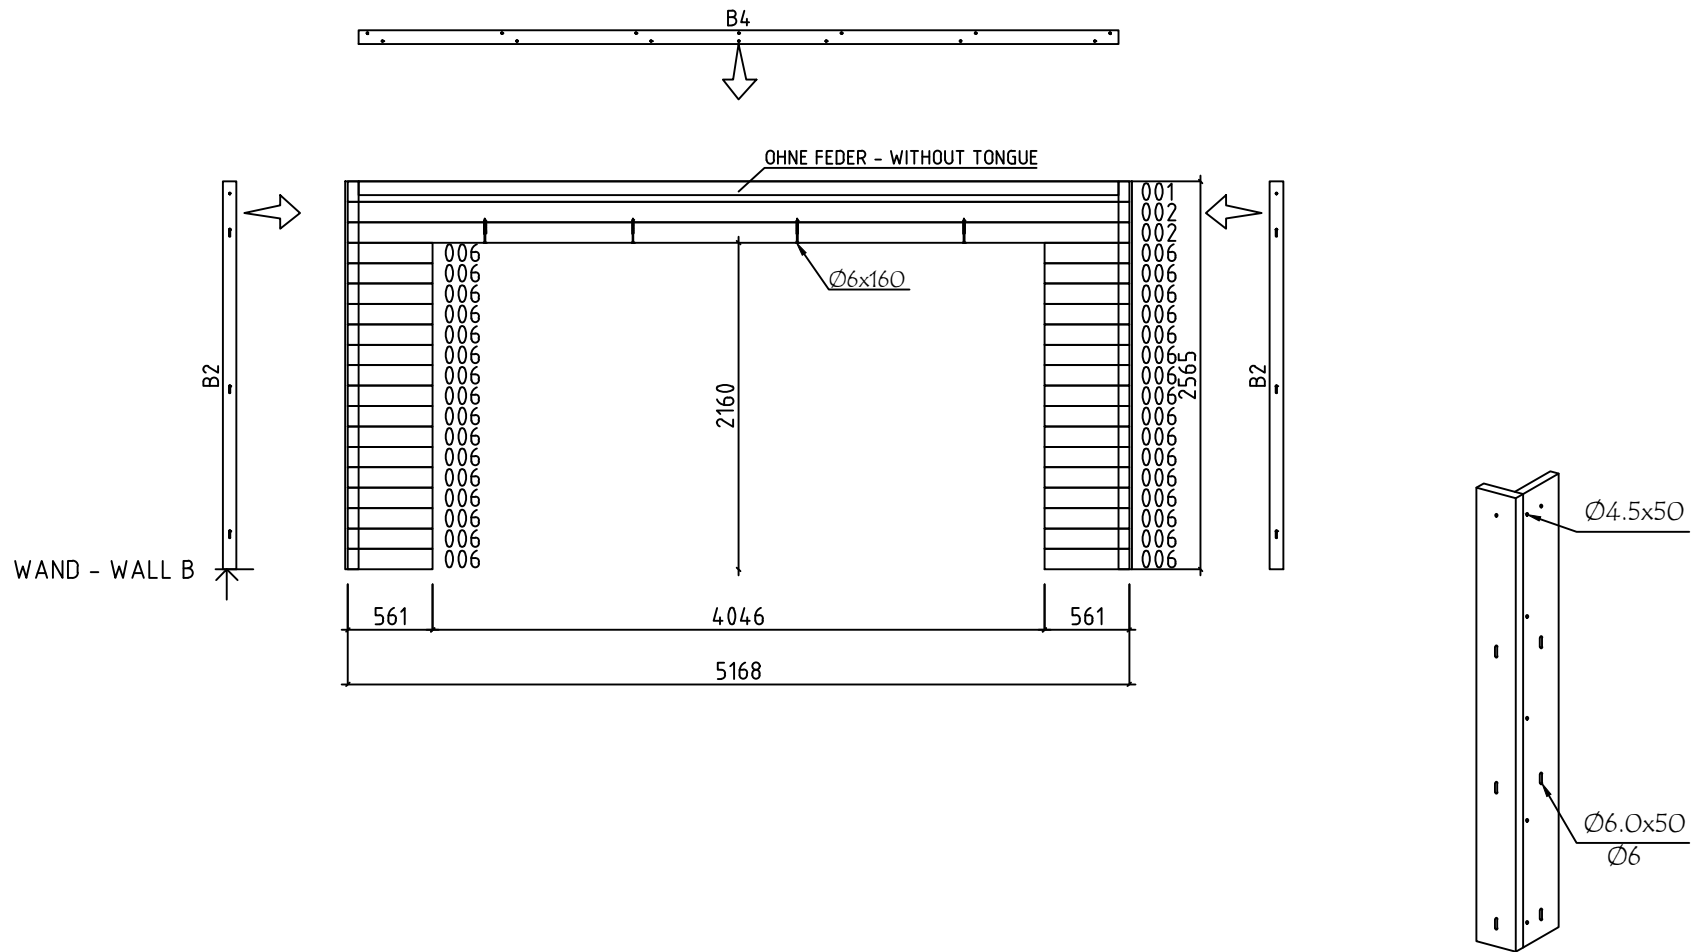









Model	4405330	Seite/Page	8
Zeichnung/Drawing	WAND - WALL B	Maßstab/Scale	1:50
Profil/Profile	44x135	Datum/Date	01.09.2023
Zeichner/Drafter	SRM	File	4405330.dwg






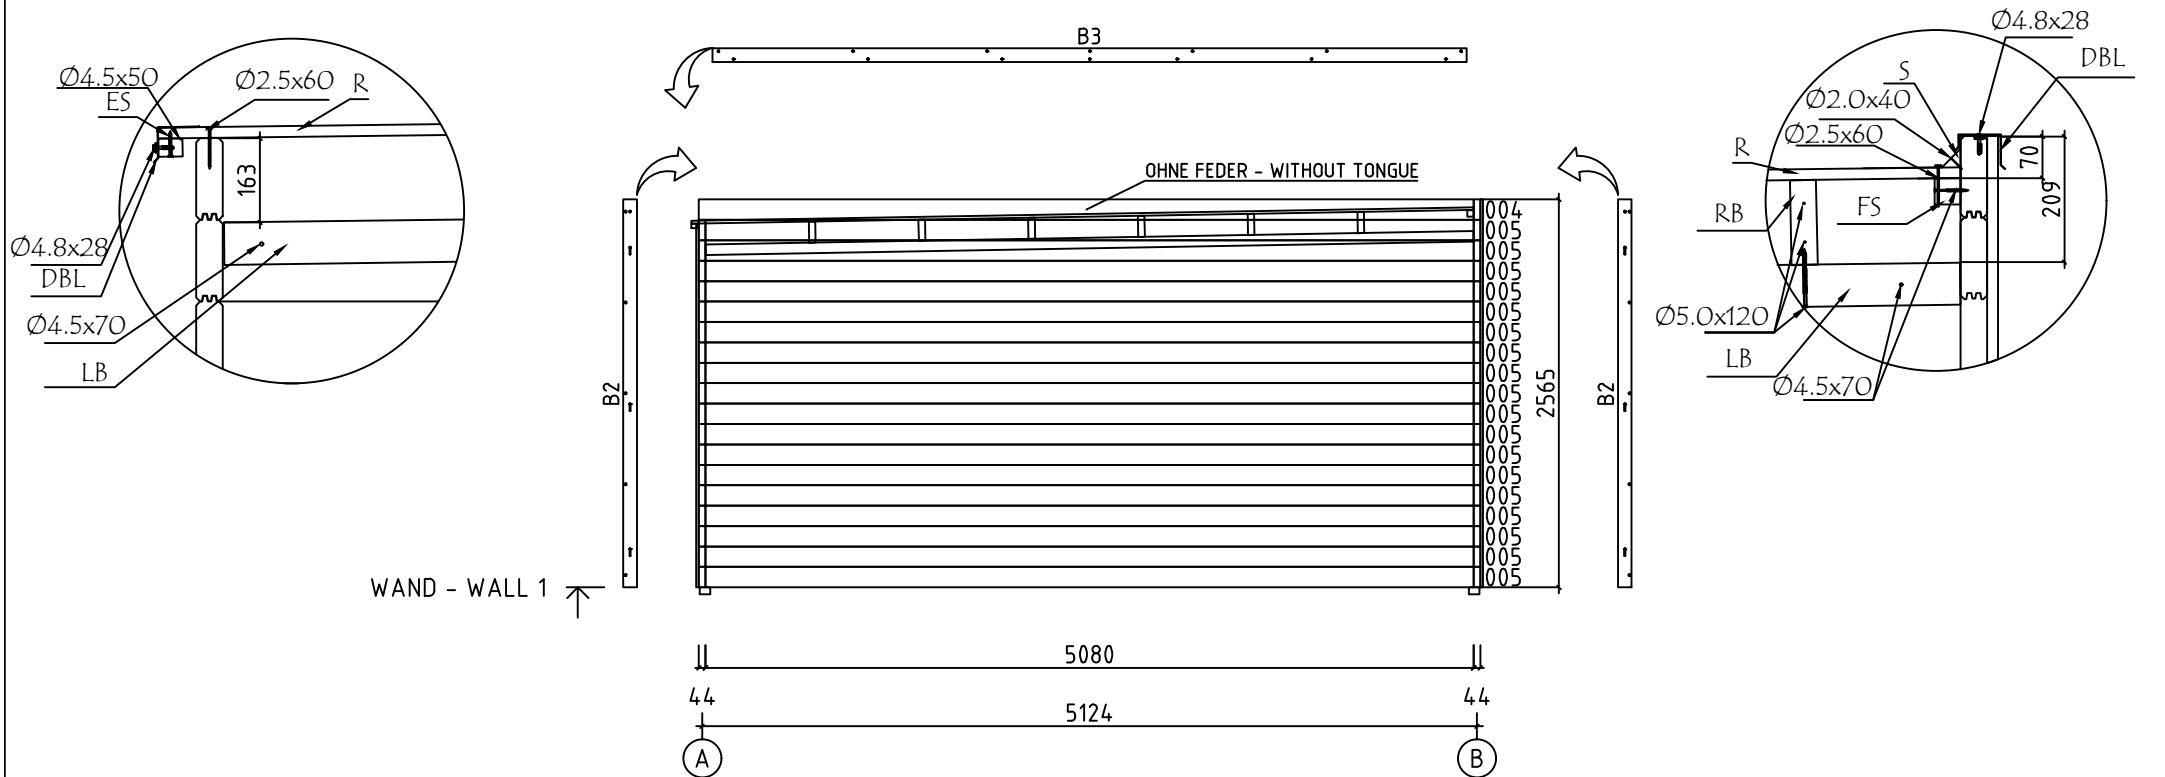





Model	4405330	Seite/Page	9
Zeichnung/Drawing	WAND - WALL 1	Maßstab/Scale	1:50
Profil/Profile	44x135	Datum/Date	01.09.2023
Zeichner/Drafter	SRM	File	4405330.dwg

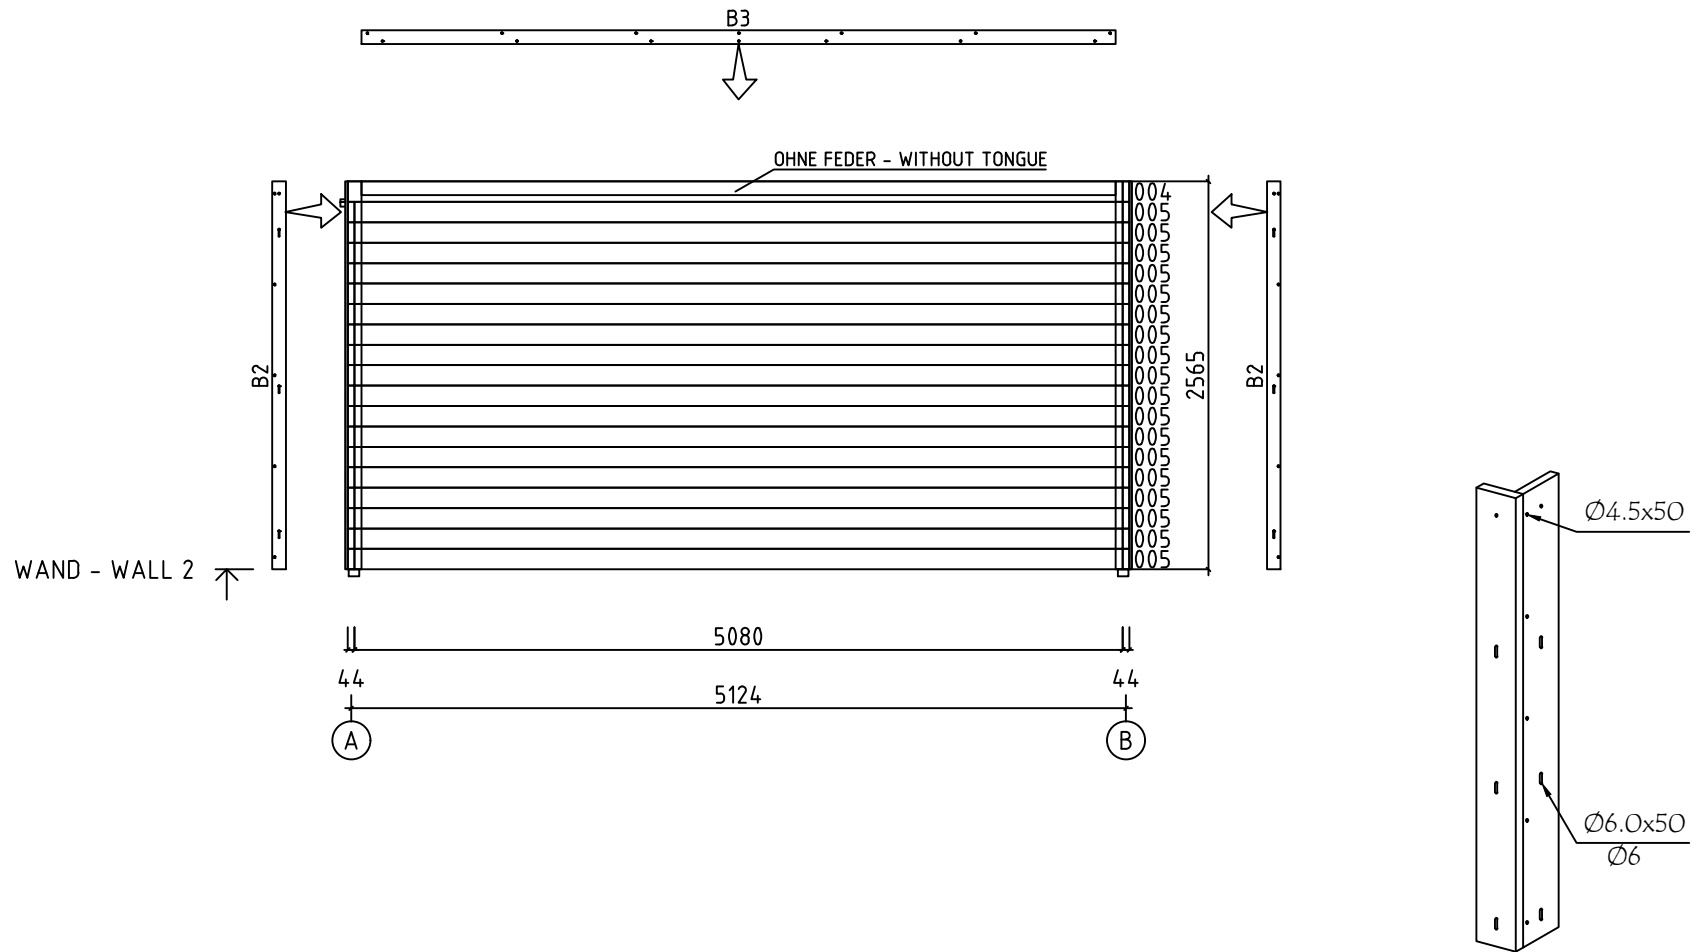

Model	4405330	Seite/Page	10
Zeichnung/Drawing	WAND - WALL 2	Maßstab/Scale	1:50
Profil/Profile	44x135	Datum/Date	01.09.2023
Zeichner/Drafter	SRM	File	4405330.dwg

      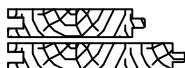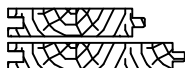Pos	Bestimmung-Specification 4405330		Stck. Pcs.	Profil Profile (mm)	Länge Length (mm)
001	OHNE FEDER - WITHOUT TONGUE 		2	44x135	5168
002			19	44x135	5168
003	ERZATZBOHLE-SPARE BEAM 		1	44x135	5168
004	OHNE FEDER - WITHOUT TONGUE 		2	44x135	5124
005			36	44x135	5080
006			32	44x135	561
SH	SCHLAGHOLZ - HAMMER BLOCK 44 MM		2	44x135	300
FBI1	FUNDAMENTHOLZ (IMM) - FOUNDATION BEAM (IMM) 		2	70x45	5158
FBI2	FUNDAMENTHOLZ (IMM) - FOUNDATION BEAM (IMM) 		10	70x45	5018
FS1	BEFESTIGUNGSLEISTE - FIXING SLAT 		1	43x43	5078
RB1	DACHBALKEN - ROOF BEAM 		6	43x140	5080
LB1	BEFESTIGUNGSLEISTE - FIXING SLAT 		2	43x70	5070
B1	BRETT - BOARD 		2	62x18	2565
B2	BRETT - BOARD 		6	90x18	2565
B3	BRETT - BOARD 		2	90x18	4988
B4	BRETT - BOARD 		1	90x18	5024
R-1	DACHBRETT - ROOF BOARDS	88mm or-oder 114mm 	58+1 45+1	88x18 114x18	5180
F-1	FUSSBODENBRETT - FLOOR BOARDS	88mm or-oder 114mm 	58+1 45+1	88x18 114x18	5080
FF-1	FUSSBODENLEISTEN FLOOR STRIPS	 		18x35	18,0 lfm/rm
S-1	LEISTE - SLAT		2	18x18	2450
ES-1	TRAUFENLEISTE - EAVES STRIPS		2	30x40	2540
HS	SCHRAUBEN FÜR BRETT - SCREW FOR BOARD B	B3, B4 	42	Ø3.5x35	
HS	SCHRAUBEN FÜR RAHMEN VERTIKAL - SCREWS FOR FRAME STILES RK		10	Ø3.5x50	
Name 4405330		Datum/Date 01.09.2023		Seite/Page 1/3	

      Pos	Bestimmung-Specification 4405330		Stck. Pcs.	Profil Profile (mm)	Länge Length (mm)
HS	SCHRAUBEN FÜR TÜRRAHMEN - SCREWS FOR DOOR JAMB PVV,PVH		19	Ø3.5x50	
HS	SCHRAUBEN FÜR BRETT - SCREW FOR BOARD B B1, B2		20	Ø4.5x50	
HS	SCHRAUBEN FÜR TRAUFELEISTE - SCREWS FOR EAVES STRIPS ES		10	Ø4.5x50	
HS	SCHRAUBEN FÜR BEFESTIGUNGSLEISTE - SCREWS FOR FIXING SLAT FS		10	Ø4.5x70	
HS	SCHRAUBEN FÜR BEFESTIGUNGSLEISTE - SCREWS FOR FIXING SLAT LB		20	Ø4.5x70	
HS	SCHRAUBEN FÜR Pos. - SCREWS FOR 001, 002, 006		150	Ø4.5x90	
HS	BLECHSCHRAUBEN (Dunkelgrau) FÜR DBL - SHEET METAL SCREWS (Dark Gray) FOR DBL		56	Ø4.8x28	
HS	SCHRAUBEN FÜR FUNDAMENTHOLZ - SCREWS FOR FOUNDATION BEAM FBI		40	Ø5.0x120	
HS	SCHRAUBEN FÜR DACHBALKEN - SCREWS FOR ROOF BEAM RB		36	Ø5.0x120	
HS	SCHRAUBEN FÜR ZARGE HORIZONTAL - SCREWS FOR HORIZONTAL SLATS PSH		8	Ø5x80	
HS	SCHRAUBEN FÜR 1. BOHLENREIHE - SCREWS FOR 1. WALL BEAM		19	Ø6x160	
HS	SCHRAUBEN FÜR Pos. - SCREWS FOR Pos. 001, 002 (4x), 004		20	Ø6x160	
HS	SCHRAUBEN FÜR BRETT - SCREW FOR BOARD B		32	Ø6x50	
HS	SCHRAUBEN FÜR ALU TÜR - SCREWS FOR ALU DOOR		18	Ø3.5x35	
NF	NÄGEL FÜR DACHBRETT - NAILS FOR ROOF BOARDS R		720	Ø2.5x60	
NF	NÄGEL FÜR FUSSBODENBRETT - NAILS FOR FLOOR BOARDS F		810	Ø2.5x60	
NF	NÄGEL FÜR LEISTE - NAILS FOR SLAT S		10	Ø2x40	
NF	NÄGEL FÜR FUSSBODENLEISTE - NAILS FOR FLOOR STRIPS FF		34	Ø2x40	
KL	DICHTSCHEIBE FÜR BRETT - WASHER FOR BOARD B		32	M6x18	
DBL1	BLECH FÜR DACHABSCHLUSS - SHEET METAL FOR ROOF COMPLETION (Dunkelgrau -Dark Gray)		4		2560
DBL2	BLECH FÜR DACHABSCHLUSS - SHEET METAL FOR ROOF COMPLETION (Dunkelgrau -Dark Gray)		2		2480
DBL3	BLECH FÜR DACHABSCHLUSS - SHEET METAL FOR ROOF COMPLETION (Dunkelgrau -Dark Gray)	 	2		280+280
DBL4	BLECH FÜR DACHABSCHLUSS - SHEET METAL FOR ROOF COMPLETION (Dunkelgrau -Dark Gray)		2		2600
Name 4405330		Datum/Date 01.09.2023		Seite/Page 2/3	

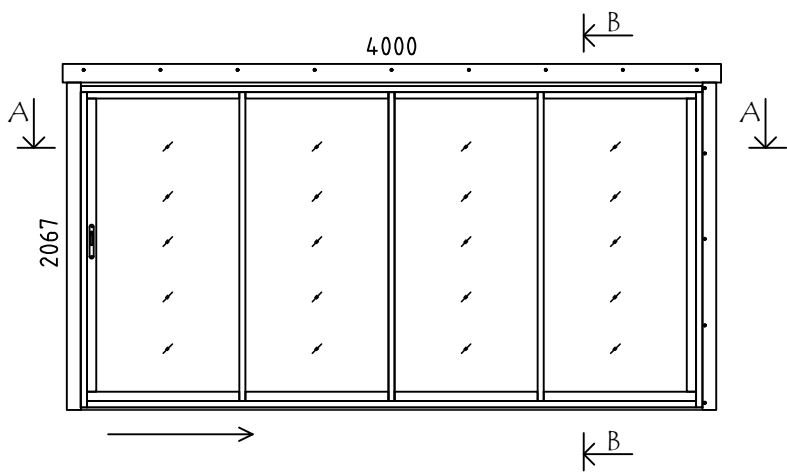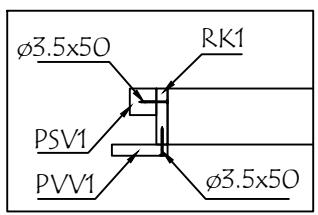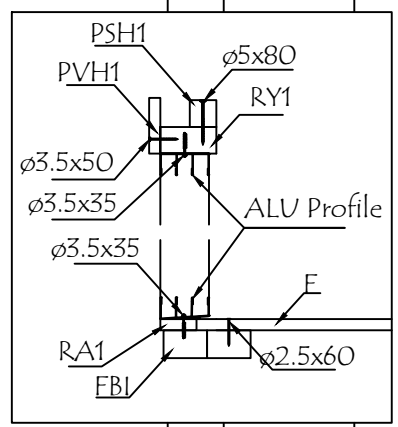Pos	Bestimmung-Specification 4405330		Stck. Pcs.	Profil Profile (mm)	Länge Length (mm)
ALU	TÜR - DOOR	DIN RECHTS/RIGHT HANDED	1	4000x2067	
 A-A  B-B 					
RA1	EXTRA FUNDAMENTHOLZ (IMM) - EXTRA FLOOR JOIST (IMM)		1	18x43	4036
RK1	RAHMEN VERTIKAL - JAMBS		2	18x90	2110
PSH1	INNEN HORIZONTALE TÜRBOARDS - HORIZONTAL ARCHITRAVE (INSIDE)		1	43x43	4130
PSV1	INNEN VERTIKAL TÜRBOARDS - VERTICAL ARCHITRAVE (INSIDE)		2	43x43	2110
PVH1	AUSSEN HORIZONTALE TÜRBOARDS - HORIZONTAL ARCHITRAVE (OUTSIDE)		1	90x18	4240
PVV1	AUSSEN VERTIKAL TÜRBOARDS - VERTICAL ARCHITRAVE (OUTSIDE)		2	90x18	2108
RY1	RAHMEN OBEN- HEAD		1	43x90	4000
	BITTE SELBER ANPASSEN (FALLS NÖTIG)! - CUT INTO LENGTH ON SITE (IF NEEDED)!				
Name 4405330		Datum/Date 01.09.2023		Seite/Page 3/3	