



Model	4419220	Seite/Page	1
Zeichnung/Drawing	3D	Maßstab/Scale	
Profil/Profile	44x135	Datum/Date	26.02.2024
Zeichner/Drafter	SRM	File	4419220.dwg



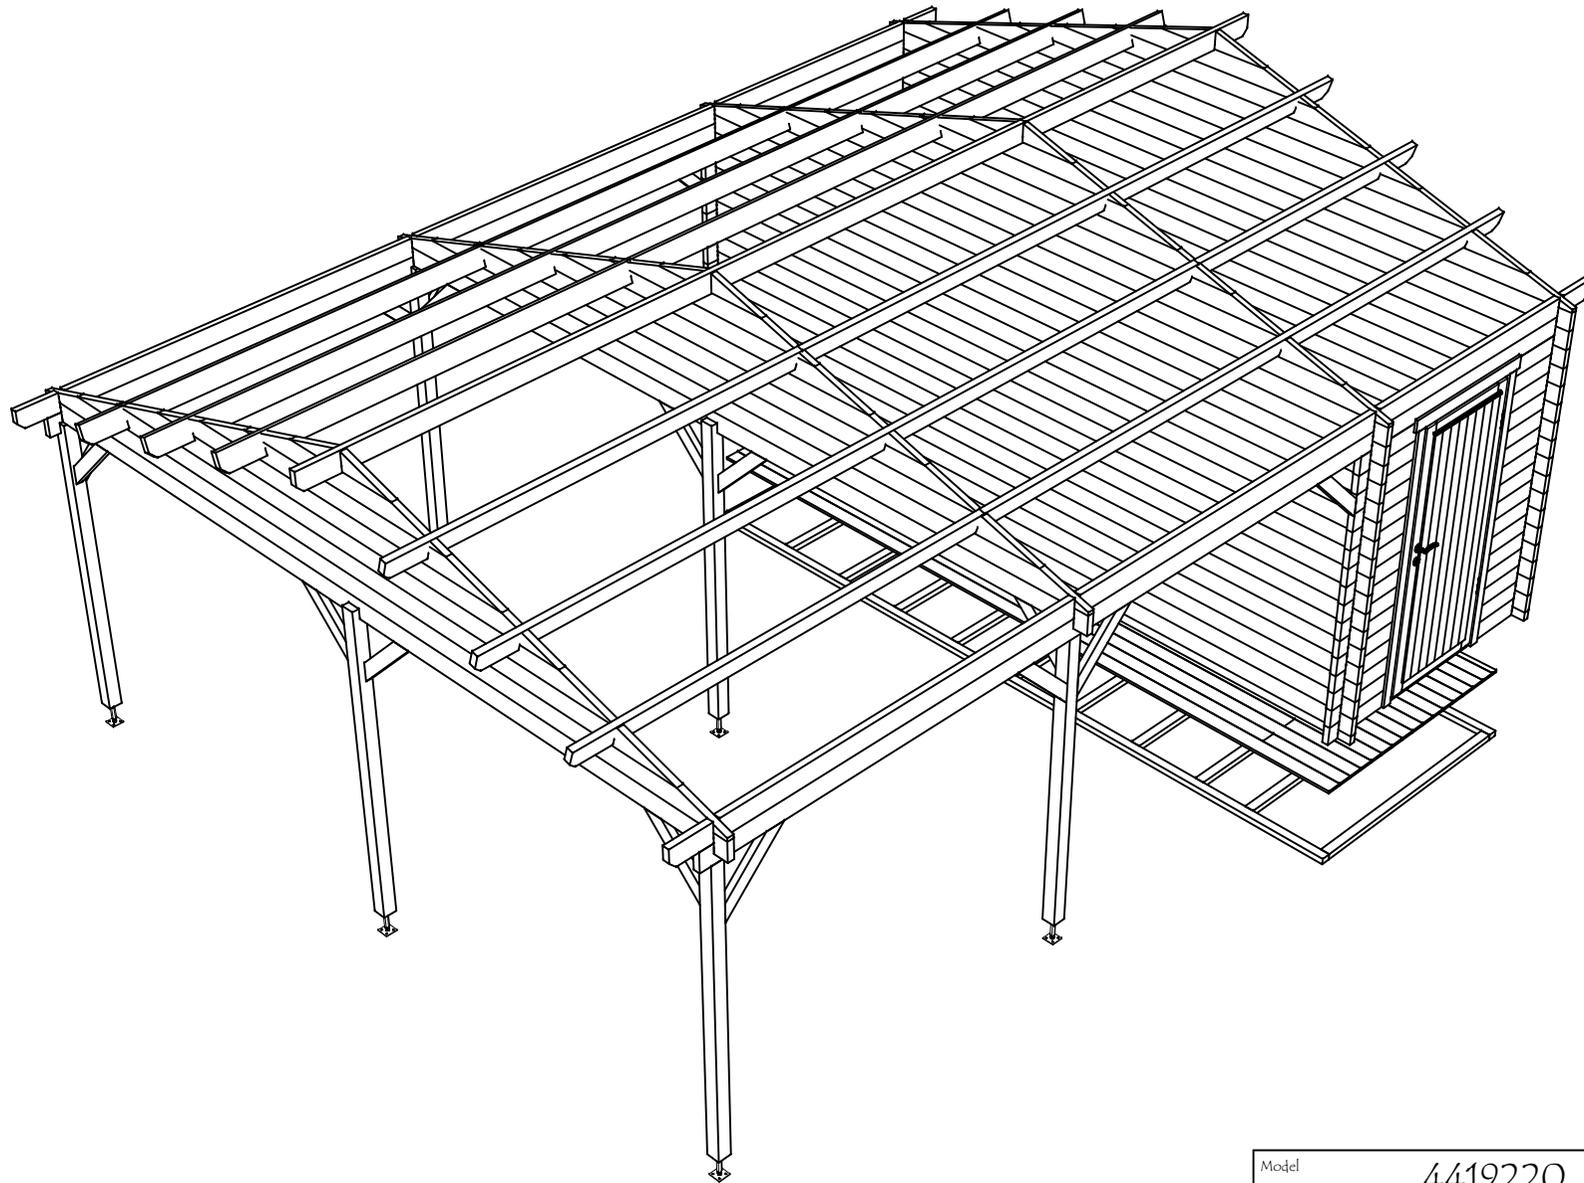


Model	4419220	Seite/Page	2
Zeichnung/Drawing	3D	Maßstab/Scale	
Profil/Profile	44x135	Datum/Date	26.02.2024
Zeichner/Drafter	SRM	File	4419220.dwg



H = 1.700 m
 TOTAL: 41.10 m²

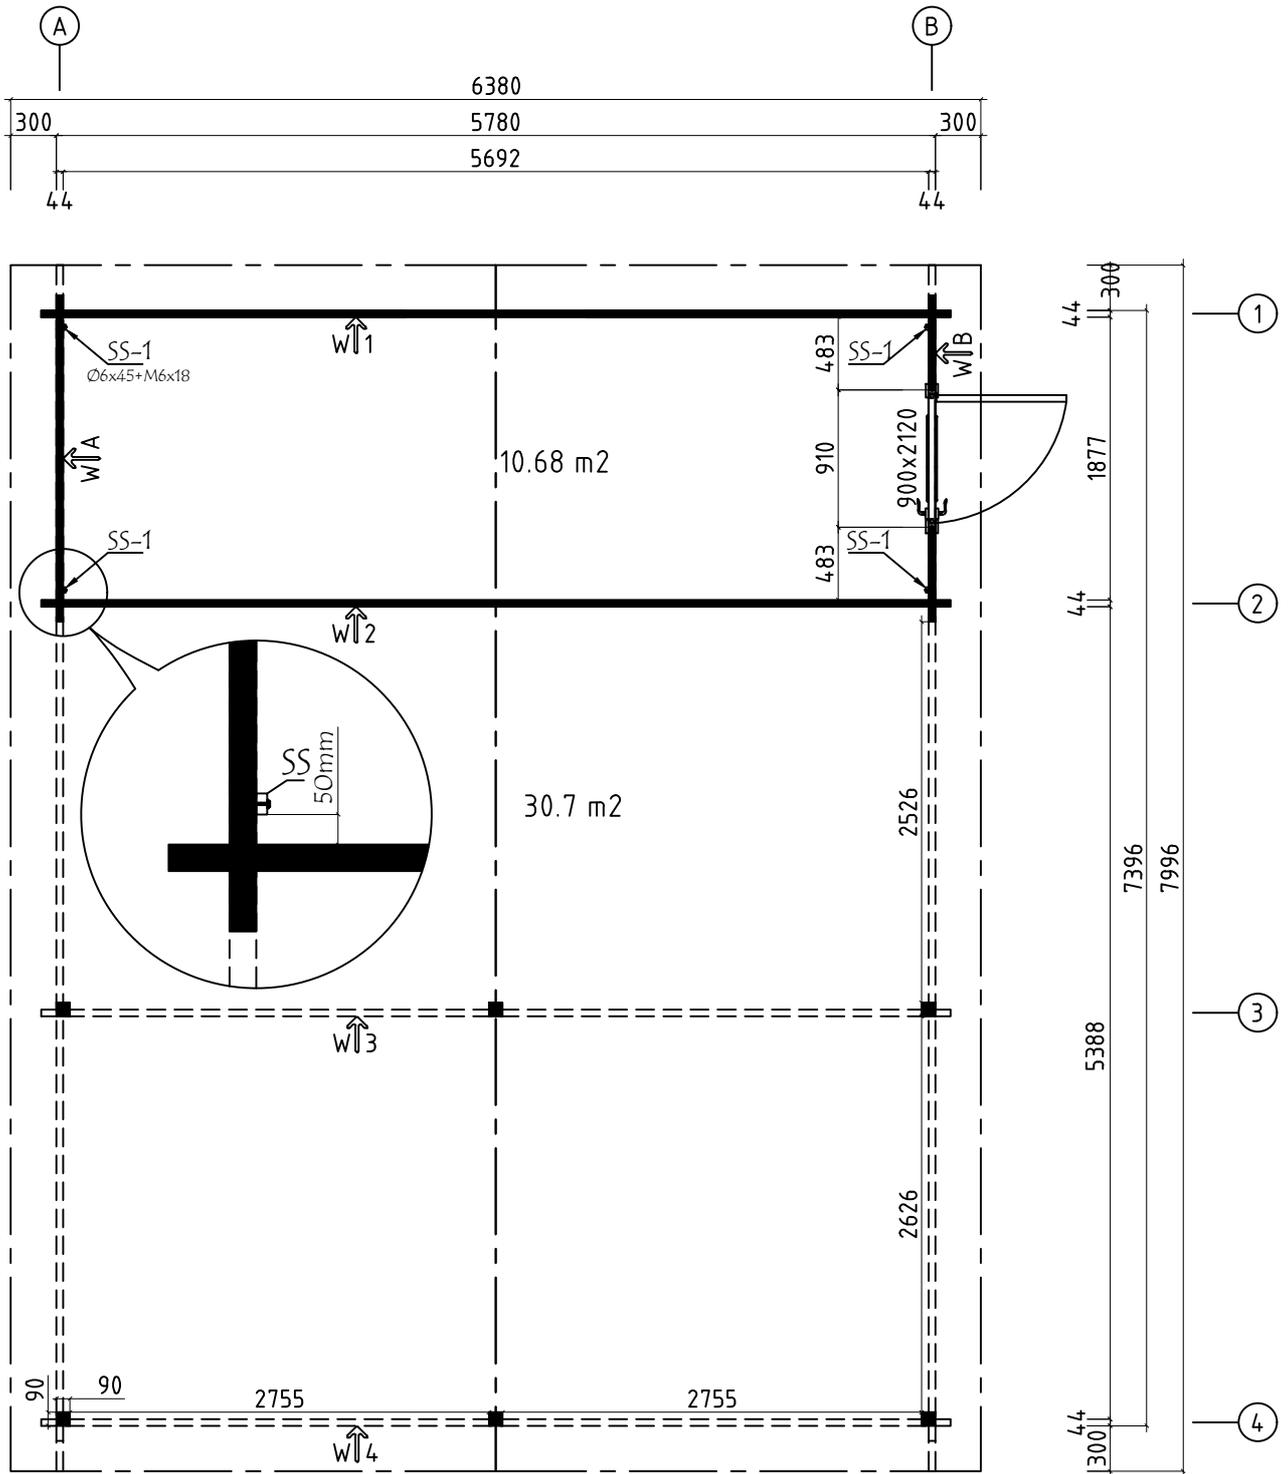



Model	4419220	Seite/Page	3
Zeichnung/Drawing	GRUNDPLAN - GROUNDPLAN	Maßstab/Scale	1:50
Profil/Profile	44x135	Datum/Date	26.02.2024
Zeichner/Drafter	SRM	File	4419220.dwg

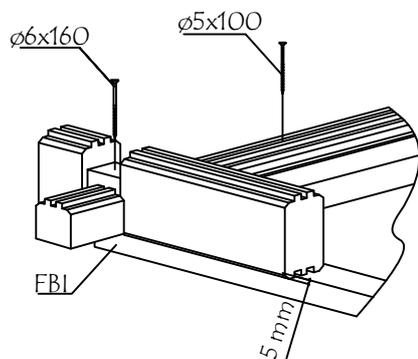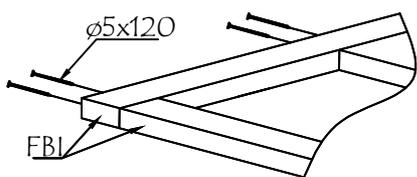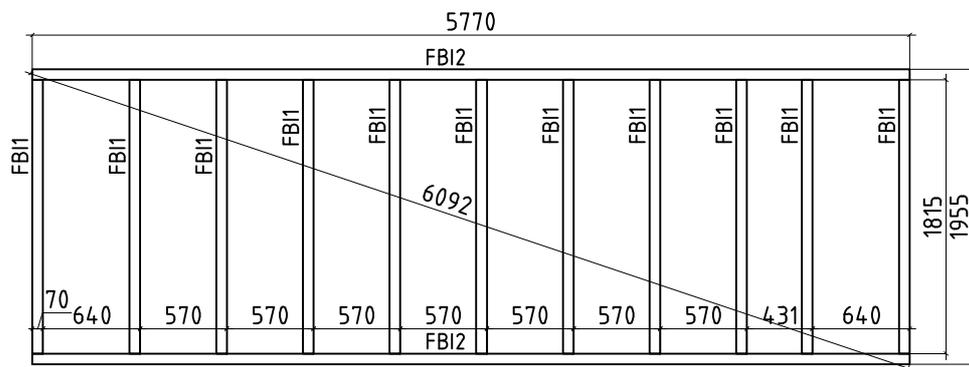








Model	4419220	Seite/Page	4
Zeichnung/Drawing	FUNDAMENTHOLZ (IMM) - FOUNDATION BEAM (IMM)	Maßstab/Scale	1:50
Profil/Profile	70x45	Datum/Date	26.02.2024
Zeichner/Drafter	SRM	File	4419220.dwg

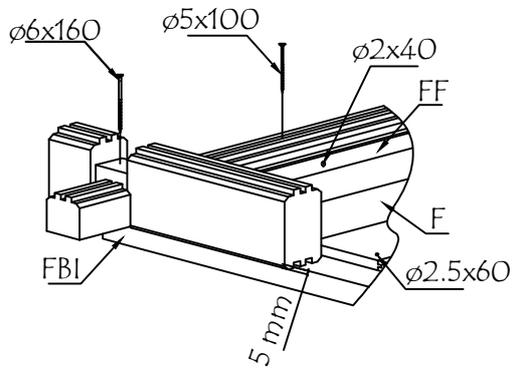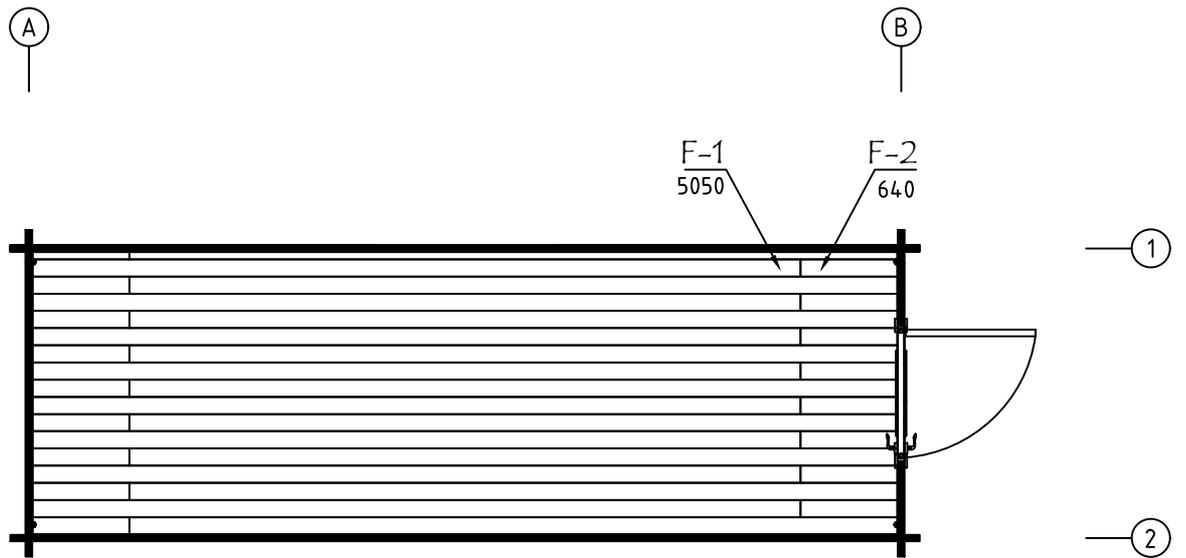



Model	4419220	Seite/Page	5
Zeichnung/Drawing	FUSSBODENPLAN - FLOORPLAN	Maßstab/Scale	1:50
Profil/Profile	114x18 oder - or 88x18	Datum/Date	26.02.2024
Zeichner/Drafter	SRM	File	4419220.dwg

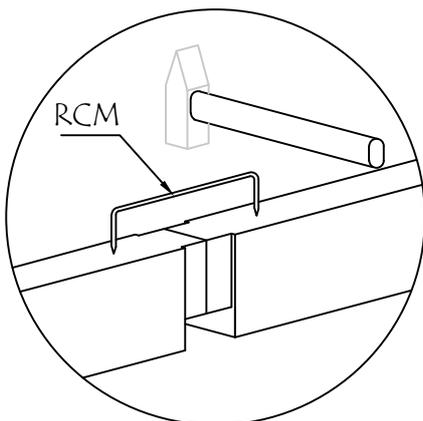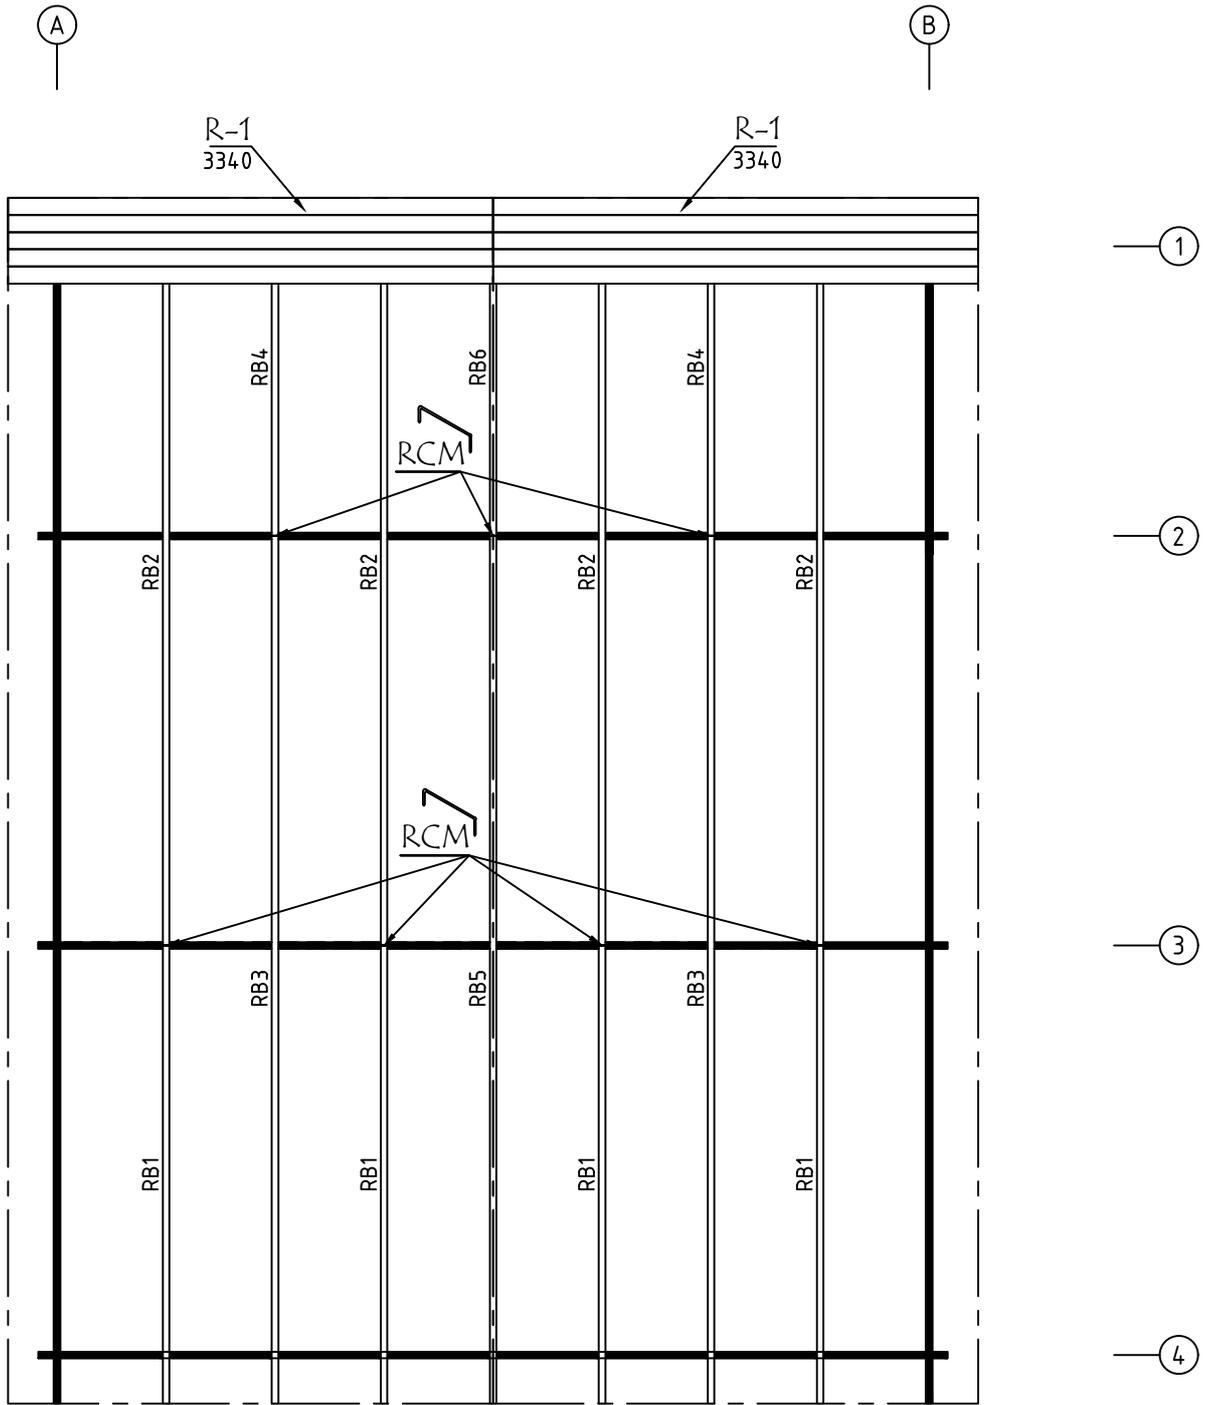


Model	4419220	Seite/Page	6
Zeichnung/Drawing	DACH-PLAN - ROOF PLAN	Maßstab/Scale	1:50
Profil/Profile	88x18 oder- or 114x18 / 43x140	Datum/Date	26.02.2024
Zeichner/Drafter	SRM	File	4419220.dwg

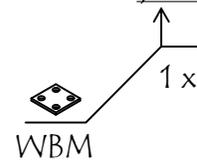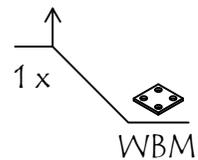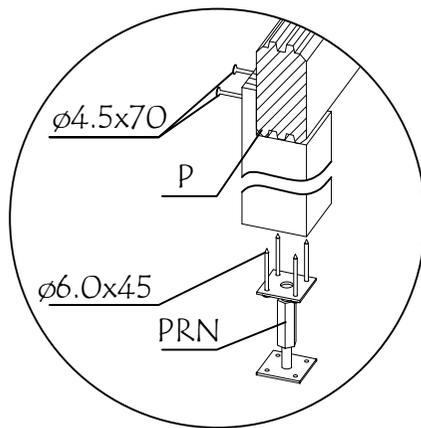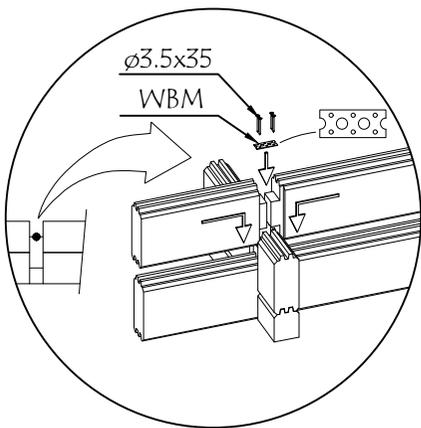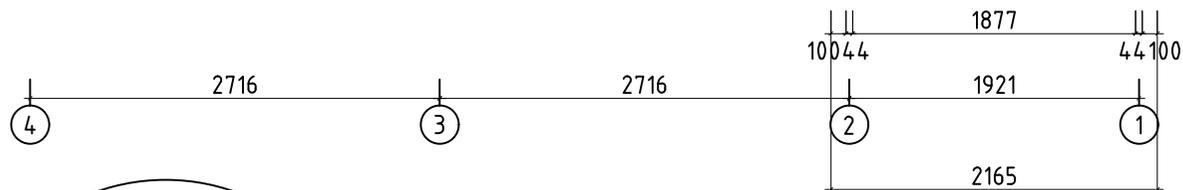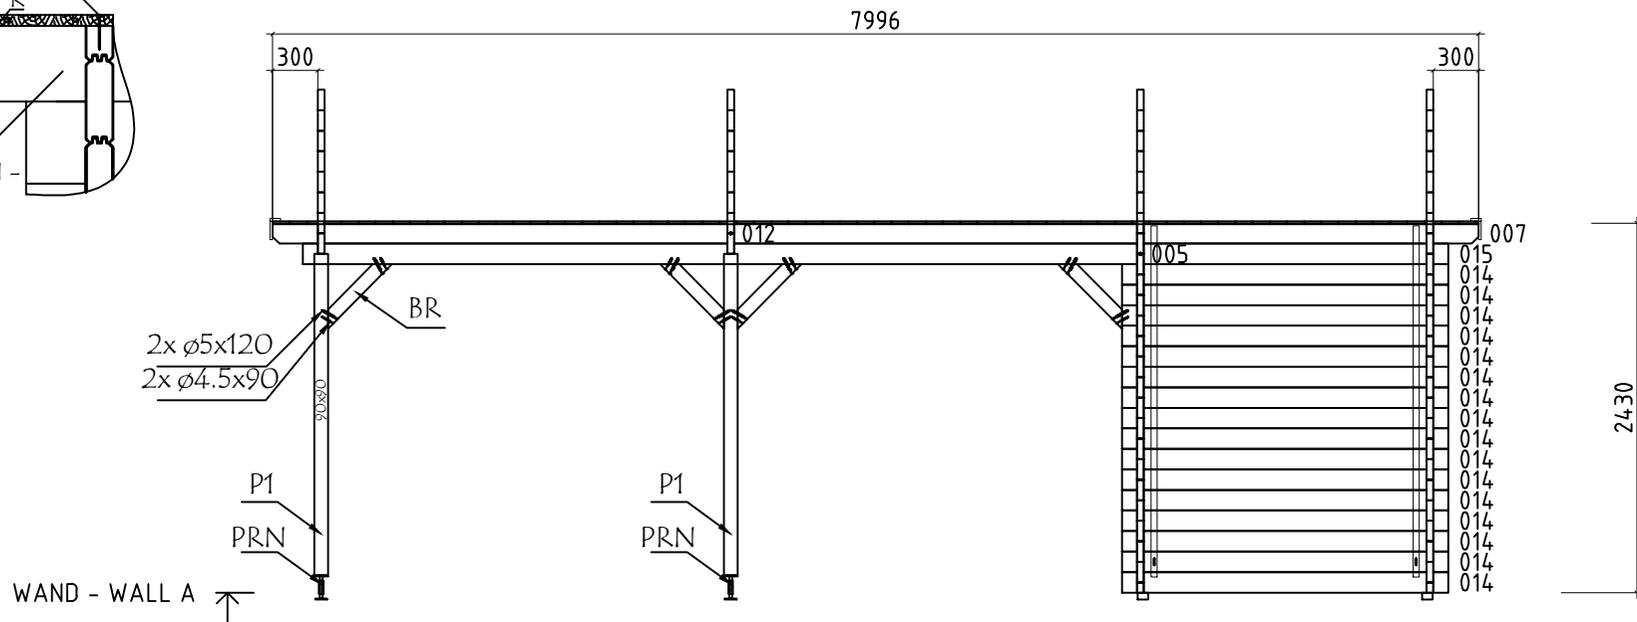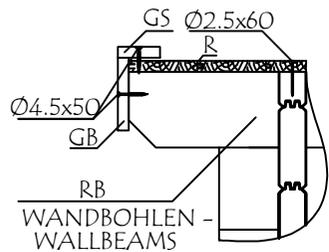



Model	4419220	Seite/Page	7
Zeichnung/Drawing	WAND - WALL A	Maßstab/Scale	1:50
Profil/Profile	44x135	Datum/Date	26.02.2024
Zeichner/Drafter	SRM	File	4419220.dwg

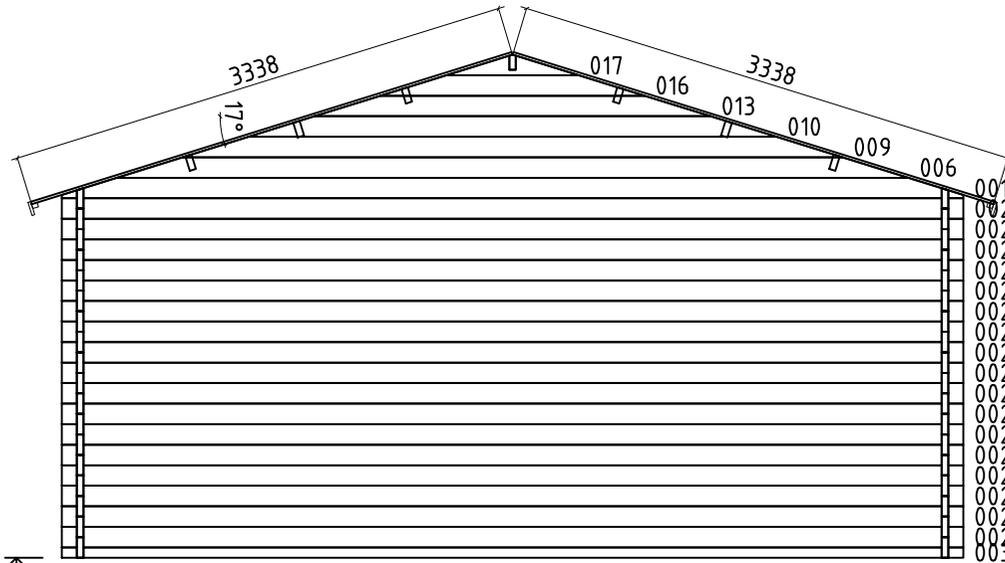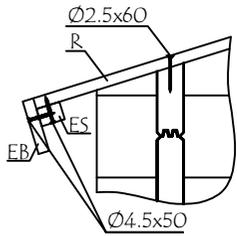





WAND - WALL 1

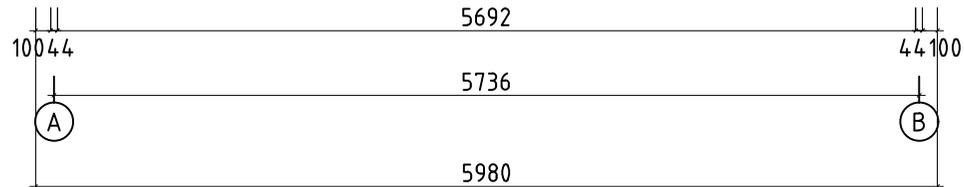




Model	4419220	Seite/Page	9
Zeichnung/Drawing	WAND - WALL 1	Maßstab/Scale	1:50
Profil/Profile	44x135	Datum/Date	26.02.2024
Zeichner/Drafter	SRM	File	4419220.dwg

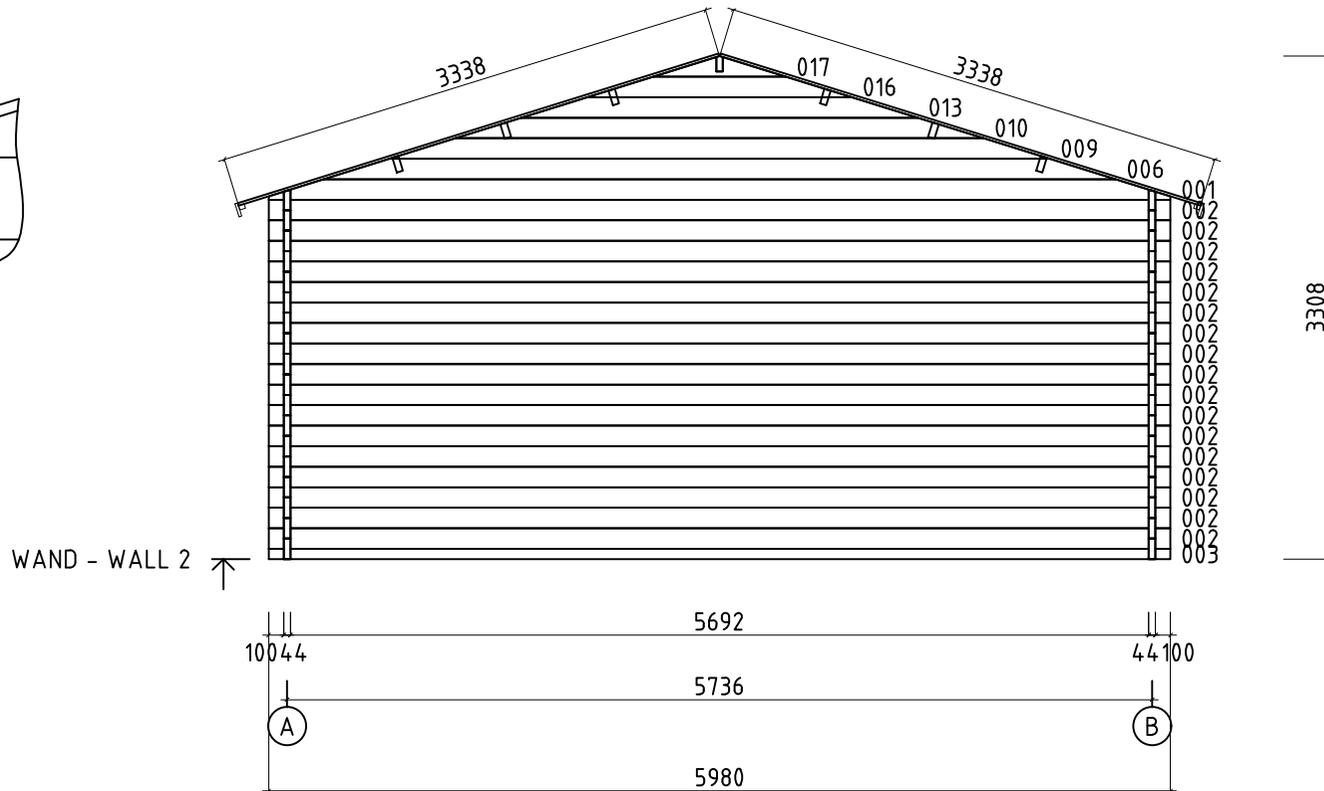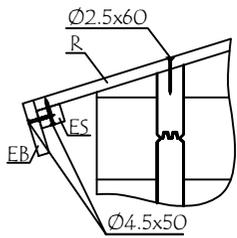
















Model	4419220	Seite/Page	10
Zeichnung/Drawing	WAND - WALL 2	Maßstab/Scale	1:50
Profil/Profile	44x135	Datum/Date	26.02.2024
Zeichner/Drafter	SRM	File	4419220.dwg




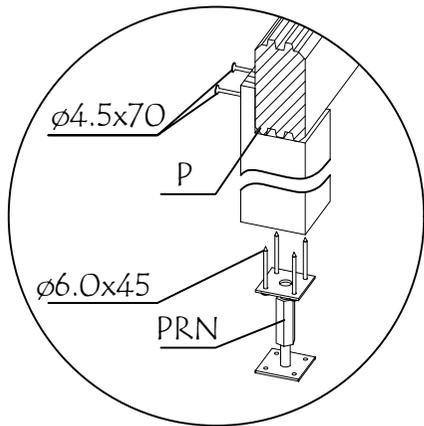
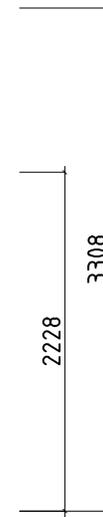
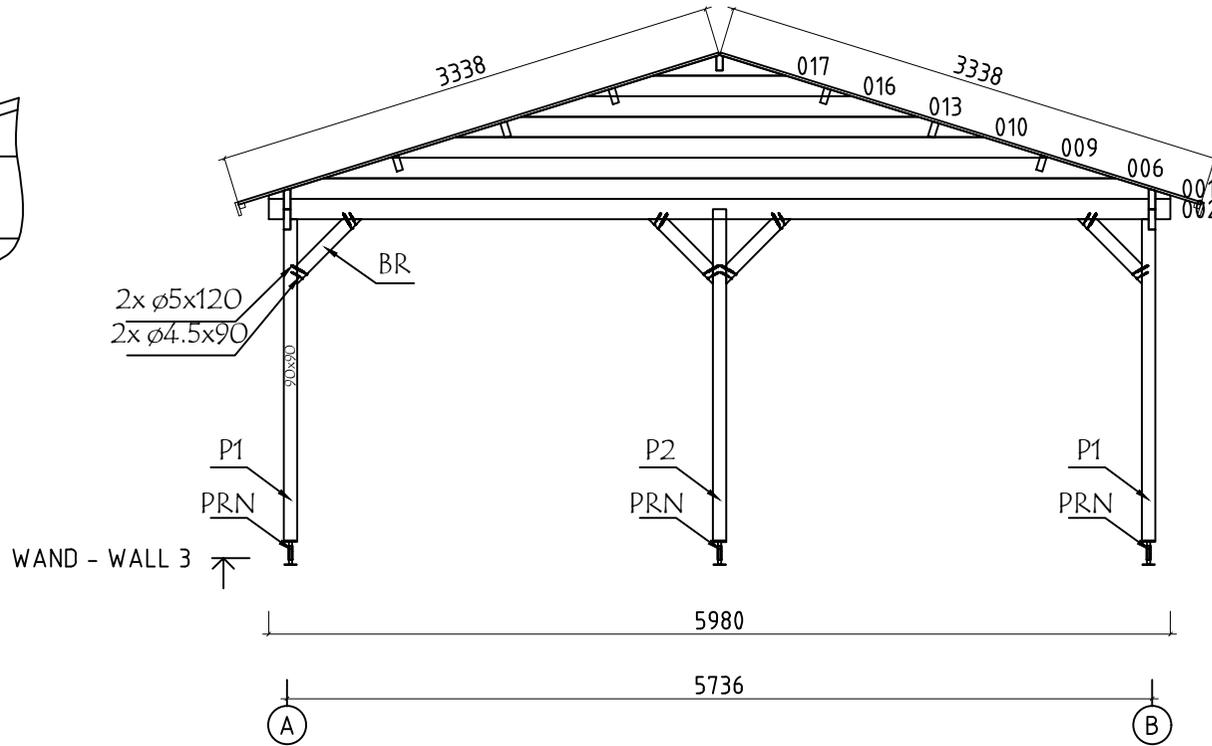
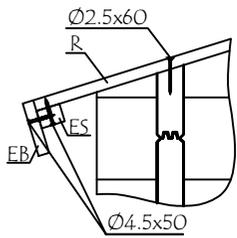




Model	4419220	Seite/Page	11
Zeichnung/Drawing	WAND - WALL 3	Maßstab/Scale	1:50
Profil/Profile	44x135	Datum/Date	26.02.2024
Zeichner/Drafter	SRM	File	4419220.dwg

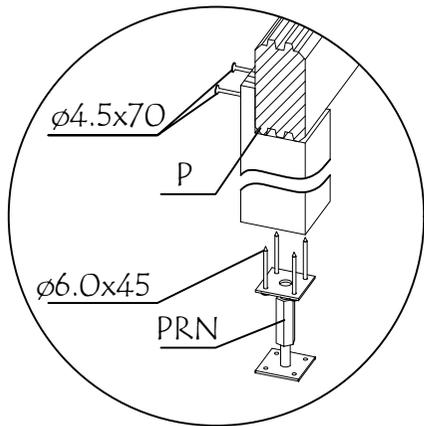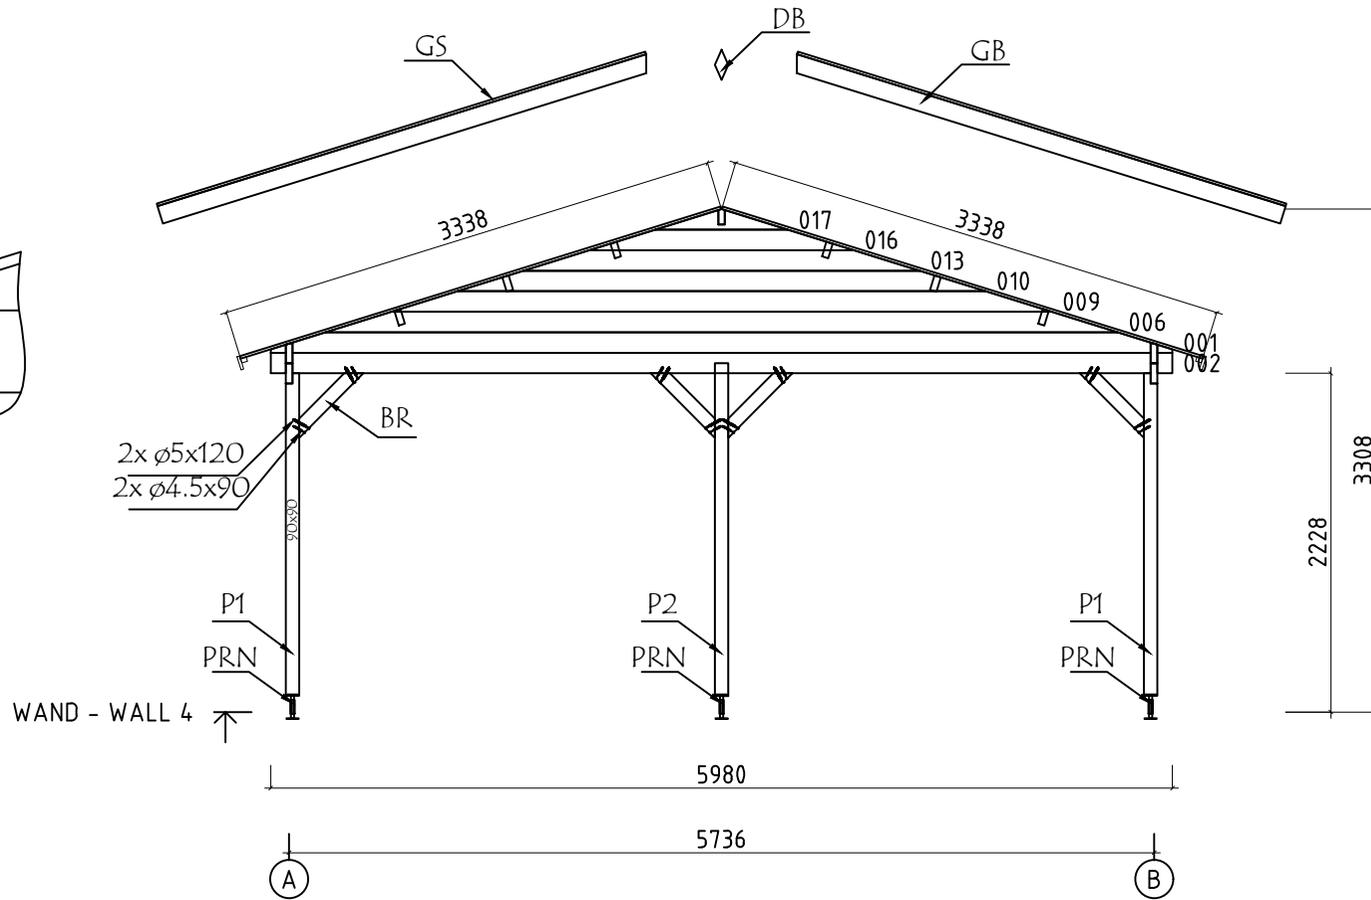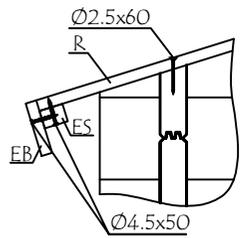

Model	4419220	Seite/Page	12
Zeichnung/Drawing	WAND - WALL 4	Maßstab/Scale	1:50
Profil/Profile	44x135	Datum/Date	26.02.2024
Zeichner/Drafter	SRM	File	4419220.dwg

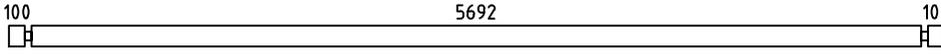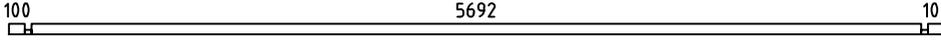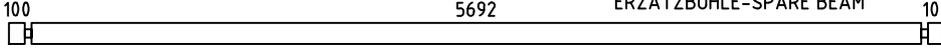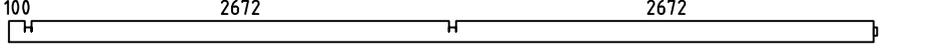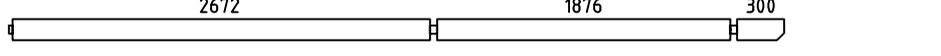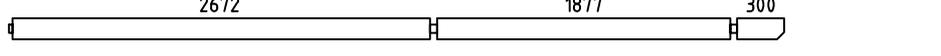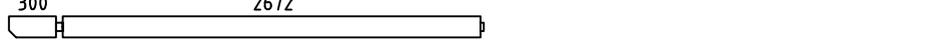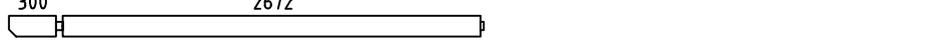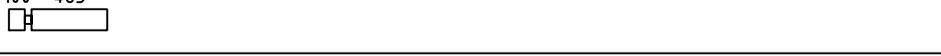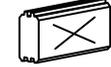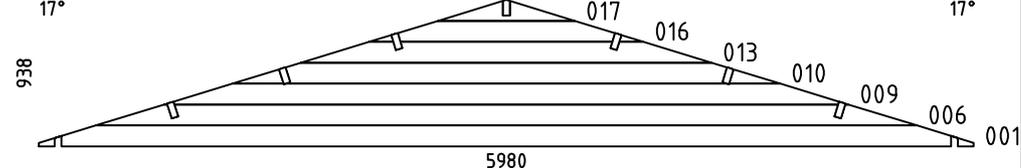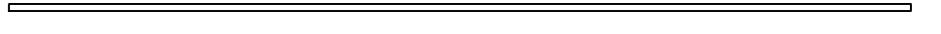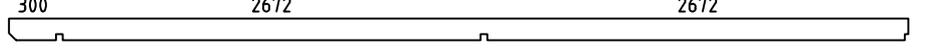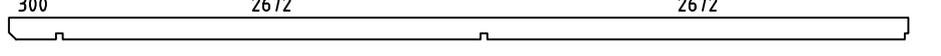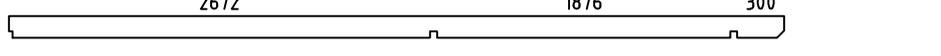Pos	Bestimmung-Specification 4419220	Stck. Pcs.	Profil Profile (mm)	Länge Length (mm)
002	 100 5692 100	36	44x135	5980
003	 100 5692 100	2	44x68	5980
004	 100 5692 100 ERZATZBOHLE-SPARE BEAM	1	44x135	5980
005	 100 2672 2672	2	44x135	5553
007	 2672 1876 300	1	44x135	4958
008	 2672 1877 300	1	44x135	4958
011	 300 2672	1	44x135	3038
012	 300 2672	1	44x135	3038
014	 100 1877 100	16	44x135	2165
015	 1877 100	2	44x135	2043
018	 483 100	16	44x135	627
019	 100 483	16	44x135	627
SH	SCHLAGHOLZ - HAMMER BLOCK 44 MM 	2	44x135	300
W1-1 W2-1 W3-1 W4-1	 17° 17° 017 016 013 010 009 006 001 5980	1 1 1 1	44x938	5980
FBI2	FUNDAMENTHOLZ (IMM) - FOUNDATION BEAM (IMM) 	2	70x45	5770
FBI1	FUNDAMENTHOLZ (IMM) - FOUNDATION BEAM (IMM) 	11	70x45	1815
P2	PFOSTEN - POST 	2	90x90	2189
P1	PFOSTEN - POST 	4	90x90	2120
BR1	KOPFBAND - BRACES 	16	43x90	600
RB3	DACHBALKEN - ROOF BEAM  300 2672 2672	2	43x140	5754
RB5	DACHBALKEN - ROOF BEAM  300 2672 2672	1	43x140	5754
RB2	DACHBALKEN - ROOF BEAM  2672 1876 300	4	43x140	4958
Model	4419220	Datum/Date	26.02.2024	Seite/Page 1/3

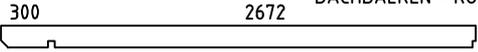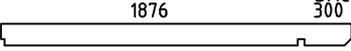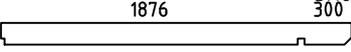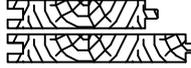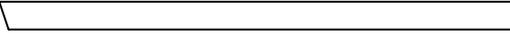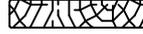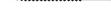Pos	Bestimmung-Specification 4419220		Stck. Pcs.	Profil Profile (mm)	Länge Length (mm)	
RB1	 DACHBALKEN - ROOF BEAM		4	43x140	3038	
RB4	 DACHBALKEN - ROOF BEAM		2	43x140	2243	
RB6	 DACHBALKEN - ROOF BEAM		1	43x140	2243	
R-1	DACHBRETTER - ROOF BOARDS	88mm or-oder 114mm		182+2 142+2	88x18 114x18	3340
F-1	FUSSBODENBRETTER-FLOOR BOARDS	88mm or-oder 114mm		22+1 17+1	88x18 114x18	5050
F-2	FUSSBODENBRETTER-FLOOR BOARDS	88mm or-oder 114mm		22 17	88x18 114x18	640
FF-1	FUSSBODENLEISTEN FLOOR STRIPS				18x35	17,0 lfm/rm
GB1-1	GIEBELLEISTE - GABLE MOULDING		4	18x120	3390	
EB2-1	TRAUFBRETTER - EAVES BOARD			4	18x90	3998
ES-1	TRAUFELEISTE - EAVES STRIPS			4	30x40	3998
GS-1	GIEBELDECKLEISTE - GABLE COVER STRIPS			4	18x70	3390
DB	GIEBELSEGMENT - GABLE DIAMOND			2	18x90	300
SS-1	STURMLEISTE - STORM PROTECTION		4	18x35	2310	
RCM	DACHBALKEN BEFESTIGUNGSMETALLE M6 200MM - ROOFBEAMS CONNECTING METAL M6 200MM			7		
HS	SCHRAUBEN FÜR GIEBELSEGMENT - SCREW FOR GABLE DIAMOND / DB			4	Ø3.5x35	
HS1	SCHRAUBEN FÜR WANDBOHLNEN BEFESTIGUNG METALLESCREW - SCREWS FOR WALLBEAMS CONNECTING METAL / WBM			16	Ø3.5x35	
HS	SCHRAUBEN FÜR GIEBELLEISTE - SCREWS FOR GABLE MOULDING / GB			40	Ø4.5x50	
HS	SCHRAUBEN FÜR TRAUFBRETTER - SCREWS FOR EAVES BOARD / EB			32	Ø4.5x50	
HS	SCHRAUBEN FÜR TRAUFELEISTE - SCREWS FOR EAVES STRIPS / ES			32	Ø4.5x50	
HS	SCHRAUBEN FÜR GIEBELDECKLEISTEN - SCREWS FOR GABLE COVER STRIPS / GS			24	Ø4.5x50	
HS	SCHRAUBEN FÜR PFOSTEN - SCREWS FOR POST / P			12	Ø4.5x70	
HS	SCHRAUBEN FÜR KOPFBAND - SCREWS FOR BRACES / BR			32	Ø4.5x90	
HS	SCHRAUBEN FÜR 1. BOHLENREIHE - SCREWS FOR 1. WALL BEAM			10	Ø5.0x100	
Model	4419220		Datum/Date	26.02.2024	Seite/Page	2/3

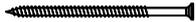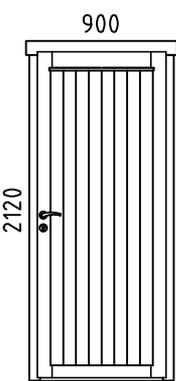Pos	Bestimmung-Specification 4419220		Stck. Pcs.	Profil Profile (mm)	Länge Length (mm)
HS	SCHRAUBEN FÜR KOPFBAND - SCREWS FOR BRACES / BR		32	Ø4.5x120	
HS	SCHRAUBEN FÜR FUNDAMENTHOLZ - SCREWS FOR FOUNDATION BEAM / FBI		44	Ø5.0x120	
HS	SCHRAUBEN FÜR GIEBEL - SCREW FOR GABLE / W		56	Ø5.0x120	
HS	SCHRAUBEN FÜR 1. BOHLENREIHE - SCREWS FOR 1. WALL BEAM		4	Ø6x160	
HS	SCHRAUBEN FÜR DACHBALKEN - SCREWS FOR ROOF BEAM / RB		35	Ø6x160	
HS	SCHRAUBEN FÜR REGULIERUNGSSCHRAUBE FÜR PFOSTEN - SCREWS FOR POST HEIGHT ADJUSTMENT / PRN		24	Ø6x45	
HS	SCHRAUBEN FÜR STURMLEISTE - SCREWS FOR STORM PROTECTION / SS		12	Ø6x45	
NF	NÄGEL FÜR DACHBRETTER - NAILS FOR ROOF BOARDS / R		1420	Ø2.5x60	
NF	NÄGEL FÜR FUSSBODENBRETTER - NAILS FOR FLOOR BOARDS / F		391	Ø2.5x60	
NF	NÄGEL FÜR FUSSBODENLEISTE - NAILS FOR FLOOR STRIPS / FF		32	Ø2x40	
KL	DICHTSCHEIBE FÜR STURMLEISTE - WASHER FOR STORM PROTECTION / SS		12	M6x18	
WBM2	WANDBOHLNEN BEFESTIGUNG METALLE - WALLBEAMS CONNECTING METAL		4	25x25	
PRN	REGULIERUNGSSCHRAUBE FÜR PFOSTEN - POST HEIGHT ADJUSTMENT		6		
AST _PRE	TÜR - DOOR DIN RECHTS/RIGHT HANDED		1	900x2120	
	BITTE SELBER ANPASSEN (FALLS NÖTIG)! - CUT INTO LENGTH ON SITE (IF NEEDED)!				
Model	4419220	Datum/Date	26.02.2024	Seite/Page	3/3