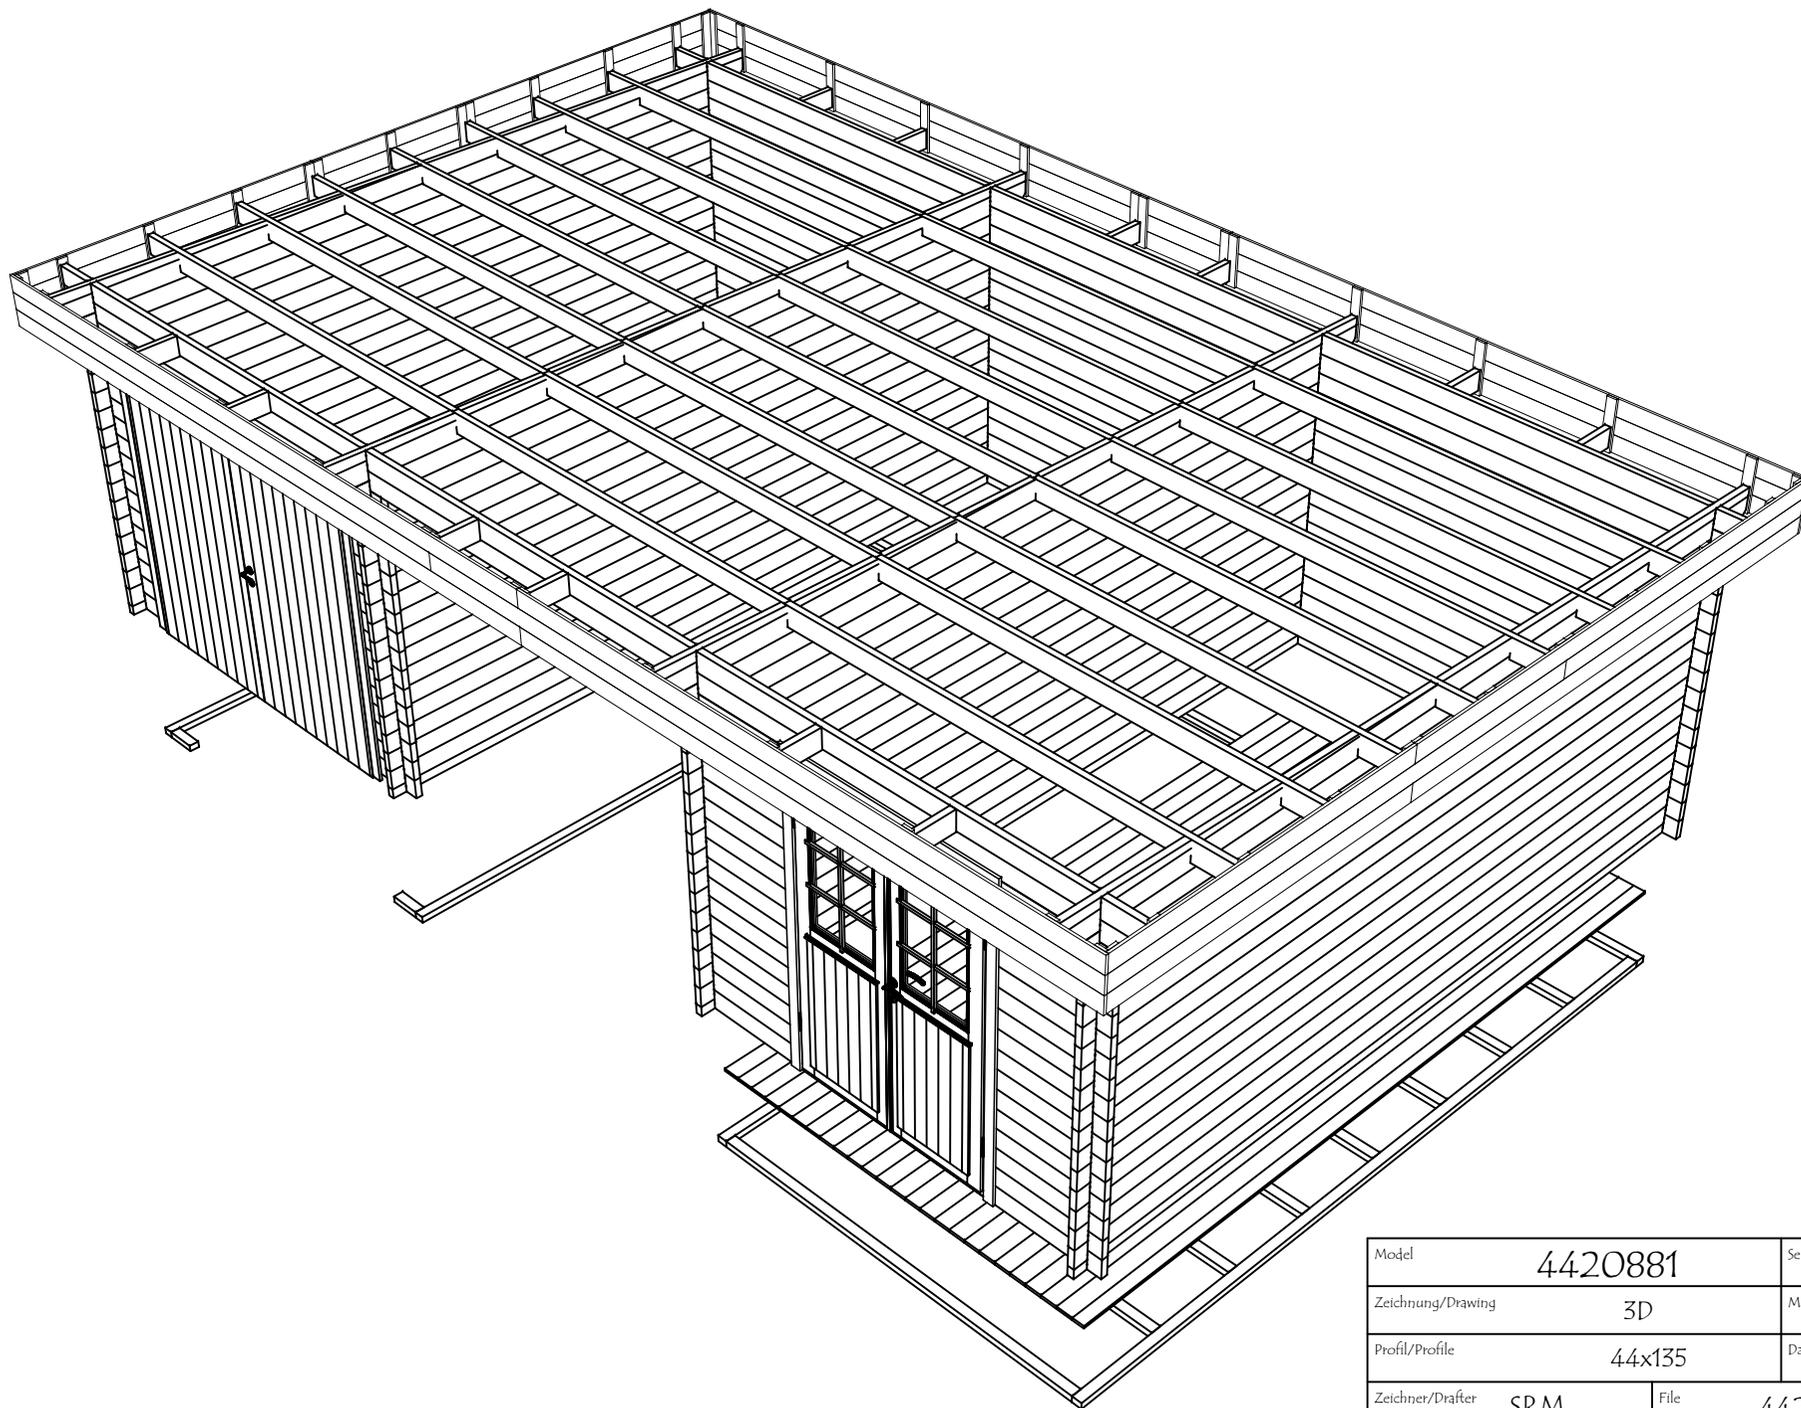
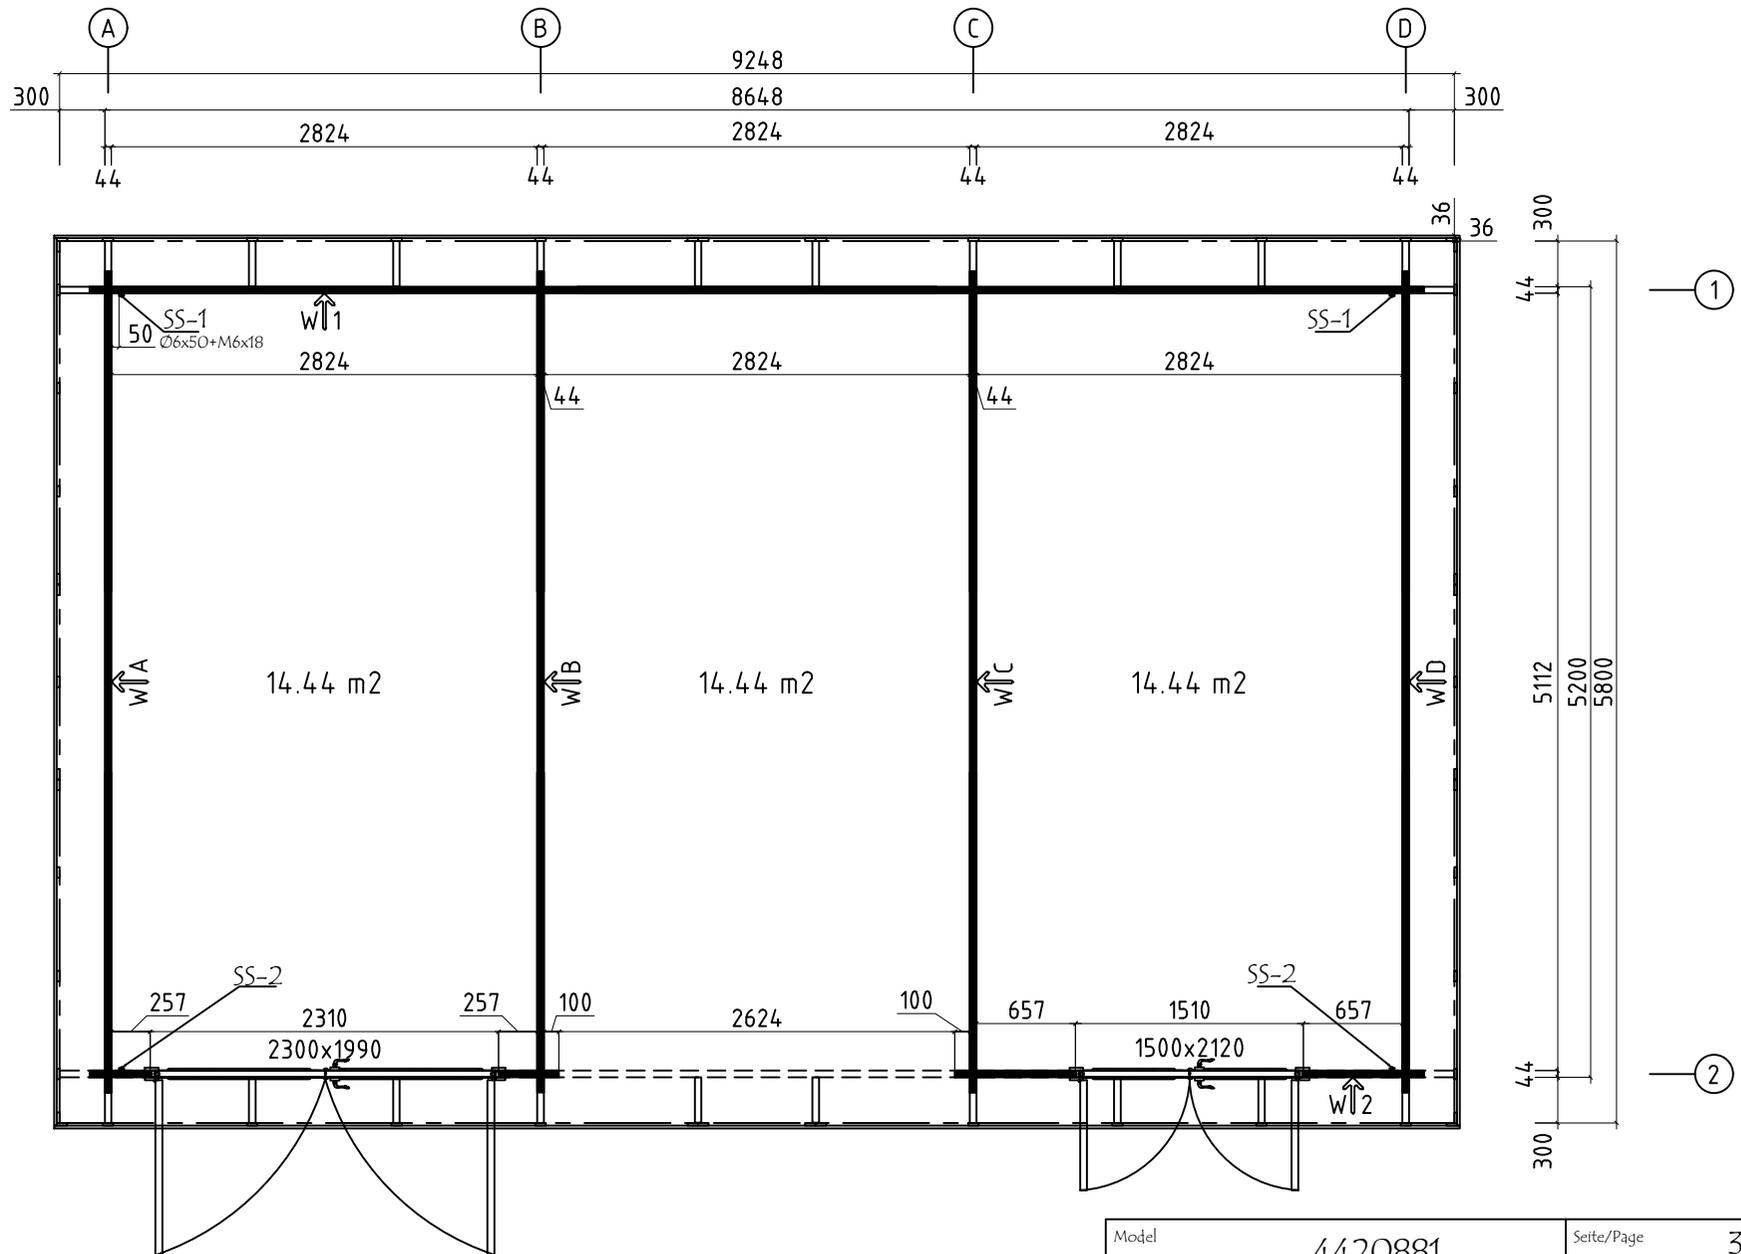


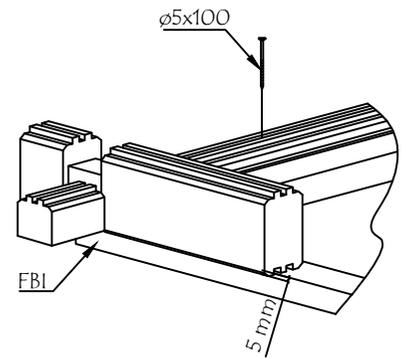
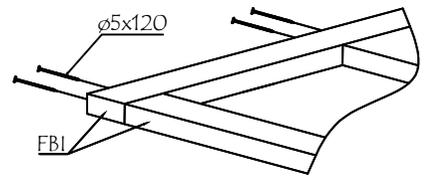
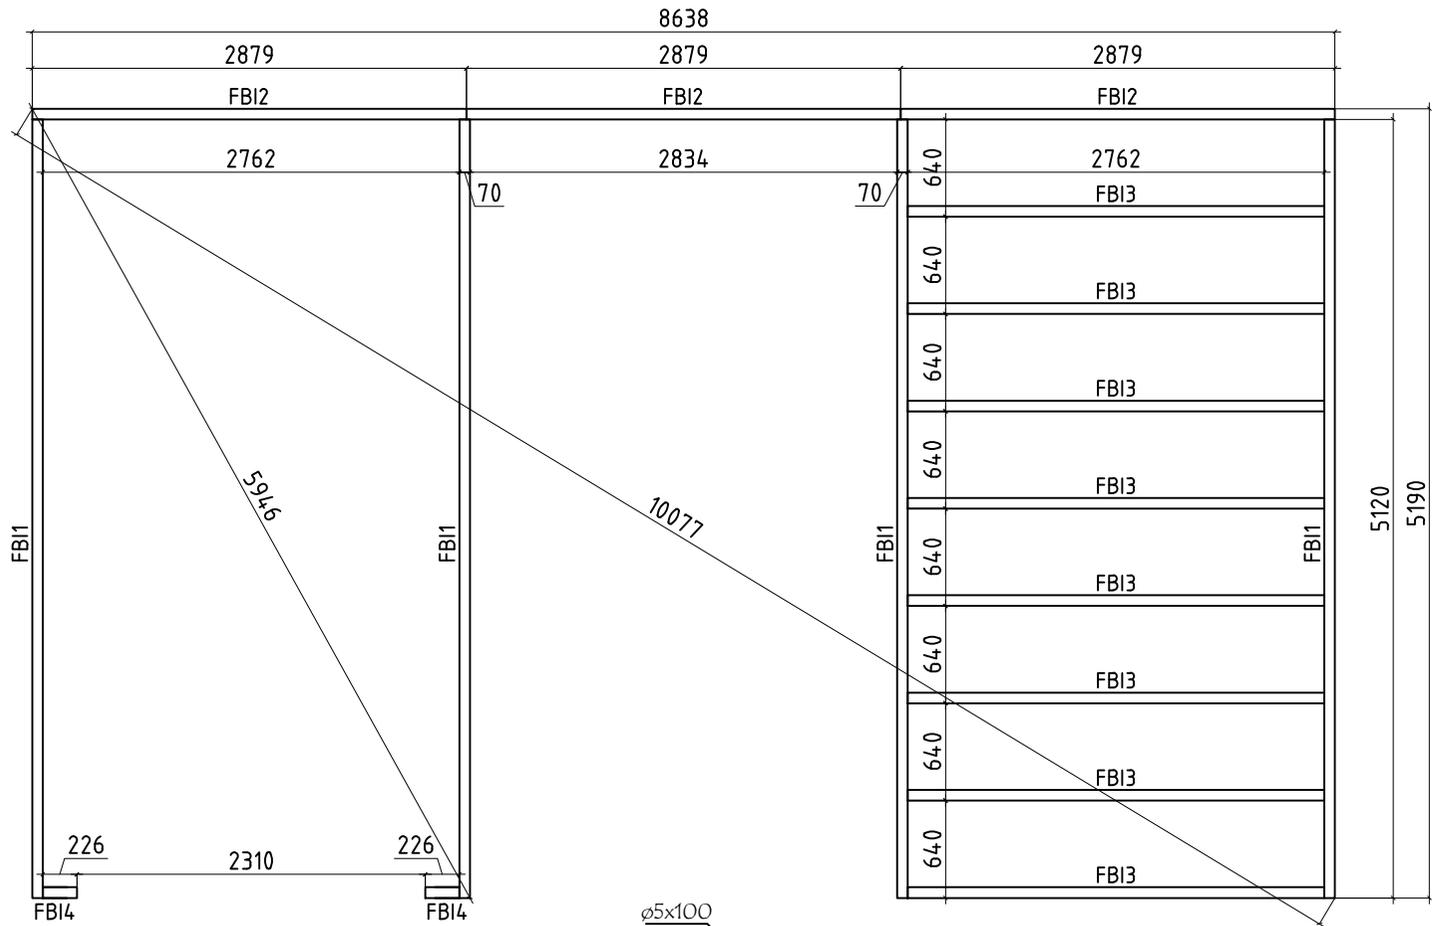
Model	4420881	Seite/Page	1
Zeichnung/Drawing	3D	Maßstab/Scale	
Profil/Profile	44x135	Datum/Date	19.08.2023
Zeichner/Drafter	SRM	File	4420881.dwg



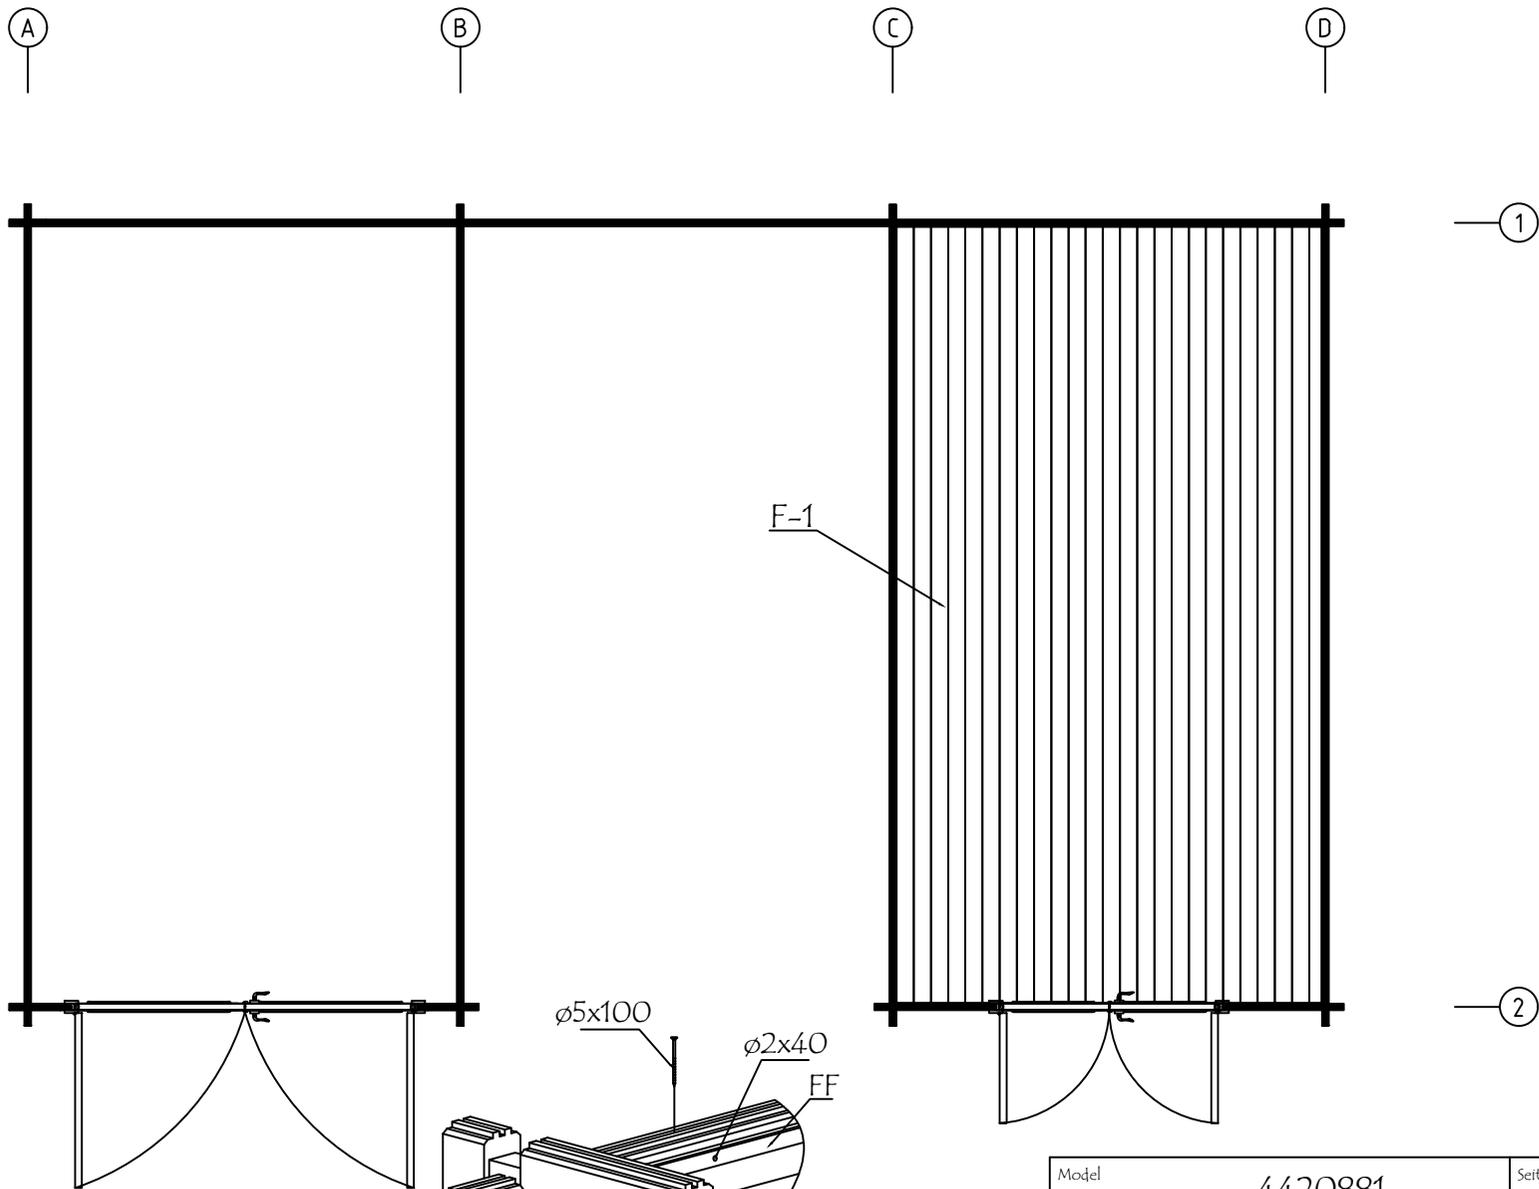
Model	4420881	Seite/Page	2
Zeichnung/Drawing	3D	Maßstab/Scale	
Profil/Profile	44x135	Datum/Date	19.08.2023
Zeichner/Drafter	SRM	File	4420881.dwg



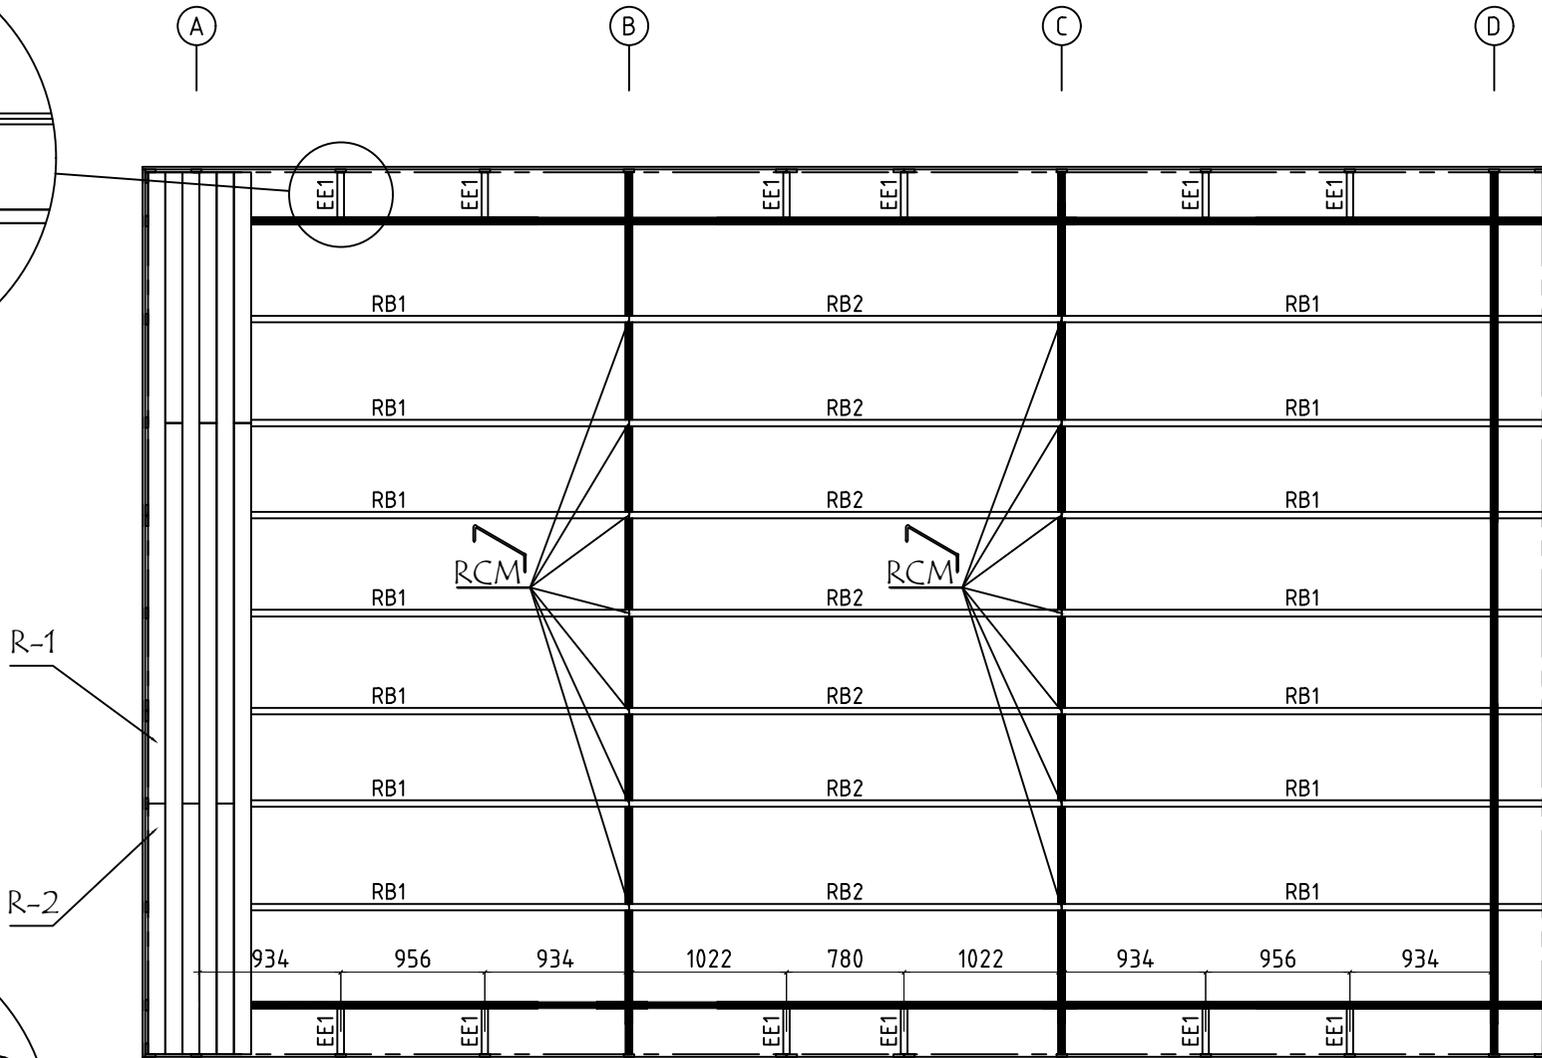
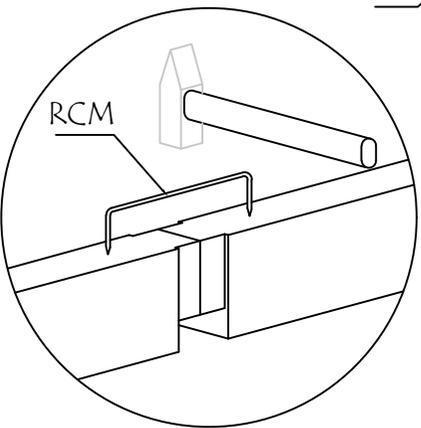
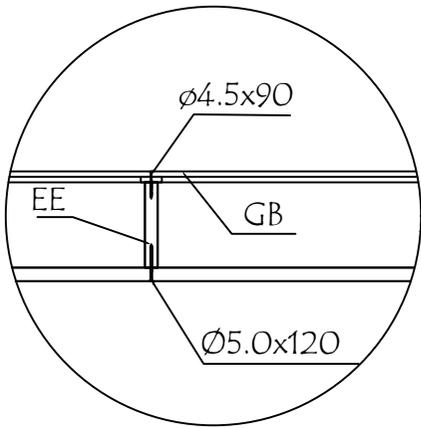
Model	4420881	Seite/Page	3
Zeichnung/Drawing	GRUNDPLAN - GROUNDPLAN	Maßstab/Scale	1:50
Profil/Profile	44x135	Datum/Date	19.08.2023
Zeichner/Drafter	SRM	File	4420881.dwg



Model	4420881	Seite/Page	4
Zeichnung/Drawing	FUNDAMENTHOLZ (IMM) - FOUNDATION BEAM (IMM)	Maßstab/Scale	1:50
Profil/Profile	70x45	Datum/Date	19.08.2023
Zeichner/Drafter	SRM	File	4420881.dwg

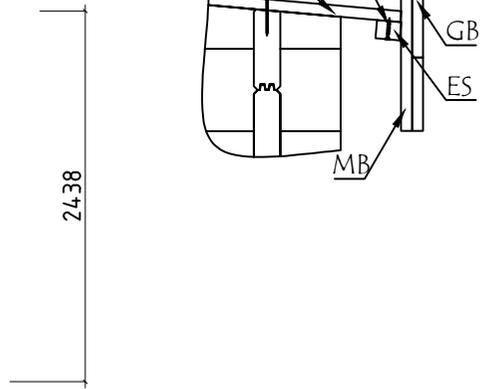
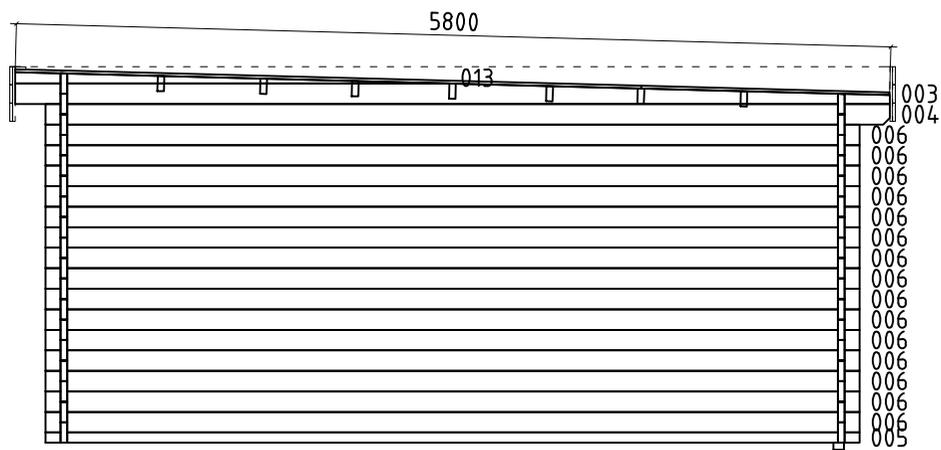
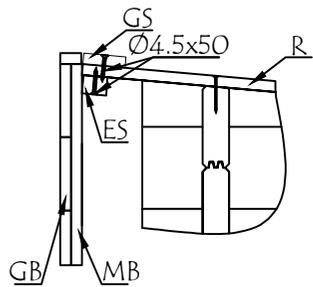


Model	4420881	Seite/Page	5
Zeichnung/Drawing	FUSSBODENPLAN - FLOORPLAN	Maßstab/Scale	1:50
Profil/Profile	114x18 oder - or 88x18	Datum/Date	19.08.2023
Zeichner/Drafter	SRM	File	4420881.dwg

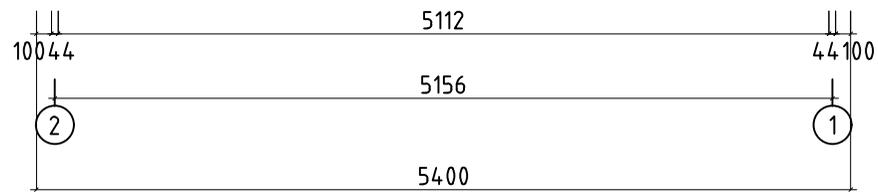


Model	4420881	Seite/Page	6
Zeichnung/Drawing	DACH-PLAN - ROOF PLAN	Maßstab/Scale	1:50
Profil/Profile	88x18 oder- or 114x18 / 43x140	Datum/Date	19.08.2023
Zeichner/Drafter	SRM	File	4420881.dwg



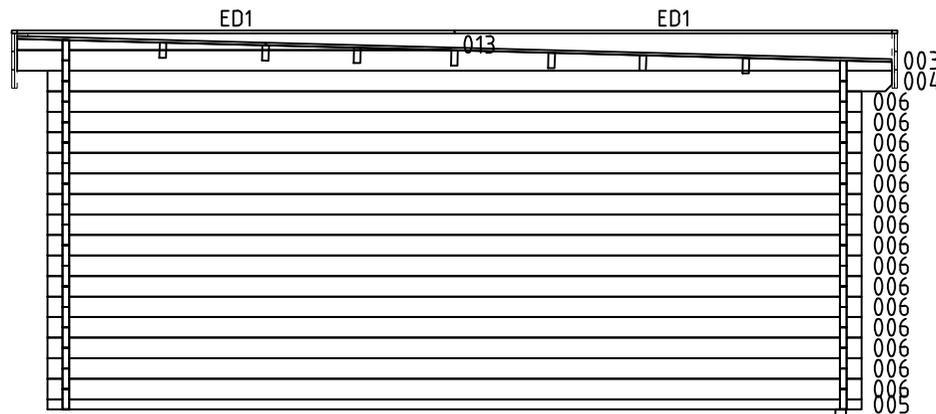
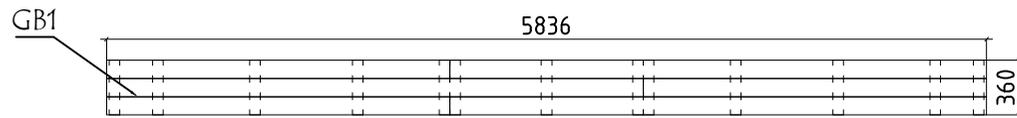


WAND - WALL B ↑

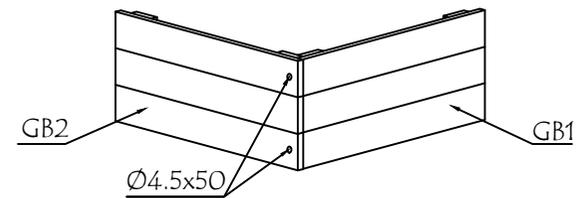
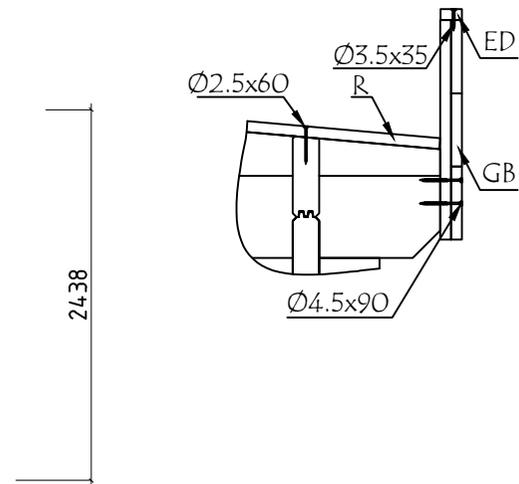
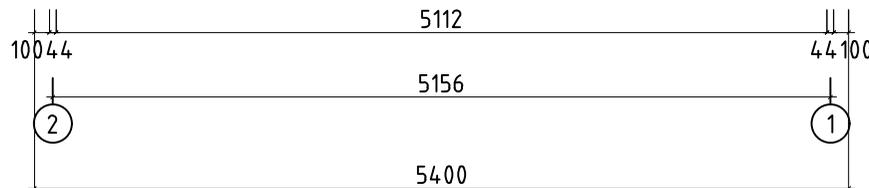


Model	4420881	Seite/Page	8
Zeichnung/Drawing	WAND - WALL B	Maßstab/Scale	1:50
Profil/Profile	44x135	Datum/Date	19.08.2023
Zeichner/Drafter	SRM	File	4420881.dwg



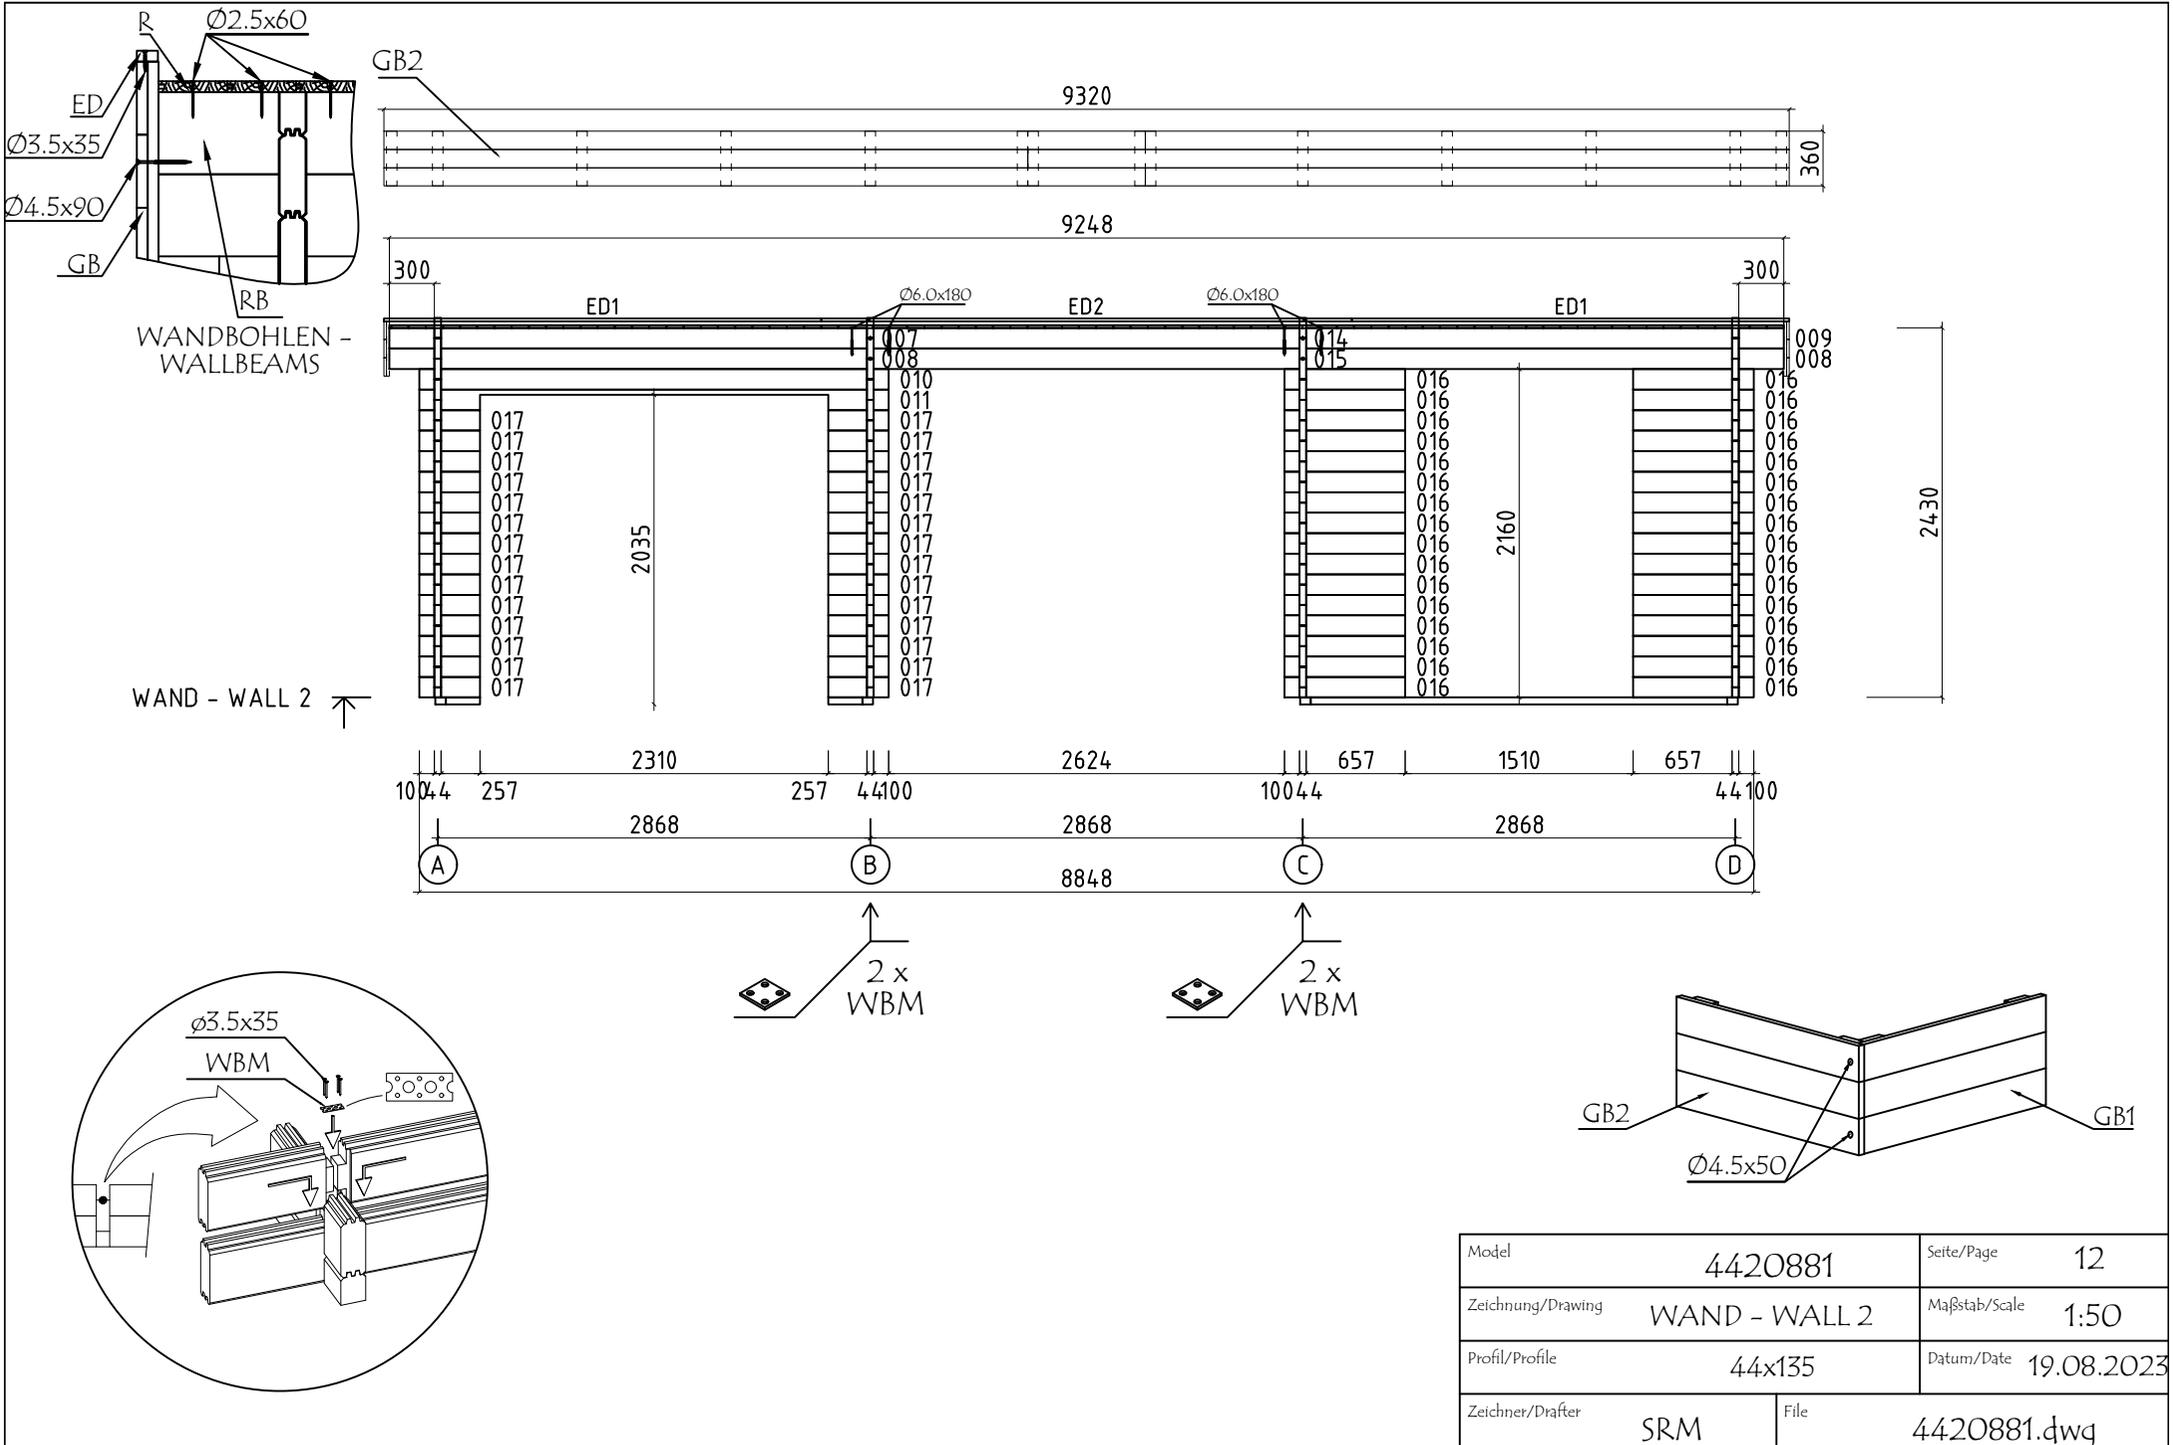


WAND - WALL D ↗

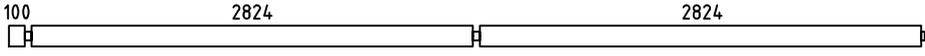
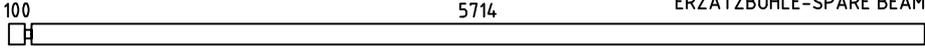
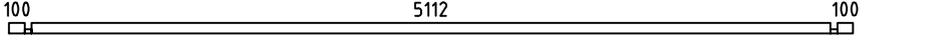
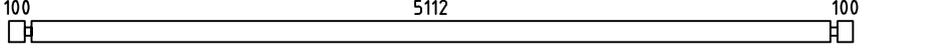
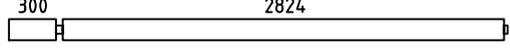
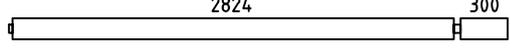
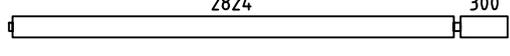
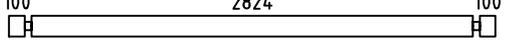
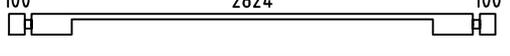
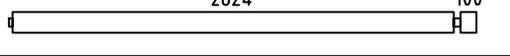
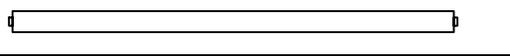
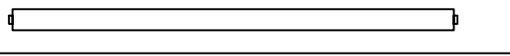
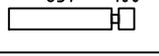
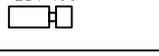
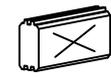
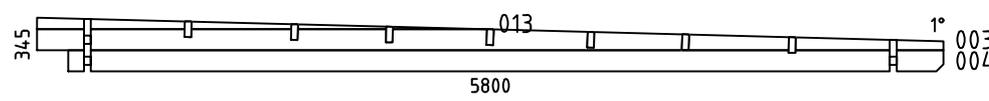
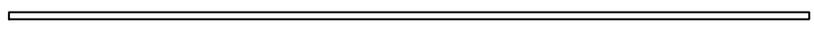
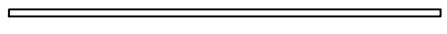
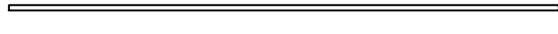


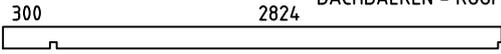
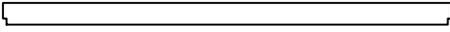
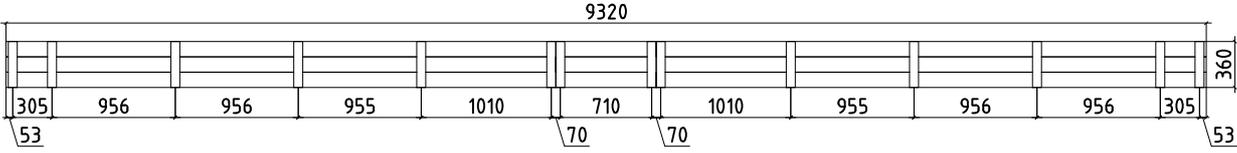
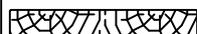
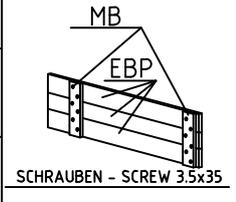
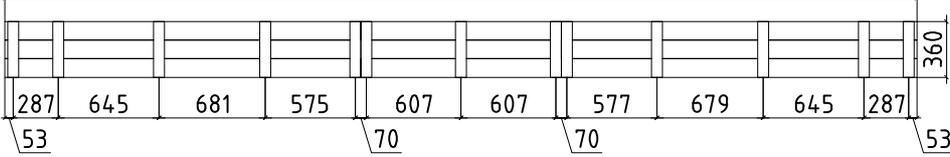
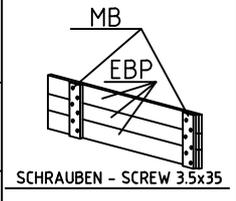
Model	4420881	Seite/Page	10
Zeichnung/Drawing	WAND - WALL D	Maßstab/Scale	1:50
Profil/Profile	44x135	Datum/Date	19.08.2023
Zeichner/Drafter	SRM	File	4420881.dwg

 
 


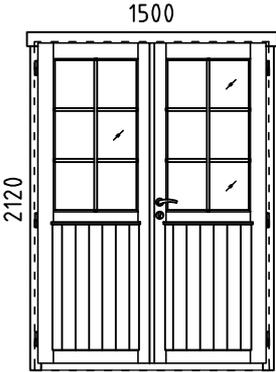
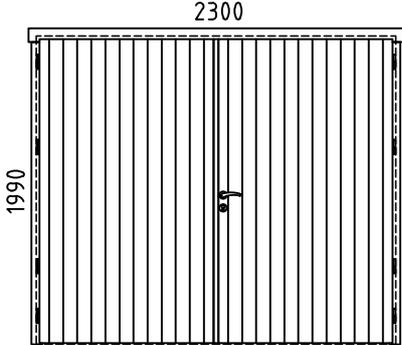


Model	4420881	Seite/Page	12
Zeichnung/Drawing	WAND - WALL 2	Maßstab/Scale	1:50
Profil/Profile	44x135	Datum/Date	19.08.2023
Zeichner/Drafter	SRM	File	4420881.dwg

Pos	Bestimmung-Specification 4420881	Stck. Pcs.	Profil Profile (mm)	Länge Length (mm)	
001		16	44x135	5858	
002		1	44x135	5858	
005		4	44x68	5400	
006		60	44x135	5400	
007		2	44x135	3190	
008		2	44x135	3190	
009		2	44x135	3190	
010		1	44x135	3112	
011		1	44x135	3112	
012		16	44x135	2990	
014		2	44x135	2868	
015		1	44x135	2868	
016		32	44x135	801	
017		28	44x135	401	
SH	SCHLAGHOLZ - HAMMER BLOCK 44 MM 	2	44x135	300	
WA-1 WB-1 WC-1 WD-1		1 1 1 1	44x345	5800	
FBI1	FUNDAMENTHOLZ (IMM) - FOUNDATION BEAM (IMM) 	4	70x45	5120	
FBI2	FUNDAMENTHOLZ (IMM) - FOUNDATION BEAM (IMM) 	3	70x45	2879	
FBI3	FUNDAMENTHOLZ (IMM) - FOUNDATION BEAM (IMM) 	8	70x45	2762	
FBI4	FUNDAMENTHOLZ (IMM) - FOUNDATION BEAM (IMM) 	2	70x45	226	
EE1	TRAUFELEMENTESTÜTZEN - EAVES ELEMENT SUPPORT 	12	43x140	300	
ED2	DECKBRETT - COVERING BOARD 	2	18x35	3518	
Model	4420881	Datum/Date	19.08.2023	Seite/Page	1/4

Pos	Bestimmung-Specification 4420881			Stck. Pcs.	Profil Profile (mm)	Länge Length (mm)
ED1	DECKBRETT - COVERING BOARD 			8	18x35	2901
RB1	DACHBALKEN - ROOF BEAM 			14	43x140	3190
RB2	DACHBALKEN - ROOF BEAM 			7	43x140	2868
R-1	DACHBRETT - ROOF BOARDS	88mm or-oder 114mm		106+1 82+1	88x18 114x18	4150
R-2	DACHBRETT - ROOF BOARDS	88mm or-oder 114mm		106 82	88x18 114x18	1650
F-1	FUSSBODENBRETT-FLOOR BOARDS	88mm or-oder 114mm		32+1 25	88x18 114x18	5110
FF-1	FUSSBODENLEISTEN FLOOR STRIPS 				18x35	18,0 lfm/rm
GS-1	GIEBELDECKLEISTE - GABLE COVER STRIPS 			3	18x70	3082
ES-1	TRAFENLEISTE - EAVES STRIPS 			4	30x40	300
ES-2	TRAFENLEISTE - EAVES STRIPS 			6	30x40	2824
GB-2	TRAUFELEMENTE- EAVES ELEMENT	ASSEMBLY REQUIRED-MONTAGE ERFORDERLICH		2	36x360	9320
						
EBP1-3	TRAUFELEMENTEBRETT - EAVES ELEMENTBOARDS			6	18x120	4270
EBP1-4	TRAUFELEMENTEBRETT - EAVES ELEMENTBOARDS			6	18x120	5050
						
MB-1	MONTAGEBRETT - MOUNTING BOARD 			28	70x18	360
GB-1	TRAUFELEMENTE- EAVES ELEMENT	ASSEMBLY REQUIRED-MONTAGE ERFORDERLICH		2	36x360	5836
						
EBP1-1	TRAUFELEMENTEBRETT - EAVES ELEMENTBOARDS			6	18x120	2276
EBP1-2	TRAUFELEMENTEBRETT - EAVES ELEMENTBOARDS			6	18x120	3560
						
MB-1	MONTAGEBRETT - MOUNTING BOARD 			26	70x18	360
Model	4420881			Datum/Date	19.08.2023	Seite/Page 2/4

Pos	Bestimmung-Specification 4420881	Stck. Pcs.	Profil Profile (mm)	Länge Length (mm)
SS-1	STURMLEISTE - STORM PROTECTION 	2	18x35	2230
SS-2	STURMLEISTE - STORM PROTECTION 	2	18x35	2360
RCM	DACHBALKEN BEFESTIGUNGSMETALLE - ROOFBEAMS CONNECTING METAL M6 200MM 	14		
HS	SCHRAUBEN FÜR DECKBRETT - SCREWS FOR COVERING BOARD ED 	64	Ø3.5x35	
HS	SCHRAUBEN FÜR MONTAGEBRETTER - SCREWS FOR MOUNTING BOARD MB 	324	Ø3.5x35	
HS1	SCHRAUBEN FÜR WANDBOHLNEN BEFESTIGUNG METALLESCREW - SCREWS FOR WALLBEAMS CONNECTING METAL WBM 	88	Ø3.5x35	
HS	SCHRAUBEN FÜR TRAUFELEISTE - SCREWS FOR EAVES STRIPS ES 	44	Ø4.5x50	
HS	SCHRAUBEN FÜR TRAUFELEMENTE - SCREWS FOR EAVES ELEMENT GB 	8	Ø4.5x50	
HS	SCHRAUBEN FÜR GIEBELDECKLEISTEN - SCREWS FOR GABLE COVER STRIPS GS 	20	Ø4.5x50	
HS	SCHRAUBEN FÜR TRAUFELEMENTE - SCREWS FOR EAVES ELEMENT GB 	76	Ø4.5x90	
HS	SCHRAUBEN FÜR 1. BOHLENREIHE - SCREWS FOR 1. WALL BEAM 	20	Ø5.0x100	
HS	SCHRAUBEN FÜR FUNDAMENTHOLZ - SCREWS FOR FOUNDATION BEAM FBI 	48	Ø5.0x120	
HS	SCHRAUBEN FÜR BLENDENSTÜTZEN - SCREWS FOR PARAPET SUPPORT EE 	24	Ø5.0x120	
HS	SCHRAUBEN FÜR DACHBALKEN - SCREWS FOR ROOF BEAM RB 	42	Ø6x160	
HS	SCHRAUBEN FÜR Pos. - SCREWS FOR Pos. 007,009,014 	4	Ø6x180	
HS	SCHRAUBEN FÜR STURMLEISTE - SCREWS FOR STORM PROTECTION SS 	12	Ø6x50	
NF	NÄGEL FÜR DACHBRETTER - NAILS FOR ROOF BOARDS R 	1640	Ø2.5x60	
NF	NÄGEL FÜR FUSSBODENBRETTER - NAILS FOR FLOOR BOARDS F 	450	Ø2.5x60	
NF	NÄGEL FÜR FUSSBODENLEISTE - NAILS FOR FLOOR STRIPS FF 	32	Ø2x40	
KL	DICHTSCHEIBE FÜR STURMLEISTE - WASHER FOR STORM PROTECTION SS 	12	M6x18	
WBM2	WANDBOHLNEN BEFESTIGUNG METALLE - WALLBEAMS CONNECTING METAL 	22	25x25	
Model	4420881	Datum/Date	19.08.2023	Seite/Page 3/4

Pos	Bestimmung-Specification 4420881	Stck. Pcs.	Profil Profile (mm)	Länge Length (mm)
AST _PRE	TÜR - DOOR  DIN RECHTS/RIGHT HANDED  	1	1500x2120	
GVP _PRE	TÜR - DOOR  DIN RECHTS/RIGHT HANDED  	1	2300x1990	
✘	BITTE SELBER ANPASSEN (FALLS NÖTIG)! - CUT INTO LENGTH ON SITE (IF NEEDED)!			
Model	4420881	Datum/Date	19.08.2023	Seite/Page 4/4