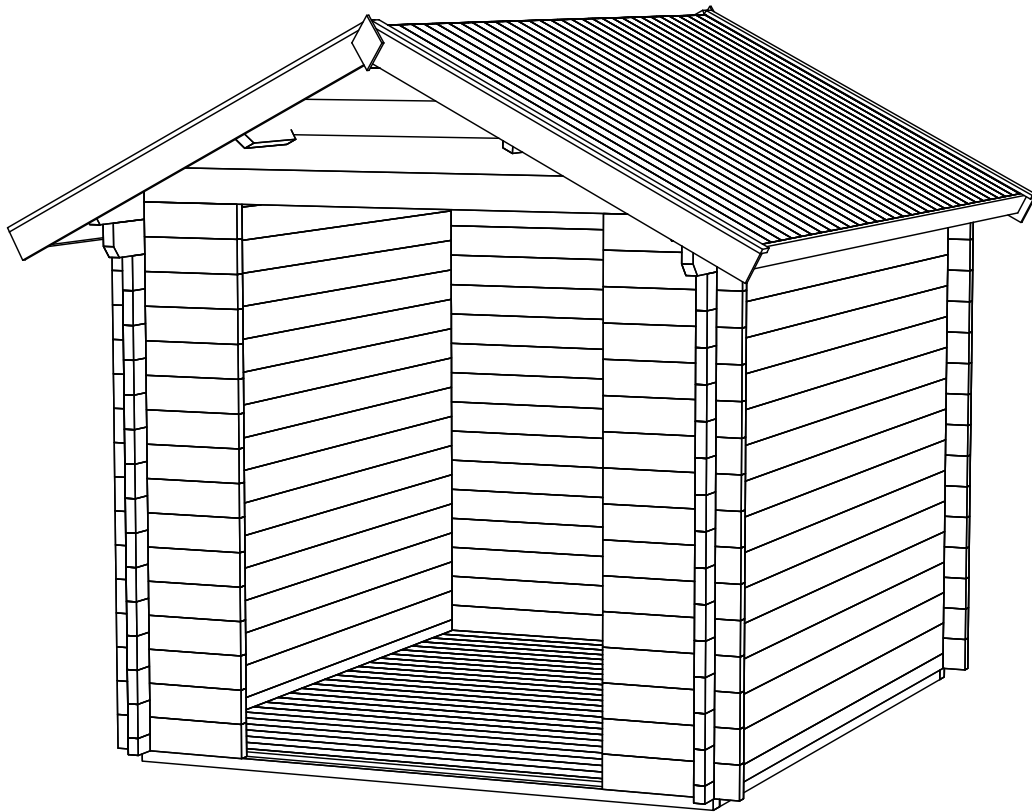
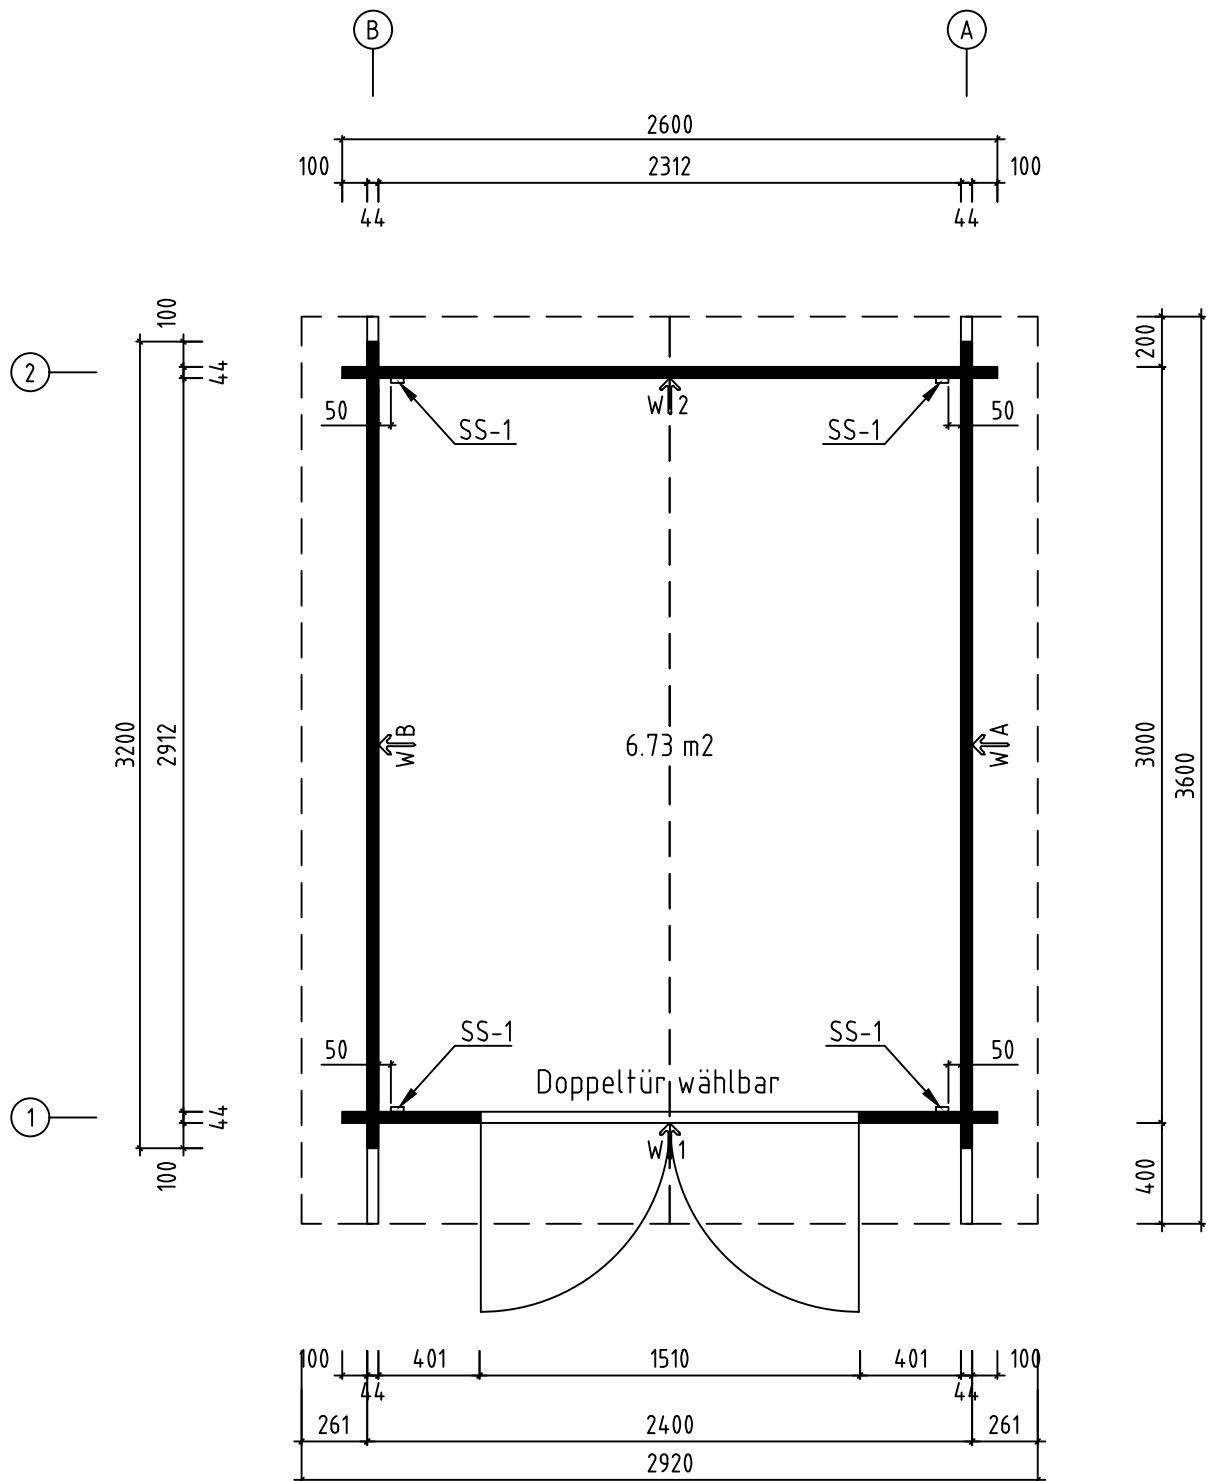
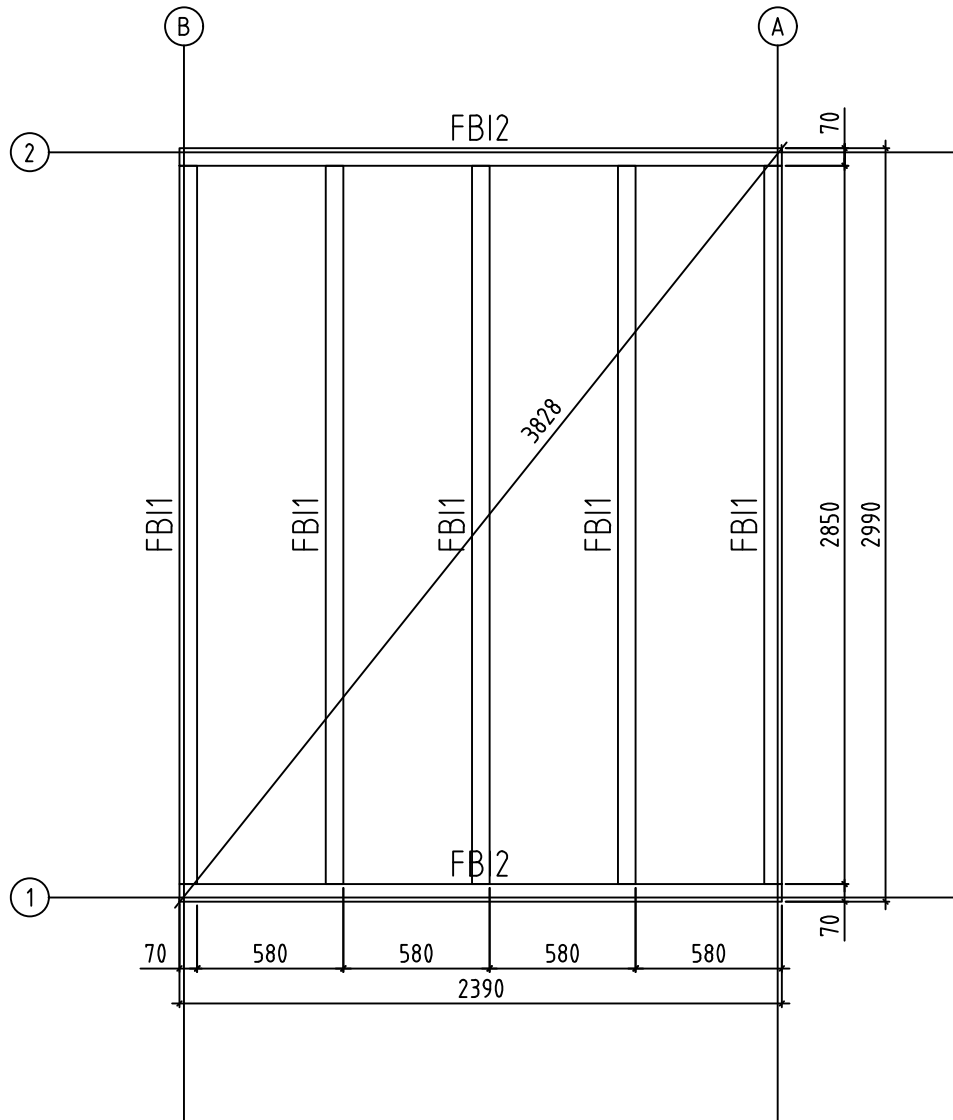
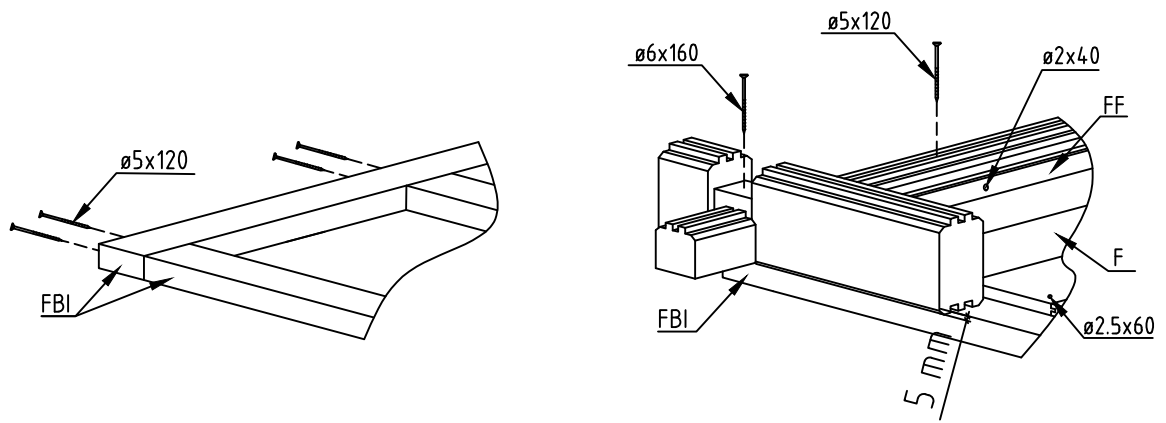





Name-Name-Nom 4426620		Page-Seite-Page 1
View-Aussicht-Vue 3D		Scale-Maßstab-Echelle 1:30
Material-Material-Matériel 44x135		Date-Datum-Date 05.11.2021
Drafter-Zeichner-Rédacteur EJ	File	




Name-Name-Nom 4426620		Page-Seite-Page 2
View-Aussicht-Vue GROUNDPLAN - GRUNDPLAN - PLAN DE MASSE		Scale-Maßstab-Echelle 1:30
Material-Material-Matériau 44x135		Date-Datum-Date 05.11.2021
Drafter-Zeichner-Rédacteur EJ	File	





Name-Name-Nom 4426620		Page-Seite-Page 3
View-Aussicht-Vue FOUNDATION - FUNDAMENT - FONDATION		Scale-Maßstab-Echelle 1:30
Material-Material-Matériel 44x135		Date-Datum-Date 05.11.2021
Drafter-Zeichner-Rédacteur EJ	File	

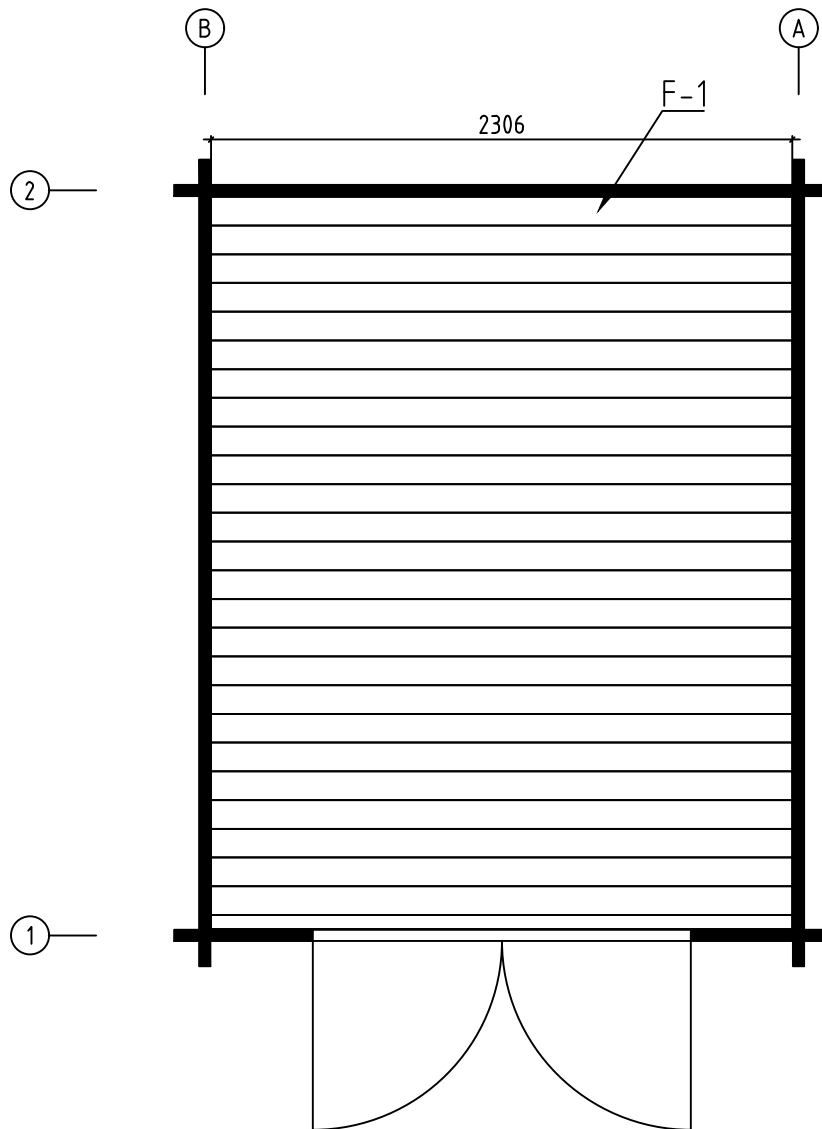










Name-Name-Nom 4426620		Page-Seite-Page 4
View-Aussicht-Vue FLOOR BOARDS-FUSSBODENBRETTER-LAME DE PLANCHER		Scale-Maßstab-Echelle
Material-Material-Matériau 44x135		Date-Datum-Date 05.11.2021
Drafter-Zeichner-Rédacteur EJ	File	













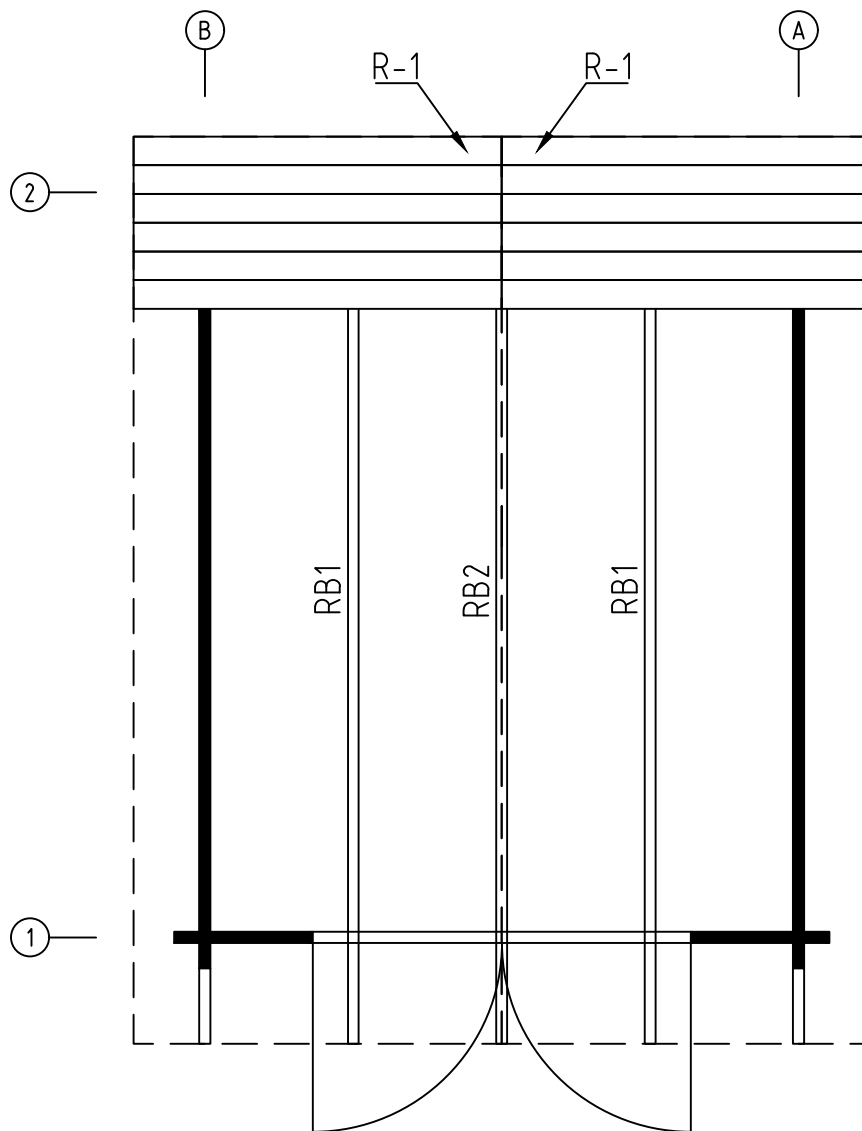


Name-Name-Nom 4426620		Page-Seite-Page 5
View-Aussicht-Vue ROOF PLAN-DACH-PLAN-PLAN DU TOIT		Scale-Maßstab-Echelle 1:30
Material-Material-Matériel 44x135		Date-Datum-Date 05.11.2021
Drafter-Zeichner-Rédacteur EJ	File	

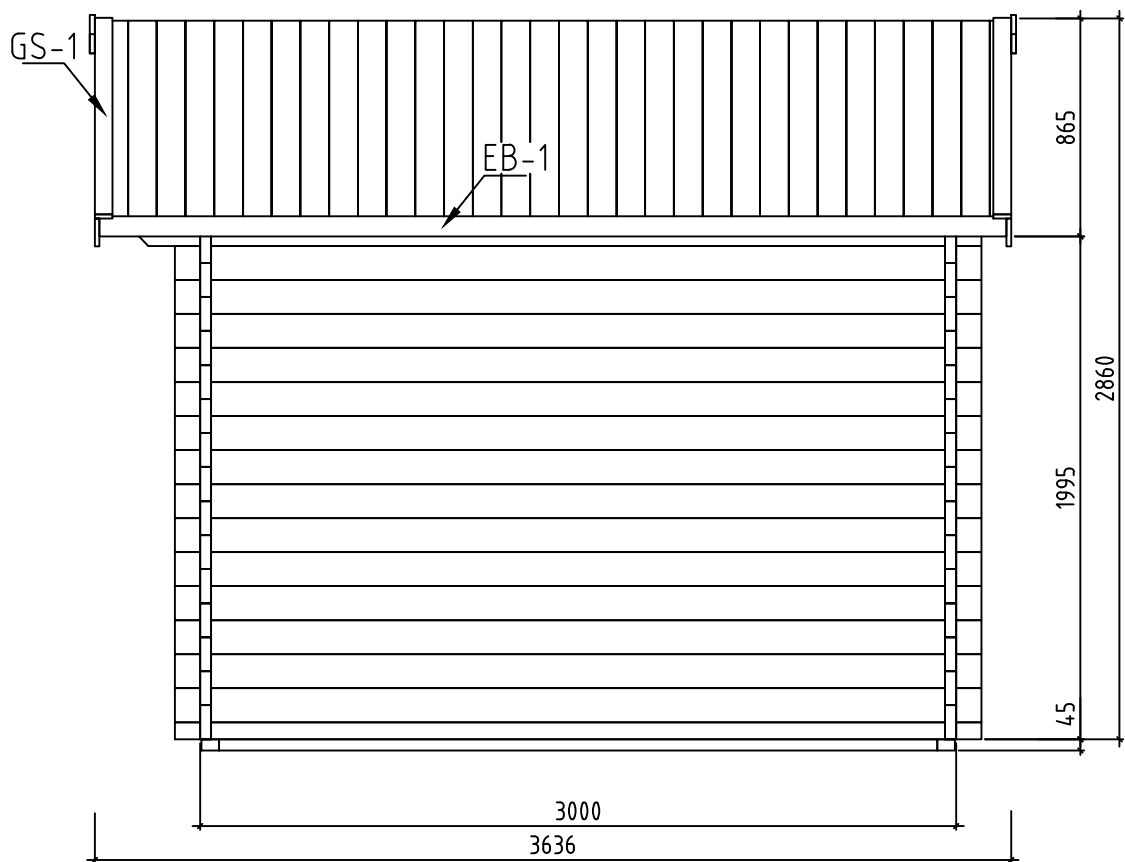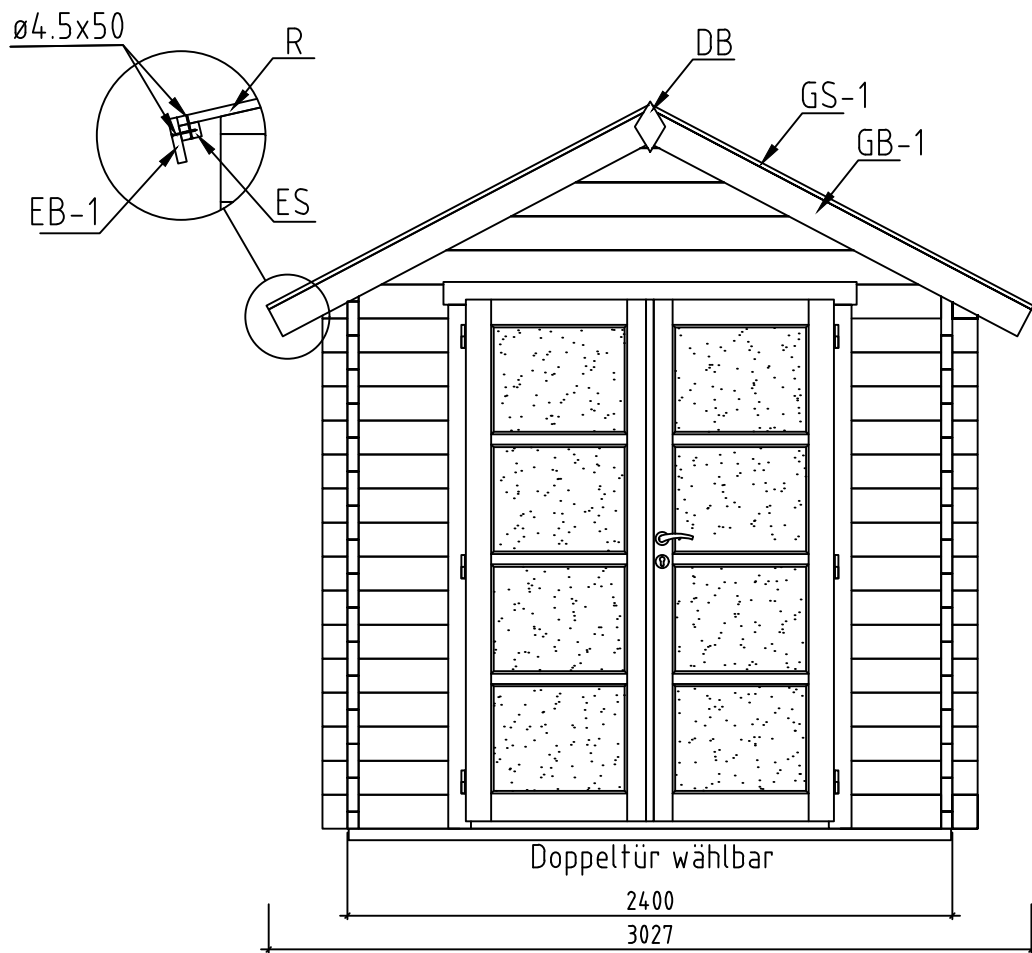

Name-Name-Nom 4426620		Page-Seite-Page 6
View-Aussicht-Vue VIEWS-ANSICHTEN-VUE DES MURS		Scale-Maßstab-Echelle 1:30
Material-Material-Matériel 44x135		Date-Datum-Date 05.11.2021
Drafter-Zeichner-Rédacteur EJ	File	

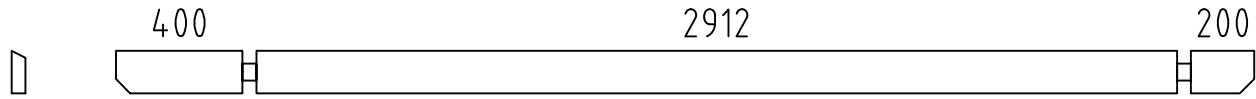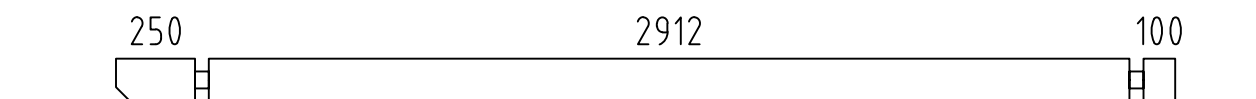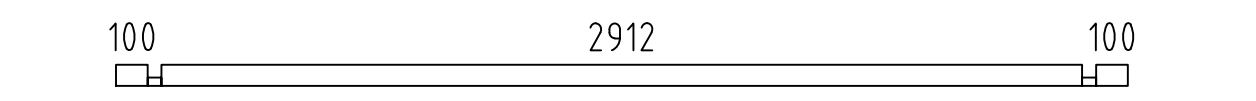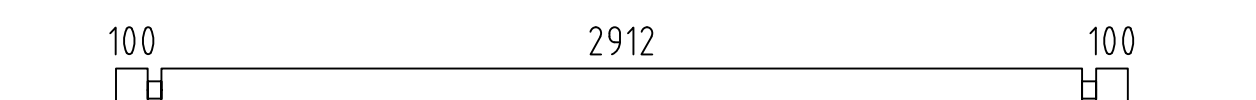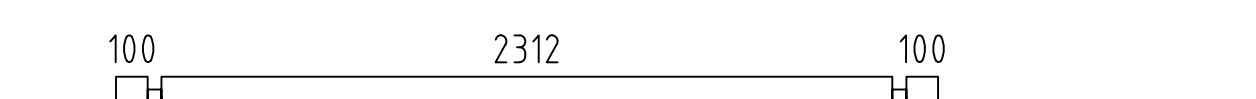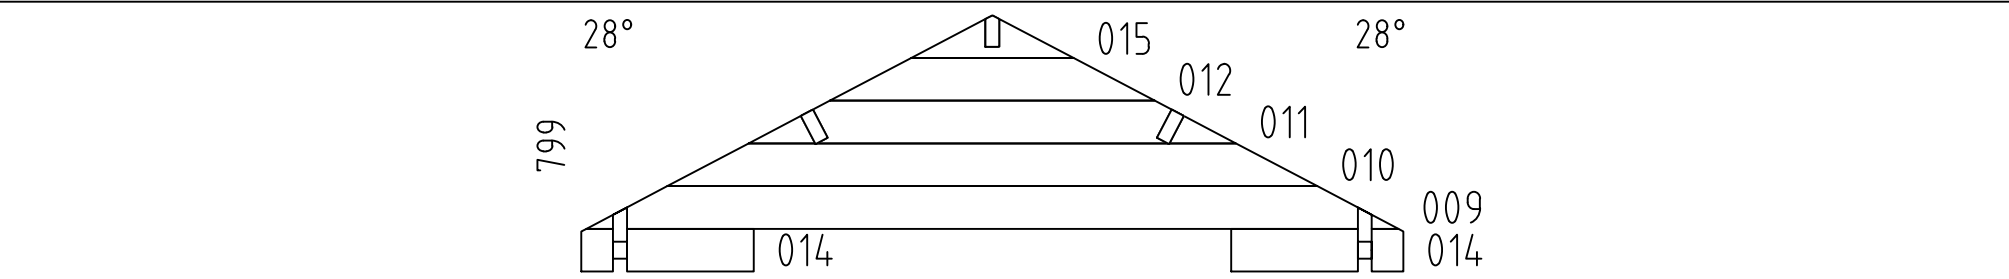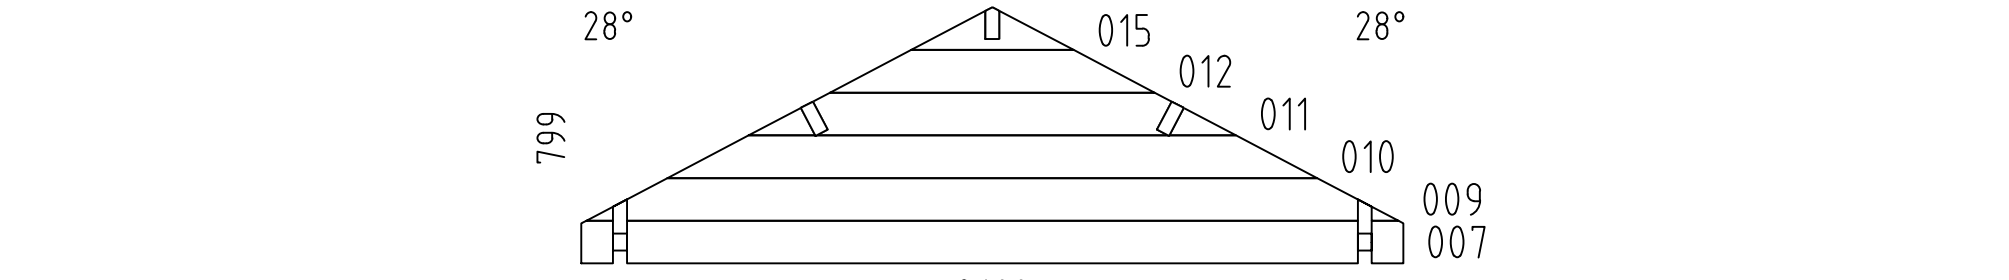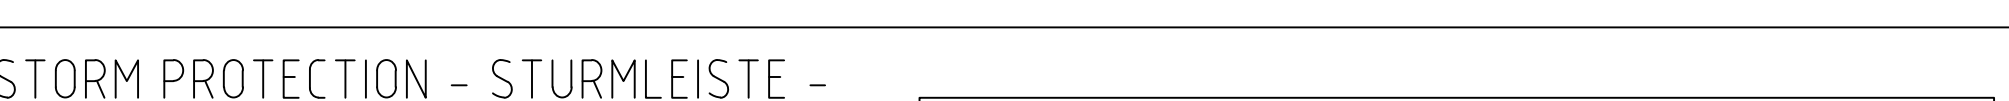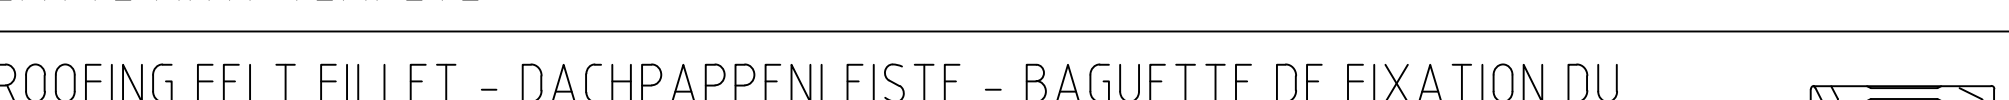Pos	4426620 Piec ie list - Stückliste - Liste des pieces	Q.	P (mm)	L (mm)
001		1	44x135	3600
002		1	44x135	3600
003		2	44x135	3350
004		2	44x68	3200
005		28	44x135	3200
006	SPARE BEAM-ERZATZBOHLE-FAISCEAU DE RECHANGE 	1	44x135	3200
008		15	44x135	2600
013		30	44x135	545
W1-1		1		
W2-1		1		
FBI1	FOUNDATION - FUNDAMENT - FONDATION (IMM) 	5	70x45	2850
FBI2	FOUNDATION - FUNDAMENT - FONDATION (IMM) 	2	70x45	2390
RB1	ROOF BEAM - DACHBALKEN - PANNE DE TOIT 	2	43x140	3600
RB2	ROOF BEAM - DACHBALKEN - PANNE DE TOIT 	1	43x140	3600
F-1	FLOOR BOARDS-FUSSBODENBRETTER-LAME DE PLANCHER 	33+1 26+1	88x18 114x18	2306
R-1	ROOF BOARDS - DACHBRETTER - VOLIGES 	82+2 64+2	88x18 114x18	1650
FF-1	FLOOR FILLET-FUSSBODENLEISTE - CORNIERE DE FINITION DU PLANCHER 		18x35	11 m.
GB-1	GABLE MOULDING - GIEBELLEISTE - PLANCHE DE RIVE 	4	18x120	1700
EB-1	EAVES BOARD - TRAUFBRETT - BANDEAU DE TOIT 	2	18x90	3600
ES-1	ROOF EDGE REINFORCEMENT - DACHRANDVERSTÄRKUNG - CORNIERE DE RENFORT DE BORD DE TOIT 	2	30x40	3600
SS-1	STORM PROTECTION - STURMLEISTE - LATTE ANTI-TEMPETE 	4	18x35	2140
GS-1	ROOFING FELT FILLET - DACHPAPPENLEISTE - BAGUETTE DE FIXATION DU FEUTRE BITUMEUX 	4	18x70	1700
HS	SCREW FOR GABLE SEGMENT - SCHRAUBEN FÜR DECKBLATT - VIS POUR FIXATION LOSANGE DE FINITION 	4	ø3.5x35	
Name-Name-Nom 4426620		Date-Datum-Date 05.11.2021		Page-Seite-Page 1/2

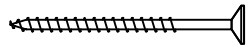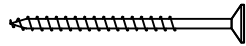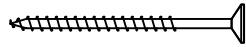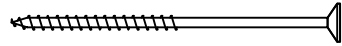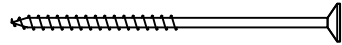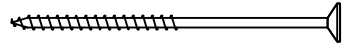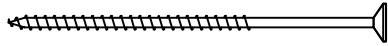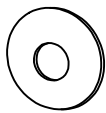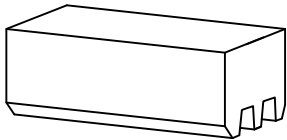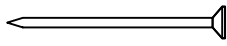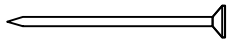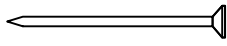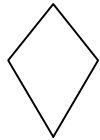Pos	4426620 Piece list - Stückliste - Liste des pieces	Q.	P (mm)	L (mm)
HS	SCREW FOR GABLE MOULDING - SCHRAUBEN FÜR GIEBELLEISTE - VIS DE FIXATION POUR PLANCHE DE RIVE 	24	ø4.5x50	
HS	SCREW FOR EAVES BOARDS - SCHRAUBEN FÜR TRAUFBRETTER - VIS DE FIXATION POUR BANDEAU DE TOIT 	16	ø4.5x50	
HS	SCREW FOR ROOF EDGE REINFORCEMENT - SCHRAUBEN FÜR DACHRANDVERSTÄRKUNG - VIS POUR RENFORT DE BORD DE TOIT 	16	ø4.5x50	
HS	SCREW FOR ROOFING FELT FILLET - SCHRAUBEN FÜR DACHPAPPENLEISTE - VIS POUR BAGUETTE FIXATION FEUTRE BITUMEUX 	16	ø4.5x50	
HS	SCREW FOR 1. WALL BEAM - SCHRAUBE FÜR 1. BOHLENREIHE - VIS DE FIXATION DES FONDATIONS 	4	ø5x120	
HS	SCREW FOR FUNDAMENT (FBI) - SCHRAUBEN ZUR BEFESTIGUNG FUNDAMENT (FBI) - VIS POUR FONDATION (FBI) 	20	ø5x120	
HS	SCREW FOR GABLE - SCHRAUBEN FÜR GIEBEL - VIS POUR FIXATION DES PIGNONS 	24	ø5x120	
HS	SCREW FOR 1. WALL BEAM - SCHRAUBE FÜR 1. BOHLENREIHE - VIS DE FIXATION DES FONDATIONS 	4	ø6x160	
HS	SCREW FOR ROOF BEAMS - SCHRAUBEN FÜR DACHBALKEN - VIS POUR PANNE DE TOIT 	6	ø6x160	
HS	SCREW FOR STORM PROTECTION - SCHRAUBE FÜR STURMLEISTE - VIS POUR LAME ANTI-TEMPETE 	12	ø6x50	
SM6	WASHER FOR STORM PROTECTION - DICHTSCHEIBE FÜR STURMLEISTE - RONDELLE POUR LAME ANTI-TEMPETE 	12	M6x18	
HB	HAMMER BLOCK - SCHLAGHOLZ - CALLE DE FRAPPE 	2		
NF	ZN NAIL FOR ROOF - ZN NÄGEL FÜR DACHBRETTER - POINTE POUR TOIT 	270	ø2.5x60	
NF	ZN NAIL FOR FLOOR - ZN NÄGEL FÜR FUSSBODENBRETTER - CLOUS POUR PLANCHER 	170	ø2.5x60	
NF	ZN NAIL FOR FLOOR FILLETS - ZN NÄGEL FÜR FUSSBODENLEISTEN - POINTE POUR PANNEAUX DE PLANCHER 	21	ø2x40	
DB	GABLE SEGMENT-DECKBLATT - LOSANGE DE FINITION 	2		
	Doppeltür wählbar	1	1500x2120	
Name-Name-Nom4426620		Date-Datum-Date05.11.2021		Page-Seite-Page2 / 2