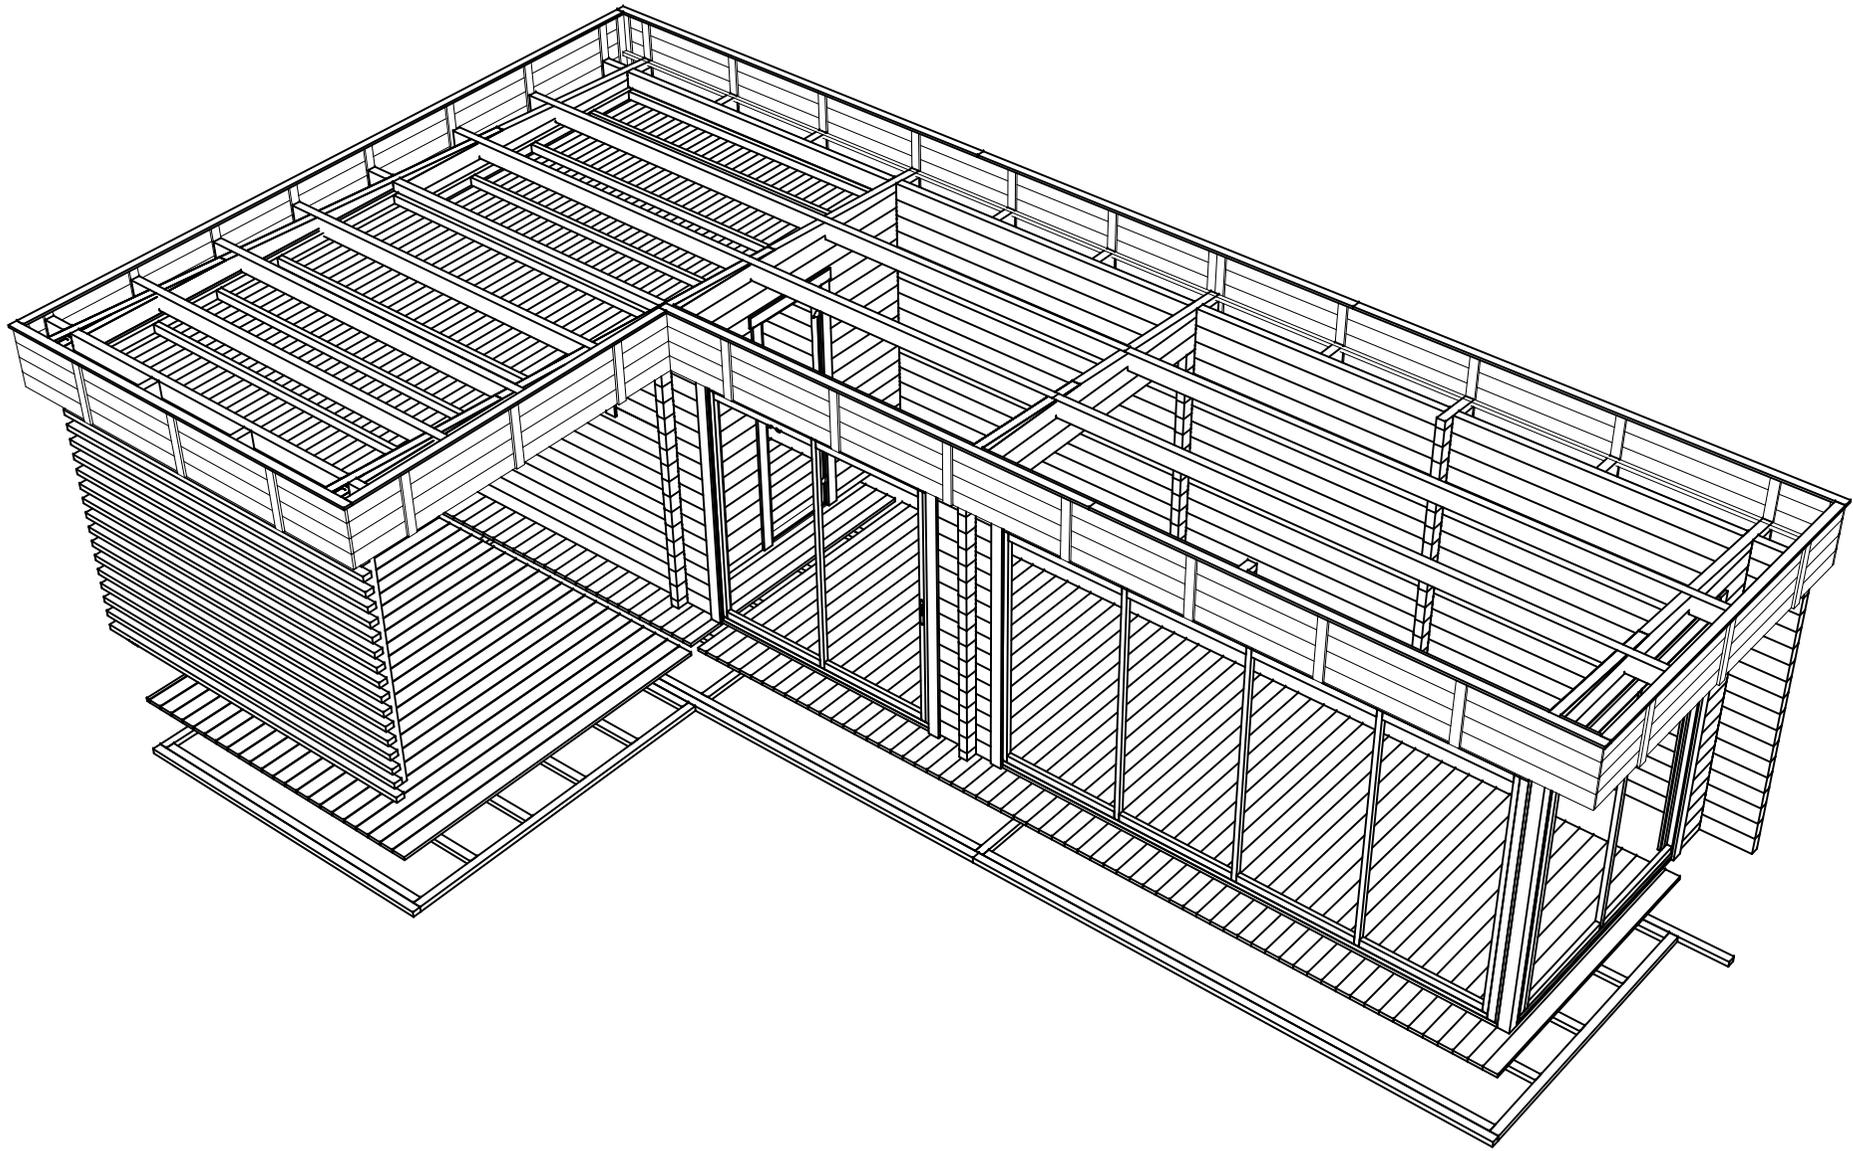
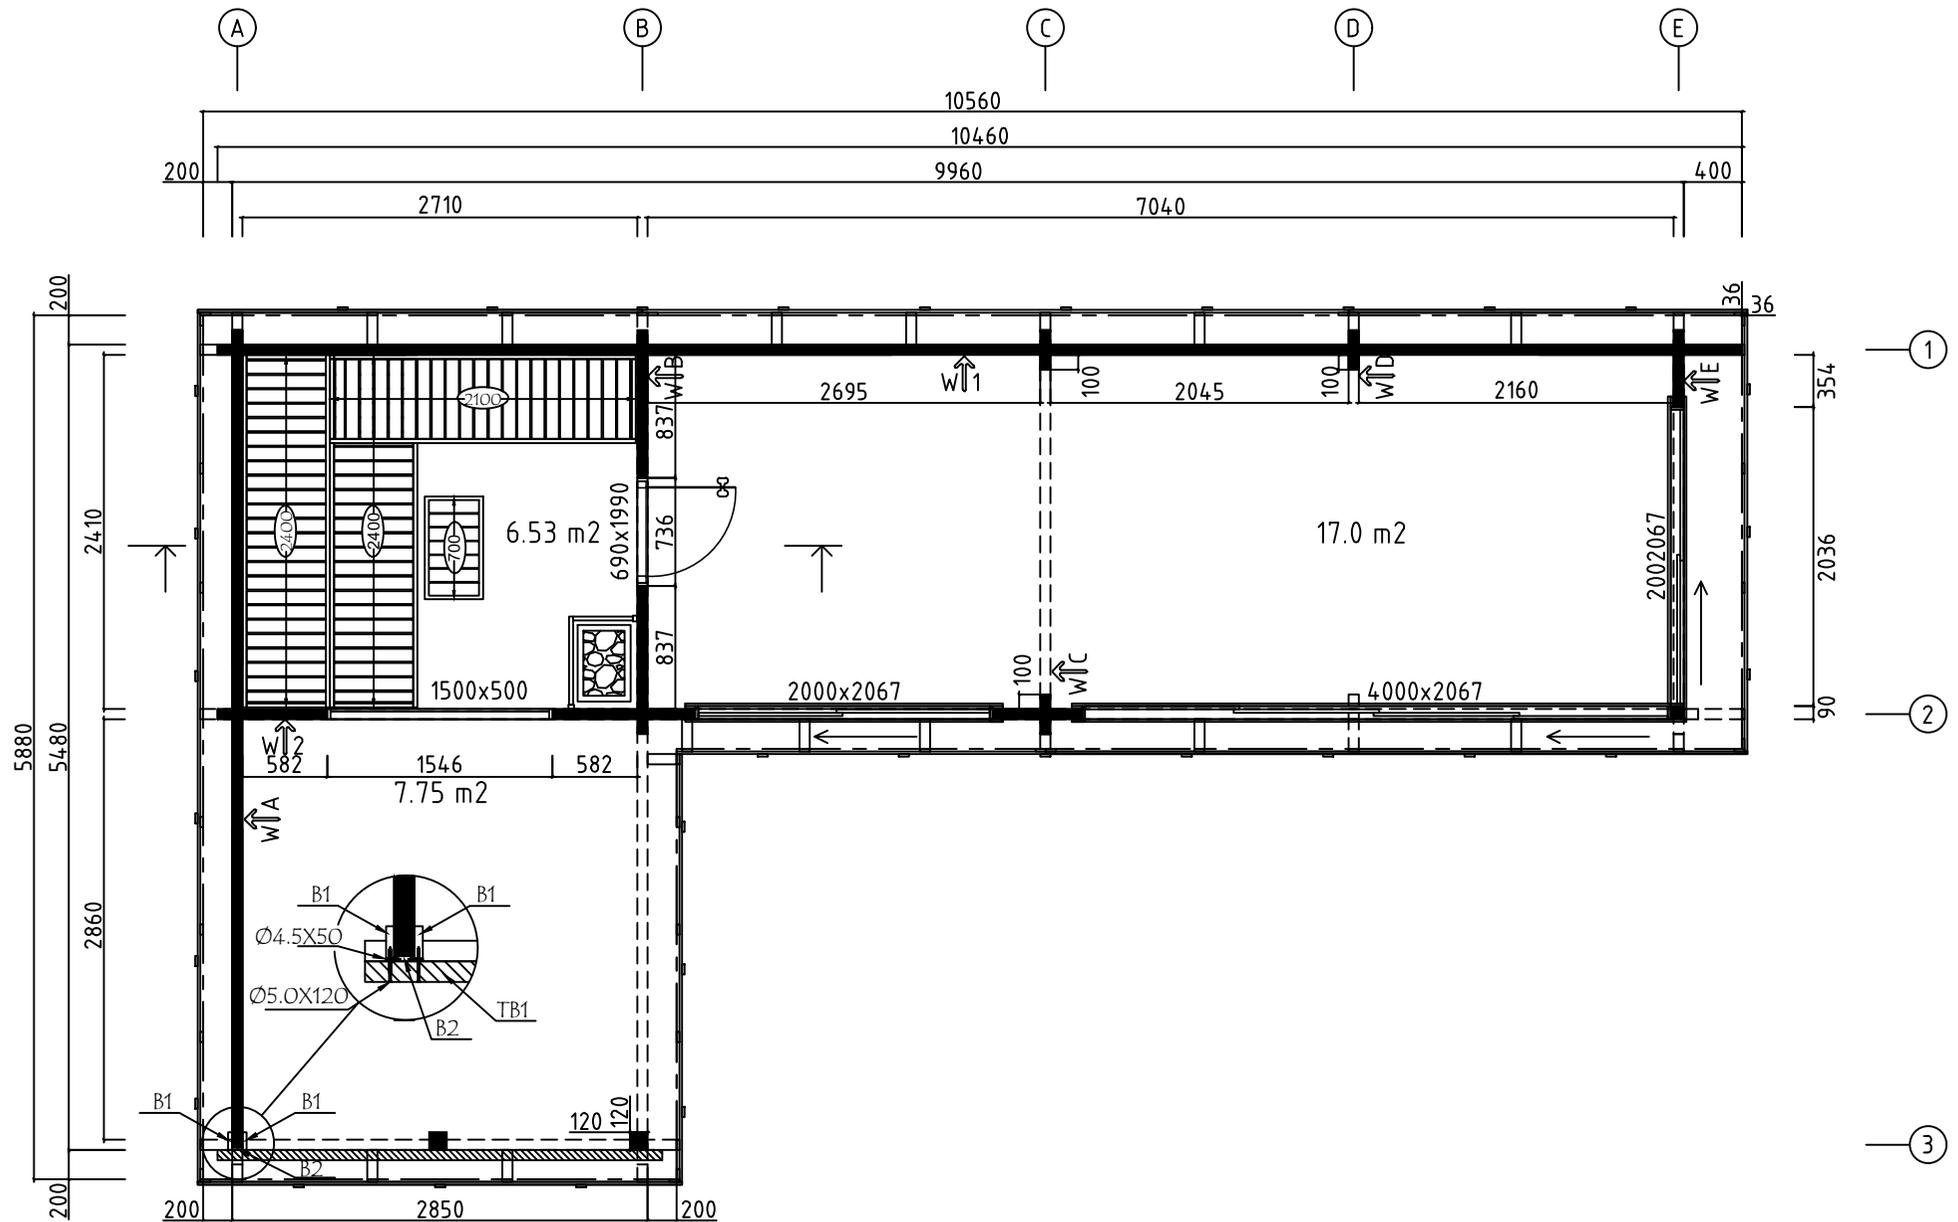


Model	7018308	Seite/Page	1
Zeichnung/Drawing	3 D	Maßstab/Scale	
Profil/Profile	70X135	Datum/Date	10.01.2023
Zeichner/Drafter	SRM	File	7018308.dwg

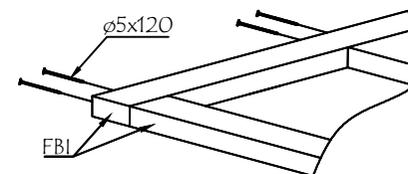
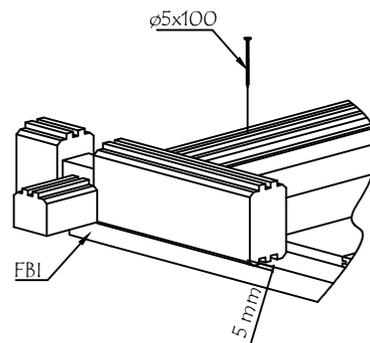
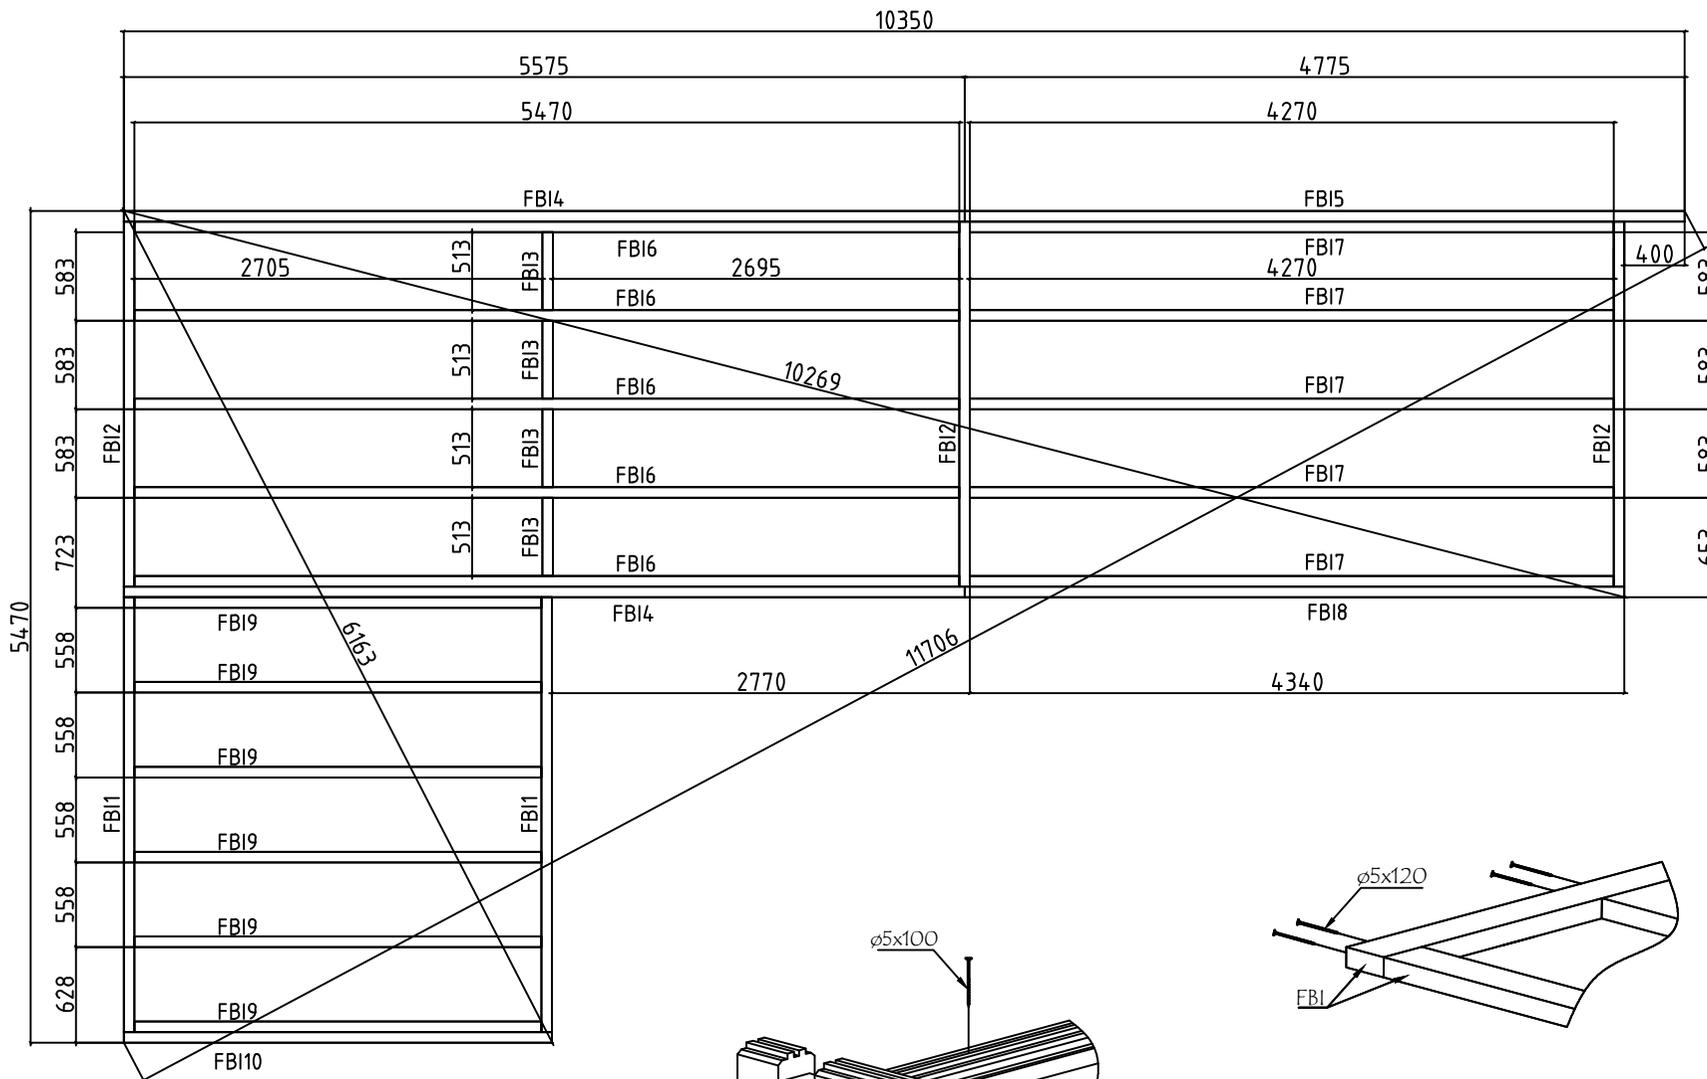


Model	7018308	Seite/Page	2
Zeichnung/Drawing	3 D	Maßstab/Scale	
Profil/Profile	70X135	Datum/Date	10.01.2023
Zeichner/Drafter	SRM	File	7018308.dwg

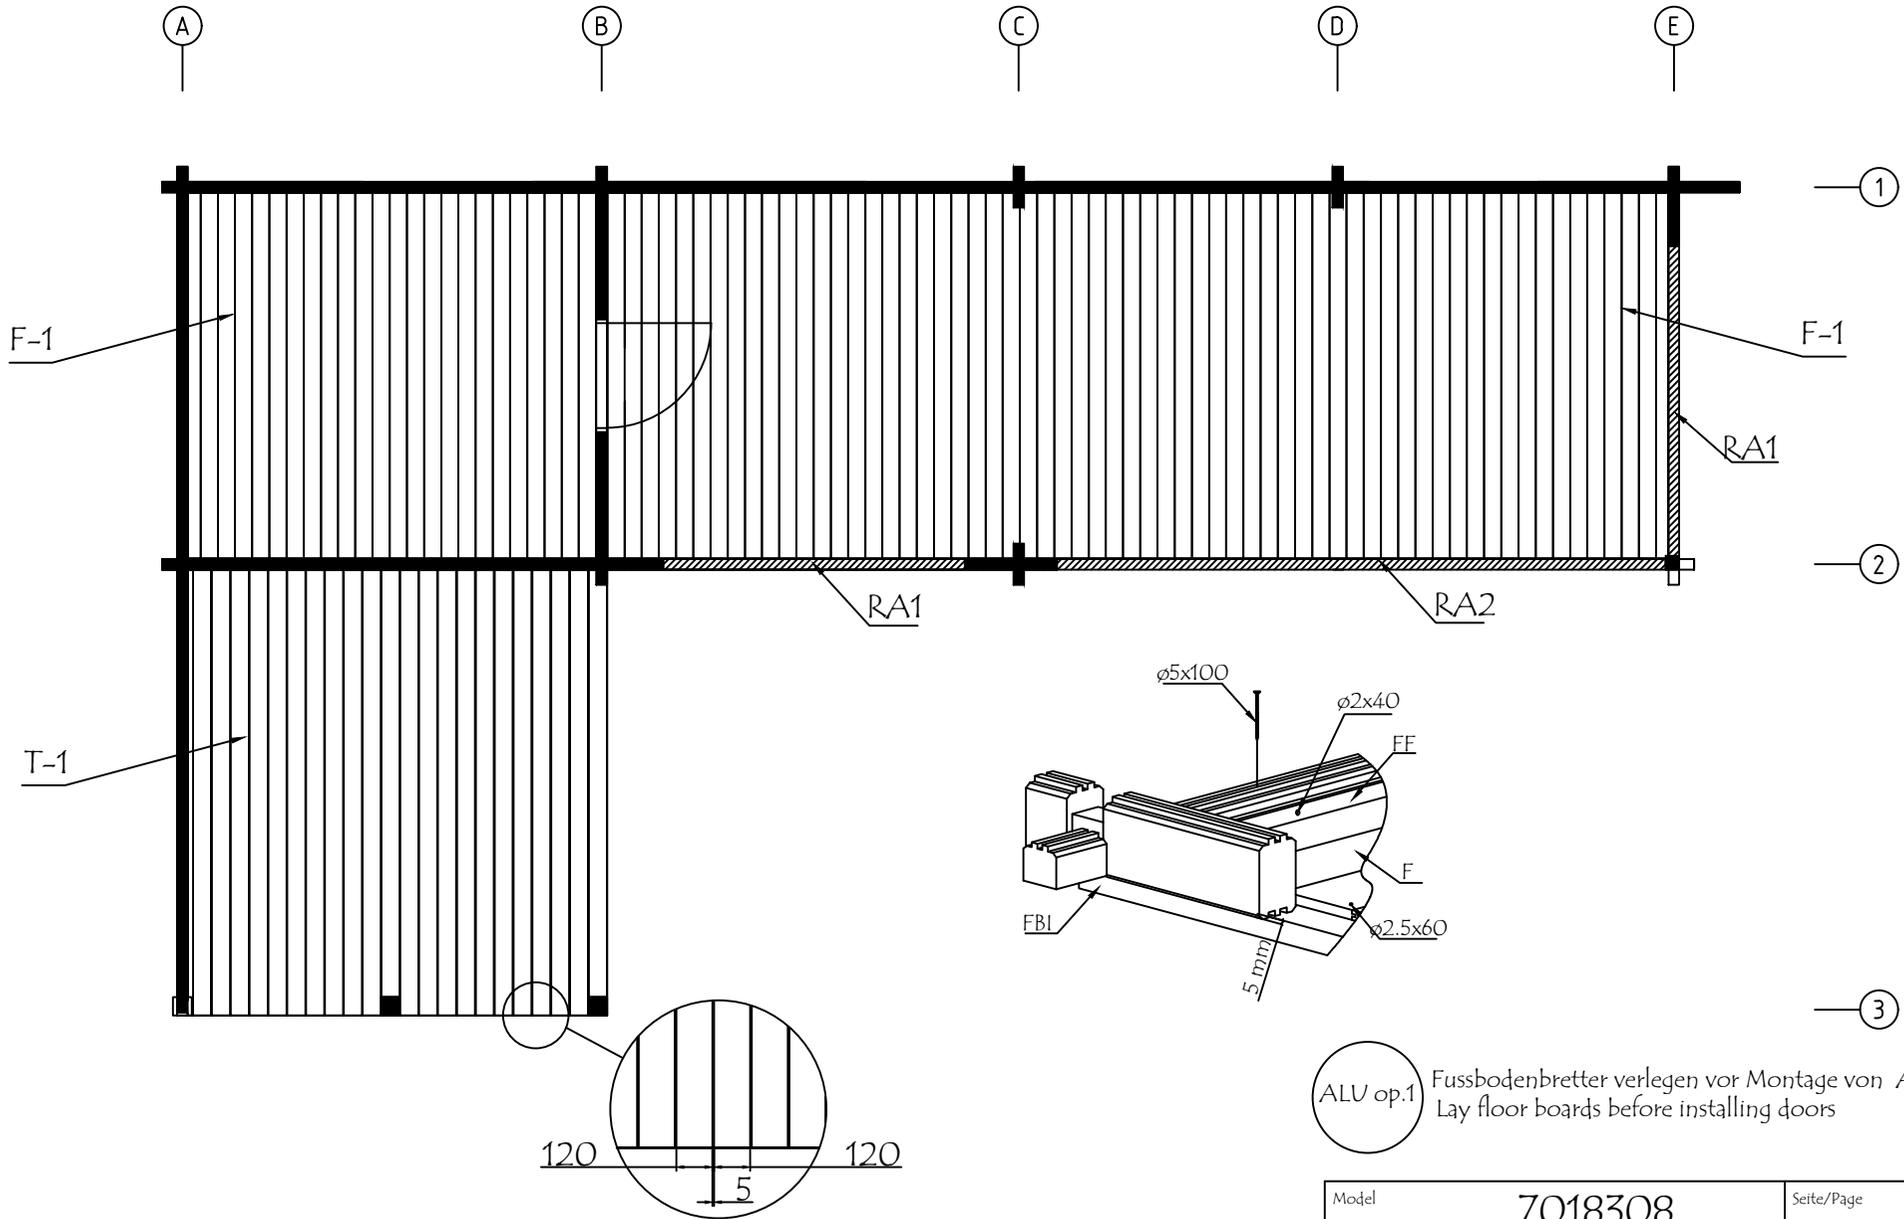


Wir empfehlen, die Länge der Ofenschutz auf eine geeignete Länge zu kürzen. Beachten Sie die Mindestsicherheitsabstände im Anleitung!
 We recommend cutting the lengths of the heater protection details to a suitable length. Pay attention to the minimum safety distances in the heater manual!

Model	7018308	Seite/Page	3
Zeichnung/Drawing	GRUNDPLAN - GROUNDPLAN	Maßstab/Scale	1:50
Profil/Profile	70x135	Datum/Date	10.01.2023
Zeichner/Drafter	SRM	File	7018308_KJ.dwg

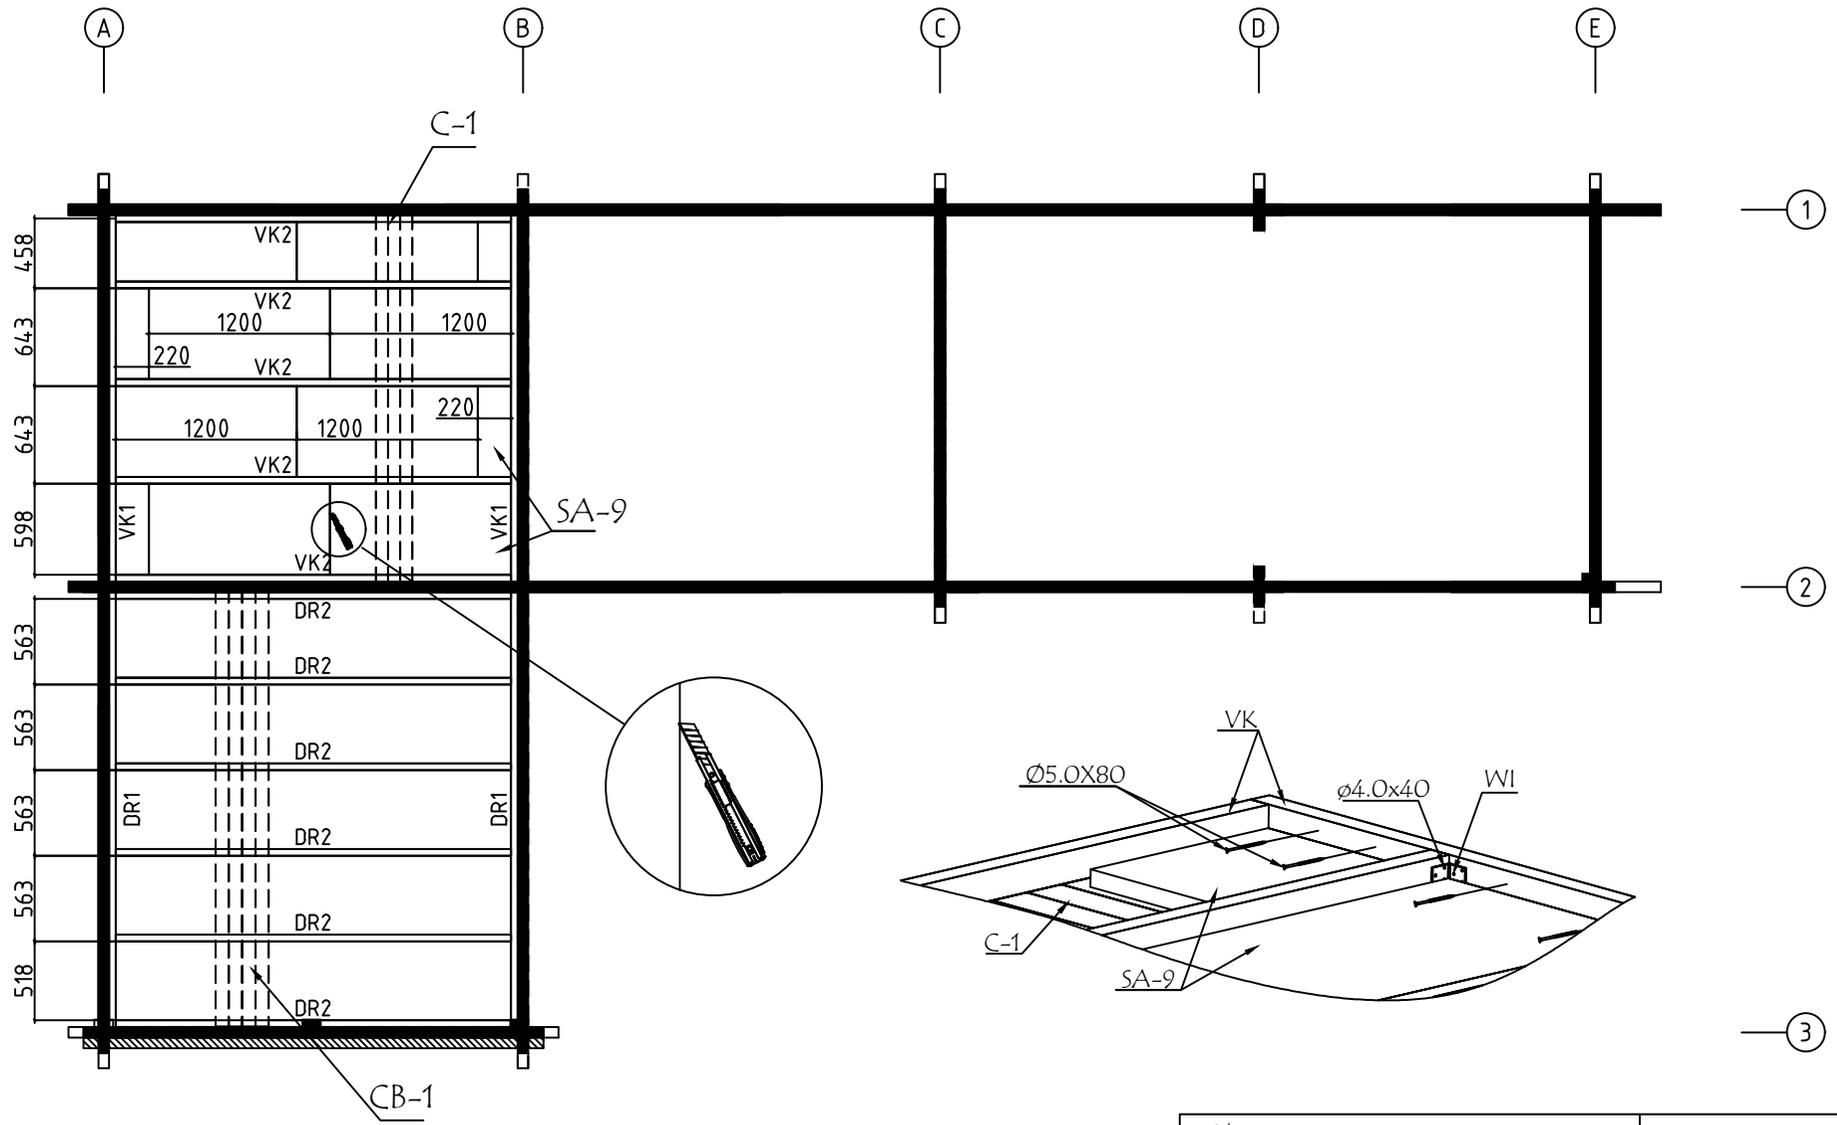


Model	7018308	Seite/Page	4
Zeichnung/Drawing	FUNDAMENTHOLZ (IMM) - FOUNDATION BEAM (IMM)	Maßstab/Scale	1:50
Profil/Profile	70X45	Datum/Date	10.01.2023
Zeichner/Drafter	SRM	File	7018308_KJ.dwg

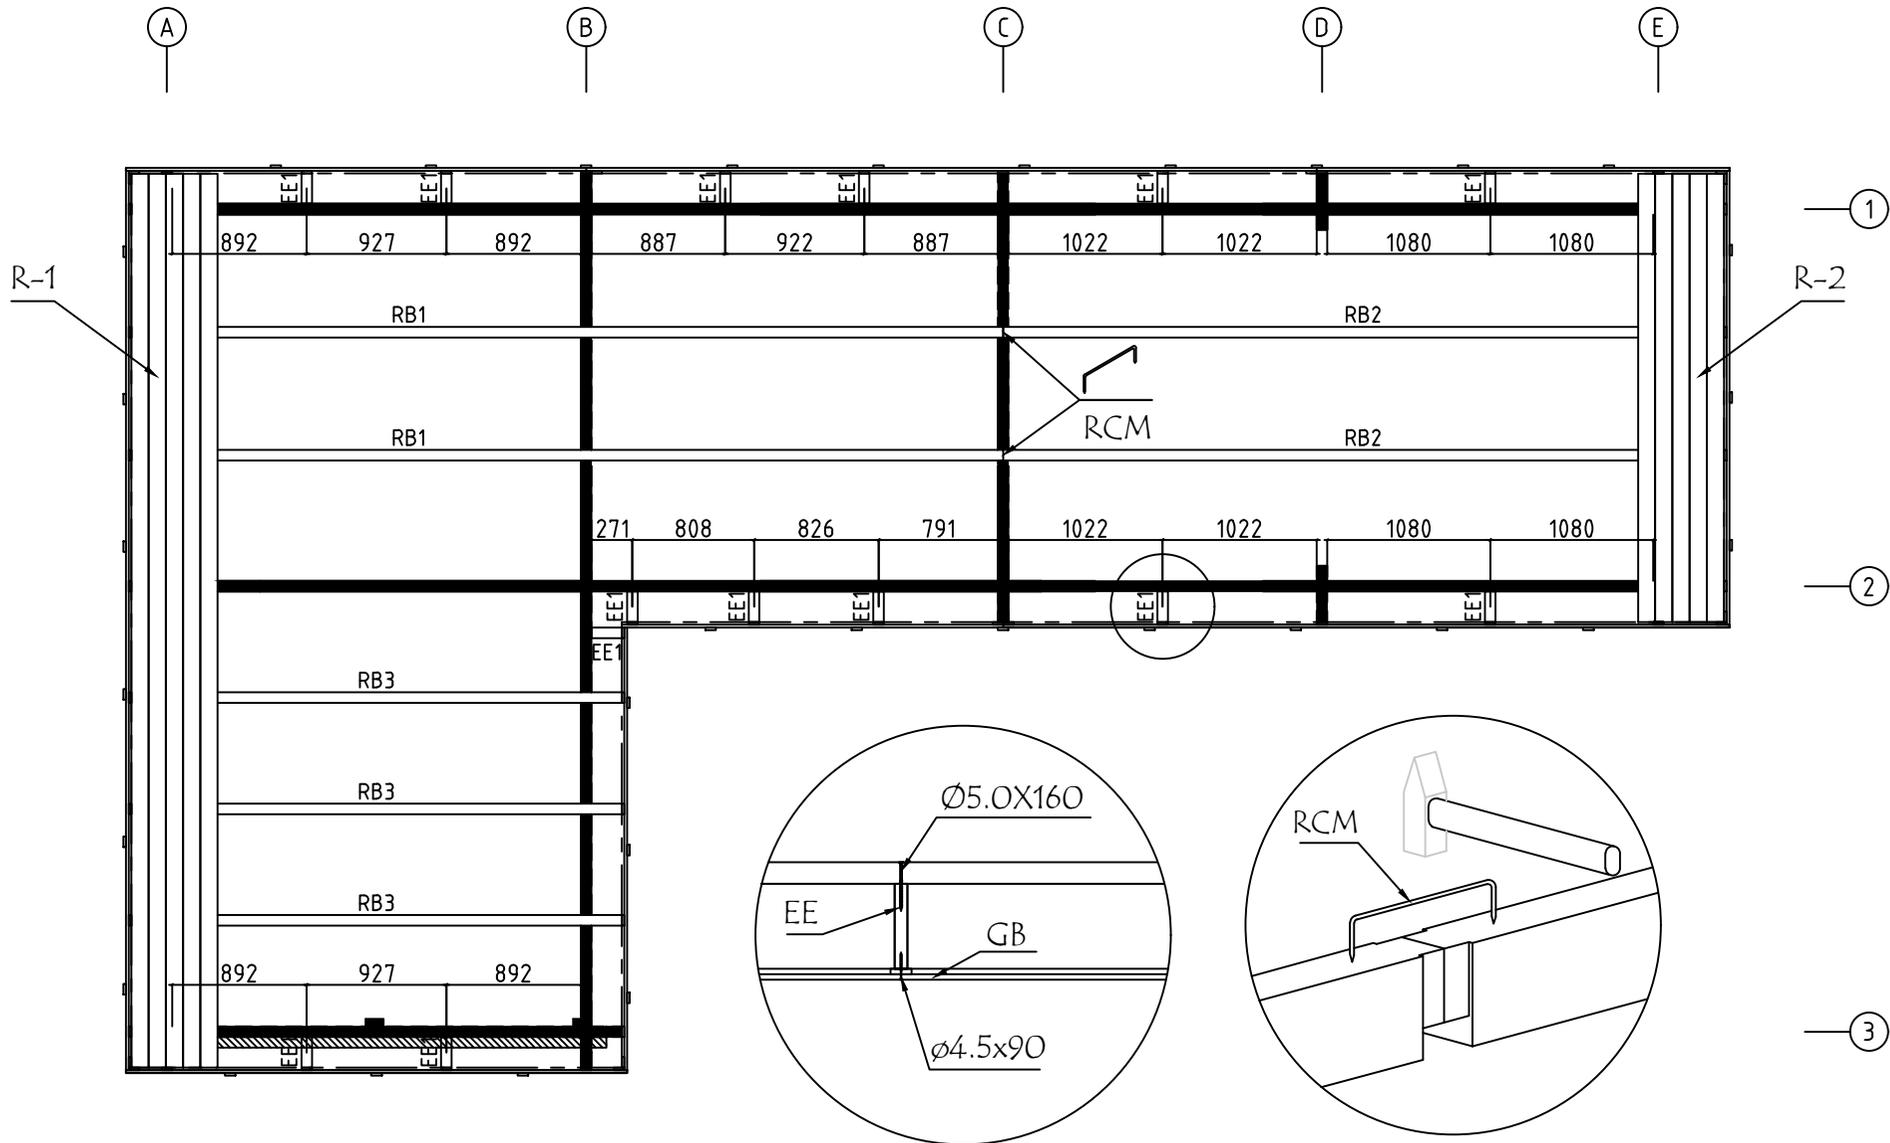


ALU op.1 Fussbodenbretter verlegen vor Montage von ALU-Türen
Lay floor boards before installing doors

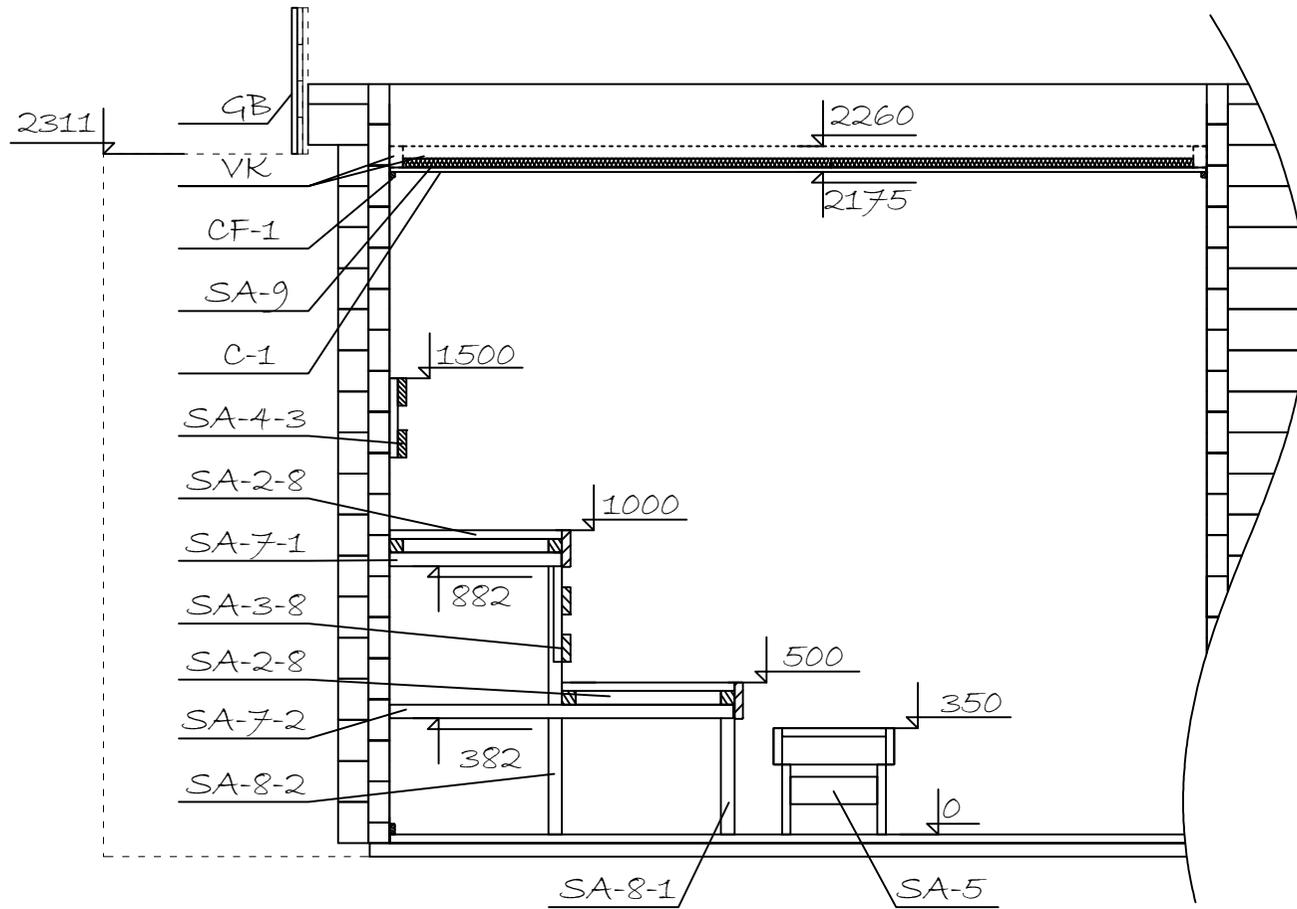
Model	7018308	Seite/Page	5
Zeichnung/Drawing	FUSSBODENBRETT-FLOOR BOARDS	Maßstab/Scale	1:50
Profil/Profile	114x28	Datum/Date	10.01.2023
Zeichner/Drafter	SRM	File	7018308_KJ.dwg



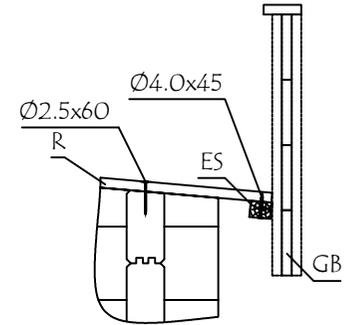
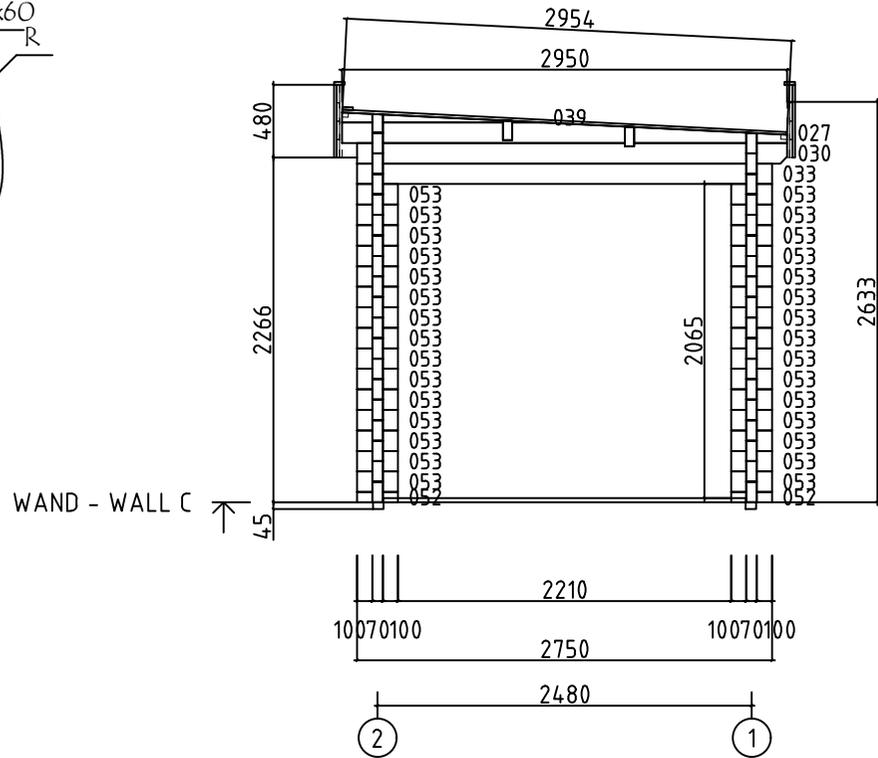
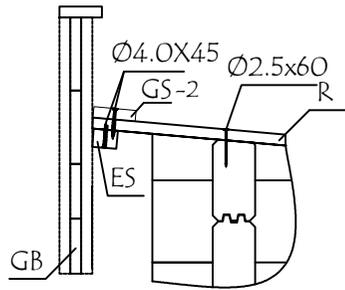
Model	7018308	Seite/Page	6
Zeichnung/Drawing	SAUNA DECKENBRETTER-CEILING BOARDS	Maßstab/Scale	1:50
Profil/Profile	80x15 / 45x70	Datum/Date	10.01.2023
Zeichner/Drafter	SRM	File	7018308_KJ.dwg



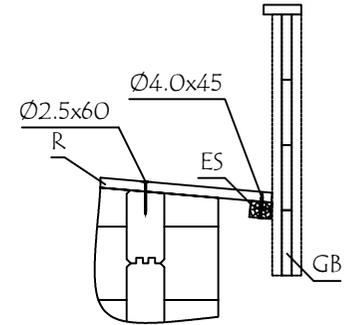
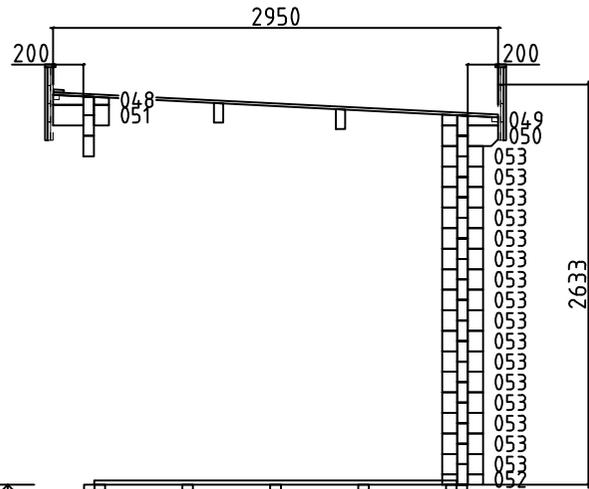
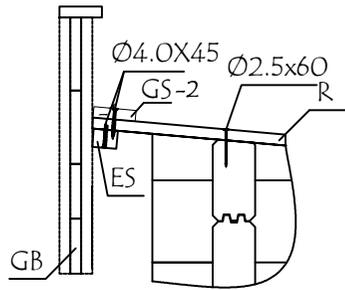
Model	7018308	Seite/Page	7
Zeichnung/Drawing	DÄCHBRETTER - ROOF BOARDS	Maßstab/Scale	1:50
Profil/Profile	88X18 oder-or 114X18 / 70X140	Datum/Date	10.01.2023
Zeichner/Drafter	SRM	File	7018308_KJ.dwg



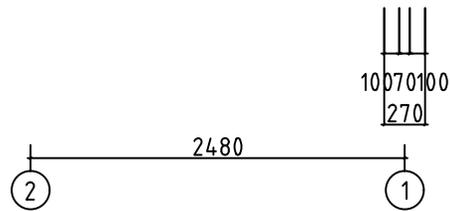
Model	7018308	Seite/Page	8
Zeichnung/Drawing	SCHNITT A - CUT A	Maßstab/Scale	1:50
Profil/Profile	70x135	Datum/Date	10.01.2023
Zeichner/Drafter	SRM	File	7018308_KJ.dwg



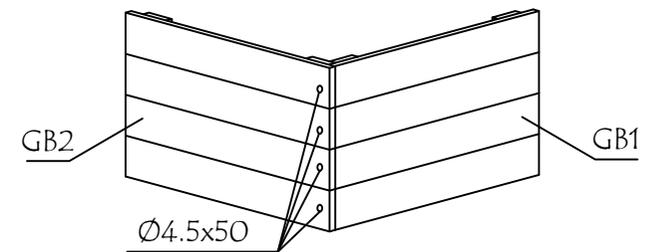
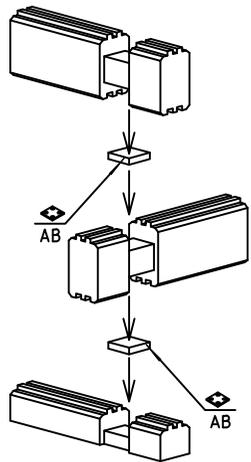
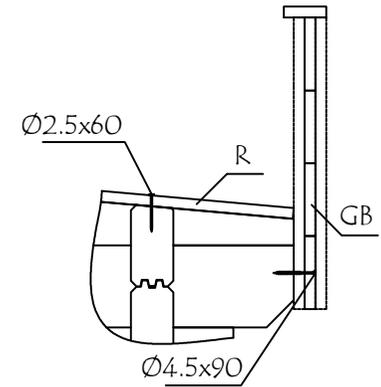
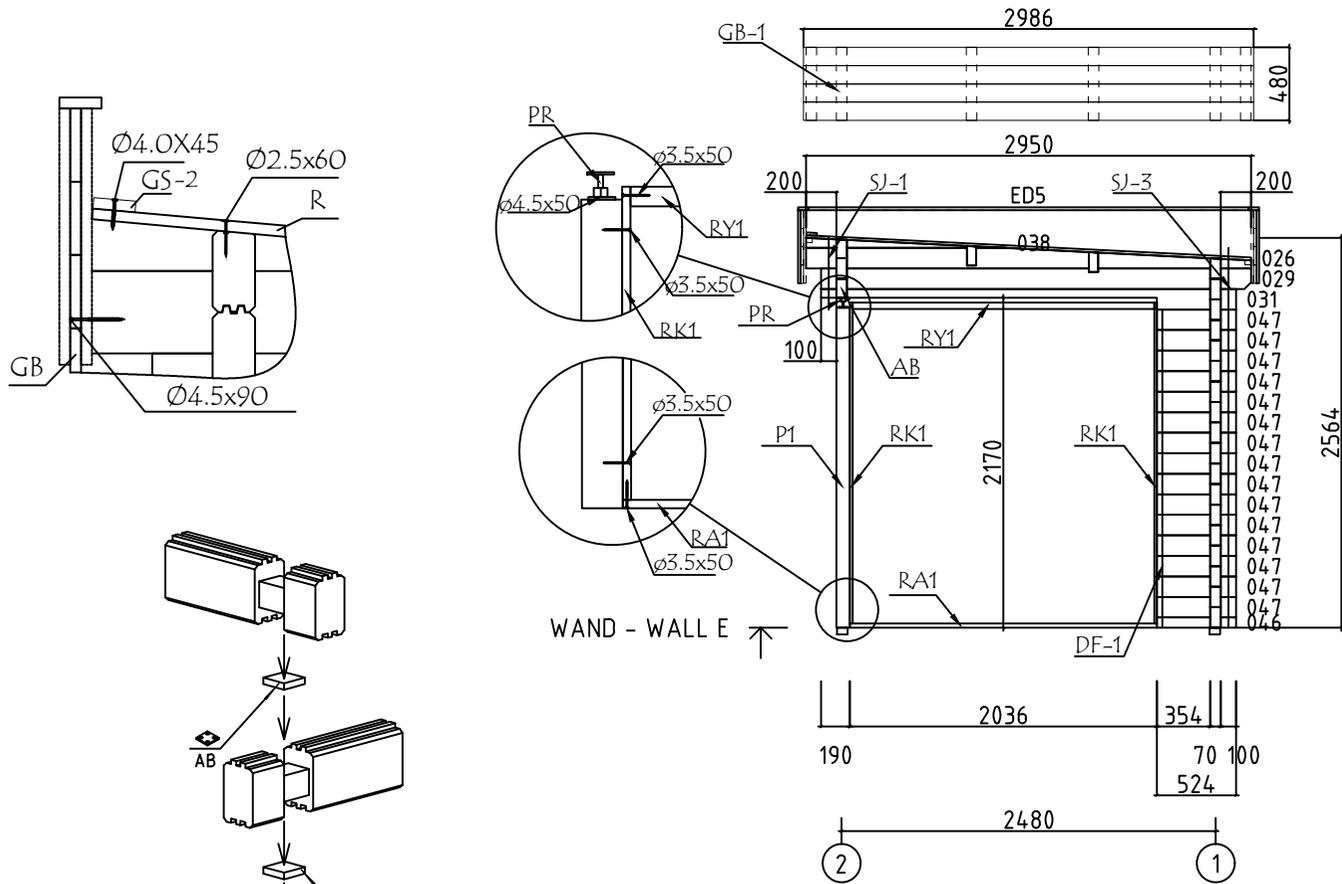
Model	7018308	Seite/Page	11
Zeichnung/Drawing	WAND - WALL C	Maßstab/Scale	1:50
Profil/Profile	70x135	Datum/Date	10.01.2023
Zeichner/Drafter	SRM	File	7018308_KJ.dwg



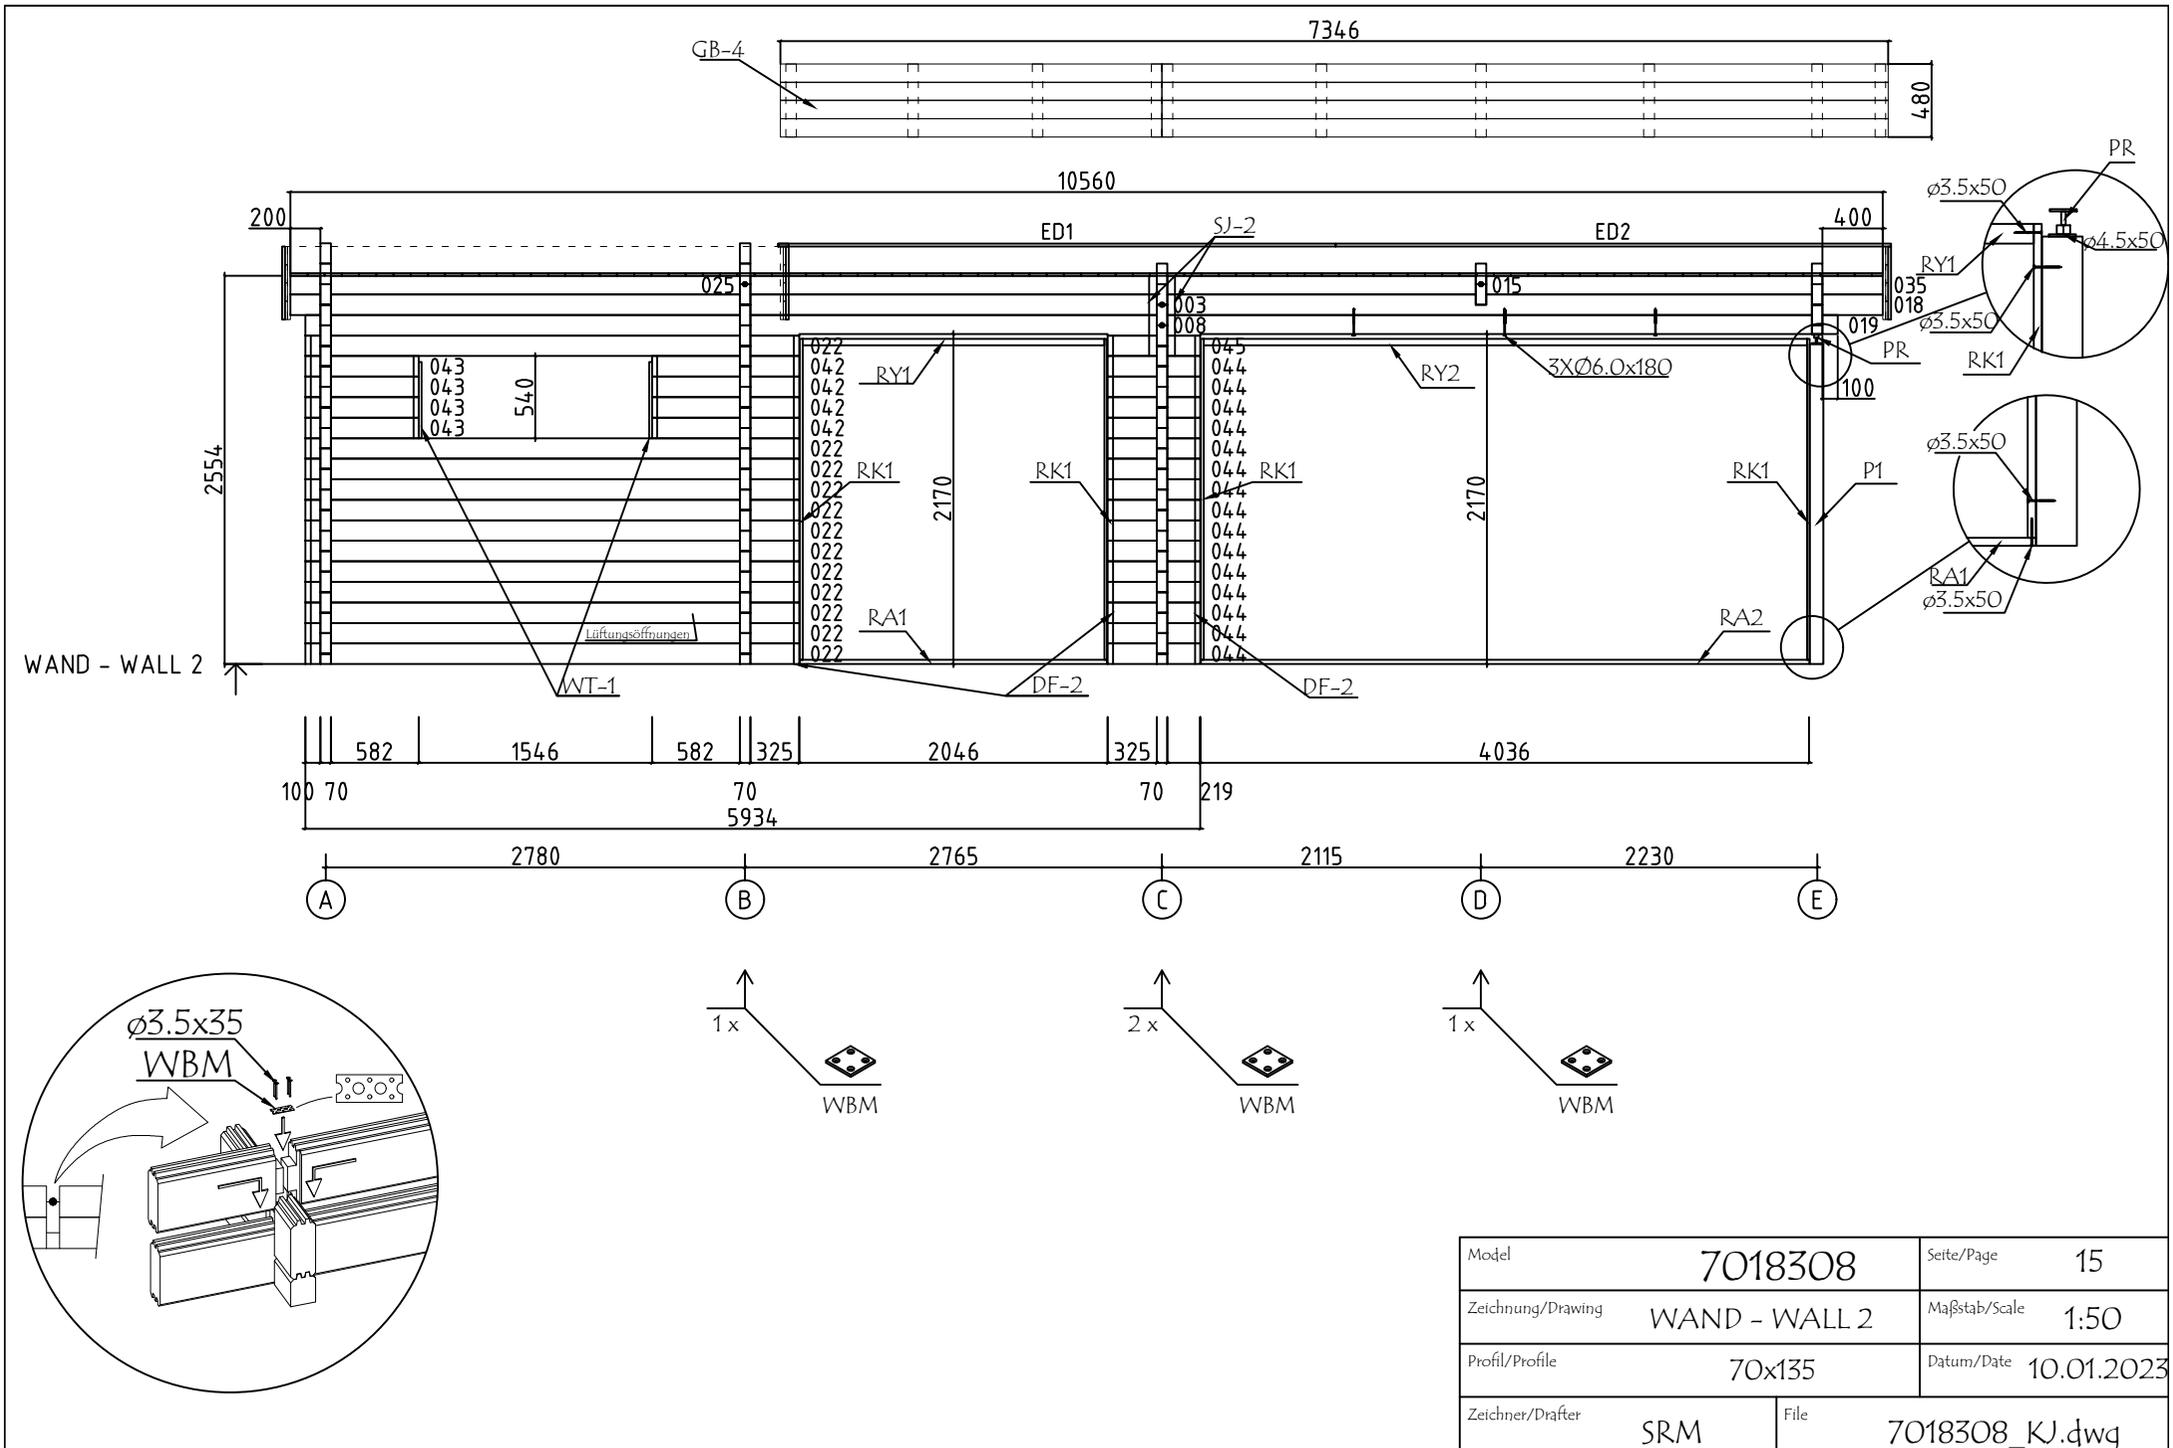
WAND - WALL D ↗



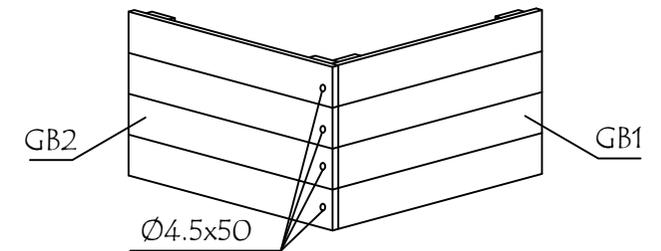
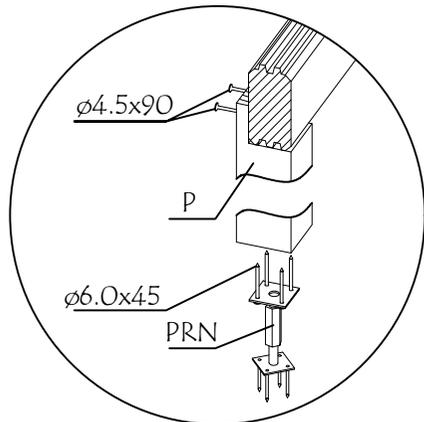
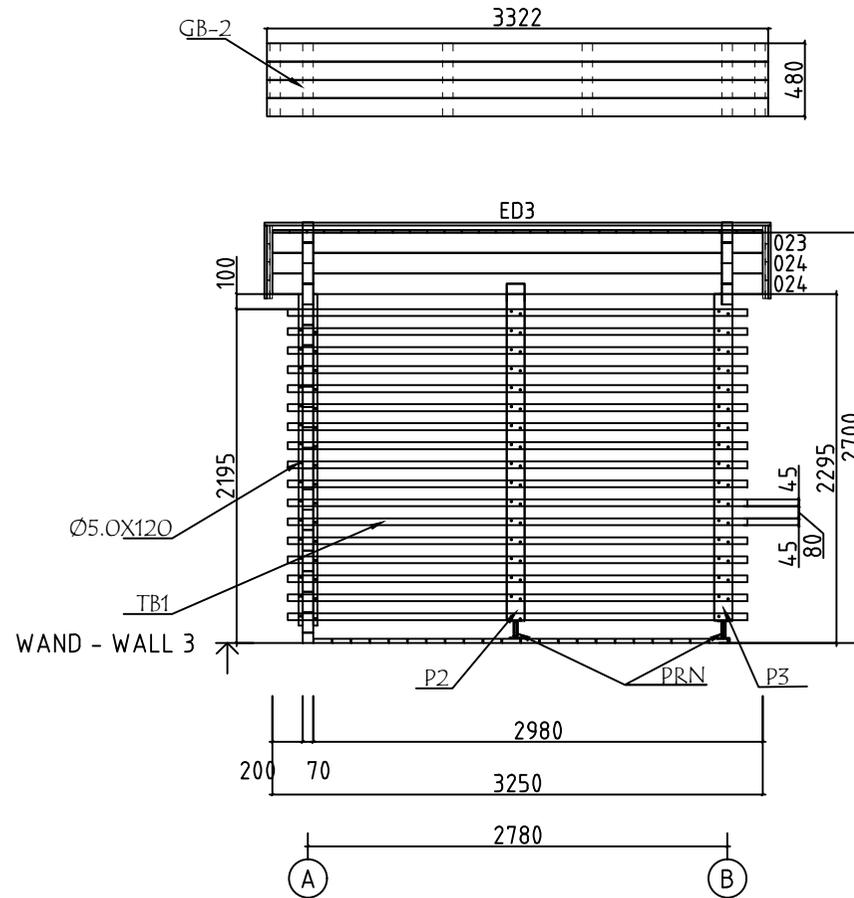
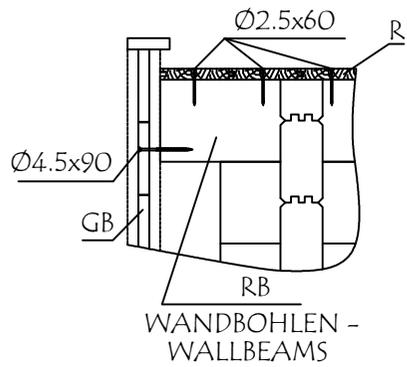
Model	7018308	Seite/Page	12
Zeichnung/Drawing	WAND - WALL D	Maßstab/Scale	1:50
Profil/Profile	70x135	Datum/Date	10.01.2023
Zeichner/Drafter	SRM	File	7018308_KJ.dwg



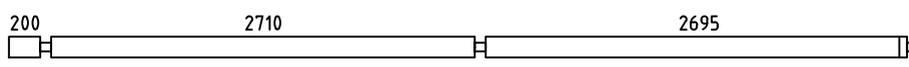
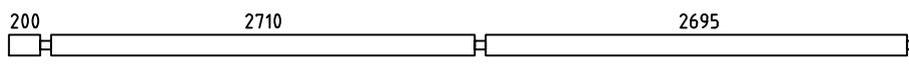
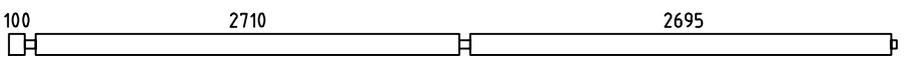
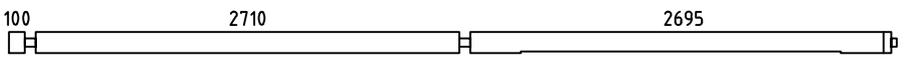
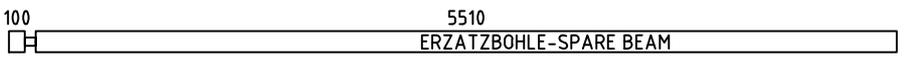
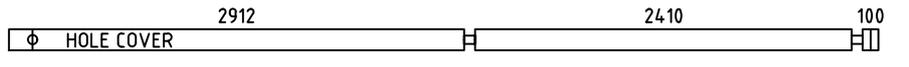
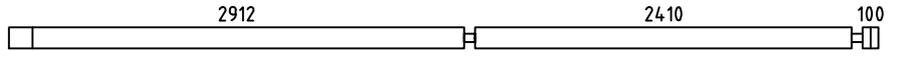
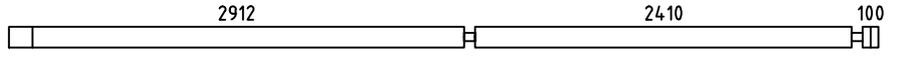
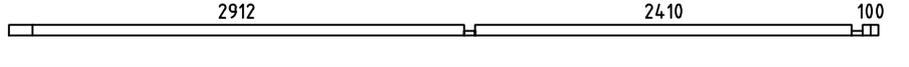
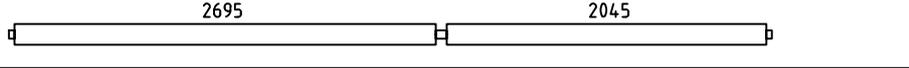
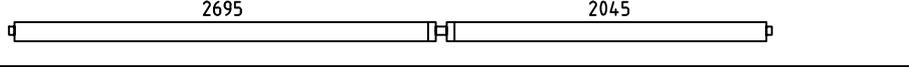
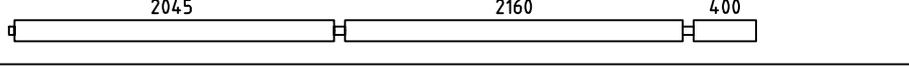
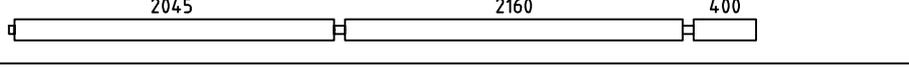
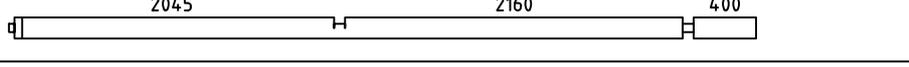
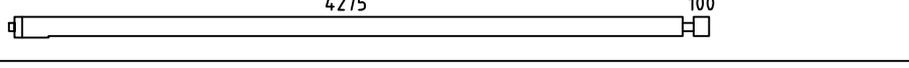
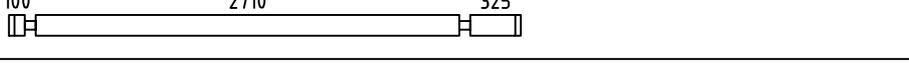
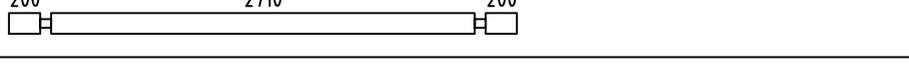
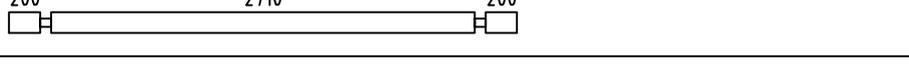
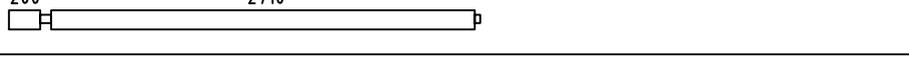
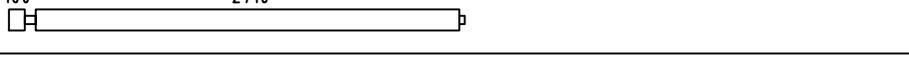
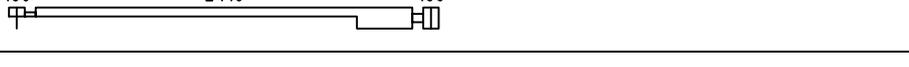
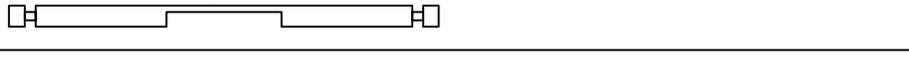
Model	7018308	Seite/Page	13
Zeichnung/Drawing	WAND - WALL E	Maßstab/Scale	1:50
Profil/Profile	70x135	Datum/Date	10.01.2023
Zeichner/Drafter	SRM	File	7018308_KJ.dwg

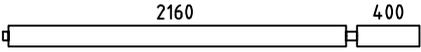
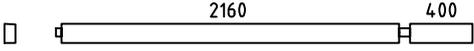
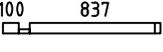
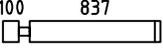
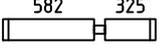
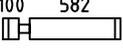
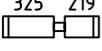
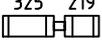
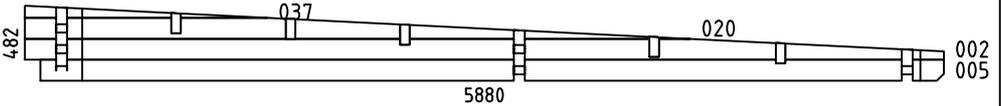
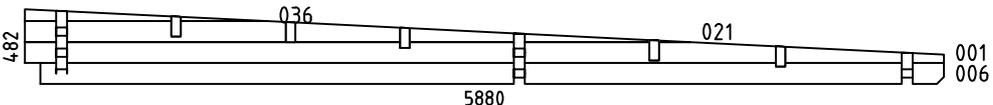
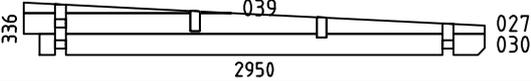
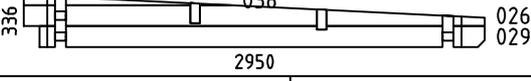


 
 
 
Model	7018308	Seite/Page	15
Zeichnung/Drawing	WAND - WALL 2	Maßstab/Scale	1:50
Profil/Profile	70x135	Datum/Date	10.01.2023
Zeichner/Drafter	SRM	File	7018308_KJ.dwg

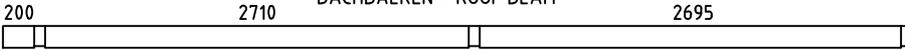
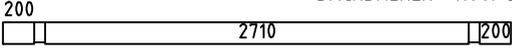
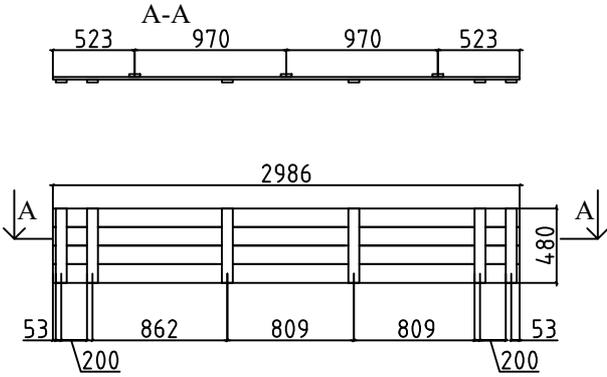


Model	7018308	Seite/Page	16
Zeichnung/Drawing	WAND - WALL 3	Maßstab/Scale	1:50
Profil/Profile	70x135	Datum/Date	10.01.2023
Zeichner/Drafter	SRM	File	7018308_KJ.dwg

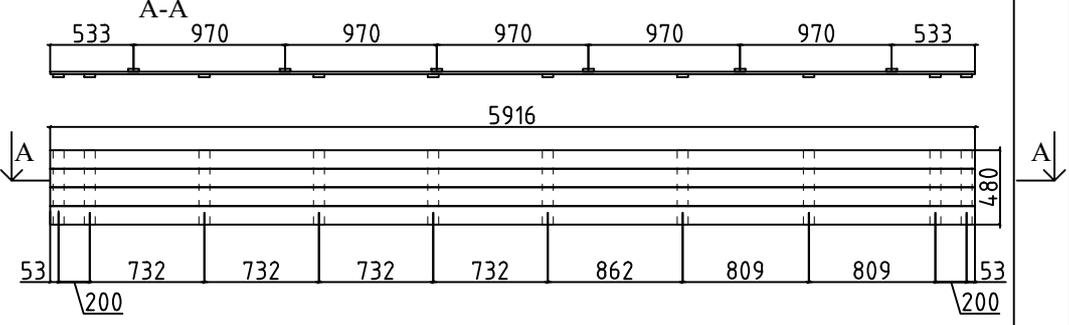
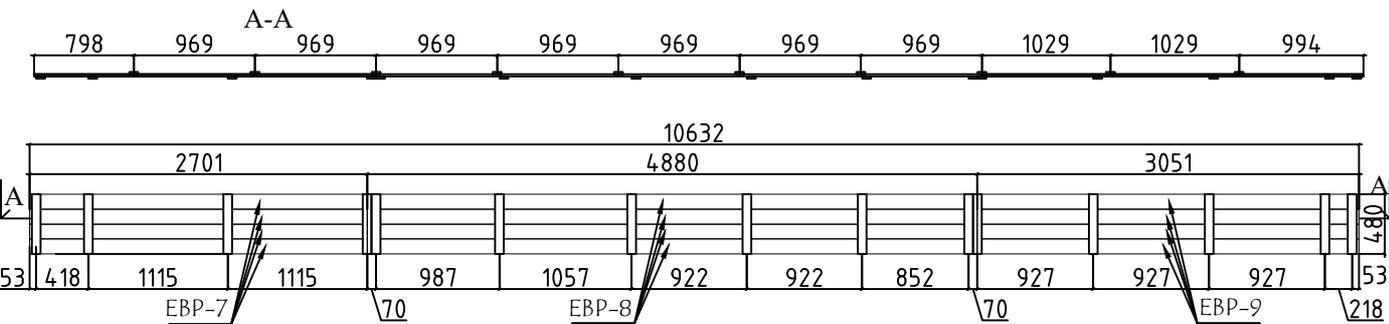
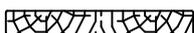
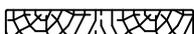
Pos	Bestimmung-Specification 7018308	Stck. Pcs.	Profil Profile (mm)	Länge Length (mm)	
003		1	70x135	5780	
004		1	70x135	5780	
007		8	70x135	5680	
008		1	70x135	5680	
009		1	70x135	5680	
010		1	70x135	5562	
011		14	70x135	5562	
012		1	70x135	5562	
013		1	70x68	5562	
014		9	70x135	4880	
015		1	70x124	4880	
016		1	70x135	4780	
017		8	70x135	4780	
018		1	70x135	4780	
019		1	70x135	4480	
022		12	70x135	3275	
023		1	70x135	3250	
024		2	70x135	3250	
025		1	70x124	3015	
028		9	70x135	2915	
031		1	70x135	2750	
032		1	70x135	2750	
033		2	70x135	2750	
Name	7018308	Datum/Date	10.01.2023	Seite/Page	1/11

 
 
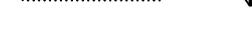
Pos	Bestimmung-Specification 7018308	Stck. Pcs.	Profil Profile (mm)	Länge Length (mm)	
034		9	70x135	2665	
035		1	70x124	2665	
040		2	70x68	1007	
041		28	70x135	1007	
042		4	70x135	977	
043		4	70x135	752	
044		15	70x135	613	
045		1	70x135	613	
046		1	70x68	524	
047		15	70x135	524	
048		1	70x66	370	
049		1	70x72	370	
050		1	70x135	370	
051		1	70x135	370	
052		3	70x68	270	
053		46	70x135	270	
SH	SCHLAGHOLZ - HAMMER BLOCK 70 MM 	2	70X135	300	
WA-1		1	70X482	5880	
WB-1		1	70X482	5880	
WC-1		1	70X336	2950	
WE-1		1	70X336	2950	
Name	7018308	Datum/Date	10.01.2023	Seite/Page	2/11

 
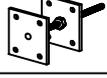
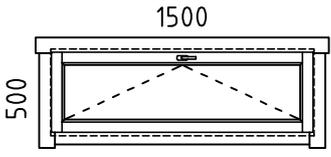
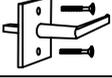
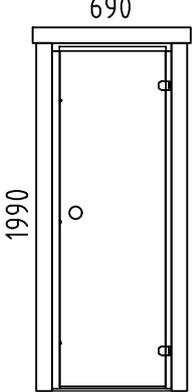
Pos	Bestimmung-Specification 7018308	Stck. Pcs.	Profil Profile (mm)	Länge Length (mm)	
FBI4	FUNDAMENTHOLZ (IMM) - FOUNDATION BEAM (IMM) 	2	70x45	5575	
FBI6	FUNDAMENTHOLZ (IMM) - FOUNDATION BEAM (IMM) 	5	70x45	5470	
FBI5	FUNDAMENTHOLZ (IMM) - FOUNDATION BEAM (IMM) 	1	70x45	4775	
FBI8	FUNDAMENTHOLZ (IMM) - FOUNDATION BEAM (IMM) 	1	70x45	4375	
FBI7	FUNDAMENTHOLZ (IMM) - FOUNDATION BEAM (IMM) 	5	70x45	4270	
FBI1	FUNDAMENTHOLZ (IMM) - FOUNDATION BEAM (IMM) 	2	70x45	2860	
FBI10	FUNDAMENTHOLZ (IMM) - FOUNDATION BEAM (IMM) 	1	70x45	2840	
FBI9	FUNDAMENTHOLZ (IMM) - FOUNDATION BEAM (IMM) 	6	70x45	2700	
FBI2	FUNDAMENTHOLZ (IMM) - FOUNDATION BEAM (IMM) 	3	70x45	2400	
FBI3	FUNDAMENTHOLZ (IMM) - FOUNDATION BEAM (IMM) 	4	70x45	513	
EE1	TRAUFELEMENTESTÜTZEN - EAVES ELEMENT SUPPORT 	14	70x140	200	
DR1	DECKENRAHMEN - CEILING FRAME 	2	45x70	2860	
DR2	DECKENRAHMEN - CEILING FRAME 	6	45x70	2620	
B1	BRETT - BOARD 	2	120x28	2265	
B2	BRETT - BOARD 	1	18x70	2200	
P2	PFOSTEN - POST 	1	120x120	2215	
P3	PFOSTEN - POST 	1	120x120	2148	
P1	PFOSTEN - POST 	1	90x90	2105	
ED7	DECKBRETT - COVERING BOARD 	1	18x70	5848	
ED1	DECKBRETT - COVERING BOARD 	1	18x70	3698	
ED2	DECKBRETT - COVERING BOARD 	3	18x70	3682	
ED3	DECKBRETT - COVERING BOARD 	1	18x70	3358	
ED4	DECKBRETT - COVERING BOARD 	1	18x70	3304	
Name	7018308	Datum/Date	10.01.2023	Seite/Page	3/11

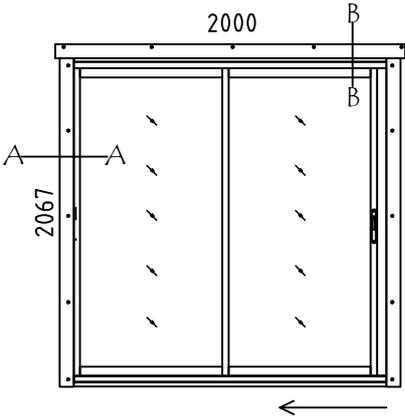
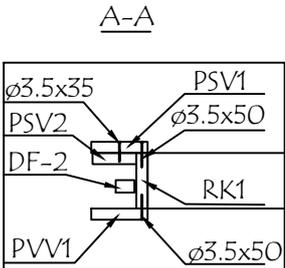
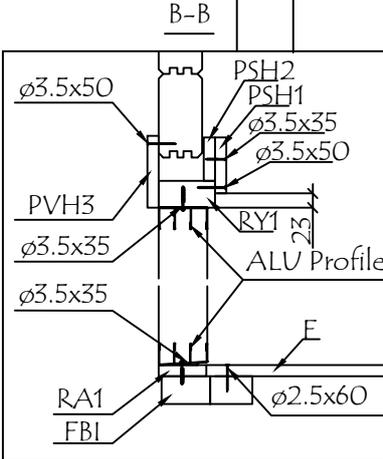
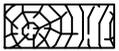
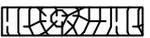
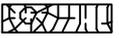
Pos	Bestimmung-Specification 7018308	Stck. Pcs.	Profil Profile (mm)	Länge Length (mm)	
ED5	DECKBRETT - COVERING BOARD 	1	18x70	2918	
ED6	DECKBRETT - COVERING BOARD 	1	18x70	2860	
TB1	TERRASSELÄNDER - GUARD-RAIL FOR TERRACE 	17	45x70	3050	
RB1	DACHBALKEN - ROOF BEAM 	2	70x140	5780	
RB2	DACHBALKEN - ROOF BEAM 	2	70x140	4780	
RB3	DACHBALKEN - ROOF BEAM 	3	70x140	3250	
R-1	DACHBRETT - ROOF BOARDS 88mm or-oder 114mm 	37+1 29+1	88x18 114x18	5885	
R-2	DACHBRETT - ROOF BOARDS 88mm or-oder 114mm 	83 64	88x18 114x18	2952	
CB-1	DECKENBRETT STP - CEILING BOARDS STP 	31+1	88x18	2855	
F-1	FUSSBODENBRETT-FLOOR BOARDS 	86+1	114x28	2405	
T-1	TERRASSELÄNDER (IMM) - TERRACE BOARDS (IMM) 	23+1	120x28	2930	
FF-1	FUSSBODENLEISTEN FLOOR STRIPS 		18x35	33.0 lfm/rm	
ES-1	TRAFENLEISTE - EAVES STRIPS 		30x40	22.0 lfm/rm	
GS-1	GIEBELDECKLEISTE - GABLE COVER STRIPS 	1	18x70	3250	
GS-2	GIEBELDECKLEISTE - GABLE COVER STRIPS 	2	18x70	3655	
GB-1	TRAUFELEMENTE- EAVES ELEMENT ASSEMBLY REQUIRED-MONTAGE ERFORDERLICH 	1	54x480	2986	
EBP-1	TRAUFELEMENTEBRETT - EAVES ELEMENTBOARDS 	4	18x120	2986	
MB-1	MONTAGEBRETT - MOUNTING BOARD 	9	70x18	480	
Name	7018308	Datum/Date	10.01.2023	Seite/Page	4/11

Pos	Bestimmung-Specification 7018308	Stck. Pcs.	Profil Profile (mm)	Länge Length (mm)	
GB-2	TRAUFELEMENTE- EAVES ELEMENT ASSEMBLY REQUIRED-MONTAGE ERFORDERLICH 	1	54x480	3322	
EBP-2	TRAUFELEMENTEBRETTER - EAVES ELEMENTBOARDS 	4	18x120	3322	
MB-1	MONTAGEBRETTER - MOUNTIG BOARD 	9	70x18	480	
GB-3	TRAUFELEMENTE- EAVES ELEMENT ASSEMBLY REQUIRED-MONTAGE ERFORDERLICH 	1	54x480	2912	
EBP-3	TRAUFELEMENTEBRETTER - EAVES ELEMENTBOARDS 	4	18x120	2912	
MB-1	MONTAGEBRETTER - MOUNTIG BOARD 	9	70x18	480	
GB-4	TRAUFELEMENTE- EAVES ELEMENT ASSEMBLY REQUIRED-MONTAGE ERFORDERLICH 	1	54x480	7346	
EBP-4	TRAUFELEMENTEBRETTER - EAVES ELEMENTBOARDS 	4	18x120	4815	
EBP-5	TRAUFELEMENTEBRETTER - EAVES ELEMENTBOARDS 	4	18x120	2530	
MB-1	MONTAGEBRETTER - MOUNTIG BOARD 	17	70x18	480	
Name	7018308	Datum/Date	10.01.2023	Seite/Page	5/11

Pos	Bestimmung-Specification 7018308	Stck. Pcs.	Profil Profile (mm)	Länge Length (mm)	
GB-5	TRAUFELEMENTE- EAVES ELEMENT ASSEMBLY REQUIRED-MONTAGE ERFORDERLICH 	1	54x480	5916	
EBP-6	TRAUFELEMENTEBRETTER - EAVES ELEMENTBOARDS 	4	18x120	5916	
MB-1	MONTAGEBRETTER - MOUNTING BOARD 	16	70x18	480	
GB-6	TRAUFELEMENTE- EAVES ELEMENT ASSEMBLY REQUIRED-MONTAGE ERFORDERLICH 	1	54x480	10632	
EBP-7	TRAUFELEMENTEBRETTER - EAVES ELEMENTBOARDS 	4	18x120	2701	
EBP-8	TRAUFELEMENTEBRETTER - EAVES ELEMENTBOARDS 	4	18x120	4880	
EBP-9	TRAUFELEMENTEBRETTER - EAVES ELEMENTBOARDS 	4	18x120	3051	
MB-1	MONTAGEBRETTER - MOUNTING BOARD 	25	70x18	480	
WT-1	FIXIRUNGSLEISTE FÜR FENSTER - FIXING FILLET FOR WINDOW 	2	43x70	500	
DT-1	FIXIRUNGSLEISTE FÜR TÜR - FIXING FILLET FOR DOOR 	2	43x70	1910	
SJ-1	GEWINDESTANGE M10 - TREADED ROD M10 	1		420	
SJ-2	GEWINDESTANGE M10 - TREADED ROD M10 	2		560	
SJ-3	GEWINDESTANGE M10 - TREADED ROD M10 	2		2460	
SJ-4	GEWINDESTANGE M10 - TREADED ROD M10 	1		2590	
Name	7018308	Datum/Date	10.01.2023	Seite/Page	6/11

Pos	Bestimmung-Specification 7018308		Stck. Pcs.	Profil Profile (mm)	Länge Length (mm)
RCM	DACHBALKEN BEFESTIGUNGSMETALLE - ROOFBEAMS CONNECTING METAL M6 200MM		2		
HS	SCHRAUBEN FÜR TÜRRAHMEN - SCREWS FOR DOOR JAMB PSV,PSH		39	Ø3.5X35	
HS1	SCHRAUBEN FÜR WANDBOHLLEN BEFESTIGUNG METALLESCREW - SCREWS FOR WALLBEAMS CONNECTING METAL WBM2		124	Ø3.5x35	
HS	SCHRAUBEN FÜR MONTAGEBRETTER - SCREWS FOR MOUNTING BOARD MB		680	Ø3.5X35	
HS	SCHRAUBEN FÜR TÜRRAHMEN - SCREWS FOR DOOR JAMB PSV,PVV,PSH,PVH		78	Ø3.5X50	
HS	SCHRAUBEN FÜR WINKELHALTERUNGEN - SCREWS FOR ANGLE BRACKET NRK		32	Ø4.X40	
HS	SCHRAUBEN FÜR DECKBRETT - SCREWS FOR COVERING BOARD ED		70	Ø4.0X45	
HS	SCHRAUBEN FÜR GIEBELDECKLEISTEN - SCREWS FOR GABLE COVER STRIPS GS		24	Ø4.0X45	
HS	SCHRAUBEN FÜR BRETT - SCREWS FOR BOARD B		12	Ø4.5X50	
HS	SCHRAUBEN FÜR TRAUFELEMENTE - SCREWS FOR EAVES ELEMENT GB		24	Ø4.5X50	
HS	SCHRAUBEN FÜR REGULIERUNGSSCHRAUBE FÜR PFOSTEN - SCREWS FOR POST... PR		8	Ø4.5X50	
HS	SCHRAUBEN FÜR RAHMEN - SCREWS FOR FRAME DR		32	Ø4.5X70	
HS	SCHRAUBEN FÜR PFOSTEN - SCREWS FOR POST P		4	Ø4.5X90	
HS	SCHRAUBEN FÜR TRAUFELEMENTE - SCREWS FOR EAVES ELEMENT GB		80	Ø4.5X90	
HS	SCHRAUBEN FÜR 1. BOHLENREIHE - SCREWS FOR 1. WALL BEAM		14	Ø5.0X100	
HS	SCHRAUBEN FÜR BLENDENSTÜTZEN - SCREWS FOR PARAPET SUPPORT EF		28	Ø5X120	
HS	SCHRAUBEN FÜR TERRASSEN- GELÄNDER - SCREWS FOR ...TB		102	Ø4.5X120	
HS	SCHRAUBEN FÜR FUNDAMENTHOLZ - SCREWS FOR FOUNDATION BEAM FBI		120	Ø4.5X120	
HS	SCHRAUBEN FÜR BLENDENSTÜTZEN - SCREWS FOR PARAPET SUPPORT EF		28	Ø6X160	
HS	SCHRAUBEN FÜR DACHBALKEN - SCREWS FOR ROOF BEAM RB		16	Ø6X160	
HS	SCHRAUBEN FÜR Pos. - SCREWS FOR Pos. 019		3	Ø6X180	
HS	SCHRAUBEN FÜR REGULIERUNGSSCHRAUBE FÜR PFOSTEN - SCREWS FOR POST... PRN		16	Ø6X45	
HS	SCHRAUBEN FÜR BRETT - SCREWS FOR BOARD B		4	Ø6X50	
Name	7018308	Datum/Date	10.01.2023	Seite/Page	7/11

Pos	Bestimmung-Specification 7018308		Stck. Pcs.	Profil Profile (mm)	Länge Length (mm)
HS	SCHRAUBEN FÜR ALU TÜR - SCREWS FOR ALU DOOR		38	Ø3.5X35	
NF	NÄGEL FÜR DECKENBRETTER - NAILS FOR CEILING BOARDS CB		372	Ø1.4X40	
NF	NÄGEL FÜR DACHBRETTER - NAILS FOR ROOF BOARDS R		1256	Ø2.5X60	
NF	NÄGEL FÜR FUSSBODENBRETTER - NAILS FOR FLOOR BOARDS F		860	Ø2.5X60	
NF	NÄGEL FÜR TERRASSENBRETTER (IMM) - NAILS FOR TERRACE BOARDS (IMM) T		276	Ø2.5X60	
NF	NÄGEL FÜR FUSSBODENLEISTE - NAILS FOR FLOOR STRIPS FF1		68	Ø2.4X40	
KL	DICHTSCHEIBE FÜR BRETTER - WASHER FOR BOARD B		4	M6X18	
LD	LOCH DECKEN - HOLE COVER		1		
AB	ERHEBEN - UPLIFT		2	52X58X15	
WBM2	WANDBOHLN BEFESTIGUNG METALLE - WALLBEAMS CONNECTING METAL		31	50x50	
PRN	REGULIERUNGSSCHRAUBE FÜR PFOSTEN - POST HEIGHT ADJUSTMENT		2		
PR	REGULIERUNGSSCHRAUBE FÜR PFOSTEN - POST HEIGHT ADJUSTMENT		1		
WI	WINKELHALTERUNGEN - ANGLE BRACKET		8	40x40	
	FENSTER - WINDOW, AST_1H 		1	1500x500	
AMV	FENSTERGRIFF - WINDOW HANDLE FITTINGS		1		
	TÜR - DOOR, SAUNA 	DIN RECHTS/RIGHT HANDED	1	690x1990 (700x2000)	
Name	7018308	Datum/Date	10.01.2023	Seite/Page	8/11

Pos	Bestimmung-Specification 7018308	Stck. Pcs.	Profil Profile (mm)	Länge Length (mm)	
	TÜR - DOOR, ALU DIN LINKS/LEFT HANDED   	1	2000x2067		
RA1	EXTRA FUNDAMENTHOLZ (IMM) - EXTRA FLOOR JOIST (IMM)		1	28x70	2036
RK1	RAHMEN VERTIKAL - JAMBS		2	18x90	2110
RY1	RAHMEN OBEN- HEAD		1	43x90	2000
PSH1	INNEN HORIZONTALE TÜRBOARDS - HORIZONTAL ARCHITRAVE (INSIDE)		1	90x18	2240
PSH2	INNEN HORIZONTALE TÜRBOARDS - HORIZONTAL ARCHITRAVE (INSIDE)		1	70x18	2240
PSV1	INNEN VERTIKAL TÜRBOARDS - VERTICAL ARCHITRAVE (INSIDE)		2	90x18	2090
PSV2	INNEN VERTIKAL TÜRBOARDS - VERTICAL ARCHITRAVE (INSIDE)		2	70x18	2110
PVH3	AUSSEN HORIZONTALE TÜRBOARDS - HORIZONTAL ARCHITRAVE (OUTSIDE)		1	90x18	2240
PVV1	AUSSEN VERTIKAL TÜRBOARDS - VERTICAL ARCHITRAVE (OUTSIDE)		2	90x18	2118
DF-2	FIXIRUNGSLEISTE FÜR TÜR - FIXING FILLET FOR DOOR		2	18x25	2110
Name	7018308	Datum/Date	10.01.2023	Seite/Page	9/11

Pos	Bestimmung-Specification 7018308	Stck. Pcs.	Profil Profile (mm)	Länge Length (mm)	
	TÜR - DOOR, ALU DIN RECHTS/RIGHT HANDED 	1	2000x2067		
RA1	EXTRA FUNDAMENTHOLZ (IMM) - EXTRA FLOOR JOIST (IMM)		1	28x70	2036
RK1	RAHMEN VERTIKAL - JAMBS		2	18x90	2110
RY1	RAHMEN OBEN- HEAD		1	43x90	2000
PSH5	INNEN HORIZONTALE TÜRBOARDS - HORIZONTAL ARCHITRAVE (INSIDE)		1	90x18	2138
PSH6	INNEN HORIZONTALE TÜRBOARDS - HORIZONTAL ARCHITRAVE (INSIDE)		1	70x18	2138
PSV2	INNEN VERTIKAL TÜRBOARDS - VERTICAL ARCHITRAVE (INSIDE)		1	70x18	2110
PSV1	INNEN VERTIKAL TÜRBOARDS - VERTICAL ARCHITRAVE (INSIDE)		1	90x18	2090
PVH2	AUSSEN HORIZONTALE TÜRBOARDS - HORIZONTAL ARCHITRAVE (OUTSIDE)		1	120x18	2108
PVV2	AUSSEN VERTIKAL TÜRBOARDS - VERTICAL ARCHITRAVE (OUTSIDE)		1	90x18	2215
DF-1	FIXIRUNGSLEISTE FÜR TÜR - FIXING FILLET FOR DOOR		1	18x25	2040
Name	7018308	Datum/Date	10.01.2023	Seite/Page	10/11

Pos	Bestimmung-Specification 7018308	Stck. Pcs.	Profil Profile (mm)	Länge Length (mm)	
	<p>TÜR - DOOR, ALU</p> <p style="text-align: right;">DIN LINKS/LEFT HANDED</p>	1	4000x2067		
RA2	EXTRA FUNDAMENTHOLZ (IMM) - EXTRA FLOOR JOIST (IMM)		1	28x70	4036
RK1	RAHMEN VERTIKAL - JAMBS		2	18x90	2110
RY2	RAHMEN OBEN- HEAD		1	43x90	4000
PSH3	INNEN HORIZONTALE TÜRBOARDS - HORIZONTAL ARCHITRAVE (INSIDE)		1	90x18	4100
PSH4	INNEN HORIZONTALE TÜRBOARDS - HORIZONTAL ARCHITRAVE (INSIDE)		1	70x18	4100
PSV2	INNEN VERTIKAL TÜRBOARDS - VERTICAL ARCHITRAVE (INSIDE)		1	70x18	2110
PSV1	INNEN VERTIKAL TÜRBOARDS - VERTICAL ARCHITRAVE (INSIDE)		1	90x18	2090
PVH1	AUSSEN HORIZONTALE TÜRBOARDS - HORIZONTAL ARCHITRAVE (OUTSIDE)		1	120x18	4126
PVV2	AUSSEN VERTIKAL TÜRBOARDS - VERTICAL ARCHITRAVE (OUTSIDE)		1	90x18	2215
DF-2	FIXIRUNGSLEISTE FÜR TÜR - FIXING FILLET FOR DOOR		2	18x25	2110
!	SAUNAMODULE WERDEN ZUSAMMEN GELIEFERT THE SAUNA PLATFORM MODULES ARE DELIVERED TOGETHER WITH THE INSTALLATION MATERIAL				
✂	BITTE SELBER ANPASSEN (FALLS NÖTIG)! - CUT INTO LENGTH ON SITE (IF NEEDED)!				
Name	7018308	Datum/Date	10.01.2023	Seite/Page	11/11

Pos	WAND - WALL	Länge/Length (mm)	Stck./Pcs.	Note
#001	B		5880	1
#002	A		5880	1
#003		2	5780	1
#004		1	5780	1
#005	A		5780	1
#006	B		5780	1
#007		1	5680	8
#008		2	5680	1
#009		1	5680	1 ERZATZBOHLE-SPARE BEAM
#010	A		5562	1 HOLE COVER
#011	A		5562	14
#012	A		5562	1
#013	A		5562	1
#014		1	4880	9
#015		2	4880	1
#016		1	4780	1
#017		1	4780	8
#018		2	4780	1
#019		2	4480	1
#020	A		4257	1
#021	B		4257	1
#022		2	3275	12
#023		3	3250	1
#024		3	3250	2
#025		2	3015	1
#026	E		2950	1
#027	C		2950	1
#028		1	2915	9
#029	E		2850	1
#030	C		2850	1
#031	E		2750	1
#032	B		2750	1
#033	B,C		2750	2
#034		1	2665	9
#035		2	2665	1
#036	B		1553	1
#037	A		1553	1
#038	E		1328	1
#039	C		1327	1
#040	B		1007	2
#041	B		1007	28
#042		2	977	4
#043		2	752	4
#044		2	613	15
#045		2	613	1
#046	E		524	1
#047	E		524	15
#048	D		370	1
#049	D		370	1
#050	D		370	1
#051	D		370	1
#052	C,D		270	3
#053	C,D		270	46