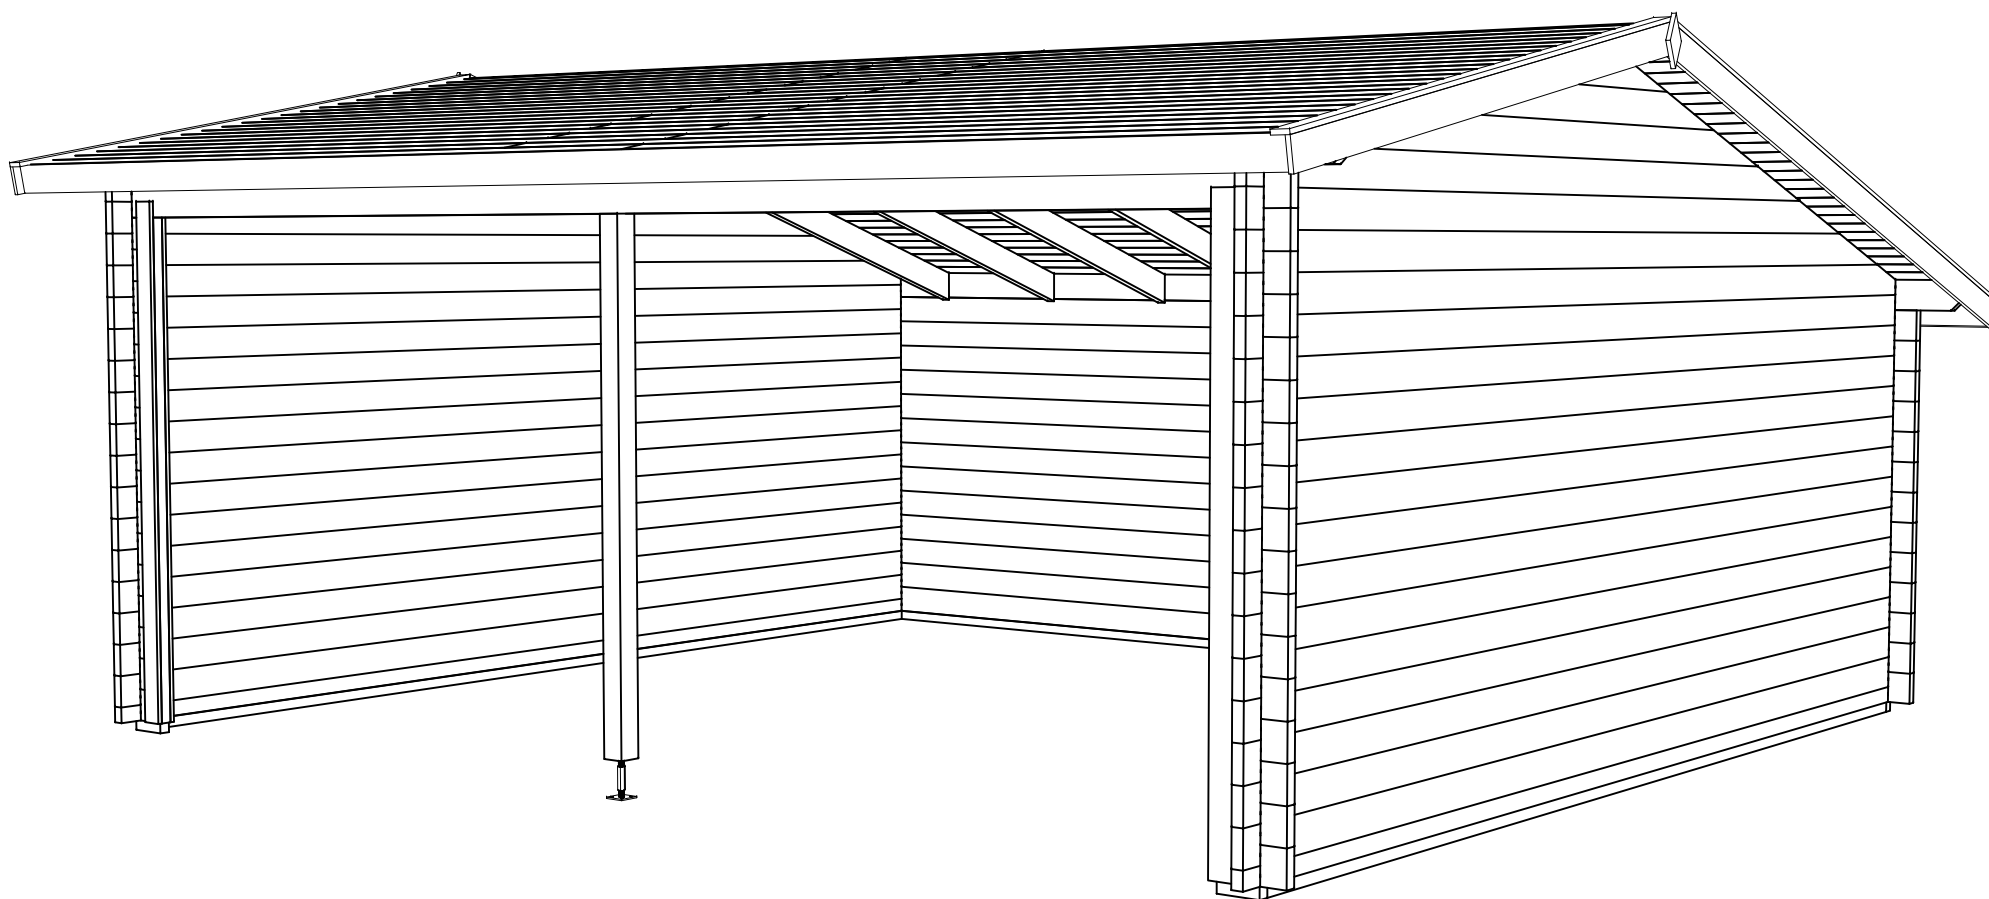
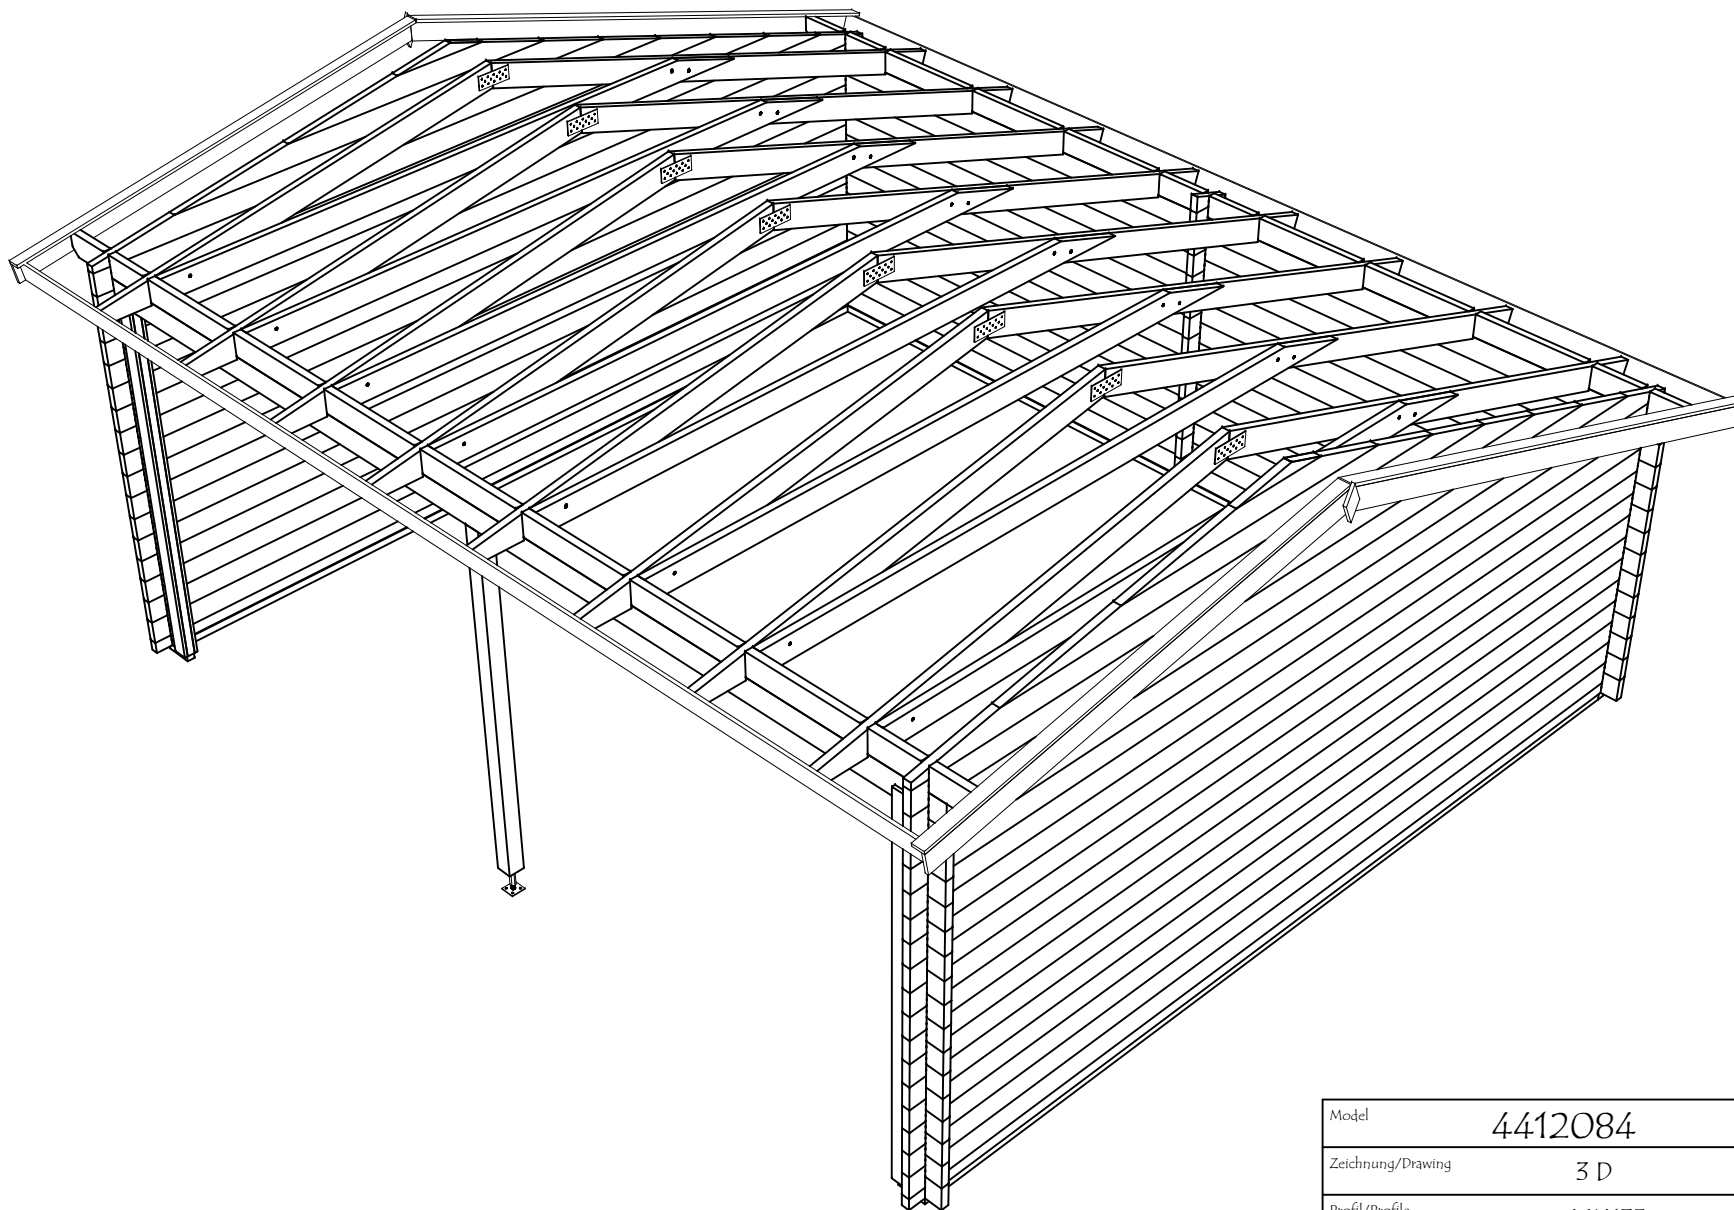
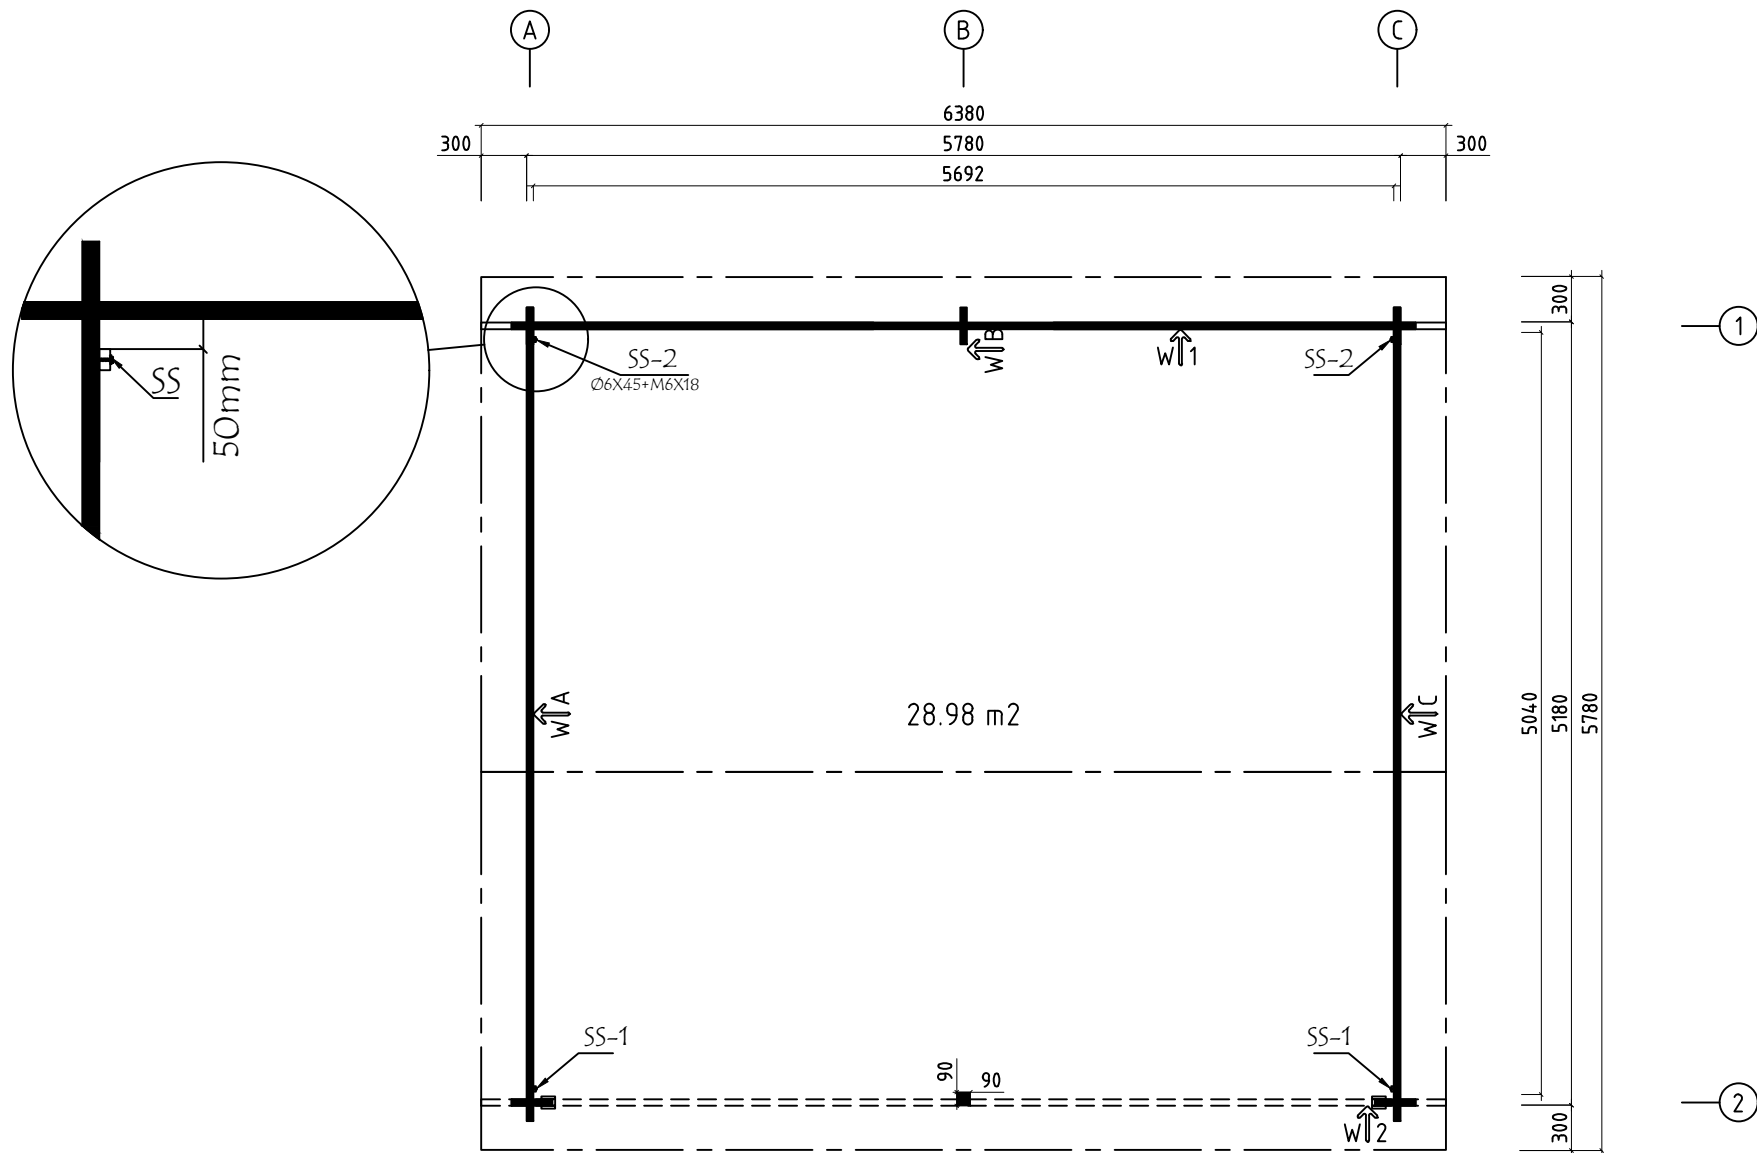







Model	4412084	Seite/Page	1
Zeichnung/Drawing	3 D	Maßstab/Scale	
Profil/Profile	44X135	Datum/Date	16.05.2023
Zeichner/Drafter	SRM	File	4412084.dwg




Model	4412084	Seite/Page	2
Zeichnung/Drawing	3 D	Maßstab/Scale	
Profil/Profile	44X135	Datum/Date	16.05.2023
Zeichner/Drafter	SRM	File	4412084.dwg




Model	4412084	Seite/Page	3
Zeichnung/Drawing	GRUNDPLAN - GROUNDPLAN	Maßstab/Scale	1:50
Profil/Profile	44x135	Datum/Date	16.05.2023
Zeichner/Drafter	SRM	File	4412084.dwg

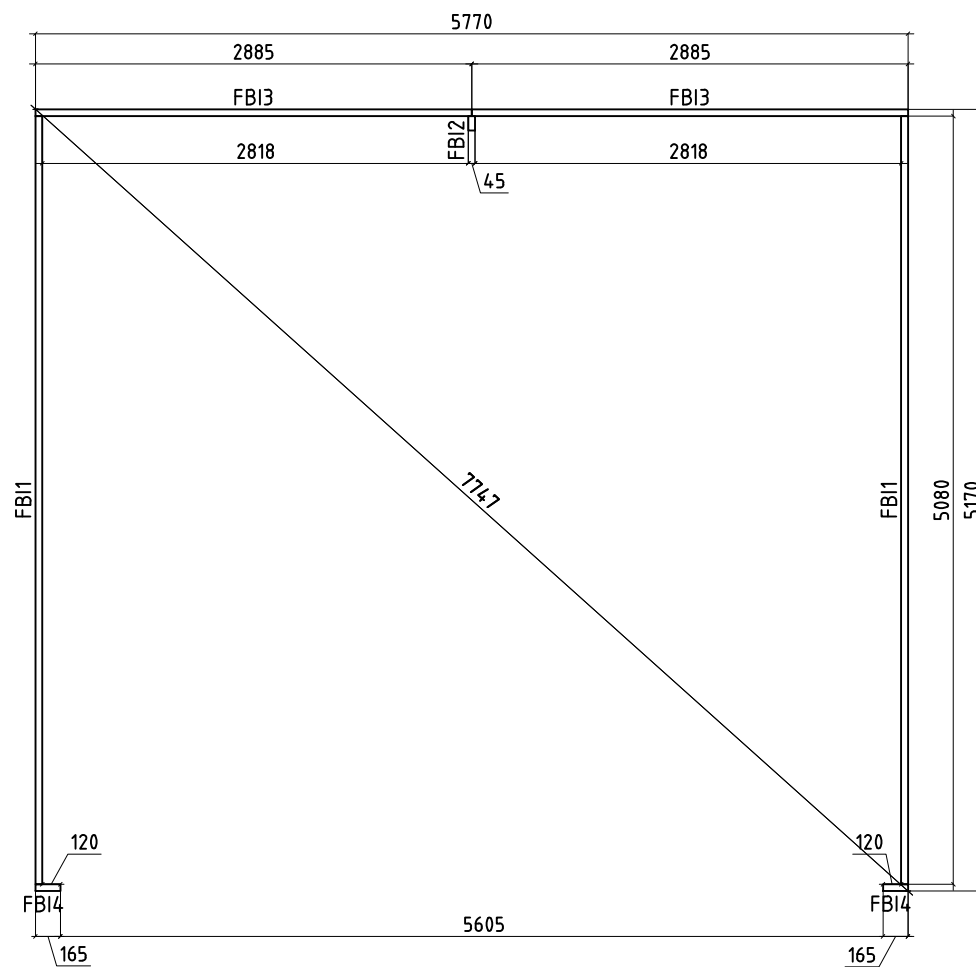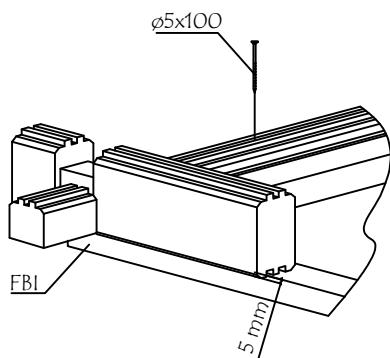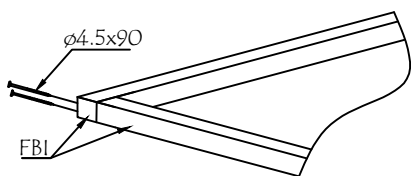


Model	4412084	Seite/Page	4
Zeichnung/Drawing	FUNDAMENTHOLZ (IMM) - FOUNDATION BEAM (IMM)	Maßstab/Scale	1:50
Profil/Profile	45x45	Datum/Date	16.05.2023
Zeichner/Drafter	SRM	File	4412084.dwg

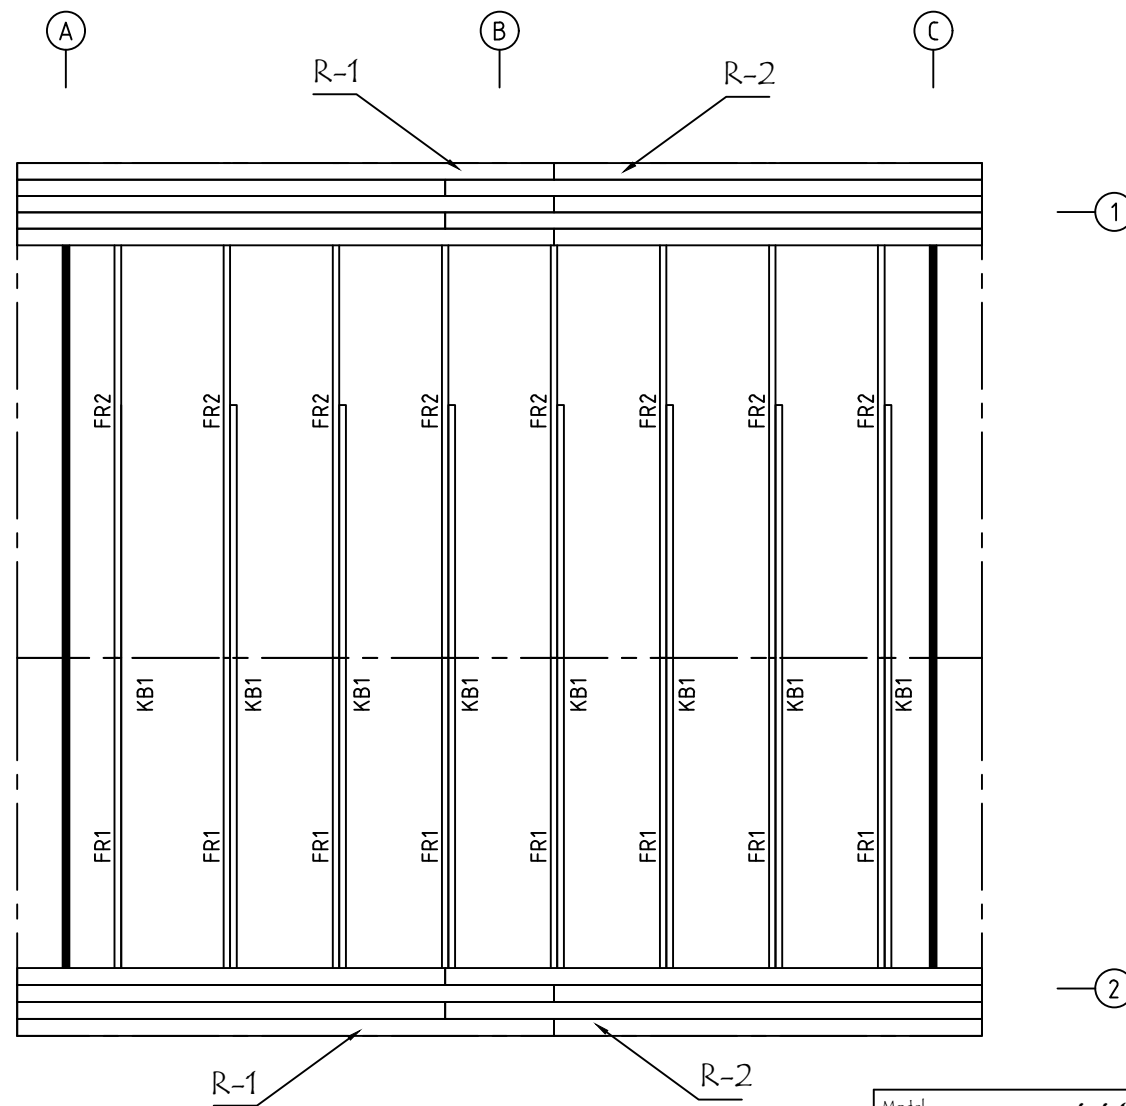


Model	4412084	Seite/Page	5
Zeichnung/Drawing	DACH-PLAN - ROOF PLAN	Maßstab/Scale	1:50
Profil/Profile	88X18 oder- or 114X18 / 43X140	Datum/Date	16.05.2023
Zeichner/Drafter	SRM	File	4412084.dwg

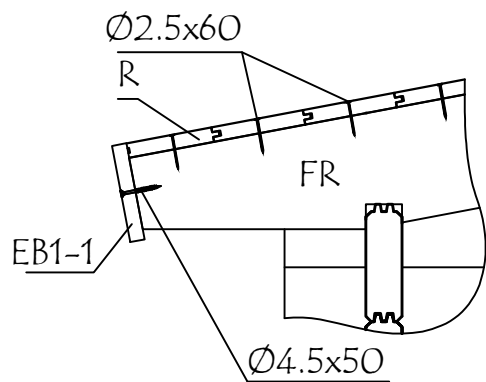


WAND - WALL A

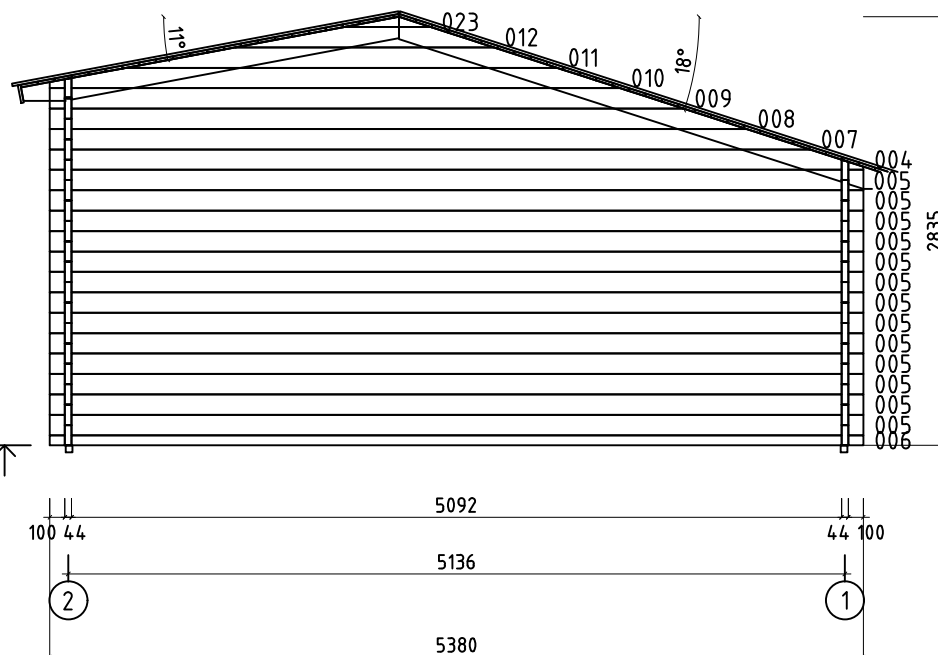


Model	4412084	Seite/Page	6
Zeichnung/Drawing	WAND - WALL A	Maßstab/Scale	1:50
Profil/Profile	44x135	Datum/Date	16.05.2023
Zeichner/Drafter	SRM	File	4412084.dwg

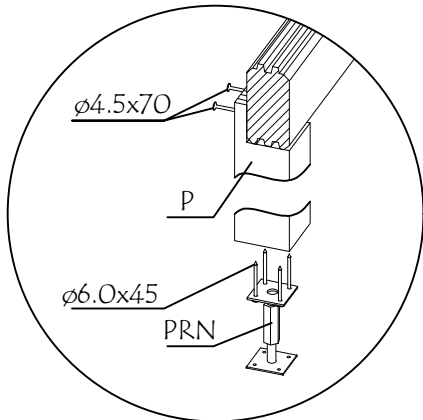




Model	4412084	Seite/Page	7
Zeichnung/Drawing	WAND – WALL B	Maßstab/Scale	1:50
Profil/Profile	44x135	Datum/Date	16.05.2023
Zeichner/Drafter	SRM	File	4412084.dwg

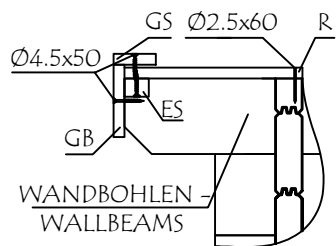





















WAND - WALL 1 ↑




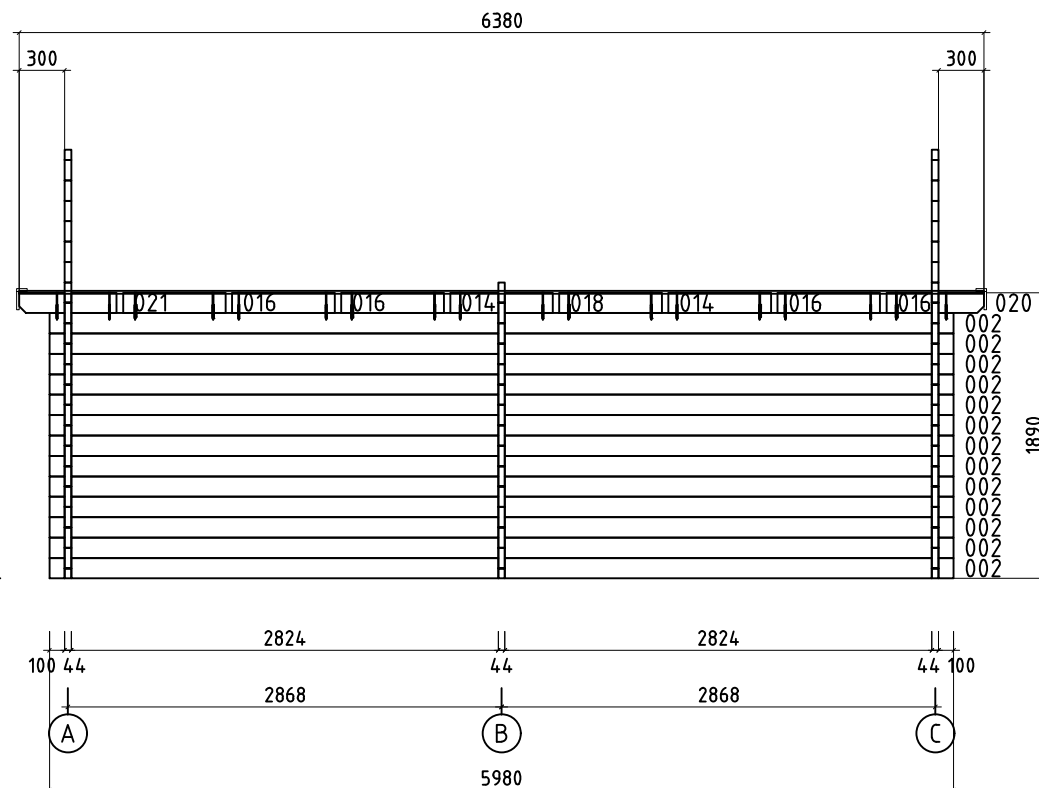



Model	4412084	Seite/Page	9
Zeichnung/Drawing	WAND - WALL 1	Maßstab/Scale	1:50
Profil/Profile	44x135	Datum/Date	16.05.2023
Zeichner/Drafter	SRM	File	4412084.dwg

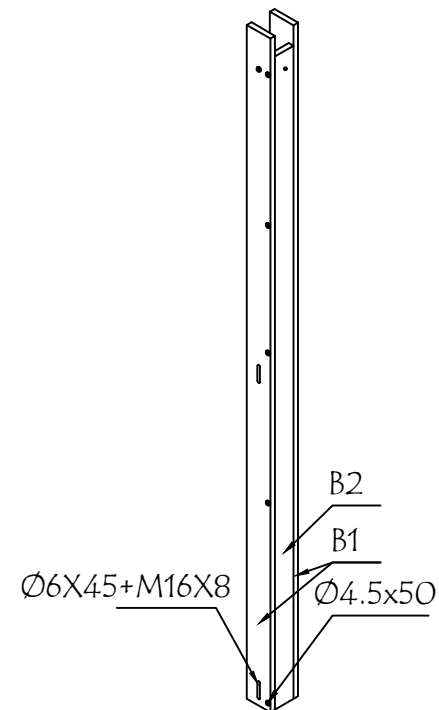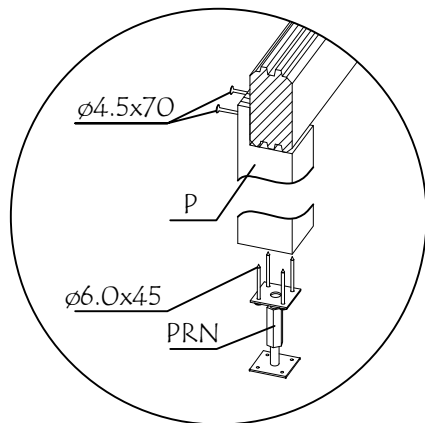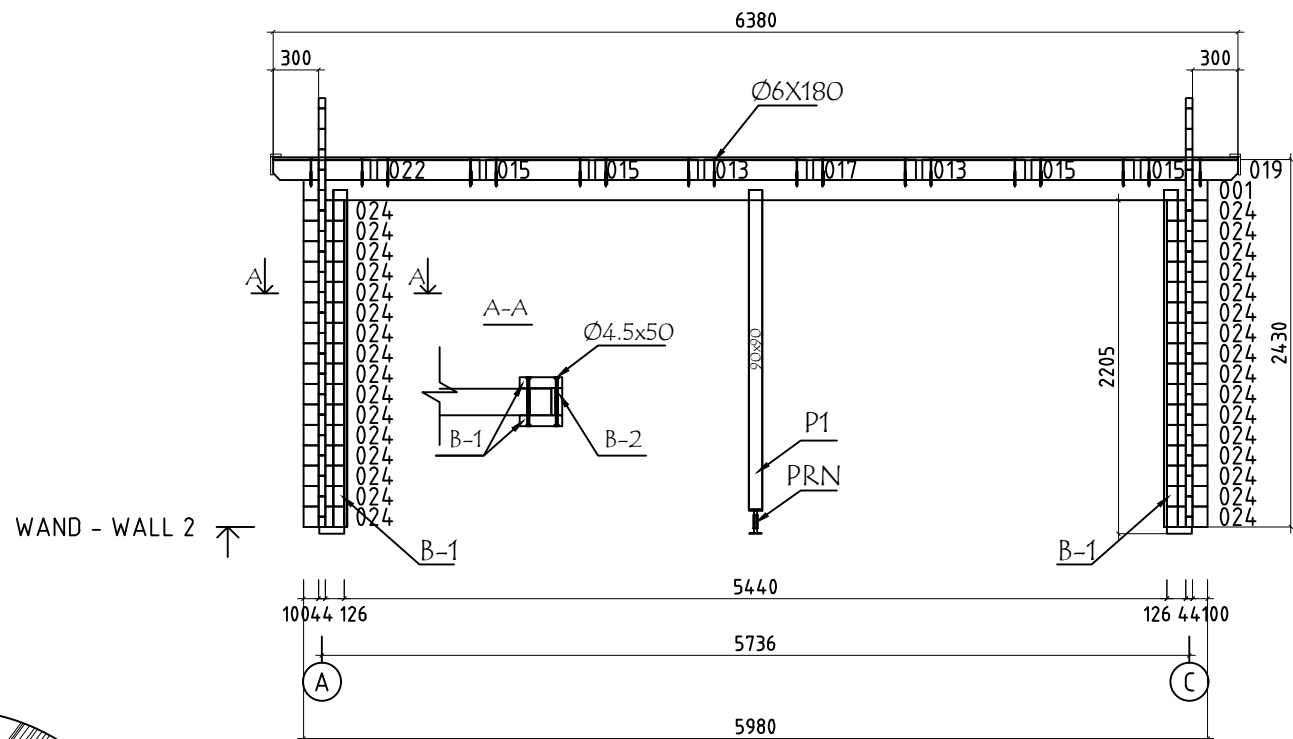

Model	4412084	Seite/Page	10
Zeichnung/Drawing	WAND - WALL 2	Maßstab/Scale	1:50
Profil/Profile	44x135	Datum/Date	16.05.2023
Zeichner/Drafter	SRM	File	4412084.dwg

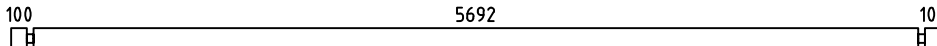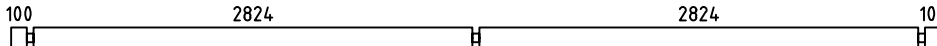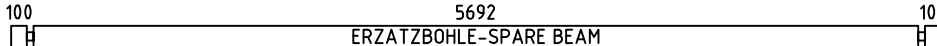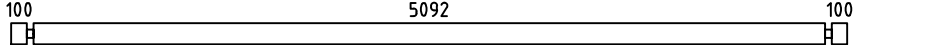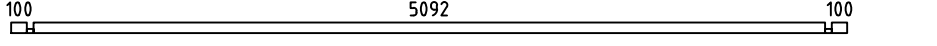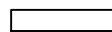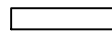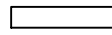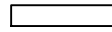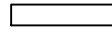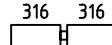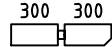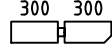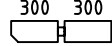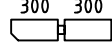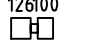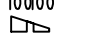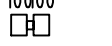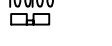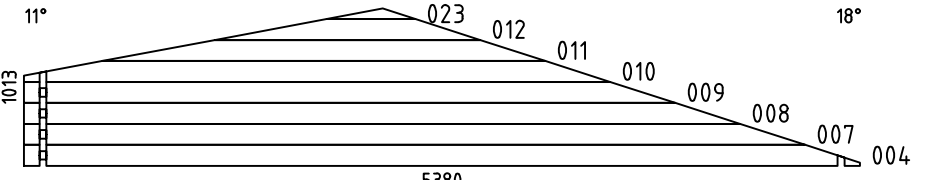Pos	Bestimmung-Specification 4412084	Stck. Pcs.	Profil Profile (mm)	Länge Length (mm)	
001		1	44x135	5980	
002		13	44x135	5980	
003		1	44x135	5980	
005		26	44x135	5380	
006		2	44x68	5380	
013		2	44x135	679	
014		2	44x135	679	
015		4	44x135	678	
016		4	44x135	678	
017		1	44x135	676	
018		1	44x135	676	
019		1	44x135	644	
020		1	44x135	644	
021		1	44x135	644	
022		1	44x135	644	
024		32	44x135	270	
025		1	44x100	244	
026		13	44x135	244	
027		1	44x68	244	
SH	SCHLAGHOLZ - HAMMER BLOCK 44 MM 	2	44X135	300	
WA-1 WC-1		1 1	44X1013	5380	
Model	4412084	Datum/Date	16.05.2023	Page	1/3

    Pos	Bestimmung-Specification 4412084	Stck. Pcs.	Profil Profile (mm)	Länge Length (mm)
KB1	KEHLBALKEN - COLLAR BEAM 	8	43x140	3853
FBI1	FUNDAMENTHOLZ (IMM) - FOUNDATION BEAM (IMM) 	2	45x45	5080
FBI3	FUNDAMENTHOLZ (IMM) - FOUNDATION BEAM (IMM) 	2	45x45	2885
FBI4	FUNDAMENTHOLZ (IMM) - FOUNDATION BEAM (IMM) 	2	45x45	165
FBI2	FUNDAMENTHOLZ (IMM) - FOUNDATION BEAM (IMM) 	1	45x45	95
B1	ECKE DEKORATION BOARD - CORNER DECORATION BOARD 	4	90x18	2228
B2	ECKE DEKORATION BOARD - CORNER DECORATION BOARD 	2	18x45	2160
P1	PFOSTEN - POST 	1	90x90	2120
FR2	DACHBALKEN - ROOF BEAM 	8	43x140	3437
FR1	DACHBALKEN - ROOF BEAM 	8	43x140	2543
R-1	DACHBRETT - ROOF BOARDS 88mm or -oder 114mm 	69+2 54+2	88x18 114x18	3550
R-2	DACHBRETT - ROOF BOARDS 88mm or -oder 114mm 	69+2 54	88x18 114x18	2830
GB1-1	GIEBELLEISTE - GABLE MOULDING 	2	18x120	2600
GB1-2	GIEBELLEISTE - GABLE MOULDING 	2	18x120	3500
EB1-1	TRAUFENBRETT - EAVES BOARD 	6	18x120	3190
ES-1	TRAUFENLEISTE - EAVES STRIPS 	2	30x40	2540
ES-2	TRAUFENLEISTE - EAVES STRIPS 	2	30x40	3425
GS-1	GIEBELDECKLEISTE - GABLE COVER STRIPS 	2	18x70	2600
GS-2	GIEBELDECKLEISTE - GABLE COVER STRIPS 	2	18x70	3500
DB	GIEBELSEGMENT - GABLE DIAMOND 	2	18x90	200
SS-1	STURMLEISTE - STORM PROTECTION 	2	18x35	1860
SS-2	STURMLEISTE - STORM PROTECTION 	2	18x35	2400
HS	SCHRAUBEN FÜR ANSCHLUSSPLATTE - SCREW FOR CONNECTING PLATE NP 	70	Ø3.5X35	
Model	4412084	Datum/Date	16.05.2023	Page 2/3

 Pos	Bestimmung-Specification 4412084		Stck. Pcs.	Profil Profile (mm)	Länge Length (mm)
HS	SCHRAUBEN FÜR GIEBELSEGMENT -SCREW FOR GABLE DIAMOND DB		4	Ø3.5X35	
HS	SCHRAUBEN FÜR ECKE DEKORATION BOARD - SCREW FOR CORNER DECORATION BOARD B		26	Ø4.5X50	
HS	SCHRAUBEN FÜR GIEBELLEISTE - SCREWS FOR GABLE MOULDING GB		24	Ø4.5X50	
HS	SCHRAUBEN FÜR TRAUFBRETT - SCREWS FOR EAVES BOARD EB		30	Ø4.5X50	
HS	SCHRAUBEN FÜR TRAUFELEISTE - SCREWS FOR EAVES STRIPS ES		30	Ø4.5X50	
HS	SCHRAUBEN FÜR GIEBELDECKLEISTEN - SCREWS FOR GABLE COVER STRIPS GS		24	Ø4.5X50	
HS	SCHRAUBEN FÜR PFOSTEN - SCREWS FOR POST P		2	Ø4.5X70	
HS	SCHRAUBEN FÜR FUNDAMENTHOLZ - SCREWS FOR FOUNDATION BEAM FBI		12	Ø4.5X90	
HS	SCHRAUBEN FÜR 1. BOHLENREIHE - SCREWS FOR 1. WALL BEAM		8	Ø5.0X100	
HS	SCHRAUBEN FÜR DACHBALKEN - SCREWS FOR ROOF BEAM FR		16	Ø5.0X120	
HS	SCHRAUBEN FÜR DACHBALKEN - SCREWS FOR ROOF BEAM FR		32	Ø6X180	
HS	SCHRAUBEN FÜR Pos. - SCREWS FOR Pos. 013-021		36	Ø6X180	
HS	SCHRAUBEN FÜR STURMLEISTE - SCREWS FOR STORM PROTECTION SS		12	Ø6X45	
HS	SCHRAUBEN FÜR REGULIERUNGSSCHRAUBE FÜR PFOSTEN - SCREWS FOR POST HEIGHT ADJUSTMENT PRN		4	Ø6X45	
HS	SCHRAUBEN FÜR ECKE DEKORATION BOARD - SCREW FOR CORNER DECORATION BOARD B		8	Ø6X45	
NF	NÄGEL FÜR DACHBRETT - NAILS FOR ROOF BOARDS R		1160	Ø2.5X60	
NP	ANSCHLUSSPLATTE - CONNECTING PLATE		8	80X200	
PM10	BOLZEN FÜR DACHBALKEN - BOLT FOR FIXING RAFTERS FR		32	M10x150	
MM10	NUSS FÜR DACHBALKEN - NUT FOR FIXING RAFTERS FR		32	M10	
SM10	SCHEIBE FÜR DACHBALKEN - WASHER FOR FIXING RAFTERS FR		32	M10	
SM6	SCHEIBE FÜR ECKE DEKORATION BOARD - WASHER FOR CORNER DECORATION BOARD B		8	M6X18	
KL	DICHTSCHEIBE FÜR STURMLEISTE - WASHER FOR STORM PROTECTION SS		12	M6X18	
PRN	REGULIERUNGSSCHRAUBE FÜR PFOSTEN - POST HEIGHT ADJUSTMENT		1		
Model	4412084	Datum/Date	16.05.2023	Page	3/3