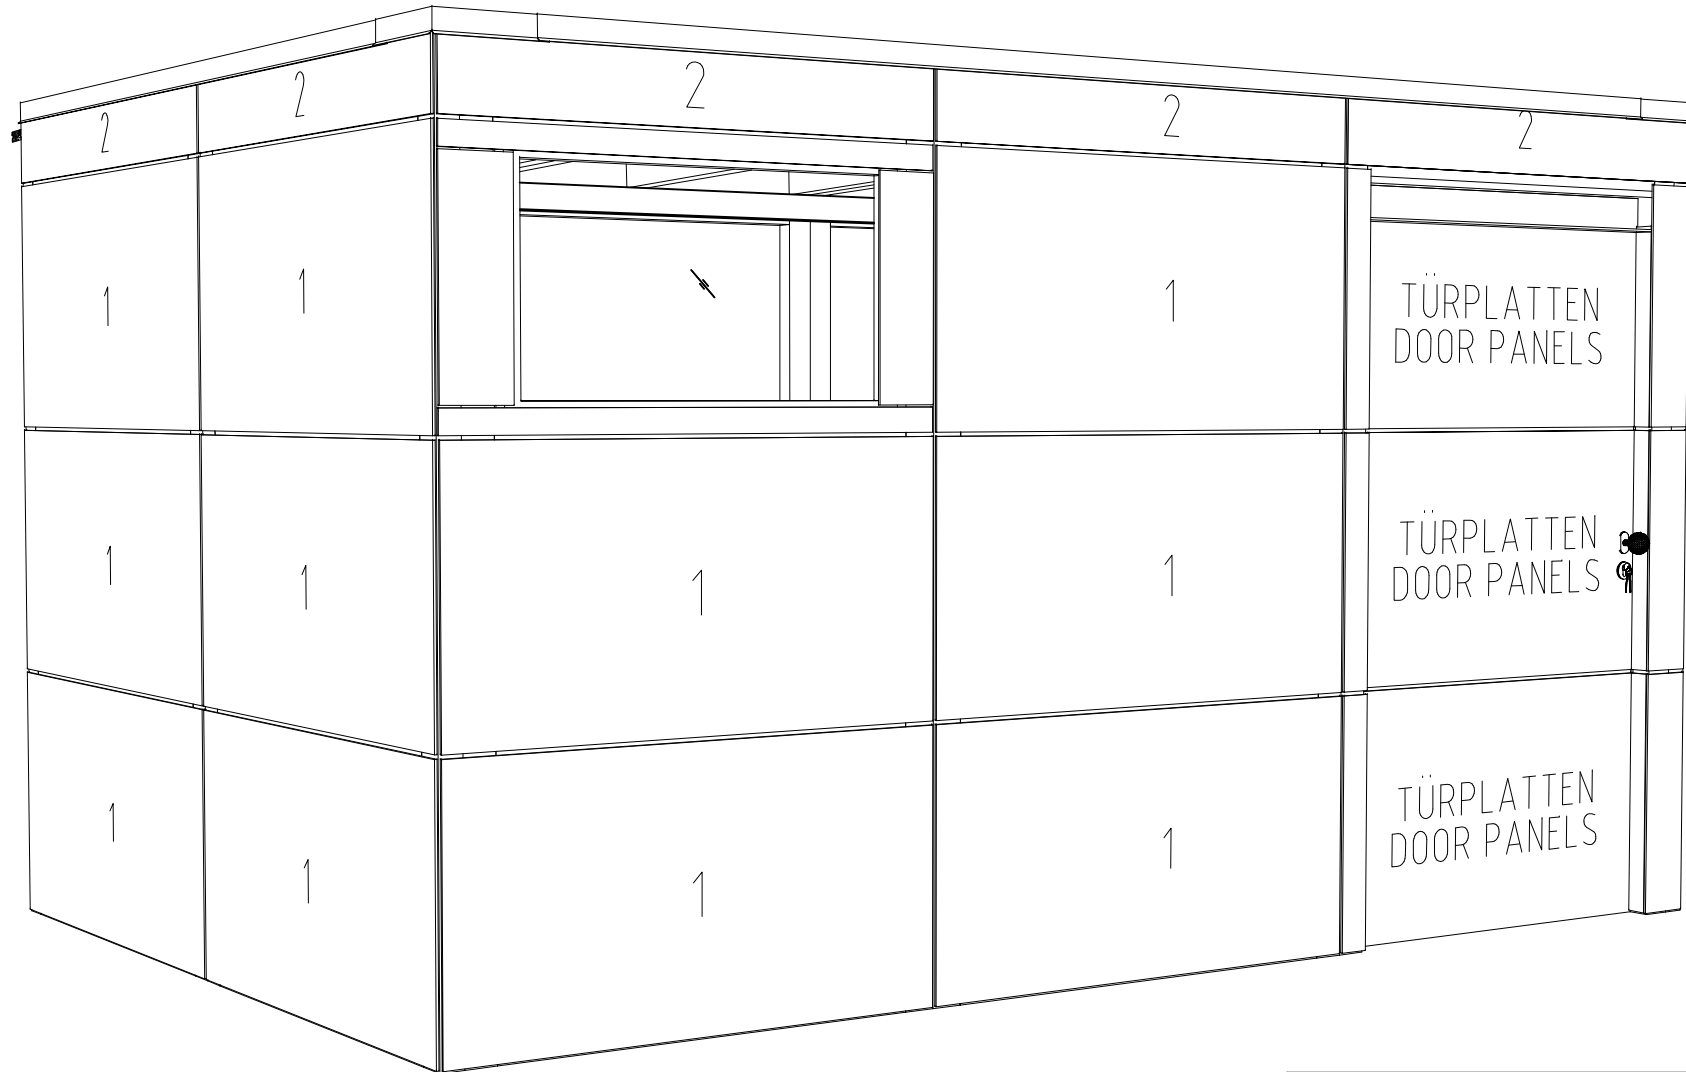
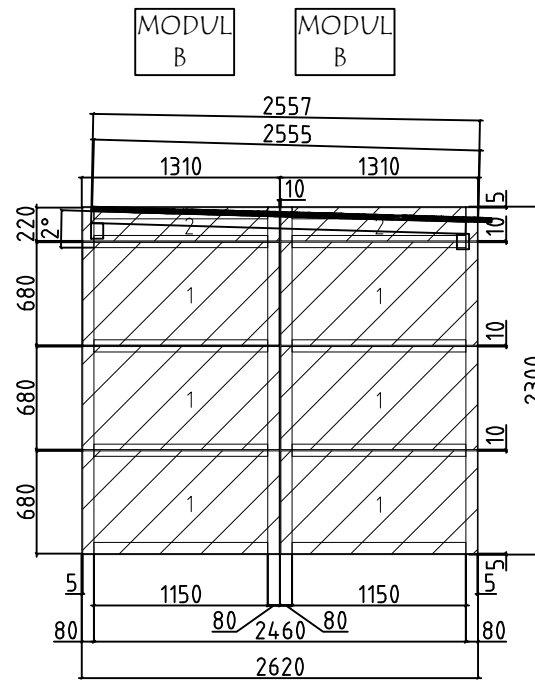




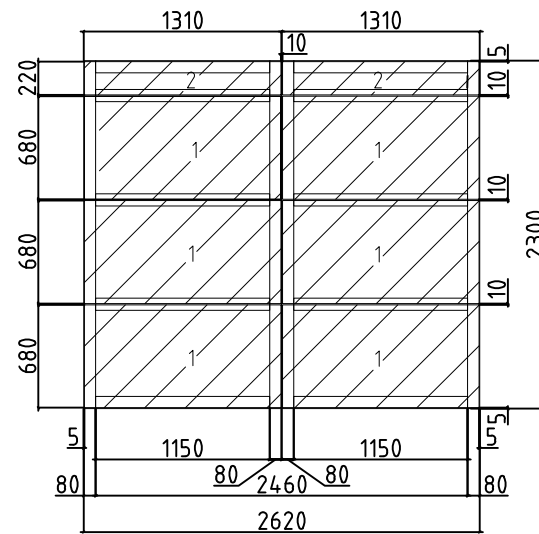
Name	HPL Haus GröÙe 2	Seite/Page	1
Zeichnung/Drawing	3 D	Maßstab/Scale	
Profil/Profile		Datum/Date	20.09.2022
Zeichner/Drafter	SRM	File	HPL Haus GröÙe 2.dwg



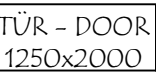
Model	HPL Haus Größe 2	Seite/Page	3
Zeichnung/Drawing	WAND - WALL A	Maßstab/Scale	1:50
Profil/Profile		Datum/Date	20.09.2022
Zeichner/Drafter	SRM	File	HPL Haus Größe 2.dwg

MODUL
B

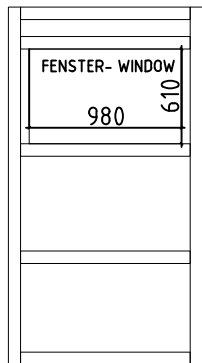
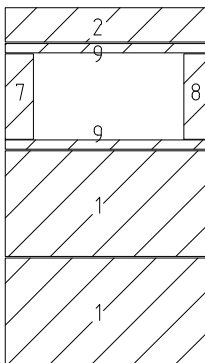
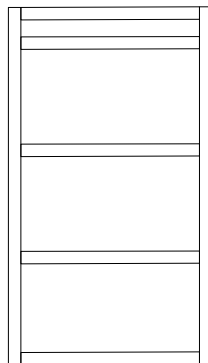
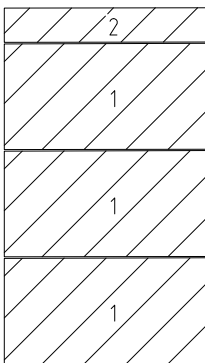
 
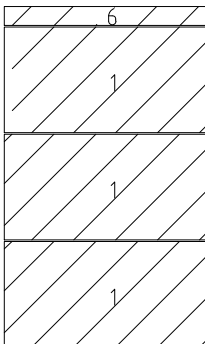
 
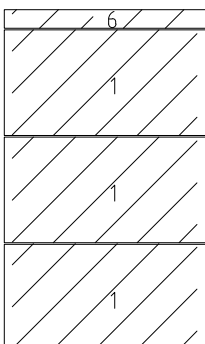
MODUL
B

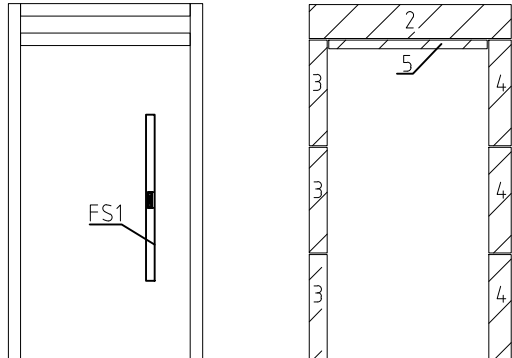
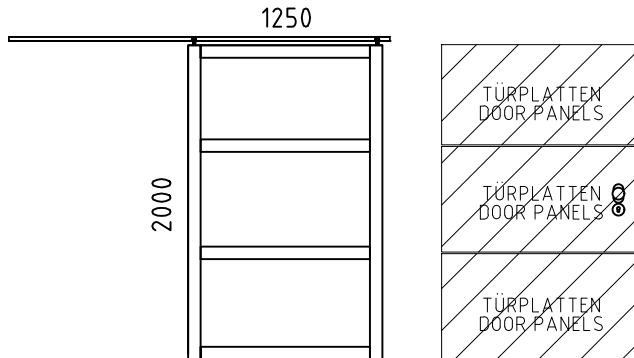
 
 


Model	HPL Haus Größe 2	Seite/Page	4
Zeichnung/Drawing	WAND - WALL B	Maßstab/Scale	1:50
Profil/Profile		Datum/Date	20.09.2022
Zeichner/Drafter	SRM	File	HPL Haus Größe 2.dwg



Model	HPL Haus Größe 2	Seite/Page	6
Zeichnung/Drawing	WAND - WALL 2	Maßstab/Scale	1:50
Profil/Profile		Datum/Date	20.09.2022
Zeichner/Drafter	SRM	File	HPL Haus Größe 2.dwg

Pos	Bestimmung-Specification HPL Haus Größe 2		Stck Pcs.	Profil Profile (mm)	Länge Length (mm)	
MODUL A	VORNE LINKS - LEFT IN THE FRONT		1	1305X66	2300	
						
1			PLATTEN - PLATES	2	1300x6	680
2			PLATTEN - PLATES	1	1300x6	220
7			PLATTEN - PLATES FENSTERLEIBUNG LINKS	1	181x6	550
8			PLATTEN - PLATES FENSTERLEIBUNG RECHTS	1	151x6	550
9			PLATTEN - PLATES	2	1300x6	60
MODUL B	SEITENWÄNDE & VORNE MITTE - SIDE WALLS & FRONT CENTRE		5	1310X66	2300	
						
1			PLATTEN - PLATES	15	1300x6	680
2			PLATTEN - PLATES	5	1300x6	220
MODUL C	RÜCKWAND außen links & außen rechts - REAR PANELS outside left & outside right		2	1305X66	2200	
						
1			PLATTEN - PLATES	6	1300x6	680
6			PLATTEN - PLATES	2	1300x6	120
MODUL D	RÜCKWAND außen links & außen rechts - REAR PANELS outside left & outside right		2	1310X66	2200	
						
1			PLATTEN - PLATES	3	1300x6	680
6			PLATTEN - PLATES	1	1300x6	120
Modell		HPL Haus Größe 2	Datum/Date		20.09.2022	
			Seite/Page		1/3	

Pos	Bestimmung-Specification HPL Haus Größe 2		Stck Pcs.	Profil Profile (mm)	Länge Length (mm)		
MODUL E	TÜRELEMENT - DOOR ELEMENT		1	1305X66	2300		
							
2		PLATTEN - PLATES	1	1300x6	220		
3		PLATTEN - PLATES TÜRLEIBUNG LINKS	3	115x6	680		
4		PLATTEN - PLATES TÜRLEIBUNG RECHTS	3	145x6	680		
5		PLATTEN - PLATES TÜRLEIBUNG OBEN	1	1020x6	55		
	TÜRLEIBUNG - DOOR REVEAL		1	55x6	1070		
	TÜRLEIBUNG - DOOR REVEAL		4	55x6	680		
	TÜRPFOSTEN- SLIDING DOOR		2	55x6	565		
24	SCHIEBETÜR - SLIDING DOOR	DIN LINKS/LEFT HANDED	1	1250x2000			
							
		TÜRPLATTEN - DOOR PANELS	1	645x6	1250		
	TÜR (OPTIONAL /NACH VARIANTE) DOOR (OPTIONAL / ACCORDING TO VARIANT)	TÜRPLATTEN - DOOR PANELS	2	680x6	1250		
	TÜRFÜHRUNG - ROLLER GUIDE			2			
	SCHIENE FÜR SCHIEBETÜR (inkl. Schrauben) - RAIL FOR SLIDING DOOR (screws included) -			1			
14	DACHBALKEN - ROOF BEAM			9	60x80	2500	
15	DACHAUFLAGEBALKEN - ROOF SUPPORT BEAM			2	100x80	3660	
16	DACHBRETT - ROOF BOARDS			25	110x28	3660	
Model		HPL Haus Größe 2	Datum/Date		20.09.2022	Seite/Page	2/3

Pos	Bestimmung-Specification HPL Haus Größe 2		Stck Pcs.	Profil Profile (mm)	Länge Length (mm)
17	BLECH FÜR DACHABSCHLUSS - SHEET METAL FOR ROOF COMPLETION (braun - brown)				2500
18	BLECH FÜR DACHABSCHLUSS - SHEET METAL FOR ROOF COMPLETION (braun - brown)		3		
19	DICHBAND- ROLLEN				120.00 rm/lfm
20	FASSADENSCHRAUBEN - FAÇADE SCREWS		480		
21	TÜRDRÜCKER - HANDLE SET		1		
22	NÄGEL - NAILS		230		
	DACHAUFLAGE BESFESTIGUNG - ROOF SUPPORT ATTACHMENT		10	8x100	
	SPENGLERSCHRAUBEN - METAL SCREWS		25		
	RAHMENVERBINDUNG (SCHRAUBEN) - FRAME CONNECTION (SCREWS)		30	6x140	
	FETTEN		7		
Model	HPL Haus Größe 2	Datum/Date	20.09.2022	Seite/Page	3/3