

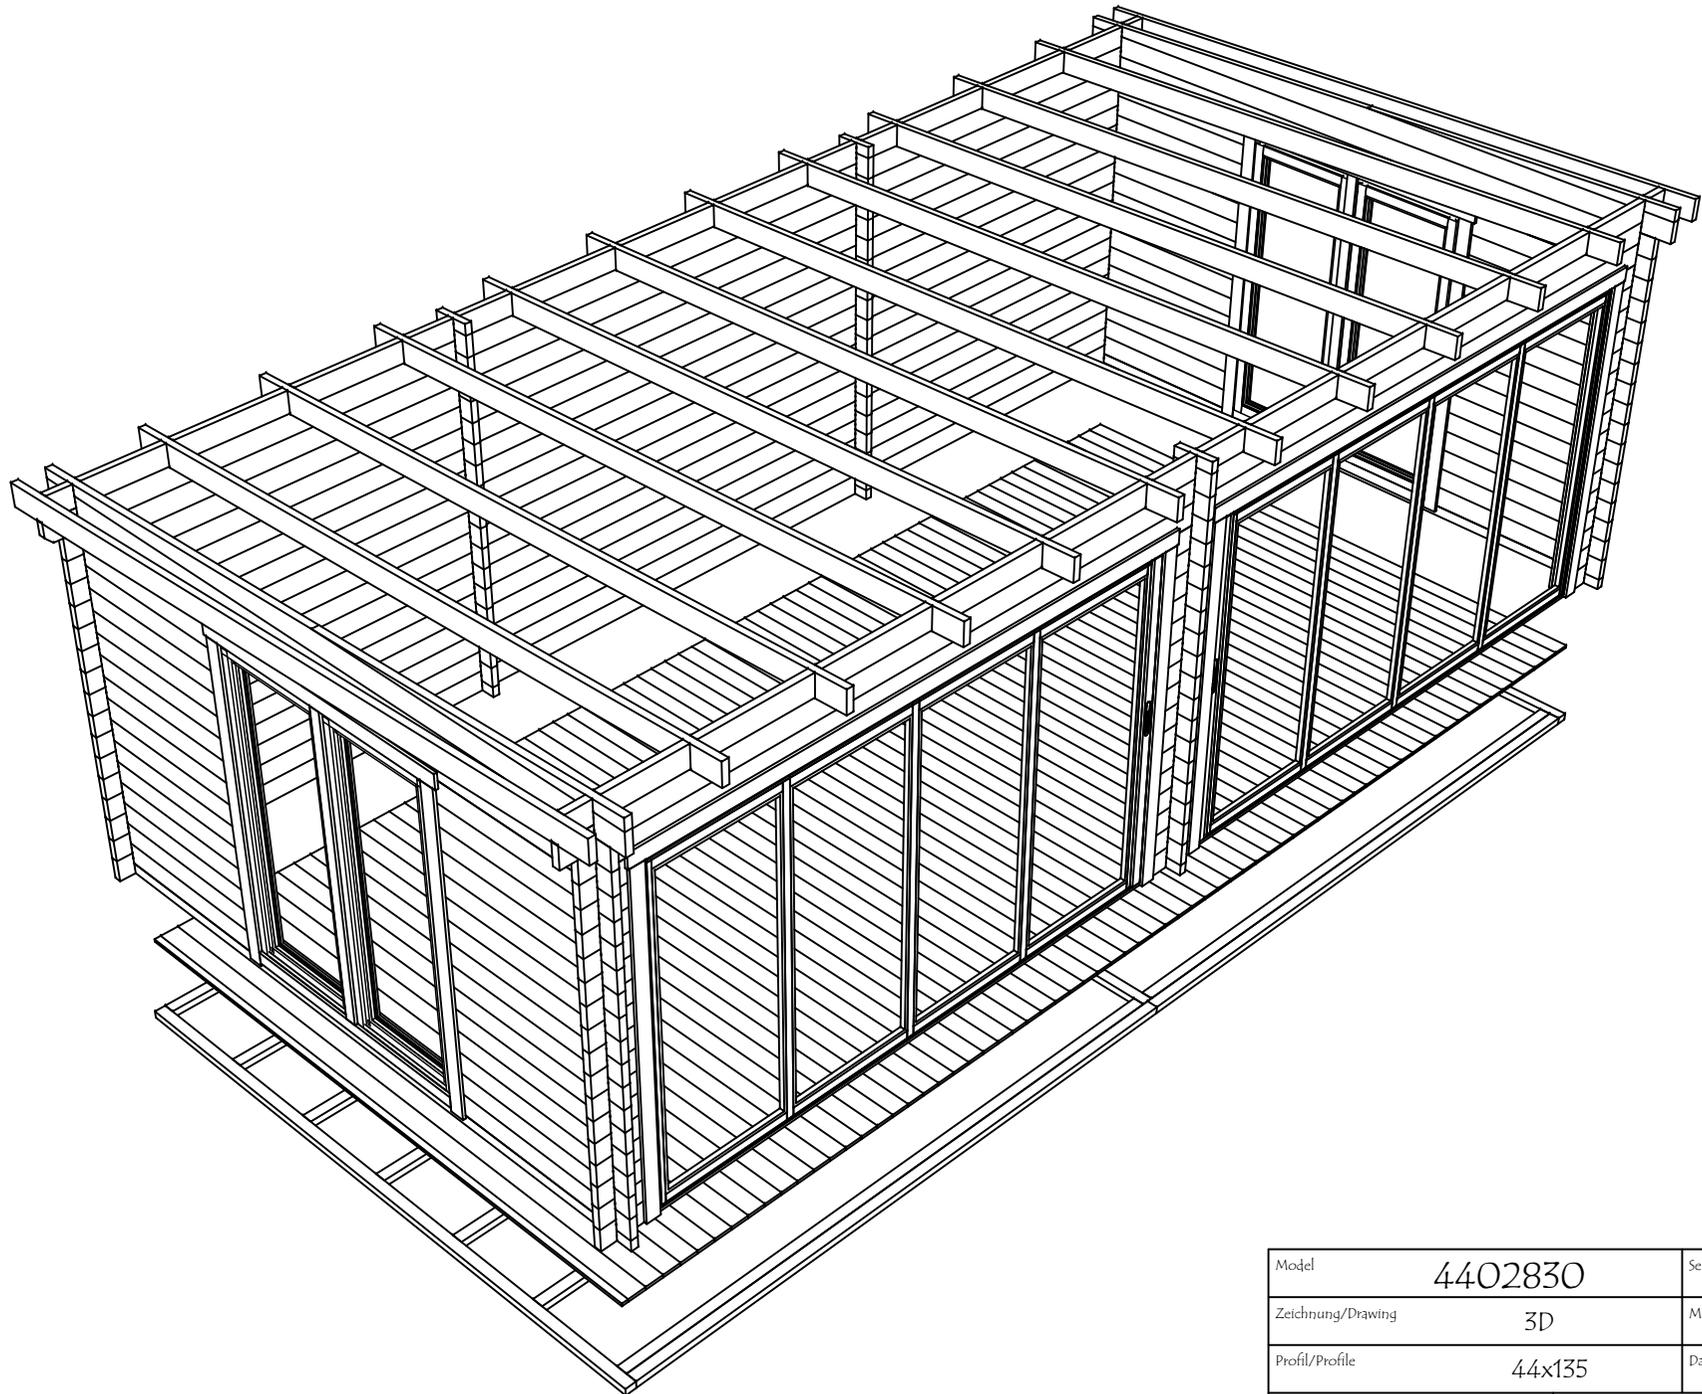
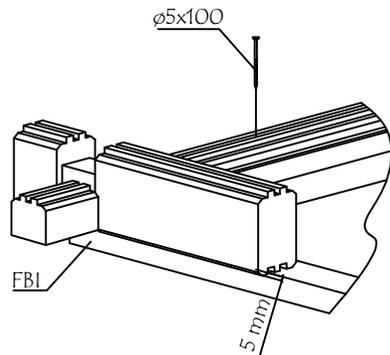




Model	4402830	Seite/Page	1
Zeichnung/Drawing	3D	Maßstab/Scale	
Profil/Profile	44x135	Datum/Date	16.01.2024
Zeichner/Drafter	SRM	File	4402830.dwg

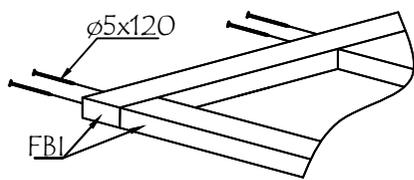

Model	4402830	Seite/Page	2
Zeichnung/Drawing	3D	Maßstab/Scale	
Profil/Profile	44x135	Datum/Date	16.01.2024
Zeichner/Drafter	SRM	File	4402830.dwg


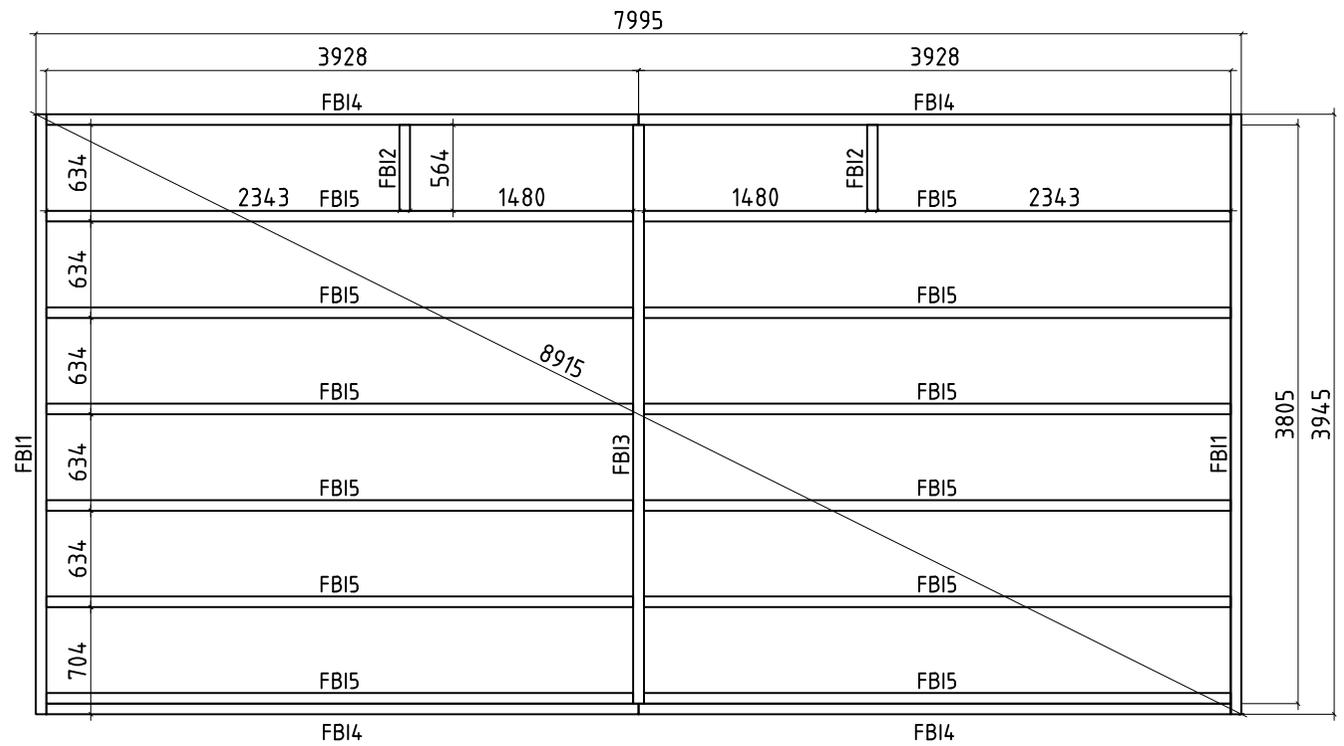


Model	4402830	Seite/Page	4
Zeichnung/Drawing	FUNDAMENTHOLZ (IMM) - FOUNDATION BEAM (IMM)	Maßstab/Scale	1:50
Profil/Profile	70x45	Datum/Date	16.01.2024
Zeichner/Drafter	SRM	File	4402830.dwg



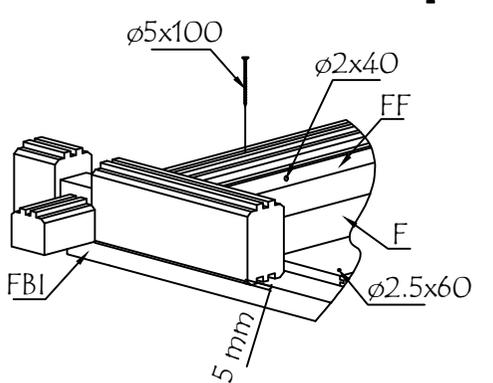
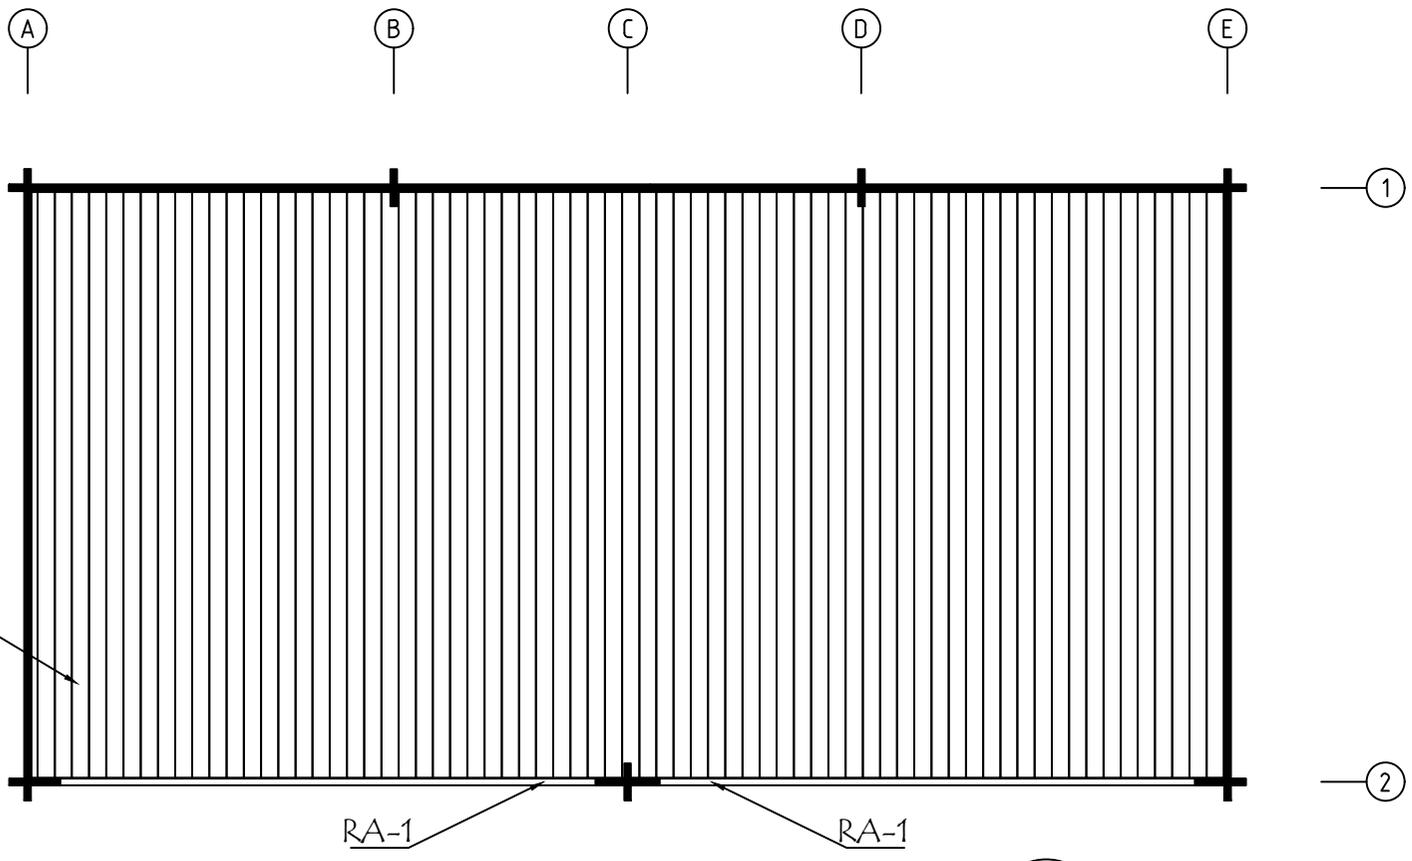


ALU op.1 Fussbodenbretter verlegen vor Montage von ALU- Türen
Lay floor boards before installing doors



Model	4402830	Seite/Page	5
Zeichnung/Drawing	FUSSBODENPLAN - FLOORPLAN	Maßstab/Scale	1:50
Profil/Profile	114x18 oder - or 88x18	Datum/Date	16.01.2024
Zeichner/Drafter	SRM	File	4402830.dwg

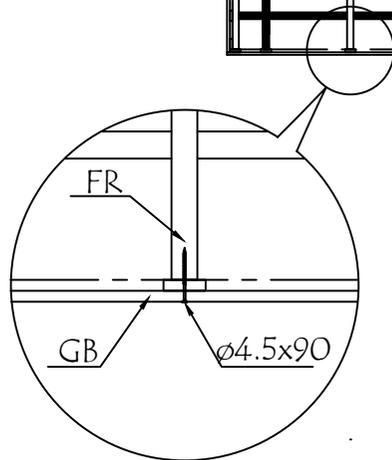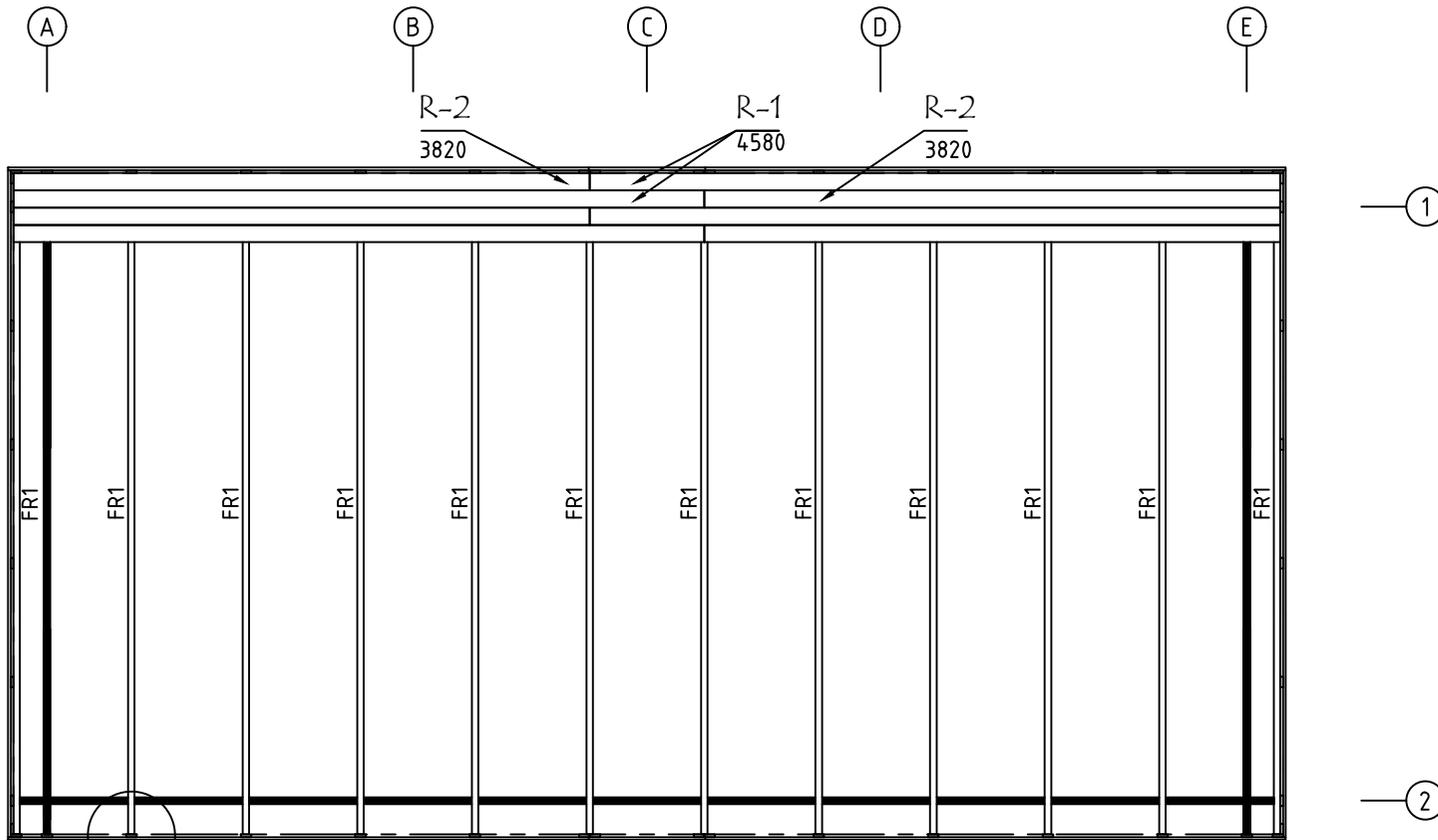



Model	4402830	Seite/Page	6
Zeichnung/Drawing	DACH-PLAN - ROOF PLAN	Maßstab/Scale	1:50
Profil/Profile	88x18 oder- or 114x18 / 43x140	Datum/Date	16.01.2024
Zeichner/Drafter	SRM	File	4402830.dwg

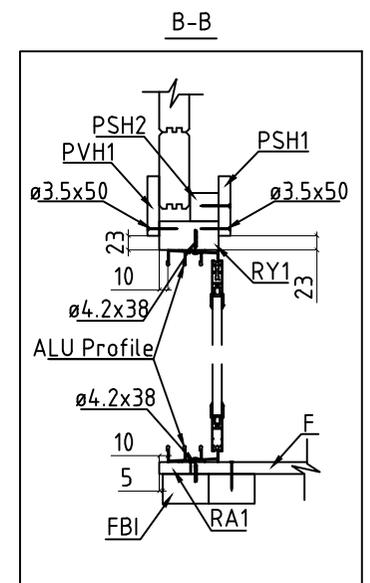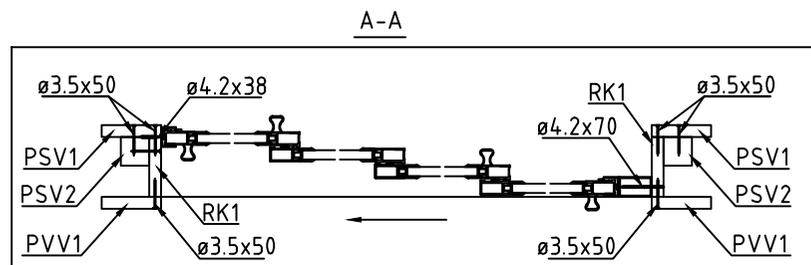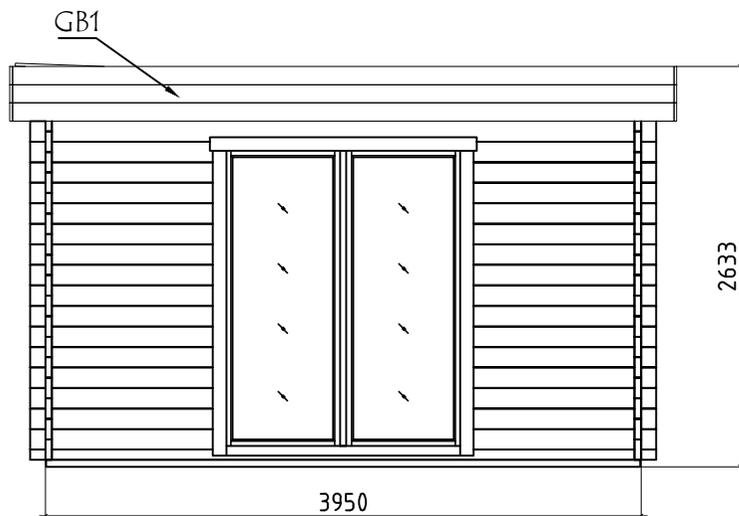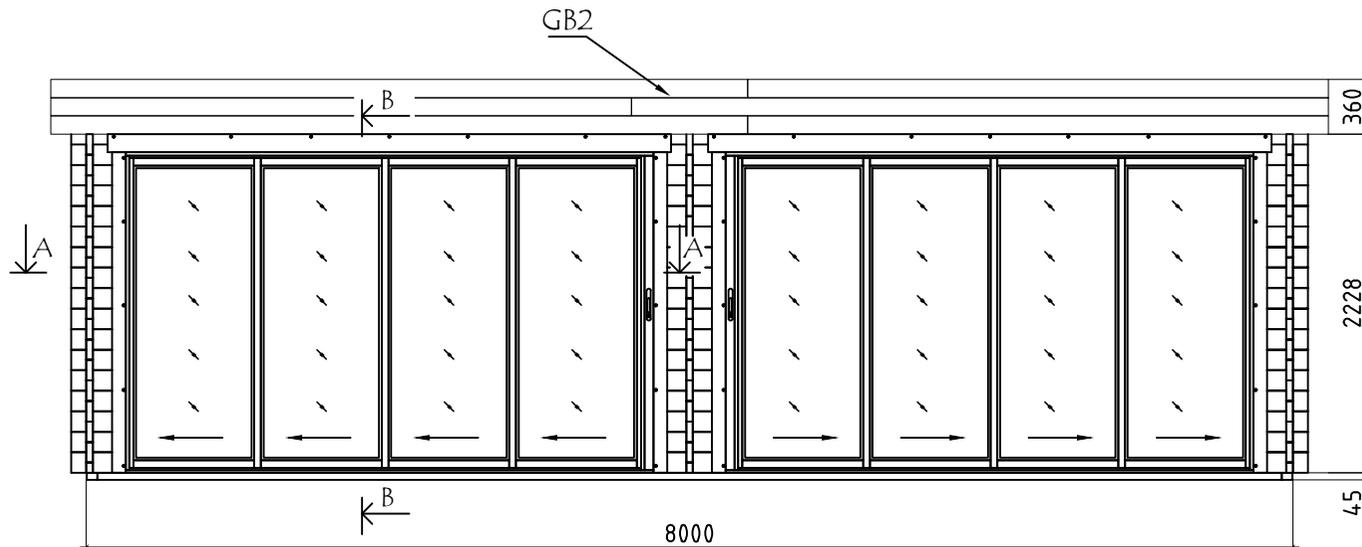



Model	4402830	Seite/Page	7
Zeichnung/Drawing	ANSICHTEN - VIEWS	Maßstab/Scale	1:50
Profil/Profile	44x135	Datum/Date	16.01.2024
Zeichner/Drafter	SRM	File	4402830.dwg

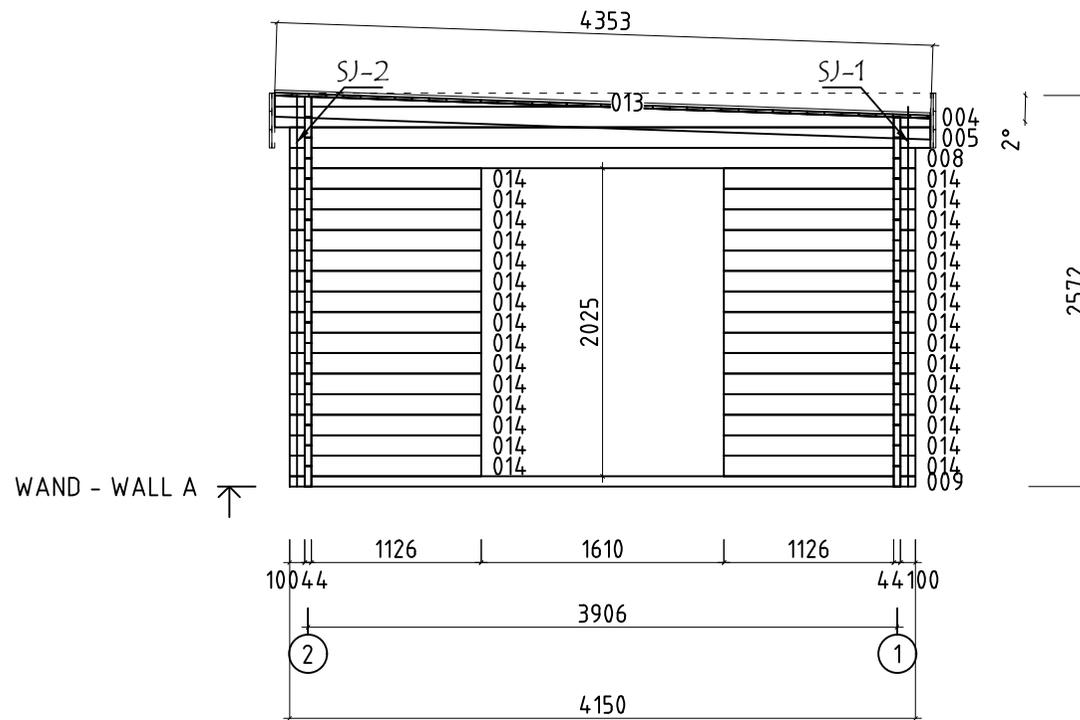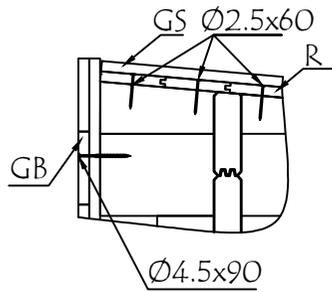



Model	4402830	Seite/Page	8
Zeichnung/Drawing	WAND - WALL A	Maßstab/Scale	1:50
Profil/Profile	44x135	Datum/Date	16.01.2024
Zeichner/Drafter	SRM	File	4402830.dwg

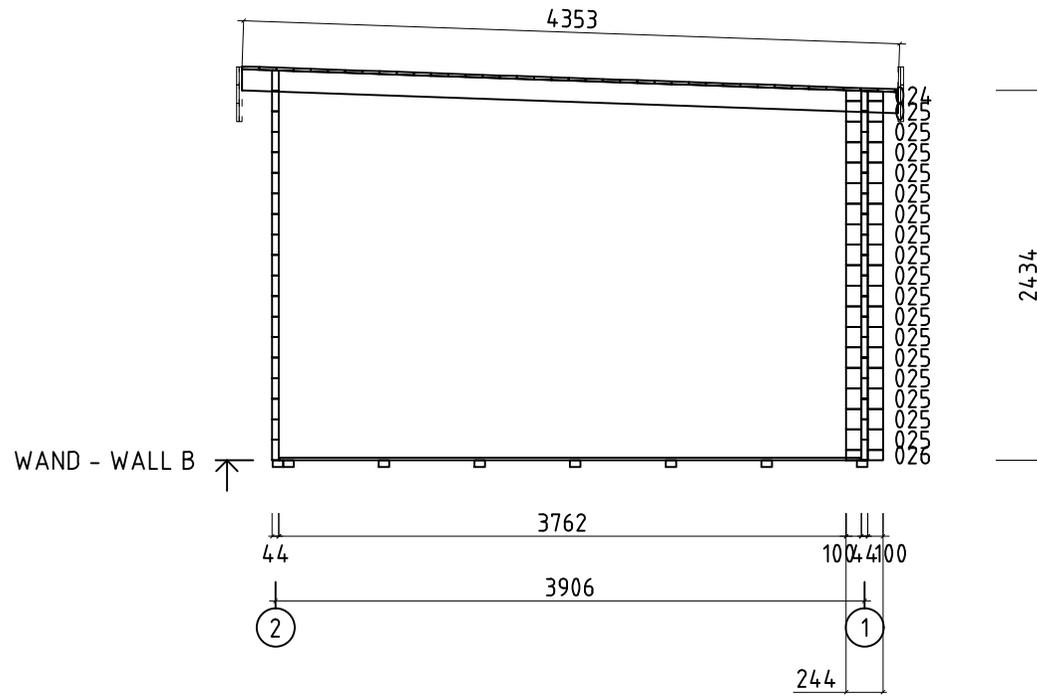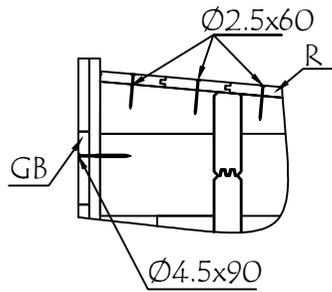




Model	4402830	Seite/Page	9
Zeichnung/Drawing	WAND - WALL B	Maßstab/Scale	1:50
Profil/Profile	44x135	Datum/Date	16.01.2024
Zeichner/Drafter	SRM	File	4402830.dwg

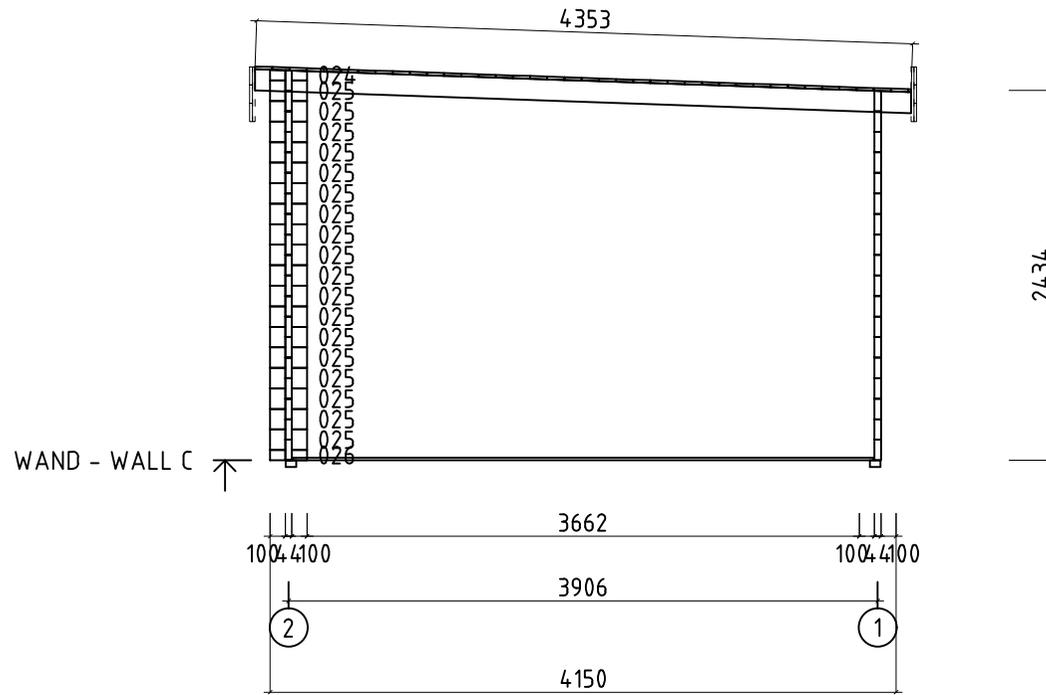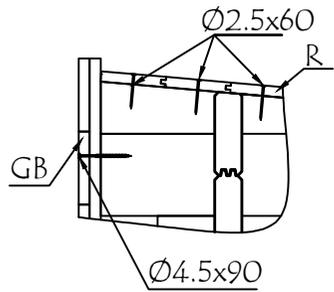



Model	4402830	Seite/Page	10
Zeichnung/Drawing	WAND - WALL C	Maßstab/Scale	1:50
Profil/Profile	44x135	Datum/Date	16.01.2024
Zeichner/Drafter	SRM	File	4402830.dwg

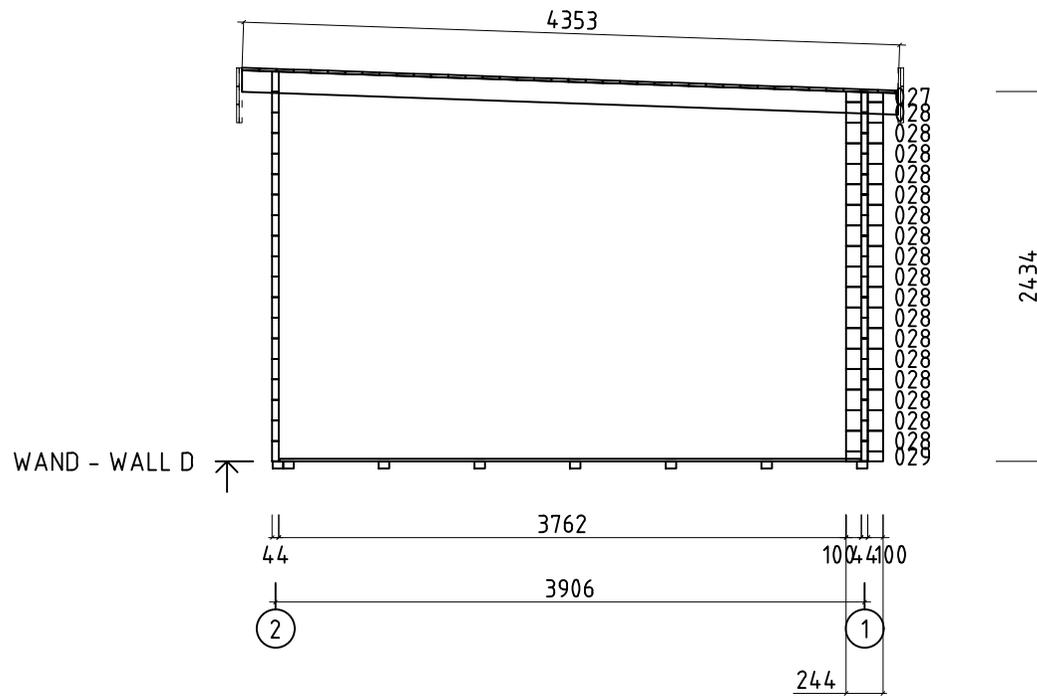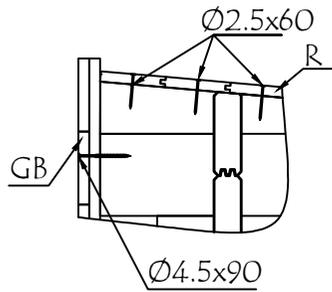


Model	4402830	Seite/Page	11
Zeichnung/Drawing	WAND - WALL D	Maßstab/Scale	1:50
Profil/Profile	44x135	Datum/Date	16.01.2024
Zeichner/Drafter	SRM	File	4402830.dwg

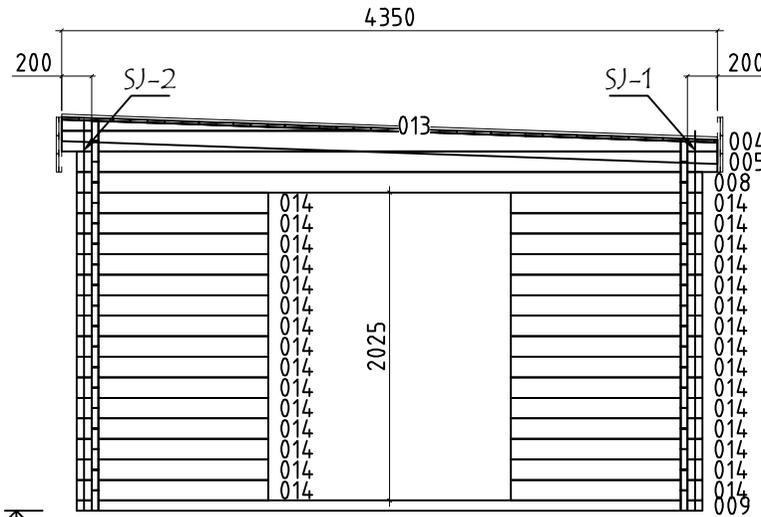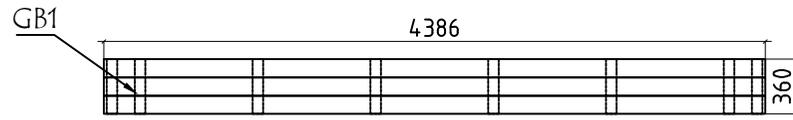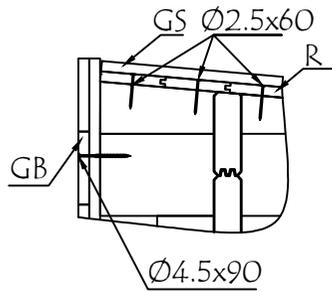




WAND - WALL E ↑

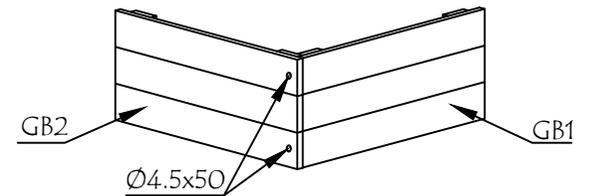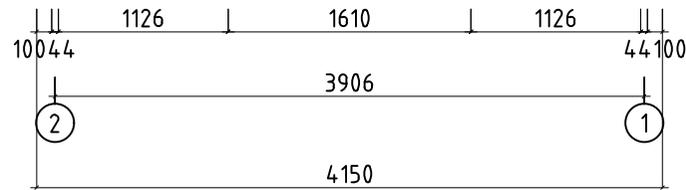




















Model	4402830	Seite/Page	12
Zeichnung/Drawing	WAND - WALL E	Maßstab/Scale	1:50
Profil/Profile	44x135	Datum/Date	16.01.2024
Zeichner/Drafter	SRM	File	4402830.dwg



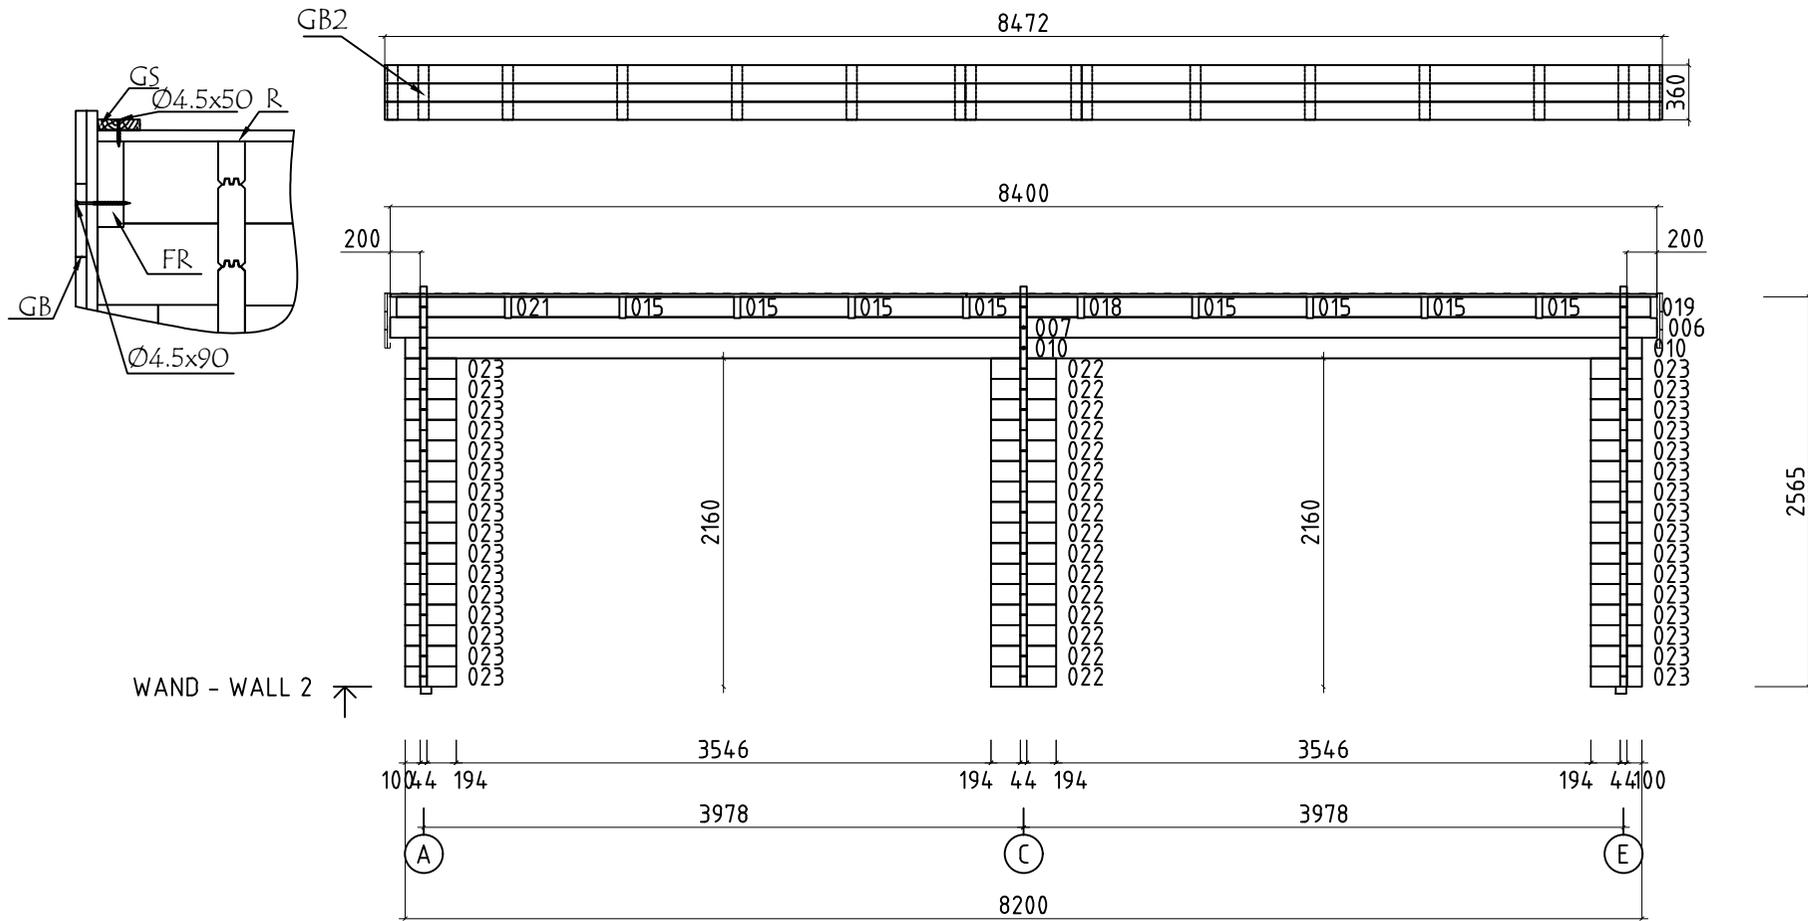


WAND - WALL 2 ↑


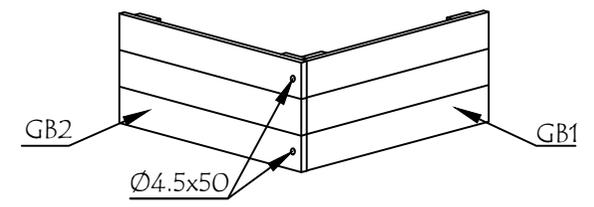
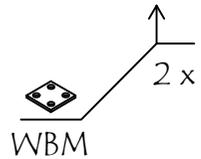
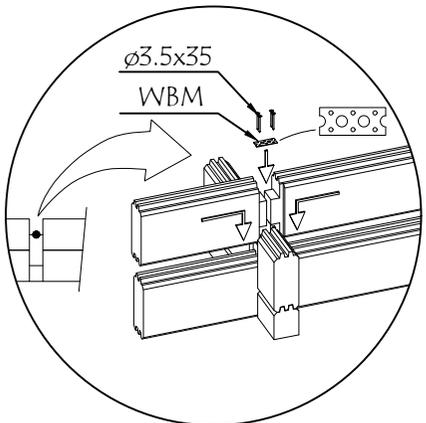


Model	4402830	Seite/Page	14
Zeichnung/Drawing	WAND - WALL 2	Maßstab/Scale	1:50
Profil/Profile	44x135	Datum/Date	16.01.2024
Zeichner/Drafter	SRM	File	4402830.dwg

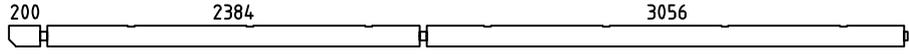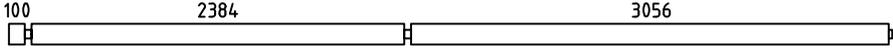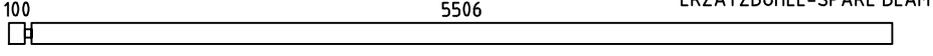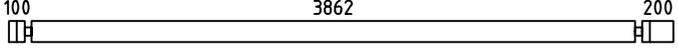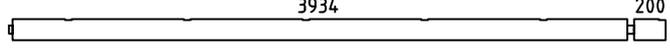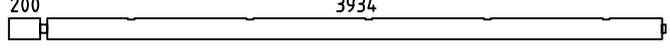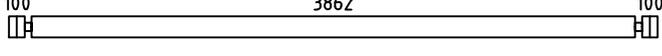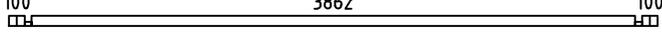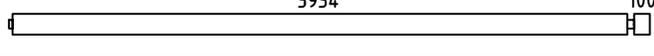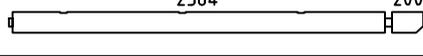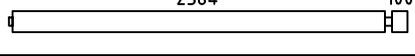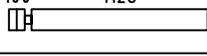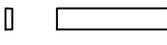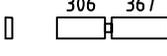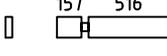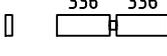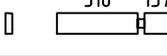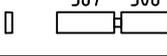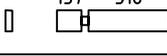Pos	Bestimmung-Specification 4402830	Stck. Pcs.	Profil Profile (mm)	Länge Length (mm)	
001		1	44x135	5750	
002		16	44x135	5650	
003		1	44x135	5650	
005		2	44x135	4250	
006		1	44x135	4200	
007		1	44x135	4200	
008		2	44x135	4150	
009		2	44x68	4150	
010		2	44x135	4100	
011		1	44x135	2650	
012		16	44x135	2550	
014		60	44x135	1270	
015		15	44x135	717	
016		1	44x135	717	
017		1	44x135	717	
018		1	44x135	717	
019		2	44x135	717	
020		1	44x135	717	
021		1	44x135	717	
022		16	44x135	432	
023		32	44x135	338	
024		2	44x71	244	
025		35	44x135	244	
Model	4402830	Datum/Date	16.01.2024	Seite/Page	1/4

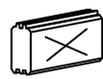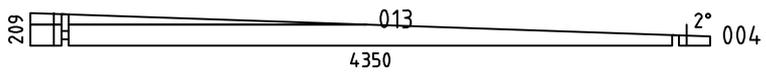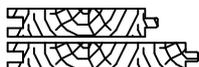Pos	Bestimmung-Specification 4402830	Stck. Pcs.	Profil Profile (mm)	Länge Length (mm)	
026	10000 	2	44x68	244	
027	10000 	1	44x71	244	
028	10000 	17	44x135	244	
029	10000 	1	44x68	244	
SH	SCHLAGHOLZ - HAMMER BLOCK 44 MM 	2	44x135	300	
WA-1 WE-1		1 1	44x209	4350	
FBI1	FUNDAMENTHOLZ (IMM) - FOUNDATION BEAM (IMM) 	2	70x45	3945	
FBI4	FUNDAMENTHOLZ (IMM) - FOUNDATION BEAM (IMM) 	4	70x45	3928	
FBI5	FUNDAMENTHOLZ (IMM) - FOUNDATION BEAM (IMM) 	12	70x45	3892	
FBI3	FUNDAMENTHOLZ (IMM) - FOUNDATION BEAM (IMM) 	1	70x45	3805	
FBI2	FUNDAMENTHOLZ (IMM) - FOUNDATION BEAM (IMM) 	2	70x45	564	
RA1	EXTRA FUNDAMENTHOLZ (IMM) - EXTRA FLOOR JOIST (IMM) 	2	18x43	3536	
RK1	RAHMEN VERTIKAL - JAMBS 	4	18x90	2110	
PSH1	INNEN HORIZONTALE TÜRBOARDS - HORIZONTAL ARCHITRAVE (INSIDE) 	2	90x18	3700	
PSH2	INNEN HORIZONTALE TÜRBOARDS - HORIZONTAL ARCHITRAVE (INSIDE) 	2	43x43	3622	
PSV1	INNEN VERTIKAL TÜRBOARDS - VERTICAL ARCHITRAVE (INSIDE) 	4	90x18	2090	
PSV2	INNEN VERTIKAL TÜRBOARDS - VERTICAL ARCHITRAVE (INSIDE) 	4	43x43	2110	
PVH1	AUSSEN HORIZONTALE TÜRBOARDS - HORIZONTAL ARCHITRAVE (OUTSIDE) 	2	90x18	3700	
PVV1	AUSSEN VERTIKAL TÜRBOARDS - VERTICAL ARCHITRAVE (OUTSIDE) 	4	90x18	2108	
RY1	RAHMEN OBEN- HEAD 	2	43x90	3500	
FR1	DACHBALKEN - ROOF BEAM 	12	43x140	4357	
R-1	DACHBRETTER - ROOF BOARDS 88mm or-oder 114mm 	50+1 39+1	88x18 114x18	4580	
R-2	DACHBRETTER - ROOF BOARDS 88mm or-oder 114mm 	50 39	88x18 114x18	3820	
Model	4402830	Datum/Date	16.01.2024	Seite/Page	2/4

Pos	Bestimmung-Specification 4402830	Stck. Pcs.	Profil Profile (mm)	Länge Length (mm)
F-1	FUSSBODENBRETTER-FLOOR BOARDS 88mm or-oder 114mm	90+1 70+1	88x18 114x18	3860
FF-1	FUSSBODENLEISTEN FLOOR STRIPS		18x35	26,0 lfm/rm
GS-1	GIEBELDECKLEISTE - GABLE COVER STRIPS	2	18x70	4350
GB-1	TRAUFELEMENTE - EAVES ELEMENT ASSEMBLY REQUIRED-MONTAGE ERFORDERLICH	2	36x360	4386
EBP1-2	TRAUFELEMENTEBRETTER - EAVES ELEMENTBOARDS	6	18x120	4386
MB-1	MONTAGEBRETTER - MOUNTIG BOARD	16	70x18	360
GB-2	TRAUFELEMENTE - EAVES ELEMENT ASSEMBLY REQUIRED-MONTAGE ERFORDERLICH	2	36x360	8472
EBP1-1	TRAUFELEMENTEBRETTER - EAVES ELEMENTBOARDS	6	18x120	3850
EBP1-3	TRAUFELEMENTEBRETTER - EAVES ELEMENTBOARDS	6	18x120	4622
MB-1	MONTAGEBRETTER - MOUNTIG BOARD	32	70x18	360
SJ-1	GEWINDESTANGE M10 - TREADED ROD M10	2		2460
SJ-2	GEWINDESTANGE M10 - TREADED ROD M10	2		2600
HS	SCHRAUBEN FÜR MONTAGEBRETTER - SCREWS FOR MOUNTIG BOARD / MB	288	Ø3.5x35	
HS1	SCHRAUBEN FÜR WANDBOHLNEN BEFESTIGUNG METALLESCREW - SCREWS FOR WALLBEAMS CONNECTING METAL / WBM	76	Ø3.5x35	
HS	SCHRAUBEN FÜR RAHMEN VERTIKAL - SCREWS FOR FRAME STILES / RK	24	Ø3.5x50	
HS	SCHRAUBE FÜR DECKUNGSPROFIL - SCREW FOR COVERING MOULDING / PSV,PVV,PSH,PVH	102	Ø3.5x50	
HS	SCHRAUBEN FÜR TRAUFELEMENTE - SCREWS FOR EAVES ELEMENT / GB	8	Ø4.5x50	
Model	4402830	Datum/Date	16.01.2024	Seite/Page 3/4

 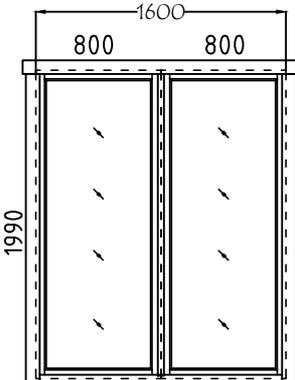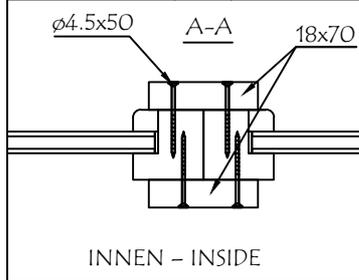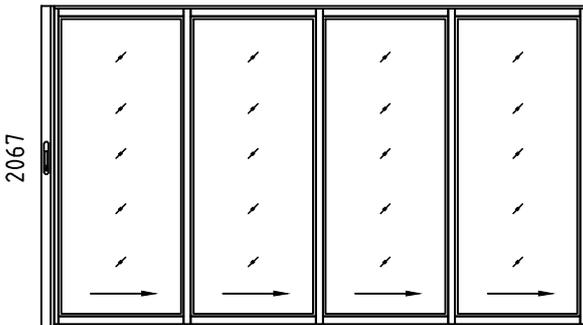Pos	Bestimmung-Specification 4402830	Stck. Pcs.	Profil Profile (mm)	Länge Length (mm)
HS	SCHRAUBEN FÜR GIEBELDECKLEISTEN - SCREWS FOR GABLE COVER STRIPS / GS 	18	Ø4.5x50	
HS	SCHRAUBEN FÜR TRAUFELEMENTE - SCREWS FOR EAVES ELEMENT / GB 	72	Ø4.5x90	
HS	SCHRAUBEN FÜR 1. BOHLENREIHE - SCREWS FOR 1. WALL BEAM 	10	Ø5.0x100	
HS	SCHRAUBEN FÜR FUNDAMENTHOLZ - SCREWS FOR FOUNDATION BEAM / FBI 	72	Ø5.0x120	
HS	SCHRAUBEN FÜR DACHBALKEN - SCREWS FOR ROOF BEAM / FR 	24	Ø6x180	
HS	SCHRAUBEN FÜR Pos. - SCREWS FOR Pos. 015-021 	44	Ø6x180	
NF	NÄGEL FÜR DACHBRETT - NAILS FOR ROOF BOARDS / R 	1014	Ø2.5x60	
NF	NÄGEL FÜR FUSSBODENBRETT - NAILS FOR FLOOR BOARDS / F 	990	Ø2.5x60	
NF	NÄGEL FÜR FUSSBODENLEISTE - NAILS FOR FLOOR STRIPS / FF 	60	Ø2x40	
WBM2	WANDBOHLN BEFESTIGUNG METALLE - WALLBEAMS CONNECTING METAL 	19	25x25	
AST _PRE	FENSTER - WINDOW   FESTSTEHEND/FIXED	4	800x1990	
ALU	TÜR - DOOR  DIN RECHTS/RIGHT HANDED DIN LINKS/LEFT HANDED	1 1	3500x2067 3500x2067	
	BITTE SELBER ANPASSEN (FALLS NÖTIG)! - CUT INTO LENGTH ON SITE (IF NEEDED)!			
Model	4402830	Datum/Date	16.01.2024	Seite/Page 4/4