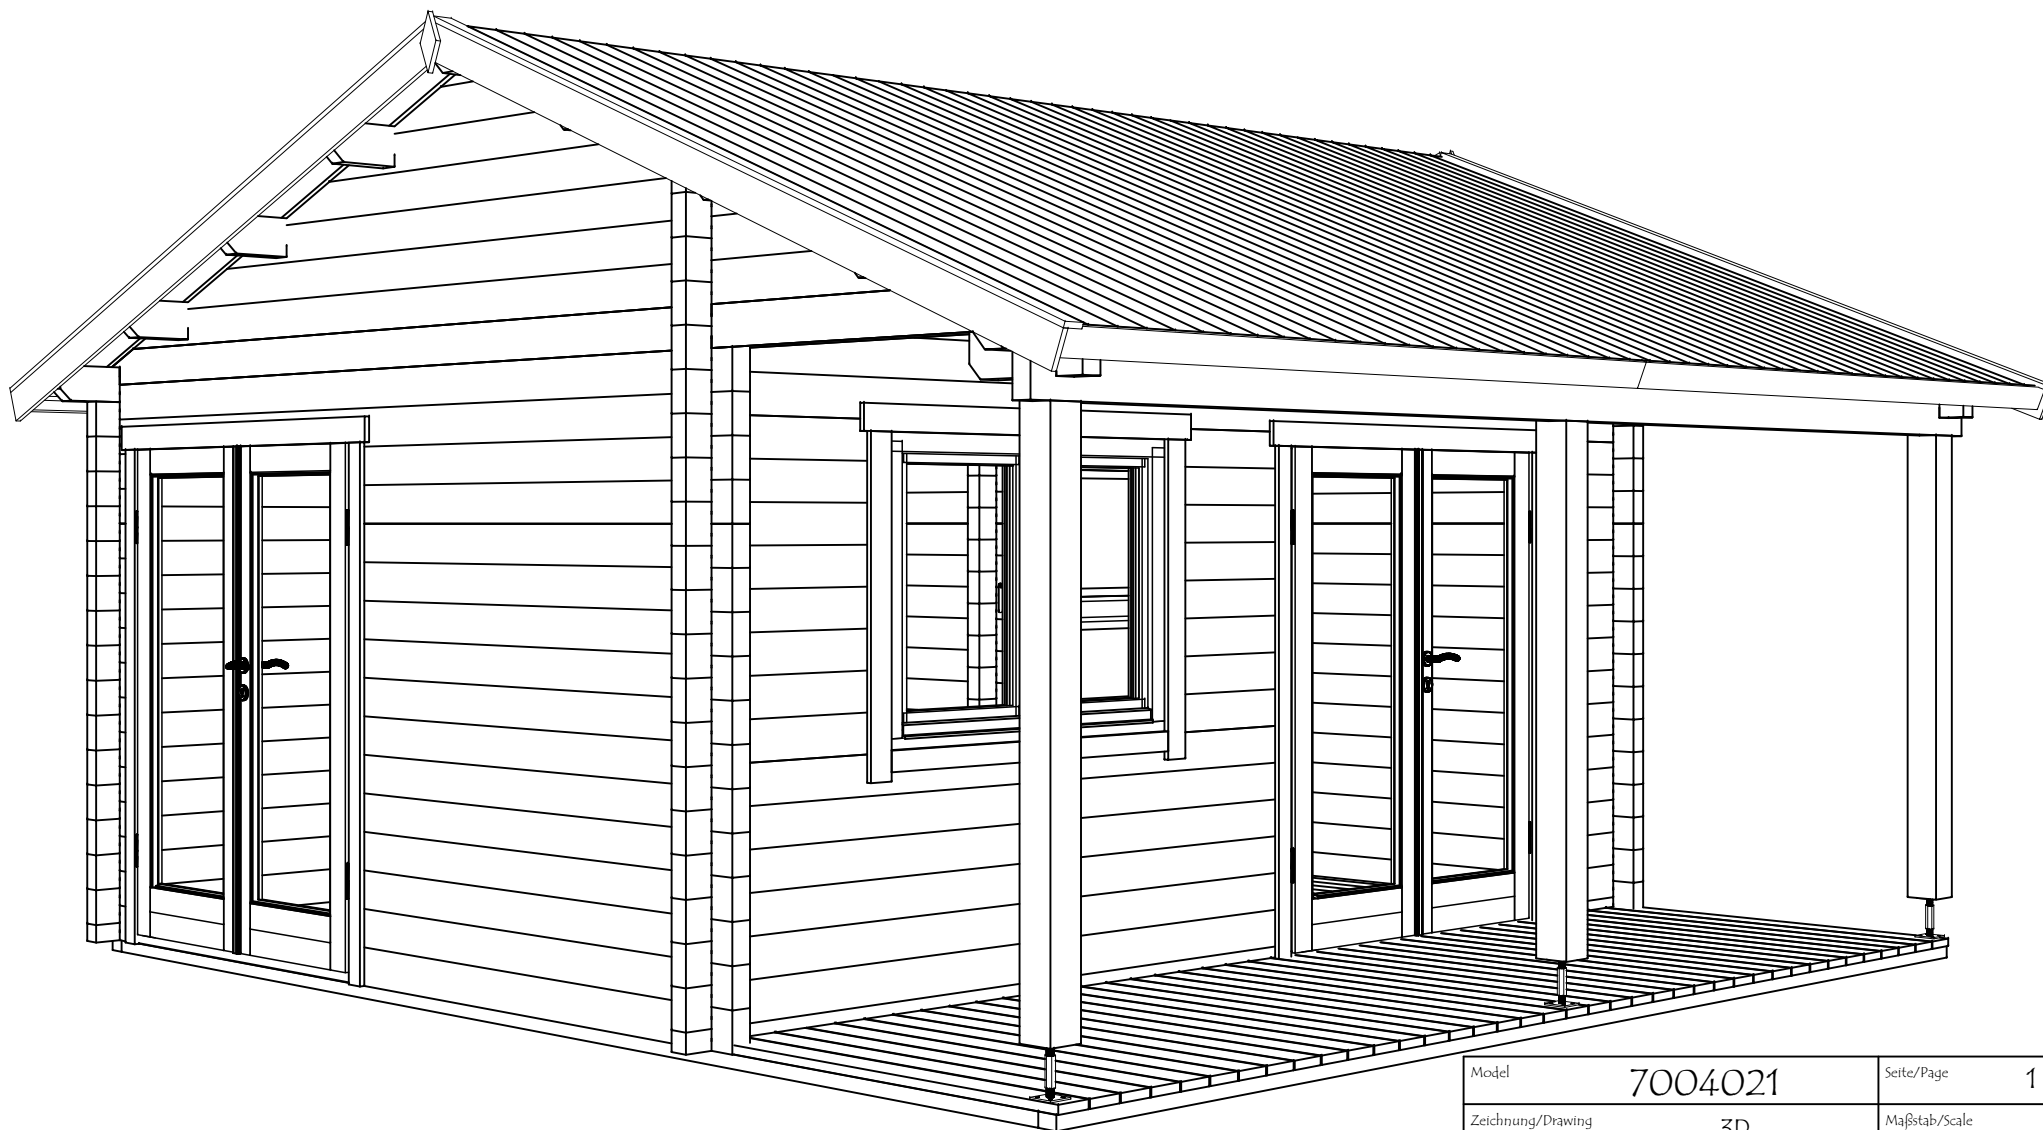
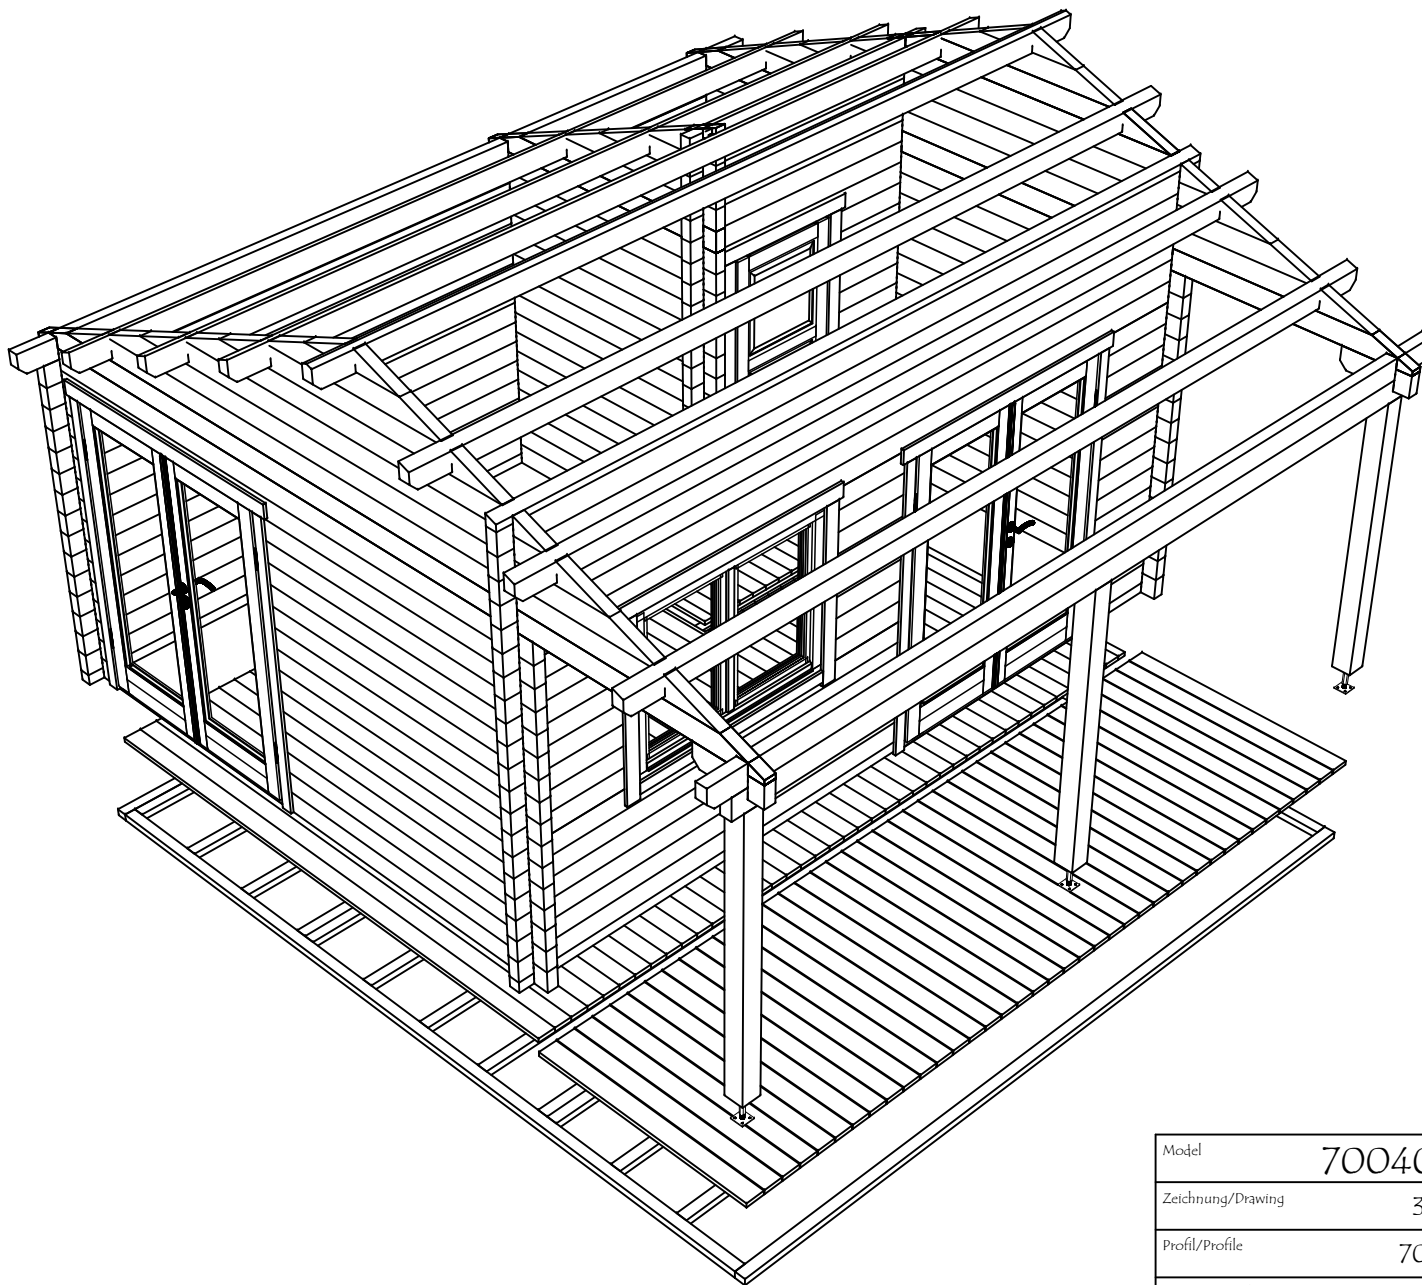






Model	7004021	Seite/Page	1
Zeichnung/Drawing	3D	Maßstab/Scale	
Profil/Profile	70x135	Datum/Date	31.07.2025
Zeichner/Drafter	SRM	File	7004021.dwg




Model	7004021	Seite/Page	2
Zeichnung/Drawing	3D	Maßstab/Scale	
Profil/Profile	70x135	Datum/Date	31.07.2025
Zeichner/Drafter	SRM	File	7004021.dwg

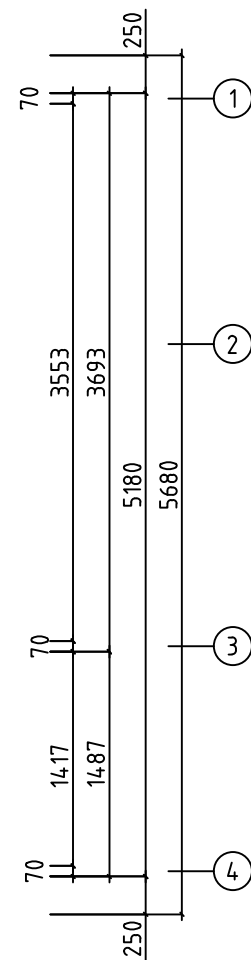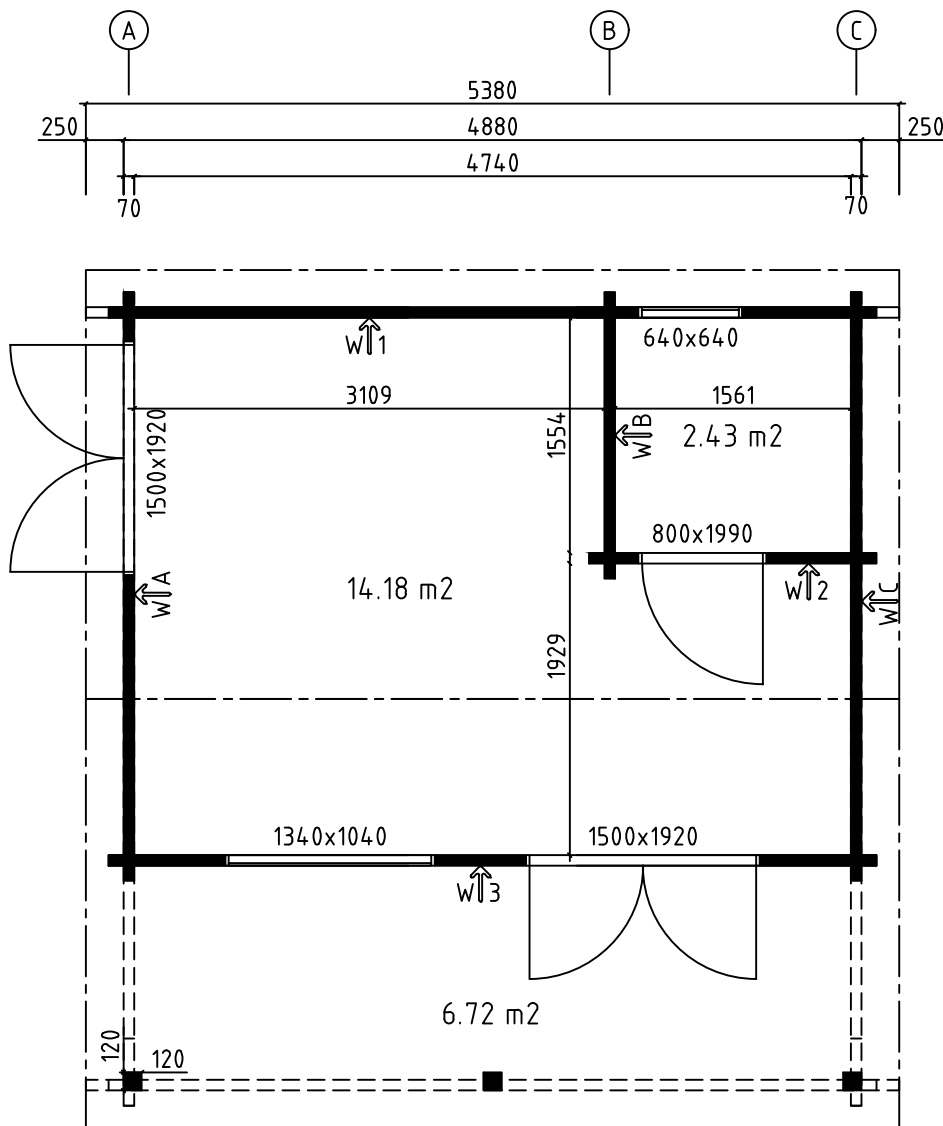
H = 1.700 m
TOTAL: 23.32 m²




Model	7004021	Seite/Page	3
Zeichnung/Drawing	GRUNDPLAN - GROUNDPLAN	Maßstab/Scale	1:50
Profil/Profile	70x135	Datum/Date	31.07.2025
Zeichner/Drafter	SRM	File	7004021.dwg

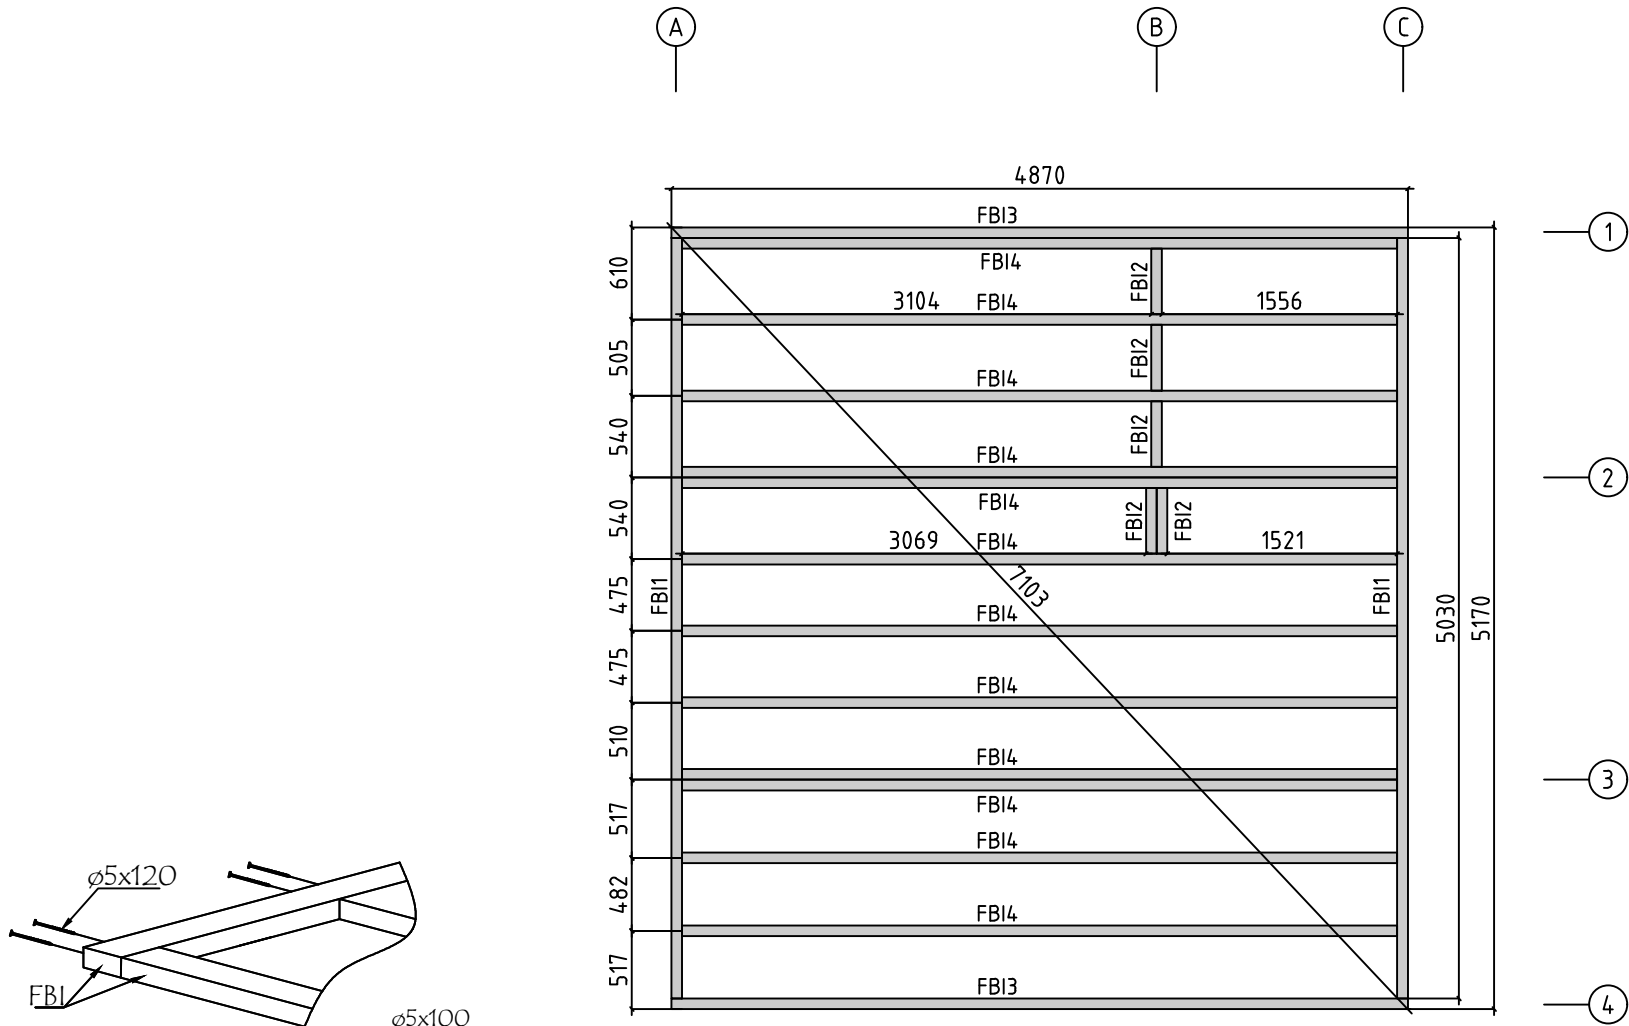


Model	7004021	Seite/Page	4
Zeichnung/Drawing	FUNDAMENTHOLZ (IMM) - FOUNDATION BEAM (IMM)	Maßstab/Scale	1:50
Profil/Profile	70x45	Datum/Date	31.07.2025
Zeichner/Drafter	SRM	File	7004021.dwg

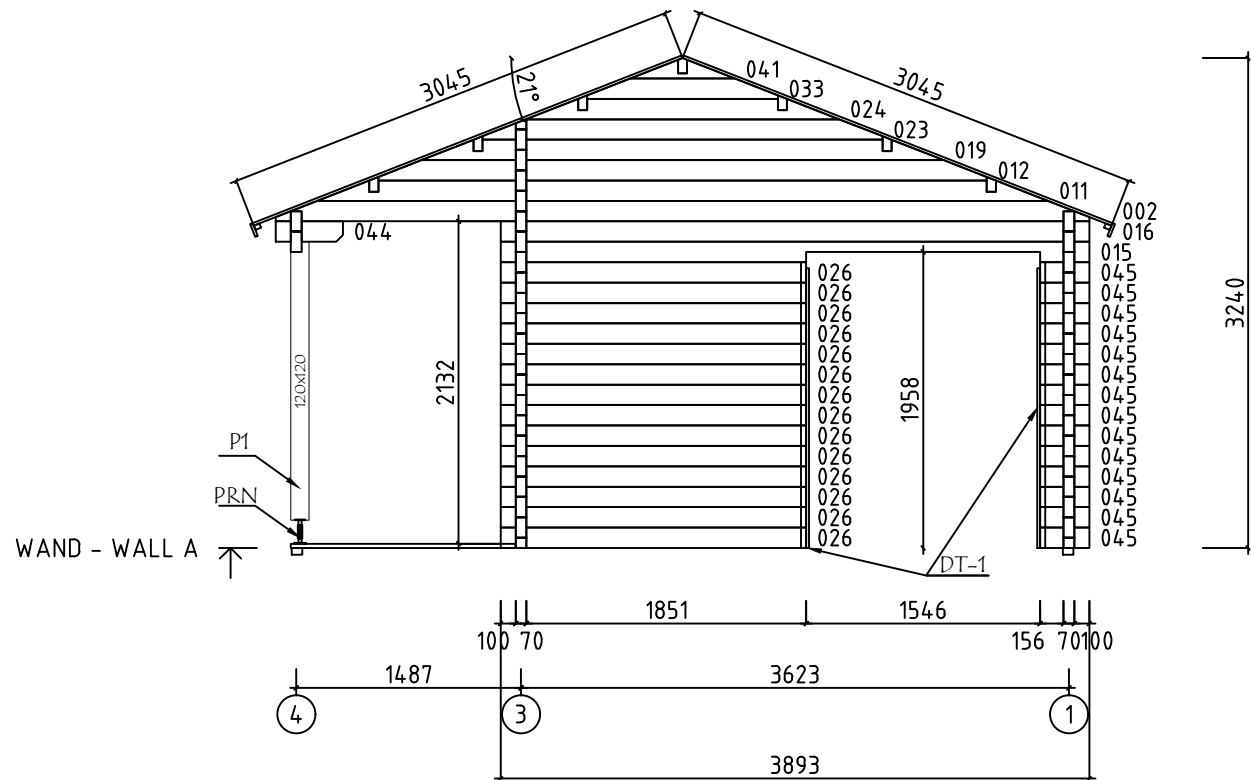


Model	7004021	Seite/Page	5
Zeichnung/Drawing	WAND - WALL A	Maßstab/Scale	1:50
Profil/Profile	70x135	Datum/Date	31.07.2025
Zeichner/Drafter	SRM	File	7004021.dwg

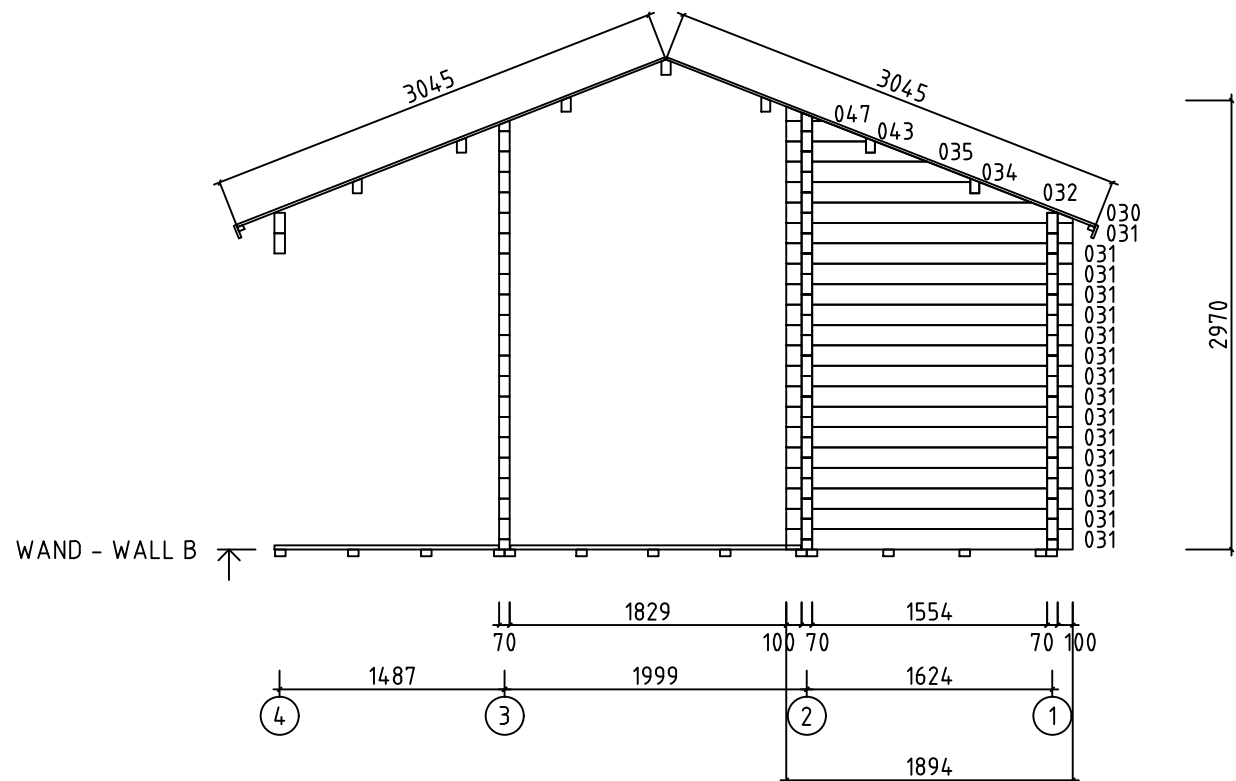



Model	7004021	Seite/Page	6
Zeichnung/Drawing	WAND - WALL B	Maßstab/Scale	1:50
Profil/Profile	70x135	Datum/Date	31.07.2025
Zeichner/Drafter	SRM	File	7004021.dwg

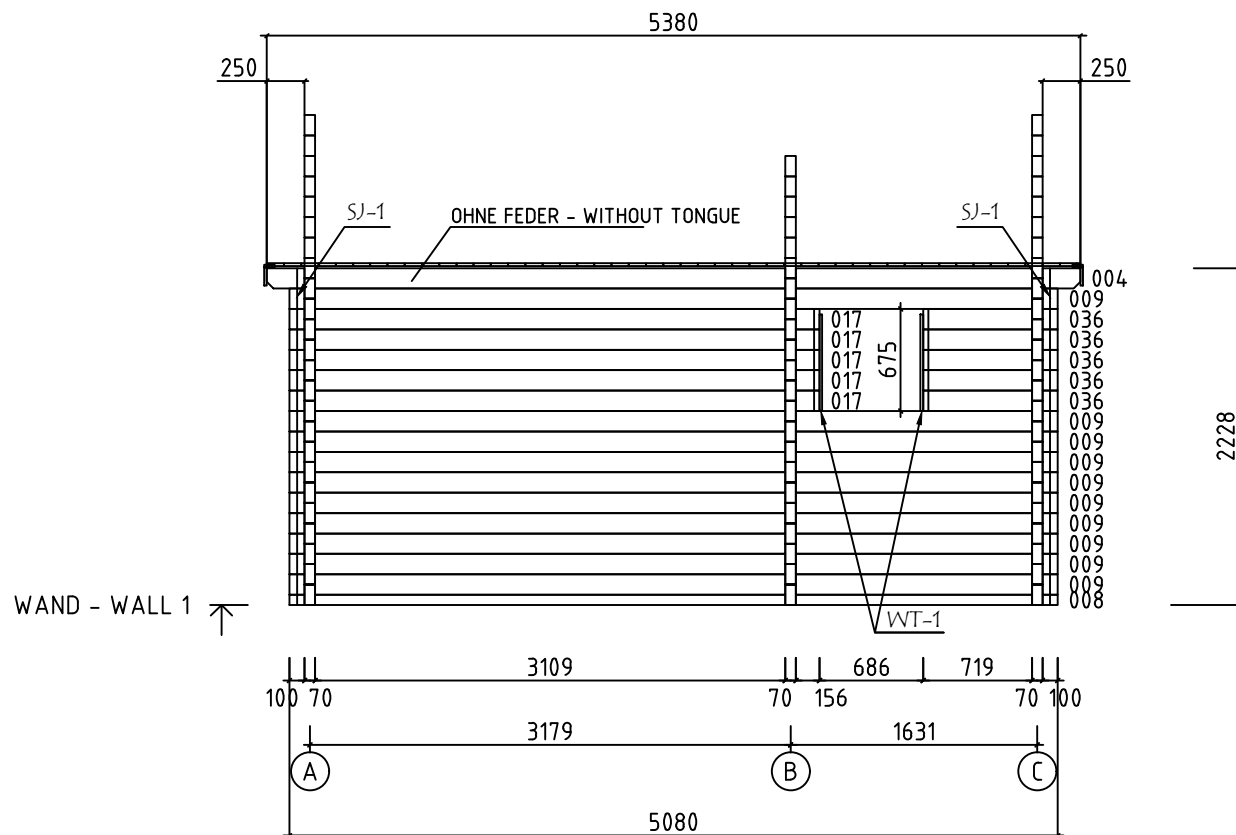

Model	7004021	Seite/Page	8
Zeichnung/Drawing	WAND - WALL 1	Maßstab/Scale	1:50
Profil/Profile	70x135	Datum/Date	31.07.2025
Zeichner/Drafter	SRM	File	7004021.dwg

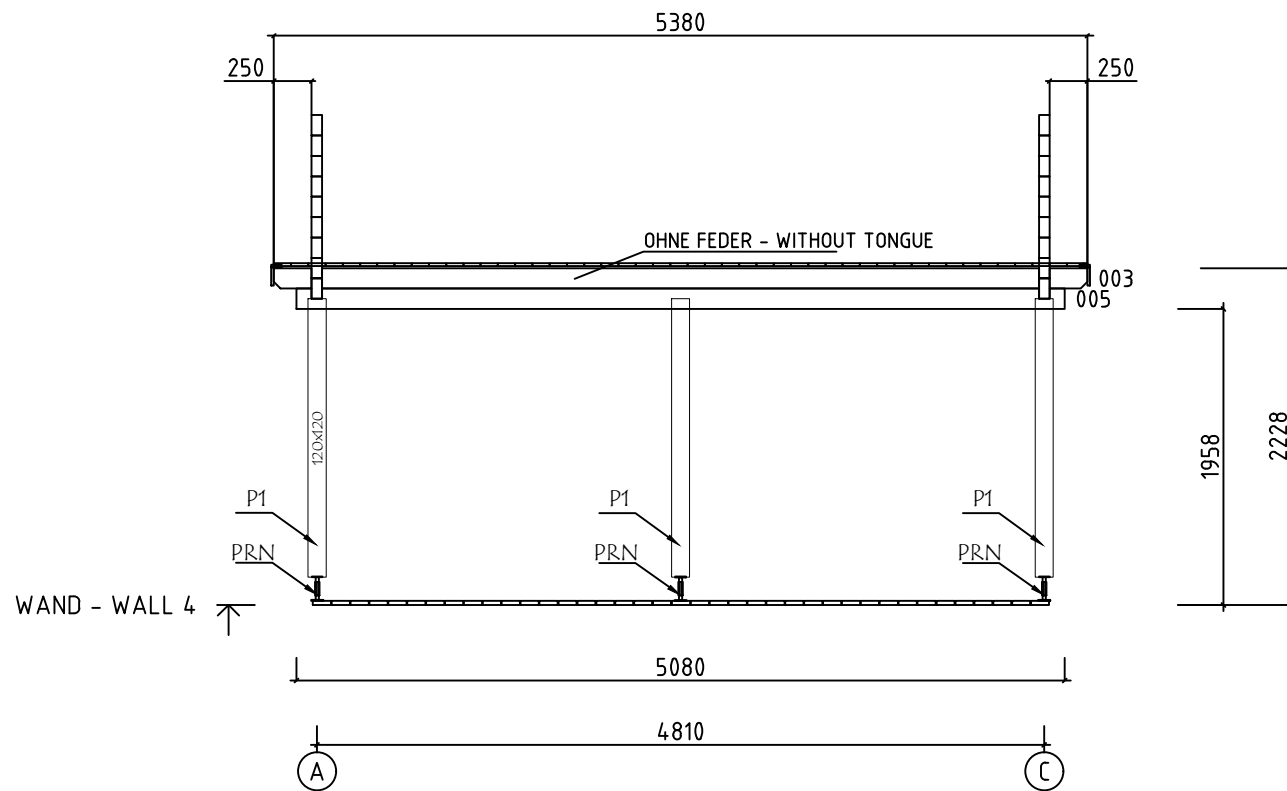

Model	7004021	Seite/Page	11
Zeichnung/Drawing	WAND - WALL 4	Maßstab/Scale	1:50
Profil/Profile	70x135	Datum/Date	31.07.2025
Zeichner/Drafter	SRM	File	7004021.dwg

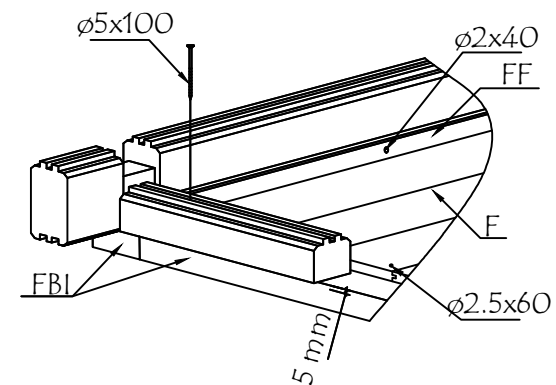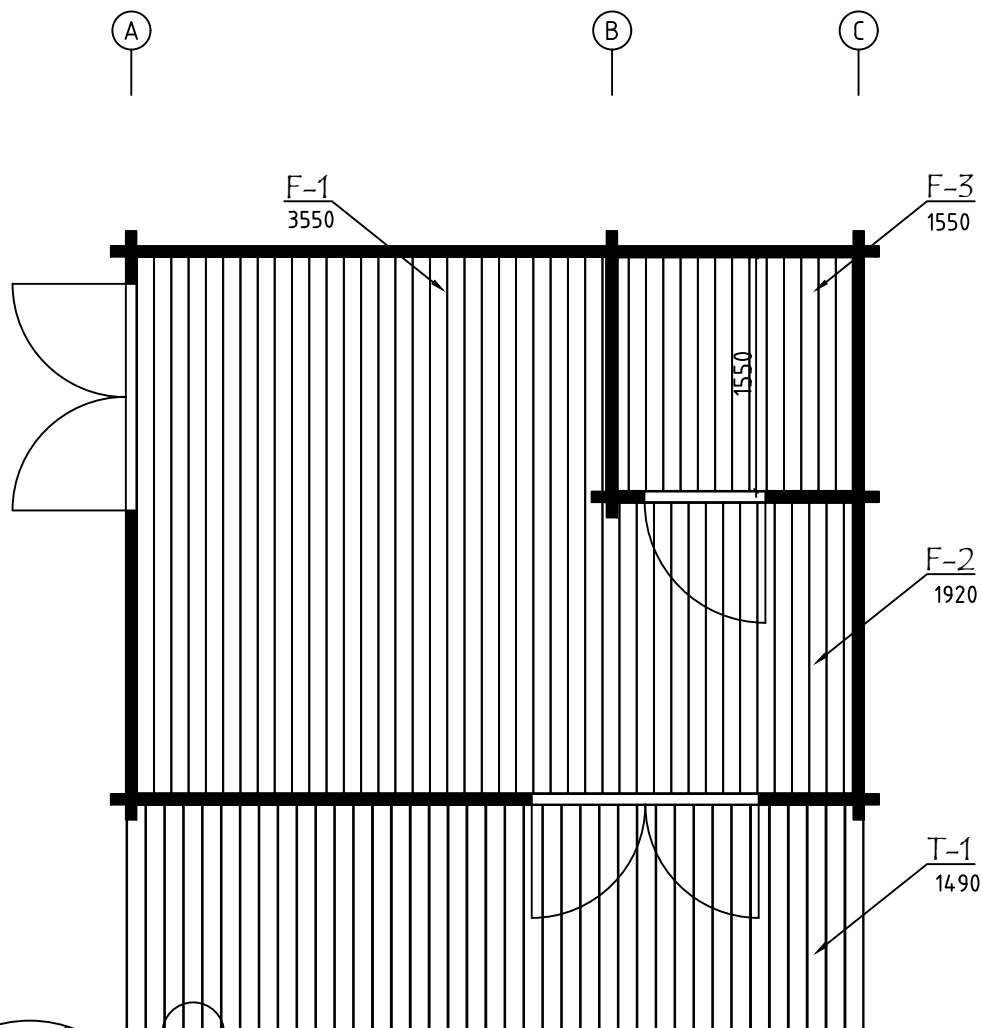


①

②


③

④

Model	7004021	Seite/Page	12
Zeichnung/Drawing	FUSSBODENPLAN - FLOORPLAN	Maßstab/Scale	1:50
Profil/Profile	114x28 / 120x28	Datum/Date	31.07.2025
Zeichner/Drafter	SRM	File	7004021.dwg



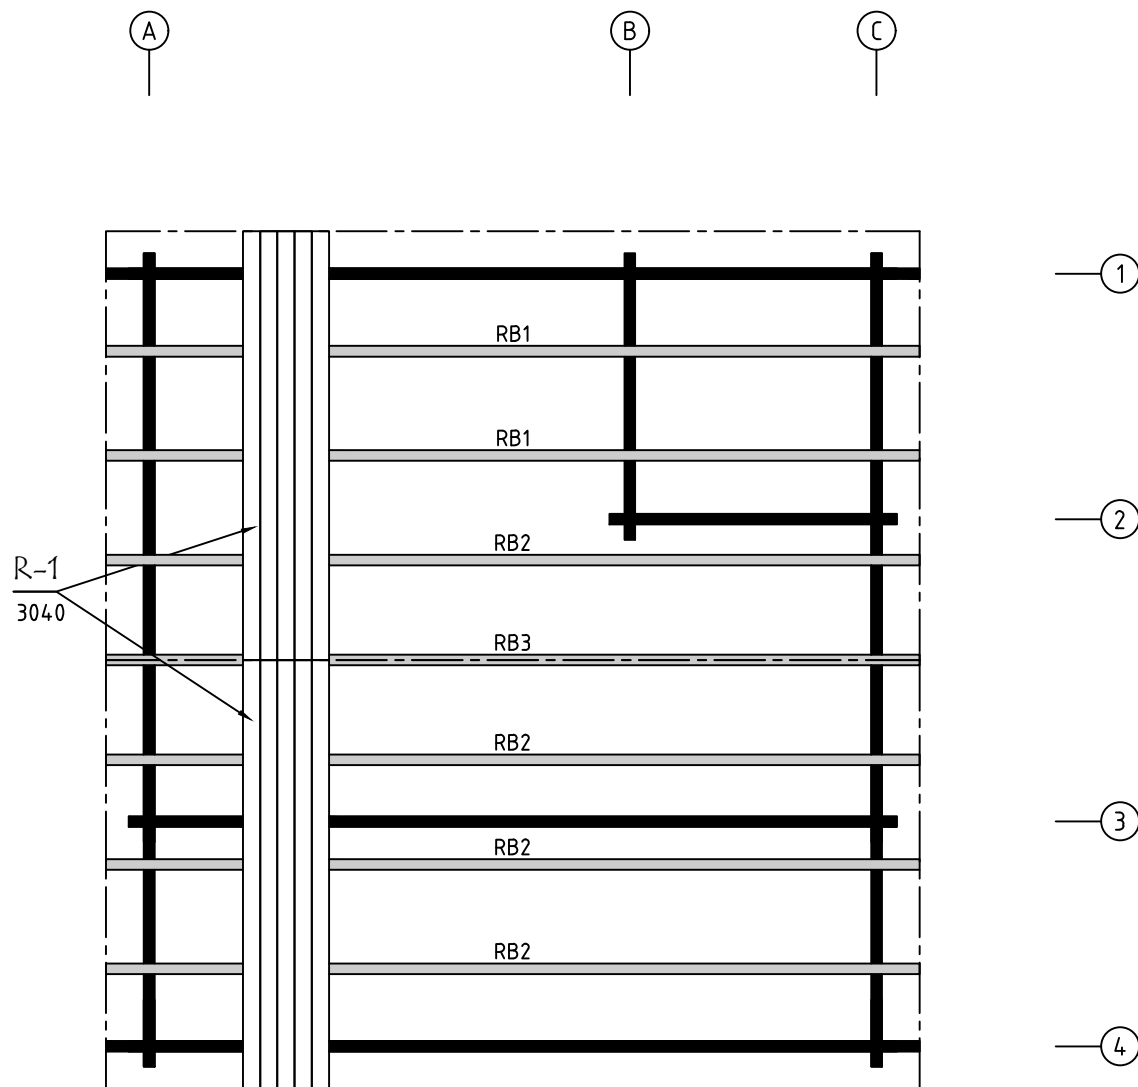


Model	7004021	Seite/Page	13
Zeichnung/Drawing	DACH-PLAN - ROOF PLAN	Maßstab/Scale	1:50
Profil/Profile	88x18 oder- or 114x18 / 70x140	Datum/Date	31.07.2025
Zeichner/Drafter	SRM	File	7004021.dwg

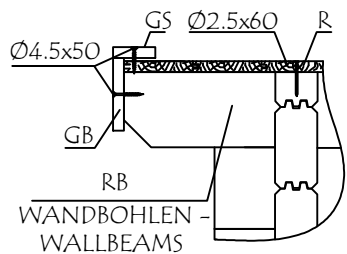

VORDERANSICHT-FRONT VIEW

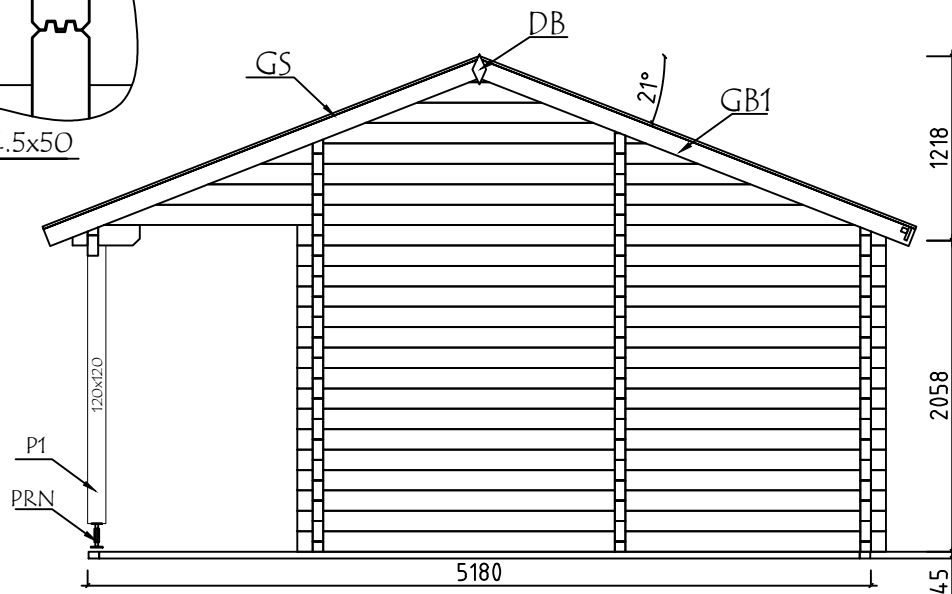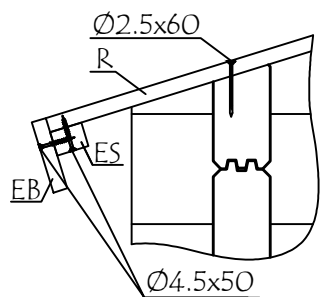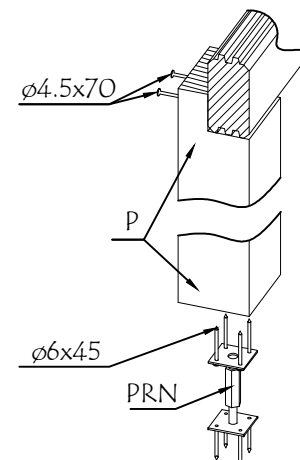SCALE: NOT TO SCALE






















SEITENANSICHT (RECHTS) - SIDE VIEW (RIGHT)







SCALE: NOT TO SCALE


Model	7004021	Seite/Page	14
Zeichnung/Drawing	ANSICHTEN - VIEWS	Maßstab/Scale	1:50
Profil/Profile	70x135	Datum/Date	31.07.2025
Zeichner/Drafter	SRM	File	7004021.dwg

Pos	Bestimmung-Specification 7004021	Stck. Pcs.	Profil Profile (mm)	Länge Length (mm)
EX1	100 5040 100 ERZATZBOHLE-SPARE BEAM	1	70x135	5380
003	250 4740 250 OHNE FEDER - WITHOUT TONGUE	1	70x135	5380
004	250 3109 1561 250 OHNE FEDER - WITHOUT TONGUE	1	70x135	5380
005	100 4740 100	1	70x135	5080
006	100 4740 100	1	70x69	5080
007	100 4740 100	6	70x135	5080
008	100 3109 1561 100	1	70x68	5080
009	100 3109 1561 100	10	70x135	5080
014	100 1929 1554 100	16	70x135	3893
015	100 3553 100	1	70x135	3893
016	100 3553 100	1	70x135	3893
017	100 3109 156 100	5	70x135	3505
020	100 2591	1	70x68	2761
021	100 2591	6	70x135	2761
026	100 1851	14	70x135	2021
027	100 1561 100	1	70x122	1901
028	100 1561 100	5	70x135	1901
029	100 1561 100	1	70x135	1901
031	100 1554 100	16	70x135	1894
036	719 100	5	70x135	889
037	603 100	1	70x68	773
038	100 603	22	70x135	773
039	559 100	1	70x68	729
Model 7004021		Datum/Date 31.07.2025		Seite/Page 1/5

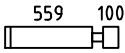 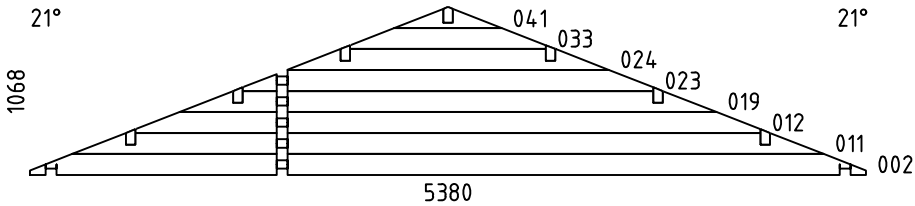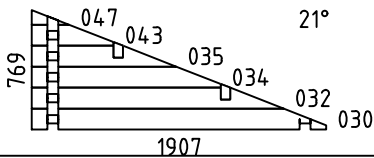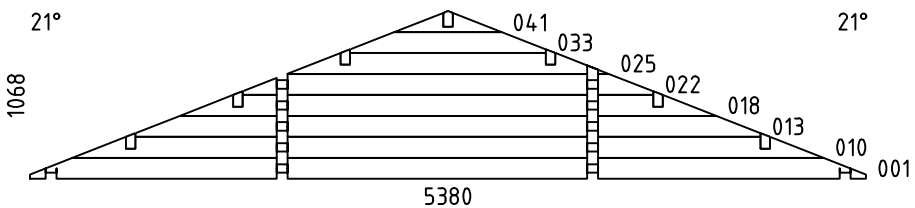  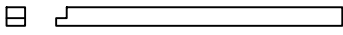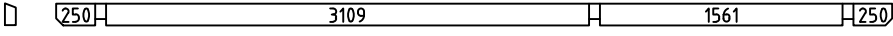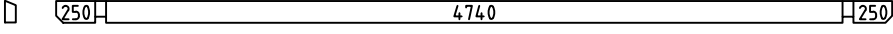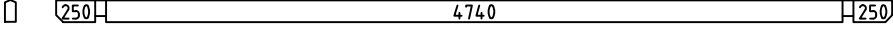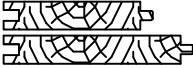Pos	Bestimmung-Specification 7004021	Stck. Pcs.	Profil Profile (mm)	Länge Length (mm)
040		14	70x135	729
042		8	70x135	603
044		2	70x135	444
045		28	70x135	326
046		1	70x68	326
WA-1		1	70x1068	5380
WB-1		1	70x769	1907
WC-1		1	70x1068	5380
SH	SCHLAGHOLZ - HAMMER BLOCK 70 MM 	2	70x135	300
FBI1	FUNDAMENTHOLZ (IMM) - FOUNDATION BEAM (IMM) 	2	70x45	5030
FBI2	FUNDAMENTHOLZ (IMM) - FOUNDATION BEAM (IMM) 	5	70x45	435
FBI3	FUNDAMENTHOLZ (IMM) - FOUNDATION BEAM (IMM) 	2	70x45	4870
FBI4	FUNDAMENTHOLZ (IMM) - FOUNDATION BEAM (IMM) 	12	70x45	4730
P1	PFOSTEN - POST 	3	120x120	1840
RB1	DACHBALKEN - ROOF BEAM 	2	70x140	5380
RB2	DACHBALKEN - ROOF BEAM 	4	70x140	5380
RB3	DACHBALKEN - ROOF BEAM 	1	70x140	5380
R-1	DACHBRETT - ROOFBOARD 88mm or-oder 114mm 	124+2 96+2	88x18 114x18	3040
Model	7004021	Datum/Date	31.07.2025	Seite/Page 2/5

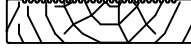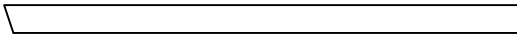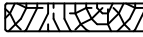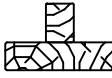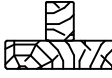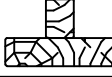 Pos	Bestimmung-Specification 7004021		Stck. Pcs.	Profil Profile (mm)	Länge Length (mm)
F-1	FUSSBODENBRETTER - FLOOR BOARDS		28+1	114x28	3550
F-2	FUSSBODENBRETTER - FLOOR BOARDS		14	114x28	1920
F-3	FUSSBODENBRETTER - FLOOR BOARDS		14	114x28	1550
T-1	TERRASSENBRETTER (IMM) - TERRACE BOARDS (IMM)		39+1	120x28	1490
FF-1	FUSSBODENLEISTEN FLOOR STRIPS	 		18x35	26,0 lfm/rm
GB1-1	GIEBELLEISTE - GABLE MOULDING		4	18x120	3100
EB2-1	TRAUFENBRETTER - EAVES BOARD		4	18x90	2690
ES-1	TRAUFENLEISTE - EAVES STRIPS	 	4	30x40	2690
GS-1	GIEBELDECKLEISTE - GABLE COVER STRIPS		4	18x70	3100
DB	GIEBELSEGMENT - GABLE DIAMOND		2	18x90	200
WT-1	FIXIRUNGSLEISTE FÜR FENSTER - FIXING FILLET FOR WINDOW		2	43x70	640
WT-2	FIXIRUNGSLEISTE FÜR FENSTER - FIXING FILLET FOR WINDOW		2	43x70	1040
DT-1	FIXIRUNGSLEISTE FÜR TÜR - FIXING FILLET FOR DOOR		2	43x70	1850
DT-2	FIXIRUNGSLEISTE FÜR TÜR - FIXING FILLET FOR DOOR		4	43x70	1920
PRN	REGULIERUNGSSCHRAUBE FÜR PFOSTEN - POST HEIGHT ADJUSTMENT		3		
HS11	SCHRAUBEN FÜR GIEBELSEGMENT - SCREWS FOR GABLE DIAMOND / DB		4	Ø3.5x35	
HS34	SCHRAUBEN FÜR GIEBELLEISTE - SCREWS FOR GABLE MOULDING / GB	40 	112	Ø4.5x50	
	SCHRAUBEN FÜR TRAUFBRETTER - SCREWS FOR EAVES BOARD / EB	24			
	SCHRAUBEN FÜR TRAUFELEISTE - SCREWS FOR EAVES STRIPS / ES	24			
	SCHRAUBEN FÜR GIEBELDECKLEISTEN - SCREWS FOR GABLE COVER STRIPS / GS	24			
HS36	SCHRAUBEN FÜR PFOSTEN - SCREWS FOR POST / P		6	Ø4.5x70	
HS49	SCHRAUBEN FÜR 1. BOHLENREIHE - SCREWS FOR 1. WALL BEAM	18 	102	Ø5.0x100	
	SCHRAUBEN FÜR FUNDAMENTHOLZ - SCREWS FOR FOUNDATION BEAM / FBI	84			
Model	7004021		Datum/Date	31.07.2025	Seite/Page 3/5

   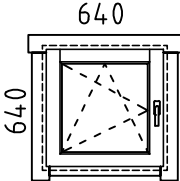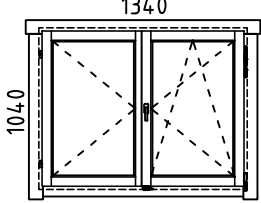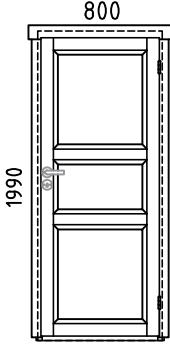Pos	Bestimmung-Specification 7004021		Stck. Pcs.	Profil Profile (mm)	Länge Length (mm)
HS511	SCHRAUBEN FÜR DACHBALKEN - SCREWS FOR ROOF BEAM / RB		16	Ø6x160	
HS53	SCHRAUBEN FÜR REGULIERUNGSSCHRAUBE FÜR PFOSTEN - SCREWS FOR POST HEIGHT ADJUSTMENT / PRN		24	Ø6x45	
NF32	NÄGEL FÜR DACHBRETTER - NAILS FOR ROOF BOARDS / R 960		1980	Ø2.5x60	
	NÄGEL FÜR FUSSBODENBRETTER - NAILS FOR FLOOR BOARDS / F 700				
	NÄGEL FÜR TERRASSENBRETTER - NAILS FOR TERRACE BOARDS / T 320				
NF21	NÄGEL FÜR FUSSBODENLEISTE - NAILS FOR FLOOR STRIPS / FF		70	Ø2x40	
SJ-1	GEWINDESTANGE M10 - TREADED ROD M10		2		2270
SJ-2	GEWINDESTANGE M10 - TREADED ROD M10		2		2860
AST_1H	FENSTER - WINDOW 	DIN LINKS/LEFT HANDED	1	640x640	
AST_1H	FENSTER - WINDOW 	DIN RECHTS/RIGHT HANDED	1	1340x1040	
AST_IN	TÜR - DOOR 	DIN RECHTS/RIGHT HANDED	1	800x1990	
Model 7004021		Datum/Date 31.07.2025		Seite/Page 4/5	

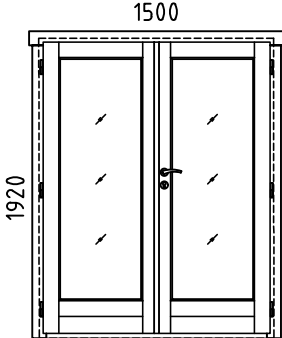Pos	Bestimmung-Specification 7004021		Stck. Pcs.	Profil Profile (mm)	Länge Length (mm)
AST _PRE	TÜR - DOOR	DIN RECHTS/RIGHT HANDED	2	1500x1920	
					
✕	BITTE SELBER ANPASSEN (FALLS NÖTIG)! - CUT INTO LENGTH ON SITE (IF NEEDED)!				
Model	7004021		Datum/Date	31.07.2025	Seite/Page 5/5