

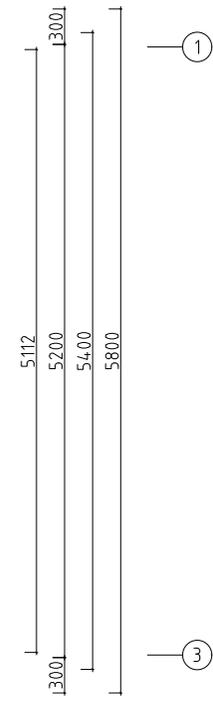
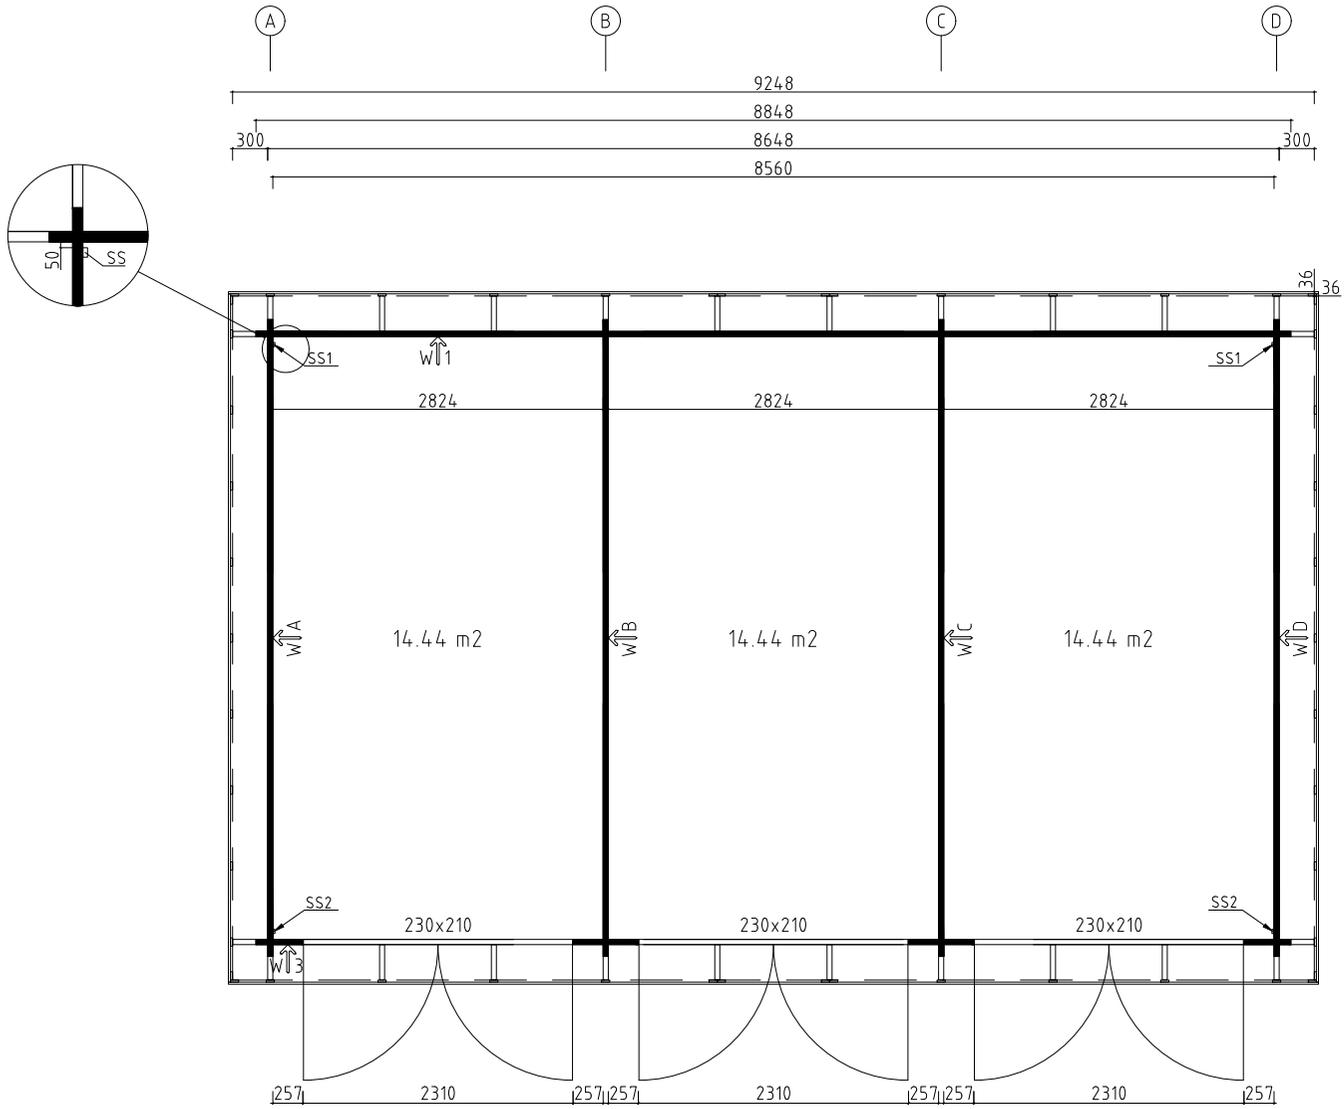
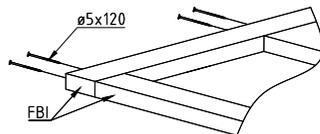





Name	4419481	Seite/Page	1
Zeichnung/Drawing	3 D	Maßstab/Scale	
Profil/Profile	44X135	Datum/Date	15.10.2021
Zeichner/Drafter	SRM	File	4419481.dwg

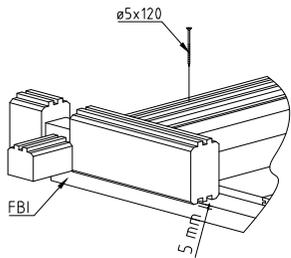


Model	4419481	Seite/Page	2
Zeichnung/Drawing	GRUNDPLAN - GROUNDPLAN	Maßstab/Scale	1:50
Profil/Profile	44x135	Datum/Date	15.10.2021
Zeichner/Drafter	SRM	File	4419481.dwg

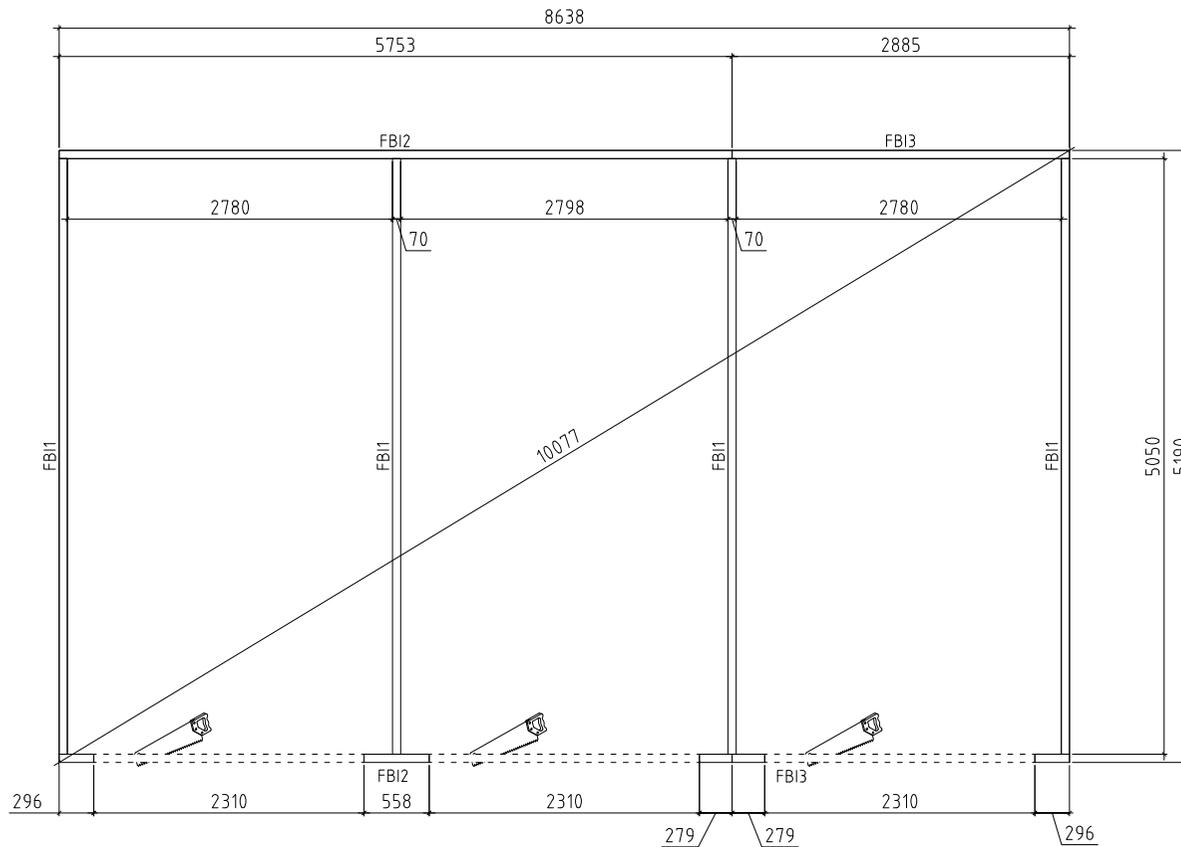

Model	4419481	Seite/Page	3
Zeichnung/Drawing	FUNDAMENTHÖLZ (IMM) - FOUNDATION BEAM (IMM)	Maßstab/Scale	1:50
Profil/Profile	70x45	Datum/Date	15.10.2021
Zeichner/Drafter	SRM	File	4419481.dwg

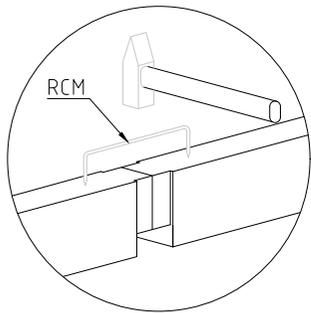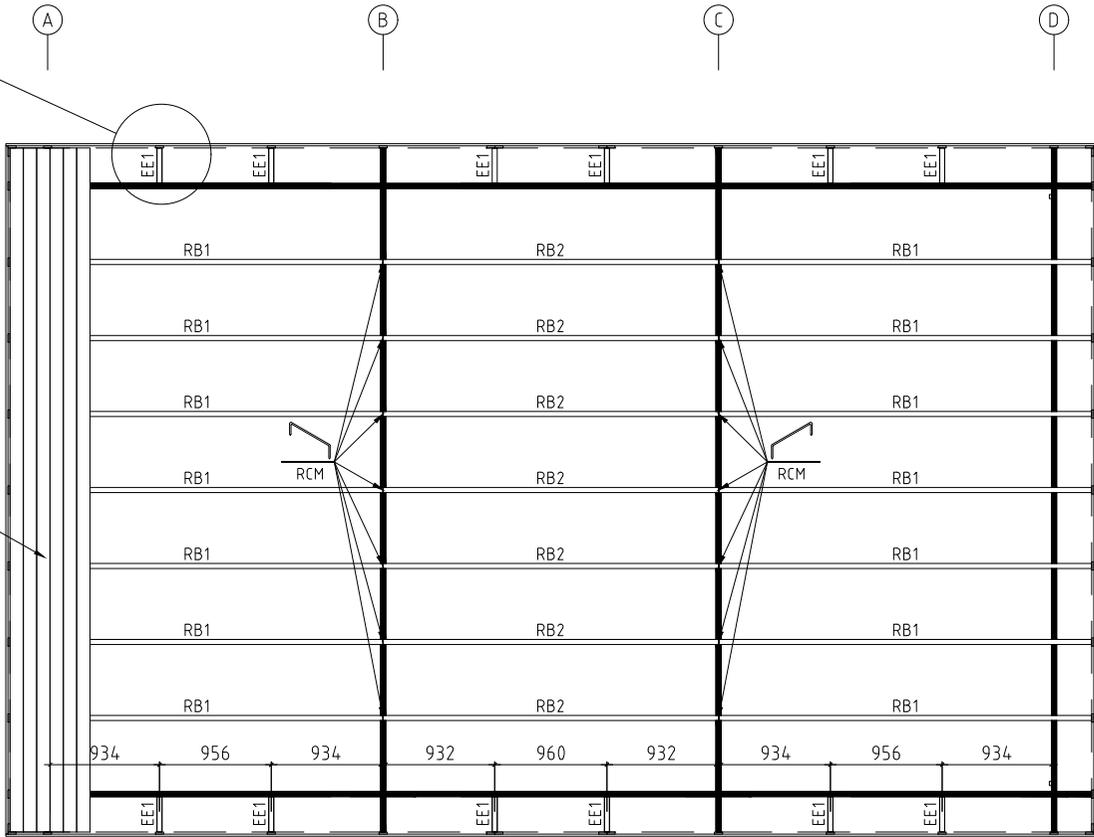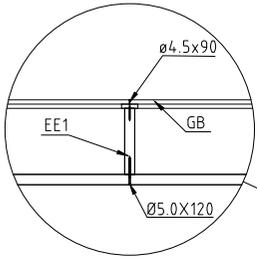


Model	4419481	Seite/Page	4
Zeichnung/Drawing	DACHBRETT - ROOF BOARDS	Maßstab/Scale	1:50
Profil/Profile	88X18 oder-or 114X18 / 43X140	Datum/Date	15.10.2021
Zeichner/Drafter	SRM	File	4419481.dwg

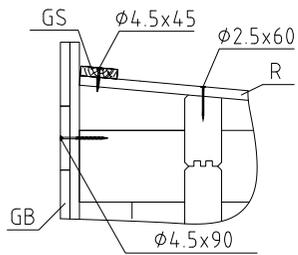


1°


WAND - WALL A ↗

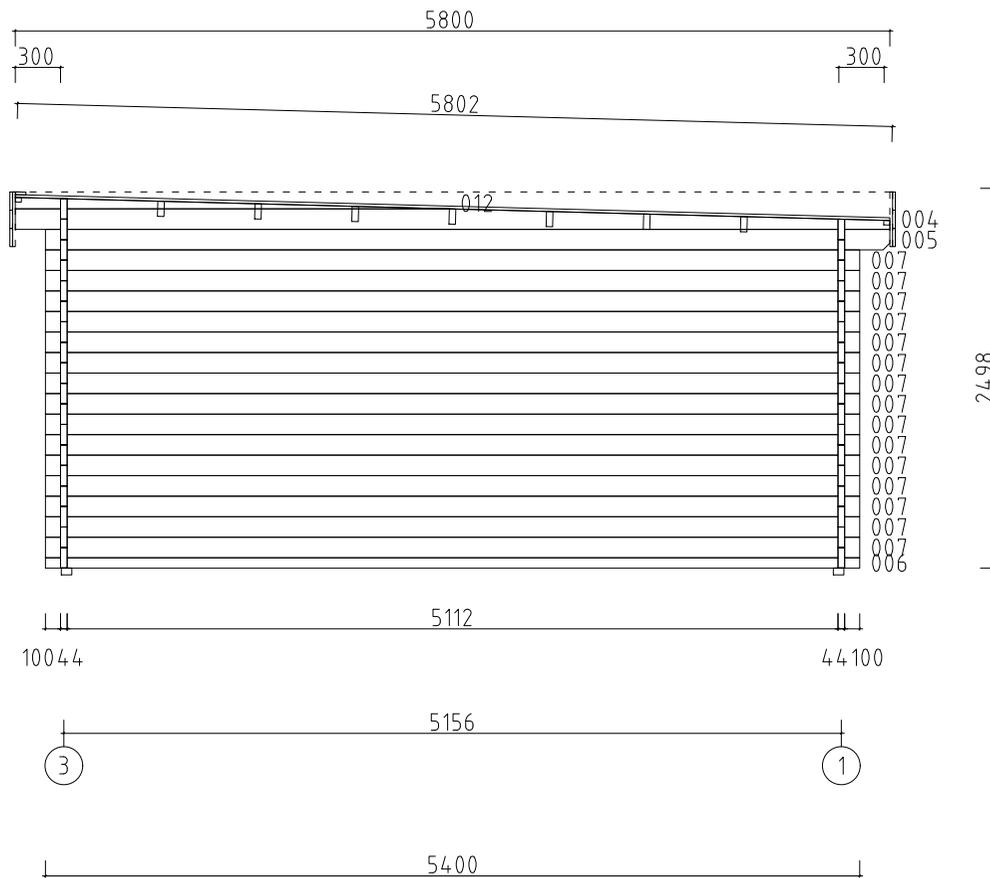






Model	4419481	Seite/Page	5
Zeichnung/Drawing	WAND - WALL A	Maßstab/Scale	1:50
Profil/Profile	44x135	Datum/Date	15.10.2021
Zeichner/Drafter	SRM	File	4419481.dwg

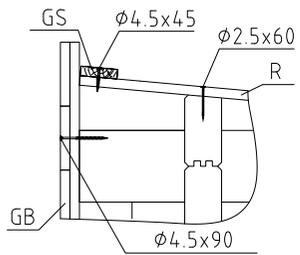

WAND - WALL C ↑


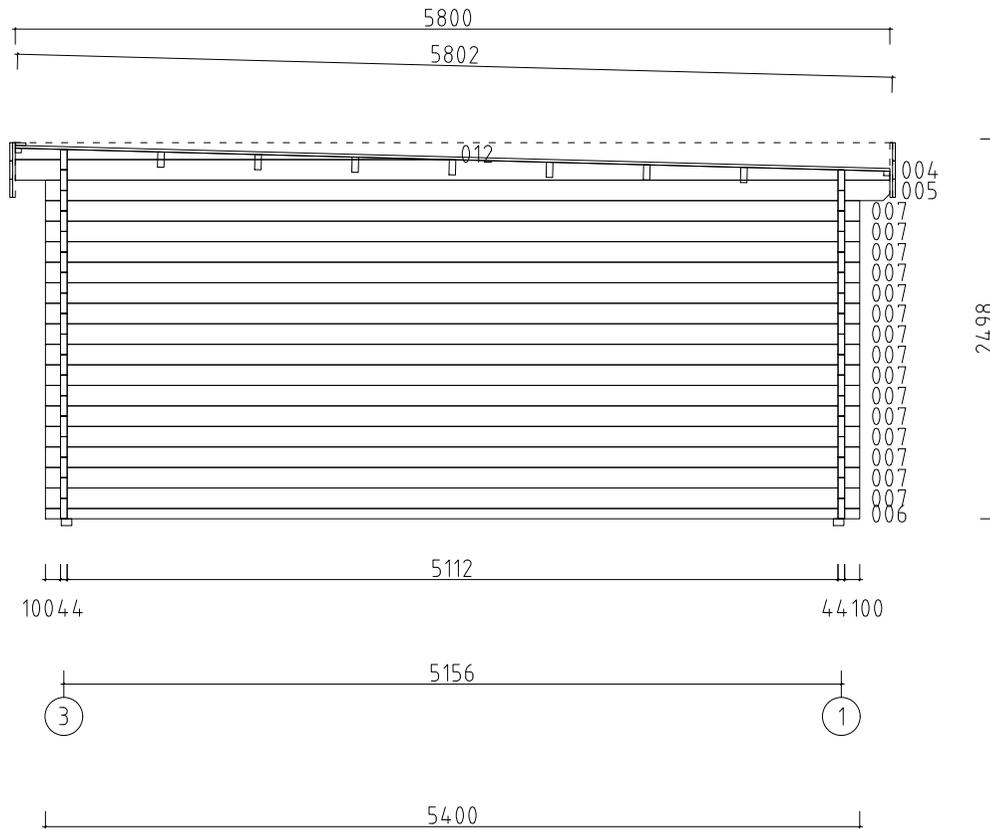


Model	4419481	Seite/Page	7
Zeichnung/Drawing	WAND - WALL C	Maßstab/Scale	1:50
Profil/Profile	44x135	Datum/Date	15.10.2021
Zeichner/Drafter	SRM	File	4419481.dwg

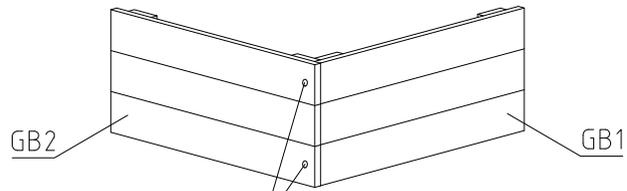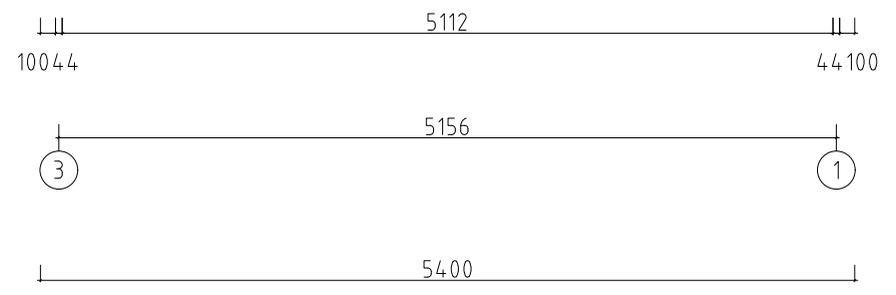
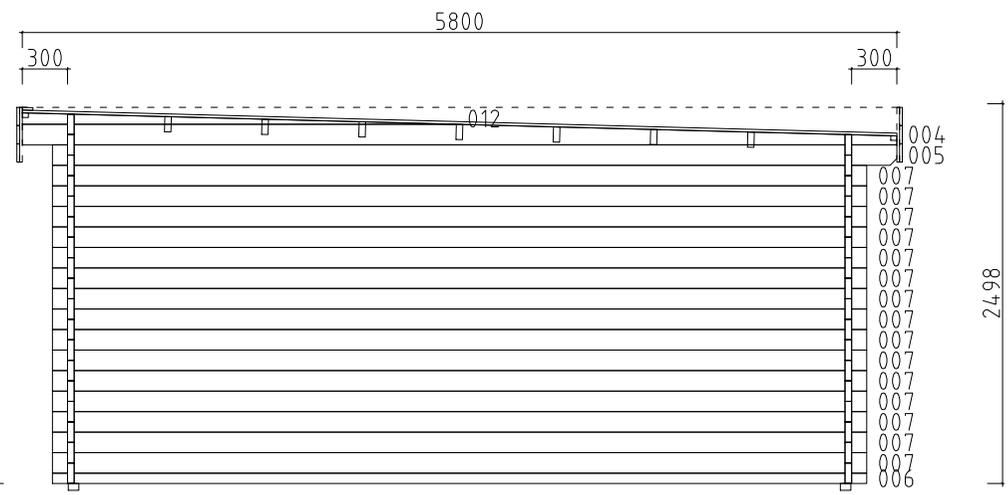
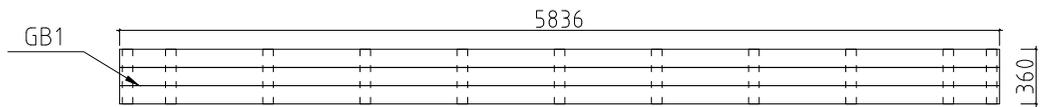
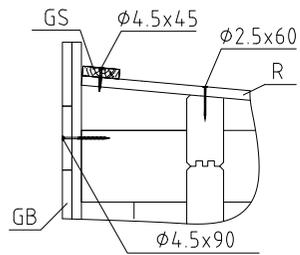


SCREW Ø4.5x50
SCHRAUBEN Ø4.5x50



Model	4419481	Seite/Page	8
Zeichnung/Drawing	WAND - WALL D	Maßstab/Scale	1:50
Profil/Profile	44x135	Datum/Date	15.10.2021
Zeichner/Drafter	SRM	File	4419481.dwg

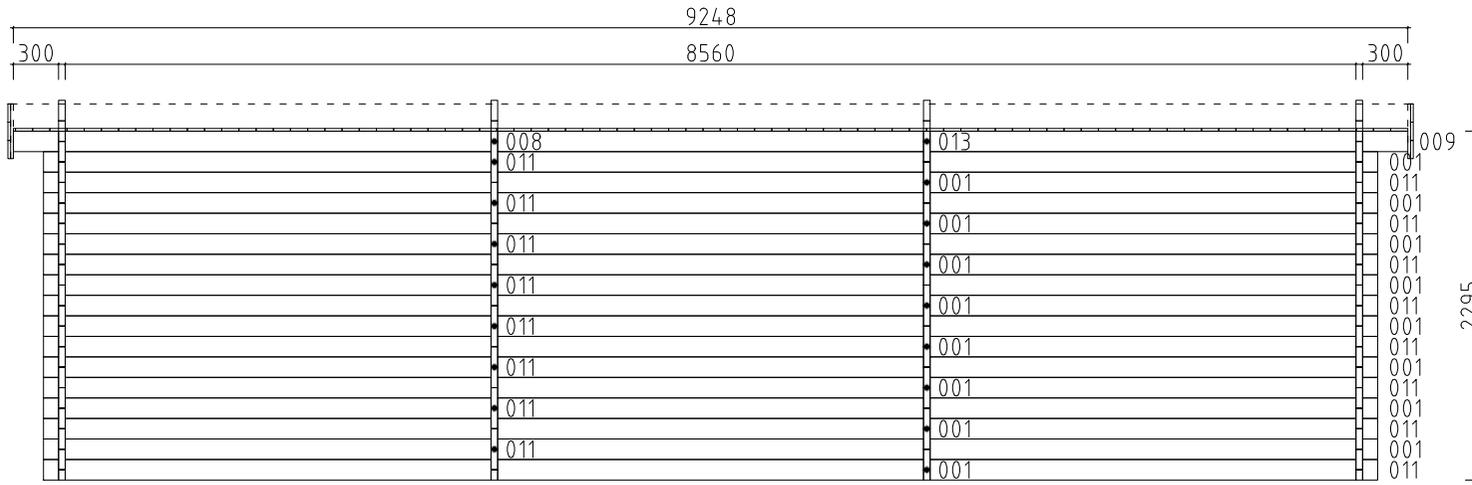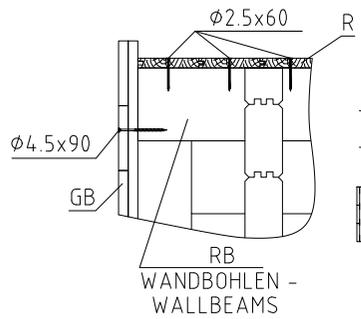
















WAND - WALL 1 ↑



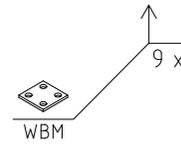
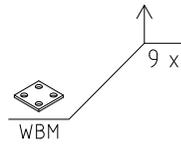
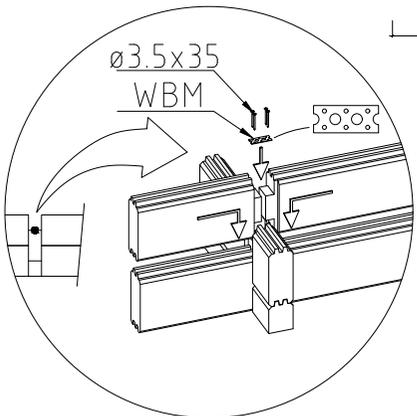
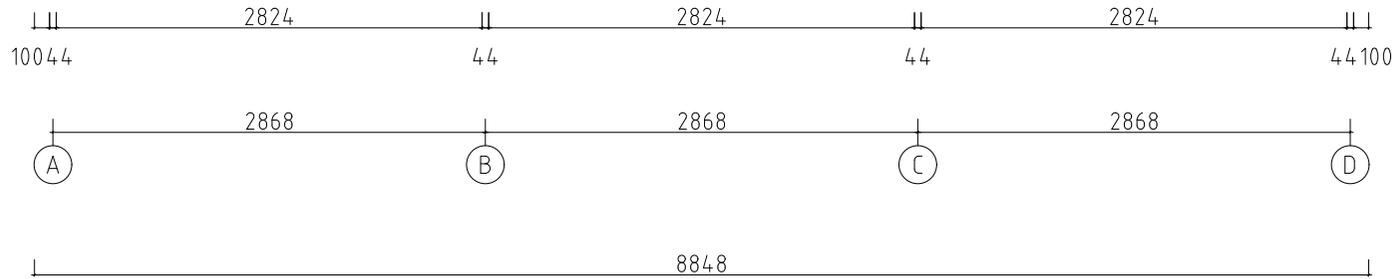






Model	4419481	Seite/Page	9
Zeichnung/Drawing	WAND - WALL 1	Maßstab/Scale	1:50
Profil/Profile	44x135	Datum/Date	15.10.2021
Zeichner/Drafter	SRM	File	4419481.dwg

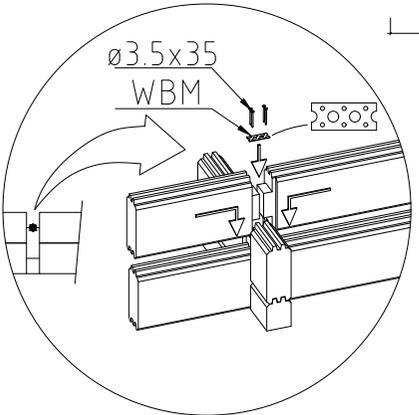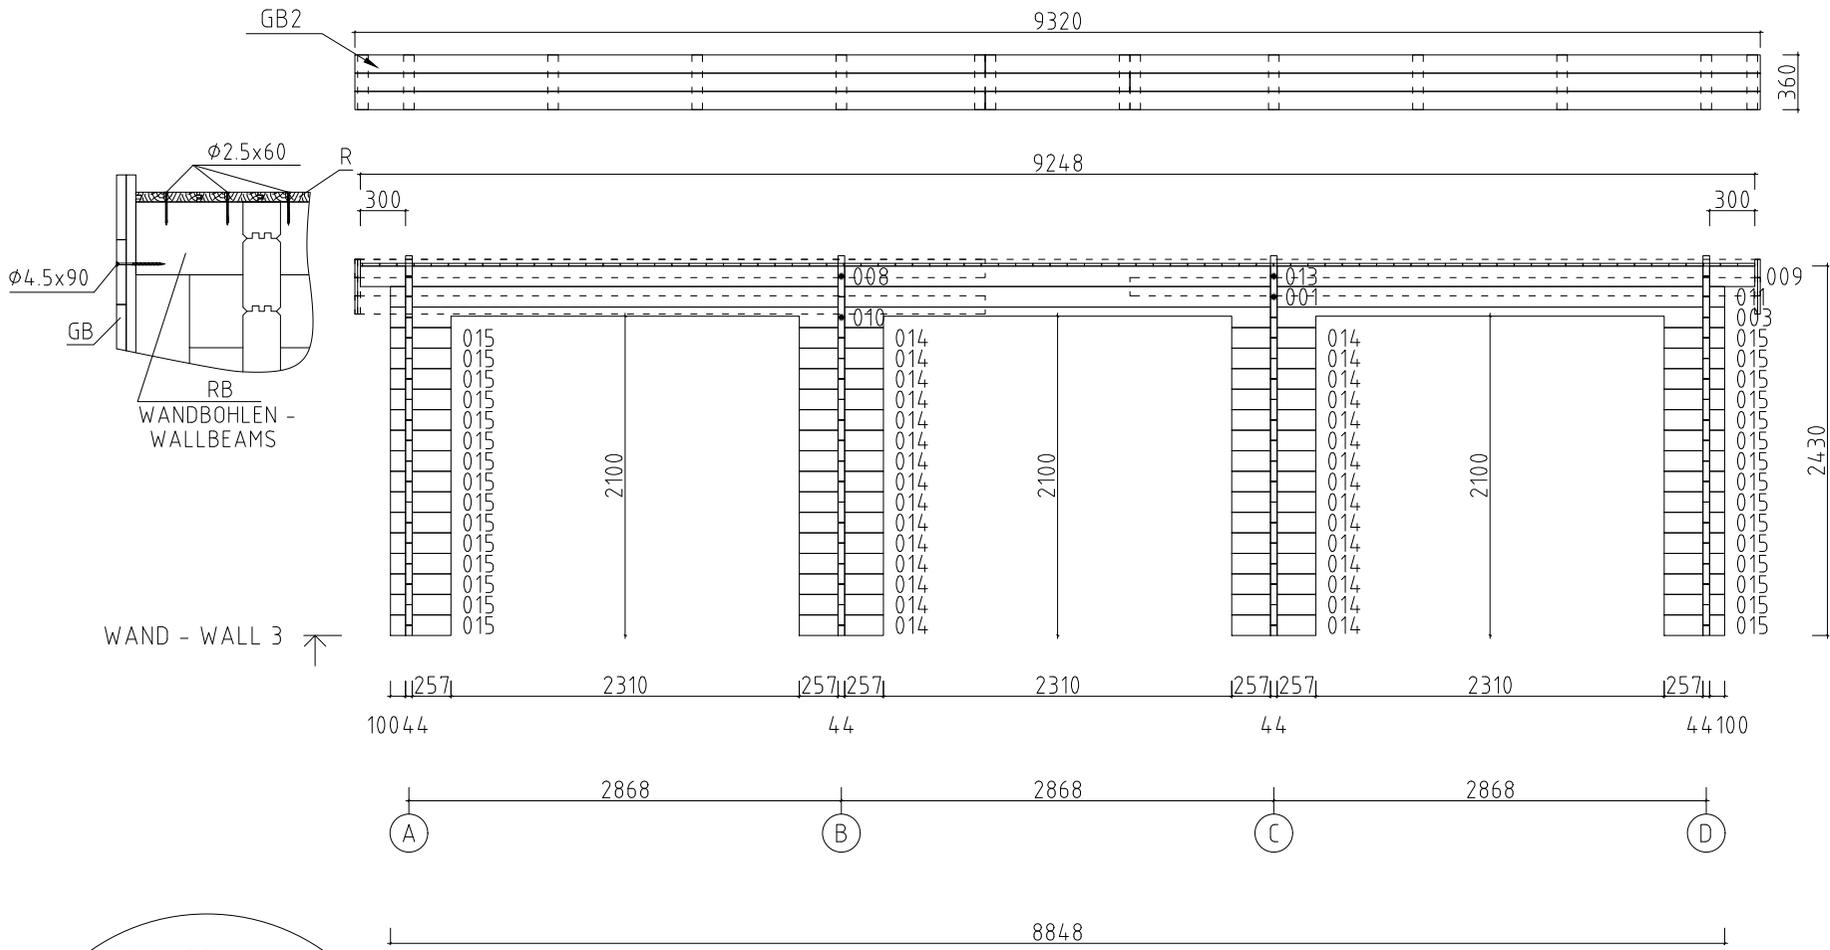

Model	4419481	Seite/Page	10
Zeichnung/Drawing	WAND - WALL 3	Maßstab/Scale	1:50
Profil/Profile	44x135	Datum/Date	15.10.2021
Zeichner/Drafter	SRM	File	4419481.dwg

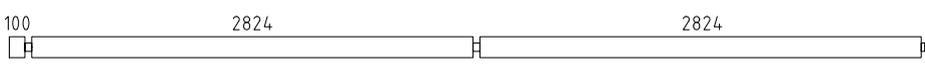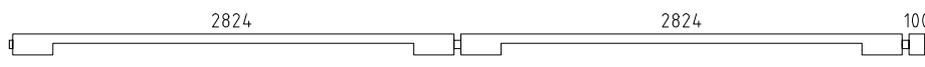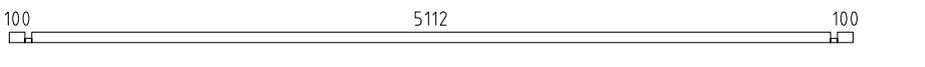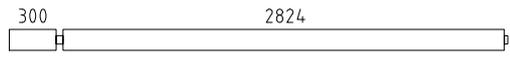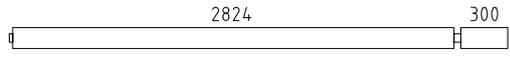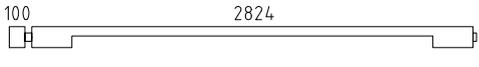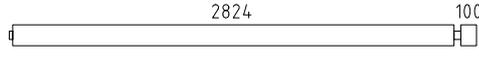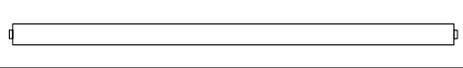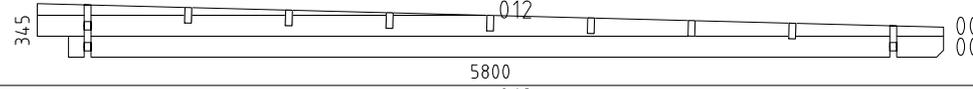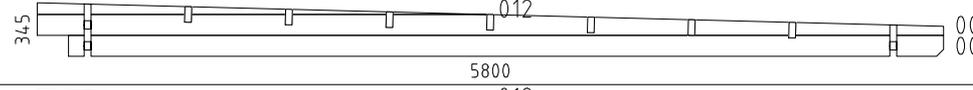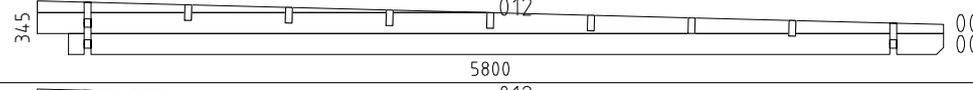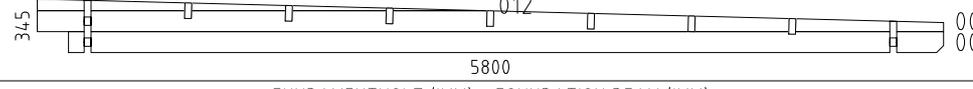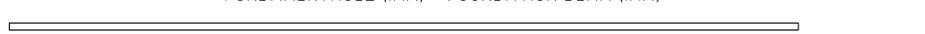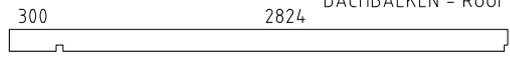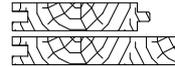Pos	Bestimmung-Specification 4419481	Stck Pcs.	Profil Profile (mm)	Länge Length (mm)
001		17	44x135	5858
002	 ERZATZBOHLE - SPARE BEAM	1	44x135	5858
003		1	44x135	5858
006		4	44x68	5400
007		60	44x135	5400
008		2	44x135	3190
009		2	44x135	3190
010		1	44x135	2990
011		17	44x135	2990
013		2	44x135	2868
014		30	44x135	558
015		30	44x135	401
WA-1		1	004 005	
WB-1		1	004 005	
WC-1		1	004 005	
WD-1		1	004 005	
FBI2	FUNDAMENTHOLZ (IMM) - FOUNDATION BEAM (IMM) 	2	70x45	5753
FBI1	FUNDAMENTHOLZ (IMM) - FOUNDATION BEAM (IMM) 	4	70x45	5050
FBI3	FUNDAMENTHOLZ (IMM) - FOUNDATION BEAM (IMM) 	2	70x45	2885
EE1	TRAUFELEMENTESTÜTZEN - EAVES ELEMENT SUPPORT 	12	43x140	300
RB1	DACHBALKEN - ROOF BEAM 	14	43x140	3190
RB2	DACHBALKEN - ROOF BEAM 	7	43x140	2868
R-1	DACHBRETTER - ROOF BOARDS 88mm or -oder 114mm 	106+1 82+1	88x18 114x18	5800
Name	4419481	Datum/Date	15.10.2021	Seite/Page 1/3

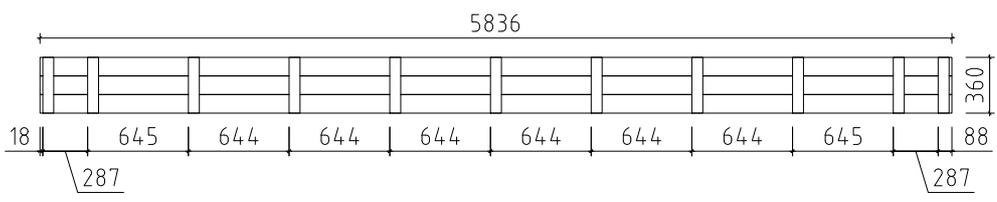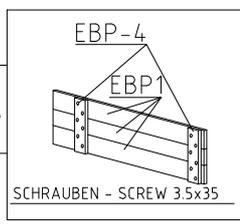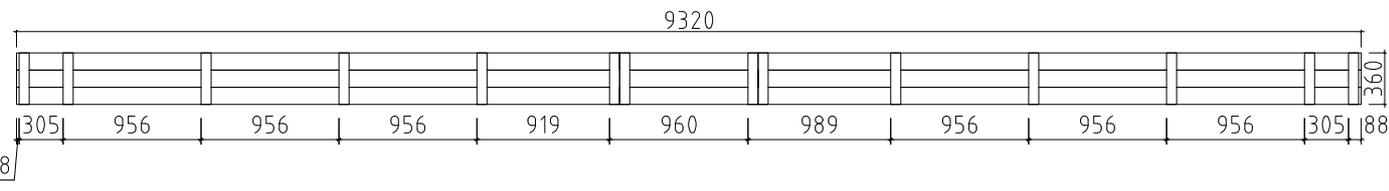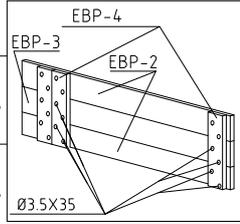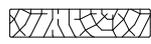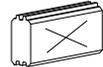Pos	Bestimmung-Specification 4419481	Stck Pcs.	Profil Profile (mm)	Länge Length (mm)	
GB-1	TRAUFELEMENTE - EAVES ELEMENT ASSEMBLY REQUIRED-MONTAGE ERFORDERLICH 	2	36x360	5836	
EBP-1	TRAUFELEMENTEBRETTER - EAVES ELEMENTBOARDS 	6	18x120	5836	
EBP-4	MONTAGEBRETTER - MOUNTING BOARD 	22	70x18	360	
GB-2	TRAUFELEMENTE - EAVES ELEMENT ASSEMBLY REQUIRED-MONTAGE ERFORDERLICH 	2	36x360	9320	
EBP-2	TRAUFELEMENTEBRETTER - EAVES ELEMENTBOARDS 	6	18x120	4180	
EBP-3	TRAUFELEMENTEBRETTER - EAVES ELEMENTBOARDS 	6	18x120	5140	
EBP-4	MONTAGEBRETTER - MOUNTING BOARD 	28	70x18	360	
ES-1	TRAUFELEISTE - EAVES STRIPS 		30x40	19.0 lfm/rm	
GS-1	GIEBELDECKLEISTE - GABLE COVER STRIPS 	2	18x70	4624	
SS-1	STURMLEISTE - STORM PROTECTION 	2	18x35	2200	
SS-2	STURMLEISTE - STORM PROTECTION 	2	18x35	2330	
HB	SCHLAGHOLZ - HAMMER BLOCK 44 MM 	2			
WCM	WANDBOHLN BEFESTIGUNG METALLE - WALLBEAMS CONNECTING METAL 	22	25X25		
RCM	DACHBALKEN BEFESTIGUNGSMETALLE - ROOFBEAMS CONNECTING METAL M6 200MM 	14			
KL	DICHTSCHEIBE FÜR STURMLEISTE - WASHER FOR STORM PROTECTION SS1 	12	M16X8		
HS	SCHRAUBEN FÜR STURMLEISTE - SCREWS FOR STORM PROTECTION SS1 	12	Ø6X50		
HS	SCHRAUBEN FÜR MONTAGEBRETTER - SCREWS FOR MOUNTING BOARD EBP 	300	Ø3.5X35		
Name	4419481	Datum/Date	15.10.2021	Seite/Page	2/3

   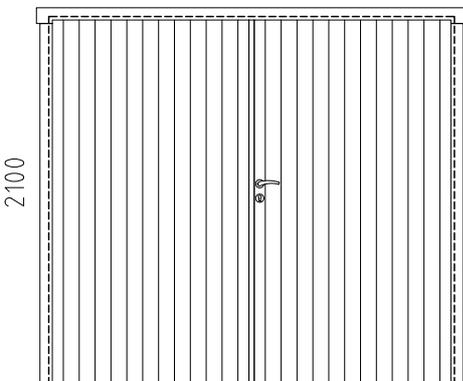Pos	Bestimmung-Specification 4419481		Stck Pcs.	Profil Profile (mm)	Länge Length (mm)
HS1	SCHRAUBEN FÜR WANDBOHLNEN BEFESTIGUNG METALLESREW - SCREWS FOR WALLBEAMS CONNECTING METAL WCM		88	Ø3.5X35	
HS	SCHRAUBEN FÜR TRAUFELENLEISTE - SCREWS FOR EAVES STRIPS ES		44	Ø4.5X45	
HS	SCHRAUBEN FÜR GIEBELDECKLEISTEN - SCREWS FOR GABLE COVER STRIPS GS		20	Ø4.5X45	
HS	SCHRAUBEN FÜR TRAUFELEMENTE - SCREWS FOR EAVES ELEMENT GB		8	Ø4.5X50	
HS	SCHRAUBEN FÜR TRAUFELEMENTE - SCREWS FOR EAVES ELEMENT GB		76	Ø4.5X90	
HS	SCHRAUBEN FÜR 1. BOHLENREIHE - SCREWS FOR 1. WALL BEAM		16	Ø5.0X120	
HS	SCHRAUBEN FÜR FUNDAMENTHOLZ (IMM) - SCREWS FOR FOUNDATION BEAM (IMM) FB		32	Ø5.0X120	
HS	SCHRAUBEN FÜR BLENDENSTÜTZEN - SCREWS FOR PARAPET SUPPORT EE		24	Ø5.0X120	
HS	SCHRAUBEN FÜR DACHBALKEN - SCREWS FOR ROOF BEAM RB		42	Ø6X160	
NF	NÄGEL FÜR DACHBRETTER - NAILS FOR ROOF BOARDS R		1476	Ø2.5X60	
	TÜR-DOOR, GVP_PRE DIN RECHTS/RIGHT HANDED 2300 		3	2300x2100	
UMV	TÜRGRIF UND TÜRCYLINDER SET (AST PRE) - SET OF DOOR HANDLE AND CORE (AST PRE)		3		
✂	BITTE SELBER ANPASSEN (FALLS NÖTIG)! - CUT INTO LENGTH ON SITE (IF NEEDED)!				
Name	4419481	Datum/Date	15.10.2021	Seite/Page	3/3