

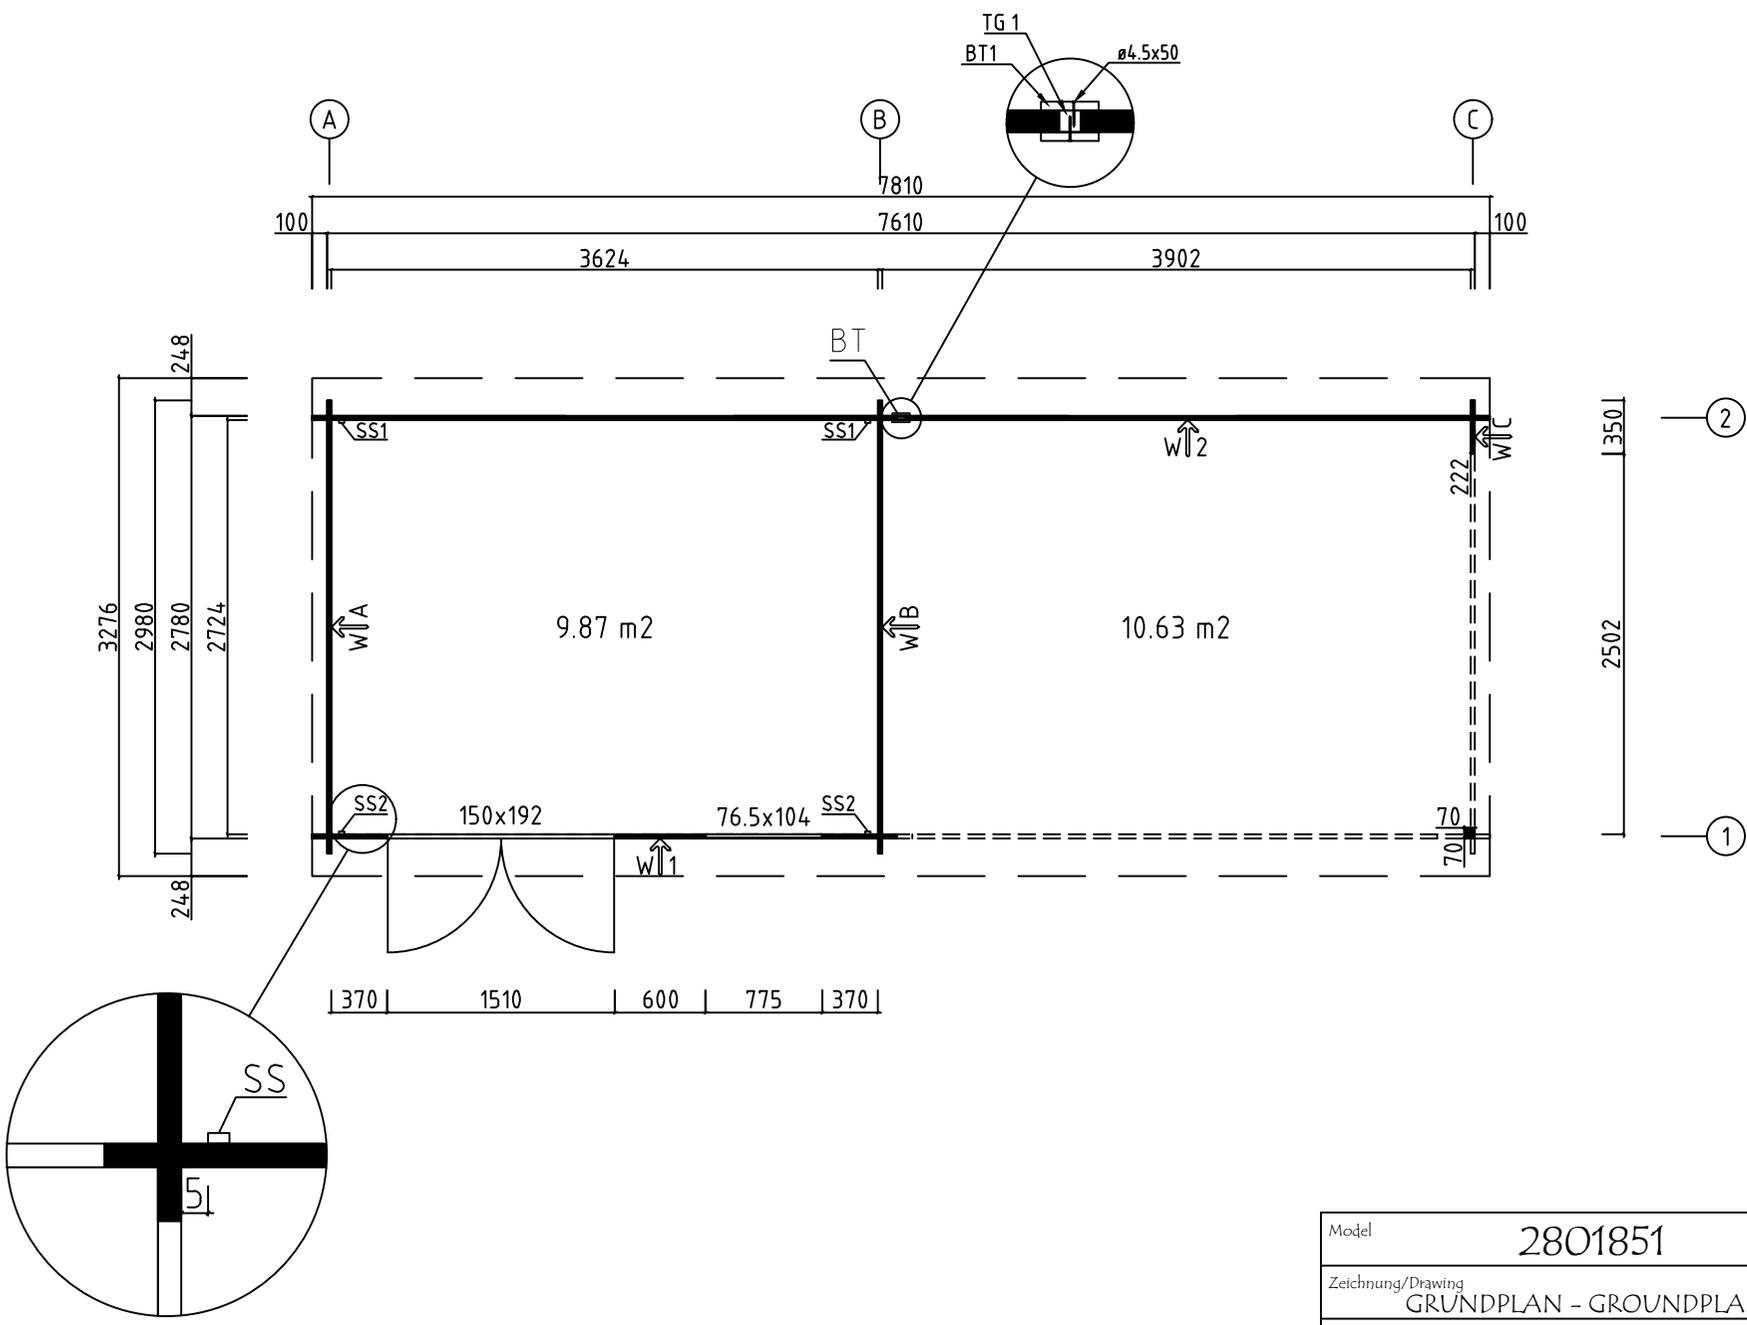
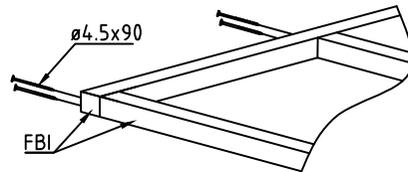




Name	2801851	Seite/Page	1
Zeichnung/Drawing	3 D	Maßstab/Scale	
Profil/Profile	28X135	Datum/Date	30.05.2022
Zeichner/Drafter	SRM	File	2801851.dwg

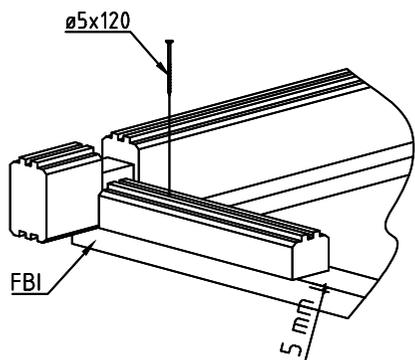




Model	2801851	Seite/Page	2
Zeichnung/Drawing	GRUNDPLAN - GROUNDPLAN	Maßstab/Scale	1:50
Profil/Profile	28x135	Datum/Date	30.05.2022
Zeichner/Drafter	SRM	File	2801851.dwg

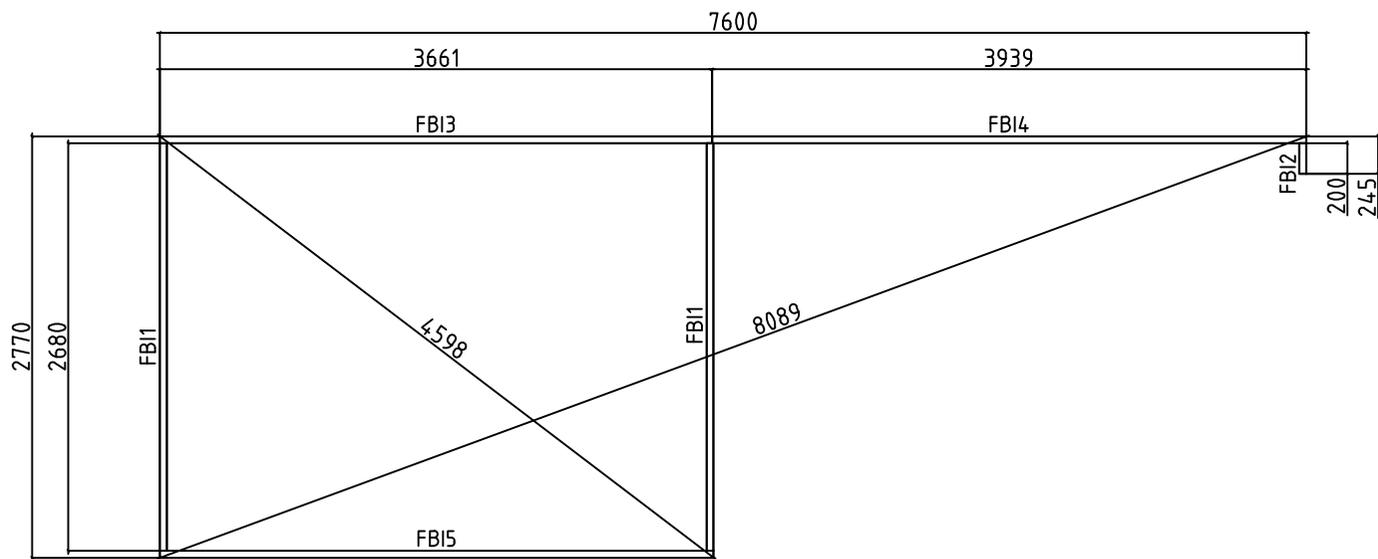




Model	2801851	Seite/Page	3
Zeichnung/Drawing	FUNDAMENTHOLZ (IMM) - FOUNDATION BEAM (IMM)	Maßstab/Scale	1:50
Profil/Profile	45X45	Datum/Date	30.05.2022
Zeichner/Drafter	SRM	File	2801851.dwg

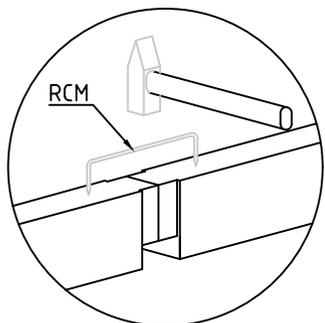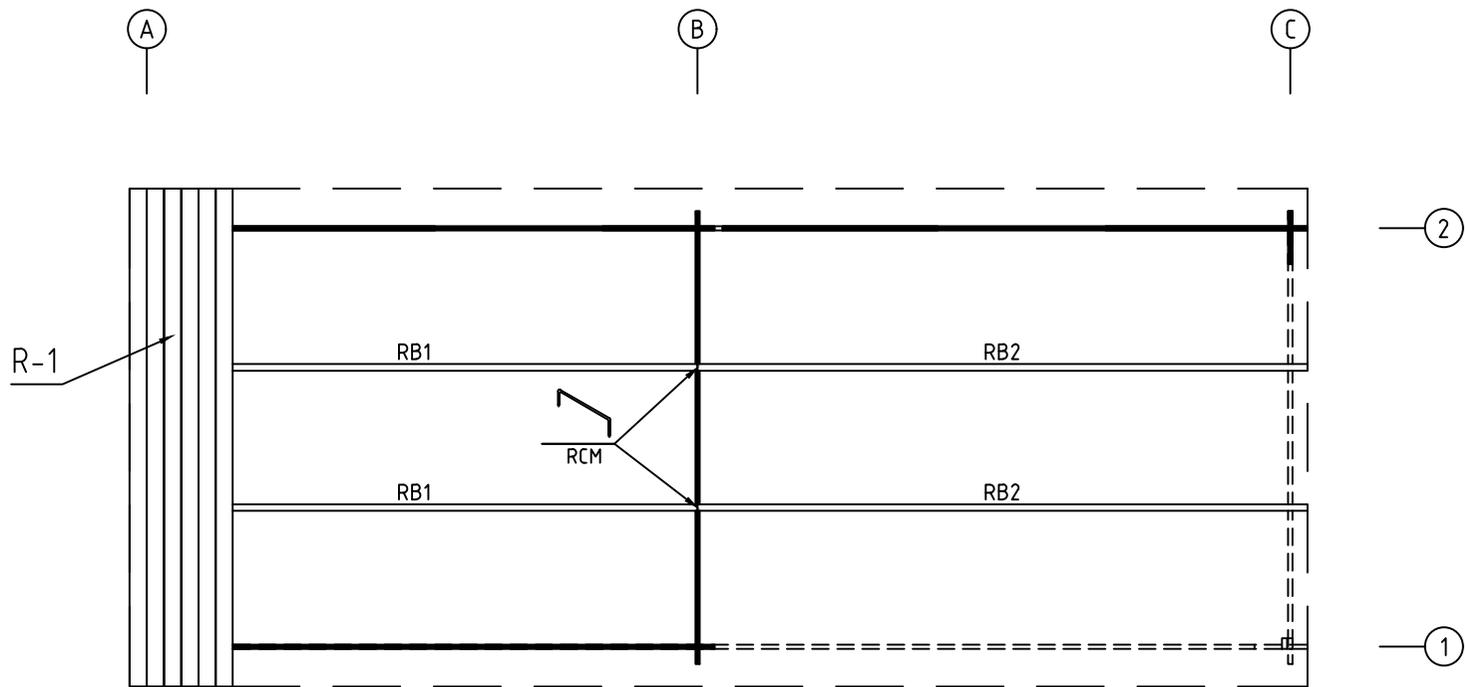





Model	2801851	Seite/Page	4
Zeichnung/Drawing	DACHBRETT-ROOFBOARD	Maßstab/Scale	1:50
Profil/Profile	88X18 oder- or 114X18 / 43X140	Datum/Date	30.05.2022
Zeichner/Drafter	SRM	File	2801851.dwg

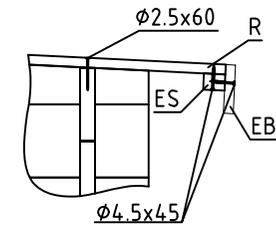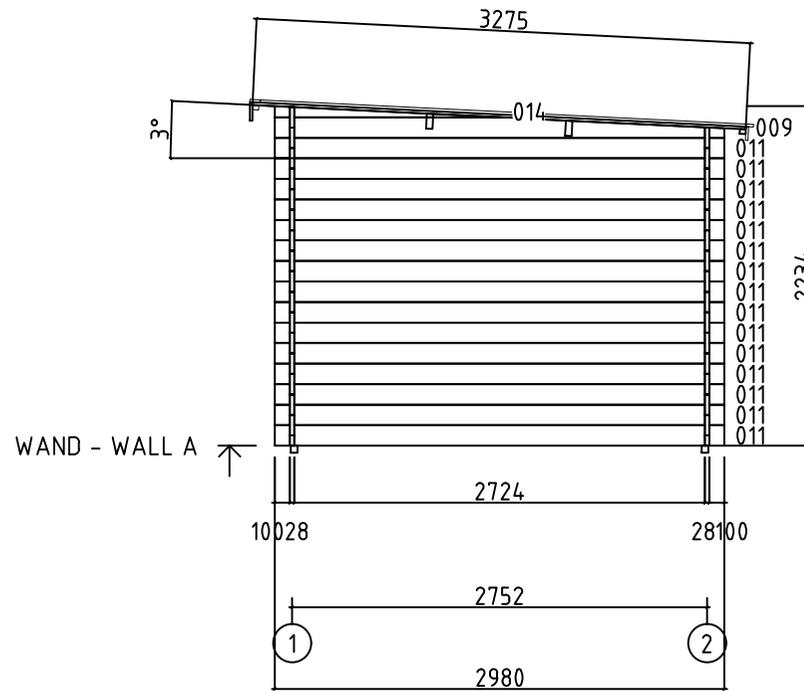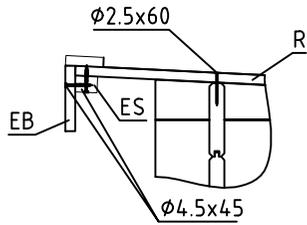






Model	2801851	Seite/Page	5
Zeichnung/Drawing	WAND - WALL A	Maßstab/Scale	1:50
Profil/Profile	28X135	Datum/Date	30.05.2022
Zeichner/Drafter	SRM	File	2801851.dwg

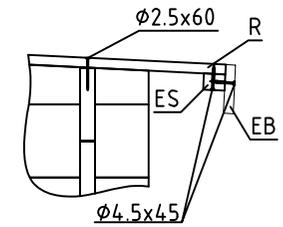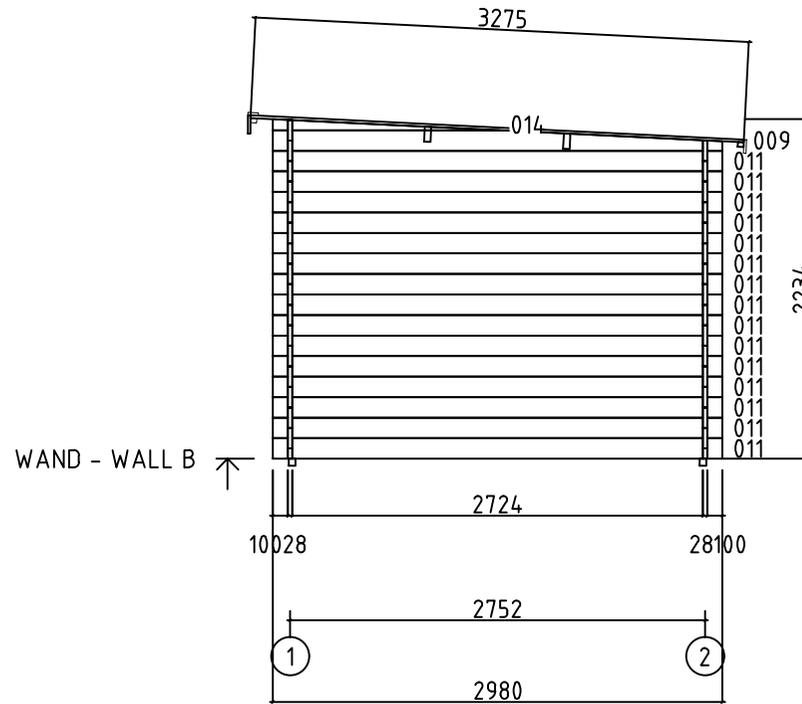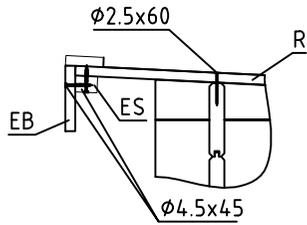



Model	2801851	Seite/Page	6
Zeichnung/Drawing	WAND - WALL B	Maßstab/Scale	1:50
Profil/Profile	28X135	Datum/Date	30.05.2022
Zeichner/Drafter	SRM	File	2801851.dwg

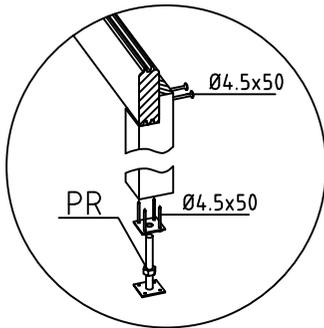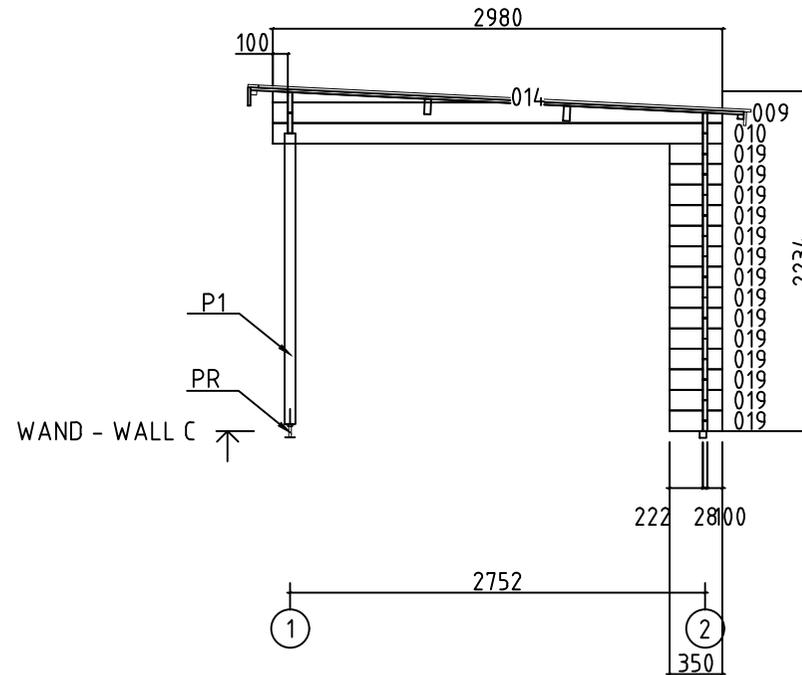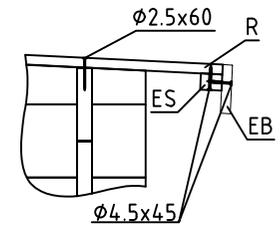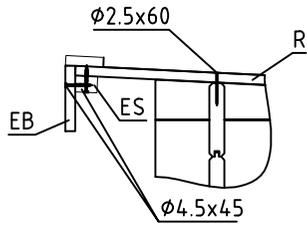



Model	2801851	Seite/Page	7
Zeichnung/Drawing	WAND - WALL C	Maßstab/Scale	1:50
Profil/Profile	28X135	Datum/Date	30.05.2022
Zeichner/Drafter	SRM	File	2801851.dwg

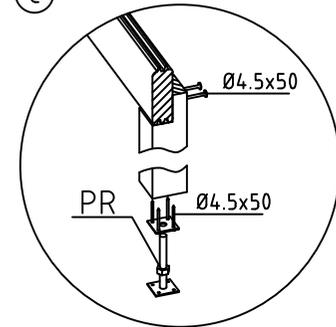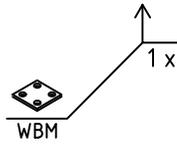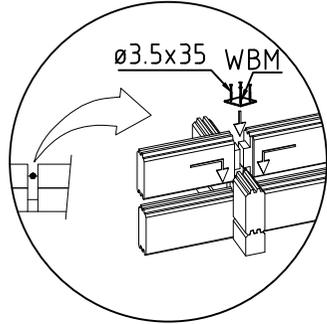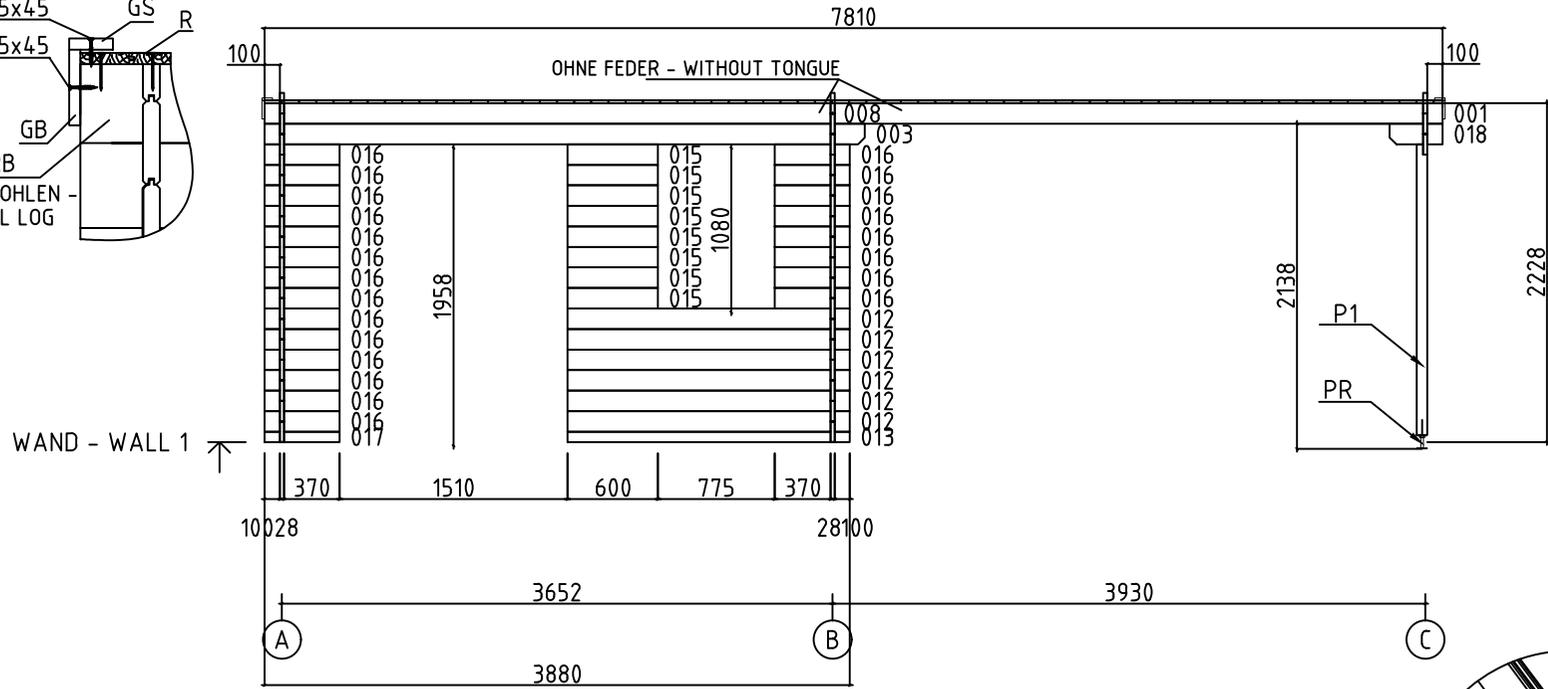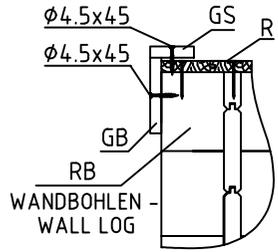













Model	2801851	Seite/Page	8
Zeichnung/Drawing	WAND - WALL 1	Maßstab/Scale	1:50
Profil/Profile	28X135	Datum/Date	30.05.2022
Zeichner/Drafter	SRM	File	2801851.dwg

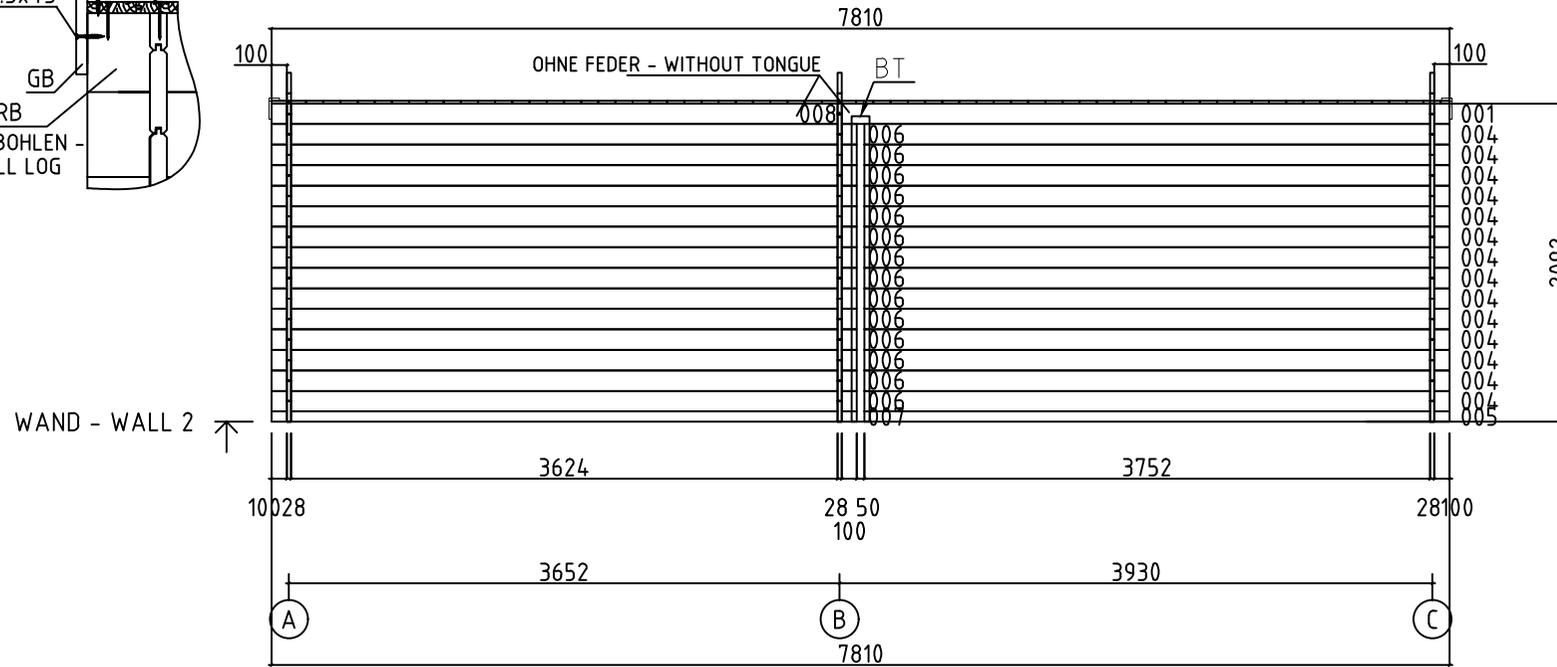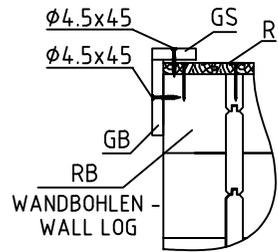






WAND - WALL 2

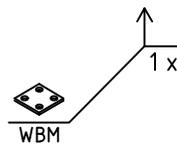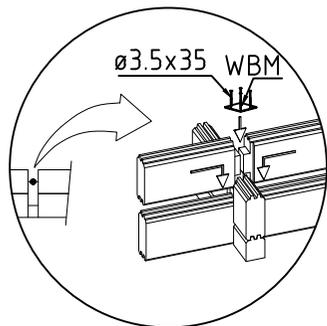

Model	2801851	Seite/Page	9
Zeichnung/Drawing	WAND - WALL 2	Maßstab/Scale	1:50
Profil/Profile	28X135	Datum/Date	30.05.2022
Zeichner/Drafter	SRM	File	2801851.dwg

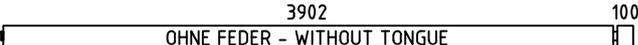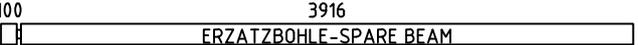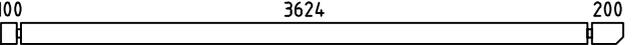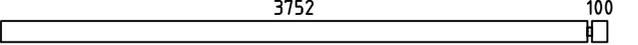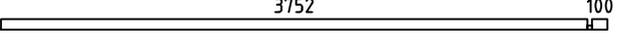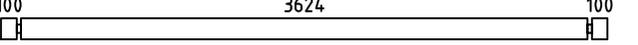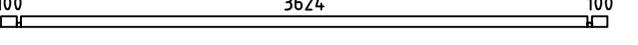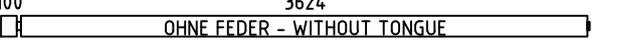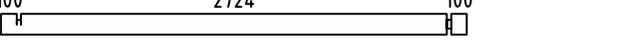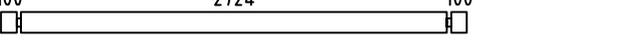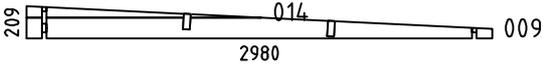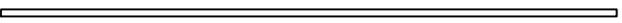Pos	Bestimmung-Specification 2801851	Stck Pcs.	Profil Profile (mm)	Länge Length (mm)	
001	3902 OHNE FEDER - WITHOUT TONGUE 	2	28x135	4044	
002	100 3916 ERZATZBOHLE-SPARE BEAM 	1	28x135	4044	
003	100 3624 200 	1	28x135	3980	
004	3752 100 	14	28x135	3880	
005	3752 100 	1	28x68	3880	
006	100 3624 100 	14	28x135	3880	
007	100 3624 100 	1	28x68	3880	
008	100 3624 OHNE FEDER - WITHOUT TONGUE 	2	28x135	3766	
010	100 2724 100 	1	28x135	2980	
011	100 2724 100 	30	28x135	2980	
012	1745 100 	6	28x135	1873	
013	1745 100 	1	28x68	1873	
015		8	28x135	600	
016	370 100 	22	28x135	498	
017	100 370 	1	28x68	498	
018	222100 	1	28x135	350	
019	222100 	14	28x135	350	
SH	SCHLAGHOLZ - HAMMER BLOCK 28 MM 	2	28x135	300	
WA-1 WB-1 WC-1	209 014 009 2980 	1 1 1	28x209	2980	
FBI4	FUNDAMENTHOLZ (IMM) - FOUNDATION BEAM (IMM) 	1	45x45	3939	
FBI5	FUNDAMENTHOLZ (IMM) - FOUNDATION BEAM (IMM) 	1	45x45	3670	
FBI3	FUNDAMENTHOLZ (IMM) - FOUNDATION BEAM (IMM) 	1	45x45	3661	
FBI1	FUNDAMENTHOLZ (IMM) - FOUNDATION BEAM (IMM) 	2	45x45	2680	
Name	2801851	Datum/Date	30.05.2022	Seite/Page	1/3

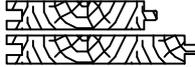Pos	Bestimmung-Specification 2801851	Stck Pcs.	Profil Profile (mm)	Länge Length (mm)
FBI2	FUNDAMENTHOLZ (IMM) - FOUNDATION BEAM (IMM) 	1	45x45	200
P1	PFOSTEN - POST 	1	70x70	1910
BT1	DECKENLEISTEN - COVERING BOARD 	2	120x18	2010
TG1	WANDANSCHLUSSLEISTEN - WALL CONNECTION SLAT 	1	28x50	1908
RB2	DACHBALKEN - ROOF BEAM 3902  100	2	43x140	4044
RB1	DACHBALKEN - ROOF BEAM 100  3624	2	43x140	3766
R-1	DACHBRETT-ROOFBOARD 88mm or-oder 114mm 	89+1 69+1	88x18 114x18	3270
GB-1	GIEBELLEISTE - GABLE MOULDING 	2	18x120	3320
EB-1	TRAUFBRETT - EAVES BOARD 	2	18x120	3923
EB-1	TRAUFBRETT - EAVES BOARD 	2	18x90	3905
ES-1	TRAUFNLEISTE - EAVES STRIPS 	4	30x40	3905
GS-1	GIEBELDECKLEISTE - GABLE COVER STRIPS 	2	18x70	3275
GS-2	GIEBELDECKLEISTE - GABLE COVER STRIPS 	2	18x70	3923
SS-1	STURMLEISTE - STORM PROTECTION 	2	18x35	2110
SS-2	STURMLEISTE - STORM PROTECTION 	2	18x35	2180
RCM	DACHBALKEN BEFESTIGUNGSMETALLE - ROOFBEAMS CONNECTING METAL M6 200MM 	2		
PR	REGULIERUNGSSCHRAUBE FÜR PFOSTEN - POST HEIGHT ADJUSTMENT 	1		
WBM	WANDBOHLN BEFESTIGUNG METALLE - WALLBEAMS CONNECTING METAL 	2	25X25	
HS	SCHRAUBEN FÜR WANDBOHLN BEFESTIGUNG METALLESCREW - SCREWS FOR WALLBEAMS CONNECTING METAL WBM 	8	Ø3.5X35	
HS	SCHRAUBEN FÜR GIEBELLEISTE - SCREWS FOR GABLE MOULDING GB 	14	Ø4.5X45	
HS	SCHRAUBEN FÜR TRAUFBRETT - SCREWS FOR EAVES BOARD EB 	32	Ø4.5X45	
HS	SCHRAUBEN FÜR TRAUFNLEISTE - SCREWS FOR EAVES STRIPS ES 	32	Ø4.5X45	
HS	SCHRAUBEN FÜR GIEBELDECKLEISTEN - SCREWS FOR GABLE COVER STRIPS GS 	30	Ø4.5X45	
Name	2801851	Datum/Date	30.05.2022	Seite/Page 2/3

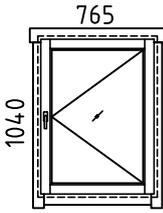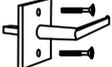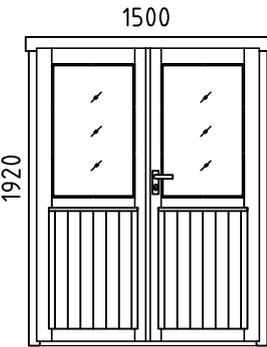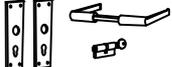Pos	Bestimmung-Specification 2801851		Stck Pcs.	Profil Profile (mm)	Länge Length (mm)
HS	SCHRAUBEN FÜR PFOSTEN - SCREWS FOR POST P		2	Ø4.5X50	
HS	SCHRAUBEN FÜR DECKENLEISTEN - SCREWS FOR COVERING BOARD BT		16	Ø4.5X50	
HS	SCHRAUBEN FÜR REGULIERUNGSSCHRAUBE FÜR PFOSTEN - SCREWS FOR POST... PR		4	Ø4.5X50	
HS	SCHRAUBEN FÜR FUNDAMENTHOLZ (IMM) - SCREWS FOR FOUNDATION BEAM (IMM) FB		24	Ø4.5X90	
HS	SCHRAUBEN FÜR 1. BOHLENREIHE - SCREWS FOR 1. WALL BEAM		11	Ø5.0X120	
HS	SCHRAUBEN FÜR DACHBALKEN - SCREWS FOR ROOF BEAM RB		8	Ø6X160	
HS	SCHRAUBEN FÜR STURMLEISTE - SCREWS FOR STORM PROTECTION SS		12	Ø6X50	
NF	NÄGEL FÜR DACHBRETTER - NAILS FOR ROOF BOARDS R		552	Ø2.5X60	
KL	DICHTSCHEIBE FÜR STURMLEISTE - WASHER FOR STORM PROTECTION SS		12	M6X18	
	FENSTER - WINDOW , AST	DIN RECHTS/RIGHT HANDED	1	765X1040	
					
AMV	HANDLE FITTINGS		1		
	TÜR - DOOR, AST	DIN RECHTS/RIGHT HANDED	1	1500x1920	
					
UMV	TÜRGRIFF (AST) - DOOR HANDLE FITTINGS (AST)		1		
Name	2801851	Datum/Date	30.05.2022	Seite/Page	3/3