


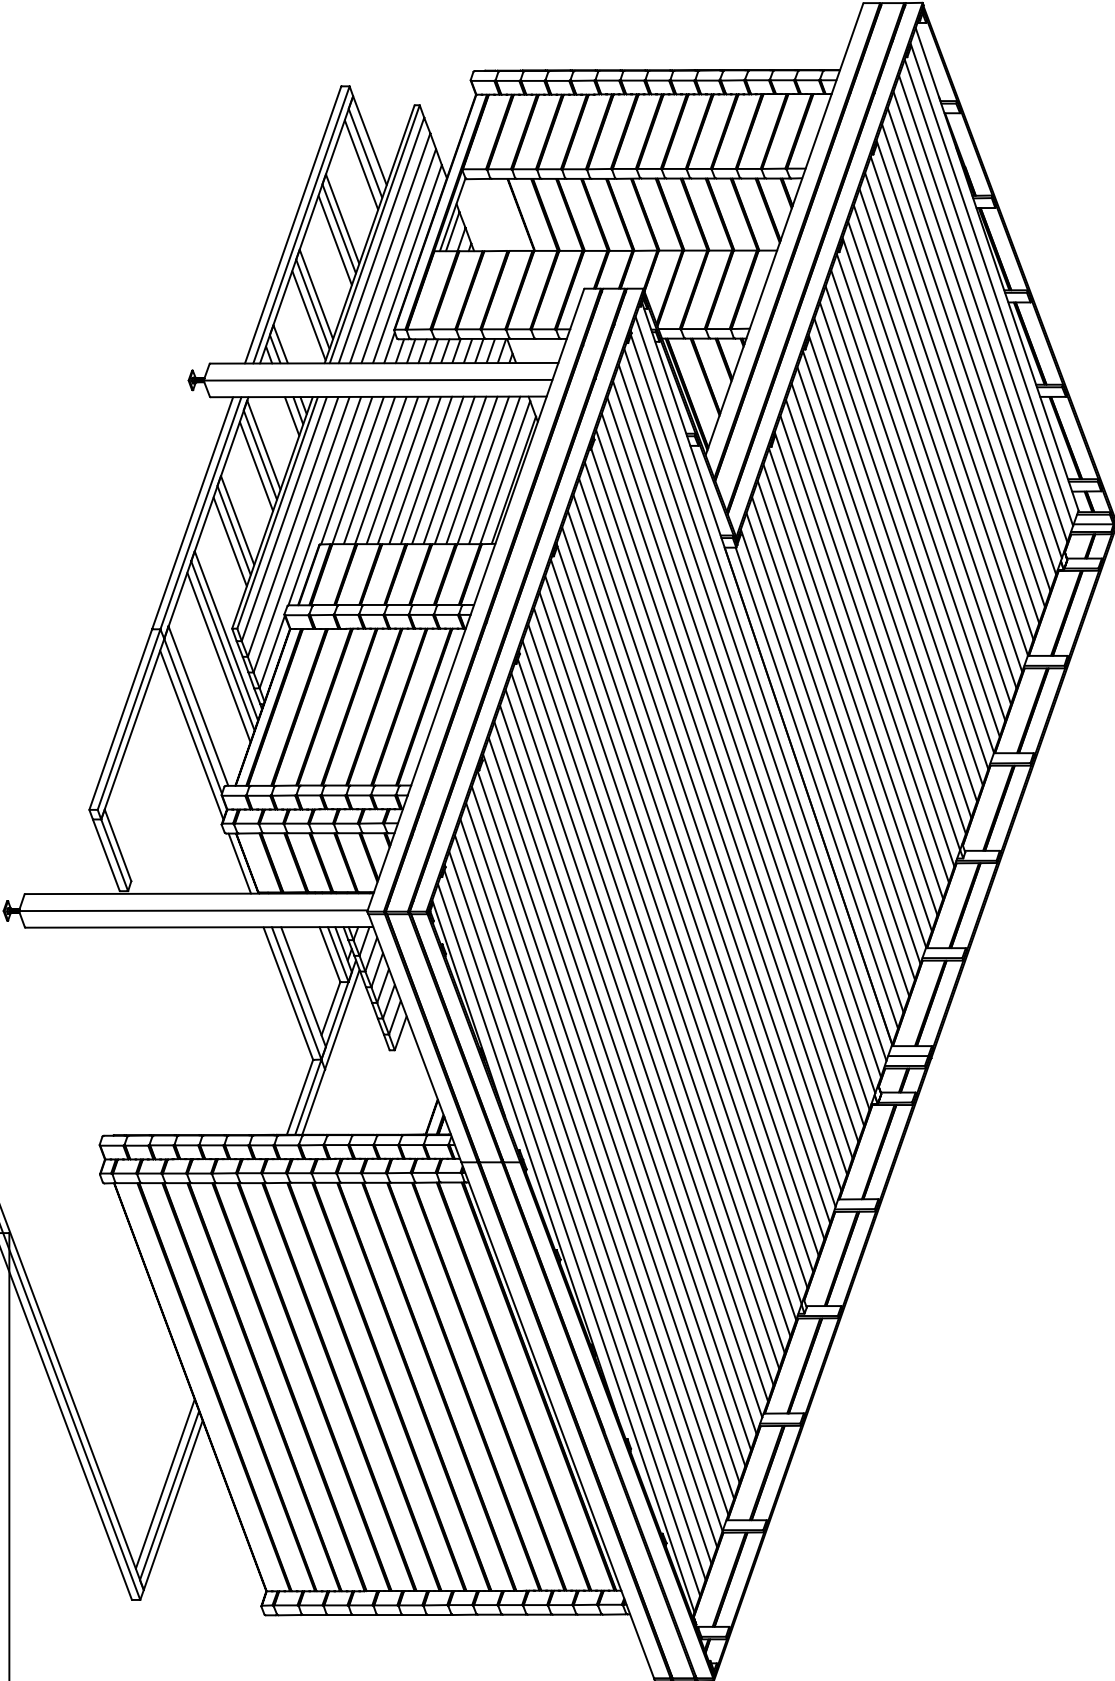


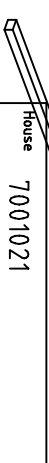




House	7001021	Sheet	1
Drawing	3D	Scale	
Material	70x135	Date	28.05.2021
Drawer	RP	File	7001021 3D.dwg

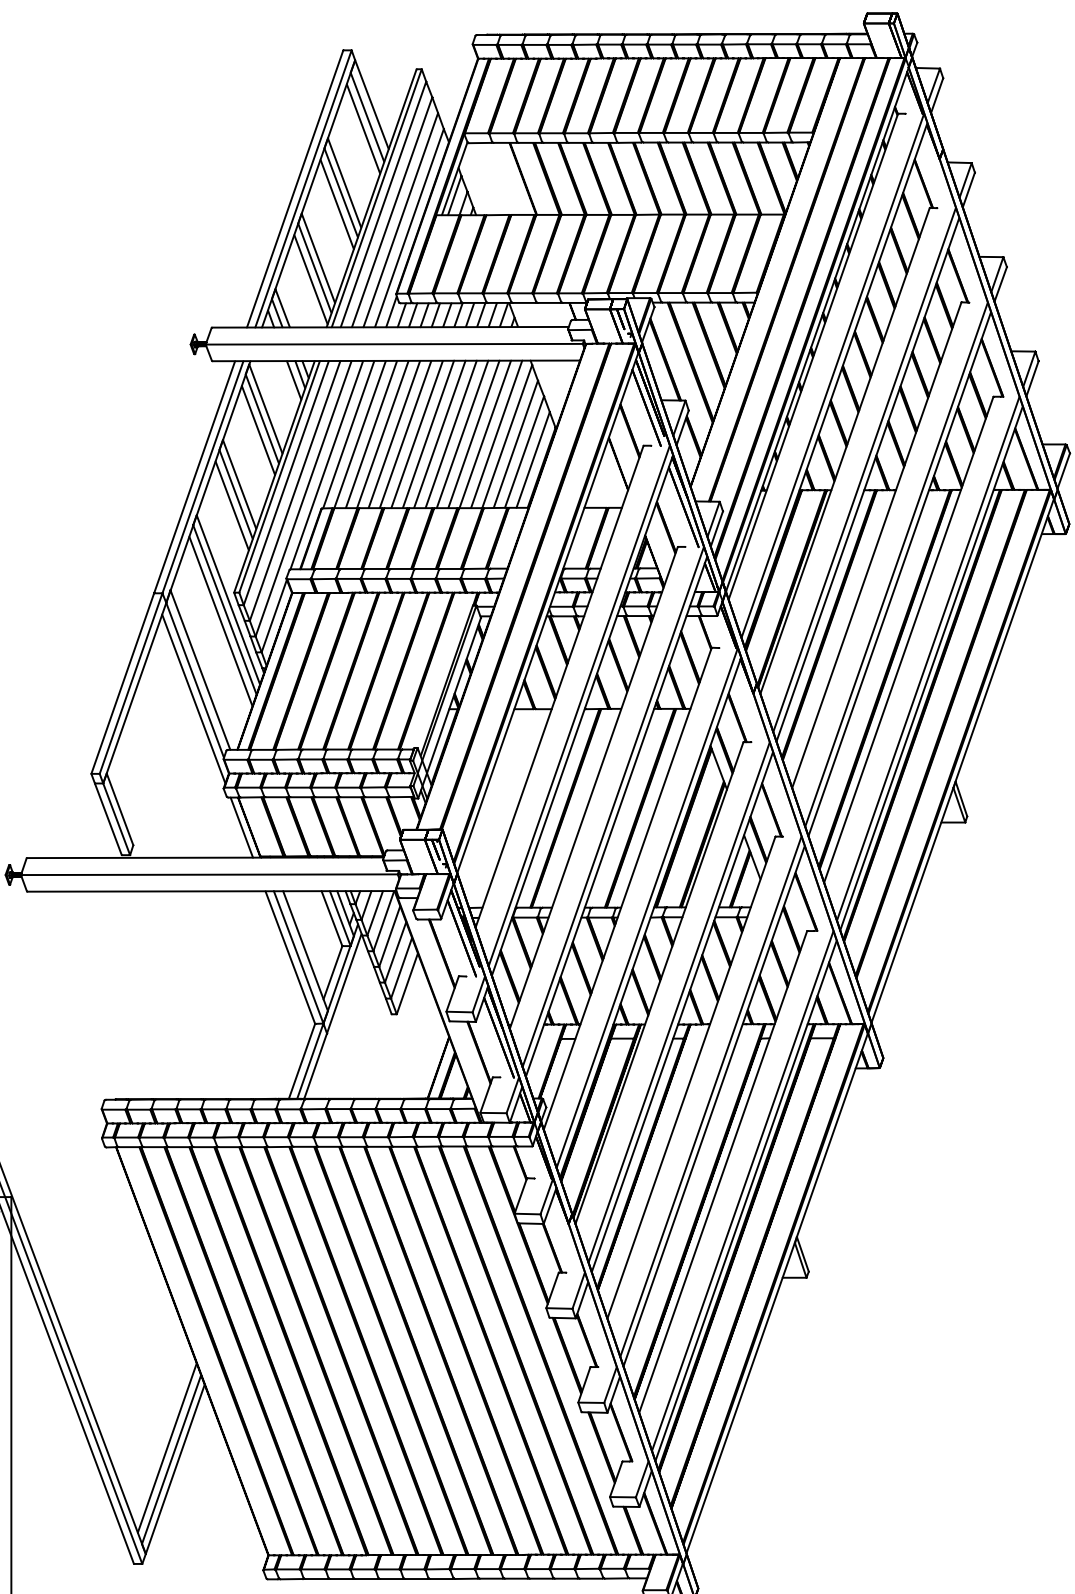



House	7001021	Sheet	2
Drawing	3D	Scale	
Material	70x135	Date	28.05.2021
Drawer	RP	File	7001021 3D.dwg

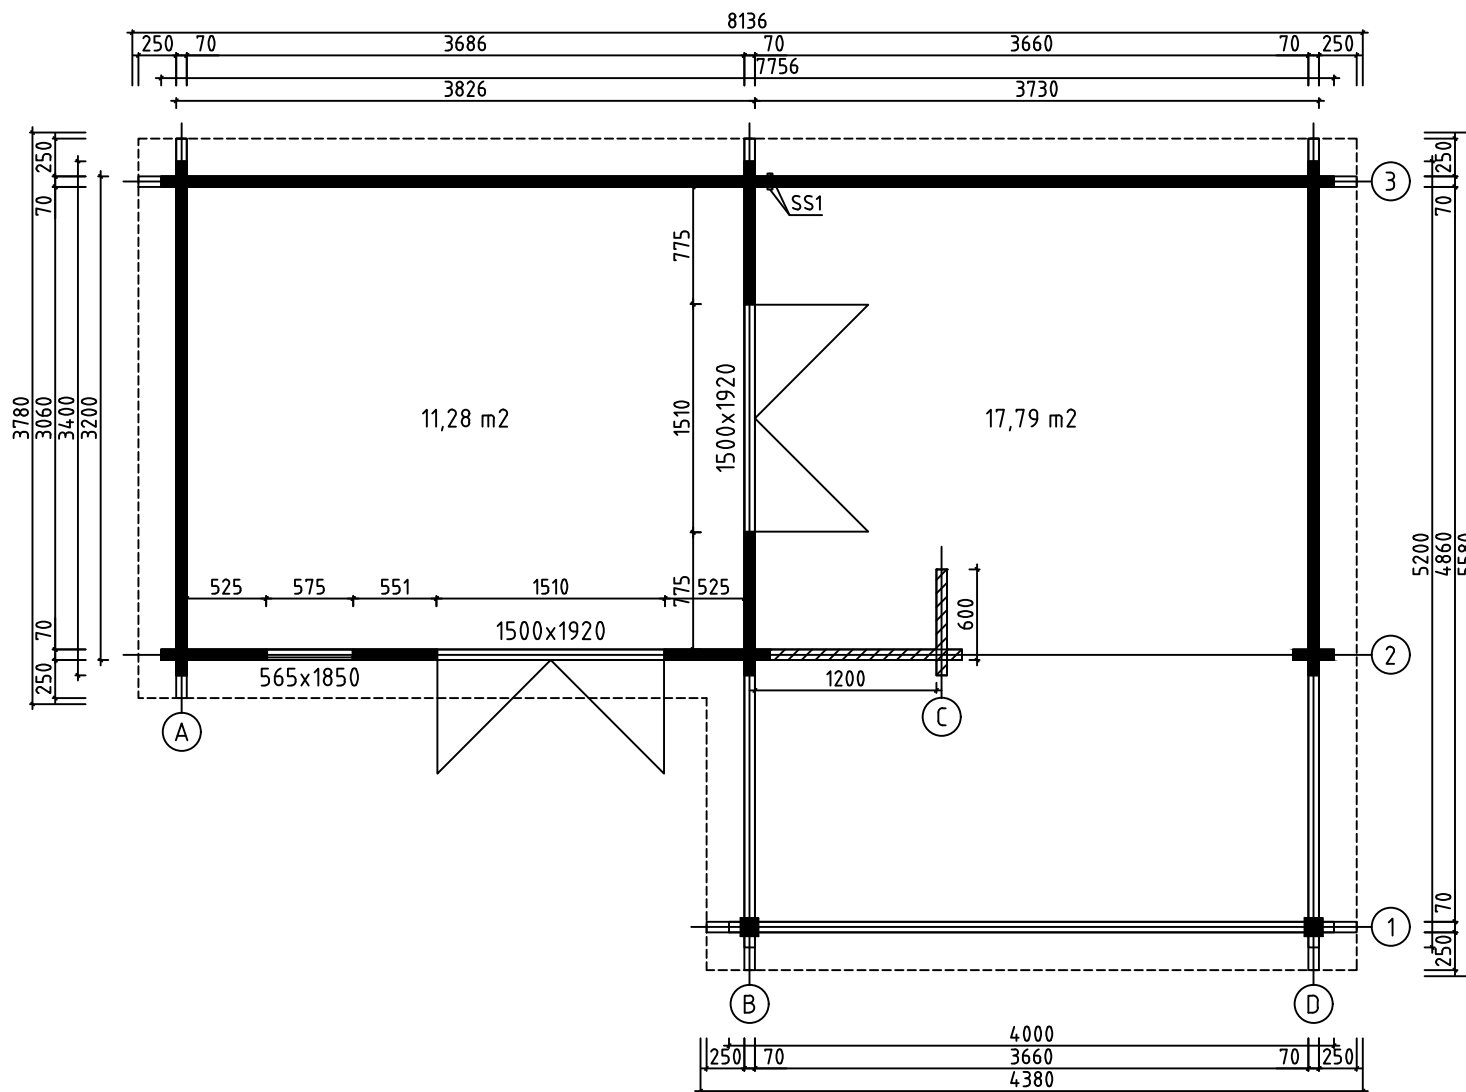


House	7001021	Sheet	3
Drawing	GROUNDPLAN	Scale	1:50
Material	70x135	Date	28.05.2021
Drawer	RP	File	7001021.dwg

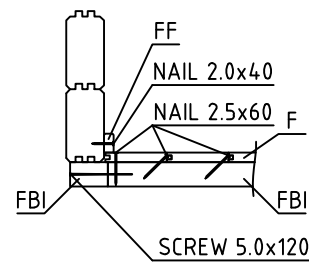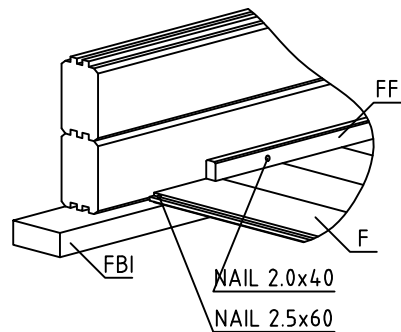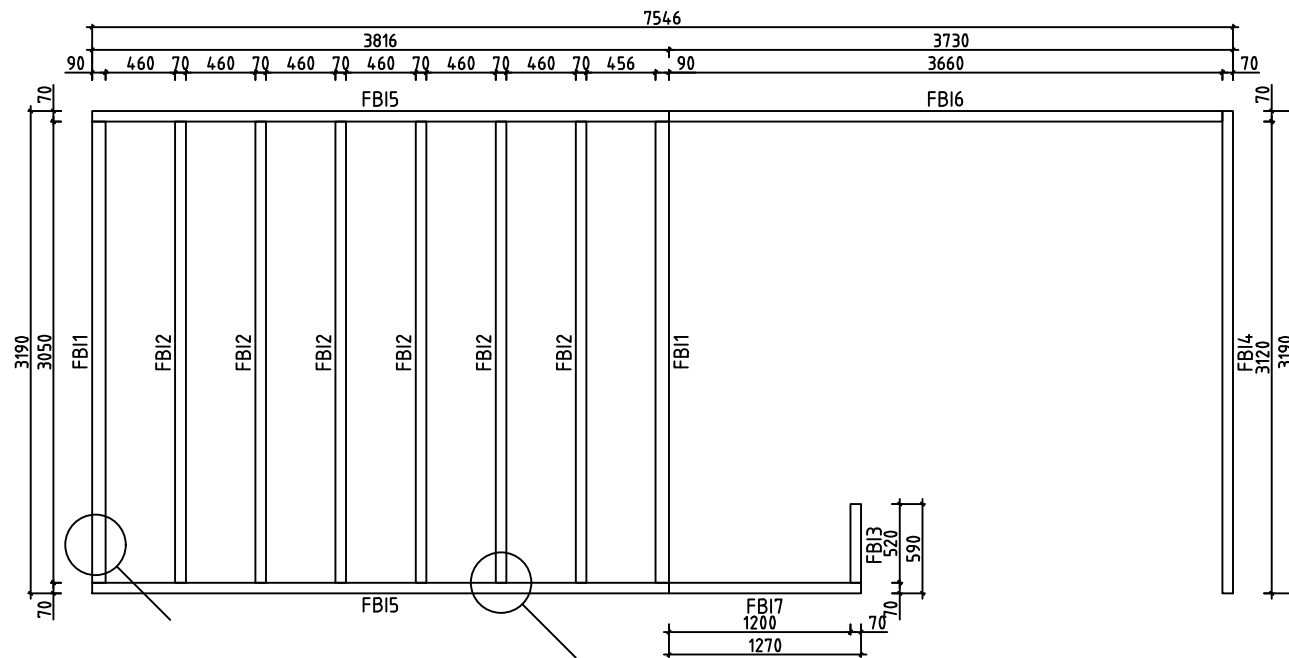




House	7001021	Sheet	4
Drawing	FLOORBEAMS	Scale	1:50
Material	70x45, 90x45	Date	28.05.2021
Drawer	RP	File	7001021.dwg

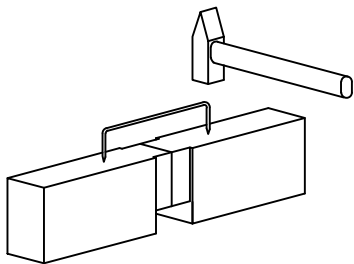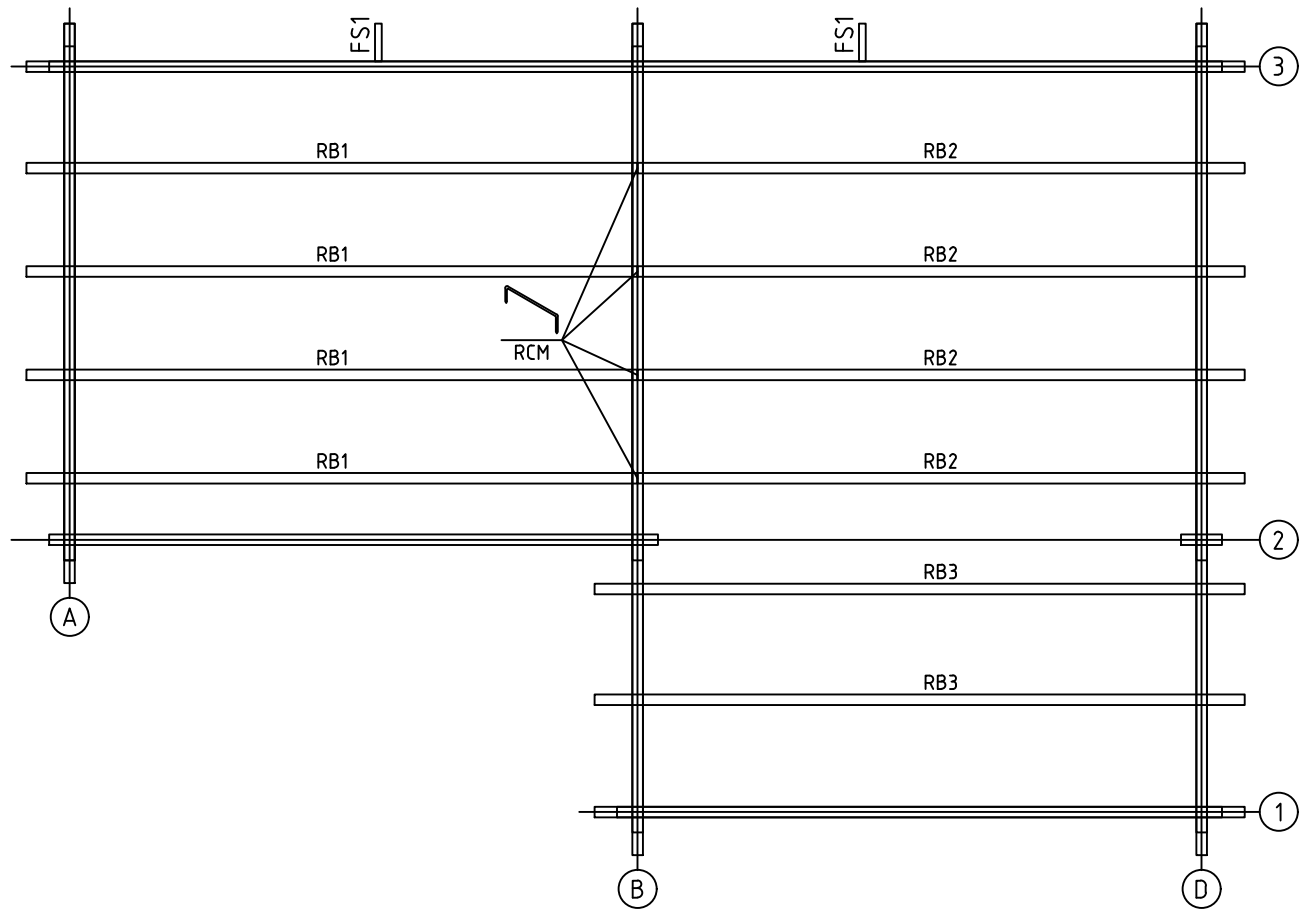


House	7001021	Sheet	5
Drawing	ROOFBEAMS	Scale	1:50
Material	70x140, 43x140	Date	28.05.2021
Drawer	RP	File	7001021.dwg

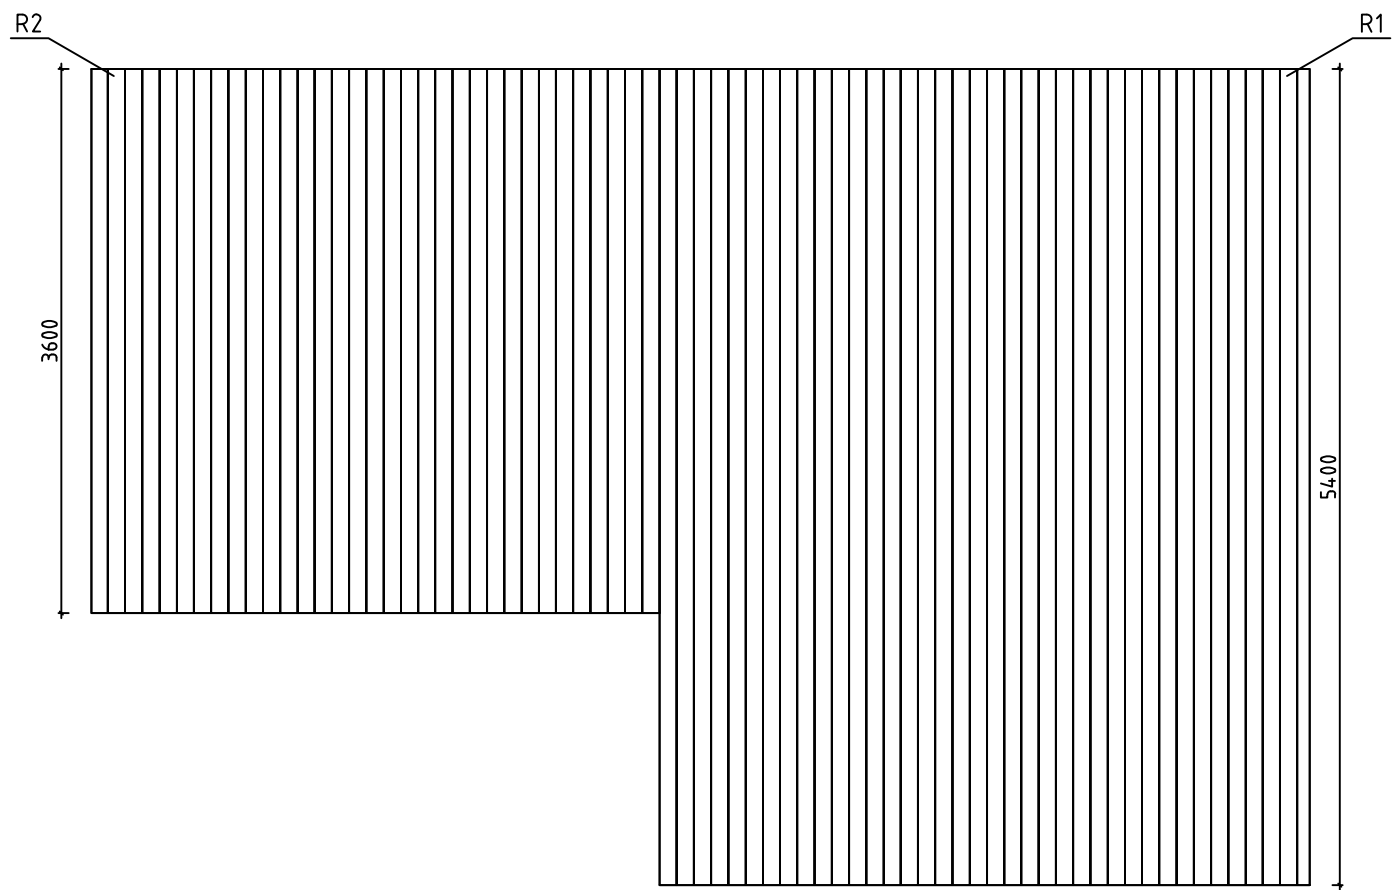




House	7001021	Sheet	6
Drawing	ROOFBOARD	Scale	1:50
Material	18x114	Date	28.05.2021
Drawer	RP	File	7001021.dwg

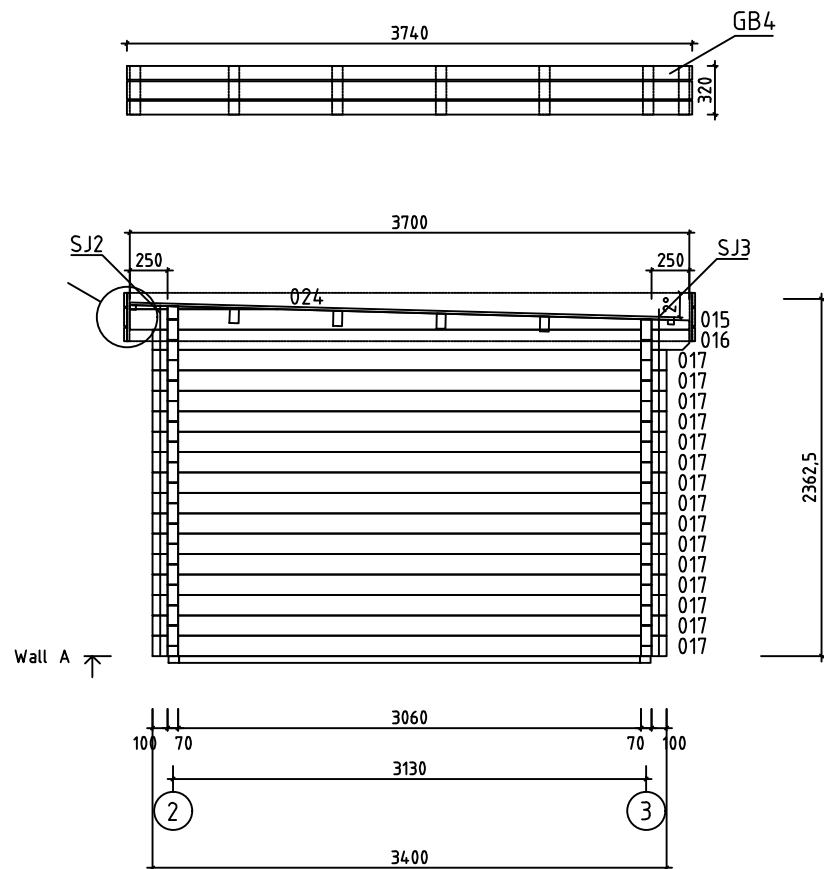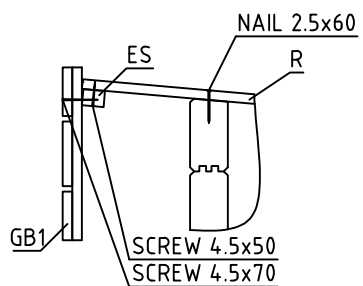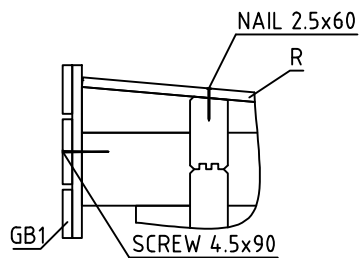





House	7001021	Sheet	7
Drawing	WALL A	Scale	1:50
Material	70x135	Date	28.05.2021
Drawer	RP	File	7001021.dwg

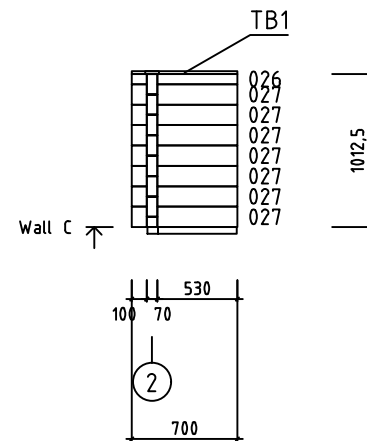


House	7001021	Sheet	9
Drawing	WALL C	Scale	1:50
Material	70x135	Date	28.05.2021
Drawer	RP	File	7001021.dwg

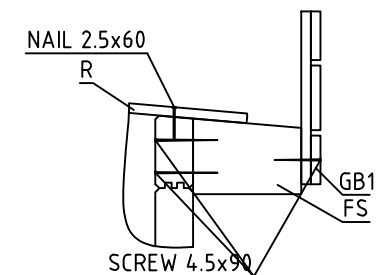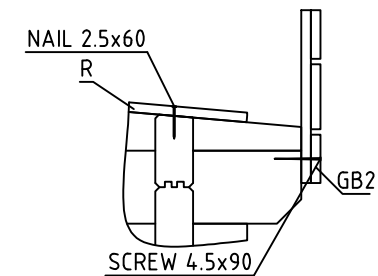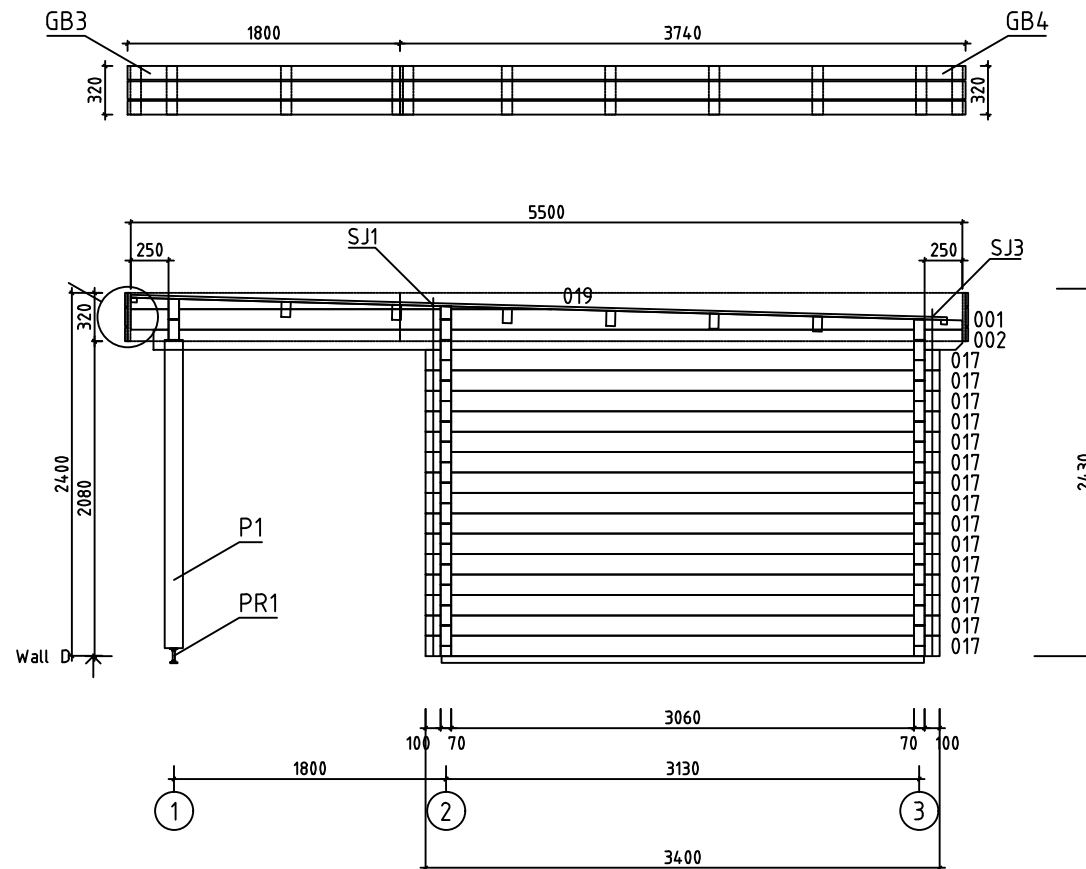



House	7001021	Sheet	10
Drawing	WALL D	Scale	1:50
Material	70x135	Date	28.05.2021
Drawer	RP	File	7001021.dwg

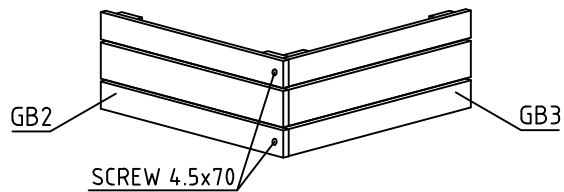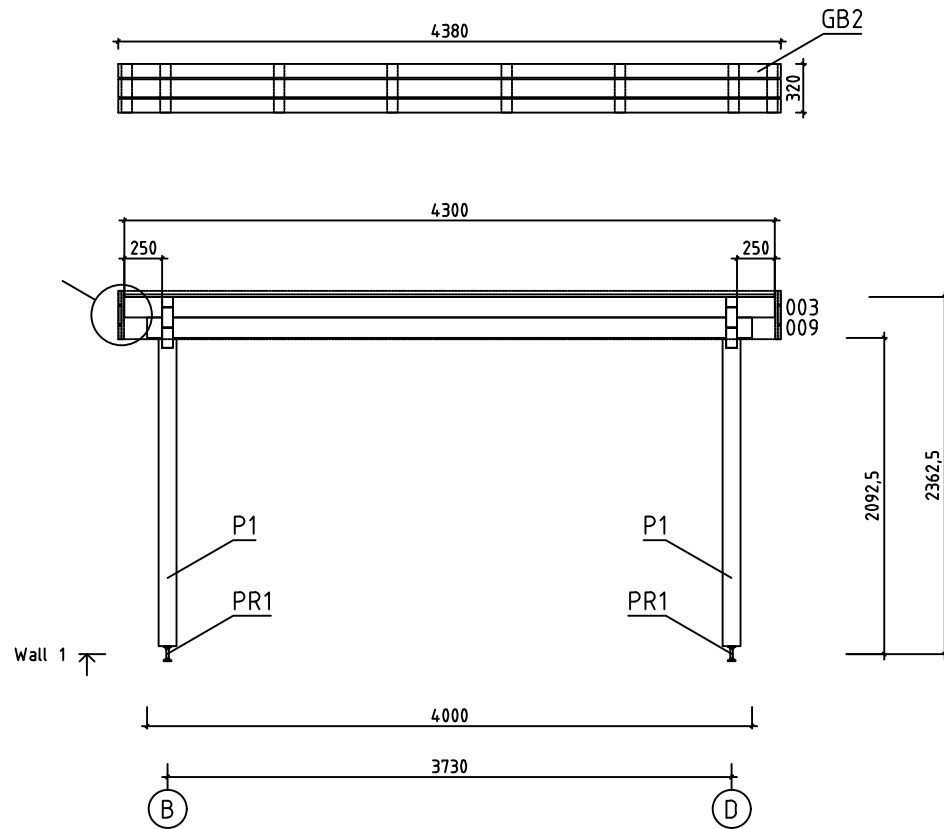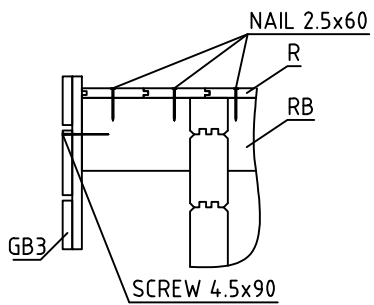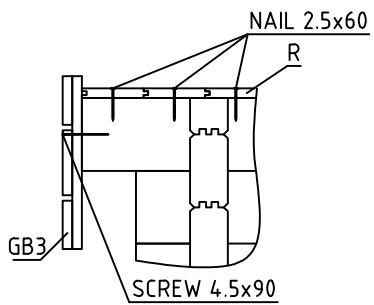

House	7001021	Sheet	11
Drawing	WALL 1	Scale	1:50
Material	70x135	Date	28.05.2021
Drawer	RP	File	7001021.dwg









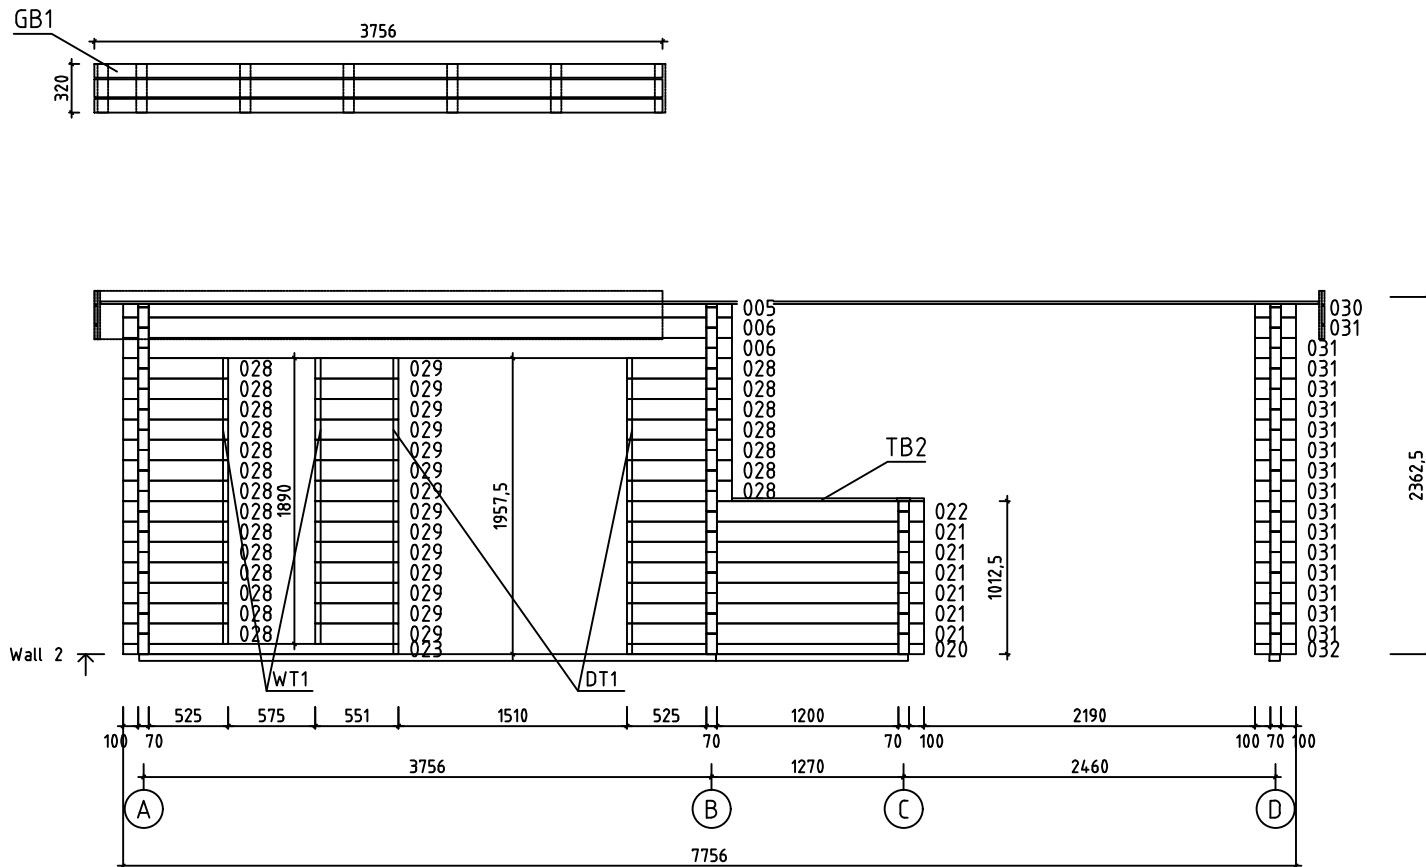





House	7001021	Sheet	12
Drawing	WALL 2	Scale	1:50
Material	70x135	Date	28.05.2021
Drawer	RP	File	7001021.dwg

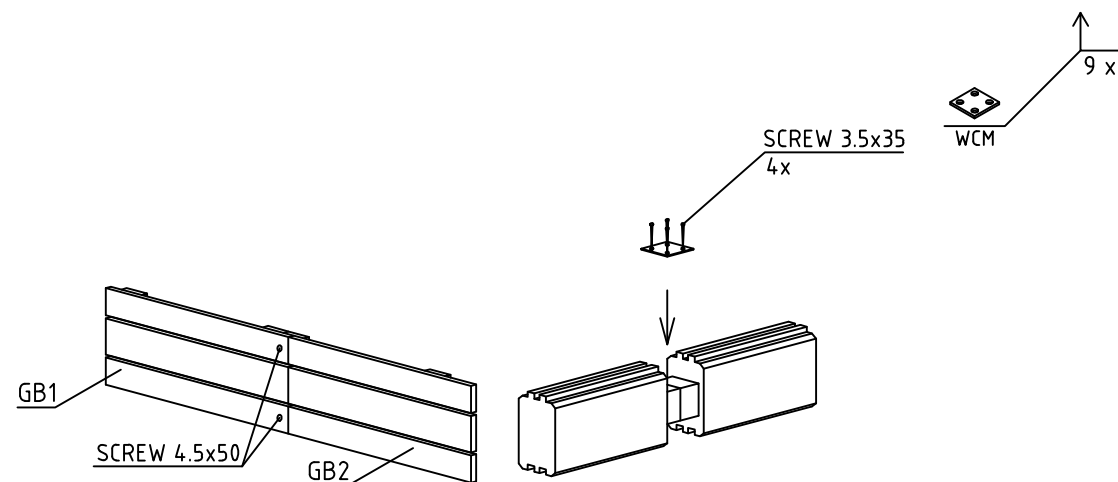
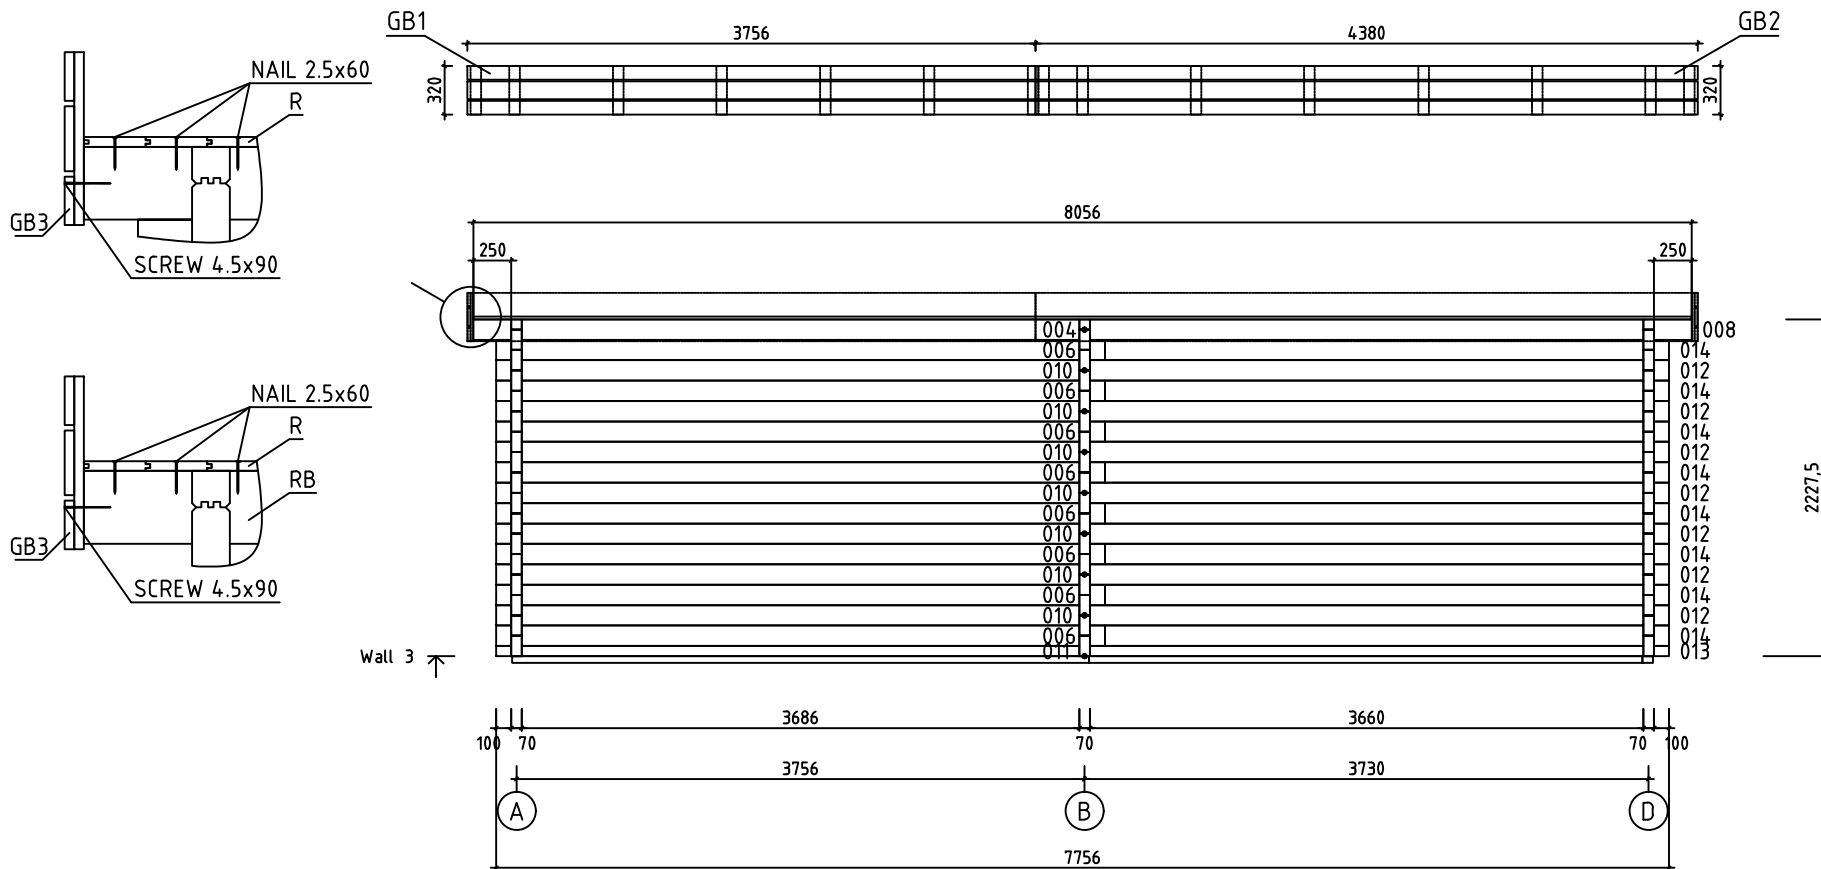


House	7001021	Sheet	13
Drawing	WALL 3	Scale	1:50
Material	70x135	Date	28.05.2021
Drawer	RP	File	7001021.dwg

Pos	Specification-Bestimmung-Spécification	PCS	Profile (mm)	L (mm)
003	250 3660 250 PM	1	70x135	4300
004	250 3686 PM	1	70x135	4041
005	100 3686 100	1	70x88	4026
006	100 3686 100	10	70x135	4026
007	SPARE BEAM-ERZATZBOHLE-MADRIER DE RÉSERVE 100 3686 100	1	70x135	4026
008	3660 250 PM	1	70x135	4015
009	100 3660 100	1	70x135	4000
010	100 3686	7	70x135	3891
011	100 3686	1	70x68	3891
012	3660 100	7	70x135	3865
013	3660 100	1	70x68	3865
014	3560 100	8	70x135	3730
017	100 3060 100	30	70x135	3400
018	100 3060 100	1	70x135	3400
020	525 1200 100	1	70x68	1965
021	525 1200 100	6	70x135	1965
022	525 1200 100 PM	1	70x135	1965
023	100 1651	1	70x68	1821
025	100 775	28	70x135	945
026	100 530	1	70x68	700
027	100 530	7	70x135	700
028	100 525	21	70x135	695
029		14	70x135	551
030	100100	1	70x88	270
031	100100	16	70x135	270
House	7001021	Material	File 7001021.dwg	Sheet 14

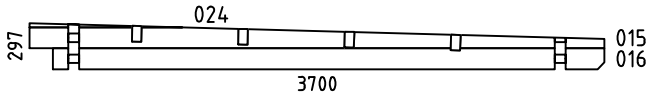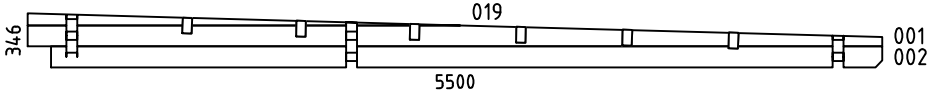    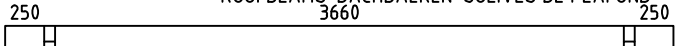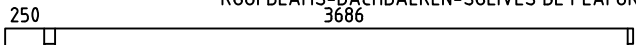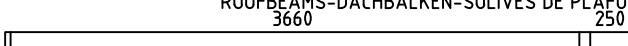
Pos	Specification-Bestimmung-Spécification	PCS	Profile (mm)	L (mm)
032	100100 	1	70x68	270
WA-1		1	70x295	3700
WB-1 WD-1		2	70x344	5500
HB	HIT BLOCK-SCHLAGHÖLZER-MADRIERS D'ASSEMBLAGE 	2	70x135	300
FBI1	FLOORBEAMS-FUSSBODENBALKEN-POUTRES DE FONDATION IMPRÉGNÉS  IMM	2	90x45	3050
FBI5	FLOORBEAMS-FUSSBODENBALKEN-POUTRES DE FONDATION IMPRÉGNÉS  IMM	2	70x45	3816
FBI6	FLOORBEAMS-FUSSBODENBALKEN-POUTRES DE FONDATION IMPRÉGNÉS  IMM	1	70x45	3660
FBI4	FLOORBEAMS-FUSSBODENBALKEN-POUTRES DE FONDATION IMPRÉGNÉS  IMM	1	70x45	3190
FBI2	FLOORBEAMS-FUSSBODENBALKEN-POUTRES DE FONDATION IMPRÉGNÉS  IMM	6	70x45	3050
FBI7	FLOORBEAMS-FUSSBODENBALKEN-POUTRES DE FONDATION IMPRÉGNÉS  IMM	1	70x45	1270
FBI3	FLOORBEAMS-FUSSBODENBALKEN-POUTRES DE FONDATION IMPRÉGNÉS  IMM	1	70x45	520
FS1	FIXING SLAT-BEFESTIGUNGSLEISTE-SUPPORTS EXTENSION TOITURE 	2	43x140	250
P1	POST-PFOSTEN-POTEAU  	2	120x120	2040
TB2	TERRACE BORDER BOARDS-TERRASSENBEGRENZUNGSBRETTER-FRONTIÈRES TERRASSE 	1	90x18	1270
TB1	TERRACE BORDER BOARDS-TERRASSENBEGRENZUNGSBRETTER-FRONTIÈRES TERRASSE 	1	90x18	700
RB3	ROOFBEAMS-DACHBALKEN-SOLIVES DE PLAFOND 	2	70x140	4300
RB1	ROOFBEAMS-DACHBALKEN-SOLIVES DE PLAFOND 	4	70x140	4041
RB2	ROOFBEAMS-DACHBALKEN-SOLIVES DE PLAFOND 	4	70x140	4015
F1	FLOORBOARD-FUSSBODENBRETT-PLANCHER  or-oder-ou	27+1 35+1	28x114 28x88	3680
R1	ROOFBOARD-DACHBRETT-VOLIGES  or-oder-of	38+1 50+1	18x114 18x88	5400
R2	ROOFBOARD-DACHBRETT-VOLIGES  or-oder-of	33+1 43+1	18x114 18x88	3600
FF1	FLOOR FILLET-FUSSBODENLEISTE-BAGUETTE DE FINITION DE PLANCHER 		18x35	14m
ES1	EAVE SLAT-TRAUFENLEISTE-BAGUETTES POUR FIXER LES LATTES SOUS VOLIGES 	1	30x40	3685
House 7001021		Material	File 7001021.dwg	Sheet 15

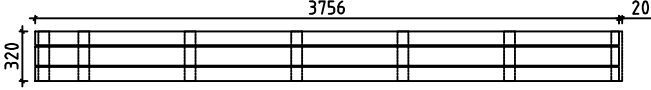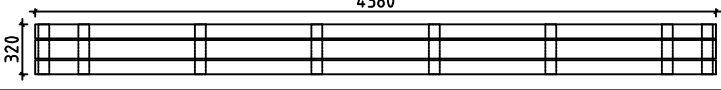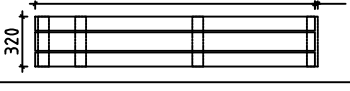Pos	Specification-Bestimmung-Spécification	PCS	Profile (mm)	L (mm)
ES2	EAVE SLAT-TRAUFENLEISTE-BAGUETTES POUR FIXER LES LATTES SOUS VOLIGES 	2	30x40	3655
ES3	EAVE SLAT-TRAUFENLEISTE-BAGUETTES POUR FIXER LES LATTES SOUS VOLIGES 	1	30x40	3435
ES4	EAVE SLAT-TRAUFENLEISTE-BAGUETTES POUR FIXER LES LATTES SOUS VOLIGES 	5	30x40	250
GB1	ASSEMBLY REQUIRED-MONTAGE ERFORDERLICH-ASSEMBLAGE REQUIS 	2	36x320	3756 +20
GB2	ASSEMBLY REQUIRED-MONTAGE ERFORDERLICH-ASSEMBLAGE REQUIS 	2	36x320	4380
GB3	ASSEMBLY REQUIRED-MONTAGE ERFORDERLICH-ASSEMBLAGE REQUIS 	2	36x320	1800 +19
GB4	ASSEMBLY REQUIRED-MONTAGE ERFORDERLICH-ASSEMBLAGE REQUIS 	2	36x320	3740
DT1	DOOR ASSEMBLING PROFILE-TÜR INSTALLIERUNGSPROFIL -TASSEAU DE FIXATION POUR PORTES 	2	18x25	1920
DT2	DOOR ASSEMBLING PROFILE-TÜR INSTALLIERUNGSPROFIL -TASSEAU DE FIXATION POUR PORTES 	2	18x25	1850
WT1	WINDOW ASSEMBLING PROFILE-FENSTER INSTALLIERUNGSPROFIL -TASSEAU DE FIXATION POUR FENÊTRE 	2	18x25	1850
SS1	STORM SLAT-STURMLEISTE -BAGUETTE DE TEMPETE 	2	18x35	2100
SJ1	SCREW JOINT-GEWINDESTANGE -TIGES FILETÉS 	2	M10	2340
SJ2	SCREW JOINT-GEWINDESTANGE -TIGES FILETÉS 	1	M10	2340
SJ3	SCREW JOINT-GEWINDESTANGE -TIGES FILETÉS 	3	M10	2250
WCM	WALLBEAMS CONNECTING METAL-WANDBOHLEN BEFESTIGUNG -METALLE-PATTE D'ASSEMBLAGE 	9	50	50
RCM	ROOFBEAMS CONNECTING METAL-DACHBALKEN BEFESTIGUNGSMETALLE -CONNECTEUR MÉTALLIQUE POUR SOLIVES DE PLAFOND 	4	ø6.0	200
SC1	STEEL CORNER-STAHl ECKE-POUTRES DE FONDATION D'ASSEMBLAGE 	2	40x40	40
PR1	POST REGULATOR-PFOSTEN REGLER-PIED MÉTALLIQUE RÉGLABLE POUR POTEAU 	2		
	SCREWS-SCHRAUBEN-VISSEr FOR-FÜR-POUR SS1 	6	ø6.0	50
	NUT-NUSS-ÉCROU FOR-FÜR-POUR SS1 	6	ø6.0	18
	NAIL-NAGEL-CLOUS FOR-FÜR-POUR FF1 	30	ø2.0	40
House 7001021		Material	File 7001021.dwg	Sheet 16

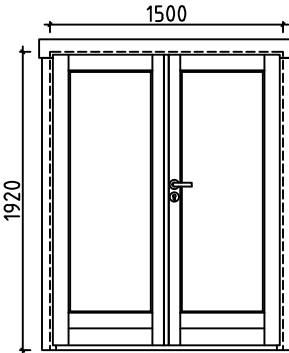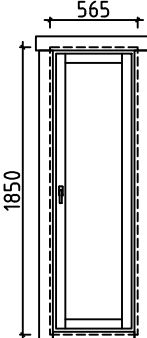
Pos	Specification-Bestimmung-Spécification			PCS	Profile (mm)	L (mm)
	NAIL-NAGEL-CLOUS FOR-FÜR-POUR	F1, R1, R2		1000	ø2.5	60
	SCREWS-SCHRAUBEN-VIS FOR-FÜR-POUR	WCM, SC1, GB1, GB2, GB3, GB4		364	ø3.5	35
	SCREWS-SCHRAUBEN-VIS FOR-FÜR-POUR	ES1, ES2, ES3, P1, PR1		50	ø4.5	50
	SCREWS-SCHRAUBEN-VIS FOR-FÜR-POUR	GB1, GB2, GB3, GB4		30	ø4.5	70
	SCREWS-SCHRAUBEN-VIS FOR-FÜR-POUR	005, 011, 013, 020, 023, 026, 030, 032 FS1, GB1, GB2, GB3, GB4		60	ø4.5	90
	SCREWS-SCHRAUBEN-VIS FOR-FÜR-POUR	FBI1, FBI2, FBI3, FBI4, FBI5, FBI6, FBI7		40	ø5.0	120
	SCREWS-SCHRAUBEN-VIS FOR-FÜR-POUR	RB1, RB2, RB3 WA-1, WB-1, WD-1		50	ø6.0	160
	DOUBLEDOR-DOPPELTÜR-DOUBLE PORTE (right-rechts-droit) AST_PRE P 			2	1500	1920
				2		
				2		
				2		
	WINDOW-FENSTER-VENSTER (right-rechts-rechts) ORT_1H 			1	565	1850
				1		
				1		
House	7001021	Material	File	7001021.dwg	Sheet	17

Pos	Assembly Instructions-Montageanleitungen-Instructions de Montage	PCS	Profile (mm)	L (mm)
L1	BOARD-BRETT-PLANCHE 	2	18x120	3756
L2	BOARD-BRETT-PLANCHE 	4	18x90	3756
L3	BOARD-BRETT-PLANCHE 	2	18x120	4380
L4	BOARD-BRETT-PLANCHE 	4	18x90	4380
L5	BOARD-BRETT-PLANCHE 	2	18x120	1800
L6	BOARD-BRETT-PLANCHE 	4	18x90	1800
L7	BOARD-BRETT-PLANCHE 	2	18x120	3740
L8	BOARD-BRETT-PLANCHE 	4	18x90	3740
L9	BOARD-BRETT-PLANCHE 	52	18x70	320


GB1

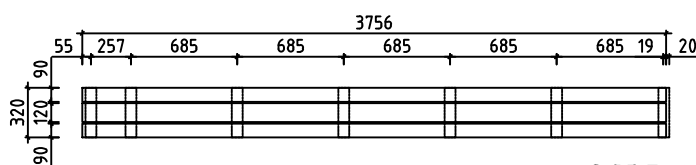


SCREW 3.5x35

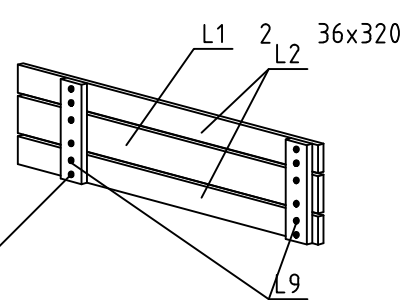


GB2

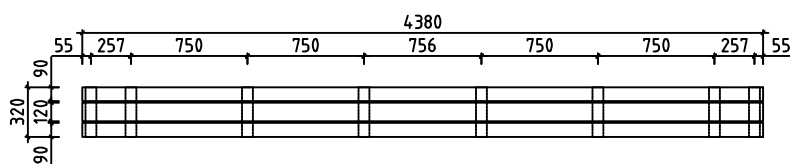


SCREW 3.5x35

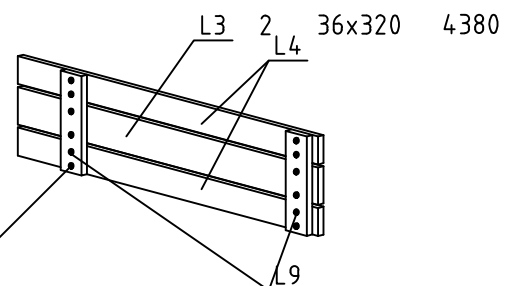


GB3

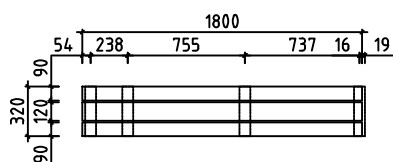


SCREW 3.5x35

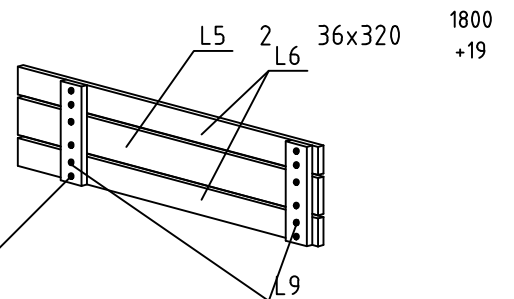

GB4

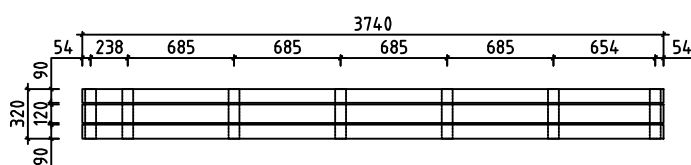

SCREW 3.5x35

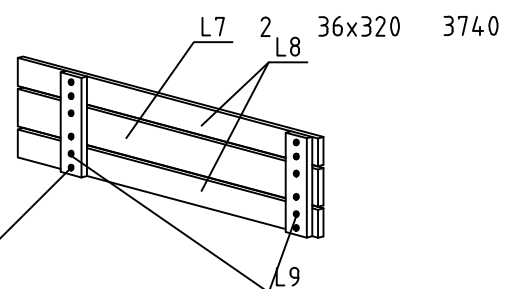

#001	B,D	5500	2
#002	B,D	5350	2
#003	1	4300	1
#004	3	4041	1
#005	2	4026	1
#006	2,3	4026	10
#007		4026	1
#008	3	4015	1
#009	1	4000	1
#010	3	3891	7
#011	3	3891	1
#012	3	3865	7
#013	3	3865	1
#014	3	3730	8
#015	A	3700	1
#016	A	3550	1
#017	A,D	3400	30
#018	B	3400	1
#019	B,D	2785	2
#020	2	1965	1
#021	2	1965	6
#022	2	1965	1
#023	2	1821	1
#024	A	985	1
#025	B	945	28
#026	C	700	1
#027	C	700	7
#028	2	695	21
#029	2	551	14
#030	2	270	1
#031	2	270	16
#032	2	270	1