

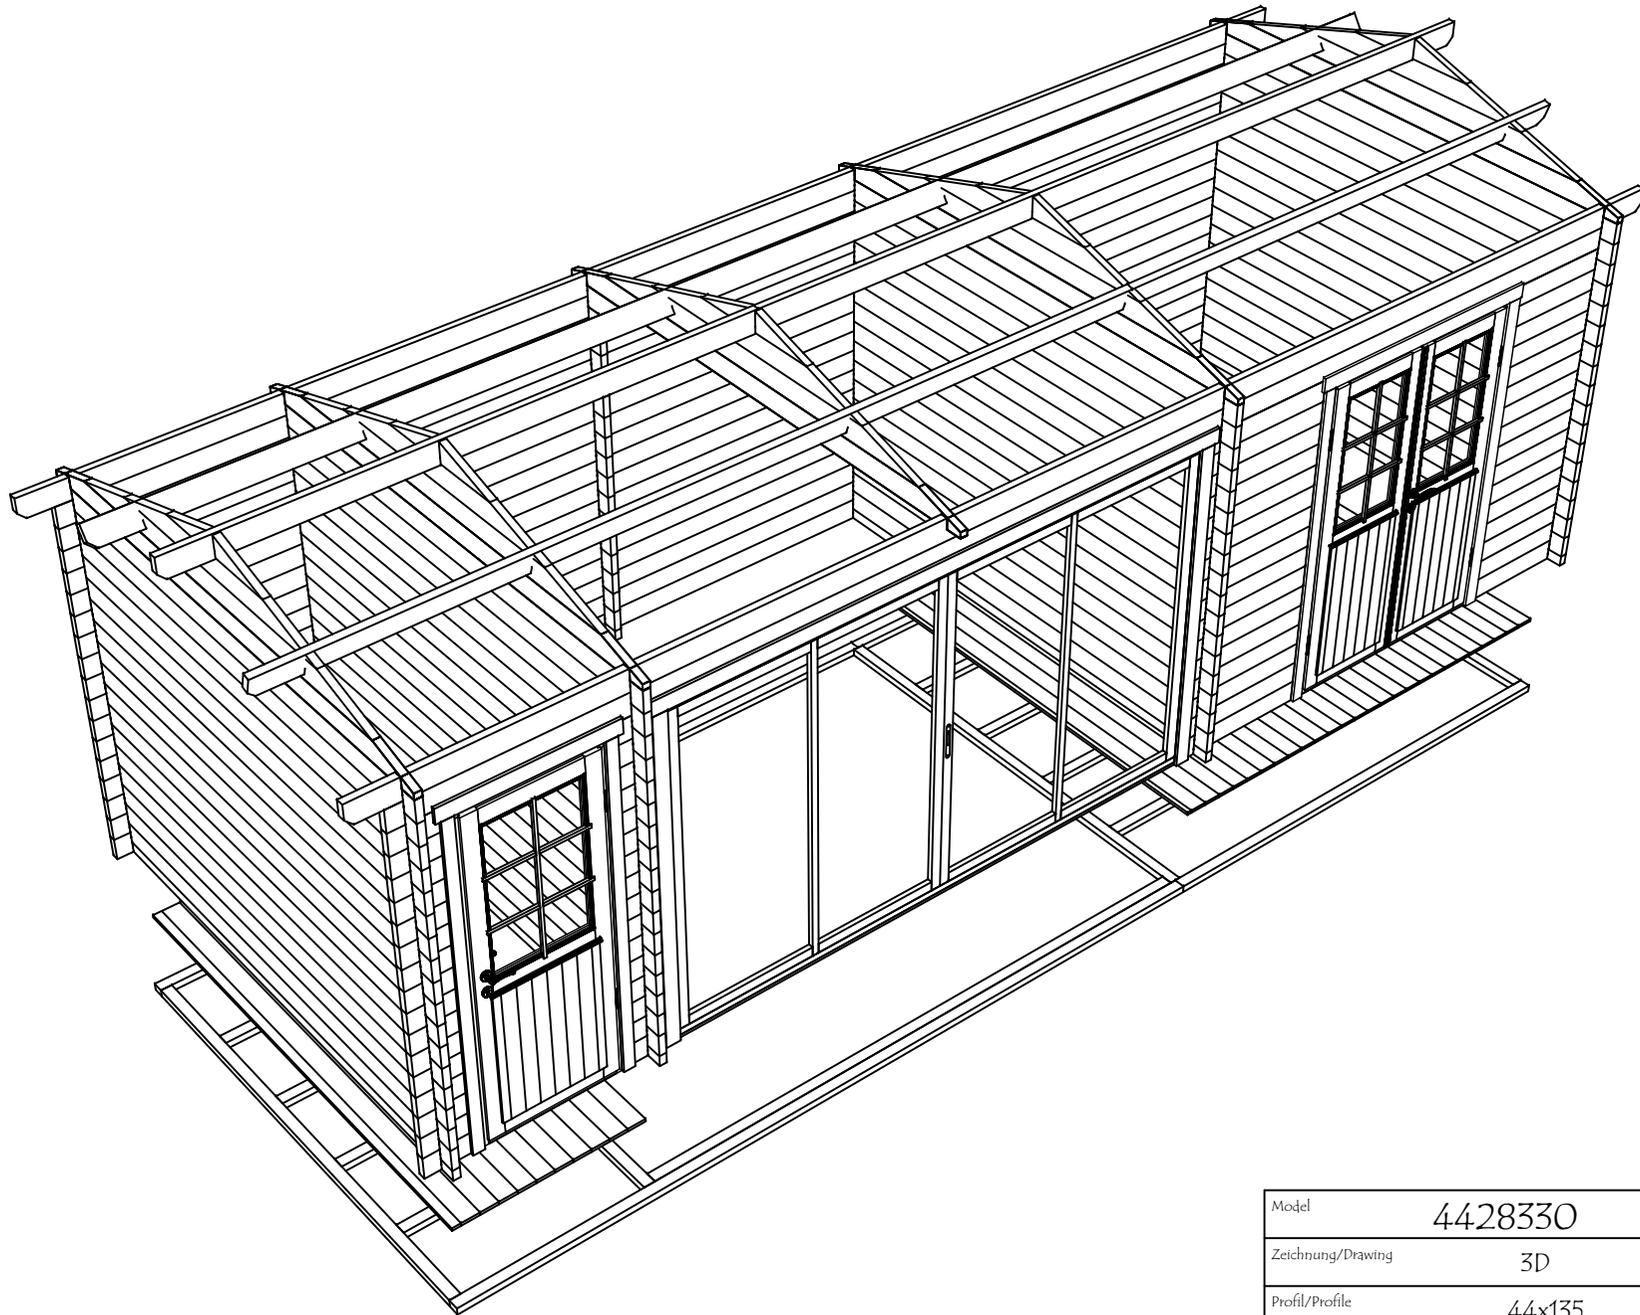
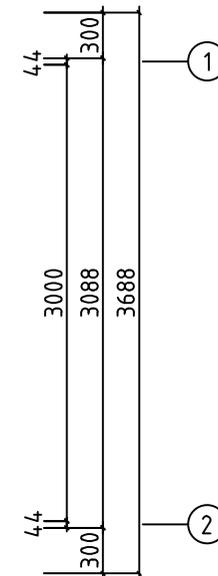


Model	4428330	Seite/Page	1
Zeichnung/Drawing	3D	Maßstab/Scale	
Profil/Profile	44x135	Datum/Date	13.08.2024
Zeichner/Drafter	SRM	File	4428330.dwg



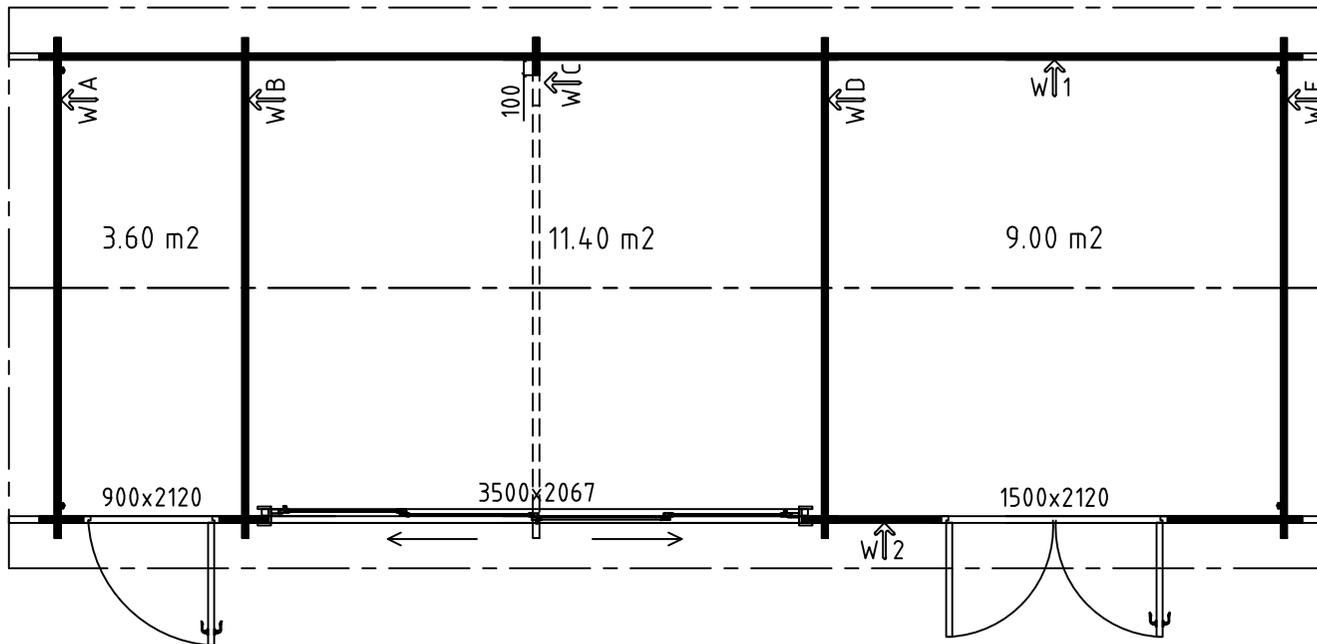


Model	4428330	Seite/Page	2
Zeichnung/Drawing	3D	Maßstab/Scale	
Profil/Profile	44x135	Datum/Date	13.08.2024
Zeichner/Drafter	SRM	File	4428330.dwg



H = 1.700 m
 TOTAL: 24.00 m²

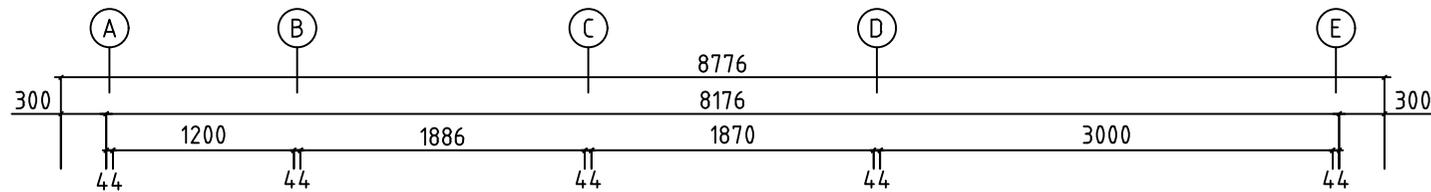

Model	4428330	Seite/Page	3
Zeichnung/Drawing	GRUNDPLAN - GROUNDPLAN	Maßstab/Scale	1:50
Profil/Profile	44x135	Datum/Date	13.08.2024
Zeichner/Drafter	SRM	File	4428330.dwg

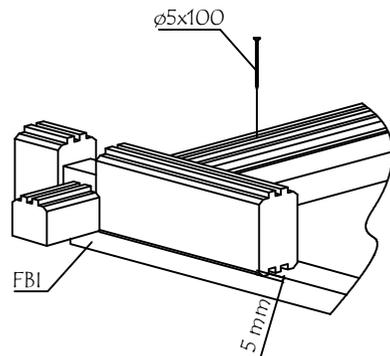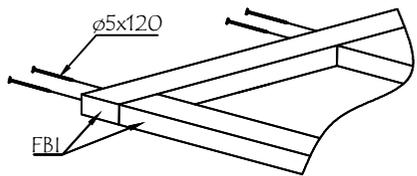
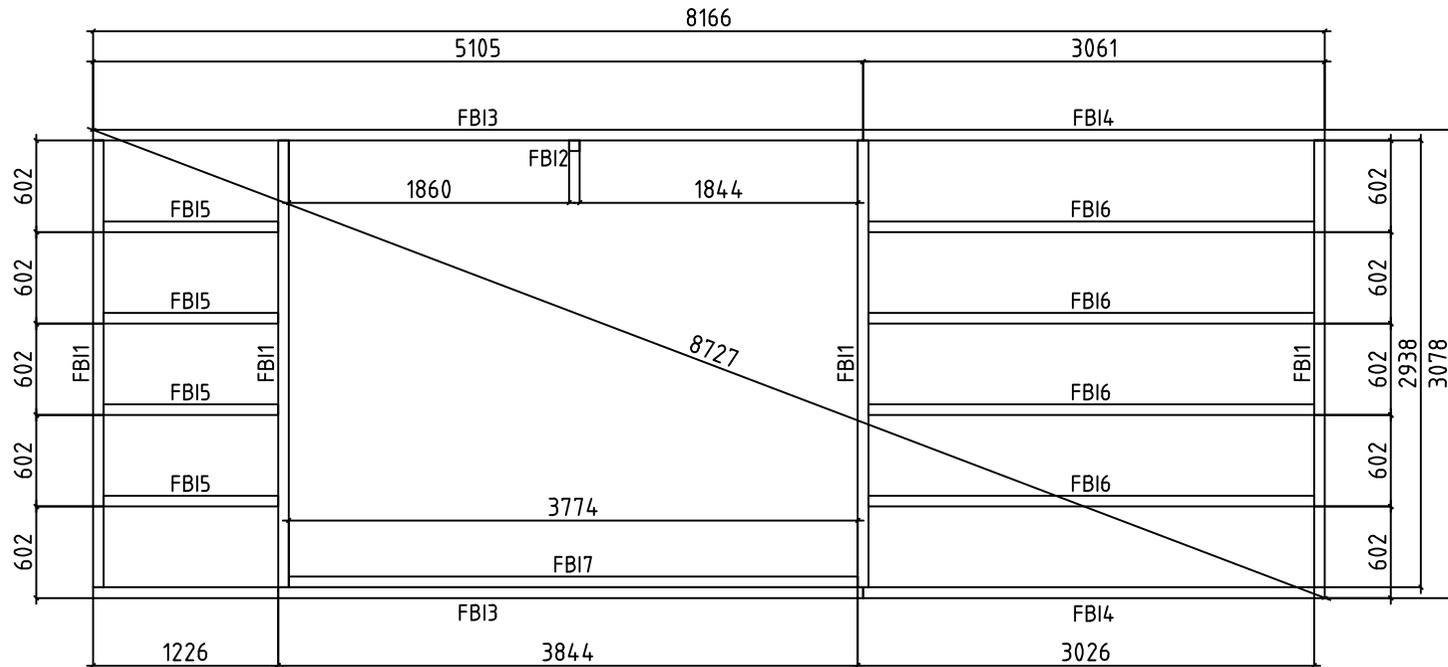


Model	4428330	Seite/Page	4
Zeichnung/Drawing	FUNDAMENTHOLZ (IMM) - FOUNDATION BEAM (IMM)	Maßstab/Scale	1:50
Profil/Profile	70x45	Datum/Date	13.08.2024
Zeichner/Drafter	SRM	File	4428330.dwg

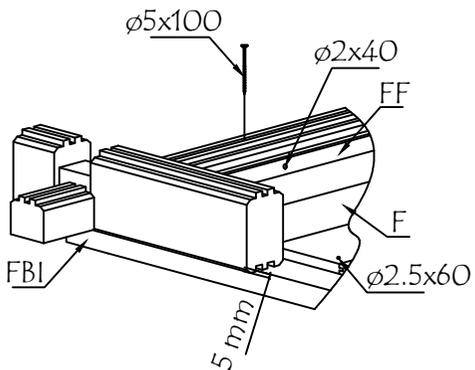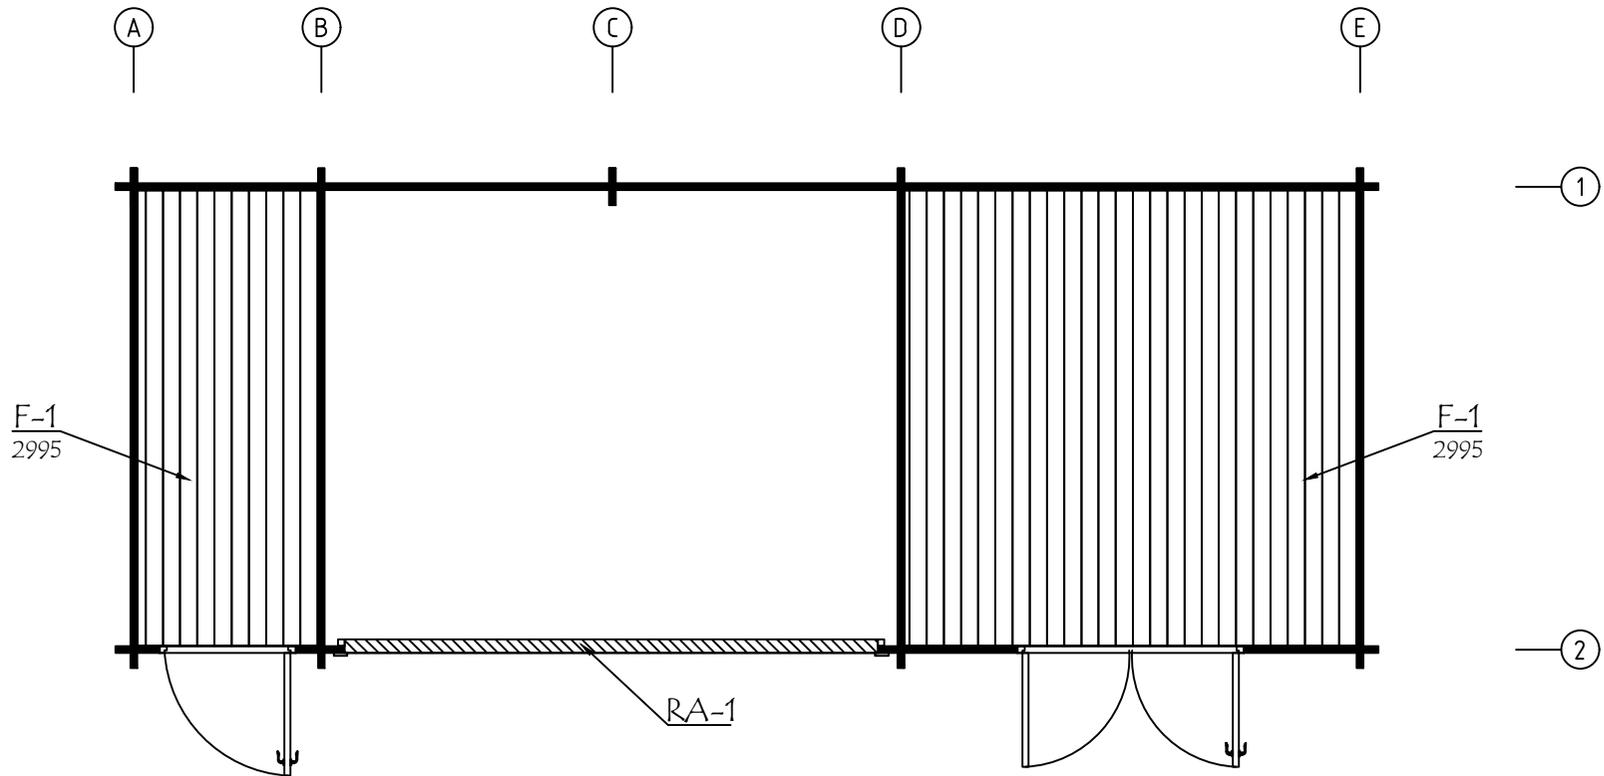


ALU op.1 Fussbodenbretter verlegen vor Montage von ALU-Türen
Lay floor boards before installing doors



Model	4428330	Seite/Page	5
Zeichnung/Drawing	FUSSBODENPLAN - FLOORPLAN	Maßstab/Scale	1:50
Profil/Profile	114x18 oder - or 88x18	Datum/Date	13.08.2024
Zeichner/Drafter	SRM	File	4428330.dwg

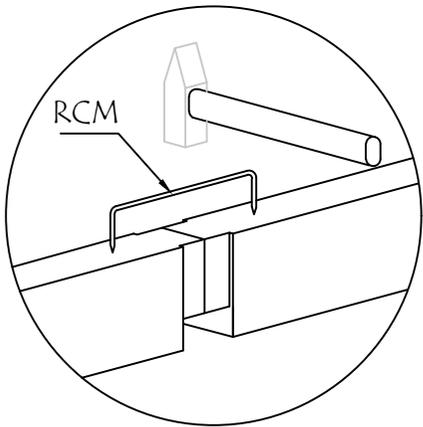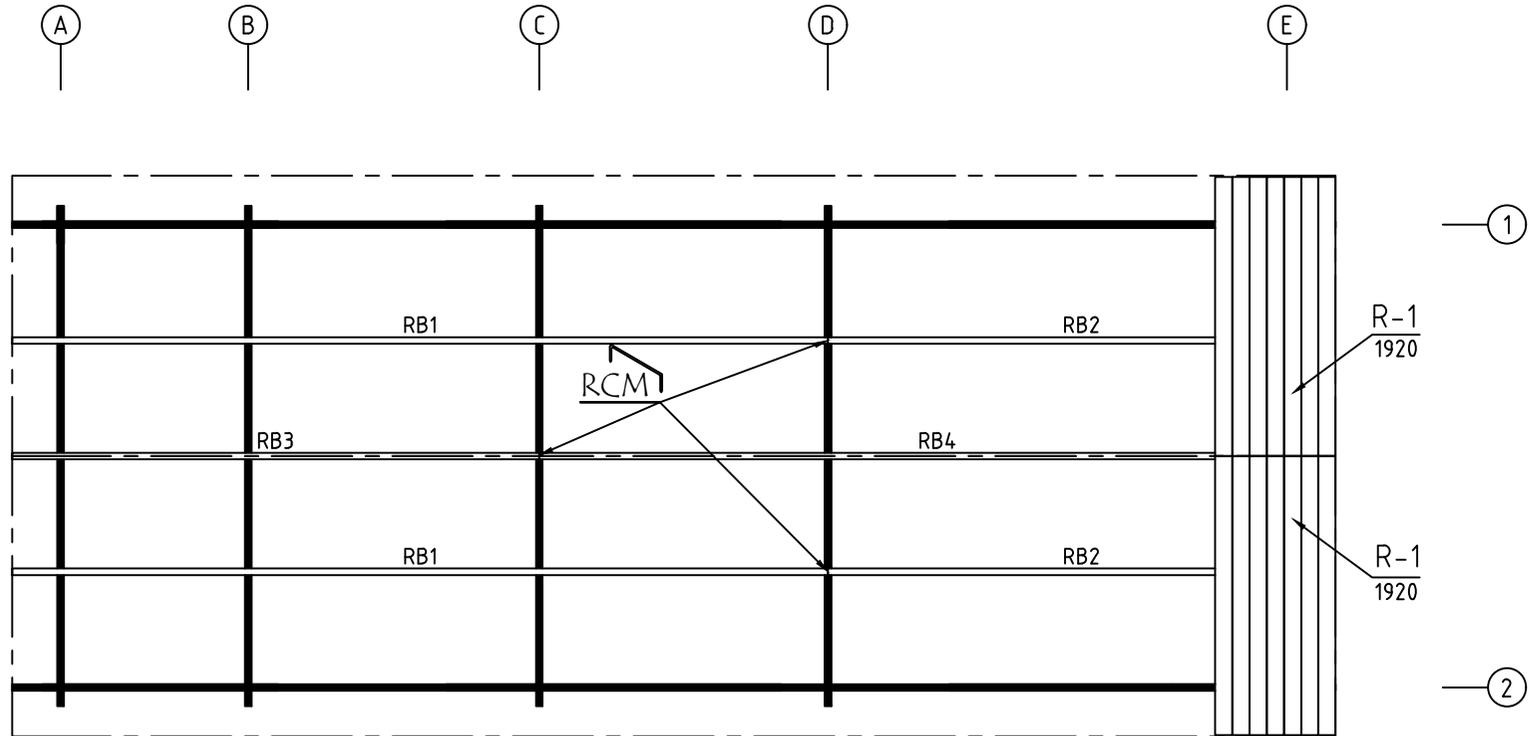



Model	4428330	Seite/Page	6
Zeichnung/Drawing	DACH-PLAN - ROOF PLAN	Maßstab/Scale	1:50
Profil/Profile	88x18 oder- or 114x18 / 43x140	Datum/Date	13.08.2024
Zeichner/Drafter	SRM	File	4428330.dwg

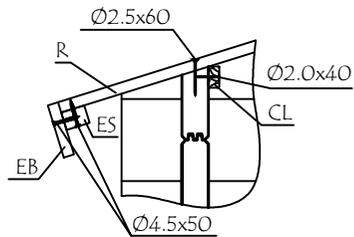


WAND - WALL B ↗

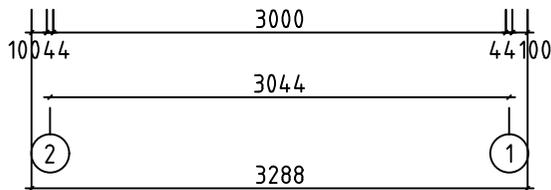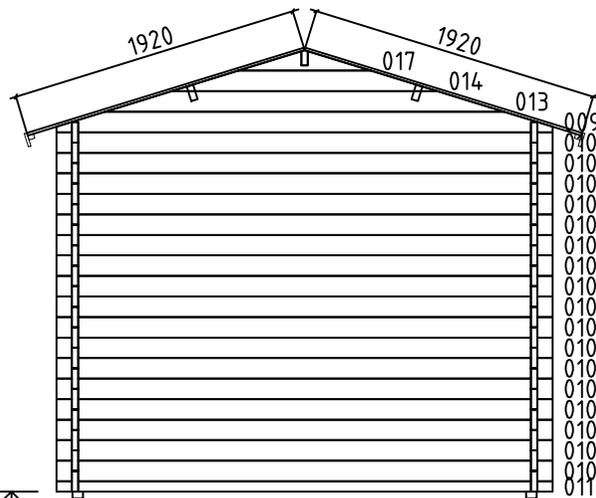



Model	4428330	Seite/Page	8
Zeichnung/Drawing	WAND - WALL B	Maßstab/Scale	1:50
Profil/Profile	44x135	Datum/Date	13.08.2024
Zeichner/Drafter	SRM	File	4428330.dwg

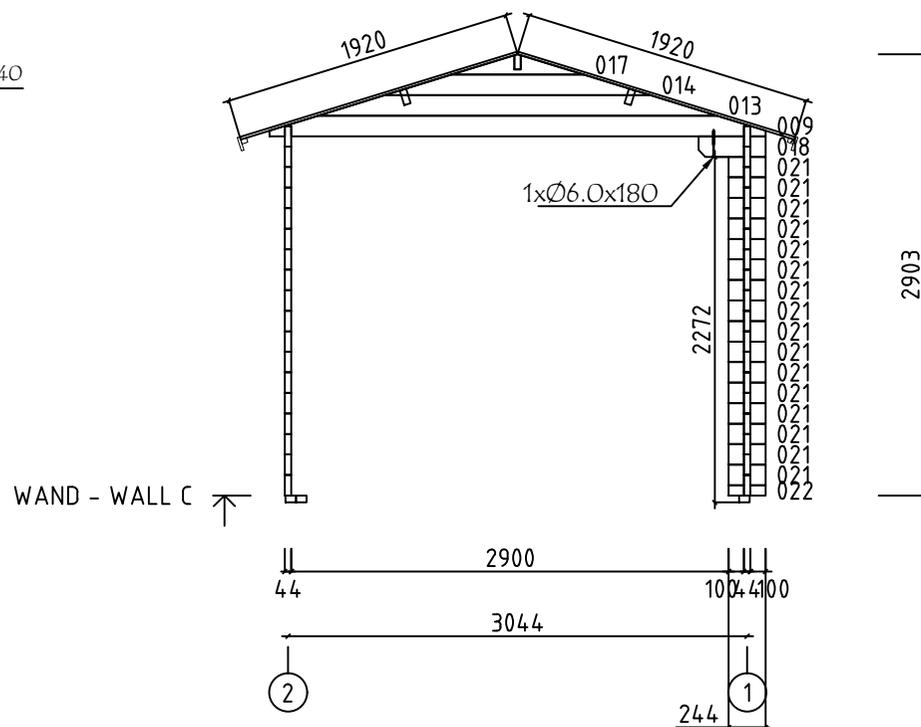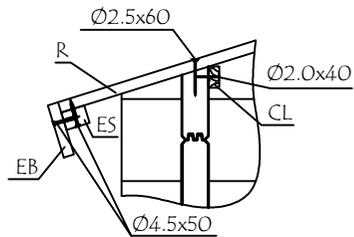



Model	4428330	Seite/Page	9
Zeichnung/Drawing	WAND - WALL C	Maßstab/Scale	1:50
Profil/Profile	44x135	Datum/Date	13.08.2024
Zeichner/Drafter	SRM	File	4428330.dwg

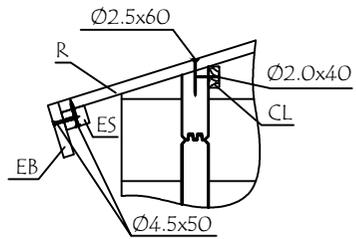


WAND - WALL D ↗

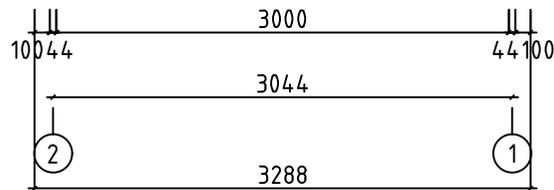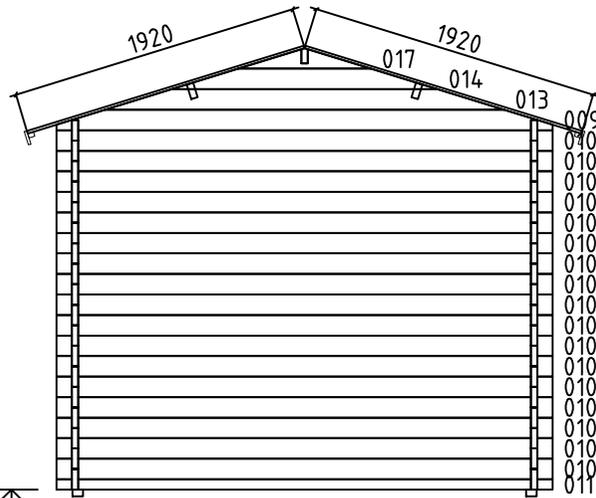





Model	4428330	Seite/Page	10
Zeichnung/Drawing	WAND - WALL D	Maßstab/Scale	1:50
Profil/Profile	44x135	Datum/Date	13.08.2024
Zeichner/Drafter	SRM	File	4428330.dwg

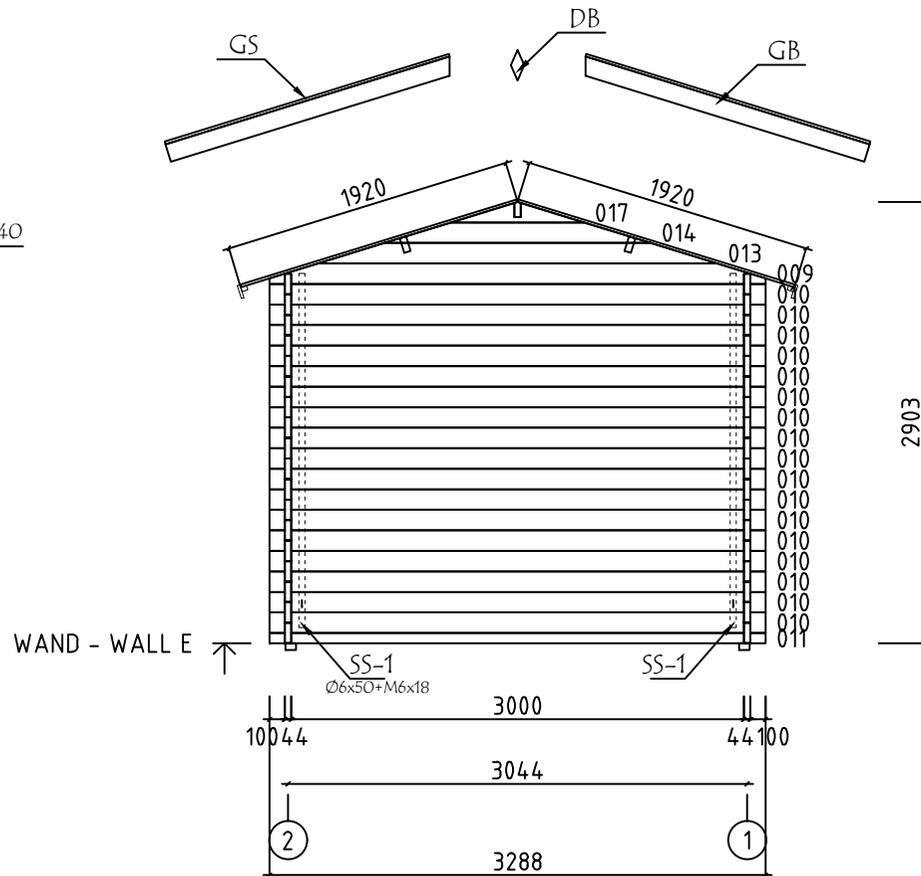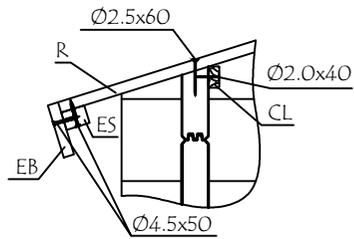

















Model	4428330	Seite/Page	11
Zeichnung/Drawing	WAND - WALL E	Maßstab/Scale	1:50
Profil/Profile	44x135	Datum/Date	13.08.2024
Zeichner/Drafter	SRM	File	4428330.dwg






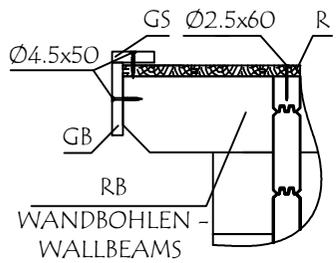



WAND - WALL 1 ↑

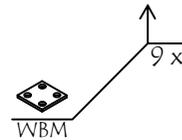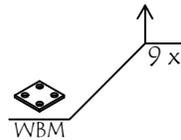
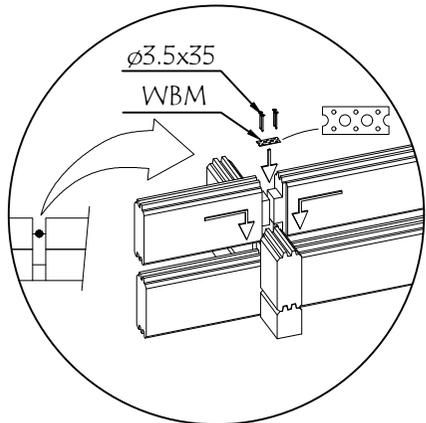
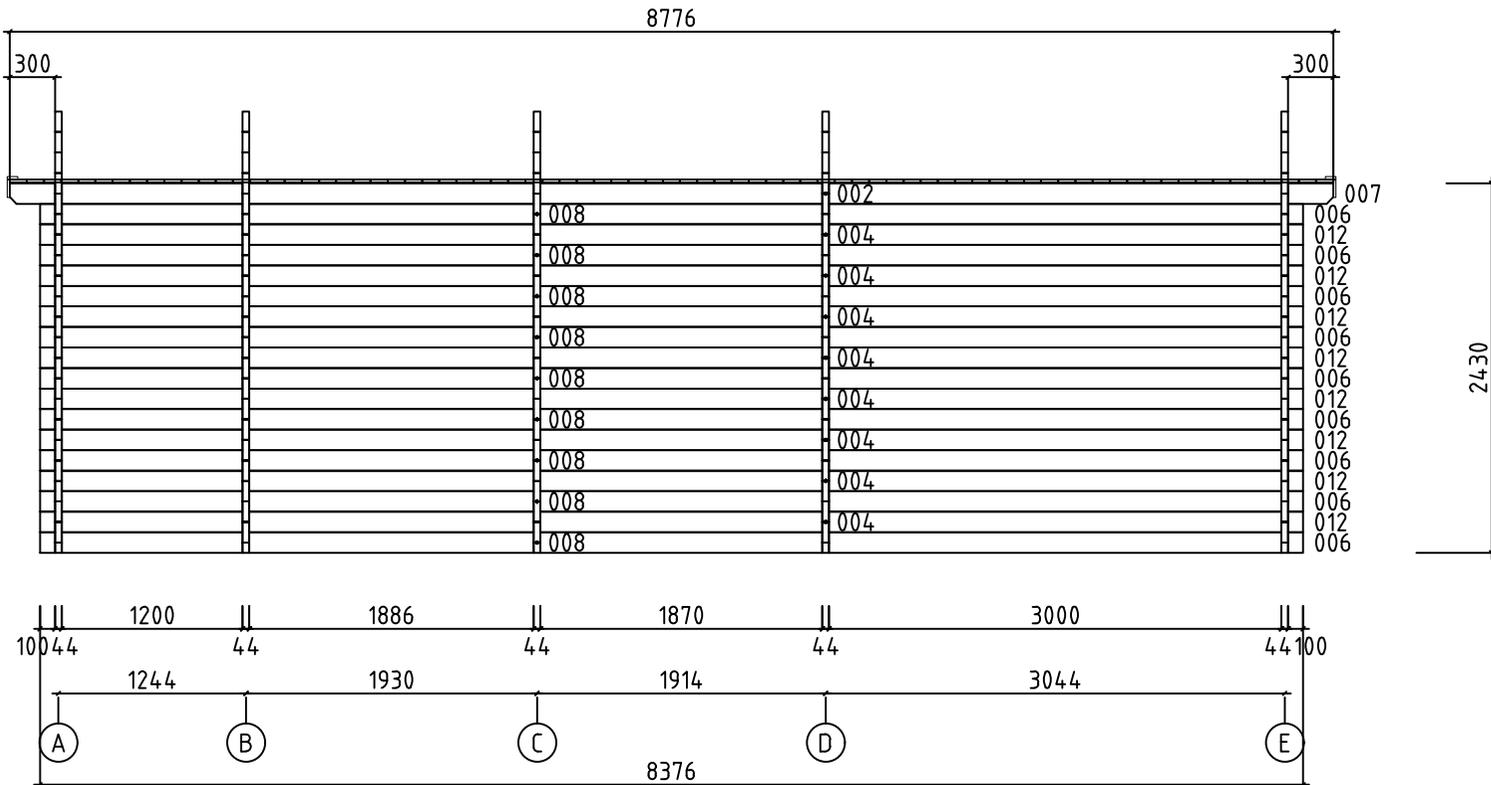


Model	4428330	Seite/Page	12
Zeichnung/Drawing	WAND - WALL 1	Maßstab/Scale	1:50
Profil/Profile	44x135	Datum/Date	13.08.2024
Zeichner/Drafter	SRM	File	4428330.dwg

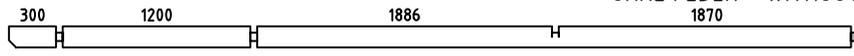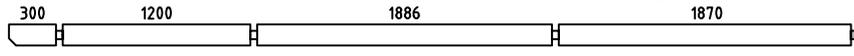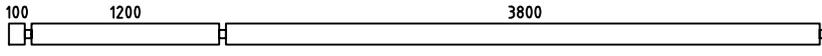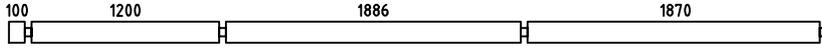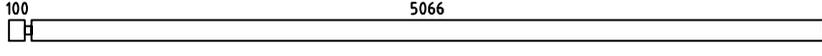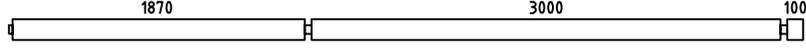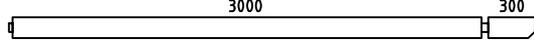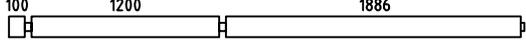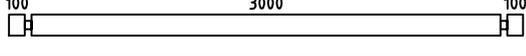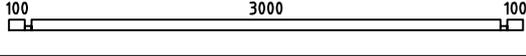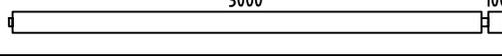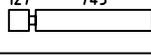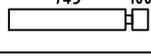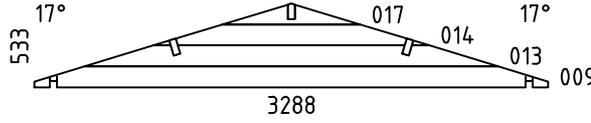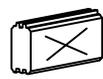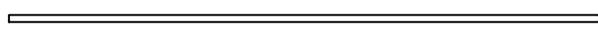Pos	Bestimmung-Specification 4428330	Stck. Pcs.	Profil Profile (mm)	Länge Length (mm)	
001	OHNE FEDER - WITHOUT TONGUE 	1	44x135	5410	
002	OHNE FEDER - WITHOUT TONGUE 	1	44x135	5410	
003		1	44x135	5210	
004		8	44x135	5210	
005	ERZATZBOHLE - SPARE BEAM 	1	44x135	5210	
006		9	44x135	5080	
007	OHNE FEDER - WITHOUT TONGUE 	2	44x135	3366	
008		9	44x135	3296	
010		68	44x135	3288	
011		4	44x68	3288	
012		9	44x135	3166	
015		16	44x135	916	
016		16	44x135	889	
018		1	44x135	444	
019		16	44x135	316	
020		16	44x135	289	
021		16	44x135	244	
022		1	44x68	244	
WA-1 WB-1 WC-1 WD-1 WE-1		1 1 1 1 1	44x533	3288	
SH	SCHLAGHOLZ - HAMMER BLOCK 44 MM 	2	44x135	300	
FBI3	FUNDAMENTHOLZ (IMM) - FOUNDATION BEAM (IMM) 	2	70x45	5105	
FBI7	FUNDAMENTHOLZ (IMM) - FOUNDATION BEAM (IMM) 	1	70x45	3774	
Model	4428330	Datum/Date	13.08.2024	Seite/Page	1/4

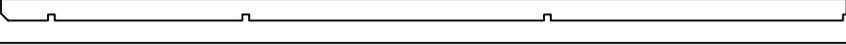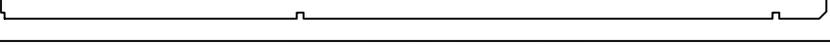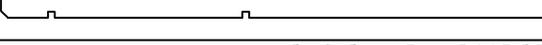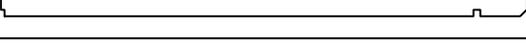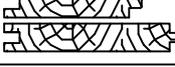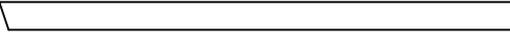Pos	Bestimmung-Specification 4428330			Stck. Pcs.	Profil Profile (mm)	Länge Length (mm)
FBI4	FUNDAMENTHOLZ (IMM) - FOUNDATION BEAM (IMM) 			2	70x45	3061
FBI6	FUNDAMENTHOLZ (IMM) - FOUNDATION BEAM (IMM) 			4	70x45	2956
FBI1	FUNDAMENTHOLZ (IMM) - FOUNDATION BEAM (IMM) 			4	70x45	2938
FBI5	FUNDAMENTHOLZ (IMM) - FOUNDATION BEAM (IMM) 			4	70x45	1156
FBI2	FUNDAMENTHOLZ (IMM) - FOUNDATION BEAM (IMM) 			1	70x45	69
RA1	EXTRA FUNDAMENTHOLZ (IMM) - EXTRA FLOOR JOIST (IMM) 			1	18x43	3536
RK1	RAHMEN VERTIKAL - JAMBS 			2	18x90	2110
PSH1	INNEN HORIZONTALE TÜRBOARDS - HORIZONTAL ARCHITRAVE (INSIDE) 			1	90x18	3700
PSH2	INNEN HORIZONTALE TÜRBOARDS - HORIZONTAL ARCHITRAVE (INSIDE) 			1	43x43	3622
PSV1	INNEN VERTIKAL TÜRBOARDS - VERTICAL ARCHITRAVE (INSIDE) 			2	90x18	2090
PSV2	INNEN VERTIKAL TÜRBOARDS - VERTICAL ARCHITRAVE (INSIDE) 			2	43x43	2110
PVH1	AUSSEN HORIZONTALE TÜRBOARDS - HORIZONTAL ARCHITRAVE (OUTSIDE) 			1	90x18	3700
PVV1	AUSSEN VERTIKAL TÜRBOARDS - VERTICAL ARCHITRAVE (OUTSIDE) 			2	90x18	2108
RY1	RAHMEN OBEN- HEAD 			1	43x90	3500
RB1	DACHBALKEN - ROOF BEAM 			2	43x140	5410
RB4	DACHBALKEN - ROOF BEAM 			1	43x140	5280
RB3	DACHBALKEN - ROOF BEAM 			1	43x140	3496
RB2	DACHBALKEN - ROOF BEAM 			2	43x140	3366
R-1	DACHBRETT - ROOFBOARD	88mm or-oder 114mm		200+2 154+2	88x18 114x18	1920
F-1	FUSSBODENBRETTER - FLOOR BOARDS	88mm or-oder 114mm		48+1 38+1	88x18 114x18	2995
CL-1	ABDECKLEISTEN - COVER STRIPS				18x35	23.0 lfm/rm
FF-1	FUSSBODENLEISTEN FLOOR STRIPS				18x35	23.0 lfm/rm
GB1-1	GIEBELLEISTE - GABLE MOULDING			4	18x120	1970
Model	4428330			Datum/Date	13.08.2024	Seite/Page 2/4

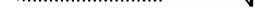Pos	Bestimmung-Specification 4428330		Stck. Pcs.	Profil Profile (mm)	Länge Length (mm)
EB2-1	TRAUFENBRETTER - EAVES BOARD		4	18x90	4388
ES-1	TRAUFENLEISTE - EAVES STRIPS		4	30x40	4388
GS-1	GIEBELDECKLEISTE - GABLE COVER STRIPS		4	18x70	1970
DB	GIEBELSEGMENT - GABLE DIAMOND		2	18x90	200
SS-1	STURMLEISTE - STORM PROTECTION		4	18x35	2330
AB	ERHEBEN - UPLIFT		1	30x30x15	
RCM	DACHBALKEN BEFESTIGUNGSMETALLE - ROOFBEAMS CONNECTING METAL M6 200MM		3		
HS	SCHRAUBEN FÜR GIEBELSEGMENT - SCREWS FOR GABLE DIAMOND / DB		4	Ø3.5x35	
HS1	SCHRAUBEN FÜR WANDBOHLLEN BEFESTIGUNG METALLESCREW - SCREWS FOR WALLBEAMS CONNECTING METAL / WBM		80	Ø3.5x35	
HS	SCHRAUBEN FÜR RAHMEN VERTIKAL - SCREWS FOR FRAME STILES / RK		12	Ø3.5x50	
HS	SCHRAUBEN FÜR DECKUNGSPROFIL - SCREWS FOR COVERING MOULDING / PSV,PVV,PSH,PVH		44	Ø3.5x50	
HS	SCHRAUBEN FÜR GIEBELLEISTE - SCREWS FOR GABLE MOULDING / GB		24	Ø4.5x50	
HS	SCHRAUBEN FÜR TRAUFBRETTER - SCREWS FOR EAVES BOARD / EB		36	Ø4.5x50	
HS	SCHRAUBEN FÜR TRAUFLISTE - SCREWS FOR EAVES STRIPS / ES		36	Ø4.5x50	
HS	SCHRAUBEN FÜR GIEBELDECKLEISTEN - SCREWS FOR GABLE COVER STRIPS / GS		20	Ø4.5x50	
HS	SCHRAUBEN FÜR 1. BOHLENREIHE - SCREWS FOR 1. WALL BEAM		14	Ø5.0x100	
HS	SCHRAUBEN FÜR FUNDAMENTHOLZ - SCREWS FOR FOUNDATION BEAM / FBI		56	Ø5.0x120	
HS	SCHRAUBEN FÜR DACHBALKEN - SCREWS FOR ROOF BEAM / RB		18	Ø6x160	
HS	SCHRAUBEN FÜR Pos. - SCREWS FOR Pos. 003, 018		4	Ø6x180	
HS	SCHRAUBEN FÜR STURMLEISTE - SCREWS FOR STORM PROTECTION / SS		12	Ø6x50	
NF	NÄGEL FÜR DACHBRETTER - NAILS FOR ROOF BOARDS / R		924	Ø2.5x60	
NF	NÄGEL FÜR FUSSBODENBRETTER - NAILS FOR FLOOR BOARDS / F		456	Ø2.5x60	
NF	NÄGEL FÜR ABDECKLEISTEN - NAILS FOR COVER STRIPS / CL		44	Ø2x40	
Model	4428330	Datum/Date	13.08.2024	Seite/Page	3/4

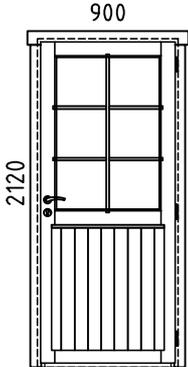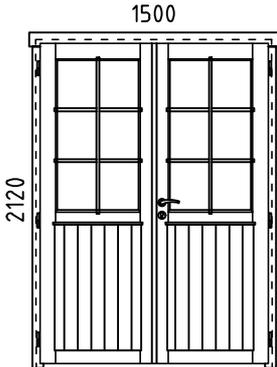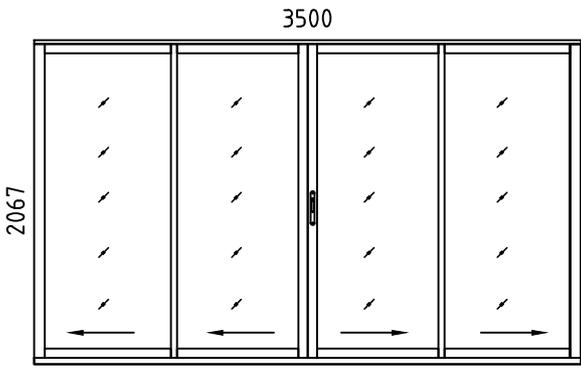Pos	Bestimmung-Specification 4428330		Stck. Pcs.	Profil Profile (mm)	Länge Length (mm)
NF	NÄGEL FÜR FUSSBODENLEISTE - NAILS FOR FLOOR STRIPS / FF		44	Ø2x40	
KL	DICHTSCHEIBE FÜR STURMLEISTE - WASHER FOR STORM PROTECTION / SS		12	M6x18	
WBM2	WANDBOHLN BEFESTIGUNG METALLE - WALLBEAMS CONNECTING METAL		20	25x25	
AST _PRE	TÜR - DOOR <div style="text-align: center;">  <p>900</p> <p>2120</p> </div>	DIN RECHTS/RIGHT HANDED	1	900x2120	
AST _PRE	TÜR - DOOR <div style="text-align: center;">  <p>1500</p> <p>2120</p> </div>	DIN RECHTS/RIGHT HANDED	1	1500x2120	
ALU	TÜR - DOOR <div style="text-align: center;">  <p>3500</p> <p>2067</p> </div>		1	3500x2067	
	BITTE SELBER ANPASSEN (FALLS NÖTIG)! - CUT INTO LENGTH ON SITE (IF NEEDED)!				
Model	4428330	Datum/Date	13.08.2024	Seite/Page	4/4