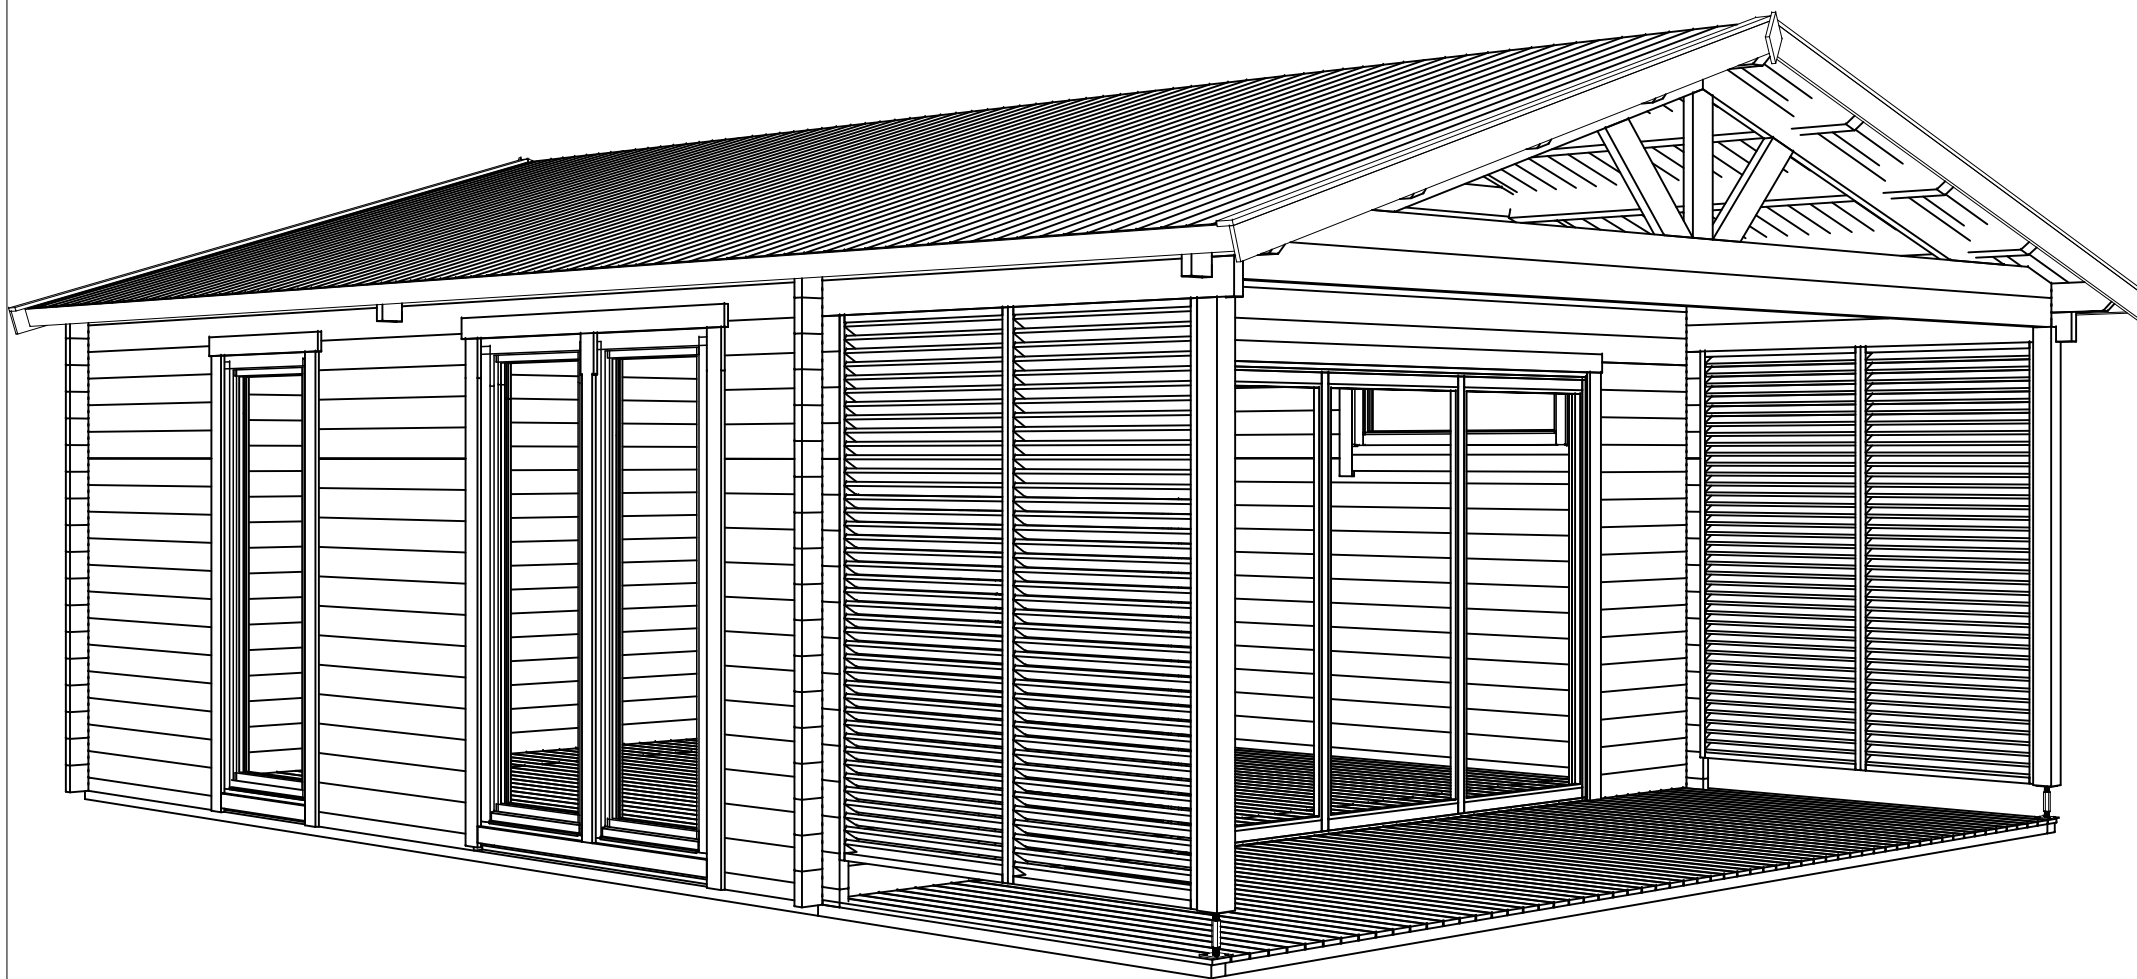
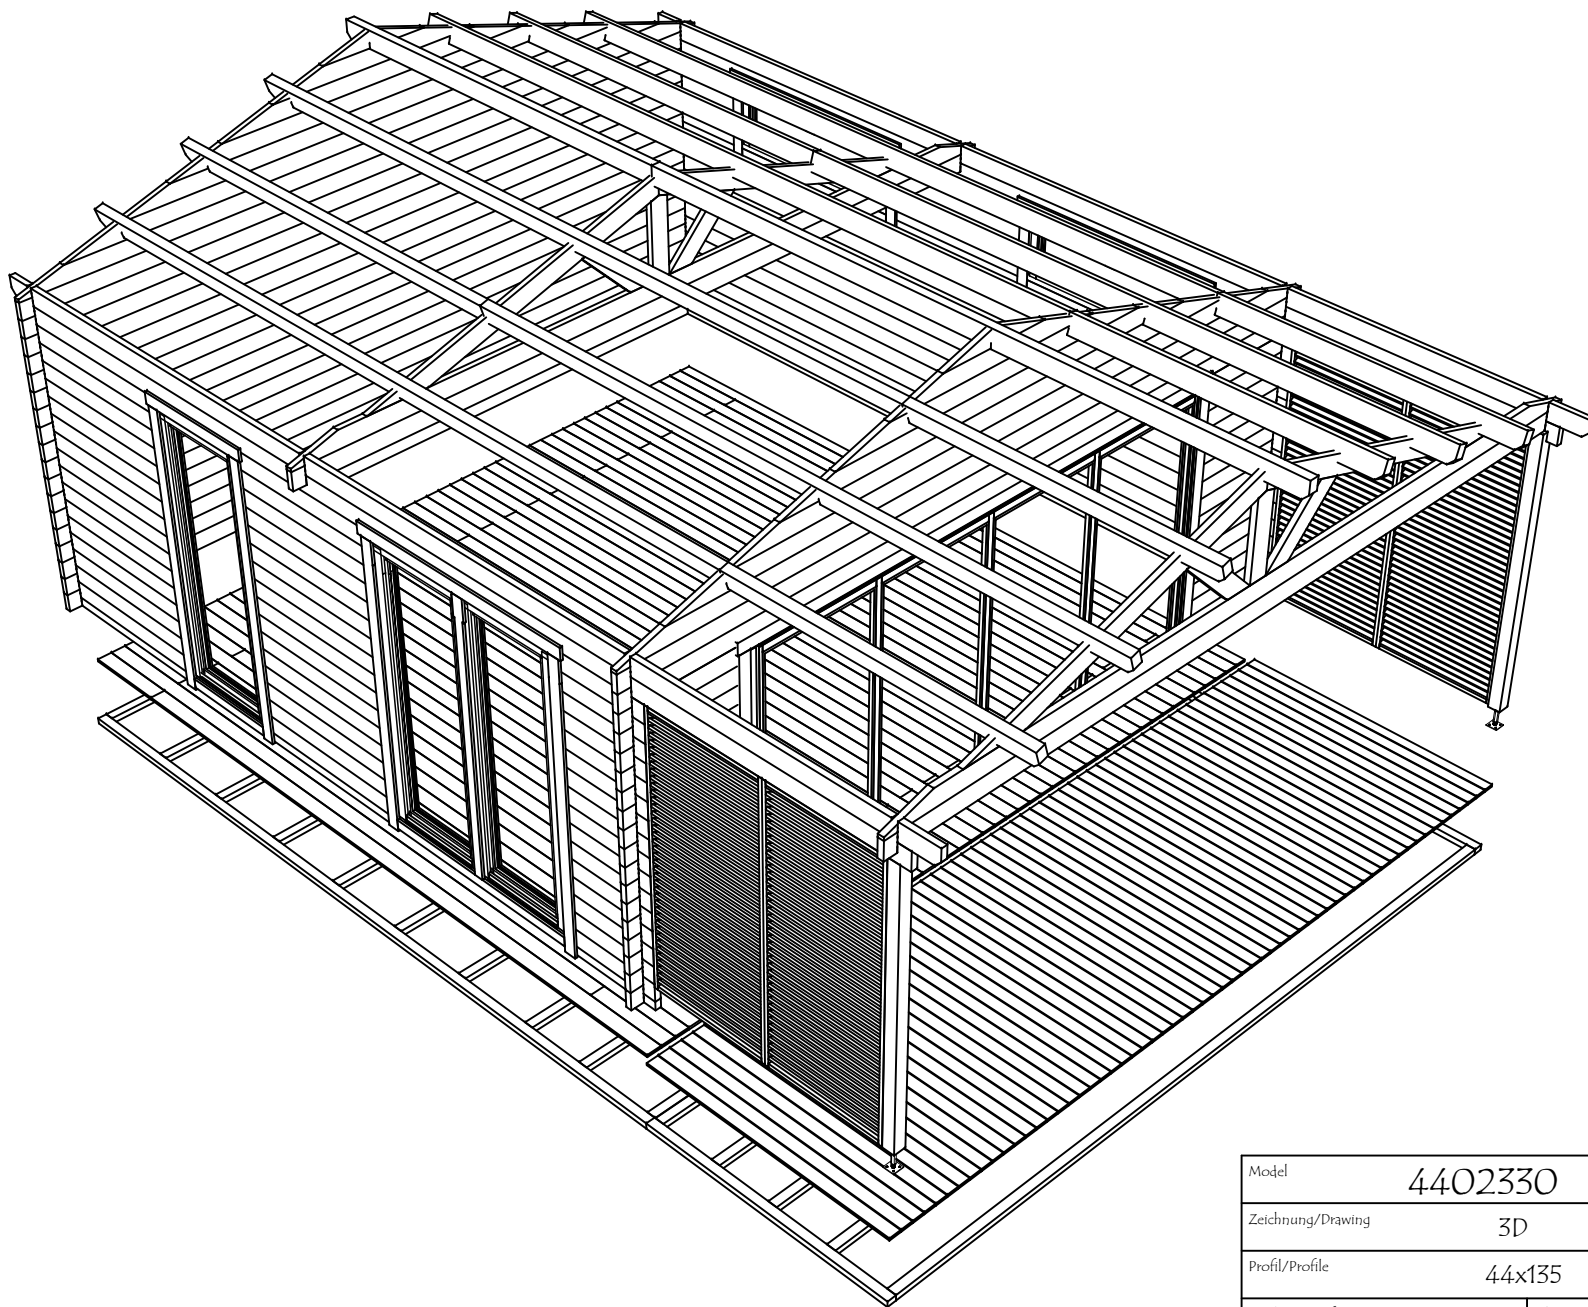







Model	4402330	Seite/Page	1
Zeichnung/Drawing	3D	Maßstab/Scale	
Profil/Profile	44x135	Datum/Date	11.12.2023
Zeichner/Drafter	SRM	File	4402330.dwg






Model	4402330	Seite/Page	2
Zeichnung/Drawing	3D	Maßstab/Scale	
Profil/Profile	44x135	Datum/Date	11.12.2023
Zeichner/Drafter	SRM	File	4402330.dwg

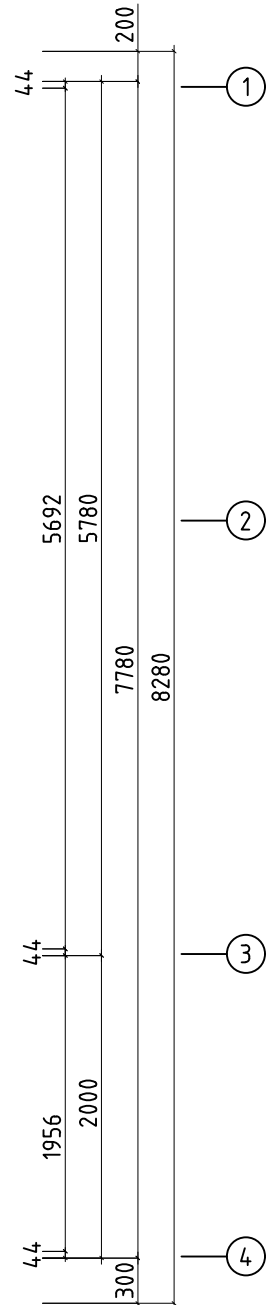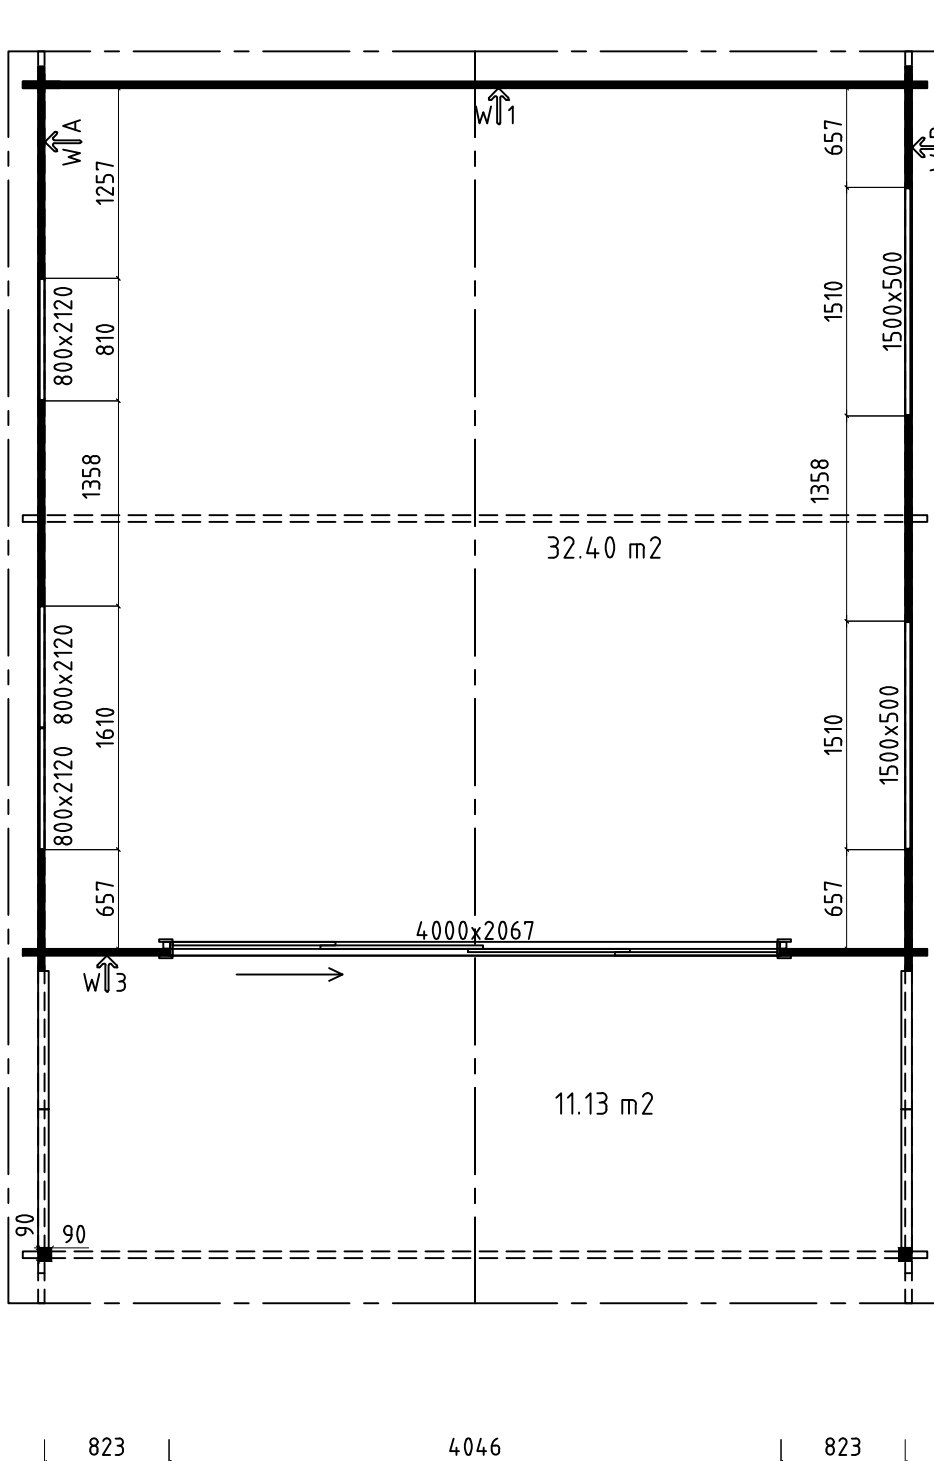
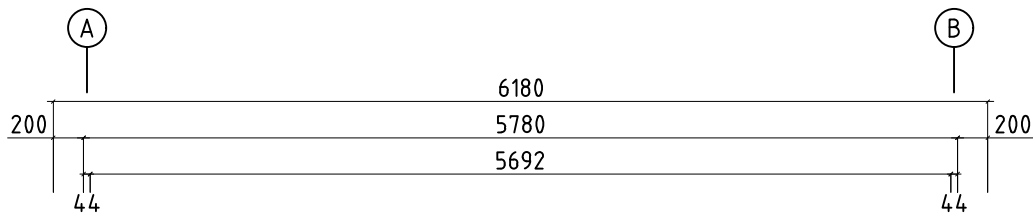
H = 1.700 m
TOTAL: 43.53 m²



Model	4402330	Seite/Page	3
Zeichnung/Drawing	GRUNDPLAN - GROUNDPLAN	Maßstab/Scale	1:50
Profil/Profile	44x135	Datum/Date	11.12.2023
Zeichner/Drafter	SRM	File	4402330.dwg

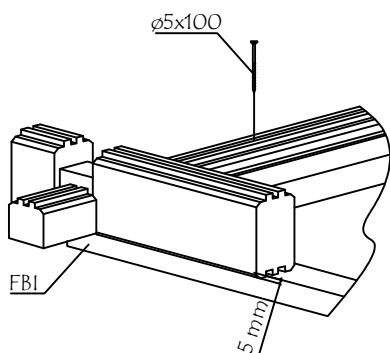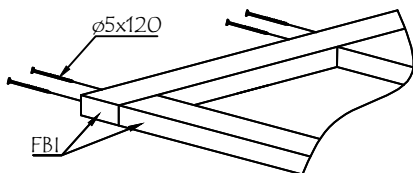
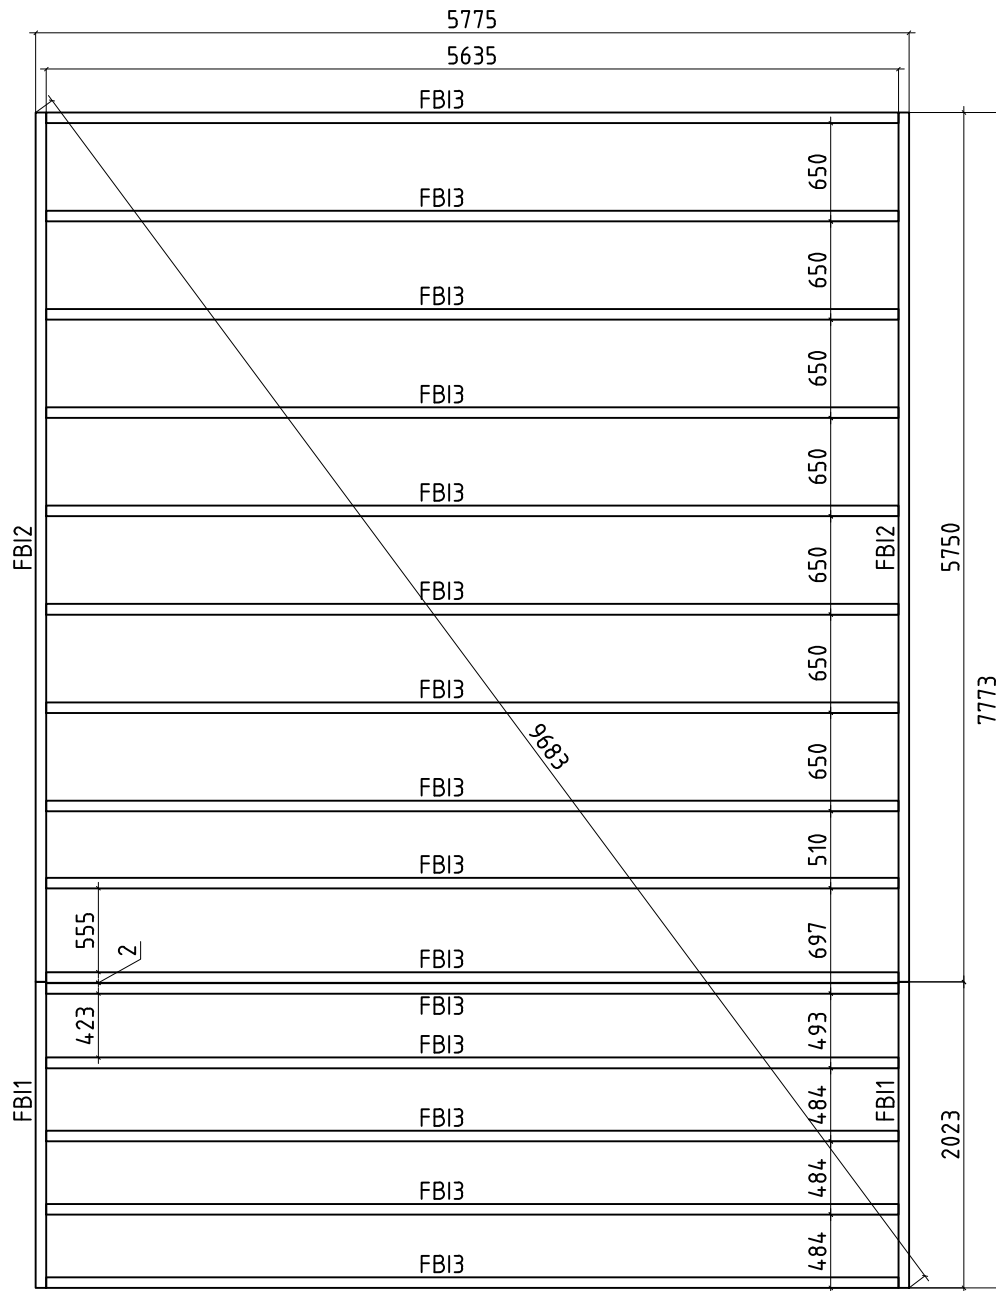


Model	4402330	Seite/Page	4
Zeichnung/Drawing	FUNDAMENTHOLZ (IMM) - FOUNDATION BEAM (IMM)	Maßstab/Scale	1:50
Profil/Profile	44x135	Datum/Date	11.12.2023
Zeichner/Drafter	SRM	File	4402330.dwg

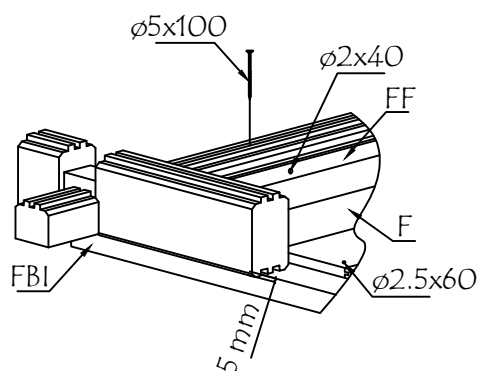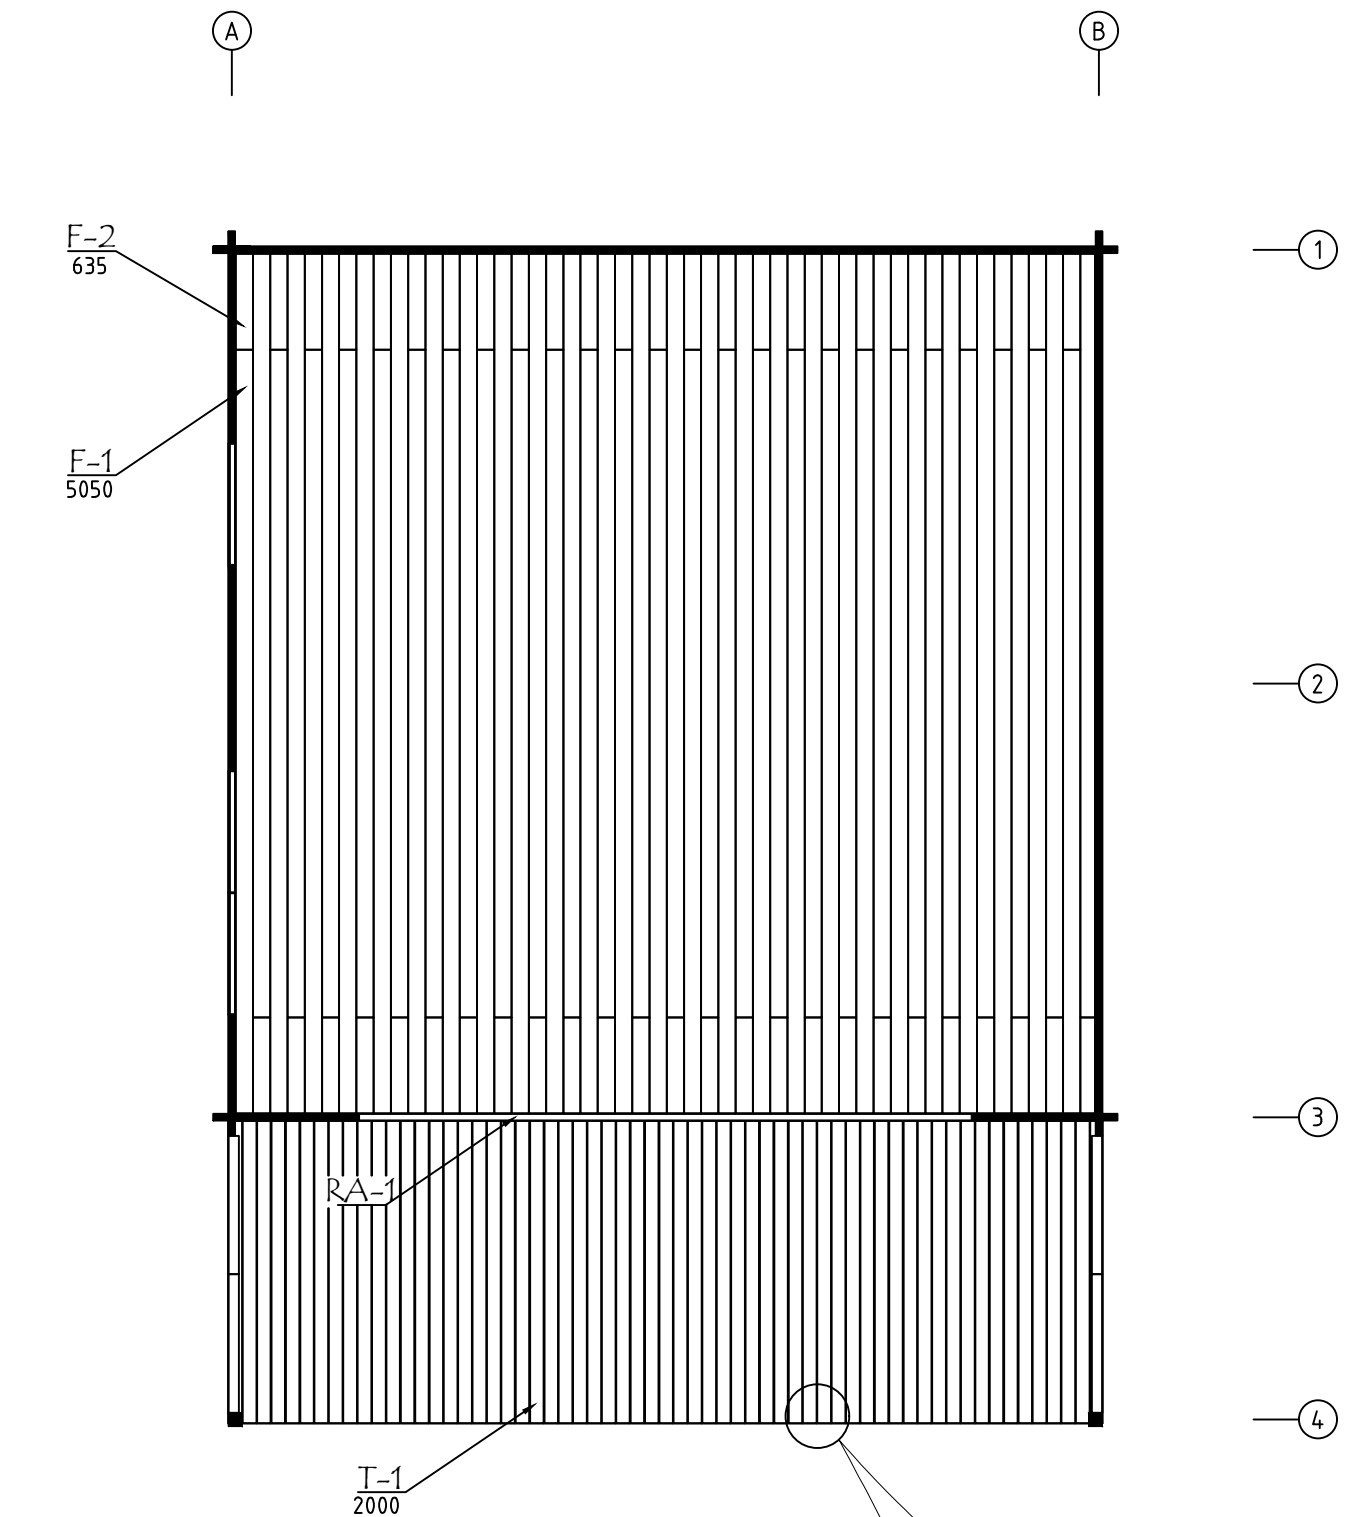


ALU op.1 Fussbodenbretter verlegen vor Montage von ALU- Türen
Lay floor boards before installing doors


Model	4402330	Seite/Page	5
Zeichnung/Drawing	FUSSBODENBRETT-FLOOR BOARDS	Maßstab/Scale	1:50
Profil/Profile	114x18 oder - or 88x18 / 90x18	Datum/Date	11.12.2023
Zeichner/Drafter	SRM	File	4402330.dwg

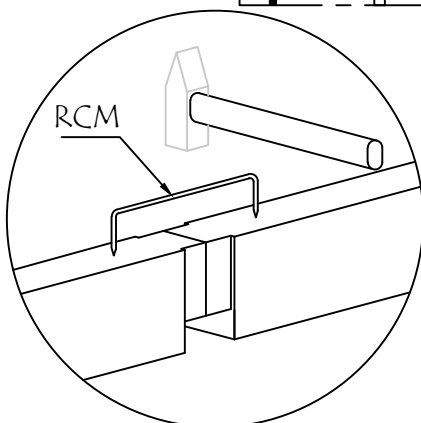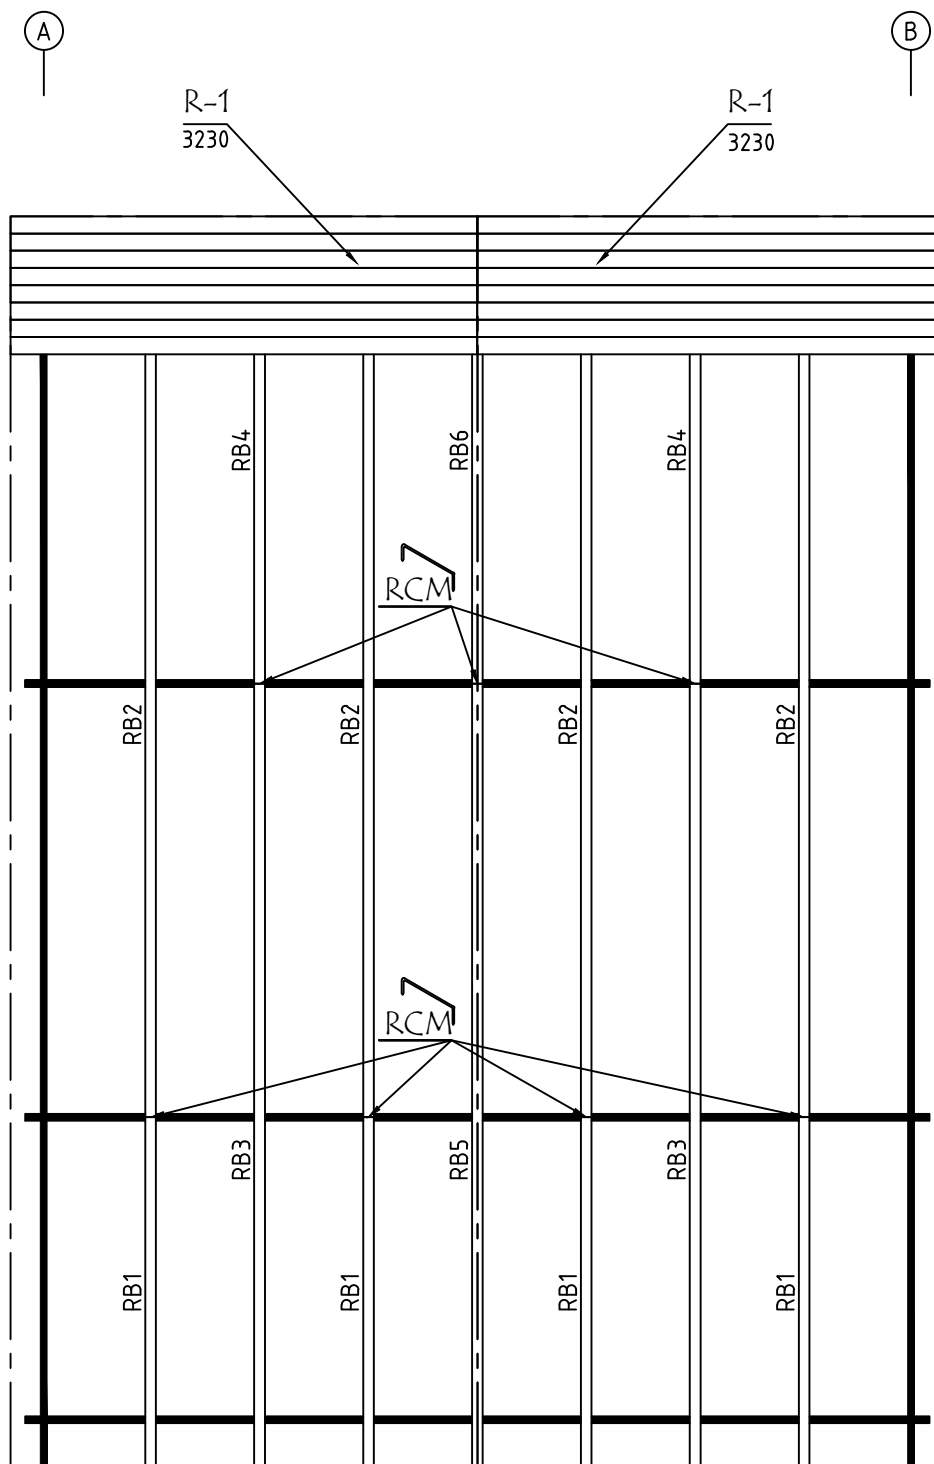


Model	4402330	Seite/Page	6
Zeichnung/Drawing	DACH-PLAN - ROOF PLAN	Maßstab/Scale	1:50
Profil/Profile	88x18 oder- or 114x18 / 70x140	Datum/Date	11.12.2023
Zeichner/Drafter	SRM	File	4402330.dwg

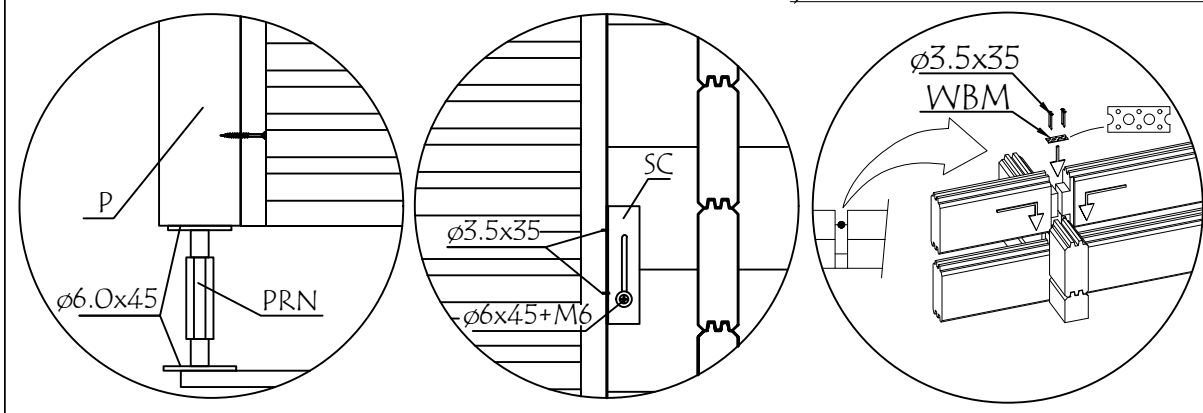



Model	4402330	Seite/Page	7
Zeichnung/Drawing	WAND - WALL A	Maßstab/Scale	1:50
Profil/Profile	44x135	Datum/Date	11.12.2023
Zeichner/Drafter	SRM	File	4402330.dwg

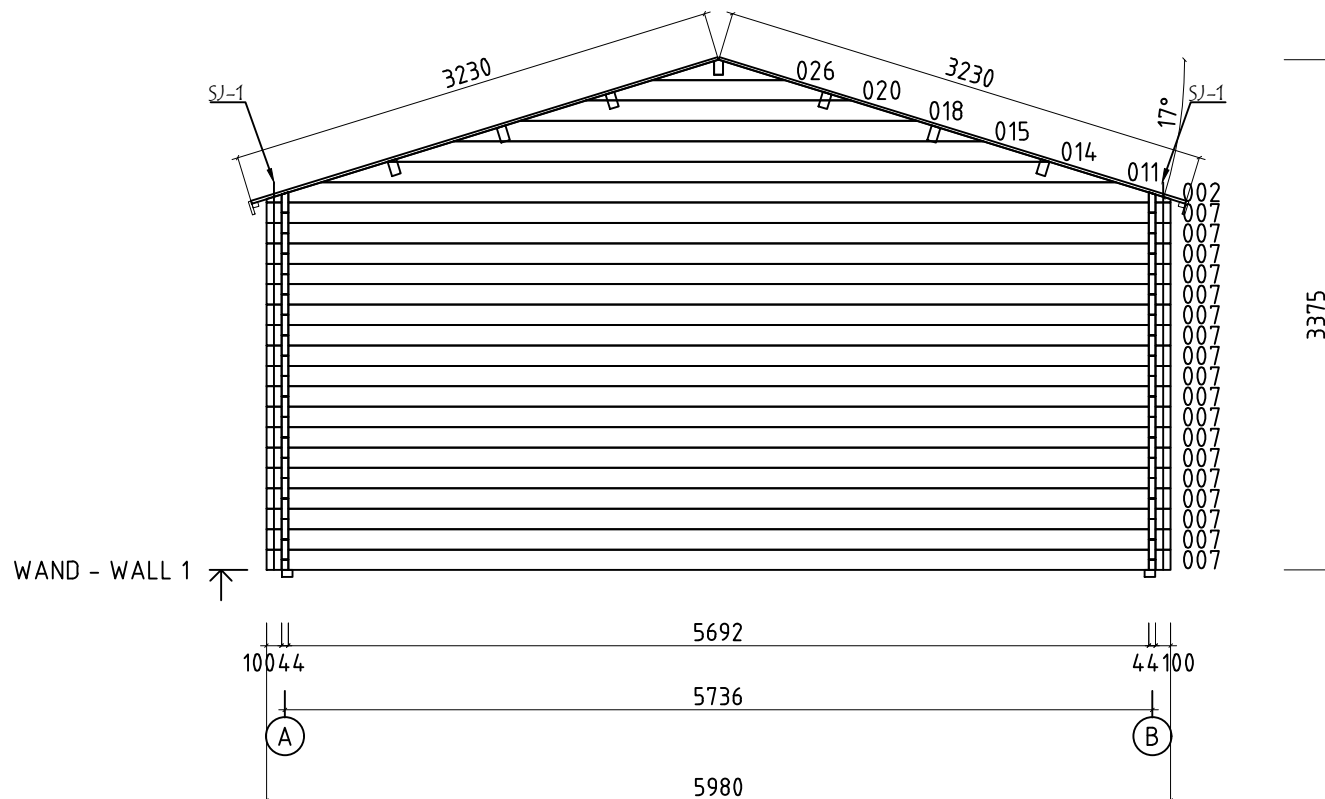

Model	4402330	Seite/Page	9
Zeichnung/Drawing	WAND - WALL 1	Maßstab/Scale	1:50
Profil/Profile	44x135	Datum/Date	11.12.2023
Zeichner/Drafter	SRM	File	4402330.dwg











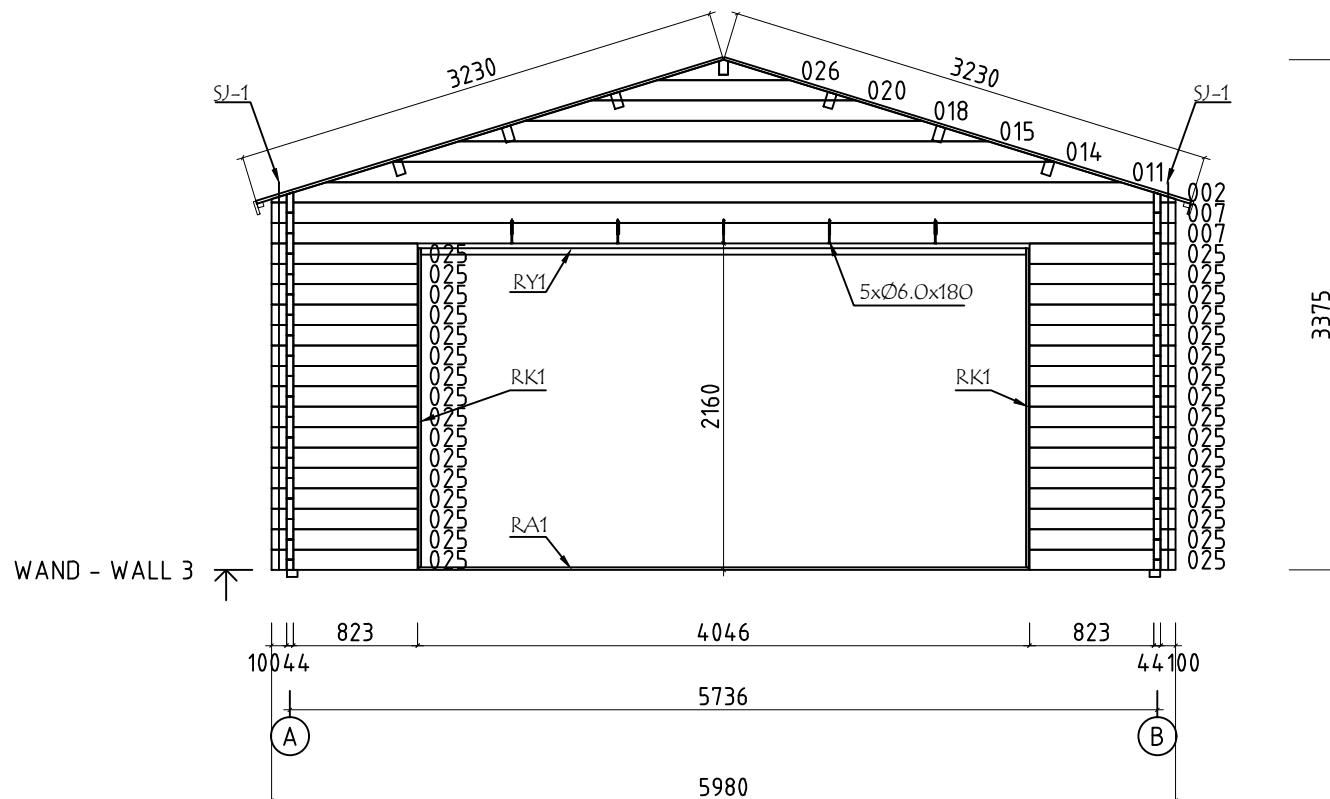




Model	4402330	Seite/Page	11
Zeichnung/Drawing	WAND - WALL 3	Maßstab/Scale	1:50
Profil/Profile	44x135	Datum/Date	11.12.2023
Zeichner/Drafter	SRM	File	4402330.dwg




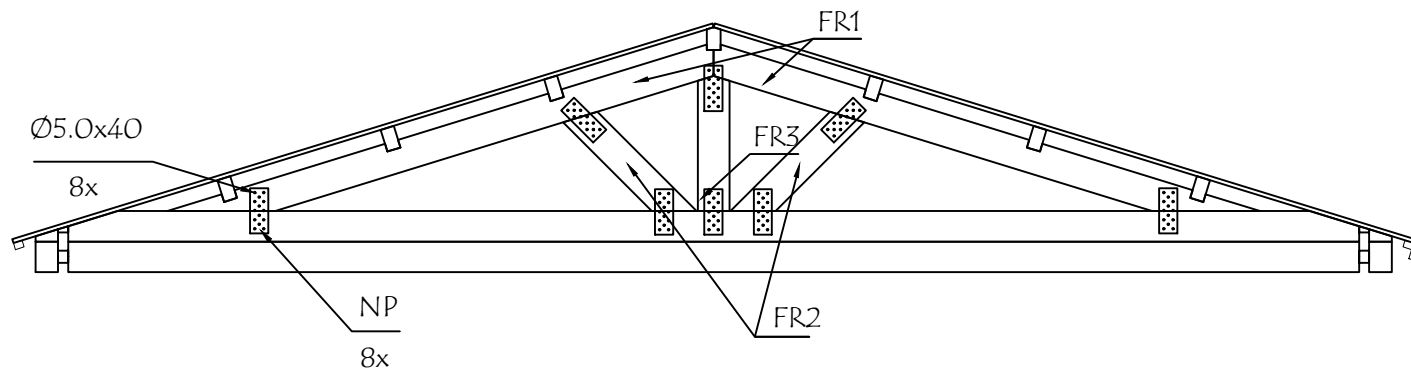
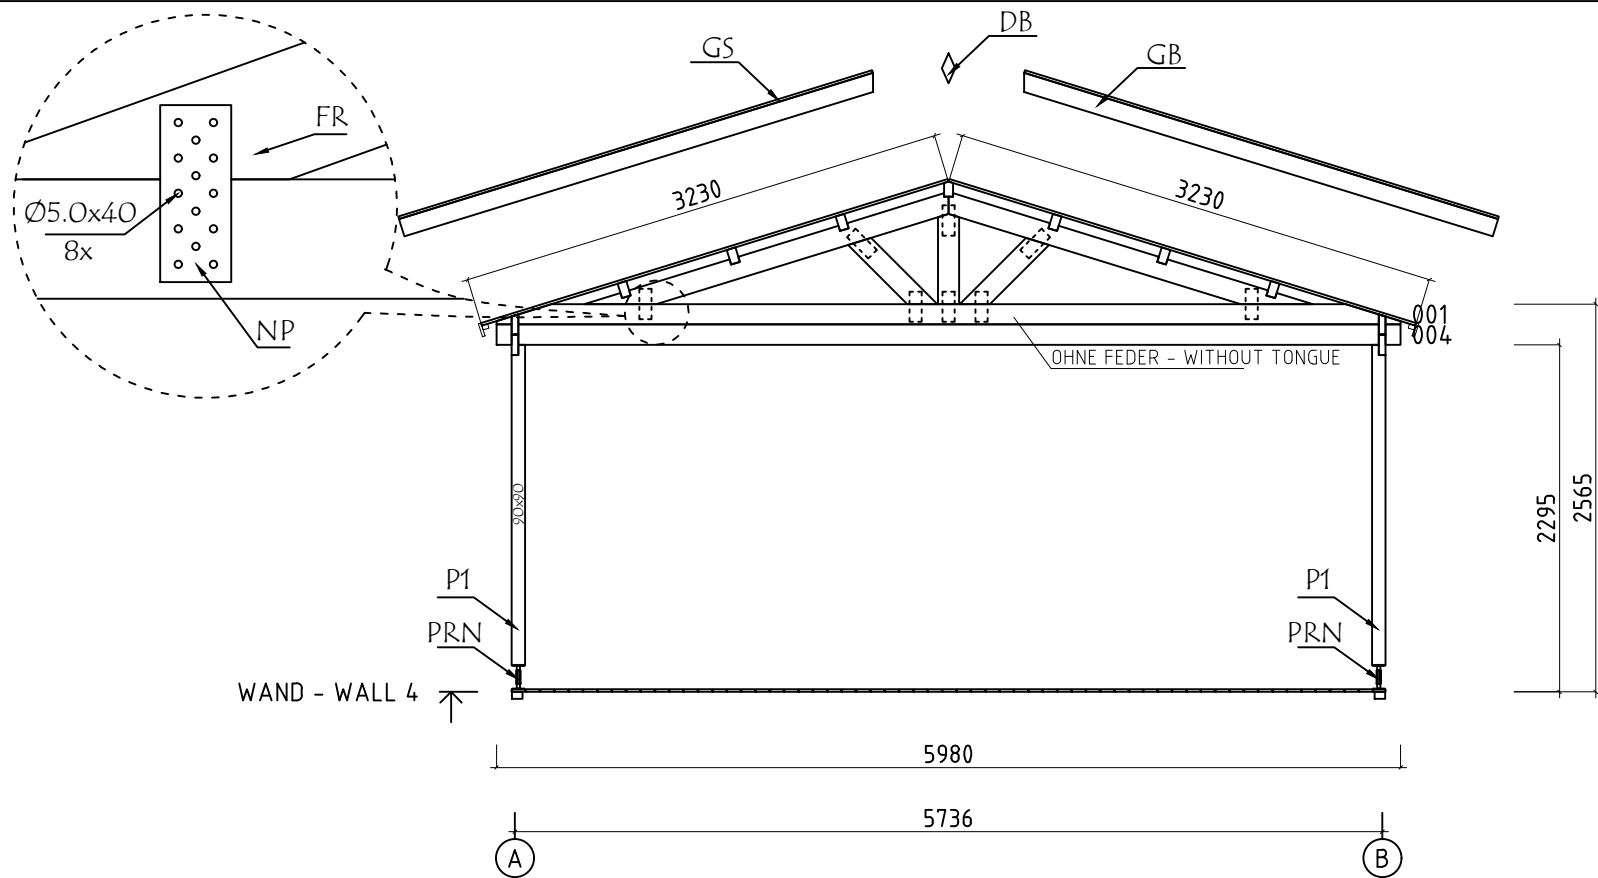


Model	4402330	Seite/Page	12
Zeichnung/Drawing	WAND - WALL 4	Maßstab/Scale	1:50
Profil/Profile	44x135	Datum/Date	11.12.2023
Zeichner/Drafter	SRM	File	4402330.dwg

Pos	Bestimmung-Specification 4402330	Stck. Pcs.	Profil Profile (mm)	Länge Length (mm)
001		2	44x135	5980
003		1	44x68	5980
004		13	44x135	5980
005		1	44x135	5980
006		1	44x135	5980
007		20	44x135	5980
008		1	44x135	5980
009		1	44x135	5980
010		2	44x135	5858
012		1	44x135	5190
013		1	44x135	5190
016		1	44x135	3090
017		1	44x135	3090
019		2	44x135	2122
021		15	44x135	1401
022		1	44x68	1401
023		18	44x135	1358
024		1	44x68	1358
025		32	44x135	967
027		21	44x135	801
028		1	44x68	801
W1-1 W3-1		1 1	44x936	5980
Model 4402330		Datum/Date 11.12.2023		Seite/Page 1/5

   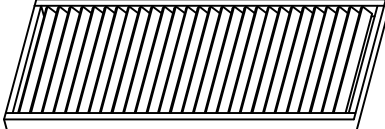   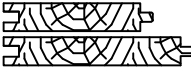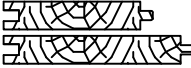  Pos	Bestimmung-Specification 4402330		Stck. Pcs.	Profil Profile (mm)	Länge Length (mm)
SH	SCHLAGHOLZ - HAMMER BLOCK 44 MM		2	44X135	300
FBI1	FUNDAMENTHOLZ (IMM) - FOUNDATION BEAM (IMM)		2	70x45	2023
FBI2	FUNDAMENTHOLZ (IMM) - FOUNDATION BEAM (IMM)		2	70x45	5750
FBI3	FUNDAMENTHOLZ (IMM) - FOUNDATION BEAM (IMM)		15	70x45	5635
P1	PFOSTEN - POST		2	90x90	2120
TB1	SICHTSCHUTZZAUN - LATTICE		4	916x70	2050
FR1	DACHBALKEN - ROOF BEAM		4	140x43	2510
FR2	DACHBALKEN - ROOF BEAM		4	140x43	693
FR3	DACHBALKEN - ROOF BEAM		2	140x43	596
RB1	DACHBALKEN - ROOF BEAM		4	70x140	2322
RB2	DACHBALKEN - ROOF BEAM		4	70x140	5958
RB3	DACHBALKEN - ROOF BEAM		2	70x140	5190
RB4	DACHBALKEN - ROOF BEAM		2	70x140	3090
RB5	DACHBALKEN - ROOF BEAM		1	70x140	5190
RB6	DACHBALKEN - ROOF BEAM		1	70x140	3090
R-1	DACHBRETT - ROOF BOARDS	88mm or-oder 114mm 	190+2 146+2	88x18 114x18	3230
F-1	FUSSBODENBRETT - FLOOR BOARDS	88mm or-oder 114mm 	65+1 50+1	88x18 114x18	5050
F-2	FUSSBODENBRETT - FLOOR BOARDS	88mm or-oder 114mm 	65 50	88x18 114x18	635
T-1	TERRASSENBRETT (IMM) - TERRACE BOARDS (IMM)		61+1	90x18	2000
FF-1	FUSSBODENLEISTEN FLOOR STRIPS			18x35	20.0 lfm/rm
GB1-1	GIEBELLEISTE - GABLE MOULDING		4	18x120	3280
EB2-1	TRAUFENBRETT - EAVES BOARD		4	18x90	4140
Model	4402330		Datum/Date	11.12.2023	Seite/Page 2/5

  Pos	Bestimmung-Specification 4402330		Stck. Pcs.	Profil Profile (mm)	Länge Length (mm)
ES-1	TRAUFENLEISTE - EAVES STRIPS		4	30x40	4140
GS-1	GIEBELDECKLEISTE - GABLE COVER STRIPS		4	18x70	3280
DB	GIEBELSEGMENT - GABLE DIAMOND		2	18x90	200
SJ-1	GEWINDESTANGE M10 - TREADED ROD M10		4		2500
RCM	DACHBALKEN BEFESTIGUNGSMETALLE M6 200MM - ROOFBEAMS CONNECTING METAL M6 200MM		7		
HS	SCHRAUBEN FÜR GIEBELSEGMENT - SCREW FOR GABLE DIAMOND / DB		4	Ø3.5x35	
HS1	SCHRAUBEN FÜR WANDBOHLNEN BEFESTIGUNG METALLESCREW - SCREWS FOR WALLBEAMS CONNECTING METAL / WBM		16	Ø3.5x35	
HS	SCHRAUBEN FÜR STAHL ECKE - SCREWS FOR STEEL CORNER / SC		16	Ø3.5x35	
HS	SCHRAUBEN FÜR RAHMEN VERTIKAL - SCREWS FOR FRAME STILES / RK		12	Ø3.5x50	
HS	SCHRAUBE FÜR DECKUNGSPROFIL - SCREW FOR COVERING MOULDING / PSV,PVV,PSH,PVH		48	Ø3.5x50	
HS	SCHRAUBEN FÜR GIEBELLEISTE - SCREWS FOR GABLE MOULDING / GB		40	Ø4.5x50	
HS	SCHRAUBEN FÜR TRAUFENBRETT - SCREWS FOR EAVES BOARD / EB		40	Ø4.5x50	
HS	SCHRAUBEN FÜR TRAUFENLEISTE - SCREWS FOR EAVES STRIPS / ES		40	Ø4.5x50	
HS	SCHRAUBEN FÜR GIEBELDECKLEISTEN - SCREWS FOR GABLE COVER STRIPS / GS		24	Ø4.5x50	
HS	SCHRAUBEN FÜR PFOSTEN - SCREWS FOR POST / P		4	Ø4.5x70	
HS	SCHRAUBEN FÜR SICHTSCHUTZZAUN - SCREWS FOR LATTICE / TB		32	Ø4.5x70	
HS	SCHRAUBEN FÜR 1. BOHLENREIHE - SCREWS FOR 1. WALL BEAM		11	Ø5.0x100	
HS	SCHRAUBEN FÜR FUNDAMENTHOLZ - SCREWS FOR FOUNDATION BEAM / FBI		60	Ø5.0x120	
HS	SCHRAUBEN FÜR GIEBEL - SCREW FOR GABLE / W		28	Ø5.0x120	
HS	SCHRAUBEN FÜR ANSCHLUSSPLATTE - SCREWS FOR CONNECTING PLATE / NP		128	Ø5x40	
HS	SCHRAUBEN FÜR DACHBALKEN - SCREWS FOR ROOF BEAM / RB		35	Ø6x160	
HS	SCHRAUBEN FÜR Pos. - SCREWS FOR Pos. 007		5	Ø6x180	
HS	SCHRAUBEN FÜR STAHL ECKE - SCREWS FOR STEEL CORNER / SC		4	Ø6x45	
Model	4402330	Datum/Date	11.12.2023	Seite/Page	3/5

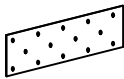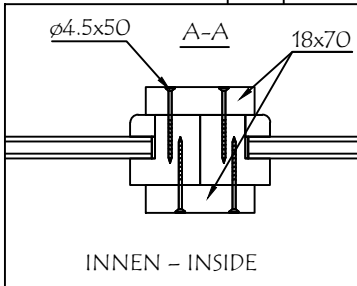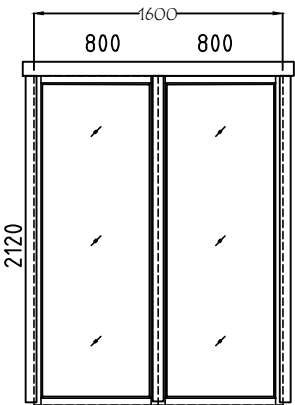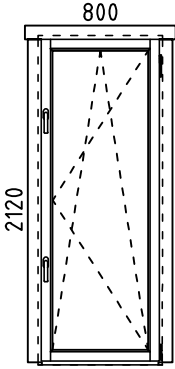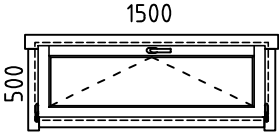Pos	Bestimmung-Specification 4402330		Stck. Pcs.	Profil Profile (mm)	Länge Length (mm)
HS	SCHRAUBEN FÜR REGULIERUNGSSCHRAUBE FÜR PFOSTEN - SCREWS FOR POST HEIGHT ADJUSTMENT / PRN		16	Ø6x45	
NF	NÄGEL FÜR DACHBRETTER - NAILS FOR ROOF BOARDS / R		1460	Ø2.5x60	
NF	NÄGEL FÜR FUSSBODENBRETTER - NAILS FOR FLOOR BOARDS / F		1100	Ø2.5x60	
NF	NÄGEL FÜR TERRASSENBRETTER - NAILS FOR TERRACE BOARDS / T		610	Ø2.5x60	
NF	NÄGEL FÜR FUSSBODENLEISTE - NAILS FOR FLOOR STRIPS / FF		50	Ø2x40	
NP	ANSCHLUSSPLATTE - CONNECTING PLATE		16	80x200	
KL	SCHEIBE FÜR STAHL ECKE - WASHER FOR STEEL CORNER / SC		4	M6x18	
WBM2	WANDBOHLN BEFESTIGUNG METALLE - WALLBEAMS CONNECTING METAL		4	25x25	
SC	SCHIEBEREGLER FÜR WAND - SLIDING WALL TIE		4	35x35x130	
PRN	REGULIERUNGSSCHRAUBE FÜR PFOSTEN - POST HEIGHT ADJUSTMENT		2		
AST _PRE	FENSTER - WINDOW		2	800x2120	
AST _PRE	FENSTER - WINDOW	 DIN RECHTS/RIGHT HANDED	1	800x2120	
AST _PRE	FENSTER - WINDOW		2	1500x500	
Model 4402330		Datum/Date 11.12.2023	Seite/Page 4/5		

