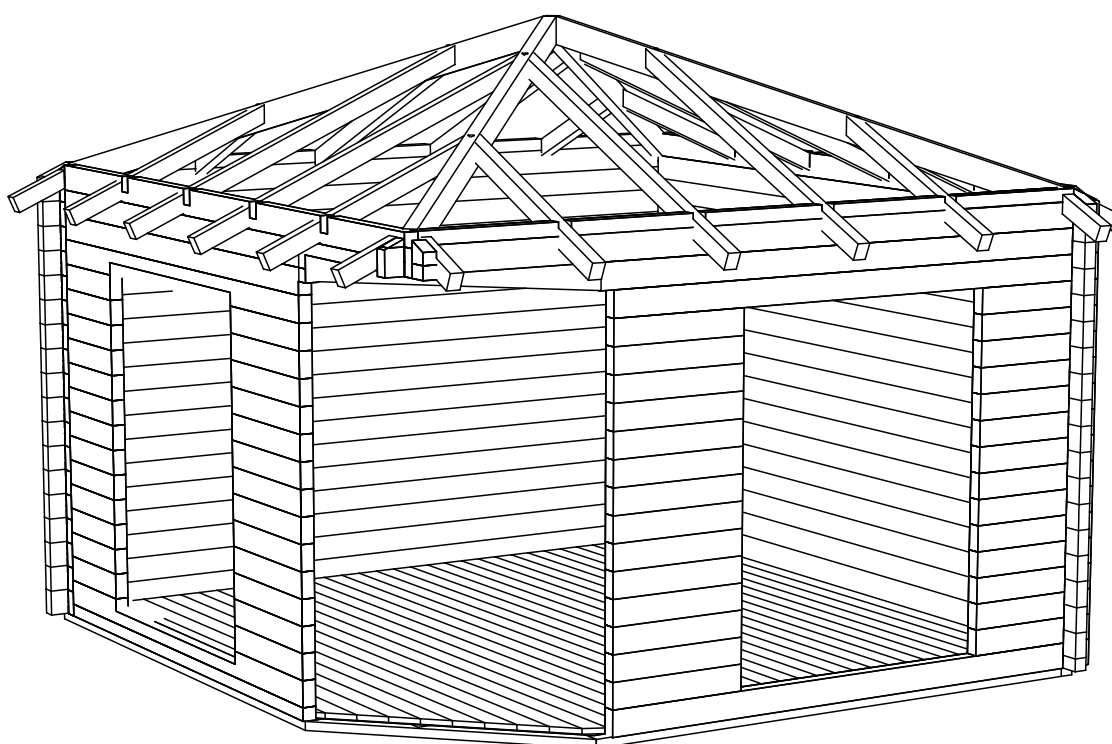
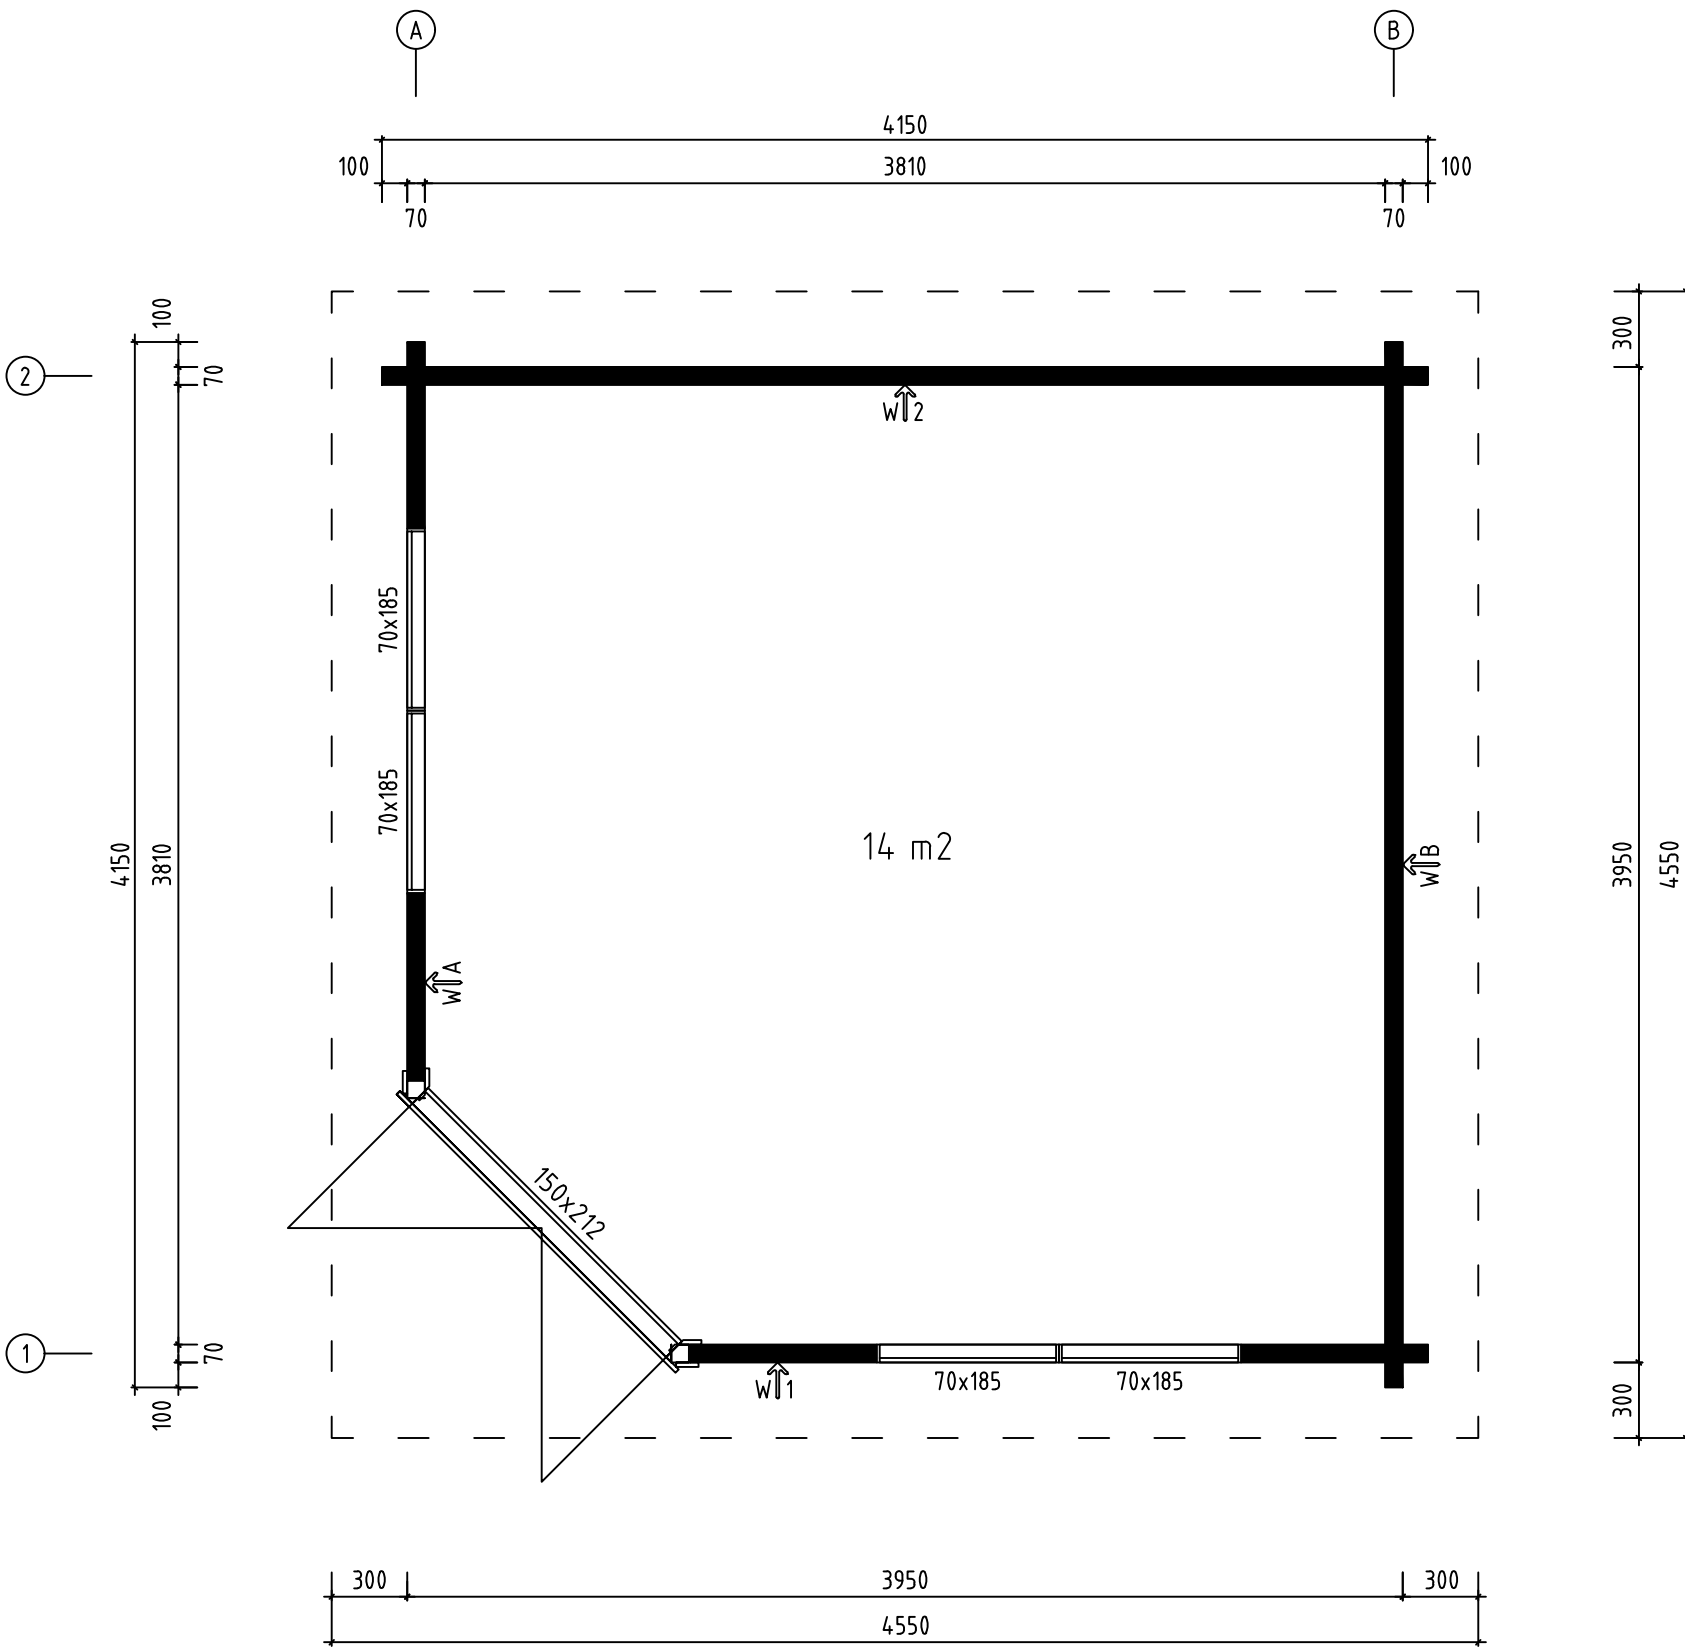
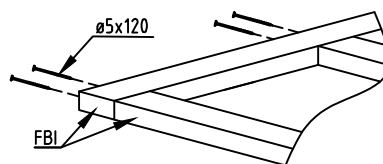


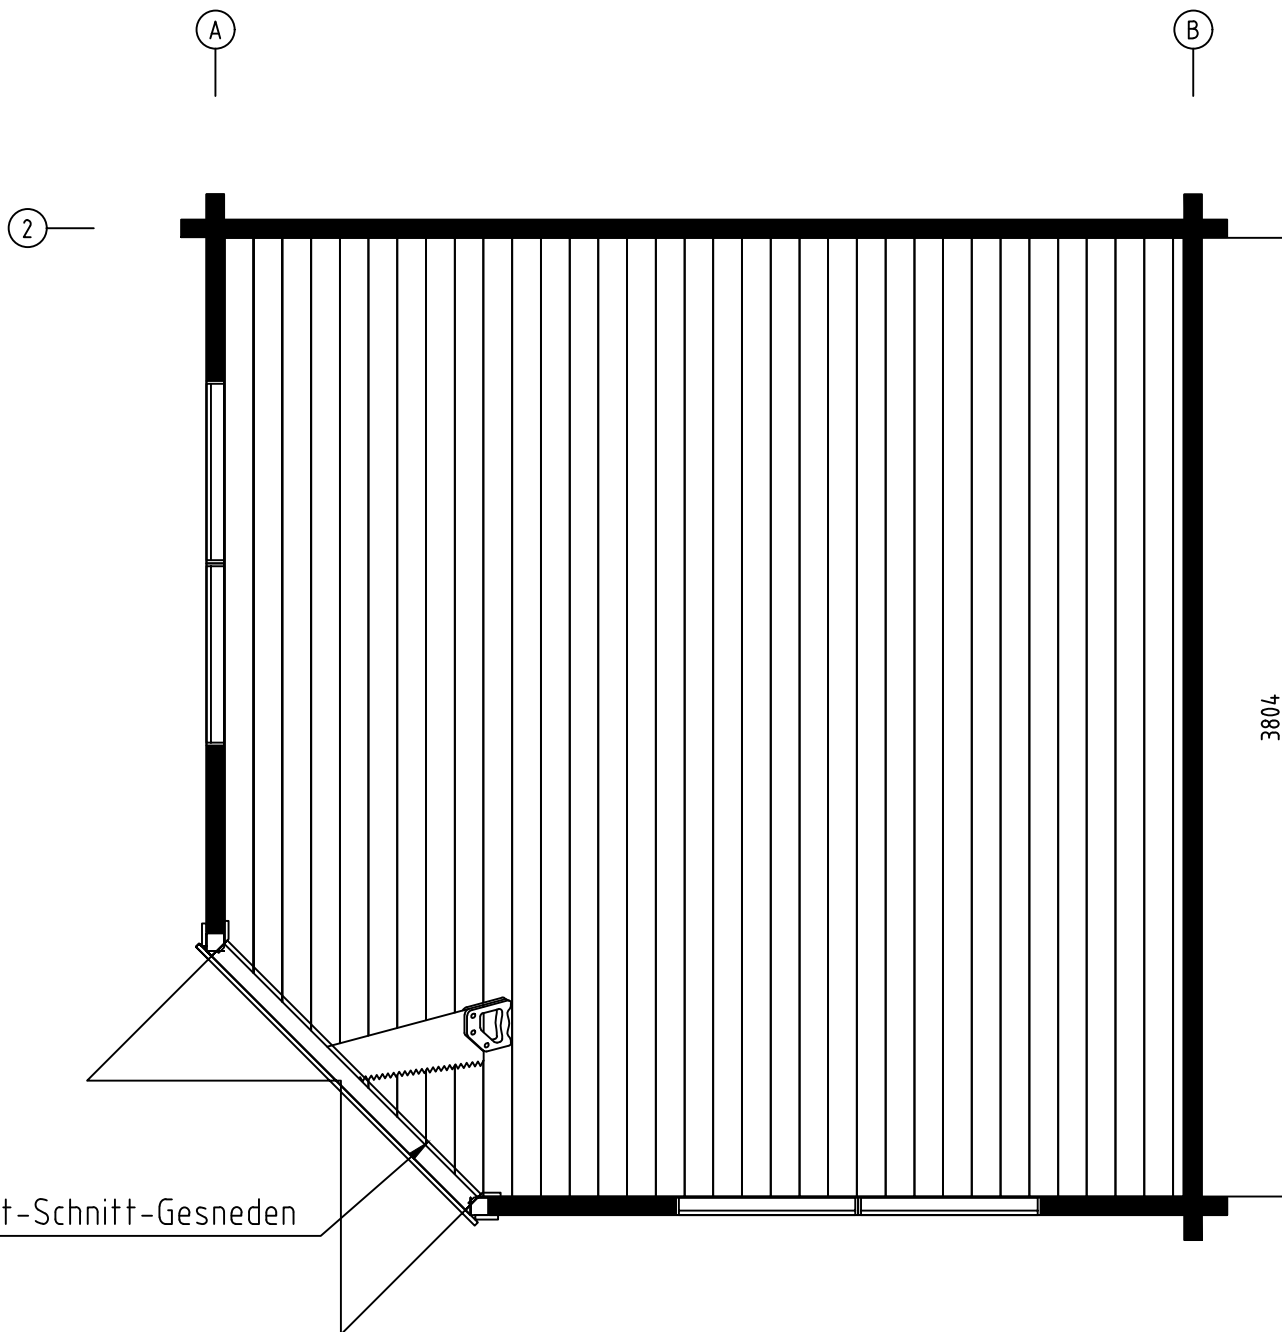


Name-Name-Nom 7029321	Scale-Maßstab-Echelle 1:30
View-Aussicht-Vue 3D	Page-Seite-Page 1
Drafter-Zeichner-Rédacteur EJ	Date-Datum-Date 11.12.2024

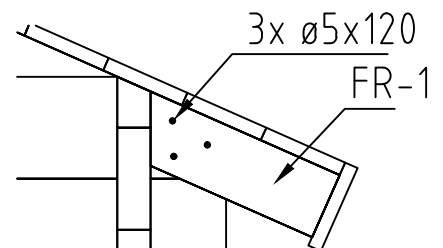
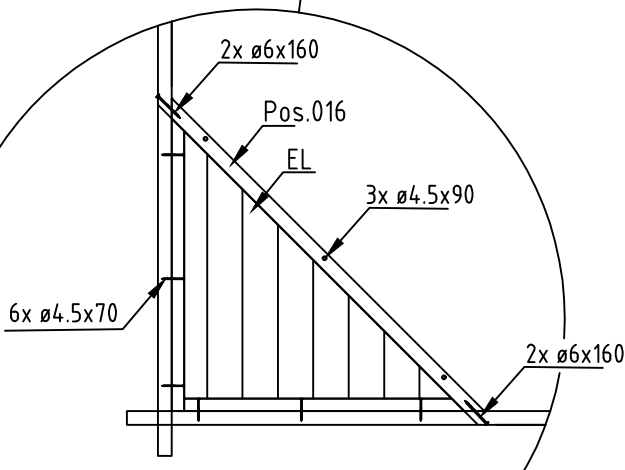
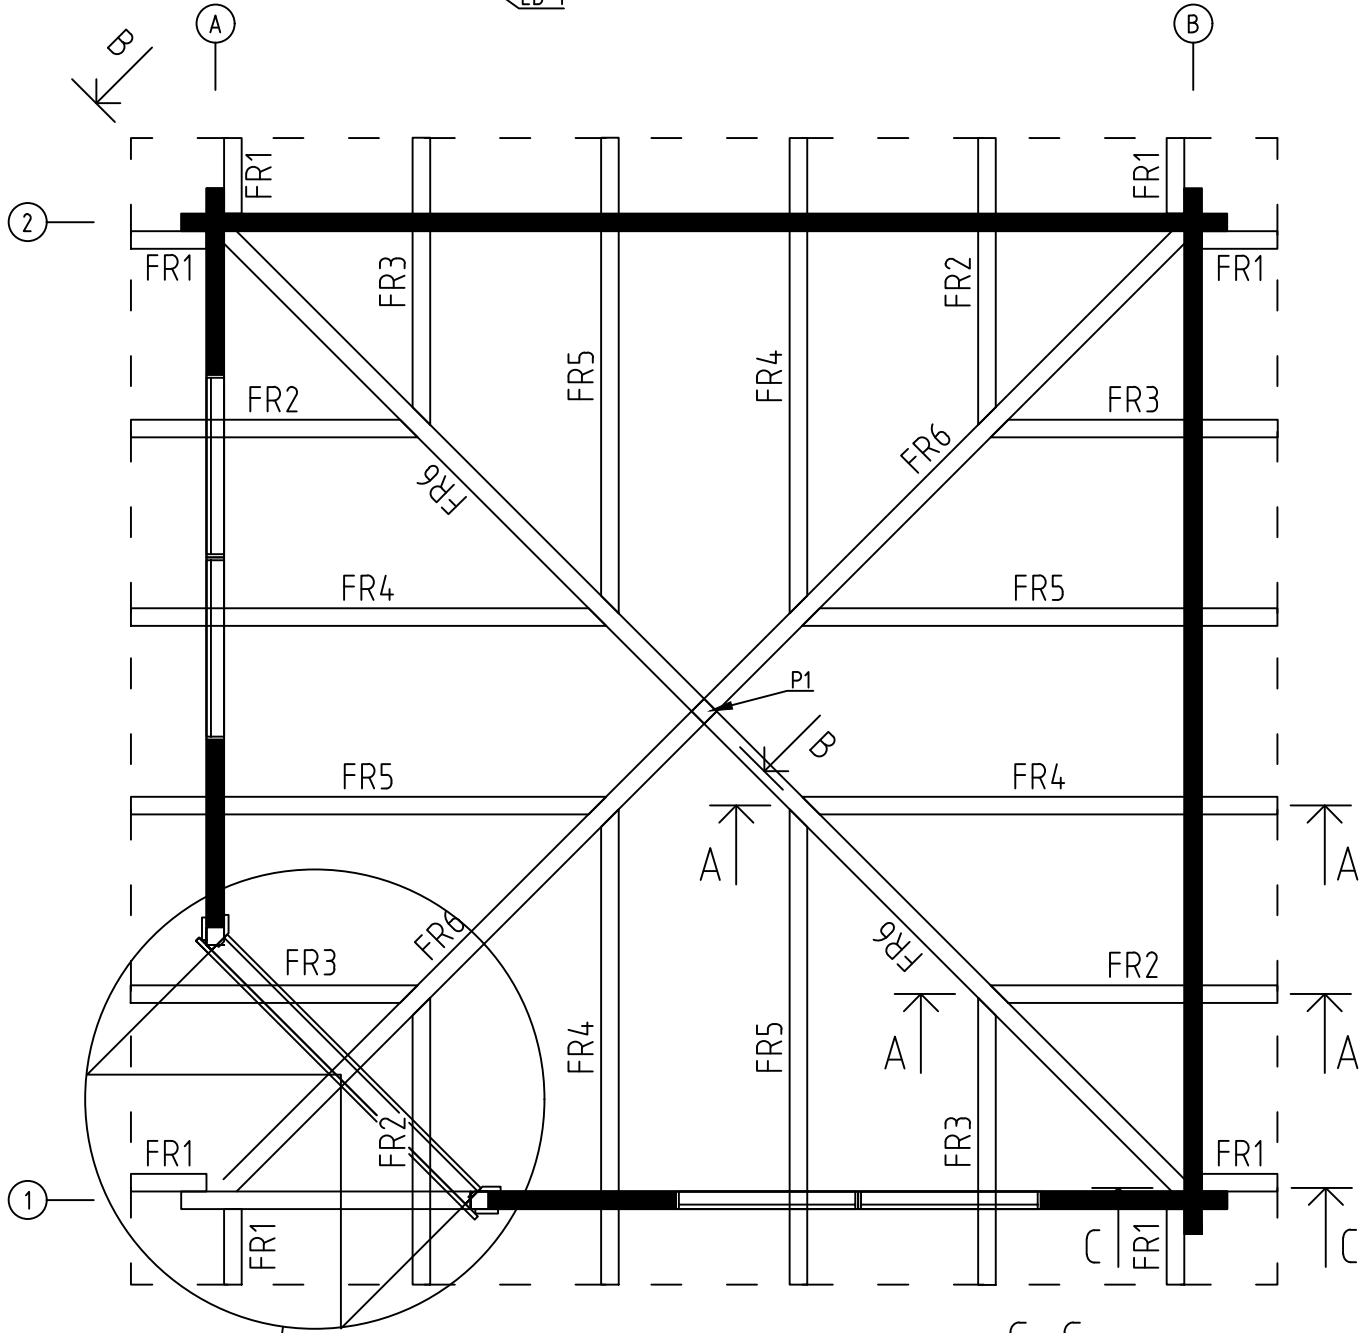
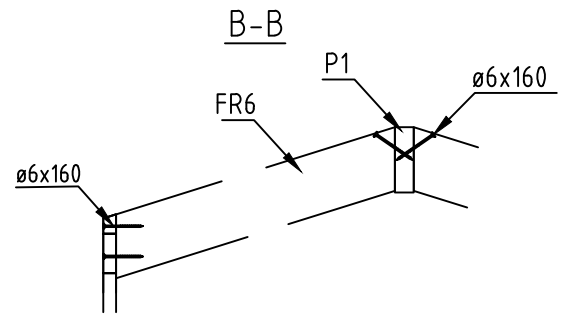
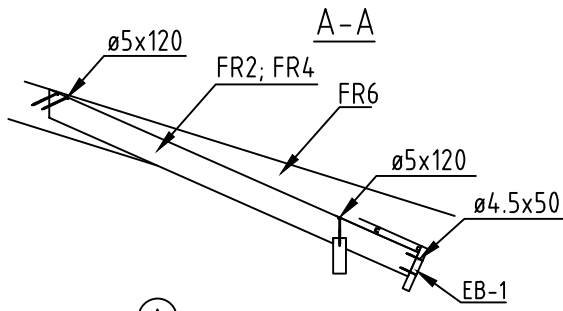




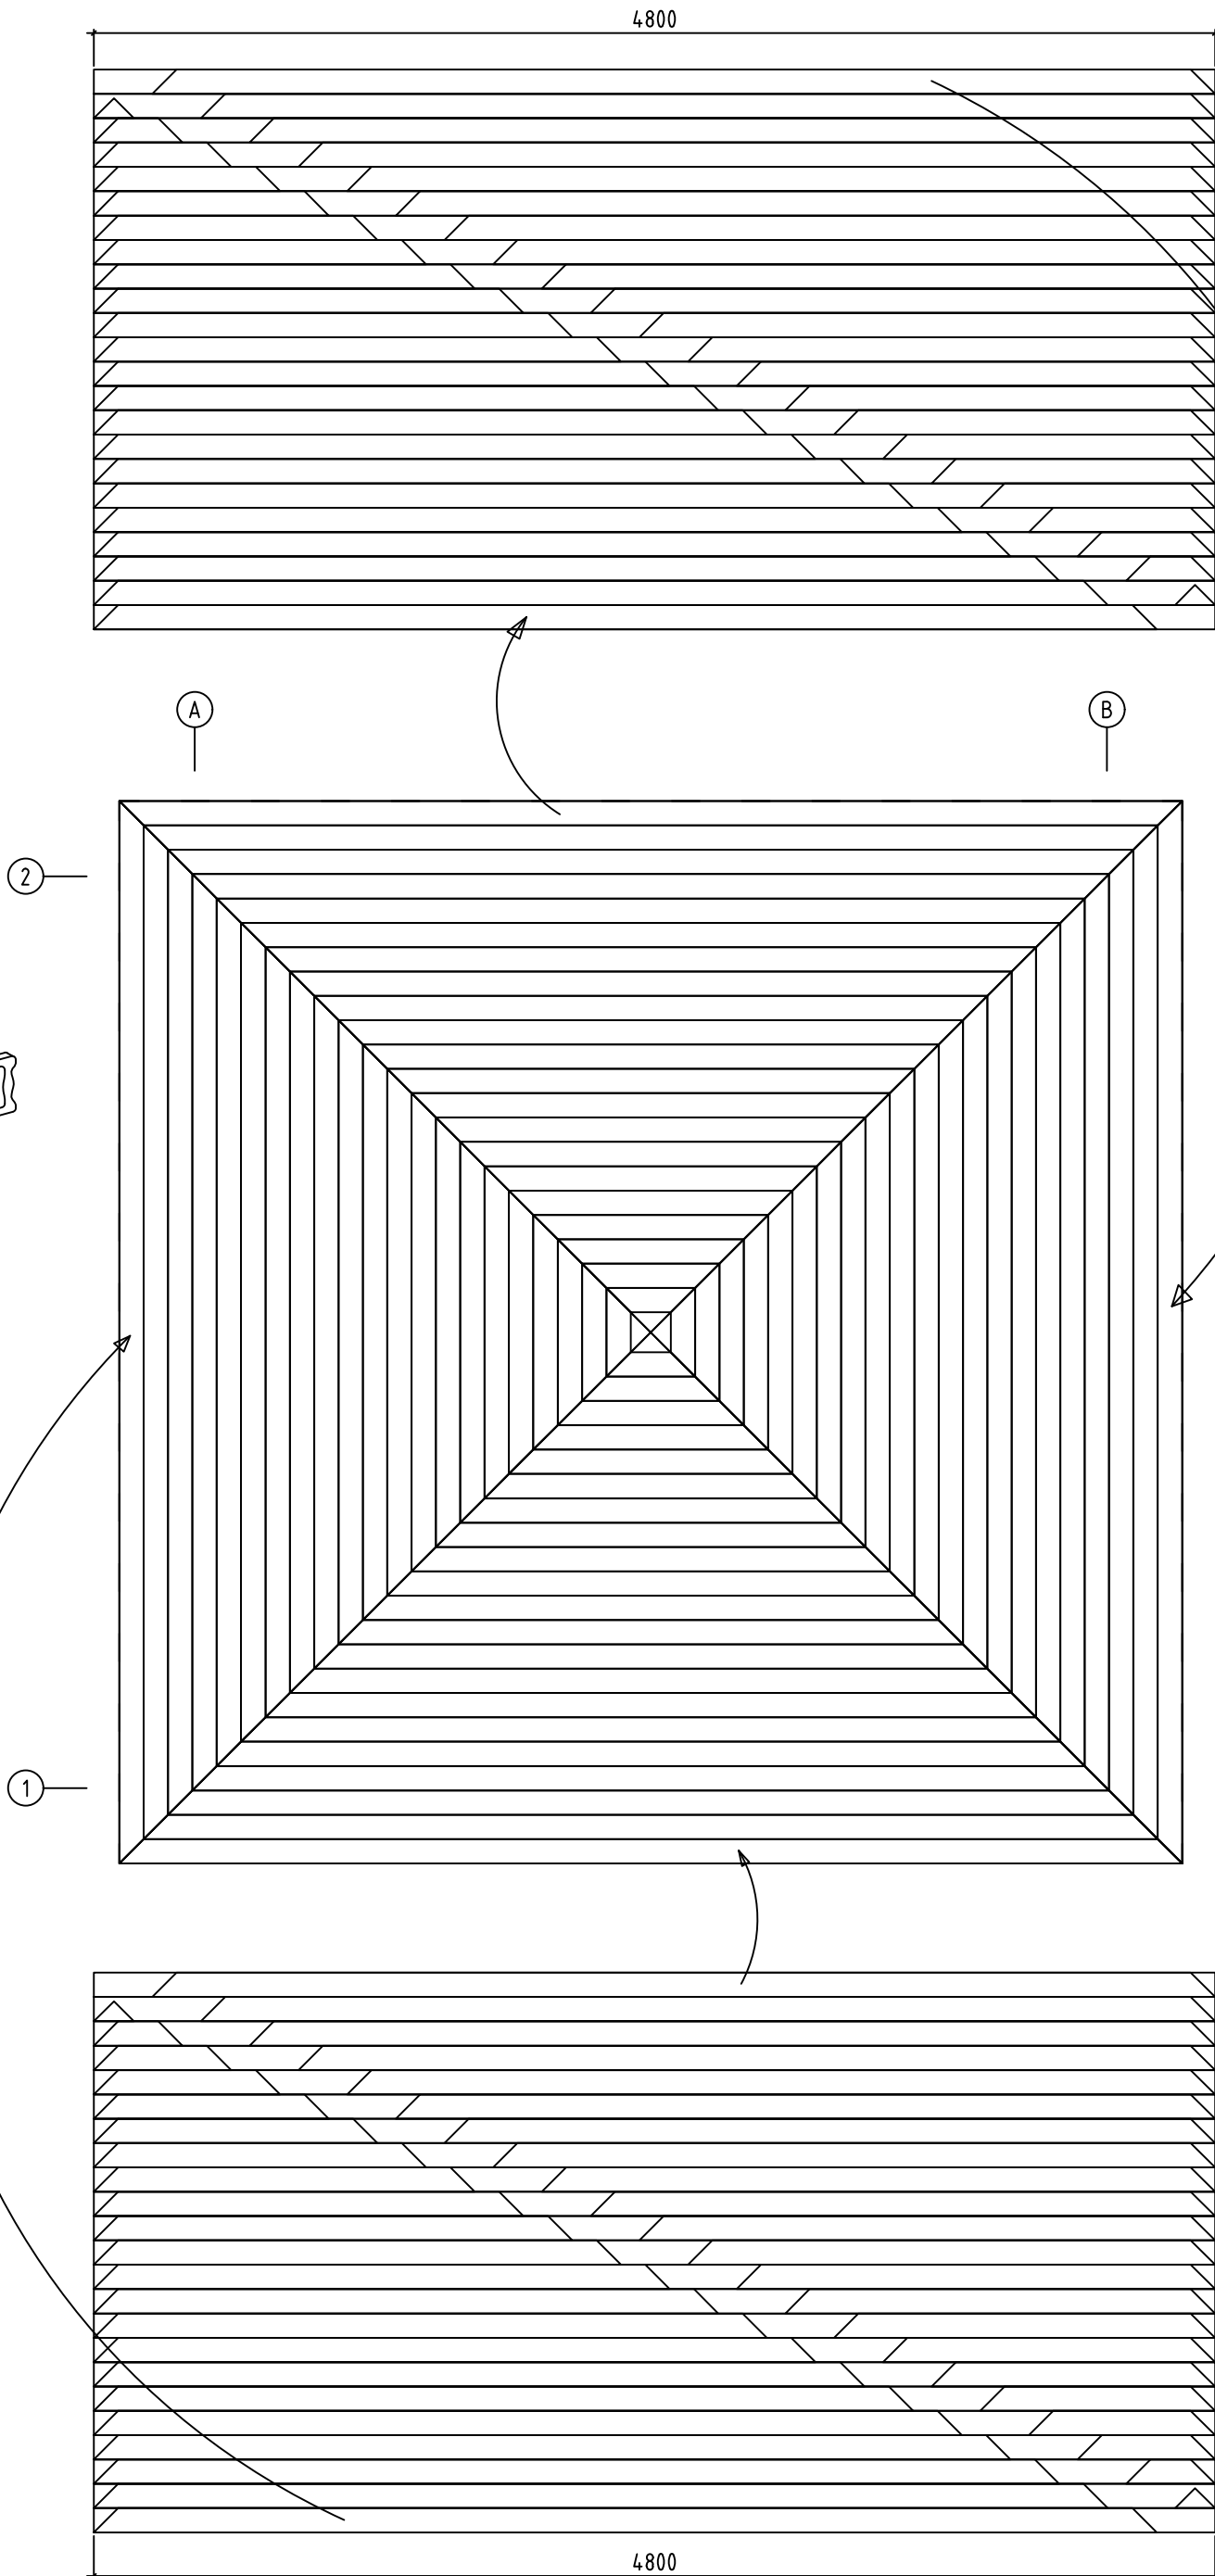
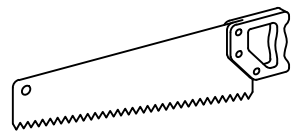
Date-Datum-Date	11.12.2024
-----------------	------------

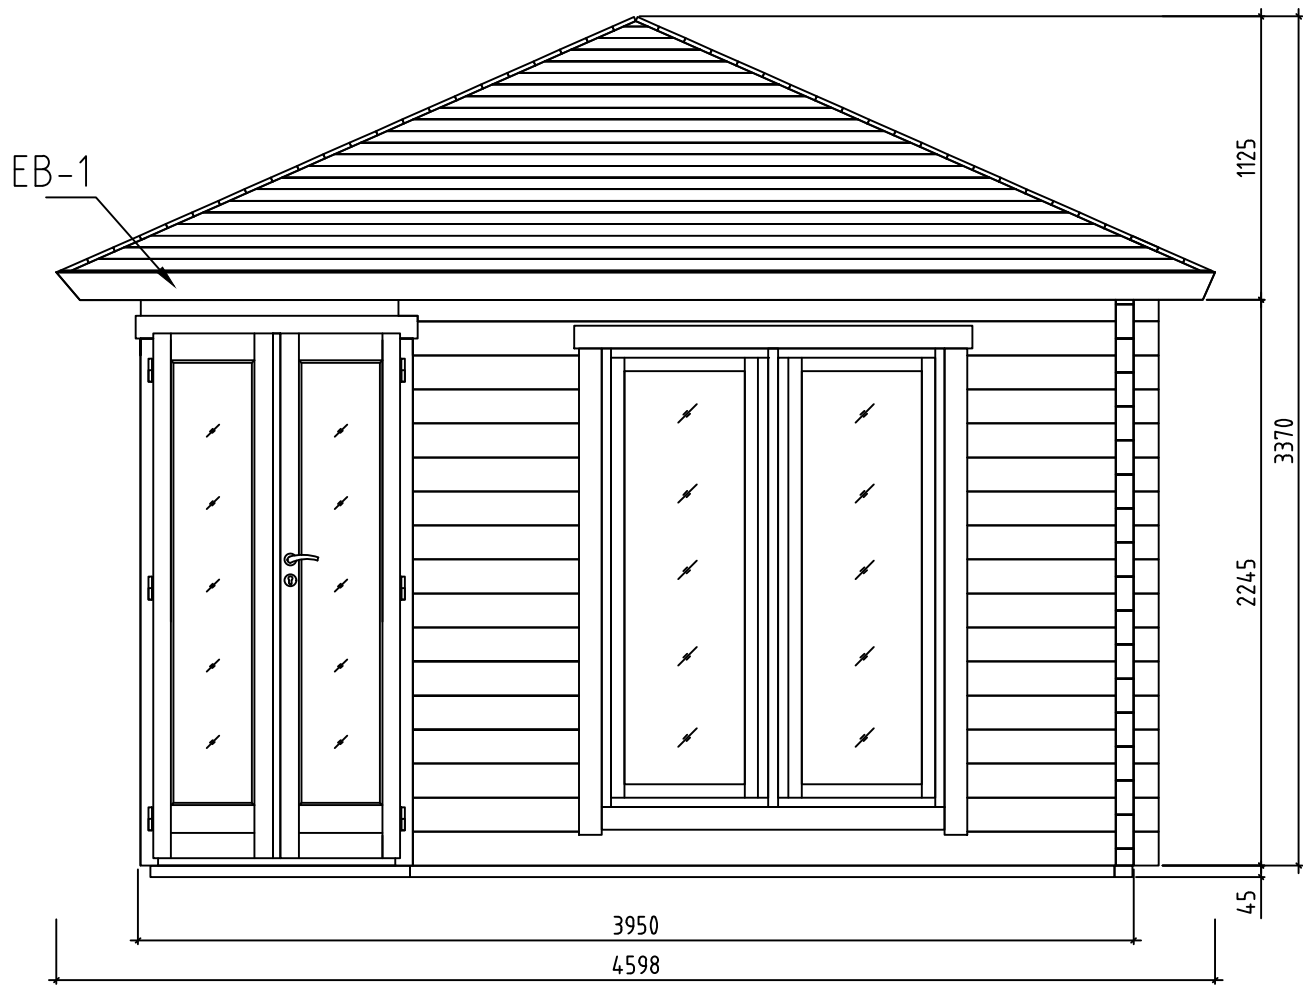


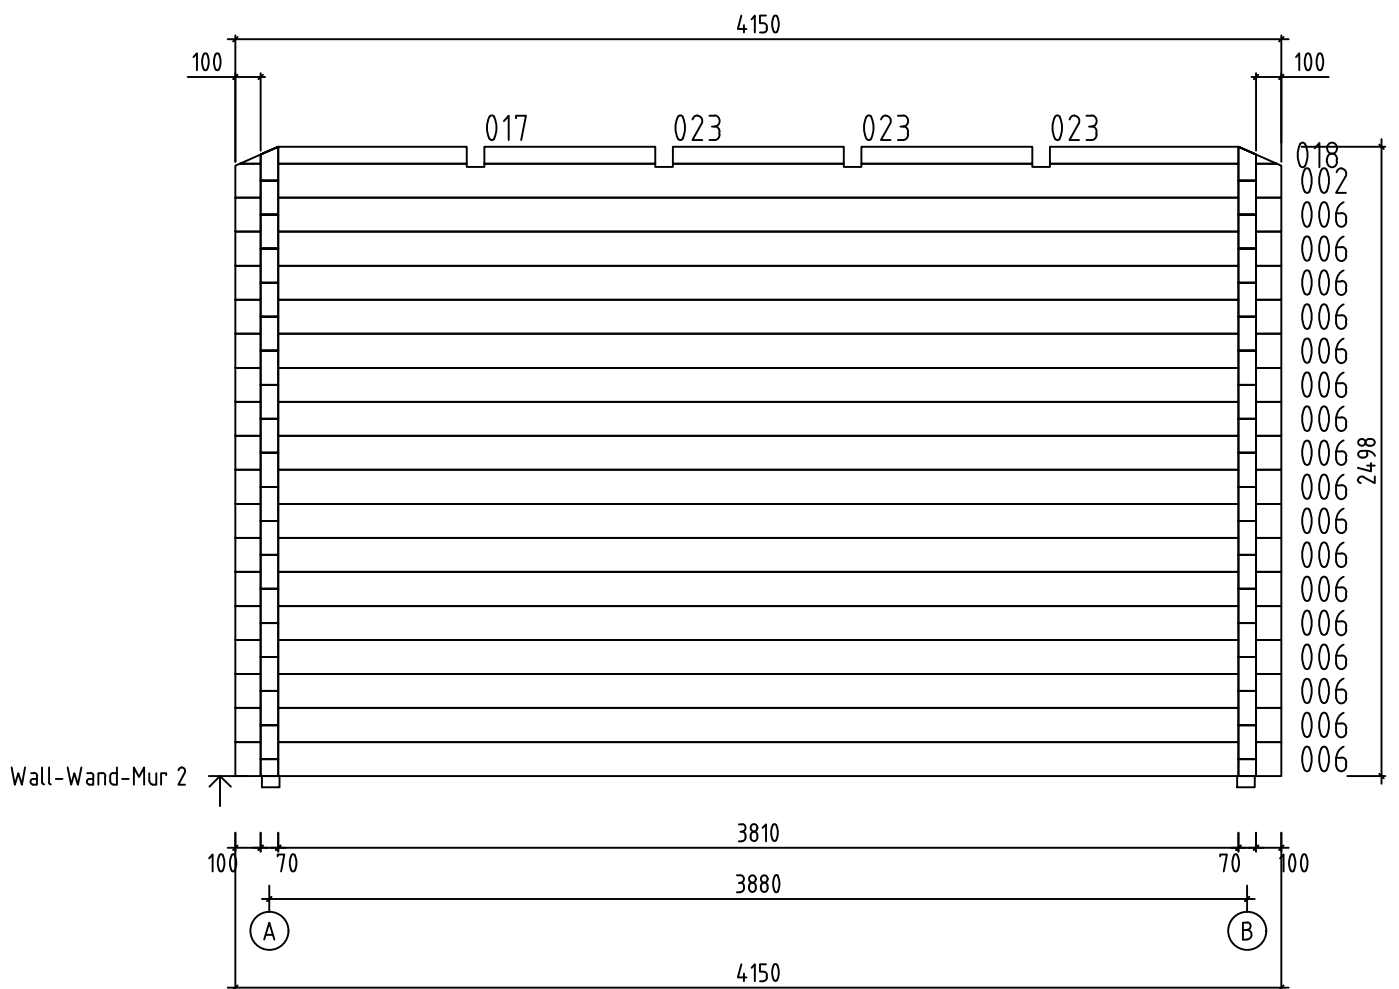
Name-Name-Nom 7029321	Scale-Maßstab-Echelle 1:30
View-Aussicht-Vue FLOOR BOARDS-FUSSBODENBRETTER-LAME DE PLANCHER	Page-Seite-Page 4
Drafter-Zeichner-Rédacteur EJ	Date-Datum-Date 11.12.2024



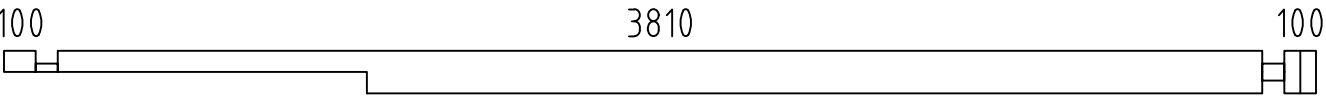
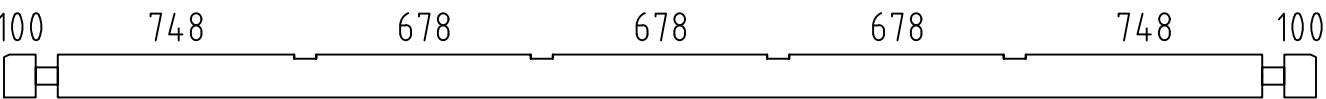
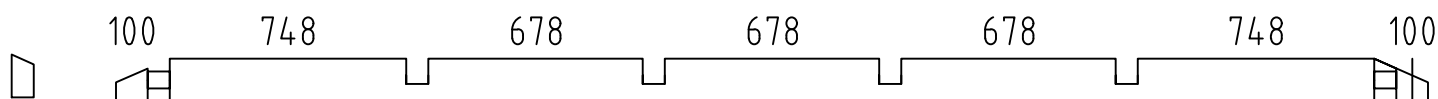
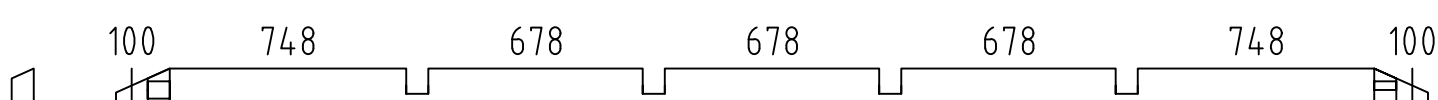
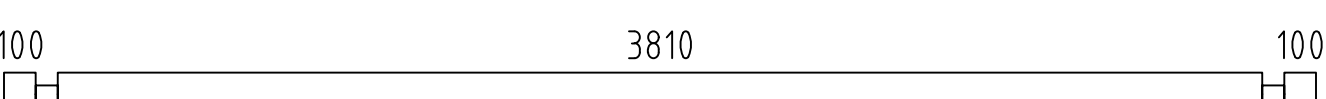
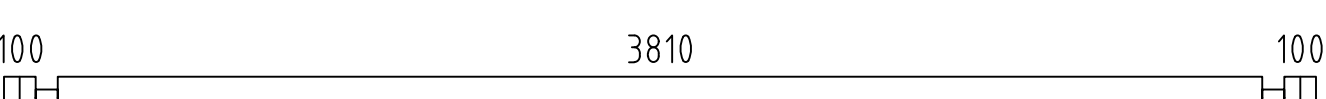
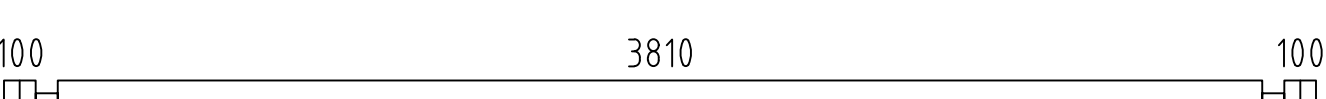
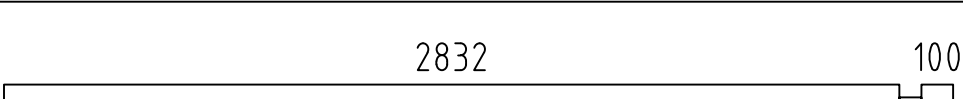
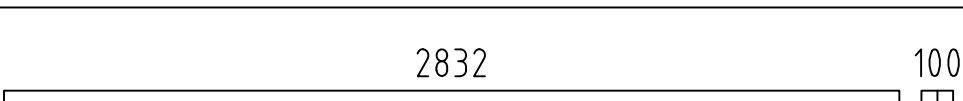
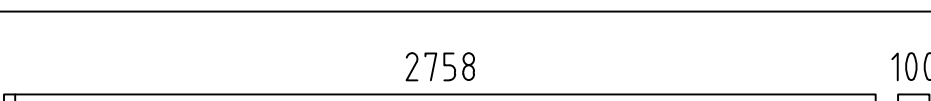
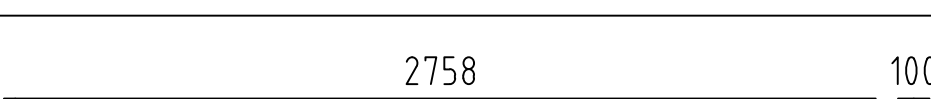
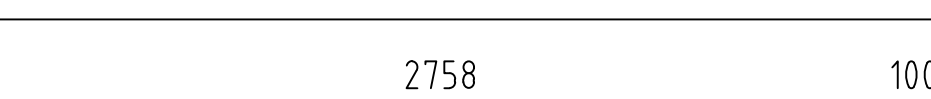
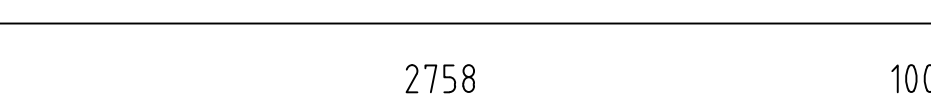
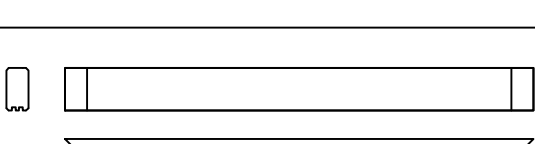
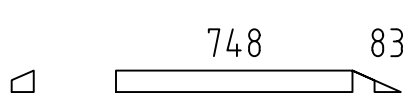
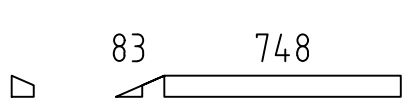
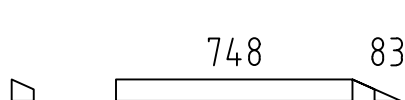
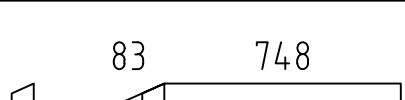
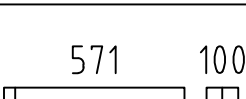
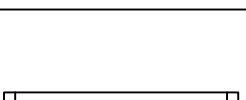
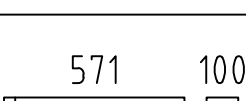
 
 
Name-Name-Nom 7029321	Scale-Maßstab-Echelle 1:30
View-Aussicht-Vue RAFTERS PLAN - DACHSPARREN - PLAN DE CHEVRON	Page-Seite-Page 5
Drafter-Zeichner-Rédacteur EJ	Date-Datum-Date 11.12.2024

 
 
 
 
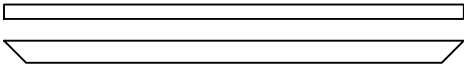
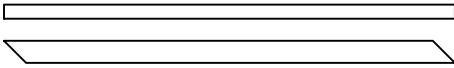
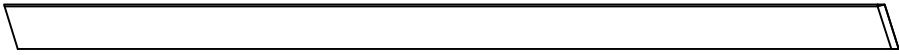
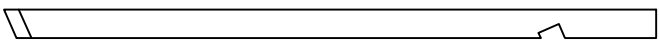
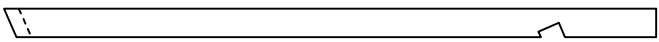
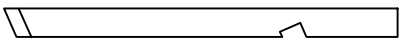
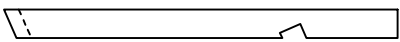
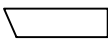
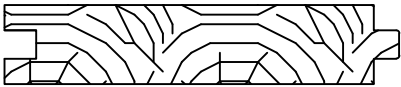
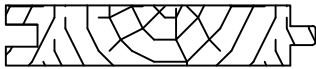
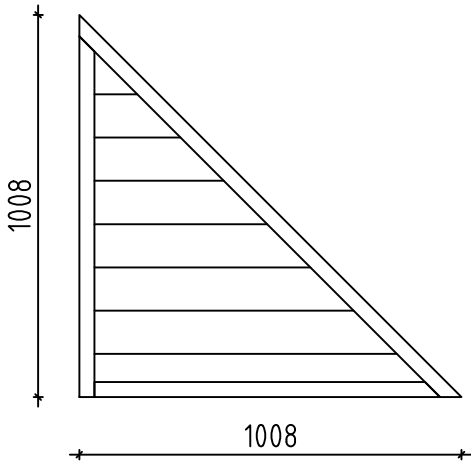
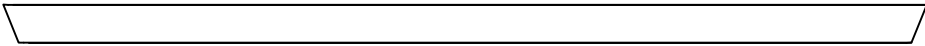
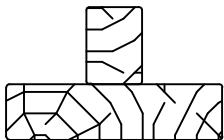
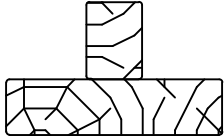


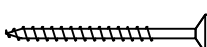
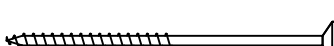
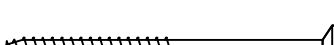
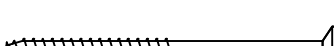
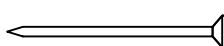
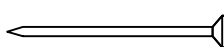
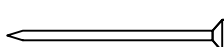
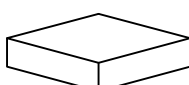




Name-Name-Nom 7029321	Scale-Maßstab-Echelle 1:30
View-Aussicht-Vue Wall-Wand-Mur 2	Page-Seite-Page 11
Drafter-Zeichner-Rédacteur EJ	Date-Datum-Date 11.12.2024

Pos	7029321 Piece list - Stückliste - Liste des pieces	Q.	P (mm)	L (mm)
001		1	70x135	4150
002		2	70x135	4150
003		1	70x135	4150
004		1	70x135	4150
005		1	70x135	4150
006		17	70x135	4150
007		17	70x135	4150
008		1	70x68	4150
009		1	70x135	3002
010		1	70x135	3002
011		2	70x135	2928
012		1	70x68	2928
013		1	70x135	2928
014		1	70x135	2928
015		1	70x135	1482
016		1	70x68	901
017		1	70x67	901
018		1	70x67	901
019		1	70x68	901
020		13	70x135	741
021		27	70x135	741
022		14	70x135	741
023		3	70x67	678
024		3	70x68	678
FBI2		1	70x45	3940
Name-Name-Nom 7029321		Date-Datum-Date 11.12.2024		Page-Seite-Page 1/4

Pos	7029321 Piece list - Stückliste - Liste des pieces	Q.	P (mm)	L (mm)
FBI3	FOUNDATION - FUNDAMENT - FONDATION (IMM) 	6	70x45	3800
FBI4	FOUNDATION - FUNDAMENT - FONDATION (IMM) 	1	70x45	3405
FBI1	FOUNDATION - FUNDAMENT - FONDATION (IMM) 	1	70x45	2911
FBI5	FOUNDATION - FUNDAMENT - FONDATION (IMM) 	2	70x45	2841
FBI7	FOUNDATION - FUNDAMENT - FONDATION (IMM) 	1	70x45	1455
FBI6	FOUNDATION - FUNDAMENT - FONDATION (IMM) 	1	70x45	1426
P1	POST - PFOSTEN - POTEAU 	1	70x70	150
FR6	RAFTER - DACHSPARREN - CHEVRON 	4	70x140	2829
FR5	RAFTER - DACHSPARREN - CHEVRON 	4	70x90	2063
FR4	RAFTER - DACHSPARREN - CHEVRON 	4	70x90	2063
FR3	RAFTER - DACHSPARREN - CHEVRON 	4	70x90	1246
FR2	RAFTER - DACHSPARREN - CHEVRON 	4	70x90	1245
FR1	RAFTER - DACHSPARREN - CHEVRON 	8	70x90	328
F-1	FLOOR BOARDS-FUSSBODENBRETTER-LAME DE PLANCHER 	34+1	114x28	3804 [*]
R-1	ROOF BOARDS - DACHBRETTER - VOLIGES  or-oder-ou	60+2 46+2	88x18 114x18	4800 [*]
EL	ELEMENT-ELEMENTE-ELEMENTEN 	1	48x1008	1008
FF-1	FLOOR FILLET-FUSSBODENLEISTE - CORNIERE DE FINITION DU PLANCHER 		18x35	16 m. [*]
EB-1	EAVES BOARD - TRAUFBRETT - BANDEAU DE TOIT 	4	18x120	4598
TL-1	FIXING FILLET - FIXIRUNGSLEISTE - PROFIL DE FIXATION 	1	30x30	2025
TL-2	FIXING FILLET - FIXIRUNGSLEISTE - PROFIL DE FIXATION 	1	30x30	2090
WT-1	FIXING FILLET FOR WINDOW - FIXIRUNGSLEISTE FÜR FENSTER - PROFIL DE FIXATION DES FENETRES 	2	43x70	1690
WT-2	FIXING FILLET FOR WINDOW - FIXIRUNGSLEISTE FÜR FENSTER - PROFIL DE FIXATION DES FENETRES 	2	43x70	1850
Name-Name-Nom 7029321		Date-Datum-Date 11.12.2024		Page-Seite-Page 2/4

Pos	7029321 Piece list - Stückliste - Liste des pieces		Q.	P (mm)	L (mm)
SJ-1	TREADED ROD M10 - GEWINDESTANGE M10 - TIGE FILETÉE M10 		3		2470
HS	SCREW FOR FIXING ELEMENT (EL)-SCHRAUBEN FÜR BEFESTIGUNG ELEMENT (EL) - VIS POUR (EL) 		6	ø4.5x70	
HS	SCREW FOR FIXING ELEMENT (EL)-SCHRAUBEN FÜR BEFESTIGUNG ELEMENT (EL) - VIS POUR (EL) 		3	ø4.5x90	
HS	SCREW FOR FIXING FILLET - SCHRAUBE FÜR FIXIRUNGSLEISTE - VIS POUR PROFIL DE FIXATION (TL WT DT) 		6	ø5x90	
HS	SCREW FOR 1. WALL BEAM - SCHRAUBE FÜR 1. BOHLENREIHE - VIS DE FIXATION DES FONDATIONS 		5	ø5x100	
HS	SCREW FOR FUNDAMENT (FBI) - SCHRAUBEN ZUR BEFISTIGUNG FUNDAMENT (FBI) - VIS POUR FONDATION (FBI) 		41	ø5x120	
HS	SCREW FOR RAFTER (FR) - SCHRAUBEN ZUR BEFISTIGUNG DACHSPARREN (FR) - VIS POUR CHEVRON (FR) 		72	ø5x120	
HS	SCREW FOR Pos.001 - SCHRAUBEN ZUR BEFISTIGUNG Pos.001 VIS POUR Pos.001 		3	ø5x120	
HS	SCREW FOR 1. WALL BEAM - SCHRAUBE FÜR 1. BOHLENREIHE - VIS DE FIXATION DES FONDATIONS 		3	ø6x160	
HS	SCREW FOR RAFTER (FR) - SCHRAUBEN ZUR BEFISTIGUNG DACHSPARREN (FR) - VIS POUR CHEVRON (FR) 		16	ø6x160	
HS	SCREW FOR Pos.015 - SCHRAUBEN ZUR BEFISTIGUNG Pos.016 VIS POUR Pos.015 		4	ø6x180	
HB	HAMMER BLOCK - SCHLAGHOLZ - CALLE DE FRAPPE 		2		
NF	ZN NAIL FOR ROOF - ZN NÄGEL FÜR DACHBRETTER - POINTE POUR TOIT 		700	ø2.5x60	
NF	ZN NAIL FOR FLOOR - ZN NÄGEL FÜR FUSSBODENBRETTER - CLOUS POUR PLANCHER 		260	ø2.5x60	
NF	ZN NAIL FOR FLOOR FILLETS - ZN NÄGEL FÜR FUSSBODENLEISTEN - POINTE POUR PANNEAUX DE PLANCHER 		31	ø2x40	
AB	UPLIFT - STÜTZ DETAILS - PIECE D'APPUI 		1	52x58x15	
	* Cut into lenght on site - Bitte selber anpassen - Couper à la longueur sur place				
Name-Name-Nom	7029321	Date-Datum-Date	11.12.2024	Page-Seite-Page	3/4

Pos	7029321 Piece list - Stückliste - Liste des pieces	Q.	P (mm)	L (mm)
	WINDOW-FENSTER-FENETRE, ORT 1H R 2 1400x1850			
	DOOR-TÜR-PORTE, AST PRE R 1 1500x2120			
Name-Name-Nom 7029321		Date-Datum-Date 11.12.2024		Page-Seite-Page 4 / 4