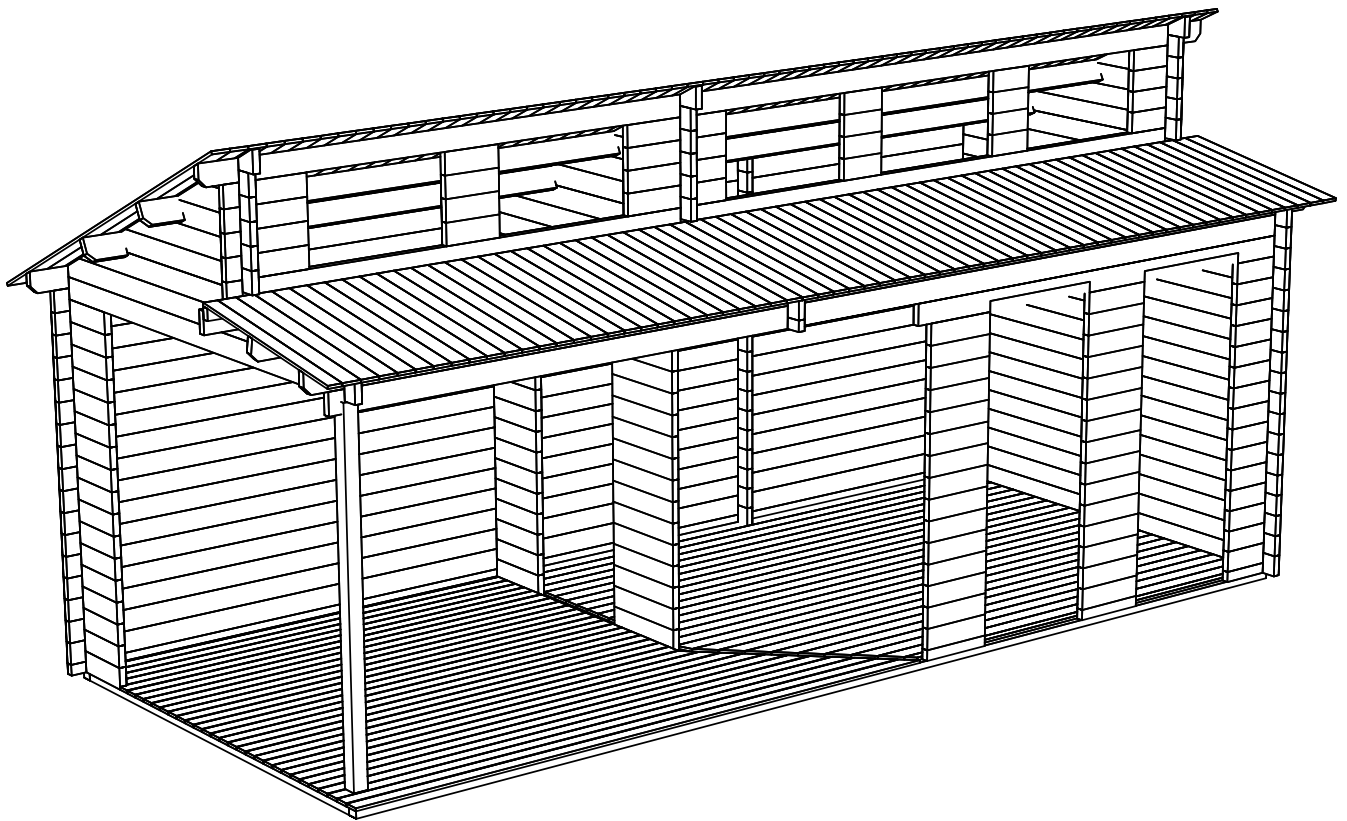




Name-Name-Nom 4424520		Page-Seite-Page 1
View-Aussicht-Vue 3D		Scale-Maßstab-Echelle 1:40
Material-Material-Matériel 44x135		Date-Datum-Date 21.03.2025
Drafter-Zeichner-Rédacteur EJ	File	

B

C

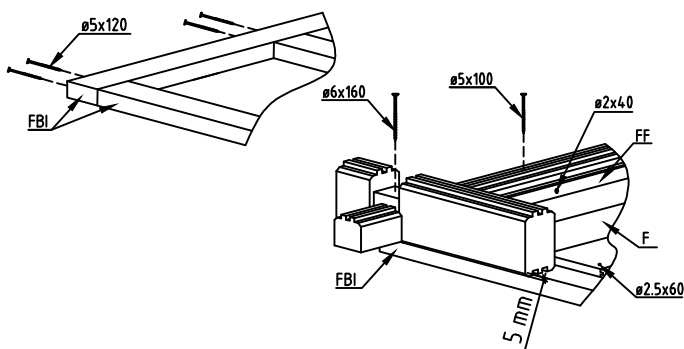
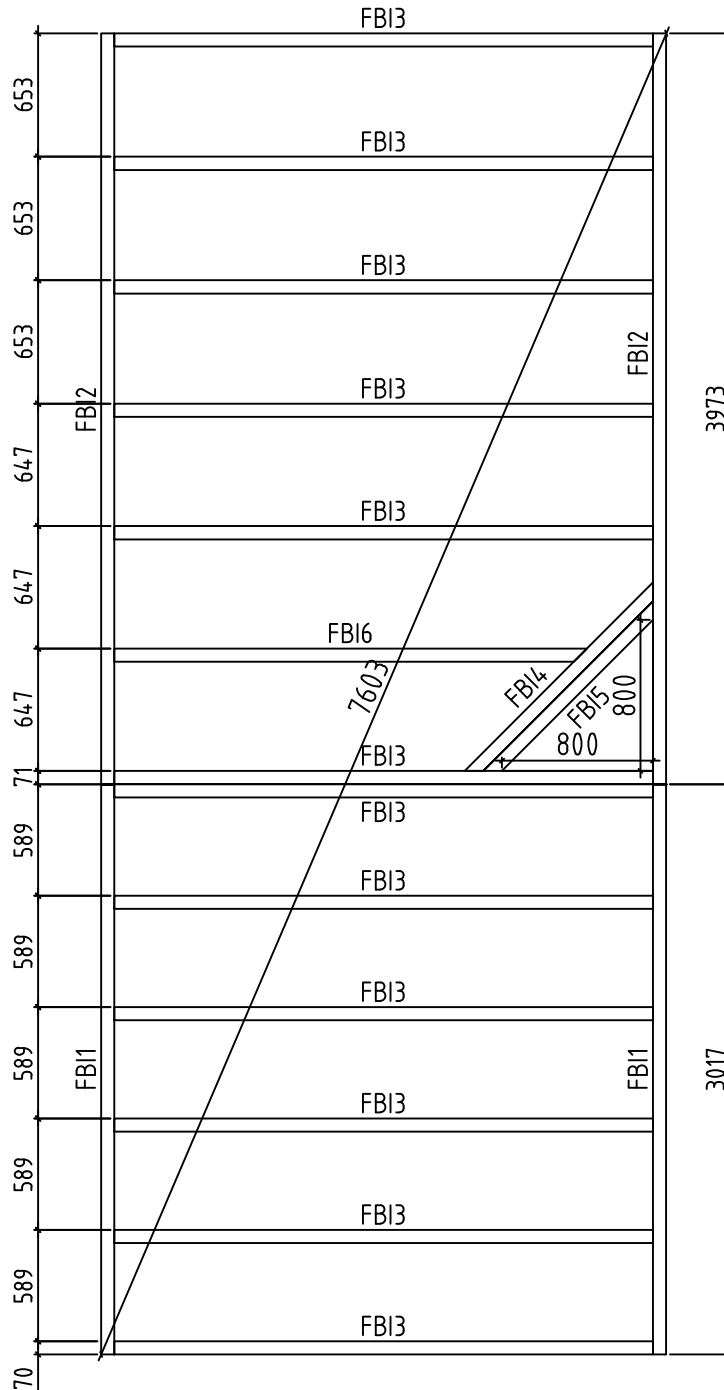
A

2


4

1


3





Name-Name-Nom	4424520	Page-Seite-Page	3
View-Aussicht-Vue	FOUNDATION - FUNDAMENT - FONDATION	Scale-Maßstab-Echelle	1:40
Material-Material-Matériel	44x135	Date-Datum-Date	21.03.2025
Drafter-Zeichner-Rédacteur	EJ	File	

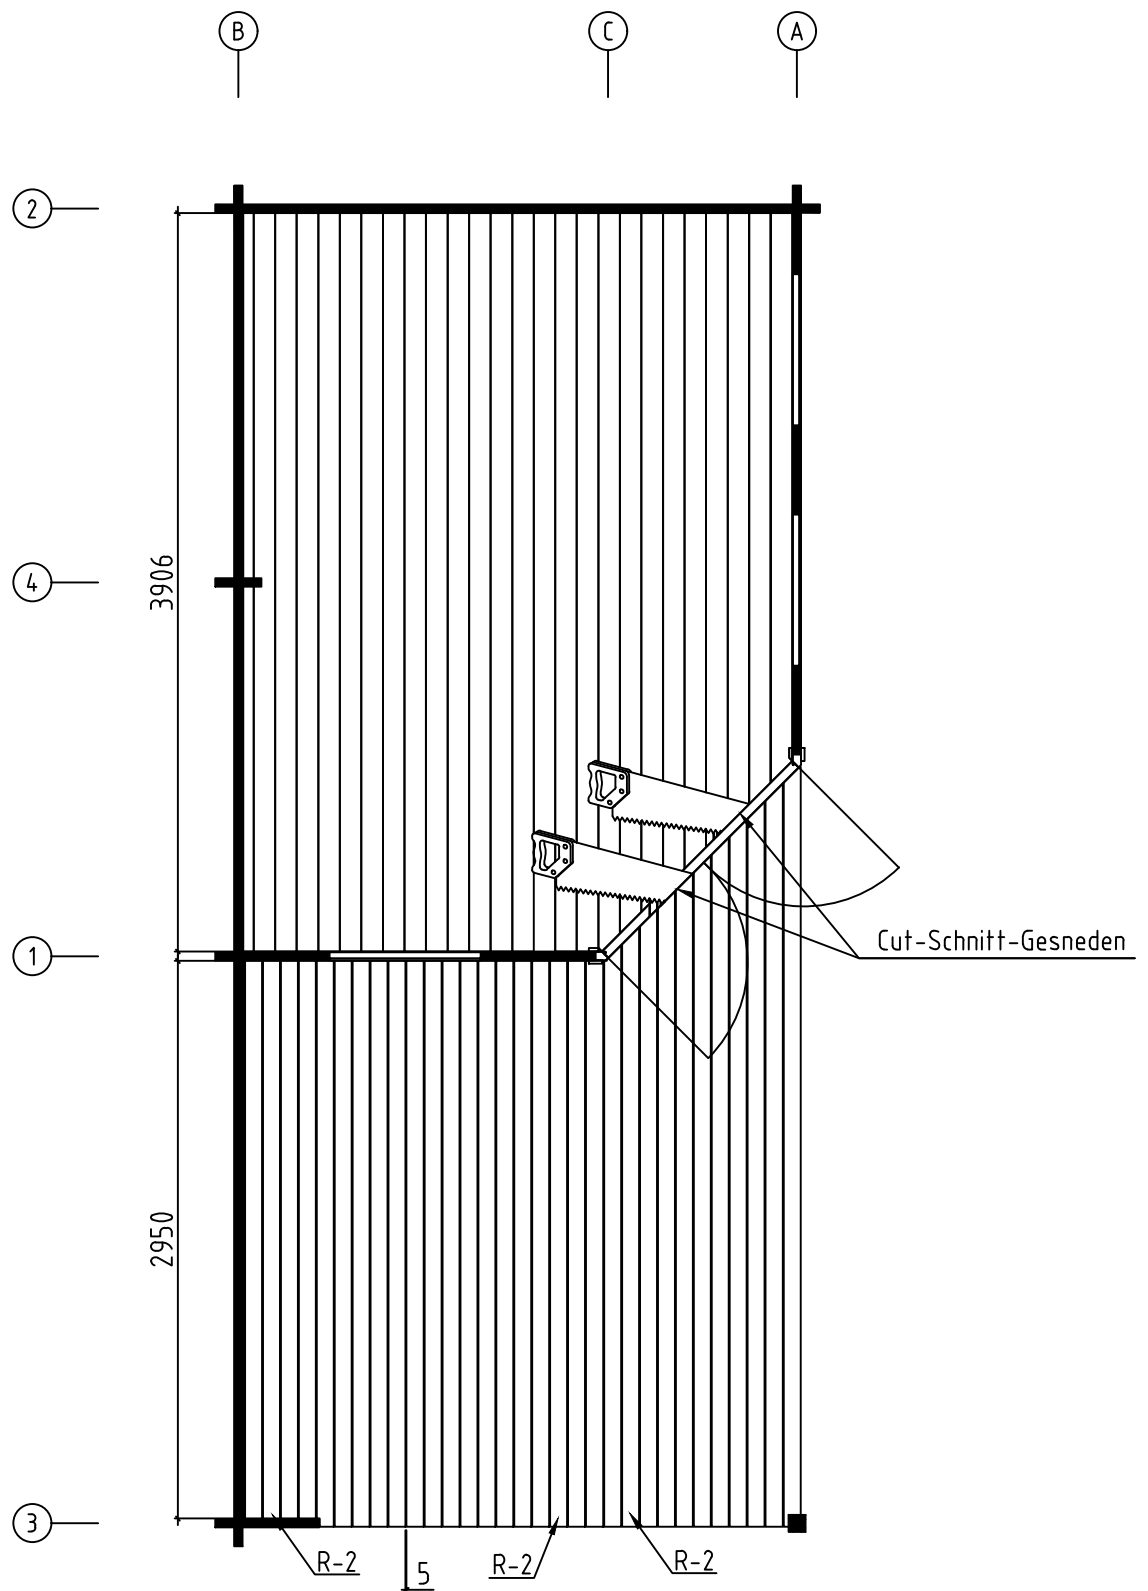


Name-Name-Nom	4424520	Page-Seite-Page	4
View-Aussicht-Vue	FLOOR BOARDS-FUSSBODENBRETTER-LAME DE PLANCHER	Scale-Maßstab-Echelle	
Material-Material-Matériel	44x135	Date-Datum-Date	21.03.2025
Drafter-Zeichner-Rédacteur	EJ	File	

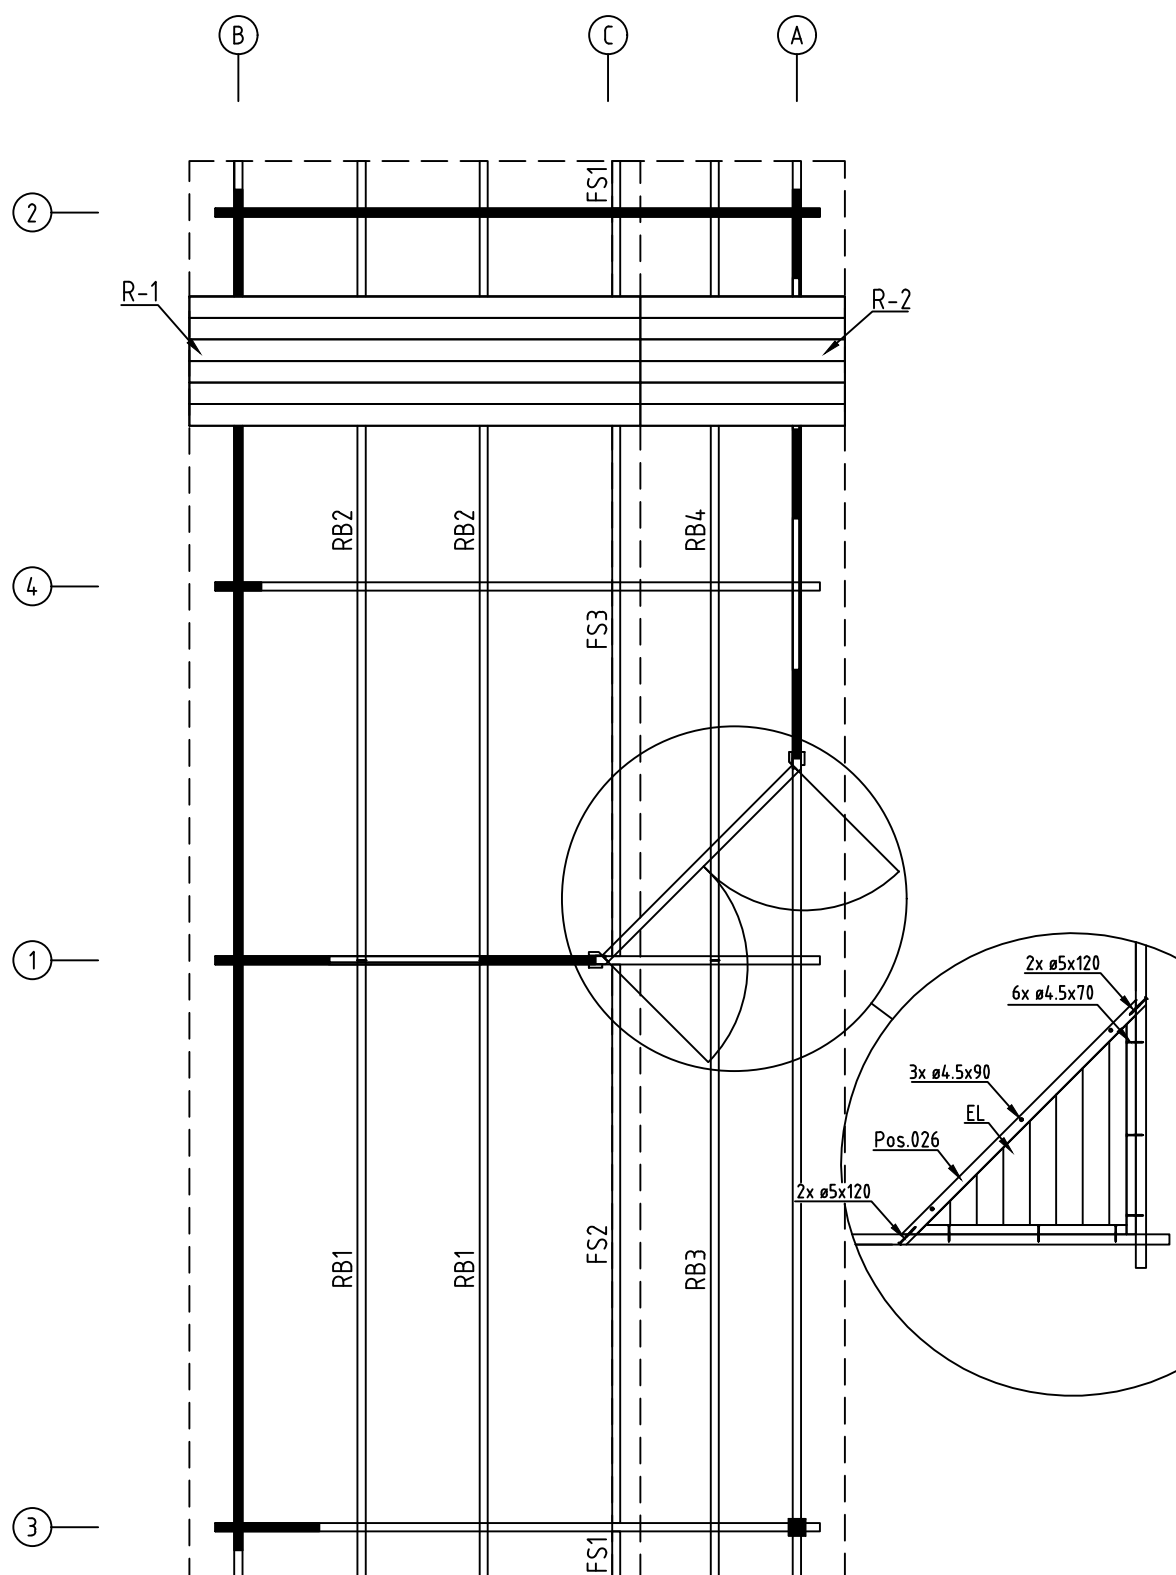

Name-Name-Nom	4424520	Page-Seite-Page	5
View-Aussicht-Vue	ROOF PLAN-DACH-PLAN-PLAN DU TOIT	Scale-Maßstab-Echelle	1:40
Material-Material-Matériau	44x135	Date-Datum-Date	21.03.2025
Drafter-Zeichner-Rédacteur	EJ	File	

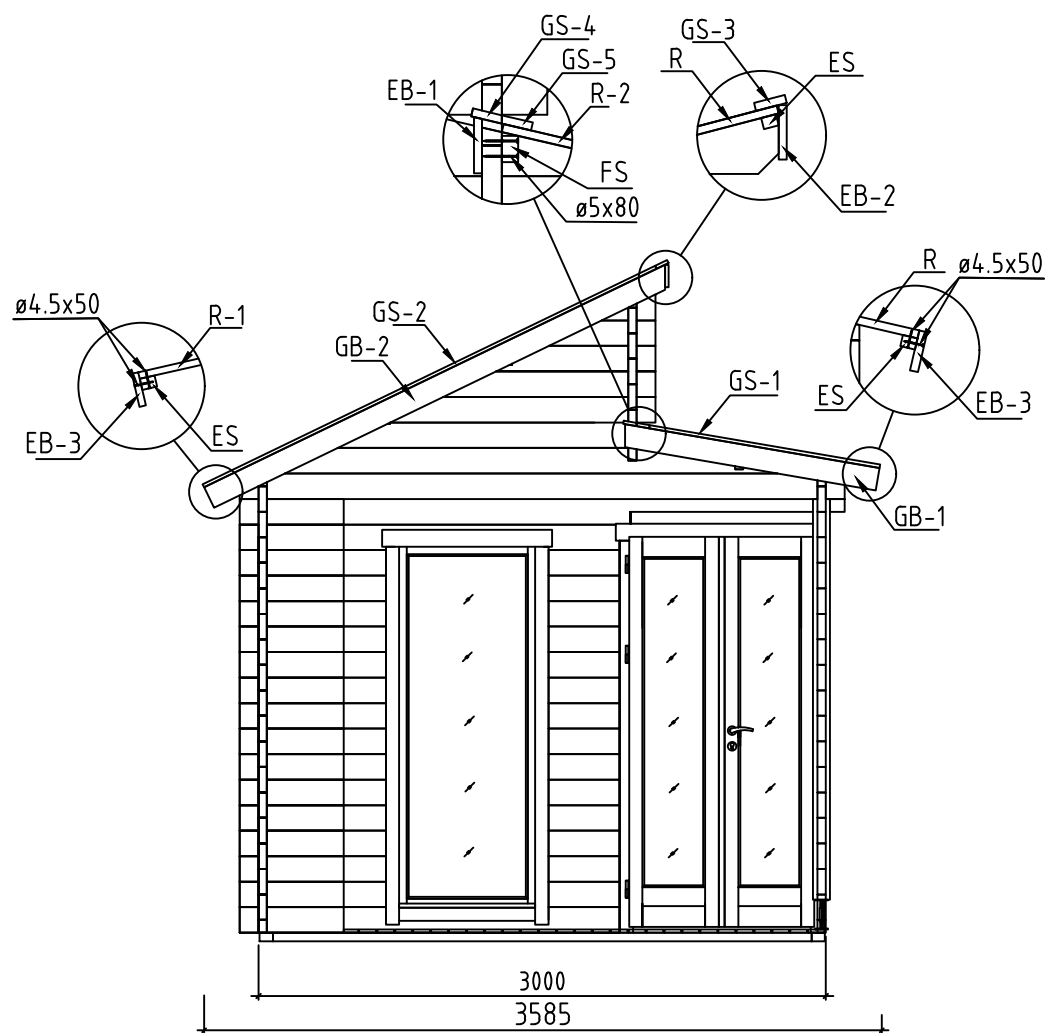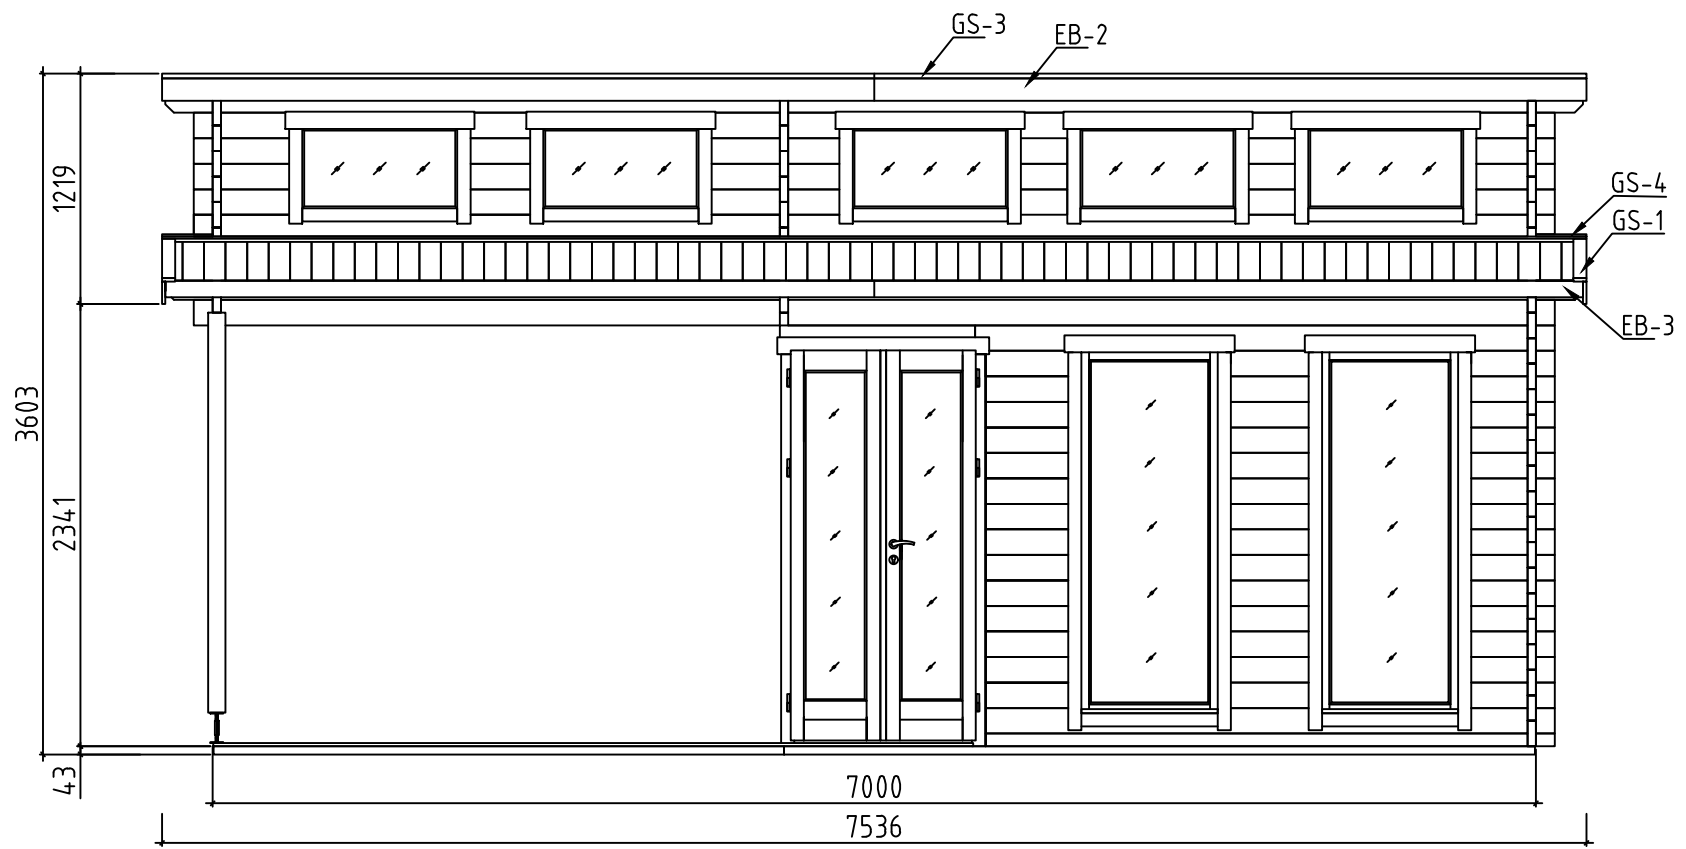


Name-Name-Nom 4 4 2 4 5 2 0		Page-Seite-Page 6
View-Aussicht-Vue VIEWS-ANSICHTEN-VUE DES MURS		Scale-Maßstab-Echelle 1:4 0
Material-Material-Matériel 4 4 x 1 3 5		Date-Datum-Date 21.03.2025
Drafter-Zeichner-Rédacteur E J	File	

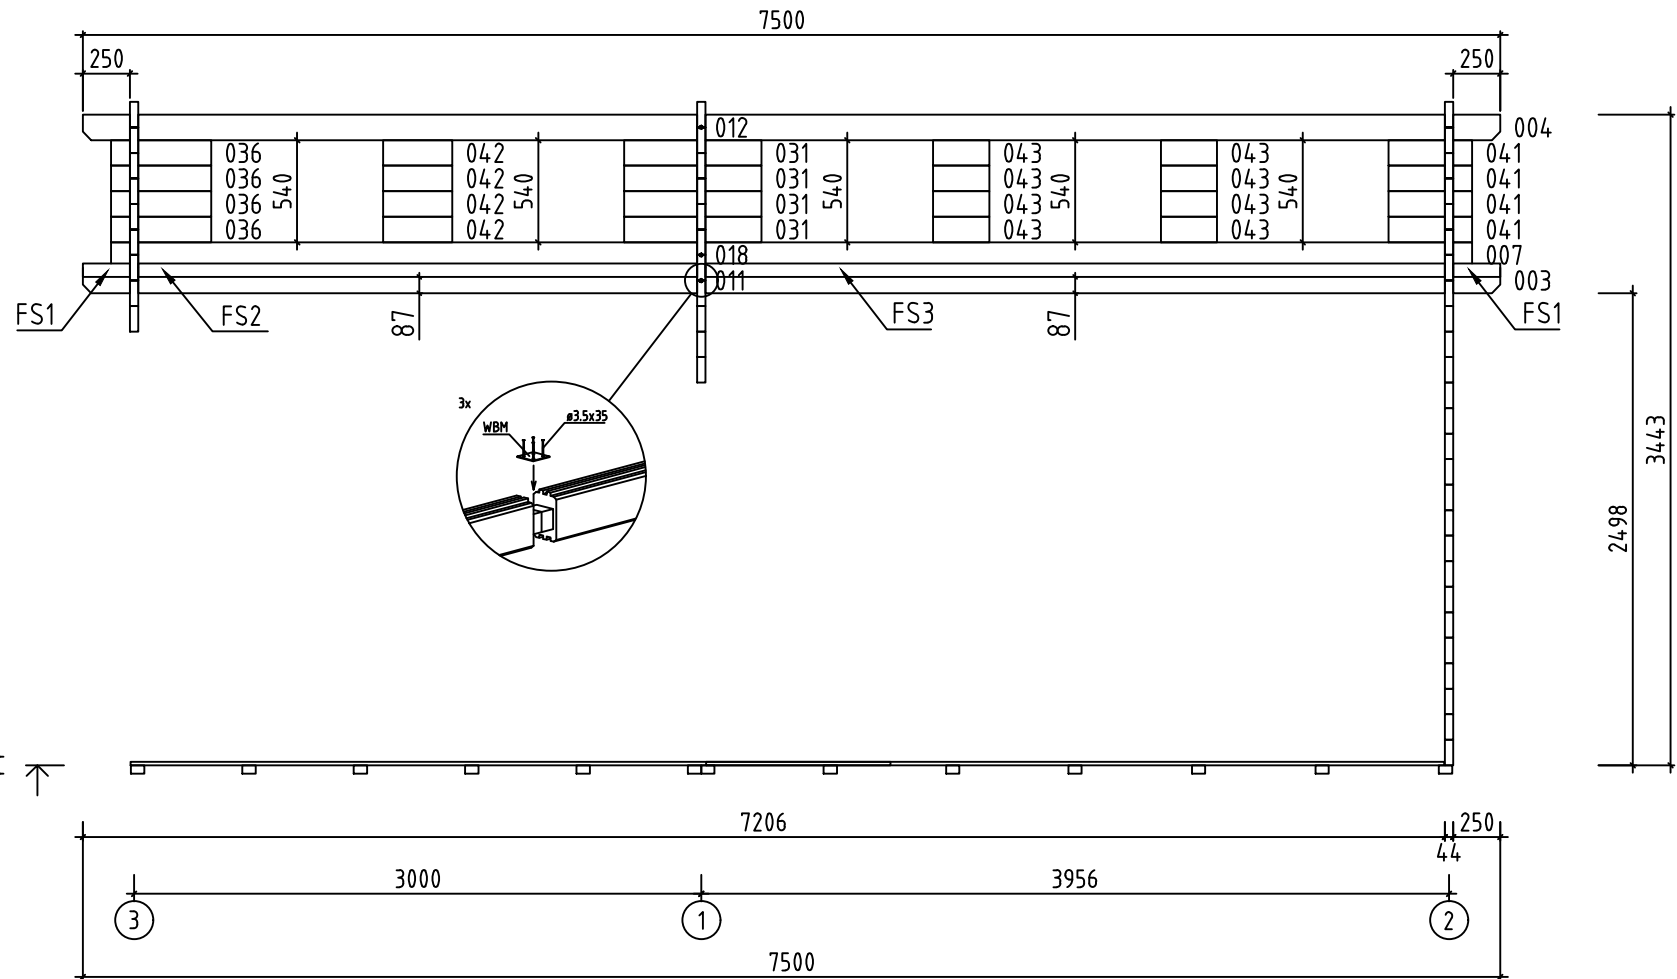


Wall-Wand-Mur C


Name-Name-Nom 4 424520		Page-Seite-Page 9
View-Aussicht-Vue Wall-Wand-Mur C		Scale-Maßstab-Echelle 1:40
Material-Material-Matériel 4.4x13.5		Date-Datum-Date 21.03.2025
Drafter-Zeichner-Rédacteur E J	File	

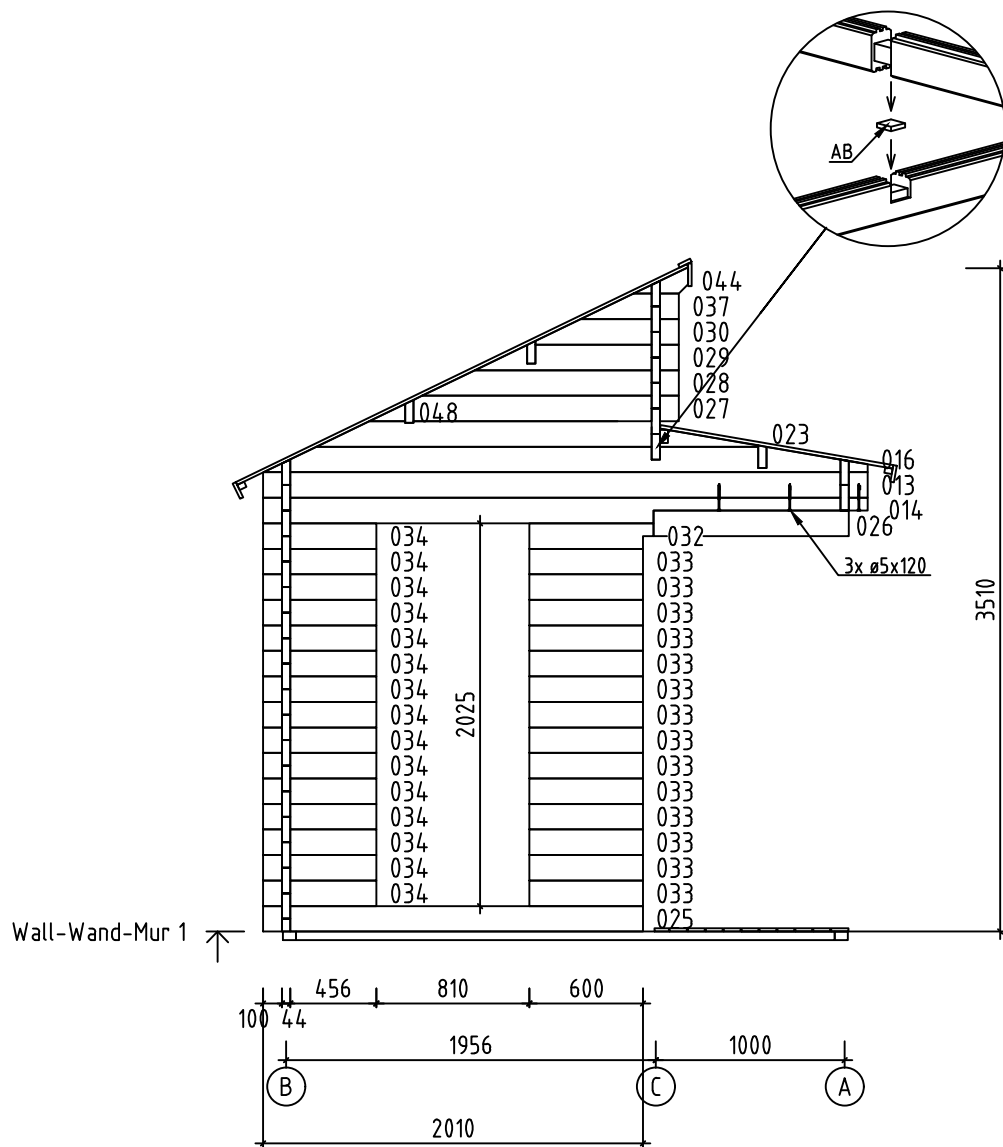


























Name-Name-Nom	4424520	Page-Seite-Page	10
View-Aussicht-Vue	Wall-Wand-Mur 1	Scale-Maßstab-Echelle	1:40
Material-Material-Matériel	4.4x13.5	Date-Datum-Date	21.03.2025
Drafter-Zeichner-Rédacteur	EJ	File	












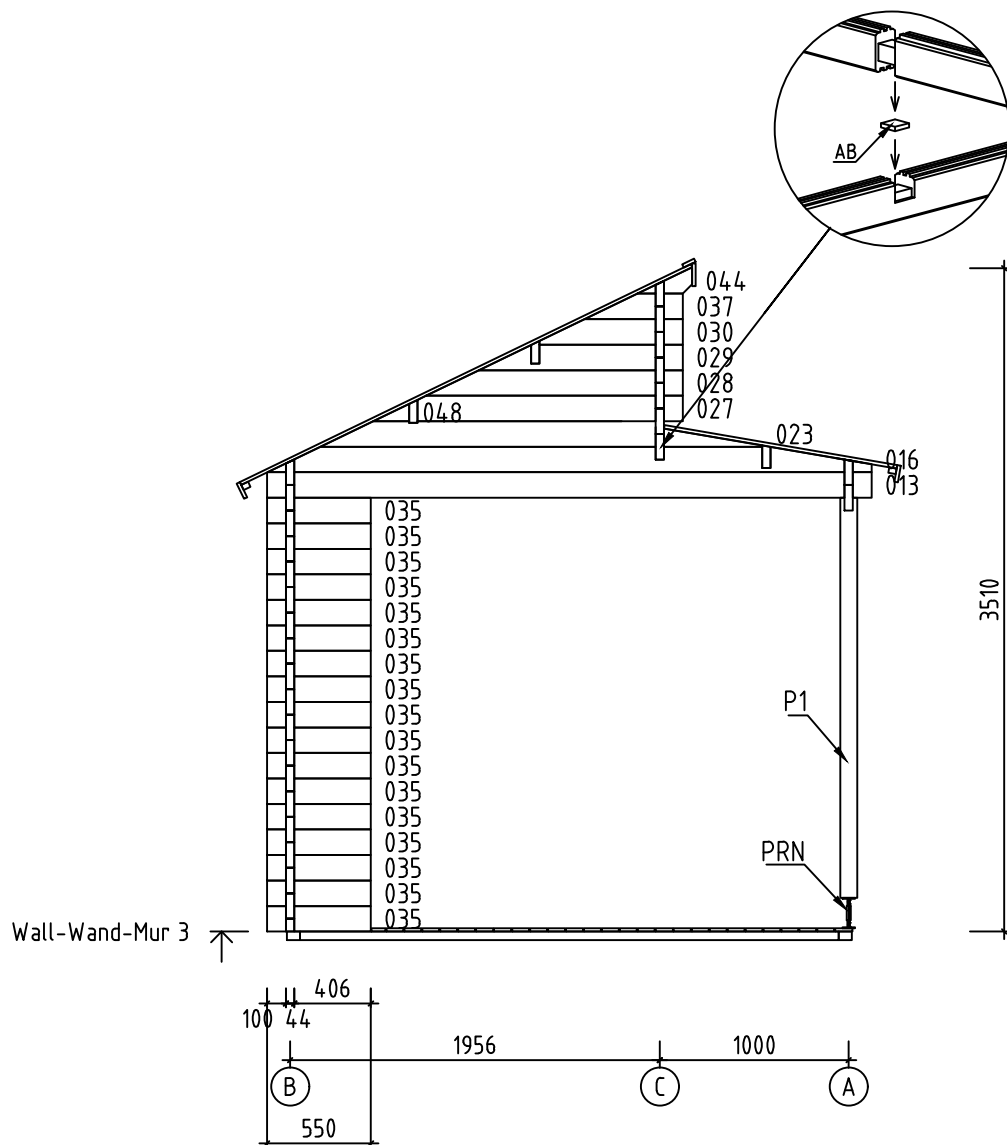










Name-Name-Nom	4424520	Page-Seite-Page	12
View-Aussicht-Vue	Wall-Wand-Mur 3	Scale-Maßstab-Echelle	1:40
Material-Material-Matériel	4.4x13.5	Date-Datum-Date	21.03.2025
Drafter-Zeichner-Rédacteur	EJ	File	













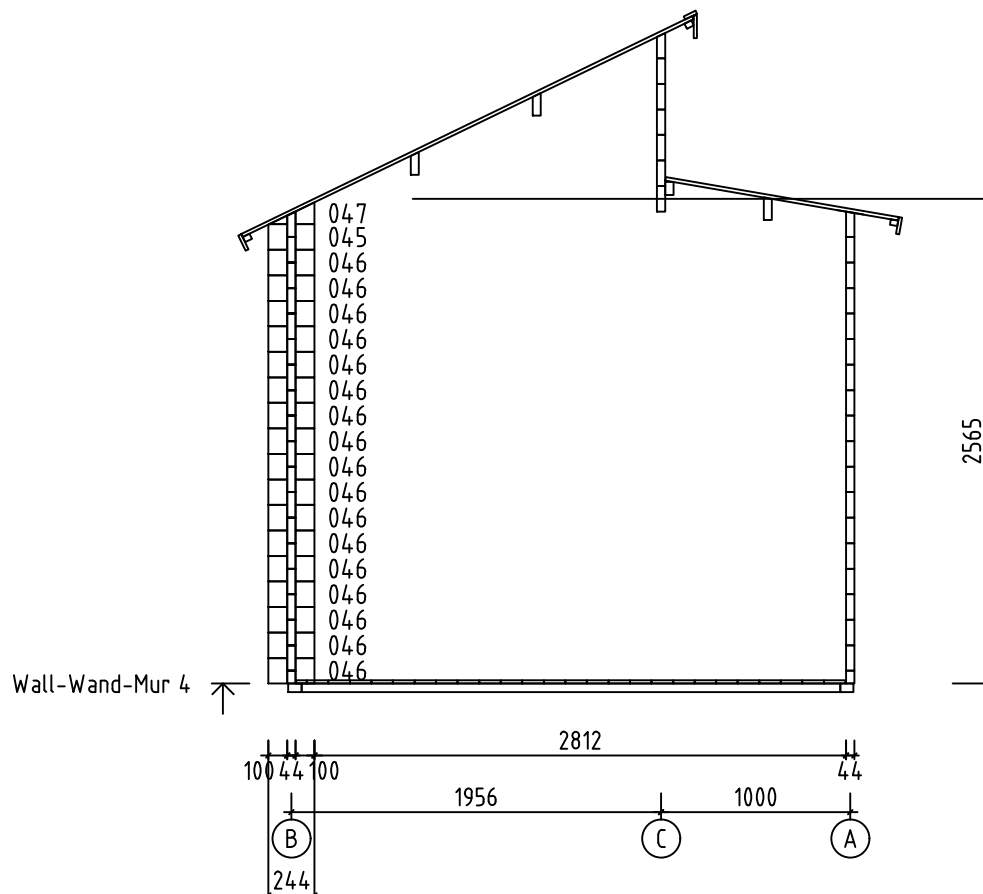


Name-Name-Nom	4424520	Page-Seite-Page	13
View-Aussicht-Vue	Wall-Wand-Mur 4	Scale-Maßstab-Echelle	1:40
Material-Material-Matériel	4.4x13.5	Date-Datum-Date	21.03.2025
Drafter-Zeichner-Rédacteur	EJ	File	

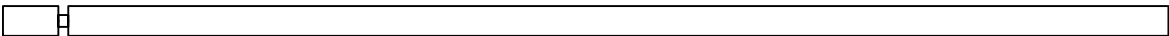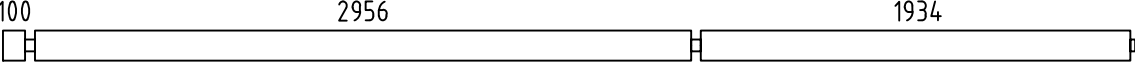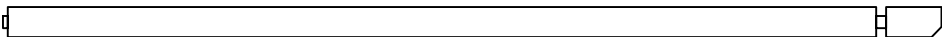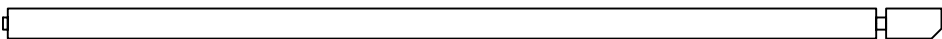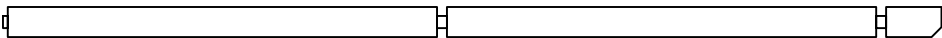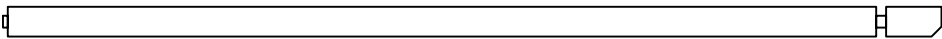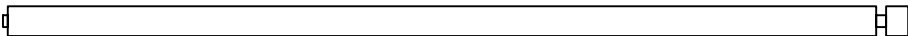 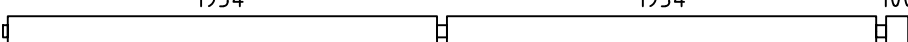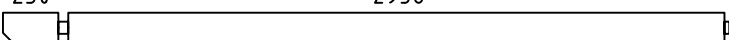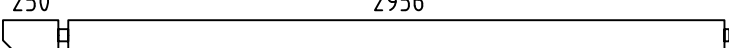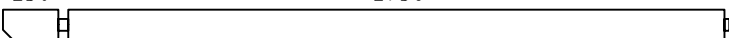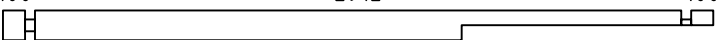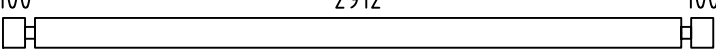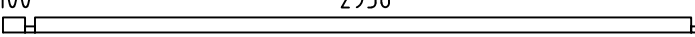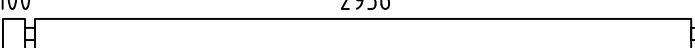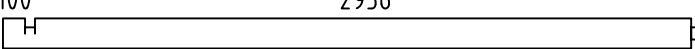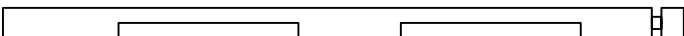 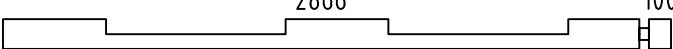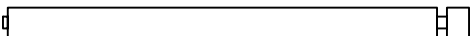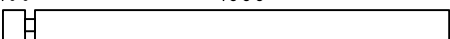
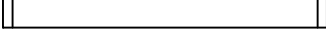
 
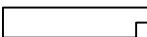
Pos	4424520 Piece list - Stückliste - Liste des pieces	Q.	P (mm)	L (mm)
001	250 	1	44x135	5250
002	100 2956 1934 	9	44x135	5100
003	3912 250 	1	44x135	4228
004	 3912 250 	1	44x135	4228
005	 1934 1934 250 	1	44x135	4228
006	 3912 250 	1	44x135	4228
007	3912 100 	2	44x135	4078
008	1934 1934 100 	1	44x68	4078
009	1934 1934 100 	8	44x135	4078
010	 250 2956 	1	44x135	3272
011	250 2956 	1	44x135	3272
012	 250 2956 	2	44x135	3272
014	100 2912 100 	1	44x135	3200
015	100 2912 100 	17	44x135	3200
017	100 2956 	1	44x68	3122
018	100 2956 	9	44x135	3122
019	100 2956 	1	44x135	3122
020	2923 100 	1	44x135	3067
021	2866 100 	1	44x68	3010
022	2866 100 	1	44x135	3010
024	1934 100 	9	44x135	2100
025	100 1866 	1	44x135	2010
026	  	1	44x135	1460
031	385 297 	4	44x135	726
032		1	44x135	657
Name-Name-Nom 4424520		Date-Datum-Date 21.03.2025		Page-Seite-Page 1/6

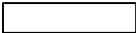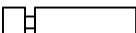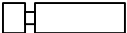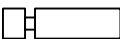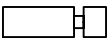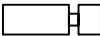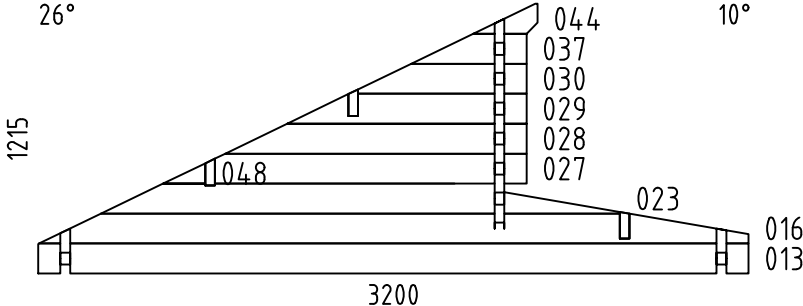 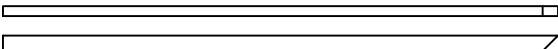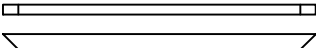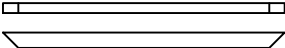 Pos	4424520 Piece list - Stückliste - Liste des pieces	Q.	P (mm)	L (mm)
033		14	44x135	600
034	100 456 	15	44x135	600
035	100 406 	17	44x135	550
036	100 385 	4	44x135	529
038	320 100 	14	44x135	464
039		14	44x135	464
040		14	44x135	462
041	297 100 	4	44x135	441
042		4	44x135	365
043		8	44x135	297
045	100100 	1	44x135	244
046	100100 	17	44x135	244
047	96100 	1	44x116	240
W1-1 W2-1 W3-1		1 1 1		
FBI2	FOUNDATION - FUNDAMENT - FONDATION (IMM) 	2	70x45	3973
FBI1	FOUNDATION - FUNDAMENT - FONDATION (IMM) 	2	70x45	3017
FBI3	FOUNDATION - FUNDAMENT - FONDATION (IMM) 	12	70x45	2850
FBI6	FOUNDATION - FUNDAMENT - FONDATION (IMM) 	1	70x45	2501
FBI4	FOUNDATION - FUNDAMENT - FONDATION (IMM) 	1	70x45	1409
FBI5	FOUNDATION - FUNDAMENT - FONDATION (IMM) 	1	70x45	1269
FS3	FIXING SLAT - BEFESTIGUNGSLEISTE - TASSEAU FIXATION VOLIGE 	1	43x70	3912
FS2	FIXING SLAT - BEFESTIGUNGSLEISTE - TASSEAU FIXATION VOLIGE 	1	43x70	2956
FS1	FIXING SLAT - BEFESTIGUNGSLEISTE - TASSEAU FIXATION VOLIGE 	2	43x70	250
Name-Name-Nom 4424520		Date-Datum-Date 21.03.2025		Page-Seite-Page 2/6

 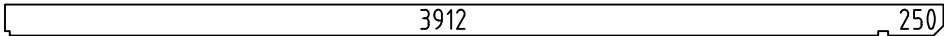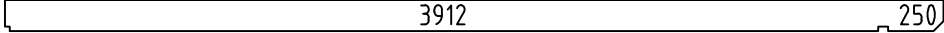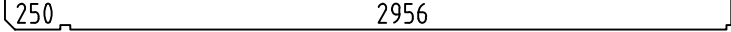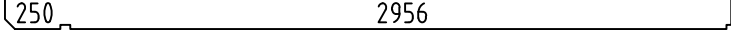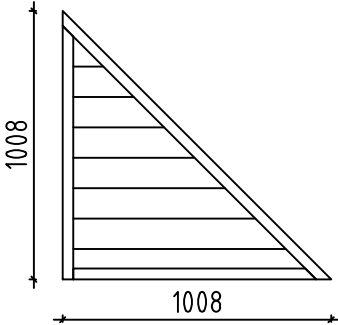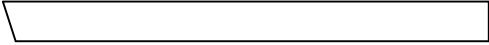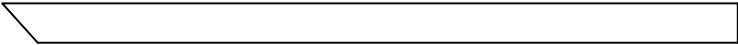Pos	4424520 Piece list - Stückliste - Liste des pieces	Q.	P (mm)	L (mm)
P1	POST - PFOSTEN - POTEAU 	1	90x90	2245
RB2	ROOF BEAM - DACHBALKEN - PANNE DE TOIT 	2	43x140	4228
RB4	ROOF BEAM - DACHBALKEN - PANNE DE TOIT 	1	43x140	4228
RB1	ROOF BEAM - DACHBALKEN - PANNE DE TOIT 	2	43x140	3272
RB3	ROOF BEAM - DACHBALKEN - PANNE DE TOIT 	1	43x140	3272
EL	ELEMENT - ELEMENTE - ELEMENTEN 	1	48x1008	1008
F-1	FLOOR BOARDS - FUSSBODENBRETTER - LAME DE PLANCHER  or - oder - ou	33+1 26+1	114x18 114x18	3906
R-1	ROOF BOARDS - DACHBRETTER - VOLIGES  or - oder - ou	86+1 66+1	114x18 114x18	2650
R-2	ROOF BOARDS - DACHBRETTER - VOLIGES  or - oder - ou	86+1 66+1	114x18 114x18	1250
T-1	TERRACE BOARDS - TERRASSENBRETTER - PLANCHER DE TERRASSE (IMM) 	11+1	90x18	4021
T-2	TERRACE BOARDS - TERRASSENBRETTER - PLANCHER DE TERRASSE (IMM) 	16	90x18	2994
T-3	TERRACE BOARDS - TERRASSENBRETTER - PLANCHER DE TERRASSE (IMM) 	5	90x18	2950
FF-1	FILLET - LEISTE - CORNIERE DE FINITION 		18x35	15 m.
GB-1	GABLE MOULDING - GIEBELLEISTE - PLANCHE DE RIVE 	2	18x120	1365
GB-2	GABLE MOULDING - GIEBELLEISTE - PLANCHE DE RIVE 	2	18x120	2710
EB-1	EAVES BOARD - TRAUFBRETT - BANDEAU DE TOIT 	2	18x120	250
EB-2	EAVES BOARD - TRAUFBRETT - BANDEAU DE TOIT 	2	18x120	3750
EB-3	EAVES BOARD - TRAUFBRETT - BANDEAU DE TOIT 	4	18x90	3750
ES-1	ROOF EDGE REINFORCEMENT - DACHRANDVERSTÄRKUNG - CORNIERE DE RENFORT DE BORD DE TOIT 	2	30x40	250
ES-2	ROOF EDGE REINFORCEMENT - DACHRANDVERSTÄRKUNG - CORNIERE DE RENFORT DE BORD DE TOIT 	3	30x40	2956
ES-3	ROOF EDGE REINFORCEMENT - DACHRANDVERSTÄRKUNG - CORNIERE DE RENFORT DE BORD DE TOIT 	1	30x40	3912
ES-4	ROOF EDGE REINFORCEMENT - DACHRANDVERSTÄRKUNG - CORNIERE DE RENFORT DE BORD DE TOIT 	2	30x40	4544
Name-Name-Nom 4424520		Date-Datum-Date 21.03.2025		Page-Seite-Page 3/6

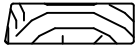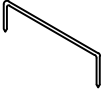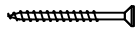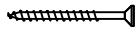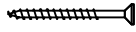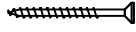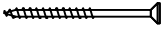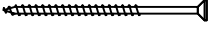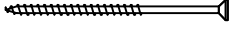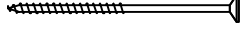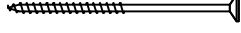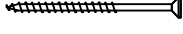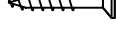Pos	4424520 Piec list - Stückliste - Liste des pieces	Q.	P (mm)	L (mm)
SS-1	STORM PROTECTION - STURMLEISTE LATTE ANTI-TEMPETE 	5	18x35	2410
GS-1	ROOFING FELT FILLET - DACHPAPPENLEISTE - BAGUETTE DE FIXATION DU FEUTRE BITUMEUX 	2	18x70	1235
GS-2	ROOFING FELT FILLET - DACHPAPPENLEISTE - BAGUETTE DE FIXATION DU FEUTRE BITUMEUX 	2	18x70	2660
GS-3	ROOFING FELT FILLET - DACHPAPPENLEISTE - BAGUETTE DE FIXATION DU FEUTRE BITUMEUX 	2	18x70	3768
GS-4	ROOFING FELT FILLET - DACHPAPPENLEISTE - BAGUETTE DE FIXATION DU FEUTRE BITUMEUX 	2	18x70	168
GS-5	ROOFING FELT FILLET - DACHPAPPENLEISTE - BAGUETTE DE FIXATION DU FEUTRE BITUMEUX 	2	18x70	3750
RCM	ROOFBEAMS CONNECTING METAL - DACHBALKEN BEFESTIGUNGSMETALLE - CONNECTEUR MÉTALLIQUE POUR SOLIVES DE PLAFOND 	3	200mm	
HS1	SCREW FOR WALLBEAMS CONNECTING METAL - SCHRAUBE FÜR WANDBOHLLEN BEFESTIGUNG METALLE -VIS POUR PATTE D'ASSEMBLAGE 	96	ø3.5x35	
HS	SCREW FOR GABLE MOULDING (GB) - SCHRAUBE FÜR GIEBELLEISTE (GB) - VIS DE FIXATION POUR PLANCHE DE RIVE (GB) 	36	ø4.5x50	
HS	SCREW FOR EAVES BOARDS (EB) - SCHRAUBE FÜR TRAUFBRETT (EB) - VIS DE FIXATION POUR BANDEAU DE TOIT (EB) 	36	ø4.5x50	
HS	SCREW FOR ROOF EDGE REINFORCEMENT (ES) - SCHRAUBE FÜR DACHRANDVERSTÄRKUNG (ES) - VIS POUR RENFORT DE BORD DE TOIT (ES) 	54	ø4.5x50	
HS	SCREW FOR ROOFING FELT FILLET (GS) - SCHRAUBE FÜR DACHPAPPEN- LEISTE (GS) - VIS POUR BAGUETTE FIXATION FEUTRE BITUMEUX (GS) 	56	ø4.5x50	
HS	SCREW FOR FIXING ELEMENT (EL)-SCHRAUBEN FÜR BEFESTIGUNG ELEMENTE (EL) - VIS DE FIXATION ELEMENTEN (EL) 	6	ø4.5x70	
HS	SCREW FOR POST (P) - SCHRAUBE FÜR PFOSTEN (P) - VIS DE FIXATION DES POTEAUX (P) 	2	ø4.5x70	
HS	SCREW FOR 1. WALL BEAM - SCHRAUBE FÜR 1. BOHLENREIHE - VIS DE FIXATION DES FONDATIONS 	10	ø5x100	
HS	SCREW FOR FUNDAMENT (FBI) - SCHRAUBE ZUR BEFESTIGUNG FUNDAMENT (FBI) - VIS POUR FONDATION (FBI) 	62	ø5x120	
HS	SCREW FOR GABLE - SCHRAUBE FÜR GIEBEL - VIS POUR FIXATION DES PIGNONS 	30	ø5x120	
HS	SCREW FOR Pos.014,026 - SCHRAUBE FÜR Pos.014,026 - VIS POUR Pos.014,026 	7	ø5x120	
HS	SCREW FOR FIXING ROOF BOARD CARRIER (FS)-SCHRAUBEN FÜR BEFESTIGUNG DACHBRETT TRÄGER (FS) - VIS DE FIXATION TASSEAU FIXATION VOLIGE (FS) 	24	ø5x80	
HS	SCREW FOR FIXING ELEMENT (EL)-SCHRAUBEN FÜR BEFESTIGUNG ELEMENTE (EL) - VIS DE FIXATION ELEMENTEN (EL) 	3	ø5x90	
HS	SCREW FOR 1. WALL BEAM - SCHRAUBE FÜR 1. BOHLENREIHE - VIS DE FIXATION DES FONDATIONS 	5	ø6x160	
HS	SCREW FOR ROOF BEAMS - SCHRAUBE FÜR DACHBALKEN - VIS POUR PANNE DE TOIT 	12	ø6x160	
HS	SCREW FOR POST HEIGHT ADJUSTMENT (PRN) - SCHRAUBE FÜR REGÜLIERUNGSSCHRAUBE FÜR PFOSTEN (PRN)- VIS DE FIXATION DE SUPPORT RÉGLABLE DE POTEAU (PRN) 	8	ø6x40	
HS	SCREW FOR STORM PROTECTION - SCHRAUBE FÜR STURMLEISTE - VIS POUR LAME ANTI-TEMPETE 	15	ø6x50	
HB	HAMMER BLOCK - SCHLAGHOLZ - CALLE DE FRAPPE 	2	44mm	
Name-Name-Nom 4424520		Date-Datum-Date 21.03.2025		Page-Seite-Page 4/6

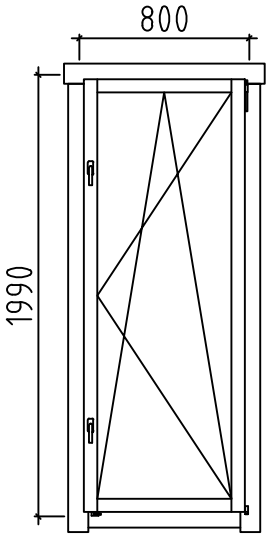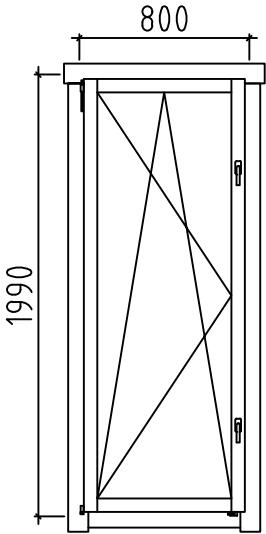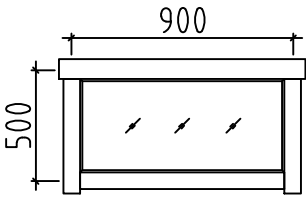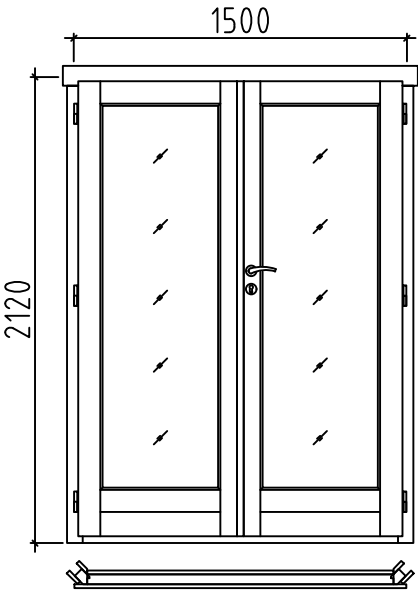[illegible]

Pos	4424520 Piece list - Stückliste - Liste des pieces	Q.	P (mm)	L (mm)
	WINDOW-FENSTER-FENETRE, AST PRE 	R 2	800x1990	
	WINDOW-FENSTER-FENETRE, AST PRE 	L 1	800x1990	
	WINDOW-FENSTER-FENETRE, AST PRE 	C 5	900x500	
	DOOR-TÜR-PORTE, AST PRE 	R 1	1500x2120	
Name-Name-Nom 4424520		Date-Datum-Date 21.03.2025		Page-Seite-Page 6/6