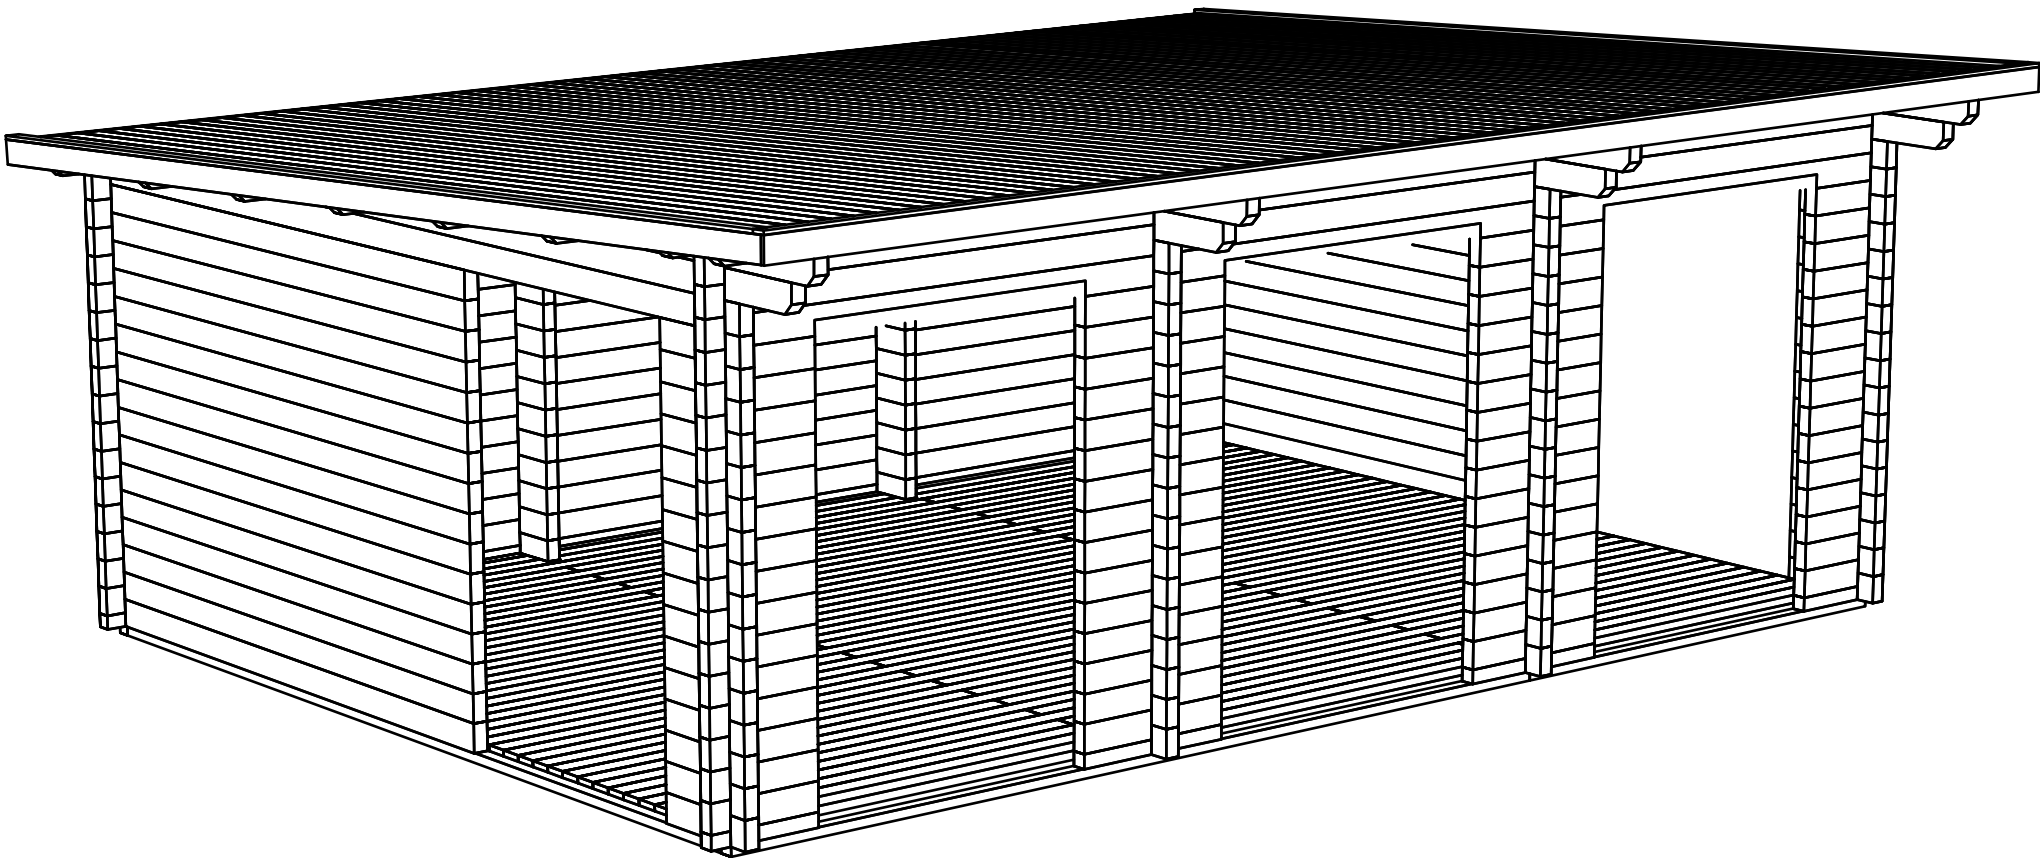
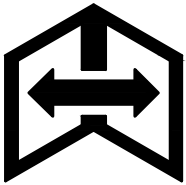
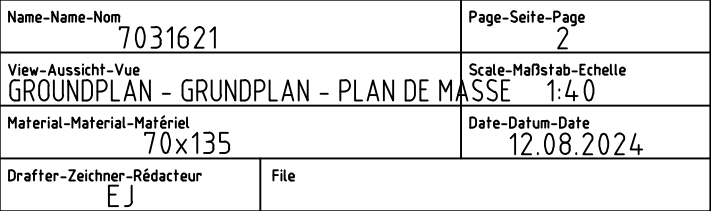
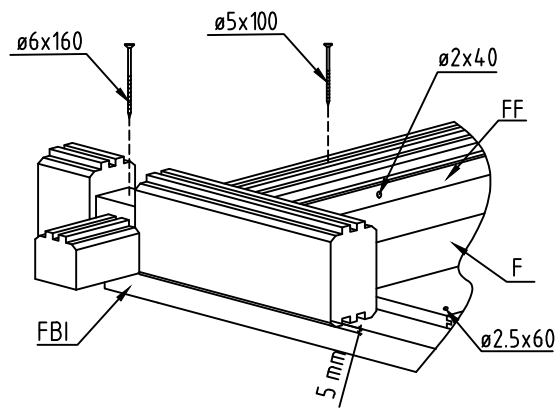
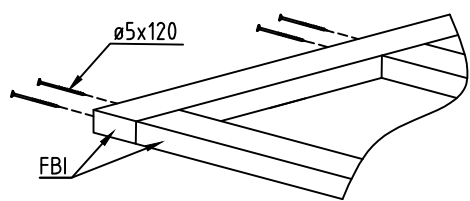
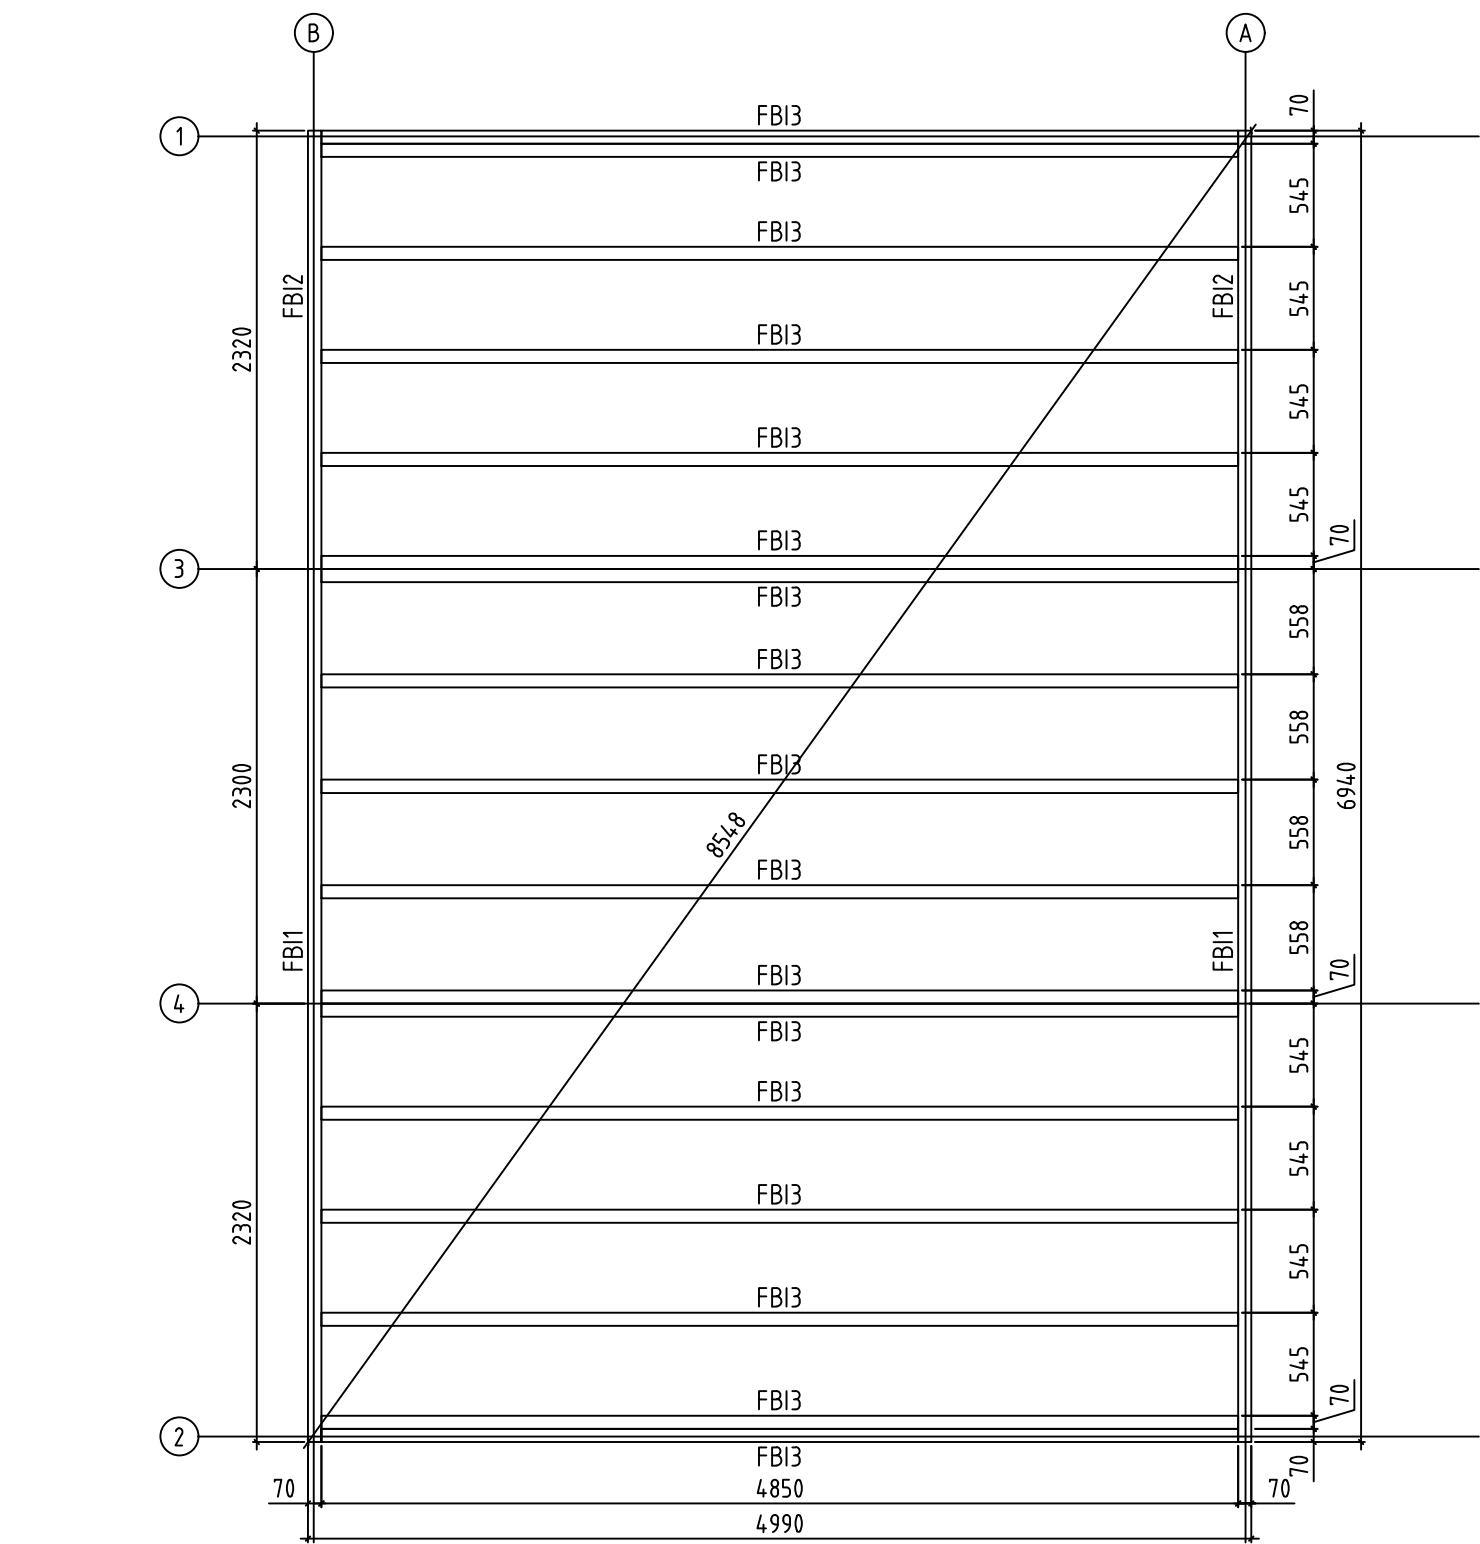





Name-Name-Nom7031621		Page-Seite-Page1
View-Aussicht-Vue3D		Scale-Maßstab-Echelle1:40
Material-Material-Matériau70x135		Date-Datum-Date12.08.2024
Drafter-Zeichner-RédacteurEJ	File	










Name-Name-Nom 7031621		Page-Seite-Page 3
View-Aussicht-Vue FOUNDATION - FUNDAMENT - FONDATION		Scale-Maßstab-Echelle 1:40
Material-Material-Matériau 70x135		Date-Datum-Date 12.08.2024
Drafter-Zeichner-Rédacteur EJ	File	

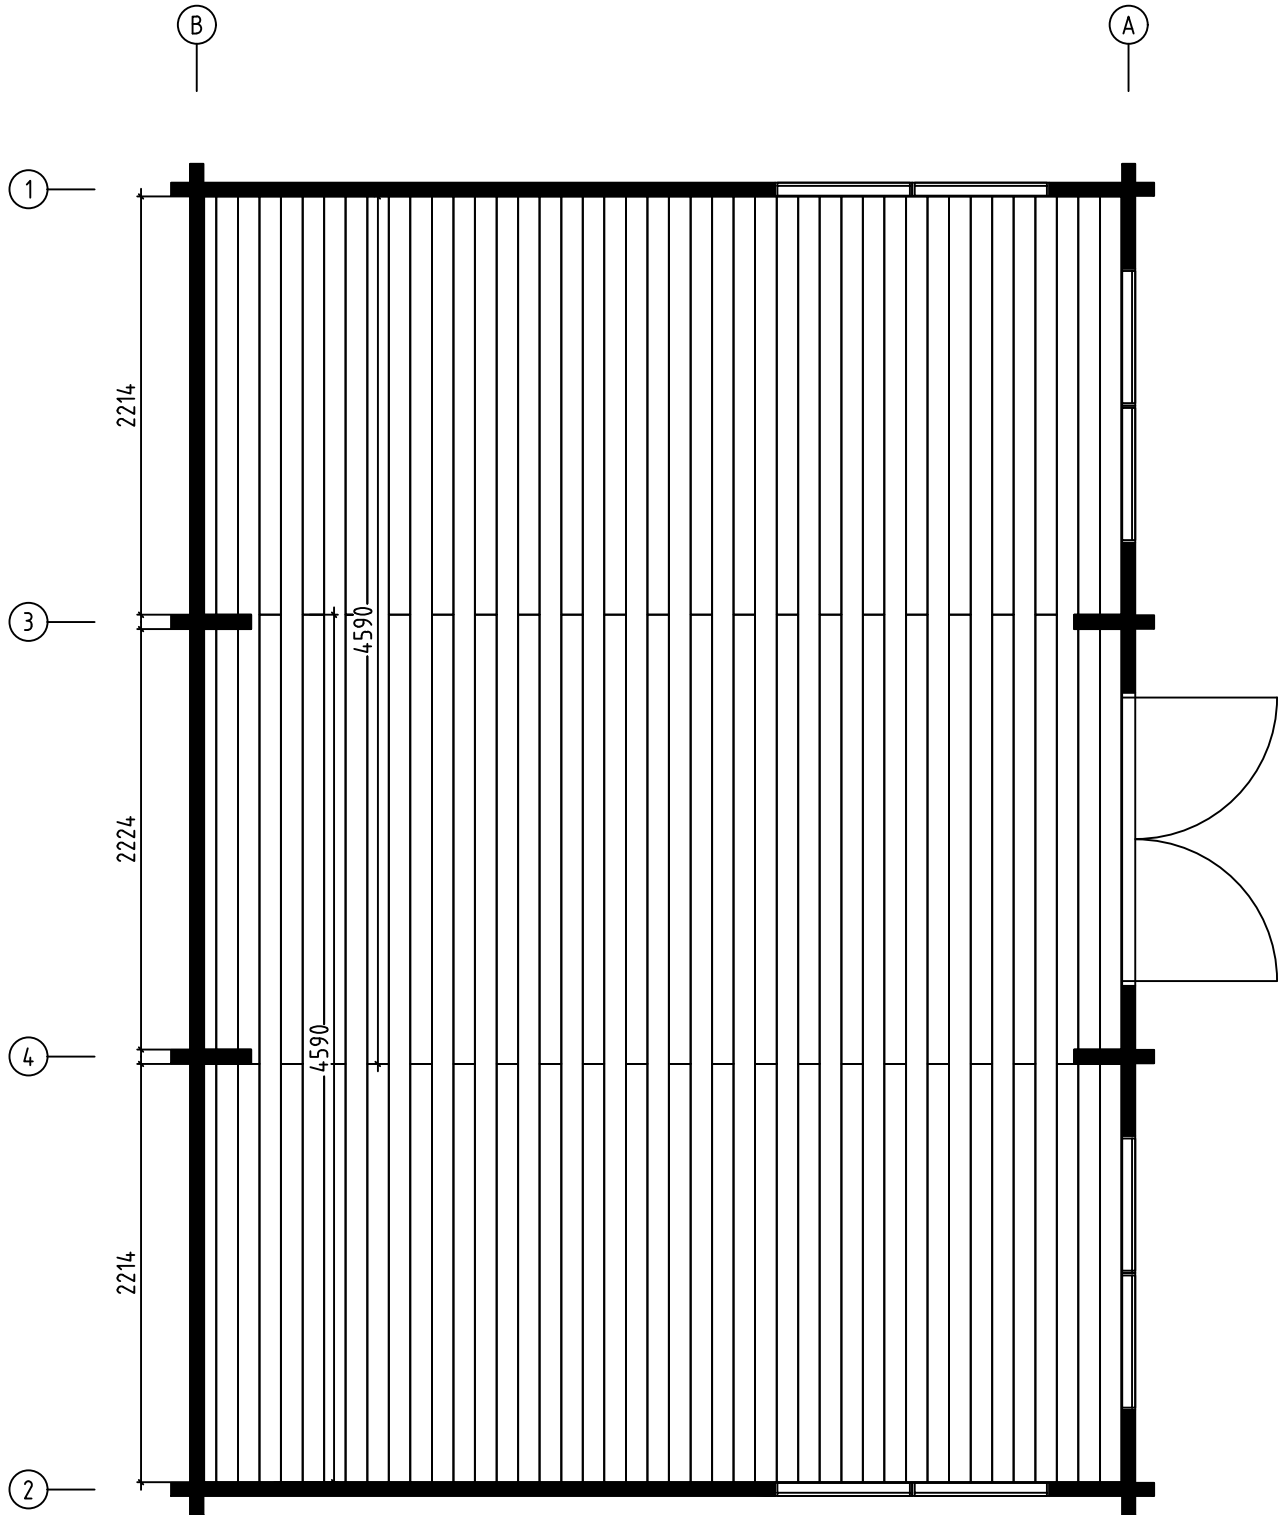


Name-Name-Nom 7031621		Page-Seite-Page 4
View-Aussicht-Vue FLOOR BOARDS-FUSSBODENBRETTER-LAME DE PLANCHER		Scale-Maßstab-Echelle 1:100
Material-Material-Matériau 70x135		Date-Datum-Date 12.08.2024
Drafter-Zeichner-Rédacteur EJ	File	

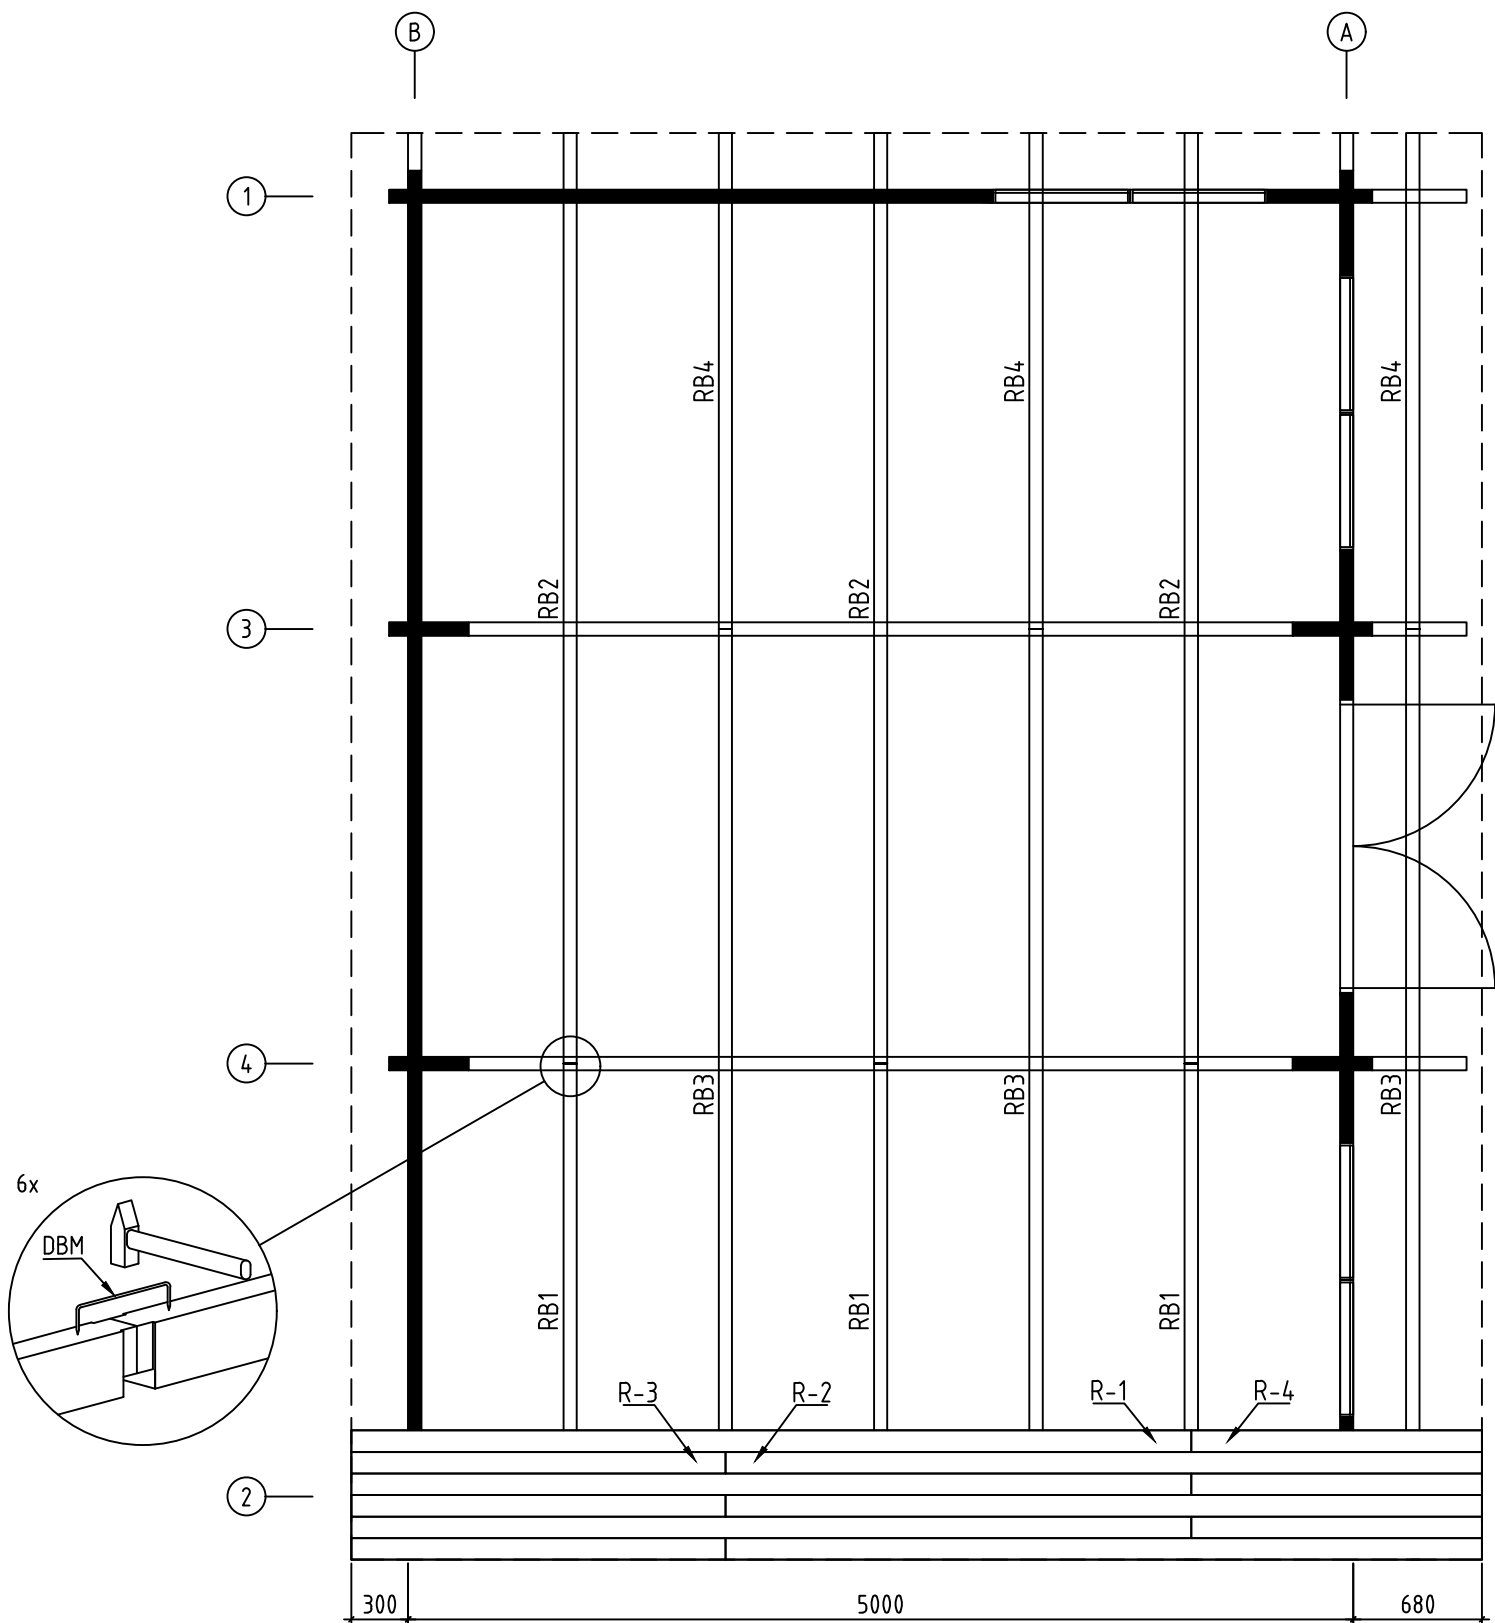


Name-Name-Nom	7031621	Page-Seite-Page	5
View-Aussicht-Vue	ROOF PLAN-DACH-PLAN-PLAN DU TOIT	Scale-Maßstab-Echelle	1:40
Material-Material-Matériel	70x135	Date-Datum-Date	12.08.2024
Drafter-Zeichner-Rédacteur	EJ	File	

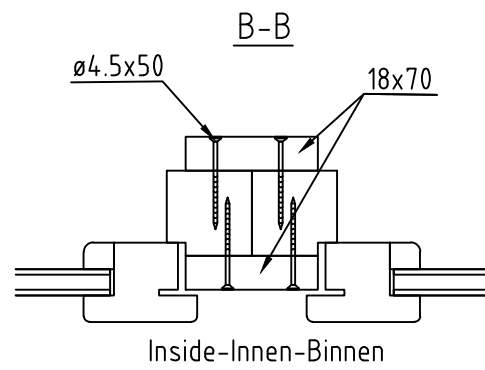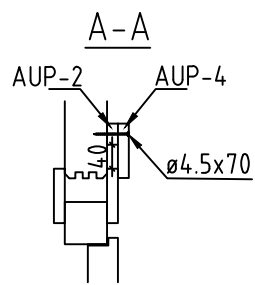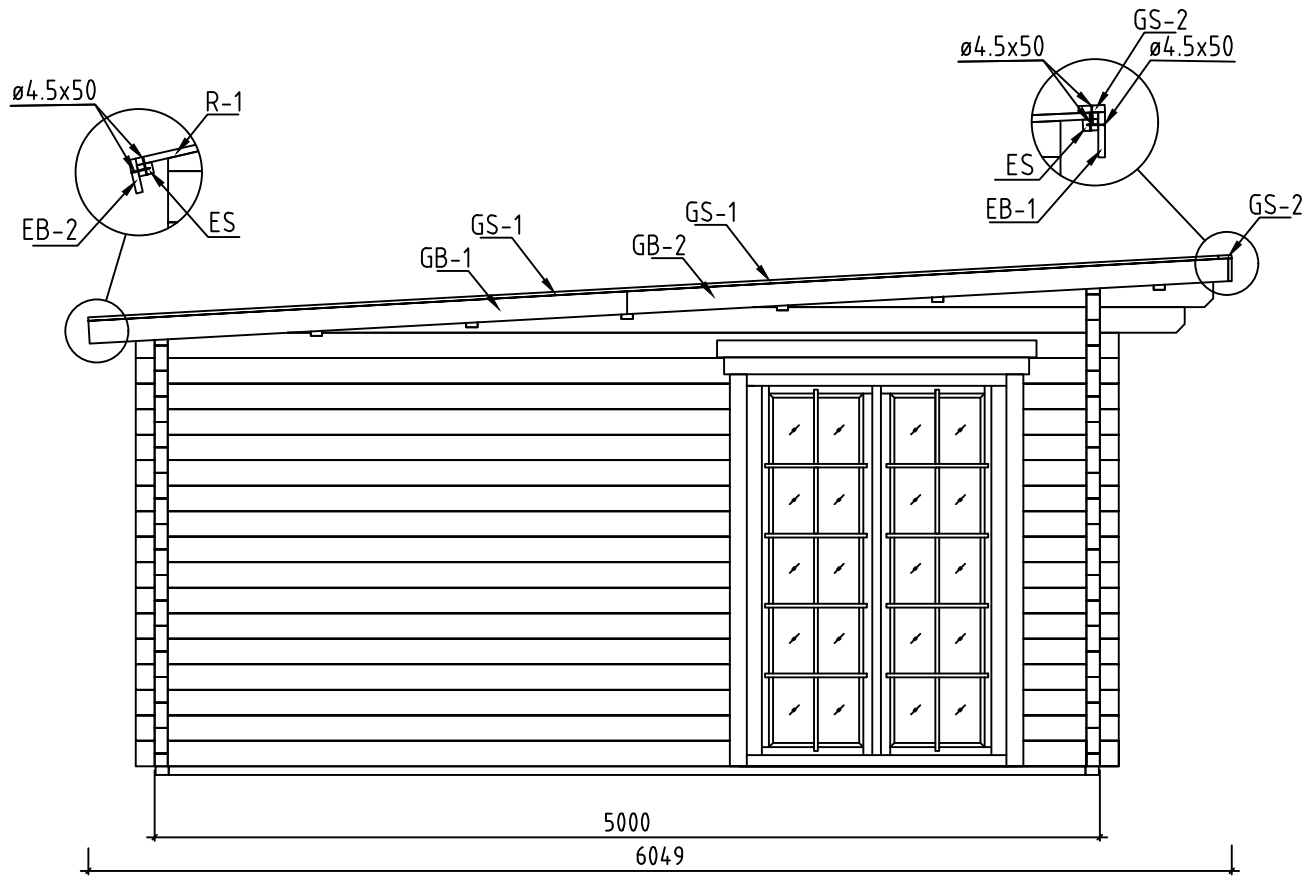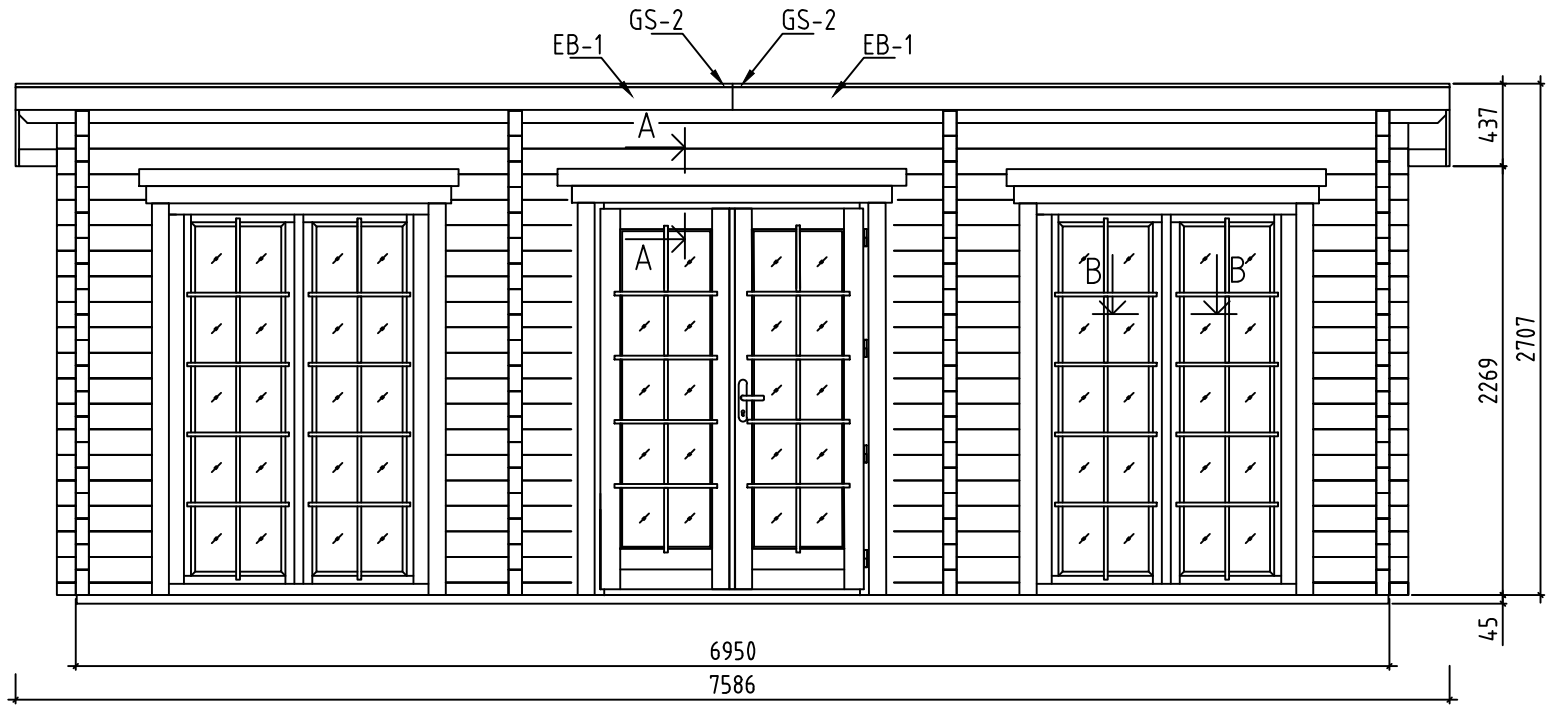


Name-Name-Nom 7031621		Page-Seite-Page 6
View-Aussicht-Vue VIEWS-ANSICHTEN-VUE DES MURS		Scale-Maßstab-Echelle 1:40
Material-Material-Matériau 70x135		Date-Datum-Date 12.08.2024
Drafter-Zeichner-Rédacteur EJ	File	

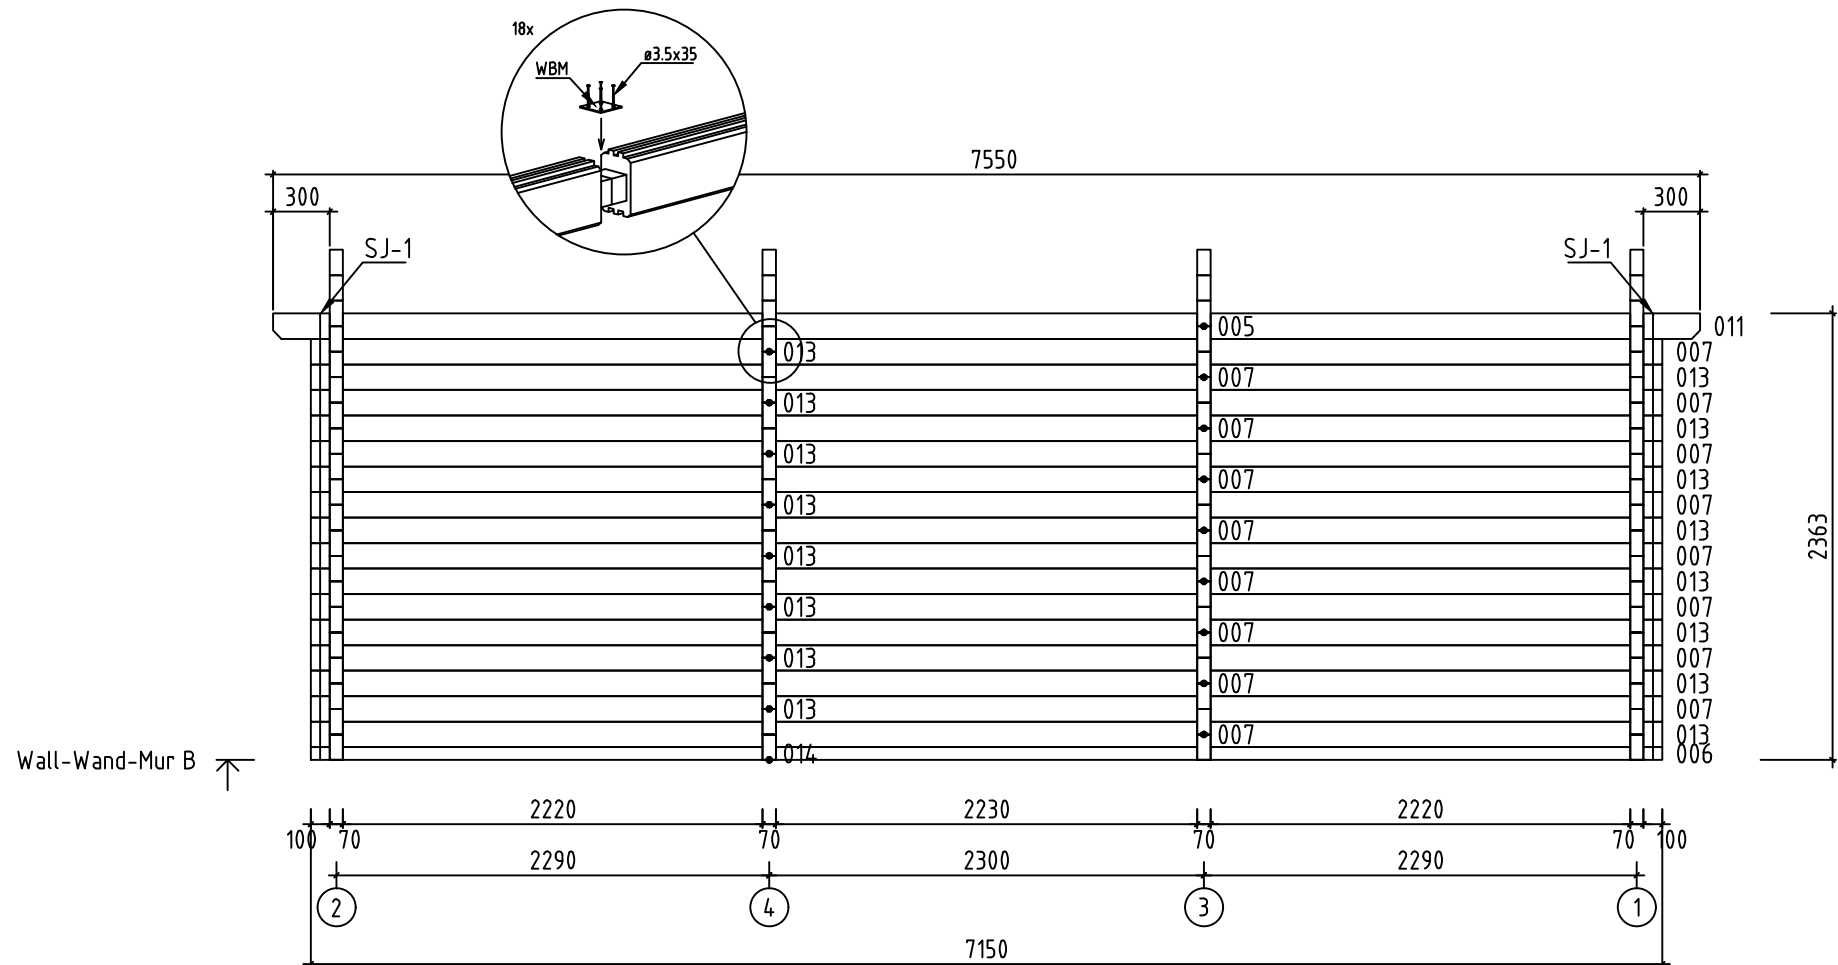


Name-Name-Nom 7031621		Page-Seite-Page 8
View-Aussicht-Vue Wall-Wand-Mur B		Scale-Maßstab-Echelle 1:40
Material-Material-Matériau 7.0x13.5		Date-Datum-Date 12.08.2024
Drafter-Zeichner-Rédacteur E J	File	

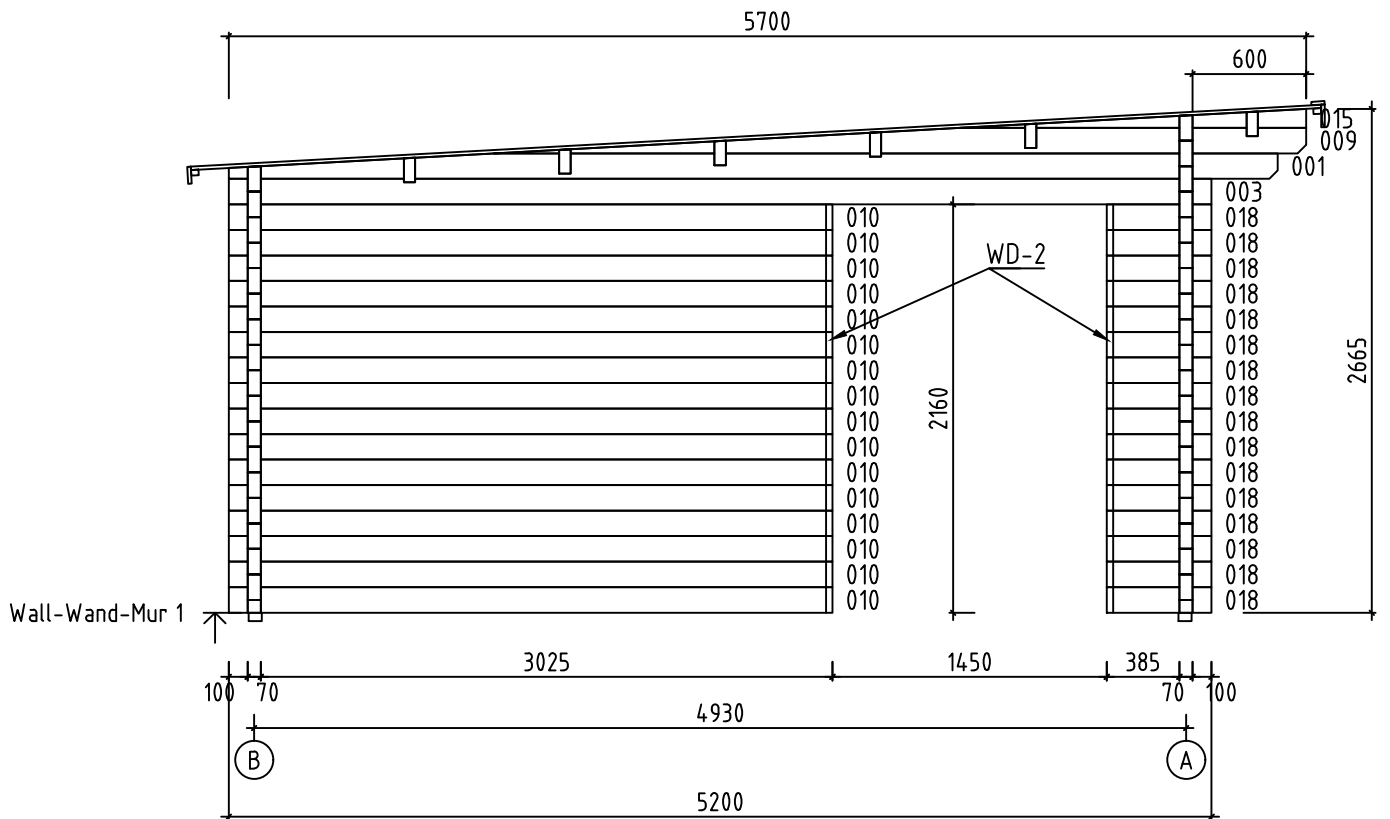


Name-Name-Nom 7031621		Page-Seite-Page 9
View-Aussicht-Vue Wall-Wand-Mur 1		Scale-Maßstab-Echelle 1:40
Material-Material-Matériel 7.0x13.5		Date-Datum-Date 12.08.2024
Drafter-Zeichner-Rédacteur EJ	File	

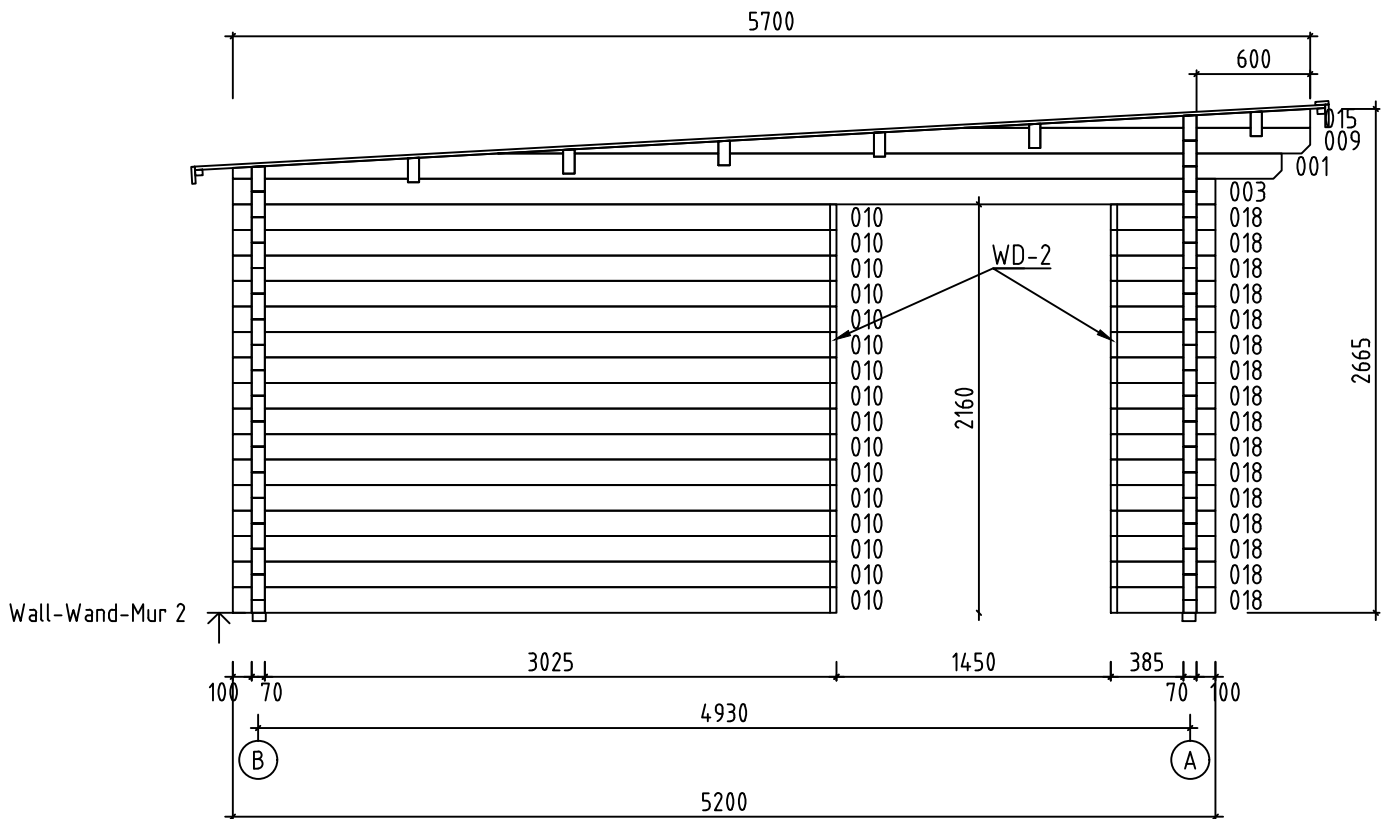






















Name-Name-Nom	7031621	Page-Seite-Page	10
View-Aussicht-Vue	Wall-Wand-Mur 2	Scale-Maßstab-Echelle	1:4.0
Material-Material-Matériel	7.0x13.5	Date-Datum-Date	12.08.2024
Drafter-Zeichner-Rédacteur	EJ	File	










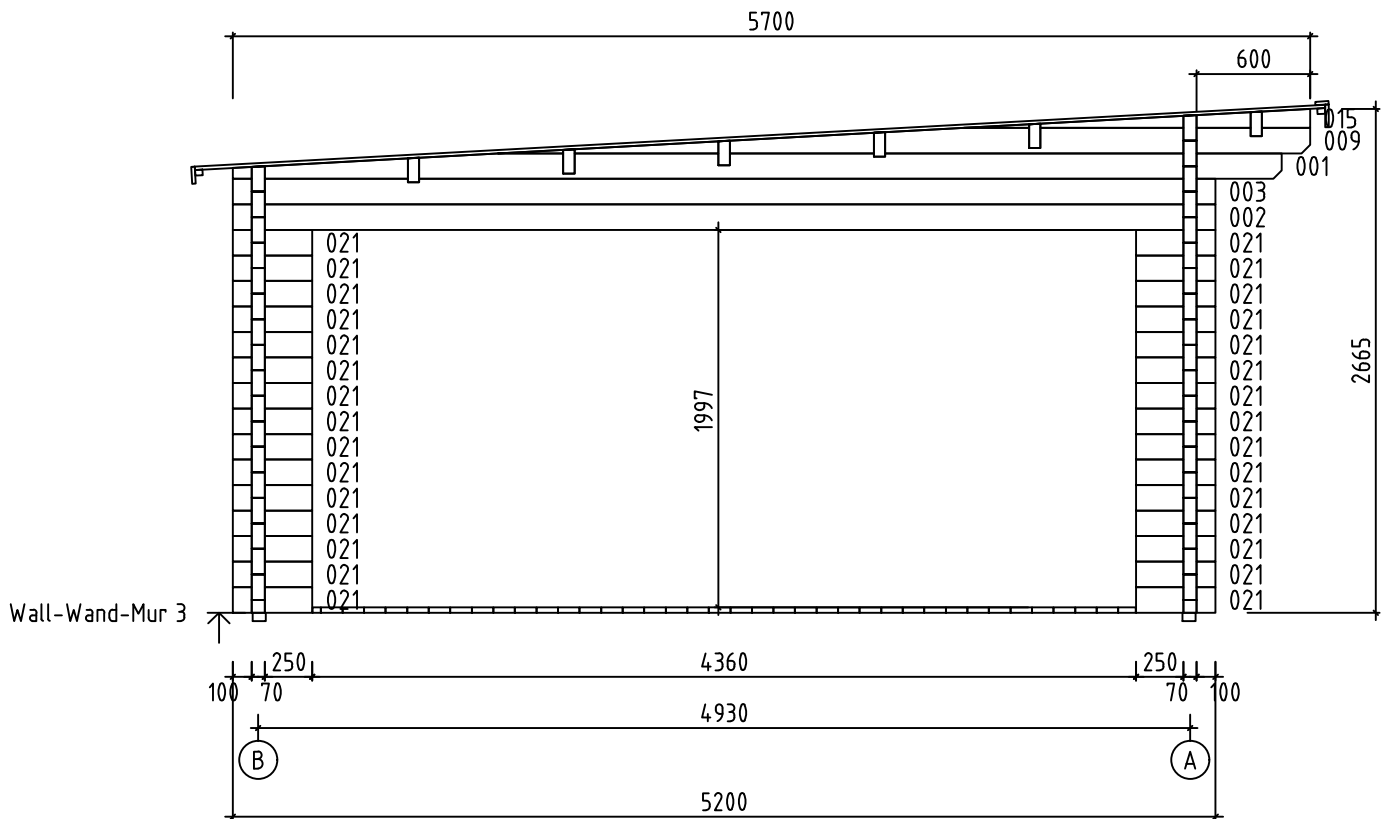






















Name-Name-Nom	7031621	Page-Seite-Page	11
View-Aussicht-Vue	Wall-Wand-Mur 3	Scale-Maßstab-Echelle	1:40
Material-Material-Matériel	7.0x13.5	Date-Datum-Date	12.08.2024
Drafter-Zeichner-Rédacteur	EJ	File	

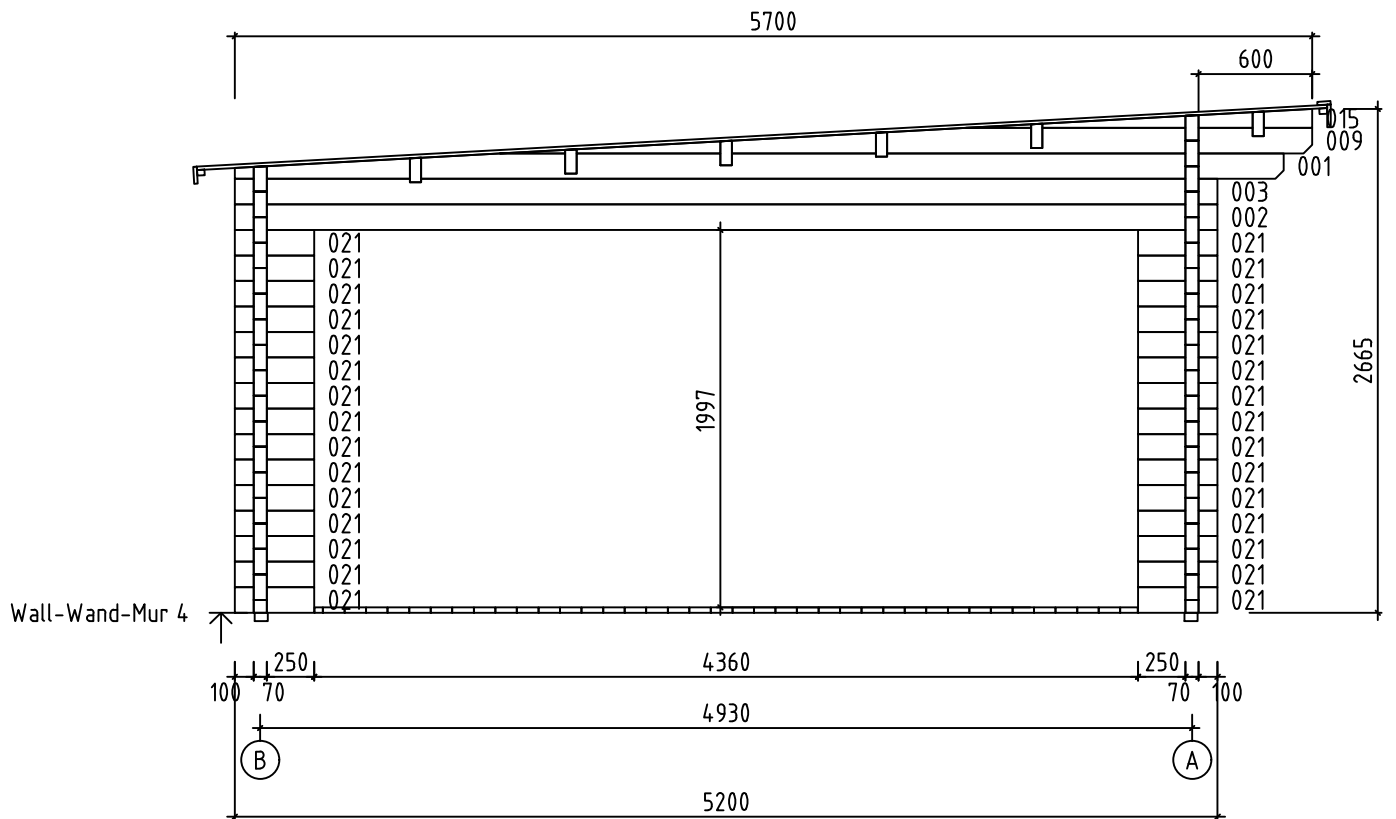

Name-Name-Nom	7031621	Page-Seite-Page	12
View-Aussicht-Vue	Wall-Wand-Mur 4	Scale-Maßstab-Echelle	1:4.0
Material-Material-Matériel	7.0x13.5	Date-Datum-Date	12.08.2024
Drafter-Zeichner-Rédacteur	EJ	File	

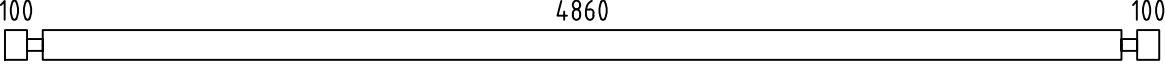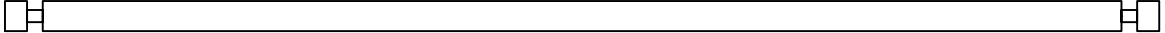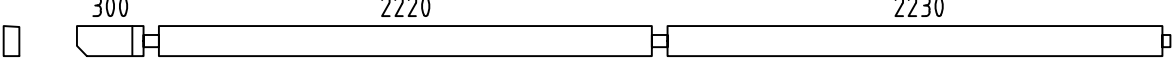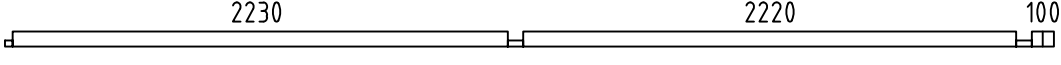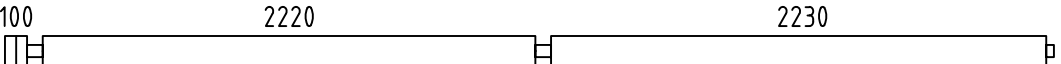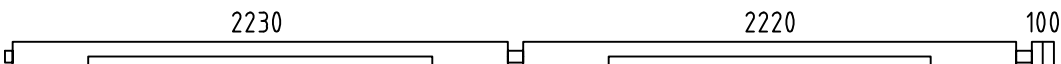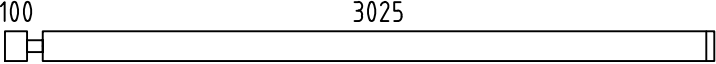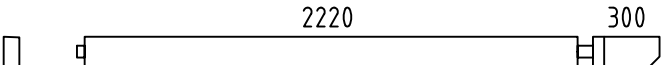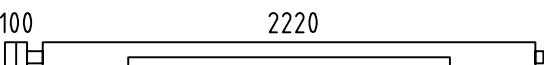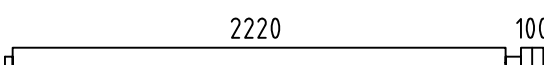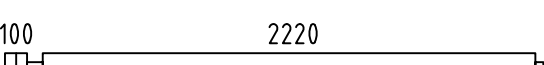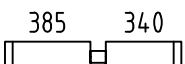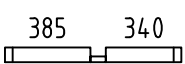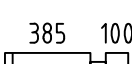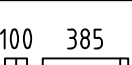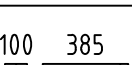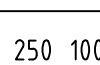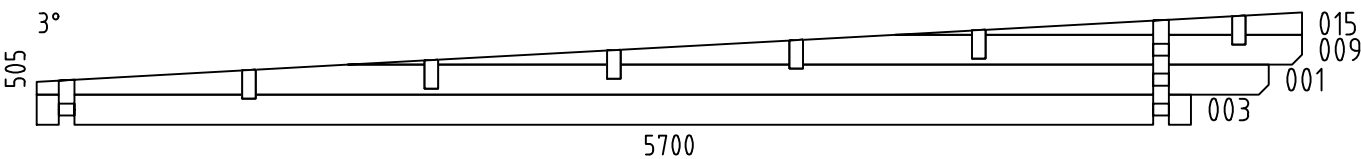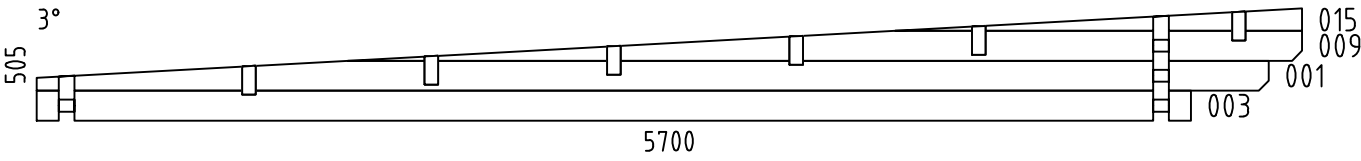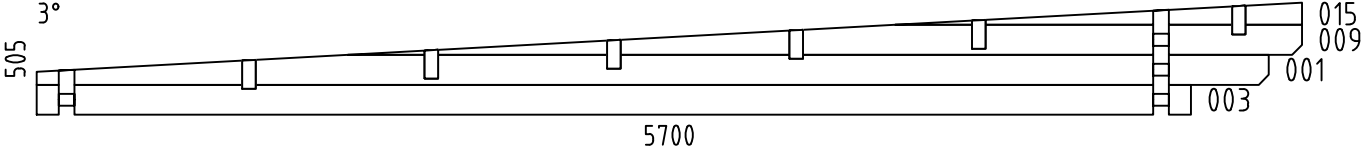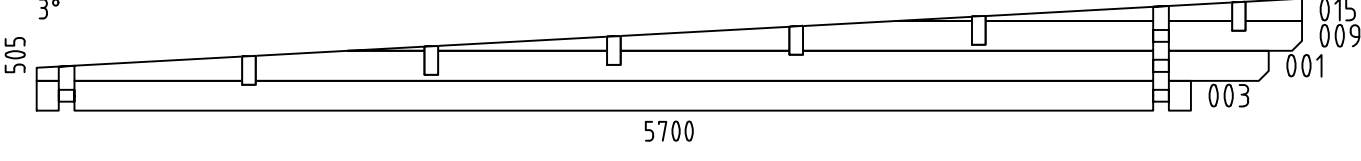Pos	7031621 Piece list - Stückliste - Liste des pieces	Q.	P (mm)	L (mm)
002		2	70x135	5200
004		1	70x135	5200
005		2	70x135	4925
006		1	70x68	4725
007		18	70x135	4725
008		1	70x135	4725
010		32	70x135	3195
011		2	70x135	2625
012		1	70x135	2425
013		18	70x135	2425
014		1	70x68	2425
016		30	70x135	795
017		2	70x68	795
018		32	70x135	555
019		30	70x135	555
020		2	70x68	555
021		60	70x135	420
W1-1		1		
W2-1		1		
W3-1		1		
W4-1		1		
Name-Name-Nom 7031621		Date-Datum-Date 12.08.2024		Page-Seite-Page 1/4

 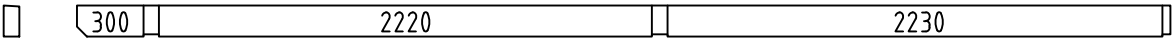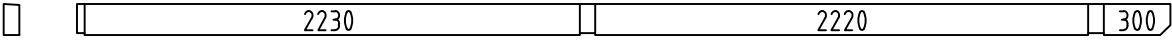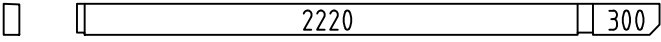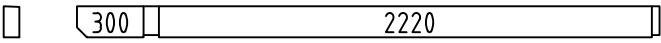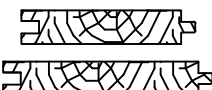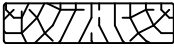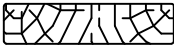 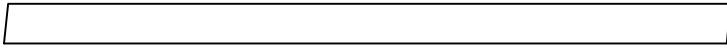Pos	7031621 Piece list - Stückliste - Liste des pieces		Q.	P (mm)	L (mm)
FBI3	FOUNDATION - FUNDAMENT - FONDATION (IMM) 		17	70x45	4850
FBI1	FOUNDATION - FUNDAMENT - FONDATION (IMM) 		2	70x45	4620
FBI2	FOUNDATION - FUNDAMENT - FONDATION (IMM) 		2	70x45	2320
RB3	ROOF BEAM - DACHBALKEN - PANNE DE TOIT 		3	70x140	4925
RB2	ROOF BEAM - DACHBALKEN - PANNE DE TOIT 		3	70x140	4925
RB4	ROOF BEAM - DACHBALKEN - PANNE DE TOIT 		3	70x140	2625
RB1	ROOF BEAM - DACHBALKEN - PANNE DE TOIT 		3	70x140	2625
F-1	FLOOR BOARDS-FUSSBODENBRETTER-LAME DE PLANCHER		39+1	114x28	4590
F-2	FLOOR BOARDS-FUSSBODENBRETTER-LAME DE PLANCHER		4	114x28	2224
F-3	FLOOR BOARDS-FUSSBODENBRETTER-LAME DE PLANCHER		47	114x28	2214
R-1	ROOF BOARDS - DACHBRETTER - VOLIGES	 or-oder-ou	43+1 33+1	88x18 114x18	4450
R-2	ROOF BOARDS - DACHBRETTER - VOLIGES	 or-oder-ou	43+1 34+1	88x18 114x18	4008
R-3	ROOF BOARDS - DACHBRETTER - VOLIGES	 or-oder-ou	43 34	88x18 114x18	1981
R-4	ROOF BOARDS - DACHBRETTER - VOLIGES	 or-oder-ou	43 33	88x18 114x18	1539
FF-1	FLOOR FILLET-FUSSBODENLEISTE - CORNIERE DE FINITION DU PLANCHER			18x35	27 m.
AUP-1	WEATHER BOARD - REGENABSCHLUSSBRETT		4	18x35	1640
AUP-2	WEATHER BOARD - REGENABSCHLUSSBRETT		1	18x35	1740
AUP-3	WEATHER BOARD - REGENABSCHLUSSBRETT		4	18x90	1640
AUP-4	WEATHER BOARD - REGENABSCHLUSSBRETT		1	18x90	1740
GB-1	GABLE MOULDING - GIEBELLEISTE - PLANCHE DE RIVE		2	18x120	2855
GB-2	GABLE MOULDING - GIEBELLEISTE - PLANCHE DE RIVE		2	18x120	3190
EB-1	EAVES BOARD - TRAUFBRETT - BANDEAU DE TOIT		2	18x120	3794
EB-2	EAVES BOARD - TRAUFBRETT - BANDEAU DE TOIT		4	18x90	3775
ES-1	ROOF EDGE REINFORCEMENT - DACHRANDVERSTÄRKUNG - CORNIERE DE RENFORT DE BORD DE TOIT		2	30x40	2500
ES-2	ROOF EDGE REINFORCEMENT - DACHRANDVERSTÄRKUNG - CORNIERE DE RENFORT DE BORD DE TOIT		2	30x40	5050
Name-Name-Nom 7031621		Date-Datum-Date 12.08.2024	Page-Seite-Page 2/4		

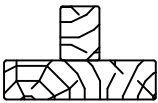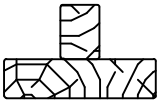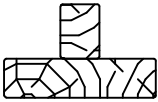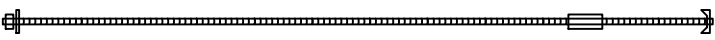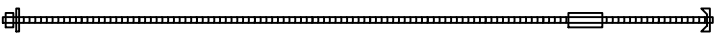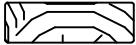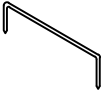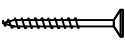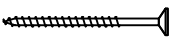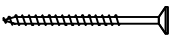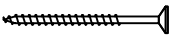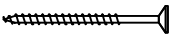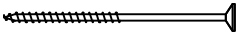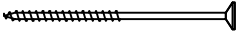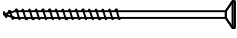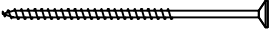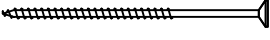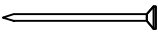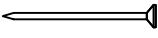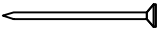Pos	7031621 Piece list - Stückliste - Liste des pieces		Q.	P (mm)	L (mm)
WT-1	FIXING FILLET FOR WINDOW - FIXIRUNGSLEISTE FÜR FENSTER - PROFIL DE FIXATION DES FENETRES		4	43x70	2025
WT-2	FIXING FILLET FOR WINDOW - FIXIRUNGSLEISTE FÜR FENSTER - PROFIL DE FIXATION DES FENETRES		4	43x70	2120
DT-1	FIXING FILLET FOR DOOR - FIXIRUNGSLEISTE FÜR TÜR - PROFIL DE FIXATION DES PORTES		2	43x70	2025
SJ-1	TREADED ROD M10 - GEWINDESTANGE M10 - TIGE FILETÉE M10		2		2390
SJ-2	TREADED ROD M10 - GEWINDESTANGE M10 - TIGE FILETÉE M10		2		2660
GS-1	ROOFING FELT FILLET - DACHPAPPENLEISTE - BAGUETTE DE FIXATION DU FEUTRE BITUMEUX		4	18x70	2994
GS-2	ROOFING FELT FILLET - DACHPAPPENLEISTE - BAGUETTE DE FIXATION DU FEUTRE BITUMEUX		2	18x70	3793
RCM	ROOFBEAMS CONNECTING METAL - DACHBALKEN BEFESTIGUNGSMETALLE - CONNECTEUR MÉTALLIQUE POUR SOLIVES DE PLAFOND		6		
HS1	SCREW FOR WALLBEAMS CONNECTING METAL - SCHRAUBE FÜR WANDBOHLNEN BEFESTIGUNG METALLE -VIS POUR PATTE D'ASSEMBLAGE		90	ø3.5x35	
HS	SCREW FOR GABLE MOULDING (GB) - SCHRAUBEN FÜR GIEBELLEISTE (GB) - VIS DE FIXATION POUR PLANCHE DE RIVE (GB)		40	ø4.5x50	
HS	SCREW FOR EAVES BOARDS (EB) - SCHRAUBEN FÜR TRAUFBRETT (EB) - VIS DE FIXATION POUR BANDEAU DE TOIT (EB)		38	ø4.5x50	
HS	SCREW FOR ROOF EDGE REINFORCEMENT (ES) - SCHRAUBEN FÜR DACHRANDVERSTÄRKUNG (ES) - VIS POUR RENFORT DE BORD DE TOIT (ES)		34	ø4.5x50	
HS	SCREW FOR ROOFING FELT FILLET (GS) - SCHRAUBEN FÜR DACHPAPPENLEISTE (GS) - VIS POUR BAGUETTE FIXATION FEUTRE BITUMEUX (GS)		30	ø4.5x50	
HS	SCREW FOR WEATHER BOARD (AUP) - SCHRAUBEN FÜR REGENABSCHLUSSBRETT (AUP)		25	ø4.5x70	
HS	SCREW FOR 1. WALL BEAM - SCHRAUBE FÜR 1. BOHLENREIHE - VIS DE FIXATION DES FONDATIONS		17	ø5x100	
HS	SCREW FOR FUNDAMENT (FBI) - SCHRAUBEN ZUR BEFISTIGUNG FUNDAMENT (FBI) - VIS POUR FONDATION (FBI)		76	ø5x120	
HS	SCREW FOR GABLE - SCHRAUBEN FÜR GIEBEL - VIS POUR FIXATION DES PIGNONS		24	ø5x120	
HS	SCREW FOR 1. WALL BEAM - SCHRAUBE FÜR 1. BOHLENREIHE - VIS DE FIXATION DES FONDATIONS		9	ø6x160	
HS	SCREW FOR ROOF BEAMS - SCHRAUBEN FÜR DACHBALKEN - VIS POUR PANNE DE TOIT		30	ø6x160	
HB	HAMMER BLOCK - SCHLAGHOLZ - CALLE DE FRAPPE		2		
NF	ZN NAIL FOR ROOF - ZN NÄGEL FÜR DACHBRETT (FBI) - POINTE POUR TOIT		800	ø2.5x60	
NF	ZN NAIL FOR FLOOR - ZN NÄGEL FÜR FUSSBODENBRETT (FBI) - CLOUS POUR PLANCHER		1380	ø2.5x60	
NF	ZN NAIL FOR FLOOR FILLETS - ZN NÄGEL FÜR FUSSBODENLEISTEN - POINTE POUR PANNEAUX DE PLANCHER		51	ø2x40	
WB50	WALLBEAMS CONNECTING METAL - WANDBOHLNEN BEFESTIGUNG METALLE -PATTE D'ASSEMBLAGE		22	50x50	
Name-Name-Nom 7031621		Date-Datum-Date 12.08.2024		Page-Seite-Page 3/4	

