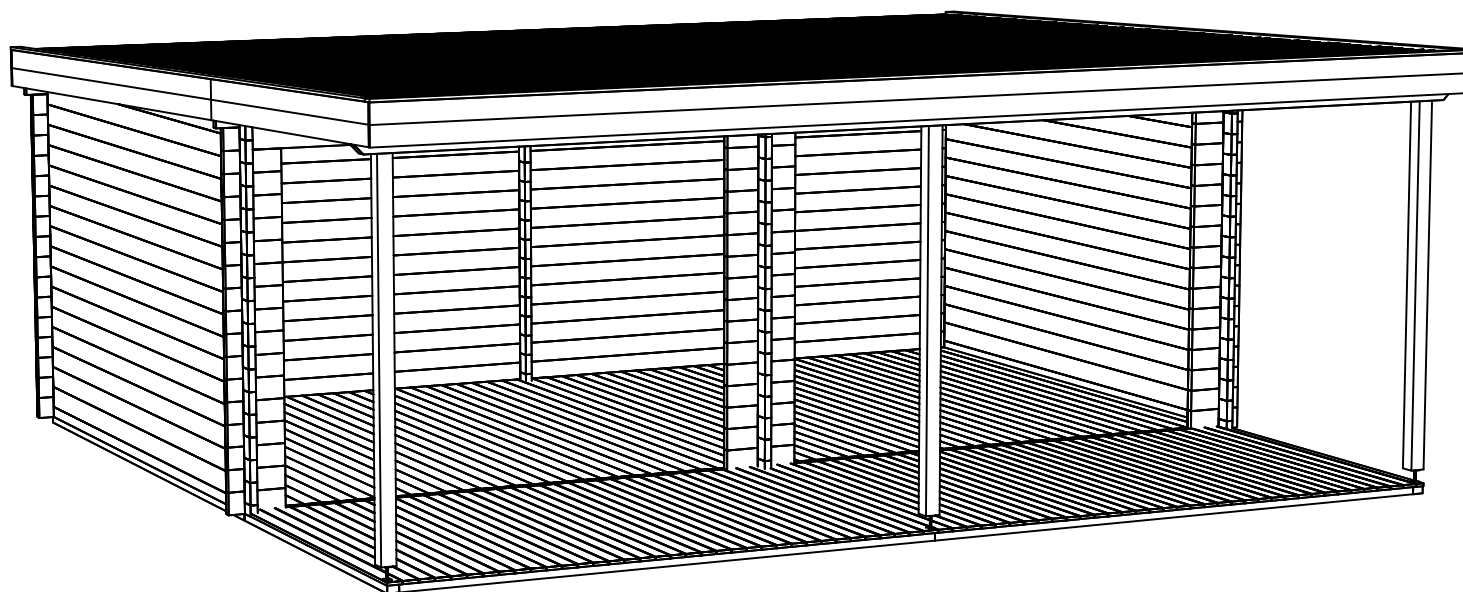
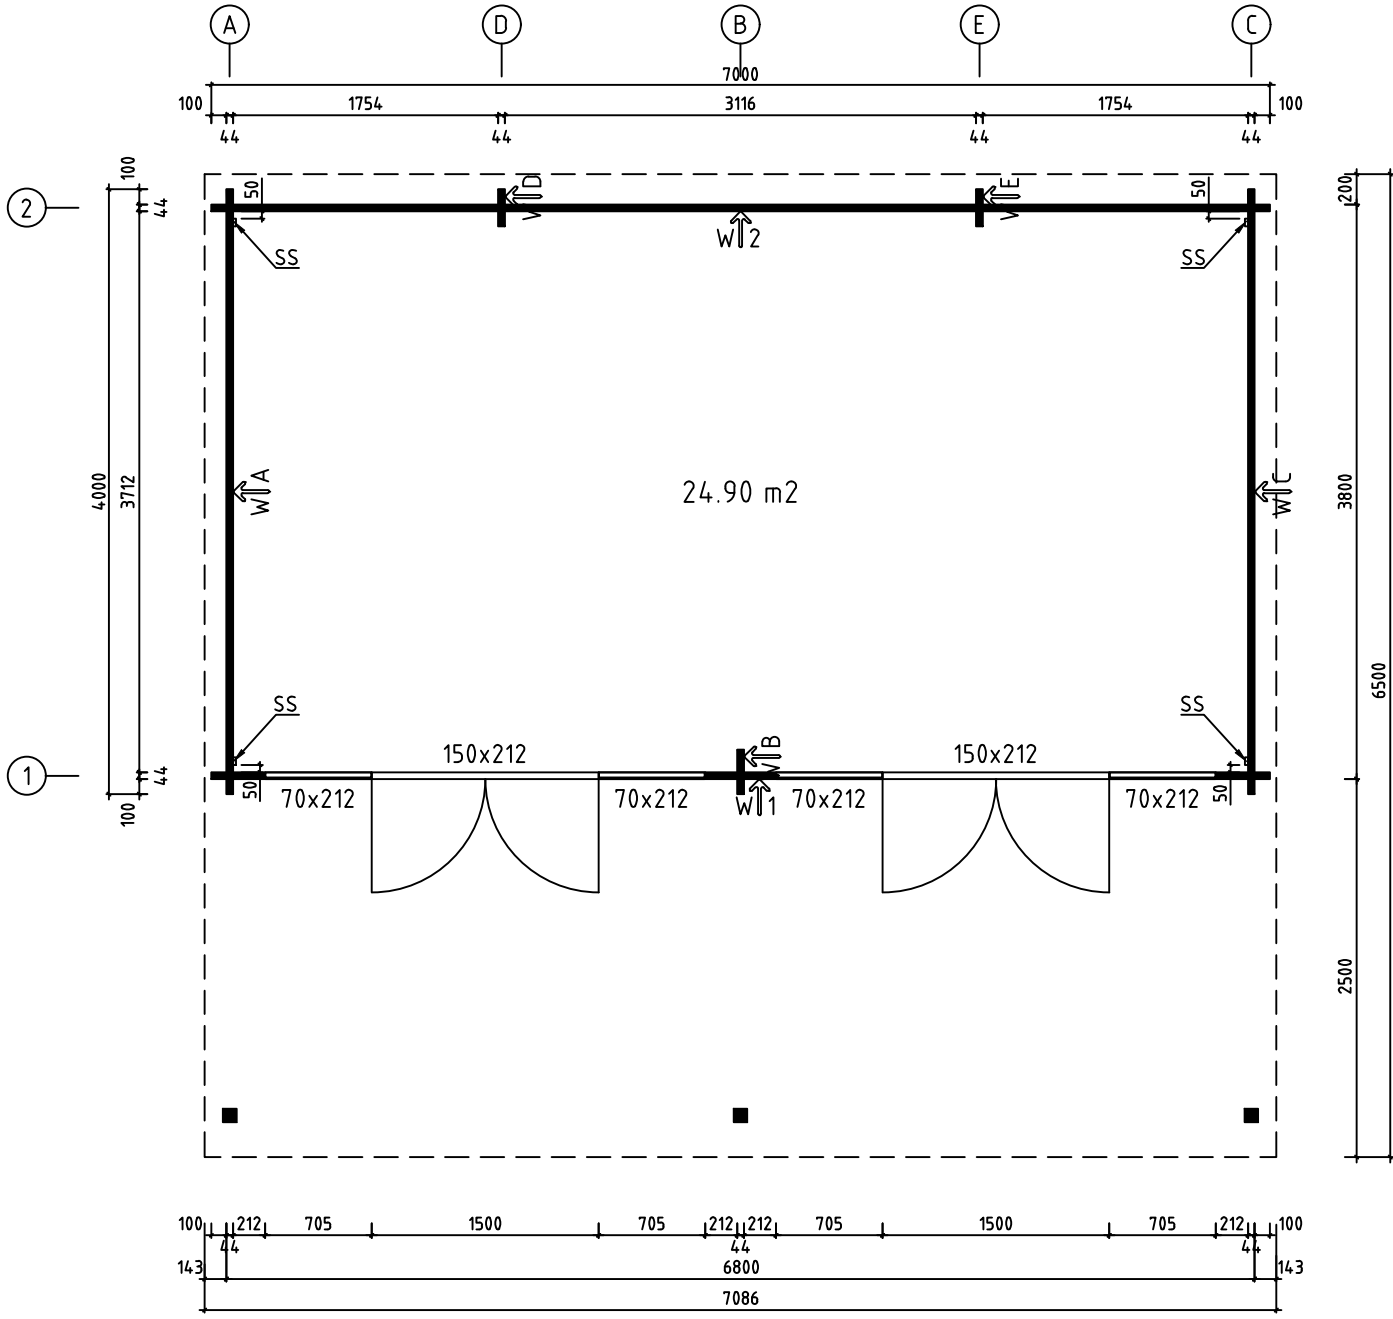






Name-Name-Nom 10300		Page-Seite-Page 1
View-Aussicht-Vue 3D		Scale-Maßstab-Echelle 1:50
Material-Material-Matériau 44x135		Date-Datum-Date 01.09.2020
Projekteerija EJ	File	




H = 1.600 m
TOTAL: 24.90 m²





Name-Name-Nom 10300		Page-Seite-Page 2
View-Aussicht-Vue GROUNDPLAN - GRUNDPLAN - PLAN DE MASSE 1:50		Scale-Maßstab-Echelle
Material-Material-Matériel 44x135		Date-Datum-Date 01.09.2020
Projekteerija EJ		File

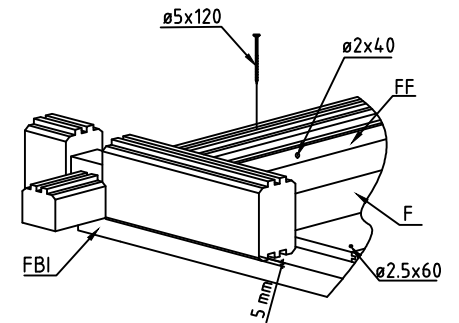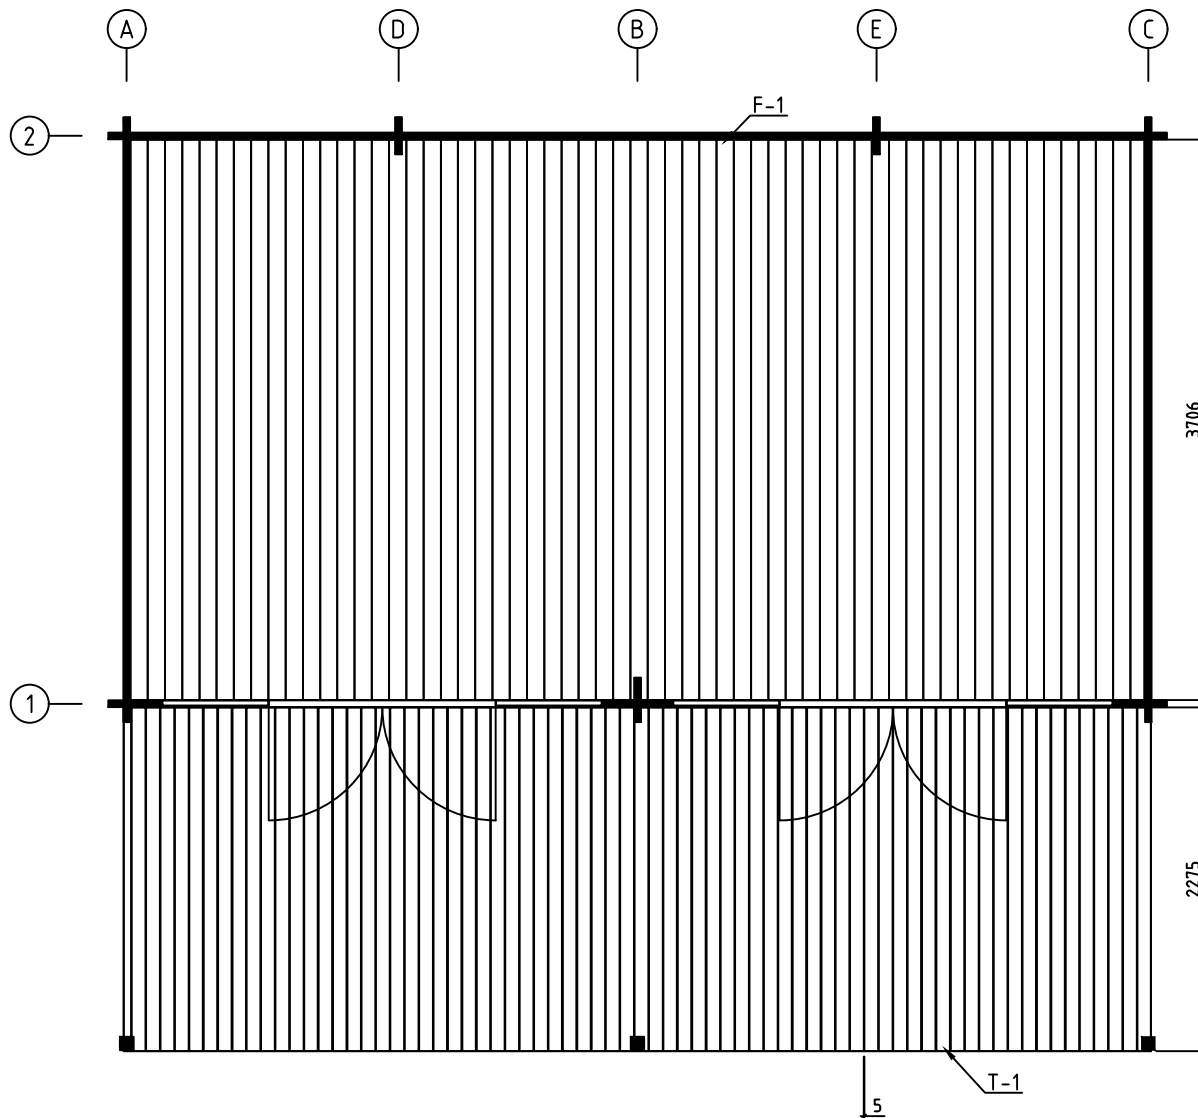

Name-Name-Nom 10300		Page-Seite-Page 4
View-Aussicht-Vue FLOOR BOARDS-FUSSBODENBRETTER-LAME DE PLANCHER		Scale-Maßstab-Echelle
Material-Material-Matériau 44x135		Date-Datum-Date 01.09.2020
Projekteerija EJ	File	

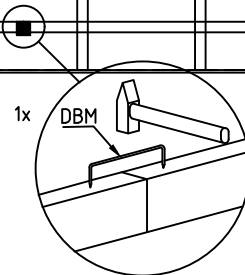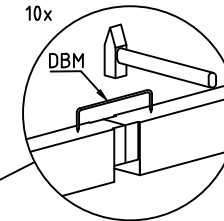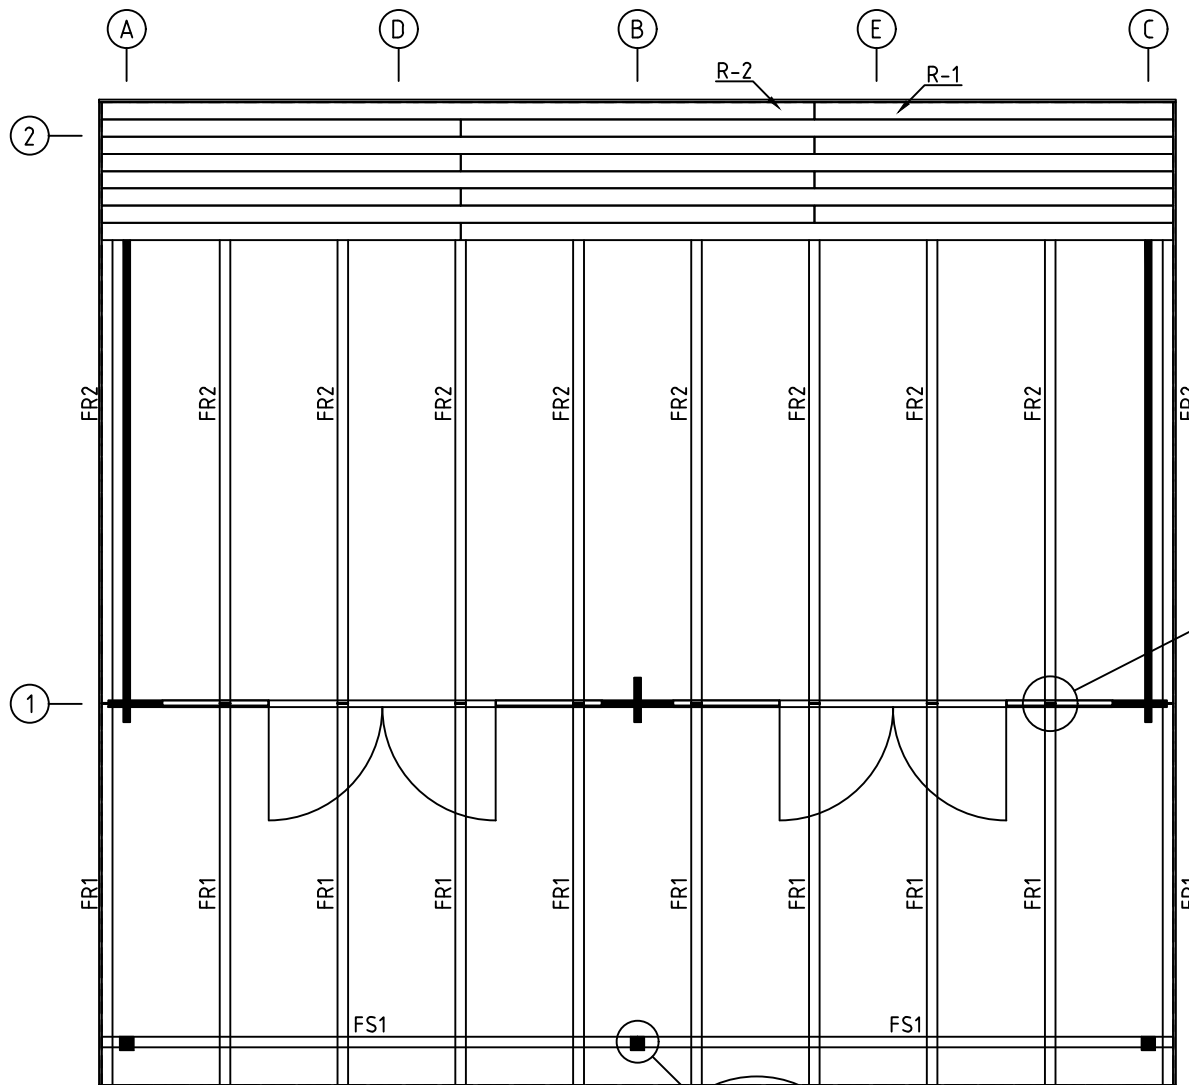


Name-Name-Nom	10300	Page-Seite-Page	5
View-Aussicht-Vue	RAFTERS PLAN - DACHSPARREN - PLAN DE CHEVRON		
Material-Material-Matériau	44x135	Date-Datum-Date	01.09.2020
Projekteerija	EJ	File	

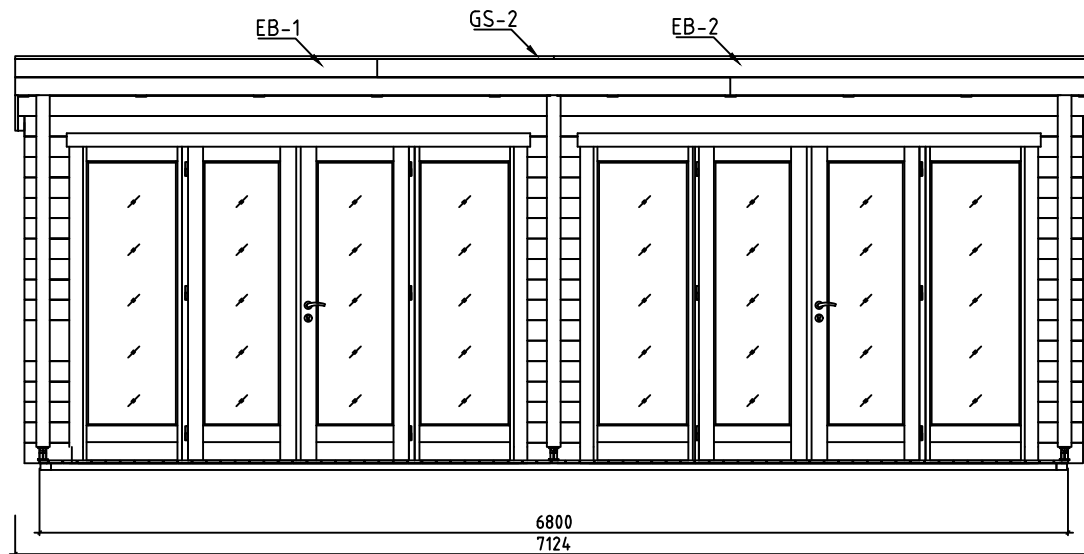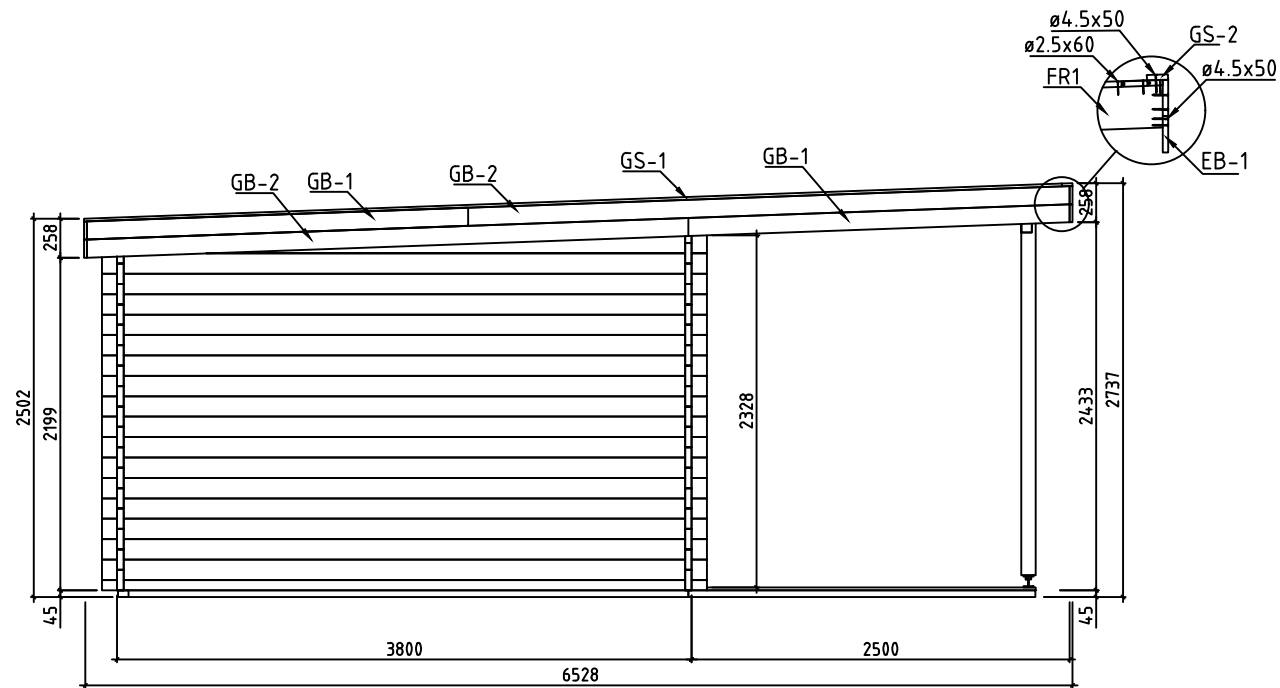


Name-Name-Nom 10300		Page-Seite-Page 6
View-Aussicht-Vue VIEWS-ANSICHTEN-VUE DES MURS		Scale-Maßstab-Echelle 1:50
Material-Material-Matériel 44x135		Date-Datum-Date 01.09.2020
Projekteerija EJ	File	




Name-Name-Nom 10300		Page-Seite-Page 7
View-Aussicht-Vue Wall-Wand-Mur A		Scale-Maßstab-Echelle 1:50
Material-Material-Matériau 44x135		Date-Datum-Date 01.09.2020
Projekteerija F J	File	

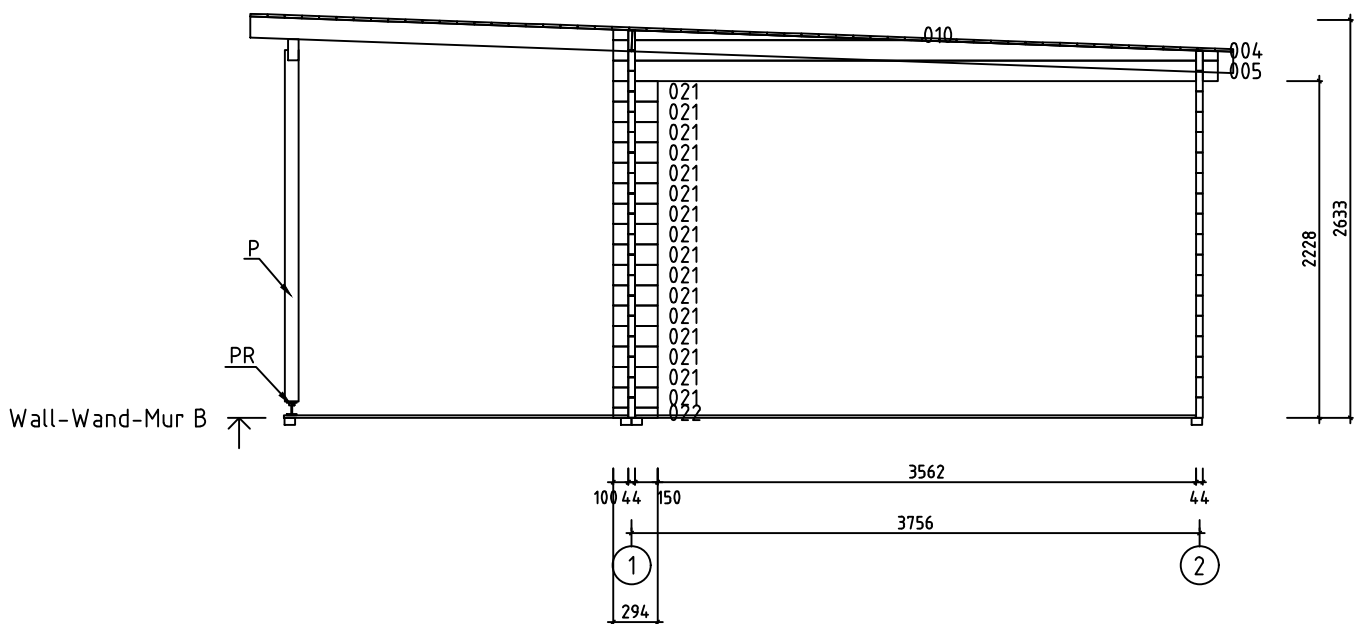


Name-Name-Nom 10300		Page-Seite-Page 8
View-Aussicht-Vue Wall-Wand-Mur B		Scale-Maßstab-Echelle 1:50
Material-Material-Matériel 44x135		Date-Datum-Date 01.09.2020
Projekteerija EJ	File	

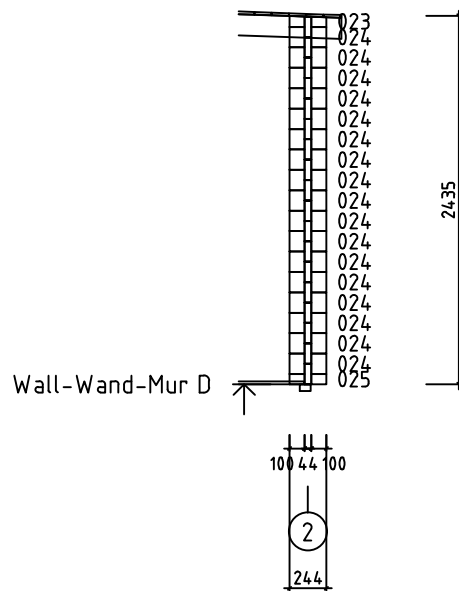



















Name-Name-Nom 10300		Page-Seite-Page 10
View-Aussicht-Vue Wall-Wand-Mur D		Scale-Maßstab-Echelle 1:50
Material-Material-Matériel 4 4 x 135		Date-Datum-Date 01.09.2020
Projekteerija EJ	File	












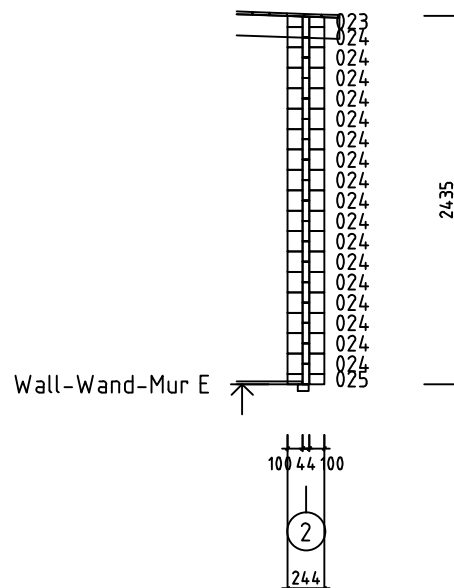






Name-Name-Nom 10300		Page-Seite-Page 11
View-Aussicht-Vue Wall-Wand-Mur E		Scale-Maßstab-Echelle 1:50
Material-Material-Matériel 44x135		Date-Datum-Date 01.09.2020
Projekteerija EJ	File	

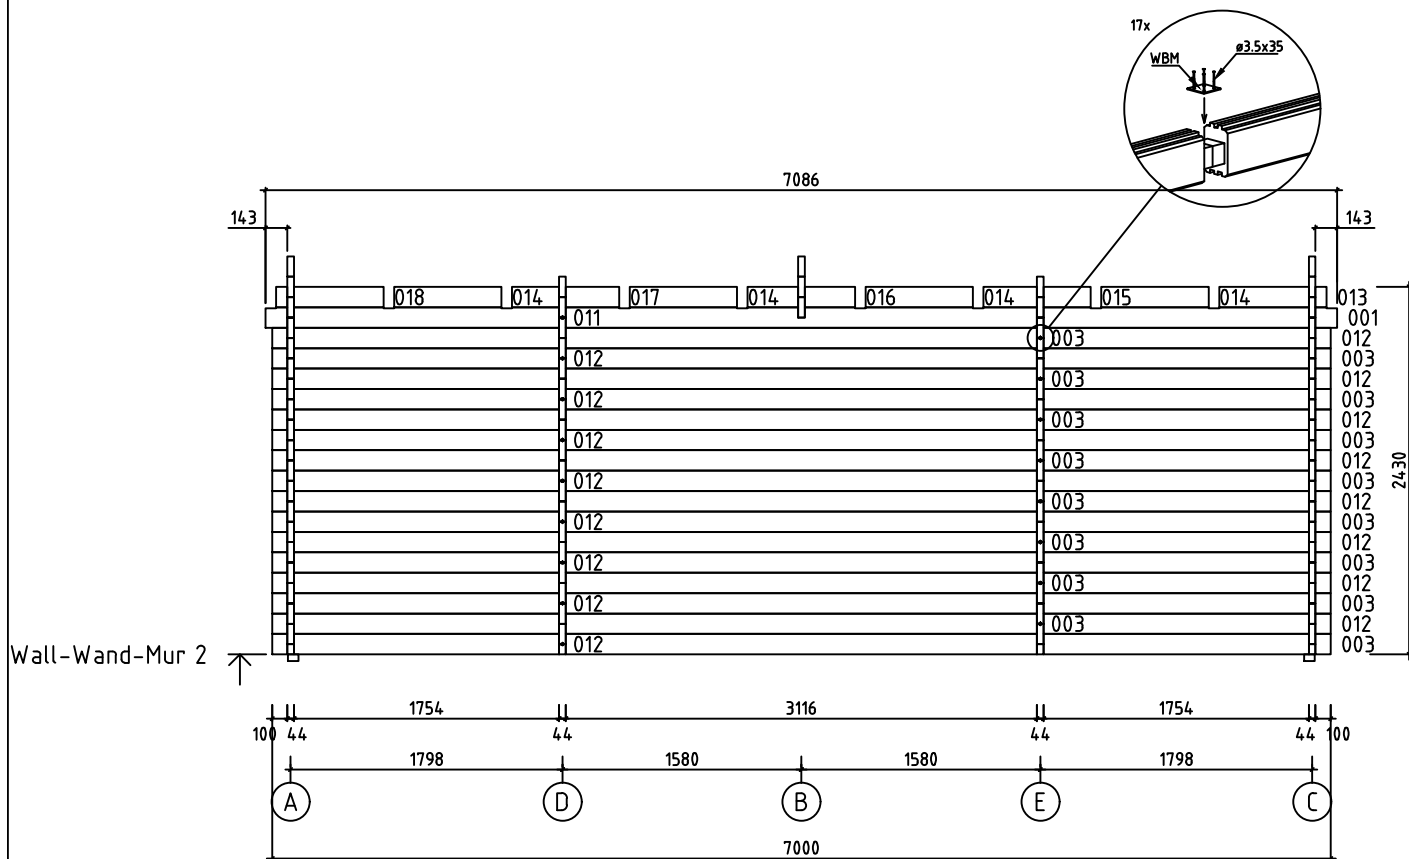

Name-Name-Nom 10300		Page-Seite-Page 13	
View-Aussicht-Vue Wall-Wand-Mur 2		Scale-Maßstab-Echelle 1:50	
Material-Material-Matériel 44x135		Date-Datum-Date 01.09.2020	
Projekteerija EJ		File	

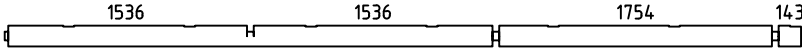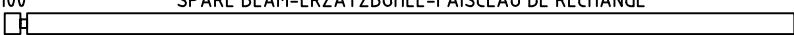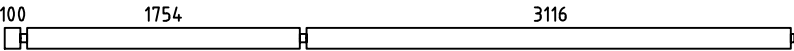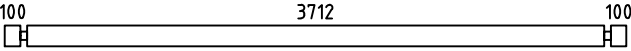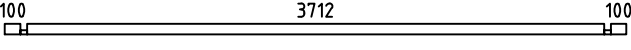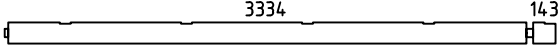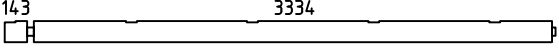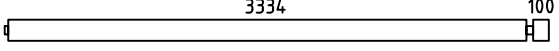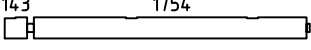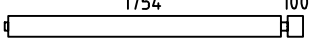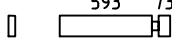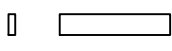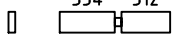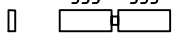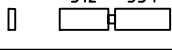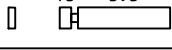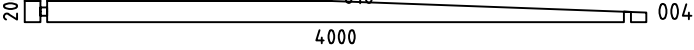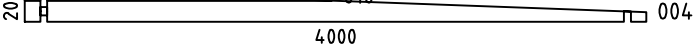Pos	10300 Piece list - Stückliste - Liste des pieces	Q.	P (mm)	L (mm)
001		1	44x135	5123
002	100 	1	44x135	5080
003	100 	16	44x135	5080
005	100 	35	44x135	4000
006	100 	2	44x68	4000
007		1	44x135	3543
008	143 	1	44x135	3543
009		2	44x135	3500
011	143 	1	44x135	1963
012		16	44x135	1920
013		2	44x135	710
014		10	44x135	710
015		1	44x135	710
016		2	44x135	710
017		1	44x135	710
018		2	44x135	710
019		16	44x135	468
020	100 212 	32	44x135	356
021	100150 	16	44x135	294
022	100150 	1	44x68	294
023	100000 	2	44x73	244
024	100000 	34	44x135	244
025	100000 	2	44x68	244
WA-1		1		
WB-1		1		
Name-Name-Nom 10300		Date-Datum-Date 1.09.2020		Page-Seite-Page 1/4

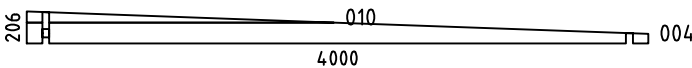  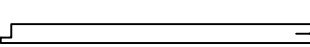 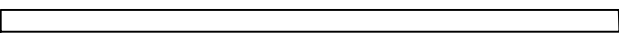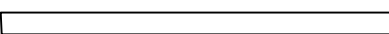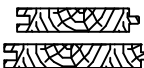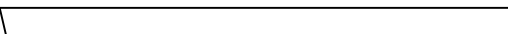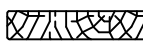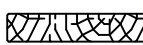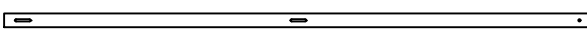Pos	10300 Piece list - Stückliste - Liste des pieces	Q.	P (mm)	L (mm)
WC-1		1		
FBI2	FOUNDATION - FUNDAMENT - FONDATION (IMM) 	2	70x45	3773
FBI4	FOUNDATION - FUNDAMENT - FONDATION (IMM) 	1	70x45	3633
FBI5	FOUNDATION - FUNDAMENT - FONDATION (IMM) 	8	70x45	3325
FBI6	FOUNDATION - FUNDAMENT - FONDATION (IMM) 	16	70x45	3290
FBI1	FOUNDATION - FUNDAMENT - FONDATION (IMM) 	2	70x45	2295
FBI3	FOUNDATION - FUNDAMENT - FONDATION (IMM) 	1	70x45	2155
P1	POST - PFOSTEN - POTEAU 	3	90x90	2325
FS1	ROOF BEAM - DACHBALKEN - PANNE DE TOIT 	2	70x140	3543
FR2	RAFTER - DACHSPARREN - CHEVRON 	10	70x140	3981
FR1	RAFTER - DACHSPARREN - CHEVRON 	10	70x140	2529
F-1	FLOOR BOARDS-FUSSBODENBRETTTER-LAME DE PLANCHER  or-oder-ou	77+1 59+1	88x18 114x18	3706
R-1	ROOF BOARDS - DACHBRETTTER - VOLIGES  or-oder-ou	74+1 58+1	88x18 114x18	4712
R-2	ROOF BOARDS - DACHBRETTTER - VOLIGES  or-oder-ou	74 58	88x18 114x18	2374
T-1	TERRACE BOARDS - TERRASSENBRETTTER - PLANCHER DE TERRASSE 	72+1	90x18	2275
FF-1	FLOOR FILLET-FUSSBODENLEISTE - CORNIERE DE FINITION DU PLANCHER 		18x35	22 m.
GB-1	GABLE MOULDING - GIEBELLEISTE - PLANCHE DE RIVE 	4	18x120	2528
GB-2	GABLE MOULDING - GIEBELLEISTE - PLANCHE DE RIVE 	4	18x120	3985
EB-1	EAVES BOARD - TRAUFBRETT - BANDEAU DE TOIT 	4	18x120	2394
EB-2	EAVES BOARD - TRAUFBRETT - BANDEAU DE TOIT 	4	18x120	4730
SS-1	STORM PROTECTION - STURM- LEISTE - LATTE ANTI-TEMPETE 	2	18x35	2330
SS-2	STORM PROTECTION - STURM- LEISTE - LATTE ANTI-TEMPETE 	2	18x35	2455
GS-1	ROOFING FELT FILLET - DACHPAPPENLEISTE - BAGUETTE DE FIXATION DU FEUTRE BITUMEUX 	4	18x70	3235
GS-2	ROOFING FELT FILLET - DACHPAPPENLEISTE - BAGUETTE DE FIXATION DU FEUTRE BITUMEUX 	2	18x70	3562
RCM	ROOFBEAMS CONNECTING METAL - DACHBALKEN BEFESTIGUNGS- METALLE - CONNECTEUR MÉTALLIQUE POUR SOLIVES DE PLAFOND 	11		
Name-Name-Nom 10300		Date-Datum-Date 1.09.2020		Page-Seite-Page 2/4

   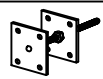Pos	10300 Piece list - Stückliste - Liste des pieces	Q.	P (mm)	L (mm)
HS1	SCREW FOR WALLBEAMS CONNECTING METAL - SCHRAUBE FÜR WANDBOHLEN BEFESTIGUNG METALLE -VIS POUR PATTE D'ASSEMBLAGE 	76	ø3.5x35	
HS	SCREW FOR GABLE MOULDING - SCHRAUBEN FÜR GIEBELLEISTE - VIS DE FIXATION POUR PLANCHE DE RIVE 	60	ø4.5x50	
HS	SCREW FOR EAVES BOARDS - SCHRAUBEN FÜR TRAUFBRETTER - VIS DE FIXATION POUR BANDEAU DE TOIT 	92	ø4.5x50	
HS	SCREW FOR POST HEIGHT ADJUSTMENT - SCHRAUBEN FÜR REGULIERUNGSSCHRAUBE FÜR PFOSTEN - VIS DE FIXATION DE SUPPORT RÉGLABLE DE POTEAU 	24	ø4.5x50	
HS	SCREW FOR ROOFING FELT FILLET - SCHRAUBEN FÜR DACHPAPPEN-LEISTE - VIS POUR BAGUETTE FIXATION FEUTRE BITUMEUX 	44	ø4.5x50	
HS	SCREW FOR POST - SCHRAUBEN FÜR PFOSTEN - VIS DE FIXATION DES POTEAUX 	6	ø4.5x70	
HS	SCREW FOR 1. WALL BEAM - SCHRAUBE FÜR 1. BOHLENREIHE - VIS DE FIXATION DES FONDATIONS 	16	ø5x120	
HS	SCREW FOR FUNDAMENT - SCHRAUBEN ZUR BEFISTIGUNG FUNDAMENT - VIS POUR FONDATION 	100	ø5x120	
HS	SCREW FOR GABLE - SCHRAUBEN FÜR GIEBEL - VIS POUR FIXATION DES PIGNONS 	11	ø5x120	
HS	SCREW FOR RAFTER (FR) - SCHRAUBEN ZUR BEFISTIGUNG DACHSPARREN (FR) - VIS POUR CHEVRON (FR) 	40	ø6x180	
HS	SCREW FOR STORM PROTECTION - SCHRAUBE FÜR STURMLEISTE - VIS POUR LAME ANTI-TEMPETE 	12	ø6x50	
HB	HAMMER BLOCK - SCHLAGHOLZ - CALLE DE FRAPPE 	2		
NF	ZN NAIL FOR ROOF - ZN NÄGEL FÜR DACHBRETTER - POINTE POUR TOIT 	840	ø2.5x60	
NF	ZN NAIL FOR FLOOR - ZN NÄGEL FÜR FUSSBODENBRETTER - CLOUS POUR PLANCHER 	560	ø2.5x60	
NF	NAIL FOR TERRACE - NÄGEL FÜR TERRASSENBRETTER - POINTE POUR PLANCHER DE TERRASSE 	730	ø2.5x60	
NF	ZN NAIL FOR FLOOR FILLETS - ZN NÄGEL FÜR FUSSBODENLEISTEN - POINTE POUR PANNEAUX DE PLANCHER 	42	ø2x40	
SM6	WASHER FOR STORM PROTECTION - DICHTSCHEIBE FÜR STURMLEISTE - RONDELLE POUR LAME ANTI-TEMPETE 	12	M6x18	
WB25	WALLBEAMS CONNECTING METAL - WANDBOHLEN BEFESTIGUNG METALLE -PATTE D'ASSEMBLAGE 	19	25x25	
UMV	DOOR HANDLE FITTINGS (PRE) - TÜRGRIF (PRE) - SET DE GARNITURES DE SERRURE DE PORTE (PRE) 	2		
UH	MALE BOLT HINGE FOR DOOR - TÜRRIEGEL - PARTIE MALE DE CHARNIERE DE PORTE 	12		
PR	POST HEIGHT ADJUSTMENT - REGULIERUNGSSCHRAUBE FÜR PFOSTEN - SUPPORT RÉGLABLE DE POTEAU 	3		
Name-Name-Nom 10300		Date-Datum-Date 1.09.2020		Page-Seite-Page 3/4

[illegible]