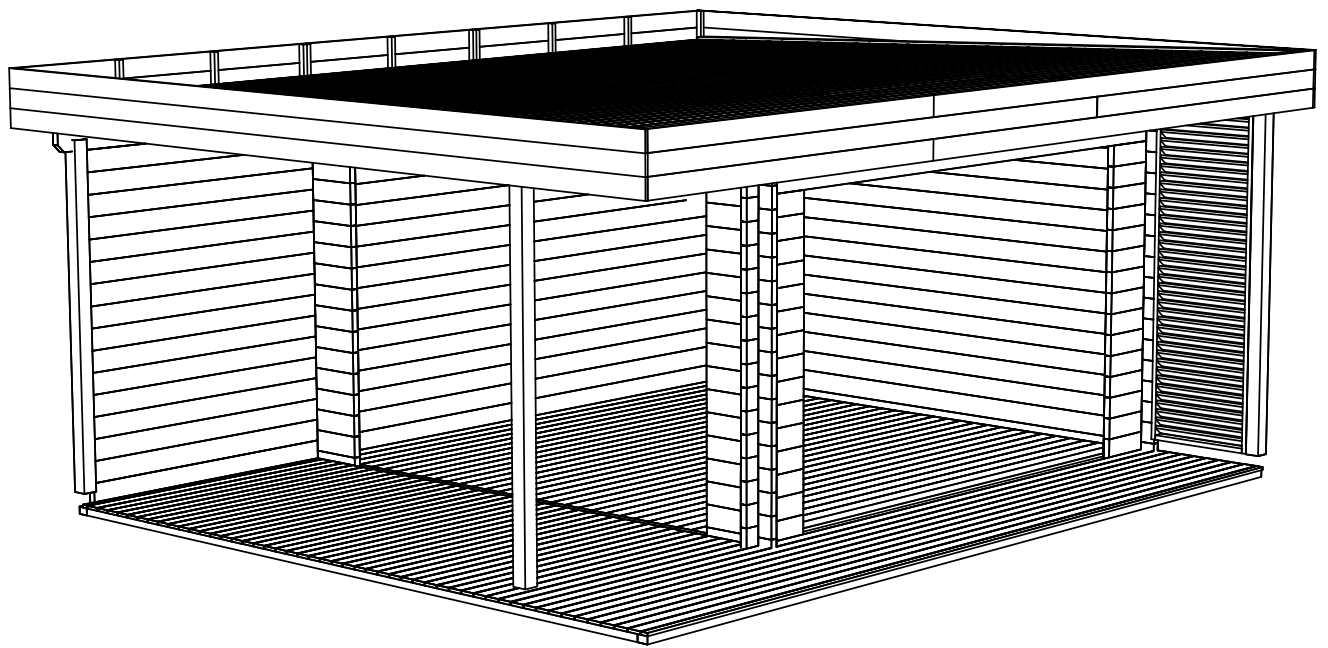
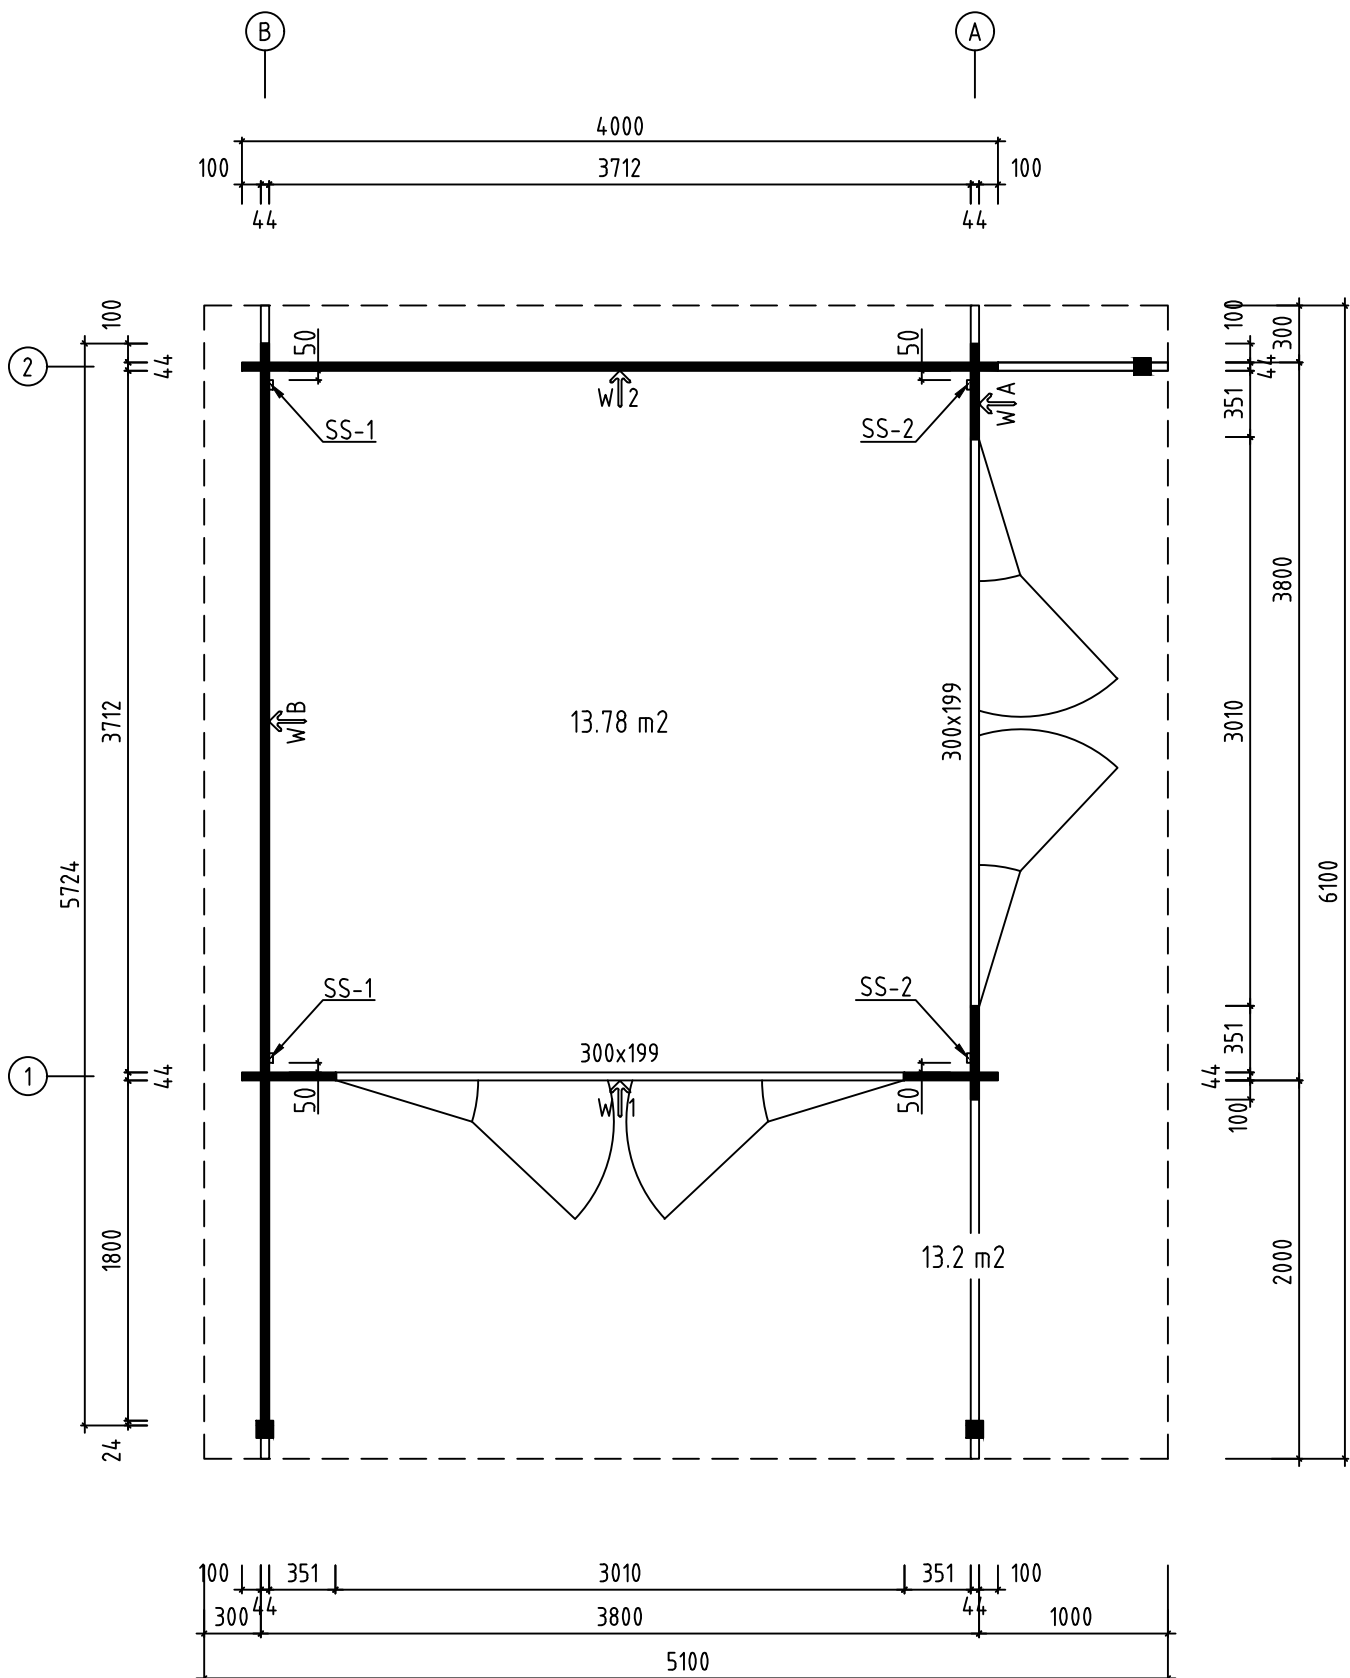
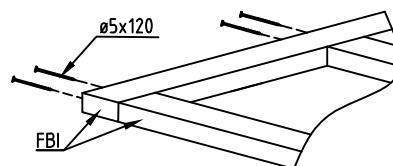
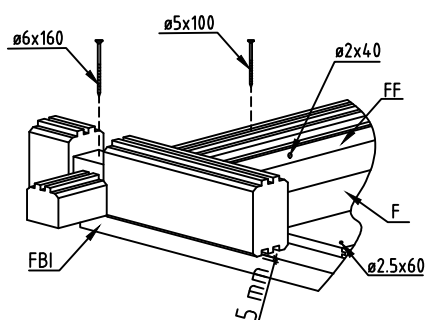
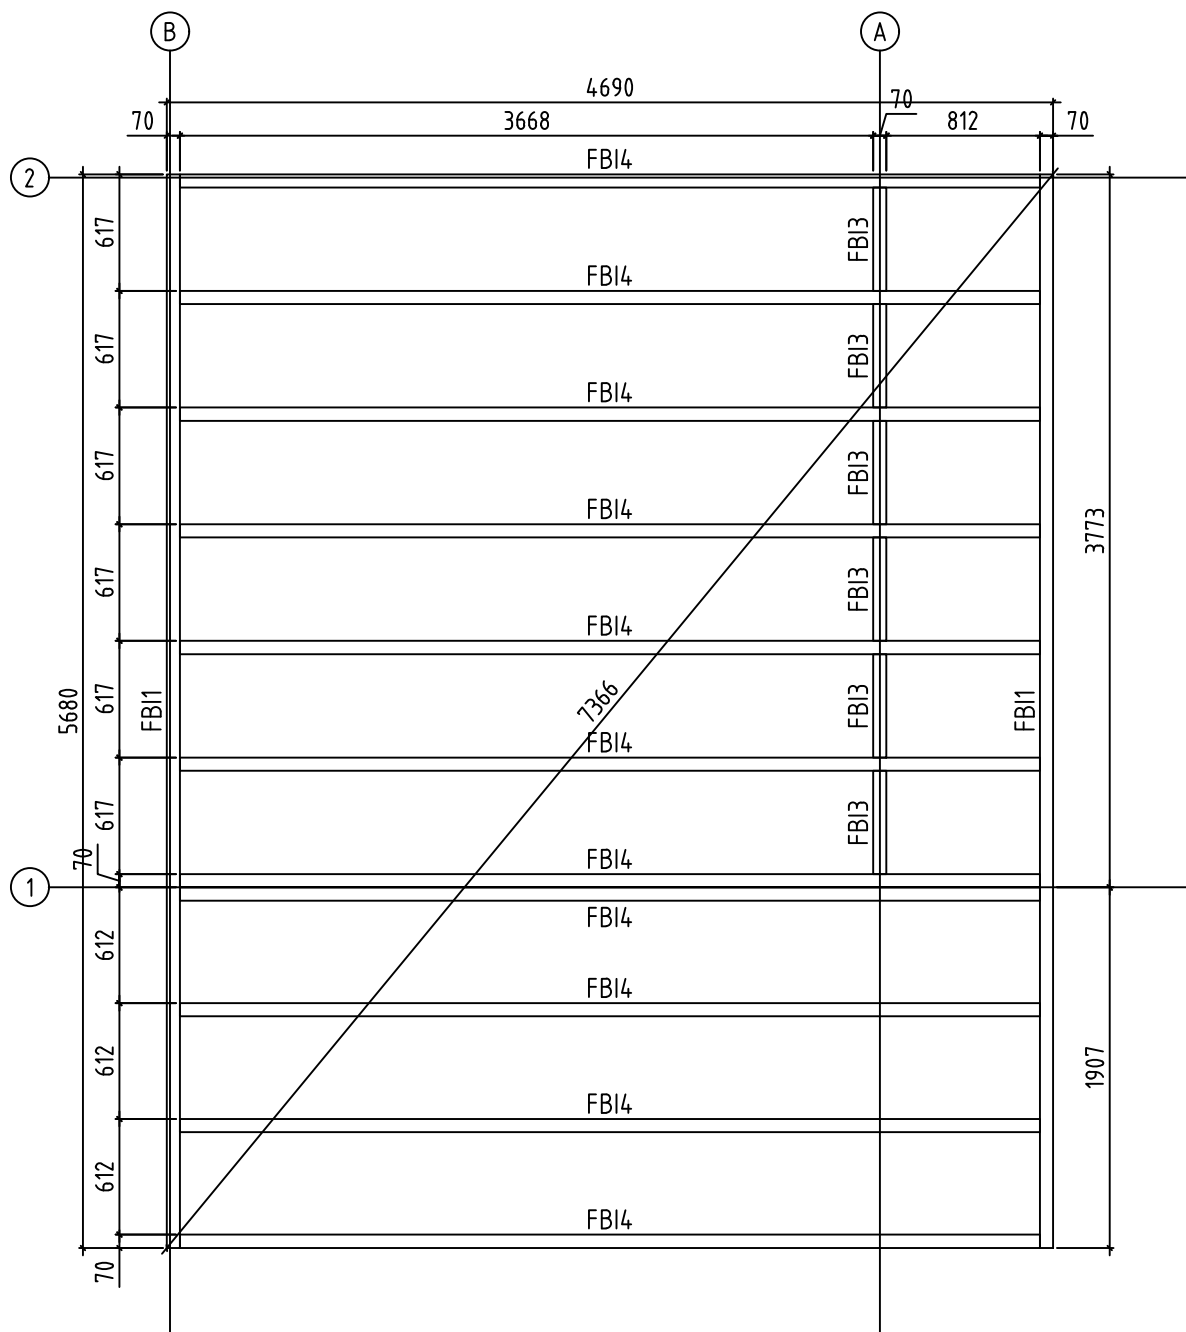





Name-Name-Nom 4409720		Page-Seite-Page 1
View-Aussicht-Vue 3D		Scale-Maßstab-Echelle 1:40
Material-Material-Matériel 44x135		Date-Datum-Date 18.02.2025
Drafter-Zeichner-Rédacteur EJ	File	




Name-Name-Nom	4409720	Page-Seite-Page	2
View-Aussicht-Vue	GROUNDPLAN - GRUNDPLAN - PLAN DE MASSE	Scale-Maßstab-Echelle	1:40
Material-Material-Matériel	44x135	Date-Datum-Date	18.02.2025
Drafter-Zeichner-Rédacteur	EJ	File	





Name-Name-Nom	4409720	Page-Seite-Page	3
View-Aussicht-Vue	FOUNDATION - FUNDAMENT - FONDATION	Scale-Maßstab-Echelle	1:40
Material-Material-Matériau	44x135	Date-Datum-Date	18.02.2025
Drafter-Zeichner-Rédacteur	EJ	File	

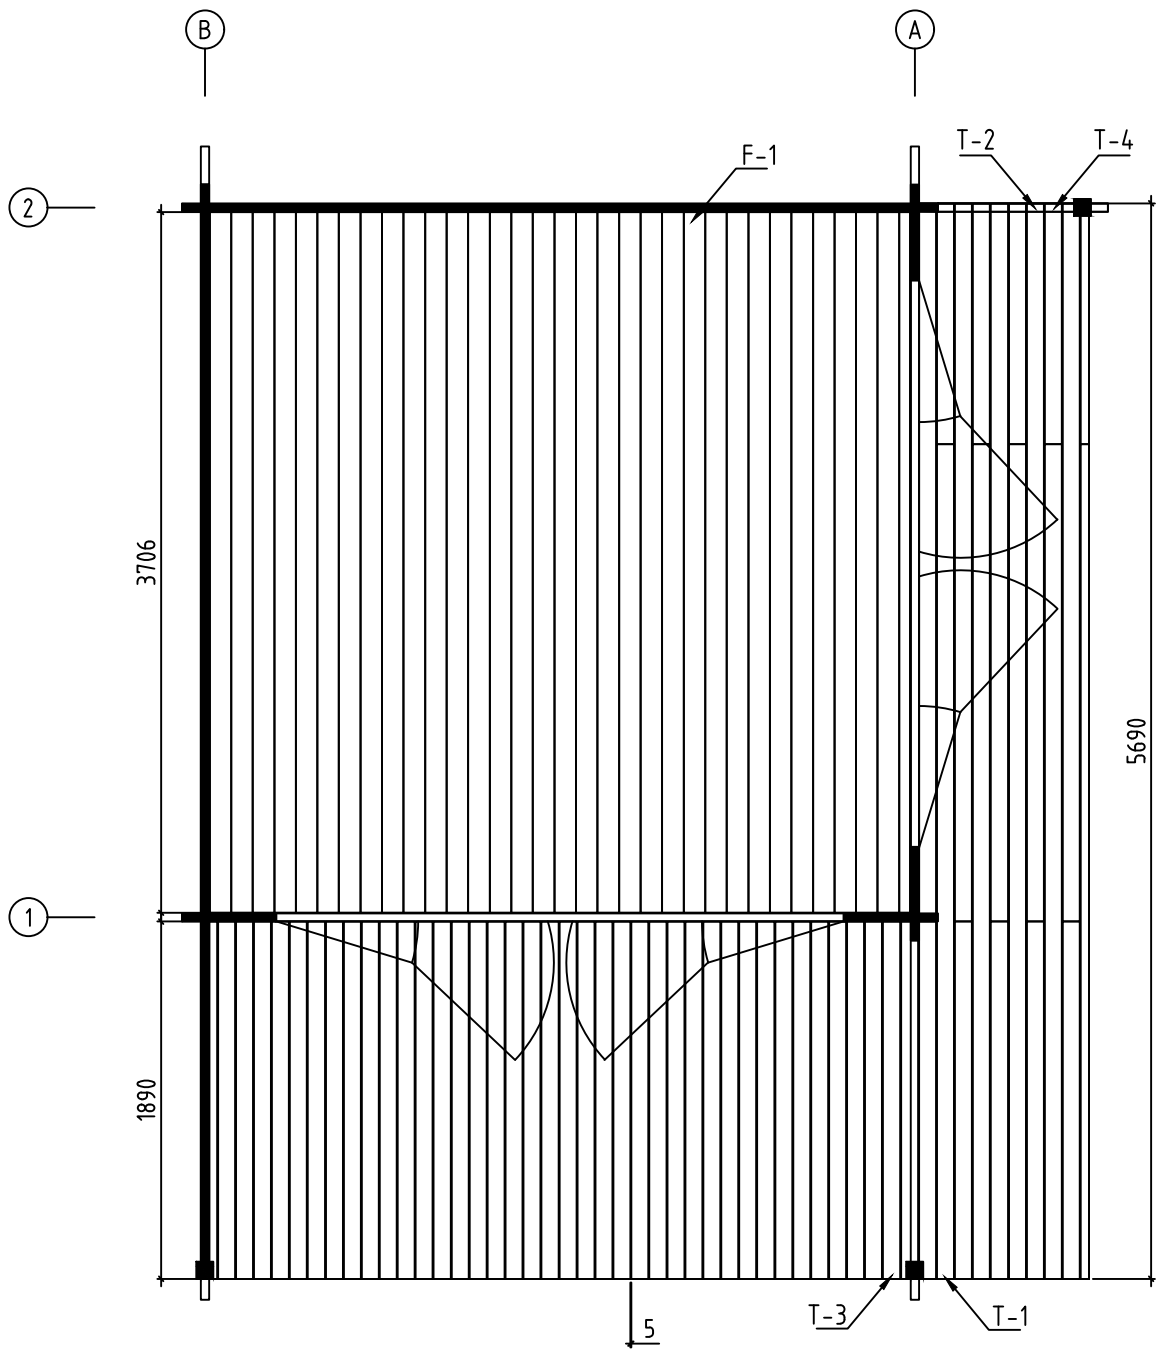


Name-Name-Nom	4409720	Page-Seite-Page	4
View-Aussicht-Vue	FLOOR BOARDS-FUSSBODENBRETTER-LAME DE PLANCHER	Scale-Maßstab-Echelle	
Material-Material-Matériel	44x135	Date-Datum-Date	18.02.2025
Drafter-Zeichner-Rédacteur	EJ	File	

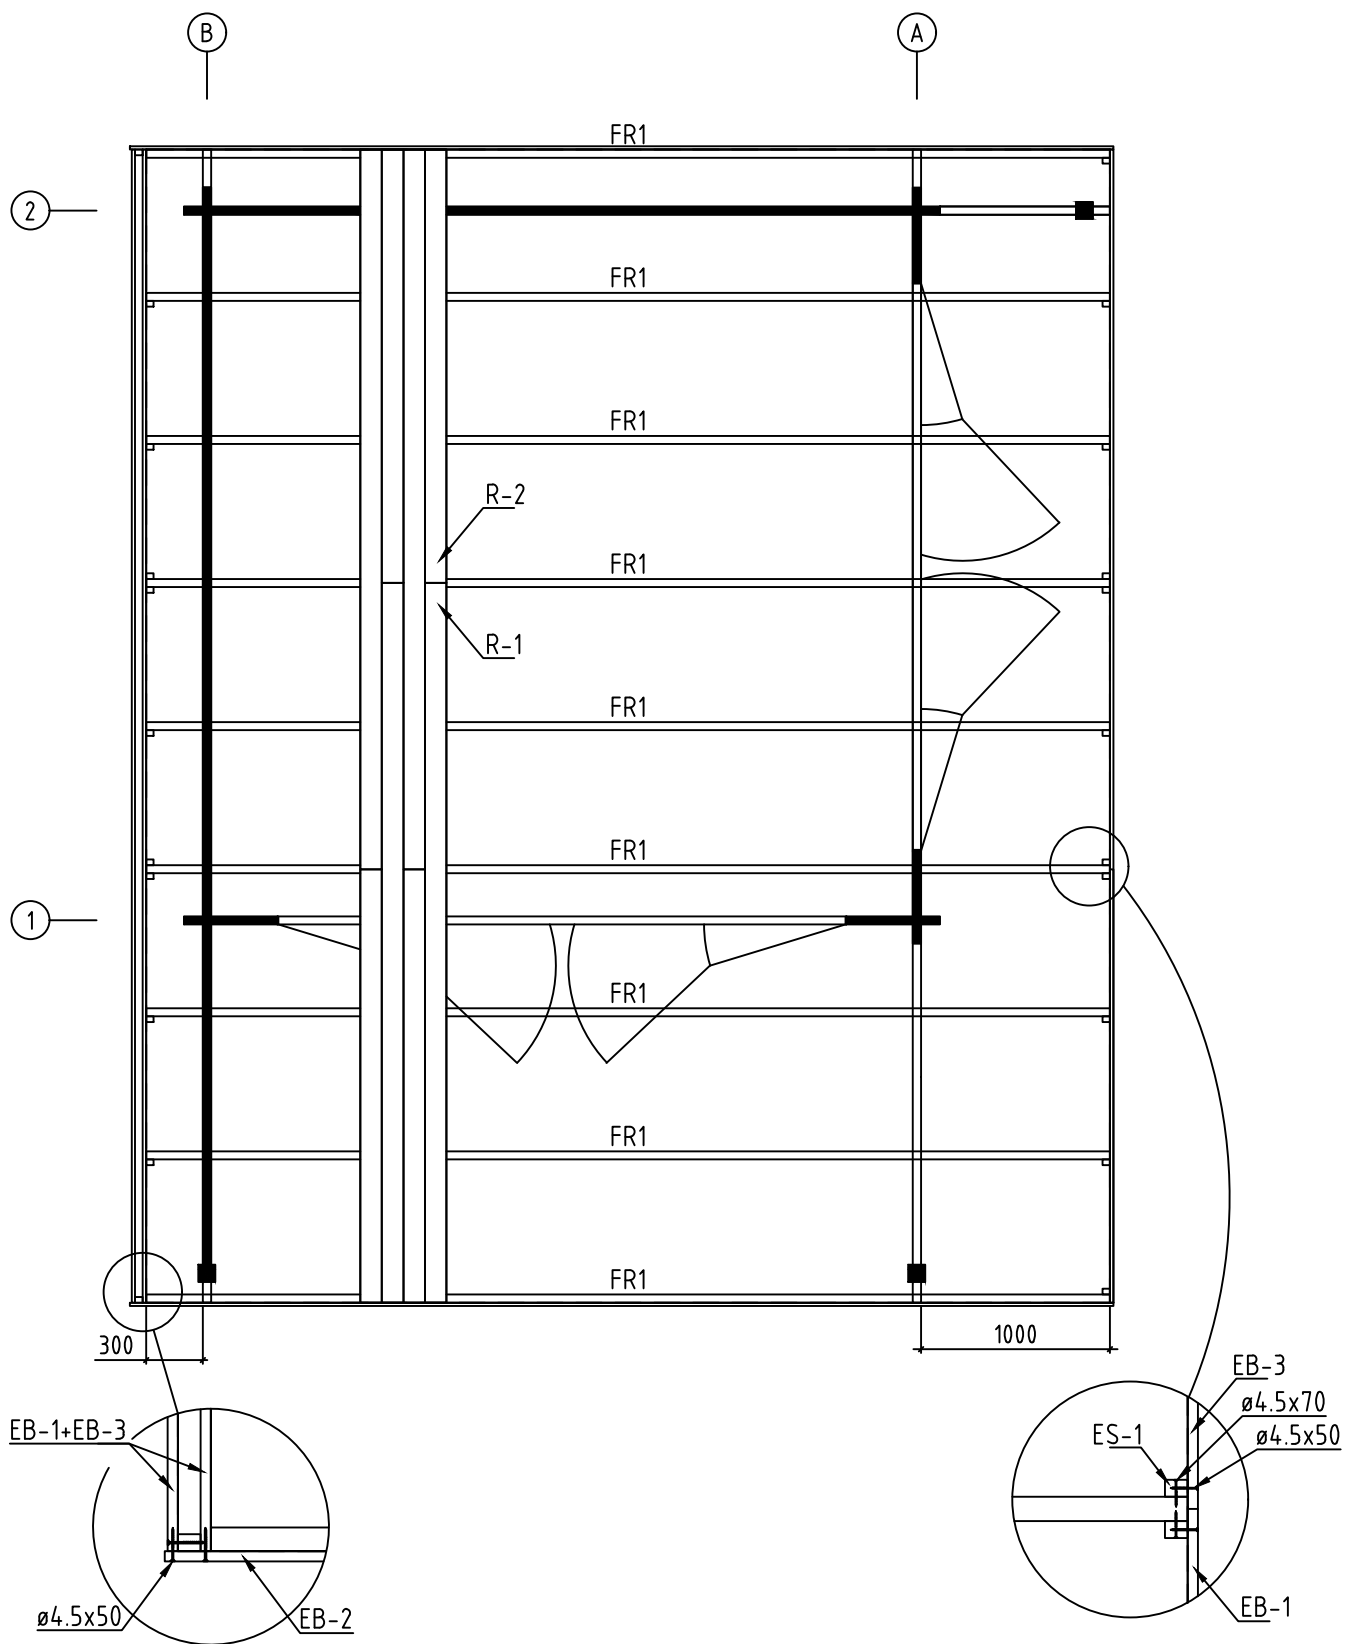


Name-Name-Nom	4409720	Page-Seite-Page	5
View-Aussicht-Vue	RAFTERS PLAN - DACHSPARREN - PLAN DE CHEVRON	Scale-Maßstab-Echelle	
Material-Material-Matériel	44x135	Date-Datum-Date	18.02.2025
Drafter-Zeichner-Rédacteur	EJ	File	

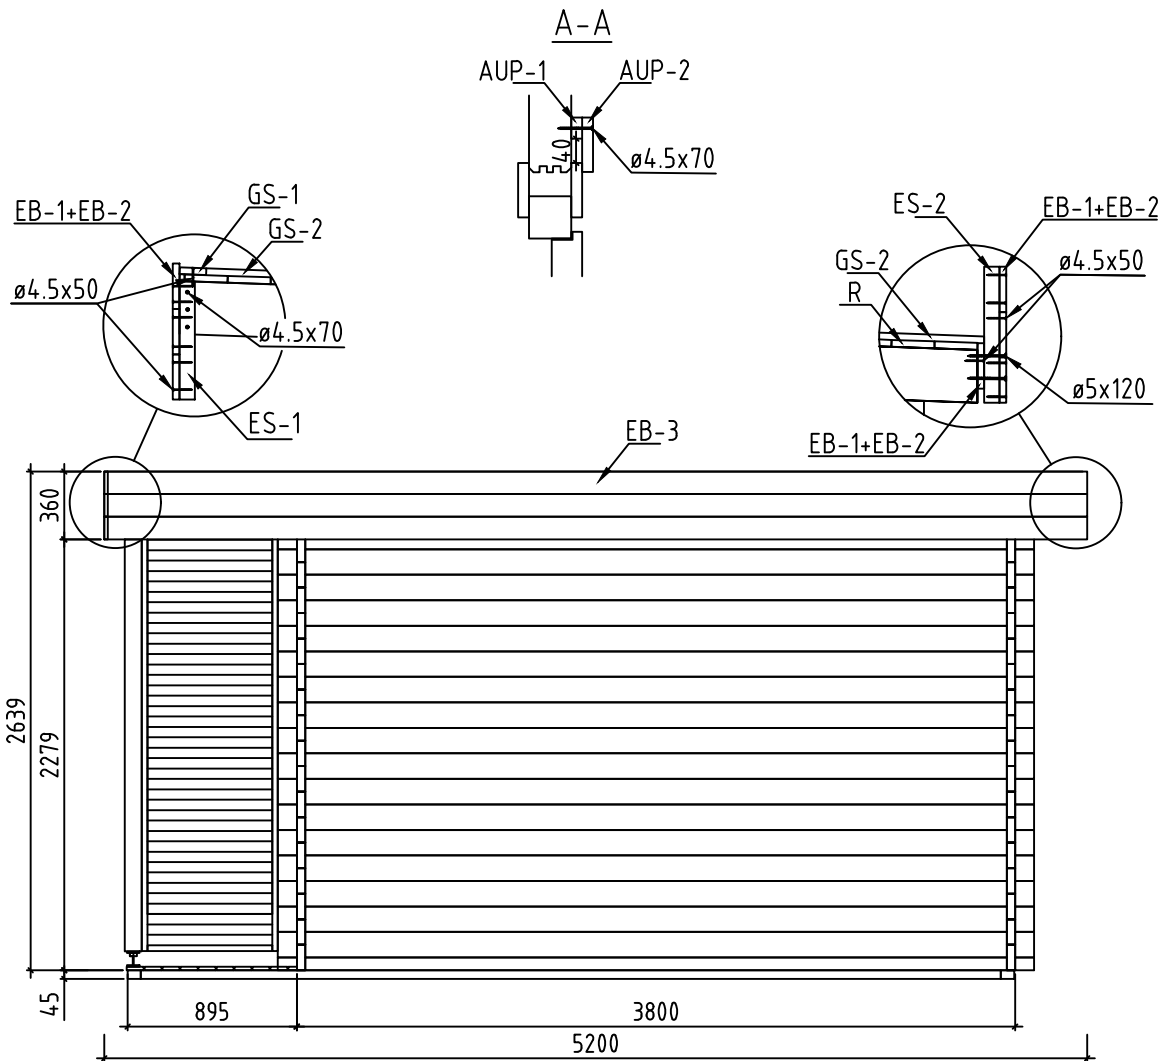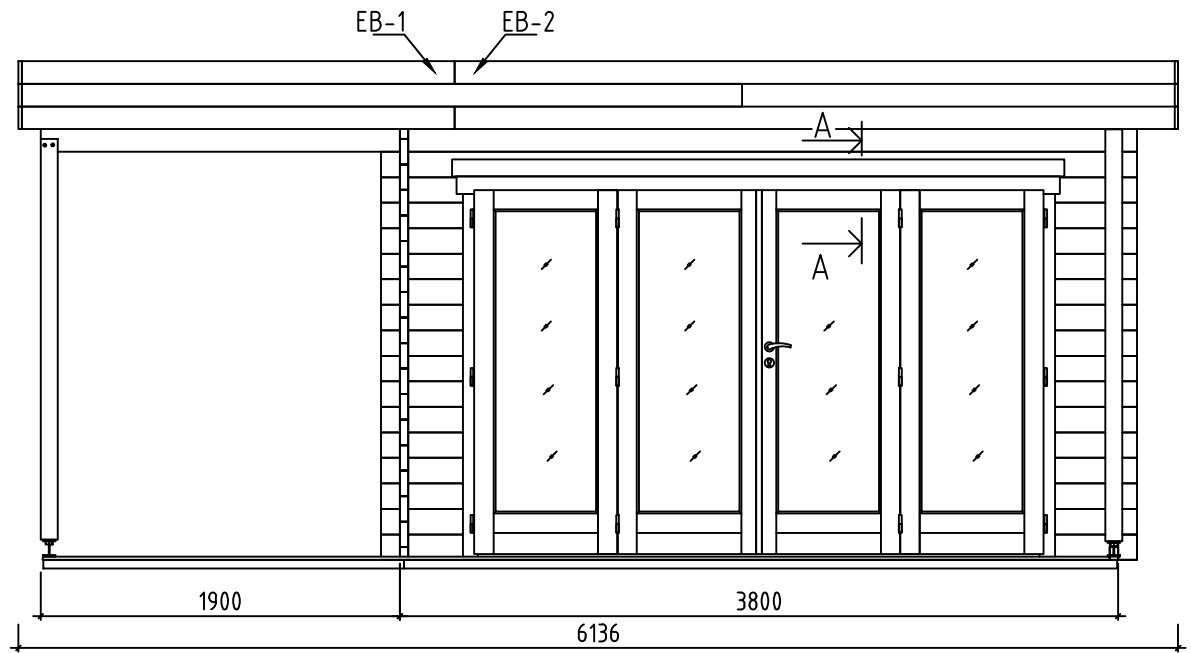
























Name-Name-Nom 4409720		Page-Seite-Page 6
View-Aussicht-Vue VIEWS-ANSICHTEN-VUE DES MURS		Scale-Maßstab-Echelle 1:40
Material-Material-Matériel 44x135		Date-Datum-Date 18.02.2025
Drafter-Zeichner-Rédacteur EJ	File	










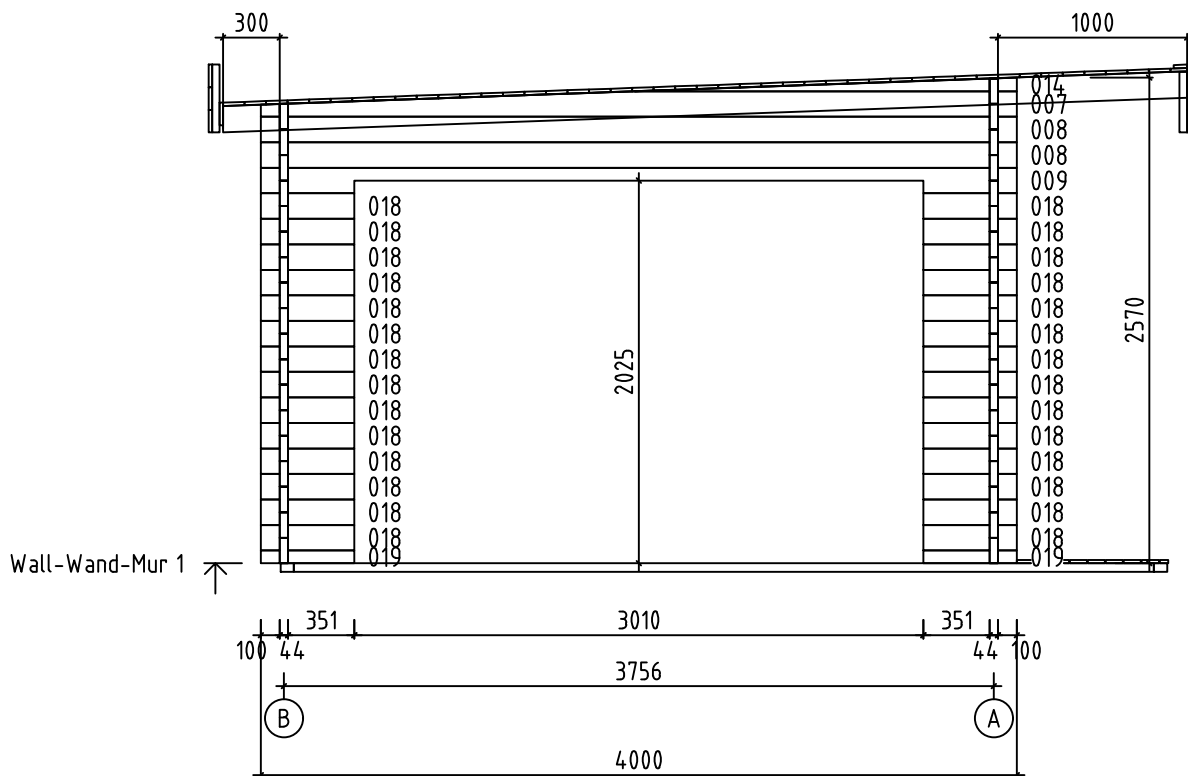









Name-Name-Nom	4409720	Page-Seite-Page	9
View-Aussicht-Vue	Wall-Wand-Mur 1	Scale-Maßstab-Echelle	1:40
Material-Material-Matériel	4.4 x 13.5	Date-Datum-Date	18.02.2025
Drafter-Zeichner-Rédacteur	EJ	File	

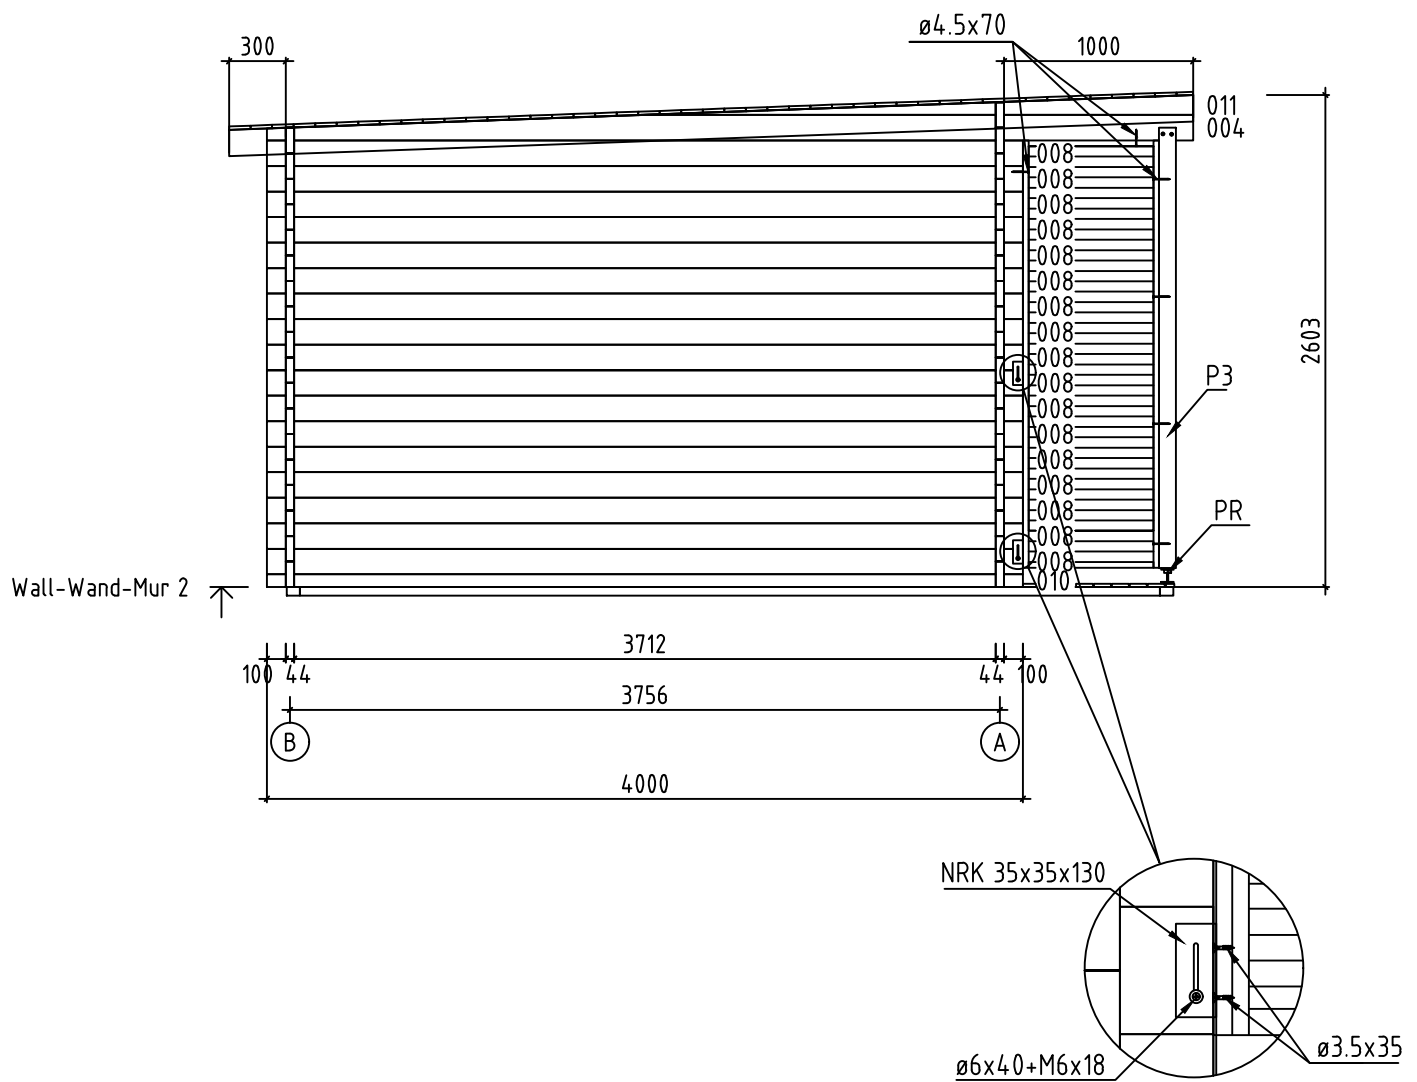

Name-Name-Nom	4409720	Page-Seite-Page	10
View-Aussicht-Vue	Wall-Wand-Mur 2	Scale-Maßstab-Echelle	1:40
Material-Material-Matériel	4.4x13.5	Date-Datum-Date	18.02.2025
Drafter-Zeichner-Rédacteur	EJ	File	

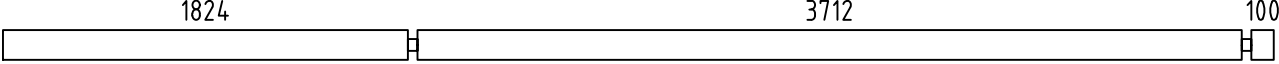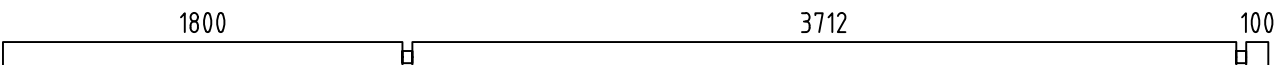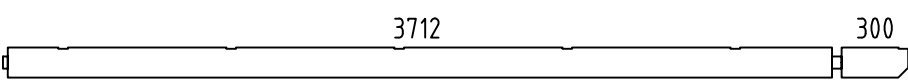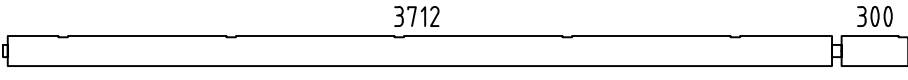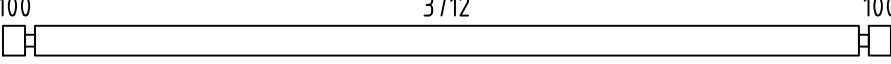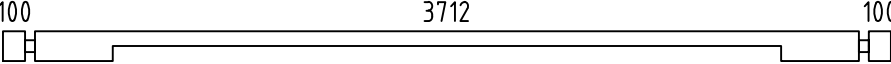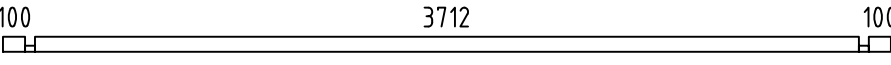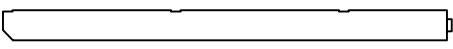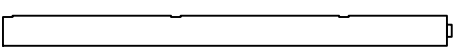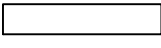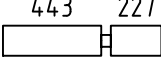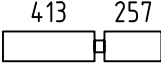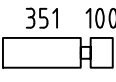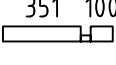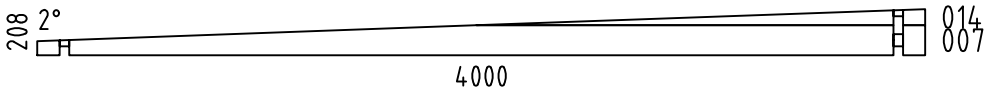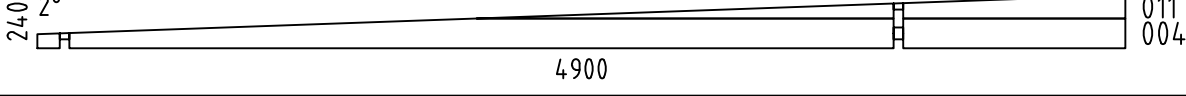  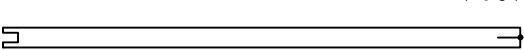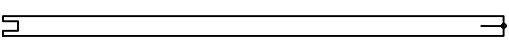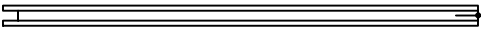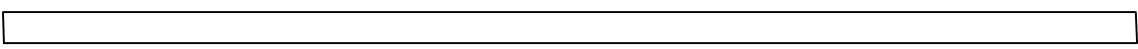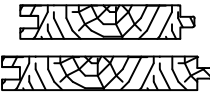Pos	4409720 Piece list - Stückliste - Liste des pieces	Q.	P (mm)	L (mm)
001		15	44x135	5724
002		1	44x135	5724
003		1	44x135	5700
005		1	44x135	4078
006		1	44x135	4078
008		21	44x135	4000
009		1	44x135	4000
010		1	44x68	4000
012		1	44x135	2022
013		1	44x135	2022
015		12	44x135	714
016		2	44x135	714
017		2	44x135	714
018		58	44x135	495
019		2	44x68	495
W1-1		1		
W2-1		1		
FBI1		2	70x45	5680
FBI4		11	70x45	4550
FBI3		6	70x45	547
P3		1	90x90	2330
P1		1	90x90	2255
P2		1	90x90	2140
FR1		9	43x140	5108
F-1	 FLOOR BOARDS-FUSSBODENBRETTER-LAME DE PLANCHER or-oder-ou	42+1 33+1	88x18 114x18	3706
Name-Name-Nom 4409720		Date-Datum-Date 18.02.2025		Page-Seite-Page 1/4

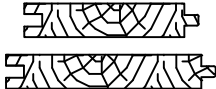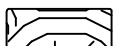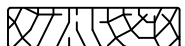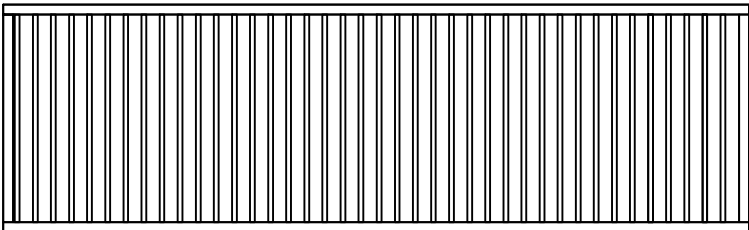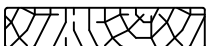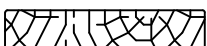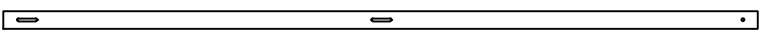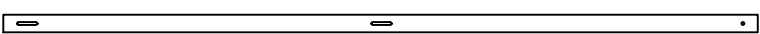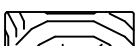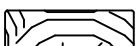Pos	4409720 Piece list - Stückliste - Liste des pieces		Q.	P (mm)	L (mm)
R-1	ROOF BOARDS - DACHBRETTER - VOLIGES	 or-oder-ou	58+1 45+1	88x18 114x18	3807
R-2	ROOF BOARDS - DACHBRETTER - VOLIGES	 or-oder-ou	58 45	88x18 114x18	2293
T-1	TERRACE BOARDS - TERRASSENBRETTER - PLANCHER DE TERRASSE (IMM)		5+1	90x18	4416
T-2	TERRACE BOARDS - TERRASSENBRETTER - PLANCHER DE TERRASSE (IMM)		5	90x18	3800
T-3	TERRACE BOARDS - TERRASSENBRETTER - PLANCHER DE TERRASSE (IMM)		45	90x18	1890
T-4	TERRACE BOARDS - TERRASSENBRETTER - PLANCHER DE TERRASSE (IMM)		5	90x18	1274
FF-1	FLOOR FILLET-FUSSBODENLEISTE - CORNIERE DE FINITION DU PLANCHER			18x35	16 m.
AUP-1	WEATHER BOARD - REGENABSCHLUSSBRETT		2	18x35	3240
AUP-2	WEATHER BOARD - REGENABSCHLUSSBRETT		2	18x90	3240
DCL-1	LATTICE - SICHTSCHUTZZAUN - BRISE-VUE		1	720	2260
EB-1	EAVES BOARD - TRAUFBRETT - BANDEAU DE TOIT		7	18x120	2293
EB-2	EAVES BOARD - TRAUFBRETT - BANDEAU DE TOIT		7	18x120	3807
EB-3	EAVES BOARD - TRAUFBRETT - BANDEAU DE TOIT		6	18x120	5200
ES-1	ROOF EDGE REINFORCEMENT - DACHRANDVERSTÄRKUNG - CORNIERE DE RENFORT DE BORD DE TOIT		15	30x40	320
ES-2	ROOF EDGE REINFORCEMENT - DACHRANDVERSTÄRKUNG - CORNIERE DE RENFORT DE BORD DE TOIT		12	30x40	360
SS-1	STORM PROTECTION - STURMLEISTE LATTE ANTI-TEMPETE		2	18x35	2400
SS-2	STORM PROTECTION - STURMLEISTE LATTE ANTI-TEMPETE		2	18x35	
GS-1	ROOFING FELT FILLET - DACHPAPPENLEISTE - BAGUETTE DE FIXATION DU FEUTRE BITUMEUX		2	18x70	3050
GS-2	ROOFING FELT FILLET - DACHPAPPENLEISTE - BAGUETTE DE FIXATION DU FEUTRE BITUMEUX		2	18x70	5050
HS1	SCREW FOR WALLBEAMS CONNECTING METAL - SCHRAUBE FÜR WANDBOHLN BEFESTIGUNG METALLE -VIS POUR PATTE D'ASSEMBLAGE		8	ø3.5x35	
HS	SCREW FOR SLIDING WALL TIE (NRK) - SCHRAUBE FÜR SCHIEBEREGLER FÜR WAND (NRK) - VIS POUR EQUERRE MÉTALLIQUE DE FIXATION DU PARAVENT (NRK)		8	ø3.5x35	
HS	SCREW FOR POST (P) - SCHRAUBE FÜR PFOSTEN (P) - VIS DE FIXATION DES POTEaux (P)		6	ø4.5x50	
HS	SCREW FOR EAVES BOARDS (EB) - SCHRAUBE FÜR TRAUFBRETTER (EB) - VIS DE FIXATION POUR BANDEAU DE TOIT (EB)		120	ø4.5x50	
Name-Name-Nom 4409720		Date-Datum-Date 18.02.2025	Page-Seite-Page 2/4		

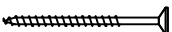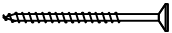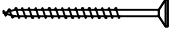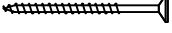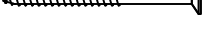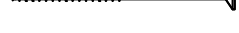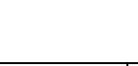Pos	4409720 Piece list - Stückliste - Liste des pieces		Q.	P (mm)	L (mm)
HS	SCREW FOR POST HEIGHT ADJUSTMENT (PR) - SCHRAUBE FÜR REGULIERUNGSSCHRAUBE FÜR PFOSTEN (PR)- VIS DE FIXATION DE SUPPORT RÉGLABLE DE POTEAU (PR)		12	ø4.5x50	
HS	SCREW FOR ROOFING FELT FILLET (GS) - SCHRAUBE FÜR DACHPAPPEN- LEISTE (GS) - VIS POUR BAGUETTE FIXATION FEUTRE BITUMEUX (GS)		36	ø4.5x50	
HS	SCREW FOR ROOF EDGE REINFORCEMENT - SCHRAUBEN FÜR DACHRANDVERSTÄRKUNG - VIS POUR RENFORT DE BORD DE TOIT		66	ø4.5x70	
HS	SCREW FOR LATTICE (DCL) - SCHRAUBE FÜR SICHTSCHUTZZAUN (DCL) - VIS POUR TREILLIS (DCL)		7	ø4.5x70	
HS	SCREW FOR WEATHER BOARD (AUP) - SCHRAUBE FÜR REGENABSCHLUSSBRETT (AUP)		10	ø4.5x70	
HS	SCREW FOR EAVES BOARDS (EB) - SCHRAUBEN FÜR TRAUFBRETTER (EB) - VIS DE FIXATION POUR BANDEAU DE TOIT (EB)		20	ø4.5x90	
HS	SCREW FOR 1. WALL BEAM - SCHRAUBE FÜR 1. BOHLENREIHE - VIS DE FIXATION DES FONDATIONS		4	ø5x120	
HS	SCREW FOR FUNDAMENT (FBI) - SCHRAUBE ZUR BEFESTIGUNG FUNDAMENT (FBI) - VIS POUR FONDATION (FBI)		58	ø5x120	
HS	SCREW FOR GABLE - SCHRAUBE FÜR GIEBEL - VIS POUR FIXATION DES PIGNONS		6	ø5x120	
HS	SCREW FOR 1. WALL BEAM - SCHRAUBE FÜR 1. BOHLENREIHE - VIS DE FIXATION DES FONDATIONS		4	ø6x160	
HS	SCREW FOR RAFTER (FR) - SCHRAUBE ZUR BEFESTIGUNG DACHSPARREN (FR) - VIS POUR CHEVRON (FR)		18	ø6x180	
HS	SCREW FOR SLIDING WALL TIE (NRK) - SCHRAUBE FÜR SCHIEBEREGLER FÜR WAND (NRK) - VIS POUR EQUERRE MÉTALLIQUE DE FIXATION DU PARAVENT (NRK)		8	ø6x50	
HS	SCREW FOR STORM PROTECTION - SCHRAUBE FÜR STURMLEISTE - VIS POUR LAME ANTI-TEMPETE		12	ø6x50	
HB	HAMMER BLOCK - SCHLAGHOLZ - CALLE DE FRAPPE		2		
NF	ZN NAIL FOR ROOF - ZN NÄGEL FÜR DACHBRETTER - POINTE POUR TOIT		720	ø2.5x60	
NF	ZN NAIL FOR FLOOR - ZN NÄGEL FÜR FUSSBODENBRETTER - CLOUS POUR PLANCHER		310	ø2.5x60	
NF	NAIL FOR TERRACE - NÄGEL FÜR TERRASSENBRETTER - POINTE POUR PLANCHER DE TERRASSE		540	ø2.5x60	
NF	ZN NAIL FOR FLOOR FILLETS - ZN NÄGEL FÜR FUSSBODENLEISTEN - POINTE POUR PANNEAUX DE PLANCHER		30	ø2x40	
SM6	PLAIN WASHER FOR SLIDING WALL TIE (NRK) - UNTERLEGSCHIEBE FÜR WAND SCHIEBEREGLER (NRK) - RONDELLE POUR SABOT MÉTALLIQUE (NRK)		2	M6x18	
SM6	WASHER FOR STORM PROTECTION - DICHTSCHIEBE FÜR STURMLEISTE - RONDELLE POUR LAME ANTI-TEMPETE		12	M6x18	
WB25	WALLBEAMS CONNECTING METAL - WANDBOHLN BEFESTIGUNG METALLE -PATTE D'ASSEMBLAGE		2	25x25	
NRK	SLIDING WALL TIE - SCHIEBEREGLER FÜR WAND - EQUERRE MÉTALLIQUE DE FIXATION DU PARAVENT		2	35x35x130	
PR	POST HEIGHT ADJUSTMENT - REGULIERUNGSSCHRAUBE FÜR PFOSTEN - SUPPORT RÉGLABLE DE POTEAU		3		
Name-Name-Nom 4409720		Date-Datum-Date 18.02.2025		Page-Seite-Page 3/4	

