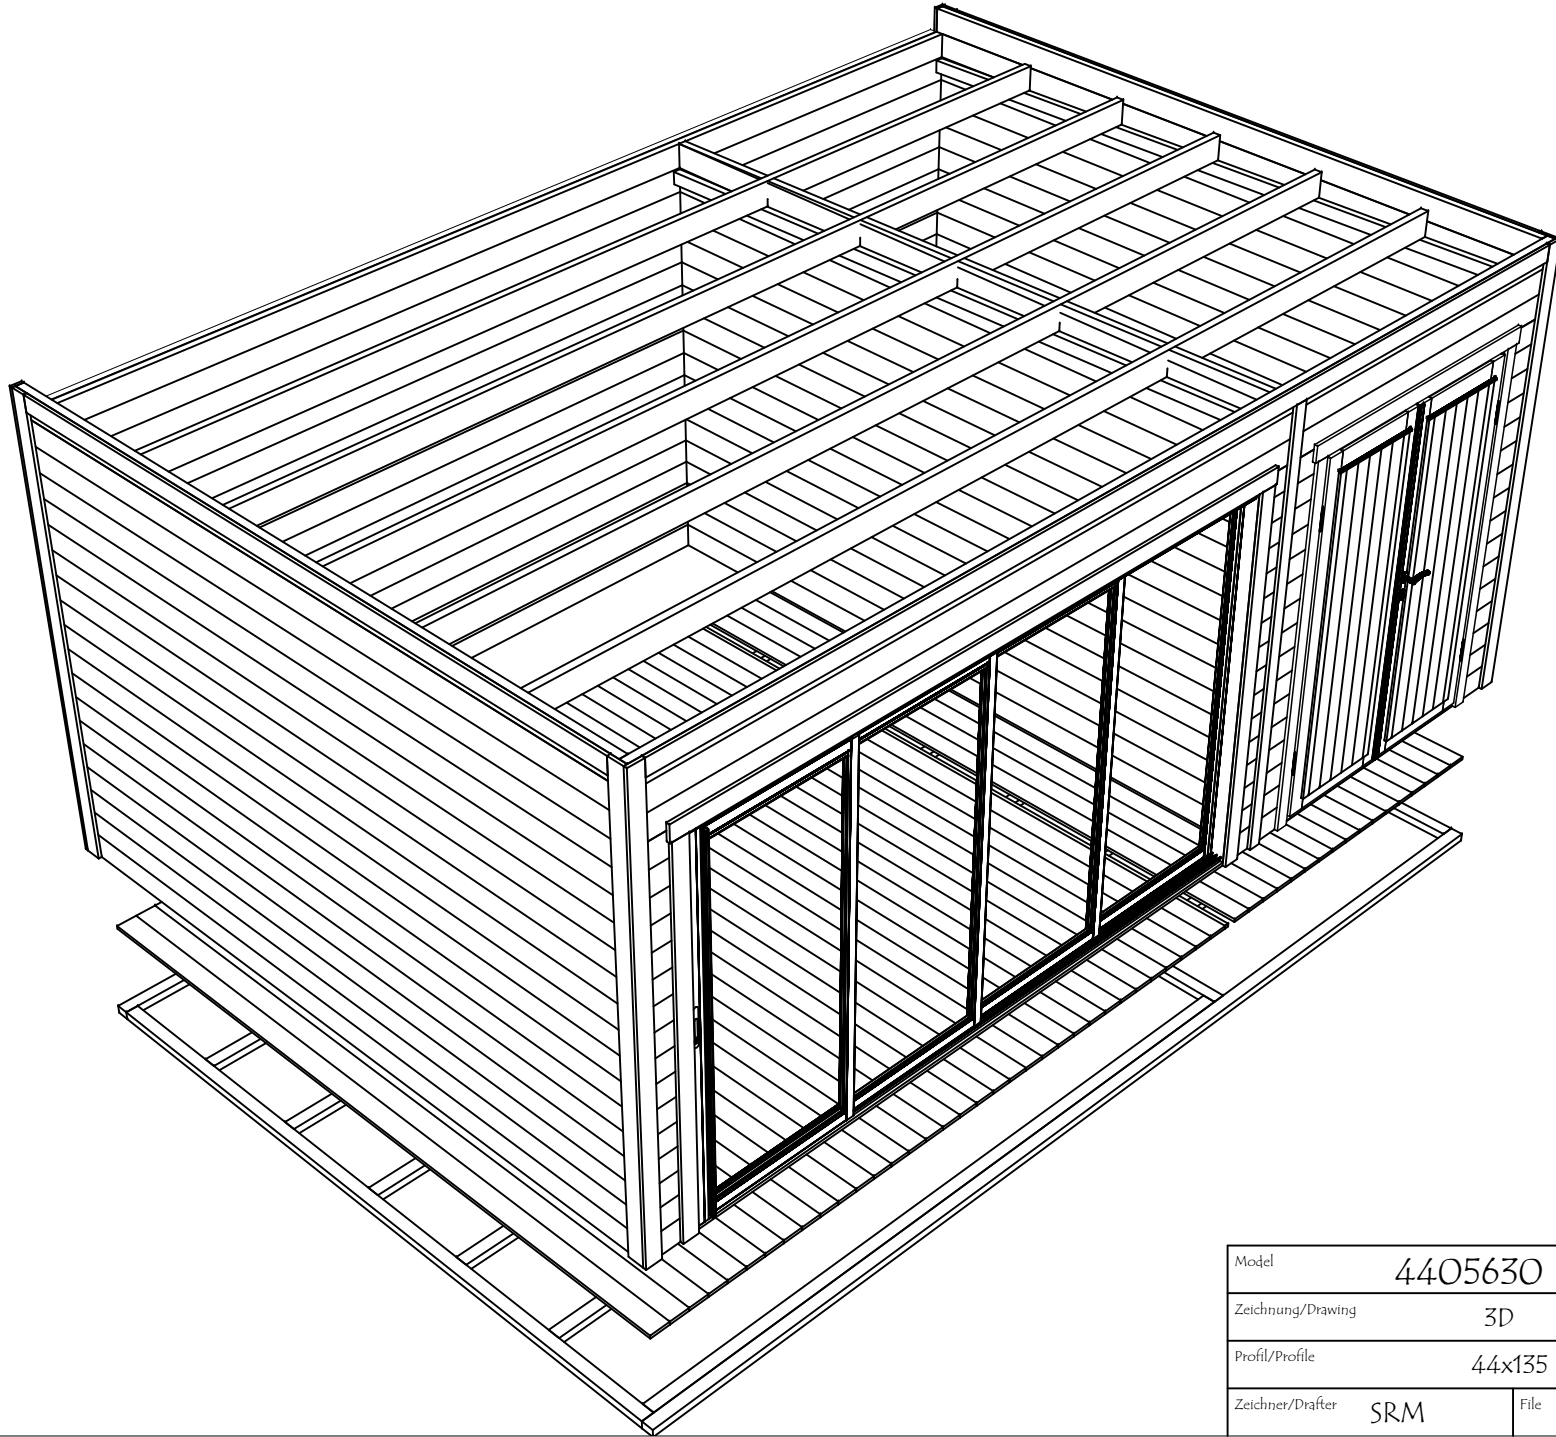


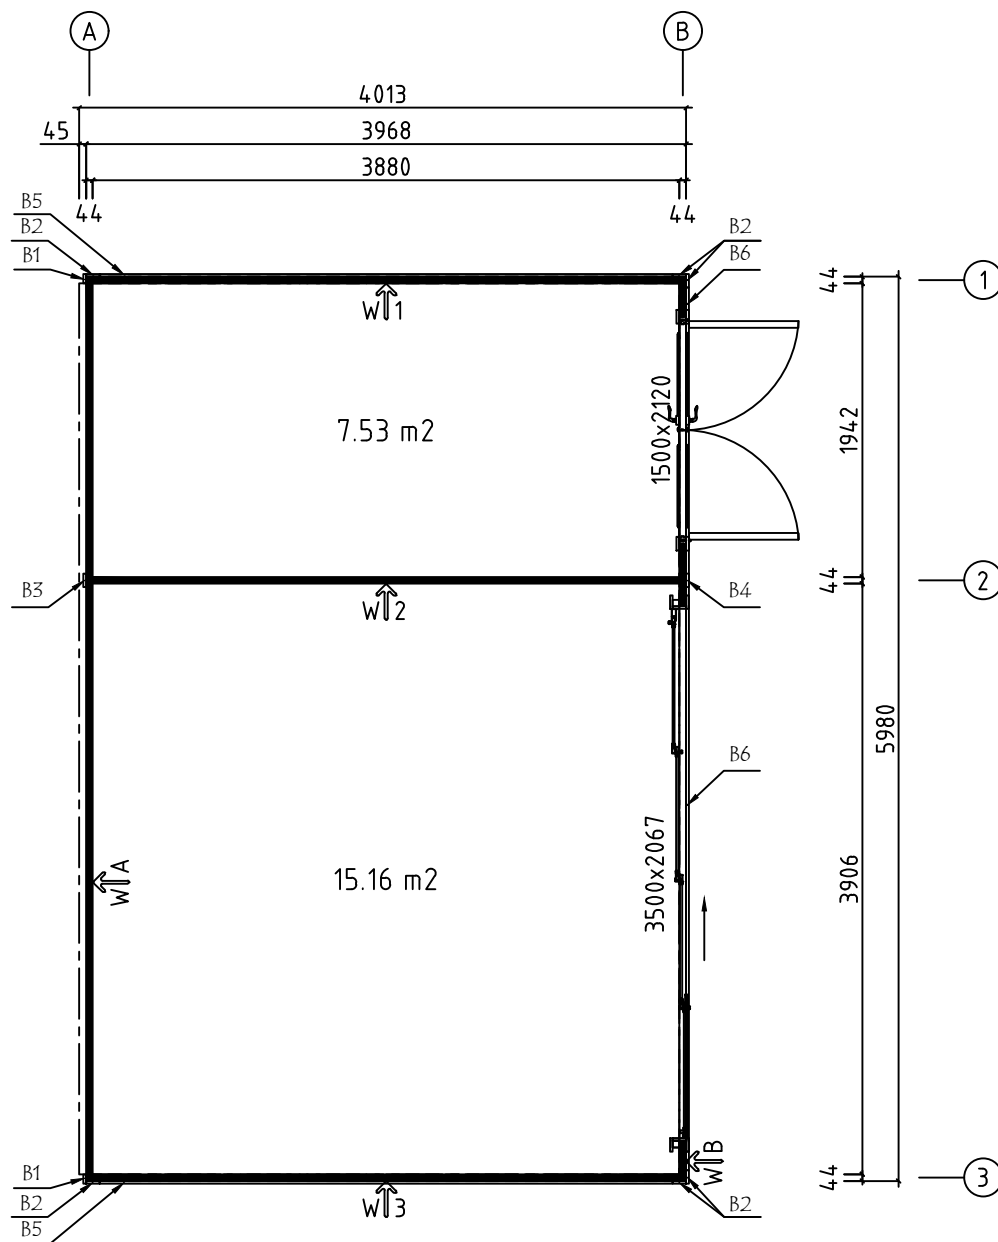


Model	4405630	Seite/Page	1
Zeichnung/Drawing	3D	Maßstab/Scale	
Profil/Profile	44x135	Datum/Date	15.05.2025
Zeichner/Drafter	SRM	File	4405630.dwg

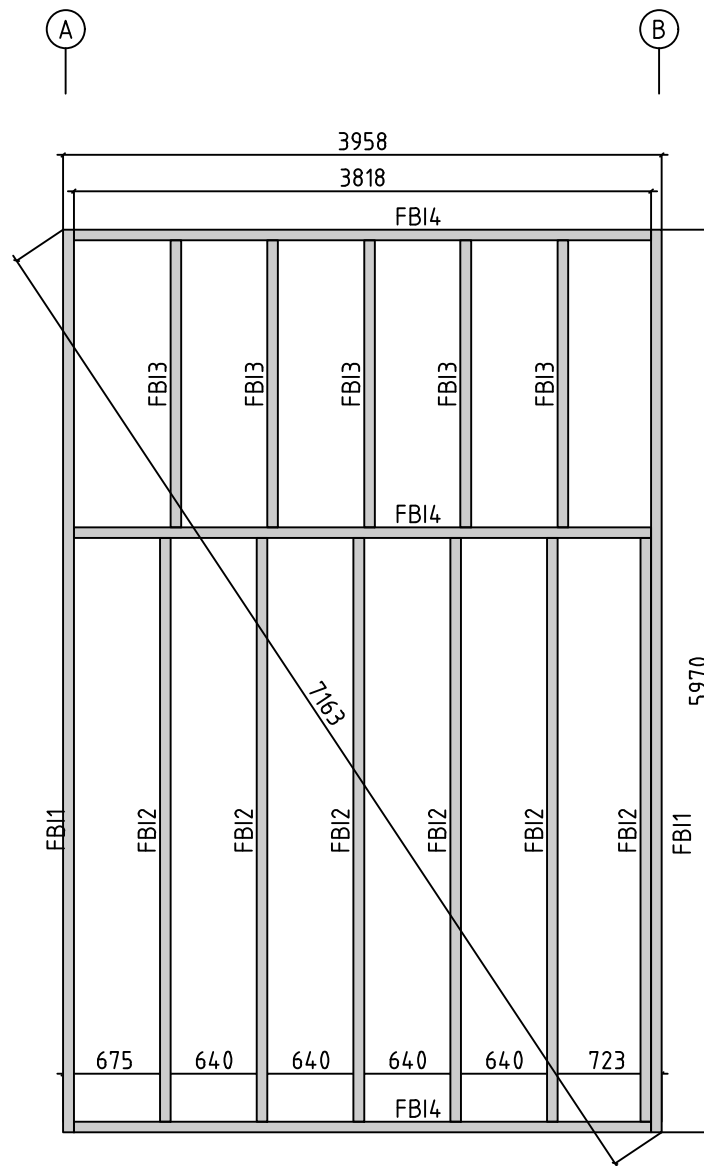


Model	4405630	Seite/Page	2
Zeichnung/Drawing	3D	Maßstab/Scale	
Profil/Profile	44x135	Datum/Date	15.05.2025
Zeichner/Drafter	SRM	File	4405630.dwg

H = 1.700 m
TOTAL: 22.69 m²



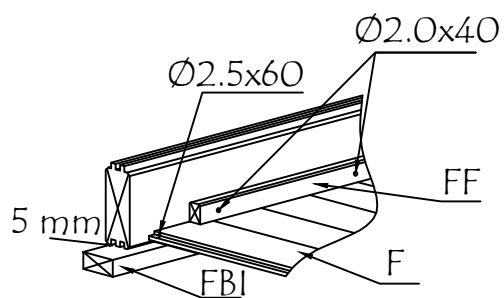
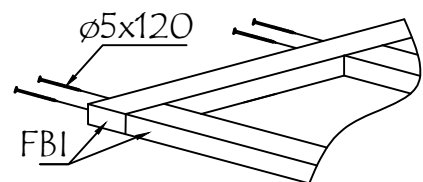
Model	4405630	Seite/Page	3
Zeichnung/Drawing	GRUNDPLAN - GROUNDPLAN	Maßstab/Scale	1:50
Profil/Profile	44x135	Datum/Date	15.05.2025
Zeichner/Drafter	SRM	File	4405630.dwg



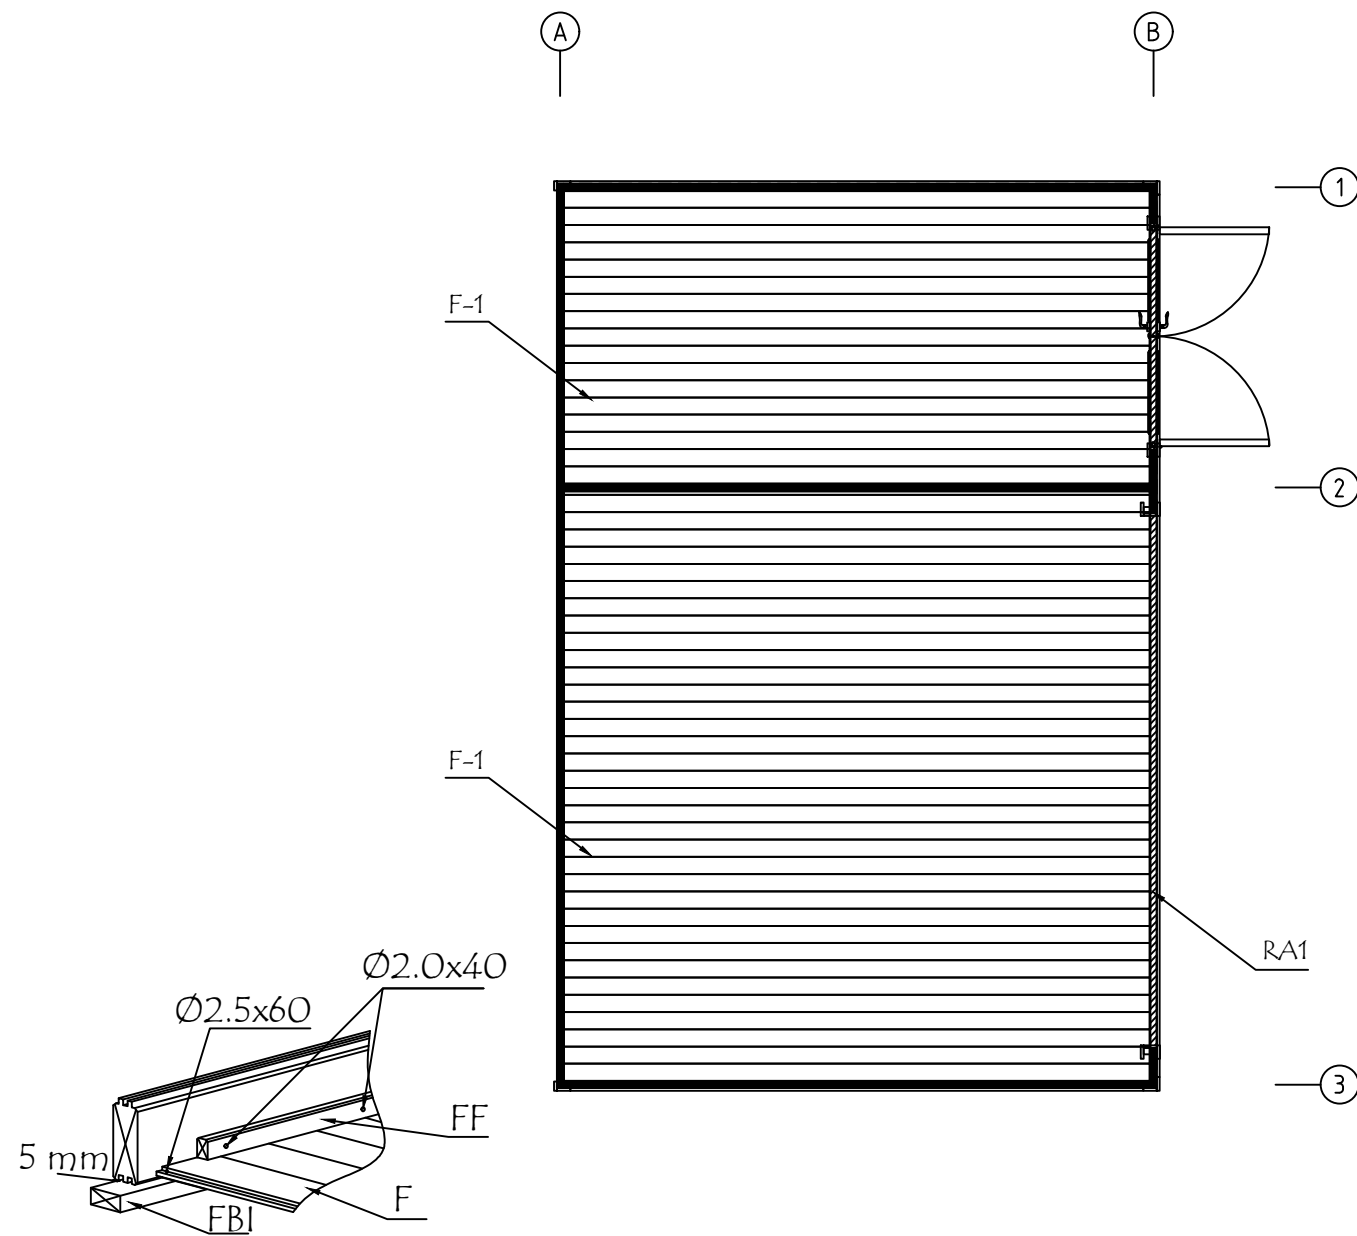
1

2

3

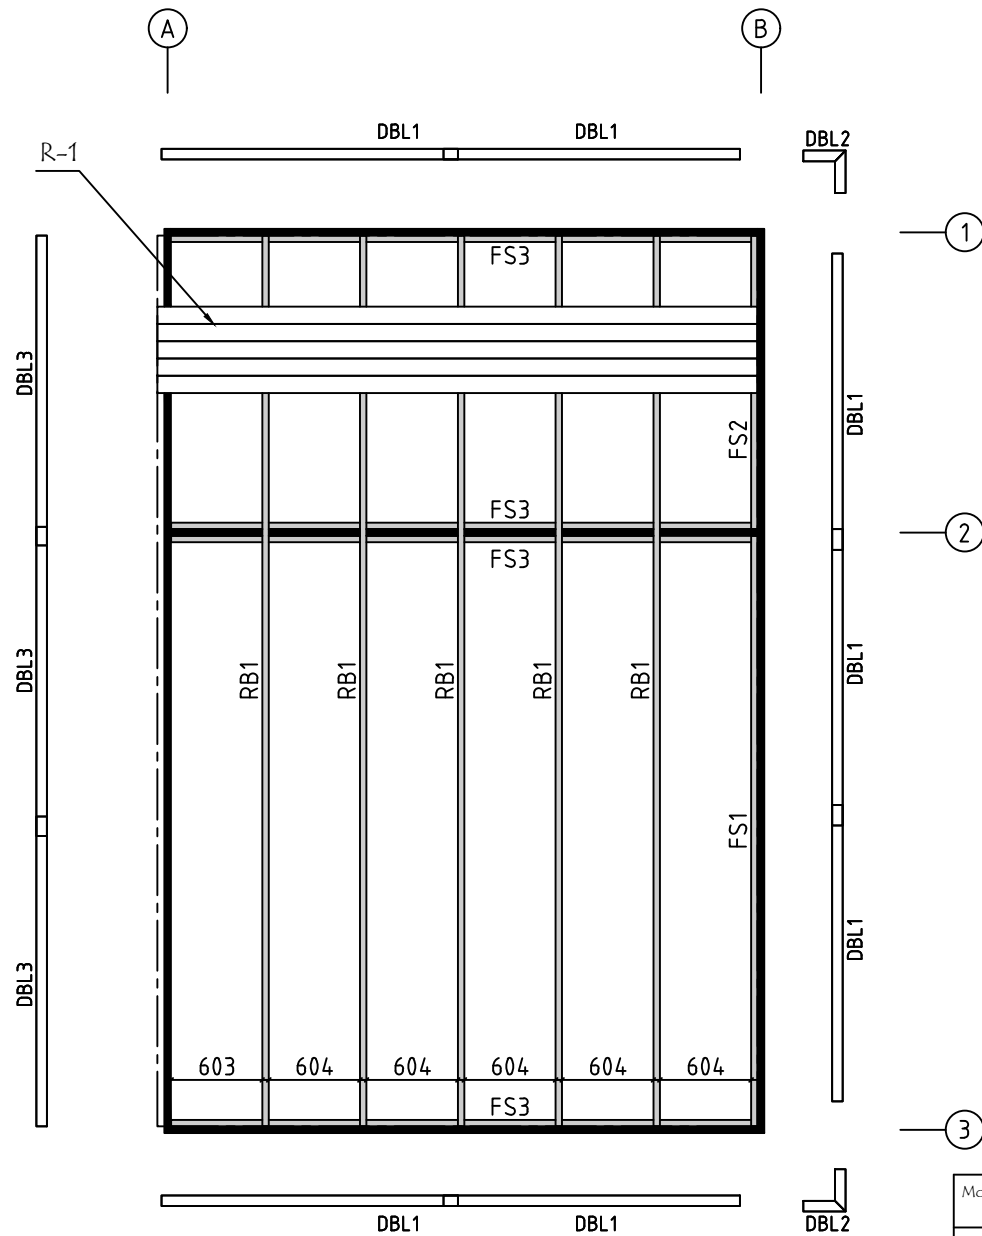


Model	4405630	Seite/Page	4
Zeichnung/Drawing	FUNDAMENTHOLZ (IMM) - FOUNDATION BEAM (IMM)	Maßstab/Scale	1:50
Profil/Profile	70x45	Datum/Date	15.05.2025
Zeichner/Drafter	SRM	File	4405630.dwg

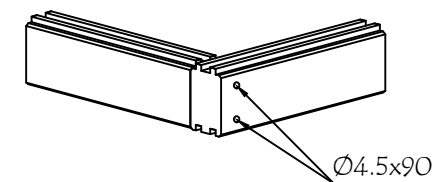
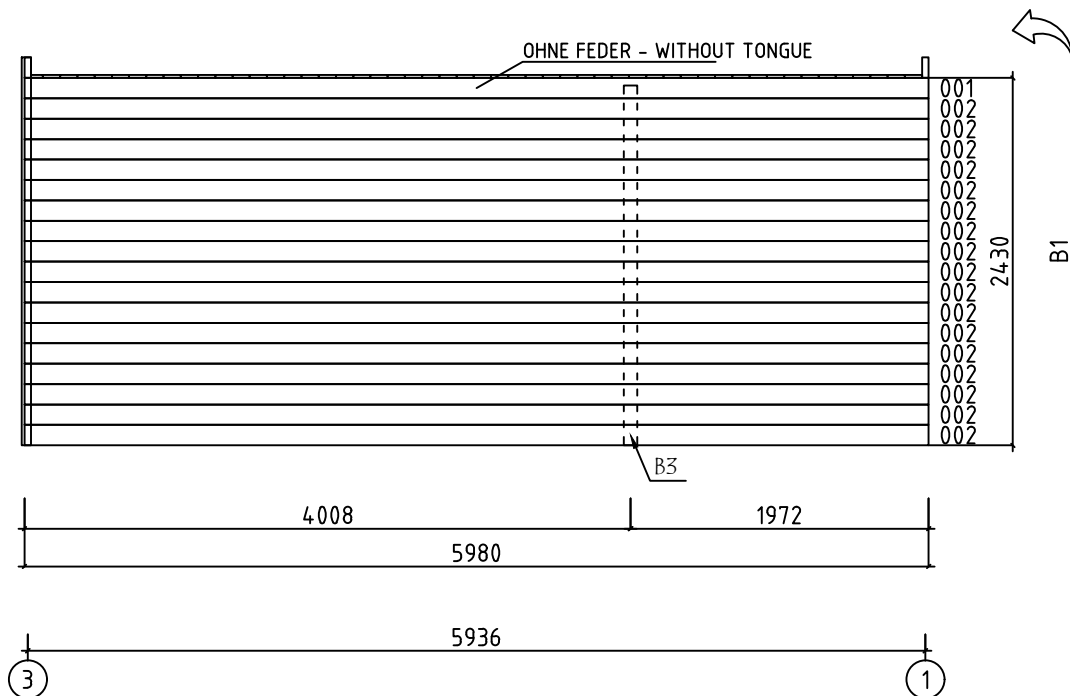
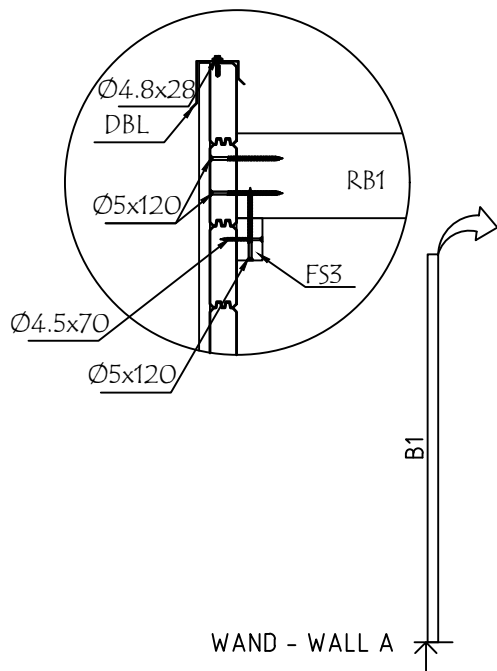


ALU op.1 Fussbodenbretter verlegen vor Montage von ALU- Türen
Lay floor boards before installing doors

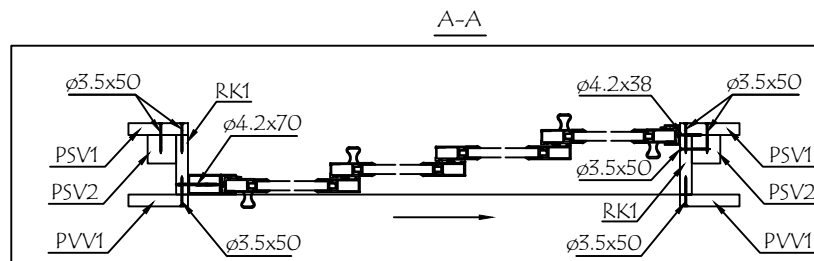
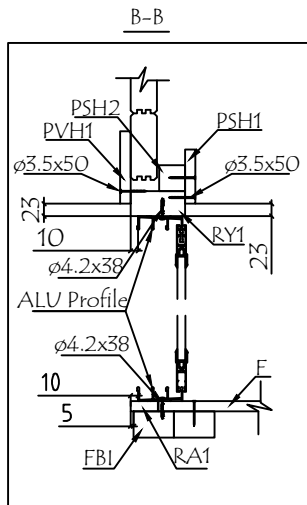
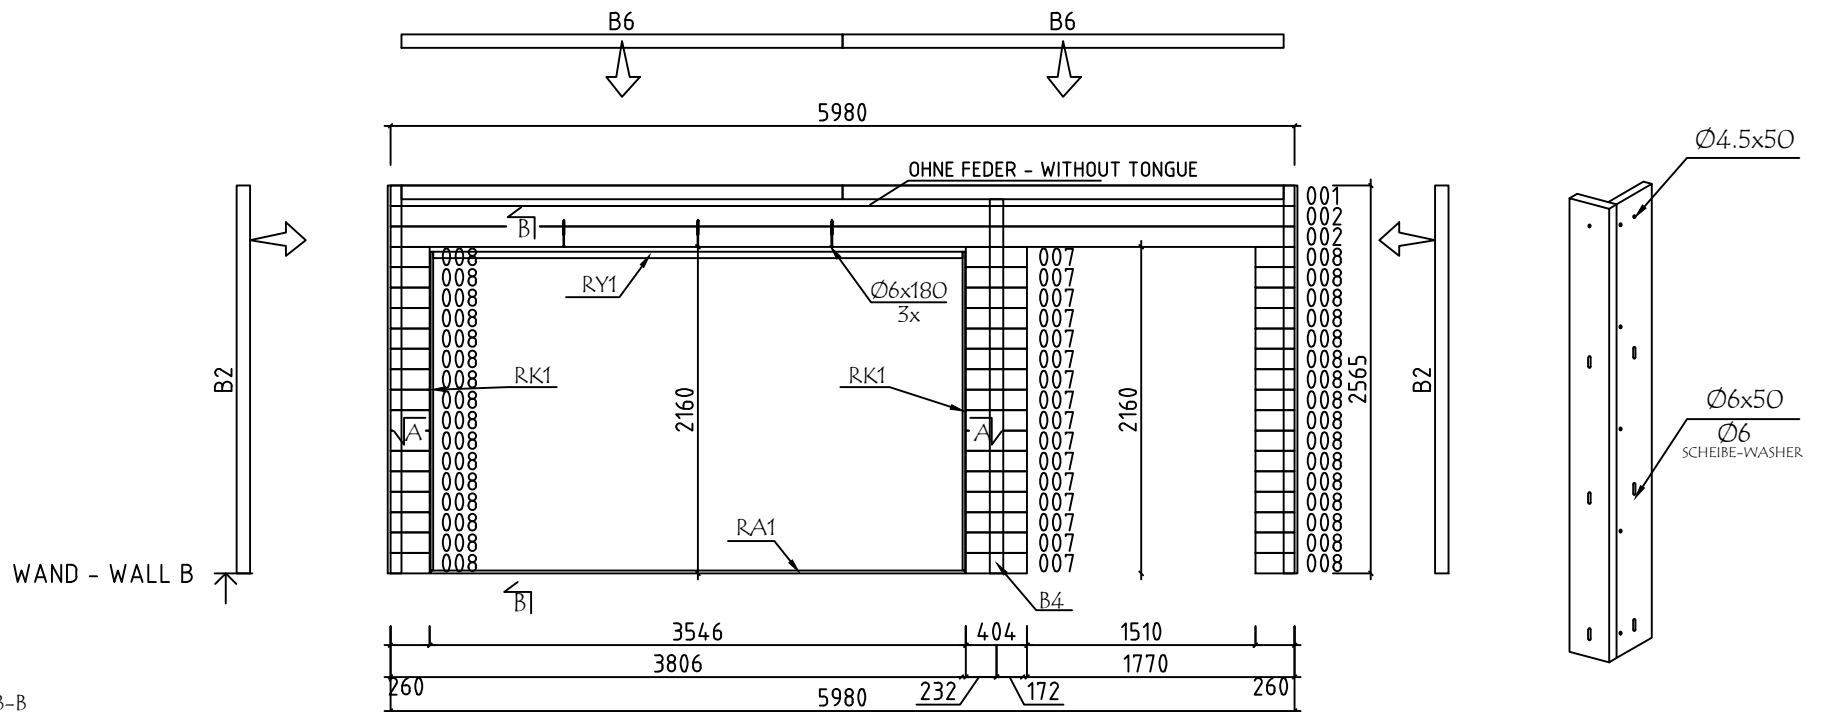
Model	4405630	Seite/Page	5
Zeichnung/Drawing	FUSSBODENBRETT-FLOOR BOARDS	Maßstab/Scale	1:50
Profil/Profile	114x18 oder - or 88x18	Datum/Date	15.05.2025
Zeichner/Drafter	SRM	File	4405630.dwg



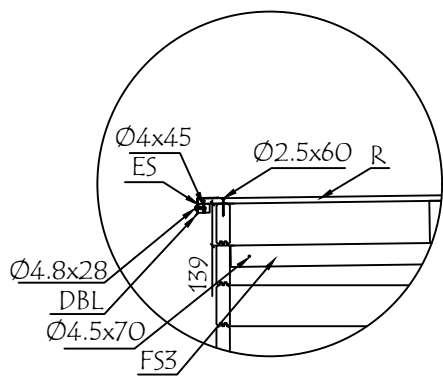
Model	4405630	Seite/Page	6
Zeichnung/Drawing	DACHBRETTER - ROOF BOARDS	Maßstab/Scale	1:50
Profil/Profile	88x18 oder- or 114x18 / 43x140 / 43x43	Datum/Date	15.05.2025
Zeichner/Drafter	SRM	File	4405630.dwg



Model	4405630	Seite/Page	7
Zeichnung/Drawing	WAND - WALL A	Maßstab/Scale	1:50
Profil/Profile	44x135	Datum/Date	15.05.2025
Zeichner/Drafter	SRM	File	4405630.dwg

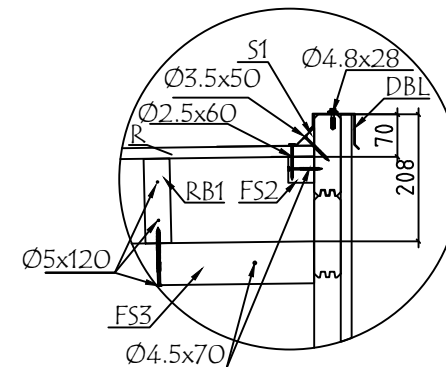
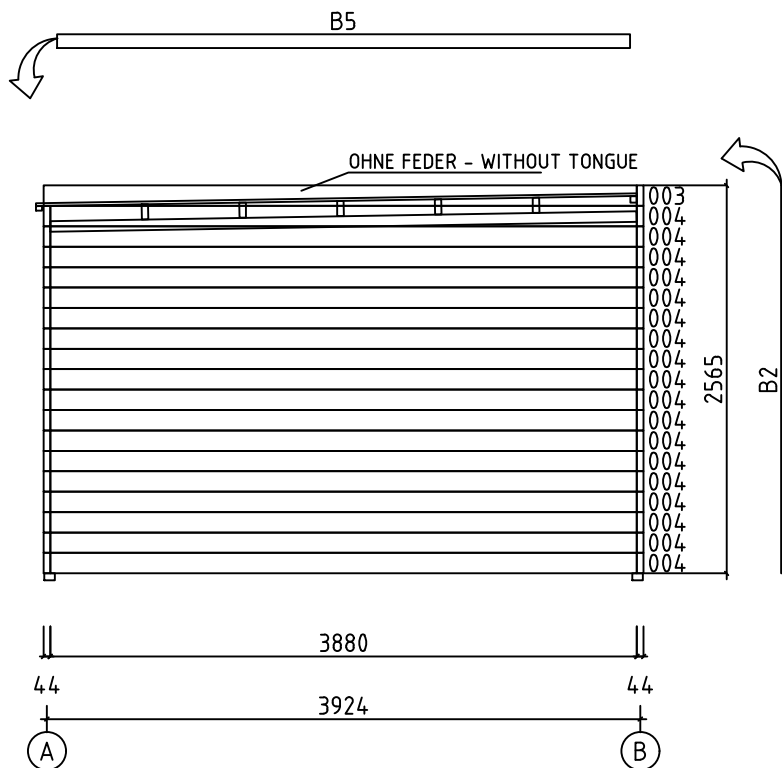


Model	4405630	Seite/Page	8
Zeichnung/Drawing	WAND - WALL B	Maßstab/Scale	1:50
Profil/Profile	44x135	Datum/Date	15.05.2025
Zeichner/Drafter	SRM	File	4405630.dwg



WAND - WALL 1

 
 
 
 
 
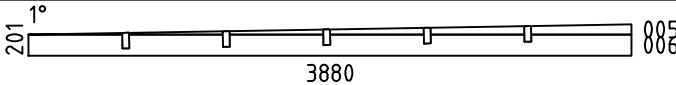
 
 
 
 
 
 
 
 
 
 
 
 
 
 
B2

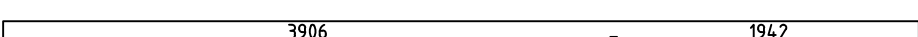


 
 
 
 
 
 
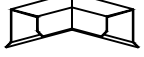
 
Model	4405630	Seite/Page	9
Zeichnung/Drawing	WAND - WALL 1	Maßstab/Scale	1:50
Profil/Profile	44x135	Datum/Date	15.05.2025
Zeichner/Drafter	SRM	File	4405630.dwg

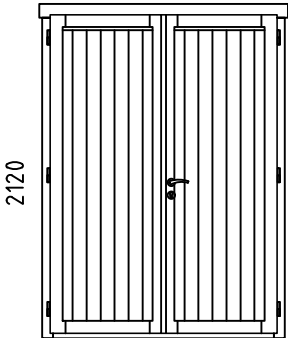
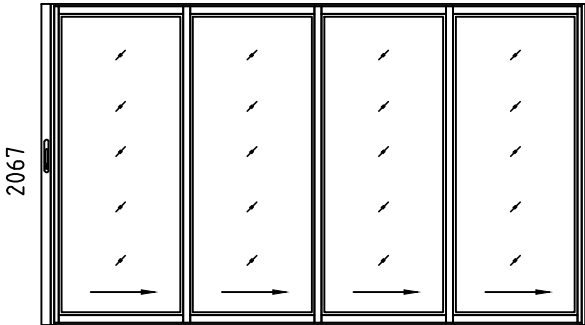


WAND - WALL 2

Pos	Bestimmung-Specification 4405630	Stck. Pcs.	Profil Profile (mm)	Länge Length (mm)
EX1	ERZATZBOHLE - SPARE BEAM 	1	44x135	5980
001	OHNE FEDER - WITHOUT TONGUE 	2	44x135	5980
002		19	44x135	5980
003	OHNE FEDER - WITHOUT TONGUE 	2	44x135	3924
004		52	44x135	3880
007		16	44x135	404
008		32	44x135	260
W2-1		1	44X201	3880
SH	SCHLAGHOLZ - HAMMER BLOCK 44 MM 	2	44X135	300
FBI1	FUNDAMENTHOLZ (IMM) - FOUNDATION BEAM (IMM) 	2	70x45	5970
FBI2	FUNDAMENTHOLZ (IMM) - FOUNDATION BEAM (IMM) 	6	70x45	3862
FBI3	FUNDAMENTHOLZ (IMM) - FOUNDATION BEAM (IMM) 	5	70x45	1898
FBI4	FUNDAMENTHOLZ (IMM) - FOUNDATION BEAM (IMM) 	3	70x45	3818
RA1	EXTRA FUNDAMENTHOLZ (IMM) - EXTRA FLOOR JOIST (IMM) 	1	18x43	3536
RK1	RAHMEN VERTIKAL - JAMBS 	2	18x90	2110
PSH1	INNEN HORIZONTALE TÜRBOARDS - HORIZONTAL ARCHITRAVE (INSIDE) 	1	90x18	3700
PSH2	INNEN HORIZONTALE TÜRBOARDS - HORIZONTAL ARCHITRAVE (INSIDE) 	1	43x43	3622
PSV1	INNEN VERTIKAL TÜRBOARDS - VERTICAL ARCHITRAVE (INSIDE) 	2	90x18	2090
PSV2	INNEN VERTIKAL TÜRBOARDS - VERTICAL ARCHITRAVE (INSIDE) 	2	43x43	2110
PVH1	AUSSEN HORIZONTALE TÜRBOARDS - HORIZONTAL ARCHITRAVE (OUTSIDE) 	1	90x18	3700
PVV1	AUSSEN VERTIKAL TÜRBOARDS - VERTICAL ARCHITRAVE (OUTSIDE) 	2	90x18	2108
RY1	RAHMEN OBEN- HEAD 	1	43x90	3500
FS1	BEFESTIGUNGSLEISTE - FIXING SLAT 	1	43x43	3905
Model 4405630		Datum/Date 15.05.2025		Seite/Page 1/4

Pos	Bestimmung-Specification 4405630			Stck. Pcs.	Profil Profile (mm)	Länge Length (mm)
FS2	BEFESTIGUNGSLEISTE - FIXING SLAT 			1	43x43	1940
FS3	BEFESTIGUNGSLEISTE - FIXING SLAT 			4	43x70	3875
B1	BRETT - BOARD 			2	62x18	2565
B2	BRETT - BOARD 			6	90x18	2565
B3	BRETT - BOARD 			1	90x18	2380
B4	BRETT - BOARD 			1	90x18	2475
B5	BRETT - BOARD 			2	90x18	3788
B6	BRETT - BOARD 			2	90x18	2918
RB1	DACHBALKEN - ROOF BEAM 			5	43x140	5892
R-1	DACHBRETT - ROOFBOARD	88mm or-oder 114mm		67+1 52+1	88x18 114x18	3970
F-1	FUSSBODENBRETTER - FLOOR BOARDS	88mm or-oder 114mm		67+1 52+1	88x18 114x18	3875
FF-1	FUSSBODENLEISTEN FLOOR STRIPS		 		18x35	30,0 lfm/rm
S-1	DREIECKING LEISTE - TRIANGULAR SLAT			2	30x30	2945
ES-1	TRAUFENLEISTE - EAVES STRIPS			2	30x40	2945
HS	SCHRAUBEN FÜR BRETT - SCREWS FOR BOARD / B5, B6			28	Ø3.5x35	
HS	SCHRAUBEN FÜR LEISTE S - SCREWS FOR STRIPS / S			12	Ø3.5x50	
HS	SCHRAUBEN FÜR RAHMEN VERTIKAL - SCREWS FOR FRAME STILES / RK			12	Ø3.5x50	
HS	SCHRAUBEN FÜR DECKUNGSPROFIL - SCREWS FOR COVERING MOULDING / PSV,PVV,PSH,PVH			51	Ø3.5x50	
HS	SCHRAUBEN FÜR TRAUFENLEISTE - SCREWS FOR EAVES STRIPS / ES			12	Ø4x45	
HS	SCHRAUBEN FÜR BRETT - SCREWS FOR BOARD / B1, B2, B3, B4			30	Ø4.5x50	
HS	SCHRAUBEN FÜR BEFESTIGUNGSLEISTE - SCREWS FOR FIXING SLAT / FS			44	Ø4.5x70	
HS	SCHRAUBEN FÜR Pos. - SCREWS FOR Pos. 001-007			230	Ø4.5x90	
HS	BLECHSCHRAUBEN (Dunkelgrau) FÜR DBL - SHEET METAL SCREWS (Dark Gray) FOR DBL			80	Ø4.8x28	
Model		4405630	Datum/Date		15.05.2025	Seite/Page 2/4

Pos	Bestimmung-Specification 4405630			Stck. Pcs.	Profil Profile (mm)	Länge Length (mm)
HS	SCHRAUBEN FÜR FUNDAMENTHOLZ - SCREWS FOR FOUNDATION BEAM / FBI			56	Ø5.0x120	
HS	SCHRAUBEN FÜR DACHBALKEN - SCREWS FOR ROOF BEAM / RB			60	Ø5.0x120	
HS	SCHRAUBEN FÜR DACHBALKEN - SCREWS FOR ROOF BEAM / RB			15	Ø6x160	
HS	SCHRAUBEN FÜR Pos. - SCREWS FOR Pos. 001, 003, 007			20	Ø6x160	
HS	SCHRAUBEN FÜR Pos. - SCREWS FOR Pos. 002			3	Ø6x180	
HS	SCHRAUBEN FÜR BRETT - SCREWS FOR BOARD / B1, B2, B3, B4			40	Ø6x50	
NF	NÄGEL FÜR DACHBRETT - NAILS FOR ROOF BOARDS / R			728	Ø2.5x60	
NF	NÄGEL FÜR FUSSBODENBRETT - NAILS FOR FLOOR BOARDS / F			590	Ø2.5x60	
NF	NÄGEL FÜR FUSSBODENLEISTE - NAILS FOR FLOOR STRIPS / FF			52	Ø2x40	
KL	DICHTSCHEIBE FÜR BRETT - WASHER FOR BOARD / B1, B2, B3, B4			40	M6x18	
DBL1	BLECH FÜR DACHABSCHLUSS - SHEET METAL FOR ROOF COMPLETION (Dunkelgrau -Dark Gray) 			7		1960
DBL2	BLECH FÜR DACHABSCHLUSS - SHEET METAL FOR ROOF COMPLETION (Dunkelgrau -Dark Gray) 			2		280+280
DBL3	BLECH FÜR DACHABSCHLUSS - SHEET METAL FOR ROOF COMPLETION (Dunkelgrau -Dark Gray) 			3		2050
Model 4405630		Datum/Date 15.05.2025		Seite/Page 3/4		

Pos	Bestimmung-Specification 4405630		Stck. Pcs.	Profil Profile (mm)	Länge Length (mm)
AST _PRE	TÜR - DOOR	DIN RECHTS/RIGHT HANDED	1	1500x2120	
1500  2120					
ALU	TÜR - DOOR	DIN RECHTS/RIGHT HANDED	1	3500x2067	
3500  2067					
✕	BITTE SELBER ANPASSEN (FALLS NÖTIG)! - CUT INTO LENGTH ON SITE (IF NEEDED)!				
Model	4405630		Datum/Date	15.05.2025	Seite/Page 4/4