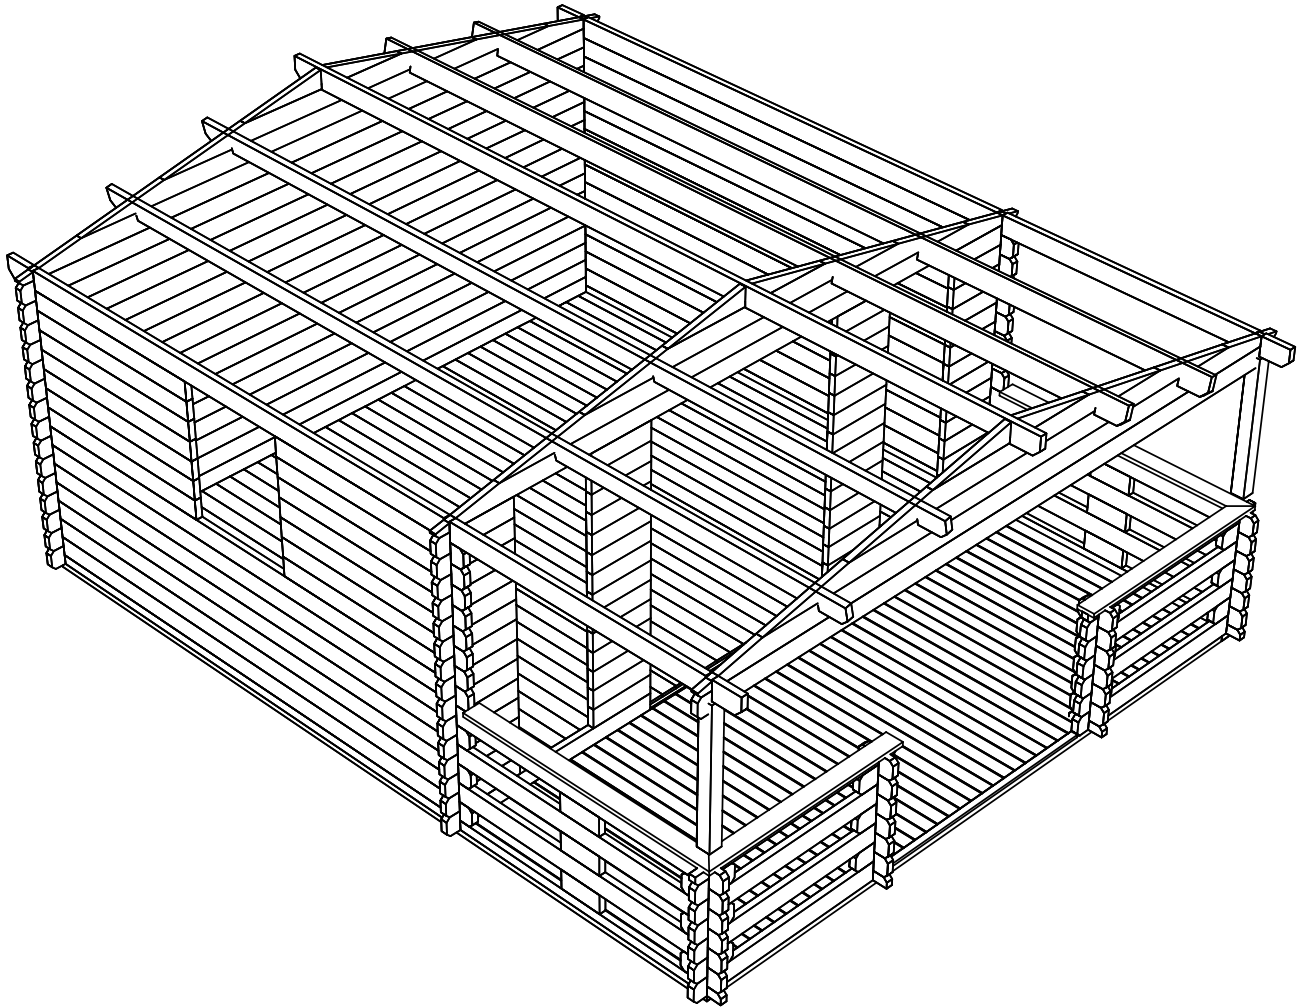
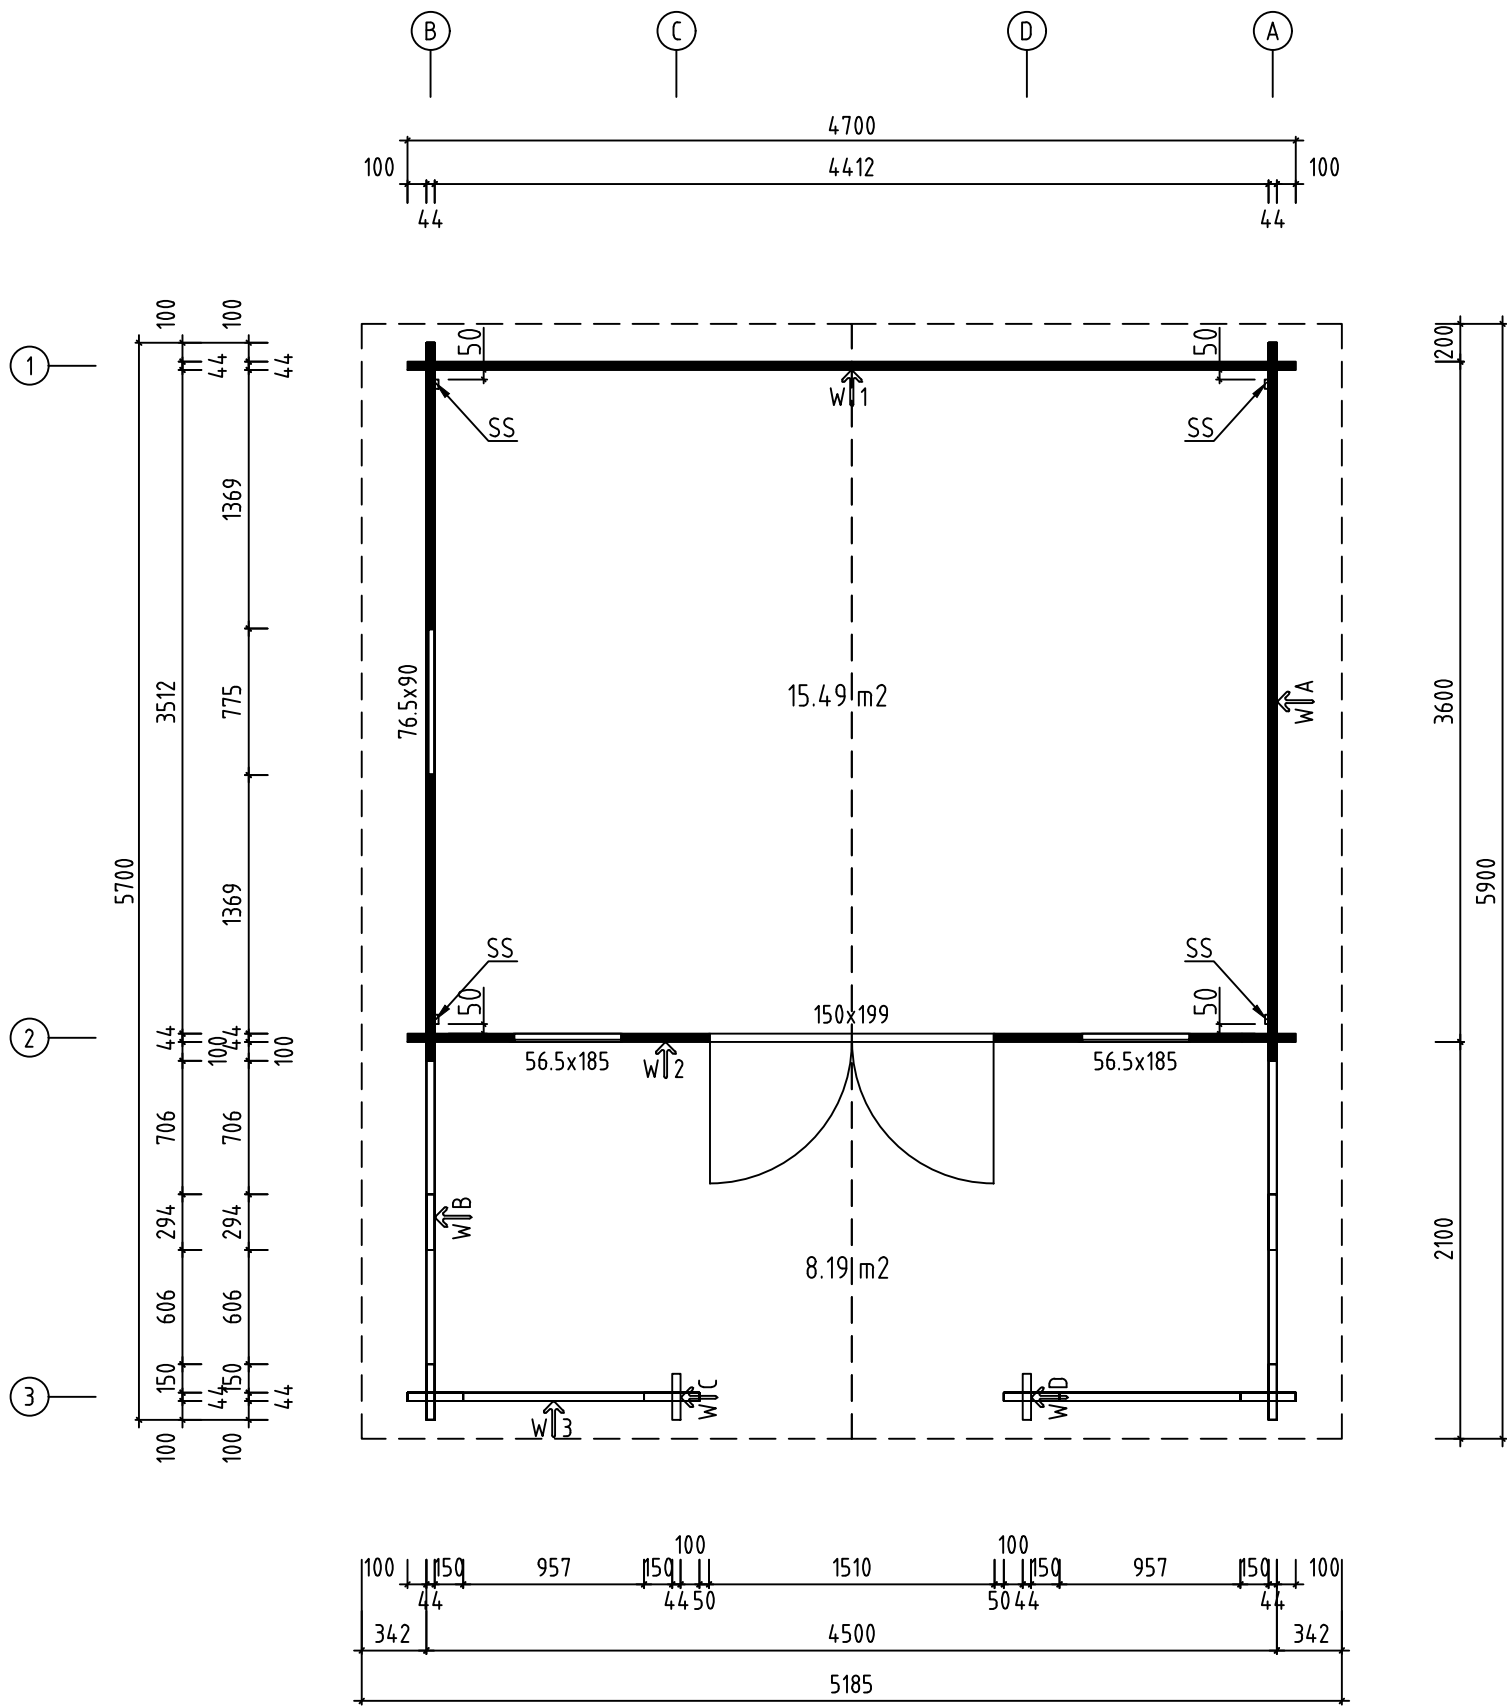
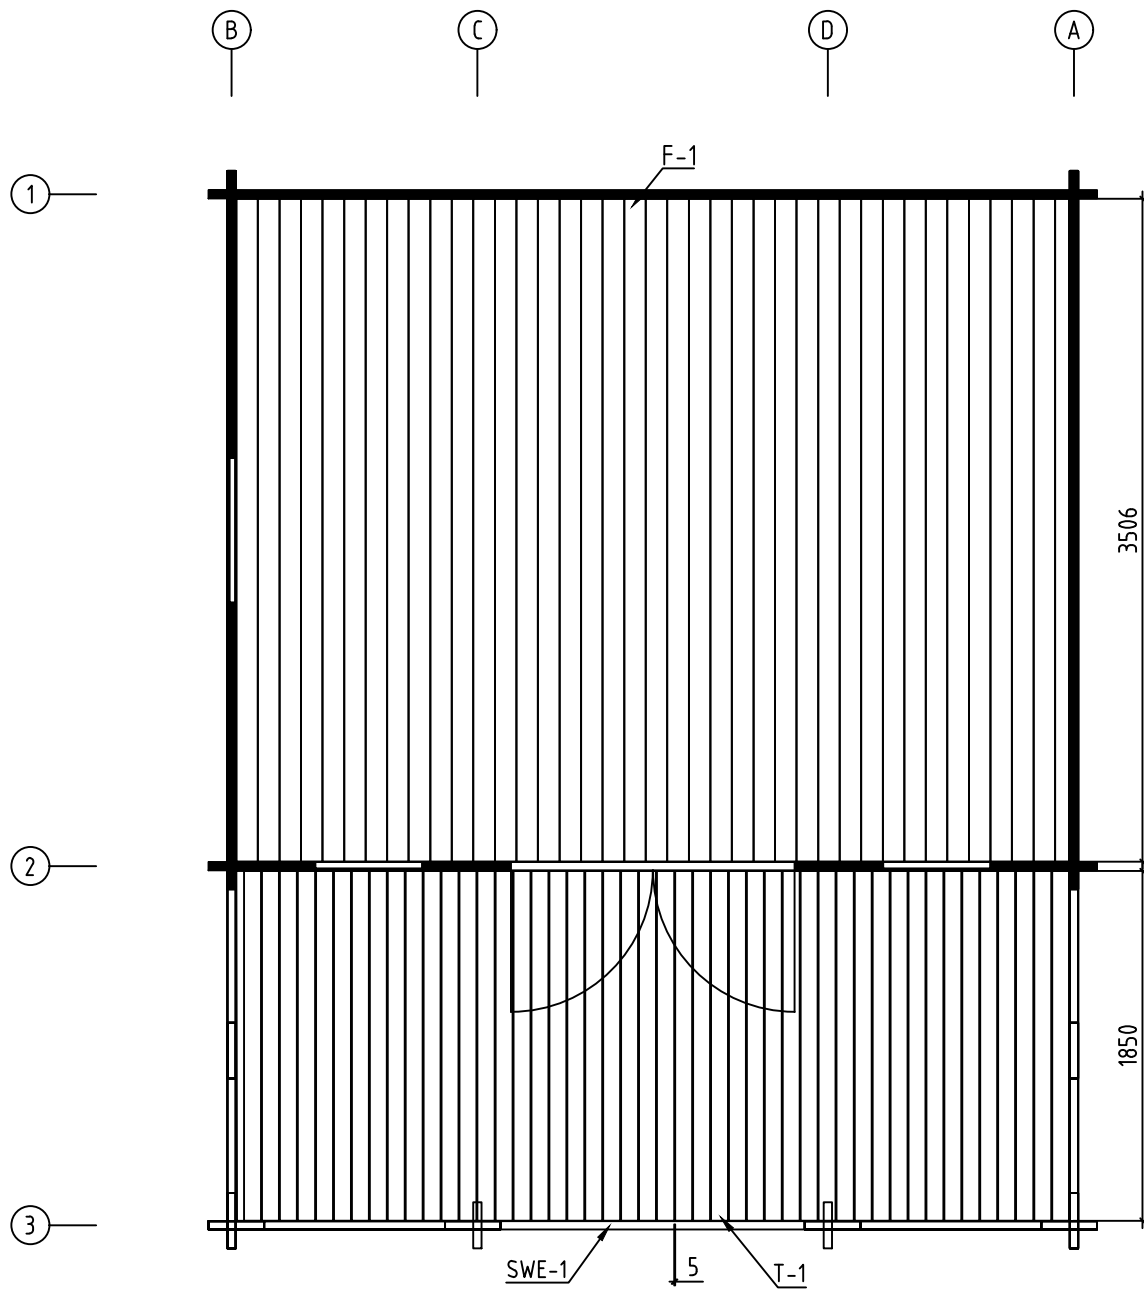





Name-Name-Nom 4441920		Page-Seite-Page 1
View-Aussicht-Vue 3D		Scale-Maßstab-Echelle 1:40
Material-Material-Matériel 44x135		Date-Datum-Date 02.11.2021
Drafter-Zeichner-Rédacteur EJ	File	








Name-Name-Nom	4441920	Page-Seite-Page	4
View-Aussicht-Vue	FLOOR BOARDS-FUSSBODENBRETTER-LAME DE PLANCHER	Scale-Maßstab-Echelle	
Material-Material-Matériel	44x135	Date-Datum-Date	02.11.2021
Drafter-Zeichner-Rédacteur	EJ	File	

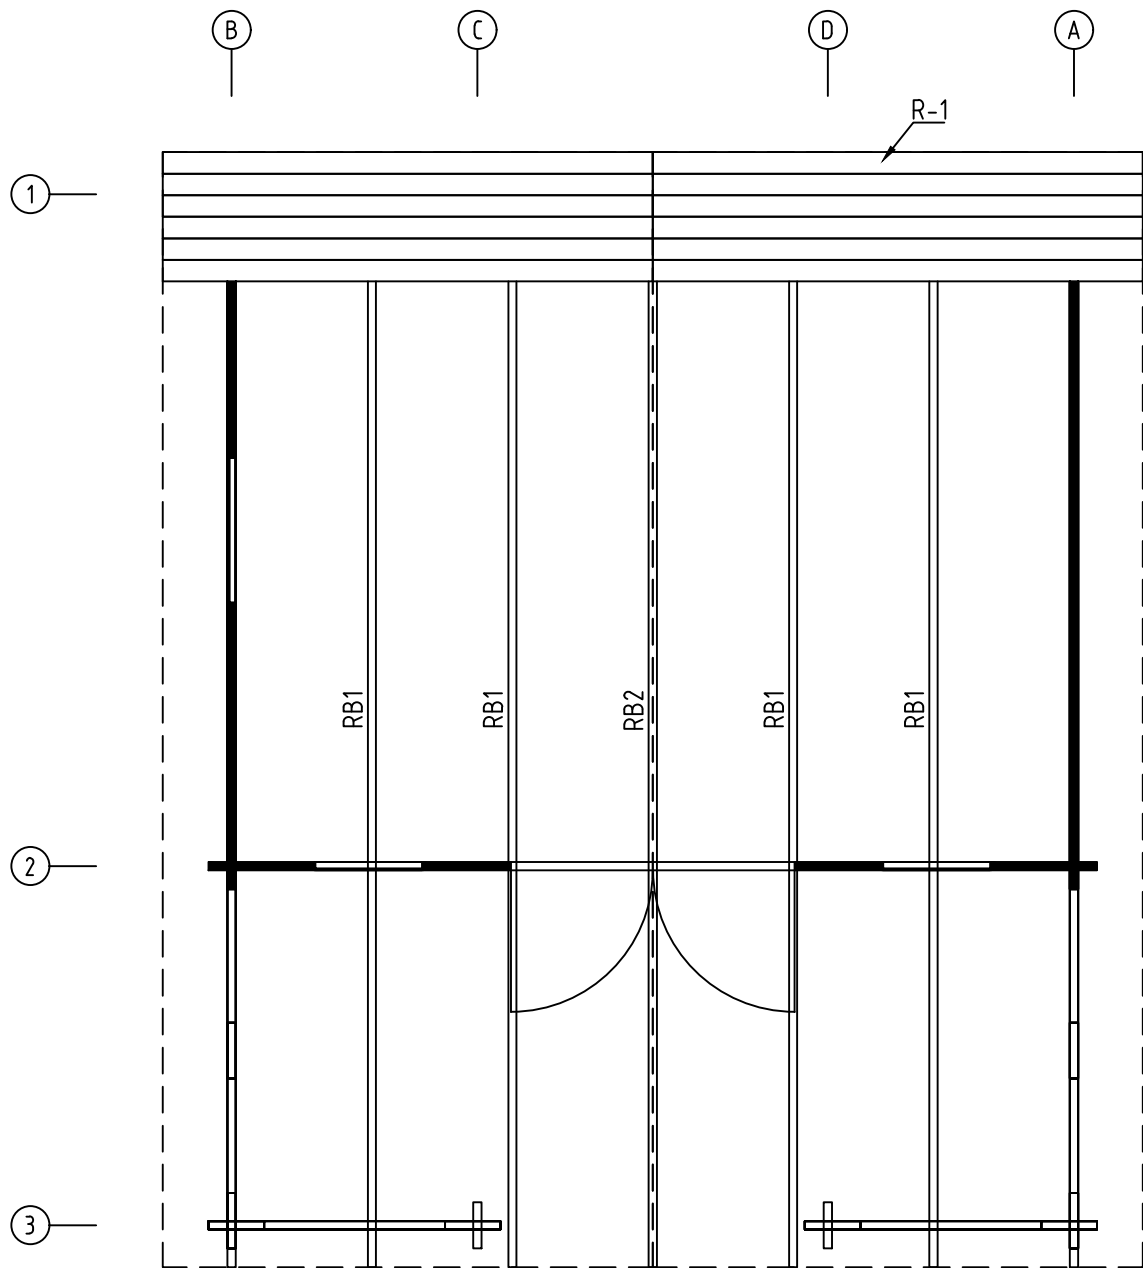


Name-Name-Nom	4441920	Page-Seite-Page	5
View-Aussicht-Vue	RAFTERS PLAN - DACHSPARREN - PLAN DE CHEVRON	Scale-Maßstab-Echelle	
Material-Material-Matériau	44x135	Date-Datum-Date	02.11.2021
Drafter-Zeichner-Rédacteur	EJ	File	

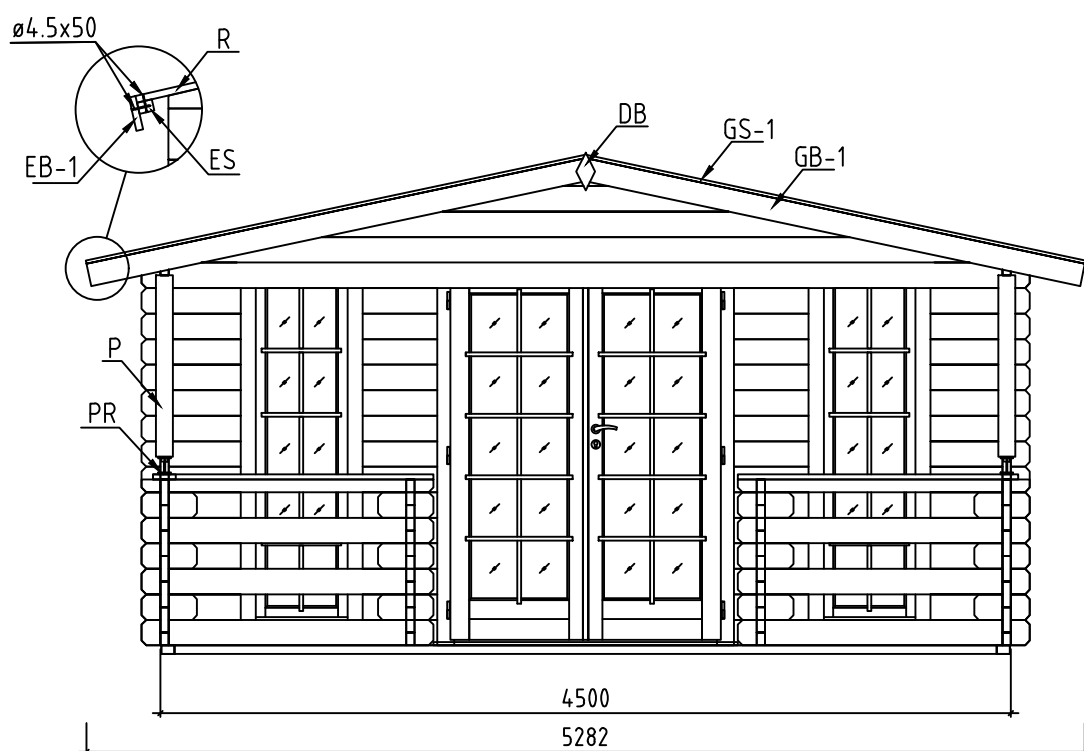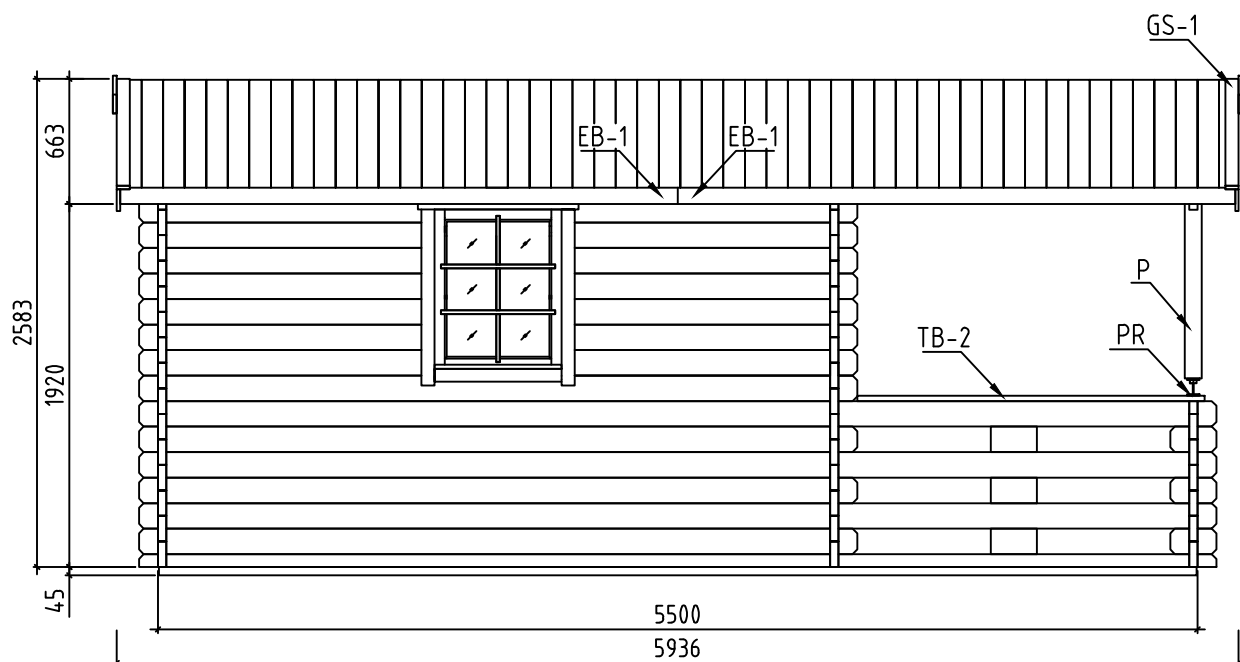


Name-Name-Nom	4441920	Page-Seite-Page	6
View-Aussicht-Vue	VIEWS-ANSICHTEN-VUE DES MURS	Scale-Maßstab-Echelle	1:40
Material-Material-Matériau	44x135	Date-Datum-Date	02.11.2021
Drafter-Zeichner-Rédacteur	EJ	File	

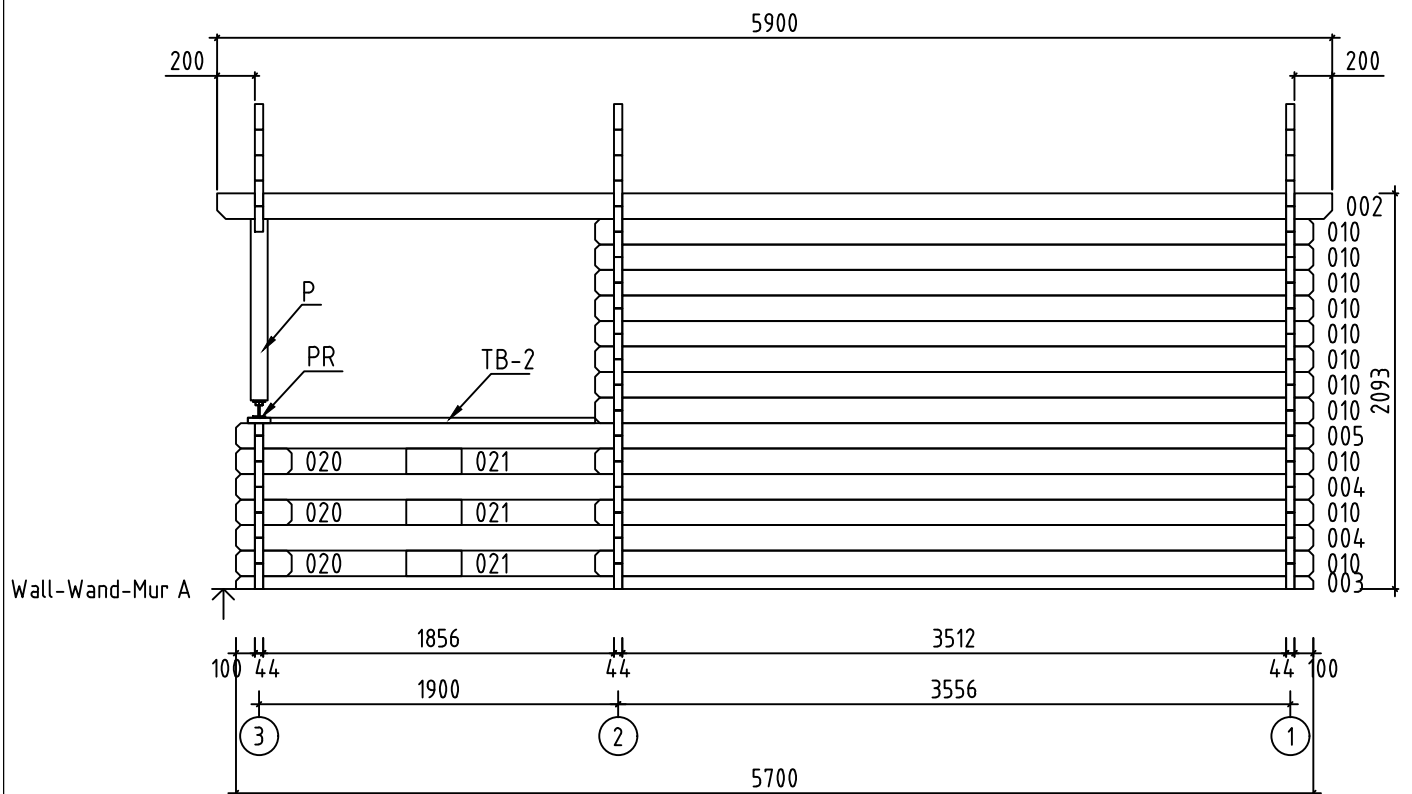


Name-Name-Nom	4441920	Page-Seite-Page	7
View-Aussicht-Vue	Wall-Wand-Mur A	Scale-Maßstab-Echelle	1:40
Material-Material-Matériel	4.4x13.5	Date-Datum-Date	02.11.2021
Drafter-Zeichner-Rédacteur	EJ	File	

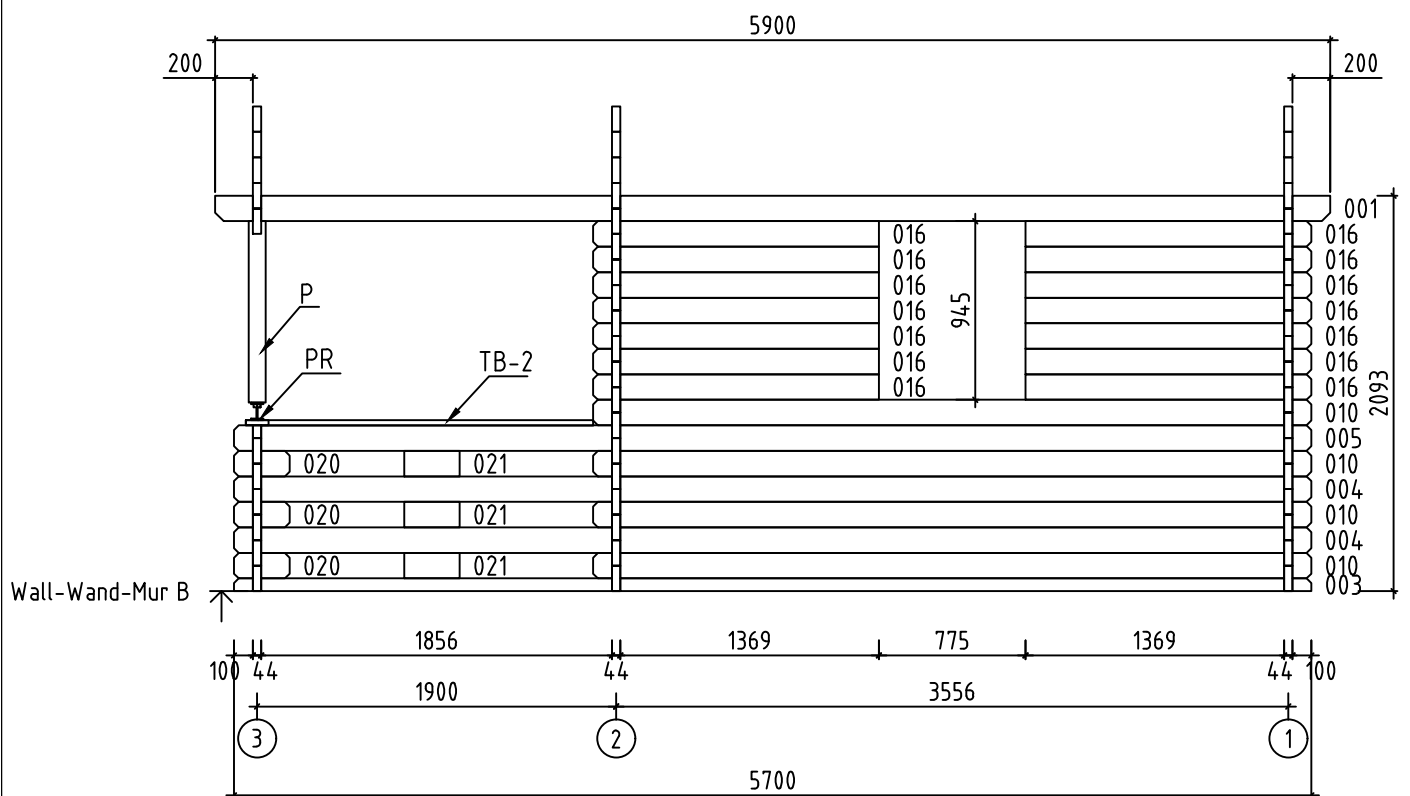


Name-Name-Nom	4441920	Page-Seite-Page	8
View-Aussicht-Vue	Wall-Wand-Mur B	Scale-Maßstab-Echelle	1:40
Material-Material-Matériel	4.4x13.5	Date-Datum-Date	02.11.2021
Drafter-Zeichner-Rédacteur	EJ	File	

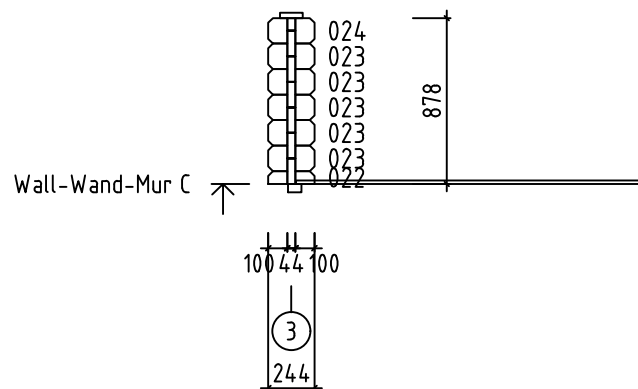


Name-Name-Nom	4441920	Page-Seite-Page	9
View-Aussicht-Vue	Wall-Wand-Mur C	Scale-Maßstab-Echelle	1:40
Material-Material-Matériel	4.4 x 13.5	Date-Datum-Date	02.11.2021
Drafter-Zeichner-Rédacteur	EJ	File	

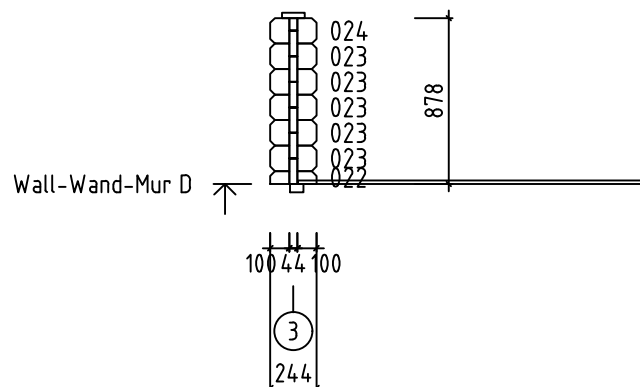


Name-Name-Nom	4 4 4 1920	Page-Seite-Page	10
View-Aussicht-Vue	Wall-Wand-Mur D	Scale-Maßstab-Echelle	1:40
Material-Material-Matériel	4.4 x 13.5	Date-Datum-Date	02.11.2021
Drafter-Zeichner-Rédacteur	EJ	File	

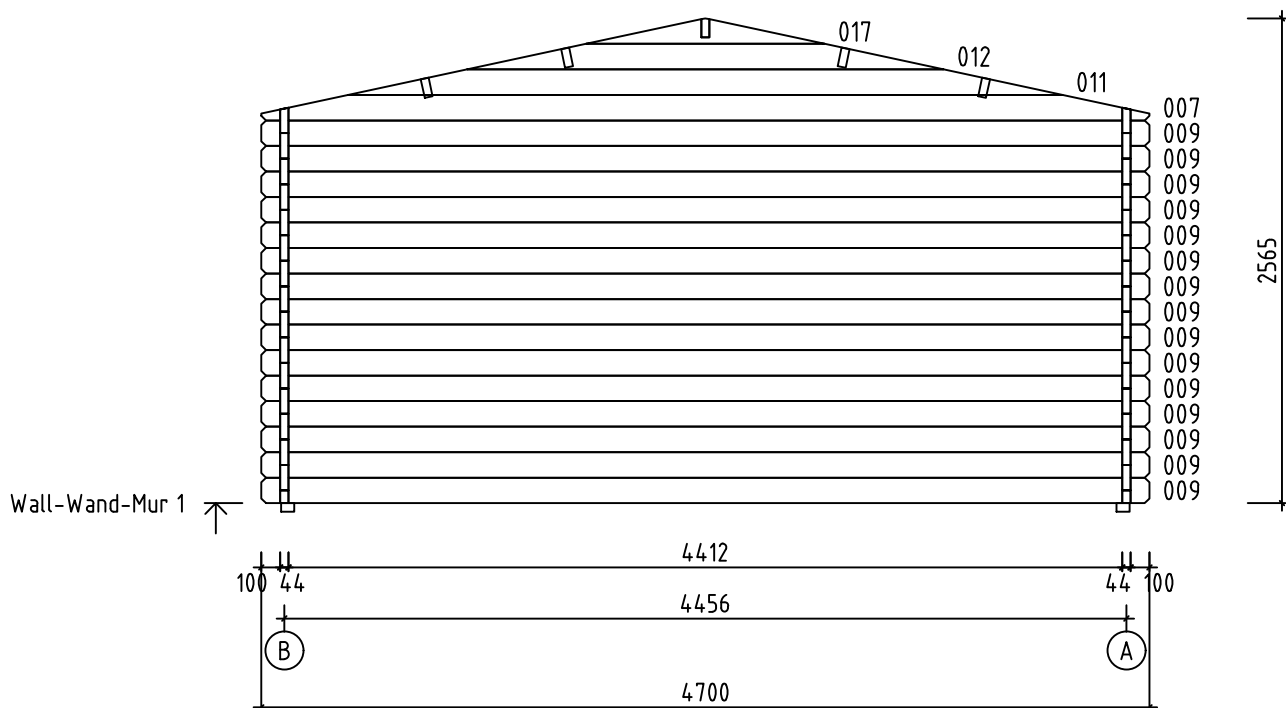












Name-Name-Nom 4441920	Page-Seite-Page 11
View-Aussicht-Vue Wall-Wand-Mur 1	Scale-Maßstab-Echelle 1:40
Material-Material-Matériel 4.4x13.5	Date-Datum-Date 02.11.2021
Drafter-Zeichner-Rédacteur EJ	File



















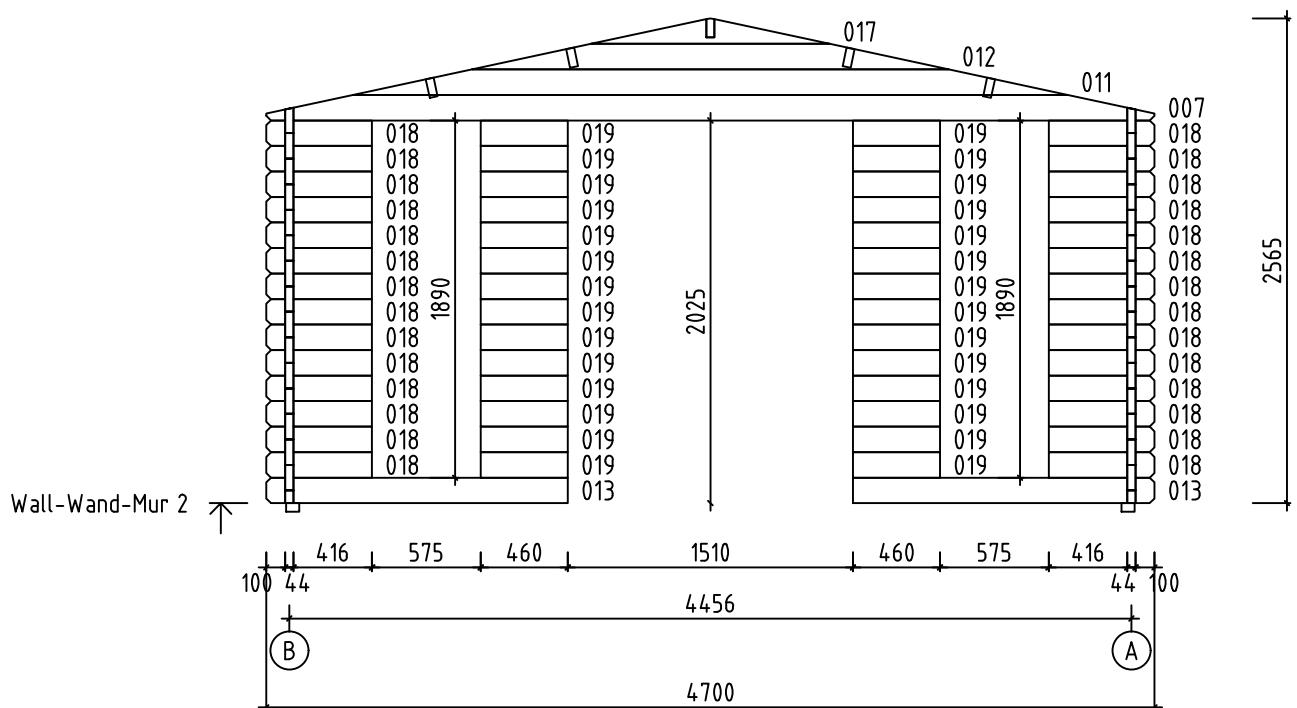











Name-Name-Nom	4441920	Page-Seite-Page	12
View-Aussicht-Vue	Wall-Wand-Mur 2	Scale-Maßstab-Echelle	1:40
Material-Material-Matériel	4.4x13.5	Date-Datum-Date	02.11.2021
Drafter-Zeichner-Rédacteur	EJ	File	




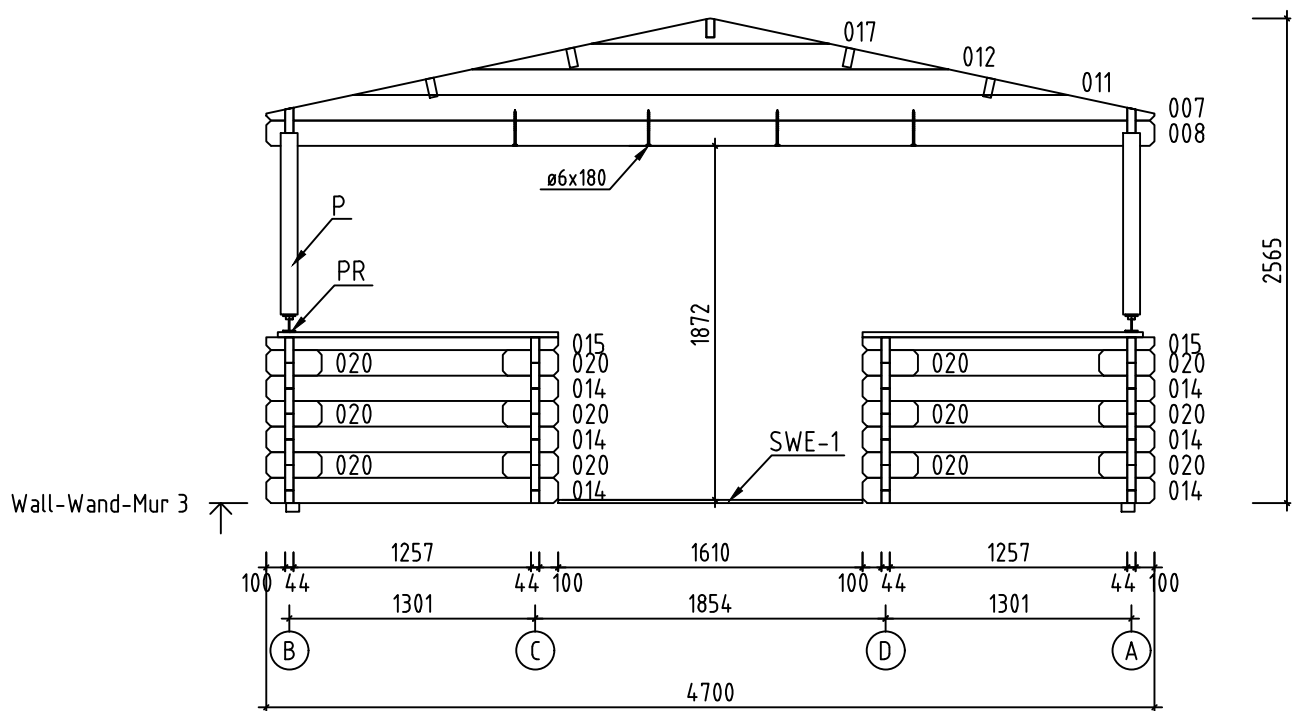


Name-Name-Nom	4441920	Page-Seite-Page	13
View-Aussicht-Vue	Wall-Wand-Mur 3	Scale-Maßstab-Echelle	1:40
Material-Material-Matériel	4.4x13.5	Date-Datum-Date	02.11.2021
Drafter-Zeichner-Rédacteur	EJ	File	

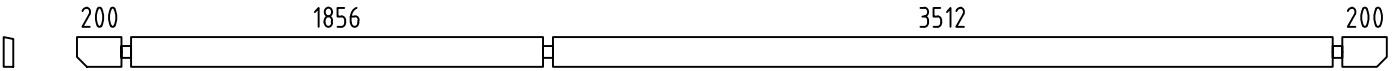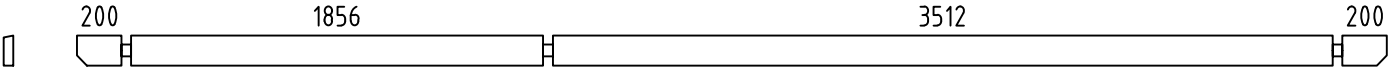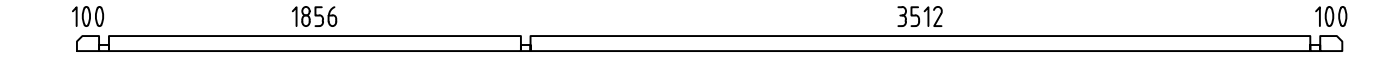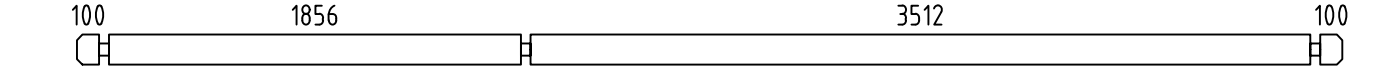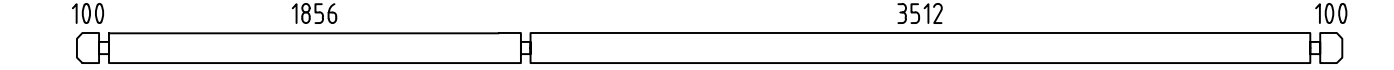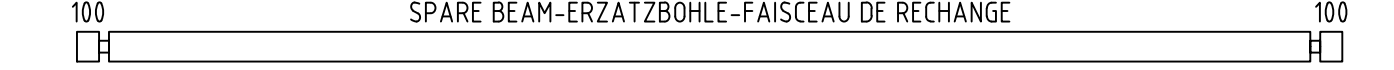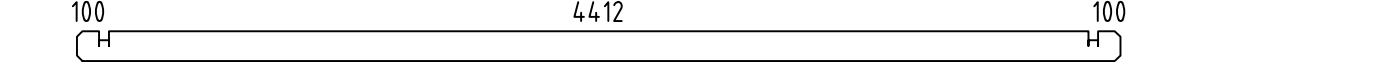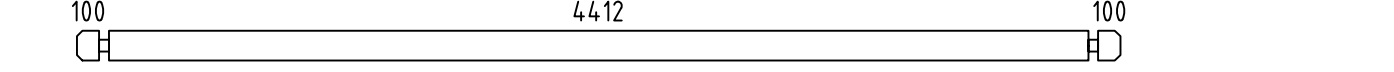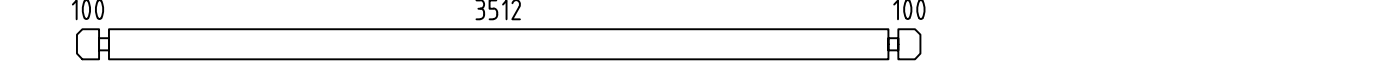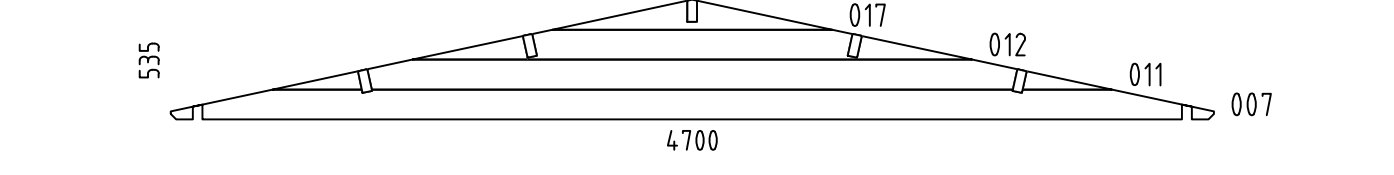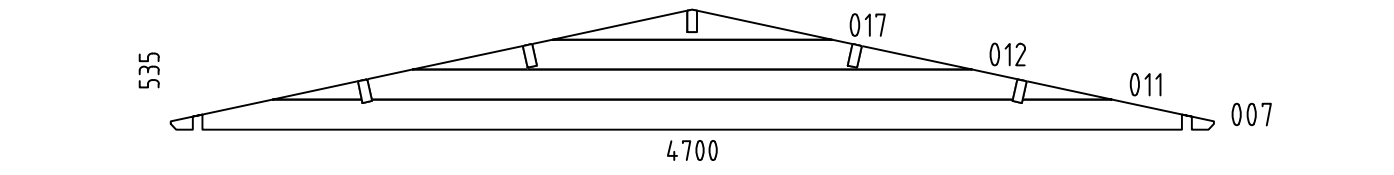Pos	4441920 Piece list - Stückliste - Liste des pieces	Q.	P (mm)	L (mm)
001		1	44x135	5900
002		1	44x135	5900
003		2	44x68	5700
004		4	44x135	5700
005		2	44x135	5700
006		1	44x135	5700
008		1	44x135	4700
009		15	44x135	4700
010		15	44x135	3800
013		2	44x135	1595
014		6	44x135	1545
015		2	44x68	1545
016		14	44x135	1513
018		28	44x135	560
019		28	44x135	460
020		18	44x135	294
021		6	44x135	294
022		2	44x68	244
023		10	44x135	244
024		2	44x135	244
W1-1		1		
W2-1		1		
Name-Name-Nom 4441920		Date-Datum-Date 02.11.2021		Page-Seite-Page 1/4

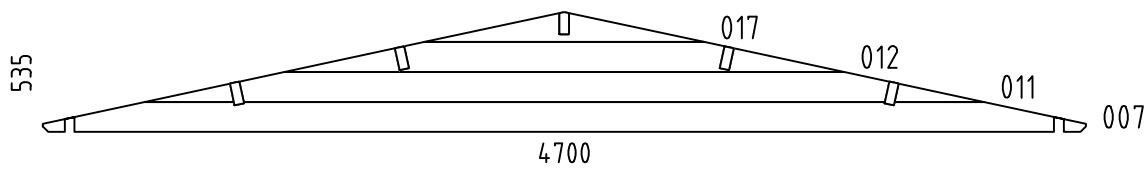    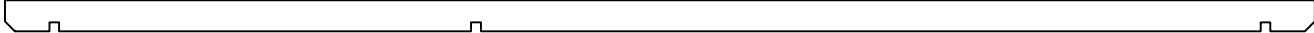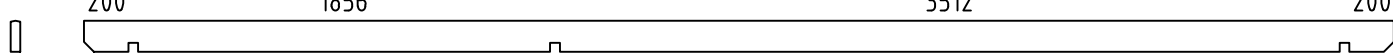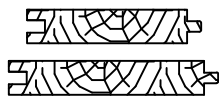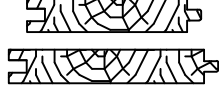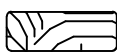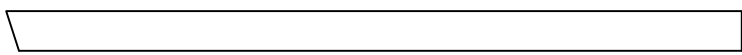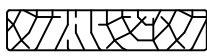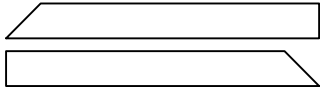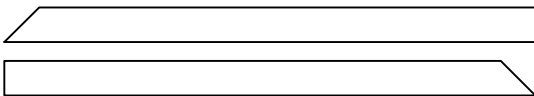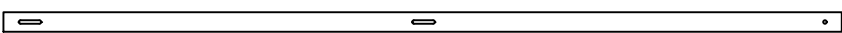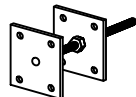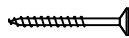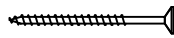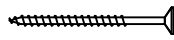Pos	4441920 Piece list - Stückliste - Liste des pieces	Q.	P (mm)	L (mm)
W3-1		1		
FBI1	FOUNDATION - FUNDAMENT - FONDATION (IMM) 	2	70x45	5490
FBI3	FOUNDATION - FUNDAMENT - FONDATION (IMM) 	11	70x45	4350
FBI2	FOUNDATION - FUNDAMENT - FONDATION (IMM) 	2	70x45	546
P1	POST - PFOSTEN - POTEAU 	2	90x90	960
RB1	200 1856 ROOF BEAM - DACHBALKEN - PANNE DE TOIT 3512 200 	4	43x140	5900
RB2	200 1856 ROOF BEAM - DACHBALKEN - PANNE DE TOIT 3512 200 	1	43x140	5900
F-1	FLOOR BOARDS-FUSSBODENBRETTER-LAME DE PLANCHER  or-oder-ou	50+1 39+1	88x18 114x18	3506
R-1	ROOF BOARDS - DACHBRETTER - VOLIGES  or-oder-ou	134+2 104+2	88x18 114x18	2650
T-1	TERRACE BOARDS - TERRASSENBRETTER - PLANCHER DE TERRASSE (IMM) 	46+1	90x18	1850
FF-1	FLOOR FILLET-FUSSBODENLEISTE - CORNIERE DE FINITION DU PLANCHER 		18x35	17 m.
SWE-1	TERRACE EDGE BOARD (IMM) - TERRASSENBRETT, EINGANG (IMM) - LAME DE SEUIL D'ENTREE DE TERRASSE (IMM) 	1	18x45	1610
GB-1	GABLE MOULDING - GIEBELLEISTE - PLANCHE DE RIVE 	4	18x120	2700
EB-1	EAVES BOARD - TRAUFBRETT - BANDEAU DE TOIT 	4	18x90	2950
ES-1	ROOF EDGE REINFORCEMENT - DACHRANDVERSTÄRKUNG - CORNIERE DE RENFORT DE BORD DE TOIT 	2	30x40	2030
ES-2	ROOF EDGE REINFORCEMENT - DACHRANDVERSTÄRKUNG - CORNIERE DE RENFORT DE BORD DE TOIT 	2	30x40	3870
TB-1	GUARD-RAIL FOR TERRACE - TERRASSENGELÄNDER MAIN COURANTE DETERRASSE 	1+1	28x120	1485
TB-2	GUARD-RAIL FOR TERRACE - TERRASSENGELÄNDER MAIN COURANTE DETERRASSE 	1+1	28x120	1840
SS-1	STORM PROTECTION - STURMLEISTE LATTE ANTI-TEMPETE 	4	18x35	1990
GS-1	ROOFING FELT FILLET - DACHPAPPENLEISTE - BAGUETTE DE FIXATION DU FEUTRE BITUMEUX 	4	18x70	2700
PR	POST HEIGHT ADJUSTMENT - REGULIERUNGSSCHRAUBE FÜR PFOSTEN - SUPPORT RÉGLABLE DE POTEAU 	2		
HS	SCREW FOR GABLE SEGMENT - SCHRAUBEN FÜR DECKBLATT - VIS POUR FIXATION LOSANGE DE FINITION 	4	ø3.5x35	
HS	SCREW FOR GABLE MOULDING (GB) - SCHRAUBEN FÜR GIEBELLEISTE (GB) - VIS DE FIXATION POUR PLANCHE DE RIVE (GB) 	32	ø4.5x50	
HS	SCREW FOR POST (P) - SCHRAUBEN FÜR PFOSTEN (P) - VIS DE FIXATION DES POTEAUX (P) 	4	ø4.5x50	
Name-Name-Nom 4441920		Date-Datum-Date 02.11.2021	Page-Seite-Page 2/4	

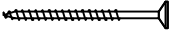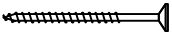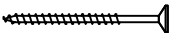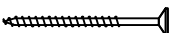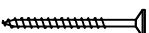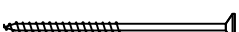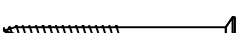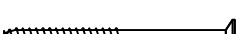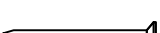Pos	4441920 Piece list - Stückliste - Liste des pieces		Q.	P (mm)	L (mm)
HS	SCREW FOR EAVES BOARDS (EB) - SCHRAUBEN FÜR TRAUFBRETTER (EB) - VIS DE FIXATION POUR BANDEAU DE TOIT (EB)		28	ø4.5x50	
HS	SCREW FOR ROOF EDGE REINFORCEMENT (ES) - SCHRAUBEN FÜR DACHRANDVERSTÄRKUNG (ES) - VIS POUR RENFORT DE BORD DE TOIT (ES)		28	ø4.5x50	
HS	SCREW FOR POST HEIGHT ADJUSTMENT (PR) - SCHRAUBEN FÜR REGULIERUNGSSCHRAUBE FÜR PFOSTEN (PR)- VIS DE FIXATION DE SUPPORT RÉGLABLE DE POTEAU (PR)		16	ø4.5x50	
HS	SCREW FOR ROOFING FELT FILLET - SCHRAUBEN FÜR DACHPAPPENLEISTE - VIS POUR BAGUETTE FIXATION FEUTRE BITUMEUX		24	ø4.5x50	
HS	SCREW FOR GUARD-RAIL FOR TERRACE (TB) - SCHRAUBEN FÜR TERRASSEN-GELÄNDER (TB) - VIS POUR MAIN COURANTE DE TERRASSE (TB)		20	ø4.5x70	
HS	SCREW FOR TERRACE EDGE BOARD (SWE) - SCRAUBEN FÜR TERRASSENBRETT EINGANG (SWE) - VIS POUR LAME DE SEUILD'ENTREE DE TERRASSE (SWE)		5	ø4.5x70	
HS	SCREW FOR 1. WALL BEAM - SCHRAUBE FÜR 1. BOHLENREIHE - VIS DE FIXATION DES FONDATIONS		8	ø5x120	
HS	SCREW FOR FUNDAMENT (FBI) - SCHRAUBEN ZUR BEFISTIGUNG FUNDAMENT (FBI) - VIS POUR FONDATION (FBI)		56	ø5x120	
HS	SCREW FOR GABLE - SCHRAUBEN FÜR GIEBEL - VIS POUR FIXATION DES PIGNONS		24	ø5x120	
HS	SCREW FOR ROOF BEAMS - SCHRAUBEN FÜR DACHBALKEN - VIS POUR PANNE DE TOIT		15	ø6x160	
HS	SCREW FOR 1. WALL BEAM - SCHRAUBE FÜR 1. BOHLENREIHE - VIS DE FIXATION DES FONDATIONS		8	ø6x160	
HS	SCREW FOR Pos.008 - SCHRAUBE FÜR Pos.008 - VIS POUR Pos.008		4	ø6x180	
HS	SCREW FOR STORM PROTECTION - SCHRAUBE FÜR STURMLEISTE - VIS POUR LAME ANTI-TEMPETE		12	ø6x50	
HB	HAMMER BLOCK - SCHLAGHOLZ - CALLE DE FRAPPE		2		
NF	ZN NAIL FOR ROOF - ZN NÄGEL FÜR DACHBRETTER - POINTE POUR TOIT		560	ø2.5x60	
NF	ZN NAIL FOR FLOOR - ZN NÄGEL FÜR FUSSBODENBRETTER - CLOUS POUR PLANCHER		370	ø2.5x60	
NF	NAIL FOR TERRACE - NÄGEL FÜR TERRASSENBRETTER - POINTE POUR PLANCHER DE TERRASSE		380	ø2.5x60	
NF	ZN NAIL FOR FLOOR FILLETS - ZN NÄGEL FÜR FUSSBODENLEISTEN - POINTE POUR PANNEAUX DE PLANCHER		32	ø2x40	
DB	GABLE SEGMENT-DECKBLATT - LOSANGE DE FINITION		2		
SM6	WASHER FOR STORM PROTECTION - DICHTSCHEIBE FÜR STURMLEISTE - RONDELLE POUR LAME ANTI-TEMPETE		12	M6x18	
Name-Name-Nom 4441920		Date-Datum-Date 02.11.2021	Page-Seite-Page 3/4		

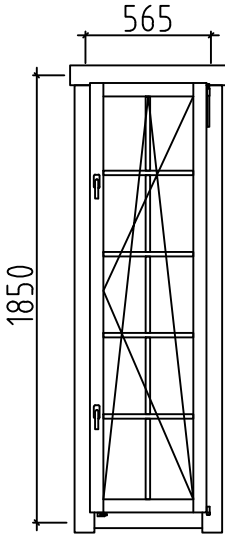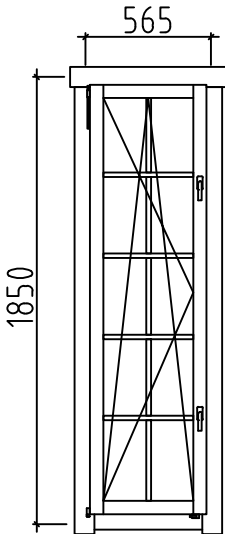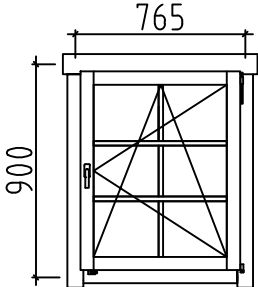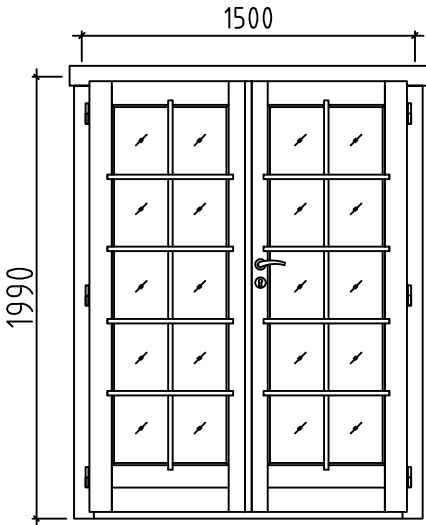Pos	4441920 Piece list - Stückliste - Liste des pieces	Q.	P (mm)	L (mm)
	WINDOW-FENSTER-FENETRE, AST PRE R 1 565x1850 			
	WINDOW-FENSTER-FENETRE, AST PRE L 1 565x1850 			
	WINDOW-FENSTER-FENETRE, AST PRE R 1 765x900 			
	DOOR-TÜR-PORTE, AST PRE R 1 1500x1990 			
Name-Name-Nom4441920		Date-Datum-Date02.11.2021		Page-Seite-Page4 / 4